



АДМИНИСТРАЦИЯ ЛЕНИНГРАДСКОЙ ОБЛАСТИ
КОМИТЕТ ПО АРХИТЕКТУРЕ И ГРАДОСТРОИТЕЛЬСТВУ
ЛЕНИНГРАДСКОЙ ОБЛАСТИ

ПРИКАЗ

от 11 ноября 2016 г. № 60

**О внесении изменений в Правила землепользования
и застройки муниципального образования «Лопухинское сельское
поселение» Ломоносовского района
Ленинградской области**

В соответствии со статьями 32, 33 Градостроительного кодекса Российской Федерации, пунктом 1 части 2 статьи 1 Областного закона от 07.07.2014 № 45-оз «О перераспределении полномочий в области градостроительной деятельности между органами государственной власти Ленинградской области и органами местного самоуправления Ленинградской области», подпунктом 9 пункта 2.1. Положения о комитете по архитектуре и градостроительству Ленинградской области, утвержденного постановлением Правительства Ленинградской области от 10.02.2014 № 16:

1. Внести изменения в Правила землепользования и застройки муниципального образования «Лопухинское сельское поселение» Ломоносовского района Ленинградской области, утвержденные решением совета депутатов муниципального образования «Лопухинское сельское поселение» Ломоносовского района Ленинградской области от 22.09.2011. №26 (с последующими изменениями) применительно к части территории поселения в населенных пунктах: д. Лопухинка, д. Глобицы, д. Воронино, д. Горки, д. Савольщина, д. Никольское, д. Флоревицы, д. Верхние Рудицы, д. Извара, д. Старые Медуши, д. Новая Буря, д. Заостровье, д. Муховицы, согласно приложению.

2. Настоящий приказ вступает в силу со дня его официального опубликования.

Заместитель
председателя комитета

В.А. Демин



АДМИНИСТРАЦИЯ ЛЕНИНГРАДСКОЙ ОБЛАСТИ
КОМИТЕТ ПО АРХИТЕКТУРЕ И ГРАДОСТРОИТЕЛЬСТВУ
ЛЕНИНГРАДСКОЙ ОБЛАСТИ

ПРИКАЗ

от ____ ноября 2016 г. № _____

**О внесении изменений в Правила землепользования
и застройки муниципального образования «Лопухинское сельское
поселение» Ломоносовского района
Ленинградской области**

В соответствии со статьями 32, 33 Градостроительного кодекса Российской Федерации, пунктом 1 части 2 статьи 1 Областного закона от 07.07.2014 № 45-оз «О перераспределении полномочий в области градостроительной деятельности между органами государственной власти Ленинградской области и органами местного самоуправления Ленинградской области», подпунктом 9 пункта 2.1. Положения о комитете по архитектуре и градостроительству Ленинградской области, утвержденного постановлением Правительства Ленинградской области от 10.02.2014 № 16:

1. Внести изменения в Правила землепользования и застройки муниципального образования «Лопухинское сельское поселение» Ломоносовского района Ленинградской области, утвержденные решением совета депутатов муниципального образования «Лопухинское сельское поселение» Ломоносовского района Ленинградской области от 22.09.2011. №26 (с последующими изменениями) применительно к части территории поселения в населенных пунктах: д. Лопухинка, д. Глобицы, д. Воронино, д. Горки, д. Савольщина, д. Никольское, д. Флоревицы, д. Верхние Рудицы, д. Извара, д. Старые Медуши, д. Новая Буря, д. Заостровье, д. Муховицы, согласно приложения.

2. Настоящий приказ вступает в силу со дня его официального опубликования.

Председатель комитета

Е.В. Домрачев

**Местная администрация муниципального образования
Лопухинское сельское поселение
муниципального образования
Ломоносовского муниципального района
Ленинградской области**

ПОСТАНОВЛЕНИЕ

от 06.05.2015 года

№ 42

«О внесении изменения в правила
землепользования и застройки»

В связи с несоответствием правил землепользования и застройки генеральному плану поселения, схеме территориального планирования муниципального района, региональным нормативам приступить к внесению изменений в правила землепользования и застройки утвержденными решением совета депутатов МО Лопухинское сельское поселение МО Ломоносовский муниципальный район ЛО от 01.12.2011 г г № 33 и от 22 сентября 2011 г № 26 применительно к частям территорий поселения дер. Лопухинка, Глобицы, Воронино, Горки, Старые Медуши, Новая Буря, Заостровье, Муховицы, Флоревицы, Верхние Рудицы, Извара, Савольщина, Никольское.

постановляю:

Подготовку проекта внесения изменений в правила землепользования и застройки осуществлять с учетом положений о территориальном планировании, содержащихся в документах территориального планирования, с учетом требований технических регламентов

Не позднее, чем по истечении десяти дней с даты принятия решения о подготовке проекта внесения изменений в правила землепользования и застройки опубликовать сообщение о принятии такого решения в порядке, установленном для официального опубликования муниципальных правовых актов, и размещение указанного сообщения на официальном сайте муниципального образования.


Глава местной администрации
МО Лопухинское сельское поселение



Е.Н.Абакумов.

ПОСТАНОВЛЕНИЕ № 42 от 06.05.2015 года «О внесении изменения в правила землепользования и застройки»

Опубликовано 07.05.2015 в рубрике [Реестр постановлений Администрации поселения](#)

Скачать:  [Постановление ПЗЗ №42](#)

Наименование:	ПОСТАНОВЛЕНИЕ № 42 от 06.05.2015 года «О внесении изменения в правила землепользования и застройки»
Дата:	07.05.2015
Уровень документа:	Местный
Тип документа:	Основной
Статус действия:	Действующий
Статус нормативности:	Нормативный
Статус соответствия законодательству:	Соответствует ФЗ



[Постановление ПЗЗ №42](#) Местная администрация муниципального образования

Лопухинское сельское поселение
муниципального образования
Ломоносовского муниципального района

**Местная администрация муниципального образования
Лопухинское сельское поселение
муниципального образования
Ломоносовского муниципального района
Ленинградской области**

ПОСТАНОВЛЕНИЕ

от 06.05.2015 года

№ 42/1

**О создании Комиссии по землепользованию и застройке муниципального
образования Лопухинское сельское поселение
Ломоносовского муниципального района Ленинградской области**

В соответствии с Конституцией Российской Федерации, Градостроительным и Земельным законодательством Российской Федерации, Федеральным законом от 06.10.2003 №131-ФЗ «Об общих принципах организации местного самоуправления в Российской Федерации», Уставом муниципального образования Лопухинское сельское поселение

ПОСТАНОВЛЯЮ:

1. Утвердить Положение о Комиссии по землепользованию и застройке Лопухинского сельского поселения (приложение № 1).
2. Утвердить состав комиссии по землепользованию и застройке Лопухинского сельского поселения (приложение № 2).
3. Настоящее постановление подлежит размещению на официальном сайте муниципального образования Лопухинское сельское поселение в сети «Интернет»
4. Контроль за выполнением настоящего постановления оставляю за собой.

Глава местной администрации
МО Лопухинское сельское поселение



Е.Н.Абакумов.

УТВЕРЖДЕНО
Постановлением администрации
Лопухинского сельского поселения
от 06.05.2015 г. № 42/1
(приложение №1)

1. Общие положения

1.1 Комиссия по землепользованию и застройке Лопухинского сельского поселения Ломоносовского муниципального района Ленинградской области (далее Комиссия) создана в целях обеспечения координации применения и реализации Правил землепользования и застройки на территории Лопухинского сельского поселения Ломоносовского муниципального района Ленинградской области (далее Правила)

1.2. Место нахождения Комиссии: Ленинградская область, Ломоносовский район, дер. Лопухинка, ул. Первомайская, д. №1-Б (Администрация Лопухинского сельского поселения Ломоносовского муниципального района Ленинградской области)

1.3. Комиссия является специально созданным, постоянно действующим коллегиальным органом при администрации Лопухинского сельского поселения Ломоносовского муниципального района Ленинградской области.

1.4. Комиссия создается и прекращает свою деятельность постановлением главы администрации Ломоносовского сельского поселения.

1.5 Комиссия состоит из председателя, секретаря и членов Комиссии.

1.6 Численность и персональный состав Комиссии утверждаются постановлением главы администрации Лопухинского сельского поселения.

1.7. Итоги каждого заседания Комиссии оформляются подписанным председателем и секретарём Комиссии протоколом, к которому могут прилагаться копии материалов, связанных с темой заседания.

2. Функции Комиссии

2.1. Обеспечивает рассмотрение предложений о внесении изменений в Правила, заявлений по вопросам об изменении одного вида разрешенного использования земельных участков и объектов капитального строительства на другой вид разрешенного использования, заявлений по вопросам предоставления разрешения на условно разрешенный вид использования земельных участков или объектов капитального строительства, отклонений от предельных параметров разрешенного строительства, реконструкции объектов капитального строительства.

2.2. Обеспечивает координацию действий по подготовке проектов о внесении изменений в Правила, а также по подготовке заключений на представленный проект.

2.3. Организует проведение публичных слушаний по проекту о внесении изменений в Правила, а также по вопросам предоставления разрешения на условно разрешенный вид использования земельных участков или объектов капитального строительства, отклонений от предельных параметров разрешенного строительства, реконструкции объектов капитального строительства.

2.4. Публичные слушания проводятся Комиссией в порядке, определенном Уставом Лопухинского сельского поселения Ломоносовского муниципального района Ленинградской области.

2.5. Публичные слушания, проводимые Комиссией, могут назначаться на рабочие и воскресные дни. В дни официальных праздников заседания Комиссии и публичные слушания не проводятся.

3. Организация работы Комиссии

3.1 Комиссия осуществляет свою деятельность в форме заседаний.

3.2. Члены Комиссии уведомляются о месте, дате и времени проведения заседания Комиссии.

3.3. Заседания Комиссии ведет председатель Комиссии.

3.4. Заседания Комиссии правомочны в случае присутствия на них не менее двух третей членов Комиссии. Решение Комиссии принимаются простым большинством голосов присутствующих на заседании членов. При равенстве голосов решающим является голос председательствующего на заседании.

3.5. На заседании Комиссии по инициативе председателя Комиссии могут приглашаться представители органов государственной власти, органов местного самоуправления, общественных объединений, иных организаций, физические лица и их представители.

3.6. В случае отсутствия на заседании, член Комиссии вправе изложить свое мнение по рассматриваемым вопросам в письменной форме, которое оглашается на заседании и приобщается к протоколу заседания.

3.7. При несогласии с принятым решением член Комиссии вправе изложить в письменной форме свое особое мнение, которое подлежит обязательному приобщению к протоколу заседания.

3.8. Итоги заседания Комиссии оформляются протоколом, который подписывается лицом, председательствующим на заседании Комиссии и секретарем. К протоколу могут прилагаться документы, связанные с темой заседания.

4. Порядок проведения Комиссии

4.1. Для проведения заседания заинтересованное лицо в комиссию, осуществляющую согласование, представляет заявление.

К заявлению прилагаются следующие документы:

- запрос о предоставлении специального согласования;

- схему планируемой застройки земельного участка с указанием мест расположения существующих и намечаемых построек и описанием их характеристик (общая площадь, этажность, открытые пространства, места парковки автомобилей и т. д.);

- общую информацию о планируемых объемах ресурсов, необходимых для функционирования объекта (численность работающих, грузооборот, потребность в подъездных железнодорожных путях, энергообеспечение, водоснабжение и т. д.), о предполагаемом уровне воздействия на окружающую среду (объем и характер выбросов в атмосферу, количество отходов производства и степень их вредности), о планируемом количестве посетителей и о потребности в местах парковки автомобилей.

4.2 Заявление регистрируется в день его поступления. В течение трех дней после регистрации заявления, комиссия запрашивает письменные заключения по предмету запроса от:

а) уполномоченного органа по природным ресурсам и охране окружающей среды;

б) уполномоченного органа по государственному санитарно-эпидемиологическому надзору;

в) уполномоченного органа по охране и использованию объектов культурного наследия.

4.3. Указанные запросы направляются в случаях, когда соответствующий земельный участок расположен в границах зон, выделенных на картах ограничений по экологическим, санитарно-эпидемиологическим требованиям охраны объектов культурного наследия.

4.4. Письменные заключения указанных уполномоченных органов по природным ресурсам и охране окружающей среды; по государственному санитарно-эпидемиологическому надзору; по охране и использованию объектов культурного наследия предоставляются в Комиссию в течении 14 дней со дня поступления запроса.

После получения заключений указанных уполномоченных органов, в срок не более трёх недель после регистрации, заявки Комиссия подготавливает письменное заключение по заявлению.

4.5. Решение о предоставлении специального согласования принимается главой администрации Лопухинского сельского поселения не позднее 10 дней после поступления рекомендаций Комиссии по землепользованию и застройке.

Комиссия подготавливает и направляет главе администрации Лопухинского сельского поселения рекомендации по результатам рассмотрения письменных заключений и публичных слушаний не позднее 7 дней после их проведения комиссия обеспечивает персональное оповещение правообладателей земельных участков имеющих общую границу с участком, применительно к которому запрашивается специальное согласование.

Решение о согласовании или об отказе в согласовании оформляется протоколом заседания комиссии. Комиссия, осуществляющая согласование, направляет протокол главе администрации Лопухинского сельского поселения для принятия им решения об изменении вида использования земельного участка и объектов капитального строительства, в течении 3-х дней.

4.6. Решение о предоставлении согласования или об отказе в его предоставлении должно быть принято по результатам рассмотрения соответствующего заявления и иных представленных в соответствии с п. 4.1. настоящего Положения документов комиссией, осуществляющей согласование, не позднее 60 календарных дней со дня подачи заявления, за исключением случаев, когда заявителем достигнута договоренность об ином сроке.

4.7. Владельцы земельных участков, имеющих размеры меньше минимальных показателей, установленных правилами землепользования и застройки, неудобную конфигурацию, неблагоприятные инженерно-геологические и иные неблагоприятные характеристики, которые не позволяют эффективно использовать земельные участки, могут ходатайствовать об отклонениях от Правил землепользования и застройки.

4.8. Отклонениями от Правил является санкционированное для конкретного земельного участка отступление от предельных параметров разрешенного строительства – высоты построек, процента застройки участка, отступов построек от границ участка и.т. д.

4.9. Заявление на получение разрешения об отклонении от Правил землепользования и застройки направляется в комиссию и должно содержать обоснования того, что отклонения от Правил:

- необходимы для эффективного использования земельного участка;
- не ущемляют права правообладателей смежно-расположенных земельных участков и не входят в противоречие с интересами жителей населенных пунктов;
- допустимы по архитектурным требованиям, требованиям безопасности – экологическим, санитарно-гигиеническим, противопожарным, гражданской обороны и предупреждения чрезвычайных ситуаций, иным требованиям безопасности, определяемым техническими регламентами (а до их принятия – строительными нормами и правилами, иными нормативно-техническими документами).

4.10. Комиссия организует рассмотрение поступившего заявления на публичных слушаниях, на которые персонально приглашаются владельцы объектов недвижимости, смежно-расположенных с земельным участком, относительно которого запрашивается отклонение, а также представители органов, уполномоченных регулировать и контролировать застройку и землепользование, другие заинтересованные лица. Позиция указанных органов по рассматриваемому вопросу должна быть письменно

зафиксирована в соответствующих заключениях, представляемых в комиссию до проведения публичных слушаний и доступных для ознакомления всем заинтересованным лицам.

4.11. Комиссия подготавливает и направляет главе муниципального образования рекомендации по результатам рассмотрения письменных заключений и публичных слушаний не позднее 7 дней после их проведения.

4.12. Решение о предоставлении разрешения на отклонение от Правил землепользования и застройки принимается главой не позднее 10 дней после поступления рекомендаций комиссии по землепользованию и застройке.

Решение об отказе в предоставлении разрешения или о предоставлении разрешения на отклонение от Правил землепользования и застройки может быть обжаловано в суде.

УТВЕРЖДЕН
постановлением администрации
Лопухинского сельского поселения
от 06.05 2015 года № 42/1
(приложение №2)

Состав комиссии
по землепользованию и застройке Лопухинского сельского поселения
Ломоносовского муниципального района Ленинградской области

Председатель комиссии:

Русанова З.И. – заместитель Председателя Совета депутатов МО Лопухинское сельское поселение Ломоносовского муниципального района Ленинградской области

Секретарь комиссии:

Иванова Е.А – специалист по земельным вопросам администрации МО Лопухинское сельское поселение Ломоносовского муниципального района Ленинградской области

Члены комиссии:

Абакумов Е.Н.– Глава администрации МО Лопухинское сельское поселение Ломоносовского муниципального района Ленинградской области

Яковлева О.Н. – депутат совета депутатов МО Лопухинское сельское поселение Ломоносовского муниципального района Ленинградской области

Алексеев А.А. – зам. главы администрации МО Лопухинское сельское поселение Ломоносовского муниципального района Ленинградской области



О создании Комиссии по землепользованию и застройке муниципального образования Лопухинское сельское поселение Ломоносовского муниципального района Ленинградской области

Опубликовано 07.05.2015 в рубрике [Реестр постановлений Администрации поселения](#)

Наименование:	О создании Комиссии по землепользованию и застройке муниципального образования Лопухинское сельское поселение Ломоносовского муниципального района Ленинградской области
Дата:	07.05.2015
Уровень документа:	Местный
Тип документа:	Основной
Статус действия:	Действующий
Статус нормативности:	Нормативный
Статус соответствия законодательству:	Соответствует ФЗ



Местная администрация муниципального образования

Лопухинское сельское поселение
муниципального образования
Ломоносовского муниципального района
Ленинградской области

Заключение комиссии по результатам проверки по внесению изменений в Правила землепользования и застройки муниципального образования Лопухинское сельское поселение Ломоносовского муниципального района Ленинградской области применительно к части территории поселения в населённых пунктах: д. Лопухинка, д. Глобицы, д. Воронино, д. Горки, д. Старые Мёдуши, д. Новая Буря, д. Заостровье, д. Муховицы, д. Флоревицы, д. Верхние Рудицы, д. Извара, д. Савольщина, д. Никольское, утверждённые решениями Совета депутатов муниципального образования Лопухинское сельское поселение от 22 сентября 2011 года № 26, от 1 декабря 2011 года № 33

д. Лопухинка

23.07.2015г

Председатель комиссии:

Русанова З.И. – заместитель Председателя Совета депутатов МО Лопухинское сельское поселение Ломоносовского муниципального района Ленинградской области

Члены комиссии:

Абакумов Е.Н. – Глава администрации МО Лопухинское сельское поселение Ломоносовского муниципального района Ленинградской области

Яковлева О.Н. – депутат совета депутатов МО Лопухинское сельское поселение Ломоносовского муниципального района Ленинградской области

Алексеев А.А. – зам. главы администрации МО Лопухинское сельское поселение Ломоносовского муниципального района Ленинградской области

Секретарь комиссии:

Иванова Е.А. – специалист по земельным вопросам администрации МО Лопухинское сельское поселение Ломоносовского муниципального района Ленинградской области

Выводы комиссии:


В результате проверки проекта внесения изменения в Правила землепользования и застройки, комиссия пришла к выводу, что проект соответствует требованиям технических регламентов, нормативам градостроительного проектирования, схеме территориального планирования Ломоносовского муниципального района, схеме территориального планирования Ленинградской области.

Председатель комиссии:



З.И. Русанова

Секретарь комиссии:



Е.А. Иванова



**СОВЕТ ДЕПУТАТОВ
МУНИЦИПАЛЬНОГО ОБРАЗОВАНИЯ
ЛОПУХИНСКОЕ СЕЛЬСКОЕ ПОСЕЛЕНИЕ
МО ЛОМОНОСОВСКИЙ МУНИЦИПАЛЬНЫЙ РАЙОН
ЛЕНИНГРАДСКОЙ ОБЛАСТИ
третий созыв**

11 августа 2015 года

д. Лопухинка

РЕШЕНИЕ № 68

О назначении публичных слушаний по внесению изменений в Правила землепользования и застройки муниципального образования Лопухинское сельское поселение Ломоносовского муниципального района Ленинградской области применительно к части территории поселения в населённых пунктах: д. Лопухинка, д. Глобицы, д. Воронино, д. Горки, д. Старые Мёдуши, д. Новая Буря, д. Заостровье, д. Муховицы, применительно к части территории поселения в населённых пунктах: д. Флоревицы, д. Верхние Рудицы, д. Извара, д. Савольщина, д. Никольское утверждённые решениями Совета депутатов муниципального образования Лопухинское сельское поселение от 22 сентября 2011 года № 26, от 1 декабря 2011 года № 33.

В соответствии с Градостроительным кодексом РФ, Федеральным законом от 06.10.2003 г. № 131-ФЗ «Об общих принципах организации местного самоуправления в РФ», Уставом муниципального образования Лопухинского сельского поселения Ломоносовского муниципального района Ленинградской области, постановлением главы администрации Лопухинского сельского поселения от 06.05.2015г. № 42 «О внесении изменений в Правила землепользования и застройки», Совет депутатов МО Лопухинское сельское поселение МО Ломоносовский муниципальный район Ленинградской области **р е ш и л:**

1. Назначить публичные слушания по внесению изменений в Правила землепользования и застройки муниципального образования Лопухинского поселения Ломоносовского муниципального района Ленинградской области применительно к части территории поселения в

населённых пунктах: д. Лопухинка, д. Глобицы, д. Воронино, д. Горки, д. Старые Мёдуши, д. Новая Буря, д. Заостровье, д. Муховицы, д. Флоревицы, д. Верхние Рудицы, д. Извара, д. Савольщина, д. Никольское (далее Правила землепользования и застройки муниципального образования Лопухинское сельское поселение) утверждённые решениями Совета депутатов муниципального образования Лопухинское сельское поселение от 22 сентября 2011 года № 26, от 1 декабря 2011 года № 33, инициатором которых выступает Совет депутатов муниципального образования Лопухинское сельское поселение Ломоносовского муниципального района Ленинградской области.

2. Создать комиссию по подготовке, организации и проведению публичных слушаний по внесению изменений в Правила землепользования и застройки муниципального образования Лопухинское сельское поселение - Комиссия по подготовке, организации и проведению публичных слушаний в составе согласно приложению № 1.

3. Публичные слушания провести в д. Лопухинка, д. Глобицы, д. Воронино, д. Горки, д. Старые Мёдуши, д. Новая Буря, д. Заостровье, д. Муховицы, д. Флоревицы, д. Верхние Рудицы, д. Извара, д. Савольщина, д. Никольское согласно графику проведения публичных слушаний (приложение № 2).

4. Комиссии по подготовке, организации и проведению публичных слушаний:

4.1. Обеспечить подготовку, организацию и проведение публичных слушаний в соответствии с требованиями Положения о публичных слушаниях в муниципальном образовании Лопухинское сельское поселение Ломоносовского муниципального района Ленинградской области, утвержденным решением Совета депутатов муниципального образования Лопухинское сельское поселение Ломоносовского района Ленинградской области от 11.04.2009г. № 17.

4.2. Организовать выставку демонстрационных материалов по внесению изменений в Правила землепользования и застройки муниципального образования Лопухинское сельское поселение в здании местной администрации по адресу д. Лопухинка Ломоносовский район, Ленинградская область, ул. Первомайская, д.1-б в часы работы администрации в течении двух месяцев со дня официального опубликования данного решения.

4.3. Подготовить заключение о результатах проведения публичных слушаний и опубликовать его в установленном порядке.

5. Установить, что заинтересованные лица могут ознакомиться и предоставить свои предложения и замечания по внесению изменений в Правила землепользования и застройки муниципального образования Лопухинское сельское поселение в письменной форме в местную администрацию МО Лопухинское сельское поселение по рабочим дням с 9-00 до 17-00 (с 13.00 до 14.00 перерыв) по адресу: Ленинградская область, Ломоносовский район, д. Лопухинка ул. Первомайская, д.1-б, в течение двух месяцев со дня официального опубликования данного решения.

6. Опубликовать настоящее решение в газете «Ломоносовский районный вестник» и разместить на сайте администрации муниципального образования Лопухинского сельского поселения Ломоносовского муниципального района Ленинградской области в сети Интернет по адресу: лопухинское-адм.рф

7. Контроль за исполнением настоящего решения оставляю за собой.

Заместитель председателя Совета депутатов

МО Лопухинское сельское поселение



З. И. Русанова

Приложение 1
УТВЕРЖДЕНО
решением Совета депутатов
муниципального образования
Лопухинское сельское поселение
Ломоносовского муниципального района
Ленинградской области
от 11 августа 2015 г. № 68

Состав комиссии

по подготовке, организации и проведению публичных слушаний по внесению изменений в Правила землепользования и застройки муниципального образования Лопухинское сельское поселение Ломоносовского муниципального района Ленинградской области применительно к части территории поселения в населённых пунктах: д. Лопухинка, д. Глобицы, д. Воронино, д. Горки, д. Старые Мёдуши, д. Новая Буря, д. Заостровье, д. Муховицы, применительно к части территории поселения в населённых пунктах: д. Флоревицы, д. Верхние Рудицы, д. Извара, д. Савольщина, д. Никольское

Председатель Комиссии

Русанова З.И.

- Заместитель Председателя Совета депутатов
МО Лопухинское сельское поселение
Ломоносовского муниципального района
Ленинградской области

Члены Комиссии:

Абакумов Е.Н.

- Глава администрации МО Лопухинское
сельское поселение Ломоносовского
муниципального района Ленинградской области

Яковлева О.Н.

- Депутат МО Лопухинское сельское поселение
Ломоносовского муниципального района
Ленинградской области

Алексеев А.А.

- Зам. главы администрации МО Лопухинское
сельское поселение Ломоносовского
муниципального района Ленинградской области

Секретарь комиссии:

Иванова Е.А.

- Специалист по земельным вопросам
администрации Лопухинское сельское
поселение Ломоносовского муниципального
района Ленинградской области

Приложение № 2
УТВЕРЖДЕНО
решением Совета депутатов
муниципального образования
Лопухинское сельское поселение
Ломоносовского муниципального района
Ленинградской области
от 11 августа 2015 г. № 68


**График проведения публичных слушаний по внесению изменений в
Правила землепользования и застройки в части территорий
применительно к населенным пунктам Лопухинского сельского
поселения Ломоносовского муниципального района Ленинградской
области применительно территории д. Флоревицы, д. Верхние Рудицы,
д. Извара, д. Лопухинка, д. Глобицы, д. Воронино, д. Горки, д. Старые
Мёдуши, д. Новая Буря, д. Заостровье, д. Муховицы, д. Савольщина, д.
Никольское**

Наименование населенного пункта	Дата проведения	Время проведения	Место проведения
д. Верхние Рудицы	27 октября 2015г	11 ч. 00 мин.	д. Верхние Рудицы, на развилки ул. Центральная и ул. Полевая
д. Флоревицы	27 октября 2015г	13 ч. 00 мин	д. Флоревицы у дома №2
д. Извара	28 октября 2015г	11 ч. 00 мин.	д. Извара
д. Глобицы	27 октября 2015г	14 ч. 00 мин	д. Глобицы, ул. Героев, в ДК
д. Воронино	27 октября 2015г	12 ч. 00 мин	д. Воронино, у бывшего магазина
д. Лопухинка	30 октября 2015г	15 ч. 00 мин	д. Лопухинка, ул. Первомайская, дом № 1-в, в ДК
д. Горки	28 октября 2015г	14 ч. 00 мин	д. Горки, на автобусной остановке

д. Никольское	28 октября 2015г	13 ч.00 мин	д. Никольское
д. Савольщина	28 октября 2015г	12 ч 00 мин	д. Савольщина
д. Старые Мёдуши	28 октября 2015г	15 ч. 00 мин	д. Старые Мёдуши , ул.Медовая площадка возле дома №1
д. Новая Буря	29 октября 2015г	11 ч. 00 мин.	д. Новая Буря на развилки ул. Шоссейная и ул. Полевая
д. Муховицы	29 октября 2015г	13 ч. 00 мин.	д. Муховицы площадка возле автобусной остановке
д. Заостровье	29 октября 2015г	12 ч. 00 мин.	д. Заостровье площадка у бывшего магазина

РЕШЕНИЕ № 68 О назначении публичных слушаний по внесению изменений в Правила землепользования и застройки муниципального образования Лопухинское сельское поселение Ломоносовского муниципального района Ленинградской области применительно к части территории поселения в населённых пунктах: д. Лопухинка, д. Глобицы, д. Воронино, д. Горки, д. Старые Мёдуши, д. Новая Буря, д. Заостровье, д. Муховицы, применительно к части территории поселения в населённых пунктах: д. Флоревицы, д. Верхние Рудицы, д. Извара, д. Савольщина, д. Никольское утверждённые решениями Совета депутатов муниципального образования Лопухинское сельское поселение от 22 сентября 2011года № 26, от 1 декабря 2011 года № 33.

Опубликовано 12.08.2015 в рубрике [Новости](#), [Реестр решений Совета депутатов](#)

Скачать:  [№ 68 О назначении публичных слушаний](#)

Наименование:	РЕШЕНИЕ № 68 О назначении публичных слушаний по внесению изменений в Правила землепользования и застройки муниципального образования Лопухинское сельское поселение Ломоносовского муниципального района Ленинградской области применительно к части территории поселения в населённых пунктах: д. Лопухинка, д. Глобицы, д. Воронино, д. Горки, д. Старые Мёдуши, д. Новая Буря, д. Заостровье, д. Муховицы, применительно к части территории поселения в населённых пунктах: д. Флоревицы, д. Верхние Рудицы, д. Извара, д. Савольщина, д. Никольское утверждённые решениями Совета депутатов муниципального образования Лопухинское сельское поселение от 22 сентября 2011года № 26, от 1 декабря 2011 года № 33.
Дата:	12.08.2015
Уровень документа:	Местный
Тип документа:	Основной
Статус действия:	Действующий
Статус нормативности:	Нормативный
Статус соответствия законодательству:	Соответствует ФЗ



Ломоносовский Районный Вестник

Газета совета депутатов и администрации муниципального образования
Ломоносовский муниципальный район Ленинградской области

№ 32 (828) 24 августа 2015 года

телефон/факс 423-08-87

lomonosovpress@mail.ru

www.lomonosovlo.ru

Ветеранское подворье

Вот и прошел долгожданный праздник позднего лета – 9-й смотр-конкурс «Ветеранское подворье-2015».

20 августа в Горбунках в районном Центре культуры и молодежного творчества собрались самые трудолюбивые, самые неугомонные, самые лучшие умельцы района, которые на своих приусадебных участках и урожаях выращивают, и животных пестуют, и участки свои умеют превратить в подобие райских садов. И давно уже это ветеранское движение переросло возрастные рамки: не только сами ветераны, но и их дети, а теперь и внуки стали полноправными участниками «Ветеранского подворья». И недаром в уже второй год к многочисленным номинациям прибавляется еще одна – «Лучшая детская грядка».

Отдать честь трудам и талантам наших земляков приехали глава администрации района Алексей Кондрашов, заместитель главы администрации Наталия Логинова, советник главы района Валерий Гусев, депутаты, руководители поселений, местные жители.

Просторное фойе в этот день превратилось в большую и разнообразную выставку достижений приусадебного хозяйства. Каждое поселение под предводительством главных локомотивов этого

теперь уже всевозрастного движения – председателей местных советов ветеранов – подготовило выставку – красочную, затейливую, где буквально расцвели сады и огороды. Краснели яблоки, синели сливы, зеленели капуста и листья необыкновенных салатов; золотились меды, пестрели ягоды всех сортов. А уж как цветы хорошились по всему пространству выставок, гордились своим многоцветьем, щедрой красотой и обилием! А вот огромный кролик в клетке – дрожит под многочисленными взглядами, но капусту жевать не забывает. А еще – картины, вышивки, вязание – разнообразное, искусное рукоделие наших трудолюбивых земляков.

Председатель совета ветеранов войны, труда, Вооруженных сил и правоохранительных органов Ломоносовского района Николай Иванович Михайлов показывает гостям выставку, знакомит с участниками. А те стараются, угощают дорогих гостей и наливочками, и огурчиками, и пирогами. Оржицкие затейницы угостили еще и песнями, каравай поднесли.

(Окончание на стр. 2)



Человек на земле

Ветеранское подворье

(Окончание. Начало на стр. 1)

Пройдемся и мы по выставке. Первые – хозяйка из верхней Колонии Горбунковского поселения. «Посмотрите, какие яблоки у дяди Саши, у него даже на грушах яблоки растут!». Дядя Саша Корольков действительно увлекается прививками, у него на одной яблоне до пяти сортов привиты. А самих сортов – больше двадцати! У его молодой соседки – корзинка с отборными яичками перепелов. Тамара Теплищева рассказывает, что для них с мужем, хоть и занятые они люди, перепела – и хобби, и утешение: «После рабочего дня – одно удовольствие пообщаться с птичками. Мужу очень нравятся. Он и помещение для них сам оборудовал, и поилки по последней моде устроил. Дети яички пьют каждый день, это же полезно». Начали только в мае, но уже освоились, научились их понимать, разобрались в породах. Рацион у птичек богатый, все по науке.

Три милых дамы из Лаголова – председатель совета ветеранов Алина Александровна Хиекконен, Тамара Семеновна Бороздина и Тамара Васильевна Кадиш – стоят у витрины, полной прекрасных вышивок. Розы, иконы, пейзажи... Кто вышивает смолоду, кто – совсем недавно, но это занятие и душу греет, и нервы лечит, и к красоте приобщает.

На стенде Лебяженского поселения чего только нет: Ольга Ивановна Кушниренко показывает большого пушистого барашка, изготовленного методом мокрого валяния. Барашек – не просто

игрушка; он и подушка, и футляр для пижамки. Тут же ее куклы. Занимается этим делом совсем недавно, меньше года, как вышла на пенсию, а получается совсем неплохо.

Юные помощницы своей бабушки Ольги Михайловны Коломийчук – пятиклассница Настя и семиклассница Лиза – изготовили целую сценку из овощей и фруктов: у них Золушка-огурчик только что вышла из кареты-тыквы с одной только тфелькой-морковкой. И пажи, и кучер – все имеется.

Стенд Виллозского поселения – дело рук пяти женщин во главе с председателем совета ветеранов Валентиной Ивановной Смирновой. У Галины Николаевны Коркка – целая коллекция разнообразного лука, а у Валентины Сергеевны Ивановой – вишневая наливочка и малосольные огурчики.

Удивительное рукоделие – у жительницы Русско-Высоцкого Марины Николаевны Алашеевой: она родом с Урала, любит и понимает камни, вот и делает из них замечательные украшения.

Про мастерство и выдумку жительницы Глобиц Галины Александровны Савиной рассказывает председатель местного совета ветеранов Галина Андреевна Соловьева: «У нее руки золотые! Чего только в своем саду не выдумала! И скамейка не просто так, а на лапах; а еще бассейн для правнуков, песочница как лодка, в планах – самолет и жираф».

Семилетняя Таня Ефремова из Оржиц к общему стенду поселения имеет прямое отношение:

большие кабачки, украшенные носиками-пяточками – ее воспитанники. Она их поливала, полола, каждый день измеряла.

Керамика художников Марины Шуваловой и Валерия Исупова – своеобразна, затейлива. Они мечтают создать центр керамики, где могут работать художники, обучаться дети и взрослые, проводиться выставки. Марина рассказывает о своем опыте занятий с детьми-инвалидами. Результаты были удивительными и многоплановыми: это и социализация, и развитие мелкой моторики, и удовольствие от творчества.

Все, чем довелось полюбоваться на этом замечательном празднике, и не перескажешь. Тем более что пора в зал, на торжественную часть смотра-конкурса.

Концертную часть представляли образцовая школа студия «Артис-Балет», театр костюма «Лада», певицы из ансамбля «Ворожеи». Награждали победителей Наталия Владимировна Логинова, Николай Иванович Михайлов, председатель Совета Исторического клуба Ленинградской области Геннадий Александрович Москвин.

Вначале на сцену пригласили **самых юных участников**. Это Степан Коугия – Виллозское сельское поселение, Анастасия Коломийчук – Лебяженское городское поселение, Анастасия Строчкина – Гостилицкое сельское поселение, Анастасия Кристман – Аннинское сельское поселение, Татьяна Ефремова – Оржицкое сельское поселение.

А вот имена старших победителей смотра конкурса «Ветеранское подворье 2015»:

**Номинация «Лучшие животноводы»:**

третье место – Тамара Николаевна Бушуева, Лопухинское поселение;

второе место – Анна Васильевна Поппина, д. Глядино Ропшинского поселения; первое место – Егорова Татьяна Александровна, д. Верхняя Колония, Горбунковского поселения.

Номинация «Лучшие садоводы»:

третье место – Антонина Владимировна Егорова, Большеижорское поселение; второе место – Раиса Андреевна Лопухина, Пенниковское поселение; первое место – Юрий Зиновьевич Смирнов, Гостилицкое поселение.

Номинация «Лучшее подворье»:

второе место – Валерий Иванович Елисеев, д. Глядино Ропшинского поселения; первое место – Федорова Нина Алексеевна, Аннинское поселение.

Номинация «Лучшие пчеловоды»:

третье место разделили два участника – Зинаида Ивановна Соловьева, Оржицкое поселение, и Крюковский Геннадий Леонидович, Копорское поселение; второе место – Татьяна Николаевна Осина д. Верхняя колония, Горбунковское поселение; первое место – Сергей Иванович Жилкин, Низинское поселение.

Номинация «Лучший цветовод»:

третье место награждается Евгения Владимировна Кузнецова, Гостилицкое поселение; второе место – Надежда Николаевна Протченко, Кипенское поселение; первое место награждается Надежда Васильевна Романова, Виллозское поселение.

Номинация «Лучшие овощеводы»:

третье место в номинации разделили Минера Фаттаховна Ембулаева, Пенниковское поселение и Ольга Прокопьевна Гелецкая, Лопухинское поселение; второе место – Николай Иванович Бобровский, Большеижорское поселение; первое место – Людмила Ивановна Смирнова, Виллозское поселение.

Номинация «Золотые руки»:

третье место разделили Ольга Ивановна Кушниренко, Лебяженское поселение и Галина Вячеславовна Шишлова, Оржицкое поселение; второе место – Тамара Семеновна Бороздина, Лаголовское поселение; первое место – Татьяна Александровна Бабошина, Русско-Высоцкое поселение. Поздравляем!

Надежда КИР ДЕЕВА, фото автора

Смотрите также наш фотоальбом ВКонтakte на странице «Ломоносовский районный вестник»: vk.com/l.r.vestnik



Осень: итоги трудного года



С 22 по 30 августа более 1000 отраслевых компаний, фермерских хозяйств и частных предпринимателей представят в «Ленэкспо» инновационные разработки, сельскохозяйственную технику, продукты питания и многое другое в рамках XXIV Международной агропромышленной выставки-ярмарки «АГРОРУСЬ-2015», которую ежегодно посещают более 110 тысяч человек. 27 августа на выставке – День Ленинградской области. Среди многочисленных экспозиций, в торговых рядах, в культурной программе свои достижения продемонстрируют и наши земляки. О том, как прошел этот сельскохозяйственный год, с какими итогами районные сельхозпроизводители его завершают, мы попросили рассказать начальника сектора АПК отдела экономического развития и инвестиций Галину БАРАНОВУ.

В работе аграриев Ломоносовского района нет простых дней. Подготовиться к весенне-полевым работам, провести весенний сев в оптимальные сроки, заготовить корма, убрать урожай – все это очень ответственные и напряженные периоды. От них зависит наше благополучие на весь предстоящий год. Люди это понимают, работают без выходных от зари до зари.

Сельхозтоваропроизводители нашего района являются участниками Государственной программы «Развитие сельского хозяйства» и делают все, чтобы выполнить взятые на себя производственные показатели, определенные «Соглашением» на этот год, и получить

хороший урожай. Сохранено поголовье дойного стада и посевные площади, посев произведен качественным сортовым семенным материалом. Несмотря на сложные погодные условия этого года, старались четко соблюдать технологию возделывания сельскохозяйственных культур и в оптимальные сроки произвести заготовку высококачественных кормов.

Заготовка кормов и уборочная страда – время жаркое. Благодаря грамотной организации работа проходит четко, без простоев и авралов. Все заранее продумано, каждый на своем месте честно работает, внося в копилку общего благосостояния свою лепту.

На сегодняшний день сельскохозяйственными предприятиями района зимних кормов без учета фуражного зерна заготовлено по 20 центнеров кормовых единиц на 1 условную голову. Фуражное зерно заготовили 3254 тонны, это 49% к плану. В плановом порядке идет уборка овощей и картофеля для реализации. За 7 месяцев текущего года валовое производство молока составило 18,8 тыс. тонн, а продуктивность – 4661 кг на 1 фуражную корову. 90% молока реализуется только высшим сортом.

Все сельхозпредприятия, в том числе и крестьянские (фермерские) хозяйства постепенно ведут техническое переоснащение



производства. Постоянно идет обновление машинно-тракторного парка.

Реально работающих крестьянских (фермерских) хозяйств, хотя и немного, но они играют важную роль в агропромышленном комплексе района. Фермерами производится более 3,0 тыс. тонн картофеля. Это больше половины выращенного крупными и средними сельхозтоваропроизводителями района.

Все сельскохозяйственные предприятия района активно принимают участие в жизни региона. Ежегодно хозяйства Ломо-

носовского района отмечаются дипломами Министерства сельского хозяйства за активное участие в Российской агропромышленной выставке-ярмарке «Агрорусь». Эта выставка подводит итоги года, демонстрирует новые направления в развитии сельскохозяйственной отрасли района, показывает успехи и достижения традиционных отраслей.

От редакции: О том, как и что демонстрировали и продавали на «Агроруси-2015» наши земляки, мы расскажем в следующем номере газеты.

Гражданское общество

О выборах губернатора Ленинградской области

13 сентября, во Всероссийский единый день голосования, состоятся досрочные выборы губернатора Ленинградской области. Об этом важном для каждого гражданина области событии мы беседовали с секретарем территориальной избирательной комиссии Ломоносовского муниципального района Юрием ШУТЬ.

– Юрий Петрович, почему выборы руководителя области назначены досрочно?

– Если говорить формально – то потому, что губернатор Александр Юрьевич Дрозденко досрочно сложил с себя властные полномочия. А фактически... Как вы знаете, на должности губернатора Александр Юрьевич в мае 2012 года назначался Законодательным Собранием области по представлению Президента Российской Федерации. За эти три года был приобретен немалый опыт в руководстве областью, сформирована рабочая команда единомышленников, обозначены основные векторы преобразований в экономике и социальной политике. И естественно, что руководитель региона хочет и должен заручиться теперь уже всенародной поддержкой своих начинаний, одобрением и помощью всего сознательного населения области. Поэтому выйти на прямые выборы – это естественный шаг зрелого и ответственного руководителя. Что, кстати, является свидетельством доверия Александра Юрьевича своим избирателям и требует ответственной сознательности и ответственности со стороны граждан.

– Изменился ли порядок голосования в районе?

– Нет, здесь все по-прежнему. Время начала голосования 13 сентября 2015 года – в 08.00 утра, время окончания голосования – вечером в 20.00. В выборах имеют право участвовать все граждане Российской Федерации, достигшие на день голосования 18 лет и место жительства которых находится на территории Ленинградской области.

– Изменилось ли количество избирательных участков?

– Голосование и подсчет голосов избирателей будет проводиться на 42-х избирательных участках. Прибавилось два временных участка: на территории воинской части № 90450 и в СИЗО №6.

– Почему на выборах в районе применяется досрочное голосование, а не открытые участки?

– Причина чисто технические удобства, как правило, используются на федеральных выборах, когда человеку по каким-то причинам требуется покинуть свой регион. А на нашем уровне и избирателям, и комиссиям удобнее пользоваться схемой досрочного голосования. Ведь, как правило, основной

причиной для досрочного голосования в сентябре называют необходимость в выходные дни быть на своем дачном участке, то есть далеко люди не уезжают. В территориальной избирательной комиссии продуманы все детали такого голосования для удобства граждан. Уже определено время и место досрочного голосования. **Со 2 сентября по 8 сентября** это можно сделать в территориальной избирательной комиссии Ломоносовского муниципального района по адресу: **г. Ломоносов, ул. Владимирская, 19/15, в актовом зале администрации района; в рабочие дни – с 14.00 до 20.00 и в выходные дни – с 10.00 до 14.00. С 9 сентября по 12 сентября – в участковой избирательной комиссии, по месту своей регистрации; в рабочие дни – с 16.00 до 20.00 и в выходной день – с 10.00 до 16.00.**

– А не лишним будет в этот сезон дачно-грибной активности еще раз напомнить гражданам об этой их гражданской обязанности – участвовать в выборах губернатора?

– Все избиратели по месту своей регистрации до 2 сентября 2015

года получат персональные приглашения. Первое приглашение – в участковую избирательную комиссию для ознакомления со своими данными в списке избирателей; второе – это уже приглашение на выборы, в котором будут указаны места работы участковых избирательных комиссий до единого дня голосования, адреса помещений для голосования и время голосования.

– Как известно, самые активные избиратели – это люди старшего поколения. Но не все они по состоянию здоровья готовы добраться до избирательных участков; ведь наши деревни бывают немалой протяженности. Как обеспечить их права?

– Для избирателей с ограниченными физическими возможностями и для тех, кто не сможет прийти 13 сентября 2015 года на избирательный участок по причине болезни, областным законом предусмотрено голосование вне помещения для голосования, то есть на дому. Голосование вне помещения для голосования проводится только в день голосования 13 сентября 2015 года на основании письменного заявления или устного обращения избирателя (в том числе переданного при содей-

ствии других лиц) о предоставлении ему возможности проголосовать вне помещения для голосования. Заявления (обращения) могут быть поданы в участковую избирательную комиссию в любое время в течение 10 дней до дня голосования, но не позднее, чем за шесть часов до окончания времени голосования.

– А кем могут быть эти «другие лица»? Ведь в наше время далеко не все готовы впустить в свой дом посторонних людей?

– Это прежде всего, родственники или близкие родственники.

– Как будут голосовать граждане, которые в день голосования будут находиться в больнице? Ведь у них тоже есть право проголосовать?



– Избиратели, находящиеся в день голосования в лечебном учреждении, включаются в список избирателей на избирательном участке, на котором находится лечебное учреждение, не позднее, чем за три дня до дня голосования.

– Благодарим Вас, Юрий Петрович, за подробные разъяснения.

Конкурс среди избирателей с ограниченными физическими возможностями

Избирательная комиссия Ленинградской области проводит конкурс среди избирателей с ограниченными физическими возможностями на лучшую творческую работу на тему «Я ВЫБИРАЮ!»

В целях повышения уровня знаний избирателей с ограниченными физическими возможностями в сфере избирательного права и избирательного процесса, совершенствования информационного обеспечения избирателей с ограниченными физическими возможностями Избирательная комиссия Ленинградской области совместно с Ломоносовской районной организацией «Всероссийского общества инвалидов» с 15 сентября по 1 ноября 2015 года проводит конкурс творческих работ, об условиях которого можно узнать из официальной информации на 6-й странице этого номера газеты.

БЛАГОТВОРИТЕЛЬНАЯ АКЦИЯ

Соберем ребенка в школу!

Уважаемые жители Ломоносовского района!

На территории Ленинградской области партией «ЕДИНАЯ РОССИЯ» проводится благотворительная акция «Соберём ребёнка в школу!», которая направлена на сбор благотворительной помощи в виде школьно-письменных принадлежностей, одежды, обуви, развивающих игр, спортивного инвентаря и других товаров детского ассортимента для детей из многодетных и малообеспеченных семей, а также семей, имеющих детей с ограничениями возможностями здоровья.

Цель акции – оказать адресную социальную поддержку семьям, которые испытывают материальные трудности при подготовке детей к новому учебному году.

В период проведения акции в Ломоносовском районе Ленинградской области открыты два пункта приёма благотворительной помощи:

✓ г. Ломоносов, ул. Профсоюзная д. 7;

✓ д. Горбунки, здание Дворца Культуры.

Прием граждан осуществляется с 9.00 до 16.00 часов.

Телефон для справочной информации: 423-50-04

Приглашаем всех желающих принять участие в благотворительной акции!

С уважением, Ломоносовское местное отделение Всероссийской политической партии «ЕДИНАЯ РОССИЯ»

15 августа скоропостижно скончался ВАСИЛЬЕВ Сергей Александрович.

Родился Сергей Александрович 7 апреля 1961 года в г. Пскове. В 1976 году поступил в Ленинградское Суворовское общевоинское училище. В 1978-1982 годах обучался в Ленинградском общевоинском командном дважды Краснознаменном училище им. С.М. Кирова. С 1982 года проходил службу в Вооруженных силах СССР, служил в разведывательных десантных подразделениях сухопутных войск. С 1993 года служил в Управлении департамента налоговой полиции РФ по СПб. В 1997 году уволился и занялся предпринимательской деятельностью.

В 2009 году был избран депутатом совета депутатов МО Гостилицкого сельского поселения, с этого времени до 2014 года Сергей Александрович возглавлял Совет депутатов Гостилицкого сельского поселения. И как депутат, и просто как местный предприниматель, Сергей Александрович много помогал Дому культуры, местной средней школе, Гостилицкой детской школе искусств, детской театральной школе «Рубикон», команде КВН, церкви во имя святой Живоначальной Троицы и просто – многим местным жителям. Сергей Александрович на свои финансовые средства организовывал поездки детей Гостилицкого сельского поселения на международный фестиваль театральных коллективов «Охочие комедианты» в 2010 году, отправлял команду детей в Финляндию-Швецию для участия в марафоне «Дети России – детям Европы» в ноябре 2010 года, финансировал поездку детей в Русскую деревню Шуваловка. И в этот период своей работы главой поселения, и в другое время Сергей Александрович активно участвовал в жизни поселения и района. Инициативный, творческий, щедрый, отзывчивый – таким его запомнят жители Гостилиц, его коллеги по районному Совету депутатов, друзья и товарищи.

Совет депутатов и администрация МО Ломоносовский муниципальный район приносят свои соболезнования семье и близким Сергея Александровича.



От школьной тетрадки в клеточку до ...

Или – как Совет старост населенных пунктов Ломоносовского муниципального района ищет пути обмена вербальной информацией с местными жителями.

С момента формирования Совета старост на районном уровне было ясно, что основная задача Совета состоит не в том, чтобы указывать старостам на местах, что делать. Как правило, люди, пришедшие на эти общественные должности, являются до глубины души патриотами своего края и беззаветно отдадут свои силы, а порой – и не только силы, для сохранения доброго и хорошего уклада жизни и быта на селе. По мере сил, индивидуальных возможностей и способностей стремятся решить как мелкие, частные вопросы, поднимаемые сельчанами, так и содействовать местным администрациям и Советам депутатов поселений в проектах, которые кардинально меняют качество жизни на селе.

Активных и целенаправленных людей очень много, а вот объединить этих людей, для начала в информационном поле, задача не простая. Казалось бы, в наше время, когда мобильный телефон стал таким же неотъемлемым атрибутом, как, например, очки, о какой связи можно еще мечтать?.. Безусловно, любой пожилой человек из самой отдаленной и маленькой деревеньки легко наберет номер телефона сына, дочери, внука, соседа на крайний случай, если вдруг возникнет какая необходимость.

А вот также набрать номер общественного совета, старосты деревни, чтобы задать простой вопрос, подсказать о возникших проблемах, – уверен, может, в лучшем случае, один из... может, пятидесяти, может, из ста. И не потому, что не хотят. Хотят, но не знают – куда обращаться; да, честно говоря, многие не верят: «А что изменится?».

Многое изменится. И порукой тому – формирование новой общественно-активной части населения: общественные советы деревень, институт старост, ТОСы. И сейчас мы на практике ощущаем, как инициативы общественных активистов становятся частью государственной политики, о чем говорил Президент Российской Федерации в Послании к Федеральному собранию в 2013 году.

Вот и Совет старост ищет пути установления постоянно действующих, легко доступных каждому сельскому жителю Ленинградской области каналов взаимной связи. Интернет – великое достижение в области коммуникационных средств общения, но мы понимаем, что из всего числа сельского населения Ленинградской области, а это порядка 630 тысяч человек, воспользоваться им может далеко не каждый. А из возрастной категории старше 65 лет, а таких 87 тысяч человек, – вообще единицы.

В качестве одного из вариантов, на аппаратном содействии в администрации Ломоносовского района во все поселения были переданы обычные школьные тетрадки, на обложке которых значилось: «Вопросы к районному Совету старост». Отдавая себе отчет, что это – вчерашний день, Совет старост населенных пунктов Ленинградской области намерен использовать все возможные и доступные для него средства для ведения интерактивного диалога с местными жителями.



С большой надеждой мы ждем открытия на сайте района страничек для информационного диалога со старостами деревень и сельчанами.

На прошлом заседании Совета старост в июне 2015 года с интересным предложением по расширению информационного поля в деревнях выступил староста деревни Карвала Виллозского сельского поселения Ломоносовского района. Он предложил использовать телефоны-автоматы – «колокольчики», установленные во многих населенных пунктах области и находящиеся в рабочем состоянии, для экстренного оповещения сельчан о чрезвычайных обстоятельствах.

В развитие этой темы Совет старост планирует обратиться с предложением к причастным организациям: рассмотреть вопрос о возможности использования телефонов-автоматов, установленных в деревнях, по определенным коротким номерам для выхода на «горячую линию» Совета старост, или «online» связи: вопрос – ответ.

Совет уверен, что расширение форм вербальной интерактивной связи с возможно более широким охватом жителей населенных пунктов Ленинградской области сыграет значительную роль в улучшении качества жизни и в административных центрах, и в самой отдаленной глубинке.

Предлагаем всем старостам деревень и поселений Ломоносовского района, всем жителям, кто ценит и любит родной край, выходить на связь с Советом старост по всем вопросам и проблемам, которые стоят перед вами и которые не удается решить длительное время.

Не сомневайтесь: ни одно обращение не останется без ответа и реальной помощи; при необходимости члены Совета готовы выехать в любой населенный пункт района, чтобы ознакомиться с проблемой на месте.

Председатель Совета старост Владимир АНФИНОГЕНОВ

Августовский педсовет

К новому учебному году готовы!

Подготовка образовательных организаций Ломоносовского муниципального района к новому 2015-2016 учебному году проводилась в соответствии с постановлением администрации МО Ломоносовский муниципальный район Ленинградской области от 05.06.2015 № 970.

Весь комплекс мер мероприятий по подготовке направлен на то, чтобы 1 сентября 2015 года муниципальные образовательные организации, находящиеся на территории района, открыли свои двери для **7056 обучающихся** (в 2014 году – 6658). Всего с 01.09.2015 будут обучаться:

- в дошкольных образовательных организациях – 2820 воспитанников;
 - в общеобразовательных организациях – 4255 обучающихся (в т.ч. 550 переклассников).
- С 1 сентября 2015 года на территории Ломоносовского муниципального района будут действовать 37 муниципальных образовательных организаций, в том числе:
- 16 дошкольных образовательных организаций;
 - 17 общеобразовательных организаций;
 - 4 образовательные организации дополнительного образования.

Одна образовательная организация дополнительного образования (МКУ ОДОДО ДООЦ «Чайка») образовательную деятельность не осуществляет – планируются к полной реконструкции в новом учебном году.

Планируется к вводу в эксплуатацию в ноябре две дошкольные образовательные организации на 155 мест каждая в д. Ропша и п. Новоселье.

Приоритетными направлениями при подготовке образовательных организаций к новому учебному году являлись:

- обеспечение содержания зданий и сооружений образовательных организаций, обустройство прилегающих территорий и материально-техническое обеспечение образовательной деятельности;
- обеспечение безопасных условий образовательной деятельности;
- выполнение предписаний надзорных органов (Госпожнадзора, Роспотребнадзора).

Всего выделено на подготовку образовательных организаций к новому учебному году **30285100** рублей, из них из федерального бюджета – 14,8 млн рублей, из регионального бюджета – 14,1 млн рублей, из местного бюджета – 1,3 млн рублей.

Данные средства направлены на следующие мероприятия:

1. Ремонт и реконструкция зданий – 5526600 рублей.
2. Обеспечение пожарной безопасности – 3240200 рублей.
3. Выполнение антитеррористических мероприятий – 5108200 рублей.
4. Обеспечение санитарно-эпидемиологического состояния – 5660300 рублей.
5. Иные мероприятия – 10749800 рублей.

В рамках обеспечения содержания зданий и сооружений образовательных организаций денежные средства (5526600 рублей) были использованы образовательными организациями на ремонт фасадов, фундаментов, замену оконных блоков, дверей, сантехнического оборудования и освещения.

Обеспечение безопасных условий образовательной деятельности – это приоритетное направление работы района.

В рамках обеспечения пожарной безопасности (3240200 рублей) выполнено следующее:

- ✓ Все образовательные организации оснащены средствами пожаротушения.
- ✓ Приведены в соответствие с требованиями пожарной безопасности пути эвакуации.
- ✓ Всеми образовательными организациями заключены договоры на обслуживание АПС.
- ✓ Все образовательные организации имеют вывод сигнала о срабатывании АПС на пульт пожарной части.
- ✓ Во всех образовательных учреждениях кнопки экстренного вызова, заключены договоры на обслуживание и выезд групп быстрого реагирования при срабатывании.
- ✓ Перезаряжены и приобретены пожарные огнетушители.
- ✓ Закуплены недостающие знаки пожарной безопасности.
- ✓ Проведено испытания внутреннего противопожарного водоснабжения.
- ✓ Руководители и другие ответственные лица образовательных организаций прошли обучение по программам подготовки (переподготовки) по: пожарно-техническому минимуму (31 человек); охране труда (46 человек); выполнению обязанностей уполномоченного по делам ГО и ЧС; выполнению обязанностей ответственного за электротехническое обслуживание объектов.
- ✓ Всеми образовательными организациями района заключены договоры на обслуживание автоматизированной пожарной сигнализации и приемно-аппаратного комплекса «ПАК Стрелеч-Мониторинг», передающий сигнал от срабатывания АПС на пункт связи 51-й пожарной части;

Кроме этого, в период с 1 по 15 сентября во всех образовательных организациях запланированы практические тренировки по отработке эвакуации из зданий, а также инструкторские занятия с педагогами и обслуживающим персоналом по вопросам соблюдения требований пожарной безопасности и действиями в случае возникновения пожара.

Среди мер по обеспечению антитеррористической защищенности объектов (5108200 рублей) главное внимание уделяется на укрепление пропускного режима и организацию охраны с применением систем экстренного вызова полиции. В настоящее время кнопка экстренного вызова полиции имеется во всех образовательных организациях. Системными видеонаблюдения по периметру здания оснащены все школы и сады. Все образовательные организации имеют паспорта антитеррористической защищенности. Во всех образовательных организациях назначены должностные лица, ответственные за обеспечение безопасности. Проводятся ин-



структажи работников и обучающихся, тренировки по отработке практических действий в экстремальных ситуациях.

В рамках обеспечения санитарно-эпидемиологического состояния (5660300 рублей) образовательными организациями были составлены планы мероприятий по выполнению планов-заданий Роспотребнадзора по подготовке к новому учебному году. Проведены косметические ремонты учебных кабинетов, спортивных залов, пищеблоков в детских садах и школьных столовых, медицинских кабинетов, частичная замена оконных блоков, ремонт полов, системы отопления, водоснабжения, ремонт системы освещения и т.д.

В целях выполнения иных мероприятий (10749800 рублей) выполнены следующие виды работ:

В рамках соглашения о предоставлении субсидий на создание в общеобразовательных организациях, расположенных в сельской местности, условий для занятий физической культурой и спортом, МОУ Ломоносовская СОШ №3 выделены средства в размере 2 417 500 рублей, в т.ч. 1292,3 тыс.руб. – из федерального бюджета, 1010000 рублей из областного бюджета, 115100 рублей из местного бюджета.

В рамках соглашения о предоставлении субсидий по подпрограмме «Развитие дошкольного образования детей Ленинградской области» на приобретение уличного и игрового оборудования трем дошкольным образовательным организациям (МОУ №16, МДОУ №19, МДОУ №30 «Улыбка») выделено 373400 рублей, в т.ч. 339500 рублей из областного бюджета, 33900 рублей из местного бюджета.

В рамках соглашения подпрограммы «Развитие начального общего, основного общего, среднего общего образования детей Ленинградской области» на приобретение современного компьютерного, учебно-лабораторного оборудо-

вания, пособий, материалов и предметов учебного инвентаря для муниципальных общеобразовательных учреждений, внебюджетных ФГОС общего образования выделено 900000 рублей, в т.ч. 300000 рублей из областного бюджета, 600000 рублей из местного бюджета. Также местным бюджетом на приобретение спортивного, медицинского оборудования, оборудования для школьных столовых общеобразовательных учреждений выделено 600000 рублей.

Приобретены учебники и учебные пособия на сумму 2926500 рублей.

Для осуществления организованной перевозки детей с 01.09.2015 в 12 школах будут использоваться 14 школьных автобусов. Все автобусы не более 10 лет в эксплуатации, соответствуют по назначению и конструкции техническим требованиям к перевозкам пассажиров, допущены в установленном порядке к участию в дорожном движении. Все автобусы оснащены аппаратурой спутниковой навигации ГЛОНАСС и устройством контроля режима труда и отдыха водителей – тахографами. Разработаны, согласованы и утверждены паспорта безопасности транспортных средств. Подготовлены лица, ответственные за эксплуатацию транспортных средств и выпуск их на маршрут. Все руководители образовательных организаций заключили договоры на медицинское освидетельствование водителей и техническое обслуживание транспортных средств.

В рамках соглашения о предоставлении субсидий на реализацию мероприятия «Приобретение для муниципальных общеобразовательных организаций автобусов и микроавтобусов» двум общеобразовательным организациям (МОУ Гостилицкая СОШ, МОУ Лопухинская СОШ) выделены средства в размере 2720000 рублей, в т.ч. 2448000 рублей из областного бюджета, 272000 рублей из местного бюджета, на приобретение двух школьных автобусов (на 22 и 11 мест).

1 сентября – традиционно один из ярких и добрых праздников. Чтобы этот день действительно был праздничным, сотрудники администрации МО Ломоносовский муниципальный район Ленинградской области, работники образовательных организаций провели огромную работу. Еще многое предстоит сделать. Но мы понимаем, что наша основная задача – обеспечить полную готовность образовательных организаций к началу нового учебного года. Общими усилиями мы эту задачу решим.

К 28 августа 2015 года планируется завершить приемку образовательных организаций к новому учебному году.

Председатель комитета по образованию администрации МО Ломоносовский муниципальный район И.С. ЗАСУХИНА

В сентябре 2014 года Правительством Российской Федерации (Распоряжение от 4 сентября 2014 г. N 1726-р) утверждена Концепция развития дополнительного образования детей как открытого вариативного образования для наиболее полного обеспечения права человека на развитие и свободный выбор различных видов деятельности, в которых происходит личностное и профессиональное самоопределение детей и подростков; как социокультурной практики развития мотивации подрастающих поколений к познанию, творчеству, труду и спорту, обеспечивающих конкурентоспособность личности, общества и государства.

В Центре детского творчества Ломоносовского района обучается более тысячи детей в 84 детских объединениях по шести направлениям: художественно-эстетическому, военно-патриотической, социально-педагогической, туристско-краеведческой, спортивно-технической, эколого-биологической.

Воспитанники Центра принимают активное участие в конкурсах различного уровня от муниципального до Международного, достигая значительных результатов – дипломы I, II, III степени.

Так например, в сентябре 2014 года в Санкт-Петербурге прошла XIX Международная и межрегиональная БИСС-олимпиада. За Ломоносовского района в ней приняли участие воспитанники Центра детского творчества **Нестерова Анна** (руководитель Нестерова Ю.А.) и **Каргуева Дарья** (педагог Коряковцева И.В.). Девочки принимали участие в номинации «Традиционные ремесла». По итогам защиты своих проектных работ они получили заслуженную награду – дипломы 3 степени.

С 6 по 10 апреля 2015 года в Москве проходил Всероссийский конкурс исследовательских краеведческих работ учащихся «Отечество». **Краснобова Александр** с работой по теме «Ропшинские сады творцы» занял первое место в областном конкурсе исследовательских краеведческих работ учащихся «Отечество» и прошел отбор в г.Москва. Там Александр стал дипломантом в секции «Культурное наследие». Кроме того, он принял участие в конкурсе экскурсоводов на финале Всероссийского конкурса исследовательских краеведческих работ учащихся «Отечество» и стал лауреатом. Его экскурсия была посвящена военному прошлому Ропши.

От членов жюри учащихся получил награждение по продолжению своей исследовательской работы по парковой истории Ропшинского дворцово-паркового ансамбля.

Впервые в районе создано объединение «Робототехника» под руководством молодого педагога Баранова О.В. В марте 2015 года воспитанники этого объединения приняли участие во Всероссийском конкурсе изобретателей и рационализаторов по активной и пассивной защите пассажиров и пешеходов «Безопасность на дорогах» **Вольнов Илья** и **Нарышкин Роман** представили интересную проектную работу. От членов жюри учащихся получили награждение по продолжению своей исследовательской работы по парковой истории Ропшинского дворцово-паркового ансамбля.

22-25 апреля 2015 года в Санкт-Петербурге в рамках Национальной образовательной программы «Интеллектуально-творческий потенциал» проходила российская открытая конференция учащихся «Юность-Наука-Культура-Север». В секции «этнография» с темой «Набойка – древний способ украшения тканей» выступила воспитанница объединения «Мастерица» **Нестерова Анна** (педагог Нестерова Ю.А.) и была отмечена дипломом лауреата II степени.

Директор ЦДТ Ломоносовского района Е.В. КУЛИНСКАЯ

Формула успеха

Все мы, педагоги и родители, хотим, чтобы наши дети учились хорошо и вывели свою формулу успеха. Ученики Кипенской школы уже не первый год знают, что Успех = Семья + Красивая Школа.

В чем же секрет успеха ученика Кипенской школы сегодня? Как становятся ученики школы победителями на «Фабрике отличников»?

- **Во-первых**, кадровые ресурсы;
- **Во-вторых**, четкая организация образовательного процесса;
- **В-третьих**, разная организация образовательного процесса;
- **В-четвертых**, разнообразие форм для развития и саморазвития школьников;
- **В-пятых**, разнообразная внеклассная деятельность;
- **В-шестых**, традиционные ежегодные общешкольные конкурсы и мероприятия;

- **Во-первых**, кадровые ресурсы;
- **Во-вторых**, четкая организация образовательного процесса;
- **В-третьих**, разная организация образовательного процесса;
- **В-четвертых**, разнообразие форм для развития и саморазвития школьников;
- **В-пятых**, разнообразная внеклассная деятельность;
- **В-шестых**, традиционные ежегодные общешкольные конкурсы и мероприятия;

Директор Кипенской СОШ Е.Н. ГОРДИНА

Счастливые ступени

Школа (латинское – скале) означает скалистую лестницу, ступеньки которой ведут вверх.

Июнь 2015... Школьные ступеньки «вывели» на самый верх наших «золотых» выпускников Байкова Владислава, Малеву Юлию, Нечаеву Анастасию и Шатохину Кристину. Впервые в истории нашей школы 4 золотых медалиста. Одиннадцать лет жизни этих детей была наполнена оптимизмом процесса познания, верой в будущий успех. И вот свершилось!

Байков Владислав успешно сдал ЕГЭ по русскому языку (95 баллов), информатике (75 баллов), физике (78 баллов), математике (базовый – 20 максимальных баллов, единственный в районе, профильный – 76 баллов). Это позволило поступить ему в Санкт-Петербургский Политехнический университет на бюджетное отделение. Малева Юлия за экзаменационное сочинение набрала высший балл (23 балла), что является лучшим достижением школы за все годы сдачи ЕГЭ по русскому языку. Нечаева Анастасия и Шатохина Кристина тоже успешно сдали экзамены и определены к получению качествен-

Директор Лопухинской СОШ Г.А. ВЕРОЙНЕН

Старейшина среди школ

Гостилицкая средняя общеобразовательная школа – одна из старейших школ Ленинградской области. В этом году ей исполняется 190 лет. Она была основана в 1825 году Татьяной Борисовной Потемкиной, хозяйкой имения Гостилицы, и на протяжении всей истории не прекращала свою работу.

К такой солидной дате необходимо подготовить и достойные подарки, и лучшим подарком для любимой школы будет, конечно же, достижения её учеников и педагогов! Много лет школа подтверждает лидирующие позиции в областной спартакиаде школьников. В очередной раз 1-е место в районе заняли ученики Гостилицкой школы. На областном этапе 50-й Спартакиады команда Гостилицкой СОШ заняла **7-е место** из 170 команд школ Ленинградской области.

В школе работает один из первых школьных музеев в районе – музей Боевой Славы, экскурсоводы которого ежегодно становятся победителями и призерами районных смотров и конкурсов.

Еще одним подарком школе стало открытие в конце 2014 года школьного спортивного клуба «Высота», где каждый ученик может проявить себя сильным, смелым, ловким. В копилку достижений участников клубного движения – **1 место в районных и 2 место в пулфинанальных областных соревнованиях по бадминтону, 1 место в районных и областных соревнованиях по хоккею в валенках, 1 место в районных и 5 место в областных соревнованиях по флорболу.**

В ноябре 2014 года в период осенних каникул на базе Гостилицкой школы был организован профильный лагерь для одаренных детей в рамках реализации районного проекта «Умные каникулы». Учащимся были предложены следующие направления: художественно-эстетическое (интуитивная живопись, лоскутная аппликация); робототехника; прикладная информатика; стихосложение; МКК.

Учащиеся сами выбирали направления по интересам. Самым популярным направлением этого года стала секция «РОБОТОТЕХНИКА» (преподаватель Баранов О.В., член Ассоциации молодых учителей Ленинградской области). В процессе занятий, кроме своих основных секций, участники проекта могли свободно посещать и занятия на других направлениях. Педагог-психолог помогал создавать условия для более легкого знакомства и комфортного общения участников проекта.

Несомненно успешным стал прошедший учебный год выпускников школы. По результатам государственной итоговой аттестации в 9 классах Гостилицкая школа входит в пятерку школ, показавших результаты по двум обязательным предметам выше районных. Средний тестовый балл по русскому языку и математике с каждым годом увеличивается. 32 ученика получили аттестаты об основном общем образовании.

30 лет – молодость и опыт!

Лагословская основная общеобразовательная школа была основана в 1986 году и в следующем году отметит свой 30-летие. Для школы это, наверное, не возраст, есть и постарше. Но зато какими бурными событиями наполнена жизнь её обитателей, как меняются интерьеры и имидж школы!

Известность школе принес, несомненно, созданный в 2008 году на её базе информационно-образовательный центр «Русский музей: виртуальный филиал», первый в России виртуальный музей на базе сельской школы. Благодаря многолетнему сотрудничеству с Русским музеем у школы появилось много друзей не только в Ленинградской области и Санкт-Петербурге, но и за пределами России, творческие работы учеников школы выставляются в залах Русского музея и зарубежом. С 2013 года школа – активный участник международного (российско-финского) творческого проекта «Калевала». Также в рамках программы экскурсионной деятельности учащиеся школы ежемесячно посещают музеи г. Санкт-Петербурга и пригородов, разрабатывают и проводят самостоятельные экскурсионные маршруты. В 2014 году между МОУ Лагословская ООШ и краеведческим музеем г. Ломоносова был подписан договор о сотрудничестве. Учащиеся школы активно и с большим удовольствием посещают экскурсионные, интерактивные программы и занятия краеведческого музея.

В рамках реализации ФГОС общего образования эффективно развиваются направления внеурочной деятельности. В течение всего учебного года учащиеся школы принимают участие в олимпиадах, конкурсах и викторинах различного уровня. Только в 2014-2015 учебном году ученики школы были отмечены в **39** дистанционных конкурсах различного направления: получены **122** диплома различного уровня и достоинства, из них **39** дипломов I степени, **37** дипломов 2 степени, **46** дипломов 3 степени. Также учащиеся Лагословской школы стали многократными победителями международных, всероссийский, региональных и районных конкурсов по различным учебным и внеучебным дисциплинам. Ученики 7-9 классов одержали победу в муниципальном этапе Всероссийской олимпиады школьников по 7 учебным предметам, таким как ИЗО, русский язык, литература, история, обществознание, английский язык. Две ученицы школы, Андрианова Татьяна (9 класс) и Алкина Елизавета (7 класс) по решению Правительства Ленинградской области представляли наш регион во Всероссийском Детском Центре «Орлёнок». Учащи-

Директор Лагословской СОШ Г.А. ВЕРОЙНЕН

В целях развития и воспитания патриотизма и любви к Родине в 2014 году в школе приказом директора была создана знаменная группа в составе 10 человек, в состав которой вошли лучшие и самые активные ученики. Знаменная группа принимает участие во всех официальных мероприятиях школы и поселения.

На базе МОУ Лагословская ООШ четвертый год работает «Учебная фирма» – программа профориентационной направленности, которая знакомит учащихся 8-9 классов с основами построения бизнеса и делопроизводства. Результаты работы программы является участие команды школы в ежегодной ярмарке-выставке «Моя учебная фирма» в рамках фестиваля «Планета детства» в ЛенЭкспо.

С 2010 года в школе проходит ежегодный фестиваль классовых проектов на тему: «Русская традиционная культура». За 5 лет было представлено около 100 проектов по направлениям: «Народы России и стран СНГ», «Народные промыслы», «Русские традиционные праздники», «Народный фольклор». Фестиваль проектов – это информационный, яркий, завораживающий, музыкальный праздник, в котором принимает участие вся школа: администрация, педагоги, учащиеся и родители.

Авторы: О.Н. АЛЯКИНА и М.Н. ПРОКОФЬЕВА



В районном рейтинге школ по результатам государственной итоговой аттестации в 11 классах Гостилицкая школа занимает 3 место по русскому языку и 2 место по математике (профильный уровень). 5 выпускников 11 класса получили аттестаты о среднем общем образовании, из них 2 выпускники окончили школу с золотой медалью.

Школа гордится и своими педагогами. В 2015 году учитель русского языка и литературы Валентина Екатерина Александровна стала лауреатом районного конкурса «Учитель года» и победителем районного конкурса «Ломоносовская ярмарка инновации», учитель информатики Баранов Олег Владимирович, учитель математики Заблочная Анастасия Викторовна также стали победителями в районном конкурсе «Ломоносовская ярмарка инновации» в секции математических дисциплин, а учитель физической культуры Евдокимов Иван Николаевич стал лауреатом первого областного конкурса «Лучший учитель физической культуры, реализующий программы проекта «Школьный спорт».

1 сентября в первый раз придут в Гостилицкую школу 50 первоклассников, откроется 10 класс для 19 успешных молодых людей, которым предстоит стать самыми активными организаторами и участниками школьного Дня РОЖДЕНИЯ!

Директор Гостилицкой СОШ Е.Г. ТАРГОНСКАЯ



Новый детский сад в Ропше

Официально

**АДМИНИСТРАЦИЯ МУНИЦИПАЛЬНОГО ОБРАЗОВАНИЯ
ЛОМОНОСОВСКИЙ МУНИЦИПАЛЬНЫЙ РАЙОН
ЛЕНИНГРАДСКОЙ ОБЛАСТИ**

от 24.04.2015

№ 764

О внесении изменений в муниципальную программу муниципального образования Ломоносовский муниципальный район Ленинградской области «Развитие малого и среднего предпринимательства в Ломоносовском муниципальном районе»

В соответствии со статьей 179 Бюджетного кодекса Российской Федерации и на основании решения Совета депутатов муниципального образования Ломоносовский муниципальный район Ленинградской области от 10.12.2014 № 32 «Об утверждении структуры администрации муниципального образования Ломоносовский муниципальный район Ленинградской области» Администрация муниципального образования Ломоносовский муниципальный район Ленинградской области **постановляет:**

1. Утвердить прилагаемые изменения, которые вносятся в муниципальную программу муниципального образования Ломоносовский муниципальный район Ленинградской области «Развитие малого и среднего предпринимательства в Ломоносовском муниципальном районе», утвержденную постановлением администрации муниципального образования Ломоносовский муниципальный район Ленинградской области от 26.08.2014г № 1377 «Об утверждении муниципальной программы муниципального образования Ломоносовский муниципальный район Ленинградской области «Развитие малого и среднего предпринимательства в Ломоносовском муниципальном районе».

2. Опубликовать настоящее постановление в газете «Ломоносовский районный вестник» и разместить на официальном сайте Ломоносовского муниципального района в информационно-коммуникационной сети Интернет.

3. Настоящее постановление вступает в силу со дня подписания и распространяется на правоотношения, возникшие с 01 марта 2015 года.

4. Контроль за исполнением постановления возложить на заместителя главы администрации А.Р.Гасанова.

Глава администрации А.О. КОНДРАШОВ

Утверждены постановлением администрации муниципального образования Ломоносовский муниципальный район Ленинградской области от 24.04.2015 № 764 (приложение)

Изменения, которые вносятся в муниципальную программу муниципального образования Ломоносовский муниципальный район Ленинградской области «Развитие малого и среднего предпринимательства в Ломоносовском муниципальном районе»

1. В паспорте Программы:

а) позицию «Ответственный исполнитель муниципальной программы» изложить в следующей редакции:

Ответственный исполнитель муниципальной программы	Отдел экономического развития и инвестиций администрации муниципального образования Ломоносовский муниципальный район Ленинградской области (далее – Отдел экономического развития и инвестиций)
---	--

б) позицию «Соисполнители муниципальной программы» изложить в следующей редакции:

Соисполнители муниципальной программы	Комитет по управлению муниципальным имуществом администрации муниципального образования Ломоносовский муниципальный район Ленинградской области (далее – Комитет по управлению муниципальным имуществом)
---------------------------------------	--

2. В приложениях 1, 2, 4, 5 по всему тексту приложений слова «Отдел потребительского рынка, защиты прав потребителей и поддержки малого и среднего бизнеса» заменить словами «Сектор потребительского рынка, защиты прав потребителей и поддержки малого и среднего бизнеса Отдела экономического развития и инвестиций».

3. В приложениях 1, 5 по всему тексту приложений слова «отдел экономики» заменить словами «Отдел экономического развития и инвестиций».

Начальник отдела экономического развития и инвестиций О.А. ПЕРОВА

ИЗБИРАТЕЛЬНАЯ КОМИССИЯ ЛЕНИНГРАДСКОЙ ОБЛАСТИ

ПОСТАНОВЛЕНИЕ

31 июля 2015 года

№ 89/667

О конкурсе среди избирателей с ограниченными физическими возможностями на лучшую творческую работу на тему «Я ВЫБИРАЮ!»

В целях повышения уровня знаний избирателей с ограниченными физическими возможностями в сфере избирательного права и избирательного процесса, совершенствования информационного обеспечения избирателей с ограниченными физическими возможностями, направленного на своевременное получение ими в доступных формах информации о выборах; совершенствования форм и методов работы по повышению уровня доступности различных объектов инфраструктуры для беспрепятственного осуществления избирателями с ограниченными физическими возможностями избирательных прав, развития совместной работы Комиссии и региональных отделений общероссийских общественных организаций инвалидов по обеспечению избирательных прав избирателей с ограниченными физическими возможностями

Избирательная комиссия Ленинградской области **постановляет:**

1. Провести совместно с Ломоносовской районной организацией «Всероссийского общества инвалидов» конкурс среди избирателей с ограниченными физическими возможностями на лучшую творческую работу на тему «Я ВЫБИРАЮ!» (далее – конкурс).

2. Утвердить Положение о конкурсе (приложение 1).

3. Утвердить состав конкурсной комиссии (приложение 2).

4. Утвердить смету расходов на подготовку и проведение конкурса (приложение 3).

5. Поручить территориальной избирательной комиссии Ломоносовского муниципального района оказать содействие в подготовке и проведении конкурса.

6. Опубликовать информацию о проведении конкурса в средствах массовой информации Ломоносовского муниципального района.

7. Контроль за выполнением настоящего постановления возложить на секретаря Избирательной комиссии Ленинградской области Ганину С.М.

Председатель Избирательной комиссии Ленинградской области В.П. ЖУРАВЛЁВ

Секретарь Избирательной комиссии Ленинградской области С.М. ГАНИНА

Приложение 1

к постановлению Избирательной комиссии Ленинградской области от 31 июля 2015 года № 89/667

ПОЛОЖЕНИЕ о конкурсе среди избирателей с ограниченными физическими возможностями на лучшую творческую работу на тему «Я ВЫБИРАЮ!»

1. Общие положения

1.1. Конкурс проводится Избирательной комиссией Ленинградской области (далее – Комиссия) совместно с Ломоносовской районной организацией «Всероссийского общества инвалидов» (далее – ГРО «ВОИ»), территориальной избирательной комиссией Ломоносовского муниципального района.

1.2. Конкурс среди избирателей с ограниченными физическими возможностями на лучшую творческую работу на тему «Я ВЫБИРАЮ!» (далее – конкурс) проводится в целях:

– повышения уровня активности избирателей с ограниченными физическими возможностями на выборах Губернатора Ленинградской области 13 сентября 2015 года;

– повышения уровня знаний избирателей с ограниченными физическими возможностями в сфере избирательного права и избирательного процесса;

– совершенствования информационного обеспечения избирателей с ограниченными физическими возможностями, направленного на своевременное получение ими в доступных форматах информации о выборах;

– совершенствования форм и методов работы по повышению уровня доступности различных объектов инфраструктуры для беспрепятственного осуществления избирателями с ограниченными физическими возможностями избирательных прав; совершенствование направлений совместной работы Комиссии и региональных отделений общероссийских общественных организаций инвалидов по обеспечению избирательных прав избирателей с ограниченными физическими возможностями.

1.3. Конкурс проводится с 15 сентября по 1 ноября 2015 года.

1.4. Конкурс проводится по нескольким номинациям:

– лучшая работа по освещению участия избирателей с ограниченными физическими возможностями в голосовании на выборах;

– лучшая работа, содержащая предложения по созданию необходимых условий для реализации избирательных прав избирателей с ограниченными физическими возможностями;

– активная гражданская позиция избирателя с ограниченными физическими возможностями.

1.4.1. На основании решения конкурсной комиссии по каждой из трех номинаций может быть присуждена поощрительная денежная премия.

1.5. Для подведения итогов конкурса создается конкурсная комиссия, в состав которой входят члены Комиссии, территориальной избирательной комиссии Ломоносовского муниципального района, работники аппарата Комиссии и представители Ломоносовской районной организации «Всероссийского общества инвалидов», представители комитета социальной защиты населения Ломоносовского муниципального района.

Извещение членов Ломоносовской районной организации «Всероссийского общества инвалидов» о проведении конкурса осуществляется непосредственно самой общественной организацией, территориальной избирательной комиссией Ломоносовского муниципального района.

2. **Условия конкурса и требования к конкурсному материалу**

2.1. Участие в конкурсе могут принимать граждане Российской Федерации, обладающие активным избирательным правом (дееспособные, не моложе 18 лет) с ограниченными физическими возможностями, проживающие на территории Ломоносовского муниципального района Ленинградской области.

2.2. Конкурсные работы представляются участниками в печатном или рукописном

виде, а также в виде видео- или аудиозаписи на магнитной ленте либо на цифровом носителе в форме сочинений, рассказов, эссе, очерков, заметок, фотографий, видеороликов, презентаций и т.п.

Конкурсные работы могут представляться в виде поделок из различных материалов (глина, пластилин, дерево, бисер, вышивка и др.). Поделки должны быть связаны с тематикой конкурса.

2.3. К конкурсной работе прилагается сопроводительное письмо, в котором указываются:

– сведения об участнике конкурса (фамилия, имя, отчество, возраст, адрес места жительства, контактные телефоны) и информация по одному из следующих направлений:

– информация о личном участии конкурsanта в выборах 13 сентября 2015 года;

– замечания и предложения, направленные на формирование безбарьерной среды для избирателя с ограниченными физическими возможностями, при реализации им избирательных прав;

– замечания и предложения по вопросам информирования избирателей с ограниченными физическими возможностями, о порядке и сроках проведения избирательных действий, сведения об обеспечении избирателей с ограниченными физическими возможностями информационно-разъяснительными материалами (формат, сроки и способ получения информации);

– предложения по совершенствованию работы, направленной на обеспечение избирательных прав лиц с ограниченными физическими возможностями.

2.4. Один участник может представить на конкурс не более одной работы по каждой номинации.

2.5. Материалы на конкурс и сопроводительное письмо представляются в территориальную избирательную комиссию Ломоносовского муниципального района по адресу: 188512, Ленинградская область, г. Ломоносов, ул. Владимирская, д. 19/15, каб. 26 (контактный телефон (423-00-02).

2.6. Материалы на конкурс представляются до 1 ноября 2015 года. Материалы, поступившие позднее указанного срока, к рассмотрению не принимаются.

2.7. Присланные на конкурс материалы не возвращаются и могут быть использованы в работе Избирательной комиссии Ленинградской области по повышению правовой культуры избирателей и организаторов выборов.

3. **Порядок подведения итогов и награждение победителей конкурса**

3.1. Конкурсная комиссия подводит итоги до 15 ноября 2015 года. Решение конкурсной комиссии оформляется протоколом и представляется на заседание Избирательной комиссии Ленинградской области.

3.2. На основании решения Конкурсной комиссии Избирательная комиссия Ленинградской области своим постановлением по итогам конкурса присуждает и выплачивает перечислением на расчетный счет победителей (иным способом) в каждой из трех номинаций конкурса следующие денежные премии:

– за первое место – 4000 рублей;

– за второе место – 3500 рублей;

– за третье место – 3000 рублей,

– поощрительная премия 2000 рублей каждая.

Победителям конкурса вручаются дипломы Избирательной комиссии Ленинградской области.

3.3. Награждение победителей конкурса проводится не позднее 1 декабря 2015 года в торжественной обстановке с участием членов Избирательной комиссии Ленинградской области, территориальной избирательной комиссии Ломоносовского муниципального района, представителей Ломоносовской районной организации «ВОИ».

Информационное сообщение территориальной избирательной комиссии Ломоносовского муниципального района Ленинградской области по выборам депутатов совета депутатов муниципального образования Большеижорское городское поселение Ломоносовского муниципального района Ленинградской области

Сведения о выявленных фактах недостоверности сведений о кандидатах в депутаты Совета депутатов муниципального образования Большеижорское городское поселение по Большеижорскому Южному избирательному округу № 2, необходимые для информирования избирателей (сведения о профессиональном образовании)

№ п/п	ФИО кандидата	Представленные сведения кандидатом	Результаты проверки	Организация, предоставившая сведения
1	Сухова (Гришина) Елена Владимировна	Диплом Ростовского строительного колледжа РТ № 474234 от 30.06.1993г., регистрационный № 1687	Диплом Ростовского строительного колледжа РТ № 474234 от 30.06.1993г., регистрационный № 1687 Сухова (Гришиной) Елене Владимировне не выдавался	ГБПОУ Ростовской области «Ростовский-на-Дону строительный колледж», директор колледжа А.В. Вагин

Официально

**СОВЕТ ДЕПУТАТОВ
МУНИЦИПАЛЬНОГО ОБРАЗОВАНИЯ
ЛОПУХИНСКОЕ СЕЛЬСКОЕ ПОСЕЛЕНИЕ
МО ЛОМОНОСОВСКИЙ
МУНИЦИПАЛЬНЫЙ РАЙОН
ЛЕНИНГРАДСКОЙ ОБЛАСТИ
третий созыв**

11 августа 2015 года

д. Лопухинка

РЕШЕНИЕ № 65

О присвоении звания «Почётный житель муниципального образования Лопухинское сельское поселение Ломоносовского муниципального района Ленинградской области» Павелю Зое Андреевне, Симанок Татьяне Семёновне, Переняк Антонине Павловне.

В соответствии с Федеральным законом от 06.10.2003 г. № 131-ФЗ «Об общих принципах организации местного самоуправления в Российской Федерации», Уставом МО Лопухинское сельское поселение МО Ломоносовский муниципальный район Ленинградской области и руководствуясь Положением о звании «Почётный житель муниципального образования Лопухинское сельское поселение Ломоносовского муниципального района Ленинградской области», утвержденным решением Совета депутатов муниципального образования Лопухинское сельское поселение МО Ломоносовский муниципальный район Ленинградской области от 16 апреля 2015 № 57, Совет депутатов МО Лопухинское сельское поселение МО Ломоносовский муниципальный район Ленинградской области **решил:**

1. Присвоить звание «Почётный житель муниципального образования Лопухинское сельское поселение Ломоносовского муниципального района Ленинградской области» Павелю Зое Андреевне, Симанок Татьяне Семёновне и Переняк Антонине Павловне.

2. Разместить настоящее решение на официальном сайте МО Лопухинское сельское поселение в информационно-телекоммуникационной сети Интернет и в газете «Ломоносовский районный вестник».

3. Настоящее решение вступает в силу со дня его принятия.

**Заместитель председателя Совета депутатов
МО Лопухинское сельское поселение
З.И. РУСАНОВА**

**СОВЕТ ДЕПУТАТОВ
МУНИЦИПАЛЬНОГО ОБРАЗОВАНИЯ
ЛОПУХИНСКОЕ СЕЛЬСКОЕ ПОСЕЛЕНИЕ
МО ЛОМОНОСОВСКИЙ
МУНИЦИПАЛЬНЫЙ РАЙОН
ЛЕНИНГРАДСКОЙ ОБЛАСТИ
третий созыв**

11 августа 2015 года

д. Лопухинка

РЕШЕНИЕ № 66

О награждении знаком «За заслуги» муниципального образования Лопухинское сельское поселение Ломоносовского муниципального района Ленинградской области» Веретенникова Валентина Александровича, Кравайковскую Галину Владимировну, Соловьёву Галину Андреевну.

В соответствии с Федеральным законом от 06.10.2003 г. № 131-ФЗ «Об общих принципах организации местного самоуправления в Российской Федерации», Уставом МО Лопухинское сельское поселение МО Ломоносовский муниципальный район Ленинградской области, руководствуясь Положением о Знаке «За заслуги» муниципального образования Лопухинское сельское поселение Ломоносовского муниципального района Ленинградской области, утвержденным решением Совета депутатов муниципального образования Лопухинское сельское поселение МО Ломоносовский муниципальный район Ленинградской области от 16 апреля 2015 № 56, Совет депутатов МО Лопухинское сельское поселение МО Ломоносовский муниципальный район Ленинградской области **решил:**

1. Наградить Знаком «За заслуги» муниципального образования Лопухинское сельское поселение Ломоносовского муниципального района Ленинградской области:

- Веретенникова Валентина Александровича,
- Кравайковскую Галину Владимировну,
- Соловьёву Галину Андреевну.

2. Разместить настоящее решение на официальном сайте МО Лопухинское сельское поселение в информационно-телекоммуникационной сети Интернет и в газете «Ломоносовский районный вестник».

3. Настоящее решение вступает в силу со дня его принятия.

**Заместитель председателя Совета депутатов
МО Лопухинское сельское поселение
З.И. РУСАНОВА**

**СОВЕТ ДЕПУТАТОВ МУНИЦИПАЛЬНОГО ОБРАЗОВАНИЯ ЛОПУХИНСКОЕ СЕЛЬСКОЕ ПОСЕЛЕНИЕ
МО ЛОМОНОСОВСКИЙ МУНИЦИПАЛЬНЫЙ РАЙОН ЛЕНИНГРАДСКОЙ ОБЛАСТИ
третий созыв**

11 августа 2015 года

д. Лопухинка

РЕШЕНИЕ № 68

О назначении публичных слушаний по внесению изменений в Правила землепользования и застройки муниципального образования Лопухинское сельское поселение Ломоносовского муниципального района Ленинградской области применительно к части территории поселения в населённых пунктах: д. Лопухинка, д. Глобицы, д. Воронино, д. Горки, д. Старые Мёдуши, д. Новая Буря, д. Заостровье, д. Муховицы, применительно к части территории поселения в населённых пунктах: д. Флоревицы, д. Верхние Рудицы, д. Извара, д. Савольщина, д. Никольское утверждённые решениями Совета депутатов муниципального образования Лопухинское сельское поселение от 22 сентября 2011 года № 26, от 1 декабря 2011 года № 33.

В соответствии с Градостроительным кодексом РФ, Федеральным законом от 06.10.2003 г. № 131-ФЗ «Об общих принципах организации местного самоуправления в РФ», Уставом муниципального образования Лопухинское сельское поселение Ломоносовского муниципального района Ленинградской области, постановлением главы администрации Лопухинского сельского поселения от 06.05.2015г. № 42 «О внесении изменений в Правила землепользования и застройки», Совет депутатов МО Лопухинское сельское поселение МО Ломоносовский муниципальный район Ленинградской области **решил:**

1. Назначить публичные слушания по внесению изменений в Правила землепользования и застройки муниципального образования Лопухинское сельское поселение Ломоносовского муниципального района Ленинградской области применительно к части территории поселения в населённых пунктах: д. Лопухинка, д. Глобицы, д. Воронино, д. Горки, д. Старые Мёдуши, д. Новая Буря, д. Заостровье, д. Муховицы, д. Флоревицы, д. Верхние Рудицы, д. Извара, д. Савольщина, д. Никольское (далее Правила землепользования и застройки муниципального образования Лопухинское сельское поселение) утверждённые решениями Совета депутатов муниципального образования Лопухинское сельское поселение от 22 сентября 2011 года № 26, от 1 декабря 2011 года № 33, инициатором которых выступает Совет депутатов муниципального образования Лопухинское сельское поселение Ломоносовского муниципального района Ленинградской области.

2. Создать комиссию по подготовке, организации и проведению публичных слушаний по внесению изменений в Правила землепользования и застройки муниципального образования Лопухинское сельское поселение – Комиссия по подготовке, организации и проведению публичных слушаний в составе согласно приложению № 1.

3. Публичные слушания провести в д. Лопухинка, д. Глобицы, д. Воронино, д. Горки, д. Старые Мёдуши, д. Новая Буря, д. Заостровье, д. Муховицы, д. Флоревицы, д. Верхние Рудицы, д. Извара, д. Савольщина, д. Никольское согласно графику проведения публичных слушаний (приложение № 2).

4. Комиссии по подготовке, организации и проведению публичных слушаний:

4.1. Обеспечить подготовку, организацию и проведение публичных слушаний в соответствии с требованиями Положения о публичных слушаниях в муниципальном образовании Лопухинское сельское поселение Ломоносовского муниципального района Ленинградской области, утвержденным решением Совета депутатов муниципального образования Лопухинское сельское поселение Ломоносовского района Ленинградской области от 11.04.2009 г. № 17.

4.2. Организовать выставку демонстрационных материалов по внесению изменений в Правила землепользования и застройки муниципального образования Лопухинское сельское поселение в здании местной администрации по адресу д. Лопухинка Ломоносовский район, Ленинградская область, ул. Первомайская, д. 1-б в часы работы администрации в течении двух месяцев со дня официального опубликования данного решения.

4.3. Подготовить заключение о результатах проведения публичных слушаний и опубликовать его в установленном порядке.

5. Установить, что заинтересованные лица могут ознакомиться и предоставить свои предложения и замечания по внесению изменений в Правила землепользования и застройки муниципального образования Лопухинское сельское поселение в письменной форме в местную администрацию МО Лопухинское сельское поселение по рабочим дням с 9-00 до 17-00 (с 13.00 до 14.00 перерыв) по адресу: Ленинградская область, Ломоносовский район, д. Лопухинка ул. Первомайская, д. 1-б, в течение двух месяцев со дня официального опубликования данного решения.

6. Опубликовать настоящее решение в газете «Ломоносовский районный вестник» и разместить на сайте администрации муниципального образования Лопухинское сельское поселение Ломоносовского муниципального района Ленинградской области в сети Интернет по адресу: лопухинское-адм.рф

7. Контроль за исполнением настоящего решения оставляю за собой.

**Заместитель председателя Совета депутатов
МО Лопухинское сельское поселение З. И. РУСАНОВА**

Приложение 1

УТВЕРЖДЕНО решением Совета депутатов муниципального образования Лопухинское сельское поселение Ломоносовского муниципального района Ленинградской области от 11 августа 2015 г. № 68

Состав комиссии по подготовке, организации и проведению публичных слушаний по внесению изменений в Правила землепользования и застройки муниципального образования Лопухинское сельское поселение Ломоносовского муниципального района Ленинградской области применительно к части территории поселения в населённых пунктах: д. Лопухинка, д. Глобицы, д. Воронино, д. Горки, д. Старые Мёдуши, д. Новая Буря, д. Заостровье, д. Муховицы, применительно к части территории поселения в населённых пунктах: д. Флоревицы, д. Верхние Рудицы, д. Извара, д. Савольщина, д. Никольское

Председатель Комиссии

Русанова З.И.

– Заместитель Председателя Совета депутатов МО Лопухинское сельское поселение Ломоносовского муниципального района Ленинградской области

Члены Комиссии:

Абакумов Е.Н.

– Глава администрации МО Лопухинское сельское поселение Ломоносовского муниципального района Ленинградской области

Яковлева О.Н.

– Депутат МО Лопухинское сельское поселение Ломоносовского муниципального района Ленинградской области

Алексеев А.А.

– Зам. главы администрации МО Лопухинское сельское поселение Ломоносовского муниципального района Ленинградской области

Секретарь комиссии:

Иванова Е.А.

– Специалист по земельным вопросам администрации Лопухинское сельское поселение Ломоносовского муниципального района Ленинградской области

Приложение № 2

УТВЕРЖДЕНО решением Совета депутатов муниципального образования Лопухинское сельское поселение Ломоносовского муниципального района Ленинградской области от 11 августа 2015 г. № 68

График проведения публичных слушаний по внесению изменений в Правила землепользования и застройки в части территорий применительно к населённым пунктам Лопухинское сельское поселение Ломоносовского муниципального района Ленинградской области применительно территории д. Флоревицы, д. Верхние Рудицы, д. Извара, д. Лопухинка, д. Глобицы, д. Воронино, д. Горки, д. Старые Мёдуши, д. Новая Буря, д. Заостровье, д. Муховицы, д. Савольщина, д. Никольское

Наименование населенного пункта	Дата проведения	Время проведения	Место проведения
д. Верхние Рудицы	27 октября 2015 г	11 ч. 00 мин.	д. Верхние Рудицы, на развилки ул. Центральная и ул. Полевая
д. Флоревицы	27 октября 2015 г	13 ч. 00 мин	д. Флоревицы у дома №2
д. Извара	28 октября 2015 г	11 ч. 00 мин.	д. Извара
д. Глобицы	27 октября 2015 г	14 ч. 00 мин	д. Глобицы, ул. Героев, в ДК
д. Воронино	27 октября 2015 г	12 ч. 00 мин	д. Воронино, у бывшего магазина
д. Лопухинка	30 октября 2015 г	15 ч. 00 мин	д. Лопухинка, ул. Первомайская, дом № 1-в, в ДК

д. Горки	28 октября 2015 г	14 ч. 00 мин	д. Горки, на автобусной остановке
д. Никольское	28 октября 2015 г	13 ч.00 мин	д. Никольское
д. Савольщина	28 октября 2015 г	12 ч 00 мин	д. Савольщина
д. Старые Мёдуши	28 октября 2015 г	15 ч. 00 мин	д. Старые Мёдуши, ул.Медовая площадка возле дома №1
д. Новая Буря	29 октября 2015 г	11 ч. 00 мин.	д. Новая Буря на развилки ул. Шоссейная и ул. Полевая
д. Муховицы	29 октября 2015 г	13 ч. 00 мин.	д. Муховицы площадка возле автобусной остановки
д. Заостровье	29 октября 2015 г	12 ч. 00 мин.	д. Заостровье площадка у бывшего магазина

Официально

ИНФОРМАЦИЯ ОТДЕЛА МВД РОССИИ ПО ЛОМОНОСОВСКОМУ РАЙОНУ
ЛЕНИНГРАДСКОЙ ОБЛАСТИ

УВАЖАЕМЫЕ ЖИТЕЛИ!

В соответствии с постановлением Правительства Ленинградской области от 31.05.2013 № 154 «О некоторых мерах по борьбе с преступностью и противодействию терроризму на территории Ленинградской области» граждане, добровольно сдавшие в территориальный орган Министерства внутренних дел Российской Федерации по Ленинградской области (территориальный орган внутренних дел) оружие, боеприпасы, взрывчатые вещества и взрывные устройства, имеют право на получение денежного вознаграждения в размерах, утвержденных постановлением Правительства Ленинградской области.

№ п/п	Наименование	Размер вознаграждения (руб.)
1	Огнестрельное оружие с нарезным стволом (1 шт.)	6000
2	Огнестрельное гладкоствольное оружие (1 шт.)	4000
3	Оружие самообороны (1 шт.)	2000
4	Боеприпасы к нарезному оружию (1 шт.)	10
5	Боеприпасы к гладкоствольному оружию (1 шт.)	6
6	Взрывчатые вещества (100 г)	400
7	Взрывные устройства и средства инициирования (1 шт.)	200
8	Огнепроводные шнуры (1 пог. м)	200
9	Гранаты, мины, снаряды, выстрелы (1 шт.)	1000

Оружие можно сдать в районные управления министерства внутренних дел (отделы полиции) Ленинградской области.

При выдаче взрывоопасных веществ, боеприпасов (за исключением патронов), взрывателей и детонаторов, во избежание несчастных случаев, **категорически запрещается** самостоятельно осуществлять их транспортировку. Необходимо информировать органы внутренних дел о местах нахождения взрывоопасных веществ и боеприпасов для организации вывоза в безопасное место и последующего уничтожения.

В соответствии с действующим законодательством, лицо, добровольно сдавшее оружие и боеприпасы, **освобождается** от уголовной ответственности за их незаконное хранение.

Приложение

ПЕРЕЧЕНЬ
документов, предоставляемых гражданами для получения денежного вознаграждения
за сданные предметы вооружения на возмездной основе

1. Заявление по форме согласно приложению к Порядку выплаты гражданам денежного вознаграждения за добровольную сдачу оружия, боеприпасов, взрывчатых веществ и взрывных устройств, утвержденному постановлением Правительства Ленинградской области от 31 мая 2013 года № 154;

2. Копию паспорта гражданина Российской Федерации;

3. Копию постановления об отказе в возбуждении в отношении гражданина уголовного дела в связи с добровольной сдачей им оружия, боеприпасов, взрывчатых веществ и взрывных устройств;

4. Оригинал квитанции на принятые оружие, боеприпасы, взрывчатые вещества и взрывные устройства.

Выплата денежного вознаграждения осуществляется комитетом правопорядка и безопасности Ленинградской области **по безналичному расчету** путем перечисления денежных средств на расчетный счет гражданина, открытый им в кредитной организации, в связи с чем потребуются реквизиты банковского счета и кредитной

организации, в которой открыт счет у гражданина для перечисления денежного вознаграждения (ФИО получателя, отделение Сбербанка, номер и расчетный счет сберкнижки).

*Заявление и документы, указанные выше, предоставляются гражданином самостоятельно (лично или по почте) в Комитет правопорядка и безопасности Ленинградской области по адресу: 191311, Санкт-Петербург, Суворовский пр., д. 67.

Граждане, имеющие доступ к сети интернет, могут воспользоваться всеми преимуществами быстрого и бесконтактного документооборота и получить необходимые услуги без потери времени и качества на сайте www.gosuslugi.ru. Пройдя регистрацию на указанном сайте и получив ключ пользователя порталом, можно не выходя из дома подать заявление в электронном виде на получение лицензии на приобретение оружия, а также на получение или продление разрешения на ношение и хранение оружия.

ГУ МВД России по г. Санкт-Петербургу
и Ленинградской области

ИНФОРМАЦИЯ КОМИТЕТА ПО ОБРАЗОВАНИЮ

В Ленинградской области
проводится регистрация
на сентябрьские сроки
ЕГЭ 2015 года

Комитет общего и профессионального образования Ленинградской области информирует о приеме заявлений с 25 августа по 12 сентября 2015 года на участие в ЕГЭ в Ленинградской области в сентябрьский период 2015 года.

В соответствии с приказом Министерства образования и науки Российской Федерации от 7 июля 2015 года № 963 «О внесении изменений в Порядок проведения государственной итоговой аттестации по общеобразовательным программам среднего общего образования, утвержденный приказом Министерства образования и науки Российской Федерации от 26 декабря 2013 № 1400», в 2015 году установлены следующие дополнительные сроки проведения государственной итоговой аттестации (далее – ГИА) в форме единого государственного экзамена (далее – ЕГЭ):

26 сентября (суббота) – математика (базовый уровень), математика (профильный уровень);

29 сентября (вторник) – русский язык;

9 октября (пятница) – математика (базовый уровень), математика (профильный уровень), русский язык.

Определены категории участников, которые имеют право участвовать в ГИА в форме ЕГЭ по обязательным предметам в сентябрьские сроки:

1. Обучающиеся, не прошедшие ГИА или получившие на ГИА неудовлетворительные результаты более чем по одному обязательному предмету,

либо получившие повторно неудовлетворительный результат по одному из этих предметов на ГИА в дополнительные сроки;

2. Выпускники прошлых лет, изъявившие желание участвовать в ЕГЭ по русскому языку и (или) математике профильного уровня, независимо от наличия у таких лиц результатов ЕГЭ по данным предметам;

3. Выпускники, получившие документ о среднем общем образовании в 2014-2015 учебном году, изъявившие желание пересдать русский язык и (или) математику профильного уровня для улучшения результатов.

Подать заявление выпускники прошлых лет на участие в ЕГЭ могут в Комитет по образованию администрации муниципального образования Ломоносовский муниципальный район. Адрес: г. Ломоносов, ул. Профсоюзная, д. 7., т. 423-00-06, 8 (813-76) 526-8. График приема: понедельник – пятница (10.00 – 16.00).

Выпускники, получившие документ о среднем общем образовании в 2014-2015 учебном году, изъявившие желание пересдать русский язык и (или) математику профильного уровня для улучшения результатов подают документу в общеобразовательную организацию, в которой получили аттестат.

СОВЕТ ДЕПУТАТОВ МУНИЦИПАЛЬНОГО ОБРАЗОВАНИЯ
ГОРБУНКОВСКОЕ СЕЛЬСКОЕ ПОСЕЛЕНИЕ МУНИЦИПАЛЬНОГО
ОБРАЗОВАНИЯ ЛОМОНОСОВСКОГО МУНИЦИПАЛЬНОГО
РАЙОНА ЛЕНИНГРАДСКОЙ ОБЛАСТИ

РЕШЕНИЕ

от 05 августа 2015 года

№ 36

О признании утратившим силу функциональное зонирование
в южной части деревни Райкузи – функциональной зоны Р5
«Рекреационная зона – зона отдыха»

В связи с подготовкой проекта Правил землепользования и застройки муниципального образования Горбунковское сельское поселение муниципального образования Ломоносовского муниципального района Ленинградской области, применительно к части территории деревни Райкузи, в целях обеспечения санитарно-эпидемиологического благополучия населения как одного из основных условий реализации конституционных прав граждан на охрану здоровья и благоприятную окружающую среду, обеспечения устойчивого развития территорий и обеспечения учёта интересов граждан, совет депутатов муниципального образования Горбунковское сельское поселение **РЕШИЛ:**

1. Признать утратившим силу функциональное зонирование в южной части деревни Райкузи – функциональной зоны Р5 «Рекреационная зона – зона отдыха», в границах зоны с особыми условиями использования территории – зоны санитарного разрыва высоковольтной линии электропередач 110 кВ, согласно графическому приложению № 1, утвержденному решением совета депутатов МО Горбунковское сельское поселение от 02 августа 2012 года № 76 «Об утверждении «Генерального плана МО Горбунковское сельское поселение МО Ломоносовского муниципального района Ленинградской области».

2. Настоящее решение вступает в силу со дня его официального опубликования и подлежит размещению на официальном сайте муниципального образования Горбунковское сельское поселение по электронному адресу: www.gorbunki-lmr.ru.

3. Контроль за выполнением настоящего решения возложить на главу местной администрации муниципального образования Горбунковское сельское поселение Д.В. Фалалеева.

Глава муниципального образования
Горбунковское сельское поселение Ю.А. НЕЦВЕТАЕВ



Границы функциональной
зоны Р5, зонирование
которой признано
Решением совета депутатов
МО Горбунковское сельское
поселение от 05.08.2015 г.,
№ 36 утратившим силу

Приложение № 1

к Решению совета депутатов
МО Горбунковское сельское поселение
от 05 августа 2015 № 36





ПРАВИЛА ЗЕМЛЕПОЛЬЗОВАНИЯ И ЗАСТРОЙКИ

Опубликовано 11.08.2015 в рубрике [Правила землепользования и застройки](#)

Скачать:  [Правила_землепольз_и_застр_Лопухинское_СП_23.04.15](#)

Наименование: ПРАВИЛА ЗЕМЛЕПОЛЬЗОВАНИЯ И ЗАСТРОЙКИ
Дата: 11.08.2015

Муниципальное образование «Лопухинское сельское поселение»
муниципального образования
«Ломоносовский муниципальный район»
Ленинградской области

ПРАВИЛА ЗЕМЛЕПОЛЬЗОВАНИЯ И ЗАСТРОЙКИ

Генеральный директор **В.Б. Иваненко**

Главный инженер

Главный архитектор

Санкт-Петербург — 2015

ОГЛАВЛЕНИЕ

Часть 1. Порядок применения Правил землепользования и застройки и внесения изменений в указанные Правила.. 7

Глава 1. Общие положения. 7



Официальный сайт муниципального образования

Лопухинское сельское поселение

Ломоносовского муниципального района
Ленинградской области

[Главная](#)

[Карта сайта](#)

[Онлайн обращения](#)

[Версия для слабовидящих](#)

[Администрация](#)

[Совет депутатов](#)

[Контрольно-счетный орган](#)

Карты_град_зонирования.Населенные_пункты

Опубликовано 11.08.2015 в рубрике [Правила землепользования и застройки](#)

Наименование: Карты_град_зонирования.Населенные_пункты

Дата: 11.08.2015

[дер.Верхние Рудицы](#)

[дер.Воронино](#)

[дер.Глобицы](#)

[дер.Горки](#)

[дер.Заостровье](#)

[дер.Извара](#)

[дер.Лопухинка](#)

[дер.Муховицы](#)

[дер.Никольское](#)

[дер.Новая Буря](#)

[дер.Савольщина](#)

[дер.Старые Медуши](#)

[дер.Флоревицы](#)



Официальный сайт муниципального образования

Лопухинское сельское поселение

Ломоносовского муниципального района
Ленинградской области

[Главная](#) [Карта сайта](#) [Онлайн обращения](#) [Версия для слабовидящих](#)

[Администрация](#) [Совет депутатов](#) [Контрольно-счетный орган](#)

Карты_ЗОУИТ. Карта_границ_территорий_ОКН.Населенные_пункты

Опубликовано 11.08.2015 в рубрике [Правила землепользования и застройки](#)

Наименование: Карты_ЗОУИТ. Карта_границ_территорий_ОКН.Населенные_пункты

Дата: 11.08.2015

[дер. Верхние Рудицы](#)

[дер. Воронино](#)

[дер. Глобицы](#)

[дер. Горки](#)

[дер. Заостровье](#)

[дер. Извара](#)

[дер. Лопухинка](#)

[дер. Муховицы](#)

[дер. Новая Буря](#)

[дер. Савольщина](#)

[дер. Старые Медуши](#)



Официальный сайт муниципального образования

Лопухинское сельское поселение

188523, Ленинградская обл., Ломоносовский р-н, д. Лопухинка, ул. Первомайская, д. 1-б



Разработка и поддержка:

Протокол публичных слушаний

Время проведения:

- 11.00 «27» октября 2015 года;
- 12.00 «27» октября 2015 года;
- 13.00 «27» октября 2015 года;
- 14.00 «27» октября 2015 года;

Место проведения:

- деревня Верхние Рудицы: на развилке ул. Центральная и ул. Полевая (Ленинградская область, Ломоносовский район, дер. Верхние Рудицы);
- деревня Воронино: у бывшего магазина (Ленинградская область, Ломоносовский район, дер. Воронино);
- деревня Флоревицы: Ленинградская область, Ломоносовский район, д. Флоревицы;
- деревня Глобицы: в здании дома культуры (Ленинградская область, Ломоносовский район, д. Глобицы);

Полное наименование объекта публичных слушаний: Публичные слушания по внесению изменений в Правила землепользования и застройки муниципального образования Лопухинское сельское поселение Ломоносовского муниципального района Ленинградской области применительно к части территории поселения в населённых пунктах: д. Лопухинка, д. Глобицы, д. Воронино, д. Горки, д. Старые Мёдуши, д. Новая Буря, д. Заостровье, д. Муховицы, применительно к части территории поселения в населённых пунктах: д. Флоревицы, д. Верхние Рудицы, д. Извара, д. Савольщина, д. Никольское утверждённые решениями Совета депутатов муниципального образования Лопухинское сельское поселение от 22 сентября 2011 года № 26, от 1 декабря 2011 года № 33».

Заказчик: Администрация МО Лопухинское сельское поселение.

Разработчик: ООО «АЦМИ «Регион-Инвест». Генеральный директор Иваненков В. Б.

Информационное сообщение о проведении публичных слушаний опубликовано:

- на сайте администрации лопухинское-адм.рф от 24.08.2015;
- в официальном приложении к газете «Ломоносовский районный вестник» от 24.08.2014 года № 32(828).

Состав демонстрационных материалов: Схемы градостроительного зонирования входящих в состав Лопухинского сельского поселения населённых пунктов, с отображением границ территорий с особыми условиями использования.

Присутствуют:

Представитель	ФИО
Органа МСУ	Русанова З.И., Иванова Е.А.
Разработчика	Родионова Ю.Ю.
Общественности	32 человека (дер. Верхние Рудицы - 7 чел., дер. Воронино -5 чел., дер. Флоревицы - 2 чел., дер. Глобицы – 18 чел.)
Итого	35 человек

Участники публичных слушаний предложений и замечаний, касающихся проекта внесения изменения в правила землепользования и застройки, для включения их в протокол публичных слушаний **не выразили.**

Итоги публичных слушаний:

Публичные слушания по рассмотрению проекта по внесению изменений в Правила землепользования и застройки Лопухинского сельского поселения считать состоявшимися.

Протокол публичных слушаний по рассмотрению проекта по внесению изменений в Правила землепользования и застройки Лопухинского сельского поселения разместить на сайте Лопухинского сельского поселения.

Представитель администрации _____

(заместитель Председателя Совета депутатов З.И. Русанова)

Разработчик _____

(генеральный директор Иваненко В. Б)

Протокол вел _____

(специалист 1 категории администрации Е.А.Иванова)

Протокол публичных слушаний

Время проведения:

- 11.00 «28» октября 2015 года;
- 12.00 «28» октября 2015 года;
- 13.00 «28» октября 2015 года;
- 14.00 «28» октября 2015 года;
- 15.00 «28» октября 2015 года.

Место проведения:

- деревня Извара: Ленинградская область, Ломоносовский район, дер. Извара;
- деревня Савольщина: Ленинградская область, Ломоносовский район, дер. Савольщина;
- деревня Никольское: Ленинградская область, Ломоносовский район, д. Никольское;
- деревня Горки: на автобусной остановке (Ленинградская область, Ломоносовский район, деревня Горки);
- деревня Старые Мёдуши: ул. Медовая, площадка возле дома № 1 (Ленинградская область, Ломоносовский район, д. Старые Мёдуши, ул. Медовая).

Полное наименование объекта публичных слушаний: Публичные слушания по внесению изменений в Правила землепользования и застройки муниципального образования Лопухинское сельское поселение Ломоносовского муниципального района Ленинградской области применительно к части территории поселения в населённых пунктах: д. Лопухинка, д. Глобицы, д. Воронино, д. Горки, д. Старые Мёдуши, д. Новая Буря, д. Заостровье, д. Муховицы, применительно к части территории поселения в населённых пунктах: д. Флоревицы, д. Верхние Рудицы, д. Извара, д. Савольщина, д. Никольское утверждённые решениями Совета депутатов муниципального образования Лопухинское сельское поселение от 22 сентября 2011 года № 26, от 1 декабря 2011 года № 33».

Заказчик: Администрация МО Лопухинское сельское поселение.

Разработчик: ООО «АЦМИ «Регион-Инвест». Генеральный директор Иваненков В. Б.

Информационное сообщение о проведении публичных слушаний опубликовано:

- на сайте администрации лопухинское-адм.рф от 24.08.2015;
- в официальном приложении к газете «Ломоносовский районный вестник» от 24.08.2014 года № 32(828).

Состав демонстрационных материалов: Схемы градостроительного зонирования входящих в состав Лопухинского сельского поселения населённых пунктов, с отображением границ территорий с особыми условиями использования.

Присутствуют:

Представитель	ФИО
Органа МСУ	Русанова З.И., Иванова Е.А.
Разработчика	Родионова Ю.Ю.
Общественности	22 человека (дер. Извара - 4 чел., дер. Савольщина - 5 чел., дер. Никольское - 1 чел., дер. Горки - 2 чел., дер. Старые Мёдуши - 10 чел.)
Итого	25 человек

В ходе слушаний поступили следующие замечания и предложения граждан и их объединений:

№ п.п.	ФИО	Замечания и предложения	Ответ представителя проектной организации
1	Степаненко А.В.	<ol style="list-style-type: none">устранить ошибку и включить в границы д. Горки кадастровый квартал 47:14:0810006 с расположенными на нем многоквартирными и придомовой территорией и присвоить зону Ж1.устранить ошибку и включить в границы д. Горки кадастровый квартал 47:14:0810005 с расположенными на нем огородами, выпасами скота, принадлежащего местным жителям и присвоить ему вид разрешенного использования «сельскохозяйственное использование»для кадастрового квартала 47:14:081002 предусмотреть выделение и установление двух зон: «жилая» и «производственная» в связи с тем, что на данном квартале, помимо жилых домохозяйств, расположено также производственно-складское здание, в отношении которого наше хозяйство ведет работы по вовлечению в хозяйственный оборот.	<ol style="list-style-type: none">данный вопрос возможно решить путем корректировки границ населенного пункта, что относится к компетенции Генерального плана Лопухинского сельского поселения. Обратитесь в письменном виде к разработчикам Генерального плана Лопухинского сельского поселения и примите участие в публичных слушаниях 30 ноября по внесению изменений в Генеральный план МО Лопухинское сельское поселение МО Ломоносовский район Ленинградской области.данный вопрос возможно решить путем корректировки границ населенного пункта, что относится к компетенции Генерального плана Лопухинского сельского поселения. Обратитесь в письменном виде к разработчикам Генерального плана Лопухинского сельского поселения и примите участие в публичных слушаниях 30 ноября по внесению изменений в Генеральный план МО Лопухинское сельское поселение МО Ломоносовский район Ленинградской областивопрос принят к рассмотрению. Данные изменения возможно осуществить путем внесения изменений в Генеральный план, обратитесь в письменном виде к разработчикам Генерального плана Лопухинского сельского поселения и примите участие в публичных слушаниях 30 ноября по внесению изменений в Генеральный план МО Лопухинское сельское поселение МО Ломоносовский район Ленинградской области.

В протокол включены следующие письменные предложения и замечания от участников слушаний: Вх. № 005 от «05» октября 2015 года.

Итоги публичных слушаний:

Публичные слушания по рассмотрению проекта по внесению изменений в Правила землепользования и застройки Лопухинского сельского поселения считать состоявшимися.

Протокол публичных слушаний по рассмотрению проекта по внесению изменений в Правила землепользования и застройки Лопухинского сельского поселения разместить на сайте Лопухинского сельского поселения.

Представитель администрации _____

(заместитель Председателя Совета депутатов З.И. Русанова)

Разработчик _____

(генеральный директор Иваненко В. Б)

Протокол вел _____

(специалист 1 категории администрации Е.А.Иванова)

Протокол публичных слушаний

Время проведения:

- 11.00 «29» октября 2015 года;
- 12.00 «29» октября 2015 года;
- 13.00 «29» октября 2015 года;

Место проведения:

- деревня Новая Буря: на развилке ул. Шоссейная и ул. Полевая (Ленинградская область, Ломоносовский район, дер. Новая Буря);
- деревня Заостровье: у бывшего магазина (Ленинградская область, Ломоносовский район, дер. Заостровье);
- деревня Муховицы: возле автобусной остановке (Ленинградская область, Ломоносовский район, д. Муховицы).

Полное наименование объекта публичных слушаний: Публичные слушания по внесению изменений в Правила землепользования и застройки муниципального образования Лопухинское сельское поселение Ломоносовского муниципального района Ленинградской области применительно к части территории поселения в населённых пунктах: д. Лопухинка, д. Глобицы, д. Воронино, д. Горки, д. Старые Мёдуши, д. Новая Буря, д. Заостровье, д. Муховицы, применительно к части территории поселения в населённых пунктах: д. Флоревицы, д. Верхние Рудицы, д. Извара, д. Савольщина, д. Никольское утверждённые решениями Совета депутатов муниципального образования Лопухинское сельское поселение от 22 сентября 2011 года № 26, от 1 декабря 2011 года № 33».

Заказчик: Администрация МО Лопухинское сельское поселение.

Разработчик: ООО «АЦМИ «Регион-Инвест». Генеральный директор Иваненков В. Б.

Информационное сообщение о проведении публичных слушаний опубликовано:

- на сайте администрации лопухинское-адм.рф от 24.08.2015;
- в официальном приложении к газете «Ломоносовский районный вестник» от 24.08.2014 года № 32(828).

Состав демонстрационных материалов: Схемы градостроительного зонирования входящих в состав Лопухинского сельского поселения населенных пунктов, с отображением границ территорий с особыми условиями использования.

Присутствуют:

Представитель	ФИО
Органа МСУ	Русанова З.И., Иванова Е.А.
Разработчика	Родионова Ю.Ю.
Общественности	20 человека (дер. Новая Буря - 5 чел., дер. Заостровье -11 чел., дер. Муховицы

	- 14 чел.)
Итого	23 человек

Участники публичных слушаний предложений и замечаний, касающихся проекта внесения изменения в правила землепользования и застройки, для включения их в протокол публичных слушаний **не выразили.**

Итоги публичных слушаний:

Публичные слушания по рассмотрению проекта по внесению изменений в Правила землепользования и застройки Лопухинского сельского поселения считать состоявшимися.

Протокол публичных слушаний по рассмотрению проекта по внесению изменений в Правила землепользования и застройки Лопухинского сельского поселения разместить на сайте Лопухинского сельского поселения.

Представитель администрации _____

(заместитель Председателя Совета депутатов З.И. Русанова)

Разработчик _____

(генеральный директор Иваненко В. Б)

Протокол вел _____

(специалист 1 категории администрации Е.А.Иванова)

Протокол публичных слушаний

Время проведения:

- 11.00 «30» октября 2015 года;

Место проведения:

- деревня Лопухинка: в здании дома культуры (Ленинградская область, Ломоносовский район, дер. Лопухинка, ул. Первомайская, дом 1-в).

Полное наименование объекта публичных слушаний: Публичные слушания по внесению изменений в Правила землепользования и застройки муниципального образования Лопухинское сельское поселение Ломоносовского муниципального района Ленинградской области применительно к части территории поселения в населённых пунктах: д. Лопухинка, д. Глобицы, д. Воронино, д. Горки, д. Старые Мёдуши, д. Новая Буря, д. Заостровье, д. Муховицы, применительно к части территории поселения в населённых пунктах: д. Флоревицы, д. Верхние Рудицы, д. Извара, д. Савольщина, д. Никольское утверждённые решениями Совета депутатов муниципального образования Лопухинское сельское поселение от 22 сентября 2011 года № 26, от 1 декабря 2011 года № 33».

Заказчик: Администрация МО Лопухинское сельское поселение.

Разработчик: ООО «АЦМИ «Регион-Инвест». Генеральный директор Иваненков В. Б.

Информационное сообщение о проведении публичных слушаний опубликовано:

- на сайте администрации лопухинское-адм.рф от 24.08.2015;
- в официальном приложении к газете «Ломоносовский районный вестник» от 24.08.2014 года № 32(828).

Состав демонстрационных материалов: Схемы градостроительного зонирования входящих в состав Лопухинского сельского поселения населенных пунктов, с отображением границ территорий с особыми условиями использования.

Присутствуют:

Представитель	ФИО
Органа МСУ	Русанова З.И., Иванова Е.А.
Разработчика	Родионова Ю.Ю.
Общественности	13 человека (дер. Лопухинка - 13 чел.)
Итого	16 человек

Участники публичных слушаний предложений и замечаний, касающихся проекта внесения изменения в правила землепользования и застройки, для включения их в протокол публичных слушаний **не выразили**.

Итоги публичных слушаний:

Публичные слушания по рассмотрению проекта по внесению изменений в Правила землепользования и застройки Лопухинского сельского поселения считать состоявшимися.

Протокол публичных слушаний по рассмотрению проекта по внесению изменений в Правила землепользования и застройки Лопухинского сельского поселения разместить на сайте Лопухинского сельского поселения.


Представитель администрации _____


(заместитель Председателя Совета депутатов З.И. Русанова)

Разработчик _____


(генеральный директор Иваненко В. Б)

Протокол вел _____


(специалист 1 категории администрации Е.А.Иванова)



**СОВЕТ ДЕПУТАТОВ
МУНИЦИПАЛЬНОГО ОБРАЗОВАНИЯ
ЛОПУХИНСКОЕ СЕЛЬСКОЕ ПОСЕЛЕНИЕ
МО ЛОМОНОСОВСКИЙ МУНИЦИПАЛЬНЫЙ РАЙОН
ЛЕНИНГРАДСКОЙ ОБЛАСТИ
третий созыв**

22 декабря 2015 года

д. Лопухинка

РЕШЕНИЕ № 104

Об утверждении заключения о результатах публичных слушаний по внесению изменений в Правила землепользования и застройки муниципального образования Лопухинское сельское поселение Ломоносовского муниципального района Ленинградской области применительно к части территории поселения в населённых пунктах: д. Лопухинка, д. Глобицы, д. Воронино, д. Горки, д. Старые Мёдуши, д. Новая Буря, д. Заостровье, д. Муховицы, применительно к части территории поселения в населённых пунктах: д. Флоревицы, д. Верхние Рудицы, д. Извара, д. Савольщина, д. Никольское утверждённые решениями Совета депутатов муниципального образования Лопухинское сельское поселение от 22 сентября 2011 года № 26, от 1 декабря 2011 года № 33

Рассмотрев представленные материалы, протоколы публичных слушаний назначенные решением № 68 от 11 августа 2015 года, заключение о результатах публичных слушаний, по внесению изменений в Правила землепользования и застройки муниципального образования Лопухинское сельское поселение Ломоносовского муниципального района Ленинградской области применительно к части территории поселения в населённых пунктах: д. Лопухинка, д. Глобицы, д. Воронино, д. Горки, д. Старые Мёдуши, д. Новая Буря, д. Заостровье, д. Муховицы, применительно к части территории поселения в населённых пунктах: д. Флоревицы, д. Верхние Рудицы, д. Извара, д. Савольщина, д. Никольское утверждённые решениями Совета депутатов муниципального образования Лопухинское сельское поселение от 22 сентября 2011 года № 26, от 1 декабря 2011 года № 33, Совет депутатов муниципального образования Лопухинское сельское поселение решил:

1. Утвердить Заключение о результатах публичных слушаний по внесению изменений в Правила землепользования и застройки муниципального образования Лопухинское сельское поселение Ломоносовского муниципального района Ленинградской области применительно к части территории поселения в населённых пунктах: д. Лопухинка, д. Глобицы, д. Воронино, д. Горки, д. Старые Мёдуши, д. Новая Буря, д. Заостровье, д. Муховицы, применительно к части территории поселения в населённых пунктах: д. Флоревицы, д. Верхние Рудицы, д. Извара, д. Савольщина, д. Никольское утверждённые решениями Совета депутатов муниципального образования Лопухинское сельское поселение от 22 сентября 2011года № 26, от 1 декабря 2011 года № 33 (согласно приложению)

2. Настоящее решение вступает в силу с момента его принятия.

3. Настоящее Решение опубликовать в газете «Балтийский луч», разместить (обнародовать) на официальном сайте МО Лопухинское сельское поселение в информационно-телекоммуникационной сети Интернет по адресу «лопухинское-адм.рф».

Заместитель председателя
Совета депутатов МО Лопухинское СП



З.И. Русанова

УТВЕРЖДЕНО
решением Совета депутатов
МО Лопухинское сельское поселение
от 22 декабря 2015 года № 104
(приложение)

Заключение о результатах публичных слушаний

Публичные слушания назначены Решением № 68 «О назначении публичных слушаний по внесению изменений в Правила землепользования и застройки муниципального образования Лопухинское сельское поселение Ломоносовского муниципального района Ленинградской области применительно к части территории поселения в населённых пунктах: д. Лопухинка, д. Глобицы, д. Воронино, д. Горки, д. Старые Мёдуши, д. Новая Буря, д. Заостровье, д. Муховицы, применительно к части территории поселения в населённых пунктах: д. Флоревицы, д. Верхние Рудицы, д. Извара, д. Савольщина, д. Никольское утверждённые решениями Совета депутатов муниципального образования Лопухинское сельское поселение от 22 сентября 2011 года № 26, от 1 декабря 2011 года № 33.» от 11.08.2015.

Дата и место проведения публичных слушаний

№ п/п	Дата, время проведения	Населенный пункт	Место проведения
1.	27 октября в 11.00	дер. Верхние Рудицы	на развилке ул. Центральная и ул. Полевая (Ленинградская область, Ломоносовский район, дер. Верхние Рудицы, ул. Центральная, ул. Полевая)
2.	27 октября в 12.00	дер. Воронино	у бывшего магазина (Ленинградская область, Ломоносовский район, дер. Воронино)
3.	27 октября в 13.00	дер. Флоревицы	у дома № 2 (Ленинградская область, Ломоносовский район, д. Флоревицы д. 2)
4.	27 октября в 14.00	дер. Глобицы	в здании дома культуры (Ленинградская область, Ломоносовский район, деревня Глобицы, ул. Героев)
5.	28 октября в 11.00	дер. Извара	Ленинградская область, Ломоносовский район, дер. Извара
6.	28 октября в 12.00	дер. Савольщина	Ленинградская область, Ломоносовский район, дер. Савольщина
7.	28 октября в 13.00	дер. Никольское	Ленинградская область, Ломоносовский район, д. Никольское
8.	28 октября в 14.00	дер. Горки	на автобусной остановке (Ленинградская область, Ломоносовский район, деревня Горки)
9.	28 октября в 15.00	дер. Старые Мёдуши	ул. Медовая, площадка возле дома № 1 (Ленинградская область, Ломоносовский район, д. Старые Мёдуши, ул. Медовая)
10.	29 октября в 11.00	дер. Новая Буря	на развилке ул. Шоссейная и ул. Полевая

			(Ленинградская область, Ломоносовский район, дер. Новая Буря, ул. Шоссейная, ул. Полевая);
11.	29 октября в 12.00	дер. Заостровье	у бывшего магазина (Ленинградская область, Ломоносовский район, дер. Заостровье)
12.	29 октября в 13.00	дер. Муховицы	возле автобусной остановки (Ленинградская область, Ломоносовский район, д. Муховицы)
13.	30 октября в 15.00	дер. Лопухинка	в здании дома культуры (Ленинградская область, Ломоносовский район, дер. Лопухинка, ул. Первомайская, д.1-в)

Вопросы, поступившие от граждан и их объединений в ходе публичных слушаний:

№ п.п.	ФИО	Замечания и предложения	Ответ представителя проектной организации
1	Степаненко А.В.	<ol style="list-style-type: none"> устранить ошибку и включить в границы д. Горки кадастровый квартал 47:14:0810006 с расположенными на нем многоквартирными и придомовой территорией и присвоить зону Ж1. устранить ошибку и включить в границы д. Горки кадастровый квартал 47:14:0810005 с расположенными на нем огородами, выпасами скота, принадлежащего местным жителям и присвоить ему вид разрешенного использования «сельскохозяйственное использование» для кадастрового квартала 47:14:081002 предусмотреть выделение и установление двух зон: «жилая» и «производственная» в связи с тем, что на данном квартале, помимо жилых домохозяйств, расположено также производственно-складское здание, в 	<ol style="list-style-type: none"> данный вопрос возможно решить путем корректировки границ населенного пункта, что относится к компетенции Генерального плана Лопухинского сельского поселения. Обратитесь в письменном виде к разработчикам Генерального плана Лопухинского сельского поселения и примите участие в публичных слушаниях 30 ноября по внесению изменений в Генеральный план МО Лопухинское сельское поселение МО Ломоносовский район Ленинградской области. данный вопрос возможно решить путем корректировки границ населенного пункта, что относится к компетенции Генерального плана Лопухинского сельского поселения. Обратитесь в письменном виде к разработчикам Генерального плана Лопухинского сельского поселения и примите участие в публичных слушаниях 30 ноября по внесению изменений в Генеральный план МО Лопухинское сельское поселение МО Ломоносовский район Ленинградской области вопрос принят к рассмотрению. Данные изменения возможно осуществить путем внесения изменений в Генеральный план,

		<p>отношении которого наше хозяйство ведет работы по вовлечению в хозяйственный оборот.</p>	<p>обратитесь в письменном виде к разработчикам Генерального плана Лопухинского сельского поселения и примите участие в публичных слушаниях 30 ноября по внесению изменений в Генеральный план МО Лопухинское сельское поселение МО Ломоносовский район Ленинградской области.</p>
--	--	---	--

Общее количество участвующих в публичных слушаниях составило 115 человек, что составляет 3,7% от общего числа проживающих в поселении.

Количество проголосовавших «ЗА» проект по внесению изменений в Правила землепользования и застройки Лопухинского сельского поселения составило 92%, «НЕТ» 2%, «ВОЗДЕРЖАЛИСЬ» 6%.

По результатам публичных слушаний рекомендуется после утверждения Генерального плана МО Лопухинское сельское поселение в установленном законодательством порядке внести изменения в Правила землепользования и застройки Лопухинского сельского поселения в пункте 1, 2 и 3 вопросов, указанных выше.

Рекомендуем принять Правила землепользования и застройки Лопухинского сельского поселения с последующим внесением изменений согласно действующему законодательству.

Председатель комиссии _____

(заместитель Председателя Совета депутатов З.И. Русанова)

Разработчик _____

(генеральный директор Иваненко В. Б)

Протокол вел _____

(специалист 1 категории администрации Е.А.Иванова)

РЕШЕНИЕ № 104 Об утверждении заключения о результатах публичных слушаний по внесению изменений в Правила землепользования и застройки муниципального образования Лопухинское сельское поселение Ломоносовского муниципального района Ленинградской области применительно к части территории поселения в населённых пунктах: д. Лопухинка, д. Глобицы, д. Воронино, д. Горки, д. Старые Мёдуши, д. Новая Буря, д. Заостровье, д. Муховицы, применительно к части территории поселения в населённых пунктах: д. Флоревицы, д. Верхние Рудицы, д. Извара, д. Савольщина, д. Никольское утверждённые решениями Совета депутатов муниципального образования Лопухинское сельское поселение от 22 сентября 2011года № 26, от 1 декабря 2011 года № 33

Опубликовано 24.12.2015 в рубрике [Новости](#), [Реестр решений Совета депутатов](#)

Скачать:  [Решение № 104 об утверждении заключения о результатах публичных слушаний](#)

Наименование:	РЕШЕНИЕ № 104 Об утверждении заключения о результатах публичных слушаний по внесению изменений в Правила землепользования и застройки муниципального образования Лопухинское сельское поселение Ломоносовского муниципального района Ленинградской области применительно к части территории поселения в населённых пунктах: д. Лопухинка, д. Глобицы, д. Воронино, д. Горки, д. Старые Мёдуши, д. Новая Буря, д. Заостровье, д. Муховицы, применительно к части территории поселения в населённых пунктах: д. Флоревицы, д. Верхние Рудицы, д. Извара, д. Савольщина, д. Никольское утверждённые решениями Совета депутатов муниципального образования Лопухинское сельское поселение от 22 сентября 2011года № 26, от 1 декабря 2011 года № 33
Дата:	24.12.2015
Уровень документа:	Местный
Тип документа:	Основной
Статус действия:	Действующий
Статус нормативности:	Нормативный
Статус соответствия законодательству:	Соответствует ФЗ

РЕШЕНИЕ СОВЕТА ДЕПУТАТОВ третьего созыва муниципального образования Лопухинское сельское поселение МО Ломоносовский муниципальный район Ленинградской области №104 от 22 декабря 2015 года, д. Лопухинка, «Об утверждении заключения о результатах публичных слушаний по внесению изменений в Правила землепользования и застройки муниципального образования Лопухинское сельское поселение Ломоносовского района Ленинградской области применительно к части территории поселения в населённых пунктах: д. Лопухинка, д. Глобицы, д. Воронино, д. Горки, д. Старые Мёдуши, д. Новая Буря, д. Заостровье, д. Муховицы, применительно к части территории поселения в населённых пунктах: д. Флоревицы, д. Верхние Рудицы, д. Извара, д. Савольщина, д. Никольское, утверждённые решениями совета депутатов муниципального образования Лопухинское сельское поселение №26 от 22 сентября 2011 года, №33 от 1 декабря 2011 года»

Рассмотрев представленные материалы, протоколы публичных слушаний, назначенных решением №68 от 11 августа 2015 года, заключение о результатах публичных слушаний по внесению изменений в Правила землепользования и застройки муниципального образования Лопухинское сельское поселение Ломоносовского муниципального района Ленинградской области применительно к части территории поселения в населённых пунктах: д. Лопухинка, д. Глобицы, д. Воронино, д. Горки, д. Старые Мёдуши, д. Новая Буря, д. Заостровье, д. Муховицы, применительно к части территории поселения в населённых пунктах: д. Флоревицы, д. Верхние Рудицы, д. Извара, д. Савольщина, д. Никольское утверждённые решениями совета депутатов муниципального образования Лопухинское сельское поселение №26 от 22 сентября 2011 года, №33 от 1 декабря 2011 года, совет депутатов муниципального образования Лопухинское сельское поселение решил:

1. Утвердить заключение о результатах публичных слушаний по внесению изменений в Правила землепользования и застройки муниципального образования Лопухинское сельское поселение Ломоносовского муниципального района Ленинградской области применительно к части территории поселения в населённых пунктах: д. Лопухинка, д. Глобицы, д. Воронино, д. Горки, д. Старые Мёдуши, д. Новая Буря, д. Заостровье, д. Муховицы, применительно к части территории поселения в населённых пунктах: д. Флоревицы, д. Верхние Рудицы, д. Извара, д. Савольщина, д. Никольское, утверждённые решениями совета депутатов муниципального образования Лопухинское сельское поселение №26 от 22 сентября 2011 года, №33 от 1 декабря 2011 года (согласно приложению).

2. Настоящее решение вступает в силу с момента его принятия.

3. Настоящее решение опубликовать в газете «Балтйский луч», разместить (обнародовать) на официальном сайте МО Лопухинское сельское поселение в информационно-телекоммуникационной сети интернет по адресу «лопухинское-адм.рф».

З. И. РУСАНОВА,
заместитель председателя совета депутатов МО Лопухинское СП.

Утверждено решением совета депутатов МО Лопухинское сельское поселение от 22 декабря 2015 года №104 (приложение)

Заключение о результатах публичных слушаний

Публичные слушания назначены решением №68 от 11.08.2015 года «О назначении публичных слушаний по внесению изменений в Правила землепользования и застройки муниципального образования Лопухинское сельское поселение Ломоносовского муниципального района Ленинградской области применительно к части территории поселения в

Вопросы, поступившие от граждан и их объединений в ходе публичных слушаний:

№ п/п	ФИО	Замечания и предложения	Ответ представителя проектной организации
1	Степаненко А.В.	<p>1. Устранить ошибку и включить в границы д. Горки кадастровый квартал 47:14:0810006 с расположенными на нём многоквартирными домами и придомовой территорией и присвоить зону Ж1.</p> <p>2. Устранить ошибку и включить в границы д. Горки кадастровый квартал 47:14:0810005 с расположенными на нём огородами, выездами скота, прилегающими местными жителями, и присвоить ему вид разрешённого использования «сельскохозяйственное использование».</p> <p>3. Для кадастрового квартала 47:14:0810002 предусмотреть выделение и установление двух зон: «жилая» и «производственная» в том квартале, помимо жилых домохозяйств, расположено также производственное складское здание, в отношении которого наши хозяйство ведёт работы по вовлечению в хозяйственный оборот.</p>	<p>1. Данный вопрос возможно решить путём корректировки границ населённого пункта, что относится к компетенции генерального плана Лопухинского сельского поселения. Обратитесь в письменном виде к разработчикам генерального плана Лопухинского сельского поселения и примите участие в публичных слушаниях 30 ноября по внесению изменений в генеральный план МО Ломоносовский район Ленинградской области.</p> <p>2. Данный вопрос возможно решить путём корректировки границ населённого пункта, что относится к компетенции генерального плана Лопухинского сельского поселения. Обратитесь в письменном виде к разработчикам генерального плана Лопухинского сельского поселения и примите участие в публичных слушаниях 30 ноября по внесению изменений в генеральный план МО Ломоносовский район Ленинградской области.</p> <p>3. Вопрос принят к рассмотрению. Данные изменения возможно осуществить путём внесения изменений в генеральный план, обратитесь в письменном виде к разработчикам генерального плана Лопухинского сельского поселения и примите участие в публичных слушаниях 30 ноября по внесению изменений в генеральный план МО Ломоносовский район Ленинградской области.</p>

Общее количество участвующих в публичных слушаниях составило 115 человек, что составляет 3,7% от общего числа проживающих в поселении.

Количество проголосовавших «за» проект по внесению изменений в Правила землепользования и застройки составило 90%, «против» - 10%.

бличных слушаний по внесению изменений в Правила землепользования и застройки муниципального образования Лопухинское сельское поселение Ломоносовского муниципального района Ленинградской области применительно к части территории поселения в населённых пунктах: д. Лопухинка, д. Глобицы, д. Воронино, д. Горки, д. Старые Мёдуши, д. Новая Бура, д. Заостровье, д. Муховицы, применительно к части территории поселения в населённых пунктах: д. Флоревеицы, д. Верхние Рудицы, д. Извара, д. Савольщина, д. Никольское, утверждённые решениями совета депутатов муниципального образования Лопухинское сельское поселение №26 от 22 сентября 2011 года, №33 от 1 декабря 2011 года».

Дата и место проведения публичных слушаний

№ п/п	Дата, время проведения	Населённый пункт	Место проведения
1.	27 октября в 11.00	дер. Верхние Рудицы	на развилке ул. Центральная и ул. Полевая (Ленинградская область, Ломоносовский район, дер. Верхние Рудицы, ул. Центральная, ул. Полевая)
2.	27 октября в 12.00	дер. Воронино	у бывшего магазина (Ленинградская область, Ломоносовский район, дер. Воронино)
3.	27 октября в 13.00	дер. Флоревеицы	у дома № 2 (Ленинградская область, Ломоносовский район, д. Флоревеицы д. 2)
4.	27 октября в 14.00	дер. Глобицы	в здании дома культуры (Ленинградская область, Ломоносовский район, деревня Глобицы, ул. Героев)
5.	28 октября в 11.00	дер. Извара	Ленинградская область, Ломоносовский район, дер. Извара
6.	28 октября в 12.00	дер. Савольщина	Ленинградская область, Ломоносовский район, дер. Савольщина
7.	28 октября в 13.00	дер. Никольское	Ленинградская область, Ломоносовский район, д. Никольское
8.	28 октября в 14.00	дер. Горки	на автобусной остановке (Ленинградская область, Ломоносовский район, деревня Горки)
9.	28 октября в 15.00	дер. Старые Мёдуши	ул. Медовая, площадка возле дома № 1 (Ленинградская область, Ломоносовский район, д. Старые Мёдуши, ул. Медовая)
10.	29 октября в 11.00	дер. Новая Бура	на развилке ул. Шоссейная и ул. Полевая (Ленинградская область, Ломоносовский район, дер. Новая Бура, ул. Шоссейная, ул. Полевая)
11.	29 октября в 12.00	дер. Заостровье	у бывшего магазина (Ленинградская область, Ломоносовский район, дер. Заостровье)
12.	29 октября в 13.00	дер. Муховицы	возле автобусной остановки (Ленинградская область, Ломоносовский район, д. Муховицы)
13.	30 октября в 15.00	дер. Лопухинка	в здании дома культуры (Ленинградская область, Ломоносовский район, дер. Лопухинка, ул. Первомайская, д.1-в)

Общее количество участвующих в публичных слушаниях составило 115 человек, что составляет 3,7% от общего числа проживающих в поселении.

Количество проголосовавших «за» проект по внесению изменений в Правила землепользования и застройки Лопухинского сельского поселения составило 92%, «нет» 2%, «воздержались» 6%.

По результатам публичных слушаний рекомендуется после утверждения генерального плана МО Лопухинское сельское поселение в установленном законодательством порядке внести изменения в Правила землепользования и застройки Лопухинского сельского поселения в пункте 1, 2 и 3 вопросов, указанных выше.

Рекомендуем принять Правила землепользования и застройки Лопухинского сельского поселения с последующим внесением изменений согласно действующему законодательству.

Председатель комиссии – заместитель председателя совета депутатов З.И. Русанова.

Разработчик – генеральный директор В.Б. Иваненко.

Протокол вёл – специалист 1 категории администрации Е.А. Иванова.

РЕШЕНИЕ СОВЕТА ДЕПУТАТОВ третьего созыва муниципального образования Лопухинское сельское поселение МО Ломоносовский муниципальный район Ленинградской области №105 от 22 декабря 2015 года «Об утверждении проекта внесения изменений в Правила землепользования и застройки муниципального образования Лопухинское сельское поселение Ломоносовского муниципального района Ленинградской области применительно к части территории поселения в населённых пунктах: д. Лопухинка, д. Глобицы, д. Воронино, д. Горки, д. Старые Мёдуши, д. Новая Бура, д. Заостровье, д. Муховицы, применительно к части территории поселения в населённых пунктах: д. Флоревеицы, д. Верхние Рудицы, д. Извара, д. Савольщина, д. Никольское, утверждённые решениями совета депутатов муниципального образования Лопухинское сельское поселение №26 от 22 сентября 2011 года, №33 от 1 декабря 2011 года»

В соответствии с частями 1-3 статьи 32 градостроительного кодекса Российской Федерации, статьёй 14 федерального закона №131-ФЗ от 06.10.2003 года «Об общих принципах организации местного самоуправления в Российской Федерации», устава муниципального образования Лопухинское сельское поселение, с учётом протоколов публичных слушаний, заключения о результатах публичных слушаний по проекту внесения изменений в Правила землепользования и застройки муниципального образования Лопухинское сельское поселение Ломоносовского муниципального района Ленинградской области применительно к части территории поселения в населённых пунктах: д. Лопухинка, д. Глобицы, д. Воронино, д. Горки, д. Старые Мёдуши, д. Новая Бура, д. Заостровье, д. Муховицы, применительно к части территории поселения в населённых пунктах: д. Флоревеицы, д. Верхние Рудицы, д. Извара, д. Савольщина, д. Никольское, утверждённые решениями совета депутатов муниципального образования Лопухинское сельское поселение №26 от 22 сентября 2011 года, №33 от 1 декабря 2011 года, совет депутатов МО Лопухинское СП решил:

1. Утвердить проект внесения изменений в Правила землепользования и застройки муниципального образования Лопухинское сельское поселение Ломоносовского муниципального района Ленинградской области применительно к части территории поселения в населённых пунктах: д. Лопухинка, д. Глобицы, д. Воронино, д. Горки, д. Старые Мёдуши, д. Новая Бура, д. Заостровье, д. Муховицы, применительно к части территории поселения в населённых пунктах: д. Флоревеицы, д. Верхние Рудицы, д. Извара, д. Савольщина, д. Никольское утверждённые решениями совета депутатов муниципального образования Лопухинское сельское поселение №26 от 22 сентября 2011 года, №33 от 1 декабря 2011 года (далее проект внесения изменений в Правила землепользования и застройки) в соответствии с приложением 1.

**ВЫПИСКА ИЗ УСТАВА
МУНИЦИПАЛЬНОГО ОБРАЗОВАНИЯ
ЛОПУХИНСКОЕ СЕЛЬСКОЕ ПОСЕЛЕНИЕ
МУНИЦИПАЛЬНОГО ОБРАЗОВАНИЯ
ЛОМОНОСОВСКИЙ МУНИЦИПАЛЬНЫЙ РАЙОН
ЛЕНИНГРАДСКОЙ ОБЛАСТИ**

от 11.04.2009 года № 11

Глава 4. Муниципальные правовые акты

Статья 61. Система муниципальных правовых актов

1. В систему муниципальных правовых актов поселения входят:

- 1) настоящий Устав;
- 2) правовые акты, принятые на местном референдуме;
- 3) решения совета депутатов;
- 4) постановления и распоряжения главы муниципального образования;
- 5) постановления и распоряжения местной администрации, правовые акты иных

органов местного самоуправления и должностных лиц поселения, предусмотренных настоящим Уставом.

2. Устав и оформленные в виде правовых актов решения, принятые на местном референдуме, являются актами высшей юридической силы в системе муниципальных правовых актов, имеют прямое действие и применяются на всей территории поселения.

Иные муниципальные правовые акты не должны противоречить настоящему уставу и правовым актам, принятым на местном референдуме.

3. Проекты муниципальных правовых актов вносятся депутатами совета депутатов, главой муниципального образования, главой администрации, органами территориального общественного самоуправления, инициативными группами граждан, прокурором Ломоносовского Района Ленинградской области.

4. Если для реализации решения, принятого путем прямого волеизъявления населения поселения, выраженного на местном референдуме, дополнительно требуется принятие (издание) муниципального правового акта, орган местного самоуправления или должностное лицо, в компетенцию которых входит принятие (издание) указанного акта, обязаны в течение 15 дней со дня вступления в силу решения, принятого на референдуме, определить срок подготовки и (или) принятия соответствующего муниципального правового акта. Указанный срок не может превышать три месяца.

Нарушение срока издания муниципального правового акта, необходимого для реализации решения, принятого путем прямого волеизъявления населения, является основанием для отзыва Главы поселения, досрочного прекращения полномочий Главы администрации, осуществляемых на основе контракта, или досрочного прекращения полномочий совета депутатов.

5. Совет депутатов по вопросам, отнесенным к его компетенции федеральными законами, законами Ленинградской области, настоящим Уставом, принимает решения, устанавливающие правила обязательные для исполнения на территории муниципального образования, решение об удалении главы поселения в отставку, а также решения по вопросам организации деятельности совета депутатов и по иным вопросам, отнесенным к его компетенции федеральными законами, законами Ленинградской области, настоящим Уставом. Решения совета депутатов, устанавливающие правила, обязательные для исполнения на территории муниципального образования Лопухинское сельское

поселение, принимаются большинством голосов от установленной численности депутатов совета депутатов, если иное не установлено Федеральным законом от 6 октября 2003 года № 131-ФЗ «Об общих принципах организации местного самоуправления в Российской Федерации».

6. Глава поселения в течение трех дней подписывает решение совета депутатов и в десятидневный срок обеспечивает его официальное опубликование (обнародование).

Глава поселения издает постановления и распоряжения по вопросам организации деятельности совета депутатов.

7. Глава администрации в пределах своих полномочий, установленных федеральными законами, законами Ленинградской области, настоящим Уставом, нормативными правовыми актами совета депутатов, издает постановления администрации по вопросам местного значения и вопросам, связанным с осуществлением отдельных государственных полномочий, переданных органам местного самоуправления федеральными законами и законами Ленинградской области, а также распоряжения администрации по вопросам организации работы администрации.

8. Иные должностные лица издают распоряжения и приказы по вопросам, относящимся к их полномочиям.

9. Муниципальные правовые акты, затрагивающие права, свободы и обязанности человека и гражданина, подлежат официальному опубликованию (обнародованию) и вступают в силу после их официального опубликования.

Официальное опубликование (обнародование) муниципальных правовых актов осуществляется не позднее чем через 10 дней со дня их принятия.

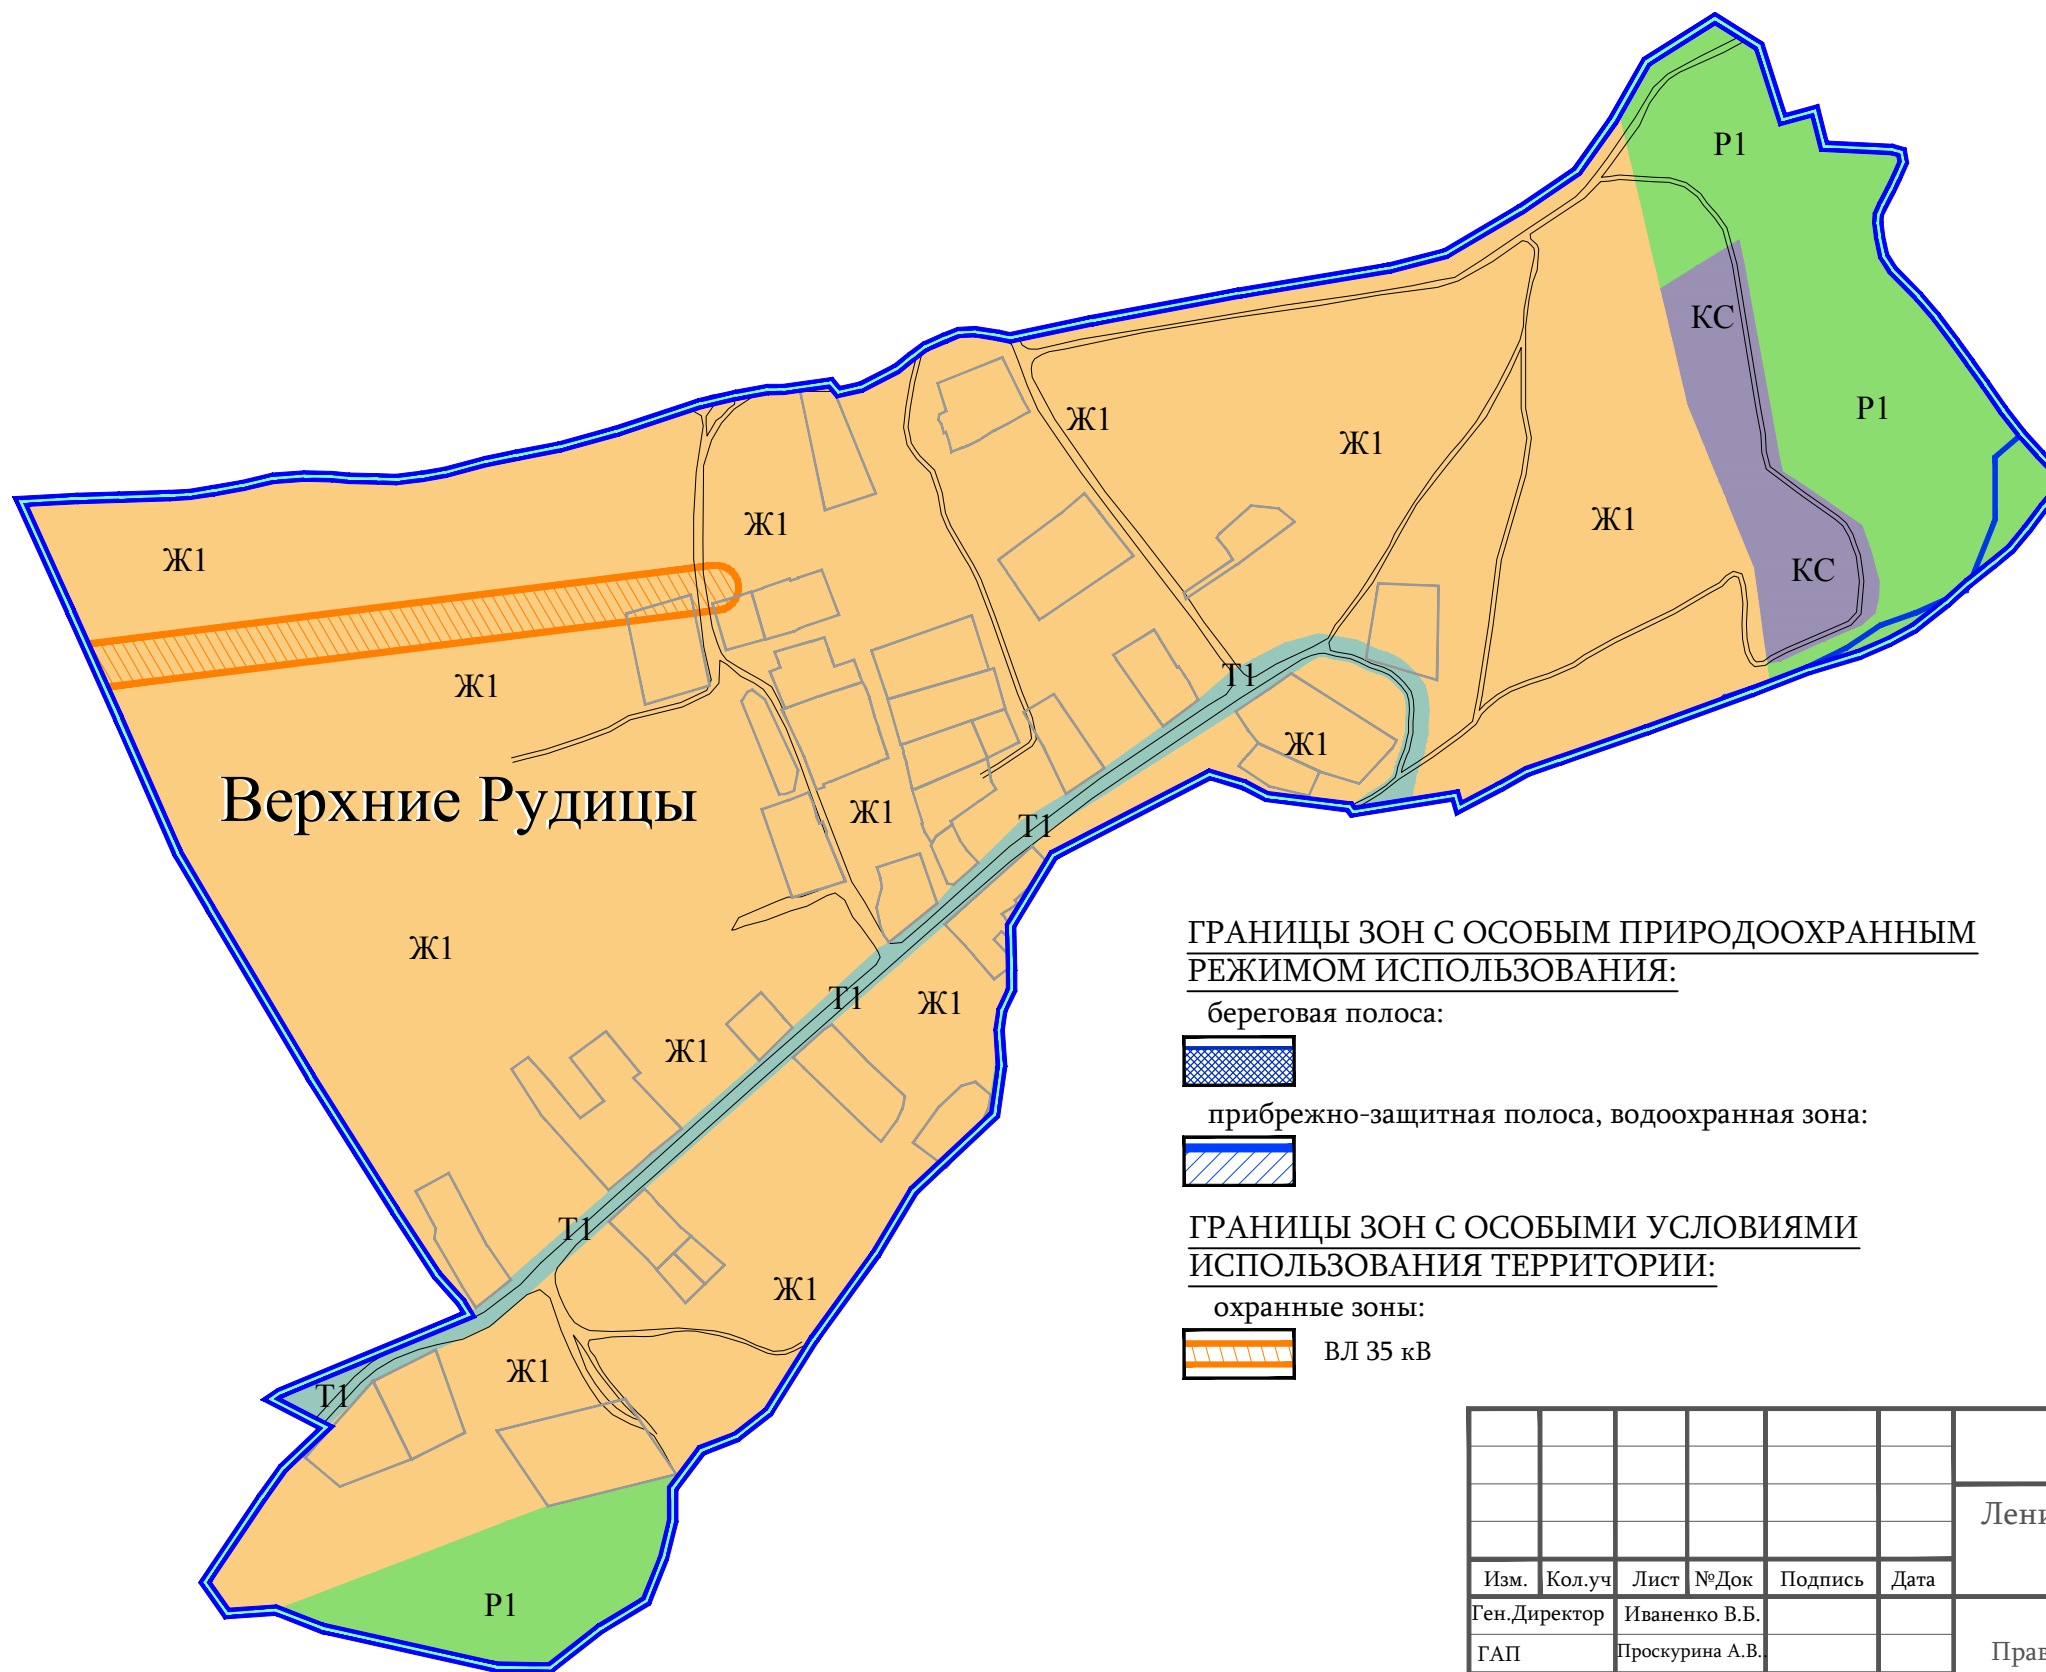
Иные муниципальные правовые акты вступают в силу со дня их принятия за исключением случаев, когда в принятом муниципальном правовом акте предусмотрен иной порядок вступления его в силу.

Официальным средством информации для опубликования муниципальных правовых актов является газеты «Балтийский луч», «Ломоносовский районный вестник» и официальный сайт в сети Интернет Лопухинского сельского поселения

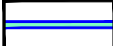
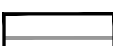
10. Муниципальные правовые акты могут быть отменены или их действие может быть приостановлено органами местного самоуправления и должностными лицами местного самоуправления, принявшими (издавшими) соответствующий муниципальный правовой акт, судом, уполномоченным органом государственной власти Российской Федерации (уполномоченным органом государственной власти Ленинградской области).

Правила землепользования и застройки части территории Лопухинского сельского поселения
Ломоносовского муниципального района Ленинградской области
применительно к дер. Верхние Рудицы

Карта зон с особыми условиями использования территории.

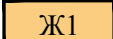


УСЛОВНЫЕ ОБОЗНАЧЕНИЯ:

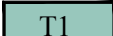
-  границы населённых пунктов
-  границы земельных участков, прошедших процедуру межевания

ТЕРРИТОРИАЛЬНЫЕ ЗОНЫ:


Жилые зоны:

-  Ж1 Зона застройки индивидуальными жилыми домами

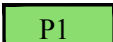
Зоны транспортной инфраструктуры:

-  Т1 Зона улично-дорожной сети

Зоны производственного назначения:

-  КС Зона размещения объектов коммунально-складского назначения

Зоны рекреационного назначения:

-  Р1 Зона зеленых насаждений общего пользования

УЛИЧНО-ДОРОЖНАЯ СЕТЬ:

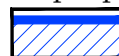


ГРАНИЦЫ ЗОН С ОСОБЫМ ПРИРОДООХРАННЫМ РЕЖИМОМ ИСПОЛЬЗОВАНИЯ:

береговая полоса:



прибрежно-защитная полоса, водоохранная зона:



ГРАНИЦЫ ЗОН С ОСОБЫМИ УСЛОВИЯМИ ИСПОЛЬЗОВАНИЯ ТЕРРИТОРИИ:

охранные зоны:

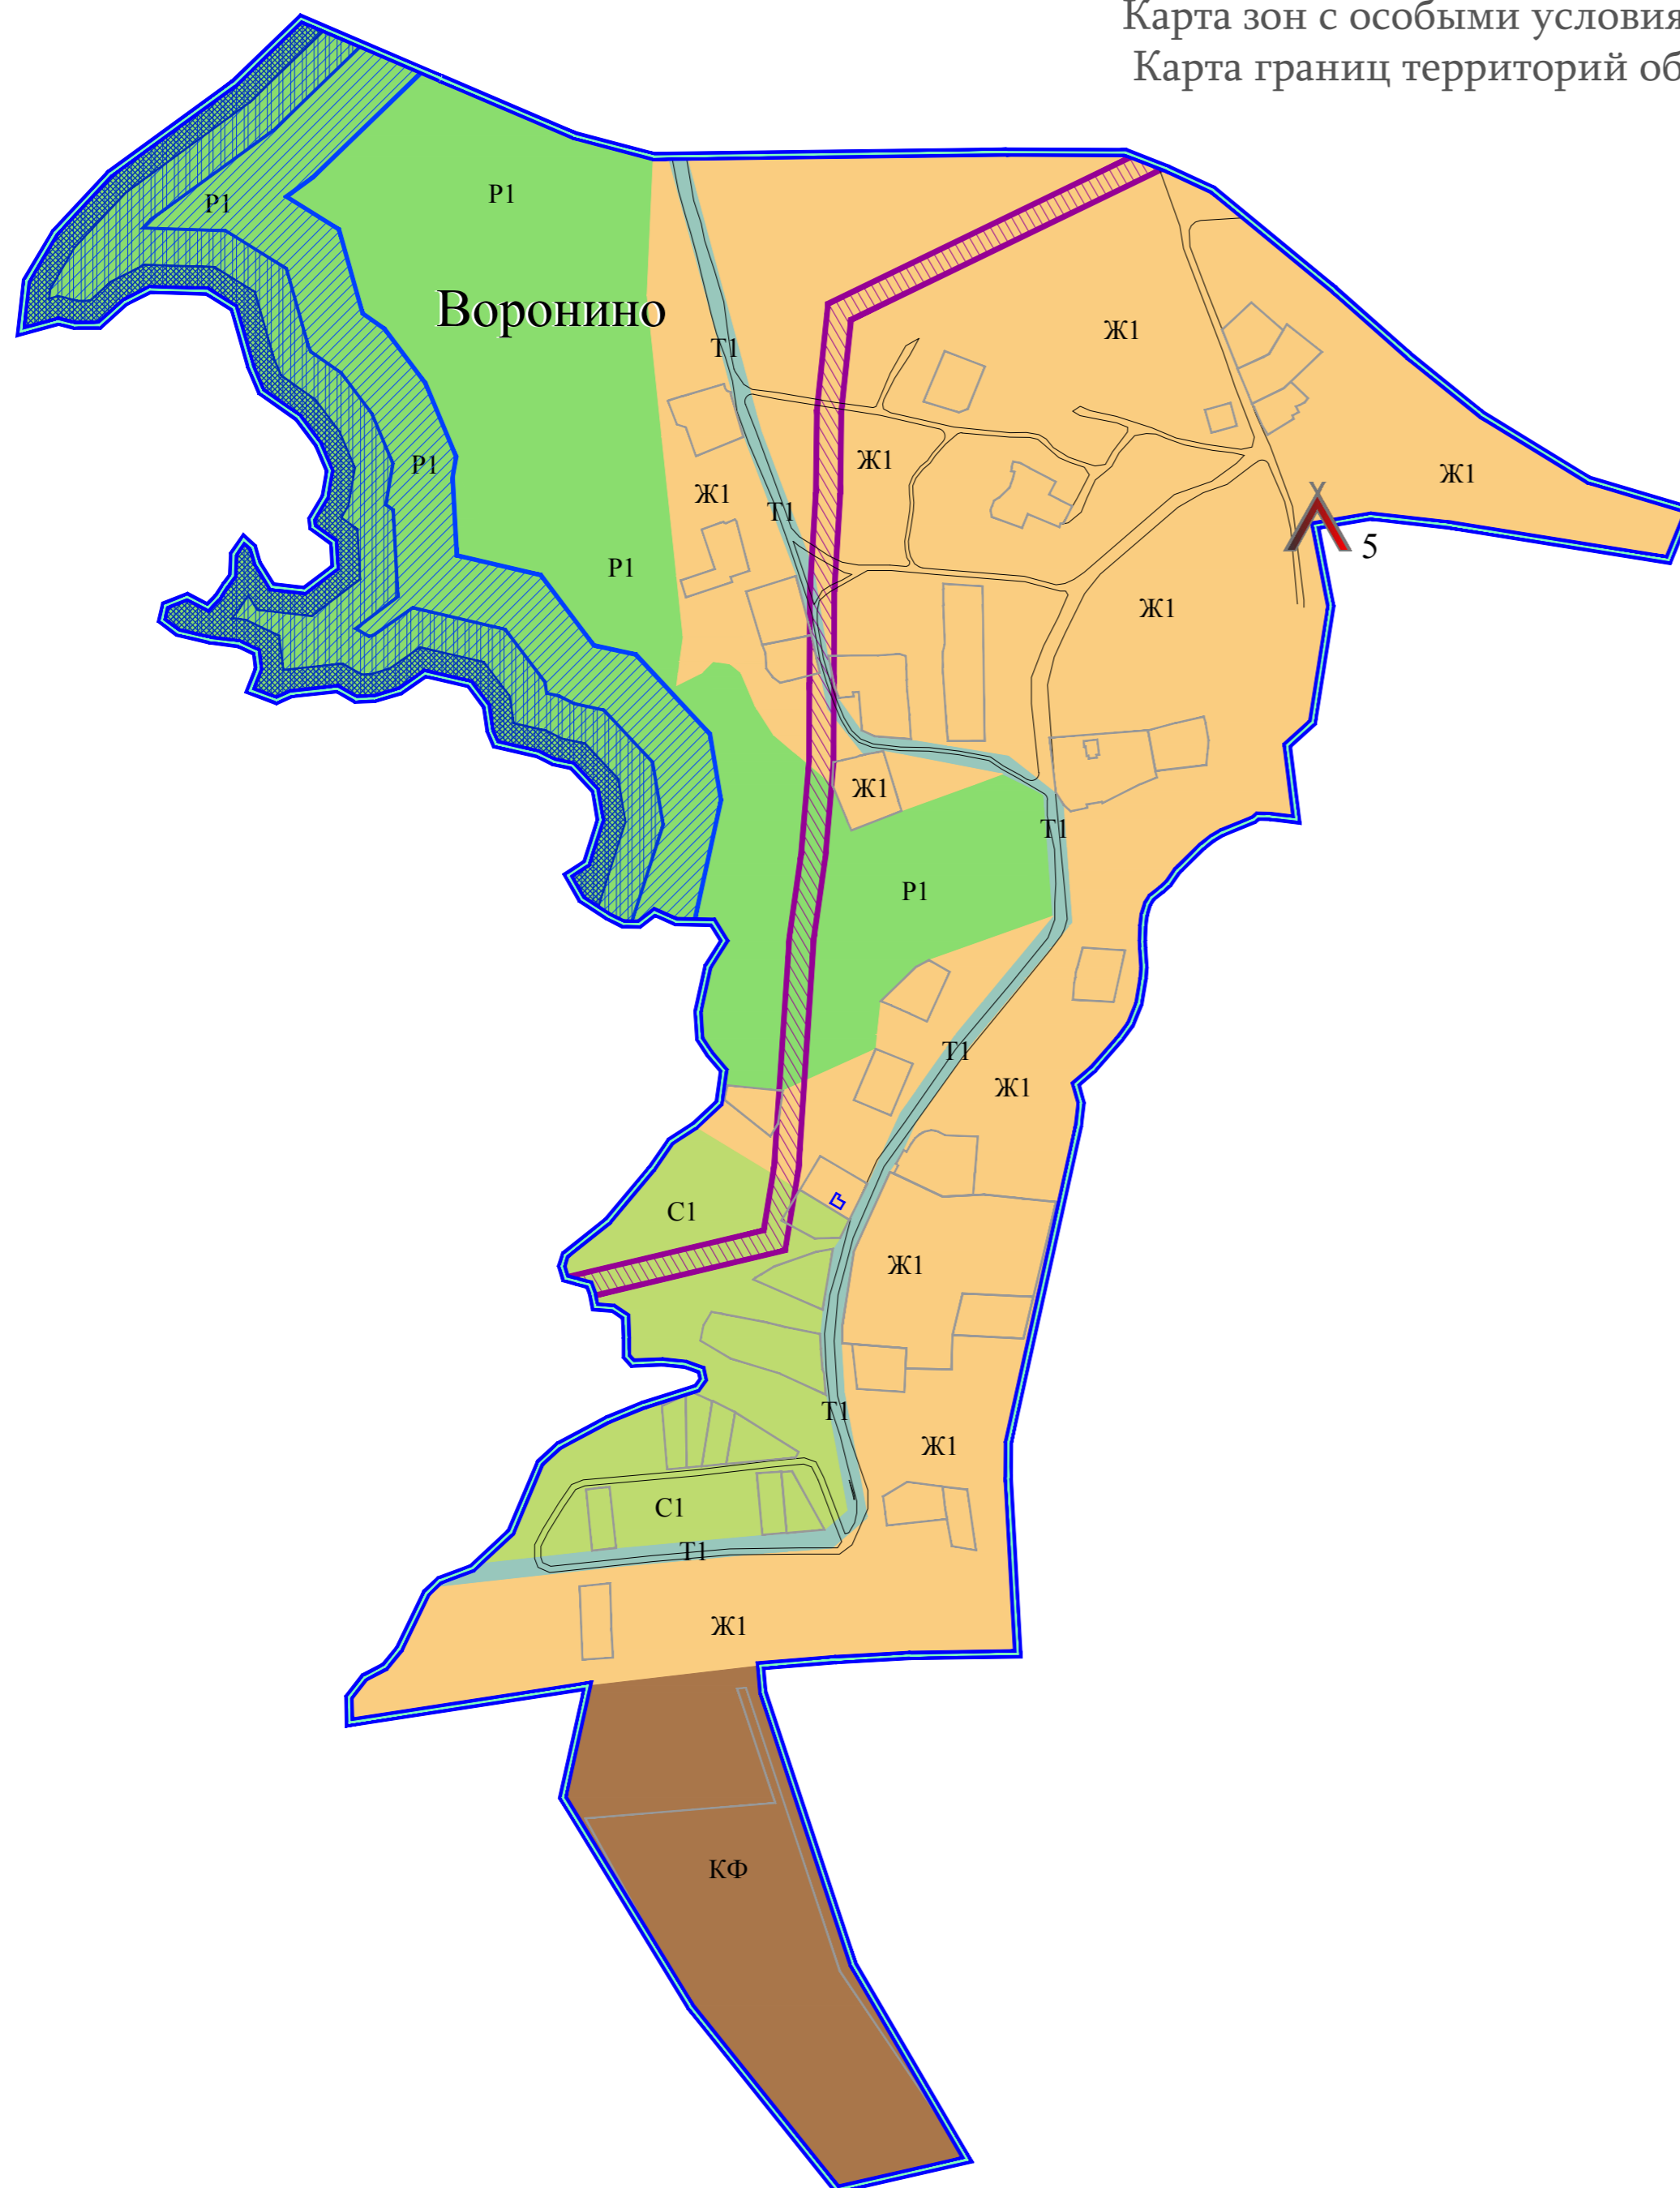


ВЛ 35 кВ

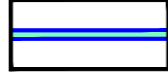

						Ленинградская область, Ломоносовский муниципальный район, МО Лопухинское сельское поселение			
Изм.	Кол.уч	Лист	№Док	Подпись	Дата	Правила землепользования и застройки	Стадия	Лист	Листов
Ген.Директор				Иваненко В.В.			ПЗЗ	2	2
ГАП				Проскурина А.В.					
ГИП				Родионова Ю.Ю.					
Архитектор						Карта зон с особыми условиями использования территории. дер. Верхние Рудицы М 1:5000	ООО "АЦМИ"РЕГИОН-ИНВЕСТ"		

Правила землепользования и застройки части территории Лопухинского сельского поселения
Ломоносовского муниципального района Ленинградской области применительно к дер. Воронино

Карта зон с особыми условиями использования территории
Карта границ территорий объектов культурного наследия.

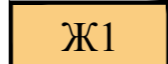


УСЛОВНЫЕ ОБОЗНАЧЕНИЯ:


-  границы населённых пунктов
-  границы земельных участков, прошедших процедуру межевания

ТЕРРИТОРИАЛЬНЫЕ ЗОНЫ:

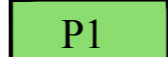
Жилые зоны:

-  Ж1 Зона застройки индивидуальными жилыми домами



Зоны транспортной инфраструктуры:

-  Т1 Зона улично-дорожной сети

Зоны рекреационного назначения:

-  Р1 Зона зеленых насаждений общего пользования



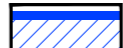
Зоны сельскохозяйственного использования:

-  КФ Зона, предназначенная для ведения крестьянских (фермерских)
-  С1 Зона, предназначенная для ведения коллективных садоводств


УЛИЧНО-ДОРОЖНАЯ СЕТЬ:




ГРАНИЦЫ ЗОН С ОСОБЫМ ПРИРОДООХРАННЫМ РЕЖИМОМ ИСПОЛЬЗОВАНИЯ:

- береговая полоса: 
- прибрежно-защитная полоса: 
- водоохранная зона: 

ГРАНИЦЫ ЗОН С ОСОБЫМИ УСЛОВИЯМИ ИСПОЛЬЗОВАНИЯ ТЕРРИТОРИИ:

- охранные зоны:  ВЛ 10 кВ

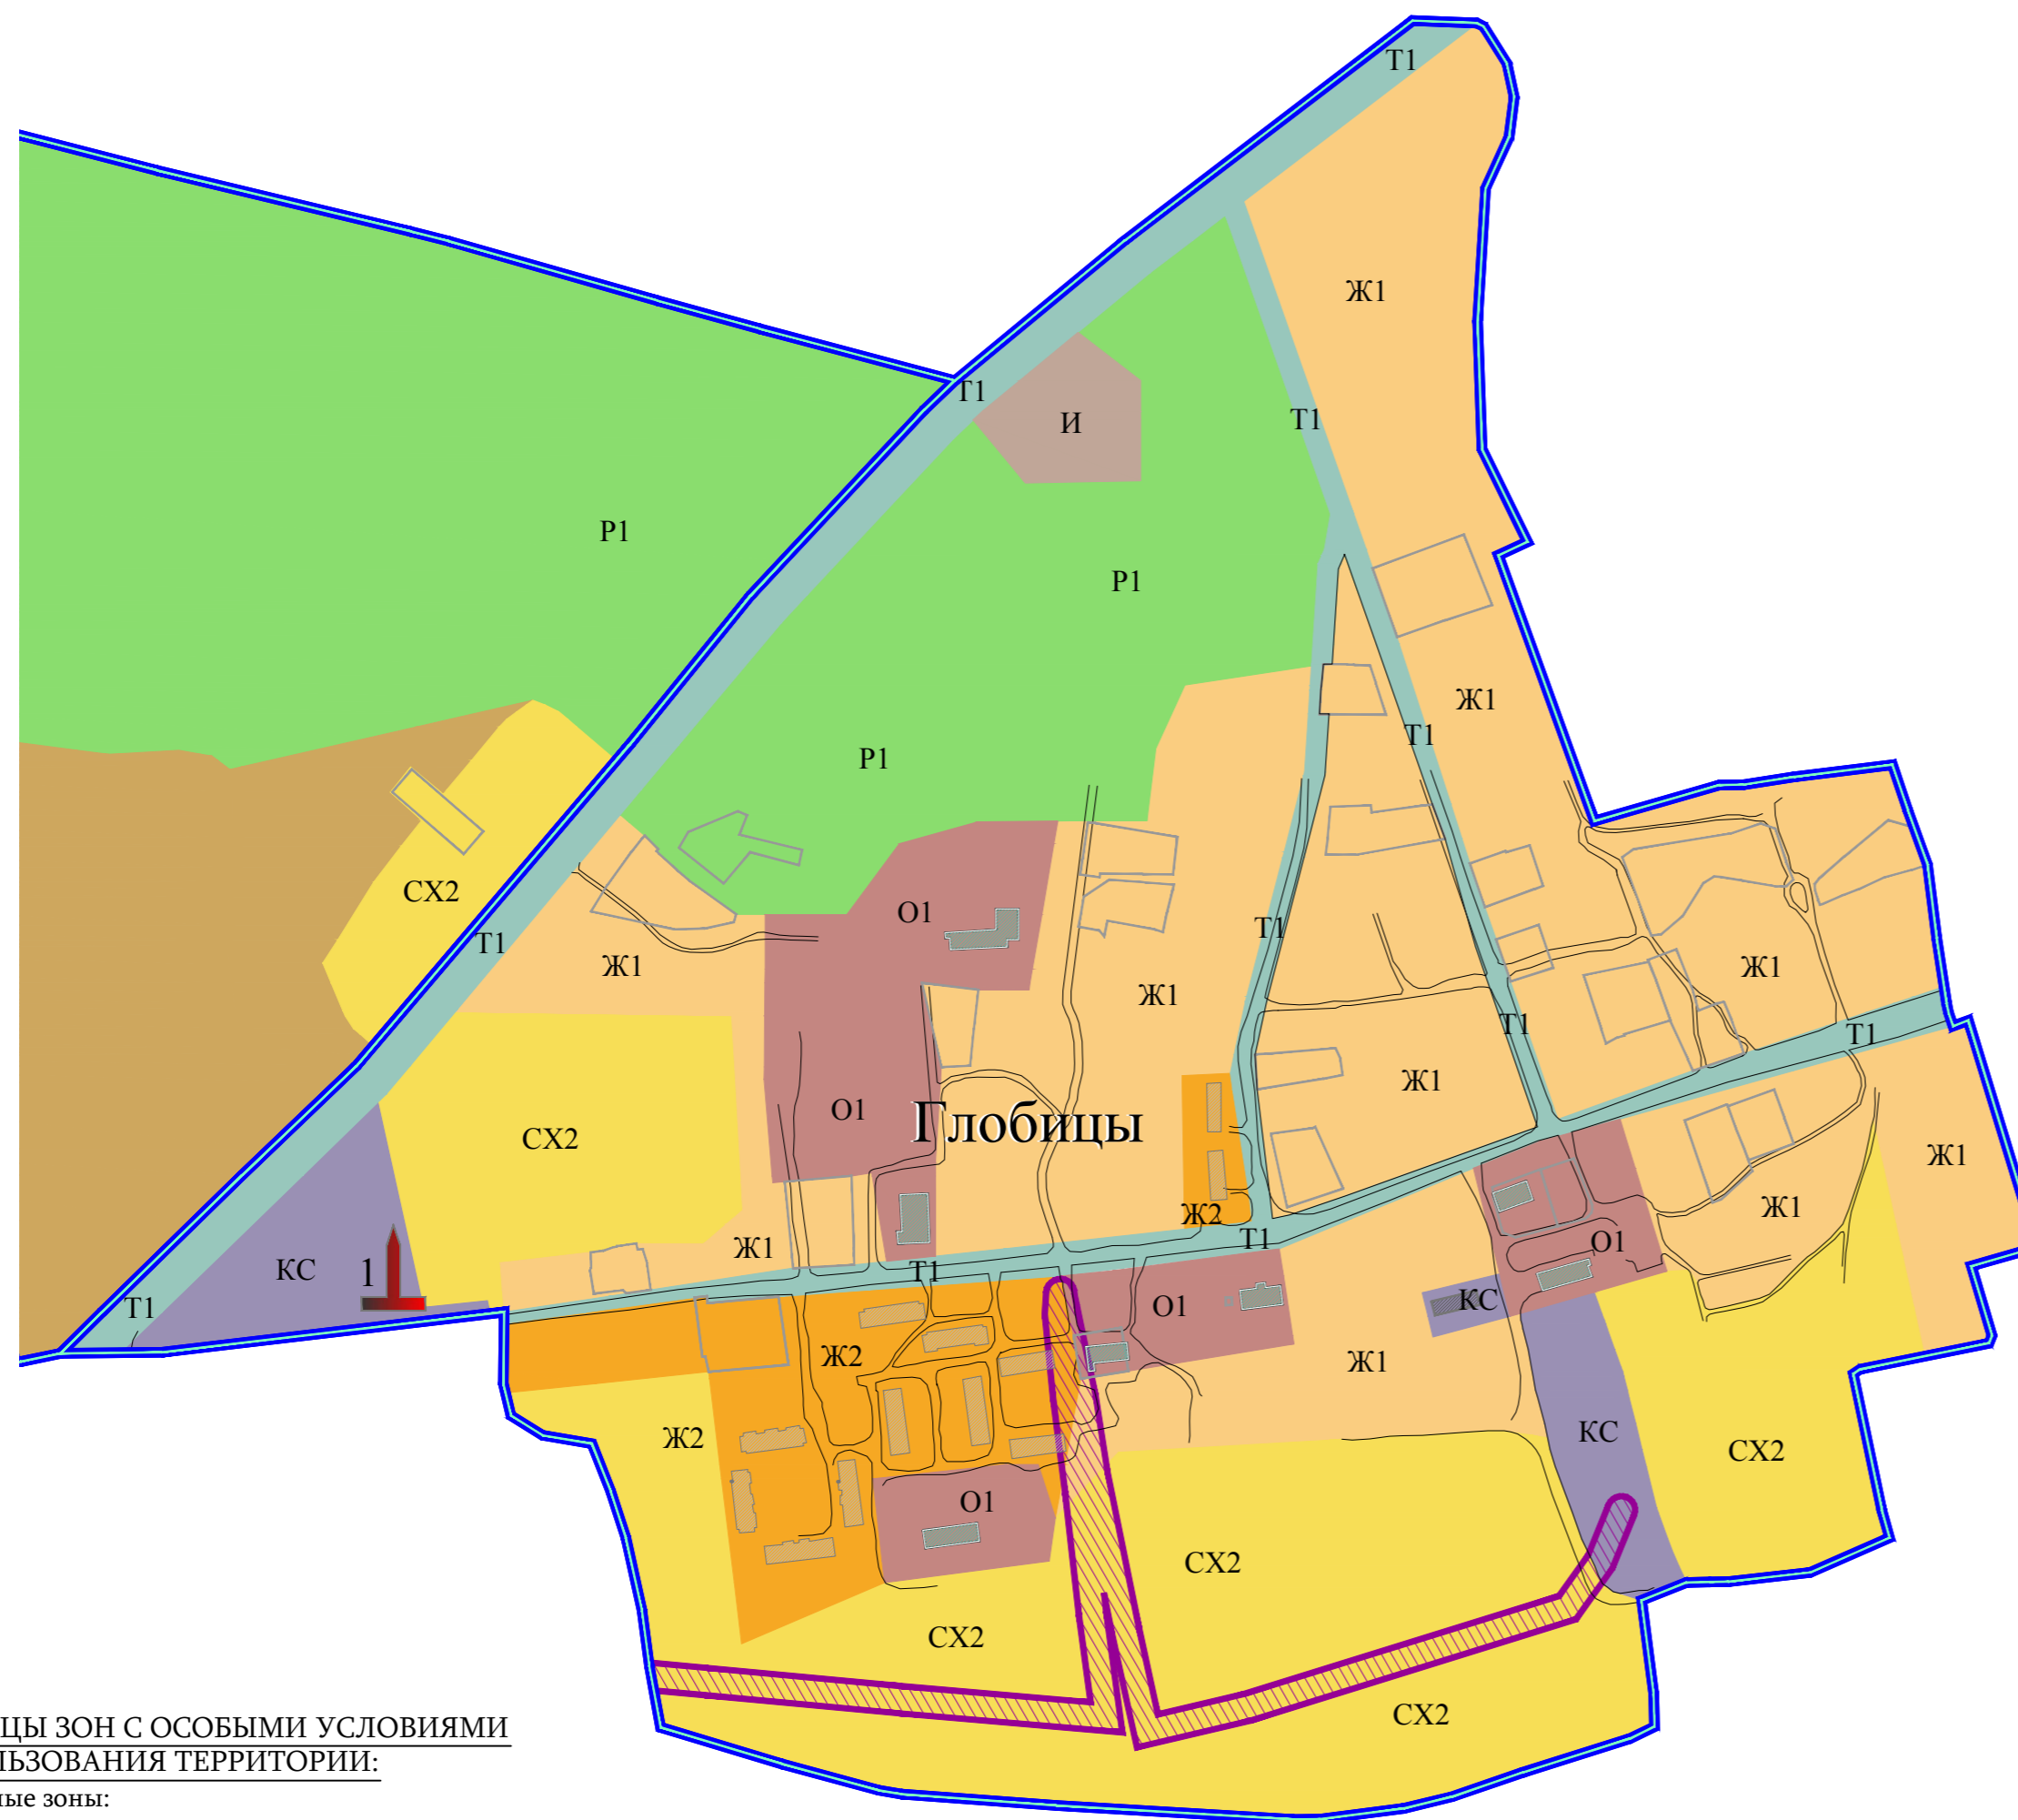
ОБЪЕКТЫ КУЛЬТУРНОГО НАСЛЕДИЯ:

- регионального значения:  Памятник археологии - ГОРОДИЩЕ (Решение облисполкома № 271 от 10.07.1978)

						Ленинградская область, Ломоносовский муниципальный район, МО Лопухинское сельское поселение					
Изм.	Кол.уч	Лист	№Док	Подпись	Дата	Правила землепользования и застройки			Стадия	Лист	Листов
Ген.Директор				Иваненко В.Б.		ГИП			ПЗЗ	2	2
Ген.Директор				Проскурина А.В.		Архитектор			ООО "АЦМИ"РЕГИОН-ИНВЕСТ"		
Архитектор				Родионова Ю.Ю.		Карта зон с особыми условиями использования территории. Карта границ территорий объектов культурного наследия. дер. Воронино М 1:5000					

Правила землепользования и застройки части территории Лопухинского сельского поселения
Ломоносовского муниципального района Ленинградской области применительно к дер. Глобицы

Карта зон с особыми условиями использования территории.
Карта границ территорий объектов культурного наследия.



**ГРАНИЦЫ ЗОН С ОСОБЫМИ УСЛОВИЯМИ
ИСПОЛЬЗОВАНИЯ ТЕРРИТОРИИ:**

охранные зоны:



ОБЪЕКТЫ КУЛЬТУРНОГО НАСЛЕДИЯ:

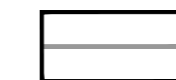
регионального значения:

1 Памятник истории - БРАТСКАЯ МОГИЛА СОВЕТСКИХ
ВОИНОВ, ПОГИБШИХ В БОРЬБЕ С ФАШИСТАМИ,
В КОТОРОЙ ПОХОРОНЕН ГЕРОЙ СОВЕТСКОГО СОЮЗА
В.И.ВЕРЕСОВ
(Решение Леноблисполкома № 189 от 16.05.1988 г.)

УСЛОВНЫЕ ОБОЗНАЧЕНИЯ:



границы населённых пунктов



границы земельных участков, прошедших процедуру межевания

ТЕРРИТОРИАЛЬНЫЕ ЗОНЫ:

Жилые зоны:

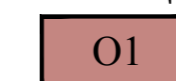


Ж1 Зона застройки индивидуальными жилыми домами



Ж2 Зона застройки малоэтажными жилыми домами

Общественно-деловые зоны:



О1 Зона многофункциональной общественно-деловой застройки

Зоны производственного назначения:



КС Зона размещения объектов коммунально-складского назначения

Зоны инженерной и транспортной инфраструктур:



Т1 Зона улично-дорожной сети



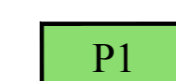
И Зона размещения объектов инженерной инфраструктуры

Зоны сельскохозяйственного использования:



СХ2 Зона, предназначенная для ведения коллективных огородов

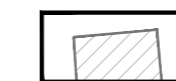
Зоны рекреационного назначения:



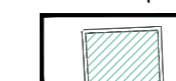
Р1 Зона зеленых насаждений общего пользования

**ОБЪЕКТЫ КАПИТАЛЬНОГО СТРОИТЕЛЬСТВА,
ОТНОСЯЩИЕСЯ К СЛЕДУЮЩИМ ОБЛАСТЯМ:**

объекты жилищного строительства



социальное обеспечение населения



инженерно-техническое обеспечение



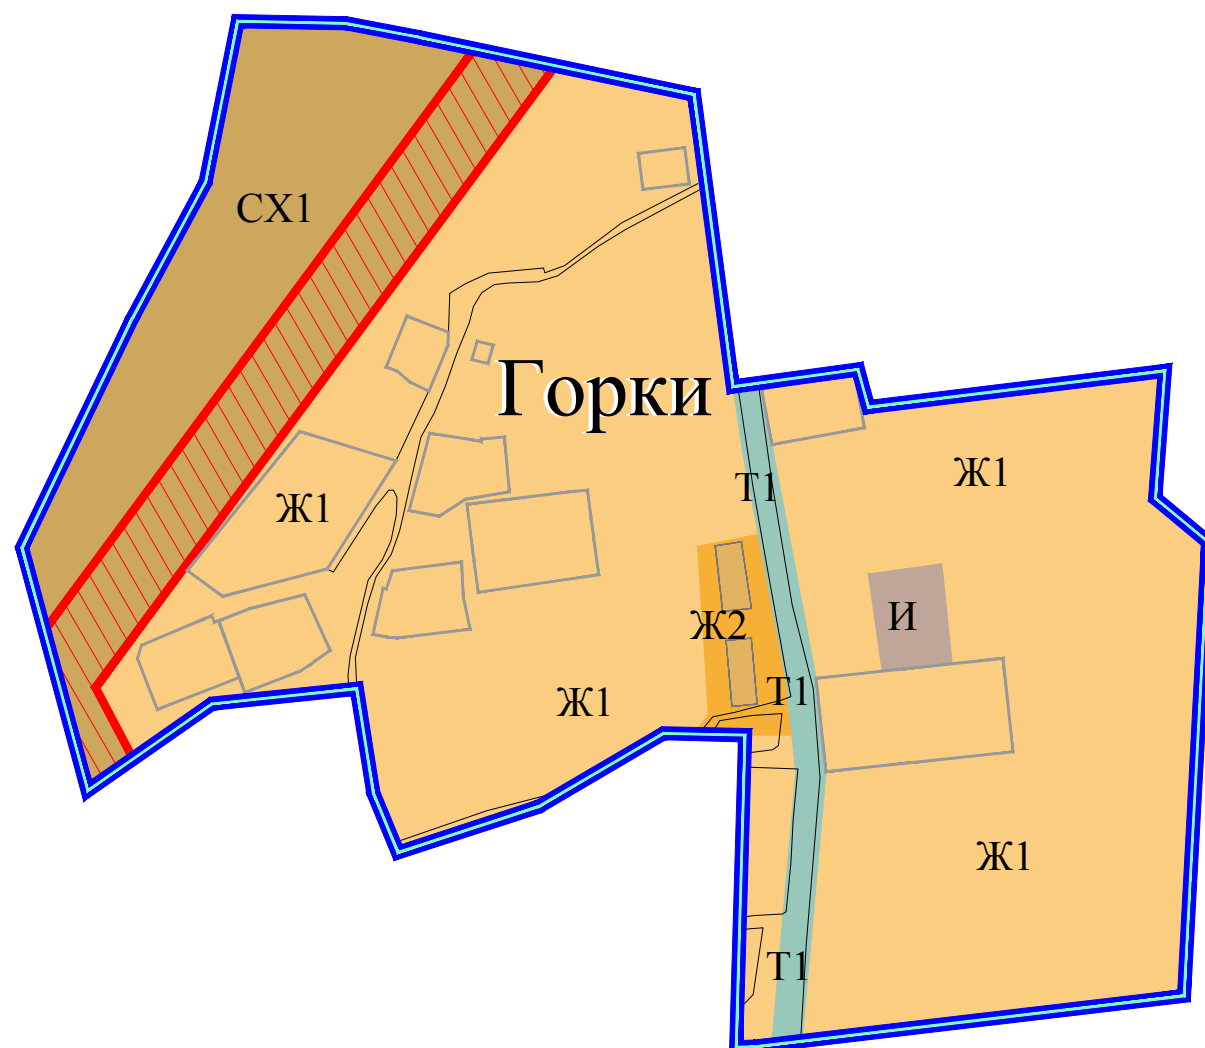
УЛИЧНО-ДОРОЖНАЯ СЕТЬ:




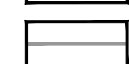
						Ленинградская область, Ломоносовский муниципальный район, МО Лопухинское сельское поселение			
Изм.	Кол.уч	Лист	№Док	Подпись	Дата				
Ген.Директор				Иваненко В.Б.		Правила землепользования и застройки	Стадия	Лист	Листов
ГАП				Проскурнина А.В.		Карта зон с особыми условиями использования территории. Карта границ территорий объектов культурного наследия. дер. Глобицы М 1:5000	ПЗЗ	2	2
ГИП							ООО "АЦМИ"РЕГИОН-ИНВЕСТ"		
Архитектор				Родионова Ю.Ю.					

Правила землепользования и застройки части территории Лопухинского сельского поселения
Ломоносовского муниципального района Ленинградской области применительно к дер. Горки

Карта зон с особыми условиями использования территории

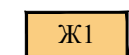



УСЛОВНЫЕ ОБОЗНАЧЕНИЯ:

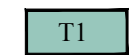
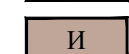
-  границы населённых пунктов
-  границы земельных участков, прошедших процедуру межевания

ТЕРРИТОРИАЛЬНЫЕ ЗОНЫ:

Жилые зоны:

-  Ж1 Зона застройки индивидуальными жилыми домами
-  Ж2 Зона застройки малоэтажными жилыми домами

Зоны транспортной инфраструктуры:

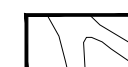
-  Т1 Зона улично-дорожной сети
-  И Зона размещения объектов инженерной инфраструктуры

ОБЪЕКТЫ КАПИТАЛЬНОГО СТРОИТЕЛЬСТВА,
ОТНОСЯЩИЕСЯ К СЛЕДУЮЩИМ ОБЛАСТЯМ:

объекты жилищного строительства



УЛИЧНО-ДОРОЖНАЯ СЕТЬ:



ГРАНИЦЫ ЗОН С ОСОБЫМИ УСЛОВИЯМИ
ИСПОЛЬЗОВАНИЯ ТЕРРИТОРИИ:

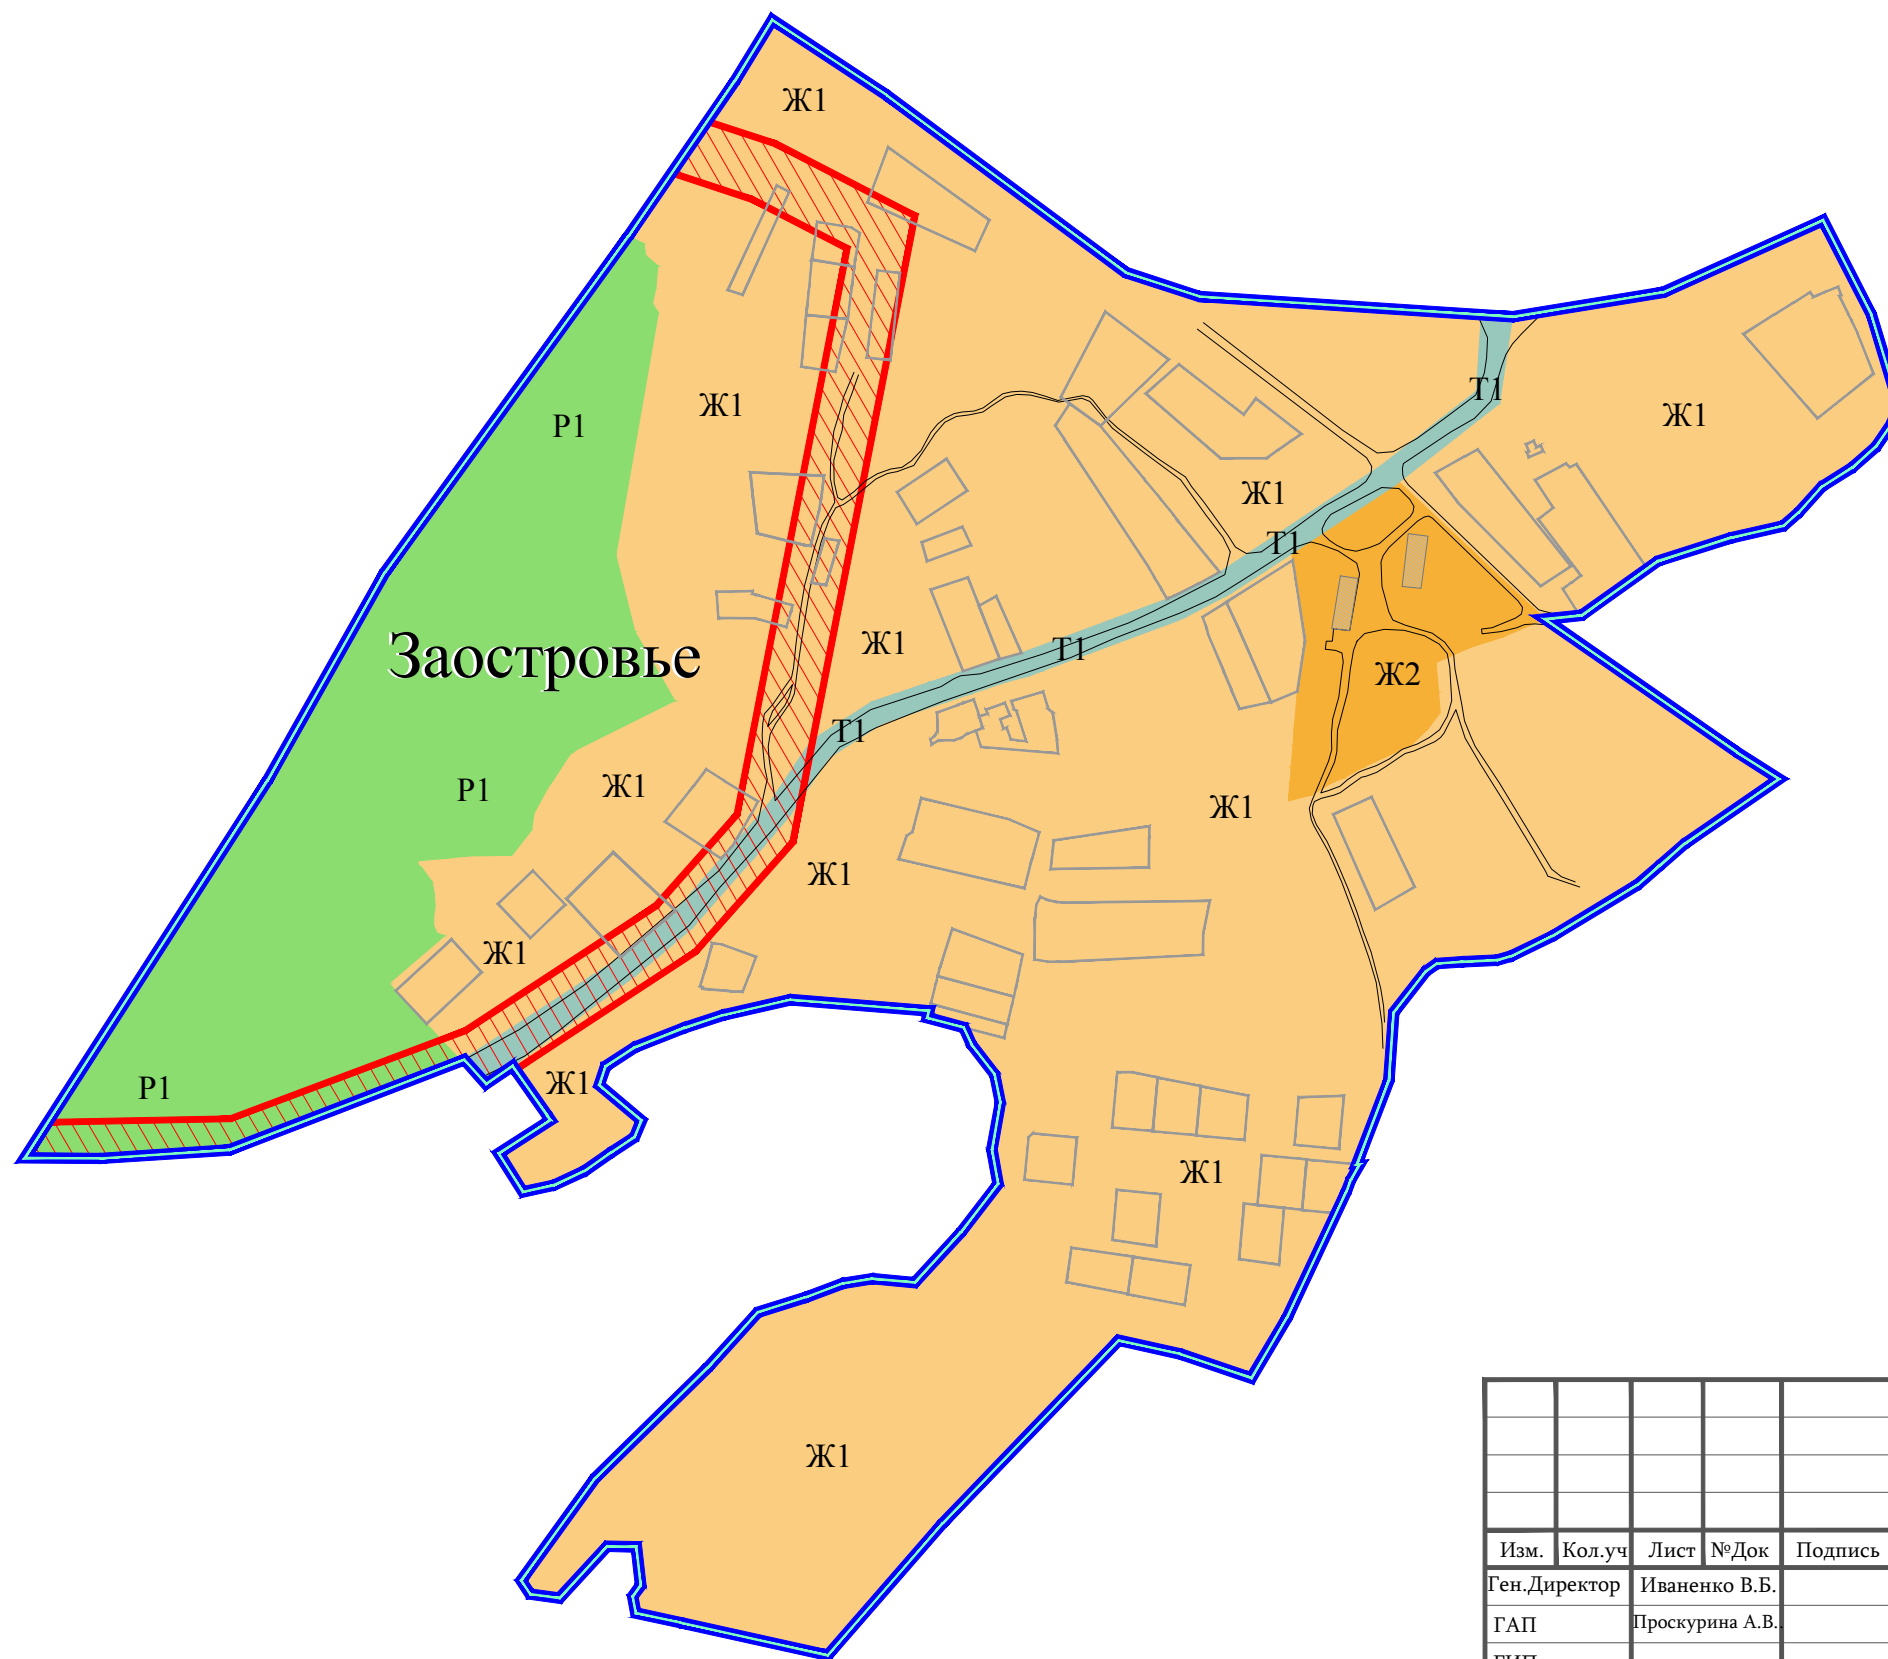
охранные зоны:

-  ВЛ 110 кВ



						Ленинградская область, Ломоносовский муниципальный район, МО Лопухинское сельское поселение			
Изм.	Кол.уч	Лист	№Док	Подпись	Дата	Правила землепользования и застройки	Стадия	Лист	Листов
Ген.Директор				Иваненко В.Б.			ПЗЗ	2	2
ГАП				Проскурина А.В.					
ГИП									
Архитектор				Родионова Ю.Ю.		Карта зон с особыми условиями использования территории. дер. Горки	ООО "АЦМИ"РЕГИОН-ИНВЕСТ"		
						М 1:4000			

Правила землепользования и застройки части территории Лопухинского сельского поселения
Ломоносовского муниципального района Ленинградской области применительно к дер. Заостровье

Карта зон с особыми условиями использования территории

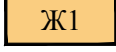



УСЛОВНЫЕ ОБОЗНАЧЕНИЯ:


-  границы населённых пунктов
-  границы земельных участков, прошедших процедуру межевания

ТЕРРИТОРИАЛЬНЫЕ ЗОНЫ:

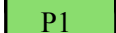
Жилые зоны:

-  Ж1 Зона застройки индивидуальными жилыми домами
-  Ж2 Зона застройки малоэтажными жилыми домами

Зоны транспортной инфраструктуры:

-  Т1 Зона улично-дорожной сети

Зоны рекреационного назначения:

-  Р1 Зона зеленых насаждений общего пользования

ОБЪЕКТЫ КАПИТАЛЬНОГО СТРОИТЕЛЬСТВА, ОТНОСЯЩИЕСЯ К СЛЕДУЮЩИМ ОБЛАСТЯМ:

объекты жилищного строительства



УЛИЧНО-ДОРОЖНАЯ СЕТЬ:



ГРАНИЦЫ ЗОН С ОСОБЫМИ УСЛОВИЯМИ ИСПОЛЬЗОВАНИЯ ТЕРРИТОРИИ:

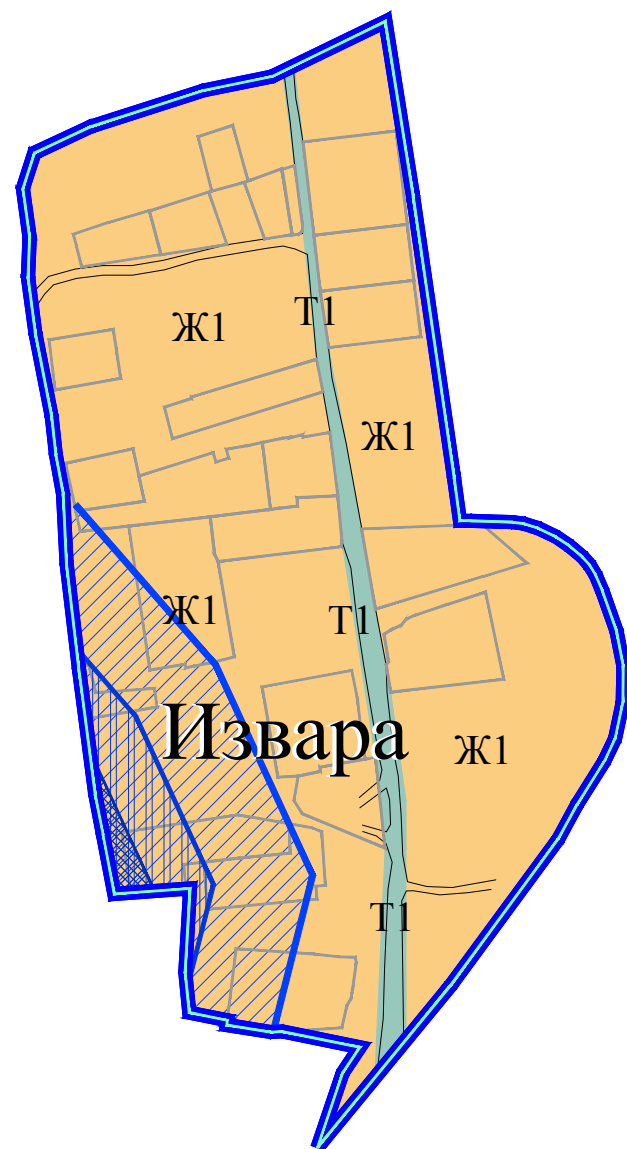
охранные зоны:

-  ВЛ 110 кВ



						Ленинградская область, Ломоносовский муниципальный район, МО Лопухинское сельское поселение			
Изм.	Кол.уч	Лист	№Док	Подпись	Дата	Правила землепользования и застройки	Стадия	Лист	Листов
Ген.Директор				Иваненко В.Б.			ПЗЗ	2	2
ГАП				Проскурина А.В.					
ГИП				Родионова Ю.Ю.					
Архитектор						Карта зон с особыми условиями использования территории. дер. Заостровье М 1:5000	ООО "АЦМИ"РЕГИОН-ИНВЕСТ"		

Правила землепользования и застройки части территории Лопухинского сельского поселения
Ломоносовского муниципального района Ленинградской области применительно к дер. Извара

Карта зон с особыми условиями использования территории

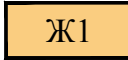



УСЛОВНЫЕ ОБОЗНАЧЕНИЯ:

-  границы населённых пунктов
-  границы земельных участков, прошедших процедуру межевания

ТЕРРИТОРИАЛЬНЫЕ ЗОНЫ:

Жилые зоны:

-  Ж1 Зона застройки индивидуальными жилыми домами
-  Т1 Зона улично-дорожной сети

УЛИЧНО-ДОРОЖНАЯ СЕТЬ:

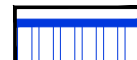


ГРАНИЦЫ ЗОН С ОСОБЫМ ПРИРОДООХРАННЫМ РЕЖИМОМ ИСПОЛЬЗОВАНИЯ:

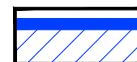
береговая полоса:



прибрежно-защитная полоса:



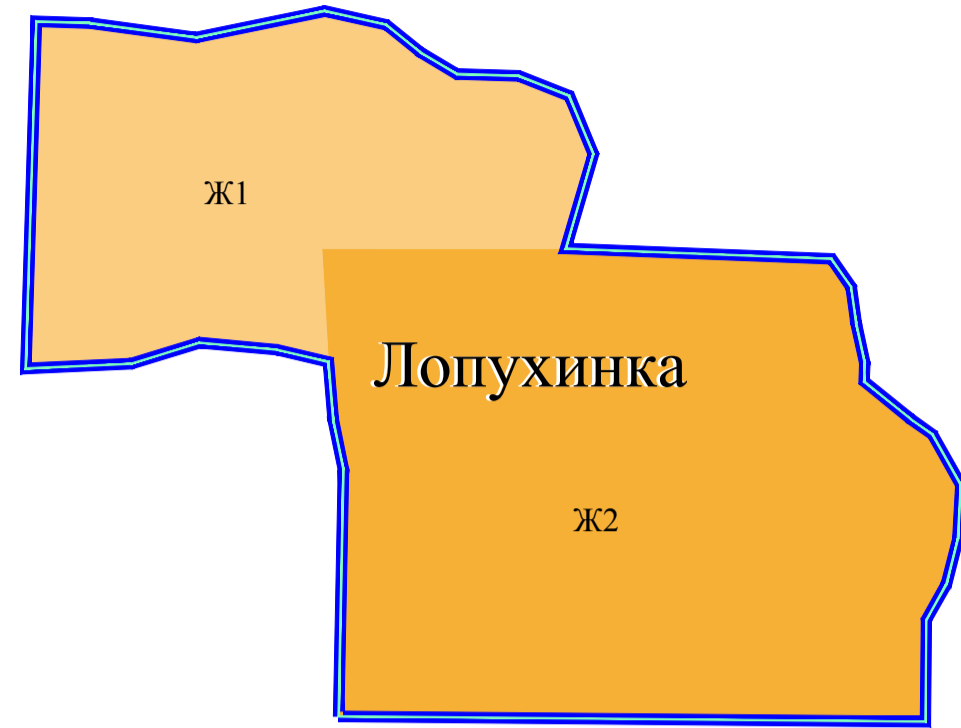
водоохранная зона:



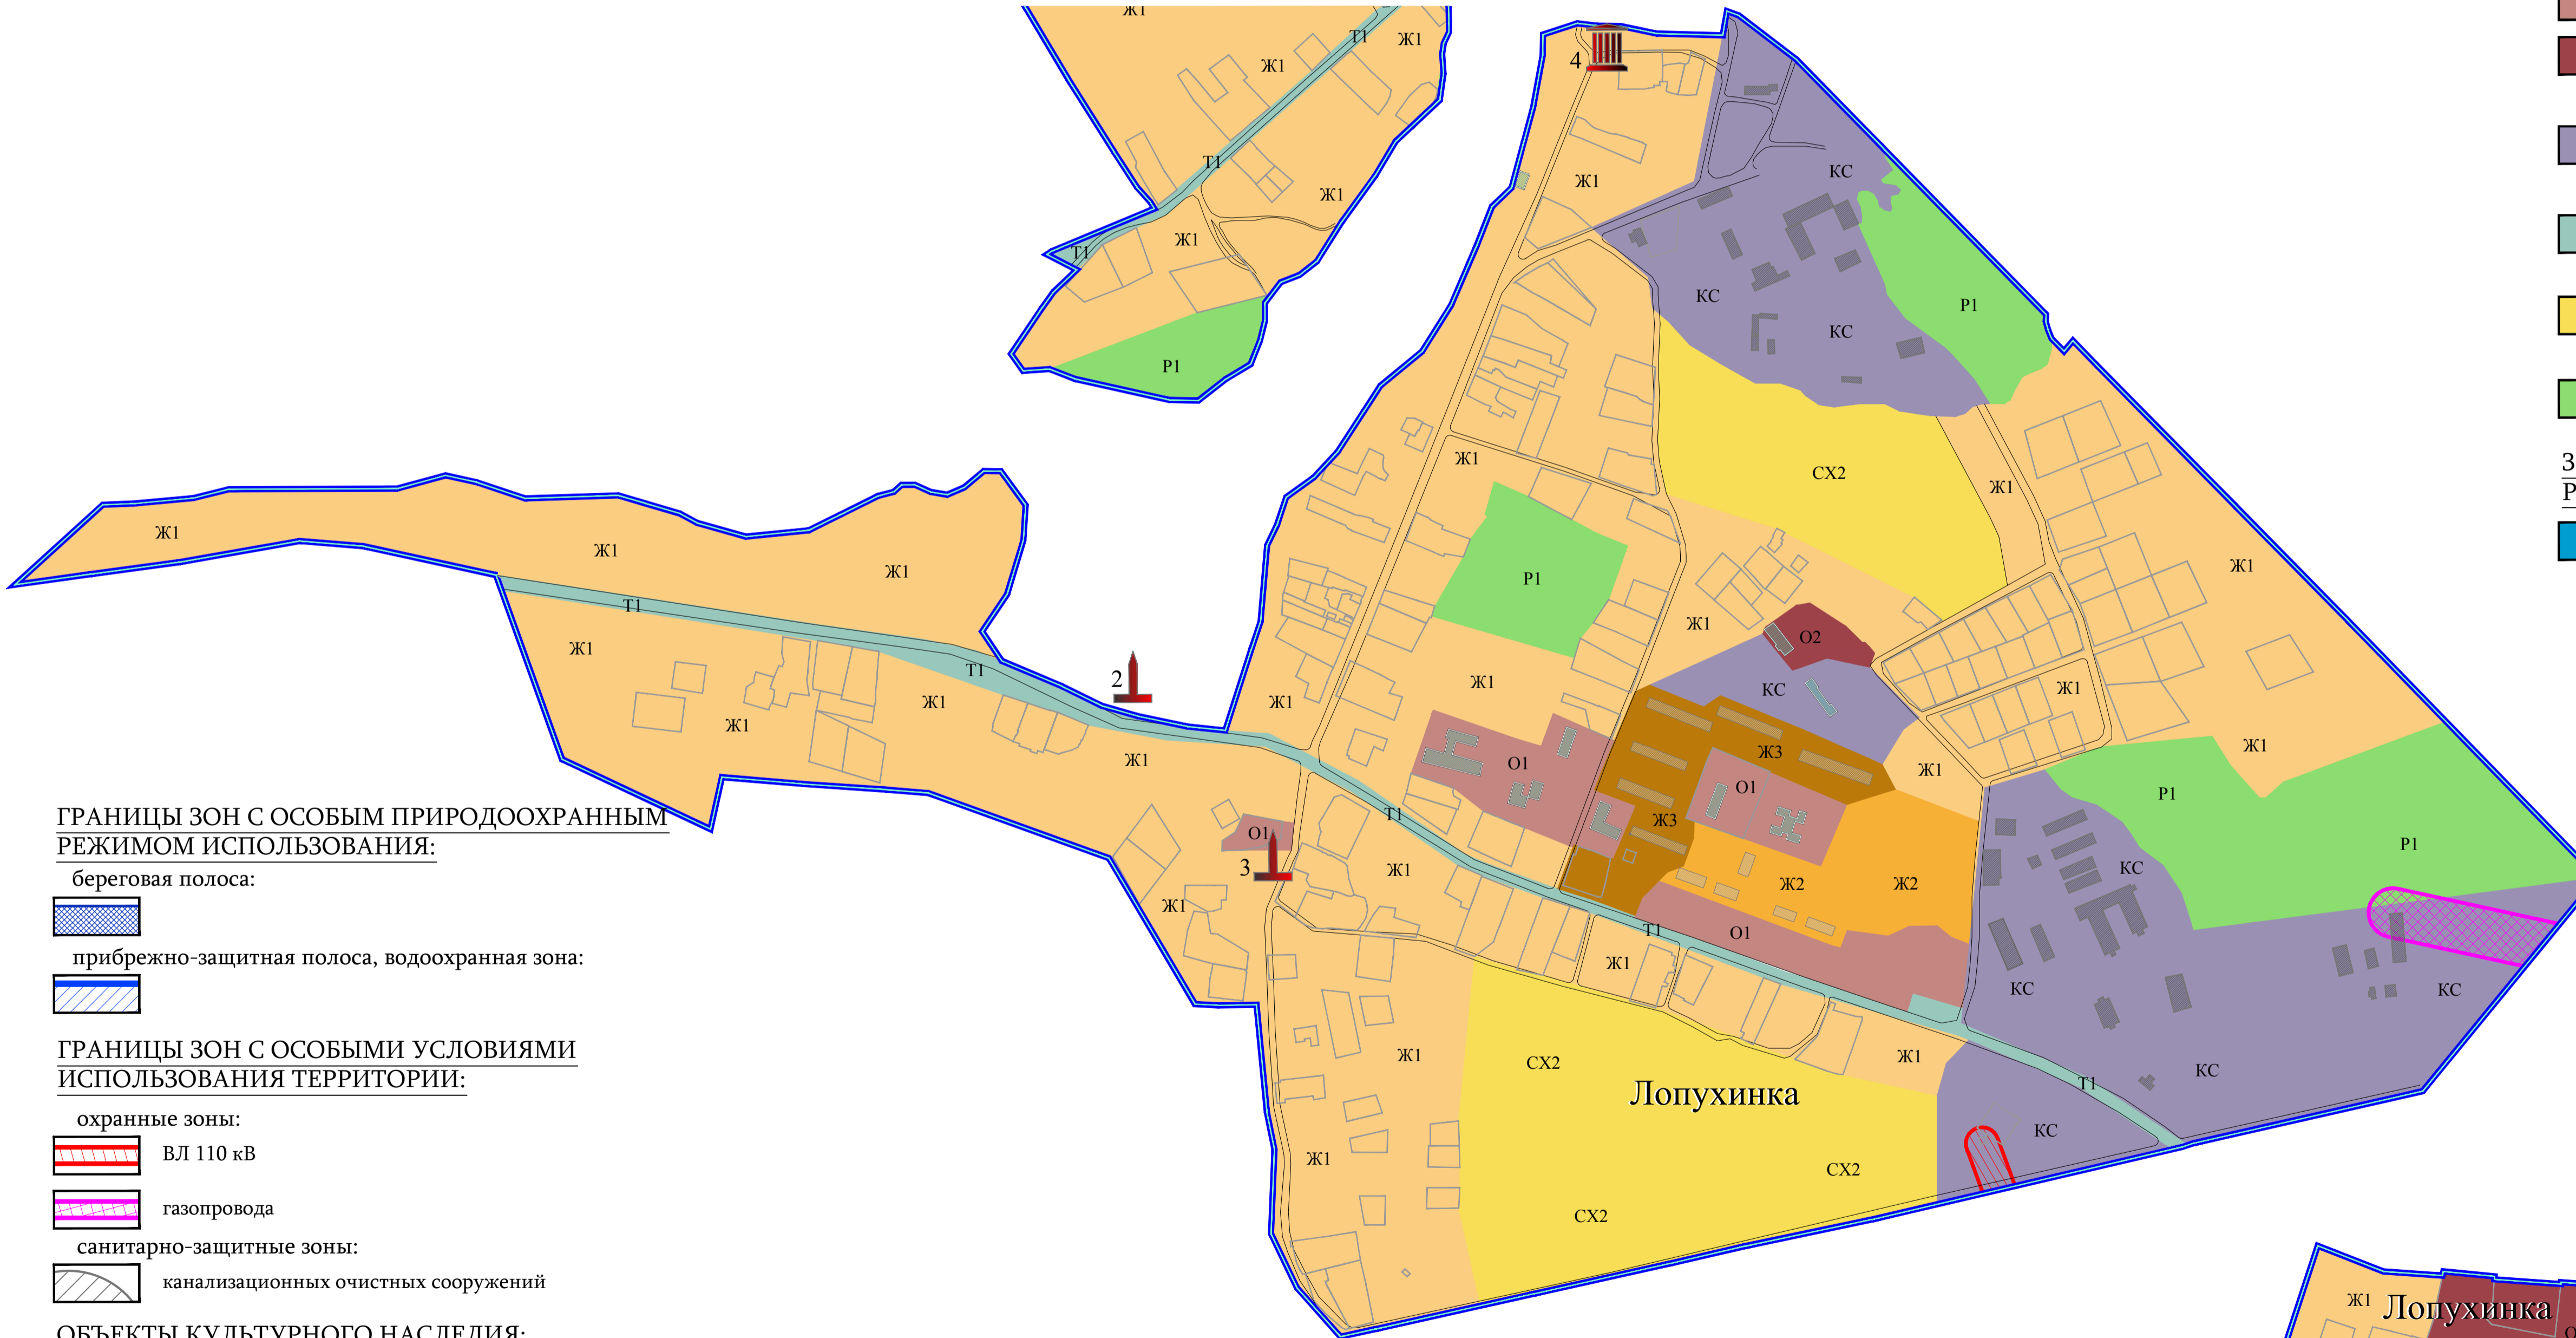
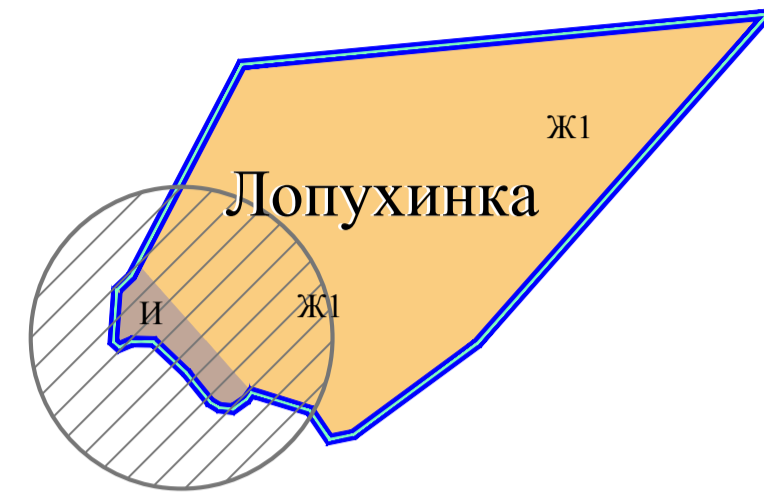
						Ленинградская область, Ломоносовский муниципальный район, МО Лопухинское сельское поселение			
Изм.	Кол.уч	Лист	№Док	Подпись	Дата	Правила землепользования и застройки	Стадия	Лист	Листов
Ген.Директор				Иваненко В.Б.			ПЗЗ	2	2
ГАП				Проскурина А.В.		Карта зон с особыми условиями использования территории. дер. Извара М 1:4000	ООО "АЦМИ"РЕГИОН-ИНВЕСТ"		
ГИП									
Архитектор				Родионова Ю.Ю.					

Правила землепользования и застройки части территории Лопухинского сельского поселения
Ломоносовского муниципального района Ленинградской области применительно к дер. Лопухинка
Карта зон с особыми условиями использования территории.
Карта границ территорий объектов культурного наследия.

ФРАГМЕНТ 1.
ЧАСТЬ ТЕРРИТОРИИ ДЕР. ЛОПУХИНКА



ФРАГМЕНТ 1.
ЧАСТЬ ТЕРРИТОРИИ ДЕР. ЛОПУХИНКА



ГРАНИЦЫ ЗОН С ОСОБЫМ ПРИРОДООХРАНЫМ РЕЖИМОМ ИСПОЛЬЗОВАНИЯ:

- береговая полоса:
прибрежно-защитная полоса, водоохранная зона:

ГРАНИЦЫ ЗОН С ОСОБЫМИ УСЛОВИЯМИ ИСПОЛЬЗОВАНИЯ ТЕРРИТОРИИ:

- охранные зоны:
ВЛ 110 кВ
газопровода
санитарно-защитные зоны:
канализационных очистных сооружений

ОБЪЕКТЫ КУЛЬТУРНОГО НАСЛЕДИЯ:

- регионального значения:
2 Памятник истории - ПАМЯТНЫЙ ЗНАК 'ШАЛАШ' (из бетона) партизанам, действовавшим в зоне этой деревни во время Великой Отечественной войны (Решение Леноблисполкома № 189 от 16.05.1988 г.)
3 Братское захоронение советских воинов, погибших в 1919 и в 1941-44 гг (Решение Леноблисполкома № 189 от 16.05.1988 г.)
4 Памятник архитектуры - УСАДЬБА ЛОПУХИНКА (главный дом, две скульптуры львов, парк), конец XVIII- XIX вв. (Решение Леноблисполкома № 402 от 16.09.1985 г.)

УСЛОВНЫЕ ОБОЗНАЧЕНИЯ:

- границы населённых пунктов
границы земельных участков, прошедших процедуру межевания

ТЕРРИТОРИАЛЬНЫЕ ЗОНЫ:

- Жилые зоны:
Ж1 Зона застройки индивидуальными жилыми домами
Ж2 Зона застройки малоэтажными жилыми домами
Ж3 Зона застройки среднеэтажными жилыми домами
Общественно-деловые зоны:
О1 Зона многофункциональной общественно-деловой застройки
О2 Зона объектов социального и коммунально-бытового назначения
Зоны производственного назначения:
КС Зона размещения объектов коммунально-складского назначения
Зоны транспортной инфраструктуры:
Т1 Зона улично-дорожной сети
Зоны сельскохозяйственного использования:
СХ2 Зона, предназначенная для ведения коллективных огородов
Зоны рекреационного назначения:
Р1 Зона зеленых насаждений общего пользования
Зоны, для которых градостроительные регламенты не устанавливаются:
Земли, покрытые поверхностными водами

ОБЪЕКТЫ КАПИТАЛЬНОГО СТРОИТЕЛЬСТВА, ОТНОСЯЩИЕСЯ К СЛЕДУЮЩИМ ОБЛАСТЯМ:

- объекты жилищного строительства
социальное обеспечение населения
инженерно-техническое обеспечение

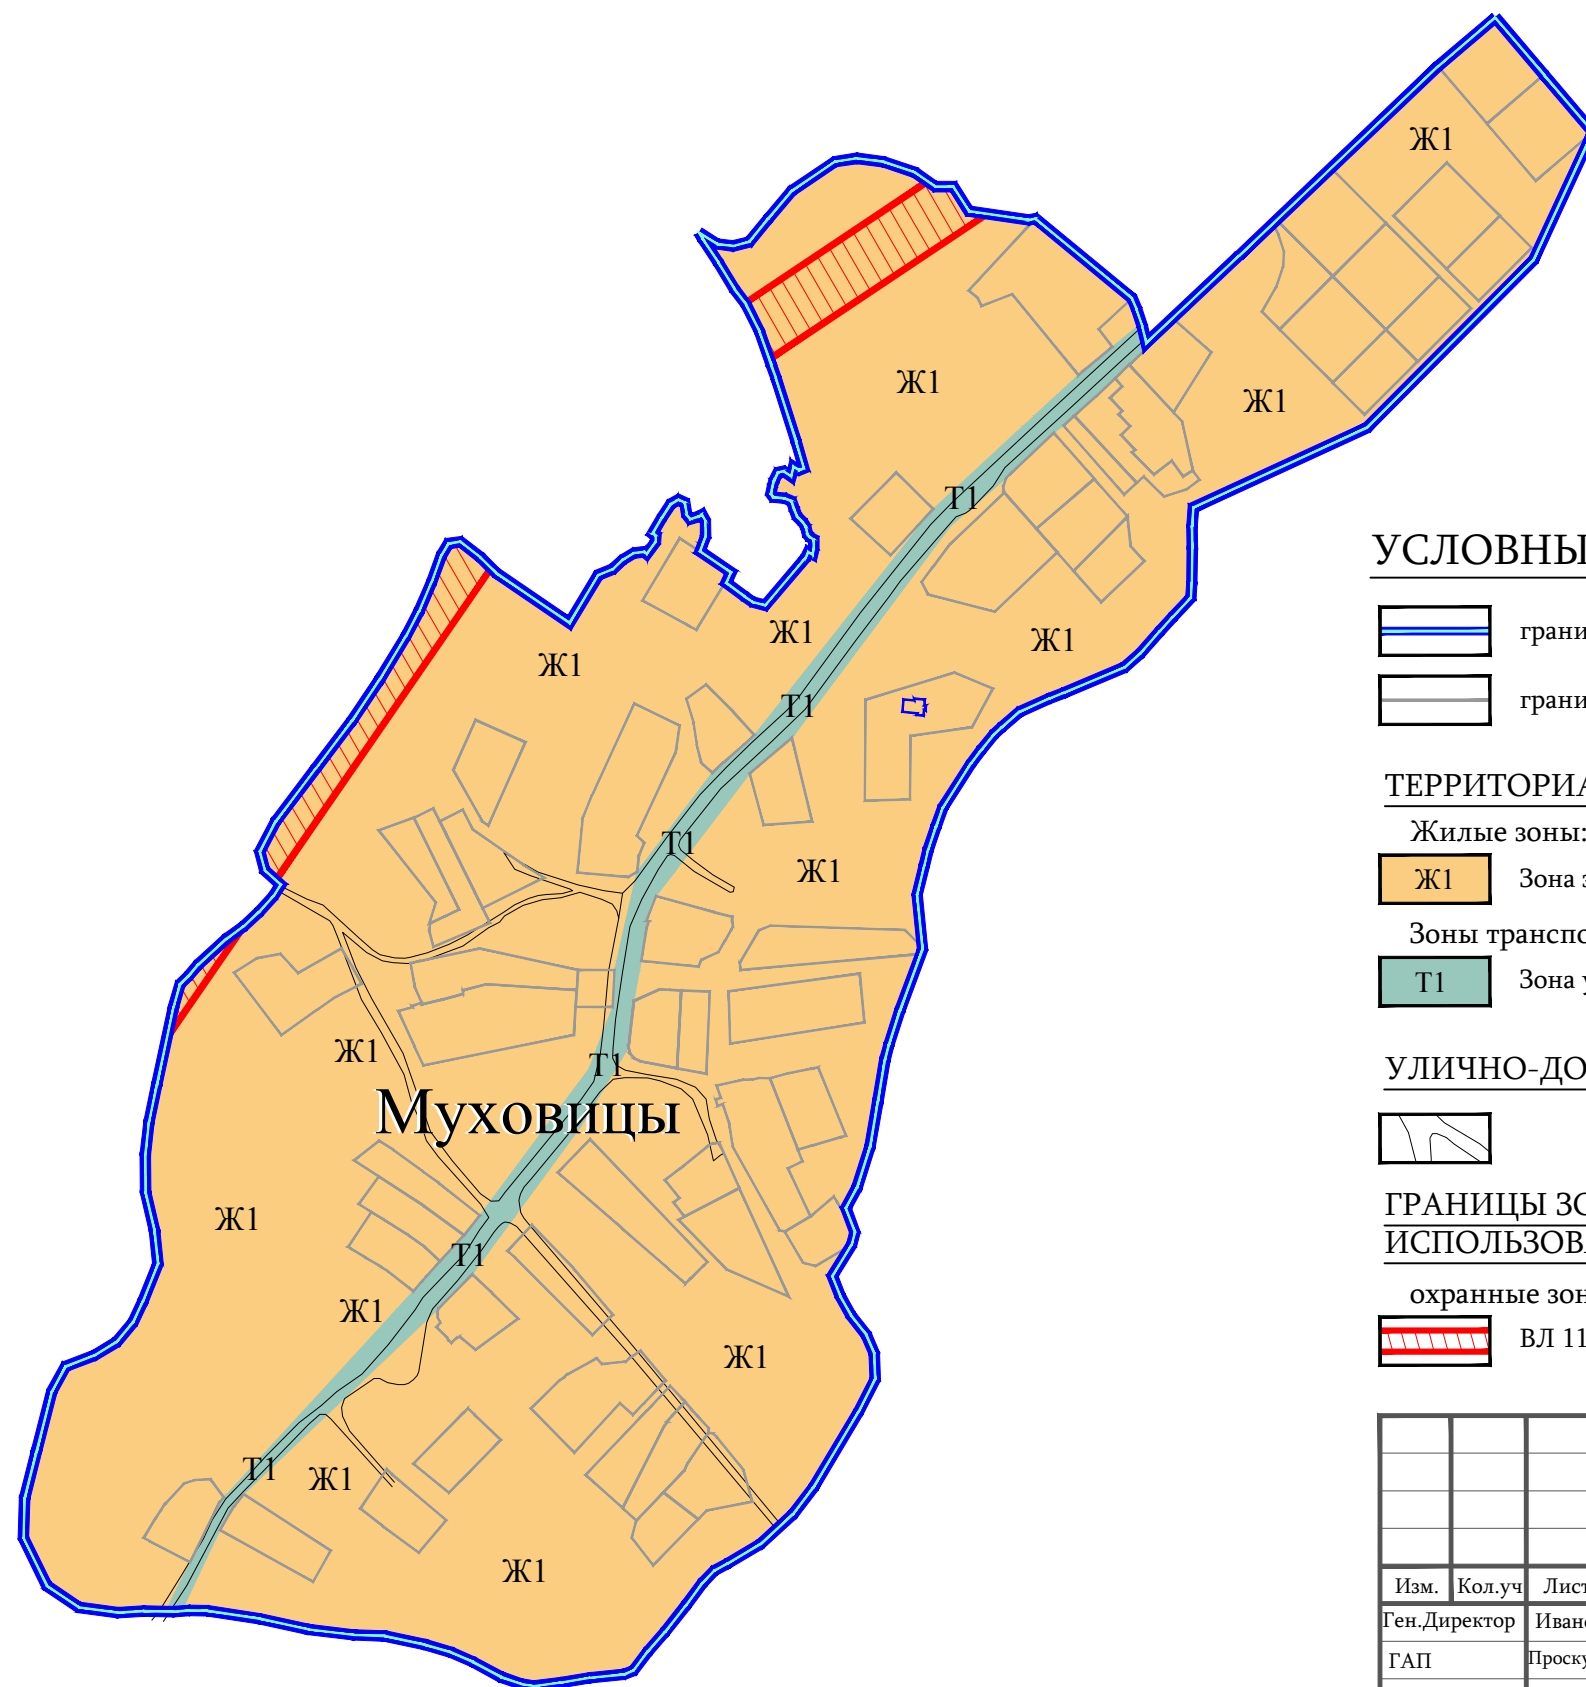
УЛИЧНО-ДОРОЖНАЯ СЕТЬ:




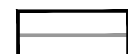
					Ленинградская область, Ломоносовский муниципальный район, МО Лопухинское сельское поселение				
Изм.	Кол.уч.	Лист	№Док	Подпись	Дата	Правила землепользования и застройки	Стadia	Лист	Листов
							ПЗЗ	2	2
						Карта зон с особыми условиями использования территории. Карта границ территорий объектов культурного наследия. дер. Лопухинка М 1:5000	ООО "АЦМИ"РЕГИОН-ИНВЕСТ"		

Правила землепользования и застройки части территории Лопухинского сельского поселения
Ломоносовского муниципального района Ленинградской области применительно к дер. Муховицы

Карта зон с особыми условиями использования территории

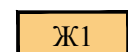


УСЛОВНЫЕ ОБОЗНАЧЕНИЯ:

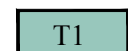
-  границы населённых пунктов
-  границы земельных участков, прошедших процедуру межевания

ТЕРРИТОРИАЛЬНЫЕ ЗОНЫ:

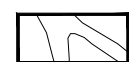
Жилые зоны:

-  Ж1 Зона застройки индивидуальными жилыми домами

Зоны транспортной инфраструктуры:

-  Т1 Зона улично-дорожной сети

УЛИЧНО-ДОРОЖНАЯ СЕТЬ:



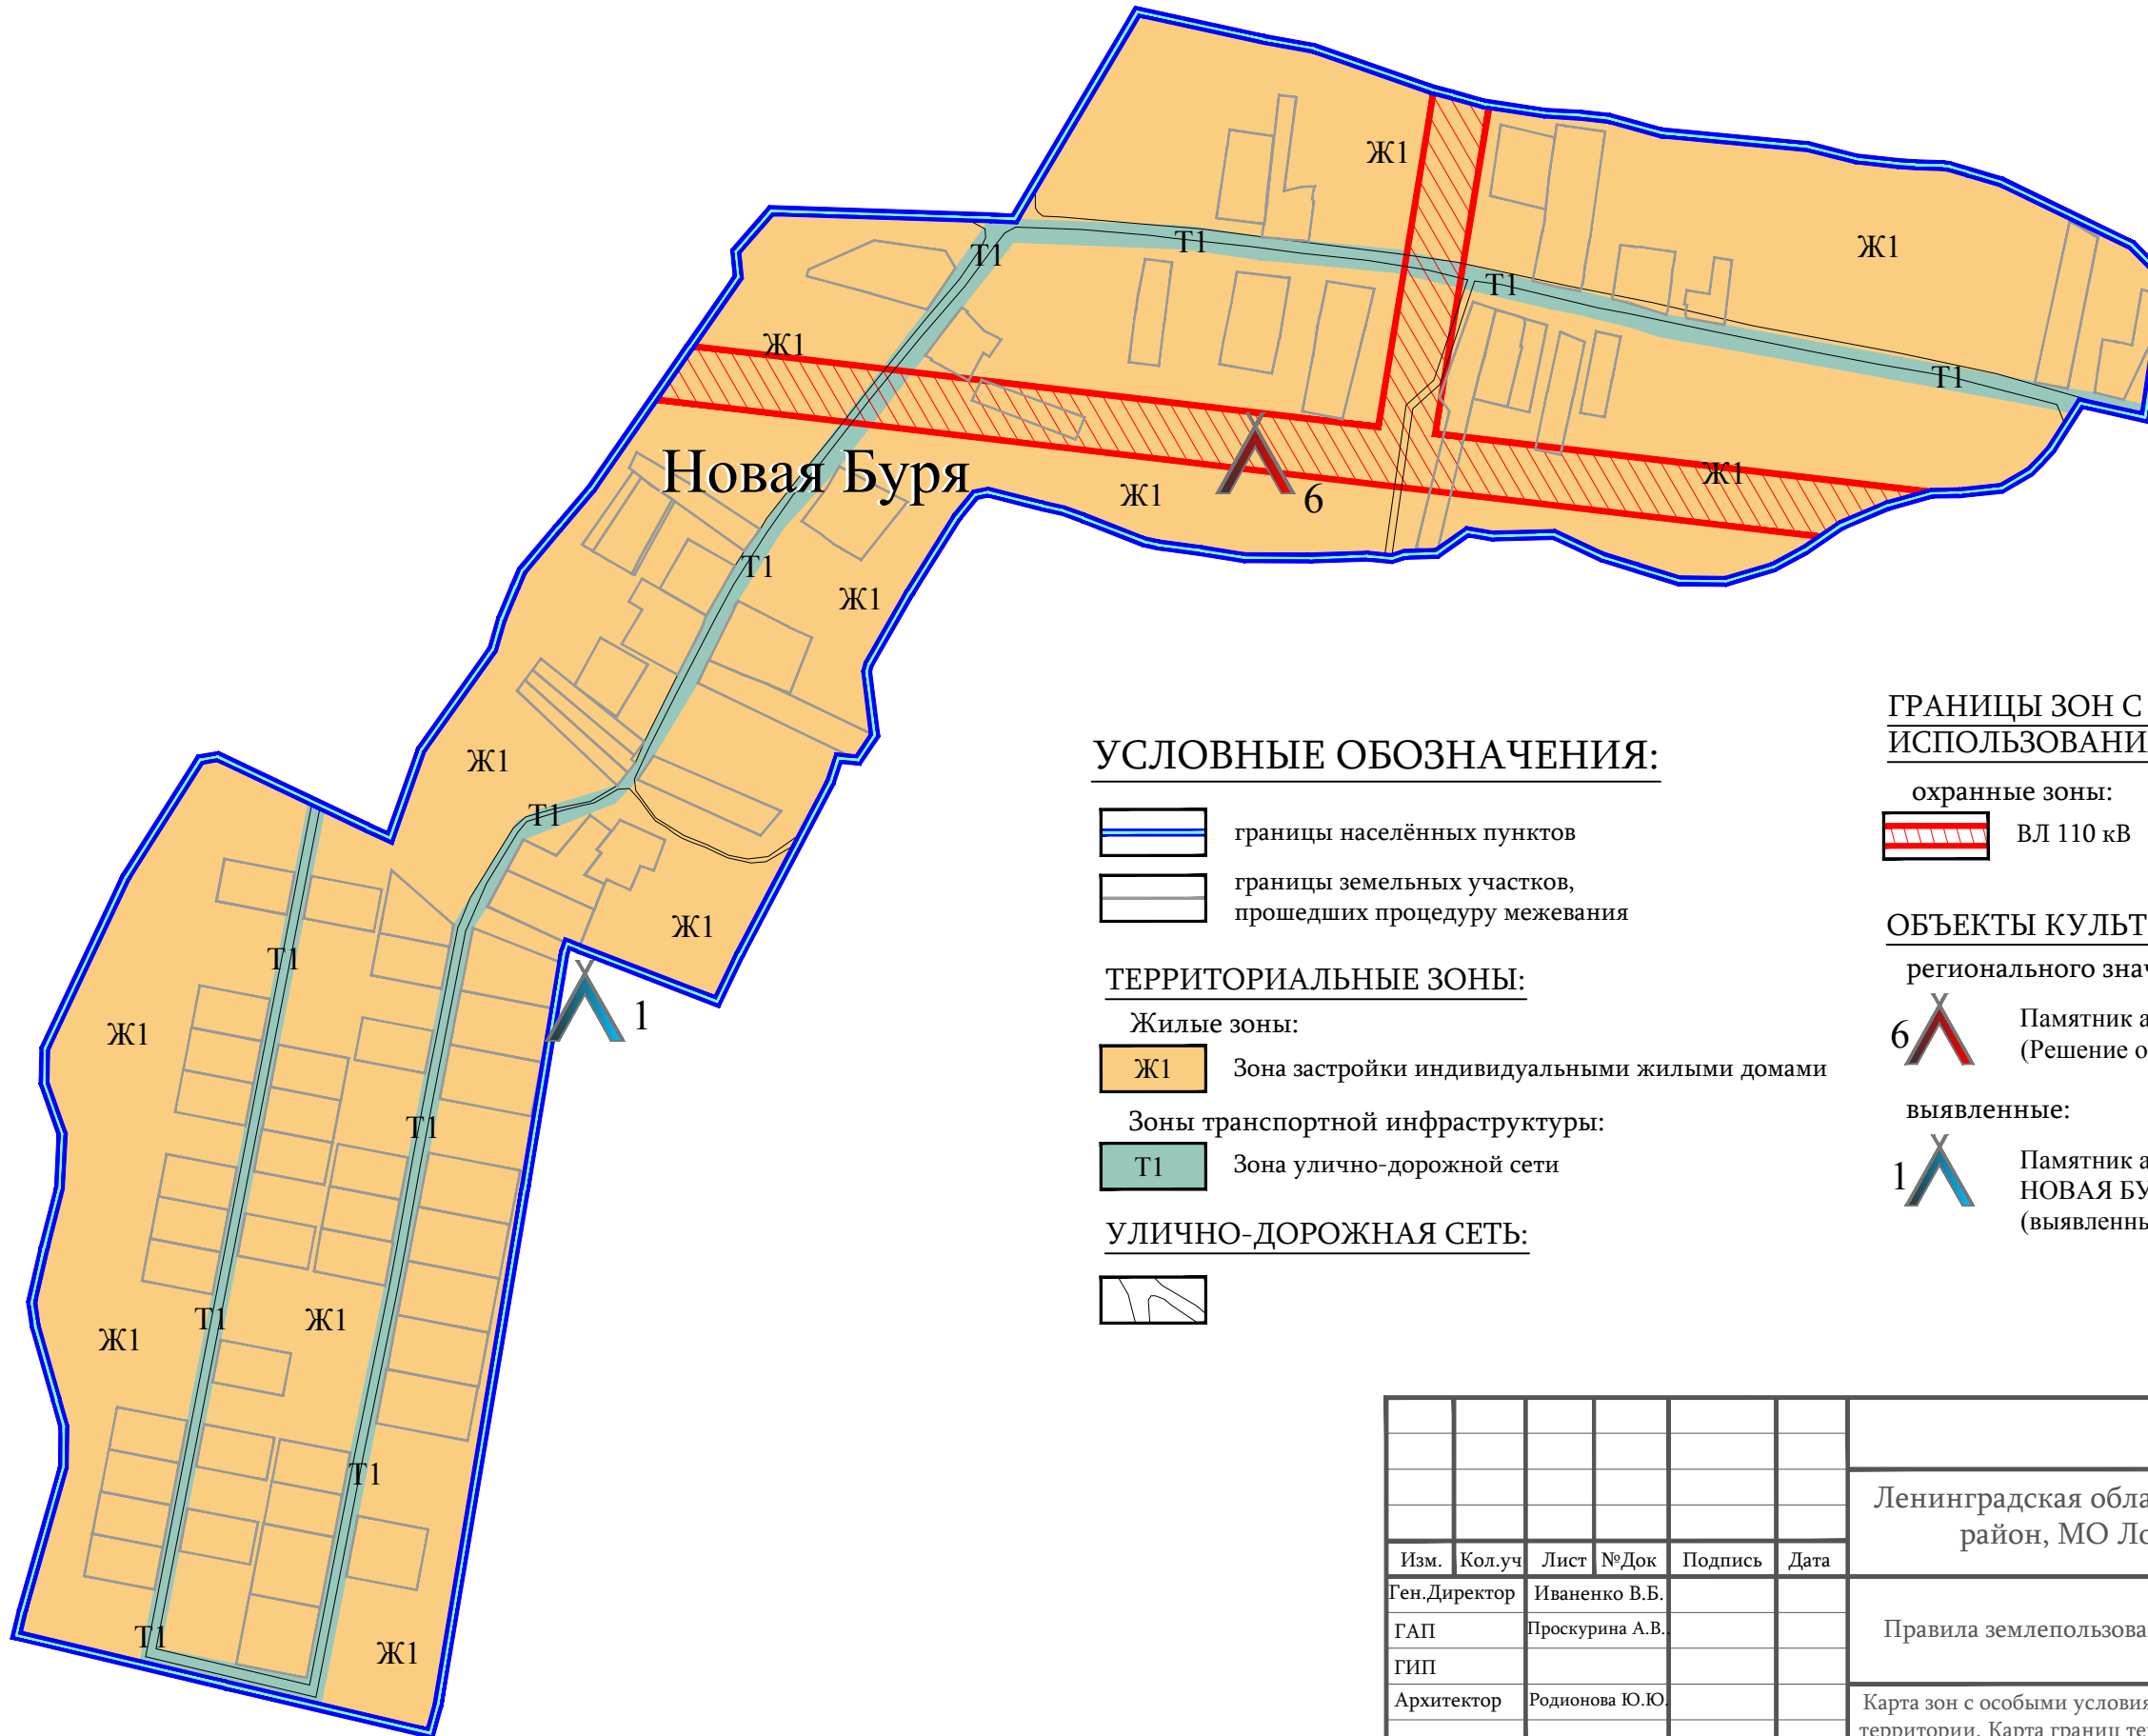
**ГРАНИЦЫ ЗОН С ОСОБЫМИ УСЛОВИЯМИ
ИСПОЛЬЗОВАНИЯ ТЕРРИТОРИИ:**

охранные зоны:

-  ВЛ 110 кВ

						Ленинградская область, Ломоносовский муниципальный район, МО Лопухинское сельское поселение			
Изм.	Кол.уч	Лист	№Док	Подпись	Дата	Правила землепользования и застройки	Стадия	Лист	Листов
Ген.Директор				Иваненко В.Б.			ПЗЗ	2	2
ГАП				Проскурина А.В.					
ГИП						Карта зон с особыми условиями использования территории. дер. Муховицы М 1:5000	ООО "АЦМИ"РЕГИОН-ИНВЕСТ"		
Архитектор				Родионова Ю.Ю.					

Правила землепользования и застройки части территории Лопухинского сельского поселения
 Ломоносовского муниципального района Ленинградской области применительно к дер. Новая Буря
 Карта зон с особыми условиями использования территории
 Карта границ территорий объектов культурного наследия.



УСЛОВНЫЕ ОБОЗНАЧЕНИЯ:

- границы населённых пунктов
- границы земельных участков, прошедших процедуру межевания

ТЕРРИТОРИАЛЬНЫЕ ЗОНЫ:

Жилые зоны:

- Ж1 Зона застройки индивидуальными жилыми домами

Зоны транспортной инфраструктуры:

- Т1 Зона улично-дорожной сети

УЛИЧНО-ДОРОЖНАЯ СЕТЬ:



ГРАНИЦЫ ЗОН С ОСОБЫМИ УСЛОВИЯМИ ИСПОЛЬЗОВАНИЯ ТЕРРИТОРИИ:

охранные зоны:

- ВЛ 110 кВ

ОБЪЕКТЫ КУЛЬТУРНОГО НАСЛЕДИЯ:

регионального значения:

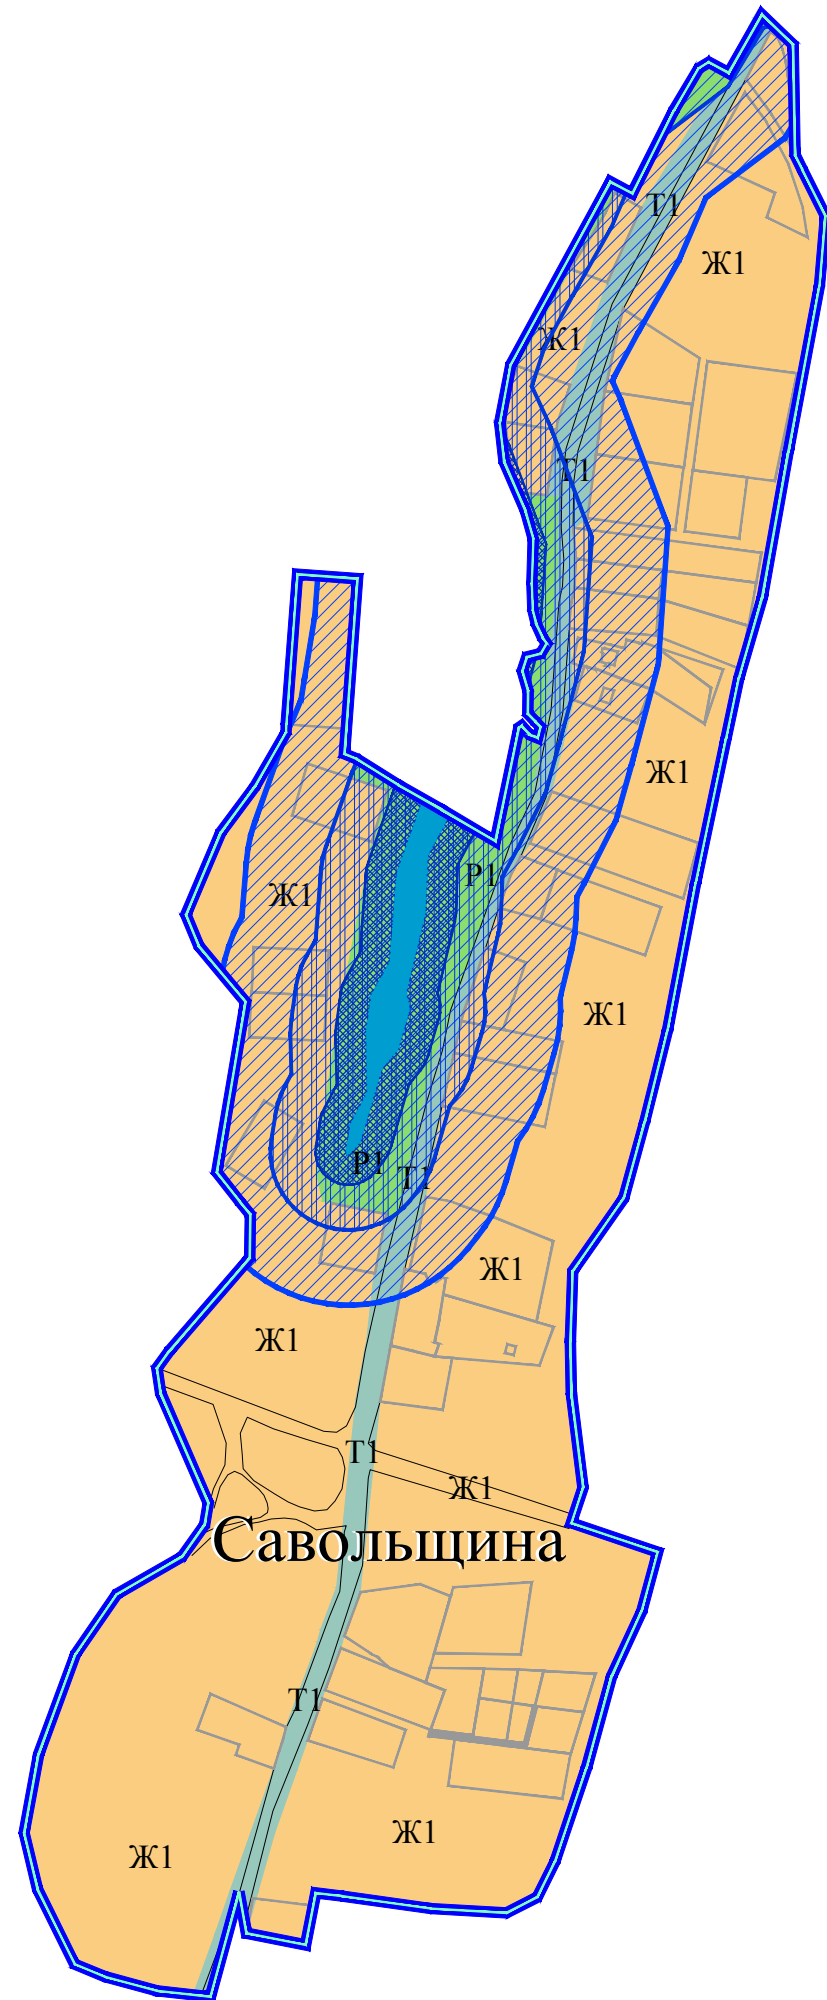
- 6 Памятник археологии - ЖАЛЬНИК (Решение облисполкома № 271 от 10.07.1978)

выявленные:


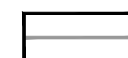
- 1 Памятник археологии - КУРГАННАЯ ГРУППА НОВАЯ БУРЯ-1 (выявленный в 1897 г.)

						Ленинградская область, Ломоносовский муниципальный район, МО Лопухинское сельское поселение			
Изм.	Кол.уч	Лист	№Док	Подпись	Дата	Правила землепользования и застройки	Стадия	Лист	Листов
Ген.Директор				Иваненко В.Б.			ПЗЗ	2	2
ГАП				Проскурина А.В.		Карта зон с особыми условиями использования территории. Карта границ территорий объектов культурного наследия. дер. Новая Буря М 1:5000	ООО "АЦМИ"РЕГИОН-ИНВЕСТ"		
ГИП				Родионова Ю.Ю.					
Архитектор									


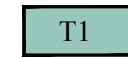
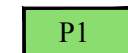
Правила землепользования и застройки части территории
 Лопухинского сельского поселения
 Ломоносовского муниципального района Ленинградской области
 применительно к дер. Савольщина
 Карта зон с особыми условиями использования территории



УСЛОВНЫЕ ОБОЗНАЧЕНИЯ:

-  границы населённых пунктов
-  границы земельных участков, прошедших процедуру межевания

ТЕРРИТОРИАЛЬНЫЕ ЗОНЫ:

- Жилые зоны:**
-  Ж1 Зона застройки индивидуальными жилыми домами
- Зоны транспортной инфраструктуры:**
-  Т1 Зона улично-дорожной сети
- Зоны рекреационного назначения:**
-  Р1 Зона зеленых насаждений общего пользования

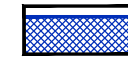


ЗОНЫ, ДЛЯ КОТОРЫХ ГРАДОСТРОИТЕЛЬНЫЕ РЕГЛАМЕНТЫ НЕ УСТАНОВЛИВАЮТСЯ:

-  Земли, покрытые поверхностными водами

УЛИЧНО-ДОРОЖНАЯ СЕТЬ:



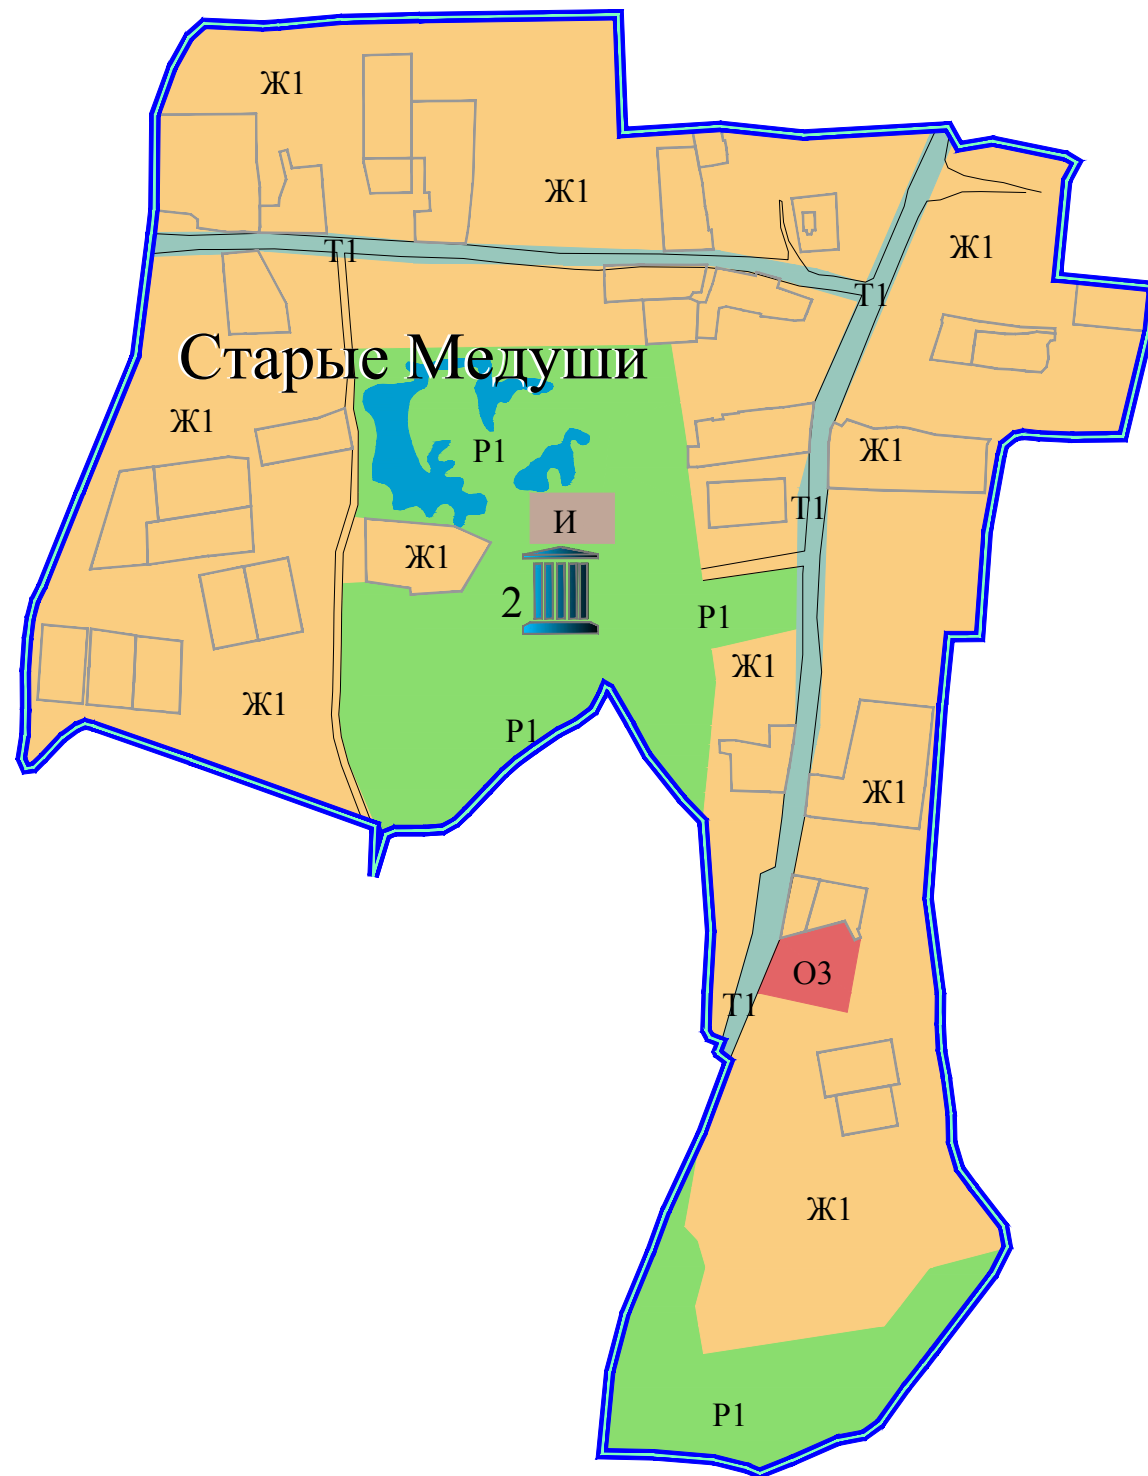
ГРАНИЦЫ ЗОН С ОСОБЫМ ПРИРОДООХРАННЫМ РЕЖИМОМ ИСПОЛЬЗОВАНИЯ:

- береговая полоса:**
- 
- прибрежно-защитная полоса:**
- 
- водоохранная зона:**
- 

						Ленинградская область, Ломоносовский муниципальный район, МО Лопухинское сельское поселение			
Изм.	Кол.уч	Лист	№Док	Подпись	Дата	Правила землепользования и застройки	Стадия	Лист	Листов
Ген.Директор				Иваненко В.Б.			ПЗЗ	2	2
ГАП				Проскурина А.В.					
ГИП				Родионова Ю.Ю.					
Архитектор						Карта зон с особыми условиями использования территории. дер. Савольщина М 1:5000	ООО "АЦМИ"РЕГИОН-ИНВЕСТ"		

Правила землепользования и застройки части территории Лопухинского сельского поселения
Ломоносовского муниципального района Ленинградской области применительно к дер. Старые Медуши

Карта зон с особыми условиями использования территории
Карта границ территорий объектов культурного наследия.



УСЛОВНЫЕ ОБОЗНАЧЕНИЯ:

- границы населённых пунктов
- границы земельных участков, прошедших процедуру межевания

ТЕРРИТОРИАЛЬНЫЕ ЗОНЫ:

Жилые зоны:

- Ж1 Зона застройки индивидуальными жилыми домами

Общественно-деловые зоны:

- ОЗ Зона объектов историко-культурного назначения

Зоны транспортной инфраструктуры:

- Т1 Зона улично-дорожной сети
- И Зона размещения объектов инженерной инфраструктуры

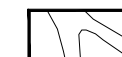
Зоны рекреационного назначения:

- Р1 Зона зеленых насаждений общего пользования

ЗОНЫ, ДЛЯ КОТОРЫХ ГРАДОСТРОИТЕЛЬНЫЕ РЕГЛАМЕНТЫ НЕ УСТАНОВЛИВАЮТСЯ:

- Земли, покрытые поверхностными водами

УЛИЧНО-ДОРОЖНАЯ СЕТЬ:



ОБЪЕКТЫ КУЛЬТУРНОГО НАСЛЕДИЯ:

выявленные:

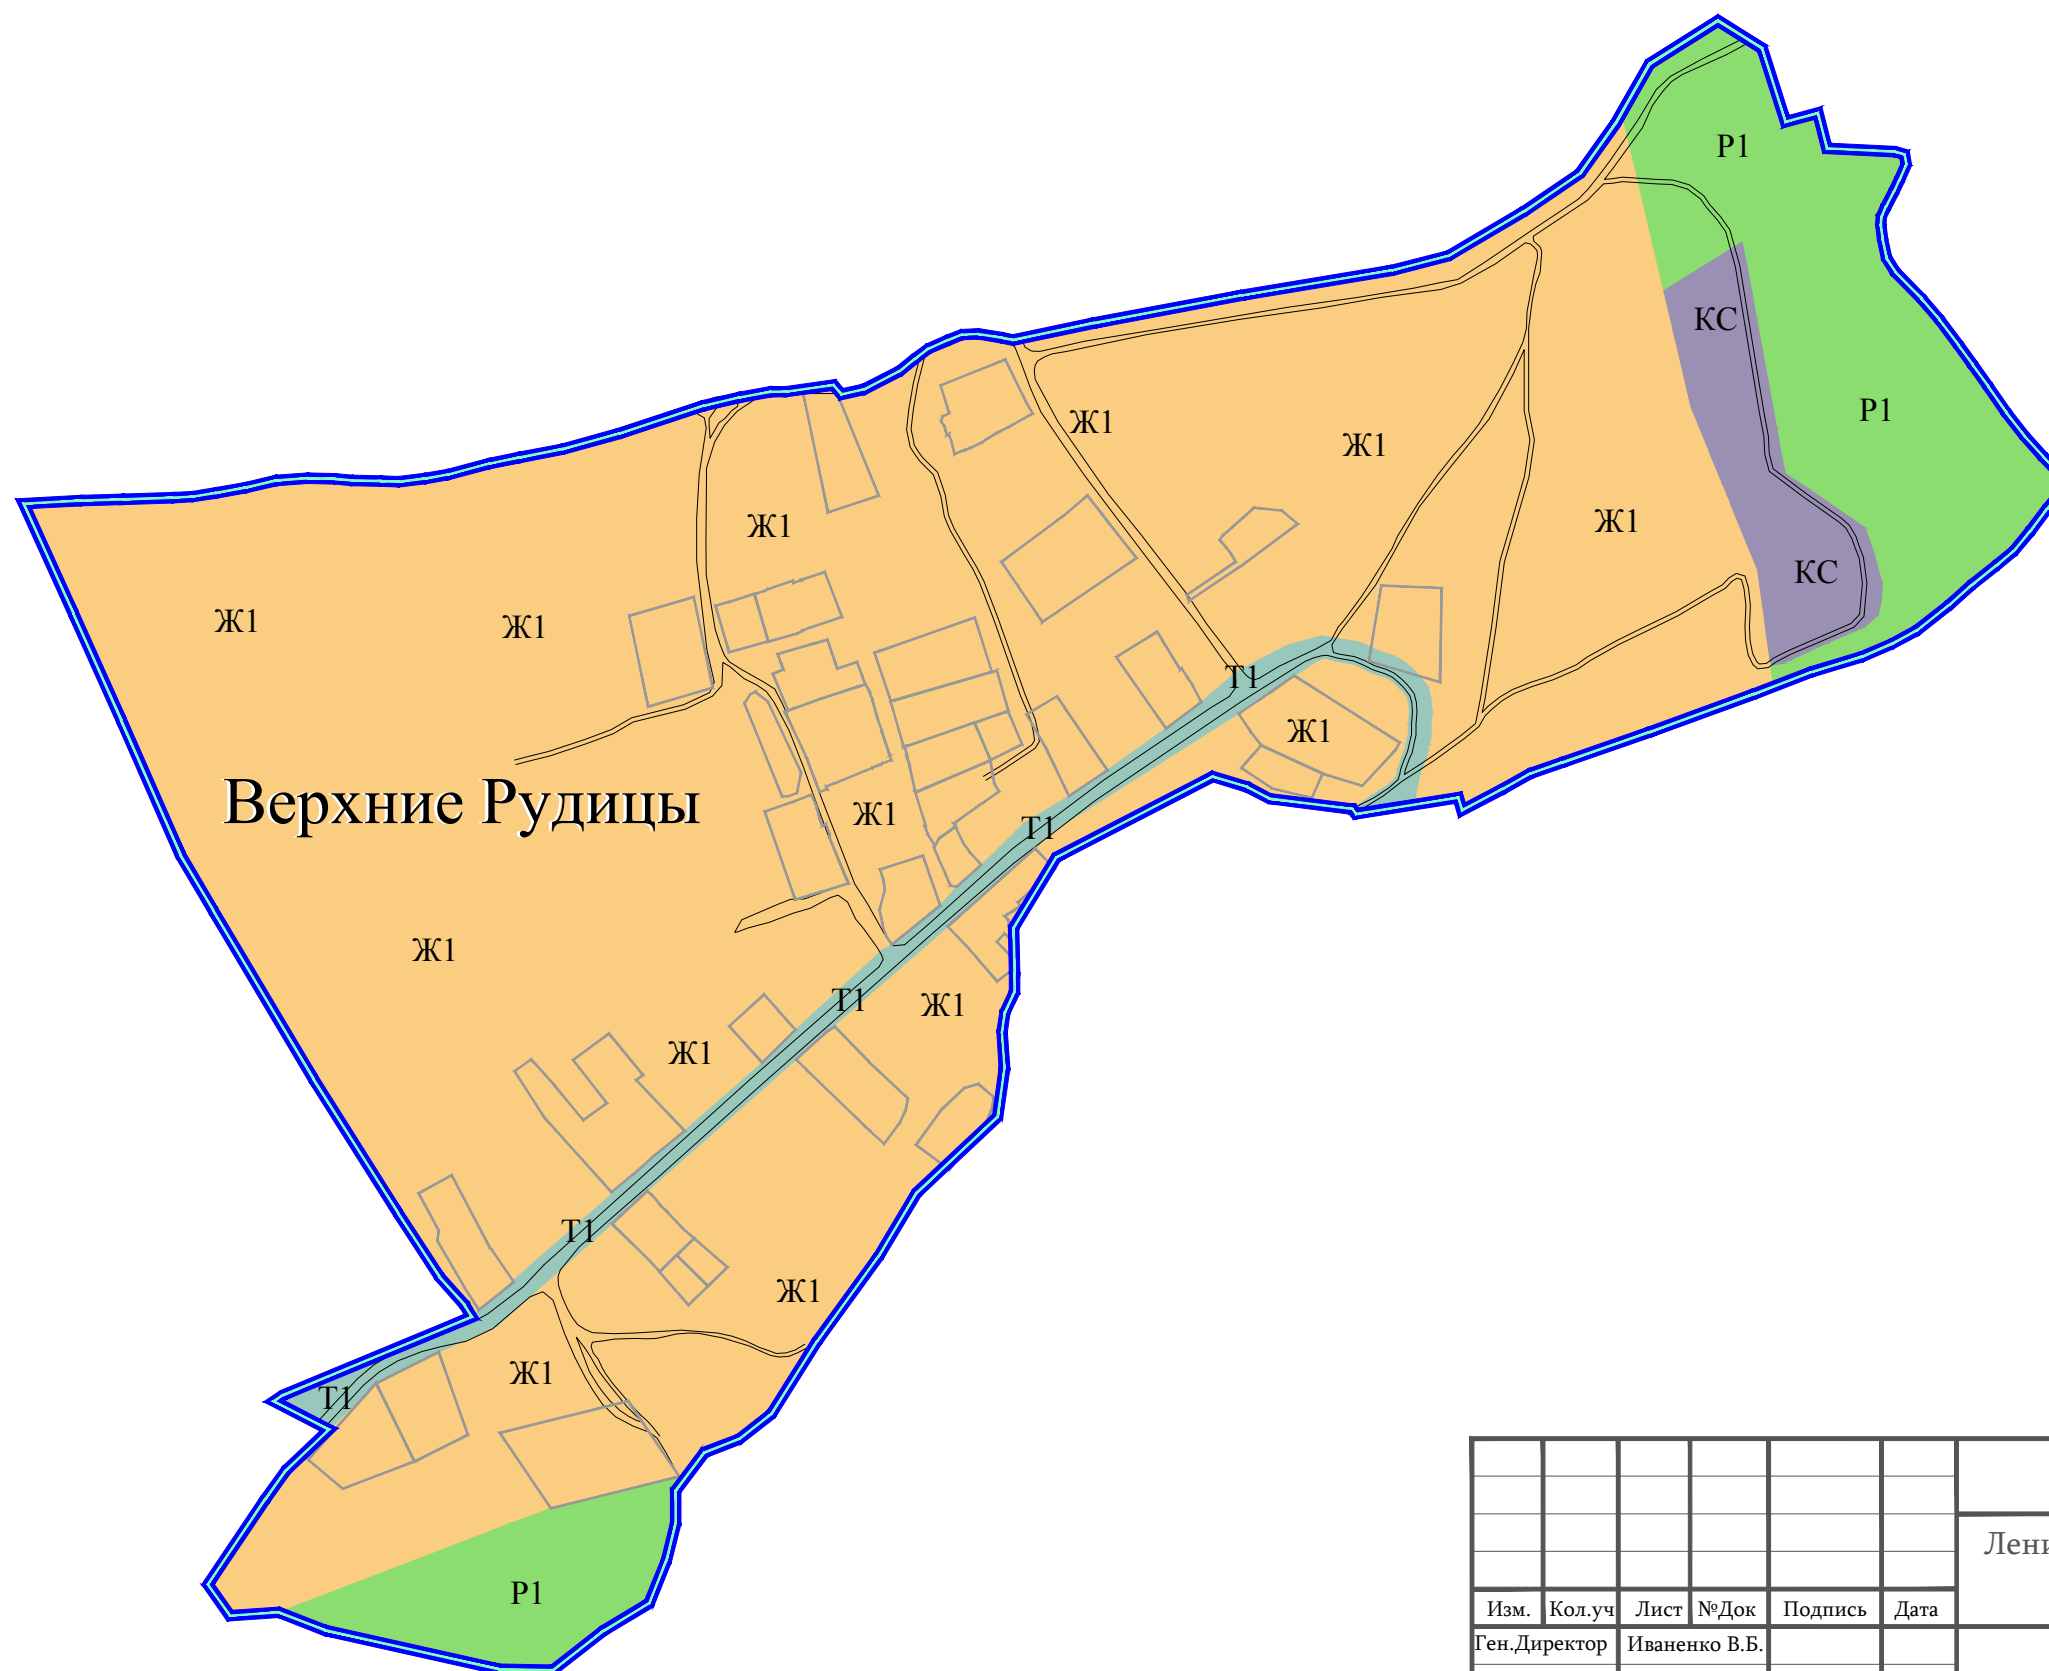


Памятник архитектуры - Усадьба Плаутина К.Ф. и вел.кн. Елены Павловны (парк с водным лабиринтом - 10 га, хоз.постройки) (Акт постановления на учет № 11-1 от 15.10.1983)



						Ленинградская область, Ломоносовский муниципальный район, МО Лопухинское сельское поселение			
Изм.	Кол.уч	Лист	№Док	Подпись	Дата	Правила землепользования и застройки	Стадия	Лист	Листов
Ген.Директор	Иваненко В.Б.						ПЗЗ	2	2
ГАП	Проскурина А.В.								
ГИП	Родионова Ю.Ю.								
Архитектор						Карта зон с особыми условиями использования территории. Карта границ территорий объектов культурного наследия. дер. Старые Медуши М 1:5000	ООО "АЦМИ"РЕГИОН-ИНВЕСТ"		

Правила землепользования и застройки части территории Лопухинского сельского поселения
Ломоносовского муниципального района Ленинградской области применительно к дер. Верхние Рудицы

Карта градостроительного зонирования территории




УСЛОВНЫЕ ОБОЗНАЧЕНИЯ:


-  границы населённых пунктов
-  границы земельных участков, прошедших процедуру межевания

ТЕРРИТОРИАЛЬНЫЕ ЗОНЫ:


Жилые зоны:

-  Ж1 Зона застройки индивидуальными жилыми домами


Зоны транспортной инфраструктуры:

-  Т1 Зона улично-дорожной сети

Зоны производственного назначения:

-  КС Зона размещения объектов коммунально-складского назначения

Зоны рекреационного назначения:

-  Р1 Зона зеленых насаждений общего пользования

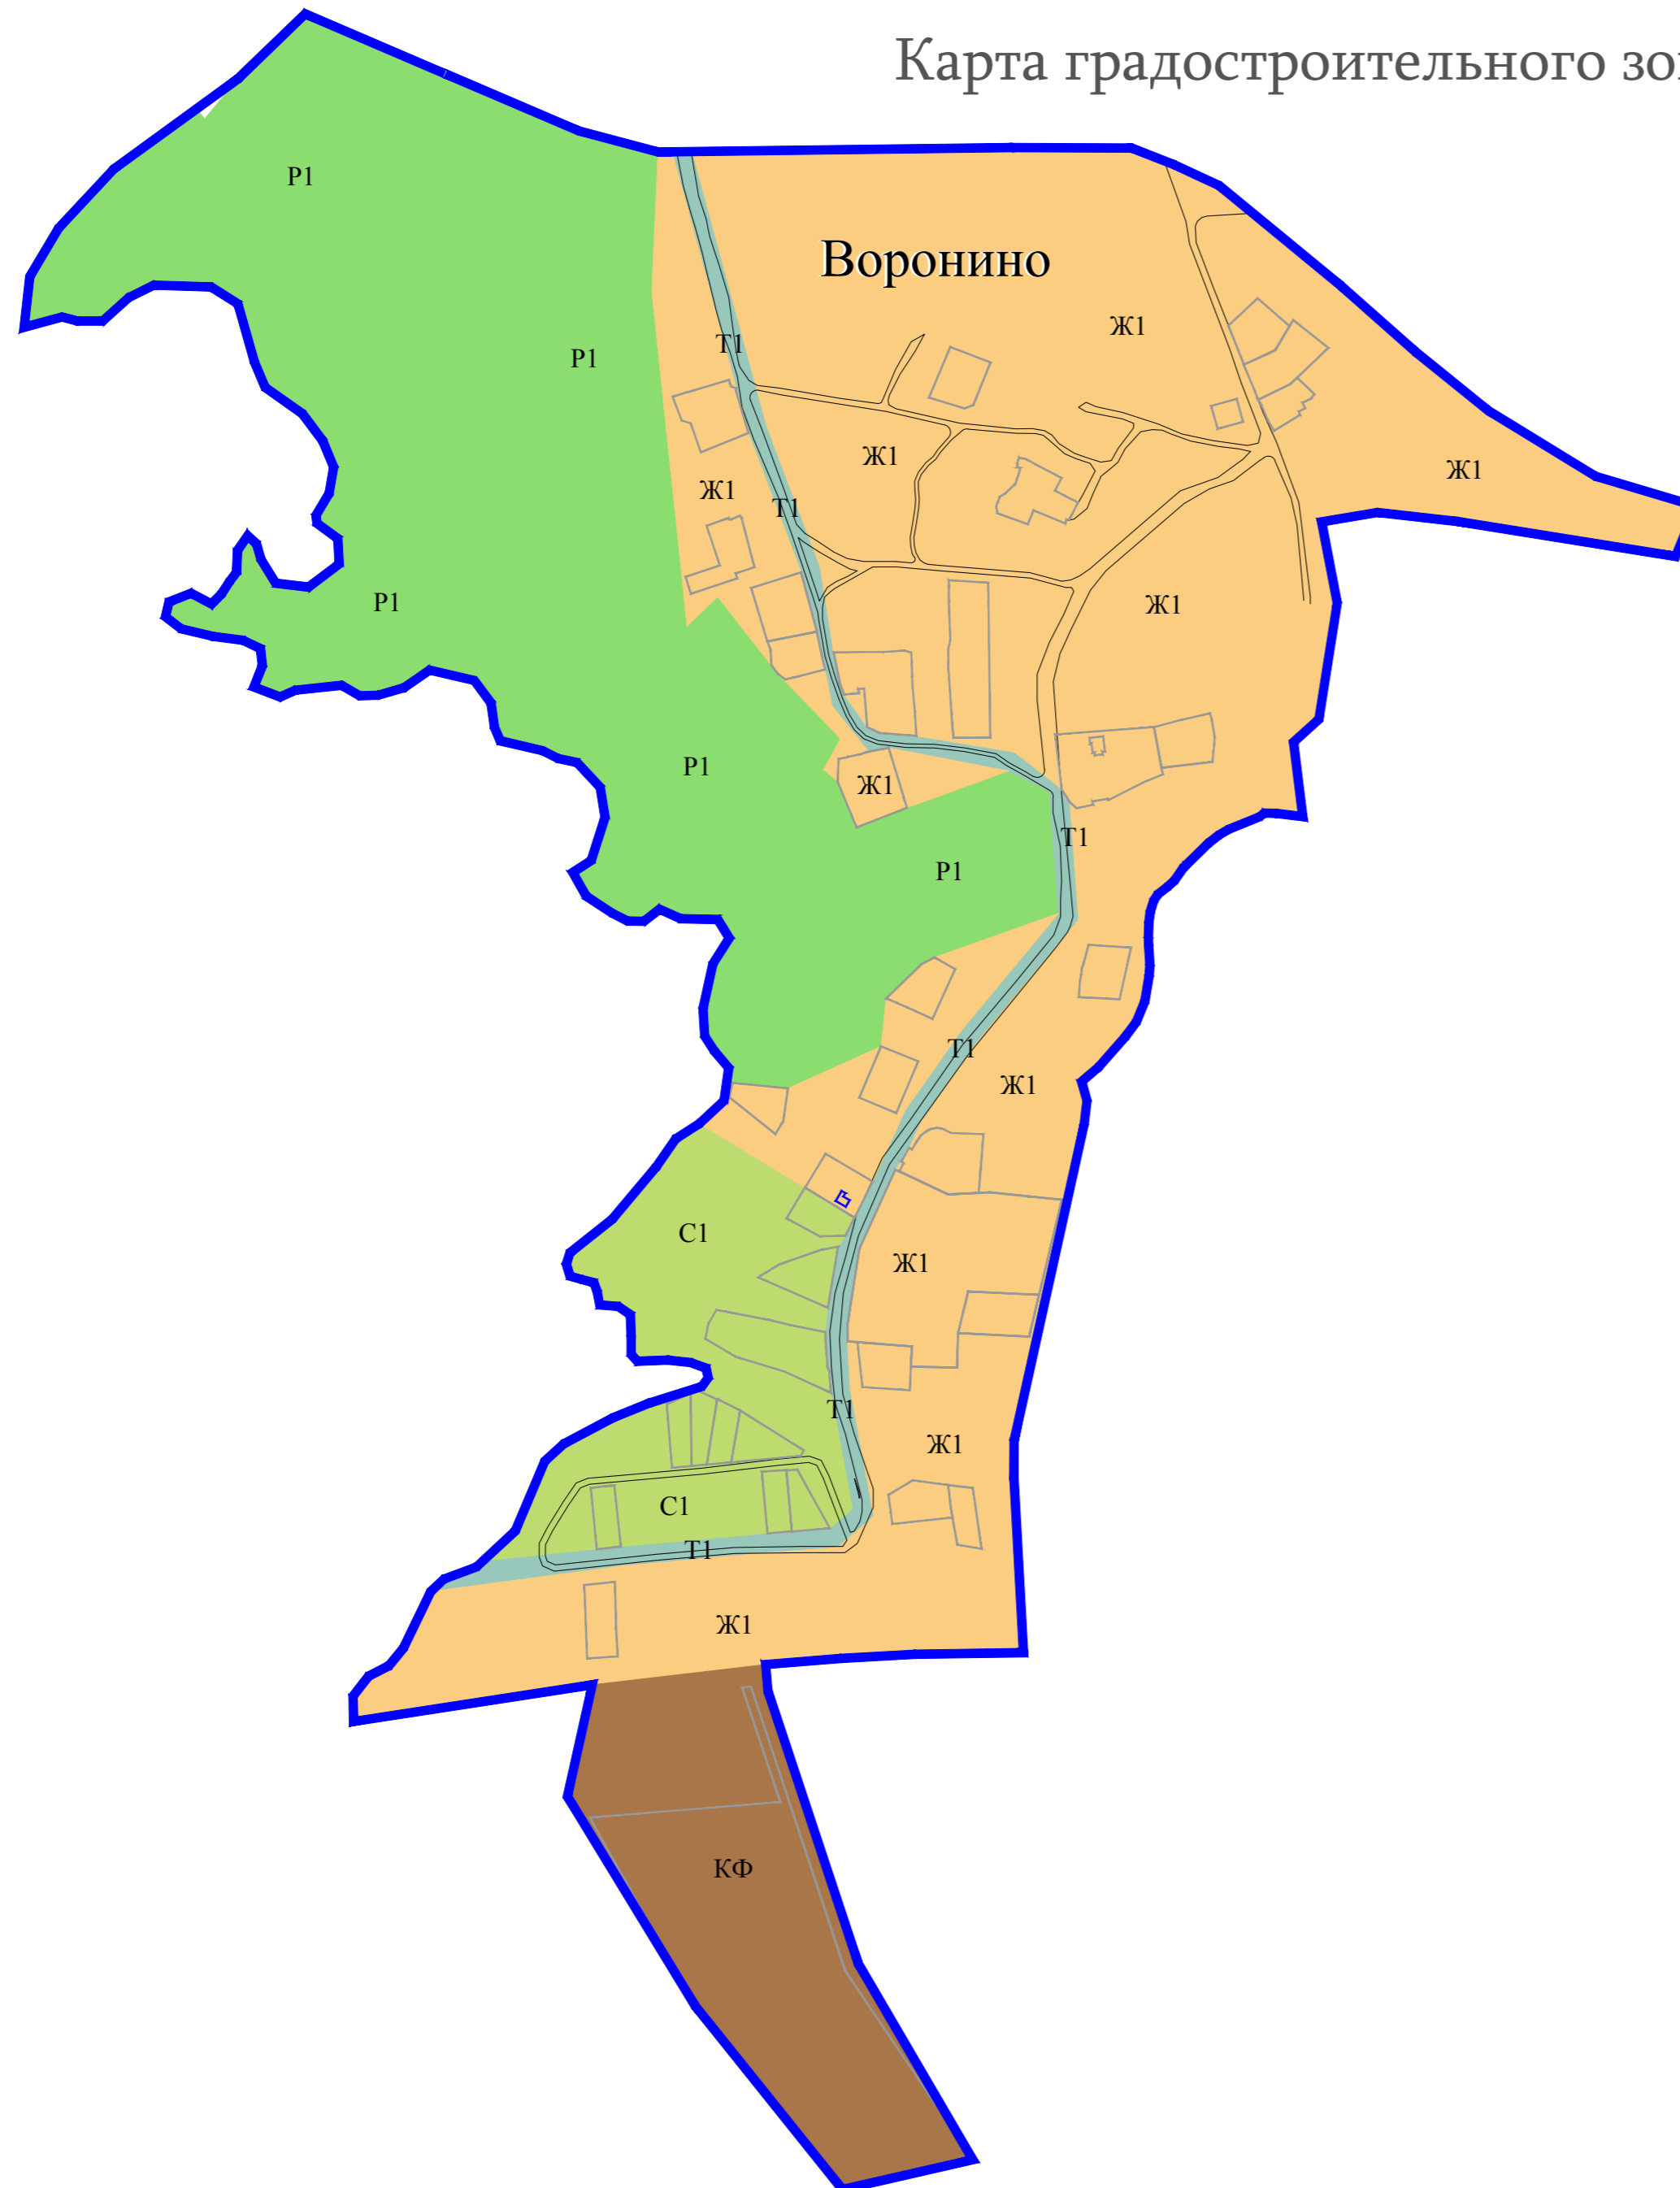
УЛИЧНО-ДОРОЖНАЯ СЕТЬ:




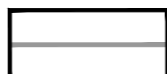
						Ленинградская область, Ломоносовский муниципальный район, МО Лопухинское сельское поселение			
Изм.	Кол.уч	Лист	№Док	Подпись	Дата	Правила землепользования и застройки	Стадия	Лист	Листов
Ген.Директор	Иваненко В.Б.						ПЗЗ	1	2
ГАП	Проскурина А.В.								
ГИП	Родионова Ю.Ю.								
Архитектор						Карта градостроительного зонирования территории. дер. Верхние Рудицы	ООО "АЦМИ"РЕГИОН-ИНВЕСТ"		
						М 1:5000			

Правила землепользования и застройки части территории Лопухинского сельского поселения
Ломоносовского муниципального района Ленинградской области применительно к дер. Воронино

Карта градостроительного зонирования территории

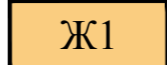


УСЛОВНЫЕ ОБОЗНАЧЕНИЯ:


-  границы населённых пунктов
-  границы земельных участков, прошедших процедуру межевания

ТЕРРИТОРИАЛЬНЫЕ ЗОНЫ:


Жилые зоны:

-  Ж1 Зона застройки индивидуальными жилыми домами


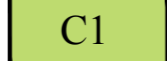
Зоны транспортной инфраструктуры:

-  Т1 Зона улично-дорожной сети

Зоны рекреационного назначения:

-  Р1 Зона зеленых насаждений общего пользования

Зоны сельскохозяйственного использования:

-  КФ Зона, предназначенная для ведения крестьянских (фермерских)
-  С1 Зона, предназначенная для ведения коллективных садоводств

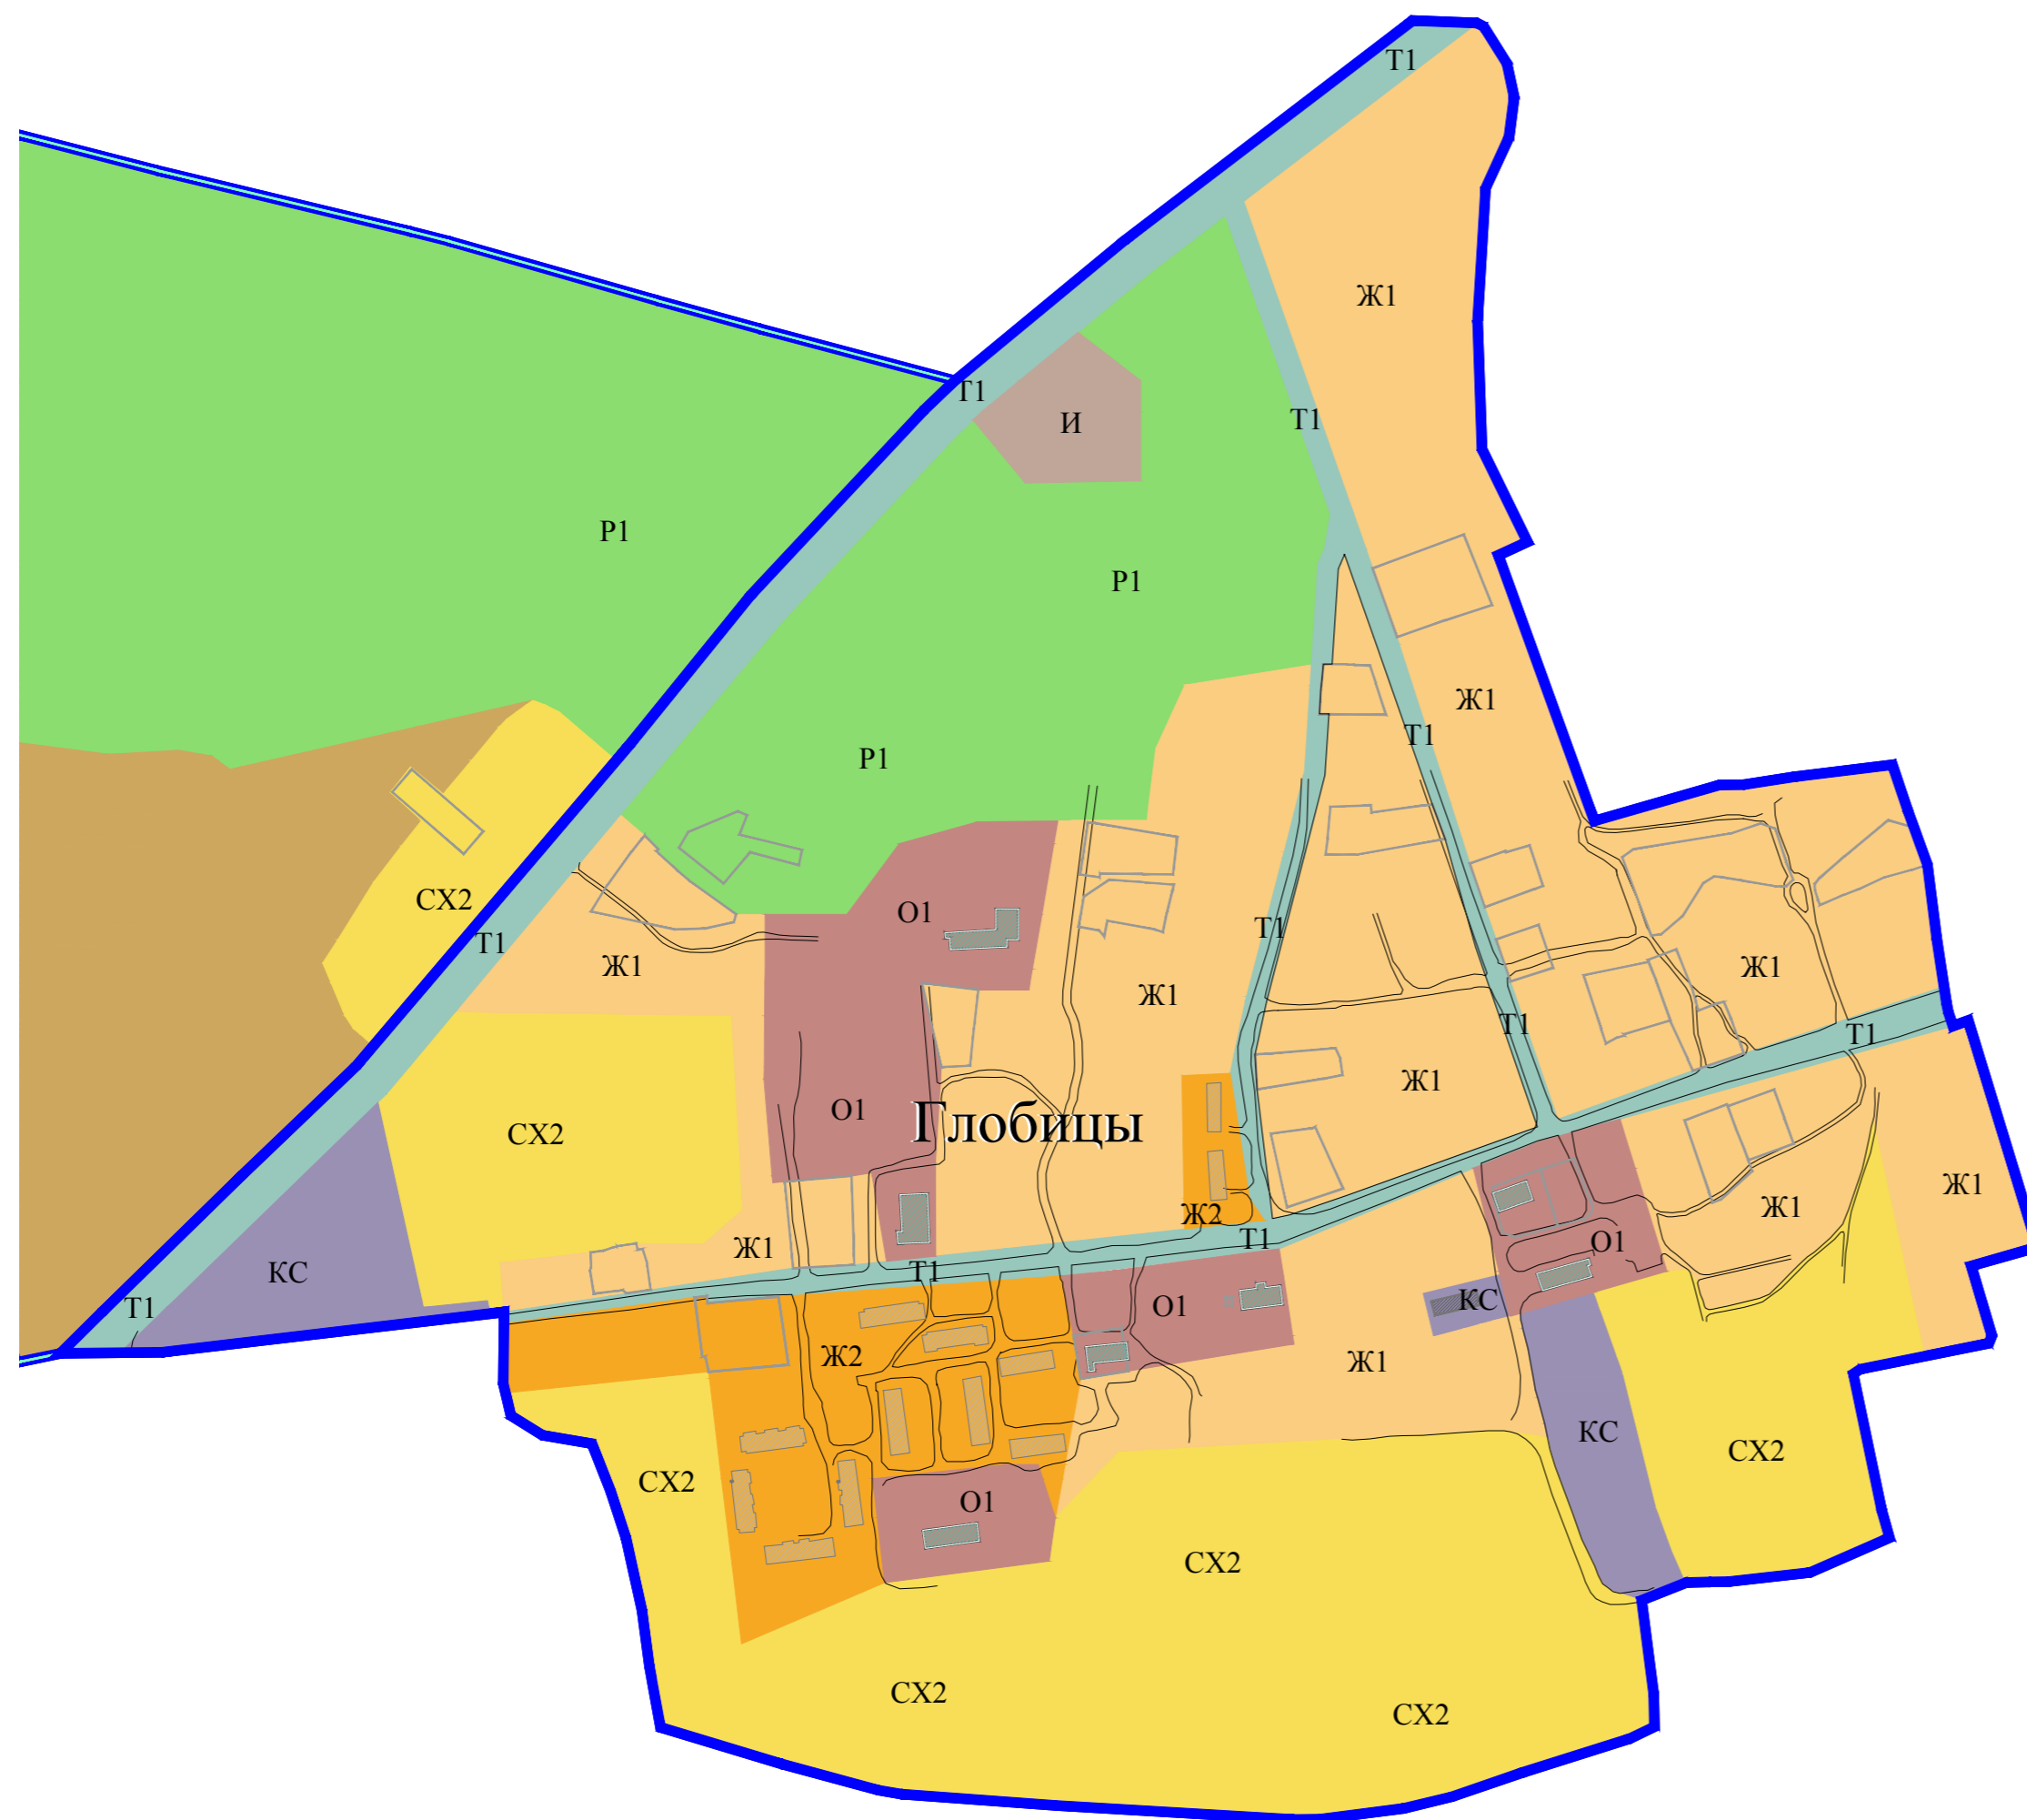
УЛИЧНО-ДОРОЖНАЯ СЕТЬ:




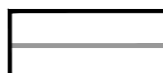
						Ленинградская область, Ломоносовский муниципальный район, МО Лопухинское сельское поселение				
Изм.	Кол.уч	Лист	№Док	Подпись	Дата	Правила землепользования и застройки		Стадия	Лист	Листов
Ген.Директор				Иваненко В.Б.		ГИП		ПЗЗ	1	2
Архитектор				Родионова Ю.Ю.		Карта градостроительного зонирования территории. дер. Воронино		ООО "АЦМИ"РЕГИОН-ИНВЕСТ"		
						М 1:5000				

Правила землепользования и застройки части территории Лопухинского сельского поселения
Ломоносовского муниципального района Ленинградской области применительно к дер. Глобицы

Карта градостроительного зонирования территории

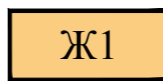



УСЛОВНЫЕ ОБОЗНАЧЕНИЯ:

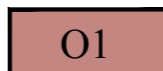
-  границы населённых пунктов
-  границы земельных участков, прошедших процедуру межевания

ТЕРРИТОРИАЛЬНЫЕ ЗОНЫ:

Жилые зоны:

-  Ж1 Зона застройки индивидуальными жилыми домами
-  Ж2 Зона застройки малоэтажными жилыми домами

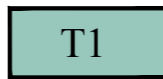
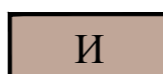
Общественно-деловые зоны:

-  О1 Зона многофункциональной общественно-деловой застройки


Зоны производственного назначения:

-  КС Зона размещения объектов коммунально-складского назначения

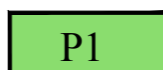
Зоны инженерной и транспортной инфраструктур:

-  Т1 Зона улично-дорожной сети
-  И Зона размещения объектов инженерной инфраструктуры

Зоны сельскохозяйственного использования:

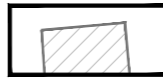

-  СХ2 Зона, предназначенная для ведения коллективных огородов

Зоны рекреационного назначения:

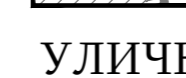
-  Р1 Зона зеленых насаждений общего пользования

ОБЪЕКТЫ КАПИТАЛЬНОГО СТРОИТЕЛЬСТВА,
ОТНОСЯЩИЕСЯ К СЛЕДУЮЩИМ ОБЛАСТЯМ:

объекты жилищного строительства

-  социальное обеспечение населения
-  инженерно-техническое обеспечение

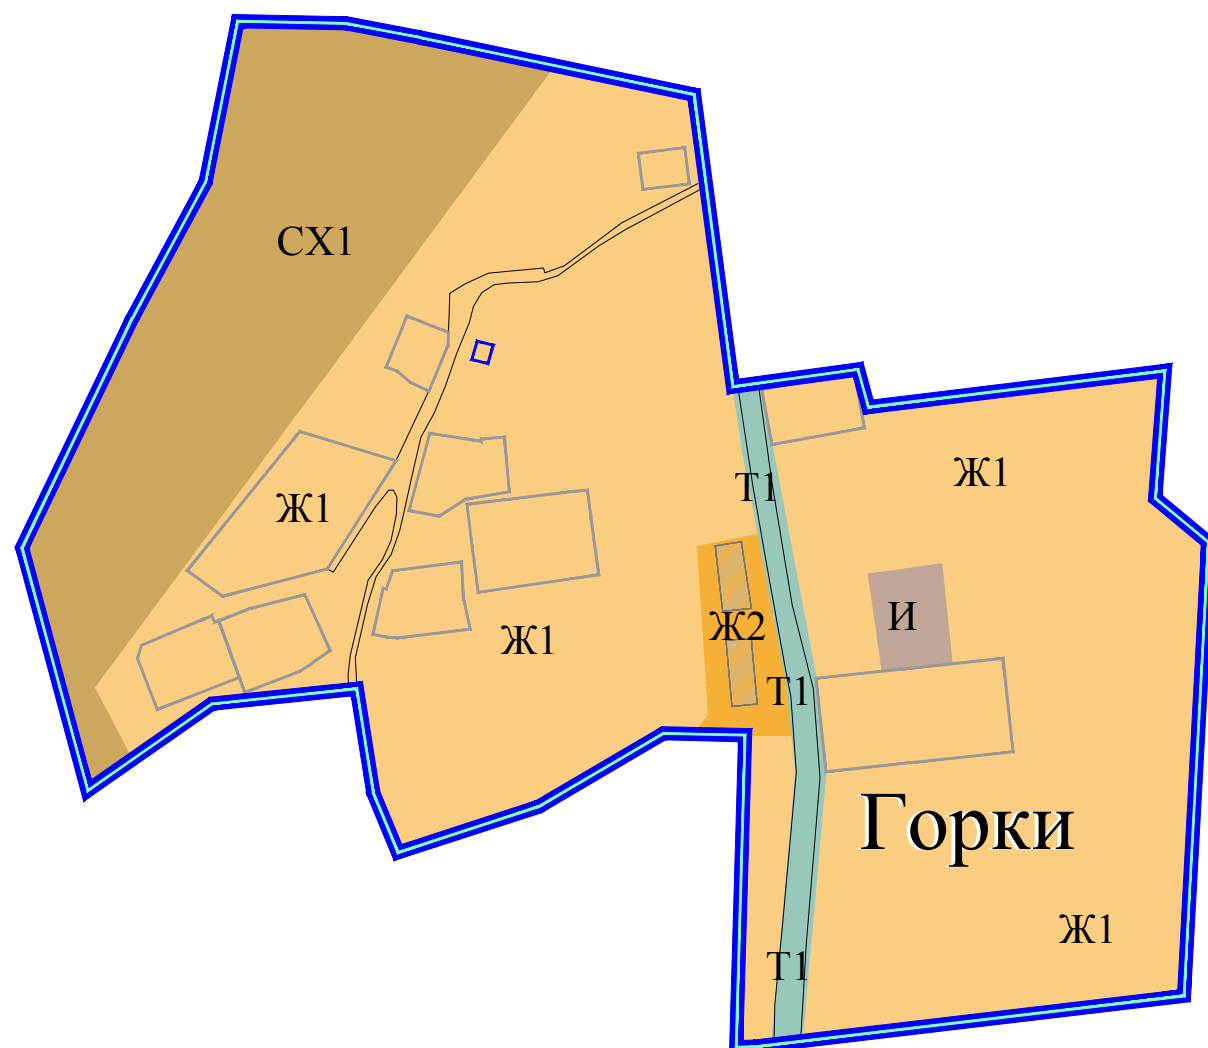
УЛИЧНО-ДОРОЖНАЯ СЕТЬ:



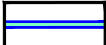
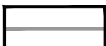
						Ленинградская область, Ломоносовский муниципальный район, МО Лопухинское сельское поселение			
Изм.	Кол.уч	Лист	№Док	Подпись	Дата				
Ген.Директор				Иваненко В.Б.		Правила землепользования и застройки	Стадия	Лист	Листов
ГАП				Проскурина А.В.		Карта градостроительного зонирования территории. дер. Глобицы М 1:5000	ПЗЗ	1	2
ГИП							ООО "АЦМИ"РЕГИОН-ИНВЕСТ"		
Архитектор				Родионова Ю.Ю.					

Правила землепользования и застройки части территории Лопухинского сельского поселения
Ломоносовского муниципального района Ленинградской области применительно к дер. Горки

Карта градостроительного зонирования территории

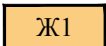



УСЛОВНЫЕ ОБОЗНАЧЕНИЯ:

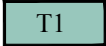

-  границы населённых пунктов
-  границы земельных участков, прошедших процедуру межевания

ТЕРРИТОРИАЛЬНЫЕ ЗОНЫ:

Жилые зоны:

-  Ж1 Зона застройки индивидуальными жилыми домами
-  Ж2 Зона застройки малоэтажными жилыми домами

Зоны транспортной инфраструктуры:

-  Т1 Зона улично-дорожной сети
-  И Зона размещения объектов инженерной инфраструктуры

ОБЪЕКТЫ КАПИТАЛЬНОГО СТРОИТЕЛЬСТВА,
ОТНОСЯЩИЕСЯ К СЛЕДУЮЩИМ ОБЛАСТЯМ:

объекты жилищного строительства



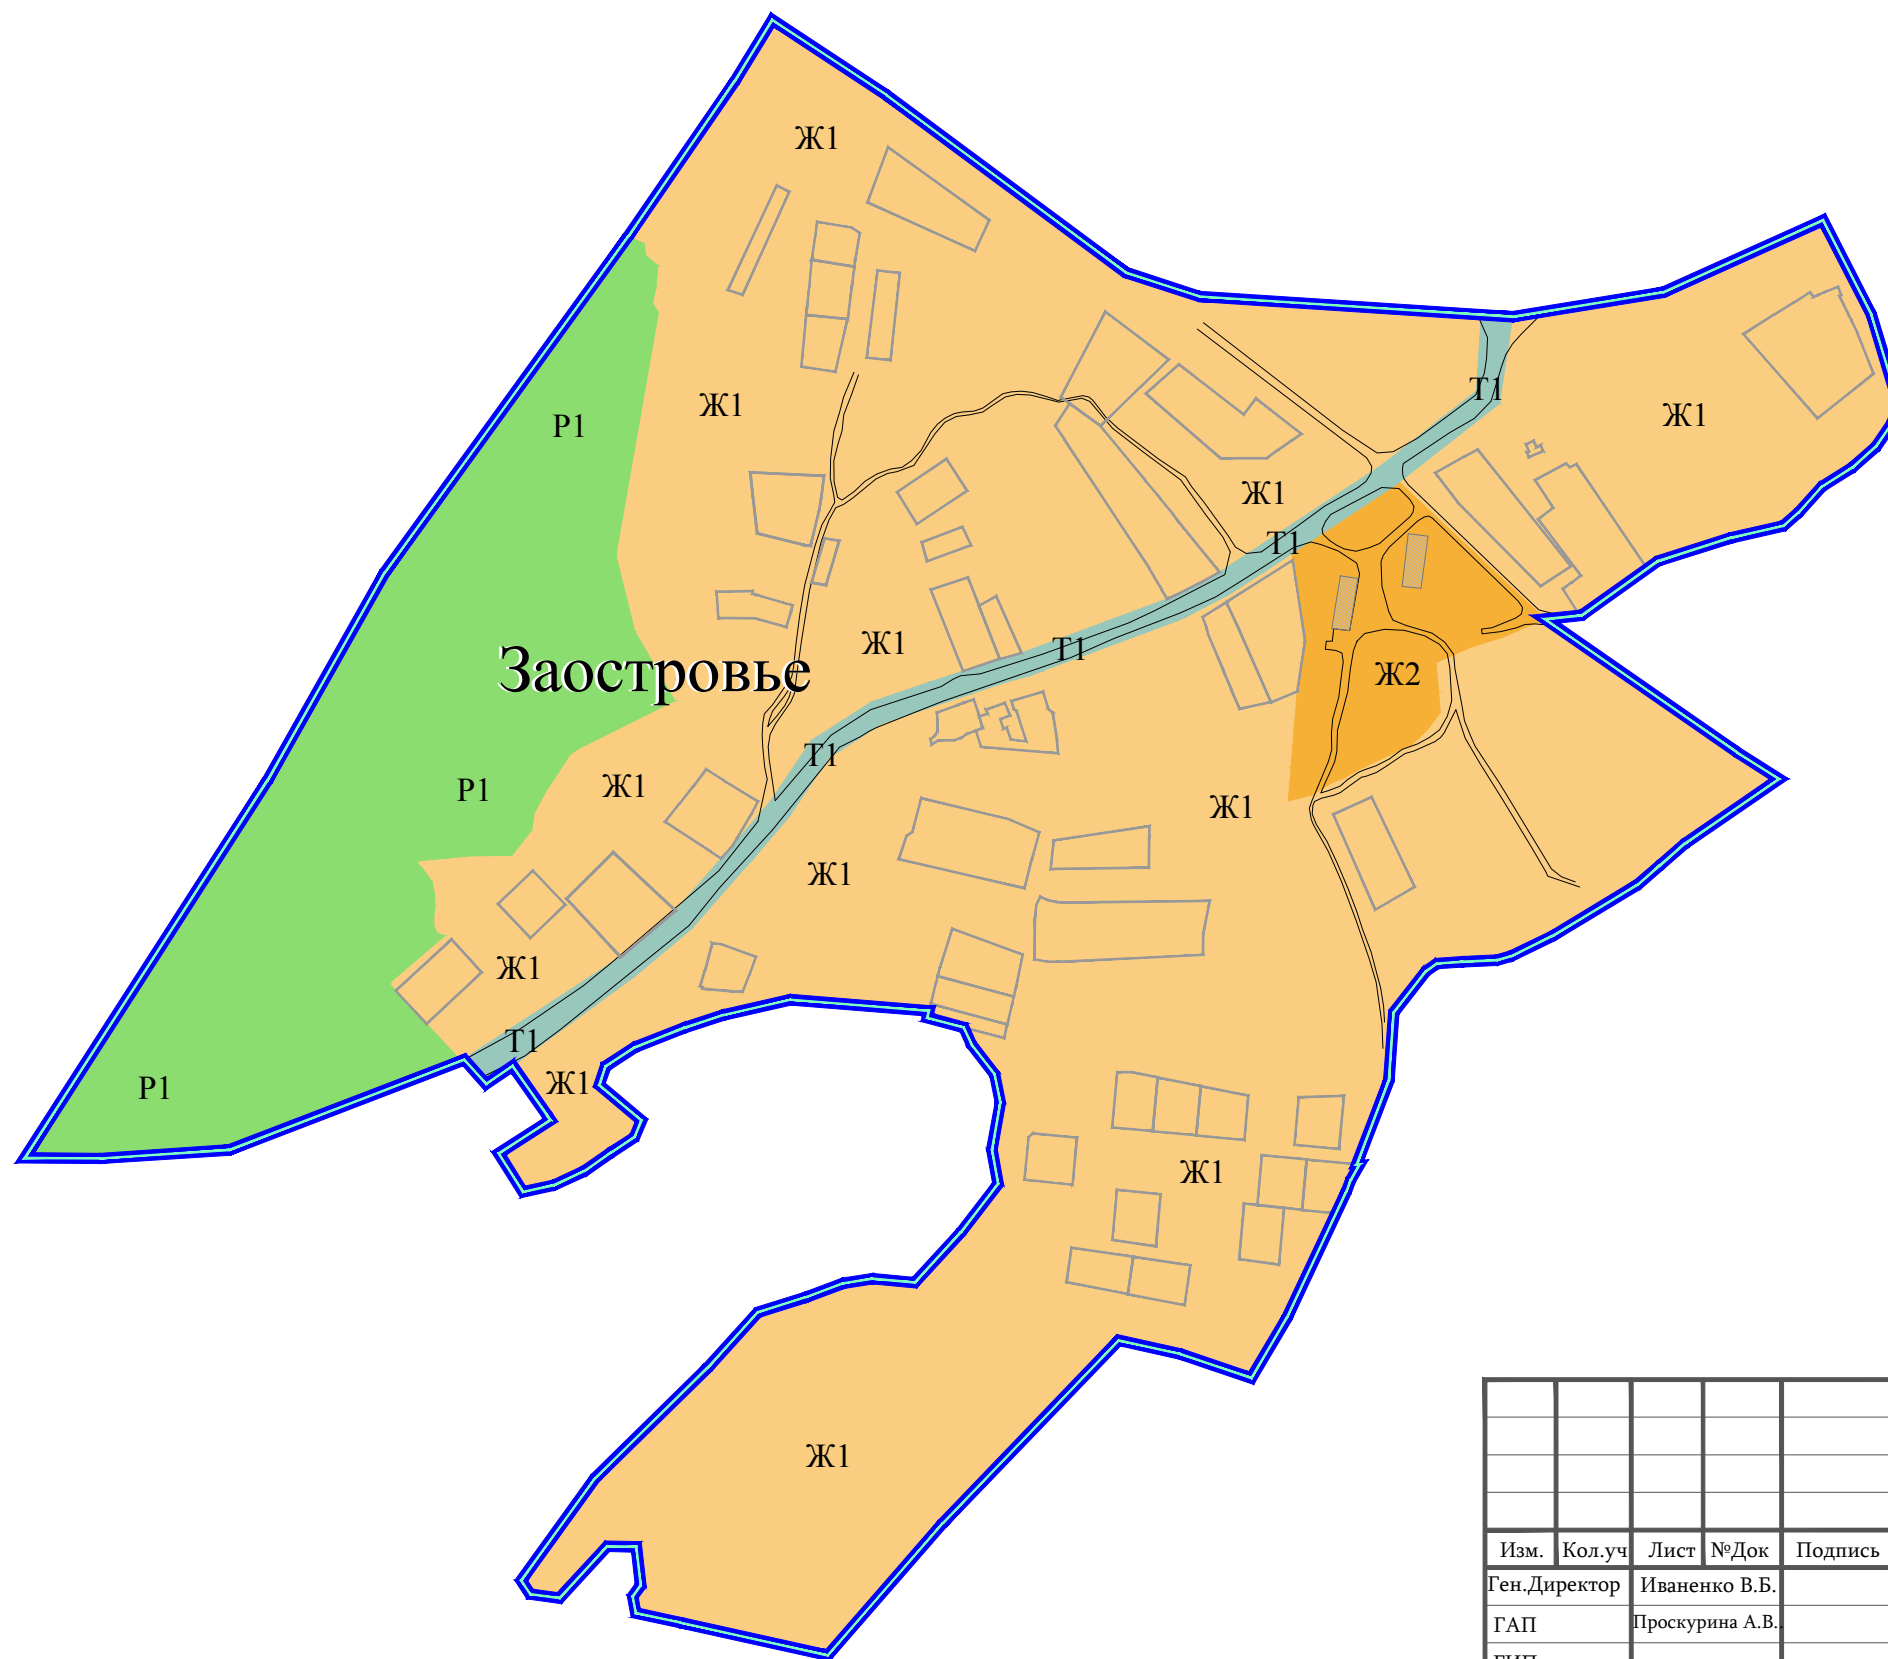
УЛИЧНО-ДОРОЖНАЯ СЕТЬ:





						Ленинградская область, Ломоносовский муниципальный район, МО Лопухинское сельское поселение			
Изм.	Кол.уч	Лист	№Док	Подпись	Дата	Правила землепользования и застройки	Стадия	Лист	Листов
Ген.Директор				Иваненко В.Б.			ПЗЗ	1	2
ГАП				Проскурина А.В.					
ГИП									
Архитектор				Родионова Ю.Ю.		Карта градостроительного зонирования территории. дер. Горки М 1:4000	ООО "АЦМИ"РЕГИОН-ИНВЕСТ"		

Правила землепользования и застройки части территории Лопухинского сельского поселения
Ломоносовского муниципального района Ленинградской области применительно к дер. Заостровье

Карта градостроительного зонирования территории

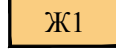



УСЛОВНЫЕ ОБОЗНАЧЕНИЯ:


-  границы населённых пунктов
-  границы земельных участков, прошедших процедуру межевания

ТЕРРИТОРИАЛЬНЫЕ ЗОНЫ:


Жилые зоны:

-  Ж1 Зона застройки индивидуальными жилыми домами
-  Ж2 Зона застройки малоэтажными жилыми домами

Зоны транспортной инфраструктуры:

-  Т1 Зона улично-дорожной сети

Зоны рекреационного назначения:

-  Р1 Зона зеленых насаждений общего пользования

ОБЪЕКТЫ КАПИТАЛЬНОГО СТРОИТЕЛЬСТВА, ОТНОСЯЩИЕСЯ К СЛЕДУЮЩИМ ОБЛАСТЯМ:

объекты жилищного строительства



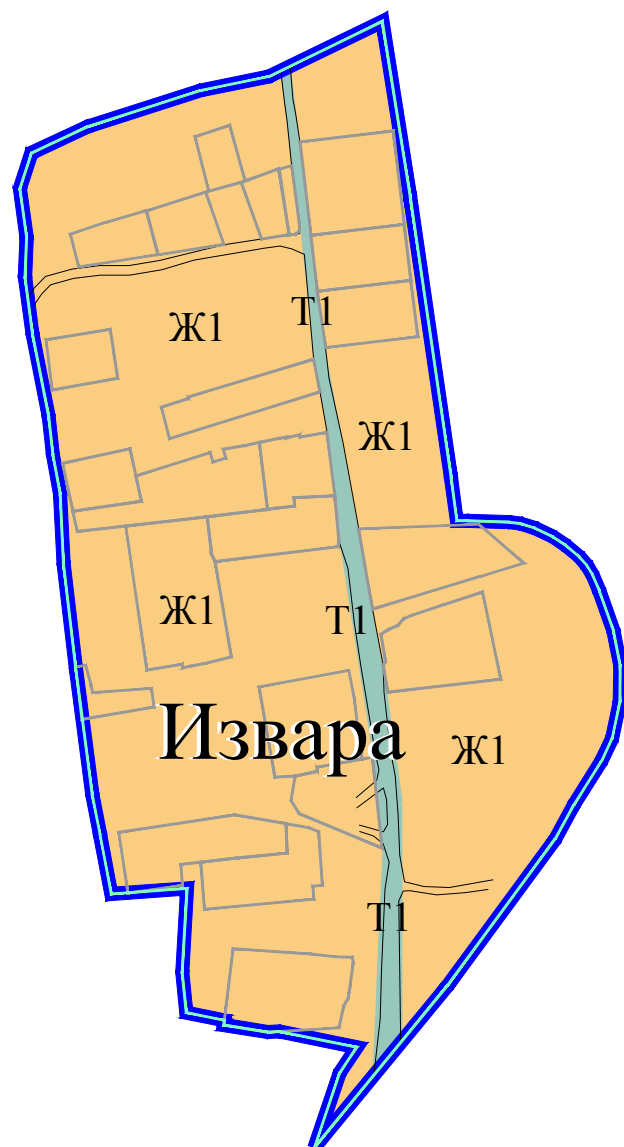
УЛИЧНО-ДОРОЖНАЯ СЕТЬ:





						Ленинградская область, Ломоносовский муниципальный район, МО Лопухинское сельское поселение			
Изм.	Кол.уч	Лист	№Док	Подпись	Дата	Правила землепользования и застройки	Стадия	Лист	Листов
Ген.Директор				Иваненко В.Б.			ПЗЗ	1	2
ГАП				Проскурина А.В.		Карта градостроительного зонирования территории. дер. Заостровье М 1:5000	ООО "АЦМИ"РЕГИОН-ИНВЕСТ"		
ГИП				Родионова Ю.Ю.					
Архитектор									

Правила землепользования и застройки части территории Лопухинского сельского поселения
Ломоносовского муниципального района Ленинградской области применительно к дер. Извара

Карта градостроительного зонирования территории

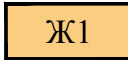



УСЛОВНЫЕ ОБОЗНАЧЕНИЯ:

-  границы населённых пунктов
-  границы земельных участков, прошедших процедуру межевания

ТЕРРИТОРИАЛЬНЫЕ ЗОНЫ:

Жилые зоны:

-  Ж1 Зона застройки индивидуальными жилыми домами
-  Т1 Зона улично-дорожной сети

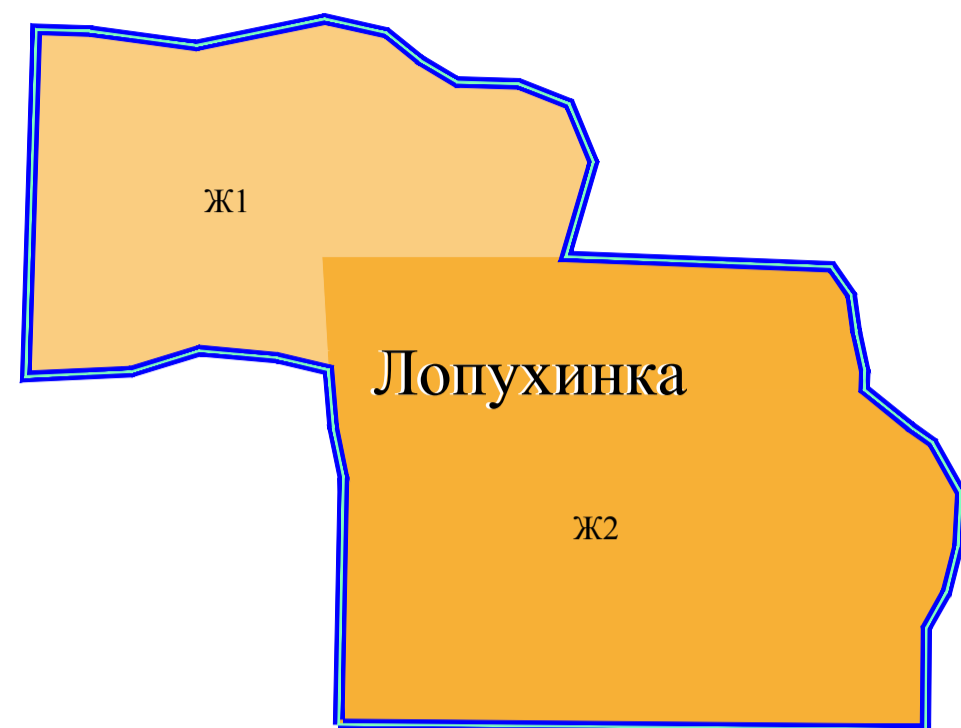
УЛИЧНО-ДОРОЖНАЯ СЕТЬ:



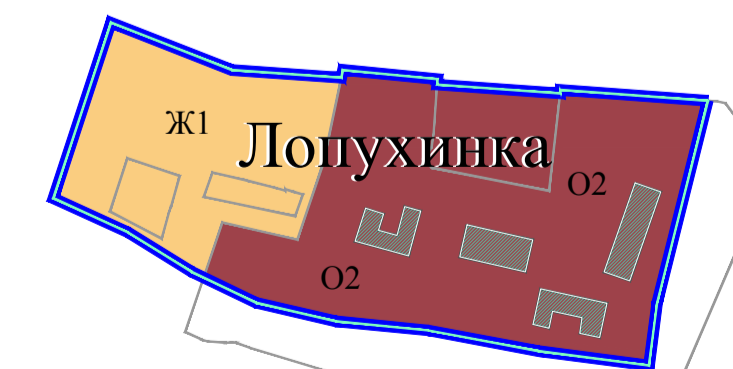
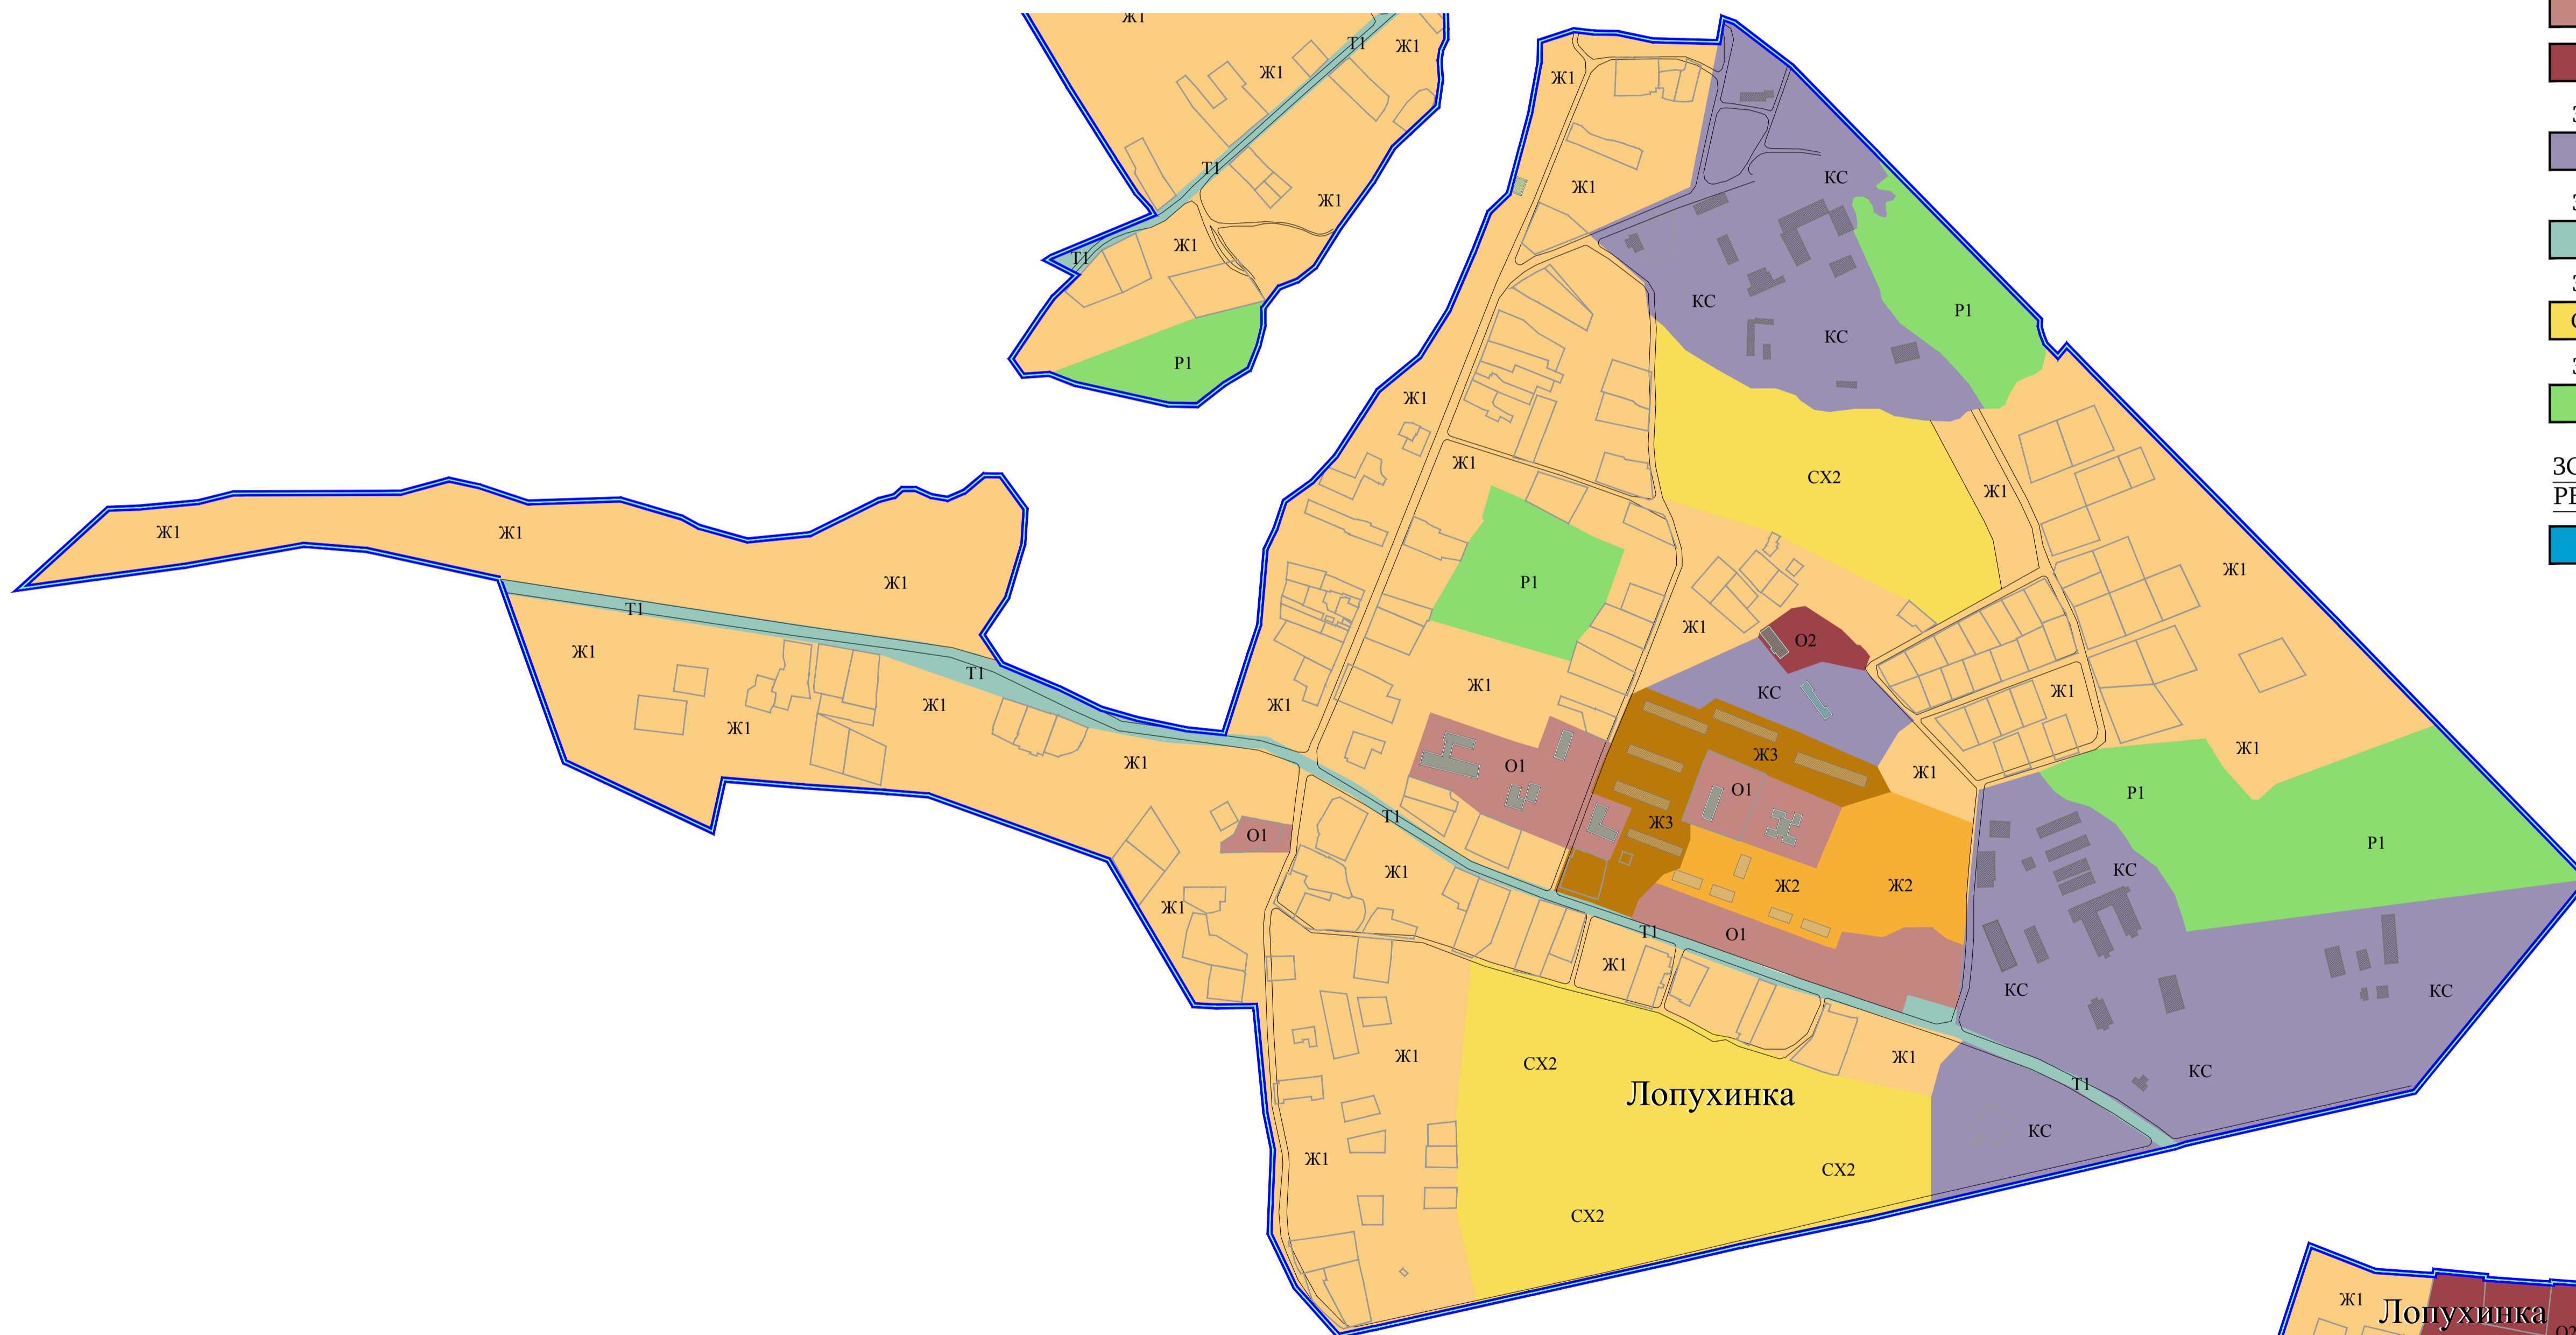
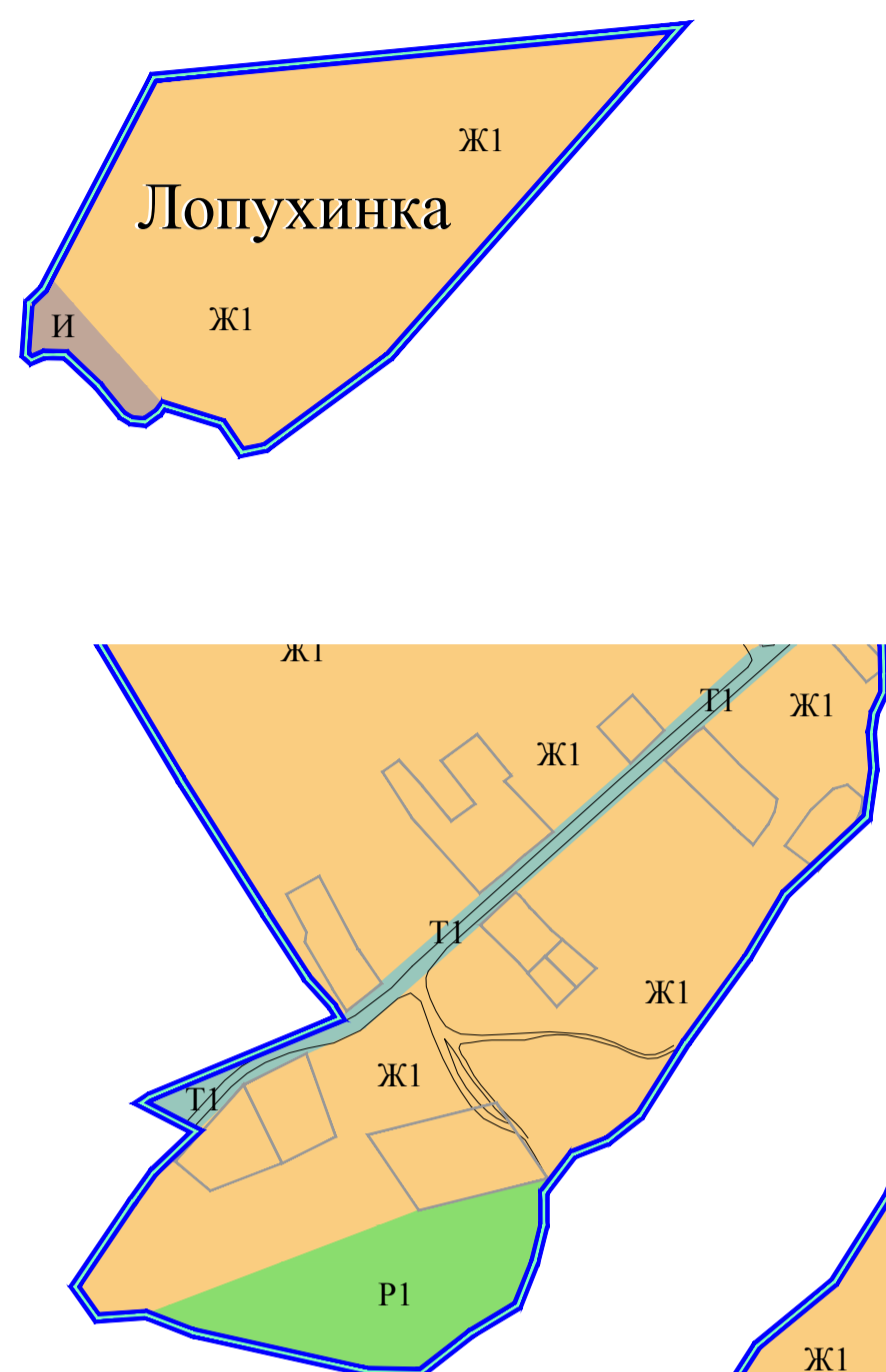
						Ленинградская область, Ломоносовский муниципальный район, МО Лопухинское сельское поселение			
Изм.	Кол.уч	Лист	№Док	Подпись	Дата	Правила землепользования и застройки	Стадия	Лист	Листов
Ген.Директор				Иваненко В.Б.			ПЗЗ	1	2
ГАП				Проскурина А.В.					
ГИП									
Архитектор				Родионова Ю.Ю.		Карта градостроительного зонирования территории. дер. Извара	ООО "АЦМИ"РЕГИОН-ИНВЕСТ"		
						М 1:4000			

**Правила землепользования и застройки части территории Лопухинского сельского поселения
Ломоносовского муниципального района Ленинградской области применительно к дер. Лопухинка
Карта градостроительного зонирования территории**

ФРАГМЕНТ 1.
ЧАСТЬ ТЕРРИТОРИИ ДЕР. ЛОПУХИНКА



ФРАГМЕНТ 2.
ЧАСТЬ ТЕРРИТОРИИ ДЕР. ЛОПУХИНКА



УСЛОВНЫЕ ОБОЗНАЧЕНИЯ:

- границы населённых пунктов
- границы земельных участков, прошедших процедуру межевания

ТЕРРИТОРИАЛЬНЫЕ ЗОНЫ:

- Жилые зоны:**
- Ж1 Зона застройки индивидуальными жилыми домами
 - Ж2 Зона застройки малоэтажными жилыми домами
 - Ж3 Зона застройки среднеэтажными жилыми домами
- Общественно-деловые зоны:**
- О1 Зона многофункциональной общественно-деловой застройки
 - О2 Зона объектов социального и коммунально-бытового назначения
- Зоны производственного назначения:**
- КС Зона размещения объектов коммунально-складского назначения
- Зоны транспортной инфраструктуры:**
- Т1 Зона улично-дорожной сети
- Зоны сельскохозяйственного использования:**
- СХ2 Зона, предназначенная для ведения коллективных огородов
- Зоны рекреационного назначения:**
- Р1 Зона зеленых насаждений общего пользования

ЗОНЫ, ДЛЯ КОТОРЫХ ГРАДОСТРОИТЕЛЬНЫЕ РЕГЛАМЕНТЫ НЕ УСТАНОВЛИВАЮТСЯ:

- Земли, покрытые поверхностными водами

ОБЪЕКТЫ КАПИТАЛЬНОГО СТРОИТЕЛЬСТВА, ОТНОСЯЩИЕСЯ К СЛЕДУЮЩИМ ОБЛАСТЯМ:

- объекты жилищного строительства**
-
- социальное обеспечение населения**
-
- инженерно-техническое обеспечение**
-

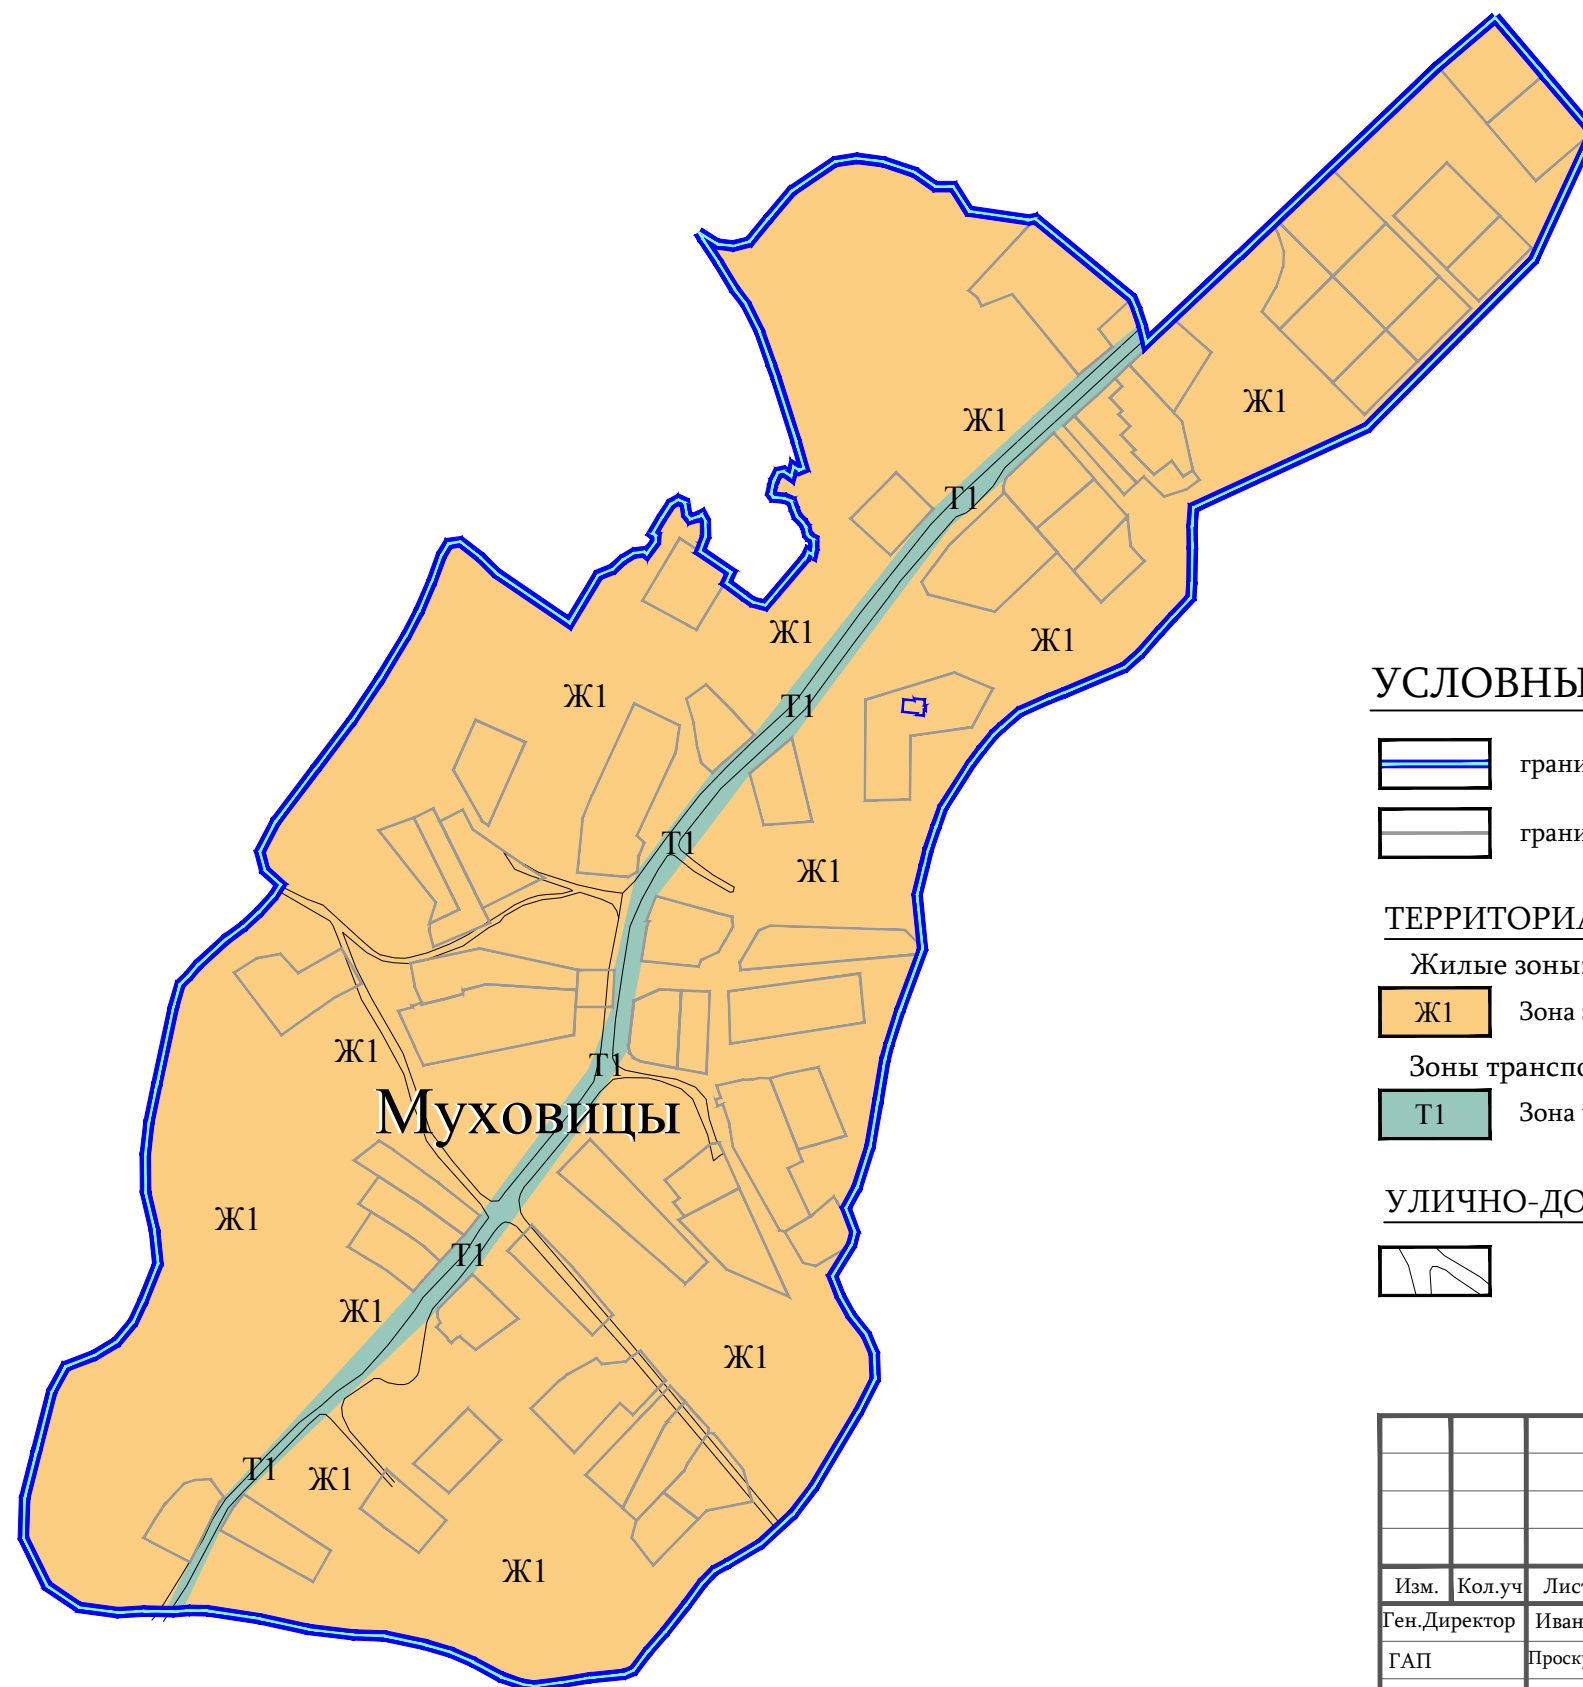
УЛИЧНО-ДОРОЖНАЯ СЕТЬ:





						Ленинградская область, Ломоносовский муниципальный район, МО Лопухинское сельское поселение			
Изм.	Кол.уч.	Лист	№Док	Подпись	Дата	Правила землепользования и застройки	Стадия	Лист	Листов
							ПЗЗ	1	2
						Карта градостроительного зонирования территории дер. Лопухинка М 1:5000			
						ООО "АЦМИ"РЕГИОН-ИНВЕСТ"			

Правила землепользования и застройки части территории Лопухинского сельского поселения
Ломоносовского муниципального района Ленинградской области применительно к дер. Муховицы

Карта градостроительного зонирования территории



УСЛОВНЫЕ ОБОЗНАЧЕНИЯ:


-  границы населённых пунктов
-  границы земельных участков, прошедших процедуру межевания

ТЕРРИТОРИАЛЬНЫЕ ЗОНЫ:

Жилые зоны:

-  Ж1 Зона застройки индивидуальными жилыми домами

Зоны транспортной инфраструктуры:

-  Т1 Зона улично-дорожной сети

УЛИЧНО-ДОРОЖНАЯ СЕТЬ:




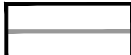
						Ленинградская область, Ломоносовский муниципальный район, МО Лопухинское сельское поселение			
Изм.	Кол.уч	Лист	№Док	Подпись	Дата	Правила землепользования и застройки	Стадия	Лист	Листов
Ген.Директор				Иваненко В.Б.			ПЗЗ	1	2
ГАП				Проскурина А.В.					
ГИП									
Архитектор				Родионова Ю.Ю.		Карта градостроительного зонирования территории. дер. Муховицы	ООО "АЦМИ"РЕГИОН-ИНВЕСТ"		
						М 1:5000			

Правила землепользования и застройки части территории Лопухинского сельского поселения
Ломоносовского муниципального района Ленинградской области применительно к дер. Никольское

Карта градостроительного зонирования территории

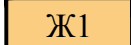


УСЛОВНЫЕ ОБОЗНАЧЕНИЯ:


-  границы населённых пунктов
-  границы земельных участков, прошедших процедуру межевания

ТЕРРИТОРИАЛЬНЫЕ ЗОНЫ:

Жилые зоны:

-  Ж1 Зона застройки индивидуальными жилыми домами

Зоны транспортной инфраструктуры:

-  Р1 Зона зеленых насаждений общего пользования

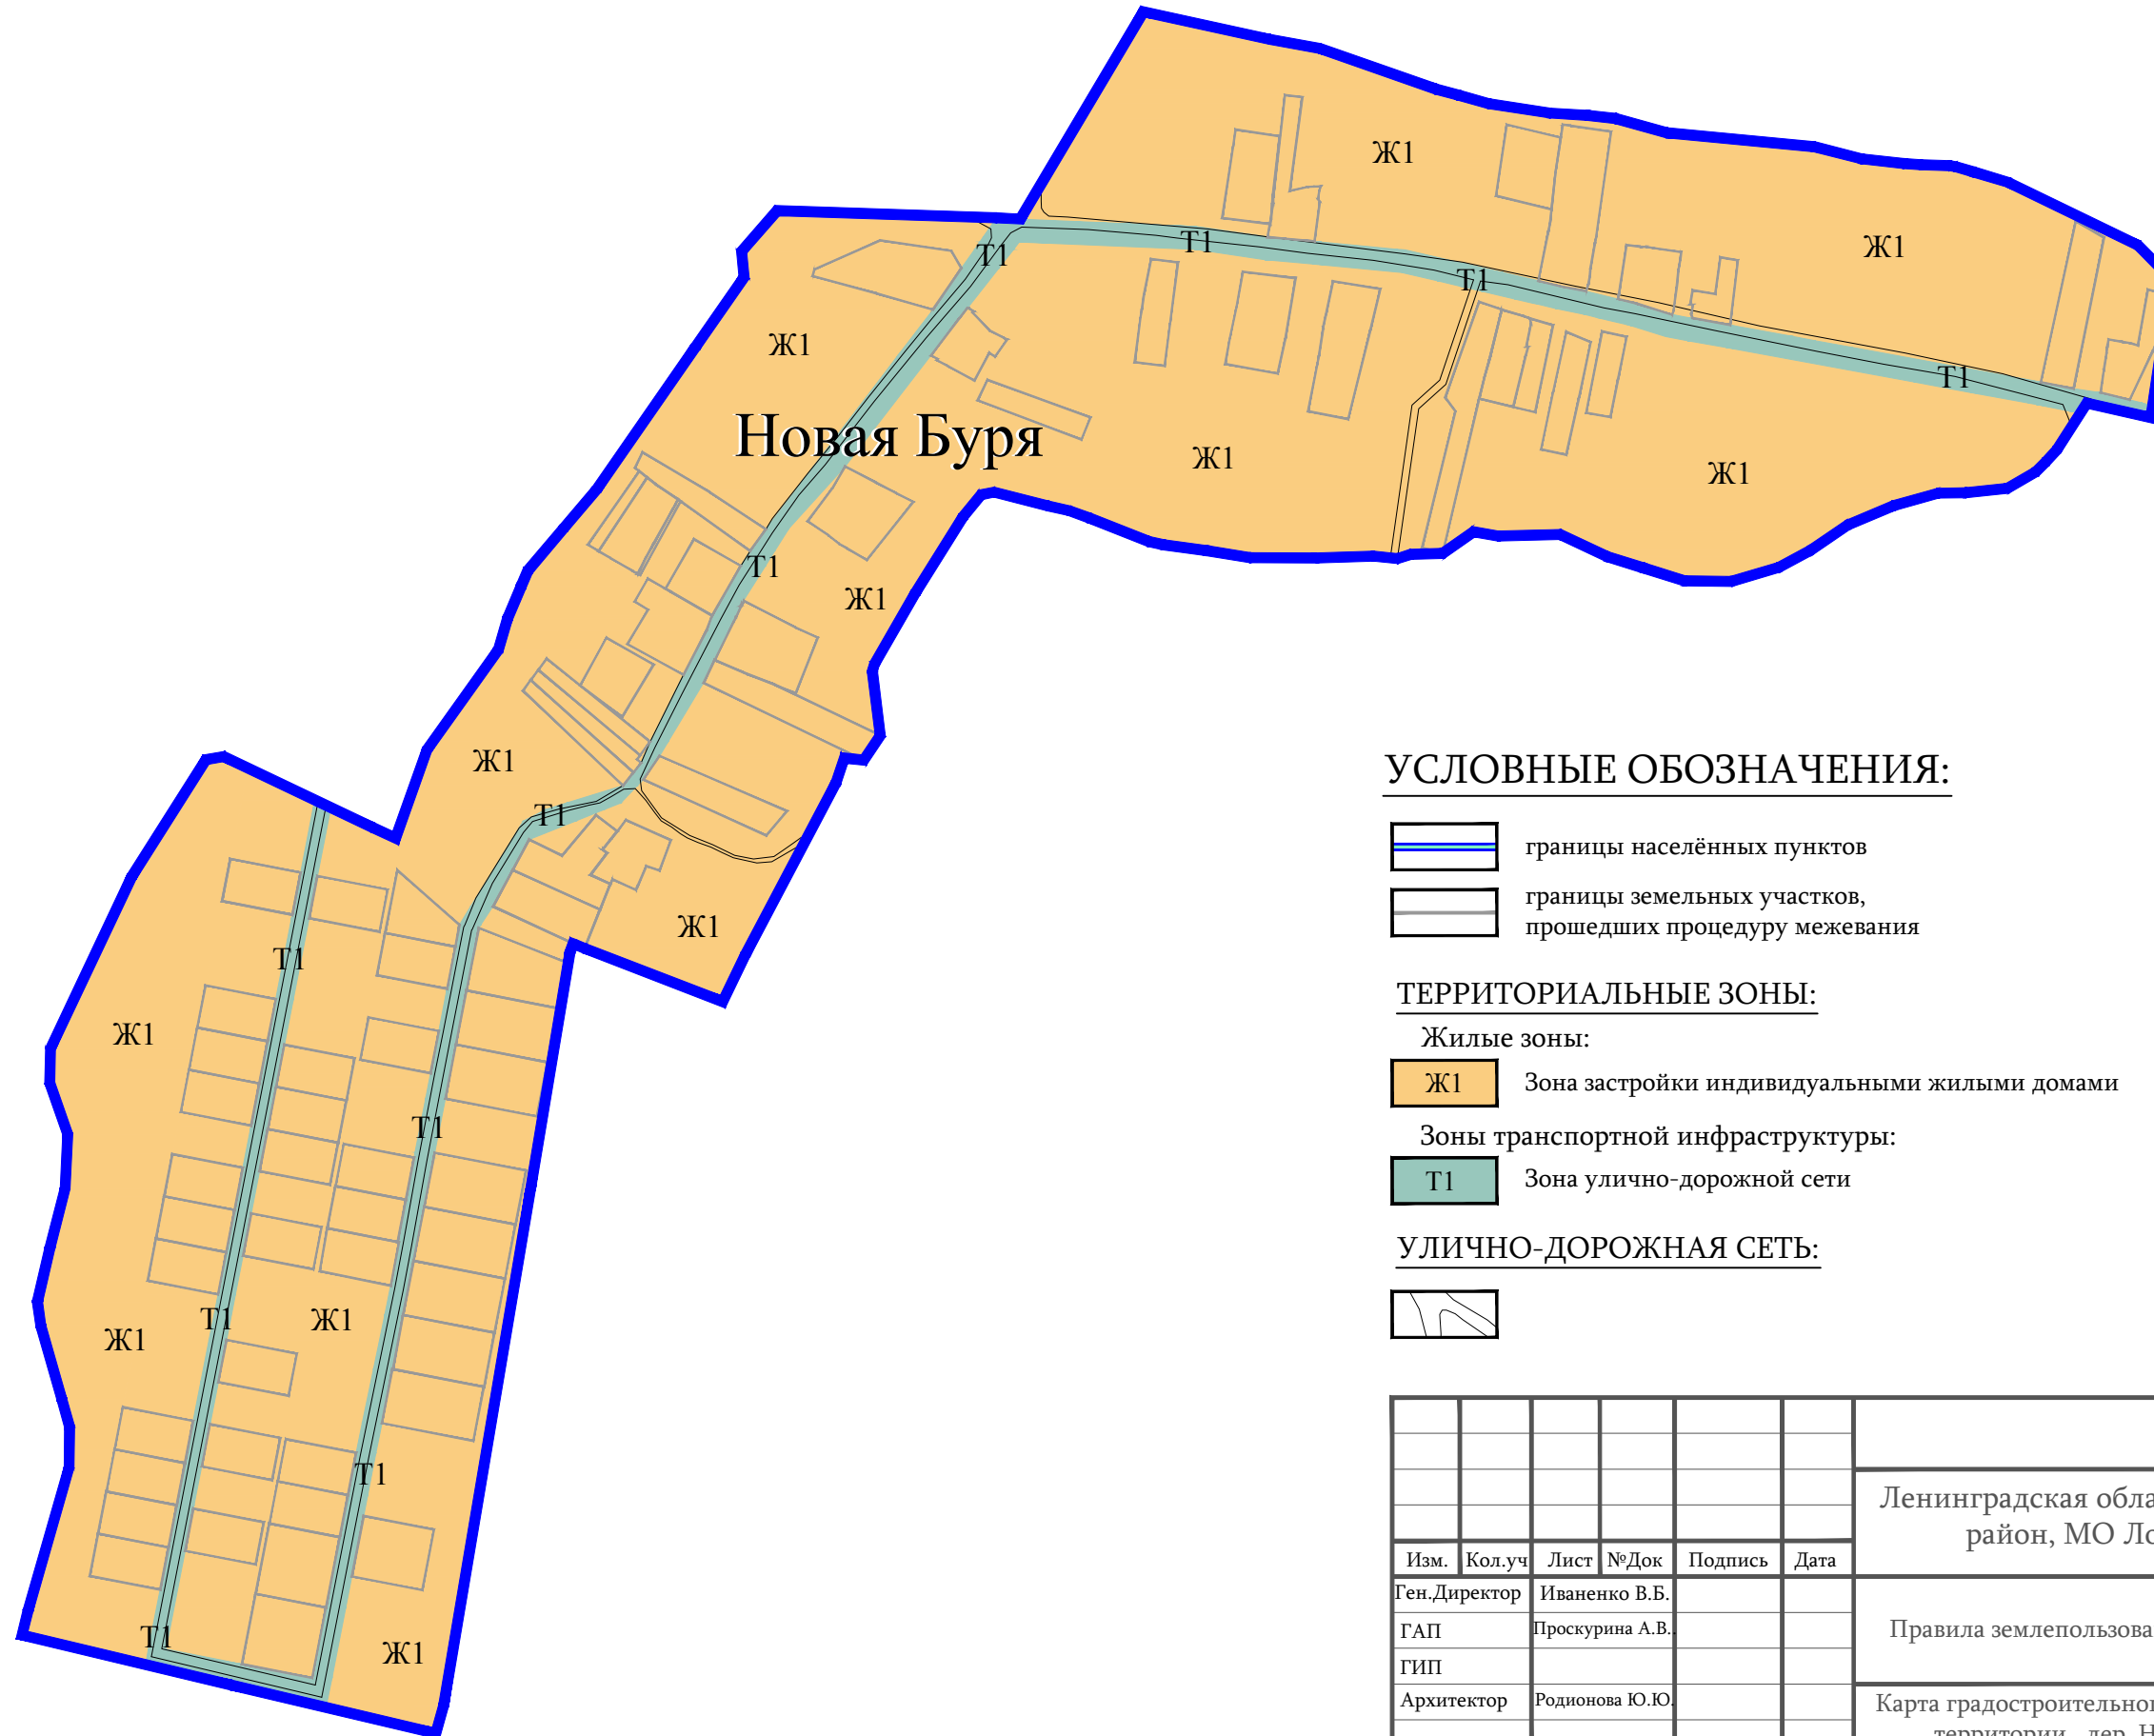
УЛИЧНО-ДОРОЖНАЯ СЕТЬ:





						Ленинградская область, Ломоносовский муниципальный район, МО Лопухинское сельское поселение				
Изм.	Кол.уч	Лист	№Док	Подпись	Дата	Правила землепользования и застройки		Стадия	Лист	Листов
Ген.Директор				Иваненко В.Б.		Карта градостроительного зонирования территории. дер. Никольское		ПЗЗ	1	2
ГАП				Проскурина А.В.		М 1:4000		ООО "АЦМИ"РЕГИОН-ИНВЕСТ"		
ГИП										
Архитектор				Родионова Ю.Ю.						

Правила землепользования и застройки части территории Лопухинского сельского поселения
Ломоносовского муниципального района Ленинградской области применительно к дер. Новая Буря



Карта градостроительного зонирования территории



УСЛОВНЫЕ ОБОЗНАЧЕНИЯ:

-  границы населённых пунктов
-  границы земельных участков, прошедших процедуру межевания

ТЕРРИТОРИАЛЬНЫЕ ЗОНЫ:

- Жилые зоны:**
-  **Ж1** Зона застройки индивидуальными жилыми домами
- Зоны транспортной инфраструктуры:**
-  **Т1** Зона улично-дорожной сети

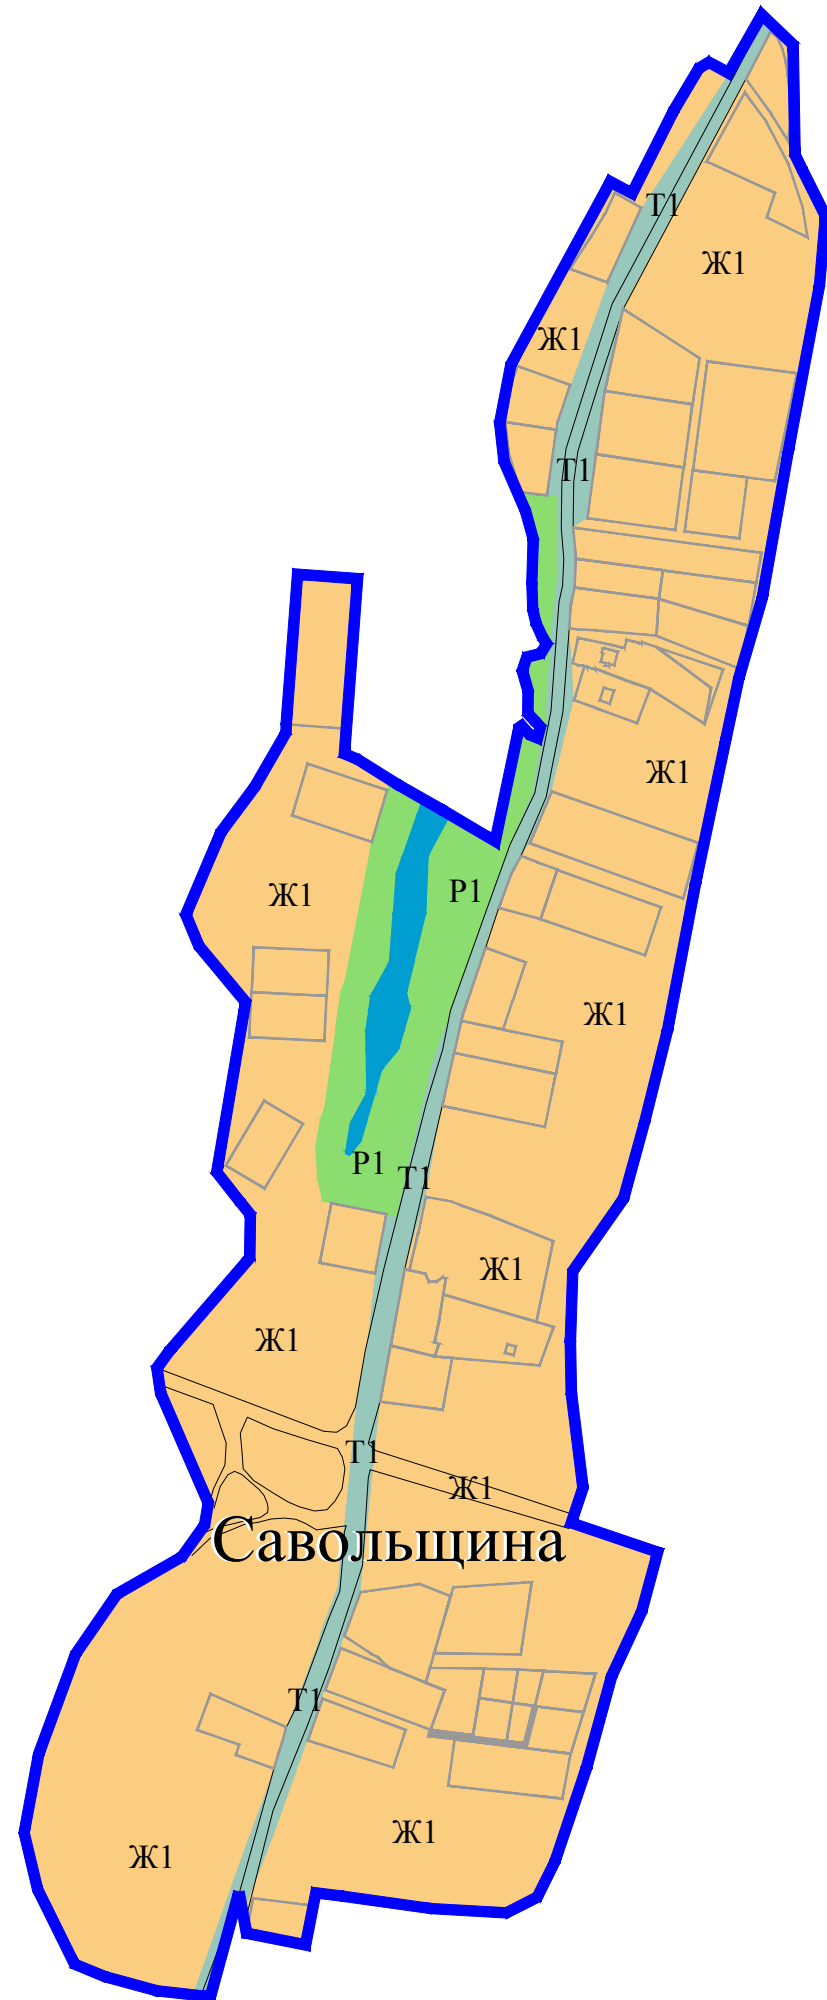
УЛИЧНО-ДОРОЖНАЯ СЕТЬ:




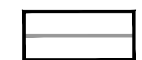
						Ленинградская область, Ломоносовский муниципальный район, МО Лопухинское сельское поселение			
Изм.	Кол.уч	Лист	№Док	Подпись	Дата				
Ген.Директор		Иваненко В.Б.				Правила землепользования и застройки	Стадия	Лист	Листов
ГАП		Проскурина А.В.					ПЗЗ	1	2
ГИП		Родионова Ю.Ю.				Карта градостроительного зонирования территории. дер. Новая Буря М 1:5000	ООО "АЦМИ"РЕГИОН-ИНВЕСТ"		
Архитектор									

Правила землепользования и застройки части территории
 Лопухинского сельского поселения
 Ломоносовского муниципального района
 Ленинградской области применительно к дер. Савольщина

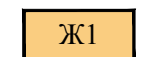
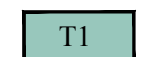
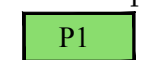
Карта градостроительного зонирования территории




УСЛОВНЫЕ ОБОЗНАЧЕНИЯ:

-  границы населённых пунктов
-  границы земельных участков, прошедших процедуру межевания

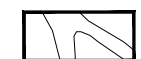
ТЕРРИТОРИАЛЬНЫЕ ЗОНЫ:

- Жилые зоны:
-  Ж1 Зона застройки индивидуальными жилыми домами
- Зоны транспортной инфраструктуры:
-  Т1 Зона улично-дорожной сети
- Зоны рекреационного назначения:
-  Р1 Зона зеленых насаждений общего пользования

ЗОНЫ, ДЛЯ КОТОРЫХ ГРАДОСТРОИТЕЛЬНЫЕ РЕГЛАМЕНТЫ НЕ УСТАНОВЛИВАЮТСЯ:

-  Земли, покрытые поверхностными водами

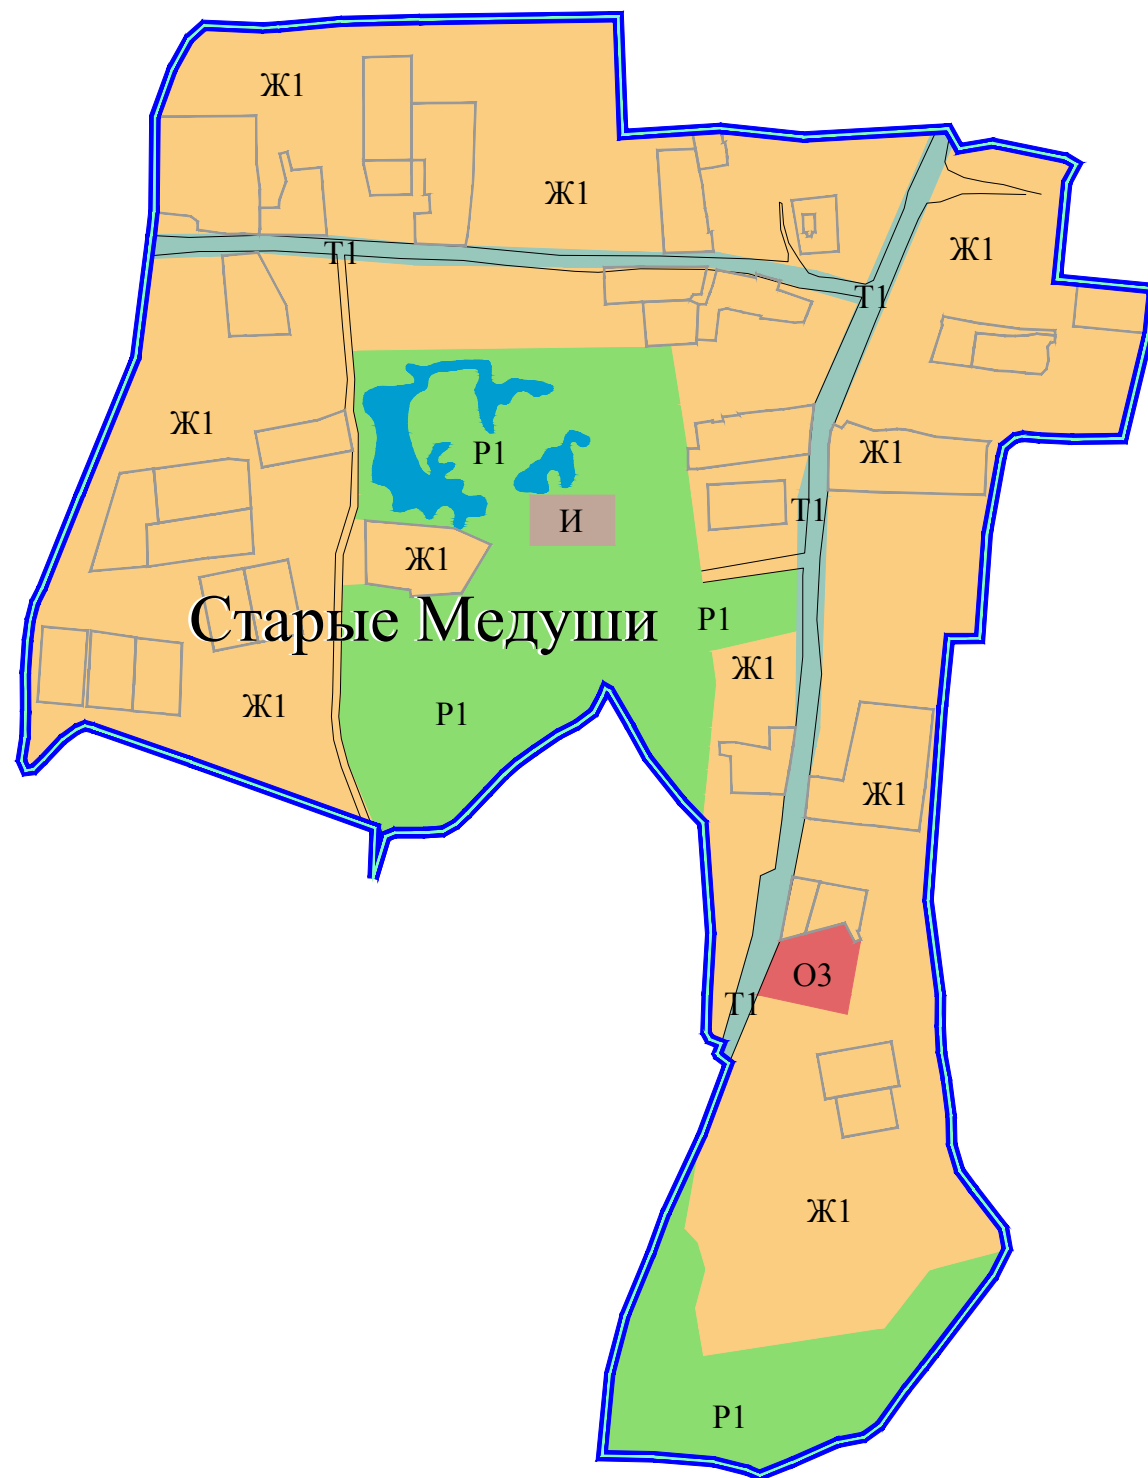
УЛИЧНО-ДОРОЖНАЯ СЕТЬ:





						Ленинградская область, Ломоносовский муниципальный район, МО Лопухинское сельское поселение			
Изм.	Кол.уч	Лист	№Док	Подпись	Дата				
Ген.Директор	Иваненко В.Б.					Правила землепользования и застройки	Стадия	Лист	Листов
ГАП	Проскурина А.В.						ПЗЗ	1	2
ГИП	Родионова Ю.Ю.					Карта градостроительного зонирования территории. дер. Савольщина М 1:5000	ООО "АЦМИ"РЕГИОН-ИНВЕСТ"		
Архитектор									

Правила землепользования и застройки части территории Лопухинского сельского поселения
Ломоносовского муниципального района Ленинградской области применительно к дер. Старые Медуши

Карта градостроительного зонирования территории

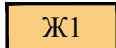


УСЛОВНЫЕ ОБОЗНАЧЕНИЯ:

-  границы населённых пунктов
-  границы земельных участков, прошедших процедуру межевания

ТЕРРИТОРИАЛЬНЫЕ ЗОНЫ:

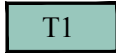
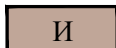
Жилые зоны:

-  Ж1 Зона застройки индивидуальными жилыми домами

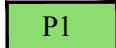
Общественно-деловые зоны:

-  ОЗ Зона объектов историко-культурного назначения


Зоны транспортной инфраструктуры:

-  Т1 Зона улично-дорожной сети
-  И Зона размещения объектов инженерной инфраструктуры

Зоны рекреационного назначения:

-  П1 Зона зеленых насаждений общего пользования

ЗОНЫ, ДЛЯ КОТОРЫХ ГРАДОСТРОИТЕЛЬНЫЕ РЕГЛАМЕНТЫ НЕ УСТАНОВЛИВАЮТСЯ:

-  Земли, покрытые поверхностными водами

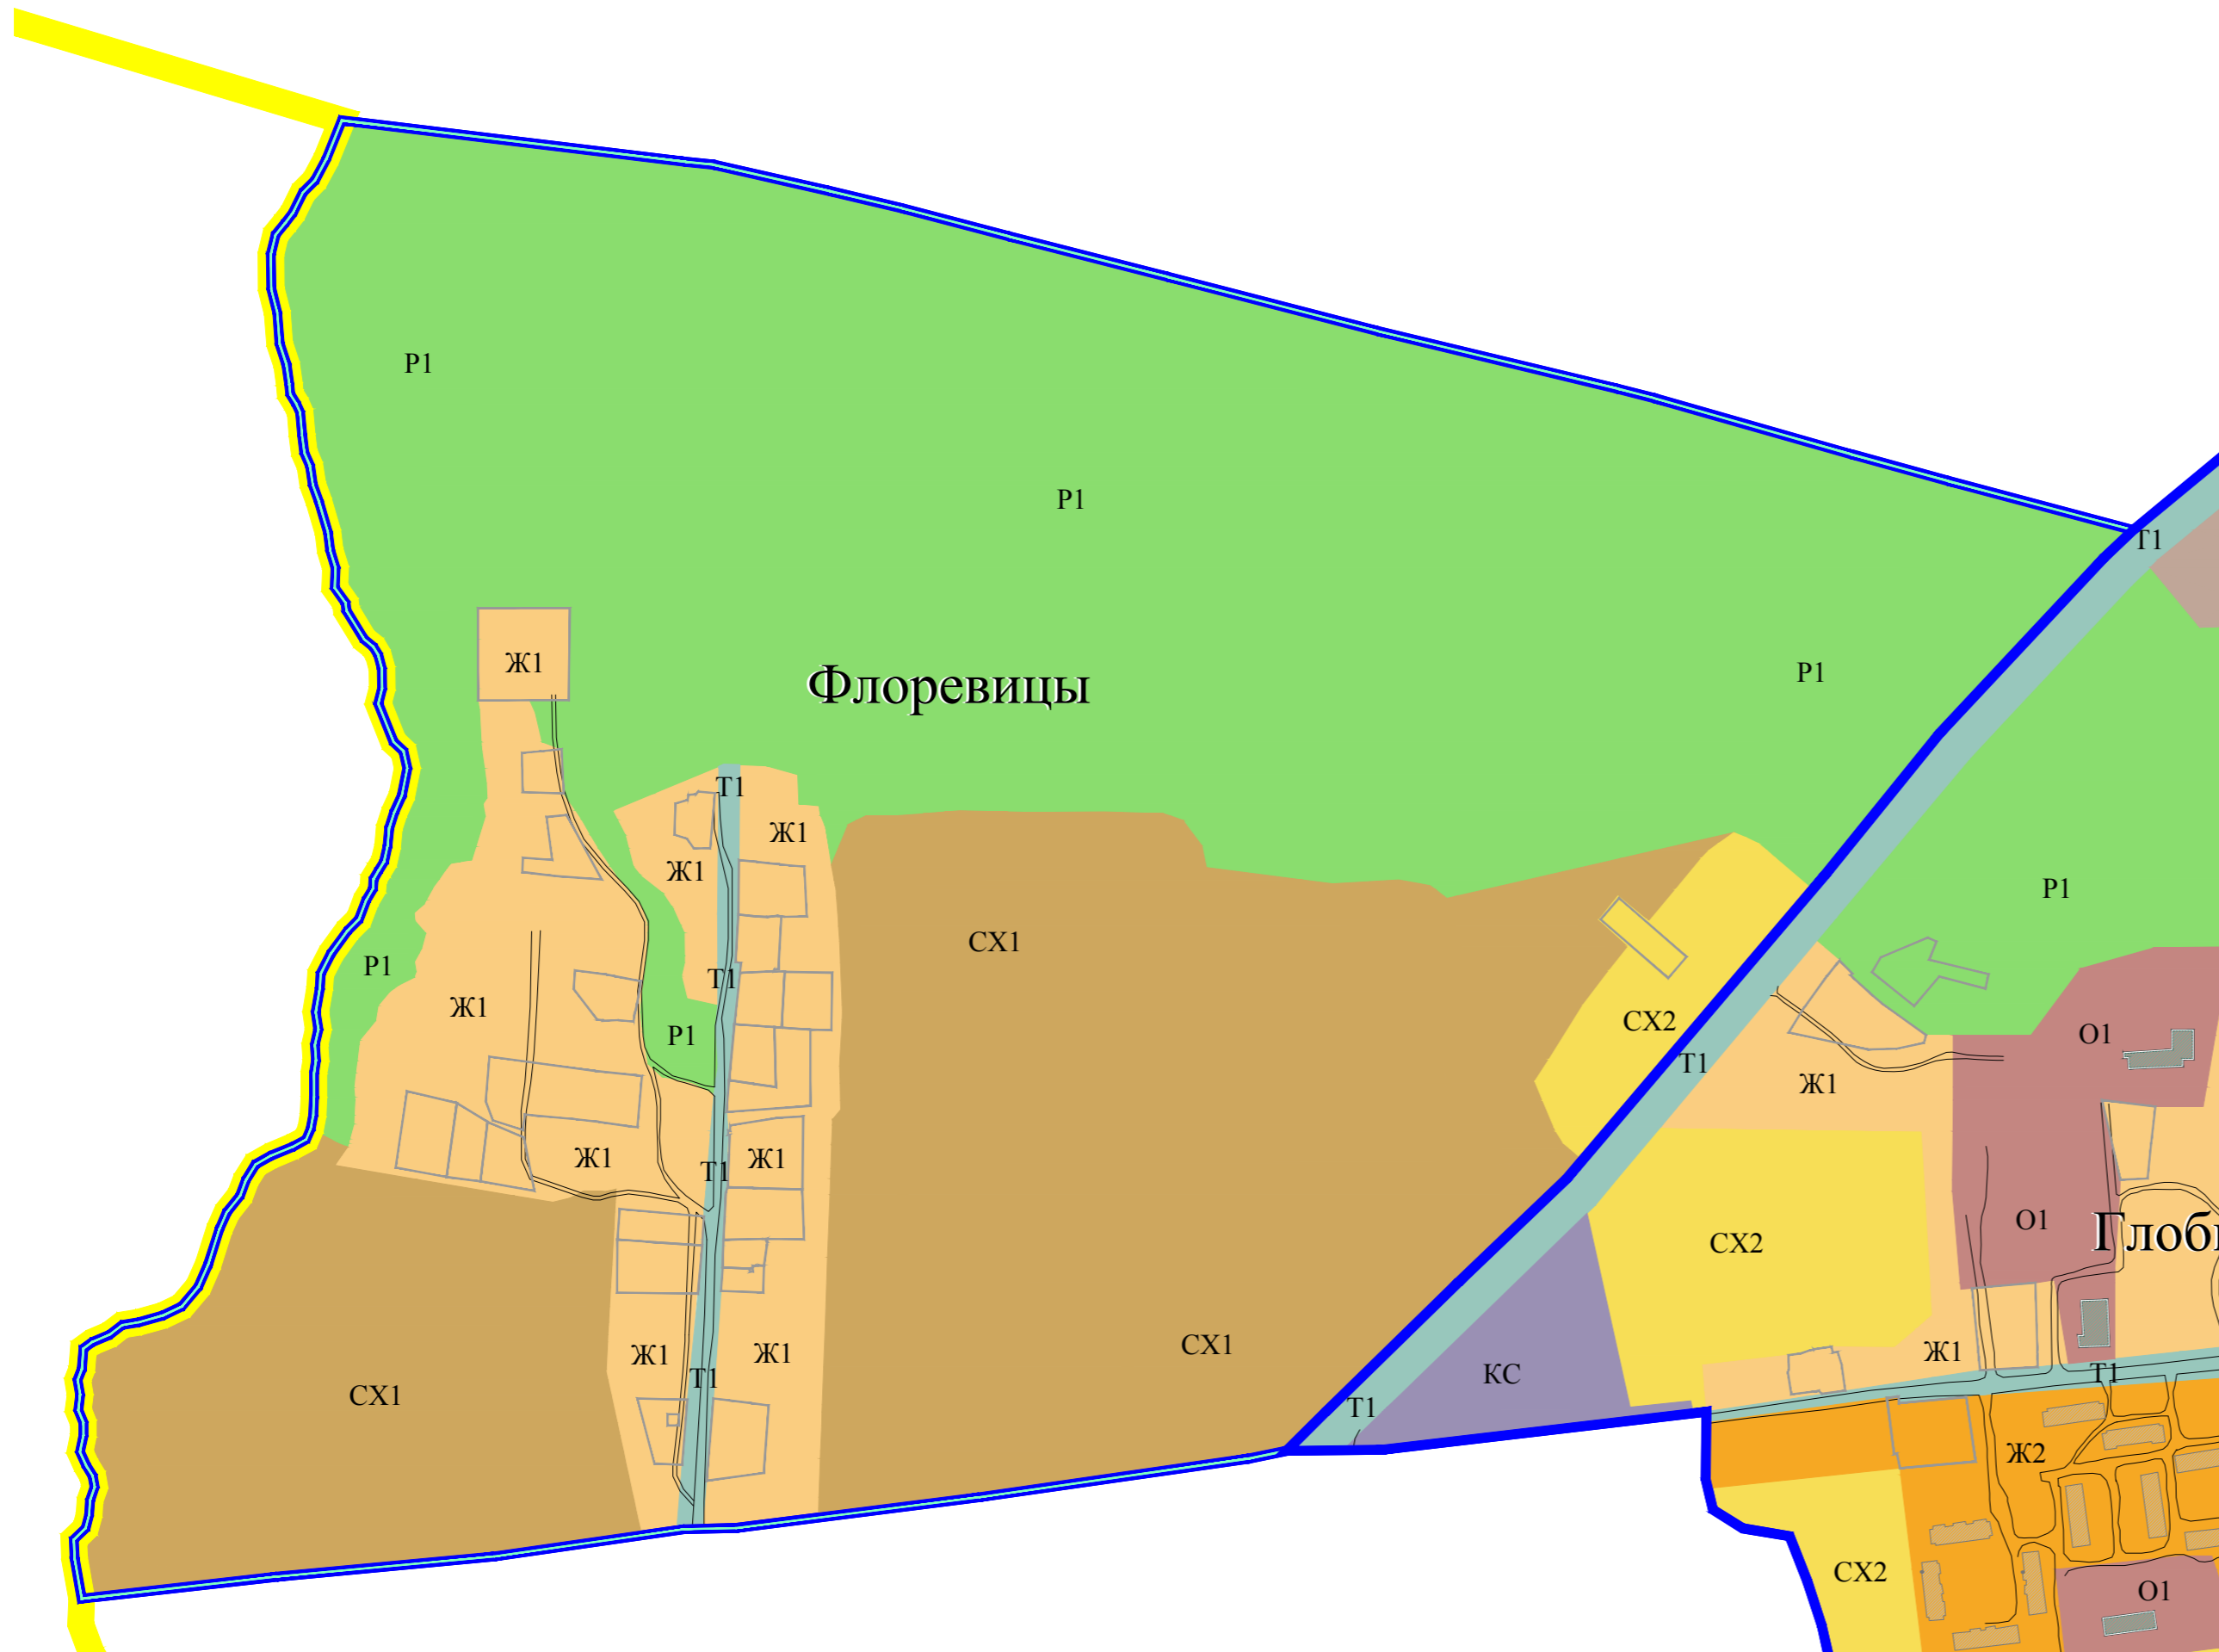
УЛИЧНО-ДОРОЖНАЯ СЕТЬ:





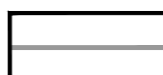
						Ленинградская область, Ломоносовский муниципальный район, МО Лопухинское сельское поселение			
Изм.	Кол.уч	Лист	№Док	Подпись	Дата	Правила землепользования и застройки	Стадия	Лист	Листов
Ген.Директор	Иваненко В.Б.						ПЗЗ	1	2
ГАП	Проскурина А.В.								
ГИП	Родионова Ю.Ю.								
Архитектор						Карта градостроительного зонирования территории. дер. Старые Медуши М 1:5000	ООО "АЦМИ"РЕГИОН-ИНВЕСТ"		

Правила землепользования и застройки части территории Лопухинского сельского поселения
Ломоносовского муниципального района Ленинградской области применительно к дер. Флоревицы

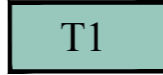
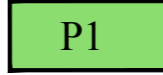
Карта градостроительного зонирования территории



УСЛОВНЫЕ ОБОЗНАЧЕНИЯ:

-  МО Лопухинское сельское поселение
-  границы населённых пунктов
-  границы земельных участков, прошедших процедуру межевания

ТЕРРИТОРИАЛЬНЫЕ ЗОНЫ:

- Жилые зоны:**
-  **Ж1** Зона застройки индивидуальными жилыми домами
- Зоны транспортной инфраструктуры:**
-  **Т1** Зона улично-дорожной сети
- Зоны сельскохозяйственного использования:**
-  **СХ1** Зона объектов сельскохозяйственного назначения и предназначенная для ведения сельского хозяйства
- Зоны рекреационного назначения:**
-  **Р1** Зона зеленых насаждений общего пользования

УЛИЧНО-ДОРОЖНАЯ СЕТЬ:



						Ленинградская область, Ломоносовский муниципальный район, МО Лопухинское сельское поселение				
Изм.	Кол.уч.	Лист	№Док.	Подпись	Дата	Правила землепользования и застройки		Стадия	Лист	Листов
Ген.Директор				Иваненко В.Б.		ГИП		ПЗЗ	1	2
Ген.Директор				Проскурина А.В.		Архитектор		Карта градостроительного зонирования территории. дер. Флоревицы		
Архитектор				Родионова Ю.Ю.				ООО "АЦМИ"РЕГИОН-ИНВЕСТ"		
						М 1:5000				