



АДМИНИСТРАЦИЯ ЛЕНИНГРАДСКОЙ ОБЛАСТИ
КОМИТЕТ ПО АРХИТЕКТУРЕ И ГРАДОСТРОИТЕЛЬСТВУ
ЛЕНИНГРАДСКОЙ ОБЛАСТИ

РАСПОРЯЖЕНИЕ

от 11 июля 2019 года № 202

**Об утверждении проекта планировки территории
и проекта межевания территории с целью размещения линейного
объекта «Внешнее электроснабжение РТП 35/10 кВ, расположенной по
адресу: Ленинградская область, Всеволожский муниципальный район,
Куйвозовское сельское поселение»**

В соответствии со статьями 45, 46 Градостроительного кодекса Российской Федерации, частью 2 статьи 1 областного закона от 07 июля 2014 года № 45-оз «О перераспределении полномочий в области градостроительной деятельности между органами государственной власти Ленинградской области и органами местного самоуправления Ленинградской области», подпунктом 11 пункта 2.1 Положения о комитете по архитектуре и градостроительству Ленинградской области, утвержденного постановлением Правительства Ленинградской области от 10 февраля 2014 года № 16, на основании обращений ООО «Северо-Западная Электросетевая Компания» (вх. № 01-30-23/2019 от 06.06.2019) и администрации муниципального образования «Всеволожский муниципальный район» Ленинградской области (вх. № 01-16-72/2019 от 03.04.2019):

1. Утвердить проект планировки территории с целью размещения линейного объекта «Внешнее электроснабжение РТП 35/10 кВ, расположенной по адресу: Ленинградская область, Всеволожский муниципальный район, Куйвозовское сельское поселение», в составе:

Чертеж красных линий, согласно приложению № 1 к настоящему распоряжению;

Чертеж границы зоны планируемого размещения линейного объекта согласно приложению № 2 к настоящему распоряжению;

Положение о размещении линейного объекта согласно приложению № 3 к настоящему распоряжению.


2. Утвердить проект межевания территории с целью размещения линейного объекта «Внешнее электроснабжение РТП 35/10 кВ, расположенной по адресу: Ленинградская область, Всеволожский муниципальный район, Куйвозовское сельское поселение», в составе:

Текстовая часть проекта межевания территории согласно приложению № 4 к настоящему распоряжению;

Чертеж межевания территории согласно приложению № 5 к настоящему распоряжению.


3. Копию настоящего распоряжения направить ООО «Северо-Западная Электросетевая Компания», в администрацию муниципального образования «Всеволожский муниципальный район» Ленинградской области, а также разместить на официальном сайте комитета по архитектуре и градостроительству Ленинградской области в сети «Интернет».

Председатель комитета


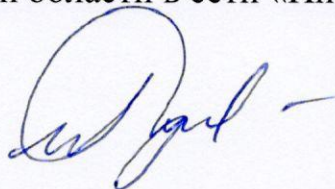


И. Я. Кулаков

Линия сообщения с листом 2

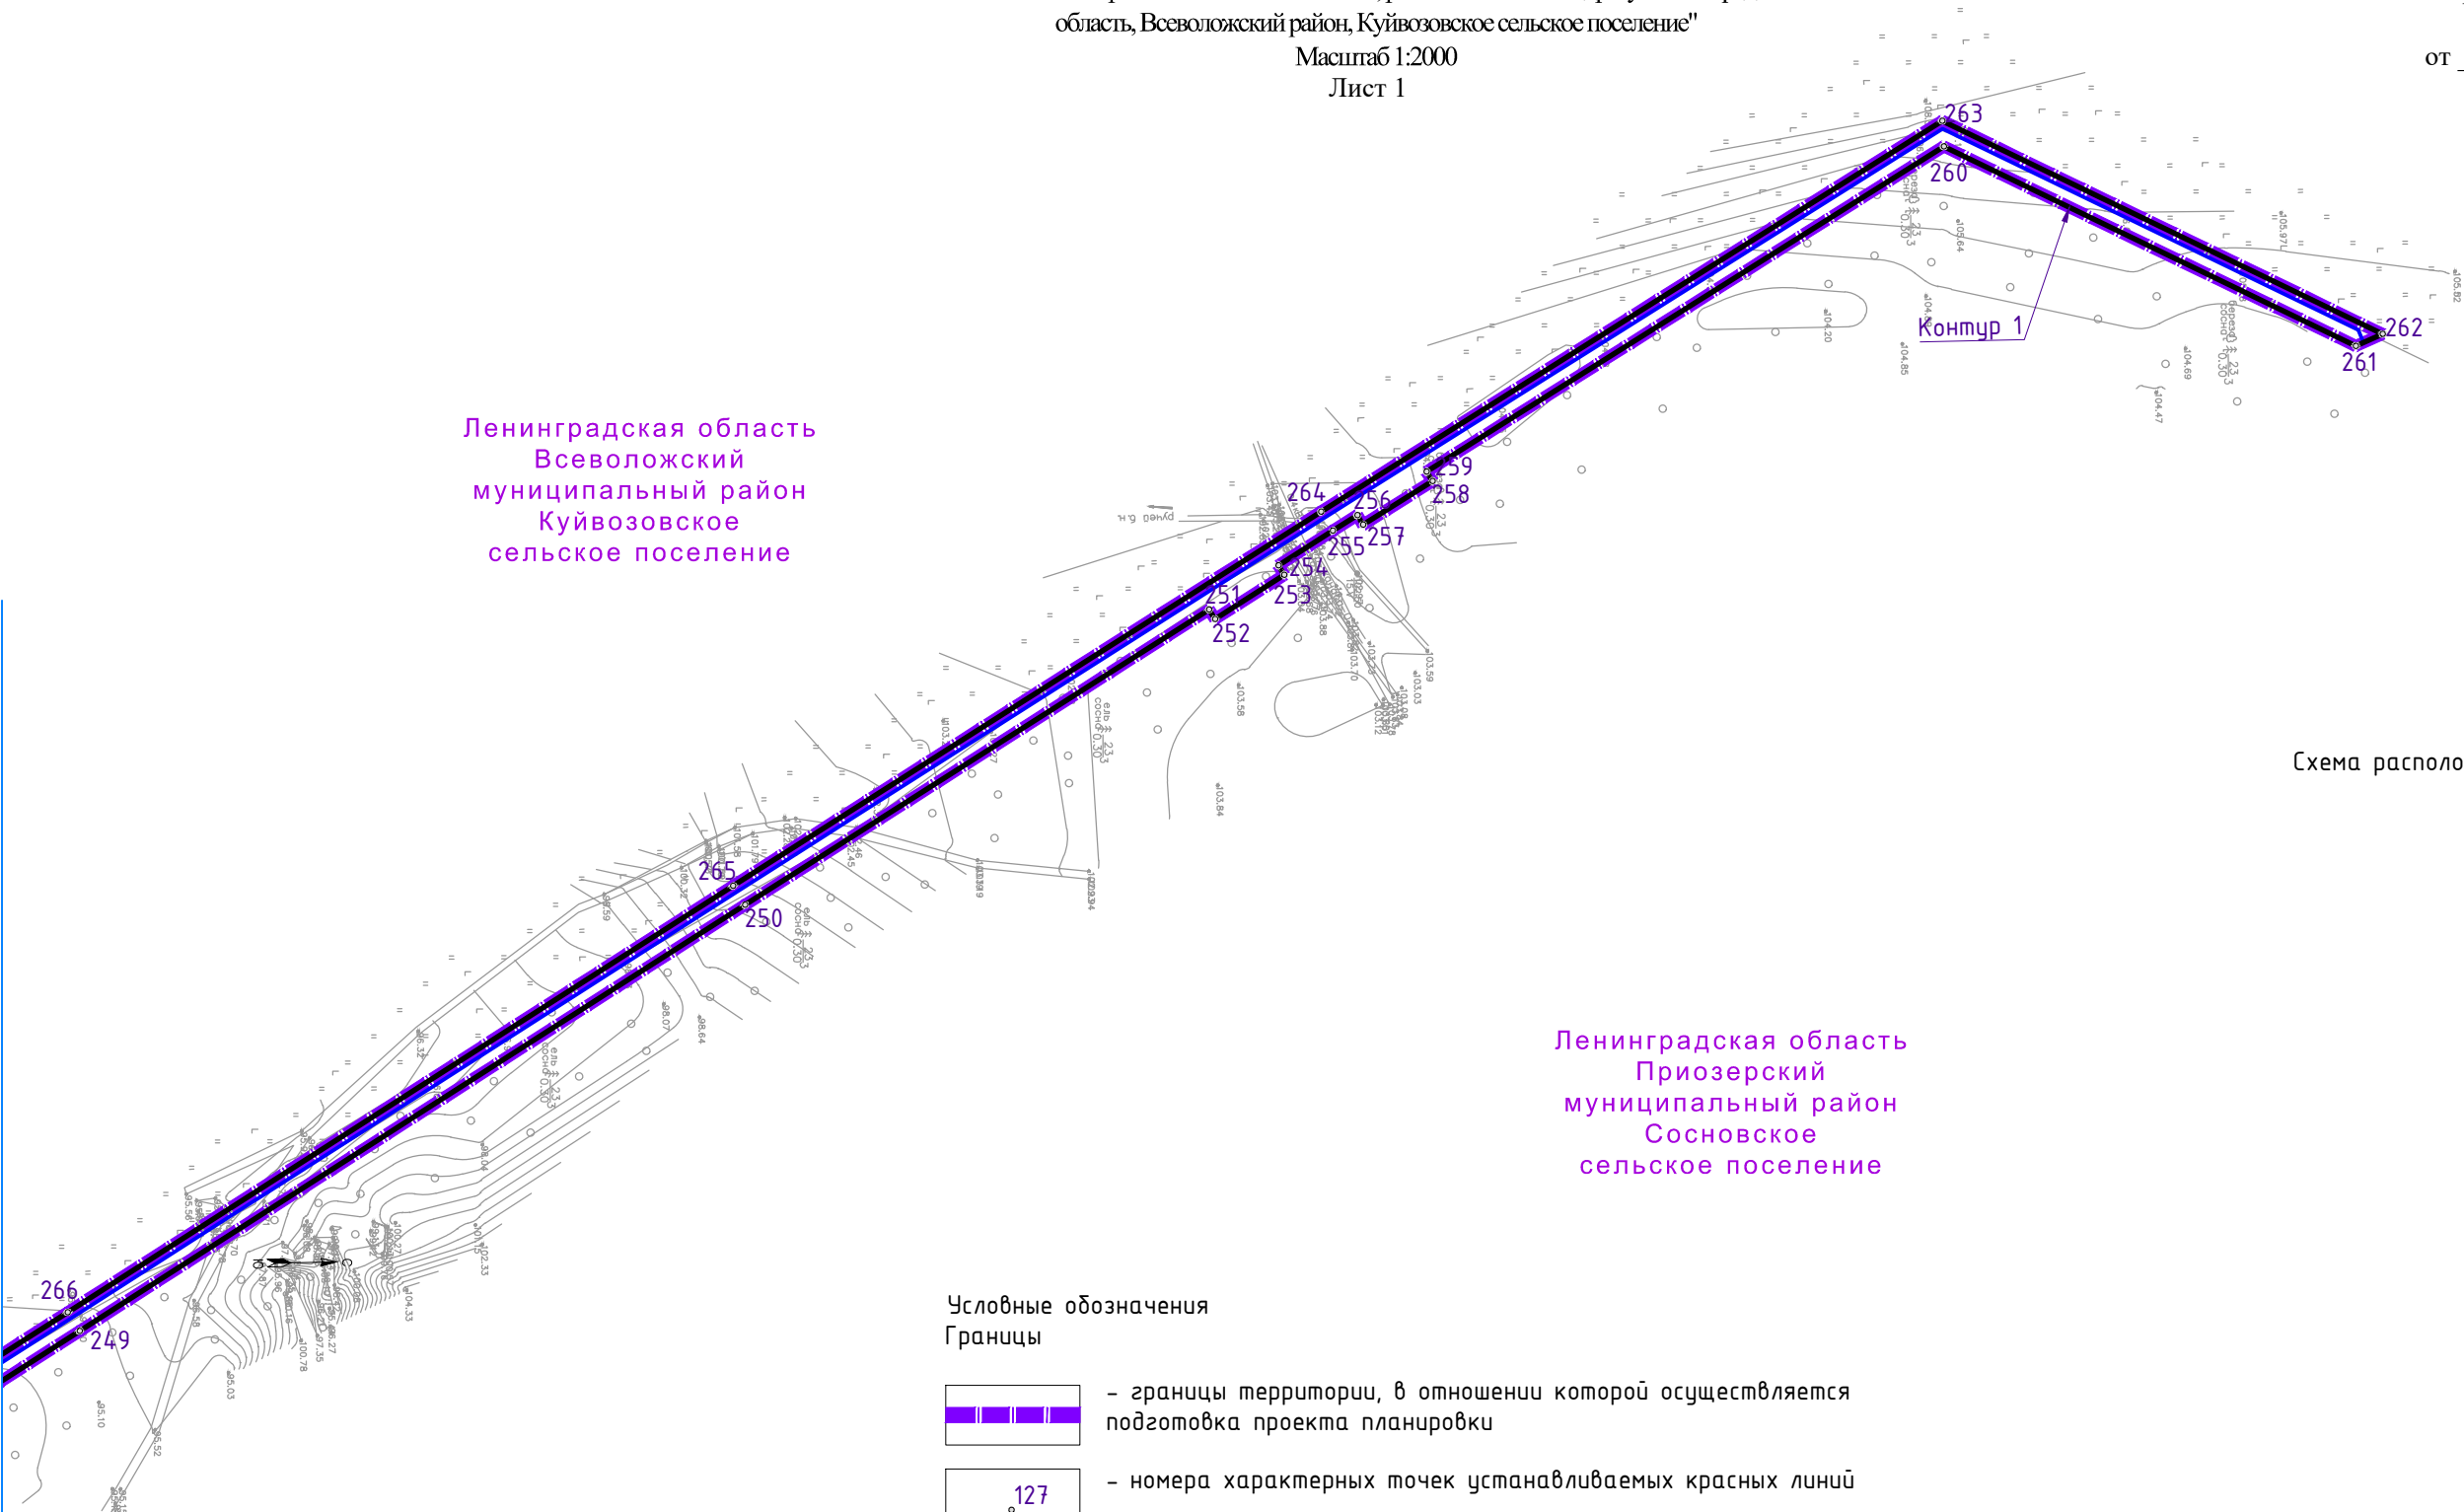


Условные обозначения
Границы

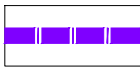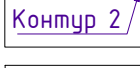-  - границы территории, в отношении которой осуществляется подготовка проекта планировки
-  - номера характерных точек устанавливаемых красных линий
-  - номера контуров красных линий
-  - устанавливаемые красные линии

Примечание:
- Существующие (ранее установленные в соответствии с законодательством Российской Федерации) и отменяемые красные линии в границах проекта планировки отсутствуют

Схема расположения листов


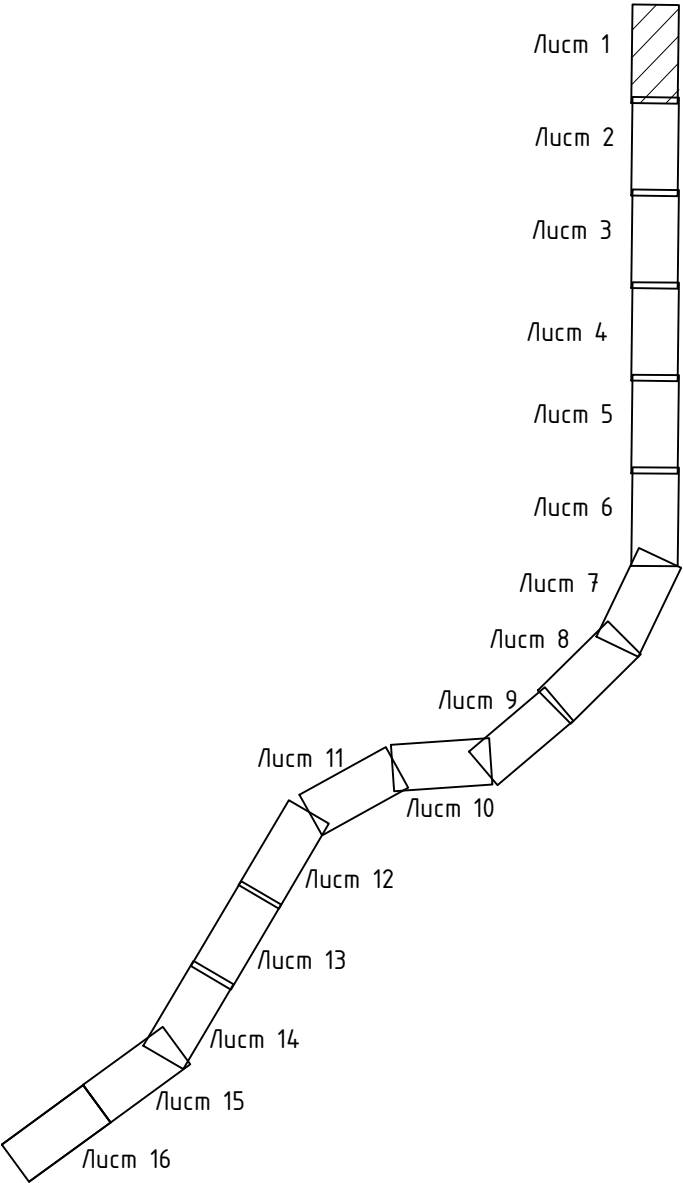


Линия совмещения с листом 3



Контур 1

Условные обозначения
Границы

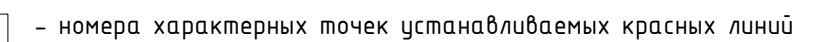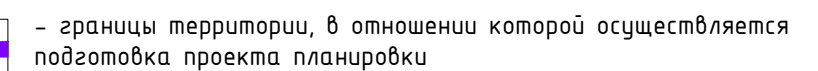

- устанавливаемые красные линии совпадают с границами зоны планируемого размещения линейного объекта и с границами территории, в отношении которой осуществляется подготовка проекта планировки;
- существующие (ранее установленные в соответствии с законодательством Российской Федерации) и отменяемые красные линии в границах проекта планировки отсутствуют



Чертеж красных линий линейного объекта
"Внешнее электроснабжение РТП 35/10 кВ, расположенной по адресу: Ленинградская
область, Всеволожский район, Куйвозовское сельское поселение"
Масштаб 1:2000
Лист 3

Линия совмещения с листом 4


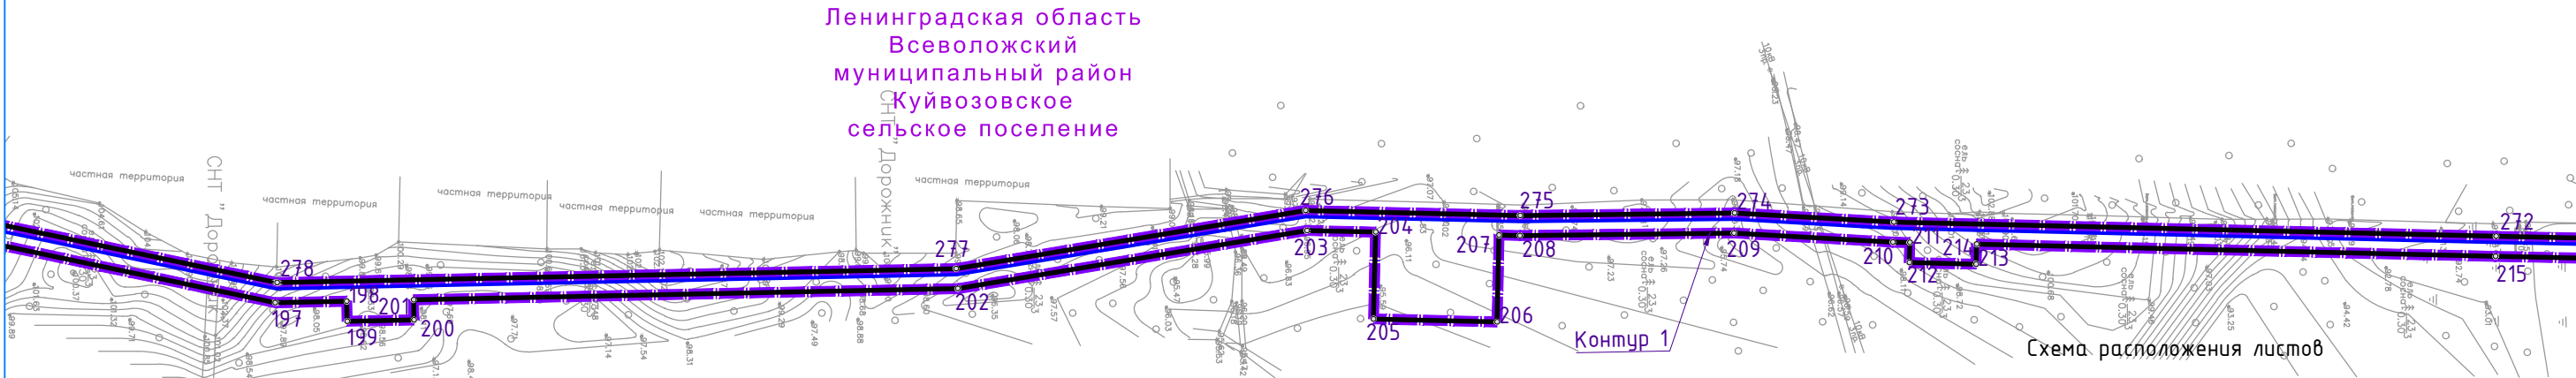


Схема расположения листов


- Условные обозначения
- Границы
-  - границы территории, в отношении которой осуществляется подготовка проекта планировки
 -  - номера характерных точек устанавливаемых красных линий
 -  - номера контуров красных линий
 -  - устанавливаемые красные линии

- Примечание:
- устанавливаемые красные линии совпадают с границами зоны планируемого размещения линейного объекта и с границами территории, в отношении которой осуществляется подготовка проекта планировки;
 - существующие (ранее установленные в соответствии с законодательством Российской Федерации) и отменяемые красные линии в границах проекта планировки отсутствуют

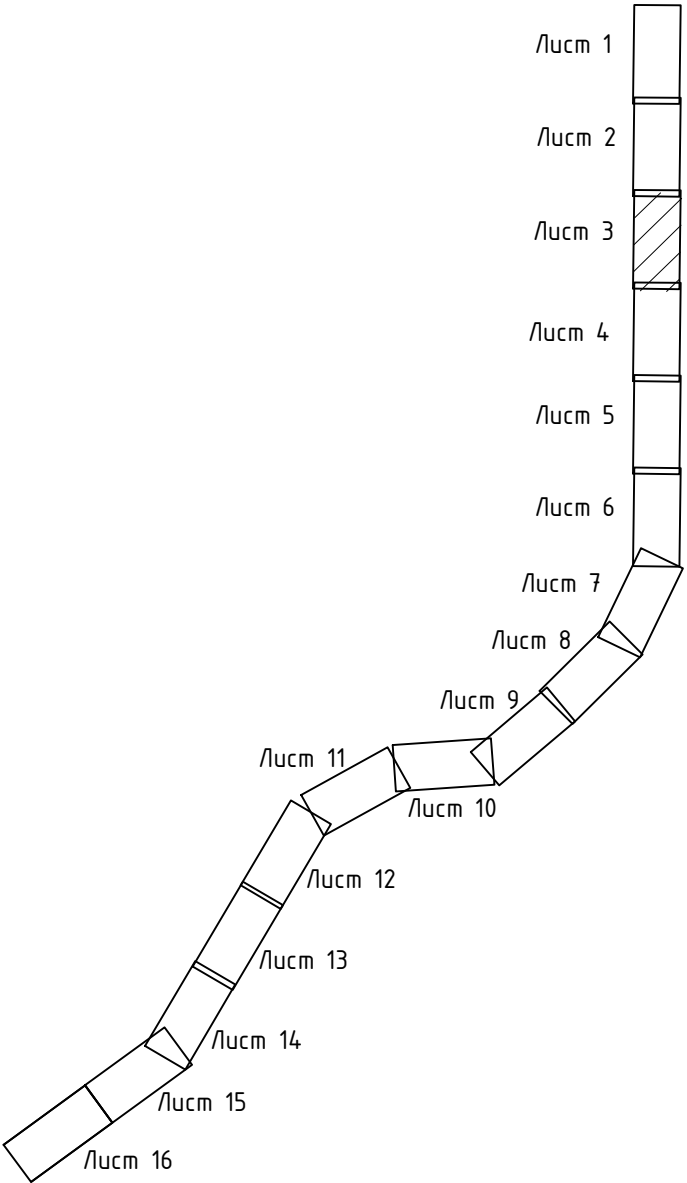

Линия совмещения с листом 2

Линия совмещения с листом 5

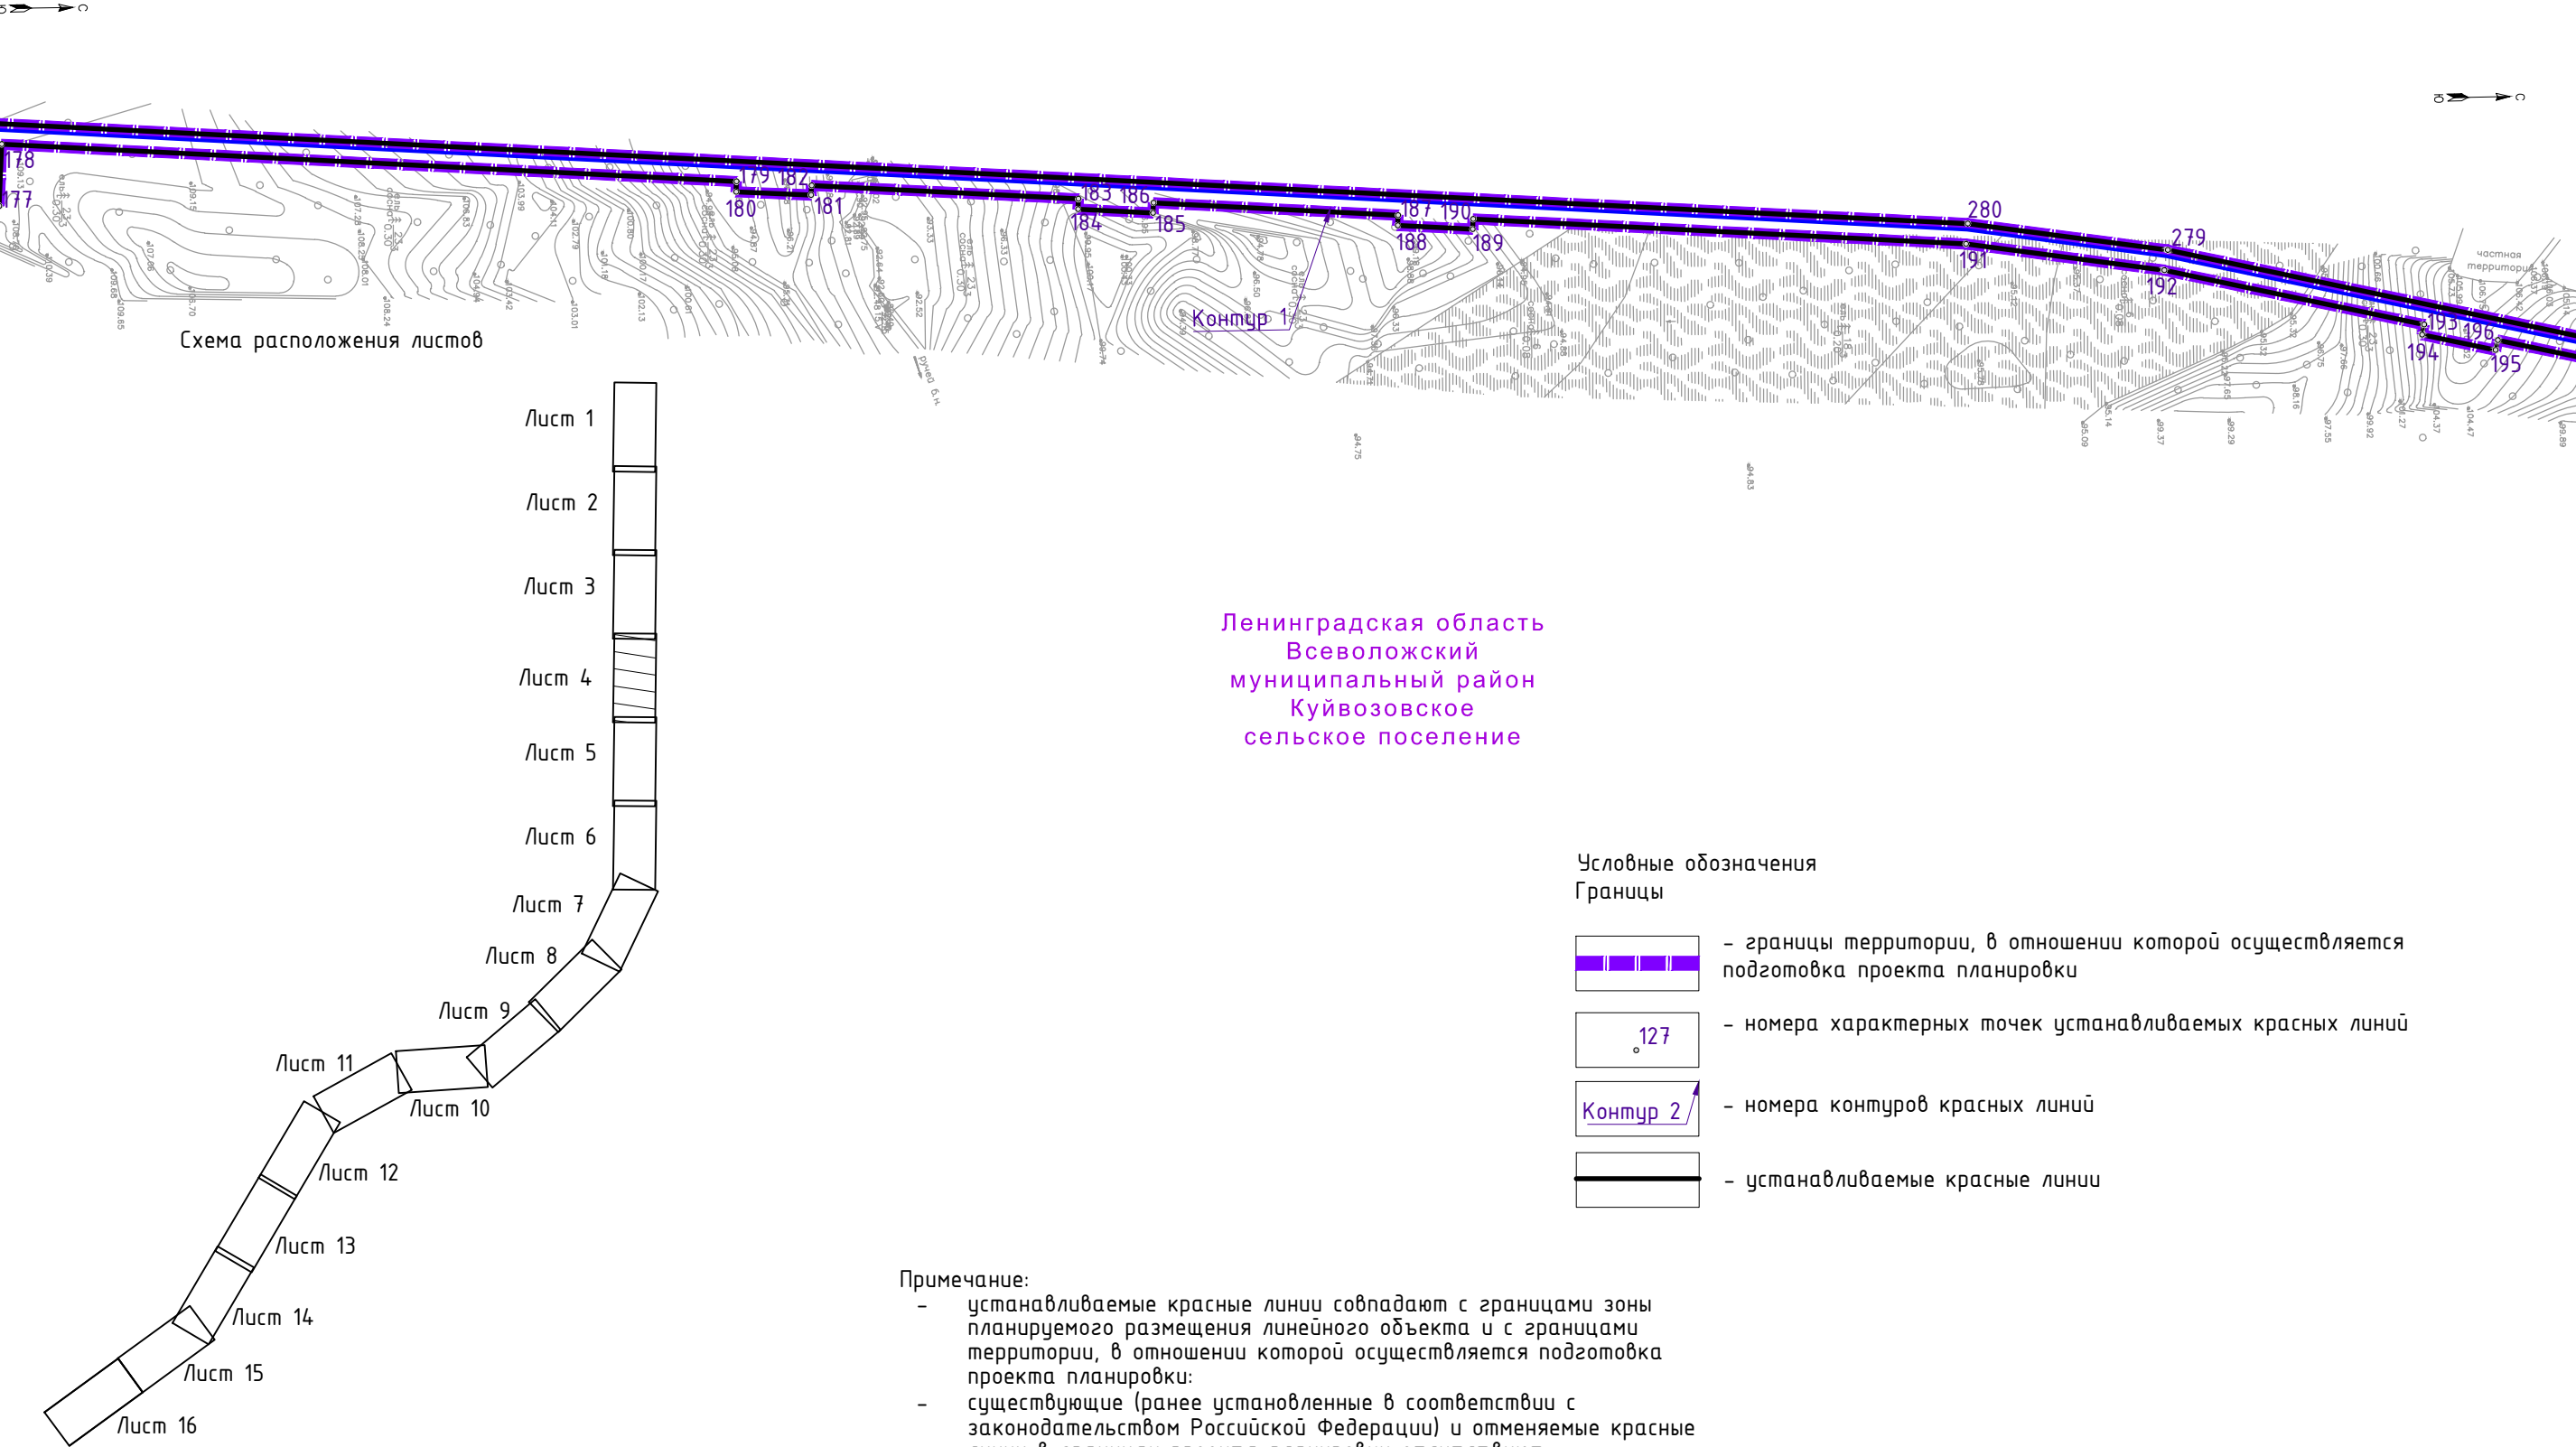

Линия совмещения с листом 3

Чертеж красных линий линейного объекта
"Внешнее электроснабжение РТП 35/10 кВ, расположенной по адресу: Ленинградская
область, Всеволожский район, Куйвозовское сельское поселение"
Масштаб 1:2000
Лист 5


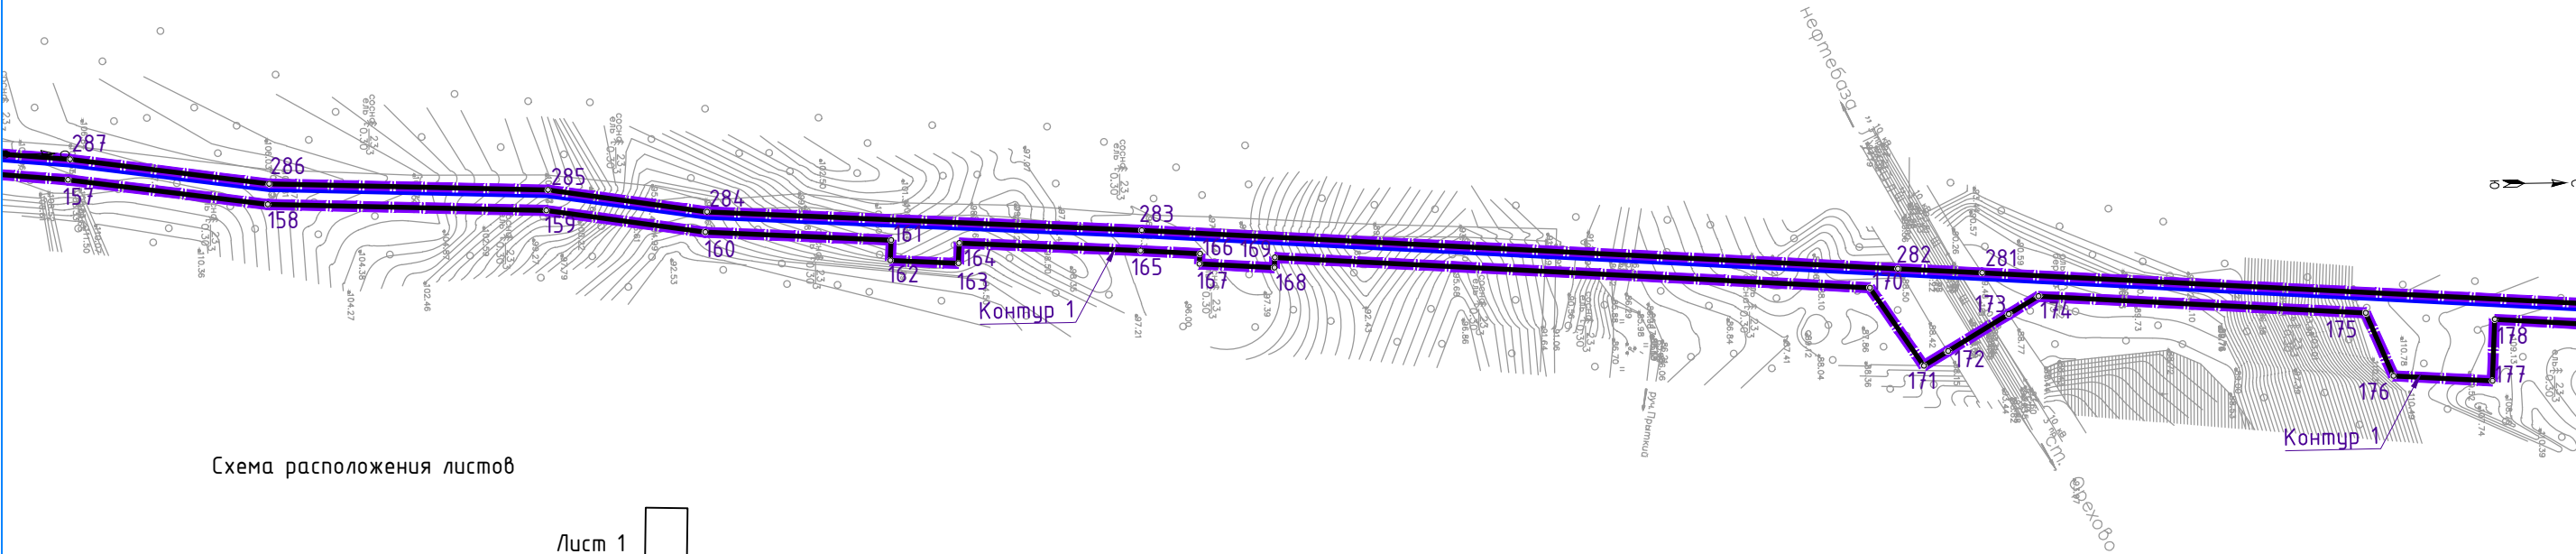


Схема расположения листов

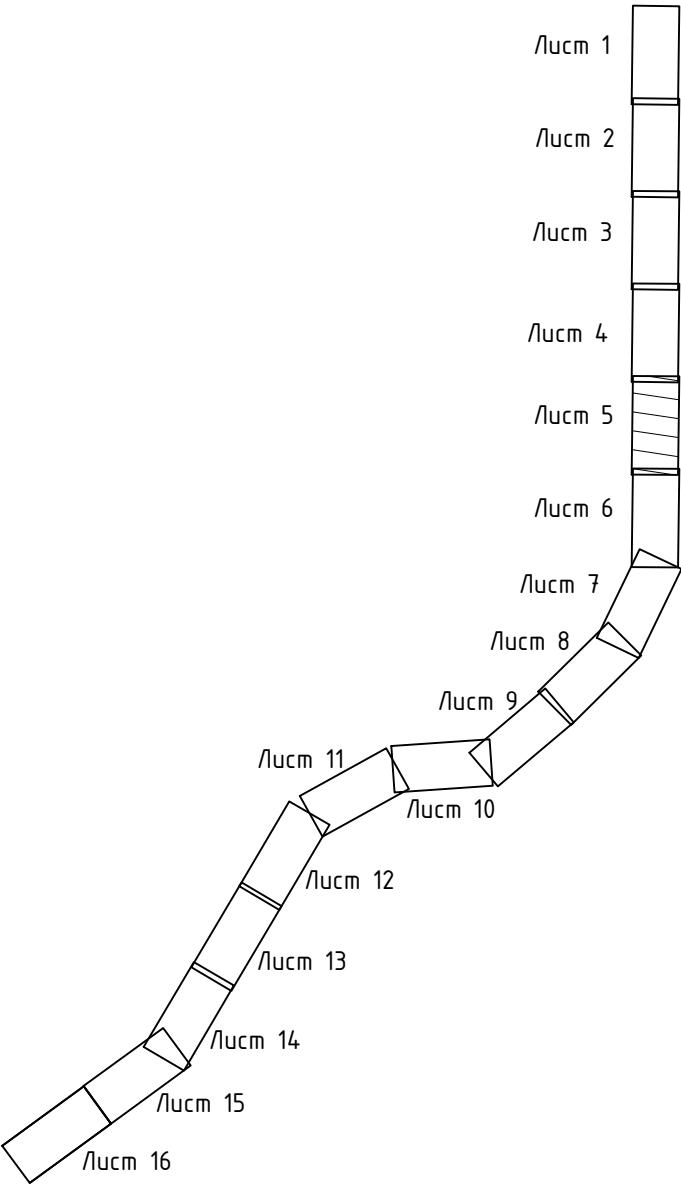


Ленинградская область
Всеволожский
муниципальный район
Куйвозовское
сельское поселение

Условные обозначения	
	Границы
	- границы территории, в отношении которой осуществляется подготовка проекта планировки
127	- номера характерных точек устанавливаемых красных линий
Контур 2	- номера контуров красных линий
	- устанавливаемые красные линии


Примечание:

- устанавливаемые красные линии совпадают с границами зоны планируемого размещения линейного объекта и с границами территории, в отношении которой осуществляется подготовка проекта планировки;
- существующие (ранее установленные в соответствии с законодательством Российской Федерации) и отменяемые красные линии в границах проекта планировки отсутствуют

Линия сообщения с листом 7

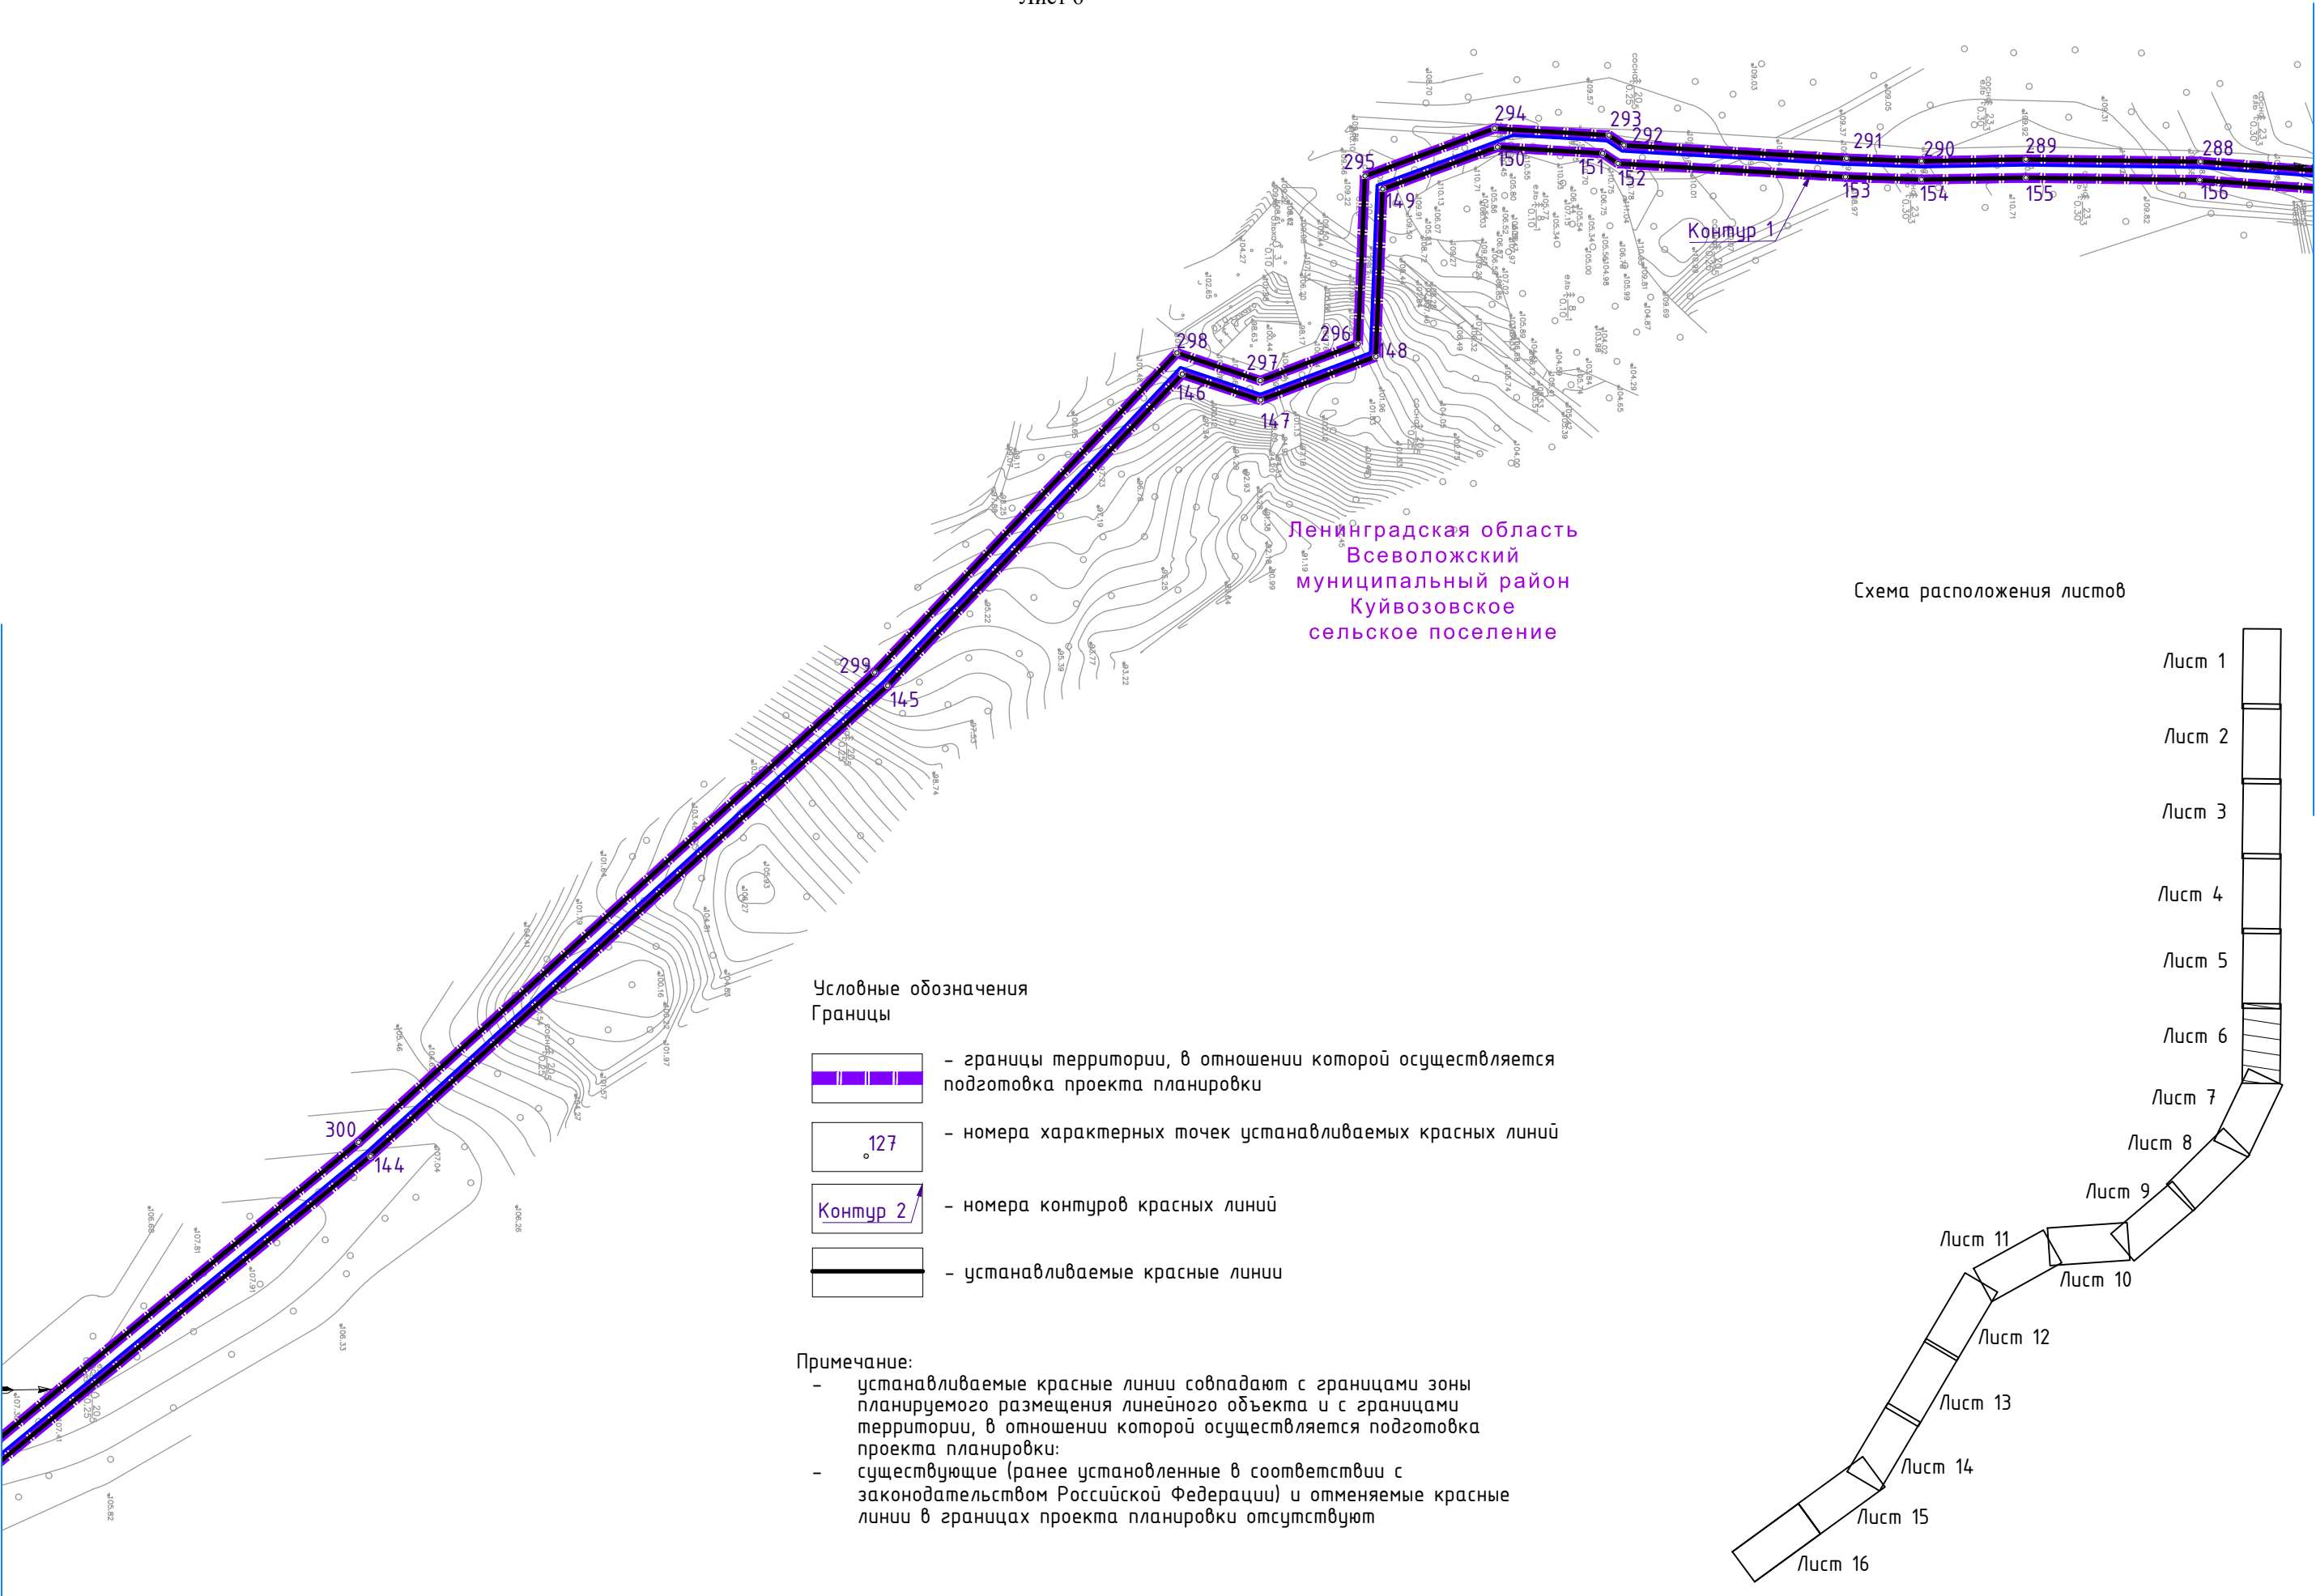


Условные обозначения
Границы

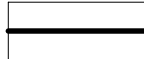-  - границы территории, в отношении которой осуществляется подготовка проекта планировки
-  - номера характерных точек устанавливаемых красных линий
-  - номера контуров красных линий
-  - устанавливаемые красные линии

Примечание:

- устанавливаемые красные линии совпадают с границами зоны планируемого размещения линейного объекта и с границами территории, в отношении которой осуществляется подготовка проекта планировки;
- существующие (ранее установленные в соответствии с законодательством Российской Федерации) и отменяемые красные линии в границах проекта планировки отсутствуют

Схема расположения листов

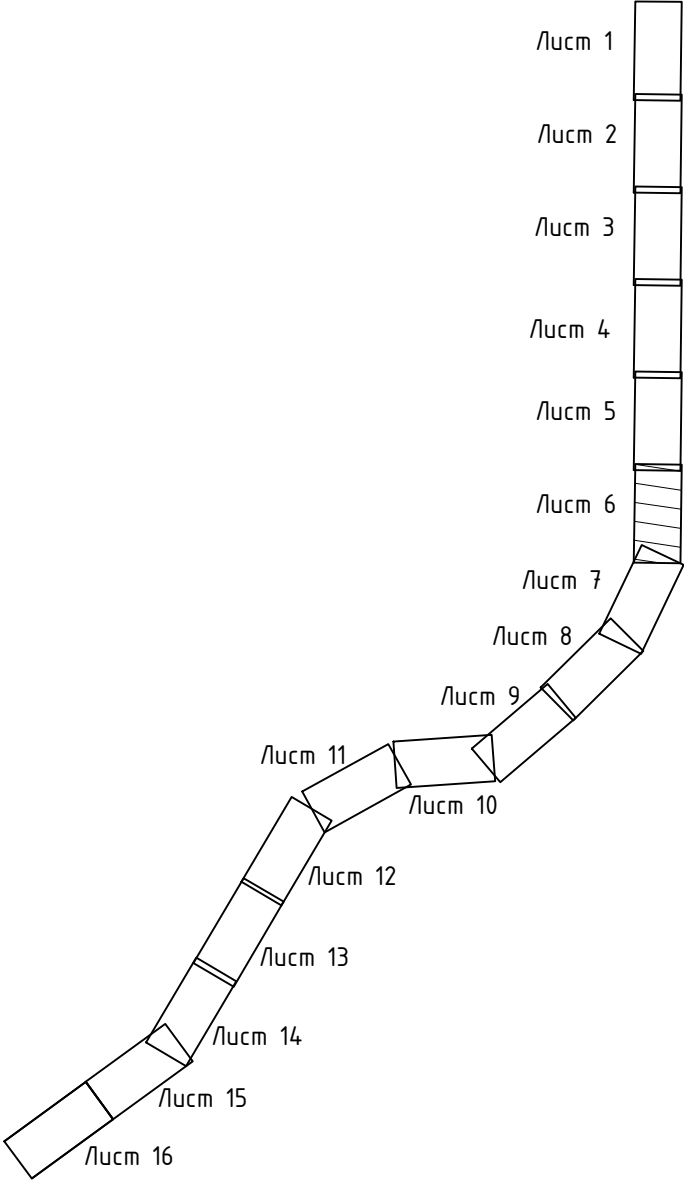



Линия сообщения с листом 5

Чертеж красных линий линейного объекта
"Внешнее электроснабжение РТП 35/10 кВ, расположенной по адресу: Ленинградская
область, Всеволожский район, Куйвозовское сельское поселение"
Масштаб 1:2000
Лист 7

Ленинградская область
Всеволожский
муниципальный район
Куйвозовское
сельское поселение

Схема расположения листов

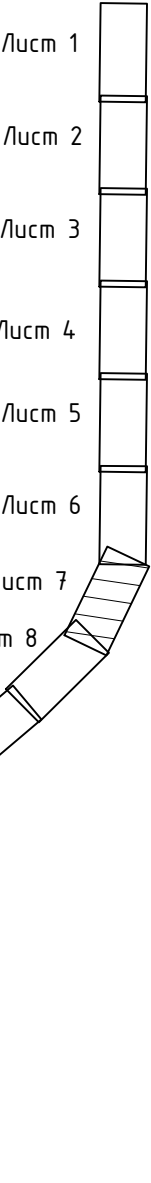

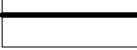
- Условные обозначения
- Границы
-  - границы территории, в отношении которой осуществляется подготовка проекта планировки
 -  - номера характерных точек устанавливаемых красных линий
 -  - номера контуров красных линий
 -  - устанавливаемые красные линии

- Примечание:
- устанавливаемые красные линии совпадают с границами зоны планируемого размещения линейного объекта и с границами территории, в отношении которой осуществляется подготовка проекта планировки;
 - существующие (ранее установленные в соответствии с законодательством Российской Федерации) и отменяемые красные линии в границах проекта планировки отсутствуют

Линия совмещения с листом 8

Линия совмещения с листом 6

Чертеж красных линий линейного объекта
"Внешнее электроснабжение РТП 35/10 кВ, расположенной по адресу: Ленинградская
область, Всеволожский район, Куйвозовское сельское поселение"
Масштаб 1:2000
Лист 8

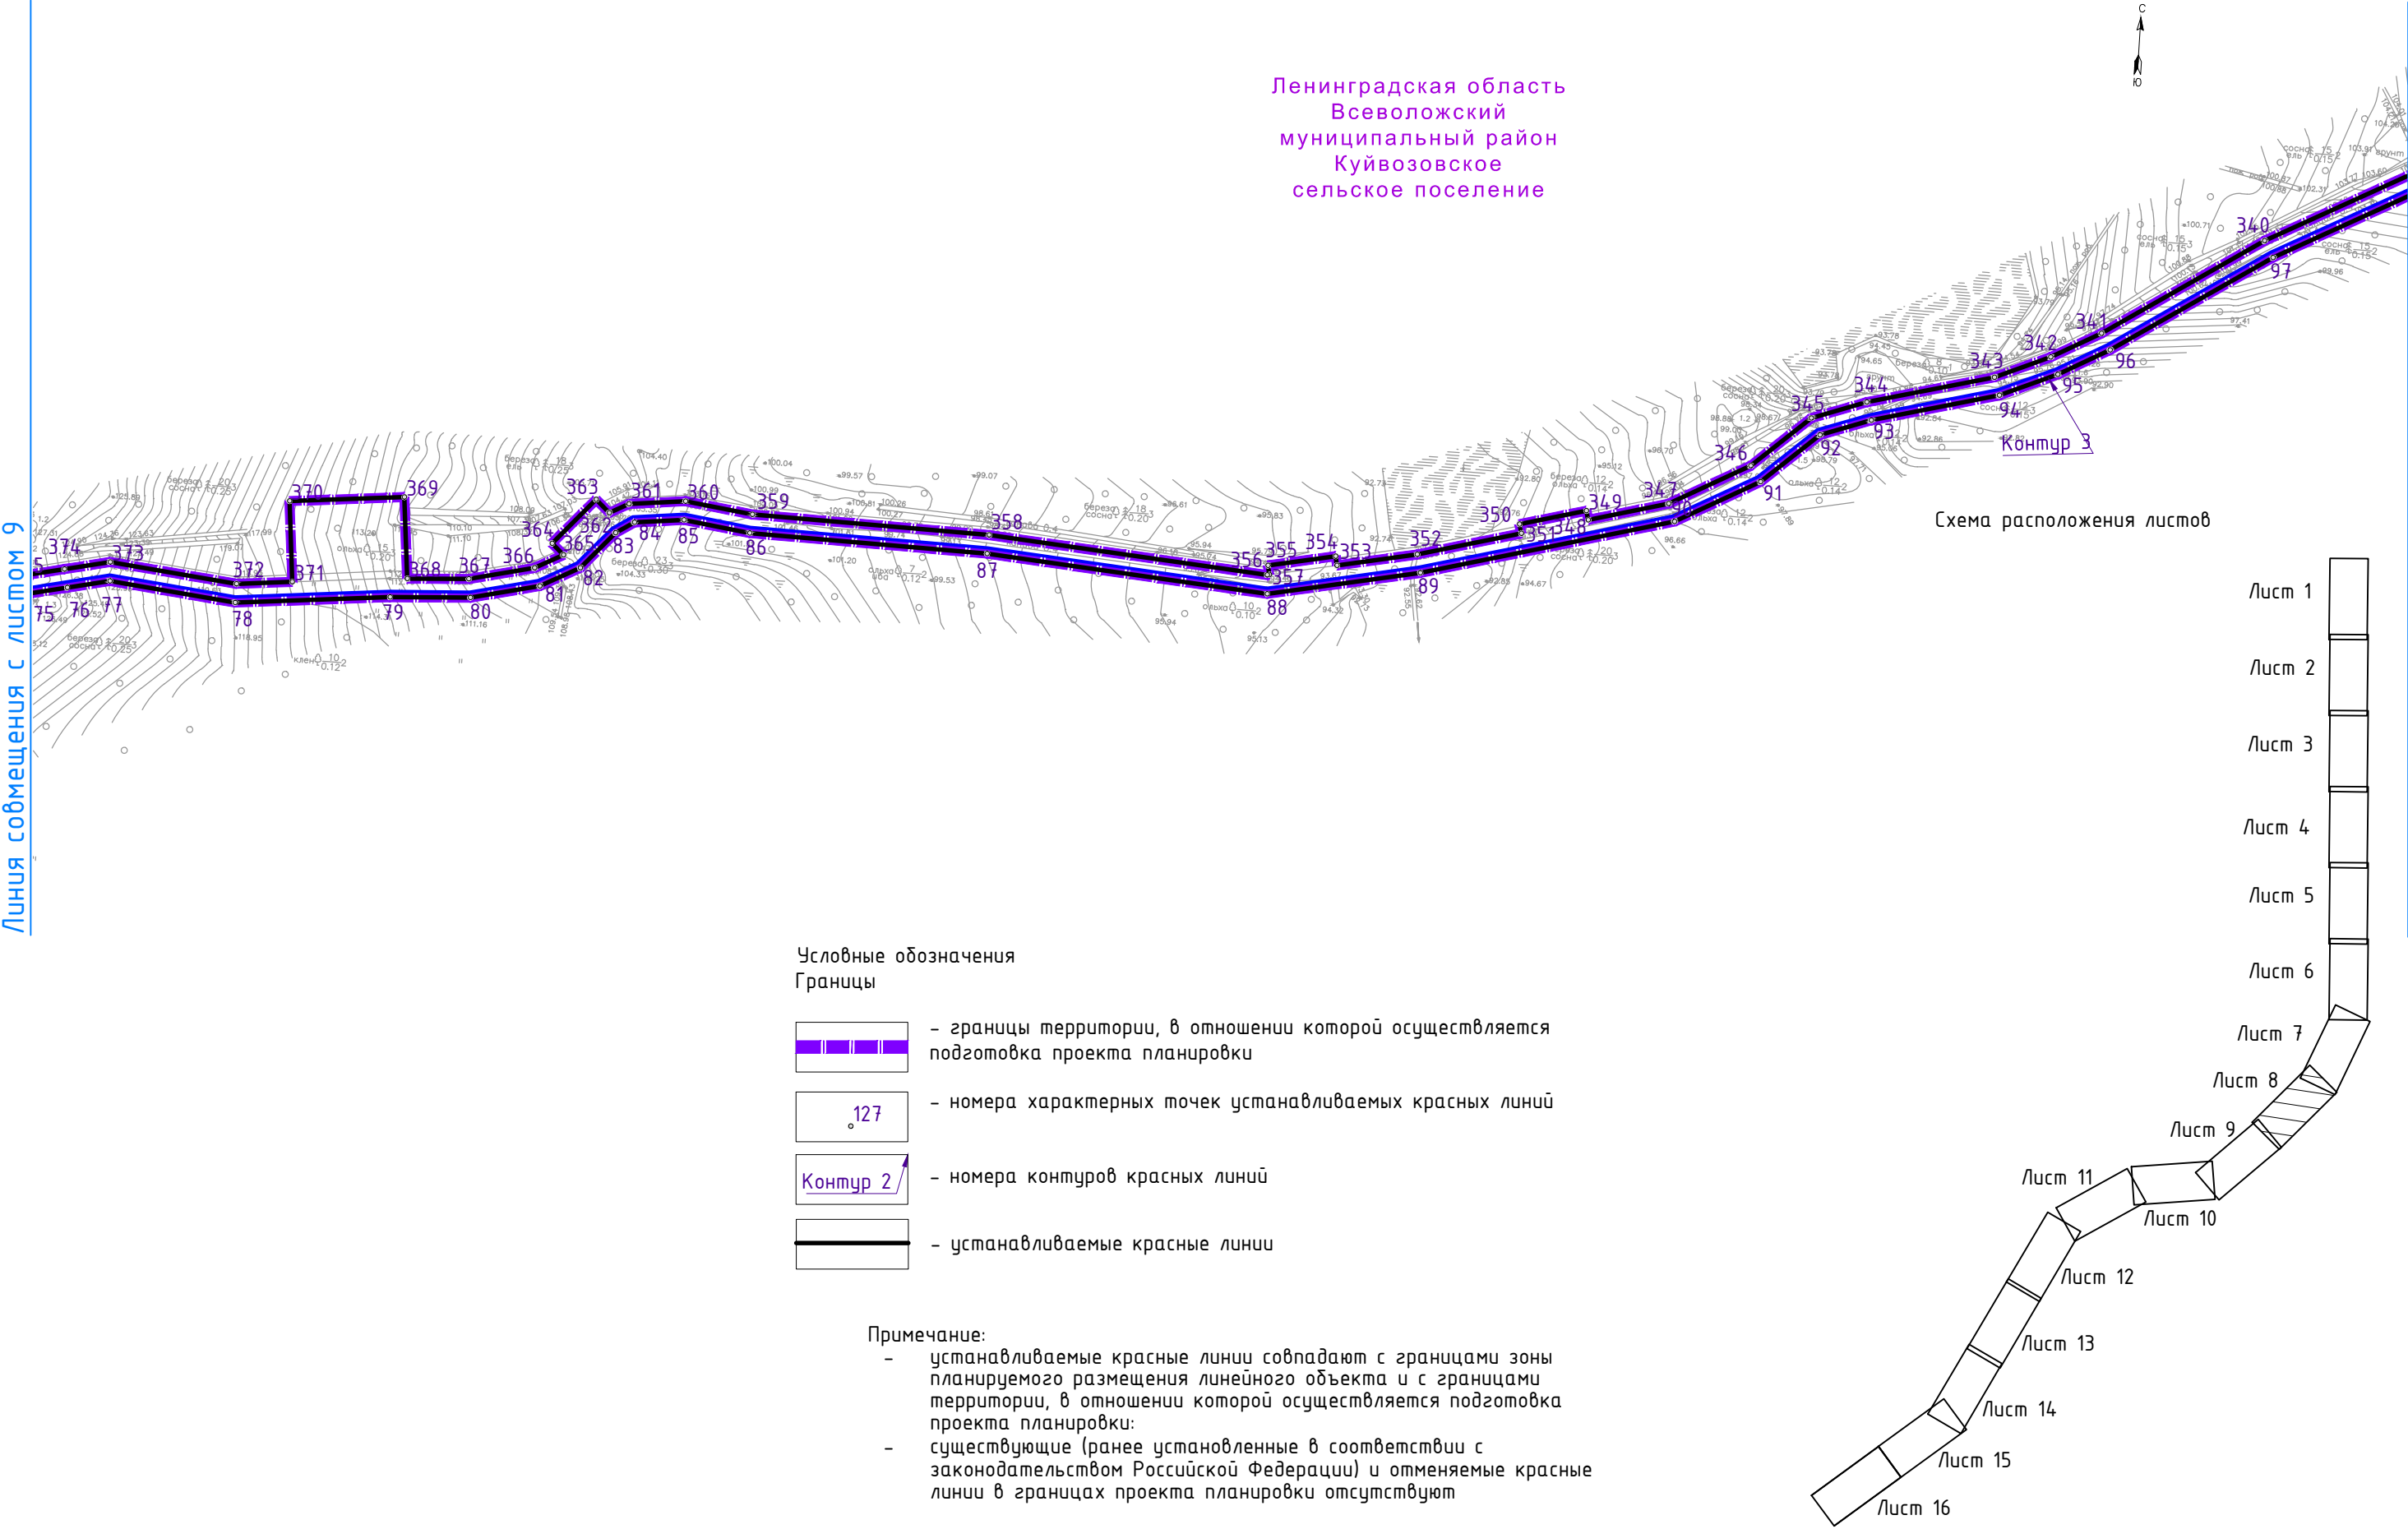

Ленинградская область
Всеволожский
муниципальный район
Куйвозовское
сельское поселение

Схема расположения листов

Условные обозначения
Границы

- | | |
|--|--|
| | - границы территории, в отношении которой осуществляется подготовка проекта планировки |
| | - номера характерных точек устанавливаемых красных линий |
| | - номера контуров красных линий |
| | - устанавливаемые красные линии |

- Примечание:
- устанавливаемые красные линии совпадают с границами зоны планируемого размещения линейного объекта и с границами территории, в отношении которой осуществляется подготовка проекта планировки;
 - существующие (ранее установленные в соответствии с законодательством Российской Федерации) и отменяемые красные линии в границах проекта планировки отсутствуют

Линия совмещения с листом 10


Линия совмещения с листом 8

Чертеж красных линий линейного объекта
"Внешнее электроснабжение РТП 35/10 кВ, расположенной по адресу: Ленинградская
область, Всеволожский район, Куйвозовское сельское поселение"
Масштаб 1:2000
Лист 10

Линия совмещения с листом 11

Линия совмещения с листом 9

Схема расположения листов

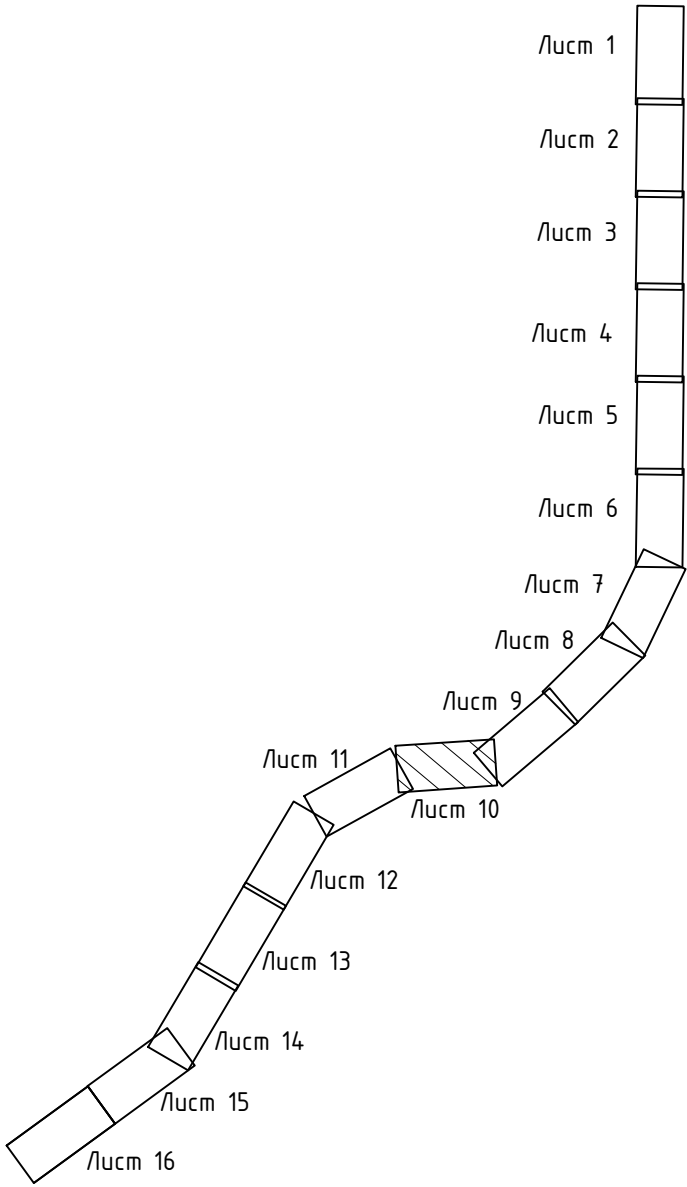

Ленинградская область
Всеволожский
муниципальный район
Куйвозовское
сельское поселение

Условные обозначения	
	Границы
	- границы территории, в отношении которой осуществляется подготовка проекта планировки
	- номера характерных точек устанавливаемых красных линий
	- номера контуров красных линий
	- устанавливаемые красные линии

Примечание:

- устанавливаемые красные линии совпадают с границами зоны планируемого размещения линейного объекта и с границами территории, в отношении которой осуществляется подготовка проекта планировки;
- существующие (ранее установленные в соответствии с законодательством Российской Федерации) и отменяемые красные линии в границах проекта планировки отсутствуют



Ленинградская область
Всеволожский район
муниципальный район
Куйвозовское
сельское поселение


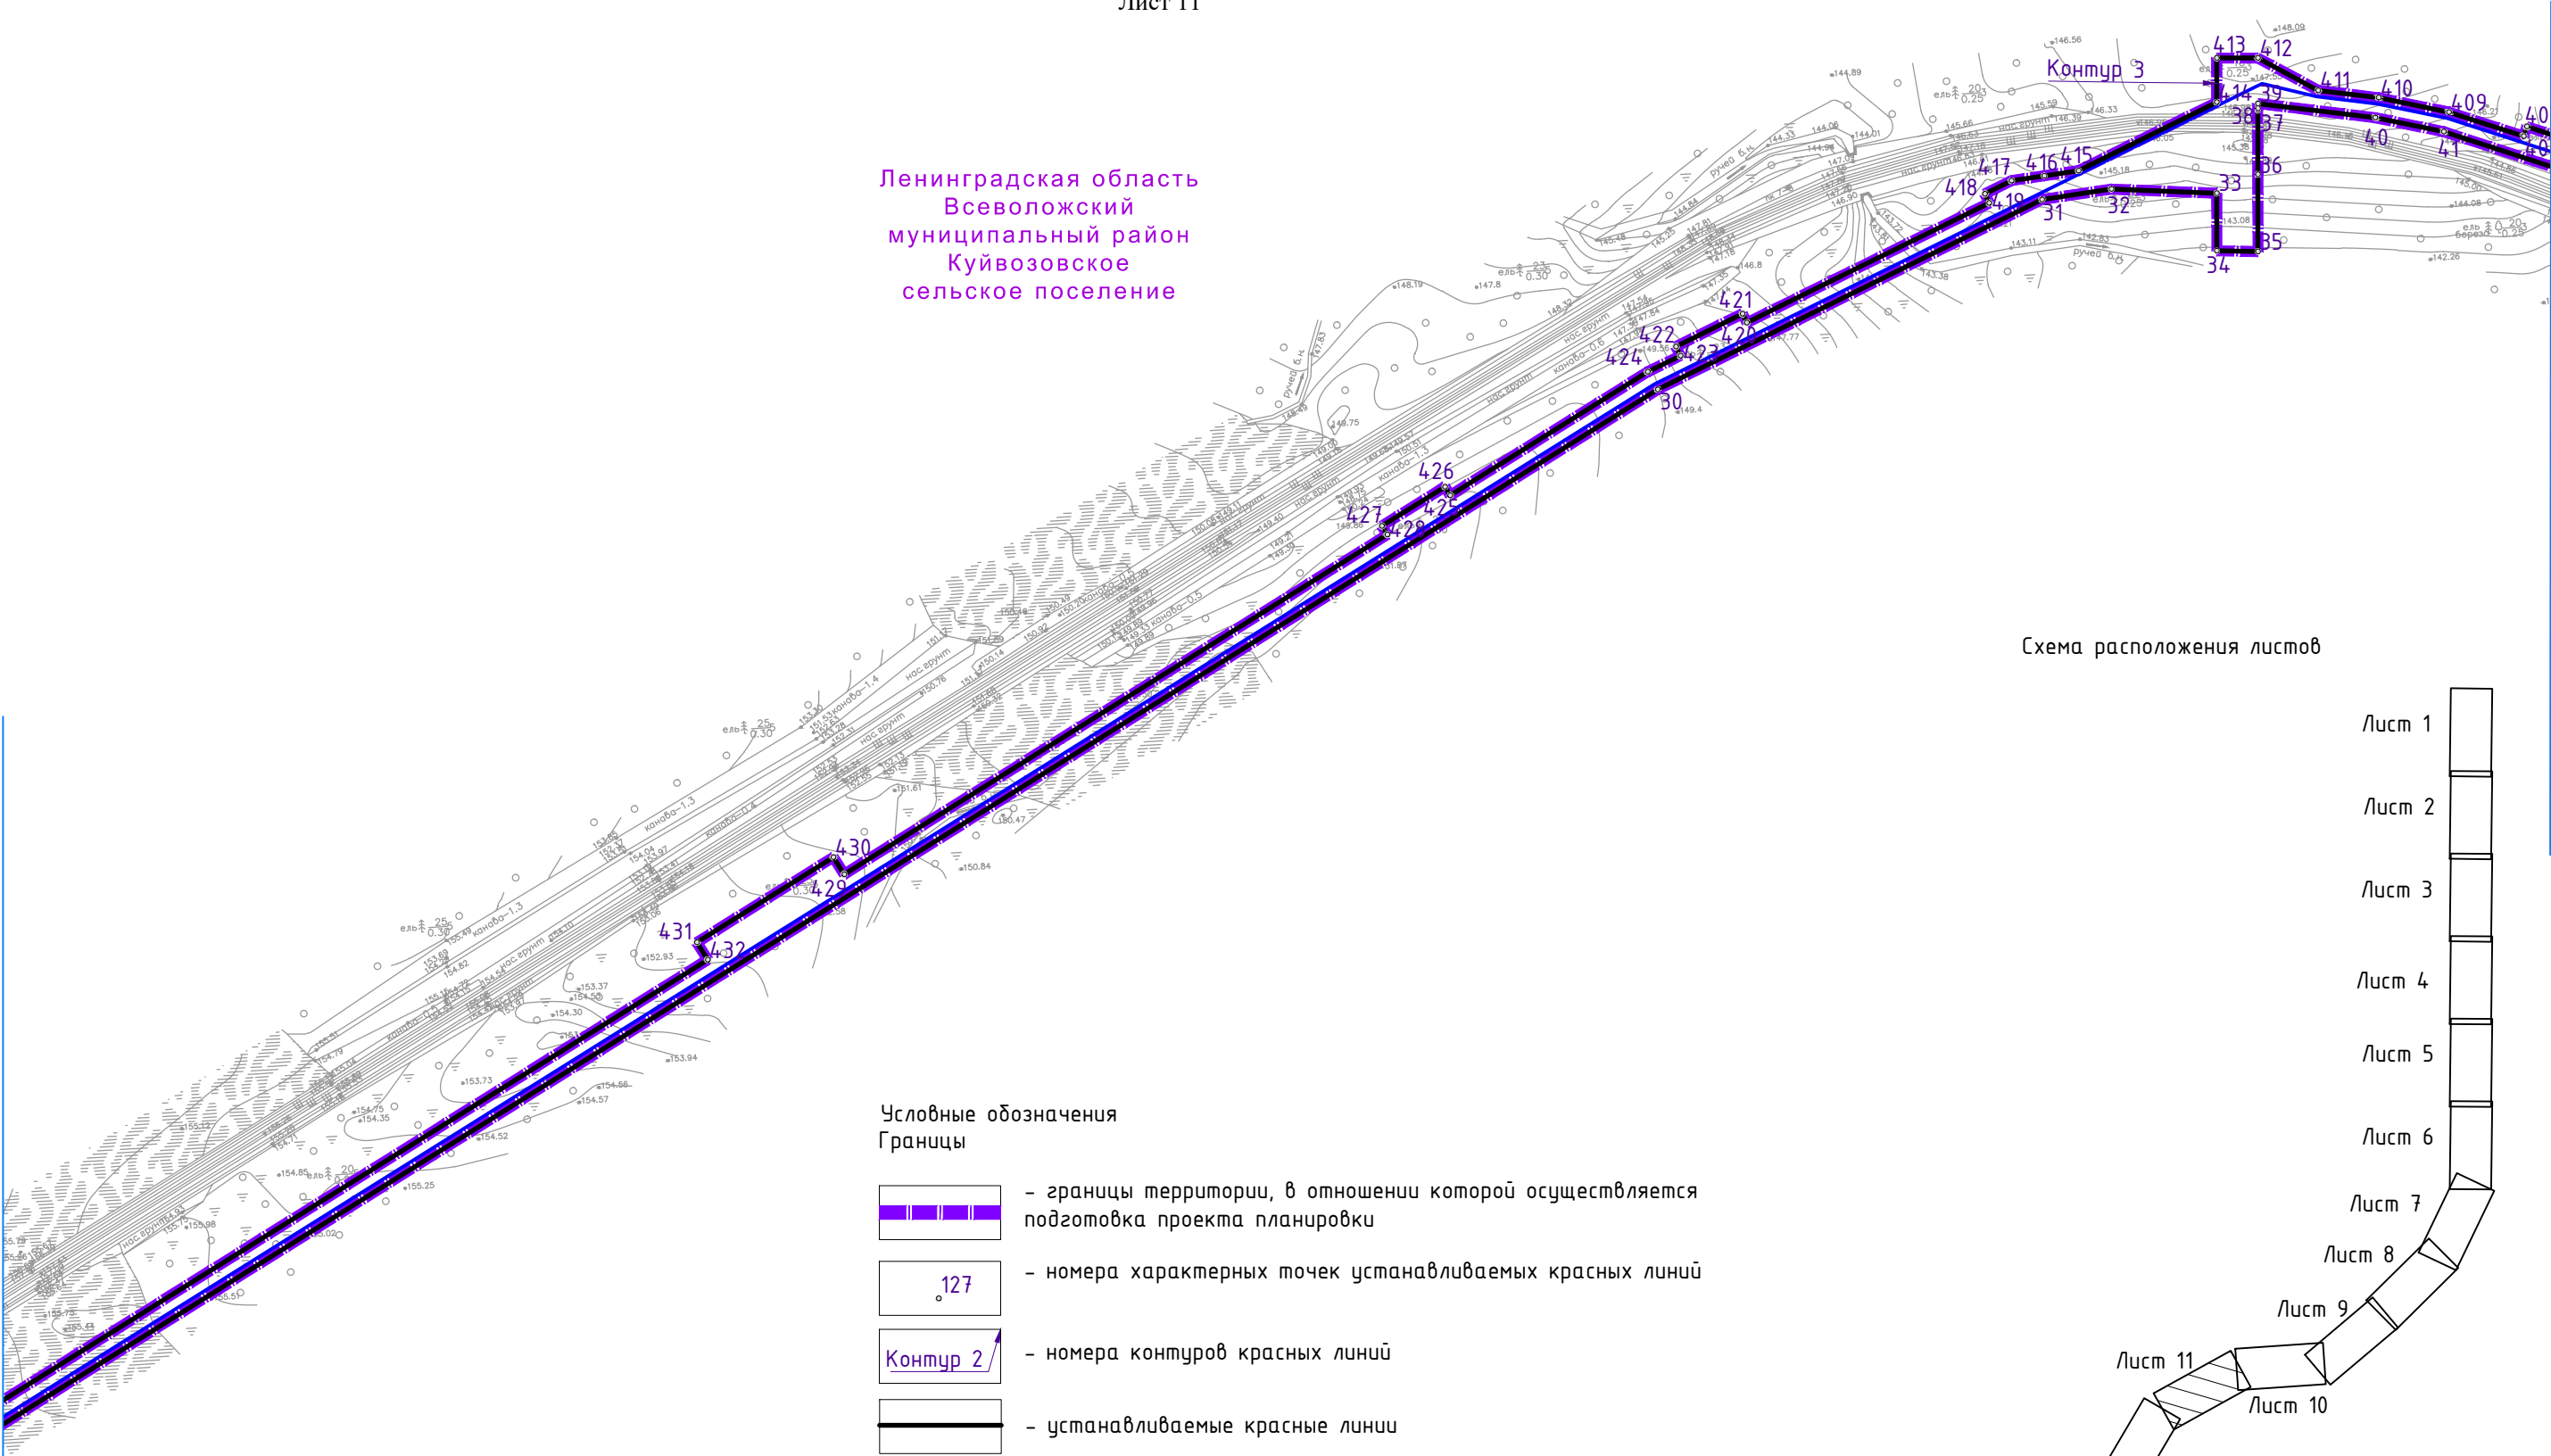


Схема расположения листов

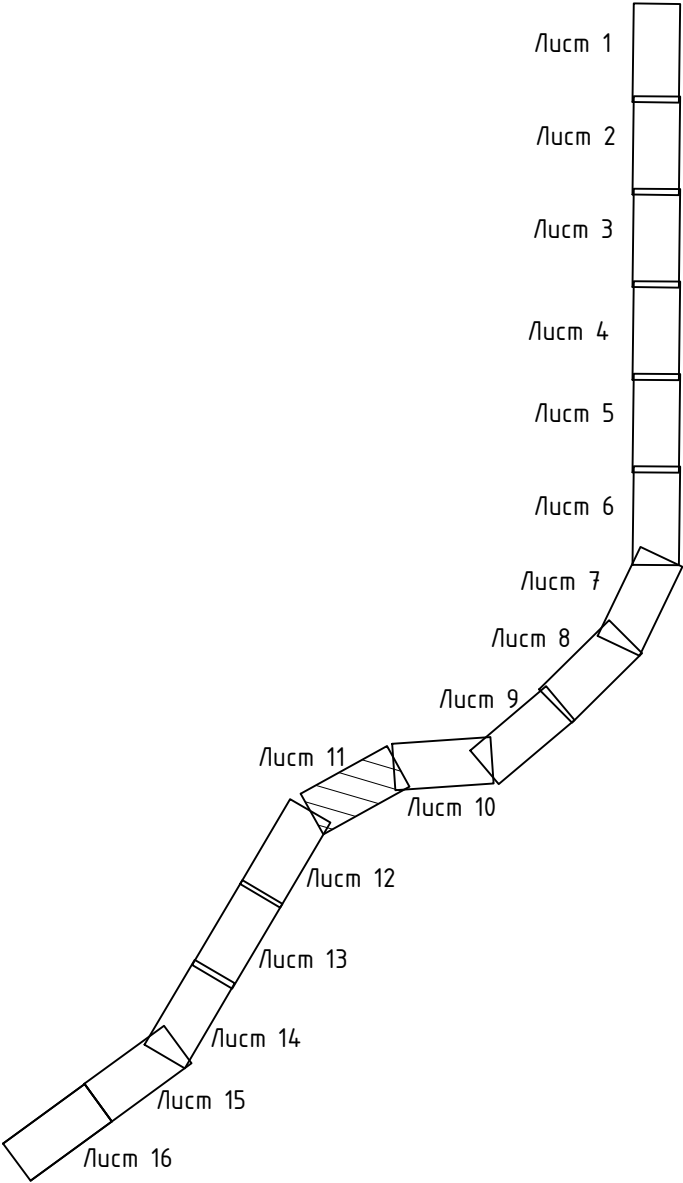

Условные обозначения
Границы

-  - границы территории, в отношении которой осуществляется подготовка проекта планировки
-  - номера характерных точек устанавливаемых красных линий
-  - номера контуров красных линий
-  - устанавливаемые красные линии

Примечание:



- устанавливаемые красные линии совпадают с границами зоны планируемого размещения линейного объекта и с границами территории, в отношении которой осуществляется подготовка проекта планировки;
- существующие (ранее установленные в соответствии с законодательством Российской Федерации) и отменяемые красные линии в границах проекта планировки отсутствуют

Чертеж красных линий линейного объекта
"Внешнее электроснабжение РТП 35/10 кВ, расположенной по адресу: Ленинградская
область, Всеволожский район, Куйвозовское сельское поселение"
Масштаб 1:2000
Лист 12

Ленинградская область
Всеволожский
муниципальный район
Куйвозовское
сельское поселение

Схема расположения листов

Условные обозначения
Границы

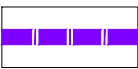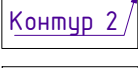-  - границы территории, в отношении которой осуществляется подготовка проекта планировки
-  - номера характерных точек устанавливаемых красных линий
-  - номера контуров красных линий
-  - устанавливаемые красные линии

- Примечание:
- устанавливаемые красные линии совпадают с границами зоны планируемого размещения линейного объекта и с границами территории, в отношении которой осуществляется подготовка проекта планировки;
 - существующие (ранее установленные в соответствии с законодательством Российской Федерации) и отменяемые красные линии в границах проекта планировки отсутствуют

Лист 1

Лист 2

Лист 3

Лист 4

Лист 5

Лист 6

Лист 7

Лист 8

Лист 9

Лист 10

Лист 11

Лист 12

Лист 13

Лист 14

Лист 15


Лист 16


Линия совмещения с листом 11

Линия совмещения с листом 13


Чертеж красных линий линейного объекта
"Внешнее электроснабжение РТП 35/10 кВ, расположенной по адресу: Ленинградская
область, Всеволожский район, Куйвозовское сельское поселение"
Масштаб 1:2000
Лист 13

Линия совмещения с листом 14


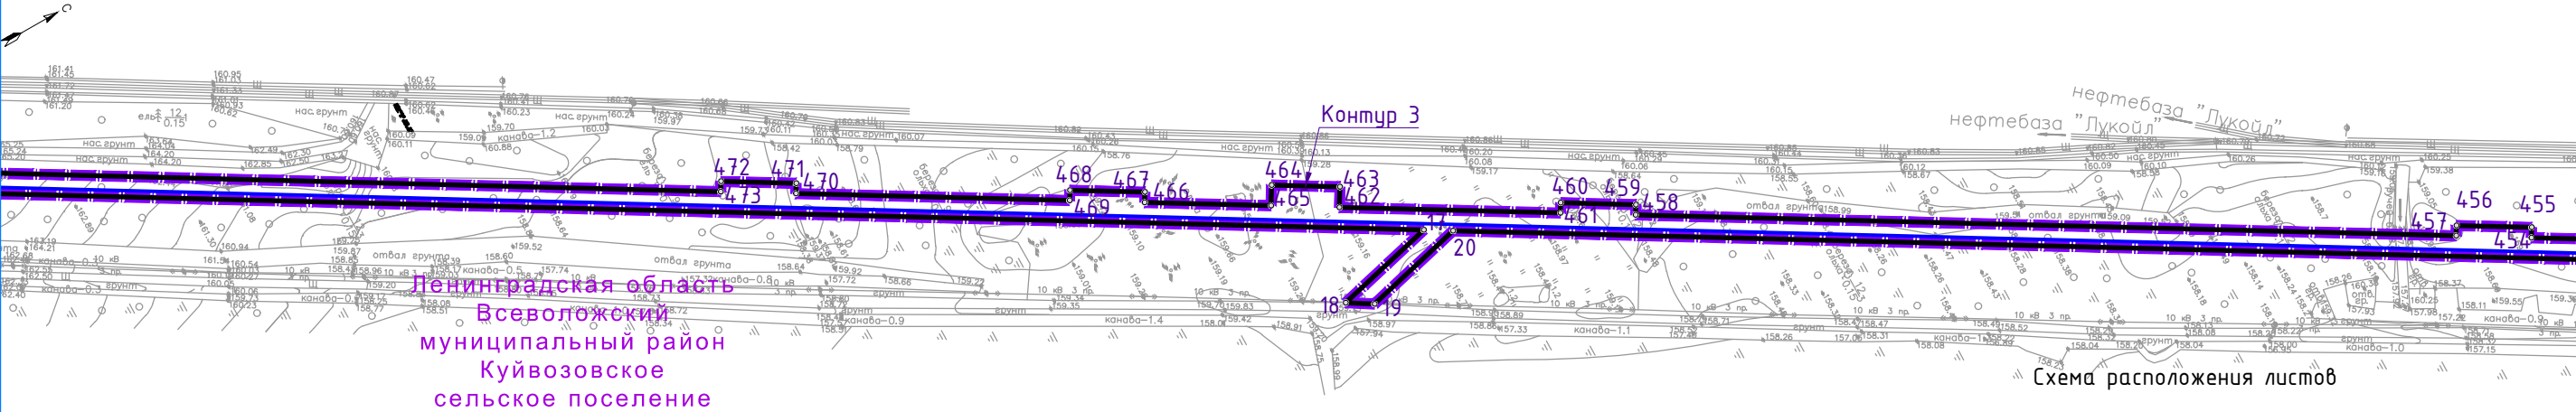


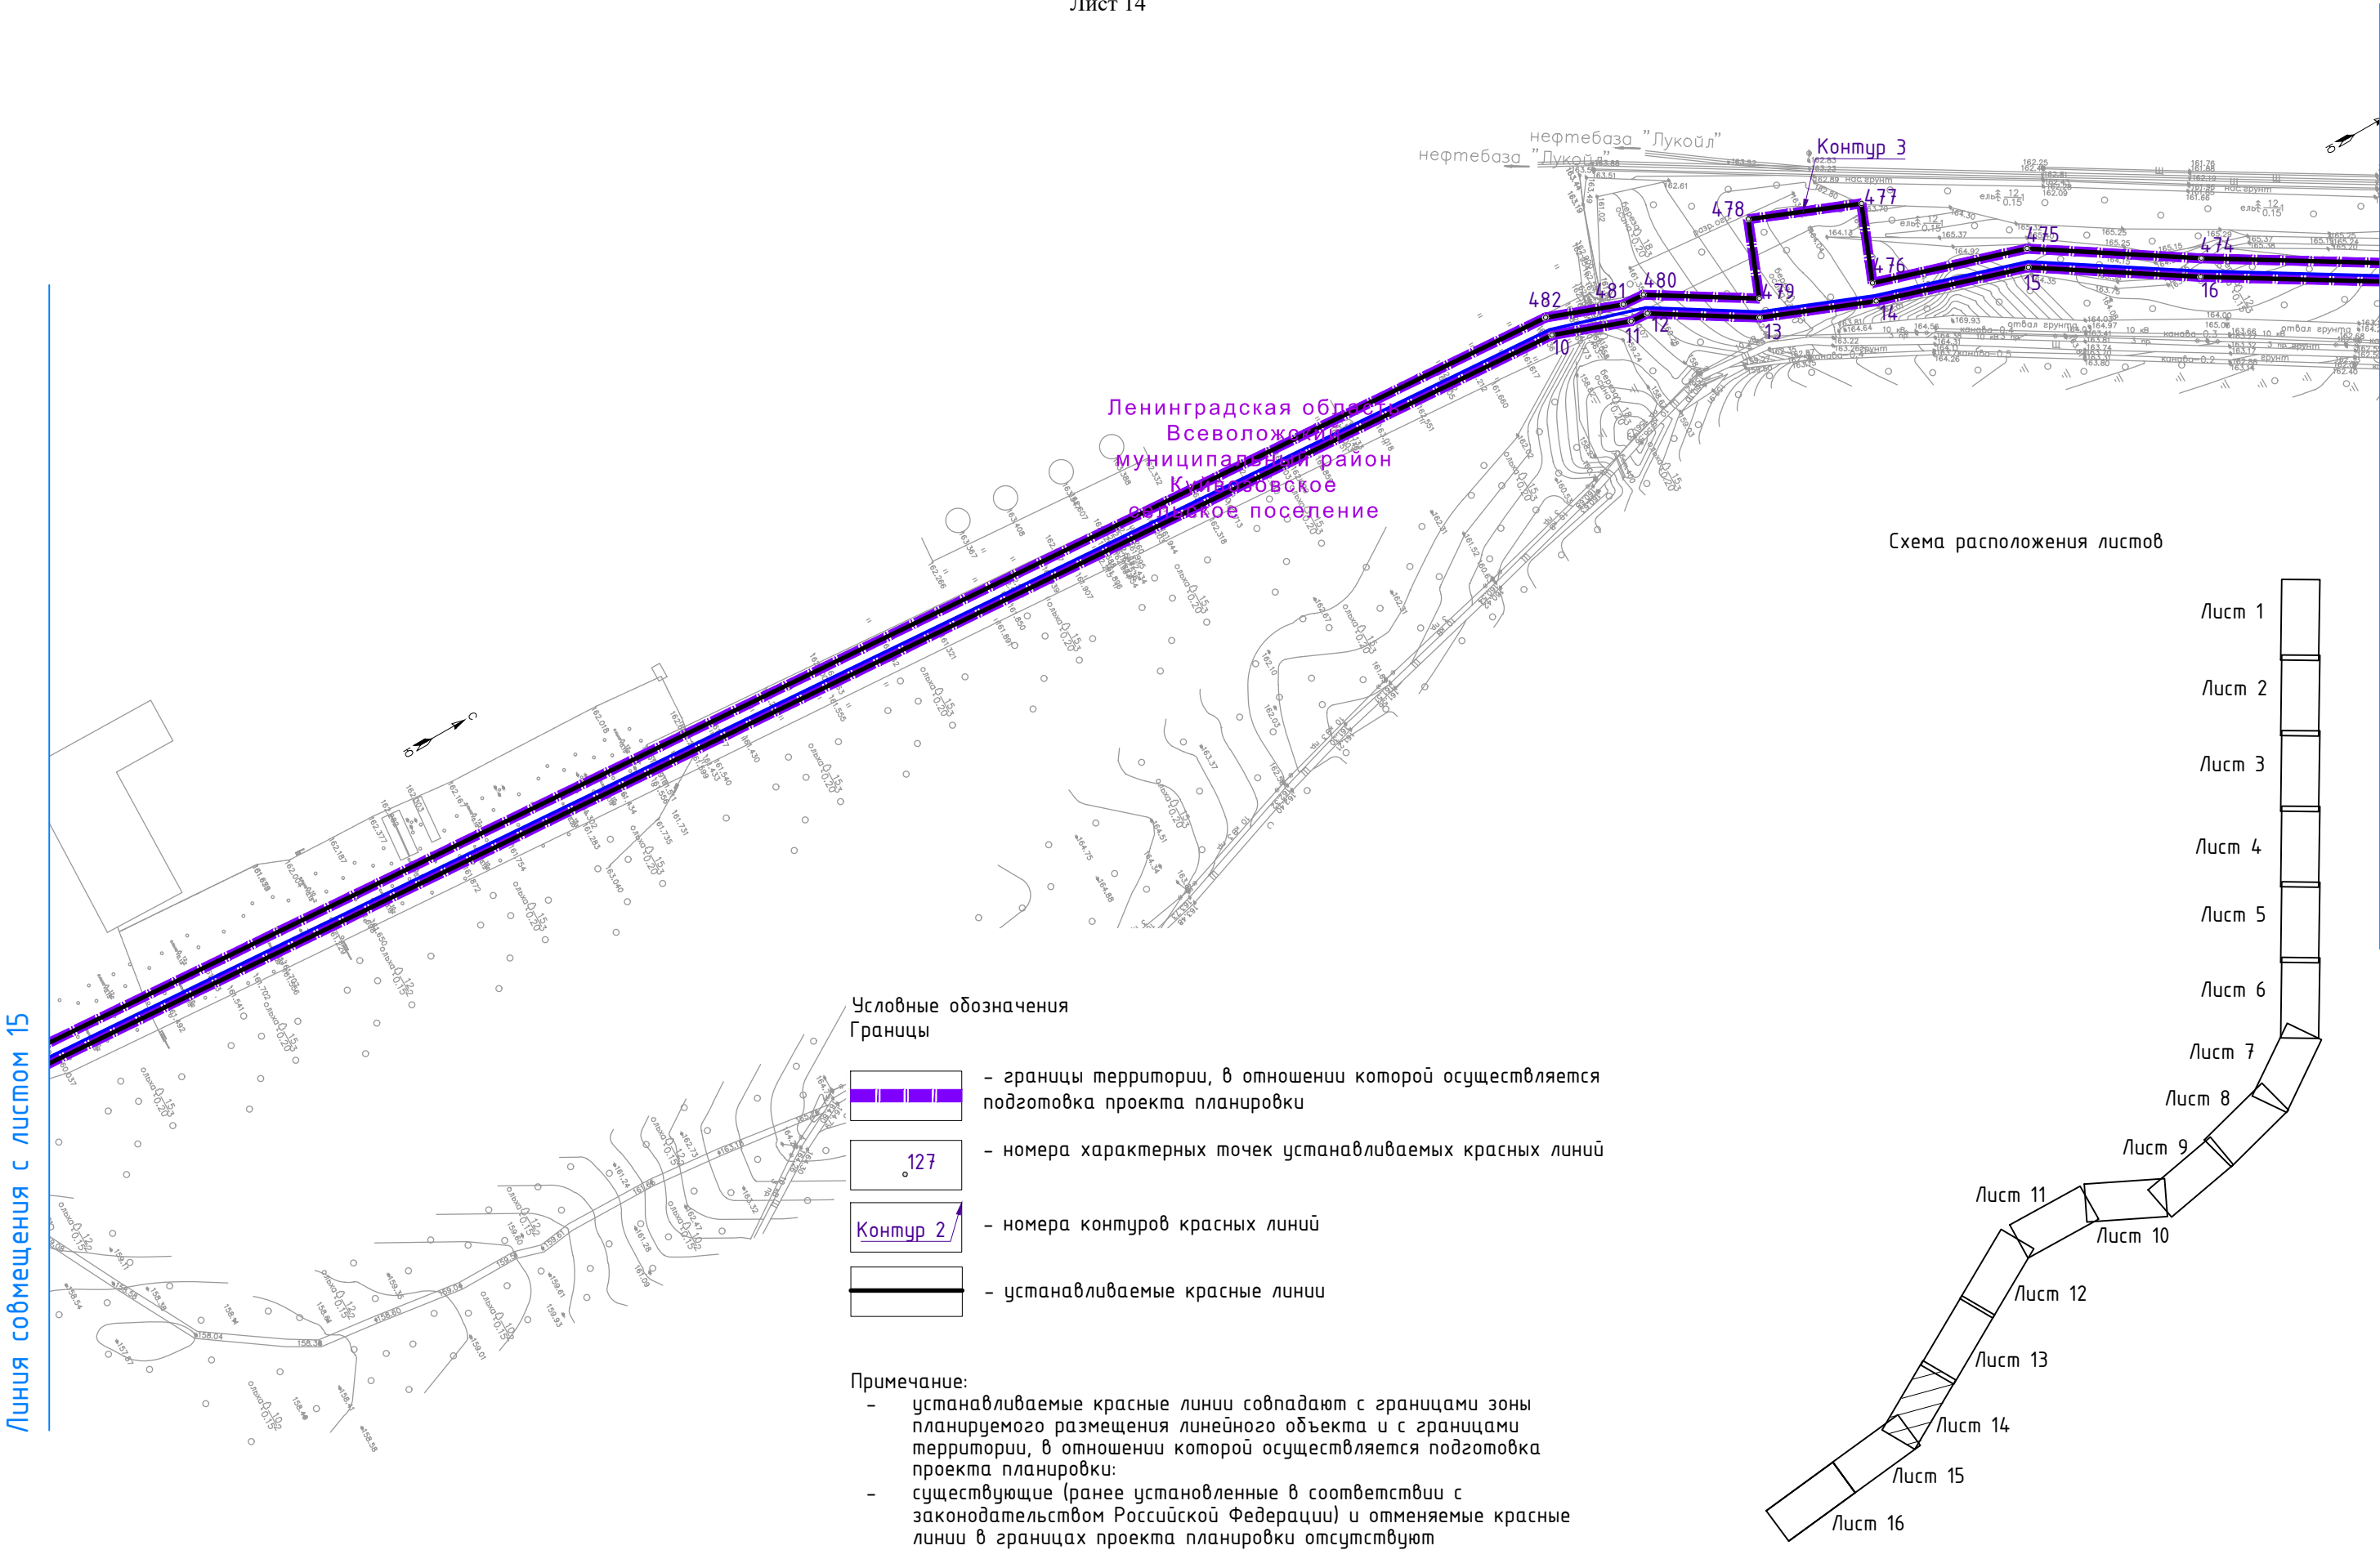

Чертеж красных линий линейного объекта
"Внешнее электроснабжение РТП 35/10 кВ, расположенной по адресу: Ленинградская
область, Всеволожский район, Куйвозовское сельское поселение"
Масштаб 1:2000
Лист 15

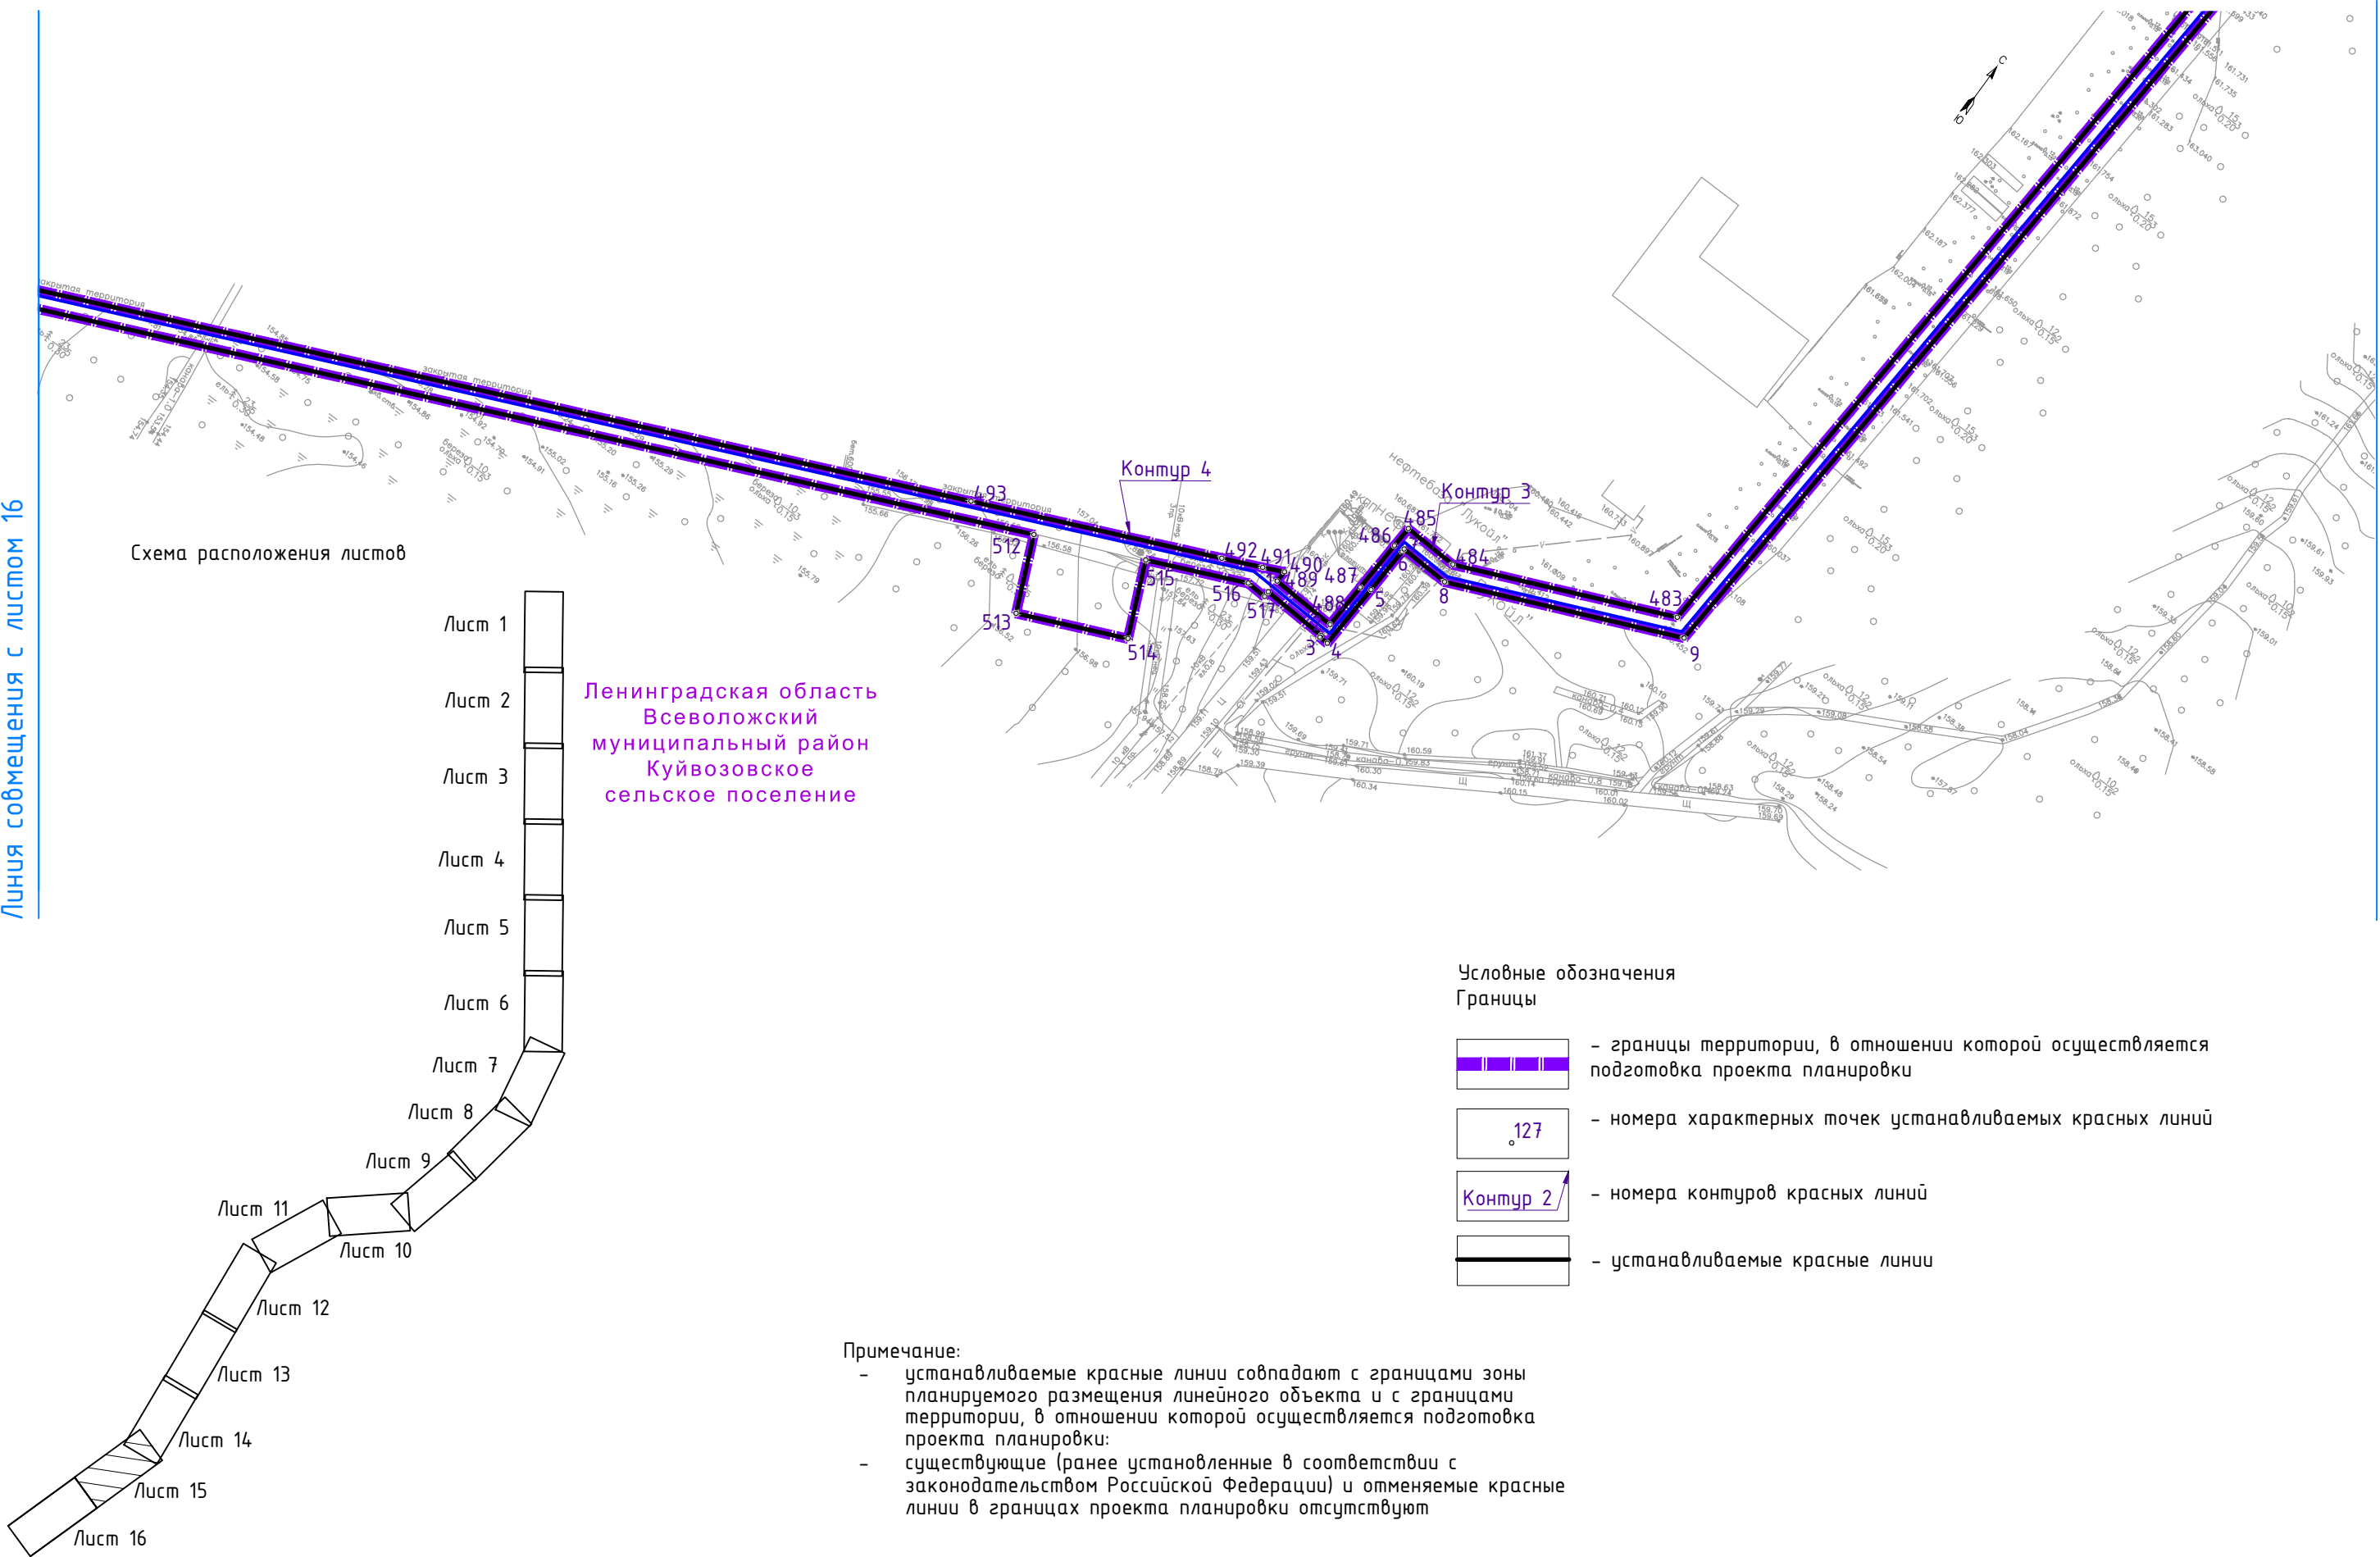

Чертеж красных линий линейного объекта
"Внешнее электроснабжение РТП 35/10 кВ, расположенной по адресу: Ленинградская
область, Всеволожский район, Куйвозовское сельское поселение"
Масштаб 1:2000
Лист 16

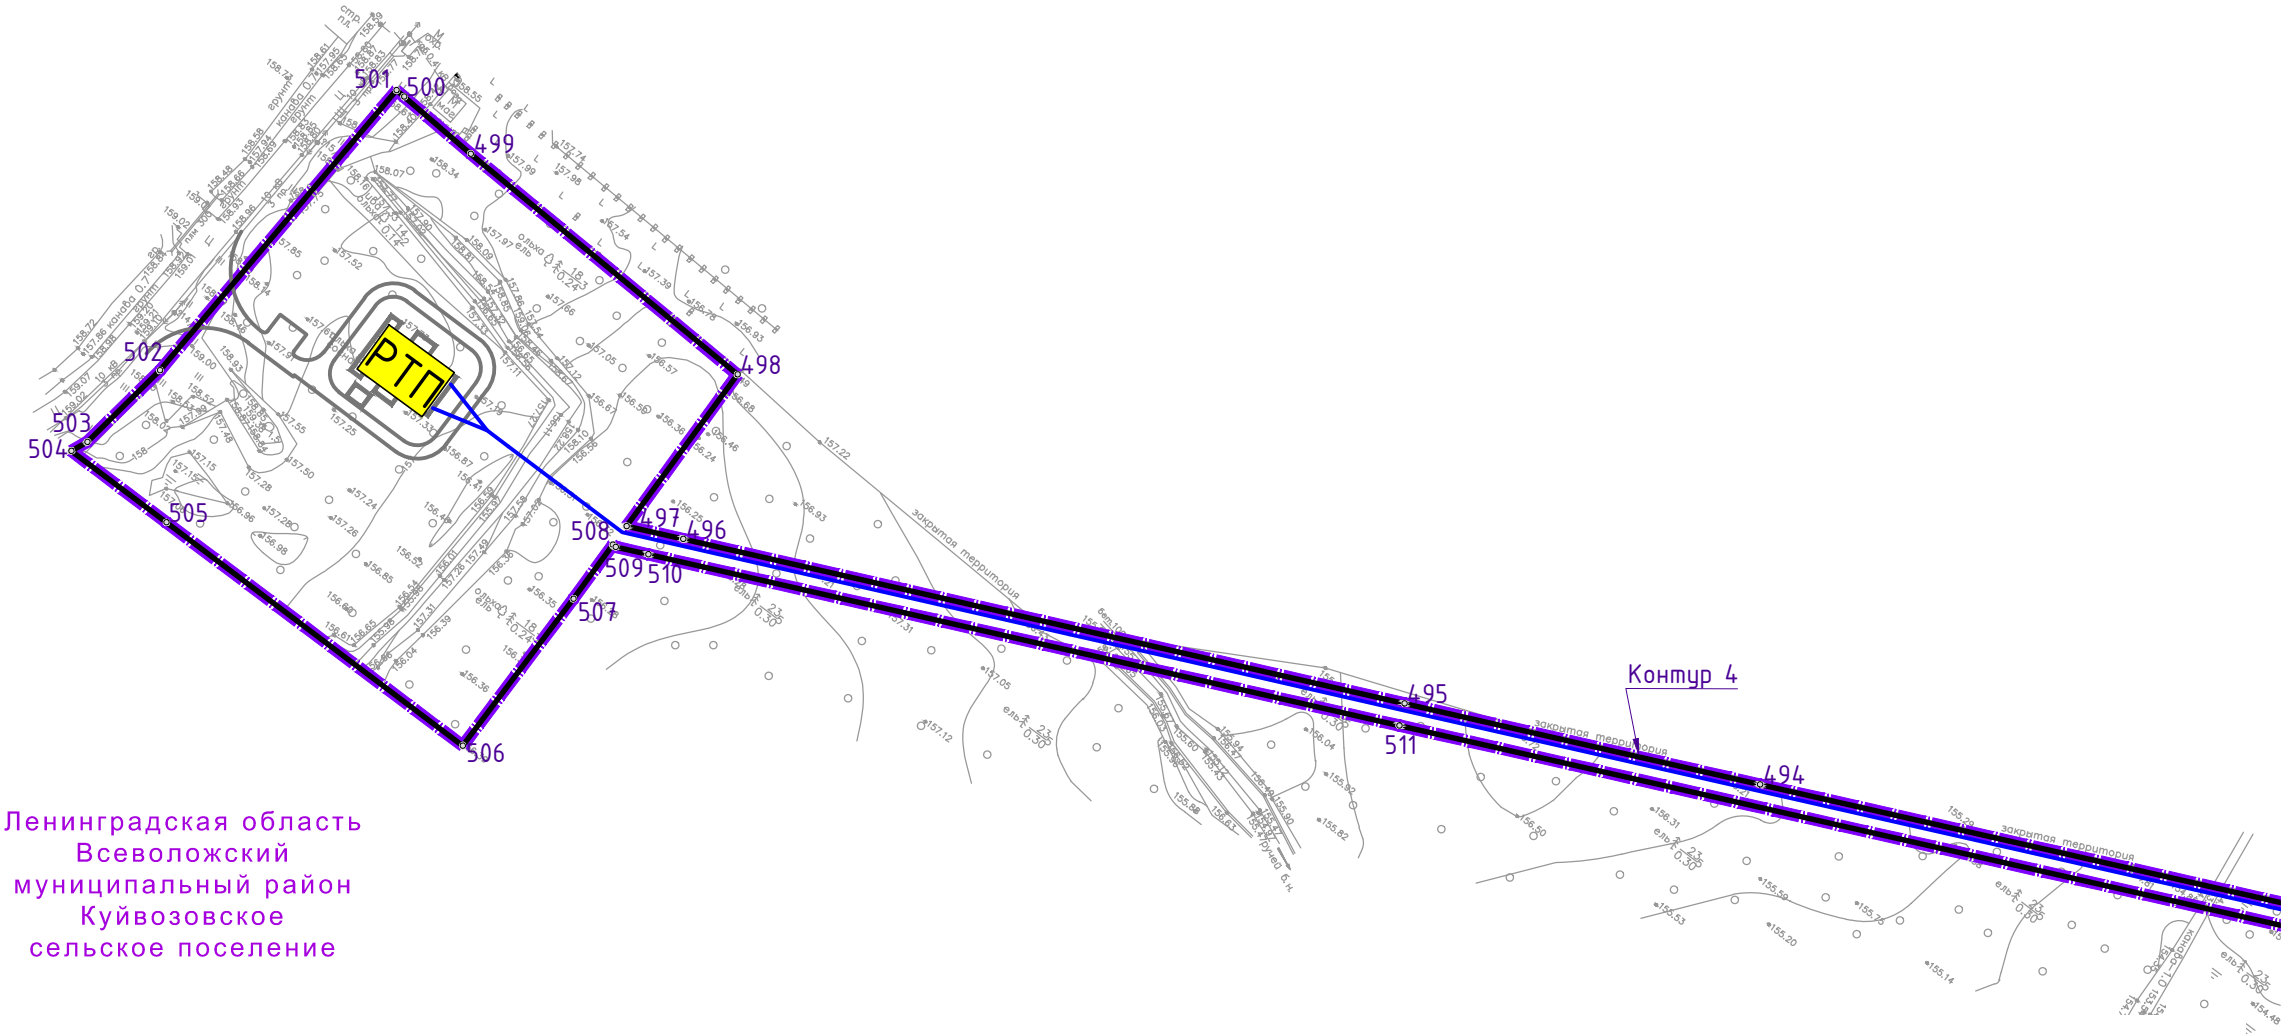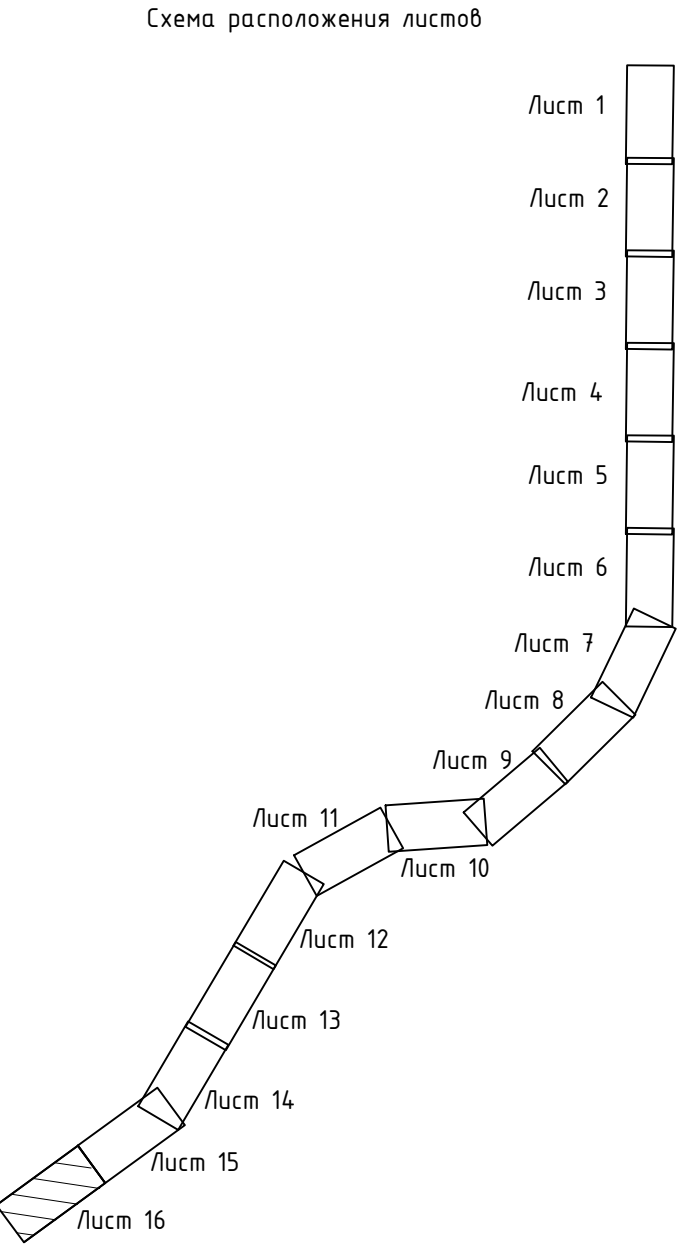

Условные обозначения	
Границы	
	- границы территории, в отношении которой осуществляется подготовка проекта планировки
	- номера характерных точек устанавливаемых красных линий
	- номера контуров красных линий
	- устанавливаемые красные линии

Примечание:

- устанавливаемые красные линии совпадают с границами зоны планируемого размещения линейного объекта и с границами территории, в отношении которой осуществляется подготовка проекта планировки;
- существующие (ранее установленные в соответствии с законодательством Российской Федерации) и отменяемые красные линии в границах проекта планировки отсутствуют

Линия сообщения с листом 15

Приложение к чертежу красных линий линейного объекта
"Внешнее электроснабжение РТП 35/10 кВ, расположенной по адресу: Ленинградская
область, Всеволожский район, Куйвозовское сельское поселение"

Перечень координат характерных точек красных линий

N	Система координат: МСК-47 зона 2	
	X	Y
1	486684.14	2208657.05
2	486682.95	2208679.13
3	486682.20	2208679.09
4	486682.03	2208682.18
5	486704.34	2208683.39
6	486720.16	2208684.24
7	486721.18	2208684.30
8	486720.37	2208701.06
9	486751.37	2208774.17
10	487327.07	2208813.40
11	487351.63	2208822.24
12	487357.40	2208822.63
13	487388.36	2208841.85
14	487423.66	2208855.95
15	487471.96	2208870.89
16	487518.74	2208901.21
17	487912.34	2209139.65
18	487881.95	2209146.80
19	487889.08	2209151.29
20	487919.66	2209144.09
21	488323.71	2209388.86
22	488310.24	2209411.10
23	488341.89	2209430.27
24	488355.36	2209408.04
25	488631.94	2209575.59
26	488664.23	2209599.78
27	488684.79	2209619.32
28	488706.78	2209645.94
29	488732.27	2209686.50
30	489053.05	2210293.25
31	489101.01	2210411.02
32	489102.58	2210431.74
33	489099.11	2210462.86
34	489082.08	2210461.63
35	489080.97	2210473.78
36	489103.74	2210475.42
37	489122.75	2210476.76

38	489123.25	2210476.83
39	489124.75	2210476.93
40	489118.04	2210511.37
41	489112.44	2210531.30
42	489090.54	2210585.29
43	488997.89	2210734.79
44	488916.27	2210871.96
45	488891.91	2210930.73
46	488881.45	2210977.91
47	488877.82	2211045.82
48	488897.96	2211136.52
49	488931.74	2211195.25
50	488991.73	2211261.96
51	489039.61	2211292.00
52	489093.12	2211312.58
53	489092.76	2211313.52
54	489089.05	2211323.18
55	489085.31	2211332.83
56	489091.16	2211335.10
57	489096.33	2211332.77
58	489242.37	2211387.95
59	489241.31	2211390.76
60	489261.89	2211398.54
61	489262.95	2211395.73
62	489311.56	2211414.10
63	489310.50	2211416.91
64	489331.08	2211424.68
65	489332.14	2211421.88
66	489386.59	2211442.45
67	489384.47	2211448.06
68	489403.17	2211455.13
69	489405.30	2211449.52
70	489417.95	2211454.30
71	489433.36	2211459.59
72	489535.17	2211494.52
73	489646.62	2211485.47
74	489659.80	2211489.94
75	489664.79	2211496.56
76	489667.81	2211510.17
77	489670.84	2211523.78
78	489666.46	2211564.40
79	489671.36	2211614.04
80	489672.83	2211639.84
81	489678.02	2211661.93
82	489684.64	2211674.53
83	489696.60	2211685.14
84	489700.37	2211690.99
85	489702.18	2211706.89
86	489699.32	2211728.29
87	489697.58	2211804.89

88	489690.41	2211895.65
89	489700.27	2211944.43
90	489721.96	2212025.02
91	489736.44	2212051.79
92	489752.72	2212069.95
93	489758.46	2212086.10
94	489769.13	2212126.73
95	489777.05	2212145.12
96	489785.98	2212161.39
97	489818.97	2212211.78
98	489845.63	2212261.92
99	489867.95	2212285.56
100	489907.46	2212317.03
101	489945.23	2212356.51
102	489984.51	2212405.89
103	490003.55	2212432.99
104	490000.14	2212435.38
105	490013.06	2212453.78
106	490030.87	2212454.91
107	490034.92	2212449.44
108	490116.71	2212510.72
109	490123.28	2212517.34
110	490129.98	2212525.62
111	490135.61	2212534.32
112	490140.75	2212544.60
113	490144.21	2212553.90
114	490146.88	2212564.32
115	490148.15	2212572.45
116	490148.64	2212578.26
117	490146.36	2212577.73
118	490146.52	2212581.68
119	490146.85	2212597.60
120	490147.33	2212606.17
121	490149.63	2212606.68
122	490150.68	2212614.68
123	490152.29	2212622.78
124	490154.81	2212631.88
125	490157.55	2212639.54
126	490155.61	2212640.77
127	490167.03	2212662.68
128	490182.49	2212686.23
129	490193.70	2212700.42
130	490195.67	2212699.23
131	490205.34	2212708.14
132	490281.04	2212769.30
133	490279.78	2212770.85
134	490286.45	2212776.24
135	490310.47	2212795.64
136	490302.90	2212772.23
137	490323.13	2212758.34

138	490319.73	2212753.39
139	490338.10	2212740.78
140	490352.82	2212762.21
141	490383.32	2212741.27
142	490368.60	2212719.84
143	490443.70	2212668.27
144	490597.77	2212546.30
145	490769.70	2212395.96
146	490867.93	2212296.06
147	490893.36	2212305.10
148	490931.29	2212291.61
149	490934.62	2212236.98
150	490972.33	2212223.94
151	491006.71	2212226.65
152	491011.60	2212230.04
153	491085.88	2212235.91
154	491110.59	2212237.25
155	491144.76	2212237.37
156	491201.54	2212239.19
157	491240.34	2212242.94
158	491298.72	2212251.30
159	491380.40	2212254.68
160	491426.87	2212261.94
161	491481.40	2212265.33
162	491481.02	2212271.32
163	491500.99	2212272.56
164	491501.36	2212266.57
165	491554.46	2212269.87
166	491571.84	2212271.10
167	491571.66	2212274.09
168	491593.58	2212275.64
169	491593.79	2212272.64
170	491768.12	2212284.92
171	491783.49	2212308.08
172	491790.67	2212303.96
173	491808.72	2212293.49
174	491817.53	2212288.40
175	491913.41	2212295.16
176	491921.19	2212313.75
177	491950.14	2212315.79
178	491951.18	2212297.82
179	492166.21	2212312.96
180	492166.02	2212315.96
181	492187.98	2212317.32
182	492188.16	2212314.51
183	492266.26	2212320.01
184	492266.05	2212323.00
185	492288.00	2212324.55
186	492288.21	2212321.56
187	492359.80	2212326.60

188	492359.59	2212329.59
189	492381.53	2212331.14
190	492381.74	2212328.14
191	492525.92	2212338.30
192	492583.83	2212347.11
193	492659.67	2212364.56
194	492659.00	2212367.48
195	492680.44	2212372.42
196	492681.11	2212369.49
197	492778.58	2212391.92
198	492800.00	2212391.90
199	492800.01	2212397.90
200	492820.01	2212397.88
201	492820.00	2212391.88
202	492983.01	2212391.72
203	493087.83	2212376.37
204	493108.38	2212377.26
205	493107.26	2212403.24
206	493144.22	2212404.83
207	493145.35	2212378.86
208	493151.61	2212379.13
209	493215.69	2212379.63
210	493263.17	2212383.29
211	493268.24	2212383.51
212	493267.98	2212389.51
213	493287.96	2212390.37
214	493288.22	2212384.38
215	493443.53	2212391.10
216	493516.02	2212394.01
217	493515.90	2212397.01
218	493537.88	2212397.89
219	493538.00	2212394.90
220	493562.89	2212395.90
221	493562.77	2212398.89
222	493584.76	2212399.78
223	493584.88	2212396.78
224	493614.17	2212397.96
225	493629.76	2212399.35
226	493629.49	2212402.34
227	493651.41	2212404.31
228	493651.67	2212401.32
229	493664.67	2212402.48
230	493701.78	2212404.15
231	493701.65	2212407.15
232	493723.63	2212408.14
233	493723.76	2212405.14
234	493737.36	2212405.76
235	493737.09	2212411.75
236	493757.07	2212412.65
237	493757.34	2212406.66

238	493787.81	2212408.03
239	493787.67	2212411.03
240	493809.65	2212412.02
241	493809.78	2212409.02
242	493869.72	2212411.72
243	493869.58	2212414.71
244	493881.58	2212415.25
245	493891.57	2212415.50
246	493891.71	2212412.50
247	494038.78	2212416.12
248	494078.96	2212483.32
249	494240.83	2212384.75
250	494421.52	2212273.95
251	494547.50	2212197.22
252	494549.06	2212199.78
253	494567.85	2212188.34
254	494566.30	2212185.77
255	494581.12	2212176.74
256	494587.73	2212172.76
257	494589.27	2212175.33
258	494608.12	2212163.99
259	494606.58	2212161.42
260	494746.95	2212076.91
261	494856.42	2212132.59
262	494863.70	2212129.56
263	494746.71	2212070.05
264	494578.01	2212171.61
265	494418.39	2212268.83
266	494237.70	2212379.63
267	494081.00	2212475.05
268	494042.23	2212410.20
269	493881.89	2212406.26
270	493665.08	2212396.50
271	493614.56	2212391.97
272	493443.78	2212385.11
273	493263.53	2212377.30
274	493215.94	2212373.64
275	493151.76	2212373.13
276	493087.52	2212370.35
277	492982.57	2212385.72
278	492779.26	2212385.92
279	492584.96	2212341.21
280	492526.59	2212332.33
281	491801.10	2212281.23
282	491776.46	2212279.50
283	491554.86	2212263.89
284	491427.52	2212255.97
285	491380.99	2212248.70
286	491299.27	2212245.32
287	491241.06	2212236.98

288	491201.93	2212233.19
289	491144.87	2212231.37
290	491110.76	2212231.25
291	491086.28	2212229.92
292	491013.69	2212224.19
293	491008.80	2212220.80
294	490971.56	2212217.86
295	490928.87	2212232.62
296	490925.55	2212287.29
297	490893.36	2212298.73
298	490866.33	2212289.12
299	490765.58	2212391.59
300	490593.93	2212541.69
301	490440.14	2212663.44
302	490286.74	2212768.76
303	490283.55	2212766.18
304	490282.29	2212767.74
305	490206.59	2212706.59
306	490197.42	2212698.17
307	490199.40	2212696.98
308	490187.92	2212682.66
309	490172.47	2212659.11
310	490161.20	2212637.21
311	490159.27	2212638.44
312	490156.52	2212630.64
313	490154.26	2212622.41
314	490152.48	2212613.29
315	490151.69	2212607.14
316	490154.01	2212607.65
317	490153.35	2212597.47
318	490153.02	2212581.54
319	490152.95	2212579.20
320	490150.67	2212578.73
321	490150.16	2212572.44
322	490148.81	2212563.76
323	490146.08	2212553.18
324	490142.53	2212543.67
325	490137.43	2212533.48
326	490131.40	2212524.17
327	490124.57	2212515.79
328	490117.87	2212509.08
329	490109.92	2212502.53
330	490036.11	2212447.84
331	490037.30	2212446.23
332	490026.39	2212430.68
333	490019.93	2212421.49
334	490008.46	2212429.55
335	489989.32	2212402.30
336	489949.76	2212352.56
337	489911.52	2212312.59

338	489872.03	2212281.13
339	489850.55	2212258.39
340	489824.14	2212208.73
341	489791.13	2212158.29
342	489782.44	2212142.48
343	489774.82	2212124.77
344	489764.20	2212084.32
345	489757.97	2212066.82
346	489741.38	2212048.32
347	489727.58	2212022.78
348	489720.71	2211997.28
349	489723.61	2211996.50
350	489717.89	2211975.26
351	489714.99	2211976.04
352	489706.12	2211943.05
353	489700.95	2211917.51
354	489703.89	2211916.91
355	489699.53	2211895.35
356	489696.59	2211895.94
357	489696.45	2211895.29
358	489703.58	2211805.19
359	489705.31	2211728.76
360	489708.23	2211706.95
361	489706.18	2211688.92
362	489702.94	2211682.74
363	489706.92	2211678.24
364	489691.95	2211664.98
365	489688.47	2211668.91
366	489683.68	2211659.82
367	489678.79	2211638.98
368	489677.66	2211619.17
369	489703.76	2211616.62
370	489700.13	2211579.80
371	489674.26	2211582.35
372	489672.49	2211564.42
373	489676.91	2211523.44
374	489673.67	2211508.86
375	489670.36	2211493.99
376	489663.49	2211484.85
377	489647.38	2211479.39
378	489535.93	2211488.44
379	489435.30	2211453.91
380	489419.98	2211448.66
381	489094.55	2211325.69
382	489094.70	2211325.31
383	489100.86	2211309.13
384	489105.00	2211298.28
385	489099.40	2211296.13
386	489095.23	2211306.97
387	489042.31	2211286.61


388	488995.63	2211257.32
389	488936.63	2211191.71
390	488903.62	2211134.33
391	488883.85	2211045.32
392	488887.42	2210978.72
393	488897.65	2210932.54
394	488921.65	2210874.66
395	488941.90	2210840.62
396	488947.05	2210843.69
397	488957.28	2210826.50
398	488952.13	2210823.44
399	489003.02	2210737.90
400	489075.38	2210621.14
401	489077.93	2210622.72
402	489089.52	2210604.02
403	489086.97	2210602.44
404	489095.91	2210588.02
405	489101.10	2210575.21
406	489103.88	2210576.34
407	489112.15	2210555.95
408	489109.37	2210554.82
409	489118.12	2210533.24
410	489123.88	2210512.76
411	489127.33	2210495.07
412	489138.21	2210477.90
413	489139.08	2210465.74
414	489125.98	2210464.80
415	489108.75	2210422.48
416	489107.97	2210412.21
417	489107.22	2210402.37
418	489103.89	2210394.24
419	489101.11	2210395.37
420	489070.87	2210321.11
421	489073.65	2210319.98
422	489065.35	2210299.60
423	489062.58	2210300.73
424	489058.50	2210290.71
425	489026.22	2210229.66
426	489028.87	2210228.26
427	489018.61	2210208.80
428	489015.93	2210210.21
429	488927.15	2210042.27
430	488932.45	2210039.46
431	488910.14	2209997.27
432	488904.84	2210000.08
433	488764.61	2209734.84
434	488767.27	2209733.44
435	488756.98	2209713.99
436	488754.33	2209715.39
437	488737.47	2209683.50

438	488711.65	2209642.41
439	488689.19	2209615.22
440	488668.10	2209595.18
441	488635.30	2209570.61
442	488630.62	2209567.77
443	488632.17	2209565.21
444	488613.36	2209553.81
445	488611.80	2209556.37
446	488440.75	2209452.75
447	488442.31	2209450.19
448	488423.49	2209438.79
449	488421.93	2209441.35
450	488295.99	2209365.05
451	488299.11	2209359.90
452	488282.00	2209349.54
453	488278.88	2209354.69
454	488192.57	2209302.40
455	488194.12	2209299.83
456	488175.30	2209288.43
457	488173.75	2209291.00
458	487968.36	2209166.57
459	487969.91	2209164.01
460	487951.10	2209152.61
461	487949.54	2209155.17
462	487894.20	2209121.65
463	487897.31	2209116.52
464	487880.21	2209106.16
465	487877.10	2209111.29
466	487845.45	2209092.12
467	487847.01	2209089.55
468	487828.19	2209078.15
469	487826.64	2209080.72
470	487758.13	2209039.22
471	487759.69	2209036.65
472	487740.87	2209025.25
473	487739.32	2209027.82
474	487521.92	2208896.12
475	487474.53	2208865.40
476	487425.61	2208850.27
477	487435.26	2208826.13
478	487400.90	2208812.40
479	487391.30	2208836.44
480	487359.30	2208816.75
481	487352.07	2208816.26
482	487328.16	2208807.46
483	486755.46	2208768.43
484	486726.43	2208699.98
485	486727.32	2208681.52
486	486720.25	2208681.14
487	486702.88	2208680.20

488	486687.44	2208679.37
489	486688.64	2208657.29
490	486692.47	2208657.50
491	486689.47	2208650.97
492	486684.09	2208638.52
493	486651.11	2208562.38
494	486502.13	2208218.42
495	486463.90	2208129.79
496	486386.36	2207950.10
497	486380.28	2207936.01
498	486429.94	2207936.03
499	486435.45	2207844.62
500	486437.21	2207821.47
501	486437.41	2207818.84
502	486340.67	2207812.05
503	486314.02	2207807.68
504	486309.66	2207805.70
505	486309.21	2207837.14
506	486307.82	2207935.32
507	486356.47	2207936.01
508	486374.14	2207936.01
509	486374.13	2207936.90
510	486377.64	2207945.05
511	486458.39	2208132.17
512	486654.43	2208585.12
513	486630.57	2208595.44
514	486645.27	2208629.40
515	486669.13	2208619.07
516	486682.61	2208650.22
517	486682.25	2208656.94

Чертеж границ зоны планируемого размещения линейного объекта
"Внешнее электроснабжение РТП 35/10 кВ, расположенной по адресу: Ленинградская
область, Всеволожский район, Куйвозовское сельское поселение"
Масштаб 1:2000
Лист 1

Линия совмещения с листом 2

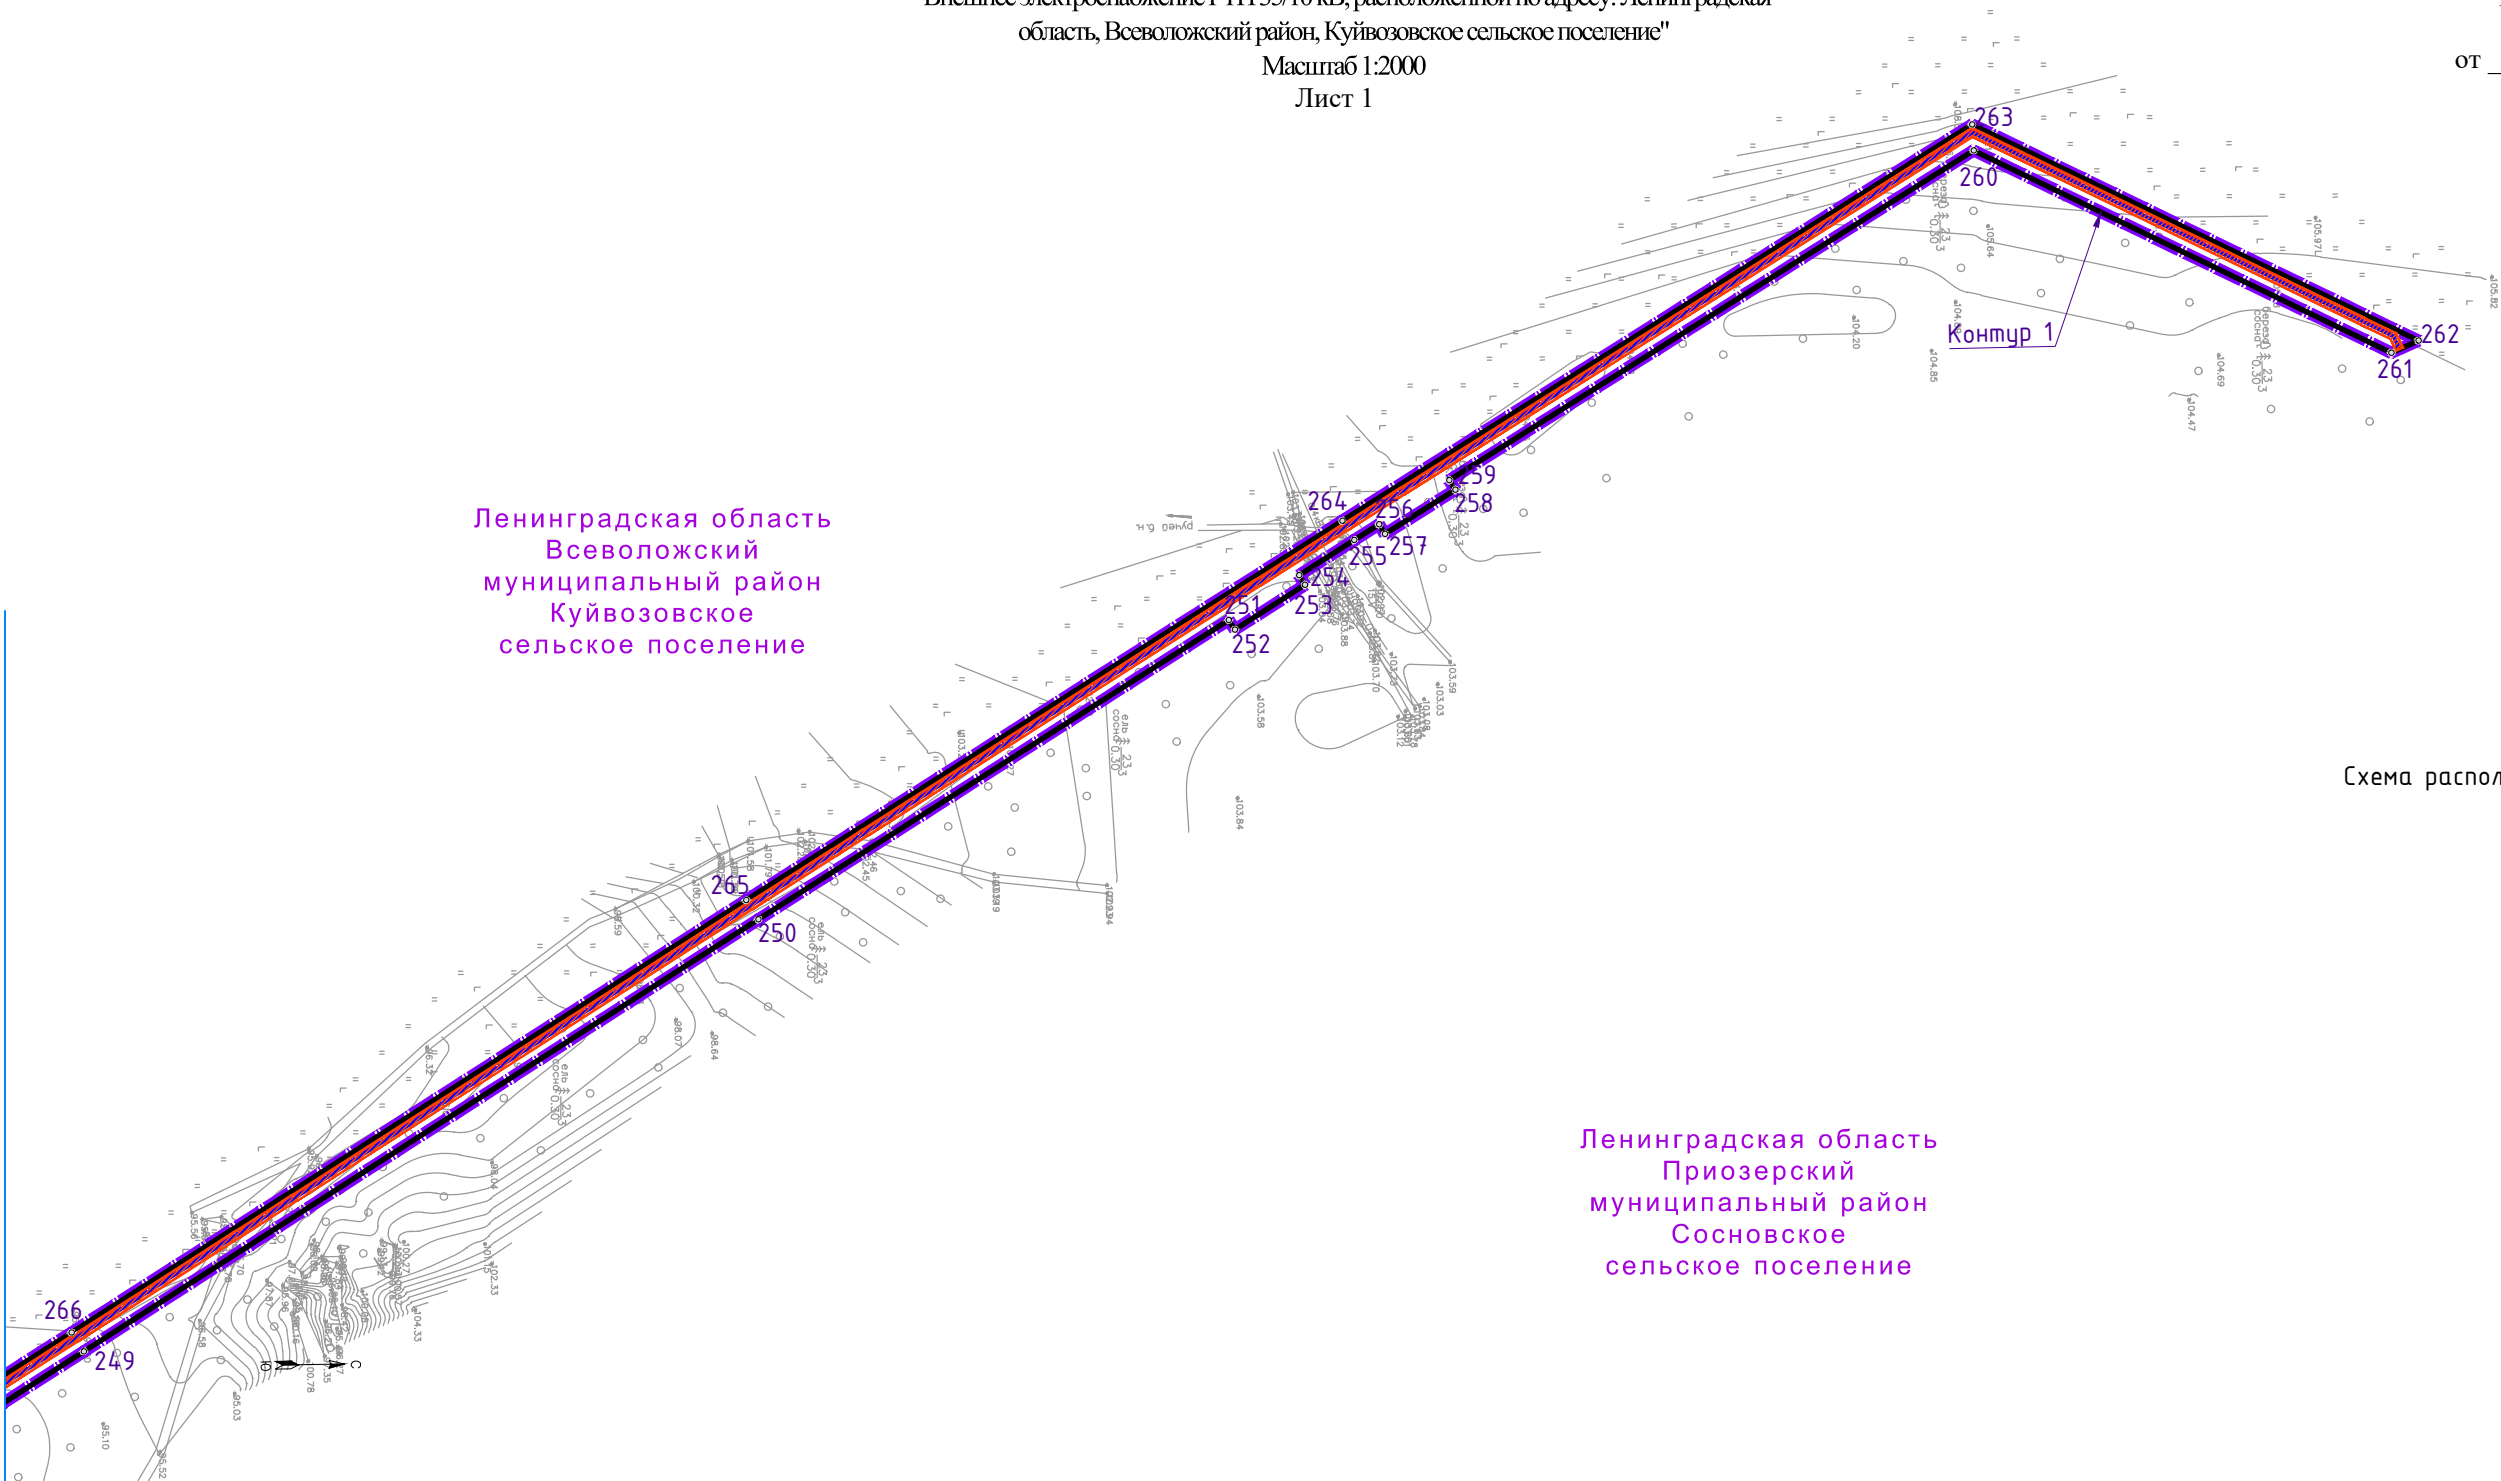

Ленинградская область
Всеволожский
муниципальный район
Куйвозовское
сельское поселение


Ленинградская область
Приозерский
муниципальный район
Сосновское
сельское поселение

Условные обозначения
Границы


- границы территории, в отношении которой осуществляется подготовка проекта планировки
- границы зон планируемого размещения линейных объектов
- номера характерных точек границ зон планируемого размещения линейных объектов
- номера контуров границ зон планируемого размещения линейных объектов
- границы зон с особыми условиями использования территорий, подлежащие установлению в связи с размещением линейных объектов

- Примечания:
- границы зоны планируемого размещения линейного объекта определены как границы территорий, предназначенных для строительства, реконструкции линейных объектов и предназначены для временного занятия;
 - границы зоны планируемого размещения линейного объекта совпадают с границами территории, в отношении которой осуществляется подготовка проекта планировки и устанавливаемыми красными линиями

Схема расположения листов

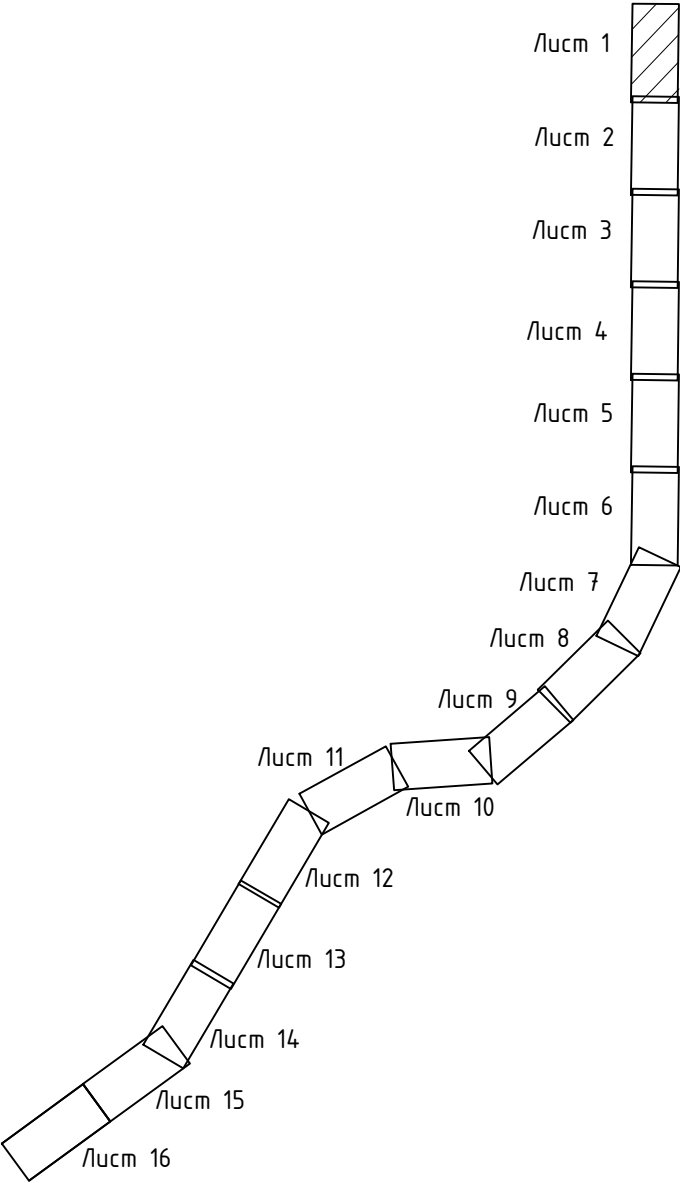

Чертеж границ зоны планируемого размещения линейного объекта
"Внешнее электроснабжение РТП 35/10 кВ, расположенной по адресу: Ленинградская
область, Всеволожский район, Куйвозовское сельское поселение"
Масштаб 1:2000
Лист 2

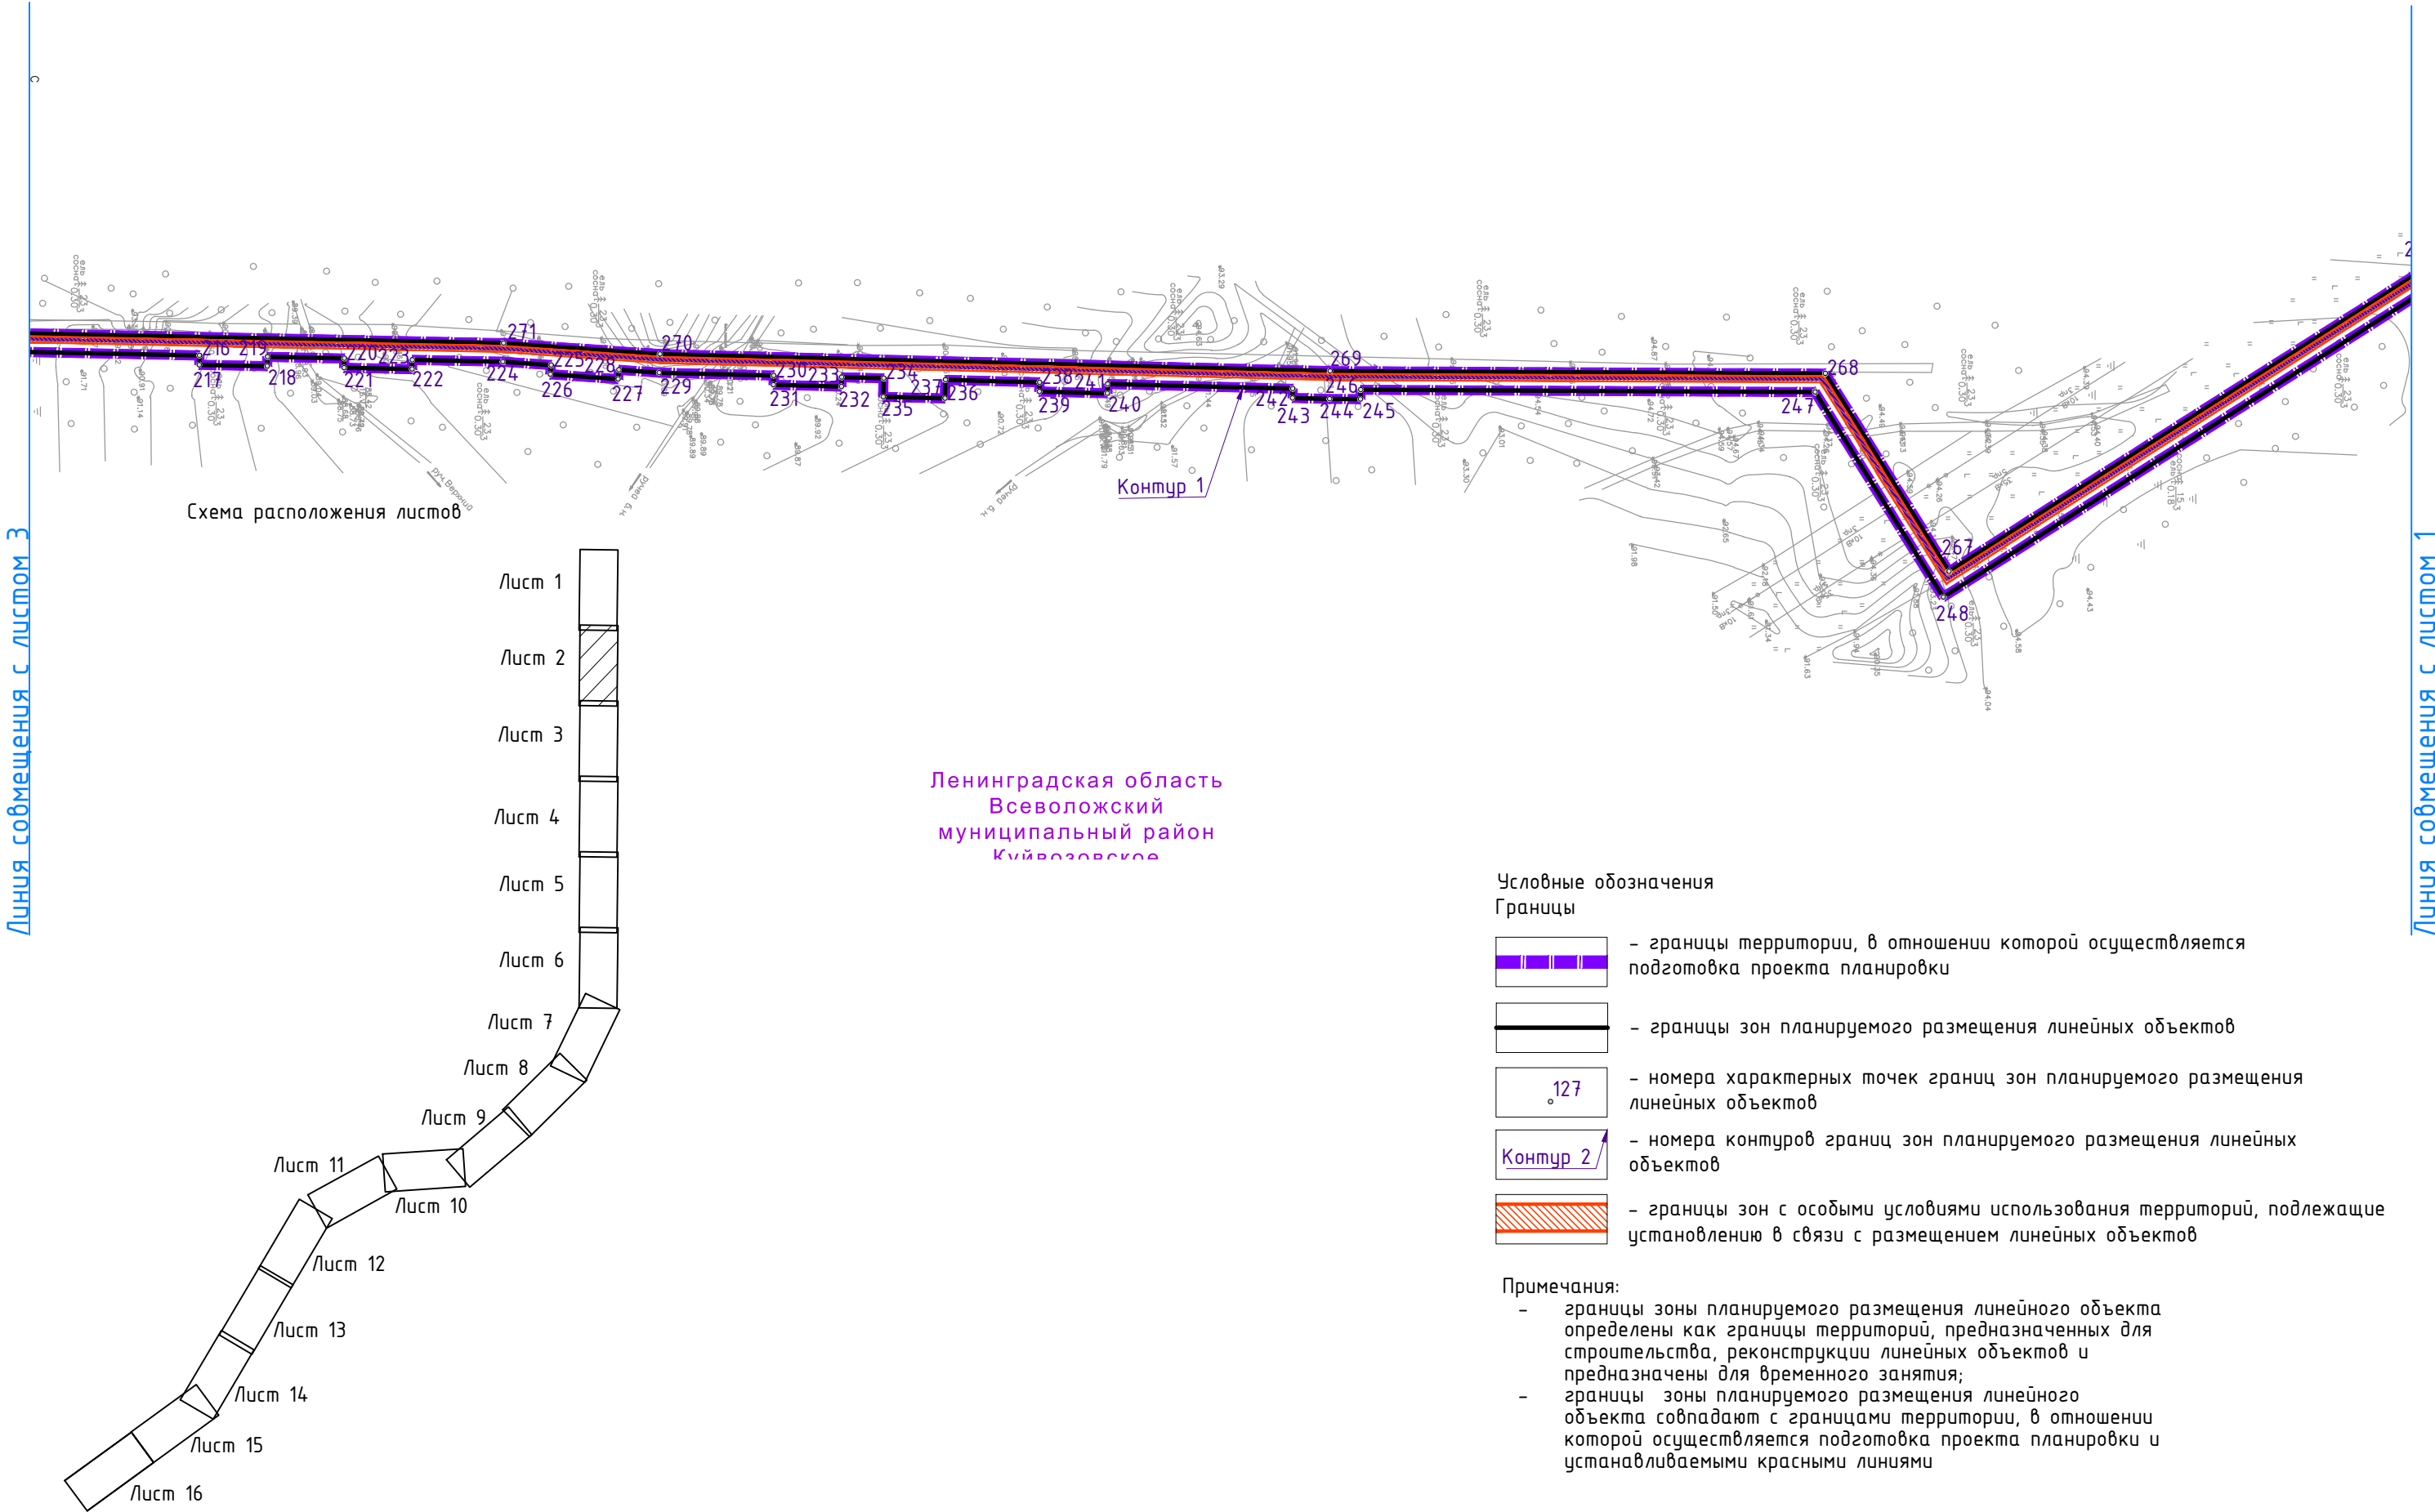

Чертеж границ зоны планируемого размещения линейного объекта
"Внешнее электроснабжение РТП 35/10 кВ, расположенной по адресу: Ленинградская
область, Всеволожский район, Куйвозовское сельское поселение"
Масштаб 1:2000
Лист 3




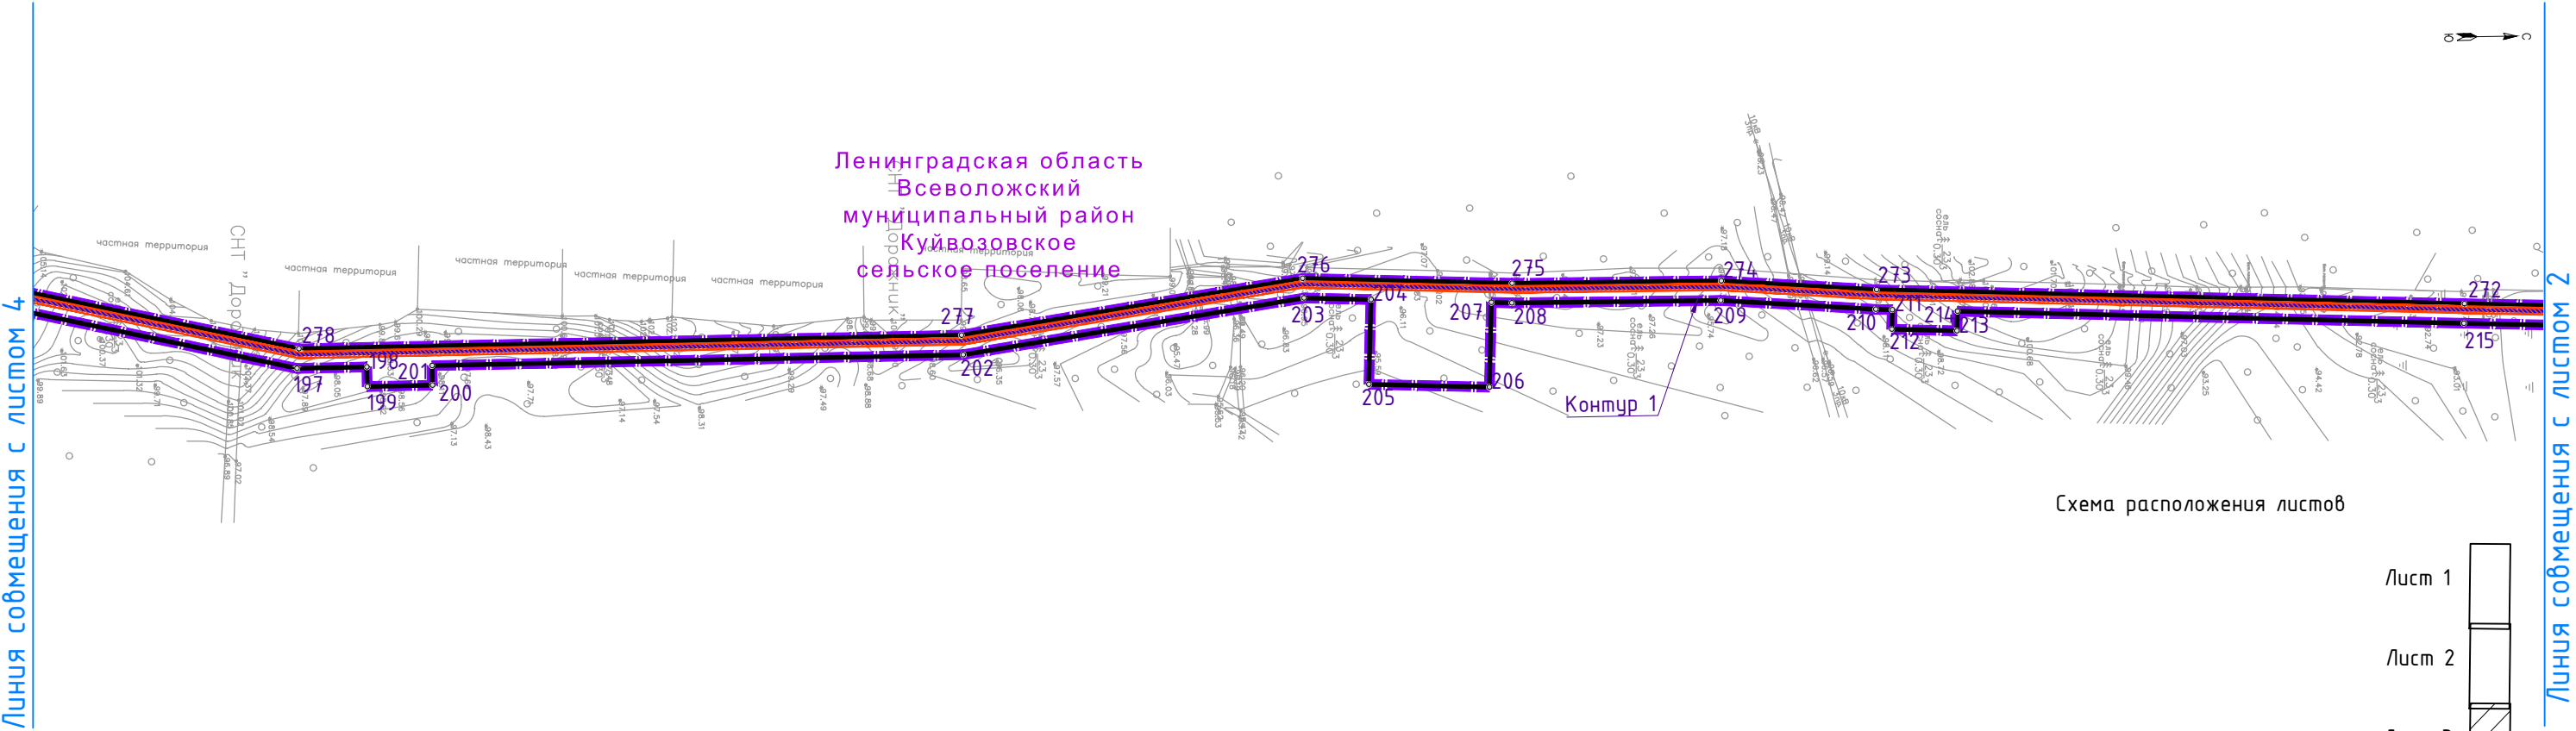


Схема расположения листов

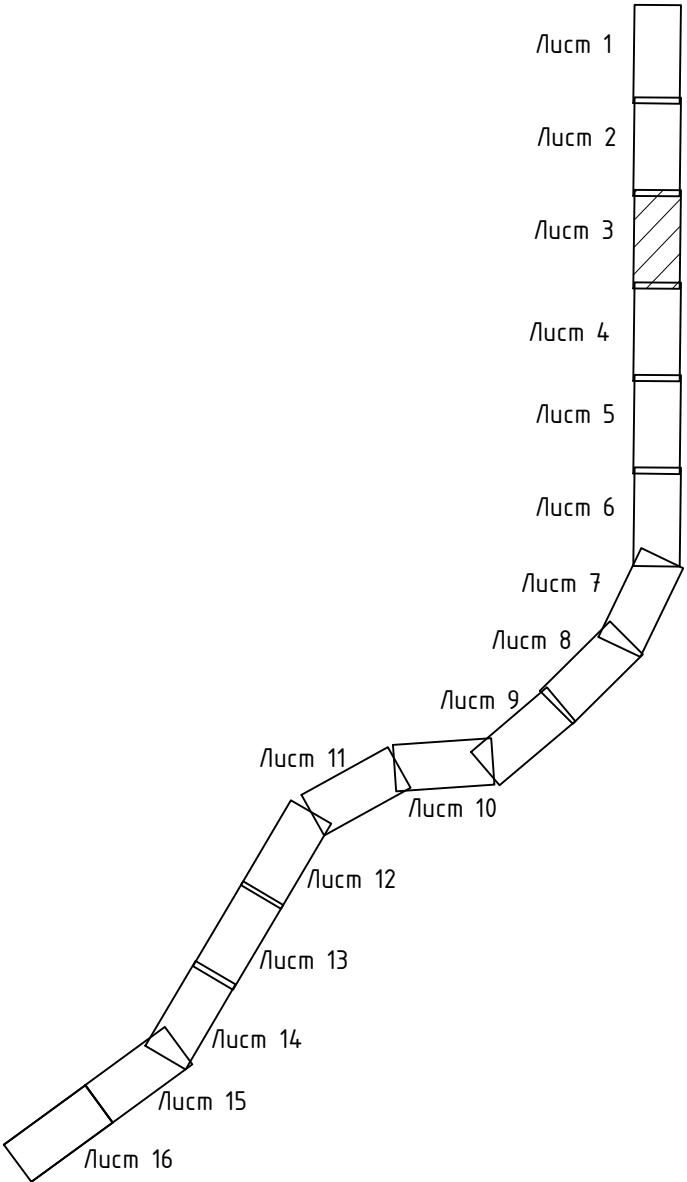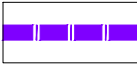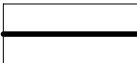

- Условные обозначения
- Границы
-  - границы территории, в отношении которой осуществляется подготовка проекта планировки
 -  - границы зон планируемого размещения линейных объектов
 -  - номера характерных точек границ зон планируемого размещения линейных объектов
 -  - номера контуров границ зон планируемого размещения линейных объектов
 -  - границы зон с особыми условиями использования территорий, подлежащие установлению в связи с размещением линейных объектов

- Примечания:
- границы зоны планируемого размещения линейного объекта определены как границы территорий, предназначенных для строительства, реконструкции линейных объектов и предназначены для временного занятия;
 - границы зоны планируемого размещения линейного объекта совпадают с границами территории, в отношении которой осуществляется подготовка проекта планировки и устанавливаемыми красными линиями

Чертеж границ зоны планируемого размещения линейного объекта
"Внешнее электроснабжение РТП 35/10 кВ, расположенной по адресу: Ленинградская
область, Всеволожский район, Куйвозовское сельское поселение"
Масштаб 1:2000
Лист 4

Линия совмещения с листом 5






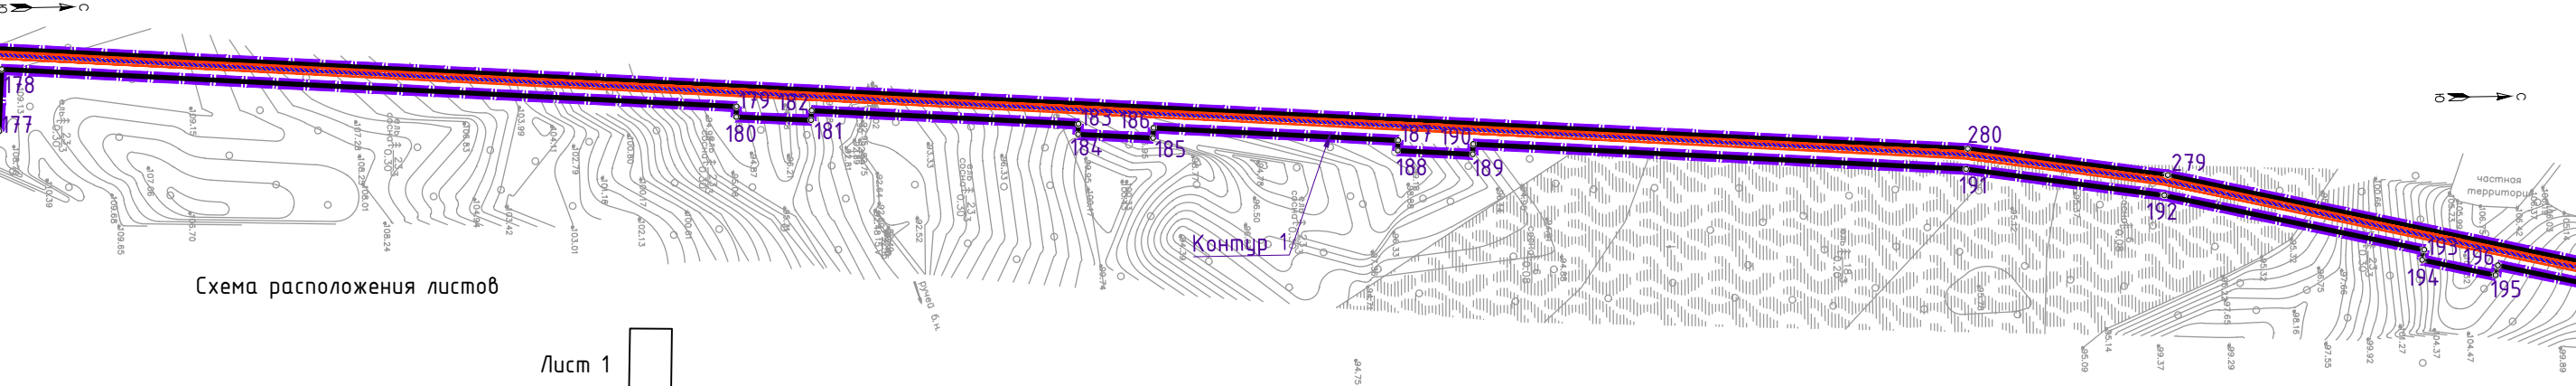


Схема расположения листов

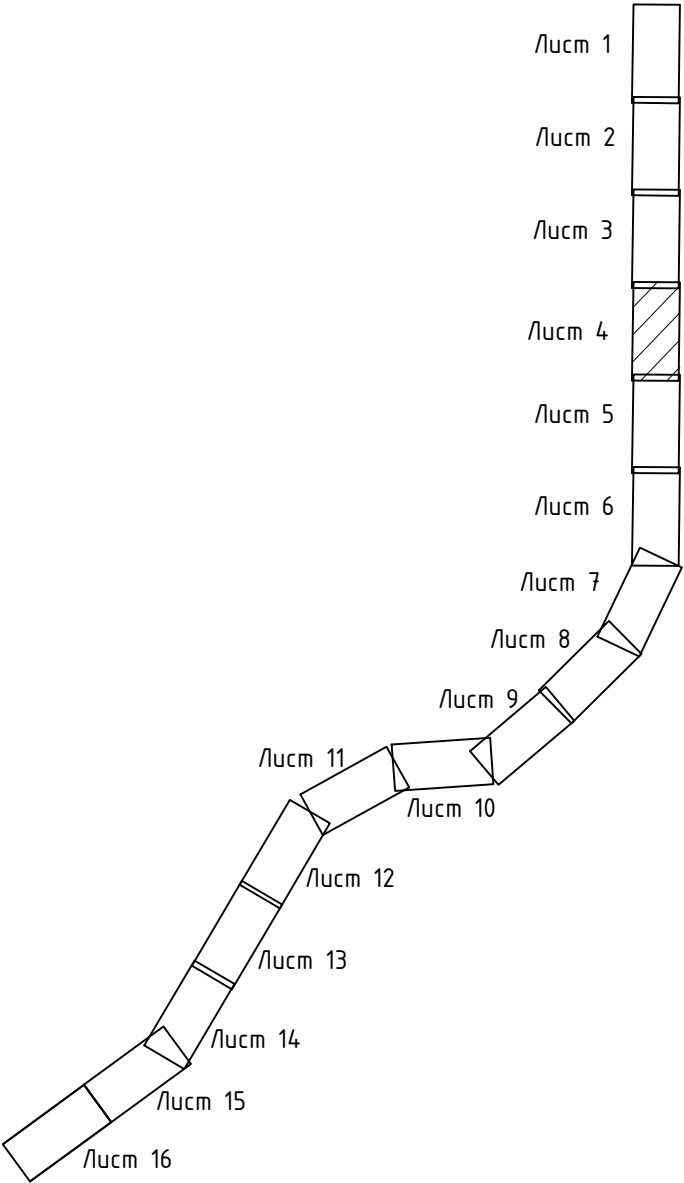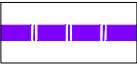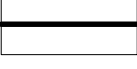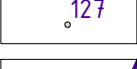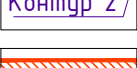

Ленинградская область
Всеволожский
муниципальный район
Куйвозовское
сельское поселение

- Условные обозначения
- Границы
-  - границы территории, в отношении которой осуществляется подготовка проекта планировки
 -  - границы зон планируемого размещения линейных объектов
 -  - номера характерных точек границ зон планируемого размещения линейных объектов
 -  - номера контуров границ зон планируемого размещения линейных объектов
 -  - границы зон с особыми условиями использования территорий, подлежащие установлению в связи с размещением линейных объектов

- Примечания:
- границы зоны планируемого размещения линейного объекта определены как границы территорий, предназначенных для строительства, реконструкции линейных объектов и предназначены для временного занятия;
 - границы зоны планируемого размещения линейного объекта совпадают с границами территории, в отношении которой осуществляется подготовка проекта планировки и устанавливаемыми красными линиями

Линия совмещения с листом 3

Чертеж границ зоны планируемого размещения линейного объекта
"Внешнее электроснабжение РТП 35/10 кВ, расположенной по адресу: Ленинградская
область, Всеволожский район, Куйвозовское сельское поселение"
Масштаб 1:2000
Лист 5


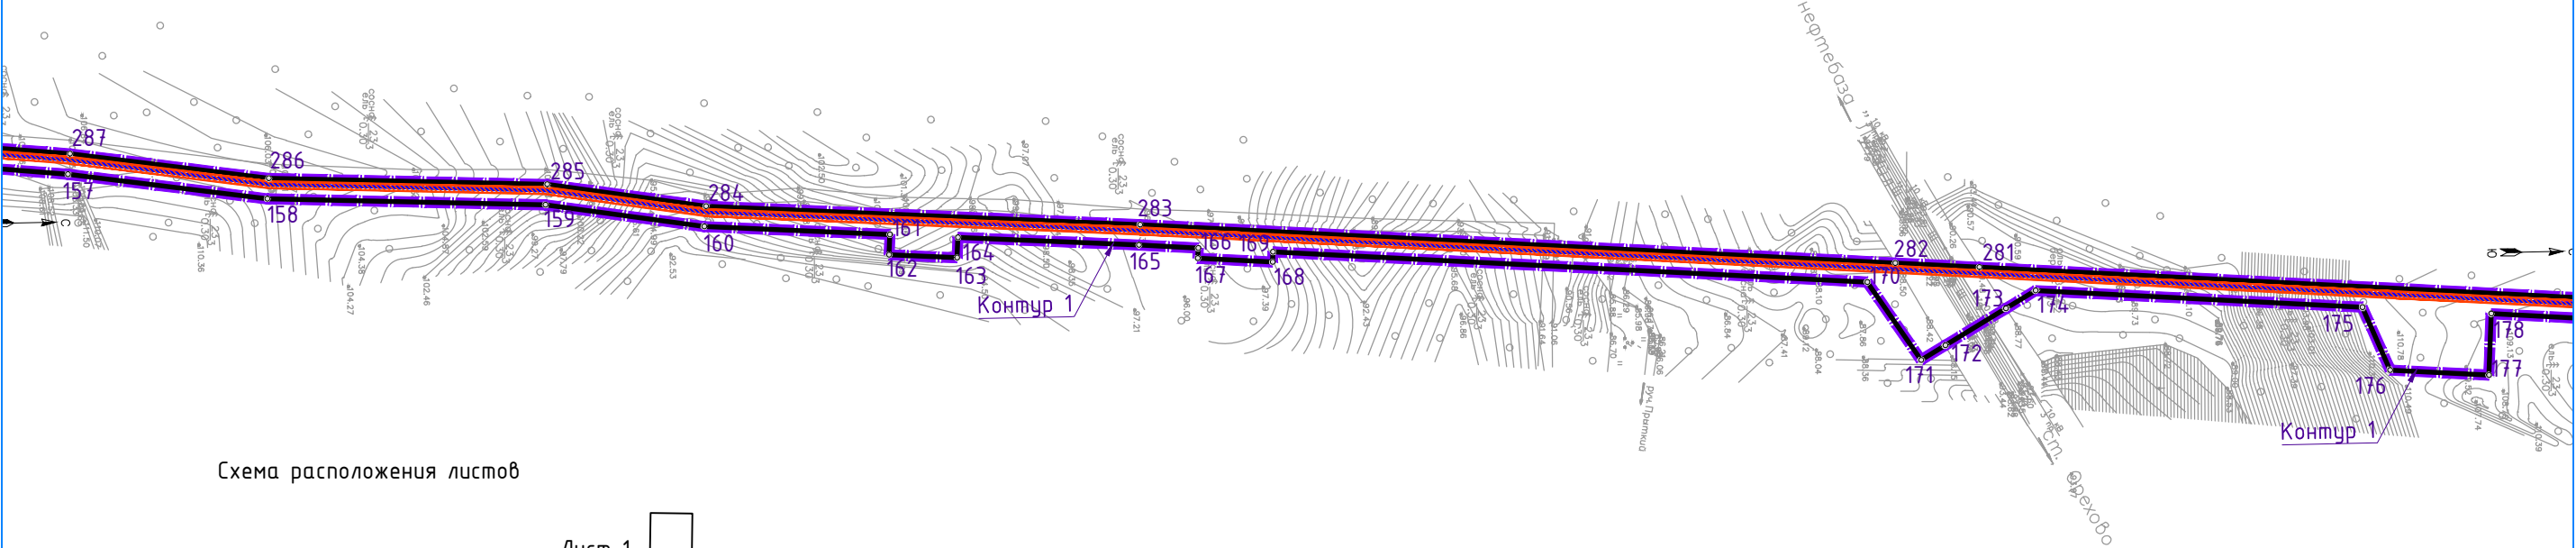


Схема расположения листов

Линия совмещения с листом 6

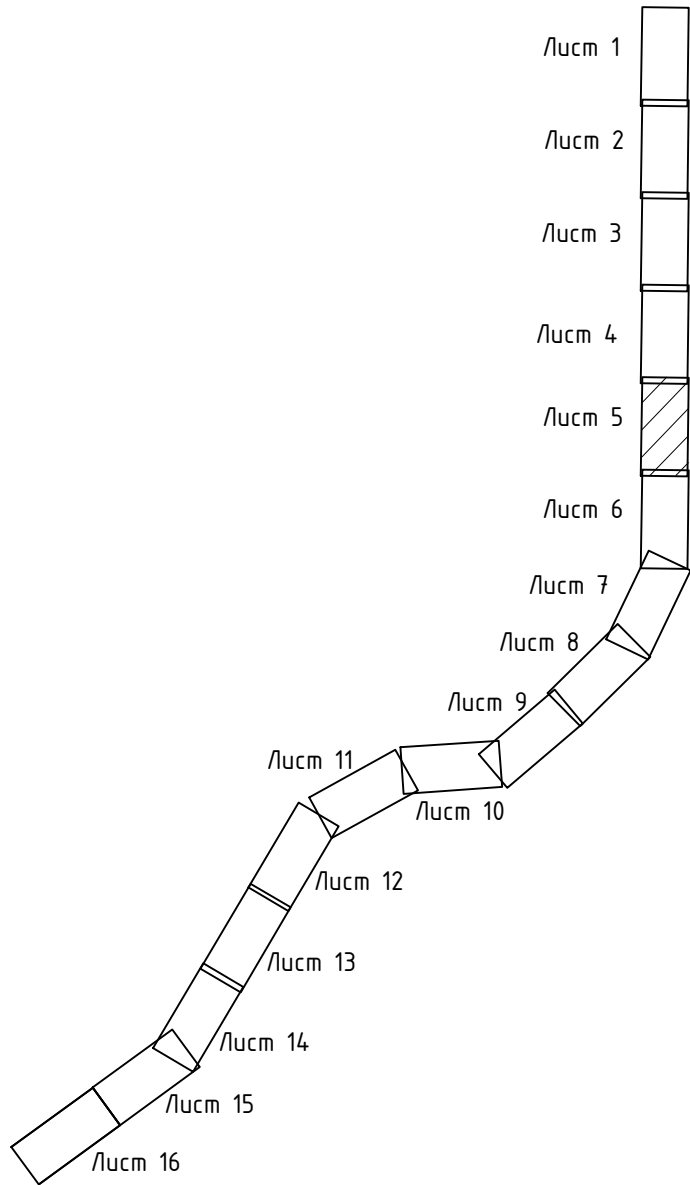

Ленинградская область
Всеволожский
муниципальный район


- Условные обозначения
- Границы
- границы территории, в отношении которой осуществляется подготовка проекта планировки
 - границы зон планируемого размещения линейных объектов
 - номера характерных точек границ зон планируемого размещения линейных объектов
 - номера контуров границ зон планируемого размещения линейных объектов
 - границы зон с особыми условиями использования территорий, подлежащие установлению в связи с размещением линейных объектов

- Примечания:
- границы зоны планируемого размещения линейного объекта определены как границы территорий, предназначенных для строительства, реконструкции линейных объектов и предназначены для временного занятия;
 - границы зоны планируемого размещения линейного объекта совпадают с границами территории, в отношении которой осуществляется подготовка проекта планировки и устанавливаемыми красными линиями

Линия совмещения с листом 4

Чертеж границ зоны планируемого размещения линейного объекта
"Внешнее электроснабжение РТП 35/10 кВ, расположенной по адресу: Ленинградская
область, Всеволожский район, Куйвозовское сельское поселение"
Масштаб 1:2000
Лист 6

Линия соприкосновения с листом 7

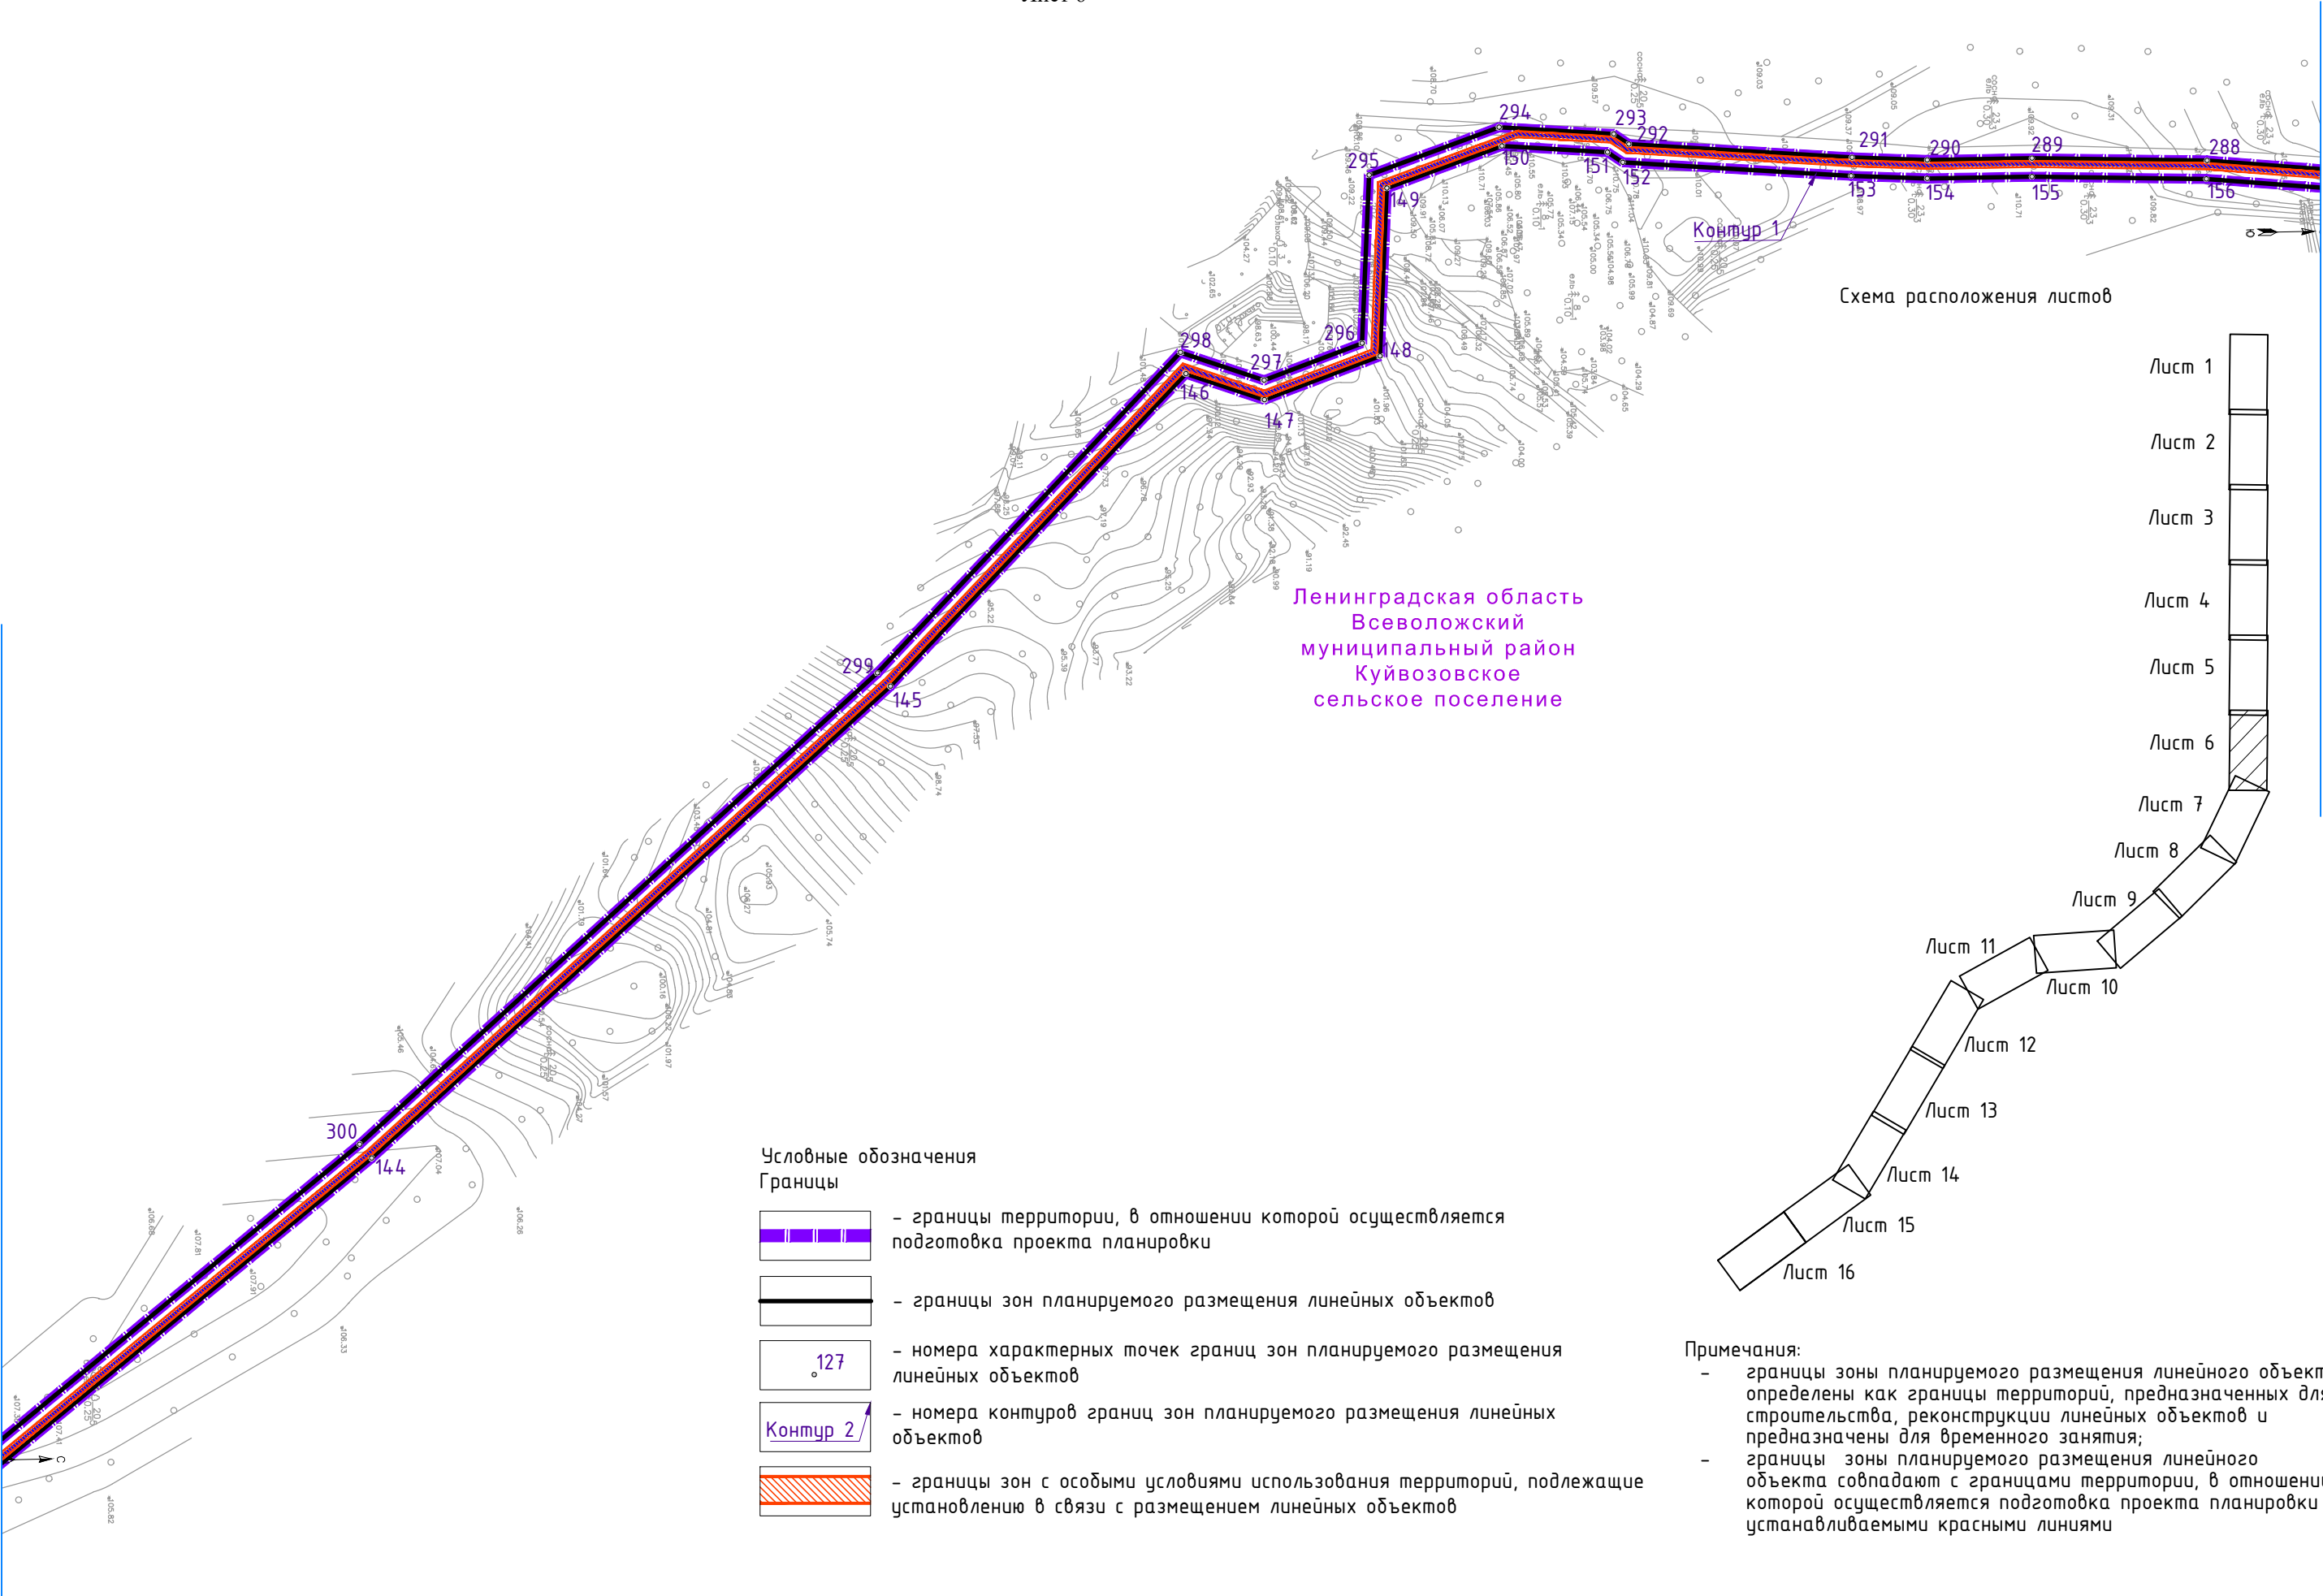


Линия соприкосновения с листом 5

Чертеж границ зоны планируемого размещения линейного объекта
"Внешнее электроснабжение РТП 35/10 кВ, расположенной по адресу: Ленинградская
область, Всеволожский район, Куйвозовское сельское поселение"
Масштаб 1:2000

Лист 7
Ленинградская область
Всеволожский
муниципальный район
Куйвозовское
сельское поселение

Линия совмещения с листом 8

Схема расположения листов

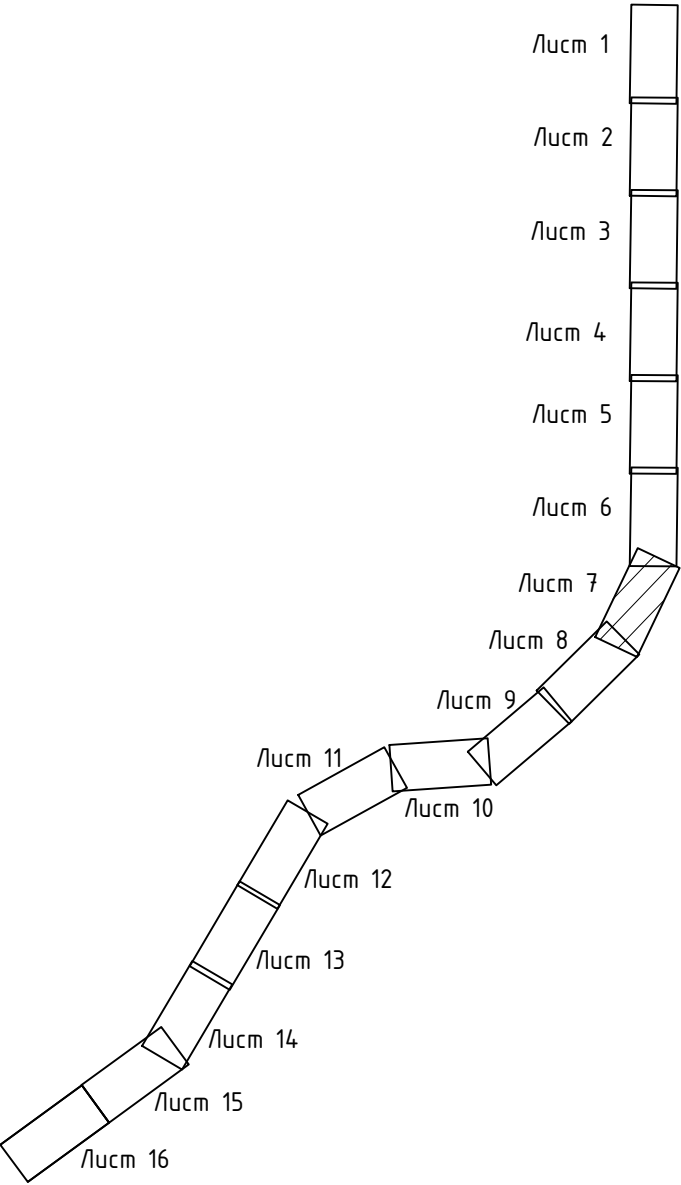


Линия совмещения с листом 6

- Условные обозначения
- Границы
- границы территории, в отношении которой осуществляется подготовка проекта планировки
 - границы зон планируемого размещения линейных объектов
 - номера характерных точек границ зон планируемого размещения линейных объектов
 - номера контуров границ зон планируемого размещения линейных объектов
 - границы зон с особыми условиями использования территорий, подлежащие установлению в связи с размещением линейных объектов

- Примечания:
- границы зоны планируемого размещения линейного объекта определены как границы территорий, предназначенных для строительства, реконструкции линейных объектов и предназначены для временного занятия;
 - границы зоны планируемого размещения линейного объекта совпадают с границами территории, в отношении которой осуществляется подготовка проекта планировки и устанавливаемыми красными линиями

Чертеж границ зоны планируемого размещения линейного объекта
"Внешнее электроснабжение РТП 35/10 кВ, расположенной по адресу: Ленинградская
область, Всеволожский район, Куйвозовское сельское поселение"
Масштаб 1:2000
Лист 8

Ленинградская область
Всеволожский
муниципальный район
Куйвозовское
сельское поселение

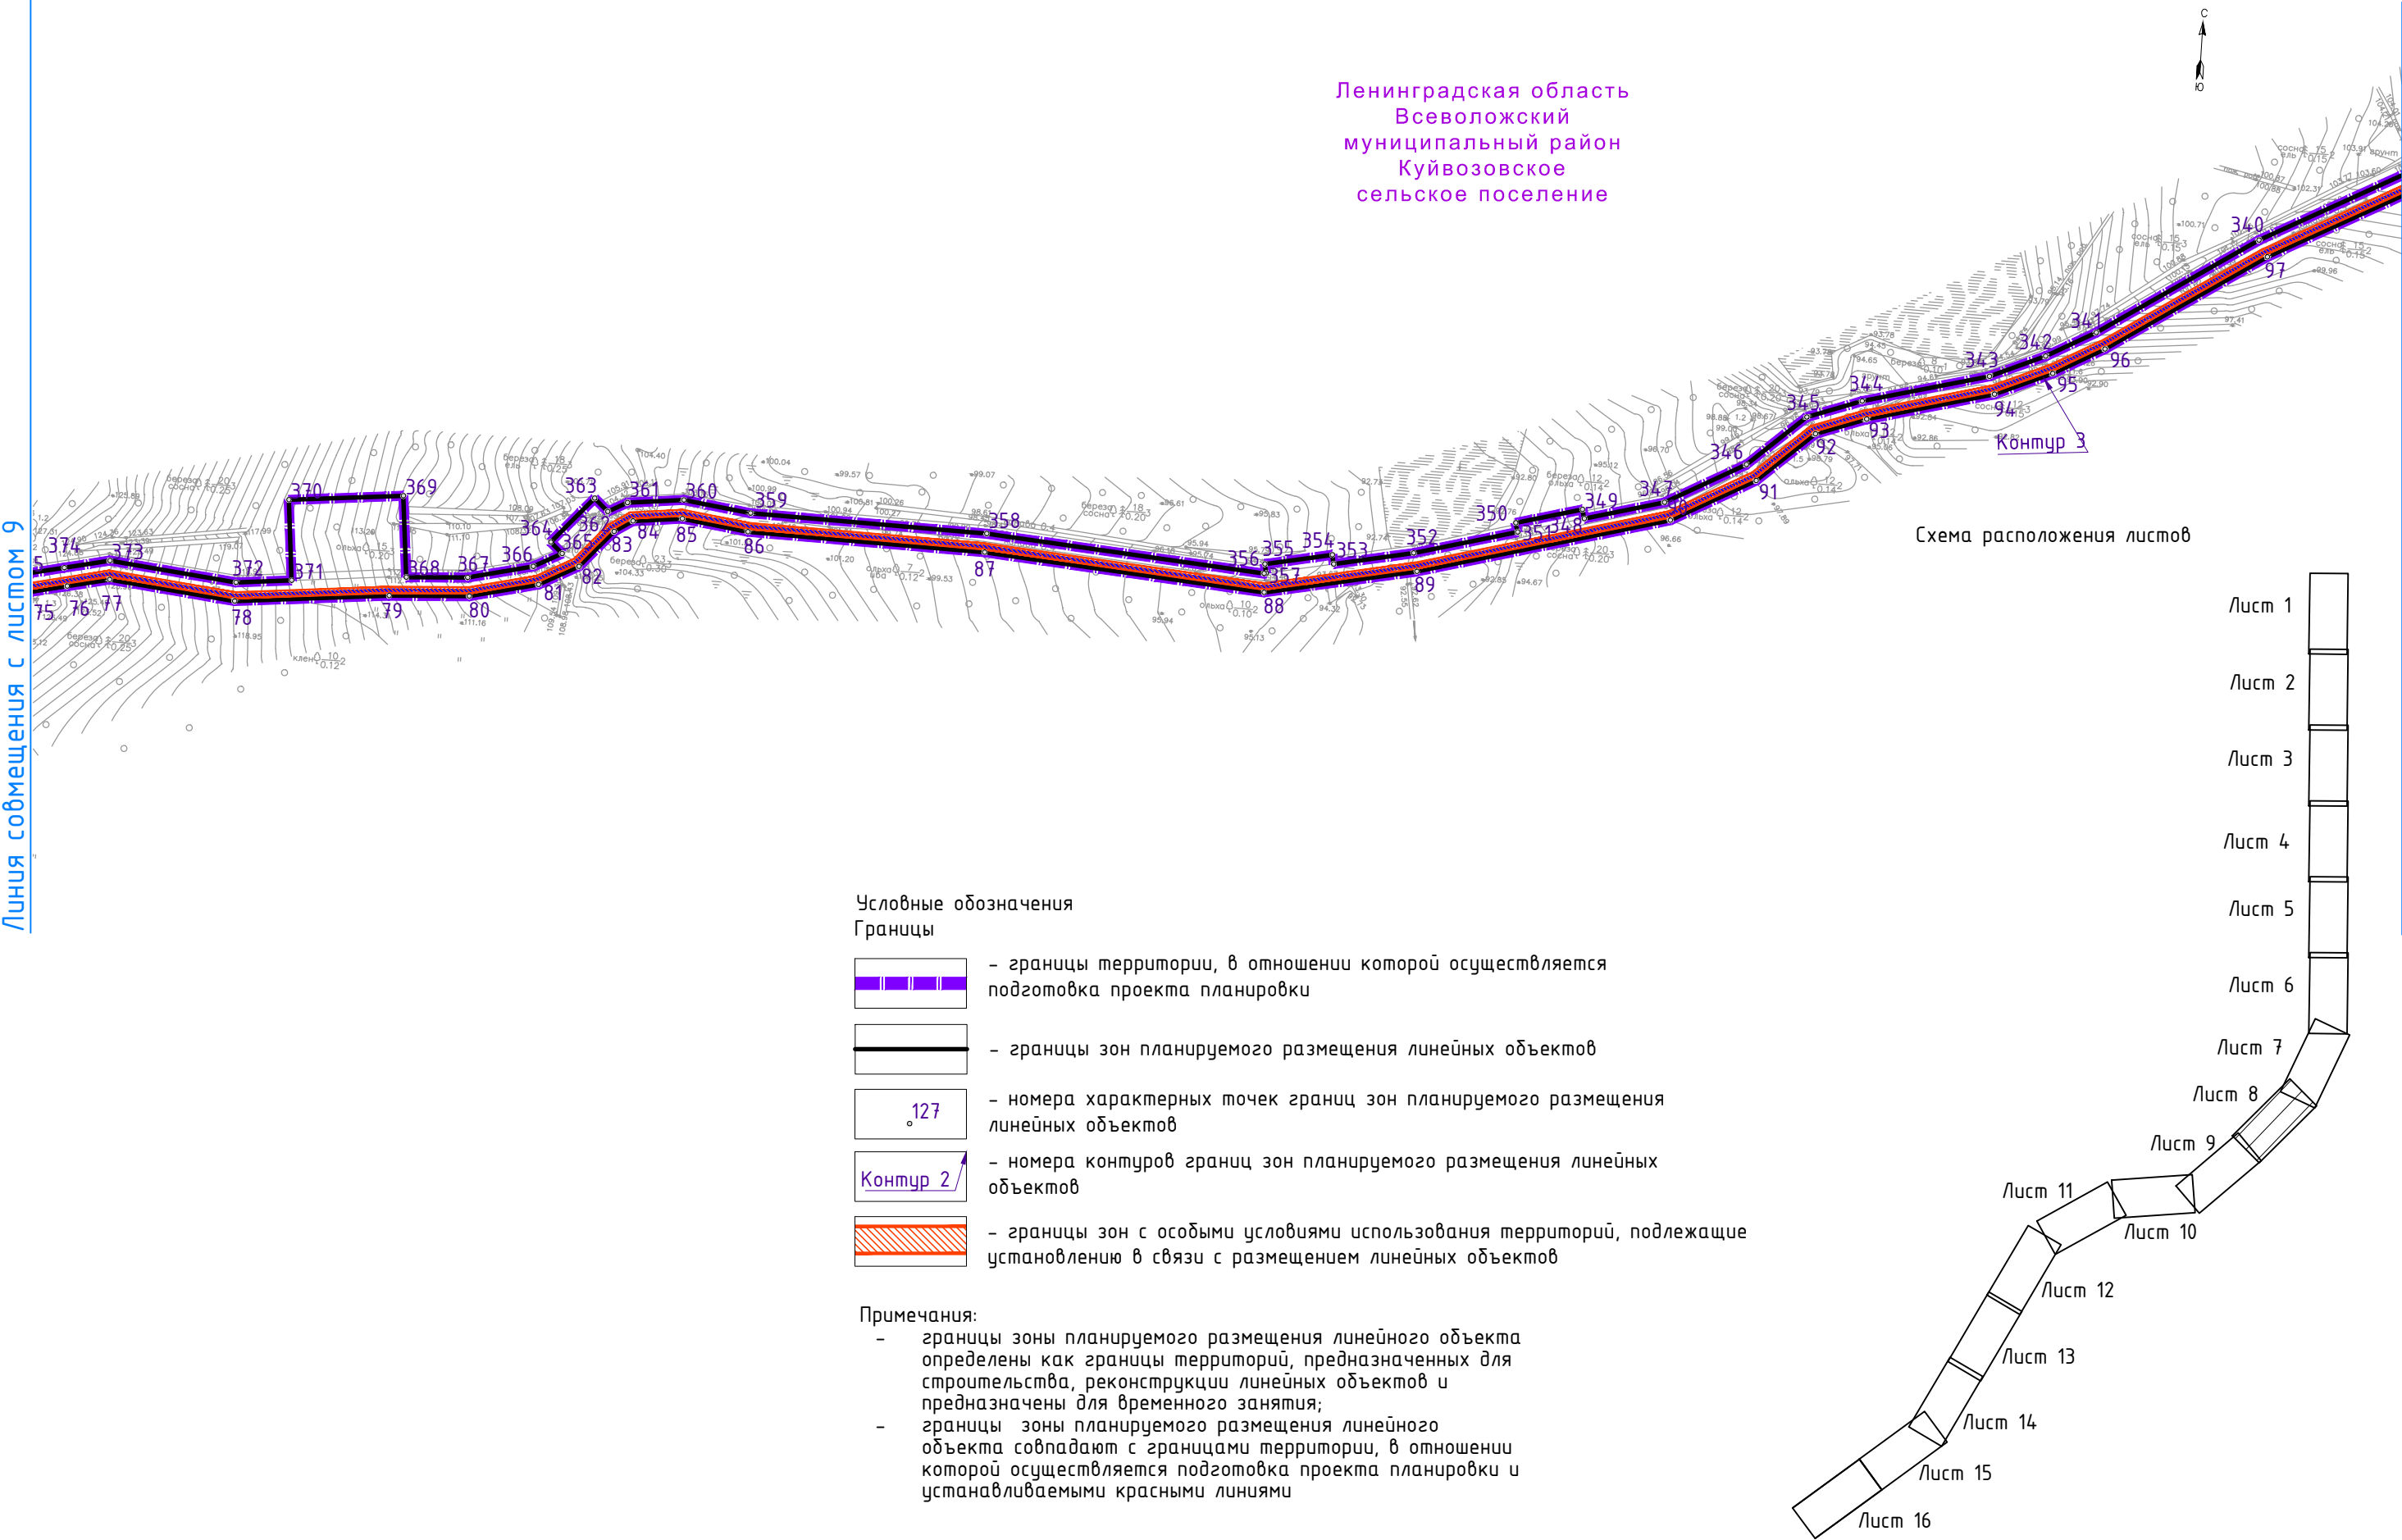

Линия совмещения с листом 10

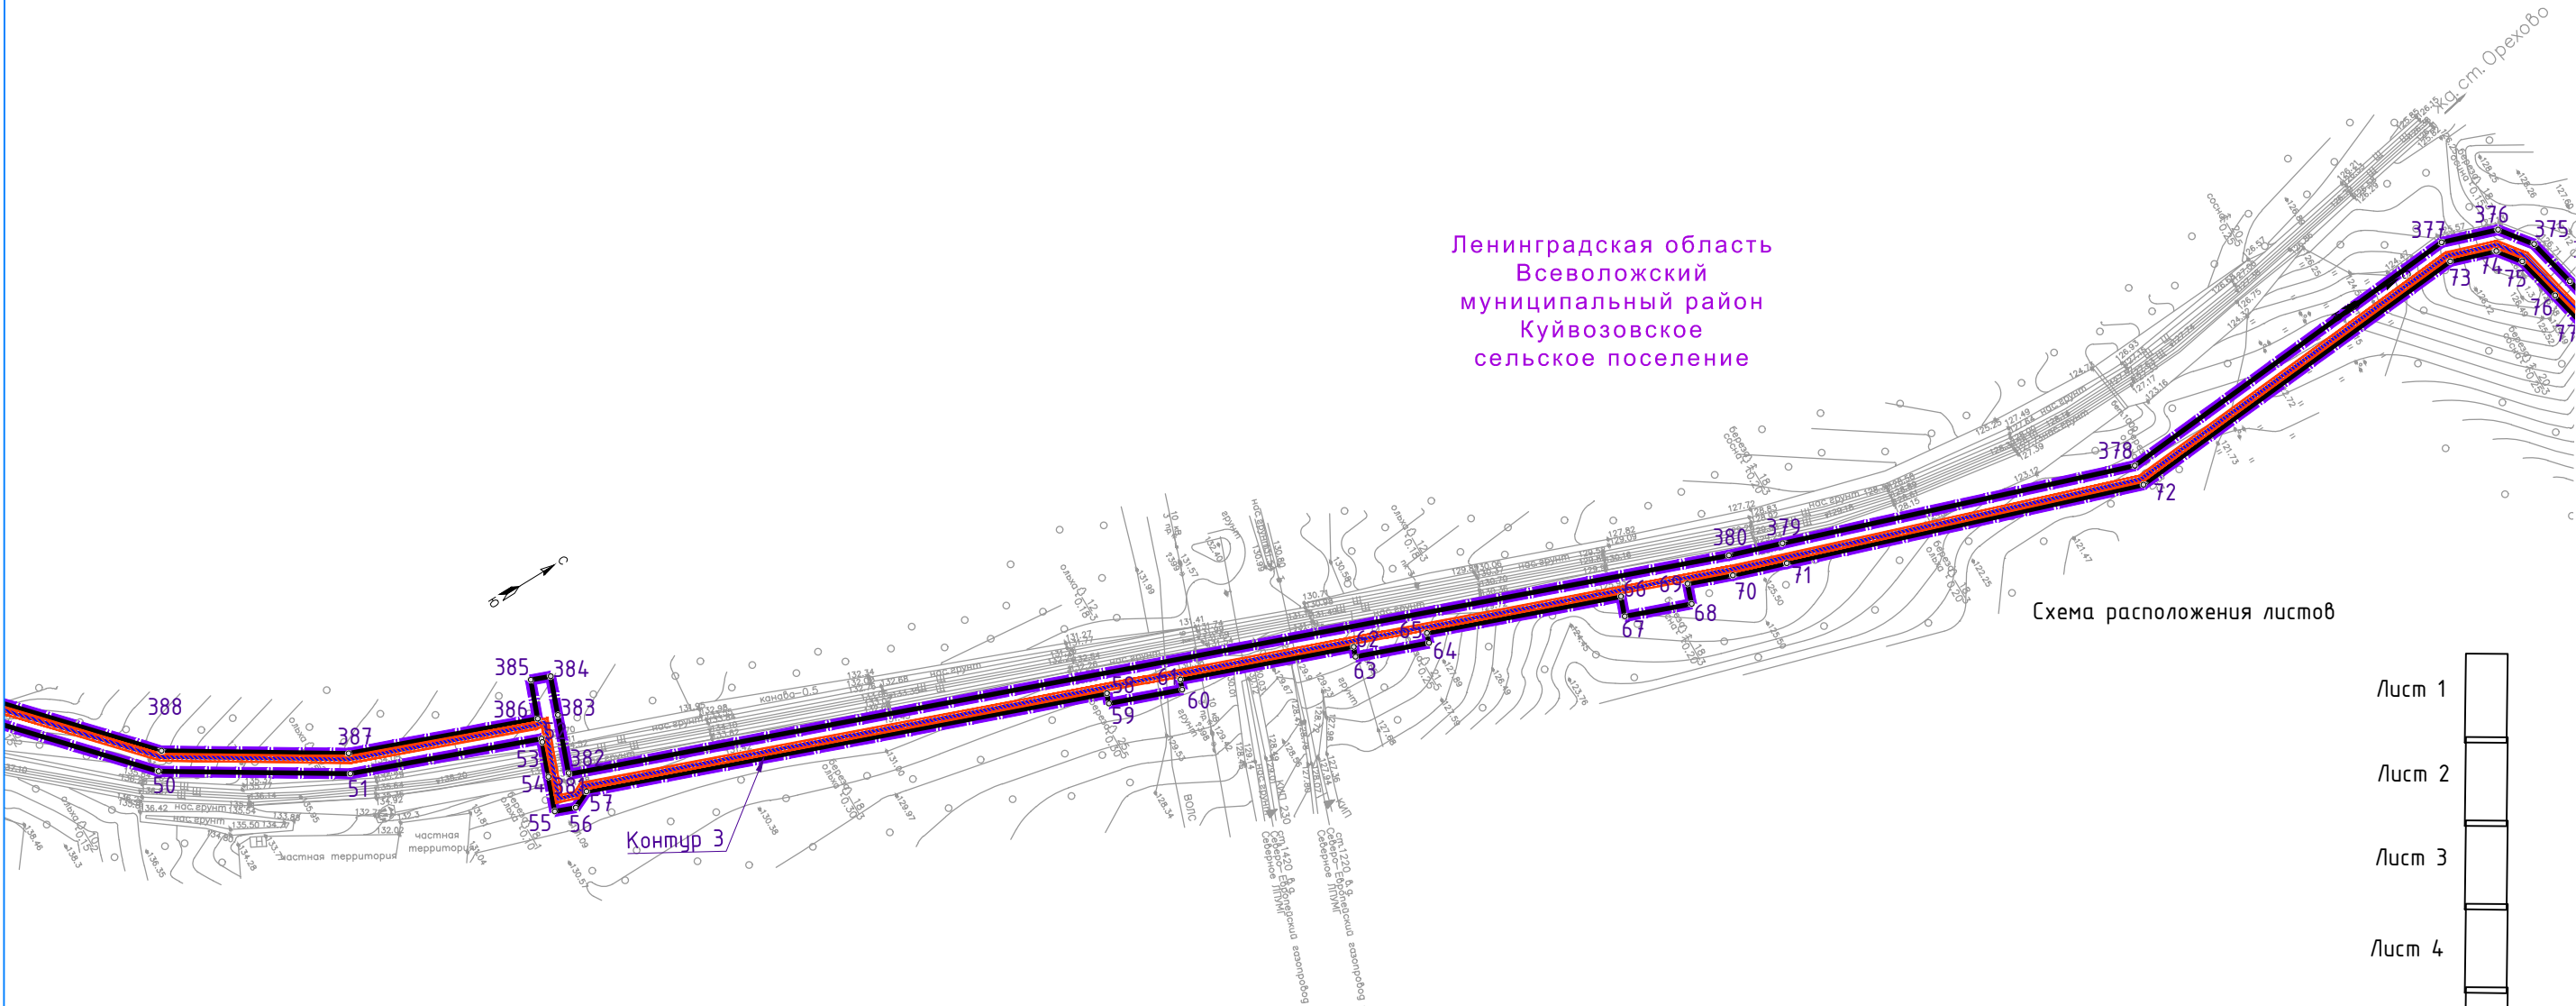
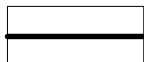



Схема расположения листов

Условные обозначения
Границы

-  - границы территории, в отношении которой осуществляется подготовка проекта планировки
-  - границы зон планируемого размещения линейных объектов
-  - номера характерных точек границ зон планируемого размещения линейных объектов
-  - номера контуров границ зон планируемого размещения линейных объектов
-  - границы зон с особыми условиями использования территорий, подлежащие установлению в связи с размещением линейных объектов


Примечания:

- границы зоны планируемого размещения линейного объекта определены как границы территорий, предназначенных для строительства, реконструкции линейных объектов и предназначены для временного занятия;
- границы зоны планируемого размещения линейного объекта совпадают с границами территории, в отношении которой осуществляется подготовка проекта планировки и устанавливаемыми красными линиями

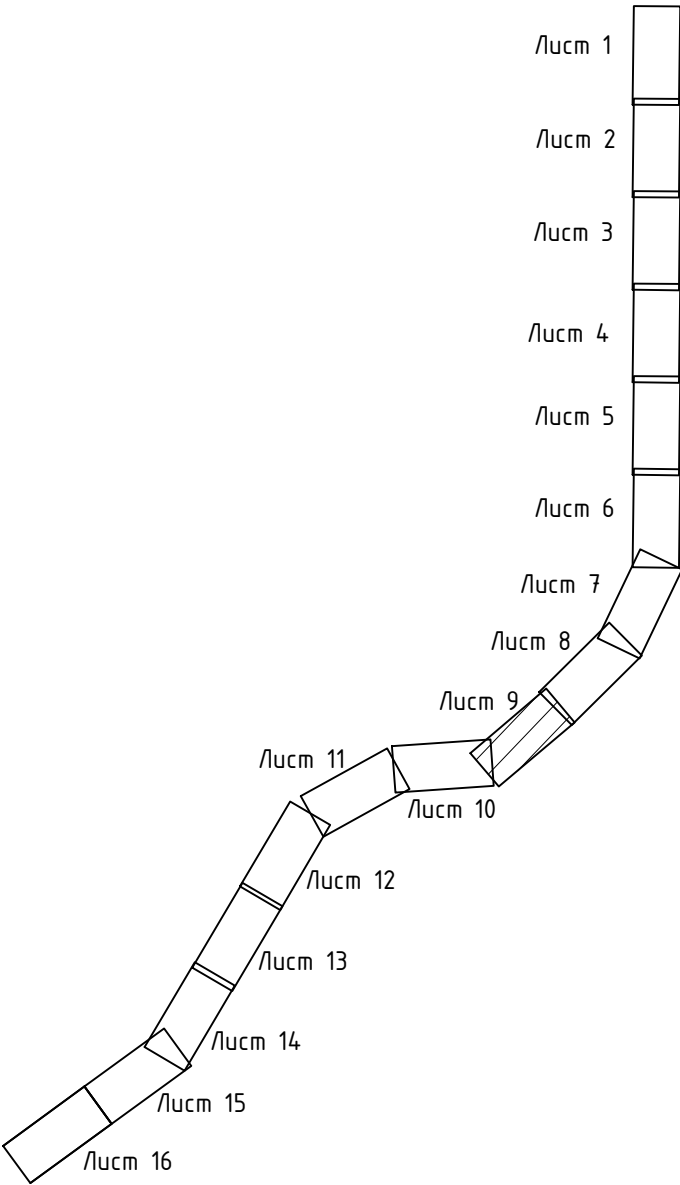

Линия совмещения с листом 8

Чертеж границ зоны планируемого размещения линейного объекта
"Внешнее электроснабжение РТП 35/10 кВ, расположенной по адресу: Ленинградская
область, Всеволожский район, Куйвозовское сельское поселение"
Масштаб 1:2000
Лист 10

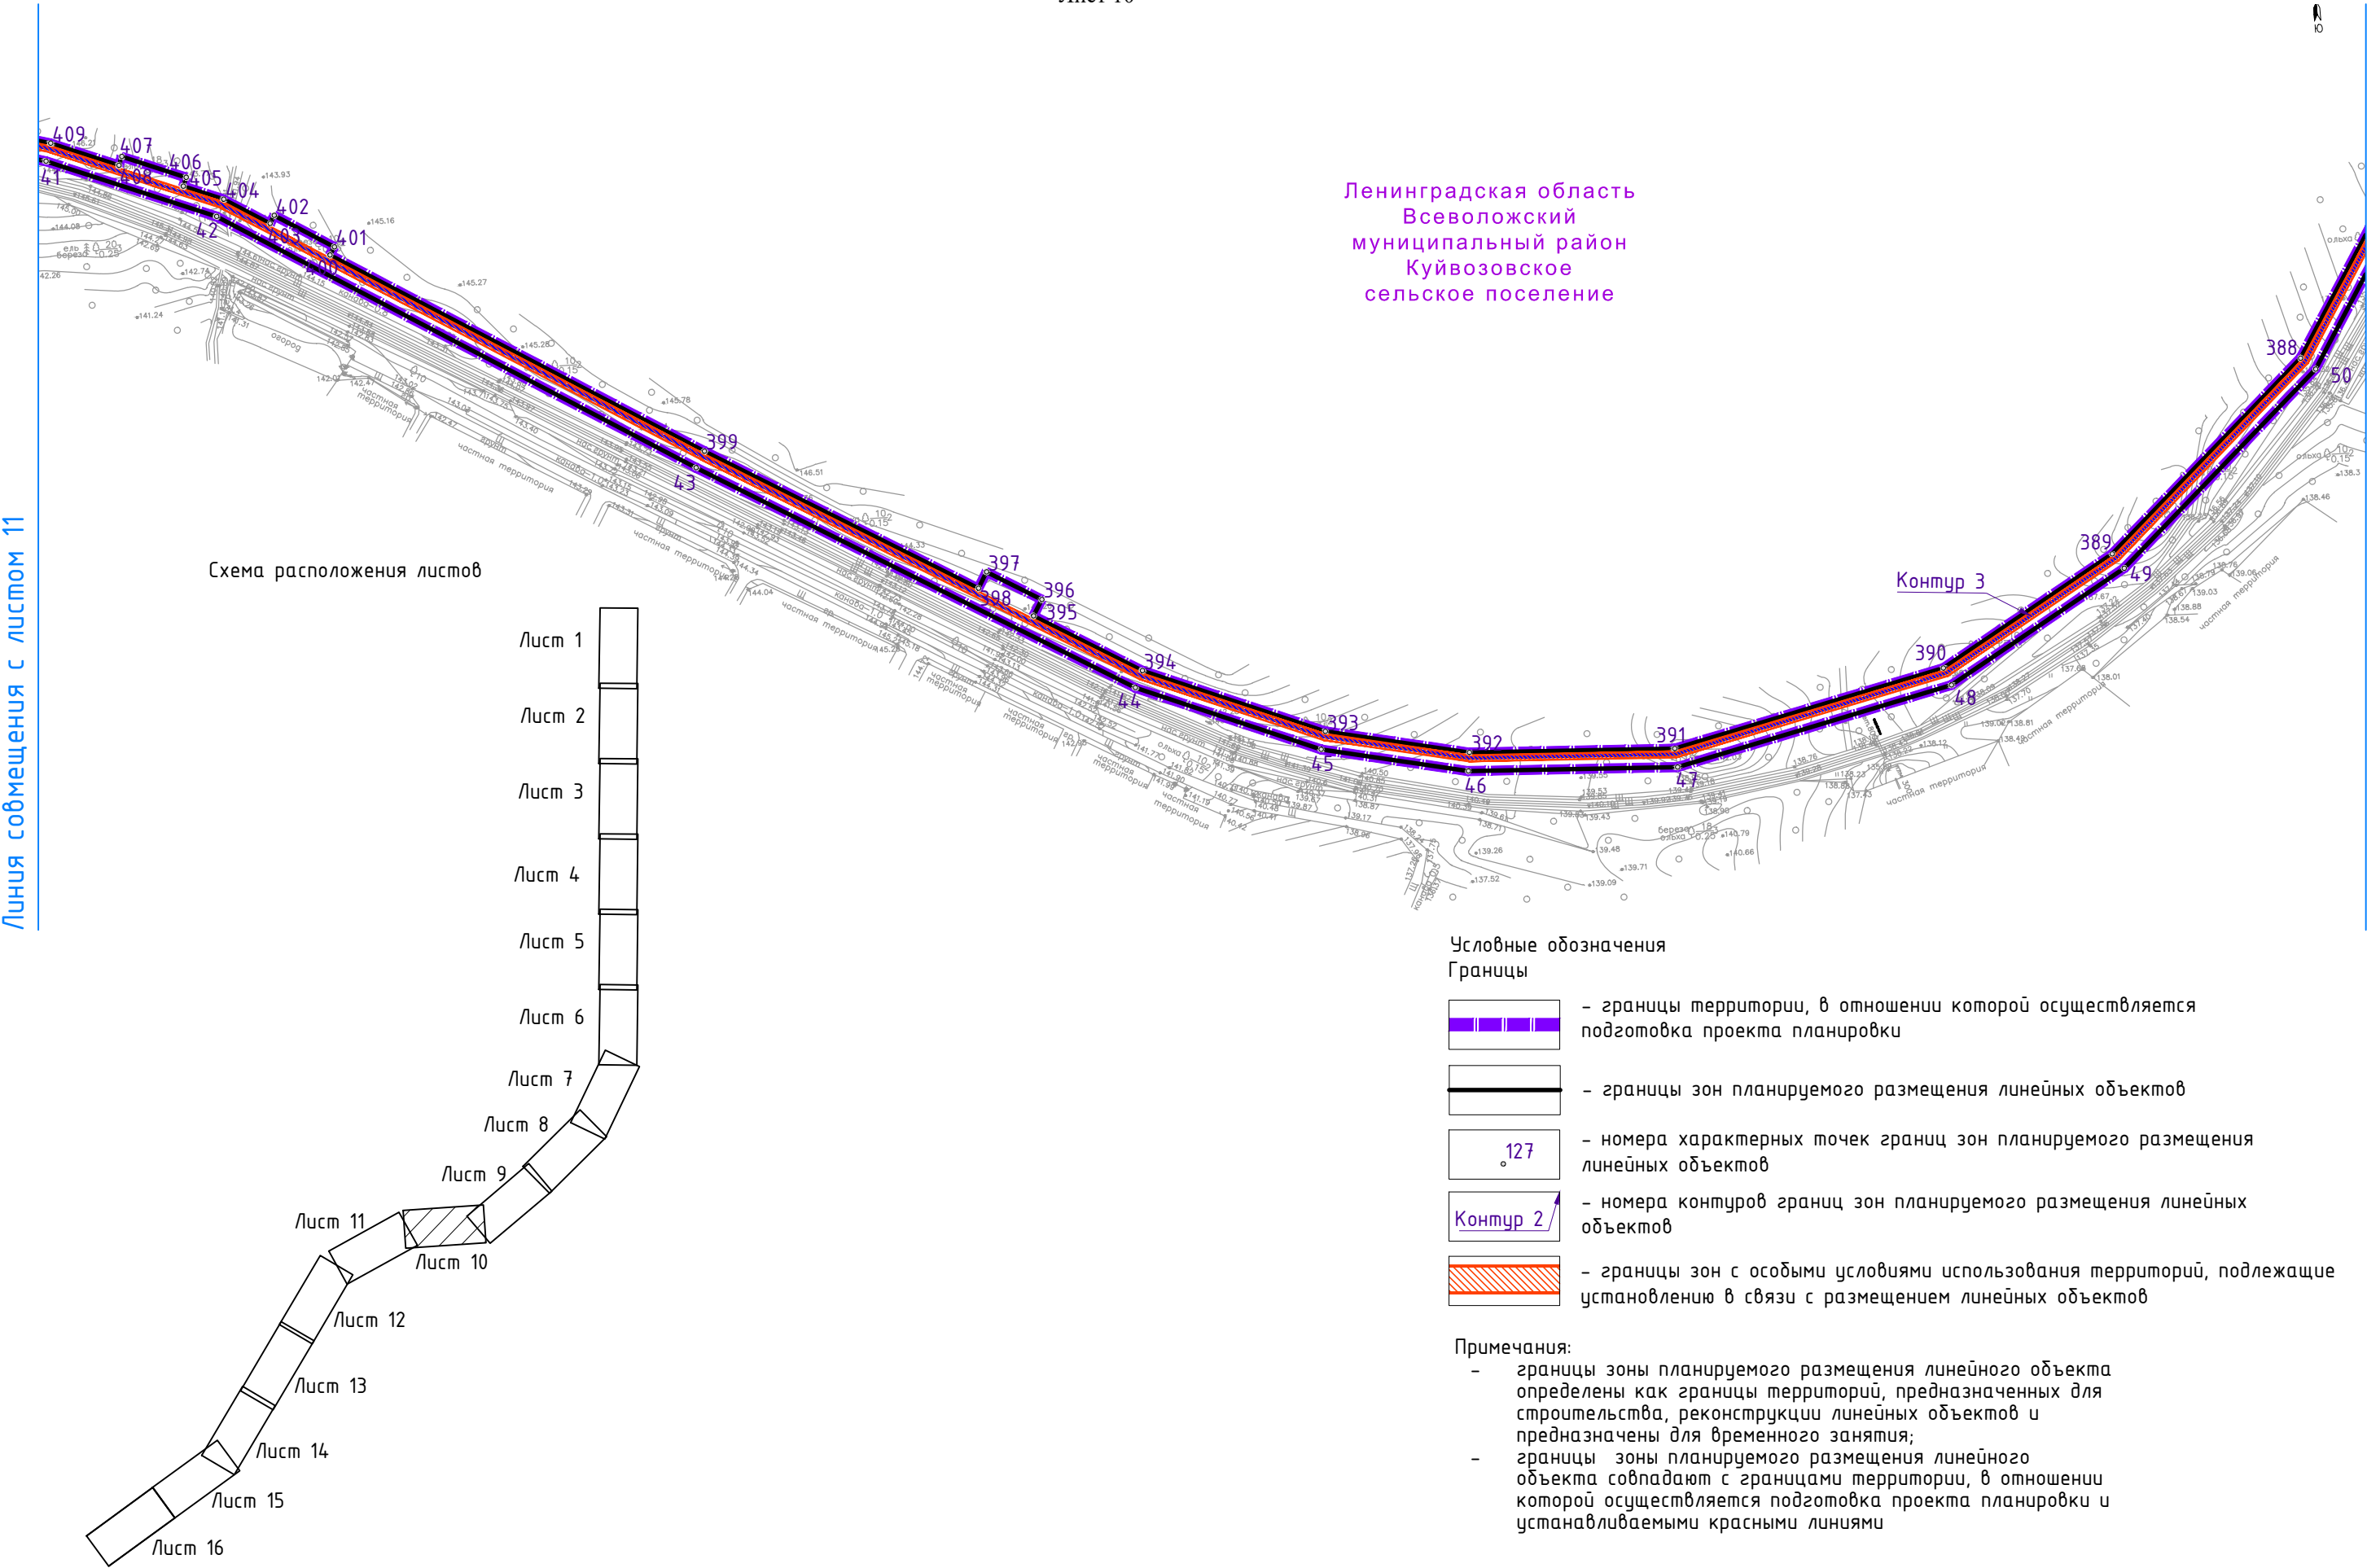

Ленинградская область
Всеволожский
муниципальный район
Куйвозовское
сельское поселение

Схема расположения листов

Условные обозначения

Границы

- границы территории, в отношении которой осуществляется подготовка проекта планировки

- границы зон планируемого размещения линейных объектов

- номера характерных точек границ зон планируемого размещения линейных объектов

- номера контуров границ зон планируемого размещения линейных объектов

- границы зон с особыми условиями использования территорий, подлежащие установлению в связи с размещением линейных объектов


Примечания:

- границы зоны планируемого размещения линейного объекта определены как границы территорий, предназначенных для строительства, реконструкции линейных объектов и предназначены для временного занятия;
- границы зоны планируемого размещения линейного объекта совпадают с границами территории, в отношении которой осуществляется подготовка проекта планировки и устанавливаемыми красными линиями

Линия совмещения с листом 12

Линия совмещения с листом 10

Чертеж границ зоны планируемого размещения линейного объекта
"Внешнее электроснабжение РТП 35/10 кВ, расположенной по адресу: Ленинградская
область, Всеволожский район, Куйвозовское сельское поселение"
Масштаб 1:2000
Лист 12

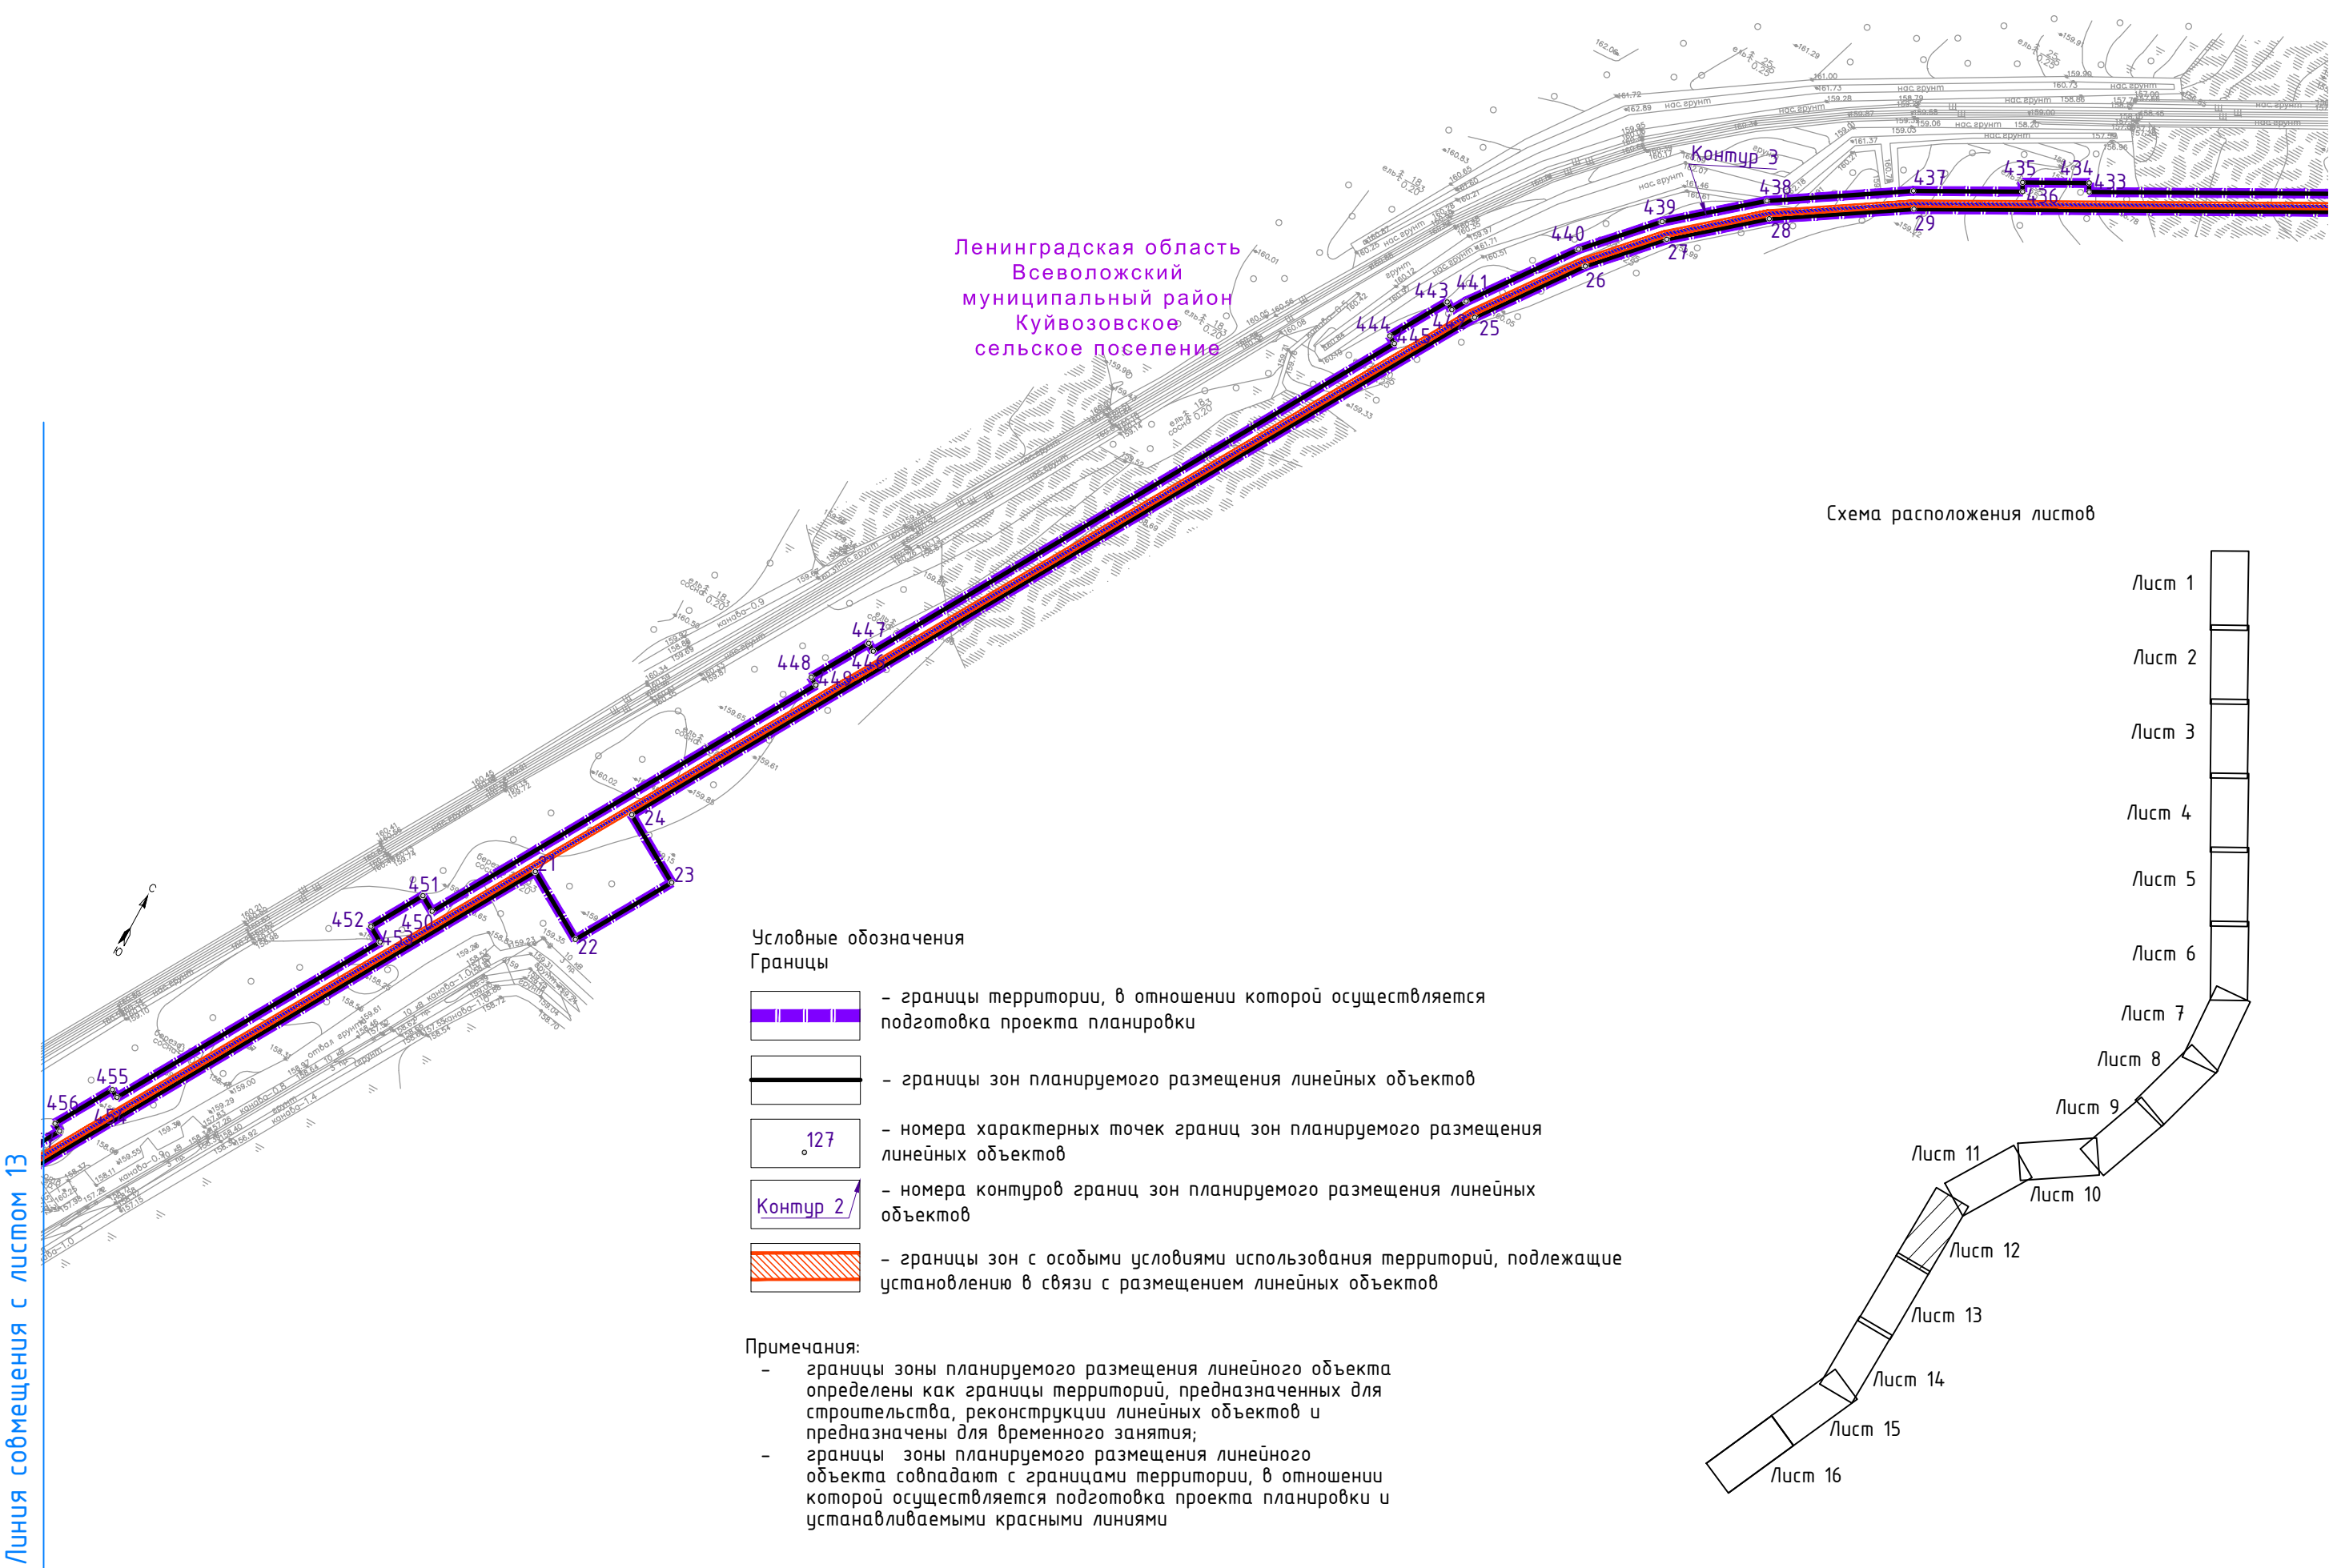

Чертеж границ зоны планируемого размещения линейного объекта
"Внешнее электроснабжение РТП 35/10 кВ, расположенной по адресу: Ленинградская
область, Всеволожский район, Куйвозовское сельское поселение"

Масштаб 1:2000
Лист 13

Линия совмещения с листом 14

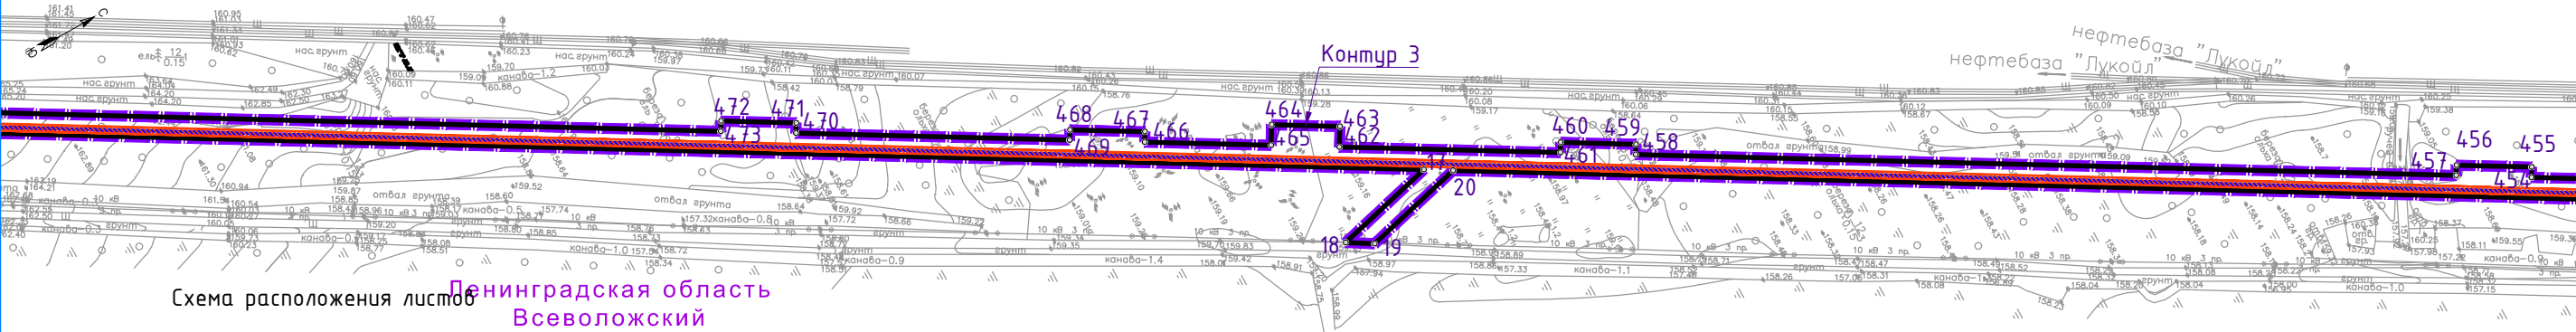


Схема расположения листов
Ленинградская область
Всеволожский
муниципальный район
Куйвозовское
сельское поселение

Лист 2

Лист 3

Лист 4

Лист 5

Лист 6

Лист 7

Лист 8

Лист 9

Лист 10

Лист 11

Лист 12





Лист 13

Лист 14

Лист 15

Лист 16

Условные обозначения
Границы

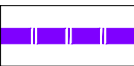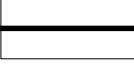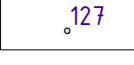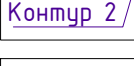
-  - границы территории, в отношении которой осуществляется подготовка проекта планировки
-  - границы зон планируемого размещения линейных объектов
-  - номера характерных точек границ зон планируемого размещения линейных объектов
-  - номера контуров границ зон планируемого размещения линейных объектов
-  - границы зон с особыми условиями использования территорий, подлежащие установлению в связи с размещением линейных объектов

Примечания:

- границы зоны планируемого размещения линейного объекта определены как границы территорий, предназначенных для строительства, реконструкции линейных объектов и предназначены для временного занятия;
- границы зоны планируемого размещения линейного объекта совпадают с границами территории, в отношении которой осуществляется подготовка проекта планировки и устанавливаемыми красными линиями

Линия совмещения с листом 12

Линия совмещения с листом 15

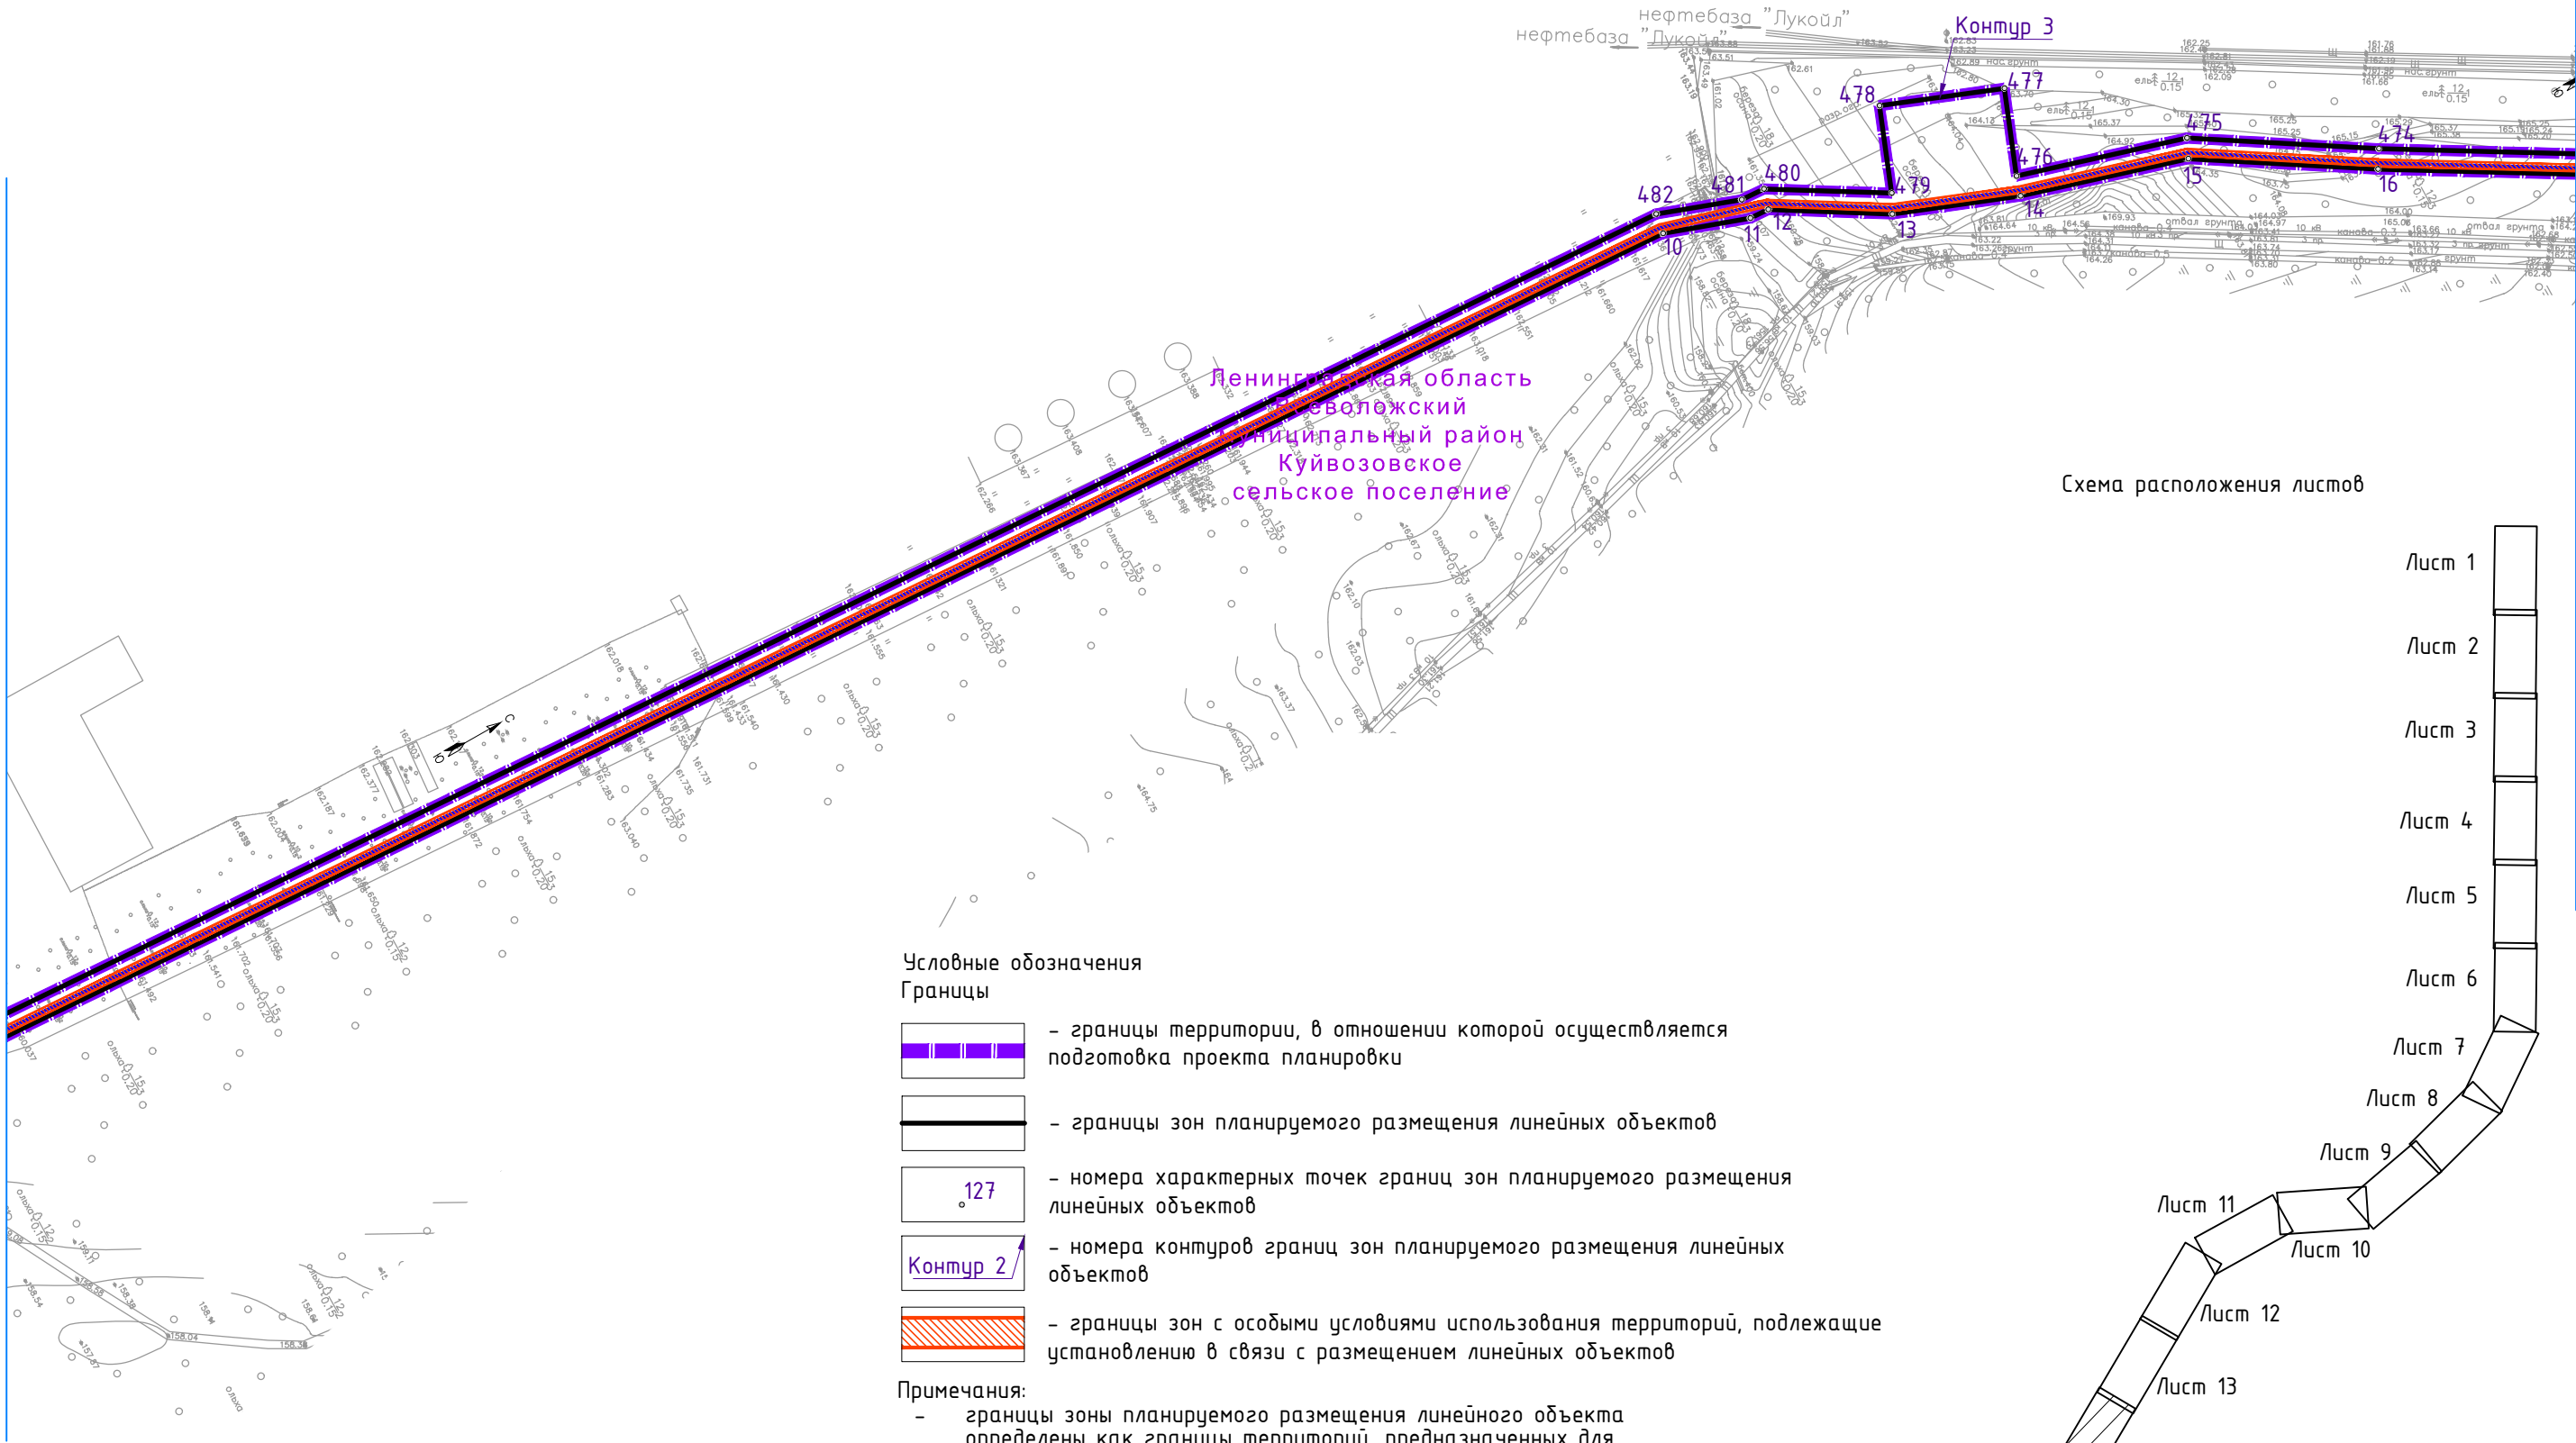


Условные обозначения

Границы



- границы территории, в отношении которой осуществляется подготовка проекта планировки

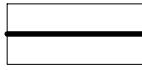

- границы зон планируемого размещения линейных объектов



- номера характерных точек границ зон планируемого размещения линейных объектов



- номера контуров границ зон планируемого размещения линейных объектов




- границы зон с особыми условиями использования территорий, подлежащие установлению в связи с размещением линейных объектов

Примечания:

- границы зоны планируемого размещения линейного объекта определены как границы территорий, предназначенных для строительства, реконструкции линейных объектов и предназначены для временного занятия;
- границы зоны планируемого размещения линейного объекта совпадают с границами территории, в отношении которой осуществляется подготовка проекта планировки и устанавливаемыми красными линиями


Схема расположения листов

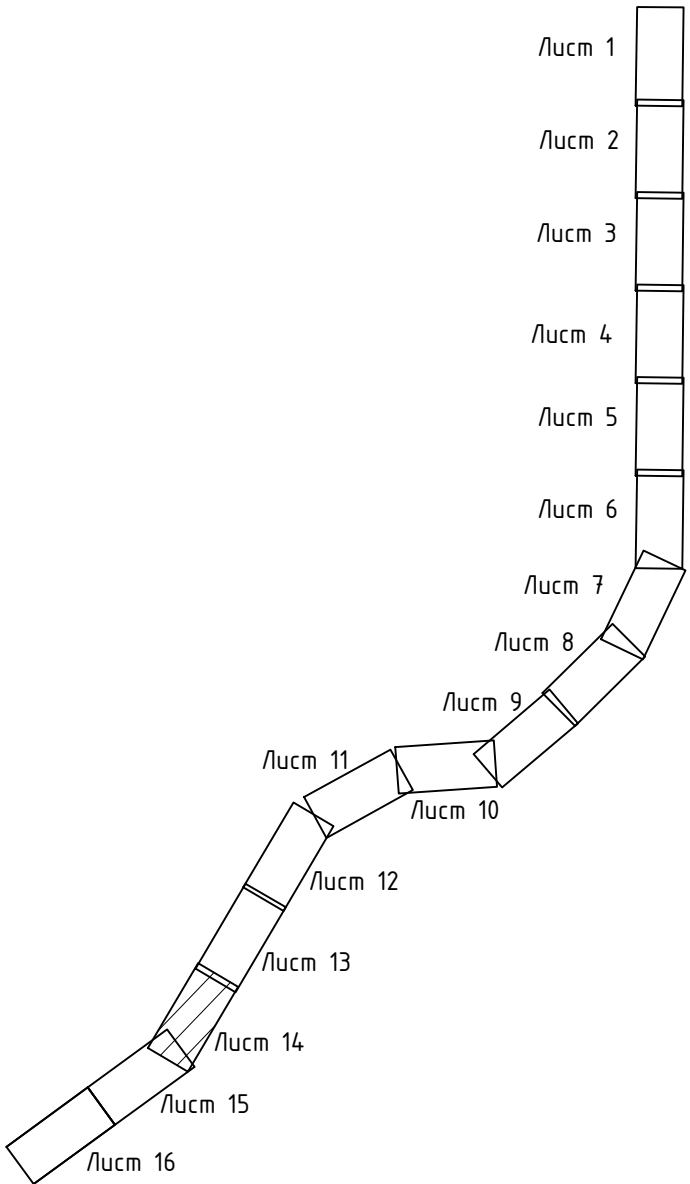

Линия совмещения с листом 13

Линия совмещения с листом 16

Схема расположения листов

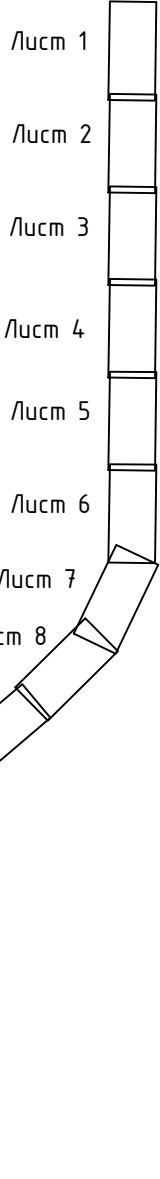

Ленинградская область
Всеволожский
муниципальный район
Куйвозовское
сельское поселение

Условные обозначения


Границы

- границы территории, в отношении которой осуществляется подготовка проекта планировки
- границы зон планируемого размещения линейных объектов
- номера характерных точек границ зон планируемого размещения линейных объектов
- номера контуров границ зон планируемого размещения линейных объектов
- границы зон с особыми условиями использования территорий, подлежащие установлению в связи с размещением линейных объектов

- Примечания:
- границы зоны планируемого размещения линейного объекта определены как границы территории, предназначенных для строительства, реконструкции линейных объектов и предназначены для временного занятия;
 - границы зоны планируемого размещения линейного объекта совпадают с границами территории, в отношении которой осуществляется подготовка проекта планировки и устанавливаемыми красными линиями

Линия совмещения с листом 14

Чертеж границ зоны планируемого размещения линейного объекта
"Внешнее электроснабжение РТП 35/10 кВ, расположенной по адресу: Ленинградская
область, Всеволожский район, Куйвозовское сельское поселение"
Масштаб 1:2000
Лист 16

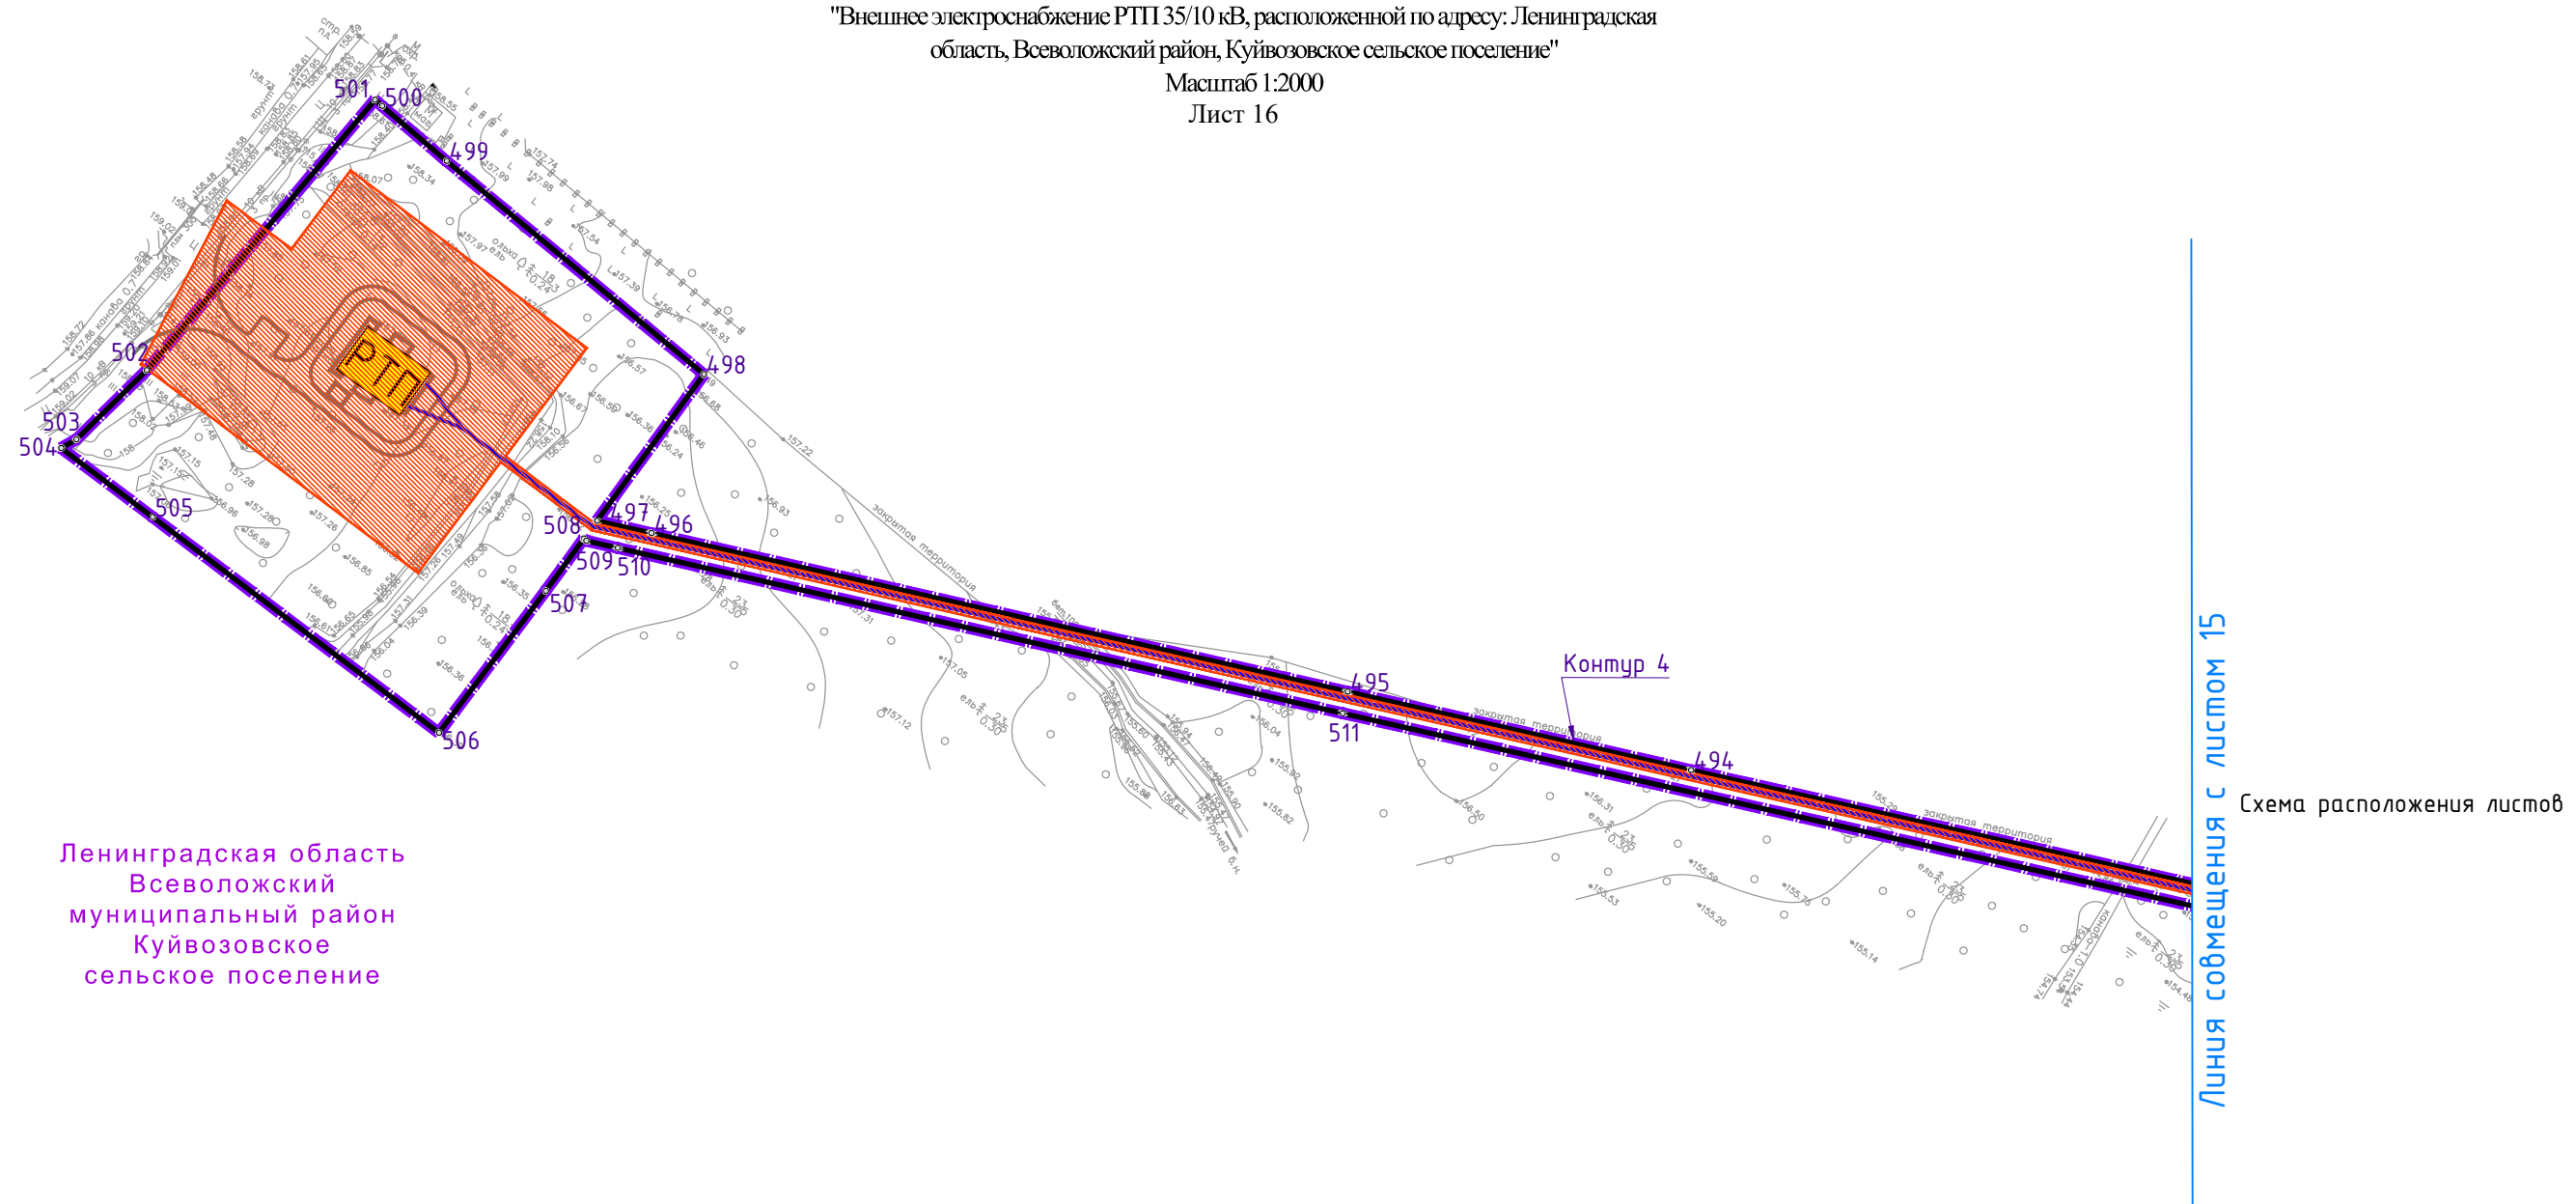




Ленинградская область
Всеволожский
муниципальный район
Куйвозовское
сельское поселение

Линия со смещением с листом 15

Схема расположения листов


Условные обозначения

Границы

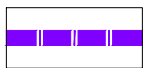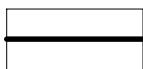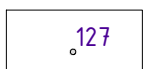-  - границы территории, в отношении которой осуществляется подготовка проекта планировки
-  - границы зон планируемого размещения линейных объектов
-  - номера характерных точек границ зон планируемого размещения линейных объектов
-  - номера контуров границ зон планируемого размещения линейных объектов
-  - границы зон с особыми условиями использования территорий, подлежащие установлению в связи с размещением линейных объектов

Примечания:

- границы зоны планируемого размещения линейного объекта определены как границы территорий, предназначенных для строительства, реконструкции линейных объектов и предназначены для временного занятия;
- границы зоны планируемого размещения линейного объекта совпадают с границами территории, в отношении которой осуществляется подготовка проекта планировки и устанавливаемыми красными линиями

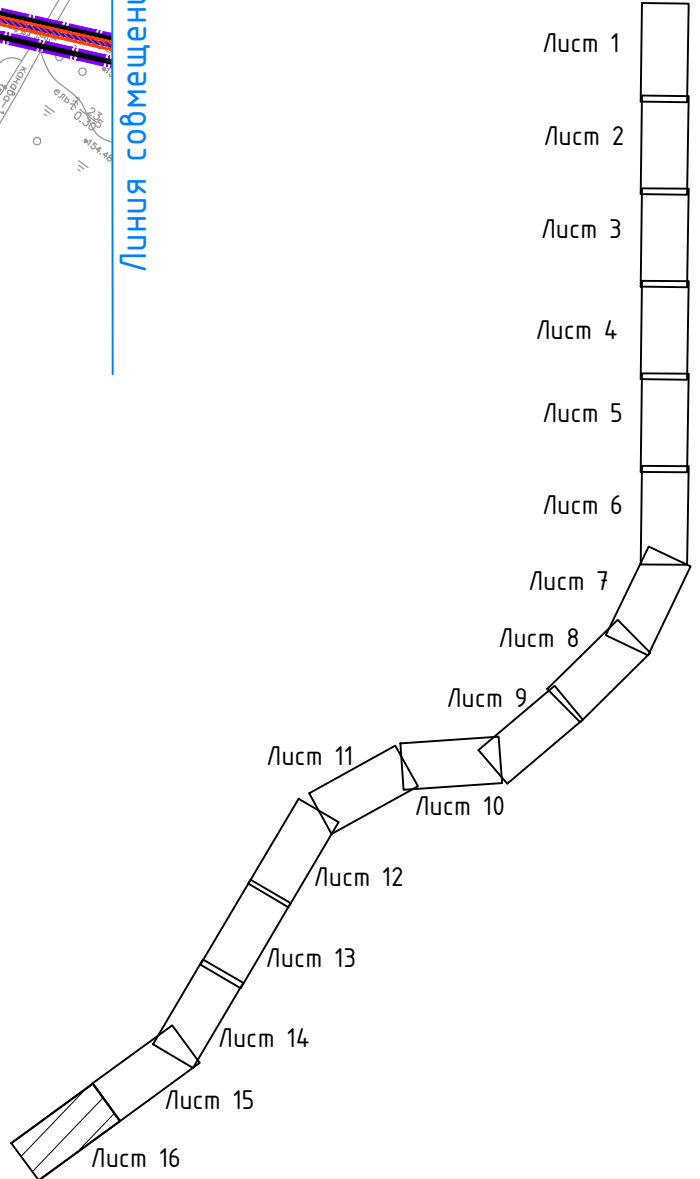

**ПОЛОЖЕНИЕ О РАЗМЕЩЕНИИ ЛИНЕЙНОГО ОБЪЕКТА
«ВНЕШНЕЕ ЭЛЕКТРОСНАБЖЕНИЕ РТП 35/10 КВ,
РАСПОЛОЖЕННОЙ ПО АДРЕСУ:
ЛЕНИНГРАДСКАЯ ОБЛАСТЬ, ВСЕВОЛОЖСКИЙ РАЙОН,
КУЙВОЗОВСКОЕ СЕЛЬСКОЕ ПОСЕЛЕНИЕ»**

1. Наименование, основные характеристики (категория, протяженность, проектная мощность, пропускная способность, грузонапряженность, интенсивность движения) и назначение планируемых для размещения линейных объектов

Объект проектирования – «Внешнее электроснабжение РТП 35/10 кВ, расположенной по адресу: Ленинградская область, Всеволожский район, Куйвозовское сельское поселение».

Задача проектирования:

- строительство РТП-35/10кВ 2х6,3МВА;
- прокладка двух КЛ 35кВ от ячеек 35кВ ПС 35кВ «Орехово-тяговая» до проектируемой РТП-35/10кВ.

Класс напряжения электрических сетей, к которым осуществляется технологическое присоединение – 35кВ.

Категория надежности электроснабжения – II.

Трасса кабельных линий 35кВ прокладывается от РУ 35кВ ПС «Орехово-тяговая». Выход двух кабельных линий 35кВ выполнен с юго-западной стороны территории подстанции. Далее трасса проходит вдоль существующей ВЛ 35кВ «Ореховская-1,2» на расстоянии около 1км и далее сворачивает к границе лесного квартала. В створе границ лесных кварталов кабельные линии проходят мимо СНТ «Дорожник», пересекают железнодорожный путь ПАО «Лукойл», автомобильную трассу А-121 «Сортавала». После пересечения автодороги КЛ 35кВ прокладываются вдоль существующего проезда в направлении к ж.д. путям ПАО «Лукойл». Далее прокладываются вдоль ж.д. путей около 4км с пересечением газопроводов и ж.д. путей в двух местах. Далее по незастроенной территории КЛ 35кВ прокладываются до захода на проектируемую РТП 35/10кВ.

Трасса КЛ 35кВ проходит полностью в грунте.

Пересечение автомобильных и железных дорог, ручьев, а также сложных участков осуществляется бестраншейным способом методом ГНБ.

Общая длина трассы кабельных линий – 12,4 км.

Длина бурения скважин методом ГНБ (по 2 скважины) – 3 км.

Количество скважин методом ГНБ – 46.

На земельном участке для размещения РТП проектом предусматривается строительство: двух блочных комплектных зданий - КРУ 35 кВ и КРУ 10 кВ, двух силовых трансформаторов 35/10 кВ.

Для подъезда к РТП-35/10кВ запроектирована автомобильная дорога. Проектируемая автомобильная дорога к РТП-35/10кВ примыкает к проектируемой автодороге «Спецподъезд км 46+325».

Технические характеристики проектируемой автодороги к РТП-35/10кВ:

- Категория автодороги: V категория;
- Ширина проезжей части: 4,50 м;
- Интенсивность движения: 1 авт/сут.

В соответствии с п. 2.8 норм отвода земель для электрических сетей напряжением 0,38-750 кВ № 14278тм-т1 ширина полос земель, предоставляемых во временное краткосрочное пользование для кабельных линий электропередачи на период строительства, принимается 6м для кабельных линий напряжением 35кВ вне зависимости от способа прокладки кабеля.

Границы зоны планируемого размещения линейного объекта определены как границы территорий, предназначенных для строительства, реконструкции линейных объектов и предназначены для временного занятия. Площадь временного занятия – 10,1 га.

2. Перечень поселений и населенных пунктов, на территориях которых устанавливаются зоны планируемого размещения линейных объектов

Объект расположен по адресу: Ленинградская область, Всеволожский район, Куйвозовское сельское поселение.

Куйвозовское сельское поселение – муниципальное образование в составе Всеволожского района Ленинградской области. Поселение расположено в северной части района, занимает площадь 75390 га. Административный центр – деревня Куйвози. Расстояние от административного центра поселения до районного центра города Всеволожска – 60 км.

По территории поселения проходят автодорога А-121 «Сортавала» – автомобильная дорога общего пользования федерального значения Санкт-Петербург – Сортавала – автомобильная дорога Р-21 «Кола», другие дороги регионального значения, а также железная дорога Приозерского направления Октябрьской железной дороги.

3. Перечень координат характерных точек границ зон планируемого размещения линейных объектов

N	Система координат: МСК-47 зона 2	
	X	Y
1	486684.14	2208657.05
2	486682.95	2208679.13

3	486682.20	2208679.09
4	486682.03	2208682.18
5	486704.34	2208683.39
6	486720.16	2208684.24
7	486721.18	2208684.30
8	486720.37	2208701.06
9	486751.37	2208774.17
10	487327.07	2208813.40
11	487351.63	2208822.24
12	487357.40	2208822.63
13	487388.36	2208841.85
14	487423.66	2208855.95
15	487471.96	2208870.89
16	487518.74	2208901.21
17	487912.34	2209139.65
18	487881.95	2209146.80
19	487889.08	2209151.29
20	487919.66	2209144.09
21	488323.71	2209388.87
22	488310.24	2209411.10
23	488341.89	2209430.27
24	488355.36	2209408.04
25	488631.94	2209575.59
26	488664.23	2209599.78
27	488684.79	2209619.32
28	488706.78	2209645.94
29	488732.27	2209686.50
30	489053.05	2210293.25
31	489101.01	2210411.02
32	489102.58	2210431.74
33	489099.11	2210462.86
34	489082.08	2210461.64
35	489080.97	2210473.78
36	489103.74	2210475.42
37	489122.75	2210476.76
38	489123.25	2210476.83
39	489124.75	2210476.94
40	489118.04	2210511.37
41	489112.44	2210531.30
42	489090.54	2210585.29
43	488997.89	2210734.79
44	488916.27	2210871.96
45	488891.91	2210930.73
46	488881.45	2210977.91
47	488877.82	2211045.82
48	488897.96	2211136.52
49	488931.74	2211195.25

50	488991.73	2211261.96
51	489039.61	2211292.00
52	489093.12	2211312.58
53	489092.76	2211313.52
54	489089.05	2211323.18
55	489085.31	2211332.83
56	489091.16	2211335.10
57	489096.33	2211332.77
58	489242.37	2211387.95
59	489241.31	2211390.76
60	489261.89	2211398.54
61	489262.95	2211395.73
62	489311.56	2211414.10
63	489310.50	2211416.91
64	489331.08	2211424.68
65	489332.14	2211421.88
66	489386.59	2211442.45
67	489384.47	2211448.06
68	489403.17	2211455.13
69	489405.30	2211449.52
70	489417.95	2211454.30
71	489433.36	2211459.59
72	489535.17	2211494.52
73	489646.62	2211485.47
74	489659.80	2211489.94
75	489664.79	2211496.56
76	489667.81	2211510.17
77	489670.84	2211523.78
78	489666.46	2211564.40
79	489671.36	2211614.04
80	489672.83	2211639.84
81	489678.02	2211661.94
82	489684.64	2211674.53
83	489696.60	2211685.14
84	489700.37	2211690.99
85	489702.18	2211706.89
86	489699.32	2211728.29
87	489697.58	2211804.89
88	489690.41	2211895.65
89	489700.27	2211944.43
90	489721.96	2212025.02
91	489736.44	2212051.79
92	489752.72	2212069.95
93	489758.46	2212086.10
94	489769.13	2212126.73
95	489777.05	2212145.12
96	489785.98	2212161.39

97	489818.97	2212211.78
98	489845.63	2212261.92
99	489867.95	2212285.56
100	489907.46	2212317.03
101	489945.23	2212356.51
102	489984.51	2212405.90
103	490003.55	2212432.99
104	490000.14	2212435.38
105	490013.06	2212453.78
106	490030.87	2212454.91
107	490034.92	2212449.44
108	490116.71	2212510.72
109	490123.28	2212517.34
110	490129.98	2212525.62
111	490135.61	2212534.33
112	490140.75	2212544.60
113	490144.21	2212553.90
114	490146.88	2212564.32
115	490148.15	2212572.45
116	490148.64	2212578.27
117	490146.36	2212577.73
118	490146.52	2212581.68
119	490146.85	2212597.60
120	490147.33	2212606.17
121	490149.63	2212606.68
122	490150.68	2212614.68
123	490152.29	2212622.78
124	490154.81	2212631.88
125	490157.55	2212639.54
126	490155.61	2212640.77
127	490167.03	2212662.68
128	490182.49	2212686.23
129	490193.70	2212700.42
130	490195.67	2212699.23
131	490205.34	2212708.14
132	490281.04	2212769.30
133	490279.78	2212770.85
134	490286.45	2212776.24
135	490310.47	2212795.64
136	490302.90	2212772.23
137	490323.13	2212758.34
138	490319.73	2212753.39
139	490338.10	2212740.78
140	490352.82	2212762.21
141	490383.32	2212741.27
142	490368.60	2212719.84
143	490443.70	2212668.27

144	490597.77	2212546.30
145	490769.70	2212395.96
146	490867.93	2212296.06
147	490893.36	2212305.10
148	490931.29	2212291.61
149	490934.62	2212236.98
150	490972.33	2212223.94
151	491006.71	2212226.65
152	491011.60	2212230.04
153	491085.88	2212235.91
154	491110.59	2212237.25
155	491144.76	2212237.37
156	491201.54	2212239.19
157	491240.34	2212242.94
158	491298.72	2212251.30
159	491380.40	2212254.68
160	491426.87	2212261.94
161	491481.40	2212265.33
162	491481.02	2212271.32
163	491500.99	2212272.56
164	491501.36	2212266.57
165	491554.46	2212269.87
166	491571.84	2212271.10
167	491571.66	2212274.09
168	491593.58	2212275.64
169	491593.79	2212272.64
170	491768.12	2212284.92
171	491783.49	2212308.08
172	491790.67	2212303.96
173	491808.72	2212293.49
174	491817.53	2212288.40
175	491913.41	2212295.16
176	491921.19	2212313.75
177	491950.14	2212315.79
178	491951.18	2212297.82
179	492166.21	2212312.96
180	492166.02	2212315.96
181	492187.98	2212317.32
182	492188.16	2212314.51
183	492266.26	2212320.01
184	492266.05	2212323.00
185	492288.00	2212324.55
186	492288.21	2212321.56
187	492359.80	2212326.60
188	492359.59	2212329.59
189	492381.53	2212331.14
190	492381.74	2212328.14

191	492525.92	2212338.30
192	492583.83	2212347.11
193	492659.67	2212364.56
194	492659.00	2212367.49
195	492680.44	2212372.42
196	492681.11	2212369.49
197	492778.58	2212391.92
198	492800.00	2212391.90
199	492800.01	2212397.90
200	492820.01	2212397.88
201	492820.00	2212391.88
202	492983.01	2212391.72
203	493087.83	2212376.37
204	493108.38	2212377.26
205	493107.26	2212403.24
206	493144.22	2212404.83
207	493145.35	2212378.86
208	493151.61	2212379.13
209	493215.69	2212379.63
210	493263.17	2212383.29
211	493268.24	2212383.51
212	493267.98	2212389.51
213	493287.96	2212390.37
214	493288.22	2212384.38
215	493443.53	2212391.10
216	493516.02	2212394.01
217	493515.90	2212397.01
218	493537.88	2212397.90
219	493538.00	2212394.90
220	493562.89	2212395.90
221	493562.77	2212398.90
222	493584.76	2212399.78
223	493584.88	2212396.78
224	493614.17	2212397.96
225	493629.76	2212399.36
226	493629.49	2212402.34
227	493651.41	2212404.31
228	493651.67	2212401.32
229	493664.67	2212402.48
230	493701.78	2212404.16
231	493701.65	2212407.15
232	493723.63	2212408.14
233	493723.76	2212405.15
234	493737.36	2212405.76
235	493737.09	2212411.75
236	493757.07	2212412.65
237	493757.34	2212406.66

238	493787.81	2212408.03
239	493787.67	2212411.03
240	493809.65	2212412.02
241	493809.78	2212409.02
242	493869.72	2212411.72
243	493869.58	2212414.71
244	493881.58	2212415.26
245	493891.57	2212415.50
246	493891.71	2212412.50
247	494038.78	2212416.12
248	494078.96	2212483.32
249	494240.83	2212384.75
250	494421.52	2212273.95
251	494547.50	2212197.22
252	494549.06	2212199.78
253	494567.85	2212188.34
254	494566.30	2212185.77
255	494581.12	2212176.74
256	494587.73	2212172.76
257	494589.27	2212175.33
258	494608.12	2212163.99
259	494606.58	2212161.42
260	494746.95	2212076.91
261	494856.42	2212132.59
262	494863.70	2212129.56
263	494746.71	2212070.05
264	494578.01	2212171.61
265	494418.39	2212268.83
266	494237.70	2212379.63
267	494081.00	2212475.05
268	494042.23	2212410.20
269	493881.89	2212406.26
270	493665.08	2212396.50
271	493614.56	2212391.97
272	493443.78	2212385.11
273	493263.53	2212377.30
274	493215.94	2212373.64
275	493151.76	2212373.13
276	493087.52	2212370.35
277	492982.57	2212385.73
278	492779.26	2212385.92
279	492584.96	2212341.22
280	492526.59	2212332.33
281	491801.10	2212281.23
282	491776.46	2212279.50
283	491554.86	2212263.89
284	491427.52	2212255.97

285	491380.99	2212248.70
286	491299.27	2212245.32
287	491241.06	2212236.98
288	491201.93	2212233.20
289	491144.87	2212231.37
290	491110.76	2212231.25
291	491086.28	2212229.92
292	491013.69	2212224.19
293	491008.80	2212220.80
294	490971.56	2212217.86
295	490928.87	2212232.62
296	490925.55	2212287.29
297	490893.36	2212298.73
298	490866.33	2212289.12
299	490765.58	2212391.59
300	490593.93	2212541.69
301	490440.14	2212663.44
302	490286.74	2212768.76
303	490283.55	2212766.18
304	490282.29	2212767.74
305	490206.59	2212706.59
306	490197.42	2212698.17
307	490199.40	2212696.98
308	490187.92	2212682.66
309	490172.47	2212659.11
310	490161.20	2212637.21
311	490159.27	2212638.44
312	490156.52	2212630.64
313	490154.26	2212622.41
314	490152.48	2212613.29
315	490151.69	2212607.14
316	490154.01	2212607.65
317	490153.35	2212597.47
318	490153.02	2212581.54
319	490152.95	2212579.20
320	490150.67	2212578.73
321	490150.16	2212572.44
322	490148.81	2212563.77
323	490146.08	2212553.18
324	490142.53	2212543.67
325	490137.43	2212533.48
326	490131.40	2212524.17
327	490124.57	2212515.79
328	490117.87	2212509.08
329	490109.92	2212502.53
330	490036.11	2212447.84
331	490037.30	2212446.23

332	490026.39	2212430.68
333	490019.93	2212421.49
334	490008.46	2212429.55
335	489989.32	2212402.30
336	489949.76	2212352.56
337	489911.52	2212312.59
338	489872.03	2212281.13
339	489850.55	2212258.39
340	489824.14	2212208.73
341	489791.13	2212158.29
342	489782.44	2212142.48
343	489774.82	2212124.77
344	489764.20	2212084.32
345	489757.97	2212066.82
346	489741.38	2212048.32
347	489727.58	2212022.78
348	489720.71	2211997.28
349	489723.61	2211996.50
350	489717.89	2211975.26
351	489714.99	2211976.04
352	489706.12	2211943.05
353	489700.95	2211917.51
354	489703.89	2211916.91
355	489699.53	2211895.35
356	489696.59	2211895.95
357	489696.45	2211895.29
358	489703.58	2211805.19
359	489705.31	2211728.76
360	489708.23	2211706.96
361	489706.18	2211688.92
362	489702.94	2211682.74
363	489706.92	2211678.24
364	489691.95	2211664.98
365	489688.47	2211668.91
366	489683.68	2211659.82
367	489678.79	2211638.98
368	489677.66	2211619.17
369	489703.76	2211616.62
370	489700.13	2211579.80
371	489674.26	2211582.35
372	489672.49	2211564.42
373	489676.91	2211523.44
374	489673.67	2211508.86
375	489670.36	2211493.99
376	489663.49	2211484.85
377	489647.38	2211479.39
378	489535.93	2211488.44

379	489435.30	2211453.91
380	489419.98	2211448.66
381	489094.55	2211325.69
382	489094.70	2211325.31
383	489100.86	2211309.13
384	489105.00	2211298.28
385	489099.40	2211296.13
386	489095.23	2211306.97
387	489042.31	2211286.61
388	488995.63	2211257.32
389	488936.63	2211191.71
390	488903.62	2211134.33
391	488883.85	2211045.32
392	488887.42	2210978.72
393	488897.65	2210932.54
394	488921.65	2210874.66
395	488941.90	2210840.62
396	488947.05	2210843.69
397	488957.28	2210826.50
398	488952.13	2210823.44
399	489003.02	2210737.90
400	489075.38	2210621.14
401	489077.93	2210622.73
402	489089.52	2210604.03
403	489086.97	2210602.44
404	489095.91	2210588.02
405	489101.10	2210575.21
406	489103.88	2210576.34
407	489112.15	2210555.95
408	489109.37	2210554.82
409	489118.12	2210533.24
410	489123.88	2210512.76
411	489127.33	2210495.07
412	489138.21	2210477.90
413	489139.08	2210465.74
414	489125.98	2210464.80
415	489108.75	2210422.48
416	489107.97	2210412.21
417	489107.22	2210402.37
418	489103.89	2210394.24
419	489101.11	2210395.37
420	489070.87	2210321.11
421	489073.65	2210319.98
422	489065.35	2210299.60
423	489062.58	2210300.73
424	489058.50	2210290.71
425	489026.22	2210229.66

426	489028.87	2210228.26
427	489018.61	2210208.80
428	489015.93	2210210.21
429	488927.15	2210042.27
430	488932.45	2210039.46
431	488910.14	2209997.27
432	488904.84	2210000.08
433	488764.61	2209734.84
434	488767.27	2209733.44
435	488756.98	2209713.99
436	488754.33	2209715.39
437	488737.47	2209683.50
438	488711.65	2209642.41
439	488689.19	2209615.22
440	488668.10	2209595.19
441	488635.30	2209570.61
442	488630.62	2209567.77
443	488632.17	2209565.21
444	488613.36	2209553.81
445	488611.80	2209556.38
446	488440.75	2209452.75
447	488442.31	2209450.19
448	488423.49	2209438.79
449	488421.93	2209441.35
450	488295.99	2209365.06
451	488299.11	2209359.90
452	488282.00	2209349.54
453	488278.88	2209354.69
454	488192.57	2209302.40
455	488194.12	2209299.83
456	488175.30	2209288.43
457	488173.75	2209291.00
458	487968.36	2209166.57
459	487969.91	2209164.01
460	487951.10	2209152.61
461	487949.54	2209155.18
462	487894.20	2209121.65
463	487897.31	2209116.52
464	487880.21	2209106.16
465	487877.10	2209111.29
466	487845.45	2209092.12
467	487847.01	2209089.55
468	487828.19	2209078.15
469	487826.64	2209080.72
470	487758.13	2209039.22
471	487759.69	2209036.65
472	487740.87	2209025.26

473	487739.32	2209027.82
474	487521.92	2208896.12
475	487474.53	2208865.40
476	487425.61	2208850.27
477	487435.26	2208826.13
478	487400.90	2208812.40
479	487391.30	2208836.44
480	487359.30	2208816.75
481	487352.07	2208816.26
482	487328.16	2208807.46
483	486755.46	2208768.43
484	486726.43	2208699.98
485	486727.32	2208681.52
486	486720.25	2208681.14
487	486702.88	2208680.20
488	486687.44	2208679.37
489	486688.64	2208657.29
490	486692.47	2208657.50
491	486689.47	2208650.97
492	486684.09	2208638.52
493	486651.11	2208562.38
494	486502.13	2208218.42
495	486463.90	2208129.79
496	486386.36	2207950.10
497	486380.28	2207936.01
498	486429.94	2207936.03
499	486435.45	2207844.62
500	486437.21	2207821.47
501	486437.41	2207818.84
502	486340.67	2207812.05
503	486314.02	2207807.68
504	486309.66	2207805.70
505	486309.21	2207837.14
506	486307.82	2207935.32
507	486356.47	2207936.01
508	486374.14	2207936.01
509	486374.13	2207936.90
510	486377.64	2207945.05
511	486458.39	2208132.17
512	486654.43	2208585.12
513	486630.57	2208595.44
514	486645.27	2208629.40
515	486669.13	2208619.07
516	486682.61	2208650.22
517	486682.25	2208656.94

4. Перечень координат характерных точек границ зон планируемого размещения линейных объектов, подлежащих переносу (переустройству) из зон планируемого размещения линейных объектов

Для строительства проектируемого объекта не требуется переустройство (перекладка) линейных объектов, в связи с чем границы зон планируемого размещения линейных объектов, подлежащих переносу (переустройству) из зон планируемого размещения линейных объектов отсутствуют.

5. Предельные параметры разрешенного строительства, реконструкции объектов капитального строительства, входящих в состав линейных объектов в границах зон их планируемого размещения

В границах проектирования планируется к размещению 1 объект капитального строительства – РТП, в границах существующего земельного участка с кадастровым номером 47:07:0155001:561.

В соответствии с правилами землепользования и застройки Куйвозовского сельского поселения Всеволожского района Ленинградской области, земельный участок относится к территориям, для которых градостроительные регламенты не установлены.

Местные нормативы градостроительного проектирования Ленинградской области не устанавливают предельные параметры разрешенного строительства, реконструкции объектов капитального строительства для размещения объектов коммунального обслуживания.

Предельные параметры разрешенного строительства, реконструкции объектов капитального строительства, устанавливаемые проектом:

предельное количество этажей – 3;

предельная высота объекта капитального строительства – 30 метров;

максимальный процент застройки – 100 %;

минимальные отступы от границ земельных участков в целях определения мест допустимого размещения объектов капитального строительства – не устанавливается;

требования к архитектурным решениям объектов капитального строительства, входящих в состав линейных объектов – определяется проектной документацией;

требования к объемно-пространственным, архитектурно-стилистическим и иным характеристикам таких объектов, влияющим на их внешний облик и (или) на композицию, а также на силуэт застройки исторического поселения – границы проектирования не входят в границы исторического поселения.

6. Информация о необходимости осуществления мероприятий по сохранению объектов культурного наследия от возможного негативного воздействия в связи с размещением линейных объектов

В соответствии с письмом Комитета по культуре Ленинградской области № 01-10-1010/2018-0-1 от 29.06.2018г, в границах зоны планируемого размещения линейного объекта отсутствуют объекты культурного наследия, включенные в единый государственный реестр объектов культурного наследия (памятников истории и культуры) народов Российской Федерации, выявленные объекты культурного наследия, а также участок проектирования расположен вне границ зон охраны, защитных зон объектов культурного наследия.

7. Информация о необходимости осуществления мероприятий по охране окружающей среды

Основное воздействие объекта на окружающую среду будет оказываться в период проведения строительных работ. Воздействие связано с повреждением почвенного и растительного покрова, выбросами в атмосферный воздух в результате работы техники, факторами физического воздействия, образованием отходов, воздействием на животный мир.

Инженерные мероприятия по искусственному изменению, преобразованию и улучшению существующего рельефа местности не производится. Строительство КЛ происходит без нарушения существующего рельефа (восстановление земляных покрытий до существующих отметок на начало производства работ).

Во время эксплуатации проектируемого объекта, при соблюдении всех правил безопасной эксплуатации, негативное воздействие на окружающую природную среду не оказывается.

Возможные аварии на объекте носят характер технологических нарушений и не приводят к загрязнению окружающей среды.

8. Информация о необходимости осуществления мероприятий по защите территории от чрезвычайных ситуаций природного и техногенного характера, в том числе по обеспечению пожарной безопасности и гражданской обороне

В соответствии с постановлением Правительства РФ от 16 августа 2016 г. № 804 «Об утверждении показателей для отнесения организаций к категориям по гражданской обороне» и п.7 «Показатели для отнесения организаций к категориям по гражданской

обороне», утвержденными приказом МЧС России от 28.11.16 №632ДСП., объект строительства не отнесен к категории по ГО.

Проектируемый объект находится в безопасном районе. Рядом расположенных категорированных объектов по ГО нет.

В соответствии с СП 165.1325800.2014 «Инженерно-технические мероприятия по гражданской обороне» требования об удалении проектируемого объекта от городов, отнесенных к группам по гражданской обороне, и объектов особой важности по гражданской обороне не устанавливаются.

Проектируемый объект не является взрывоопасным и располагается на территории не отнесенной к категориям по ГО, рядом расположенных категорированных объектов по ГО нет. Согласно приложению СП 165.1325800.2014 проектируемый объект находится вне зон возможных разрушений при воздействии обычных средств поражения, вне зон возможных сильных разрушений от взрывов, происходящих в мирное время и вне зон возможного радиоактивного загрязнения. С учетом требований СП 165.1325800.2014 проектируемый объект не входит в зону возможного химического загрязнения.

Проектируемый объект является стационарным и перенос его в военное время в другое место не предполагается.

Проектируемый объект не имеет мобилизационного задания. Создание НРС в военное время на проектируемом объекте не предусматривается.

Обоснования введения режимов радиационной защиты на территории проектируемого объекта, подвергшейся радиоактивному загрязнению (заражению)

Для проектируемого объекта режимы радиационной защиты не устанавливаются. В соответствии с требованиями п.15.9 Приказа МЧС от 14.11.2008 г. №687 «Об утверждении Положения об организации и ведении гражданской обороны в муниципальных образованиях и организациях» органами местного самоуправления, в целях решения задач в области гражданской обороны, возможно введение на территории расположения проектируемого объекта режима радиационной защиты.

Проектные решения по безаварийной остановке технологических процессов при угрозе воздействия или воздействию по проектируемому объекту поражающих факторов современных средств поражения

На проектируемом объекте отсутствуют опасные технологические процессы, требующие безаварийной остановки.

Мероприятия по приспособлению объектов коммунально-бытового назначения для санитарной обработки людей. Обеззараживанию одежды и специальной обработки техники

Объекты коммунально-бытового назначения в составе проектируемого объекта отсутствуют. Мероприятия по приспособлению проектируемого объекта для санитарной обработки людей, обеззараживанию одежды и специальной обработки техники не предусматривается.

Перечень мероприятий по предупреждению чрезвычайных ситуаций природного и техногенного характера

Возможными источниками чрезвычайных ситуаций техногенного характера для персонала ремонтных бригад, прибывших на объект, могут являться аварии:

- на существующей железной дороге, параллельно следующей объекту;
- на пересекаемых асфальтированных автодорогах;

- на Ленинградской АЭС, расположенной в 80 км от объекта (5 км южнее г. Сосновый Бор).

В районе строительства объекта наблюдаются следующие опасные природные явления:

- сильные снегопады;
- морозы;
- налипание мокрого снега;
- наледи;
- ливневые дожди;
- грозы;
- ураганные и шквалистые ветры.

Согласно СП 115.13330.2016 по оценке сложности природных условий участок строительства объекта относится к категории простых.

В целях исключения ЧС техногенного характера, строительство и эксплуатация проектируемого объекта производится с соблюдением условий, установленных нормативной документацией "О порядке установления охранных зон объектов электросетевого хозяйства и особых условий использования земельных участков, расположенных в границах таких зон".

ТЕКСТОВАЯ ЧАСТЬ ПРОЕКТА МЕЖЕВАНИЯ ТЕРРИТОРИИ

1. Перечень и сведения о площади образуемых земельных участков, в том числе возможные способы их образования

№ п/п	Условный номер образуемого земельного участка	Номер кадастрового квартала	Адрес (местоположение) земельного участка	Устанавливаемый вид разрешенного использования	Площадь образуемого земельного участка, кв.м.	Способ образования земельного участка, примечания
1	2	3	4	6	7	8
1	11	47:07:0155000:3У1	Ленинградская область Всеволожский муниципальный район Куйвозовское сельское поселение	Коммунальное обслуживание	9699	Образование из земель, находящихся в государственной или муниципальной собственности.
2	24	47:07:0155000:3У2	Ленинградская область Всеволожский муниципальный район Куйвозовское сельское поселение	Коммунальное обслуживание	780	Образование из земель, находящихся в государственной или муниципальной собственности. На данную территорию Постановлением Муниципального образования "Всеволожский муниципальный район" Ленинградской области № 1991 от 01.08.2017г. утверждена схема границ предполагаемых к использованию под размещение объекта земель на кадастровом плане территории в целях размещения подъездной автодороги к объекту "Логистический центр ПАО "Газпром". В случае внесения сведений о таком земельном участке в ЕГРН, испрашиваемую территорию предлагается формировать как часть земельного участка в целях оформления договора аренды или установления сервитута.

Таблица 1.2 Перечень образуемых частей земельных участков на период строительства
в границах зоны планируемого размещения линейного объекта:
«Внешнее электроснабжение РТП 35/10 кВ, расположенной по адресу:
Ленинградская область, Всеволожский район, Куйвозовское сельское поселение»

№ п/п	Условный номер части земельного участка	Кадастровый номер существующего земельного участка	Наименование правообладателя	Адрес (местоположение) земельного участка	Категория земель	Площадь образуемой части	Способ образования
1	2	3	4	5	6	7	8
1	1	47:00:0000000:2/ЧЗУ1	Российская Федерация	Ленинградская область Всеволожский муниципальный район Куйвозовское сельское поселение, Кировское лесничество	Земли лесного фонда	22141	Образование части
2	2	47:00:0000000:2/ЧЗУ2	Российская Федерация	Ленинградская область Всеволожский муниципальный район Куйвозовское сельское поселение, Кировское лесничество	Земли лесного фонда	12170	Образование части
3	3	47:00:0000000:1/ЧЗУ1	Российская Федерация	Ленинградская область Всеволожский муниципальный район Куйвозовское сельское поселение, Приозерское лесничество	Земли лесного фонда	8122	Образование части
4	4	47:00:0000000:1/ЧЗУ2	Российская Федерация	Ленинградская область Всеволожский муниципальный район Куйвозовское сельское поселение, Приозерское лесничество	Земли лесного фонда	6552	Образование части
5	5	47:00:0000000:2/ЧЗУ3	Российская Федерация	Ленинградская область Всеволожский муниципальный район Куйвозовское сельское поселение, Кировское лесничество	Земли лесного фонда	18630	Образование части

6	6	47:00:0000000:1/ЧЗУ3	Российская Федерация	Ленинградская область Всеволожский муниципальный район Куйвозовское сельское поселение, Приозерское лесничество	Земли лесного фонда	67	Образование части
7	7	47:00:0000000:1/ЧЗУ4	Российская Федерация	Ленинградская область Всеволожский муниципальный район Куйвозовское сельское поселение, Приозерское лесничество	Земли лесного фонда	5584	Образование части
8	8	47:07:0155001:282/ЧЗУ1	На момент подготовки документа сведения о правообладателях отсутствуют	Ленинградская область Всеволожский муниципальный районКуйвозовское сельское поселение	Земли промышленности, энергетики, транспорта, связи, радиовещания, телевидения,информатики, земли для обеспечения космической деятельности, земли обороны,безопасности и земли иного специального назначения	99	Образование части
9	9	47:07:0164001:306/ЧЗУ1	Общество с ограниченной ответственностью "ЛУКОЙЛ-Северо- Западнефтепродукт"	Ленинградская область, Всеволожский район,1 км. севернее поселка Лесное	Земли промышленности, энергетики, транспорта, связи, радиовещания, телевидения, информатики, земли для обеспечения космической деятельности, земли обороны, безопасности и земли иного специального назначения	4186	Образование части
10	10	47:07:0164001:308/ЧЗУ1	Общество с ограниченной ответственностью "Дорожный Отряд"	Ленинградская область, Всеволожский муниципальный район, Куйвозовское сельское поселение, 350 м северо- западнее пос. Лесное, промышленная зона "Лесное", участок 1	Земли промышленности, энергетики, транспорта, связи, радиовещания, телевидения, информатики, земли для обеспечения космической деятельности, земли обороны, безопасности и земли иного специального назначения	52	Образование части

11	12	47:00:0000000:1/ЧЗУ5	Российская Федерация	Ленинградская область Всеволожский муниципальный район Куйвозовское сельское поселение, Приозерское лесничество	Земли лесного фонда	219	Образование части
12	13	47:07:0000000:753/ЧЗУ1	Общество с ограниченной ответственностью "ЛУКОЙЛ-Северо- Западнефтепродукт", ИНН: 7825439514	Ленинградская область, Всеволожский район, в районе пос. Стекланный, п/о Лесное	Земли промышленности, энергетики, транспорта, связи, радиовещания, телевидения, информатики, земли для обеспечения космической деятельности, земли обороны, безопасности и земли иного специального назначения	62	Образование части
13	14	47:07:0000000:39229/ЧЗУ1	Федеральное казенное учреждение "Управление федеральныхавтомобильных дорог "Северо-Запад" имени Н.В. СмирноваФедерального дорожного агентства", ИНН: 7826062821Полюстровский ОСП	Ленинградская область, Всеволожский муниципальный район, автомобильная дорога А - 121 "Сортавала"	Земли промышленности, энергетики, транспорта, связи, радиовещания, телевидения,информатики, земли для обеспечения космической деятельности, земли обороны,безопасности и земли иного специального назначения	185	Образование части
14	15	47:07:0000000:18814/ЧЗУ1	Российская Федерация	Ленинградская область, Всеволожский район, Ореховское участковое лесничество Приозерского лесничества, в кварталах 29, 39, 40, 52, 53, 64, 65	Земли лесного фонда	464	Образование части
15	16	47:00:0000000:1/ЧЗУ6	Российская Федерация	Ленинградская область Всеволожский муниципальный район Куйвозовское сельское поселение, Приозерское лесничество	Земли лесного фонда	66	Образование части

16	17	47:00:0000000:1/ЧЗУ7	Российская Федерация	Ленинградская область Всеволожский муниципальный район Куйвозовское сельское поселение, Приозерское лесничество	Земли лесного фонда	2078	Образование части
17	18	47:00:0000000:1/ЧЗУ8	Российская Федерация	Ленинградская область Всеволожский муниципальный район Куйвозовское сельское поселение, Приозерское лесничество	Земли лесного фонда	384	Образование части
18	19	47:00:0000000:1/ЧЗУ9	Российская Федерация	Ленинградская область Всеволожский муниципальный район Куйвозовское сельское поселение, Приозерское лесничество	Земли лесного фонда	235	Образование части
19	20	47:00:0000000:1/ЧЗУ10	Российская Федерация	Ленинградская область Всеволожский муниципальный район Куйвозовское сельское поселение, Приозерское лесничество	Земли лесного фонда	2506	Образование части
20	21	47:00:0000000:1/ЧЗУ11	Российская Федерация	Ленинградская область Всеволожский муниципальный районКуйвозовское сельское поселение, Приозерское лесничество	Земли лесного фонда	1552	Образование части
21	22	47:00:0000000:1/ЧЗУ12	Российская Федерация	Ленинградская область Всеволожский муниципальный район Куйвозовское сельское поселение, Приозерское лесничество	Земли лесного фонда	439	Образование части
22	23	47:00:0000000:1/ЧЗУ13	Российская Федерация	Ленинградская область Всеволожский муниципальный район Куйвозовское сельское поселение, Приозерское лесничество	Земли лесного фонда	412	Образование части

Таблица 1.3 Перечень существующих земельных участков
 полностью расположенных в границах зон планируемого размещения линейного объекта:
 «Внешнее электроснабжение РТП 35/10 кВ, расположенной по адресу:
 Ленинградская область, Всеволожский район, Куйвозовское сельское поселение»

№ п/п	Кадастровый номер существующего земельного участка	Адрес (местоположение) земельного участка	Площадь земельного участка по сведениям ЕГРН, м²	Категория земель	Разрешенное использование
1	2	3	4	5	6
1	47:07:0155001:561	Ленинградская область Всеволожский муниципальный район Куйвозовское сельское поселение	2755	Земли промышленности, энергетики, транспорта, связи, радиовещания, телевидения, информатики, земли для обеспечения космической деятельности, земли обороны, безопасности и земли иного специального назначения	В целях размещения РТП 35/10 кВ

2. Целевое назначение лесов, вид (виды) разрешенного использования лесного участка, количественные и качественные характеристики лесного участка

2.1. Общие сведения о лесном участке.

1. Наименование субъекта Российской Федерации – Ленинградская область
2. Наименование муниципального района – Всеволожский
3. Категория земель и их целевое назначение – земли лесного фонда, защитные леса.
4. Наименование лесничества (лесопарка), участкового лесничества, номера лесных кварталов – Всеволожское лесничество (образовано в соответствии с приказом Федерального агентства лесного хозяйства от 21 июня 2013 года №173 и является частью лесного участка, на который имеется свидетельство государственной регистрации права собственности Российской Федерации на лесной участок Приозерского лесничества), Лемболовское участковое лесничество, квартал № 104 части выделов 5, 6, 7. Категория защитных лесов – ценные леса, запретные полосы лесов, расположенные юоль водных объектов.
5. Общая площадь лесного участка - 0,2078 га.
6. Таксационное описание участка по целевому назначению и категориям защитных лесов:

Наименование участкового лесничества	№ квартала	№ выдела	Площадь, га	Состав насаждения	Класс возраста	Возраст, лет	Класс бонитета	Полнота	Запас на га	Общий запас древесины на участке, куб.м	Доп. Сведения (ОЗУ)
Ценные леса (запретные полосы лесов, расположенные вдоль водных объектов)											
Лемболовское	104	5	0,0281	4Е3Е1С2Б+Е	6	120	3	0,6	230	6	ОЗУ
		6	0,1000	6Б1Ос2С1Е	8	75	3	0,5	130	13	ОЗУ
				2-ой ярус 10Е	-	45	-	0,3	51	5	
		7	0,0797	6Е4Е+С+Б	6	120	3	0,7	250	20	ОЗУ
Итого по участку:			0.2078						44		

7. Сведения о наличии на проектируемом лесном участке особо охраняемых природных территорий, о зонах с особыми условиями использования: нет.

8. Вид разрешенного использования лесов: строительство, реконструкция и эксплуатация линейного объекта (строительство линейного объекта – линии электропередачи кабельной напряжением 35 кВ).

2.2. Общие сведения о лесном участке.

1. Наименование субъекта Российской Федерации – Ленинградская область
2. Наименование муниципального района – Всеволожский
3. Категория земель и их целевое назначение – земли лесного фонда, защитные леса.
4. Наименование лесничества (лесопарка), участкового лесничества, номера лесных кварталов – Всеволожское лесничество (образовано в соответствии с приказом Федерального агентства лесного хозяйства от 21 июня 2013 года №173 и является частью лесного участка, на который имеется свидетельство государственной регистрации права собственности Российской Федерации на лесной участок Кировского лесничества), Всеволожское сельское участковое лесничество, квартал № 1 часть выдела 14. Категория защитных лесов - ценные леса (запретные полосы лесов, расположенные вдоль водных объектов).
5. Общая площадь лесного участка - 0,3183 га.
6. Таксационное описание участка по целевому назначению и категориям защитных лесов:

Наименование участкового лесничества	№ квартала	№ выдела	Площадь, га	Состав насаждения	Класс возраста	Возраст, лет	Класс бонитета	Полнота	Запас на га	Общий запас древесины на участке, куб.м	Доп. Сведения (ОЗУ)
Всеволожское сельское	Ценные леса (запретные полосы лесов, расположенные вдоль водных объектов)										
	1	14*	0,3183	Садоводство	-				0	0	-
Итого по участку:			0,3183						0		

7. Сведения о наличии на проектируемом лесном участке особо охраняемых природных территорий, о зонах с особыми условиями использования: нет.

8. Вид разрешенного использования лесов: строительство, реконструкция и эксплуатация линейного объекта (строительство линейного объекта – линии электропередачи кабельной напряжением 35 кВ).

2.3. Общие сведения о лесном участке.

1. Наименование субъекта Российской Федерации – Ленинградская область
2. Наименование муниципального района – Всеволожский
3. Категория земель и их целевое назначение – земли лесного фонда, защитные леса.
4. Наименование лесничества (лесопарка), участкового лесничества, номера лесных кварталов – Всеволожское лесничество (образовано в соответствии с приказом Федерального агентства лесного хозяйства от 21 июня 2013 года №173 и является частью лесного участка, на который имеется свидетельство государственной регистрации права собственности Российской Федерации на лесной участок Кировского лесничества), Всеволожское сельское участковое лесничество, квартал № 2 части выделов 2, 3, 7. Категория защитных лесов – ценные леса (запретные полосы лесов, расположенные вдоль водных объектов).
5. Общая площадь лесного участка - 0,8047 га.
6. Таксационное описание участка по целевому назначению и категориям защитных лесов:

Наименование участкового лесничества	№ квартала	№ выдела	Площадь, га	Состав насаждения	Класс возраста	Возраст, лет	Класс бонитета	Полнота	Запас на га	Общий запас древесины на участке, куб.м	Доп. Сведения (ОЗУ)
Всеволожское сельское	Ценные леса (запретные полосы лесов, расположенные вдоль водных объектов)										
	2	2	0,0099	6БЗОс1Олс+Е+Ивд	8	80	3	0,7	215	2	-
		3	0,1506	5БЗОс2Олс+Е	7	70	2	0,6	197	30	-
		7	0,6442	6БЗОс1Олс	3	25	3	0,6	48	31	-
Итого по участку:			0,8047						63		

7. Сведения о наличии на проектируемом лесном участке особо охраняемых природных территорий, о зонах с особыми условиями использования: нет.
8. Вид разрешенного использования лесов: строительство, реконструкция и эксплуатация линейного объекта (строительство линейного объекта – линии электропередачи кабельной напряжением 35 кВ).

2.4. Общие сведения о лесном участке.

1. Наименование субъекта Российской Федерации – Ленинградская область
2. Наименование муниципального района – Всеволожский
3. Категория земель и их целевое назначение – земли лесного фонда, защитные леса.

4. Наименование лесничества (лесопарка), участкового лесничества, номера лесных кварталов – Всеволожское лесничество (образовано в соответствии с приказом Федерального агентства лесного хозяйства от 21 июня 2013 года №173 и является частью лесного участка, на который имеется свидетельство государственной регистрации права собственности Российской Федерации на лесной участок Приозерского лесничества), Ореховское участковое лесничество, квартал № 21 части выделов 15, 24, 27, 34, 42, 45, 46, 57, 75-77, 82, 86, 93, квартал № 32 части выделов 2, 13, Квартал № 53 части выделов 15, 23-25, 37, квартал № 65 части выделов 6, 7, 16-18, 24, 45. Категория защитных лесов – леса, выполняющие функции защиты природных и иных объектов: защитные полосы лесов, расположенные вдоль железнодорожных путей общего пользования, федеральных автомобильных дорог общего пользования, автомобильных дорог общего пользования, находящихся в собственности субъектов Российской Федерации.

Ореховское участковое лесничество, квартал № 21 части выделов 74, 94, квартал № 32 части выделов 1, 14, 15, 22, 87, квартал № 42 части выделов 41, 42, 68, 77, 80, квартал № 53 часть выдела

1. Категория защитных лесов – леса, расположенные в водоохранных зонах.

Ореховское участковое лесничество, квартал № 21 часть выдела 96, квартал № 32 части выделов 23, 25, 38-40, 63, 88, 90, 92, квартла № 42 части выделов 1, 16, 25, 28, 51, 61, 81, 82, квартал № 53 части выделов 2, 13, 14, 30, 47! 49, квартал № 65 части выделов 49, 50. Категория защитных лесов – ценные леса (запретные полосы лесов, расположенные вдоль водных объектов).

5. Общая площадь лесного участка - 3,6021 га.

6. Таксационное описание участка по целевому назначению и категориям защитных лесов:

Наименование участкового лесничества	№ квартала	№ выдела	Площадь, га	Состав насаждения	Класс возраста	Возраст, лет	Класс бонитета	Полнота	Запас на га	Общий запас древесины на участке, куб.м	Доп. Сведения (ОЗУ)
Ореховское	21	Леса, выполняющие функции защиты природных и иных объектов: защитные полосы лесов, расположенные вдоль железнодорожных путей общего пользования, федеральных автомобильных дорог общего пользования, автомобильных дорог общего пользования, находящихся в собственности субъектов Российской Федерации									
		15	0,0292	8Б2С+Ос+Олс	8	80	2	0,6	209	6	ОЗУ
		24	0,0168	Трасса ЛЭП	ширина 28 м				0	0	
		27	0,1392	7Б3С	8	80	3	0,7	186	26	ОЗУ
		34	0,0274	7С3Б+С	5	90	3	0,7	251	7	ОЗУ
		42	0,0579	7Б3С+Ос	9	85	2	0,5	195	11	-
		45	0,0772	9С1Б+С	7	140	3	0,5	207	16	ОЗУ
		46	0,0232	7С3С+Б+Е	6	120	3	0,6	226	5	ОЗУ
		57	0,1464	6Е2С2Б+Е	6	110	2	0,7	334	49	ОЗУ
		75	0,0310	3Е2Е3С2Б+Ос+Б	6	120	2	0,6	302	9	ОЗУ
		76	0,1180	3С2С4Е1Ос+Б+Е	8	150	3	0,6	249	29	ОЗУ
		77	0,0172	8Е2Олч+С	7	130	3	0,5	239	4	ОЗУ
		82	0,0102	3С2Е5Б+Ос	7	130	2	0,6	261	3	ОЗУ
		86	0,0089	5Е4Ос1Б+Е+С	6	110	2	0,7	334	3	ОЗУ
		93	0,0054	Дорога	ширина 9 м				0	0	

Наименование участкового лесничества	№ квартала	№ выдела	Площадь, га	Состав насаждения	Класс возраста	Возраст, лет	Класс бонитета	Полнота	Запас на га	Общий запас древесины на участке, куб.м	Доп. Сведения (ОЗУ)
Ореховское	Леса, расположенные в водоохранных зонах										
	21	74	0,0185	6ЕЗС1Б+Олс	6	120	2	0,6	302	6	-
		94	0,0012	Ручьи	ширина 2 м				0	0	
	Ценные леса (запретные полосы лесов, расположенные вдоль водных объектов)										
	21	96	0,1100	Прочие трассы	ширина 5 м				0	0	
	Леса, расположенные в водоохранных зонах										
	32	1	0,0152	8Б2С+Олч	8	80	3	0,7	215	3	ОЗУ
		14	0,0152	4С3Е2Б1Ос+Олч	6	120	3	0,6	249	4	ОЗУ
		15	0,0382	3Б2Ос3Олч2Е+С+Е	9	85	3	0,6	209	8	ОЗУ
		22	0,0054	5Б3Олч2Е+Е+С	9	85	3	0,6	209	1	ОЗУ
		87	0,0024	Ручьи	ширина 2 м				0	0	
	Леса, выполняющие функции защиты природных и иных объектов: защитные полосы лесов, расположенные вдоль железнодорожных путей общего пользования, федеральных автомобильных дорог общего пользования, автомобильных дорог общего пользования, находящихся в собственности субъектов Российской Федерации										
	32	2	0,0270	8Б2С+Олч	8	80	3	0,7	215	6	ОЗУ
		13	0,0184	4С3Е2Б1Ос+Олч	6	120	3	0,6	249	4	ОЗУ
	Ценные леса (запретные полосы лесов, расположенные вдоль водных объектов)										
	32	23	0,0152	10С	5	100	3	0,6	215	3	ОЗУ
		25	0,0262	8С2Е+Е+Б	5	90	3	0,7	264	7	ОЗУ
		38	0,0352	7С2Е1Б+Е	4	80	2	0,7	277	10	ОЗУ
		39	0,0156	4Е3Е2С1Б	7	130	3	0,7	305	5	ОЗУ
		40	0,0396	9С1Б+С	3	55	3	0,8	197	8	ОЗУ
		63	0,2776	6С3Е1Б	5	100	2	0,7	305	85	ОЗУ
		88	0,0018	Дорога	ширина 2 м				0	0	
		90	0,0296	Просека	ширина 4 м				0	0	
		92	0,0030	Прочие трассы	ширина 5 м				0	0	
	42	1	0,0602	4С2Е2Б2Е	5	100	3	0,7	277	17	ОЗУ
		16	0,0428	7С3Е+С+Е	6	120	3	0,7	305	13	ОЗУ
		25	0,0892	8С2С	6	120	5	0,5	105	9	ОЗУ
		28	0,0610	9С1Е+Б	5	100	3	0,7	277	17	ОЗУ
		51	0,0551	6С4Е+Е	6	110	2	0,7	319	18	ОЗУ
		61	0,1248	7С3Б+Ос+С	4	70	2	0,7	221	28	ОЗУ
		81	0,0012	Дорога	ширина 2 м				0	0	
		82	0,2541	Просека	ширина 3 м				0	0	
	Леса, расположенные в водоохранных зонах										
	42	41	0,0296	5Олс1Б2Ос2С	5	45	2	0,6	155	5	ОЗУ
		42	0,0146	8Е2Е+Б+С	6	120	2	0,6	286	4	ОЗУ
		68	0,0371	5Б2Олс3С+Е	7	65	3	0,6	160	6	ОЗУ
		77	0,0146	8Е2Б+Е	5	100	2	0,7	334	5	ОЗУ
		80	0,0024	Ручьи	ширина 2 м				0	0	
	53	1	0,0122	6С2Е2Е+Ос+Б+Е	6	110	2	0,7	305	4	-
	Ценные леса (запретные полосы лесов, расположенные вдоль водных объектов)										
	53	2	0,0643	6С2Е2Е+Ос+Б+Е	6	110	2	0,7	305	20	-
		13	0,0421	7С1Е1Б1Ос+Ивд+Б+Олс	7	130	2	0,6	273	11	-
		14	0,0281	6Е2С2Ос+Е	6	110	3	0,6	271	8	-
		30	0,0311	9С1Б+С+Е	6	110	3	0,6	249	8	-
		47	0,0018	Дорога	ширина 3 м				0	0	
		49	0,2840	Просека	ширина 4 м				0	0	

Наименование участкового лесничества	№ квартала	№ выдела	Площадь, га	Состав насаждения	Класс возраста	Возраст, лет	Класс бонитета	Полнота	Запас на га	Общий запас древесины на участке, куб.м	Доп. Сведения (ОЗУ)
Ореховское	Леса, выполняющие функции защиты природных и иных объектов: защитные полосы лесов, расположенные вдоль железнодорожных путей общего пользования, федеральных автомобильных дорог общего пользования, автомобильных дорог общего пользования, находящихся в собственности субъектов Российской Федерации										
	53	15	0,0191	6Е2С2Ос+Е	6	110	3	0,6	271	5	-
		23	0,0441	7Б3С+Олс	7	70	3	0,4	106	5	-
				2-ой ярус 10Е	0	45	0	0,3	35	2	-
		24	0,0749	7С3Б	3	50	3	0,7	172	13	-
				ед.д. 10С	0	130	0	0,0	30	2	-
		25	0,0929	7С3Б	3	50	3	0,7	172	16	-
				ед.д. 10С	0	130	0	0,0	30	3	-
		37	0,0911	8С2Б+С	3	60	3	0,6	153	14	-
	65	6	0,1300	6С2С2Б+Е	4	75	2	0,7	264	34	-
		7	0,2327	5С2С2Б1Ос+Б+Ос+Олс	6	120	2	0,7	291	68	-
		16	0,0174	5С2С2Б1Ос+Б+Ос+Олс	6	120	2	0,7	291	5	-
		17	0,0913	4Б2Б2Ос2Олс+Е	9	85	2	0,5	143	13	-
		18	0,0670	5Б2Ос3С+Е+С+Б+Ивд	7	70	2	0,6	197	13	-
		24	0,0310	4С4Е2Б+Б+Е	7	130	2	0,6	261	8	-
		45	0,0450	Прочие трассы	ширина 75 м				0	0	
	Ценные леса (запретные полосы лесов, расположенные вдоль водных объектов)										
	65	49	0,0108	Дорога	ширина 3 м				0	0	
		50	0,0012	Просека	ширина 2 м				0	0	
Итого по участку:		3,6021							692		

7. Сведения о наличии на проектируемом лесном участке особо охраняемых природных территорий, о зонах с особыми условиями использования: нет.

8. Вид разрешенного использования лесов: строительство, реконструкция и эксплуатация линейного объекта (строительство линейного объекта – линии электропередачи кабельной напряжением 35 кВ).

2.5. Общие сведения о лесном участке.

1. Наименование субъекта Российской Федерации – Ленинградская область
2. Наименование муниципального района – Всеволожский
3. Категория земель и их целевое назначение – земли лесного фонда, защитные леса.
4. Наименование лесничества (лесопарка), участкового лесничества, номера лесных кварталов – Всеволожское лесничество (образовано в соответствии с приказом Федерального агентства лесного хозяйства от 21 июня 2013 года №173 и является частью лесного участка, на который имеется свидетельство

государственной регистрации права собственности Российской Федерации на лесной участок Приозерского лесничества), Лемболовское участковое лесничество, квартал № 75 части выделов 10, 16, 17, 21. Категория защитных лесов – ценные леса, запретные полосы лесов, расположенные вдоль водных объектов.

5. Общая площадь лесного участка - 0,2505 га.

6. Таксационное описание участка по целевому назначению и категориям защитных лесов:

Наименование участкового лесничества	№ квартала	№ выдела	Площадь, га	Состав насаждения	Класс возраста	Возраст, лет	Класс бонитета	Полнота	Запас на га	Общий запас древесины на участке, куб.м	Доп. Сведения (ОЗУ)
Ценные леса (запретные полосы лесов, расположенные вдоль водных объектов)											
Лемболовское	75	10	0,0544	6Ос2С2Б	6	60	3	0,6	169	9	ОЗУ
		16	0,1159	6Б2Ос2Олс+С+С	5	45	2	0,6	112	13	ОЗУ
		17	0,0400	5Б1Олс4С+Б+С	5	45	2	0,6	112	4	ОЗУ
		21	0,0402	Трасса газопровода	ширина 62 м			0	0	-	
Итого по участку:		0.2505								26	

7. Сведения о наличии на проектируемом лесном участке особо охраняемых природных территорий, о зонах с особыми условиями использования: нет.

8. Вид разрешенного использования лесов: строительство, реконструкция и эксплуатация линейного объекта (строительство линейного объекта – линии электропередачи кабельной напряжением 35 кВ).

2.6. Общие сведения о лесном участке.

1. Наименование субъекта Российской Федерации – Ленинградская область
2. Наименование муниципального района – Всеволожский
3. Категория земель и их целевое назначение – земли лесного фонда, защитные леса.
4. Наименование лесничества (лесопарка), участкового лесничества, номера лесных кварталов – Всеволожское лесничество (образовано в соответствии с приказом Федерального агентства лесного хозяйства от 21 июня 2013 года №173 и является частью лесного участка, на который имеется свидетельство государственной регистрации права собственности Российской Федерации на лесной участок Приозерского лесничества), Лемболовское участковое лесничество, квартал № 75 части выделов 16, 27, 33, 34. Категория защитных лесов – ценные леса (запретные полосы лесов, расположенные вдоль водных объектов).

5. Общая площадь лесного участка - 0,2520 га.

6. Таксационное описание участка по целевому назначению и категориям защитных лесов:

Наименование участкового лесничества	№ квартала	№ выдела	Площадь, га	Состав насаждения	Класс возраста	Возраст, лет	Класс бонитета	Полнота	Запас на га	Общий запас древесины на участке, куб.м	Доп. Сведения (ОЗУ)
Лемболовское	Ценные леса (запретные полосы лесов, расположенные вдоль водных объектов)										
	75	16	0,0540	6Б2Ос2Олс+С+С	5	45	2	0,6	112	6	ОЗУ
		27	0,0630	4Б2Ос4Олс+Ивд	7	70	2	0,5	153	10	ОЗУ
		33	0,1020	10Олс+Б+Ос+Б	6	55	3	0,6	141	14	ОЗУ
		34	0,0330	4Б2Ос4Олс+Ивд	7	65	2	0,6	136	4	ОЗУ
Итого по участку:			0,2520						34		

7. Сведения о наличии на проектируемом лесном участке особо охраняемых природных территорий, о зонах с особыми условиями использования: нет.

8. Вид разрешенного использования лесов: строительство, реконструкция и эксплуатация линейного объекта (строительство линейного объекта – линии электропередачи кабельной напряжением 35 кВ).

2.7. Общие сведения о лесном участке.

1. Наименование субъекта Российской Федерации – Ленинградская область
2. Наименование муниципального района – Всеволожский
3. Категория земель и их целевое назначение - земли лесного фонда, защитные леса.
4. Наименование лесничества (лесопарка), участкового лесничества, номера лесных кварталов - Всеволожское лесничество (образовано в соответствии с приказом Федерального агентства лесного хозяйства от 21 июня 2013 года №173 и является частью лесного участка, на который имеется свидетельство государственной регистрации права собственности Российской Федерации на лесной участок Приозерского лесничества), Лемболовское участковое лесничество, квартал № 104 части выделов 7-10, 12, 16, 17. Категория защитных лесов - ценные леса, запретные полосы лесов, расположенные вдоль водных объектов.
5. Общая площадь лесного участка - 0,5613 га.
6. Таксационное описание участка по целевому назначению и категориям защитных лесов:

Наименование участкового лесничества	№ квартала	№ выдела	Площадь, га	Состав насаждения	Класс возраста	Возраст, лет	Класс бонитета	Полнота	Запас на га	Общий запас древесины на участке, куб.м	Доп. Сведения (ОЗУ)
Ценные леса (запретные полосы лесов, расположенные вдоль водных объектов)											
Лемболовское	104	7	0,0809	6Е4Е+С+Б	6	120	3	0,7	250	20	ОЗУ
		8	0,0540	6Б1Ос1Олс1С1Е+Е	7	70	3	0,6	172	9	ОЗУ
		9	0,0570	10Е+Е+С+С+Б	4	75	2	0,8	286	16	ОЗУ
		10	0,0210	6ЕЗС1Б+Ос	4	75	2	0,7	268	6	ОЗУ
		12	0,0810	4БЗОлс3Е+Б+Ос+Ивд	7	65	3	0,5	113	9	ОЗУ
		16	0,0480	6ЕЗБ1Олс+С	4	70	3	0,5	141	7	ОЗУ
		17	0,1504	6С2Е1Б1Ос	4	80	2	0,5	198	30	ОЗУ
	Леса, расположенные в водоохраных зонах										
	104	11	0,0330	6ЕЗС1Б+Ос	4	75	2	0,7	268	9	ОЗУ
		13	0,0348	4БЗОлс3Е+Б+Ос+Ивд	7	65	3	0,5	113	4	ОЗУ
		76	0,0012	Ручьи	ширина 2 м				0	0	-
Итого по участку:		0,5613							110		

7. Сведения о наличии на проектируемом лесном участке особо охраняемых природных территорий, о зонах с особыми условиями использования: нет.

8. Вид разрешенного использования лесов: строительство, реконструкция и эксплуатация линейного объекта (строительство линейного объекта – линии электропередачи кабельной напряжением 35 кВ).

2.8. Общие сведения о лесном участке.

1. Наименование субъекта Российской Федерации - Ленинградская область
2. Наименование муниципального района - Всеволожский
3. Категория земель и их целевое назначение - земли лесного фонда, защитные леса.
4. Наименование лесничества (лесопарка), участкового лесничества, номера лесных кварталов - Всеволожское лесничество (образовано в соответствии с приказом Федерального агентства лесного хозяйства от 21 июня 2013 года №173 и является частью лесного участка, на который имеется свидетельство государственной регистрации права собственности Российской Федерации на лесной участок Приозерского лесничества), Ореховское участковое лесничество, квартал № 74 части выделов 10, 24, 26, 38-41, 49. Категория защитных лесов - ценные леса (запретные полосы лесов, расположенные вдоль водных объектов).
5. Общая площадь лесного участка - 1,1657 га.
6. Таксационное описание участка по целевому назначению и категориям защитных лесов:

Наименование участкового лесничества	№ квартала	№ выдела	Площадь, га	Состав насаждения	Класс возраста	Возраст, лет	Класс бонитета	Полнота	Запас на га	Общий запас древесины на участке, куб.м	Доп. Сведения (ОЗУ)
Ореховское	74	Ценные леса (запретные полосы лесов, расположенные вдоль водных объектов)									
		10	0,0710	6Б2Олс1С1Е	7	65	3	0,7	172	12	ОЗУ
		24	0,0145	6Б2Олс1С1Е	7	65	3	0,7	172	2	ОЗУ
		26	0,1277	10Е+С+Е+Б	5	85	2	0,7	305	39	ОЗУ
		38	0,0615	Ландшафтная поляна					0	0	-
		39	0,0310	6ЕЗС1Б	4	75	2	0,7	286	9	ОЗУ
		40	0,1900	5Б2Олс2Е1С	7	65	3	0,7	172	33	ОЗУ
		41	0,4746	6ЕЗЕ1С+Б	5	95	2	0,7	334	159	ОЗУ
		49	0,0280	5ЕЗС2Б	5	85	2	0,7	305	9	ОЗУ
		Леса водоохранных зон									
		23	0,0738	6Б2Олс1С1Е	7	65	3	0,7	172	13	ОЗУ
		25	0,0930	10Е+С+Е+Б	5	85	2	0,7	305	28	ОЗУ
		54	0,0006	Ручьи	ширина 1 м				0	0	-
Итого по участку:		1,1657							304		

7. Сведения о наличии на проектируемом лесном участке особо охраняемых природных территорий, о зонах с особыми условиями использования: нет.

8. Вид разрешенного использования лесов: строительство, реконструкция и эксплуатация линейного объекта (строительство линейного объекта – линии электропередачи кабельной напряжением 35 кВ).

3. Сведения о границах территории, в отношении которой утвержден проект межевания территории «Внешнее электроснабжение РТП 35/10 кВ, расположенной по адресу: Ленинградская область, Всеволожский район, Куйвозовское сельское поселение»

N	Система координат:	
	МСК-47 зона 2	
	X	Y
1	486684.14	2208657.05
2	486682.95	2208679.13
3	486682.20	2208679.09
4	486682.03	2208682.18
5	486704.34	2208683.39
6	486720.16	2208684.24
7	486721.18	2208684.30
8	486720.37	2208701.06
9	486751.37	2208774.17
10	487327.07	2208813.40
11	487351.63	2208822.24
12	487357.40	2208822.63
13	487388.36	2208841.85
14	487423.66	2208855.95
15	487471.96	2208870.89
16	487518.74	2208901.21
17	487912.34	2209139.65
18	487881.95	2209146.80
19	487889.08	2209151.29
20	487919.66	2209144.09
21	488323.71	2209388.87
22	488310.24	2209411.10
23	488341.89	2209430.27
24	488355.36	2209408.04
25	488631.94	2209575.59
26	488664.23	2209599.78
27	488684.79	2209619.32
28	488706.78	2209645.94
29	488732.27	2209686.50
30	489053.05	2210293.25
31	489101.01	2210411.02
32	489102.58	2210431.74
33	489099.11	2210462.86
34	489082.08	2210461.64
35	489080.97	2210473.78

36	489103.74	2210475.42
37	489122.75	2210476.76
38	489123.25	2210476.83
39	489124.75	2210476.94
40	489118.04	2210511.37
41	489112.44	2210531.30
42	489090.54	2210585.29
43	488997.89	2210734.79
44	488916.27	2210871.96
45	488891.91	2210930.73
46	488881.45	2210977.91
47	488877.82	2211045.82
48	488897.96	2211136.52
49	488931.74	2211195.25
50	488991.73	2211261.96
51	489039.61	2211292.00
52	489093.12	2211312.58
53	489092.76	2211313.52
54	489089.05	2211323.18
55	489085.31	2211332.83
56	489091.16	2211335.10
57	489096.33	2211332.77
58	489242.37	2211387.95
59	489241.31	2211390.76
60	489261.89	2211398.54
61	489262.95	2211395.73
62	489311.56	2211414.10
63	489310.50	2211416.91
64	489331.08	2211424.68
65	489332.14	2211421.88
66	489386.59	2211442.45
67	489384.47	2211448.06
68	489403.17	2211455.13
69	489405.30	2211449.52
70	489417.95	2211454.30
71	489433.36	2211459.59
72	489535.17	2211494.52
73	489646.62	2211485.47
74	489659.80	2211489.94
75	489664.79	2211496.56
76	489667.81	2211510.17
77	489670.84	2211523.78
78	489666.46	2211564.40
79	489671.36	2211614.04
80	489672.83	2211639.84

81	489678.02	2211661.94
82	489684.64	2211674.53
83	489696.60	2211685.14
84	489700.37	2211690.99
85	489702.18	2211706.89
86	489699.32	2211728.29
87	489697.58	2211804.89
88	489690.41	2211895.65
89	489700.27	2211944.43
90	489721.96	2212025.02
91	489736.44	2212051.79
92	489752.72	2212069.95
93	489758.46	2212086.10
94	489769.13	2212126.73
95	489777.05	2212145.12
96	489785.98	2212161.39
97	489818.97	2212211.78
98	489845.63	2212261.92
99	489867.95	2212285.56
100	489907.46	2212317.03
101	489945.23	2212356.51
102	489984.51	2212405.90
103	490003.55	2212432.99
104	490000.14	2212435.38
105	490013.06	2212453.78
106	490030.87	2212454.91
107	490034.92	2212449.44
108	490116.71	2212510.72
109	490123.28	2212517.34
110	490129.98	2212525.62
111	490135.61	2212534.33
112	490140.75	2212544.60
113	490144.21	2212553.90
114	490146.88	2212564.32
115	490148.15	2212572.45
116	490148.64	2212578.27
117	490146.36	2212577.73
118	490146.52	2212581.68
119	490146.85	2212597.60
120	490147.33	2212606.17
121	490149.63	2212606.68
122	490150.68	2212614.68
123	490152.29	2212622.78
124	490154.81	2212631.88
125	490157.55	2212639.54

126	490155.61	2212640.77
127	490167.03	2212662.68
128	490182.49	2212686.23
129	490193.70	2212700.42
130	490195.67	2212699.23
131	490205.34	2212708.14
132	490281.04	2212769.30
133	490279.78	2212770.85
134	490286.45	2212776.24
135	490310.47	2212795.64
136	490302.90	2212772.23
137	490323.13	2212758.34
138	490319.73	2212753.39
139	490338.10	2212740.78
140	490352.82	2212762.21
141	490383.32	2212741.27
142	490368.60	2212719.84
143	490443.70	2212668.27
144	490597.77	2212546.30
145	490769.70	2212395.96
146	490867.93	2212296.06
147	490893.36	2212305.10
148	490931.29	2212291.61
149	490934.62	2212236.98
150	490972.33	2212223.94
151	491006.71	2212226.65
152	491011.60	2212230.04
153	491085.88	2212235.91
154	491110.59	2212237.25
155	491144.76	2212237.37
156	491201.54	2212239.19
157	491240.34	2212242.94
158	491298.72	2212251.30
159	491380.40	2212254.68
160	491426.87	2212261.94
161	491481.40	2212265.33
162	491481.02	2212271.32
163	491500.99	2212272.56
164	491501.36	2212266.57
165	491554.46	2212269.87
166	491571.84	2212271.10
167	491571.66	2212274.09
168	491593.58	2212275.64
169	491593.79	2212272.64
170	491768.12	2212284.92

171	491783.49	2212308.08
172	491790.67	2212303.96
173	491808.72	2212293.49
174	491817.53	2212288.40
175	491913.41	2212295.16
176	491921.19	2212313.75
177	491950.14	2212315.79
178	491951.18	2212297.82
179	492166.21	2212312.96
180	492166.02	2212315.96
181	492187.98	2212317.32
182	492188.16	2212314.51
183	492266.26	2212320.01
184	492266.05	2212323.00
185	492288.00	2212324.55
186	492288.21	2212321.56
187	492359.80	2212326.60
188	492359.59	2212329.59
189	492381.53	2212331.14
190	492381.74	2212328.14
191	492525.92	2212338.30
192	492583.83	2212347.11
193	492659.67	2212364.56
194	492659.00	2212367.49
195	492680.44	2212372.42
196	492681.11	2212369.49
197	492778.58	2212391.92
198	492800.00	2212391.90
199	492800.01	2212397.90
200	492820.01	2212397.88
201	492820.00	2212391.88
202	492983.01	2212391.72
203	493087.83	2212376.37
204	493108.38	2212377.26
205	493107.26	2212403.24
206	493144.22	2212404.83
207	493145.35	2212378.86
208	493151.61	2212379.13
209	493215.69	2212379.63
210	493263.17	2212383.29
211	493268.24	2212383.51
212	493267.98	2212389.51
213	493287.96	2212390.37
214	493288.22	2212384.38
215	493443.53	2212391.10

216	493516.02	2212394.01
217	493515.90	2212397.01
218	493537.88	2212397.90
219	493538.00	2212394.90
220	493562.89	2212395.90
221	493562.77	2212398.90
222	493584.76	2212399.78
223	493584.88	2212396.78
224	493614.17	2212397.96
225	493629.76	2212399.36
226	493629.49	2212402.34
227	493651.41	2212404.31
228	493651.67	2212401.32
229	493664.67	2212402.48
230	493701.78	2212404.16
231	493701.65	2212407.15
232	493723.63	2212408.14
233	493723.76	2212405.15
234	493737.36	2212405.76
235	493737.09	2212411.75
236	493757.07	2212412.65
237	493757.34	2212406.66
238	493787.81	2212408.03
239	493787.67	2212411.03
240	493809.65	2212412.02
241	493809.78	2212409.02
242	493869.72	2212411.72
243	493869.58	2212414.71
244	493881.58	2212415.26
245	493891.57	2212415.50
246	493891.71	2212412.50
247	494038.78	2212416.12
248	494078.96	2212483.32
249	494240.83	2212384.75
250	494421.52	2212273.95
251	494547.50	2212197.22
252	494549.06	2212199.78
253	494567.85	2212188.34
254	494566.30	2212185.77
255	494581.12	2212176.74
256	494587.73	2212172.76
257	494589.27	2212175.33
258	494608.12	2212163.99
259	494606.58	2212161.42
260	494746.95	2212076.91

261	494856.42	2212132.59
262	494863.70	2212129.56
263	494746.71	2212070.05
264	494578.01	2212171.61
265	494418.39	2212268.83
266	494237.70	2212379.63
267	494081.00	2212475.05
268	494042.23	2212410.20
269	493881.89	2212406.26
270	493665.08	2212396.50
271	493614.56	2212391.97
272	493443.78	2212385.11
273	493263.53	2212377.30
274	493215.94	2212373.64
275	493151.76	2212373.13
276	493087.52	2212370.35
277	492982.57	2212385.73
278	492779.26	2212385.92
279	492584.96	2212341.22
280	492526.59	2212332.33
281	491801.10	2212281.23
282	491776.46	2212279.50
283	491554.86	2212263.89
284	491427.52	2212255.97
285	491380.99	2212248.70
286	491299.27	2212245.32
287	491241.06	2212236.98
288	491201.93	2212233.20
289	491144.87	2212231.37
290	491110.76	2212231.25
291	491086.28	2212229.92
292	491013.69	2212224.19
293	491008.80	2212220.80
294	490971.56	2212217.86
295	490928.87	2212232.62
296	490925.55	2212287.29
297	490893.36	2212298.73
298	490866.33	2212289.12
299	490765.58	2212391.59
300	490593.93	2212541.69
301	490440.14	2212663.44
302	490286.74	2212768.76
303	490283.55	2212766.18
304	490282.29	2212767.74
305	490206.59	2212706.59

306	490197.42	2212698.17
307	490199.40	2212696.98
308	490187.92	2212682.66
309	490172.47	2212659.11
310	490161.20	2212637.21
311	490159.27	2212638.44
312	490156.52	2212630.64
313	490154.26	2212622.41
314	490152.48	2212613.29
315	490151.69	2212607.14
316	490154.01	2212607.65
317	490153.35	2212597.47
318	490153.02	2212581.54
319	490152.95	2212579.20
320	490150.67	2212578.73
321	490150.16	2212572.44
322	490148.81	2212563.77
323	490146.08	2212553.18
324	490142.53	2212543.67
325	490137.43	2212533.48
326	490131.40	2212524.17
327	490124.57	2212515.79
328	490117.87	2212509.08
329	490109.92	2212502.53
330	490036.11	2212447.84
331	490037.30	2212446.23
332	490026.39	2212430.68
333	490019.93	2212421.49
334	490008.46	2212429.55
335	489989.32	2212402.30
336	489949.76	2212352.56
337	489911.52	2212312.59
338	489872.03	2212281.13
339	489850.55	2212258.39
340	489824.14	2212208.73
341	489791.13	2212158.29
342	489782.44	2212142.48
343	489774.82	2212124.77
344	489764.20	2212084.32
345	489757.97	2212066.82
346	489741.38	2212048.32
347	489727.58	2212022.78
348	489720.71	2211997.28
349	489723.61	2211996.50
350	489717.89	2211975.26

351	489714.99	2211976.04
352	489706.12	2211943.05
353	489700.95	2211917.51
354	489703.89	2211916.91
355	489699.53	2211895.35
356	489696.59	2211895.95
357	489696.45	2211895.29
358	489703.58	2211805.19
359	489705.31	2211728.76
360	489708.23	2211706.96
361	489706.18	2211688.92
362	489702.94	2211682.74
363	489706.92	2211678.24
364	489691.95	2211664.98
365	489688.47	2211668.91
366	489683.68	2211659.82
367	489678.79	2211638.98
368	489677.66	2211619.17
369	489703.76	2211616.62
370	489700.13	2211579.80
371	489674.26	2211582.35
372	489672.49	2211564.42
373	489676.91	2211523.44
374	489673.67	2211508.86
375	489670.36	2211493.99
376	489663.49	2211484.85
377	489647.38	2211479.39
378	489535.93	2211488.44
379	489435.30	2211453.91
380	489419.98	2211448.66
381	489094.55	2211325.69
382	489094.70	2211325.31
383	489100.86	2211309.13
384	489105.00	2211298.28
385	489099.40	2211296.13
386	489095.23	2211306.97
387	489042.31	2211286.61
388	488995.63	2211257.32
389	488936.63	2211191.71
390	488903.62	2211134.33
391	488883.85	2211045.32
392	488887.42	2210978.72
393	488897.65	2210932.54
394	488921.65	2210874.66
395	488941.90	2210840.62

396	488947.05	2210843.69
397	488957.28	2210826.50
398	488952.13	2210823.44
399	489003.02	2210737.90
400	489075.38	2210621.14
401	489077.93	2210622.73
402	489089.52	2210604.03
403	489086.97	2210602.44
404	489095.91	2210588.02
405	489101.10	2210575.21
406	489103.88	2210576.34
407	489112.15	2210555.95
408	489109.37	2210554.82
409	489118.12	2210533.24
410	489123.88	2210512.76
411	489127.33	2210495.07
412	489138.21	2210477.90
413	489139.08	2210465.74
414	489125.98	2210464.80
415	489108.75	2210422.48
416	489107.97	2210412.21
417	489107.22	2210402.37
418	489103.89	2210394.24
419	489101.11	2210395.37
420	489070.87	2210321.11
421	489073.65	2210319.98
422	489065.35	2210299.60
423	489062.58	2210300.73
424	489058.50	2210290.71
425	489026.22	2210229.66
426	489028.87	2210228.26
427	489018.61	2210208.80
428	489015.93	2210210.21
429	488927.15	2210042.27
430	488932.45	2210039.46
431	488910.14	2209997.27
432	488904.84	2210000.08
433	488764.61	2209734.84
434	488767.27	2209733.44
435	488756.98	2209713.99
436	488754.33	2209715.39
437	488737.47	2209683.50
438	488711.65	2209642.41
439	488689.19	2209615.22
440	488668.10	2209595.19

441	488635.30	2209570.61
442	488630.62	2209567.77
443	488632.17	2209565.21
444	488613.36	2209553.81
445	488611.80	2209556.38
446	488440.75	2209452.75
447	488442.31	2209450.19
448	488423.49	2209438.79
449	488421.93	2209441.35
450	488295.99	2209365.06
451	488299.11	2209359.90
452	488282.00	2209349.54
453	488278.88	2209354.69
454	488192.57	2209302.40
455	488194.12	2209299.83
456	488175.30	2209288.43
457	488173.75	2209291.00
458	487968.36	2209166.57
459	487969.91	2209164.01
460	487951.10	2209152.61
461	487949.54	2209155.18
462	487894.20	2209121.65
463	487897.31	2209116.52
464	487880.21	2209106.16
465	487877.10	2209111.29
466	487845.45	2209092.12
467	487847.01	2209089.55
468	487828.19	2209078.15
469	487826.64	2209080.72
470	487758.13	2209039.22
471	487759.69	2209036.65
472	487740.87	2209025.26
473	487739.32	2209027.82
474	487521.92	2208896.12
475	487474.53	2208865.40
476	487425.61	2208850.27
477	487435.26	2208826.13
478	487400.90	2208812.40
479	487391.30	2208836.44
480	487359.30	2208816.75
481	487352.07	2208816.26
482	487328.16	2208807.46
483	486755.46	2208768.43
484	486726.43	2208699.98
485	486727.32	2208681.52

486	486720.25	2208681.14
487	486702.88	2208680.20
488	486687.44	2208679.37
489	486688.64	2208657.29
490	486692.47	2208657.50
491	486689.47	2208650.97
492	486684.09	2208638.52
493	486651.11	2208562.38
494	486502.13	2208218.42
495	486463.90	2208129.79
496	486386.36	2207950.10
497	486380.28	2207936.01
498	486429.94	2207936.03
499	486435.45	2207844.62
500	486437.21	2207821.47
501	486437.41	2207818.84
502	486340.67	2207812.05
503	486314.02	2207807.68
504	486309.66	2207805.70
505	486309.21	2207837.14
506	486307.82	2207935.32
507	486356.47	2207936.01
508	486374.14	2207936.01
509	486374.13	2207936.90
510	486377.64	2207945.05
511	486458.39	2208132.17
512	486654.43	2208585.12
513	486630.57	2208595.44
514	486645.27	2208629.40
515	486669.13	2208619.07
516	486682.61	2208650.22
517	486682.25	2208656.94

4. Каталоги координат поворотных точек образуемых частей земельных участков, а также земельных участков, образуемых в границах зоны планируемого размещения линейного объекта

Каталог координат границ образуемой части земельного участка с условным номером 1		
N	Система координат: МСК-47 зона 2	
	X	Y
1	491801.10	2212281.23
2	492526.59	2212332.33
3	492584.96	2212341.21
4	492779.26	2212385.92
5	492982.57	2212385.72
6	493087.52	2212370.35
7	493151.76	2212373.13
8	493215.94	2212373.64
9	493263.53	2212377.30
10	493443.78	2212385.11
11	493614.56	2212391.97
12	493665.08	2212396.50
13	493881.89	2212406.26
14	494042.23	2212410.20
15	494081.00	2212475.05
16	494237.70	2212379.63
17	494418.39	2212268.83
18	494578.01	2212171.61
19	494746.71	2212070.05
20	494863.70	2212129.56
21	494856.42	2212132.59
22	494746.95	2212076.91
23	494606.58	2212161.42
24	494608.12	2212163.99
25	494589.27	2212175.33
26	494587.73	2212172.76
27	494581.12	2212176.74
28	494566.30	2212185.77
29	494567.85	2212188.34
30	494549.06	2212199.78
31	494547.50	2212197.22
32	494421.52	2212273.95
33	494240.83	2212384.75
34	494078.96	2212483.32
35	494038.78	2212416.12

36	493891.71	2212412.50
37	493891.57	2212415.50
38	493881.58	2212415.25
39	493869.58	2212414.71
40	493869.72	2212411.72
41	493809.78	2212409.02
42	493809.65	2212412.02
43	493787.67	2212411.03
44	493787.81	2212408.03
45	493757.34	2212406.66
46	493757.07	2212412.65
47	493737.09	2212411.75
48	493737.36	2212405.76
49	493723.76	2212405.14
50	493723.63	2212408.14
51	493701.65	2212407.15
52	493701.78	2212404.15
53	493664.67	2212402.48
54	493651.67	2212401.32
55	493651.41	2212404.31
56	493629.49	2212402.34
57	493629.76	2212399.35
58	493614.17	2212397.96
59	493584.88	2212396.78
60	493584.76	2212399.78
61	493562.77	2212398.89
62	493562.89	2212395.90
63	493538.00	2212394.90
64	493537.88	2212397.89
65	493515.90	2212397.01
66	493516.02	2212394.01
67	493443.53	2212391.10
68	493288.22	2212384.38
69	493287.96	2212390.37
70	493267.98	2212389.51
71	493268.24	2212383.51
72	493263.17	2212383.29
73	493215.69	2212379.63
74	493151.61	2212379.13
75	493145.35	2212378.86
76	493144.22	2212404.83
77	493107.26	2212403.24
78	493108.38	2212377.26
79	493087.83	2212376.37
80	492983.01	2212391.72
81	492820.00	2212391.88
82	492820.01	2212397.88
83	492800.01	2212397.90

84	492800.00	2212391.90
85	492778.58	2212391.92
86	492681.11	2212369.49
87	492680.44	2212372.42
88	492659.00	2212367.48
89	492659.67	2212364.56
90	492583.83	2212347.11
91	492525.92	2212338.30
92	492381.74	2212328.14
93	492381.53	2212331.14
94	492359.59	2212329.59
95	492359.80	2212326.60
96	492288.21	2212321.56
97	492288.00	2212324.55
98	492266.05	2212323.00
99	492266.26	2212320.01
100	492188.16	2212314.51
101	492187.98	2212317.32
102	492166.02	2212315.96
103	492166.21	2212312.96
104	491951.18	2212297.82
105	491950.14	2212315.79
106	491921.19	2212313.75
107	491913.41	2212295.16
108	491817.53	2212288.40
109	491808.72	2212293.49
1	491801.10	2212281.23
Каталог координат границ образуемой части земельного участка с условным номером 2		
N	Система координат: МСК-47 зона 2	
	X	Y
1	491481.40	2212265.33
2	491481.02	2212271.32
3	491500.99	2212272.56
4	491501.36	2212266.57
5	491554.46	2212269.87
6	491571.84	2212271.10
7	491571.66	2212274.09
8	491593.58	2212275.64
9	491593.79	2212272.64
10	491768.12	2212284.92
11	491783.49	2212308.08
12	491790.67	2212303.96
13	491776.46	2212279.50
14	491554.86	2212263.89
15	491427.52	2212255.97

16	491380.99	2212248.70
17	491299.27	2212245.32
18	491241.06	2212236.98
19	491201.93	2212233.19
20	491144.87	2212231.37
21	491110.76	2212231.25
22	491086.28	2212229.92
23	491013.69	2212224.19
24	491008.80	2212220.80
25	490971.56	2212217.86
26	490928.87	2212232.62
27	490925.55	2212287.29
28	490893.36	2212298.73
29	490866.33	2212289.12
30	490765.58	2212391.59
31	490593.93	2212541.69
32	490440.14	2212663.44
33	490286.74	2212768.76
34	490283.55	2212766.18
35	490279.78	2212770.85
36	490286.45	2212776.24
37	490310.47	2212795.64
38	490302.90	2212772.23
39	490323.13	2212758.34
40	490319.73	2212753.39
41	490338.10	2212740.78
42	490352.82	2212762.21
43	490383.32	2212741.27
44	490368.60	2212719.84
45	490443.70	2212668.27
46	490597.77	2212546.30
47	490769.70	2212395.96
48	490867.93	2212296.06
49	490893.36	2212305.10
50	490931.29	2212291.61
51	490934.62	2212236.98
52	490972.33	2212223.94
53	491006.71	2212226.65
54	491011.60	2212230.04
55	491085.88	2212235.91
56	491110.59	2212237.25
57	491144.76	2212237.37
58	491201.54	2212239.19
59	491240.34	2212242.94
60	491298.72	2212251.30
61	491380.40	2212254.68
62	491426.87	2212261.94
1	491481.40	2212265.33

Каталог координат границ образуемой части земельного участка с условным номером 3		
N	Система координат: МСК-47 зона 2	
	X	Y
1	489673.67	2211508.86
2	489676.91	2211523.44
3	489672.49	2211564.42
4	489674.26	2211582.35
5	489700.13	2211579.80
6	489703.76	2211616.62
7	489677.66	2211619.17
8	489678.79	2211638.98
9	489683.68	2211659.82
10	489688.47	2211668.91
11	489691.95	2211664.98
12	489706.92	2211678.24
13	489702.94	2211682.74
14	489706.18	2211688.92
15	489708.23	2211706.95
16	489705.31	2211728.76
17	489703.58	2211805.19
18	489696.45	2211895.29
19	489696.59	2211895.94
20	489699.53	2211895.35
21	489703.89	2211916.91
22	489700.95	2211917.51
23	489706.12	2211943.05
24	489714.99	2211976.04
25	489717.89	2211975.26
26	489723.61	2211996.50
27	489720.71	2211997.28
28	489727.58	2212022.78
29	489741.38	2212048.32
30	489757.97	2212066.82
31	489764.20	2212084.32
32	489774.82	2212124.77
33	489782.44	2212142.48
34	489791.13	2212158.29
35	489824.14	2212208.73
36	489850.55	2212258.39
37	489872.03	2212281.13
38	489911.52	2212312.59
39	489949.76	2212352.56
40	489989.32	2212402.30
41	490008.46	2212429.55
42	490019.93	2212421.49

43	490026.39	2212430.68
44	490037.30	2212446.23
45	490030.87	2212454.91
46	490013.06	2212453.78
47	490000.14	2212435.38
48	490003.55	2212432.99
49	489984.51	2212405.89
50	489945.23	2212356.51
51	489907.46	2212317.03
52	489867.95	2212285.56
53	489845.63	2212261.92
54	489818.97	2212211.78
55	489785.98	2212161.39
56	489777.05	2212145.12
57	489769.13	2212126.73
58	489758.46	2212086.10
59	489752.72	2212069.95
60	489736.44	2212051.79
61	489721.96	2212025.02
62	489700.27	2211944.43
63	489690.41	2211895.65
64	489697.58	2211804.89
65	489699.32	2211728.29
66	489702.18	2211706.89
67	489700.37	2211690.99
68	489696.60	2211685.14
69	489684.64	2211674.53
70	489678.02	2211661.93
71	489672.83	2211639.84
72	489671.36	2211614.04
73	489666.46	2211564.40
74	489670.84	2211523.78
75	489667.81	2211510.17
1	489673.67	2211508.86
Каталог координат границ образуемой части земельного участка с условным номером 4		
N	Система координат: МСК-47 зона 2	
	X	Y
1	489086.97	2210602.44
2	489089.52	2210604.02
3	489077.93	2210622.72
4	489075.38	2210621.14
5	489003.02	2210737.90
6	488952.13	2210823.44
7	488957.28	2210826.50
8	488947.05	2210843.69

9	488941.90	2210840.62
10	488921.65	2210874.66
11	488897.65	2210932.54
12	488887.42	2210978.72
13	488883.85	2211045.32
14	488903.62	2211134.33
15	488936.63	2211191.71
16	488995.63	2211257.32
17	489042.31	2211286.61
18	489095.23	2211306.97
19	489099.40	2211296.13
20	489105.00	2211298.28
21	489100.86	2211309.13
22	489098.37	2211315.67
23	489092.77	2211313.52
24	489093.12	2211312.58
25	489039.61	2211292.00
26	488991.73	2211261.96
27	488931.74	2211195.25
28	488897.96	2211136.52
29	488877.82	2211045.82
30	488881.45	2210977.91
31	488891.91	2210930.73
32	488916.27	2210871.96
33	488997.89	2210734.79
34	489090.54	2210585.29
35	489112.44	2210531.30
36	489118.04	2210511.37
37	489124.75	2210476.93
38	489123.25	2210476.83
39	489124.12	2210464.66
40	489139.08	2210465.74
41	489138.21	2210477.90
42	489127.33	2210495.07
43	489123.88	2210512.76
44	489118.12	2210533.24
45	489109.37	2210554.82
46	489112.15	2210555.95
47	489103.88	2210576.34
48	489101.10	2210575.21
49	489095.91	2210588.02
1	489086.97	2210602.44
Каталог координат границ образуемой части земельного участка с условным номером 5		
N	Система координат: МСК-47 зона 2	
	X	Y

1	489094.70	2211325.31
2	489094.55	2211325.69
3	489419.98	2211448.66
4	489435.30	2211453.91
5	487391.30	2208836.44
6	487400.90	2208812.40
7	487435.26	2208826.13
8	487425.61	2208850.27
9	487474.53	2208865.40
10	487521.92	2208896.12
11	487739.32	2209027.82
12	487740.87	2209025.25
13	487759.69	2209036.65
14	487758.13	2209039.22
15	487826.64	2209080.72
16	487828.19	2209078.15
17	487847.01	2209089.55
18	487845.45	2209092.12
19	487877.10	2209111.29
20	487880.21	2209106.16
21	487897.31	2209116.52
22	487894.20	2209121.65
23	487949.54	2209155.17
24	487951.10	2209152.61
25	487969.91	2209164.01
26	487968.36	2209166.57
27	488173.75	2209291.00
28	488175.30	2209288.43
29	488194.12	2209299.83
30	488192.57	2209302.40
31	488278.88	2209354.69
32	488282.00	2209349.54
33	488299.11	2209359.90
34	488295.99	2209365.05
35	488421.93	2209441.35
36	488423.49	2209438.79
37	488442.31	2209450.19
38	488440.75	2209452.75
39	488611.80	2209556.37
40	488613.36	2209553.81
41	488632.17	2209565.21
42	488630.62	2209567.77
43	488635.30	2209570.61
44	488668.10	2209595.18
45	488689.19	2209615.22
46	488711.65	2209642.41
47	488737.47	2209683.50
48	488754.33	2209715.39

49	488756.98	2209713.99
50	488767.27	2209733.44
51	488764.61	2209734.84
52	488904.84	2210000.08
53	488910.14	2209997.27
54	488932.45	2210039.46
55	488927.15	2210042.27
56	489015.93	2210210.21
57	489018.61	2210208.80
58	489028.87	2210228.26
59	489026.22	2210229.66
60	489058.50	2210290.71
61	489062.58	2210300.73
62	489065.35	2210299.60
63	489073.65	2210319.98
64	489070.87	2210321.11
65	489101.11	2210395.37
66	489103.89	2210394.24
67	489107.22	2210402.37
68	489107.97	2210412.21
69	489109.12	2210427.30
70	489108.80	2210430.15
71	489105.10	2210463.29
72	489103.74	2210475.42
73	489080.97	2210473.78
74	489082.08	2210461.63
75	489099.11	2210462.86
76	489102.58	2210431.74
77	489101.01	2210411.02
78	489053.05	2210293.25
79	488732.27	2209686.50
80	488706.78	2209645.94
81	488684.79	2209619.32
82	488664.23	2209599.78
83	488631.94	2209575.59
84	488355.36	2209408.04
85	488341.89	2209430.27
86	488310.24	2209411.10
87	488323.71	2209388.86
88	487919.66	2209144.09
89	487889.08	2209151.29
90	487881.95	2209146.80
91	487912.34	2209139.65
92	487518.74	2208901.21
93	487471.96	2208870.89
94	487423.66	2208855.95
95	487388.36	2208841.85
1	489094.70	2211325.31

Каталог координат границ образуемой части земельного участка с условным номером 6		
N	Система координат: МСК-47 зона 2	
	X	Y
1	486702.88	2208680.20
2	486704.34	2208683.39
3	486682.03	2208682.18
4	486682.20	2208679.09
1	486702.88	2208680.20
Каталог координат границ образуемой части земельного участка с условным номером 7		
N	Система координат: МСК-47 зона 2	
	X	Y
1	486692.47	2208657.50
2	486688.24	2208657.27
3	486682.25	2208656.94
4	486682.61	2208650.22
5	486669.13	2208619.07
6	486645.27	2208629.40
7	486630.57	2208595.44
8	486654.43	2208585.12
9	486458.39	2208132.17
10	486377.64	2207945.05
11	486386.36	2207950.10
12	486463.90	2208129.79
12-1	486502.13	2208218.42
13	486651.11	2208562.38
14	486684.09	2208638.52
15	486689.47	2208650.97
1	486692.47	2208657.50
Каталог координат границ образуемой части земельного участка с условным номером 8		
N	Система координат: МСК-47 зона 2	
	X	Y
1	486688.64	2208657.29
2	486684.14	2208657.05
3	486682.96	2208678.98
4	486687.45	2208679.22
1	486688.64	2208657.29
Каталог координат границ образуемой части земельного участка с условным номером 9		

N	Система координат: МСК-47 зона 2	
	X	Y
1	487327.07	2208813.40
2	486751.37	2208774.17
3	486720.37	2208701.06
4	486721.18	2208684.30
5	486720.16	2208684.24
6	486720.25	2208681.14
7	486727.32	2208681.52
8	486726.43	2208699.98
9	486755.46	2208768.43
10	487328.16	2208807.46
11	487352.07	2208816.26
12	487351.63	2208822.24
1	487327.07	2208813.40
Каталог координат границ образуемой части земельного участка с условным номером 10		
N	Система координат: МСК-47 зона 2	
	X	Y
1	486702.88	2208680.20
2	486720.25	2208681.14
3	486720.16	2208684.24
4	486704.34	2208683.39
1	486702.88	2208680.20
Каталог координат границ образуемого земельного участка с условным номером 11		
N	Система координат: МСК-47 зона 2	
	X	Y
1	486377.64	2207945.05
2	486386.36	2207950.10
3	486380.28	2207936.01
4	486429.94	2207936.03
5	486435.45	2207844.62
6	486437.21	2207821.47
7	486437.41	2207818.84
10	486411.51	2207817.04
11	486403.19	2207818.63
12	486386.06	2207818.24
13	486375.99	2207819.78
14	486375.68	2207839.27
15	486402.68	2207839.65
16	486401.96	2207890.64
17	486354.96	2207889.98

18	486355.92	2207822.67
19	486354.86	2207822.73
20	486324.02	2207822.28
21	486309.46	2207819.63
22	486309.21	2207837.14
23	486342.67	2207921.46
24	486354.12	2207929.48
25	486356.47	2207936.01
26	486374.14	2207936.01
27	486374.13	2207936.90
1	486377.64	2207945.05
Каталог координат границ образуемого земельного участка с условным номером 12		
N	Система координат: МСК-47 зона 2	
	X	Y
1	490197.42	2212698.17
2	490206.59	2212706.59
3	490282.29	2212767.74
4	490281.04	2212769.29
5	490205.34	2212708.14
6	490195.67	2212699.23
1	490197.42	2212698.17
Каталог координат границ образуемой части земельного участка с условным номером 13		
N	Система координат: МСК-47 зона 2	
	X	Y
1	489092.76	2211313.52
2	489098.37	2211315.67
3	489094.70	2211325.31
4	489089.05	2211323.18
1	489092.76	2211313.52
Каталог координат границ образуемой части земельного участка с условным номером 14		
N	Система координат: МСК-47 зона 2	
	X	Y
1	490153.02	2212581.54
2	490153.35	2212597.47
3	490154.01	2212607.65
4	490147.33	2212606.17
5	490146.85	2212597.60
6	490146.52	2212581.68
7	490146.36	2212577.73
8	490150.29	2212578.65

9	490152.95	2212579.20
1	490153.02	2212581.54
Каталог координат границ образуемой части земельного участка с условным номером 15		
N	Система координат: МСК-47 зона 2	
	X	Y
1	490172.47	2212659.11
2	490187.92	2212682.66
3	490199.40	2212696.98
4	490193.70	2212700.42
5	490182.49	2212686.23
6	490167.03	2212662.68
7	490155.61	2212640.77
8	490161.20	2212637.21
1	490172.47	2212659.11
Каталог координат границ образуемой части земельного участка с условным номером 16		
N	Система координат: МСК-47 зона 2	
	X	Y
1	490151.70	2212607.26
2	490152.48	2212613.29
3	490154.26	2212622.41
4	490156.52	2212630.64
5	490159.27	2212638.44
6	490157.55	2212639.53
7	490154.81	2212631.88
8	490152.29	2212622.78
9	490150.68	2212614.68
10	490149.68	2212607.06
1	490151.70	2212607.26
Каталог координат границ образуемой части земельного участка с условным номером 17		
N	Система координат: МСК-47 зона 2	
	X	Y
1	486342.67	2207921.46
2	486354.12	2207929.48
3	486356.47	2207936.01
4	486307.82	2207935.32
5	486309.21	2207837.14
1	486342.67	2207921.46
Каталог координат границ образуемой части земельного участка с условным номером 18		

N	Система координат: МСК-47 зона 2	
	X	Y
1	490036.11	2212447.84
2	490109.92	2212502.53
3	490117.87	2212509.07
4	490124.57	2212515.79
5	490131.40	2212524.17
6	490137.43	2212533.48
7	490142.53	2212543.67
8	490146.08	2212553.18
9	490148.81	2212563.76
10	490150.16	2212572.44
11	490150.67	2212578.73
12	490148.64	2212578.26
13	490148.15	2212572.45
14	490146.88	2212564.32
15	490144.21	2212553.90
16	490140.75	2212544.60
17	490135.61	2212534.32
18	490129.98	2212525.62
19	490123.28	2212517.34
20	490116.71	2212510.72
21	490034.92	2212449.44
1	490036.11	2212447.84
Каталог координат границ образуемой части земельного участка с условным номером 19		
N	Система координат: МСК-47 зона 2	
	X	Y
1	489124.12	2210464.66
2	489123.25	2210476.83
3	489122.75	2210476.76
4	489103.74	2210475.42
5	489105.10	2210463.29
1	489124.12	2210464.66
Каталог координат границ образуемой части земельного участка с условным номером 20		
N	Система координат: МСК-47 зона 2	
	X	Y
1	489242.37	2211387.95
2	489096.33	2211332.77
3	489091.16	2211335.10
4	489085.31	2211332.83
5	489089.05	2211323.18

6	489094.70	2211325.31
7	489094.55	2211325.69
8	489419.98	2211448.66
9	489435.30	2211453.91
10	489433.36	2211459.59
11	489417.95	2211454.30
12	489405.30	2211449.52
13	489403.17	2211455.13
14	489384.47	2211448.06
15	489386.59	2211442.45
16	489332.14	2211421.88
17	489331.08	2211424.68
18	489310.50	2211416.91
19	489311.56	2211414.10
20	489262.95	2211395.73
21	489261.89	2211398.54
22	489241.31	2211390.76
1	489242.37	2211387.95
Каталог координат границ образуемой части земельного участка с условным номером 21		
N	Система координат: МСК-47 зона 2	
	X	Y
1	489667.81	2211510.17
2	489664.79	2211496.56
3	489659.80	2211489.94
4	489646.62	2211485.47
5	489535.17	2211494.52
6	489433.36	2211459.59
7	489435.30	2211453.91
8	489535.93	2211488.44
9	489647.38	2211479.39
10	489663.49	2211484.85
11	489670.36	2211493.99
12	489673.67	2211508.86
1	489667.81	2211510.17
Каталог координат границ образуемой части земельного участка с условным номером 22		
N	Система координат: МСК-47 зона 2	
	X	Y
1	491801.10	2212281.23
2	491808.72	2212293.49
3	491790.65	2212303.94
4	491776.46	2212279.50
1	491801.10	2212281.23


Каталог координат границ образуемой части земельного участка с условным номером 23		
N	Система координат: МСК-47 зона 2	
	X	Y
1	489124.12	2210464.66
2	489125.98	2210464.79
3	489108.75	2210422.48
4	489109.12	2210427.30
5	489109.00	2210428.39
6	489105.10	2210463.29
1	489124.12	2210464.66
Каталог координат границ образуемого земельного участка с условным номером 24		
N	Система координат: МСК-47 зона 2	
	X	Y
1	486411.51	2207817.04
2	486403.19	2207818.63
3	486386.06	2207818.24
4	486375.99	2207819.78
5	486364.69	2207821.50
6	486355.92	2207822.59
7	486354.86	2207822.73
8	486324.02	2207822.28
9	486309.46	2207819.63
10	486309.66	2207805.70
11	486314.05	2207807.70
12	486340.67	2207812.05
1	486411.51	2207817.04

Чертеж межевания территории
"Внешнее электроснабжение РТП 35/10 кВ, расположенной по адресу: Ленинградская
область, Всеволожский район, Куйвозовское сельское поселение"
Масштаб 1:2000

Приложение №5
к распоряжению комитета
по архитектуре и градостроительству
Ленинградской области
от 11 июля 2019 г. № 202

Лист 1

Линия сообщения с листом 2

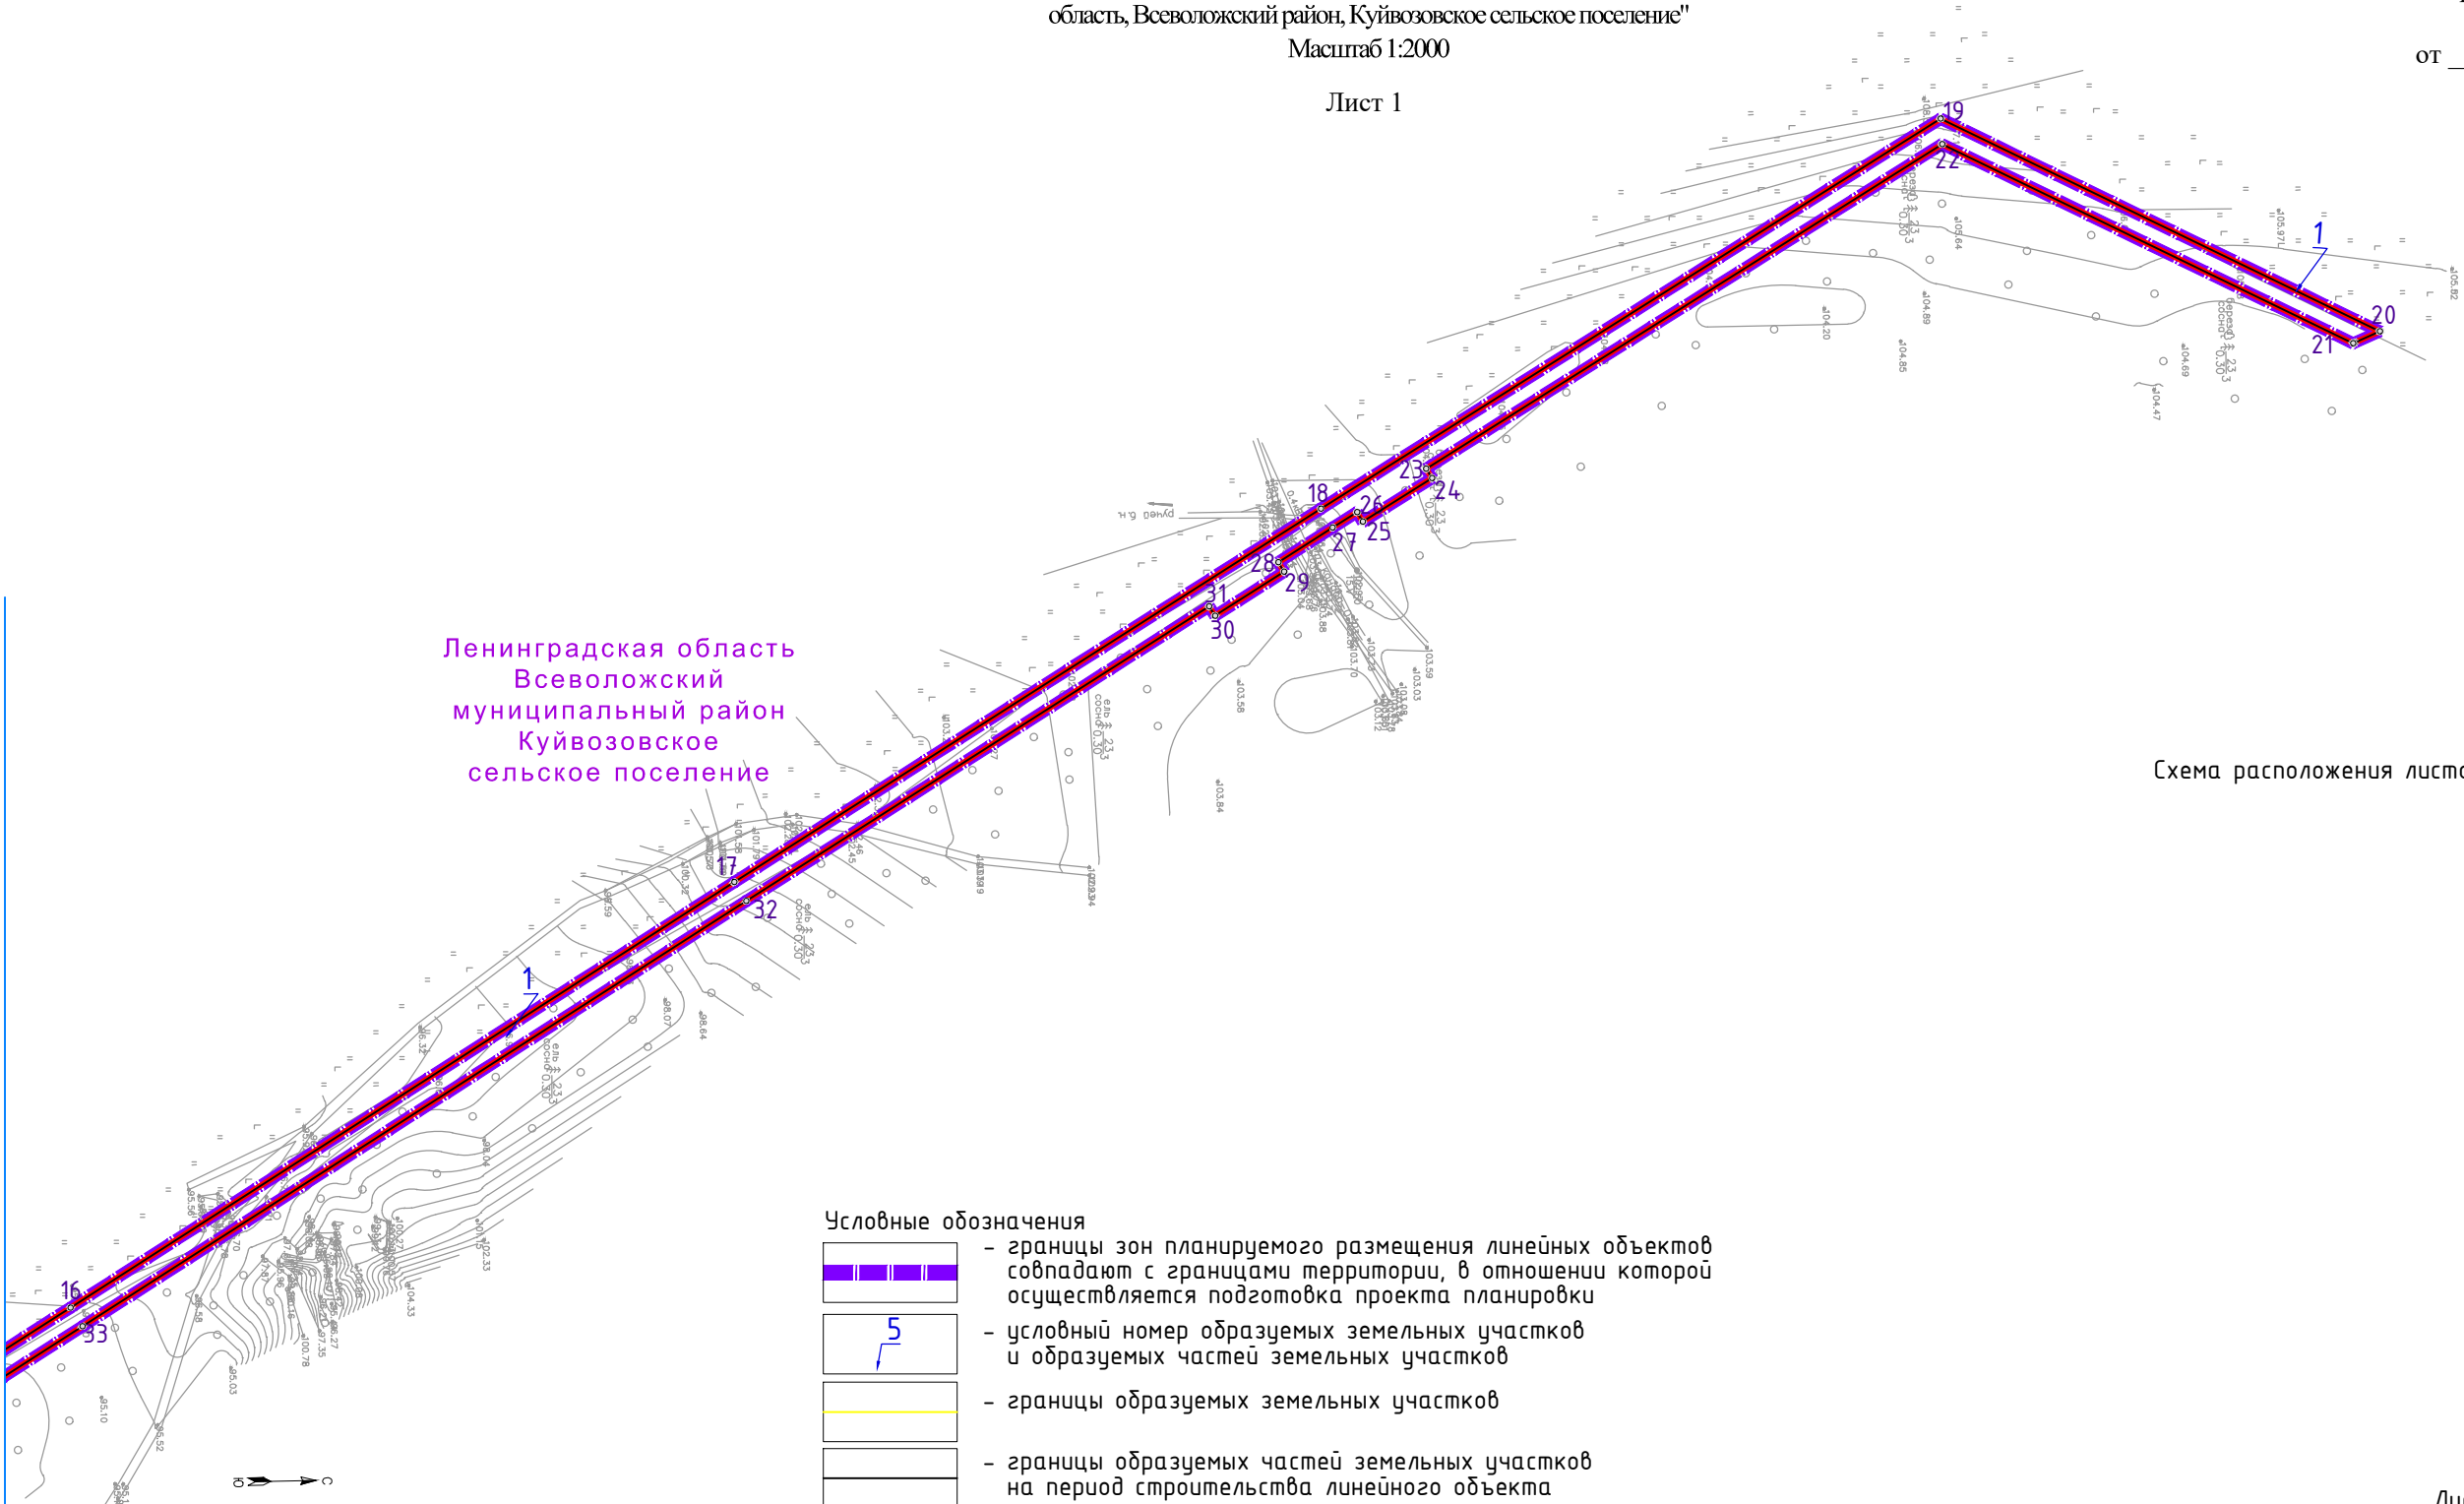


Ленинградская область
Всеволожский
муниципальный район
Куйвозовское
сельское поселение

- Условные обозначения
- границы зон планируемого размещения линейных объектов совпадают с границами территории, в отношении которой осуществляется подготовка проекта планировки
 - условный номер образуемых земельных участков и образуемых частей земельных участков
 - границы образуемых земельных участков
 - границы образуемых частей земельных участков на период строительства линейного объекта
 - поворотные точки образуемых земельных участков и образуемых частей земельных участков
 - красные линии, утвержденные в составе проекта планировки территории

- Примечания:
- границы зоны планируемого размещения линейного объекта определены как границы территории, предназначенных для строительства, реконструкции линейных объектов и предназначены для временного занятия;
 - границы зоны планируемого размещения линейного объекта совпадают с границами территории, в отношении которой осуществляется подготовка проекта планировки и красными линиями, утвержденными в составе проекта планировки территории;
 - сведения о границах территории, в отношении которой утвержден проект межевания (границы территории, в отношении которой осуществляется подготовка проекта планировки) являются приложением к текстовой части проекта межевания территории

Схема расположения листов

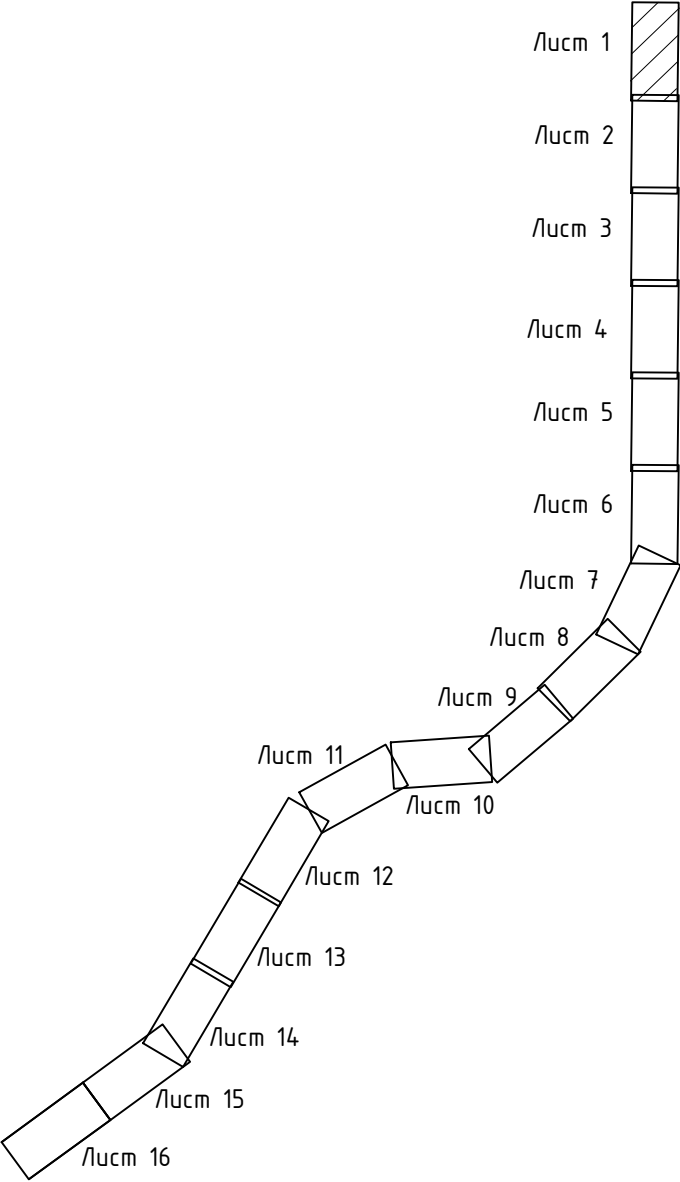

Линия совмещения с листом 3


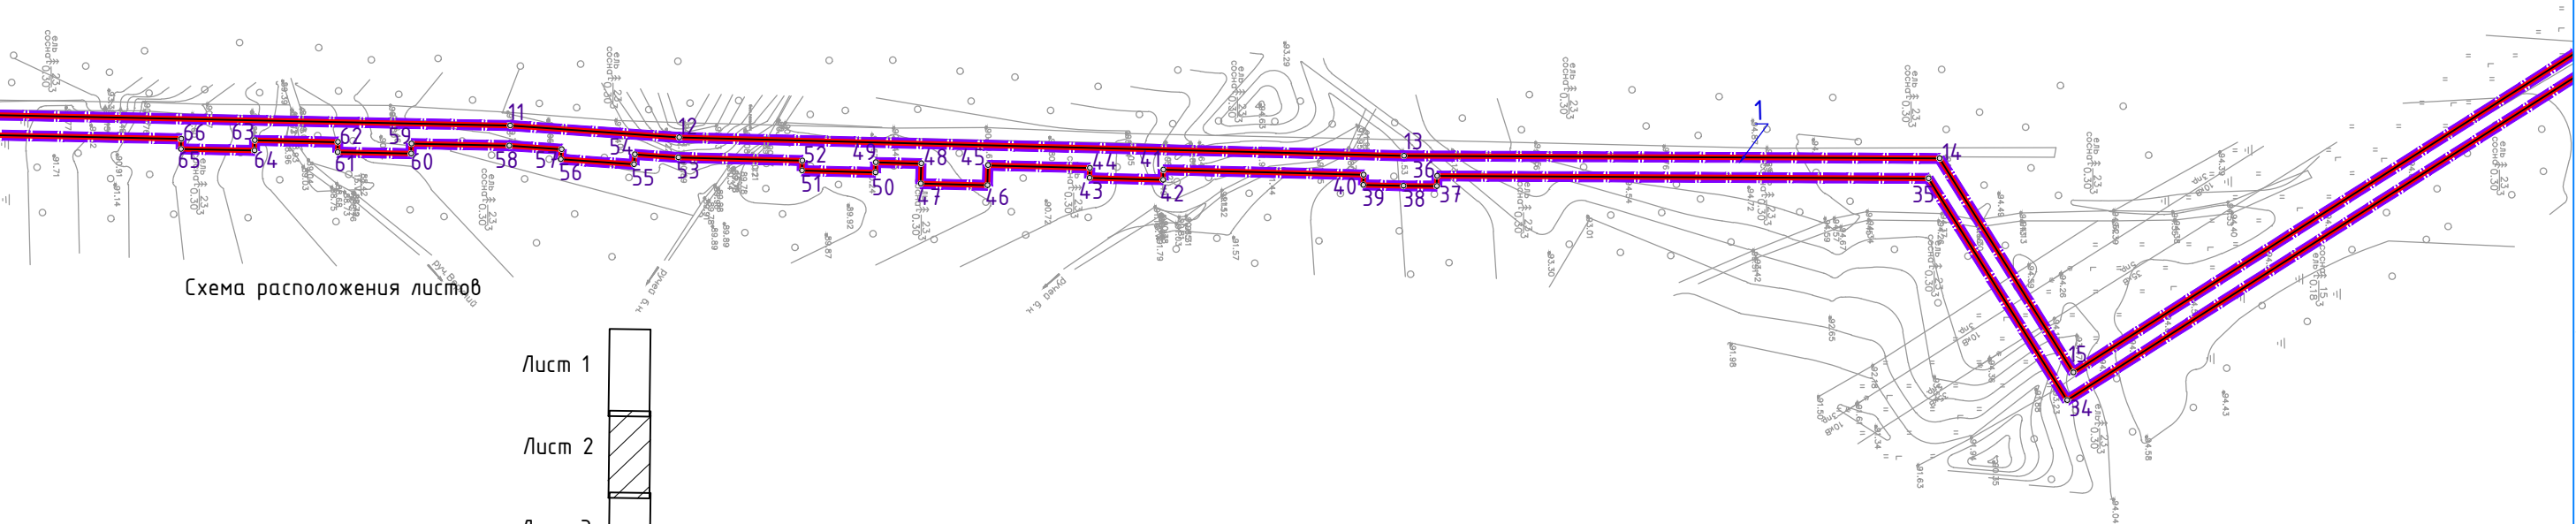


Схема расположения листов

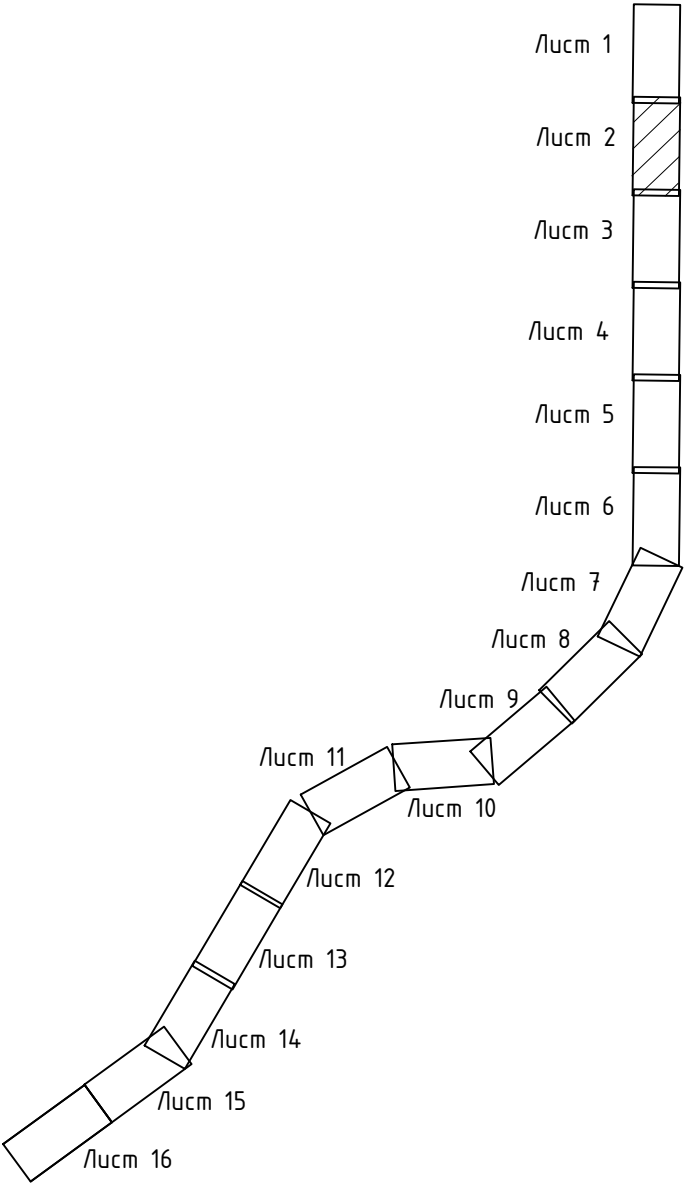

- Условные обозначения
- границы зон планируемого размещения линейных объектов совпадают с границами территории, в отношении которой осуществляется подготовка проекта планировки
 - условный номер образуемых земельных участков и образуемых частей земельных участков
 - границы образуемых земельных участков
 - границы образуемых частей земельных участков на период строительства линейного объекта
 - поворотные точки образуемых земельных участков и образуемых частей земельных участков
 - красные линии, утвержденные в составе проекта планировки территории

- Примечания:
- границы зоны планируемого размещения линейного объекта определены как границы территории, предназначенных для строительства, реконструкции линейных объектов и предназначены для временного занятия;
 - границы зоны планируемого размещения линейного объекта совпадают с границами территории, в отношении которой осуществляется подготовка проекта планировки и красными линиями, утвержденными в составе проекта планировки территории;
 - сведения о границах территории, в отношении которой утвержден проект межевания (границы территории, в отношении которой осуществляется подготовка проекта планировки) являются приложением к текстовой части проекта межевания территории

Линия совмещения с листом 1

Чертеж межевания территории
"Внешнее электроснабжение РТП 35/10 кВ, расположенной по адресу: Ленинградская
область, Всеволожский район, Куйвозовское сельское поселение"
Масштаб 1:2000
Лист 3


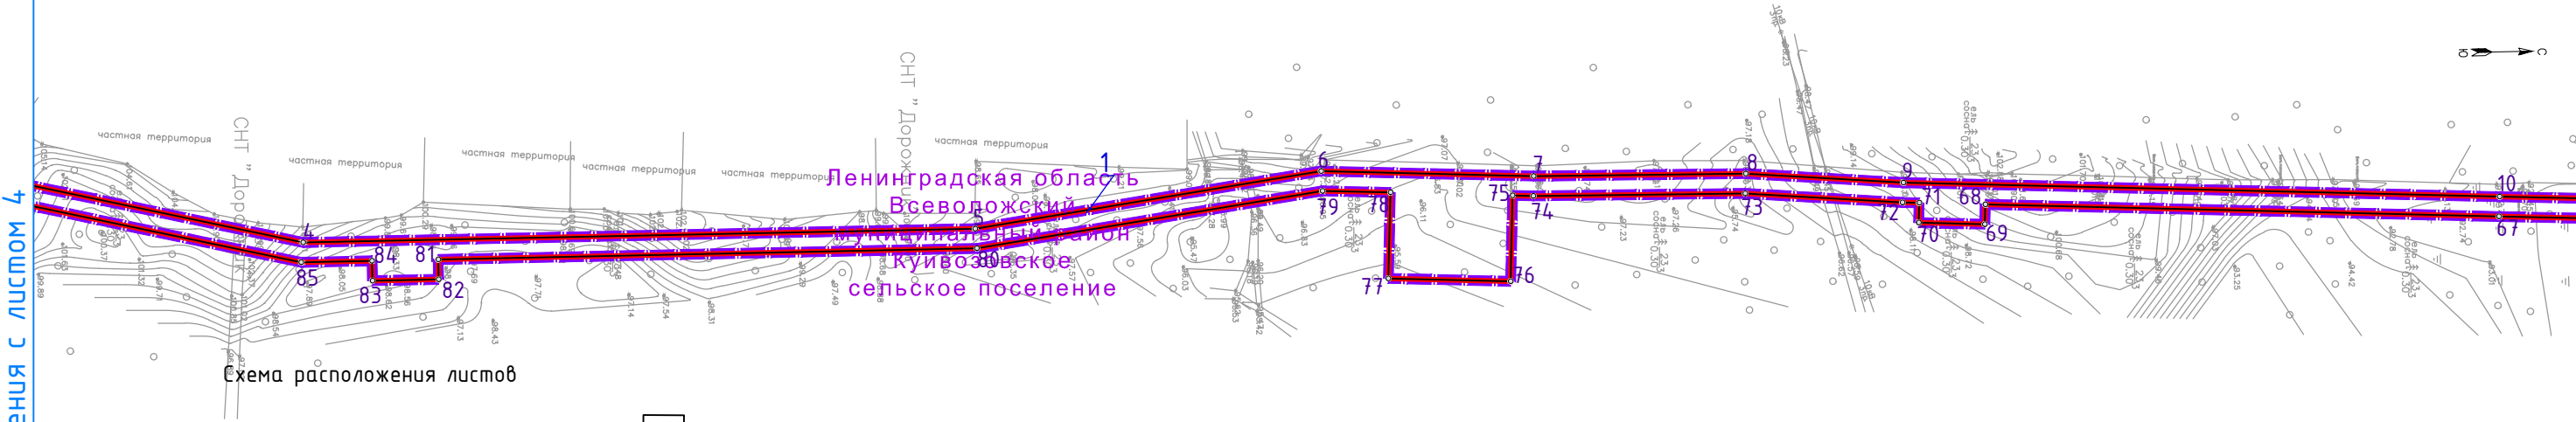


Схема расположения листов

Линия совмещения с листом 4

Линия совмещения с листом 2

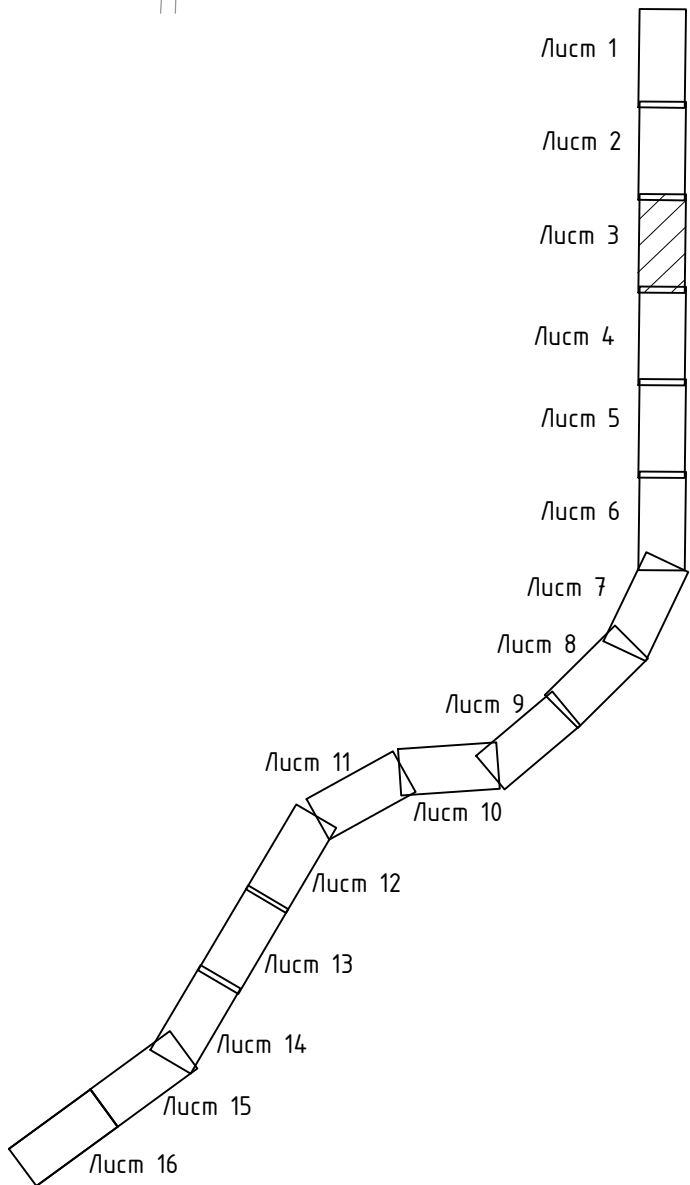

- Условные обозначения
- границы зон планируемого размещения линейных объектов совпадают с границами территории, в отношении которой осуществляется подготовка проекта планировки
 - условный номер образуемых земельных участков и образуемых частей земельных участков
 - границы образуемых земельных участков
 - границы образуемых частей земельных участков на период строительства линейного объекта
 - поворотные точки образуемых земельных участков и образуемых частей земельных участков
 - красные линии, утвержденные в составе проекта планировки территории

- Примечания:
- границы зоны планируемого размещения линейного объекта определены как границы территории, предназначенных для строительства, реконструкции линейных объектов и предназначены для временного занятия;
 - границы зоны планируемого размещения линейного объекта совпадают с границами территории, в отношении которой осуществляется подготовка проекта планировки и красными линиями, утвержденными в составе проекта планировки территории;
 - сведения о границах территории, в отношении которой утвержден проект межевания (границы территории, в отношении которой осуществляется подготовка проекта планировки) являются приложением к текстовой части проекта межевания территории


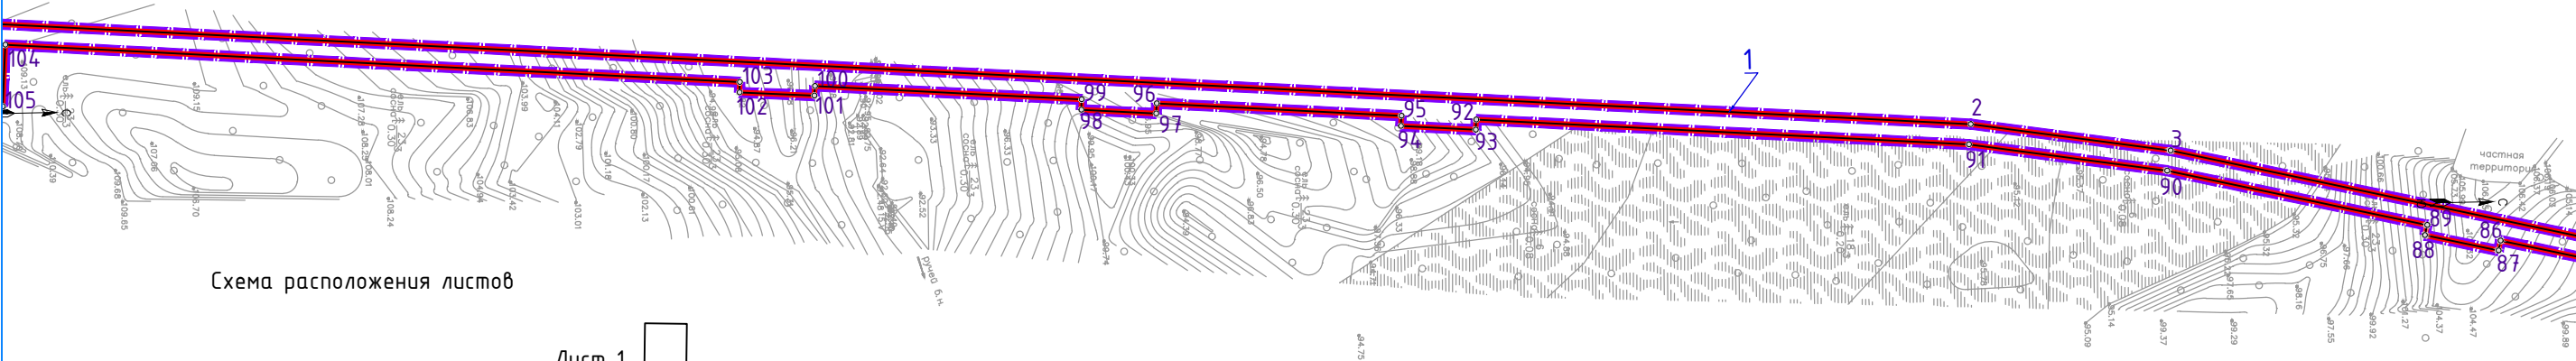



Схема расположения листов

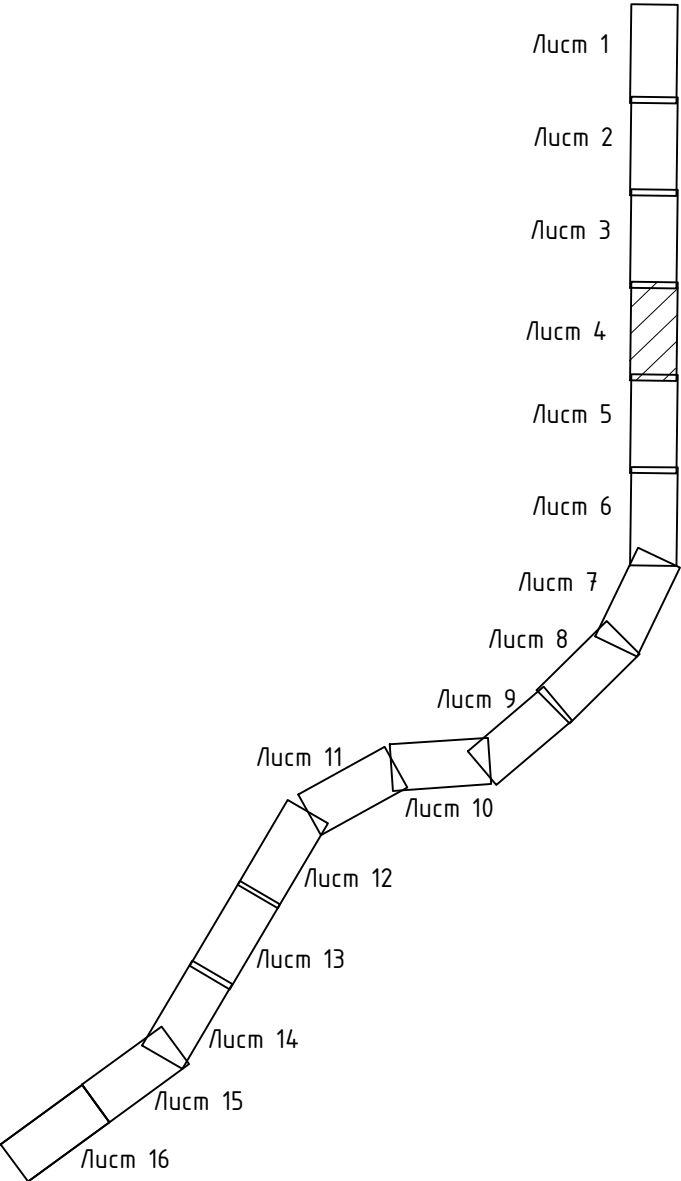


- Условные обозначения
- границы зон планируемого размещения линейных объектов совпадают с границами территории, в отношении которой осуществляется подготовка проекта планировки
 - условный номер образуемых земельных участков и образуемых частей земельных участков
 - границы образуемых земельных участков
 - границы образуемых частей земельных участков на период строительства линейного объекта
 - поворотные точки образуемых земельных участков и образуемых частей земельных участков
 - красные линии, утвержденные в составе проекта планировки территории

- Примечания:
- границы зоны планируемого размещения линейного объекта определены как границы территории, предназначенных для строительства, реконструкции линейных объектов и предназначены для временного занятия;
 - границы зоны планируемого размещения линейного объекта совпадают с границами территории, в отношении которой осуществляется подготовка проекта планировки и красными линиями, утвержденными в составе проекта планировки территории;
 - сведения о границах территории, в отношении которой утвержден проект межевания (границы территории, в отношении которой осуществляется подготовка проекта планировки) являются приложением к текстовой части проекта межевания территории

Чертеж межевания территории
"Внешнее электроснабжение РТП 35/10 кВ, расположенной по адресу: Ленинградская
область, Всеволожский район, Куйвозовское сельское поселение"
Масштаб 1:2000
Лист 5

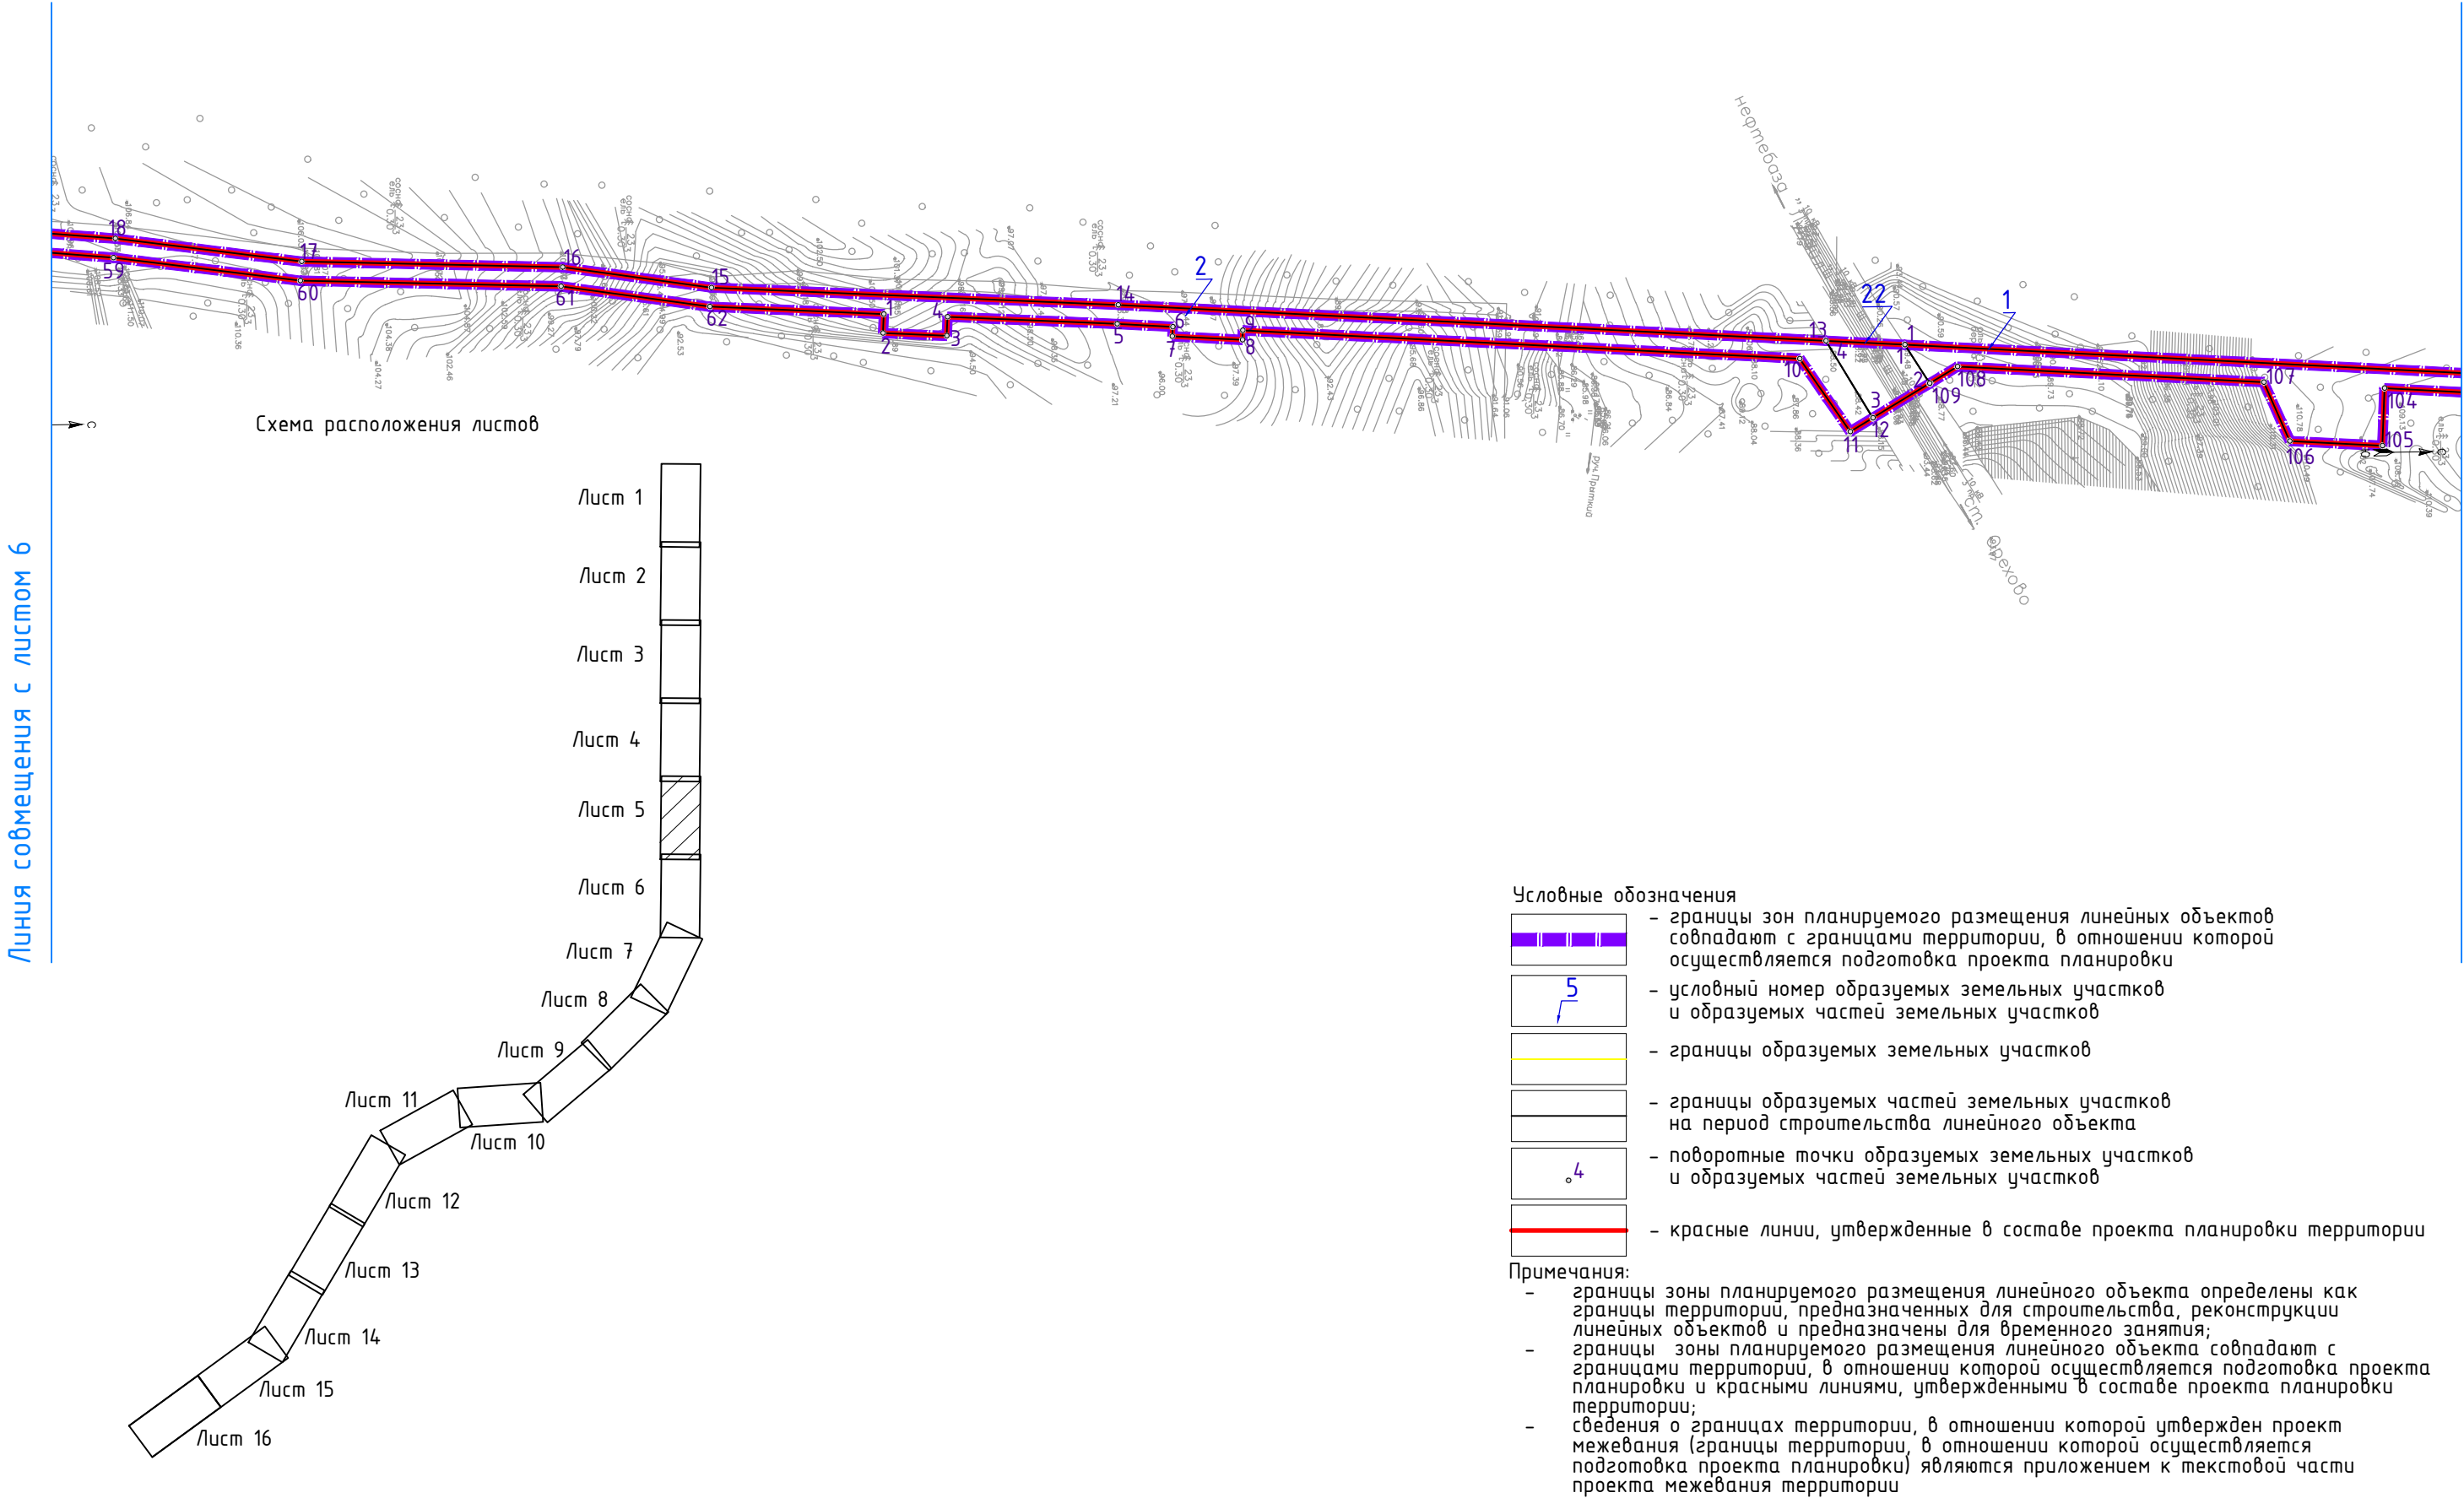

Чертеж межевания территории
"Внешнее электроснабжение РТП 35/10 кВ, расположенной по адресу: Ленинградская
область, Всеволожский район, Куйвозовское сельское поселение"
Масштаб 1:2000
Лист 6

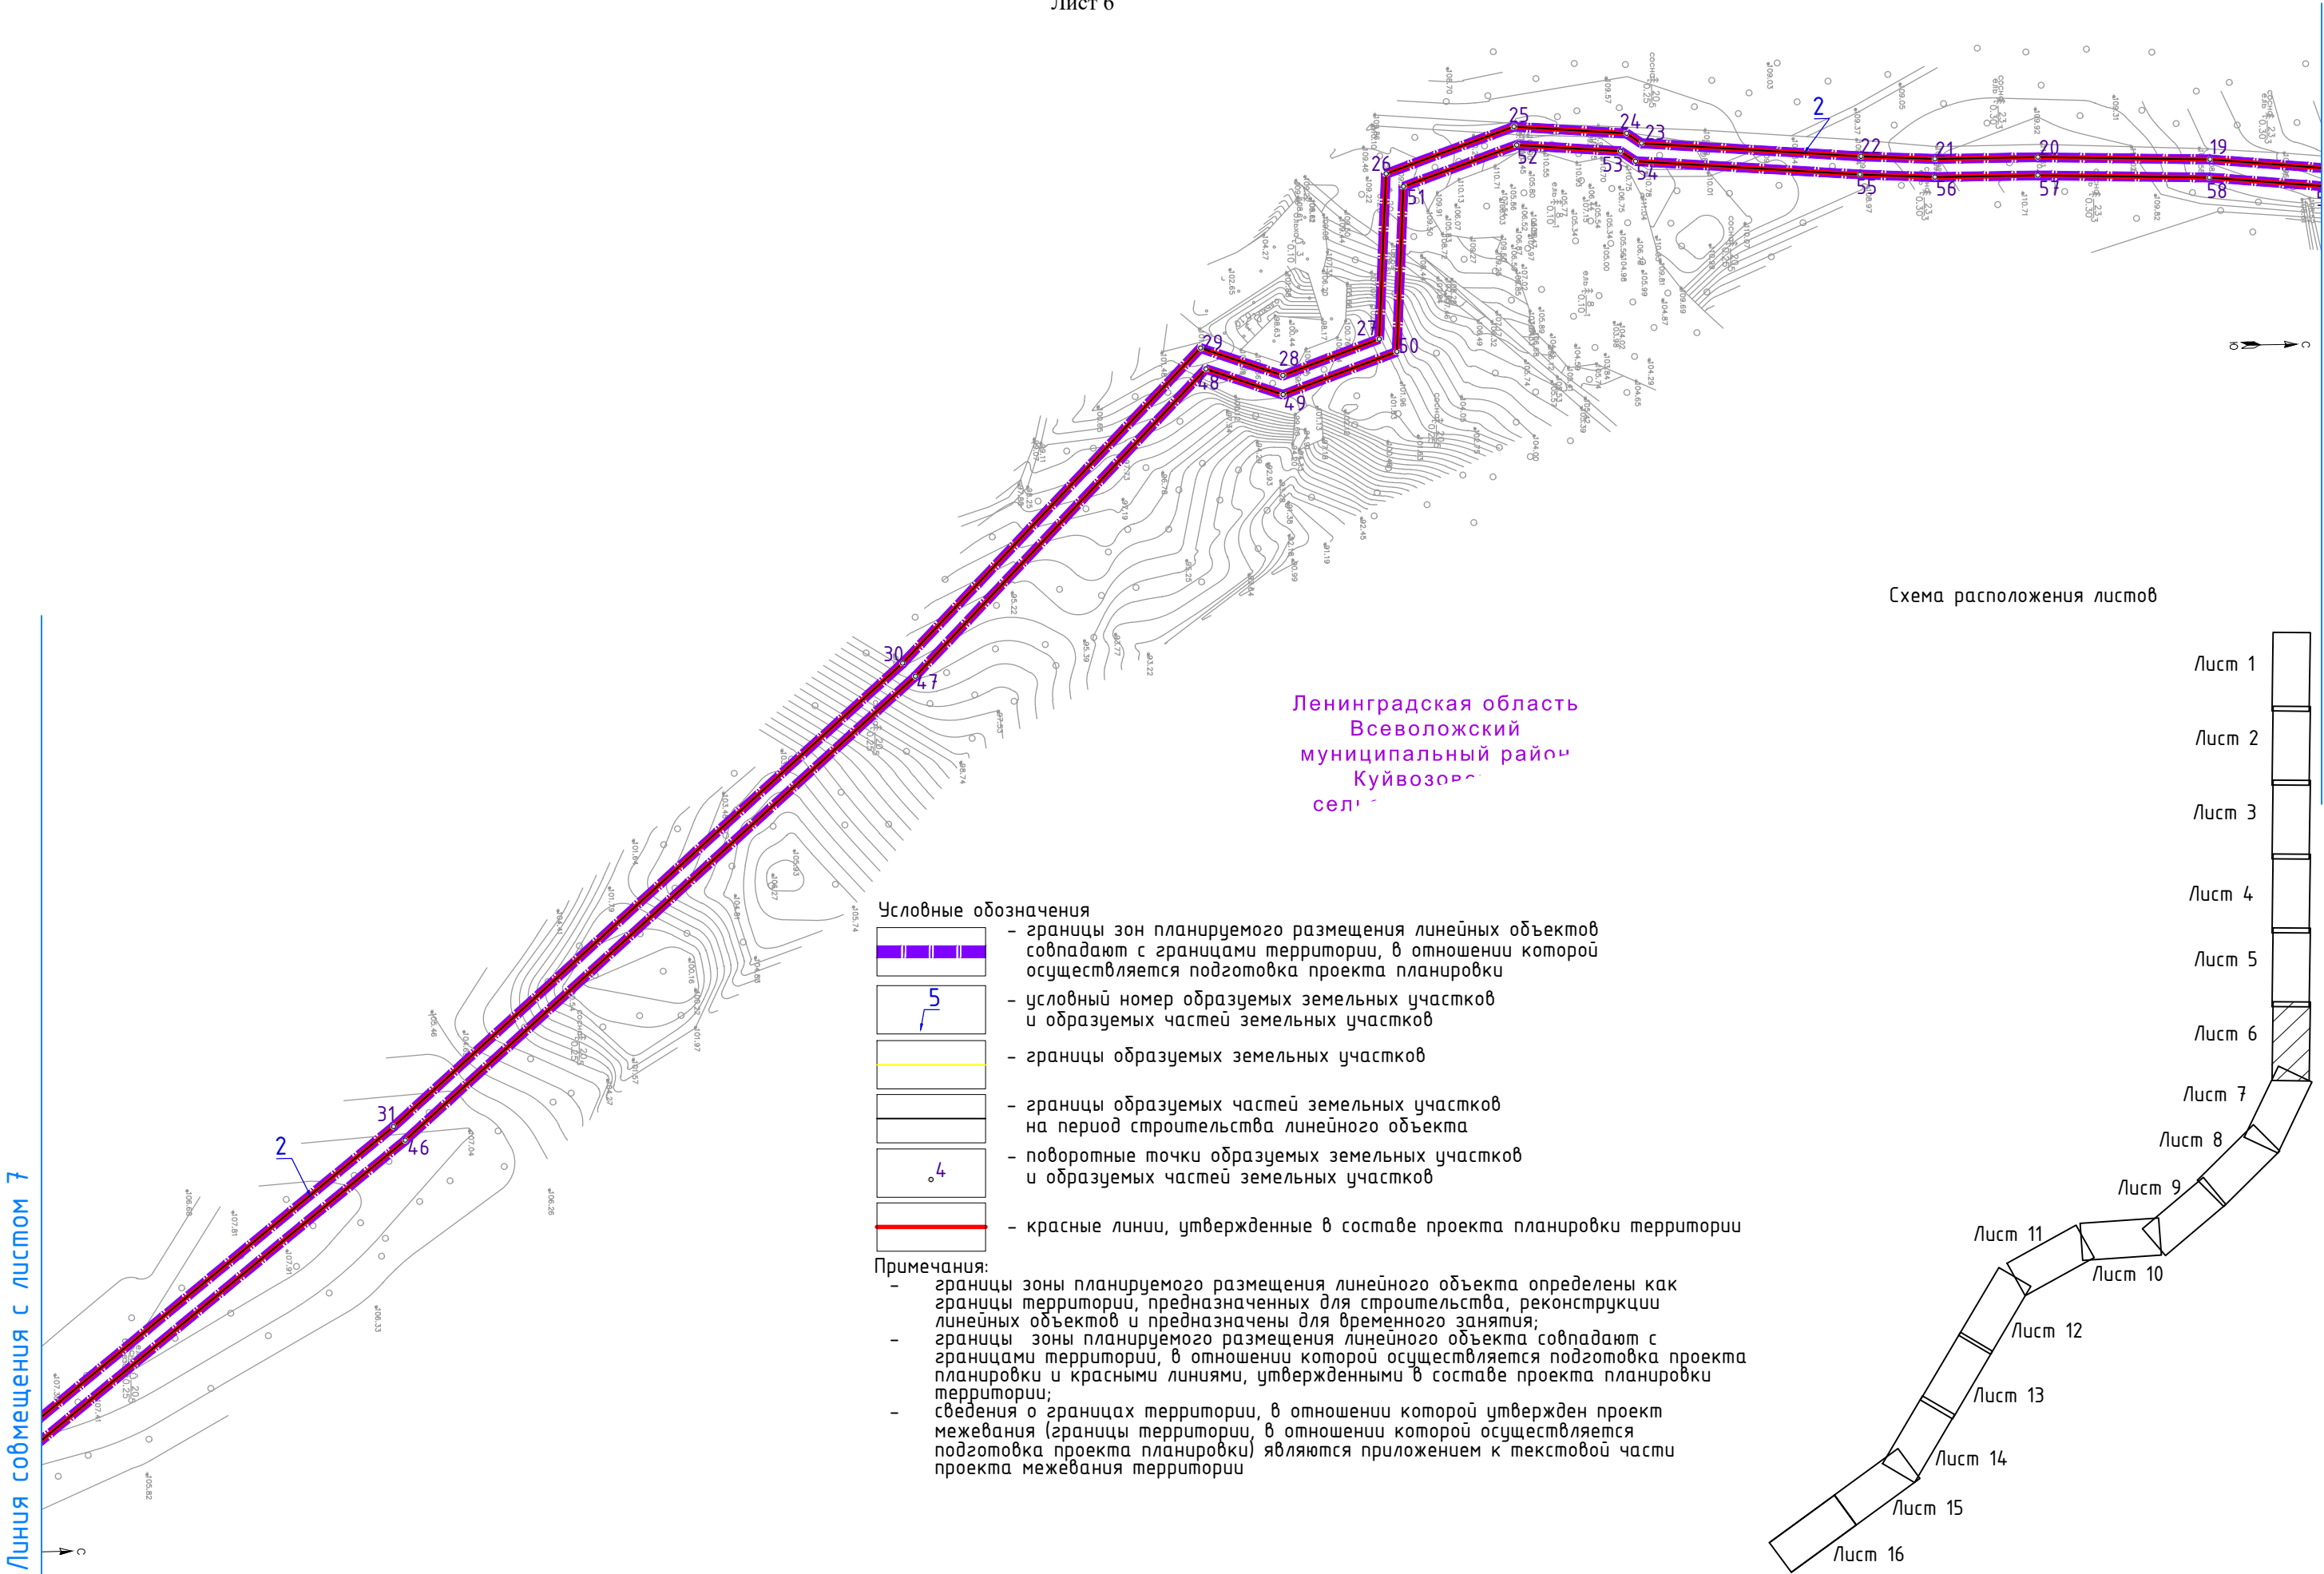


Чертеж межевания территории
"Внешнее электроснабжение РТП 35/10 кВ, расположенной по адресу: Ленинградская
область, Всеволожский район, Куйвозовское сельское поселение"
Масштаб 1:2000

Лист 7

Ленинградская область
Всеволожский
муниципальный район
Куйвозовское
сельское поселение


Схема расположения листов

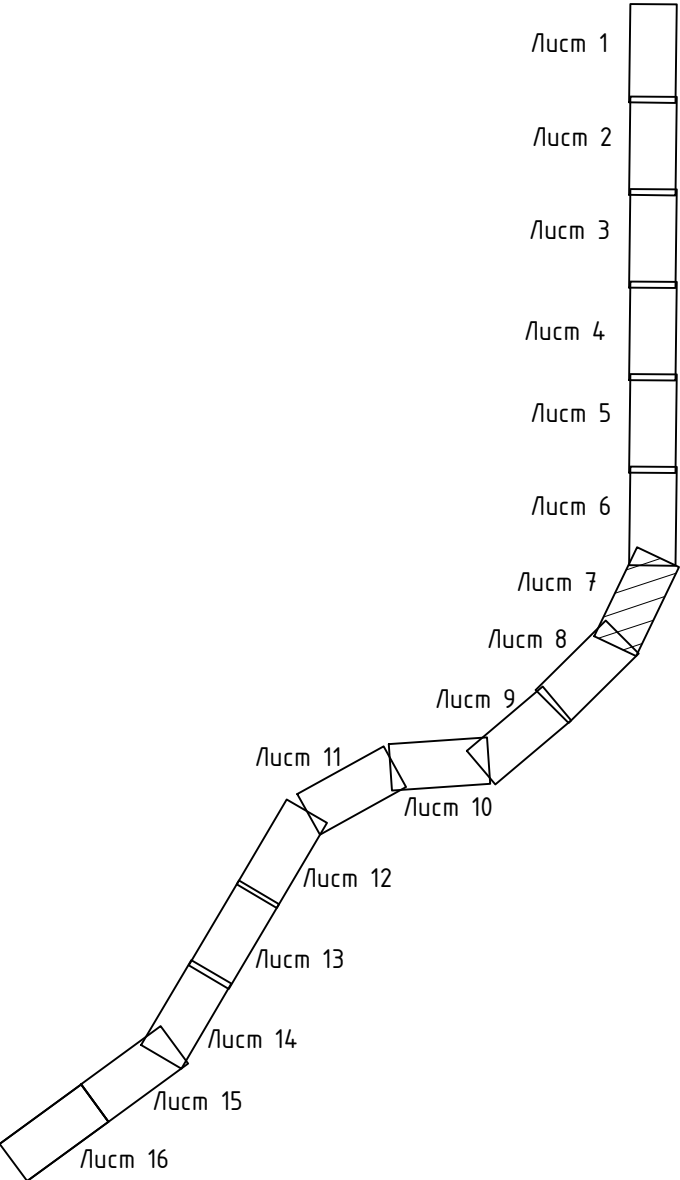

- Условные обозначения
- границы зон планируемого размещения линейных объектов совпадают с границами территории, в отношении которой осуществляется подготовка проекта планировки
 - условный номер образуемых земельных участков и образуемых частей земельных участков
 - границы образуемых земельных участков
 - границы образуемых частей земельных участков на период строительства линейного объекта
 - поворотные точки образуемых земельных участков и образуемых частей земельных участков
 - красные линии, утвержденные в составе проекта планировки территории

- Примечания:
- границы зоны планируемого размещения линейного объекта определены как границы территорий, предназначенных для строительства, реконструкции линейных объектов и предназначены для временного занятия;
 - границы зоны планируемого размещения линейного объекта совпадают с границами территории, в отношении которой осуществляется подготовка проекта планировки и красными линиями, утвержденными в составе проекта планировки территории;
 - сведения о границах территории, в отношении которой утвержден проект межевания (границы территории, в отношении которой осуществляется подготовка проекта планировки) являются приложением к текстовой части проекта межевания территории

Чертеж межевания территории
"Внешнее электроснабжение РТП 35/10 кВ, расположенной по адресу: Ленинградская
область, Всеволожский район, Куйвозовское сельское поселение"
Масштаб 1:2000
Лист 8

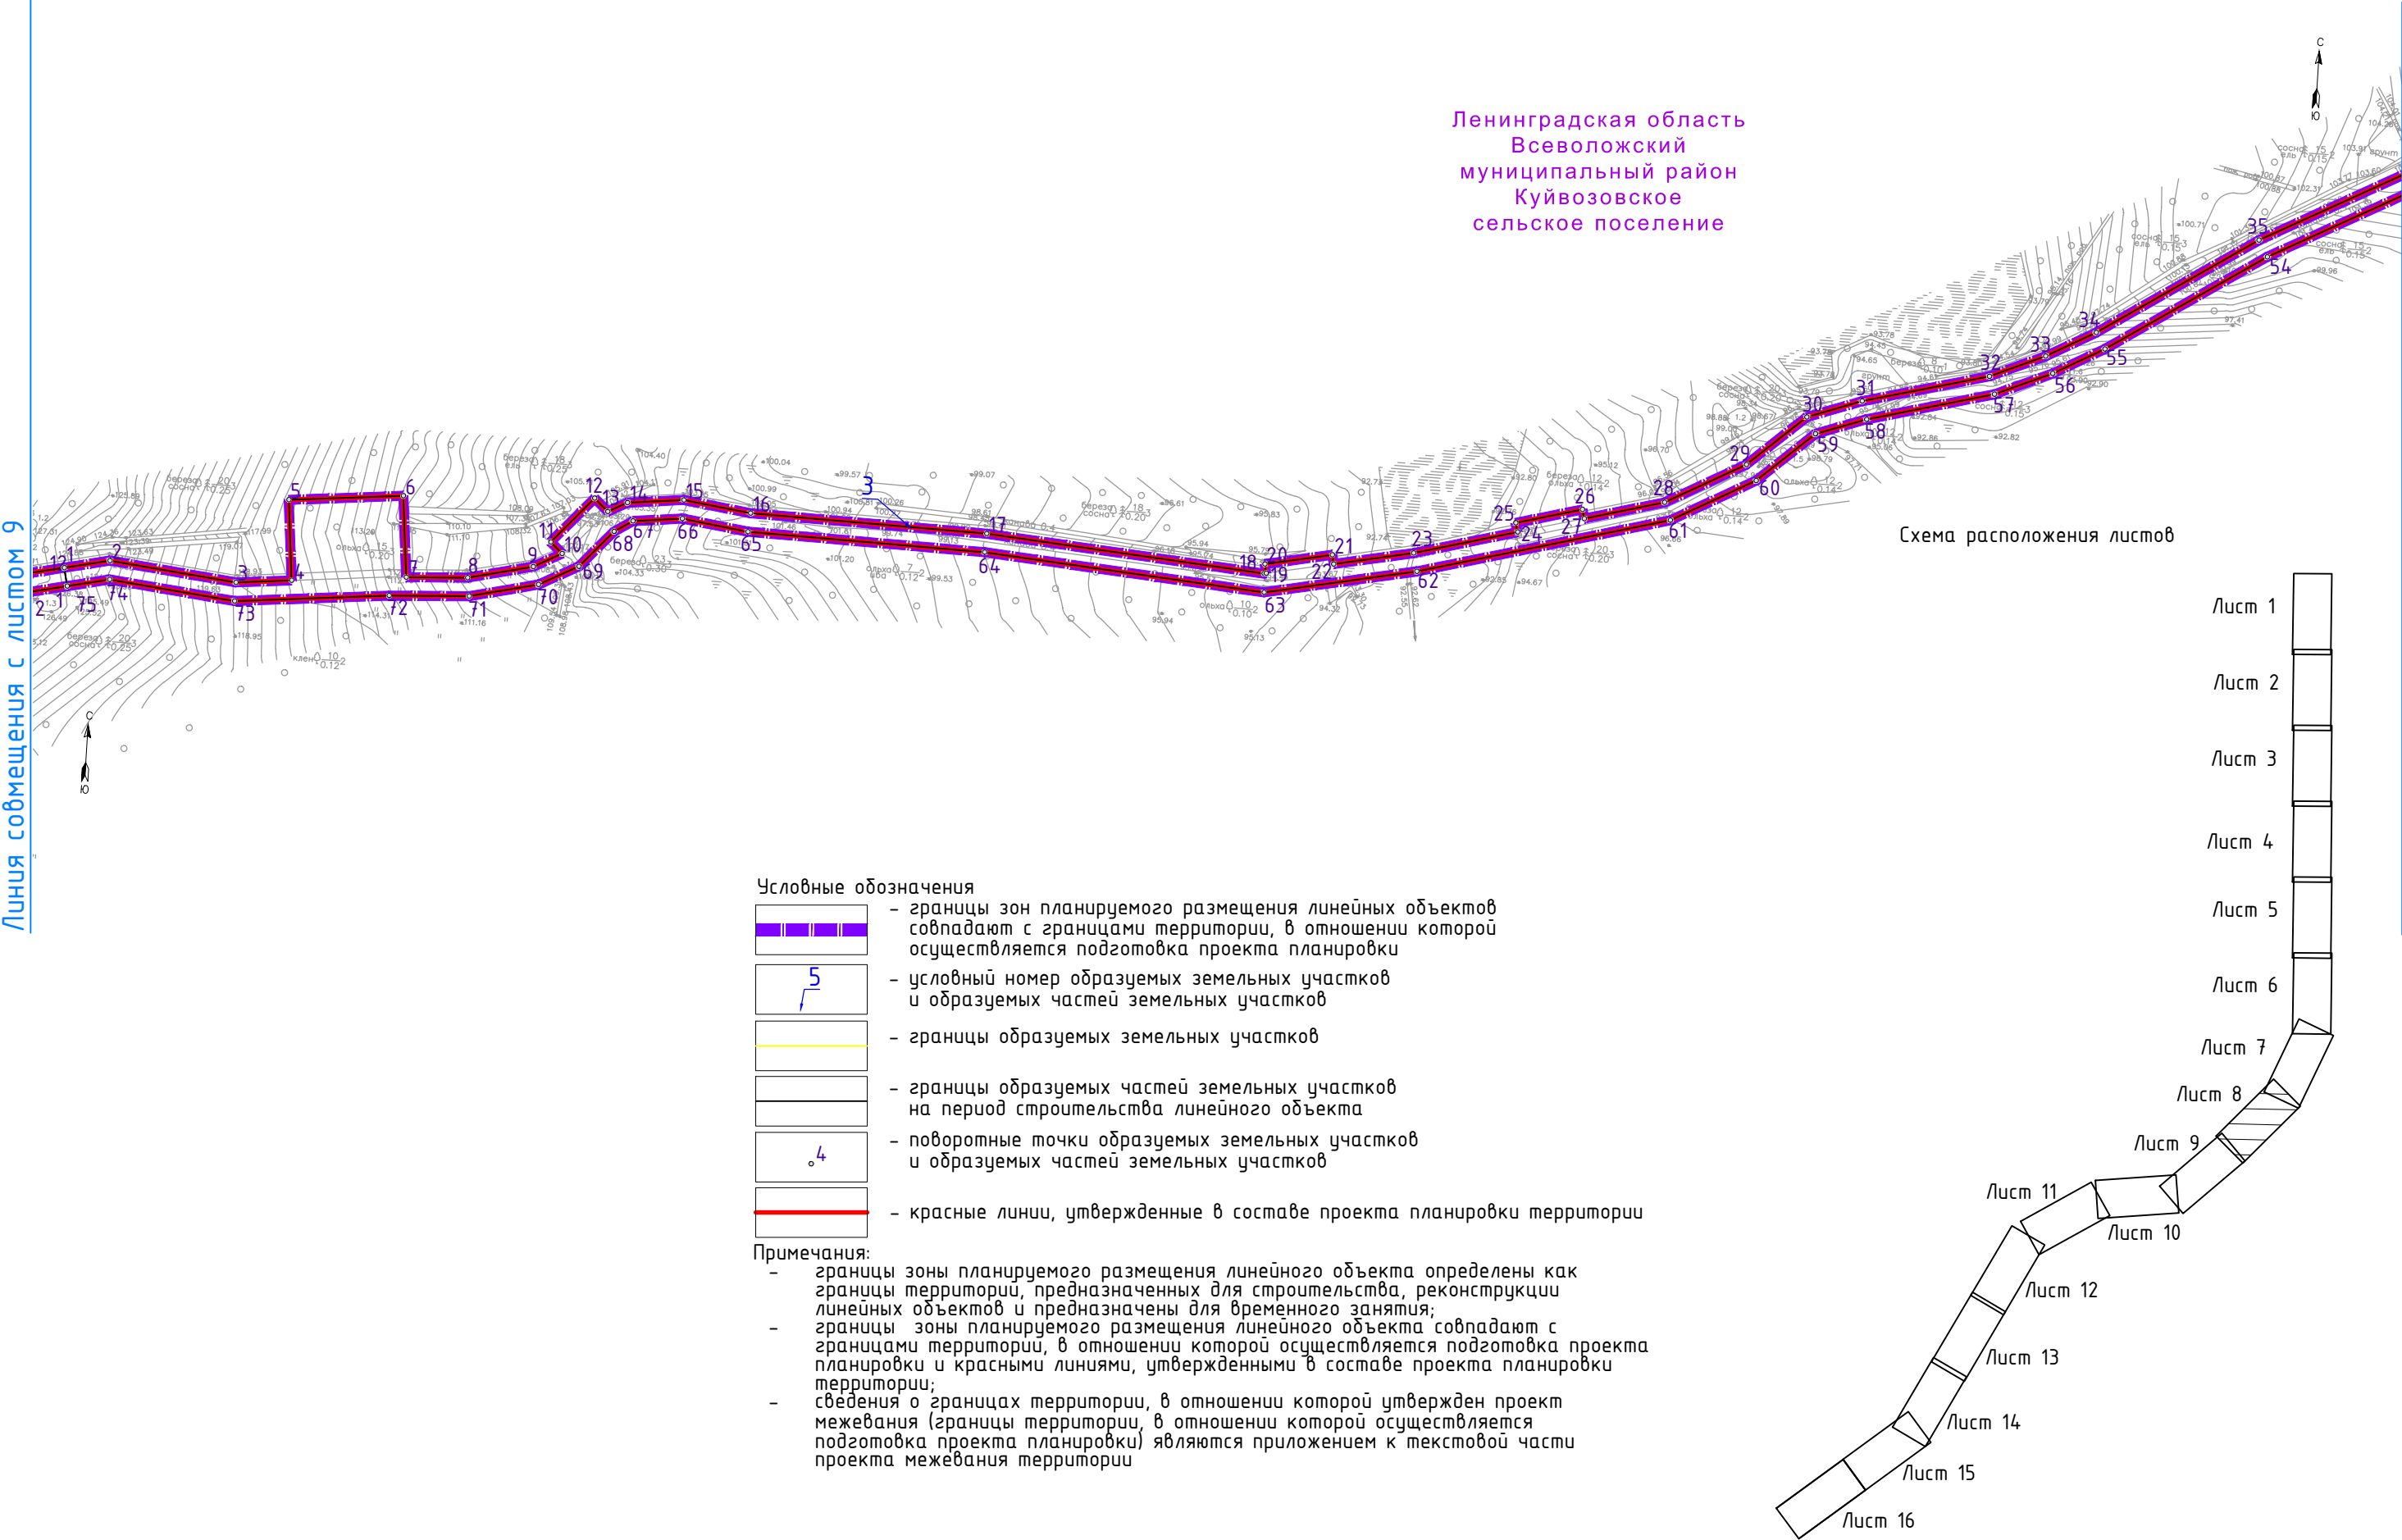






Куйвозовское
сельское поселение

Линия совмещения с листом 10



Схема расположения листов

Условные обозначения

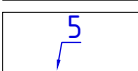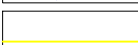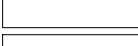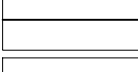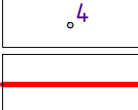-  - границы зон планируемого размещения линейных объектов совпадают с границами территории, в отношении которой осуществляется подготовка проекта планировки
-  - условный номер образуемых земельных участков и образуемых частей земельных участков
-  - границы образуемых земельных участков
-  - границы образуемых частей земельных участков на период строительства линейного объекта
-  - поворотные точки образуемых земельных участков и образуемых частей земельных участков
-  - красные линии, утвержденные в составе проекта планировки территории

Примечания:

- границы зоны планируемого размещения линейного объекта определены как границы территории, предназначенных для строительства, реконструкции линейных объектов и предназначены для временного занятия;
- границы зоны планируемого размещения линейного объекта совпадают с границами территории, в отношении которой осуществляется подготовка проекта планировки и красными линиями, утвержденными в составе проекта планировки территории;
- сведения о границах территории, в отношении которой утвержден проект межевания (границы территории, в отношении которой осуществляется подготовка проекта планировки) являются приложением к текстовой части проекта межевания территории

Лист 1

Лист 2

Лист 3

Лист 4

Лист 5

Лист 6

Лист 7

Лист 8

Лист 9

Лист 10

Лист 11

Лист 12

Лист 13

Лист 14

Лист 15


Лист 16

Линия совмещения с листом 8





Линия совмещения с листом 11

Линия совмещения с листом 9

Схема расположения листов

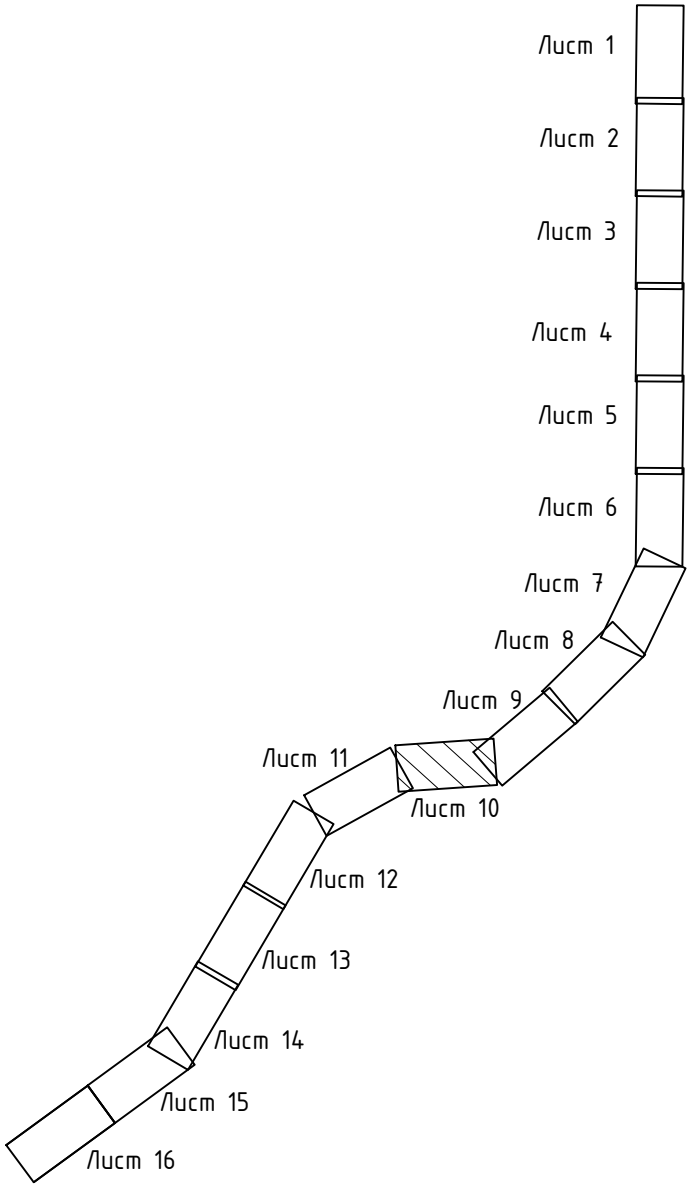

Ленинградская область
Всеволожский
муниципальный район
Куйвозовское
сельское поселение

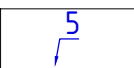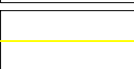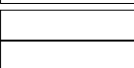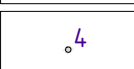- Условные обозначения
-  - границы зон планируемого размещения линейных объектов совпадают с границами территории, в отношении которой осуществляется подготовка проекта планировки
 -  - условный номер образуемых земельных участков и образуемых частей земельных участков
 -  - границы образуемых земельных участков
 -  - границы образуемых частей земельных участков на период строительства линейного объекта
 -  - поворотные точки образуемых земельных участков и образуемых частей земельных участков
 -  - красные линии, утвержденные в составе проекта планировки территории

- Примечания:
- границы зоны планируемого размещения линейного объекта определены как границы территории, предназначенных для строительства, реконструкции линейных объектов и предназначены для временного занятия;
 - границы зоны планируемого размещения линейного объекта совпадают с границами территории, в отношении которой осуществляется подготовка проекта планировки и красными линиями, утвержденными в составе проекта планировки территории;
 - сведения о границах территории, в отношении которой утвержден проект межевания (границы территории, в отношении которой осуществляется подготовка проекта планировки) являются приложением к текстовой части проекта межевания территории

Ленинградская область
Всеволожский
муниципальный район
Куйвозовское
сельское поселение

Схема расположения листов

Условные обозначения

- границы зон планируемого размещения линейных объектов совпадают с границами территории, в отношении которой осуществляется подготовка проекта планировки
- условный номер образуемых земельных участков и образуемых частей земельных участков
- границы образуемых земельных участков
- границы образуемых частей земельных участков на период строительства линейного объекта
- поворотные точки образуемых земельных участков и образуемых частей земельных участков
- красные линии, утвержденные в составе проекта планировки территории

Примечания:

- границы зоны планируемого размещения линейного объекта определены как границы территории, предназначенных для строительства, реконструкции линейных объектов и предназначены для временного занятия;
- границы зоны планируемого размещения линейного объекта совпадают с границами территории, в отношении которой осуществляется подготовка проекта планировки и красными линиями, утвержденными в составе проекта планировки территории;
- сведения о границах территории, в отношении которой утвержден проект межевания (границы территории, в отношении которой осуществляется подготовка проекта планировки) являются приложением к текстовой части проекта межевания территории

Линия совмещения с листом 12

Линия совмещения с листом 10


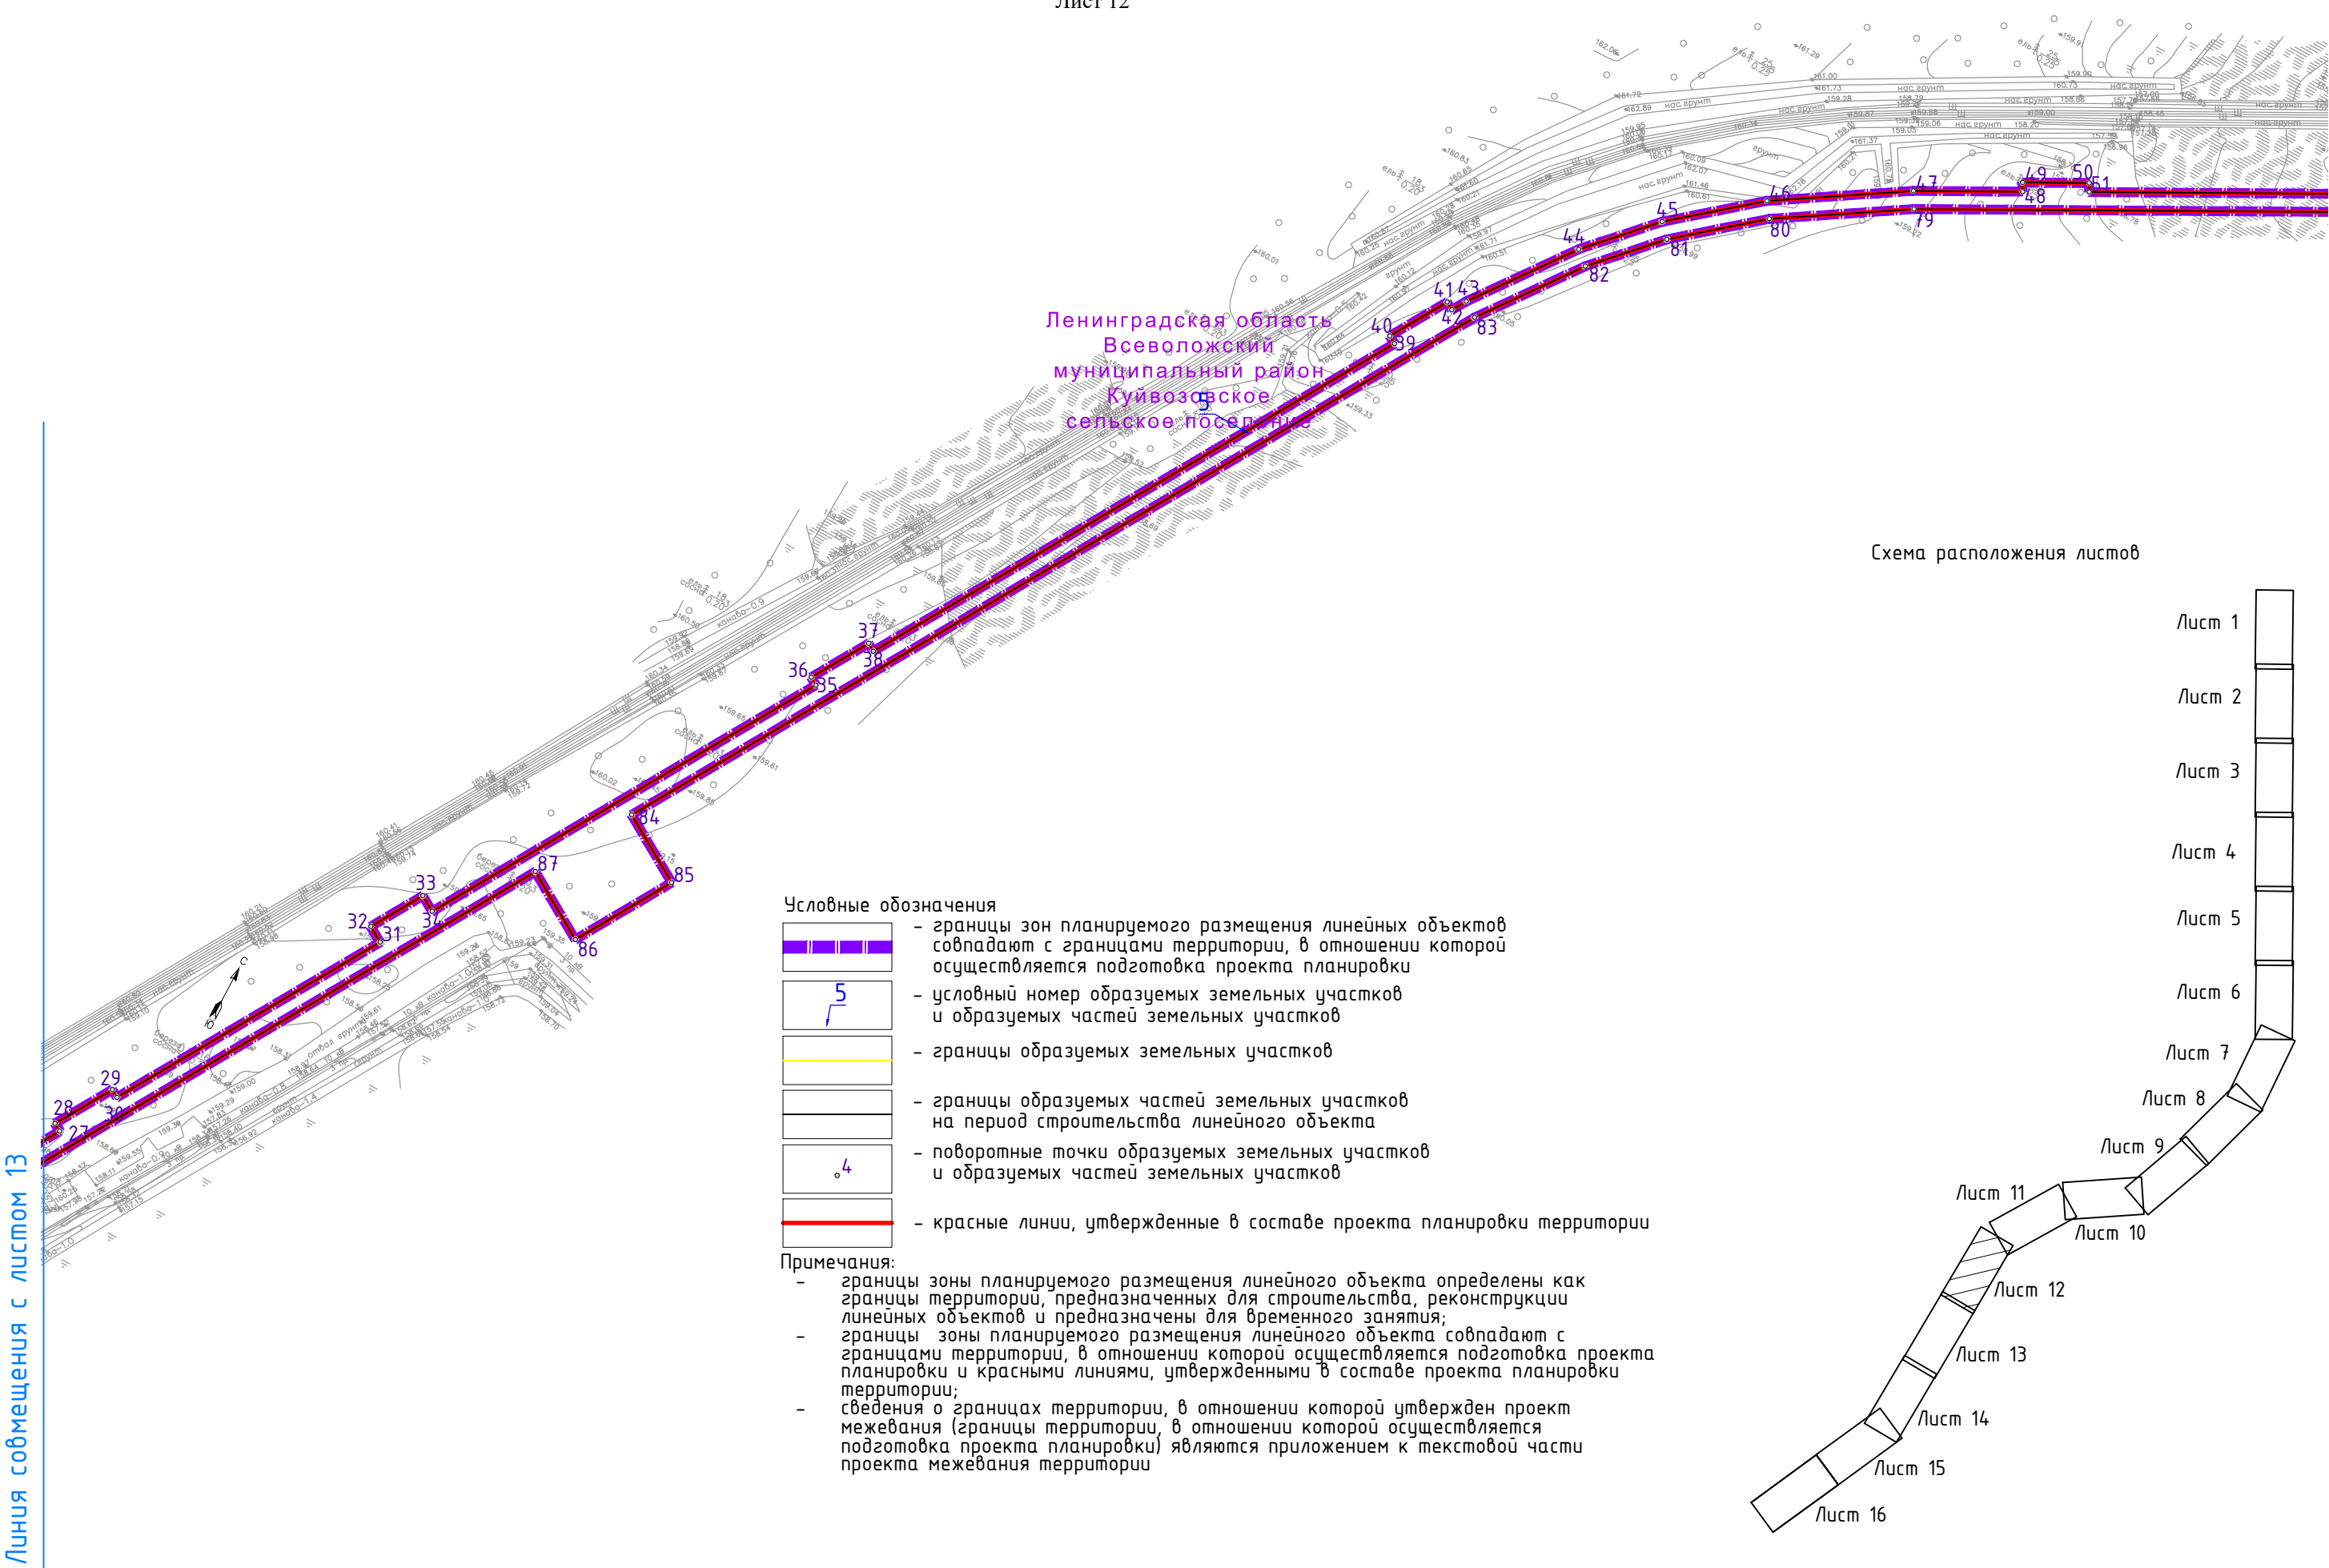


Схема расположения листов

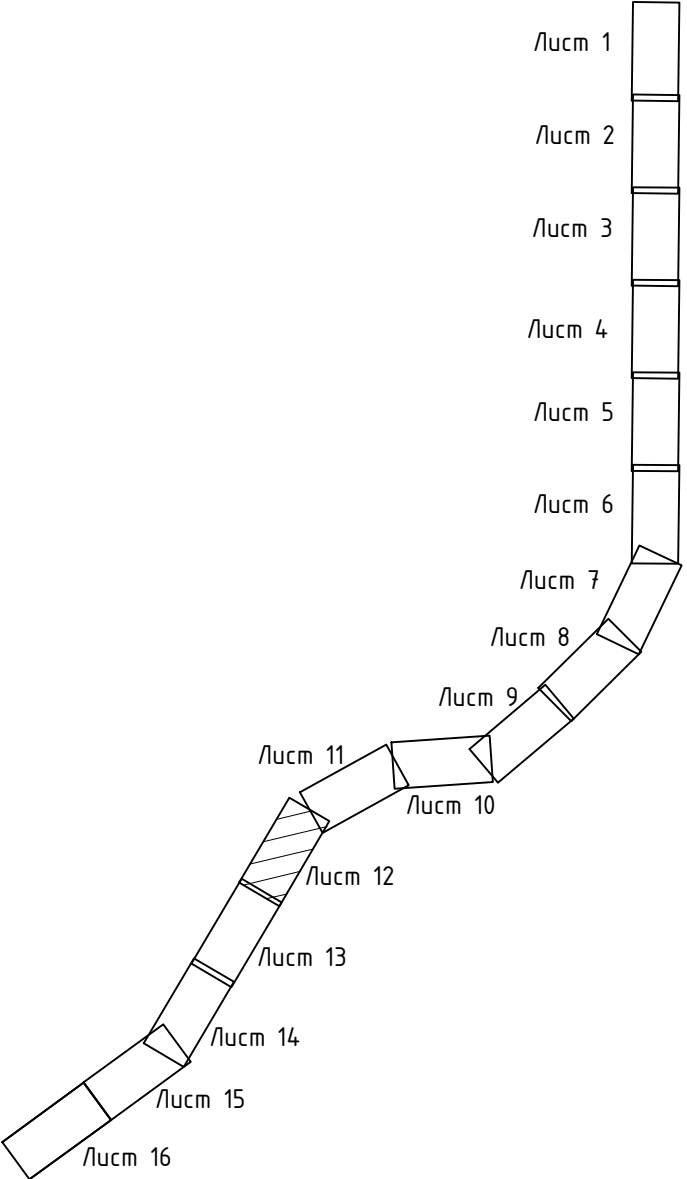

Линия совмещения с листом 13


Линия совмещения с листом 11

Линия совмещения с листом 14



Схема расположения листов

Ленинградская область
Всеволожский
муниципальный район
Куйвозовское
сельское поселение

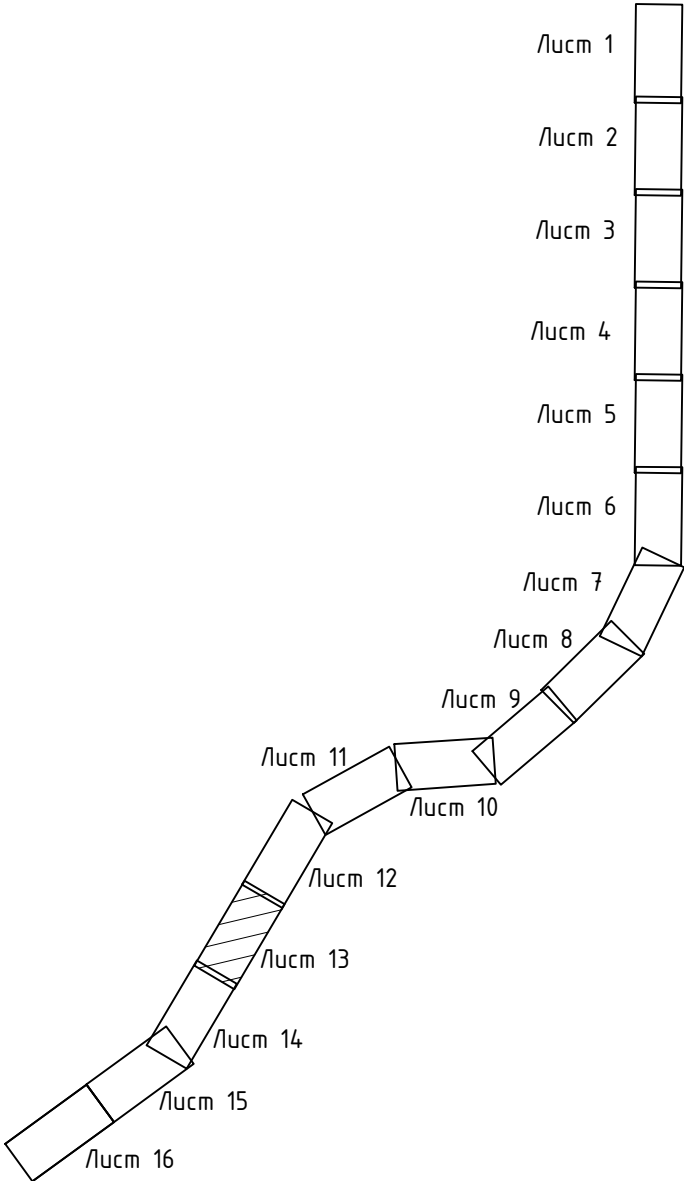


- Условные обозначения
- границы зон планируемого размещения линейных объектов совпадают с границами территории, в отношении которой осуществляется подготовка проекта планировки
 - условный номер образуемых земельных участков и образуемых частей земельных участков
 - границы образуемых земельных участков
 - границы образуемых частей земельных участков на период строительства линейного объекта
 - поворотные точки образуемых земельных участков и образуемых частей земельных участков
 - красные линии, утвержденные в составе проекта планировки территории


- Примечания:
- границы зоны планируемого размещения линейного объекта определены как границы территории, предназначенных для строительства, реконструкции линейных объектов и предназначены для временного занятия;
 - границы зоны планируемого размещения линейного объекта совпадают с границами территории, в отношении которой осуществляется подготовка проекта планировки и красными линиями, утвержденными в составе проекта планировки территории;
 - сведения о границах территории, в отношении которой утвержден проект межевания (границы территории, в отношении которой осуществляется подготовка проекта планировки) являются приложением к текстовой части проекта межевания территории

Линия совмещения с листом 12

Линия совмещения с листом 15

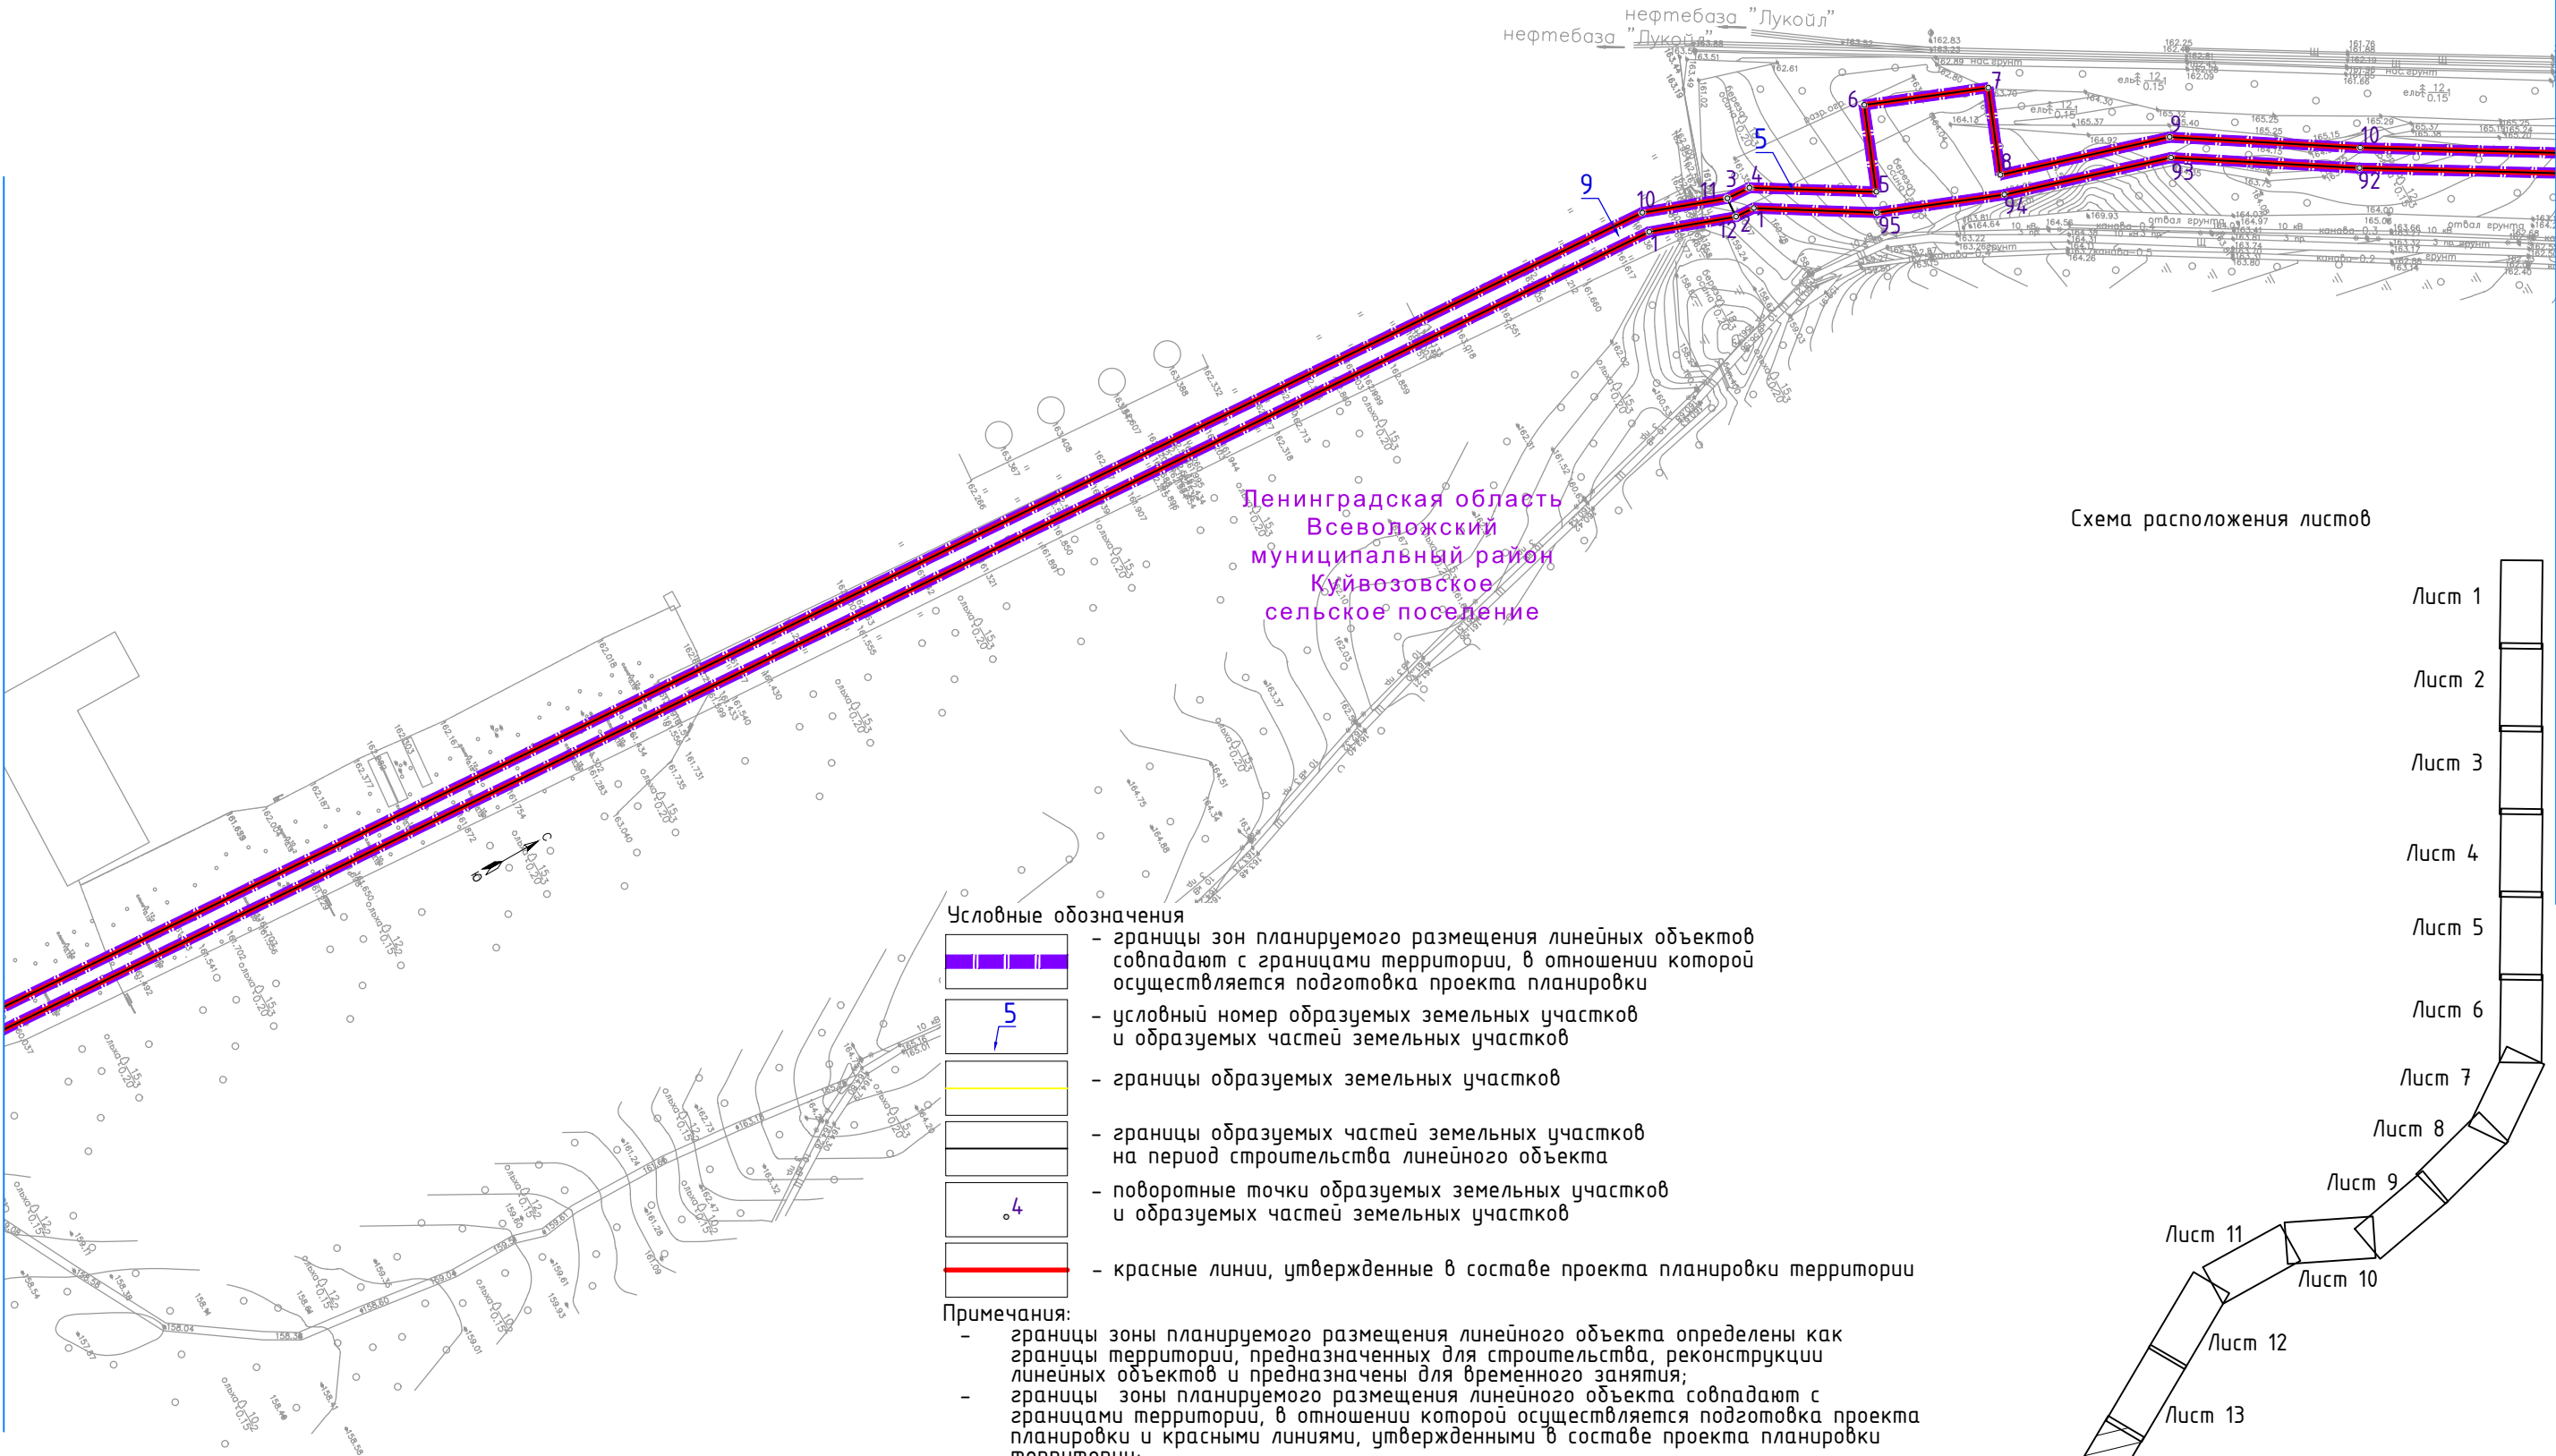

Условные обозначения

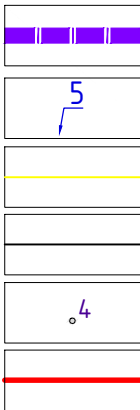


- границы зон планируемого размещения линейных объектов совпадают с границами территории, в отношении которой осуществляется подготовка проекта планировки
- условный номер образуемых земельных участков и образуемых частей земельных участков
- границы образуемых земельных участков
- границы образуемых частей земельных участков на период строительства линейного объекта
- поворотные точки образуемых земельных участков и образуемых частей земельных участков
- красные линии, утвержденные в составе проекта планировки территории


Примечания:

- границы зоны планируемого размещения линейного объекта определены как границы территории, предназначенных для строительства, реконструкции линейных объектов и предназначены для временного занятия;
- границы зоны планируемого размещения линейного объекта совпадают с границами территории, в отношении которой осуществляется подготовка проекта планировки и красными линиями, утвержденными в составе проекта планировки территории;
- сведения о границах территории, в отношении которой утвержден проект межевания (границы территории, в отношении которой осуществляется подготовка проекта планировки) являются приложением к текстовой части проекта межевания территории

Схема расположения листов

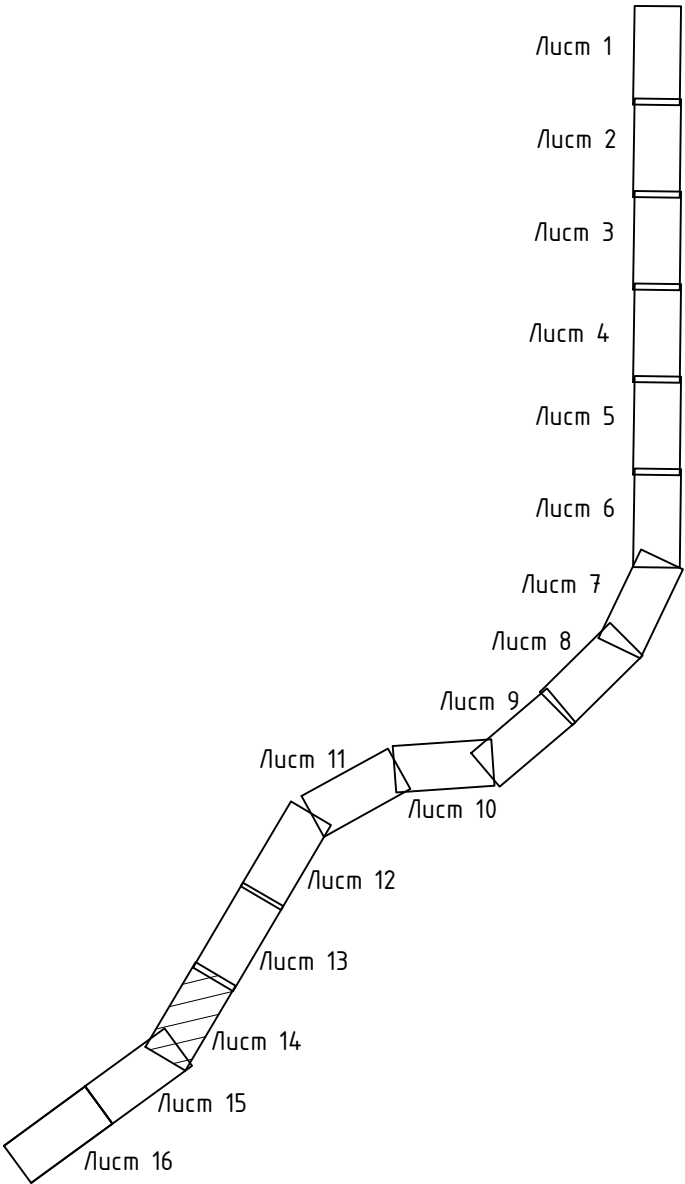

Линия совмещения с листом 13

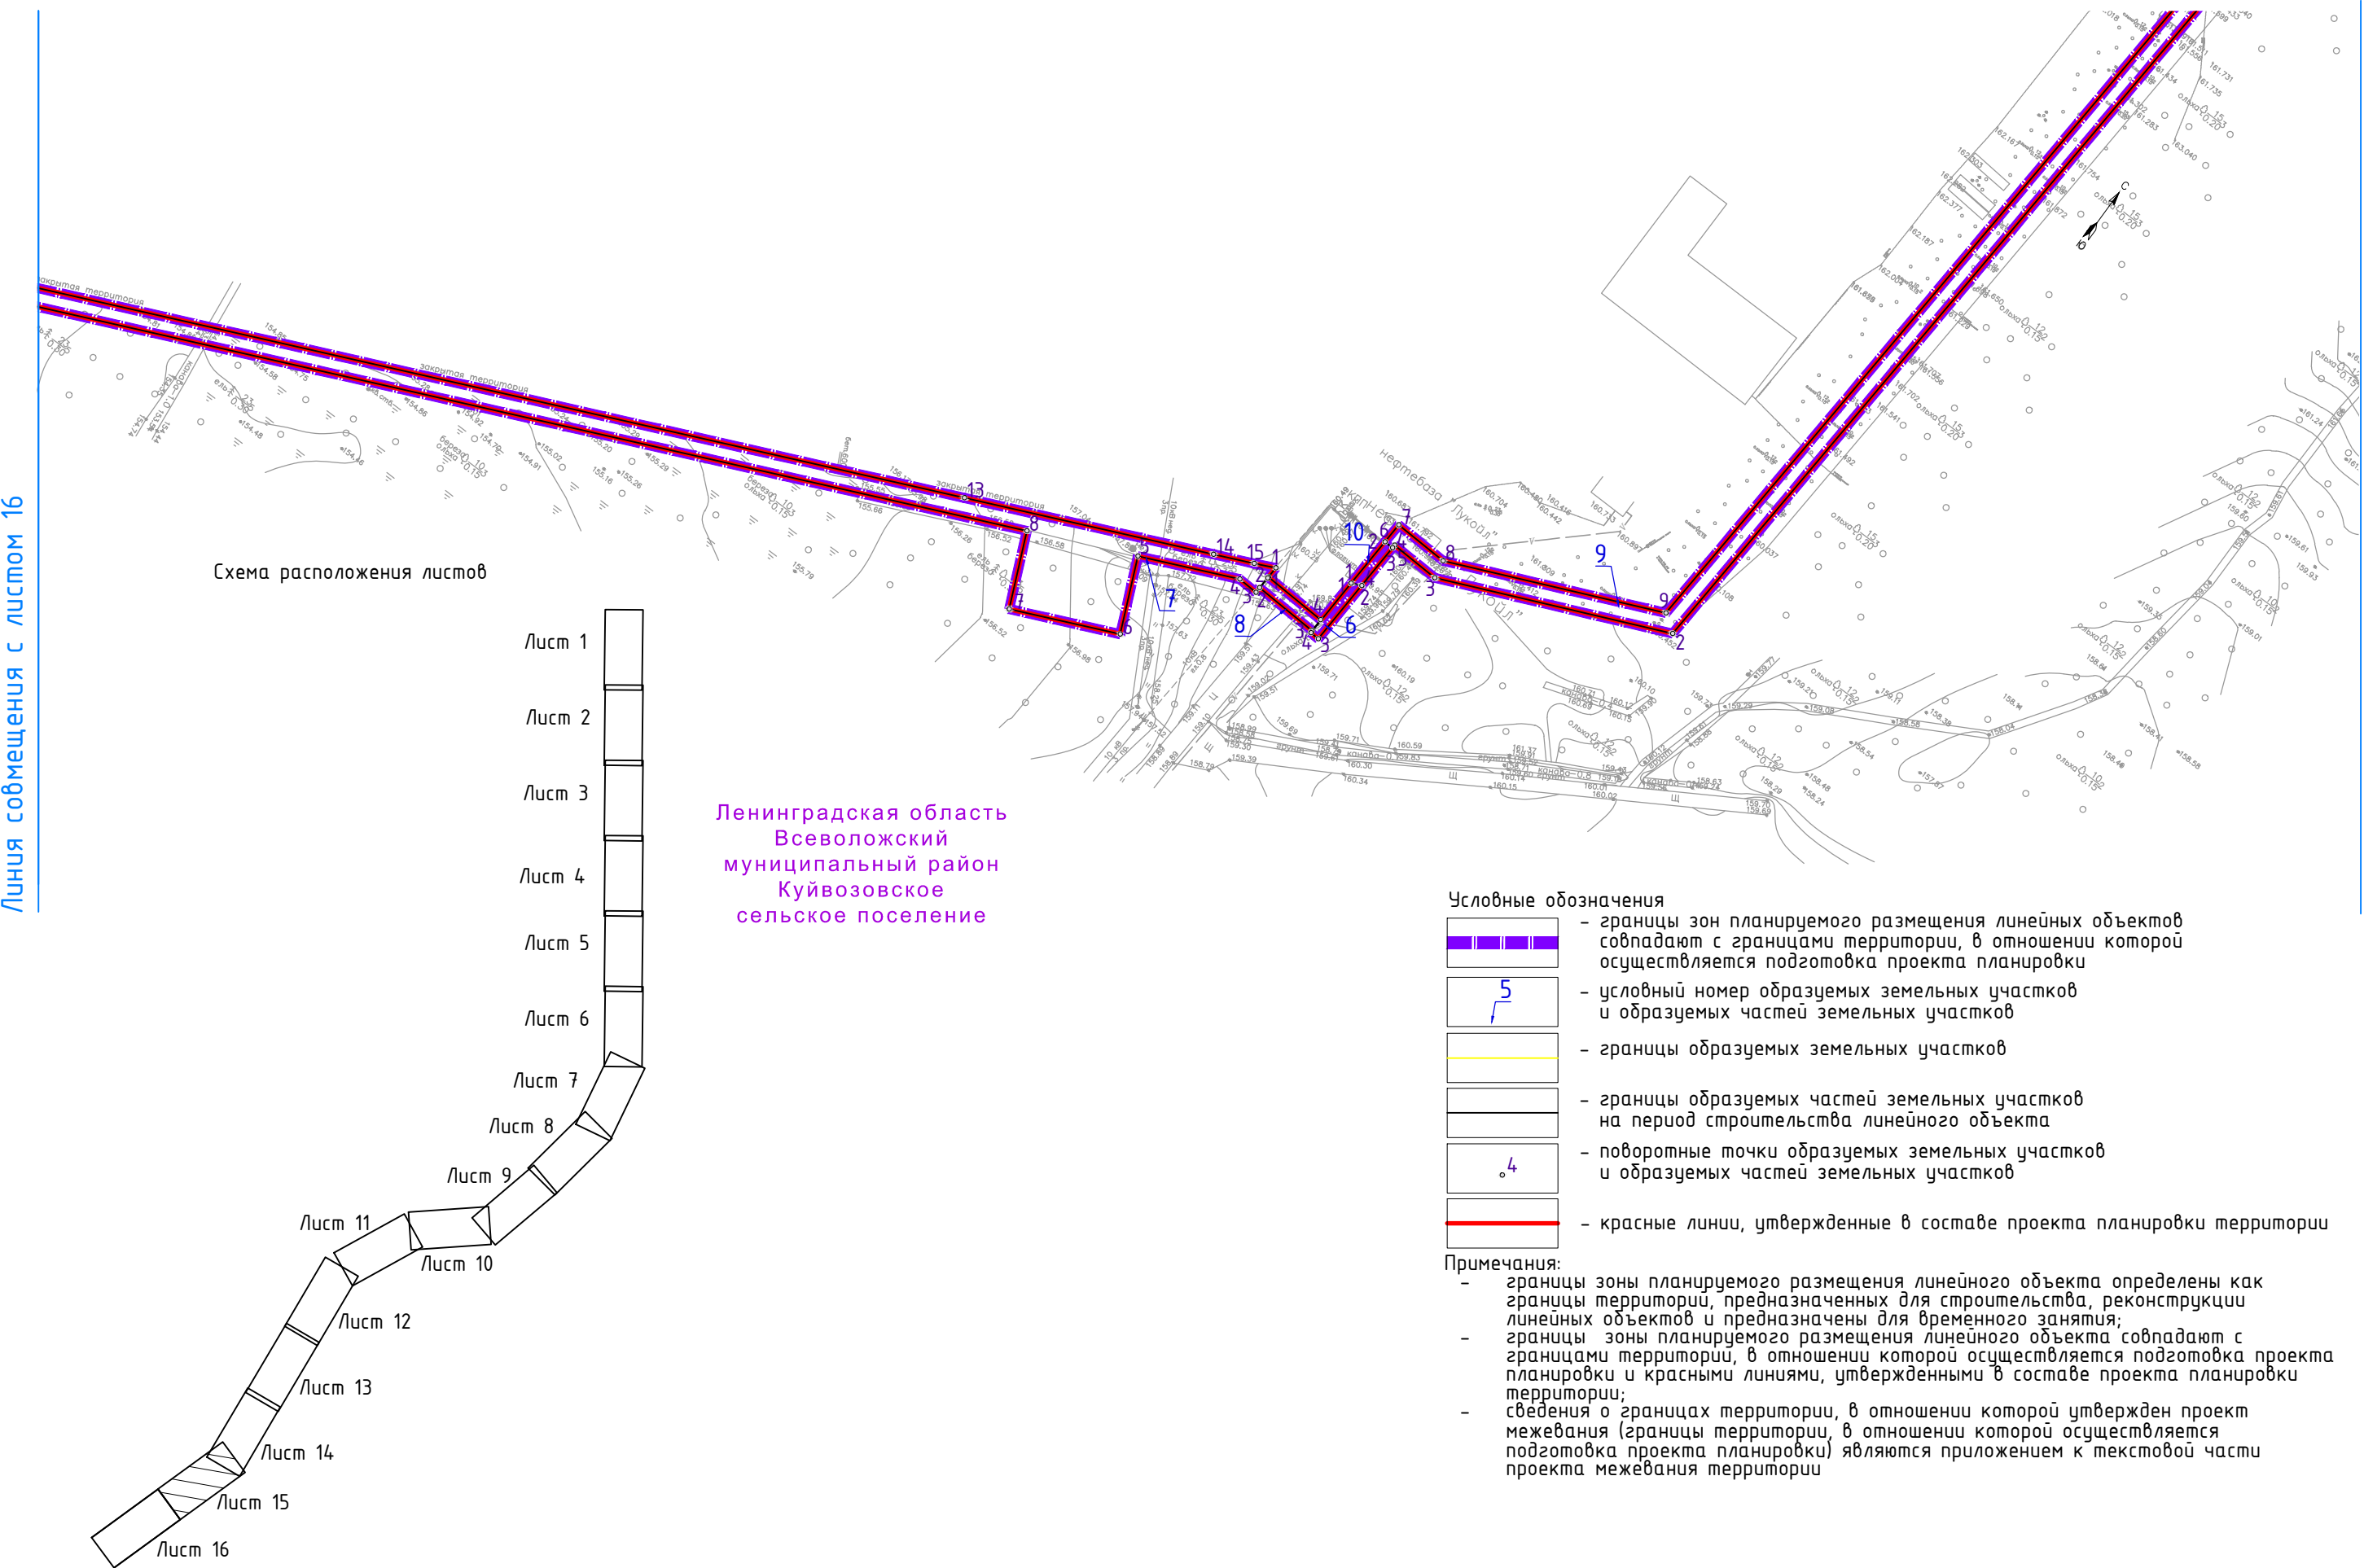


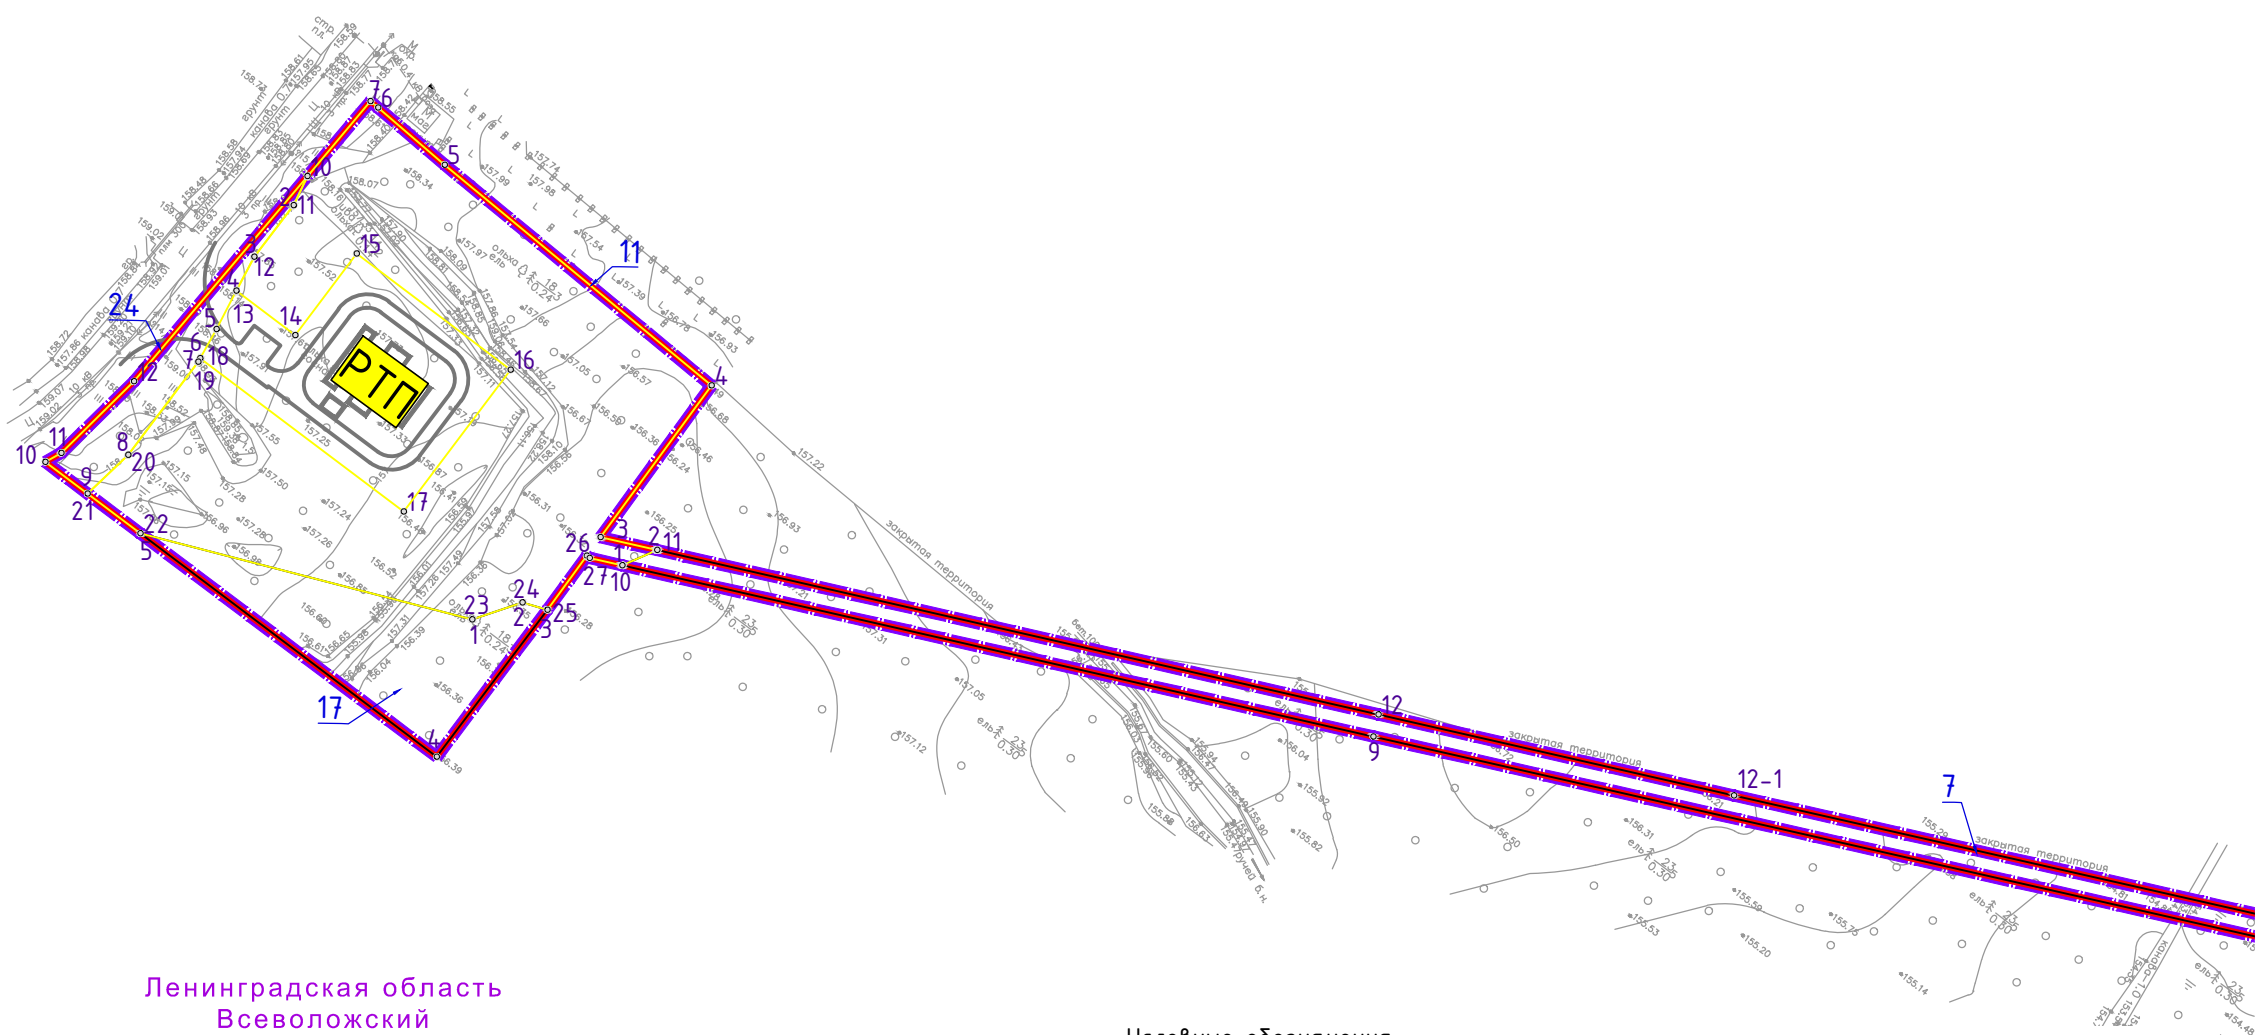


Схема расположения листов

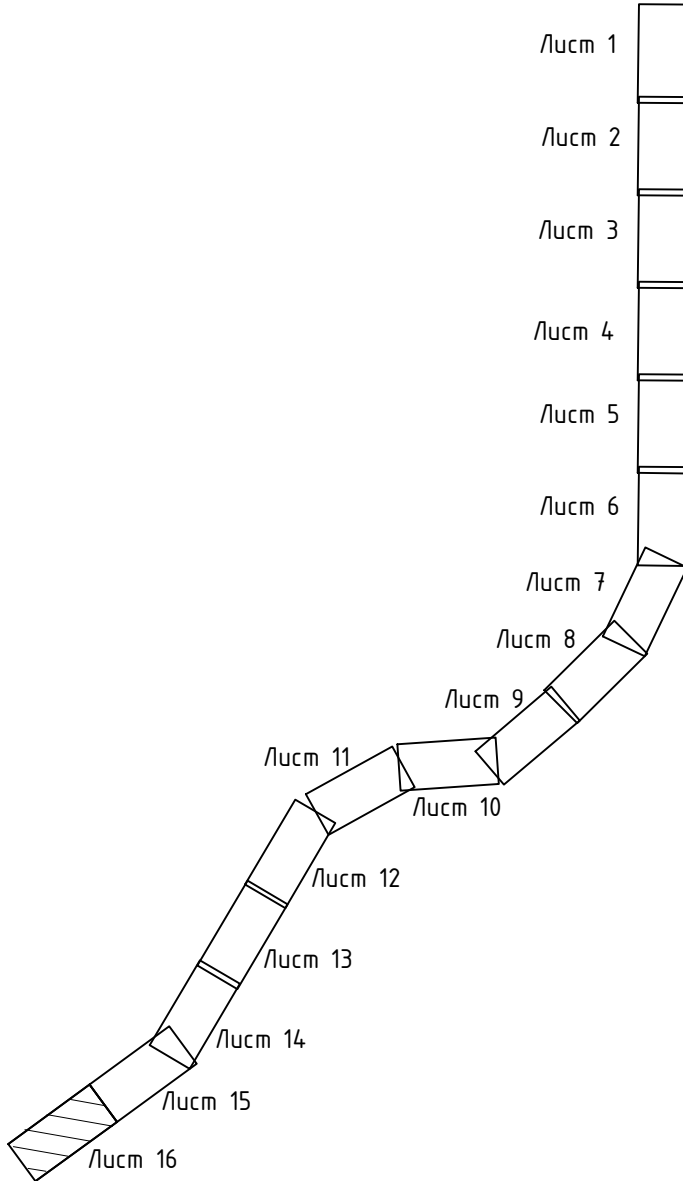

Ленинградская область
Всеволожский
муниципальный район
Куйвозовское
сельское поселение

- Условные обозначения
- границы зон планируемого размещения линейных объектов, совпадающих с границами территории, в отношении которой осуществляется подготовка проекта планировки
 - условный номер образуемых земельных участков и образуемых частей земельных участков
 - границы образуемых земельных участков
 - границы образуемых частей земельных участков на период строительства линейного объекта
 - поворотные точки образуемых земельных участков и образуемых частей земельных участков
 - красные линии, утвержденные в составе проекта планировки территории

- Примечания:
- границы зоны планируемого размещения линейного объекта определены как границы территории, предназначенных для строительства, реконструкции линейных объектов и предназначены для временного занятия;
 - границы зоны планируемого размещения линейного объекта совпадают с границами территории, в отношении которой осуществляется подготовка проекта планировки и красными линиями, утвержденными в составе проекта планировки территории;
 - сведения о границах территории, в отношении которой утвержден проект межевания (границы территории, в отношении которой осуществляется подготовка проекта планировки) являются приложением к текстовой части проекта межевания территории

Линия сообщения с листом 15