


**Генеральный план  
муниципального образования  
Аннинское городское поселение  
Ломоносовского муниципального района  
Ленинградской области**

**Карта планируемого размещения  
объектов местного значения поселения  
в сфере водоотведения**

**Условные обозначения**

**Границы:**

	городского поселения
	населенных пунктов
	канализация самотечная
	канализация напорная
	канализация дождевая самотечная закрытая
	канализация дождевая напорная
	очистные сооружения (КОС)
	очистные сооружения дождевой канализации
	канализационная насосная станция (КНС)
	насосная станция дождевой канализации (НСДК)

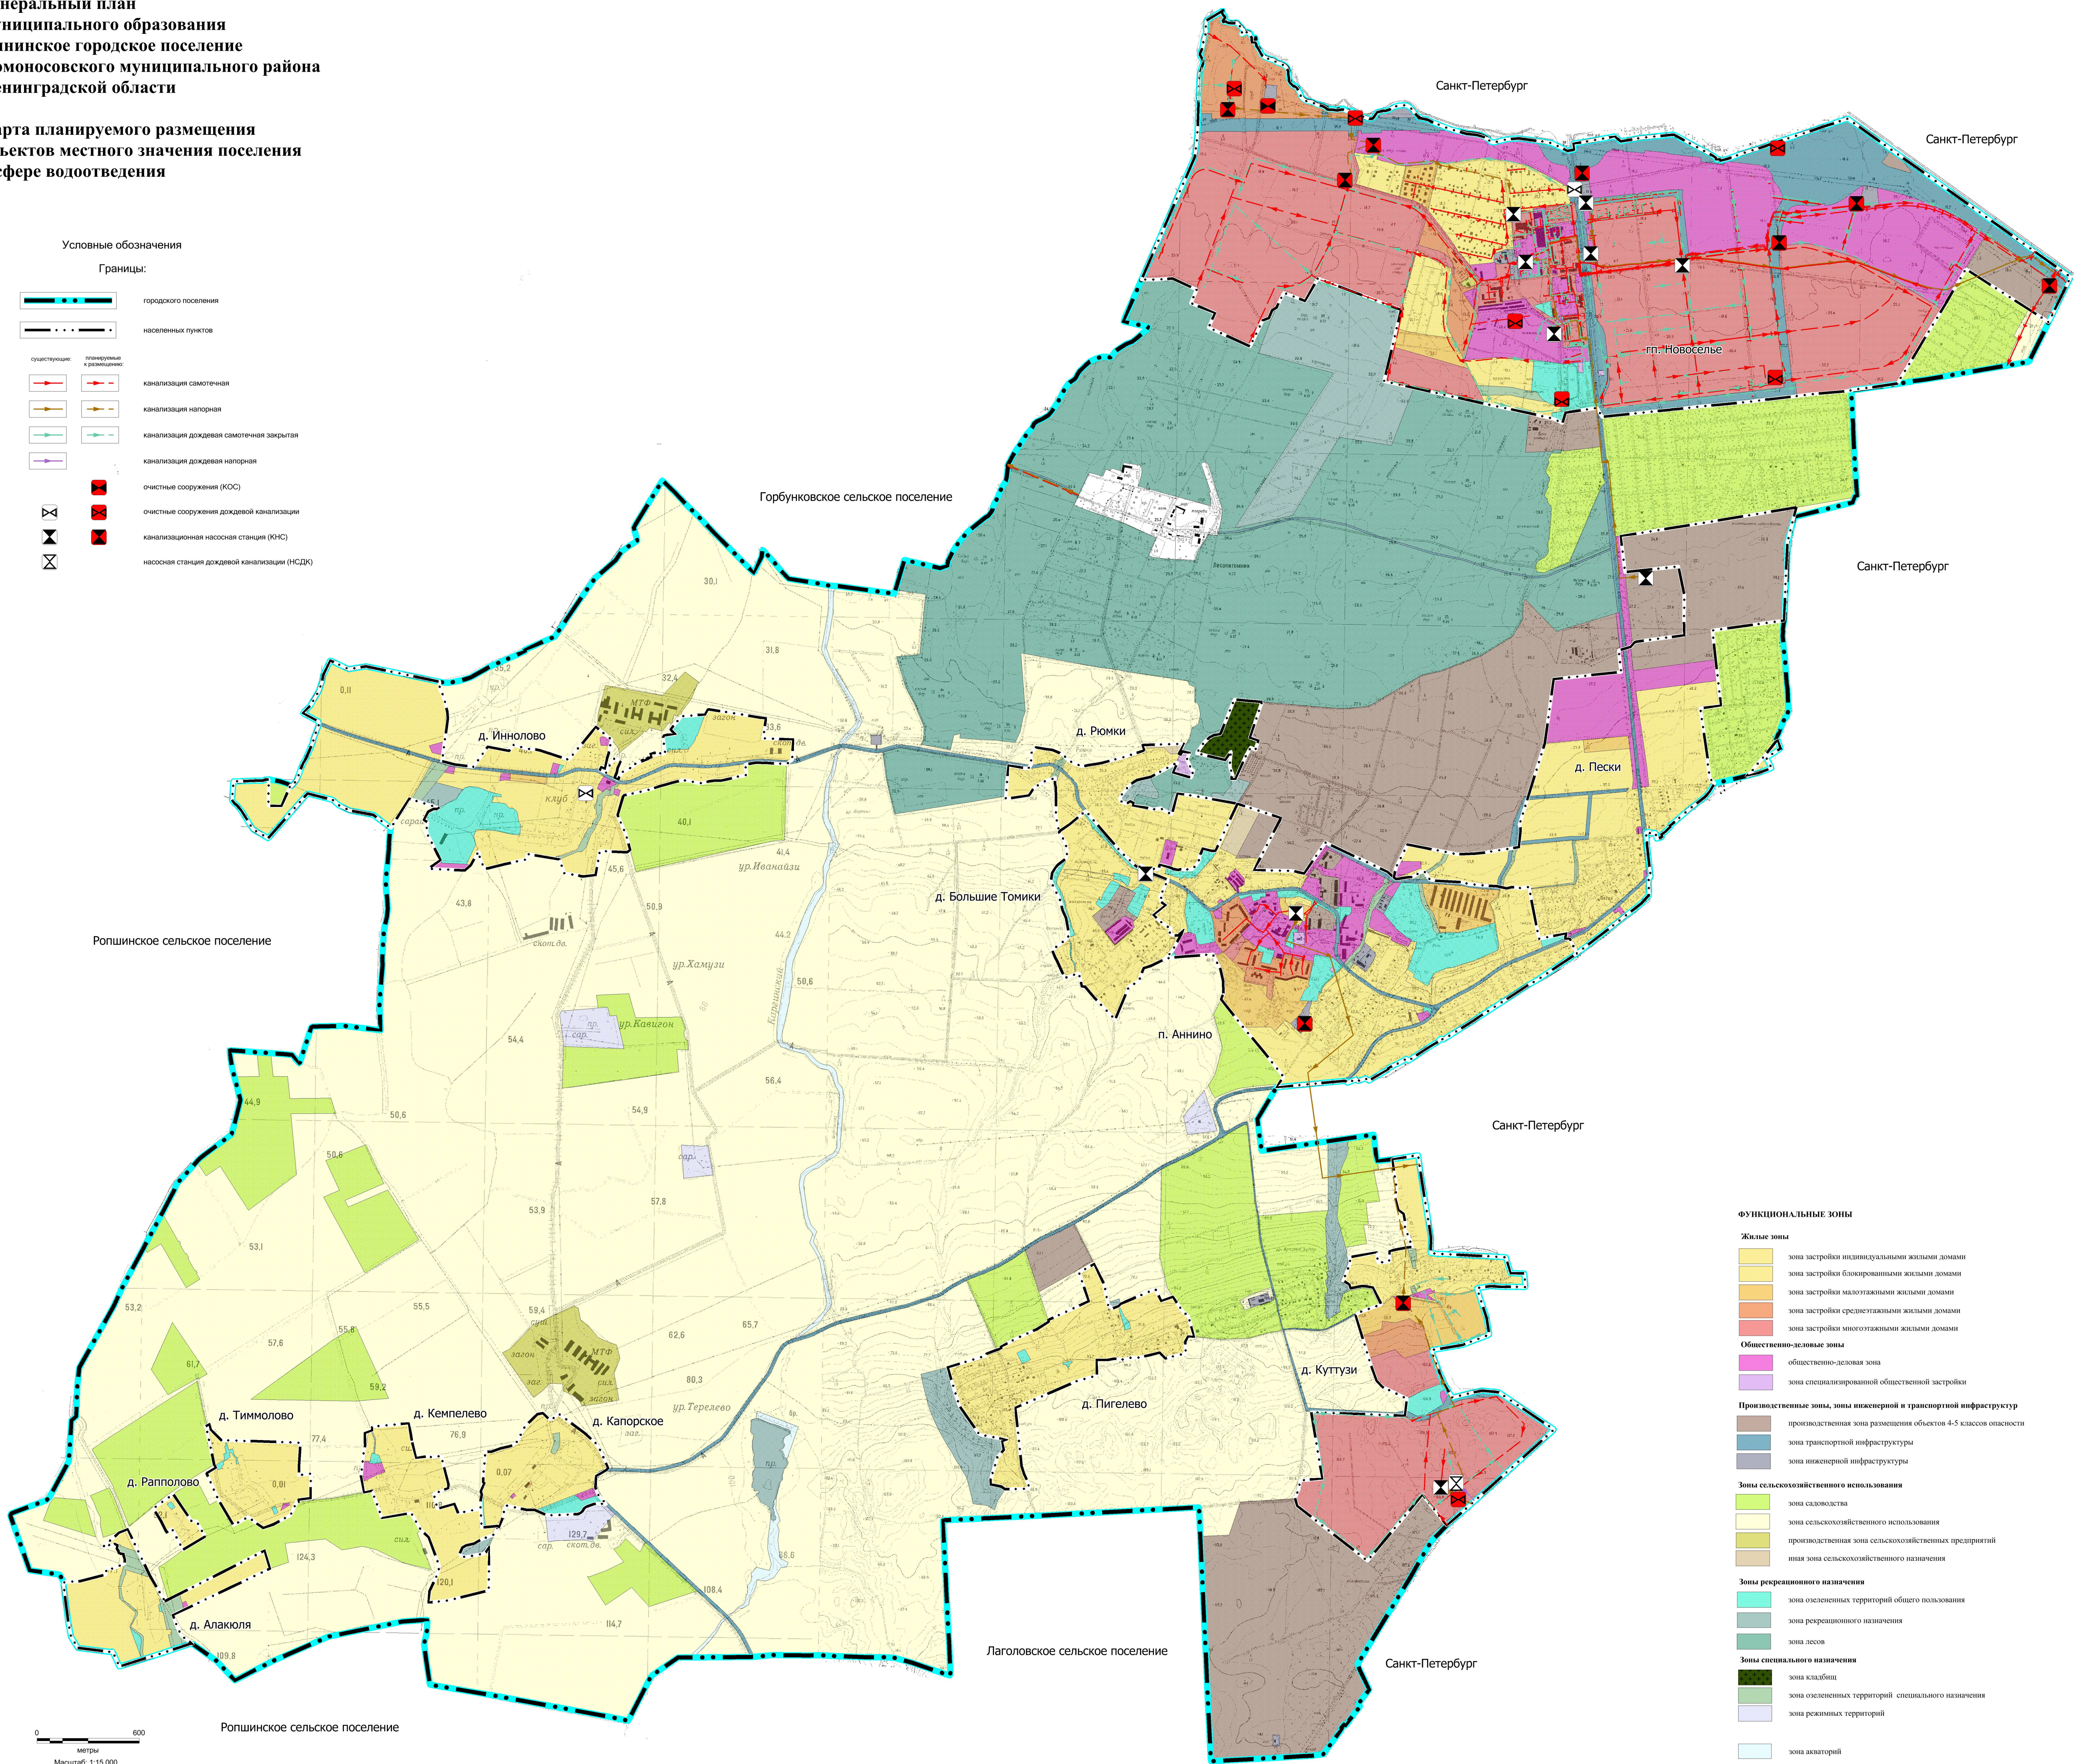

**ФУНКЦИОНАЛЬНЫЕ ЗОНЫ**

<b>Жилые зоны</b>	
	зона застройки индивидуальными жилыми домами
	зона застройки блокрированными жилыми домами
	зона застройки малоэтажными жилыми домами
	зона застройки среднеэтажными жилыми домами
	зона застройки многоэтажными жилыми домами
<b>Общественно-деловые зоны</b>	
	общественно-деловая зона
	зона специализированной общественной застройки
<b>Производственные зоны, зоны инженерной и транспортной инфраструктур</b>	
	производственная зона размещения объектов 4-5 классов опасности
	зона транспортной инфраструктуры
	зона инженерной инфраструктуры
<b>Зоны сельскохозяйственного использования</b>	
	зона садоводства
	зона сельскохозяйственного использования
	производственная зона сельскохозяйственных предприятий
	иная зона сельскохозяйственного назначения
<b>Зоны рекреационного назначения</b>	
	зона озелененных территорий общего пользования
	зона рекреационного назначения
	зона лесов
<b>Зоны специального назначения</b>	
	зона кладбищ
	зона озелененных территорий специального назначения
	зона режимных территорий
	зона акваторий

0 600  
метры  
Масштаб: 1:15 000