


Генеральный план
муниципального образования
Аннинское городское поселение
Ломоносовского муниципального района
Ленинградской области

Карта границ населенных пунктов,
входящих в состав поселения

Условные обозначения

- Границы:
- городского поселения
 - - - - - населенных пунктов

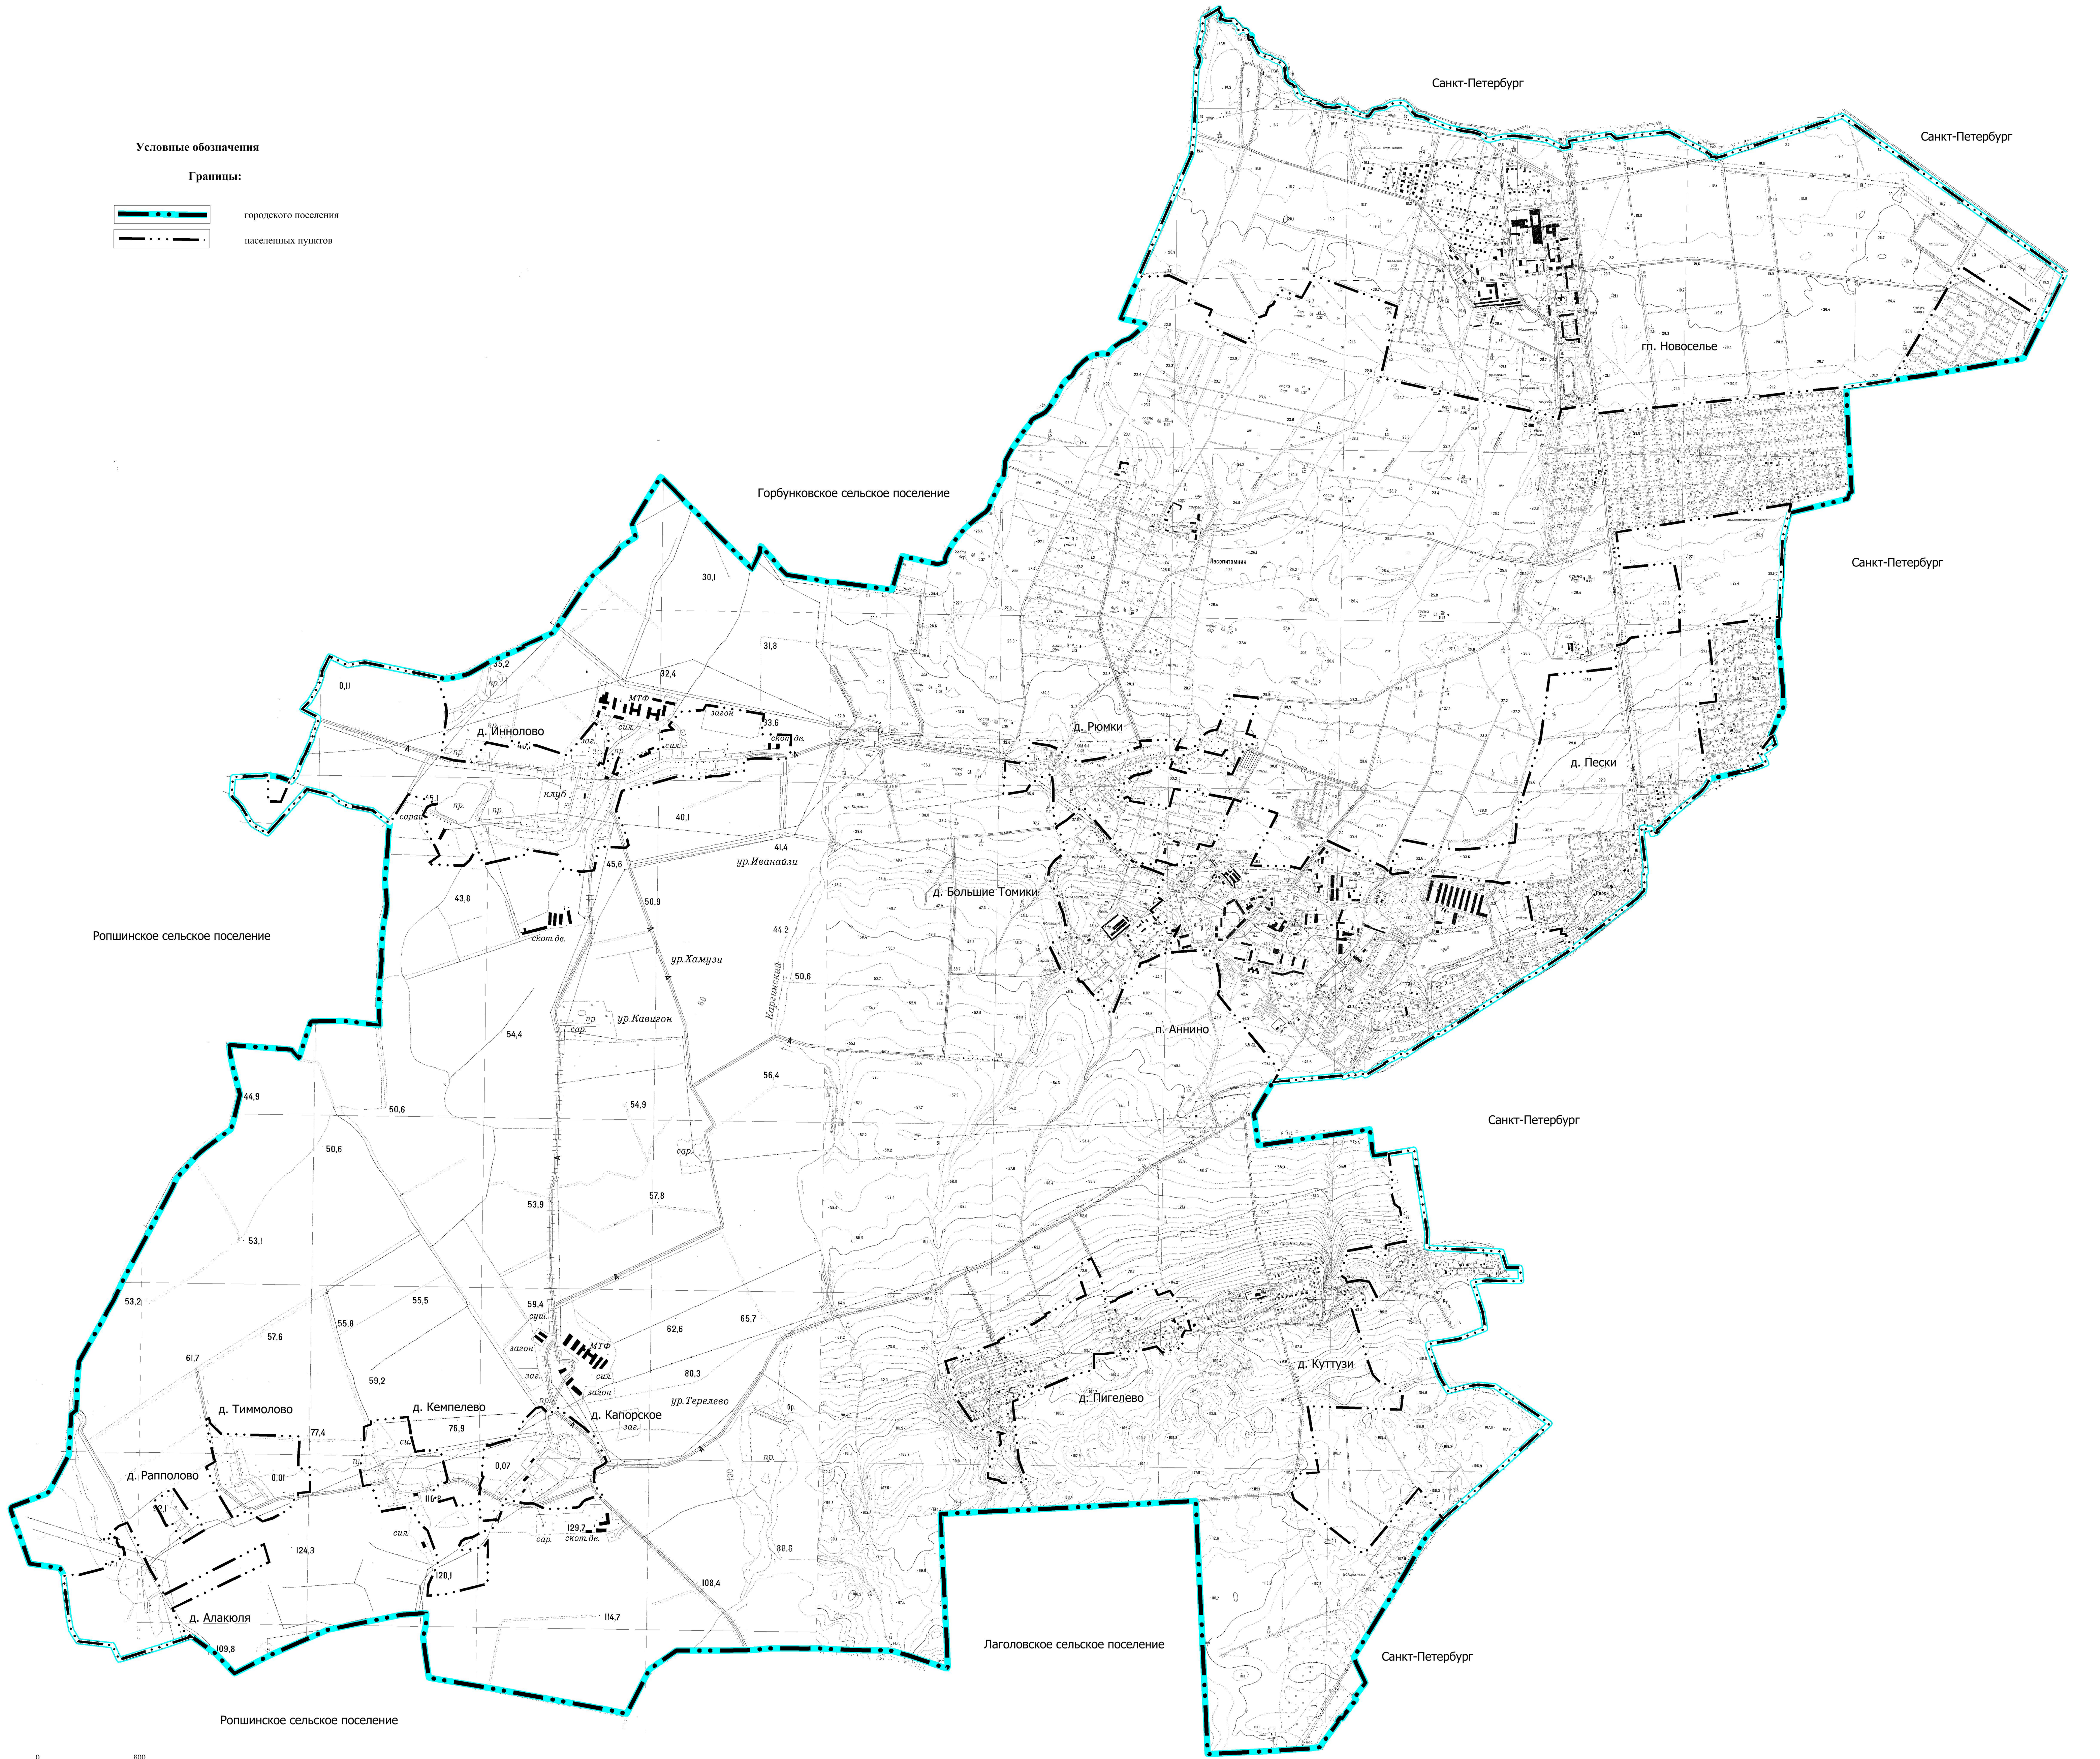

0 600
метры
Масштаб: 1:15 000