

Генеральный план муниципального образования Бегуницкое сельское поселение поселение Волосовского муниципального района Ленинградской области применительно к части территории сельского поселения

Карта планируемого размещения объектов местного значения поселения (инженерная и транспортная инфраструктура)




Копорское сельское поселение
Ломоносовского муниципального района

Лопухинское сельское поселение
Ломоносовского муниципального района

Кингисеппский
муниципальный район

Бегуницкое сельское поселение

Клопицкое сельское поселение

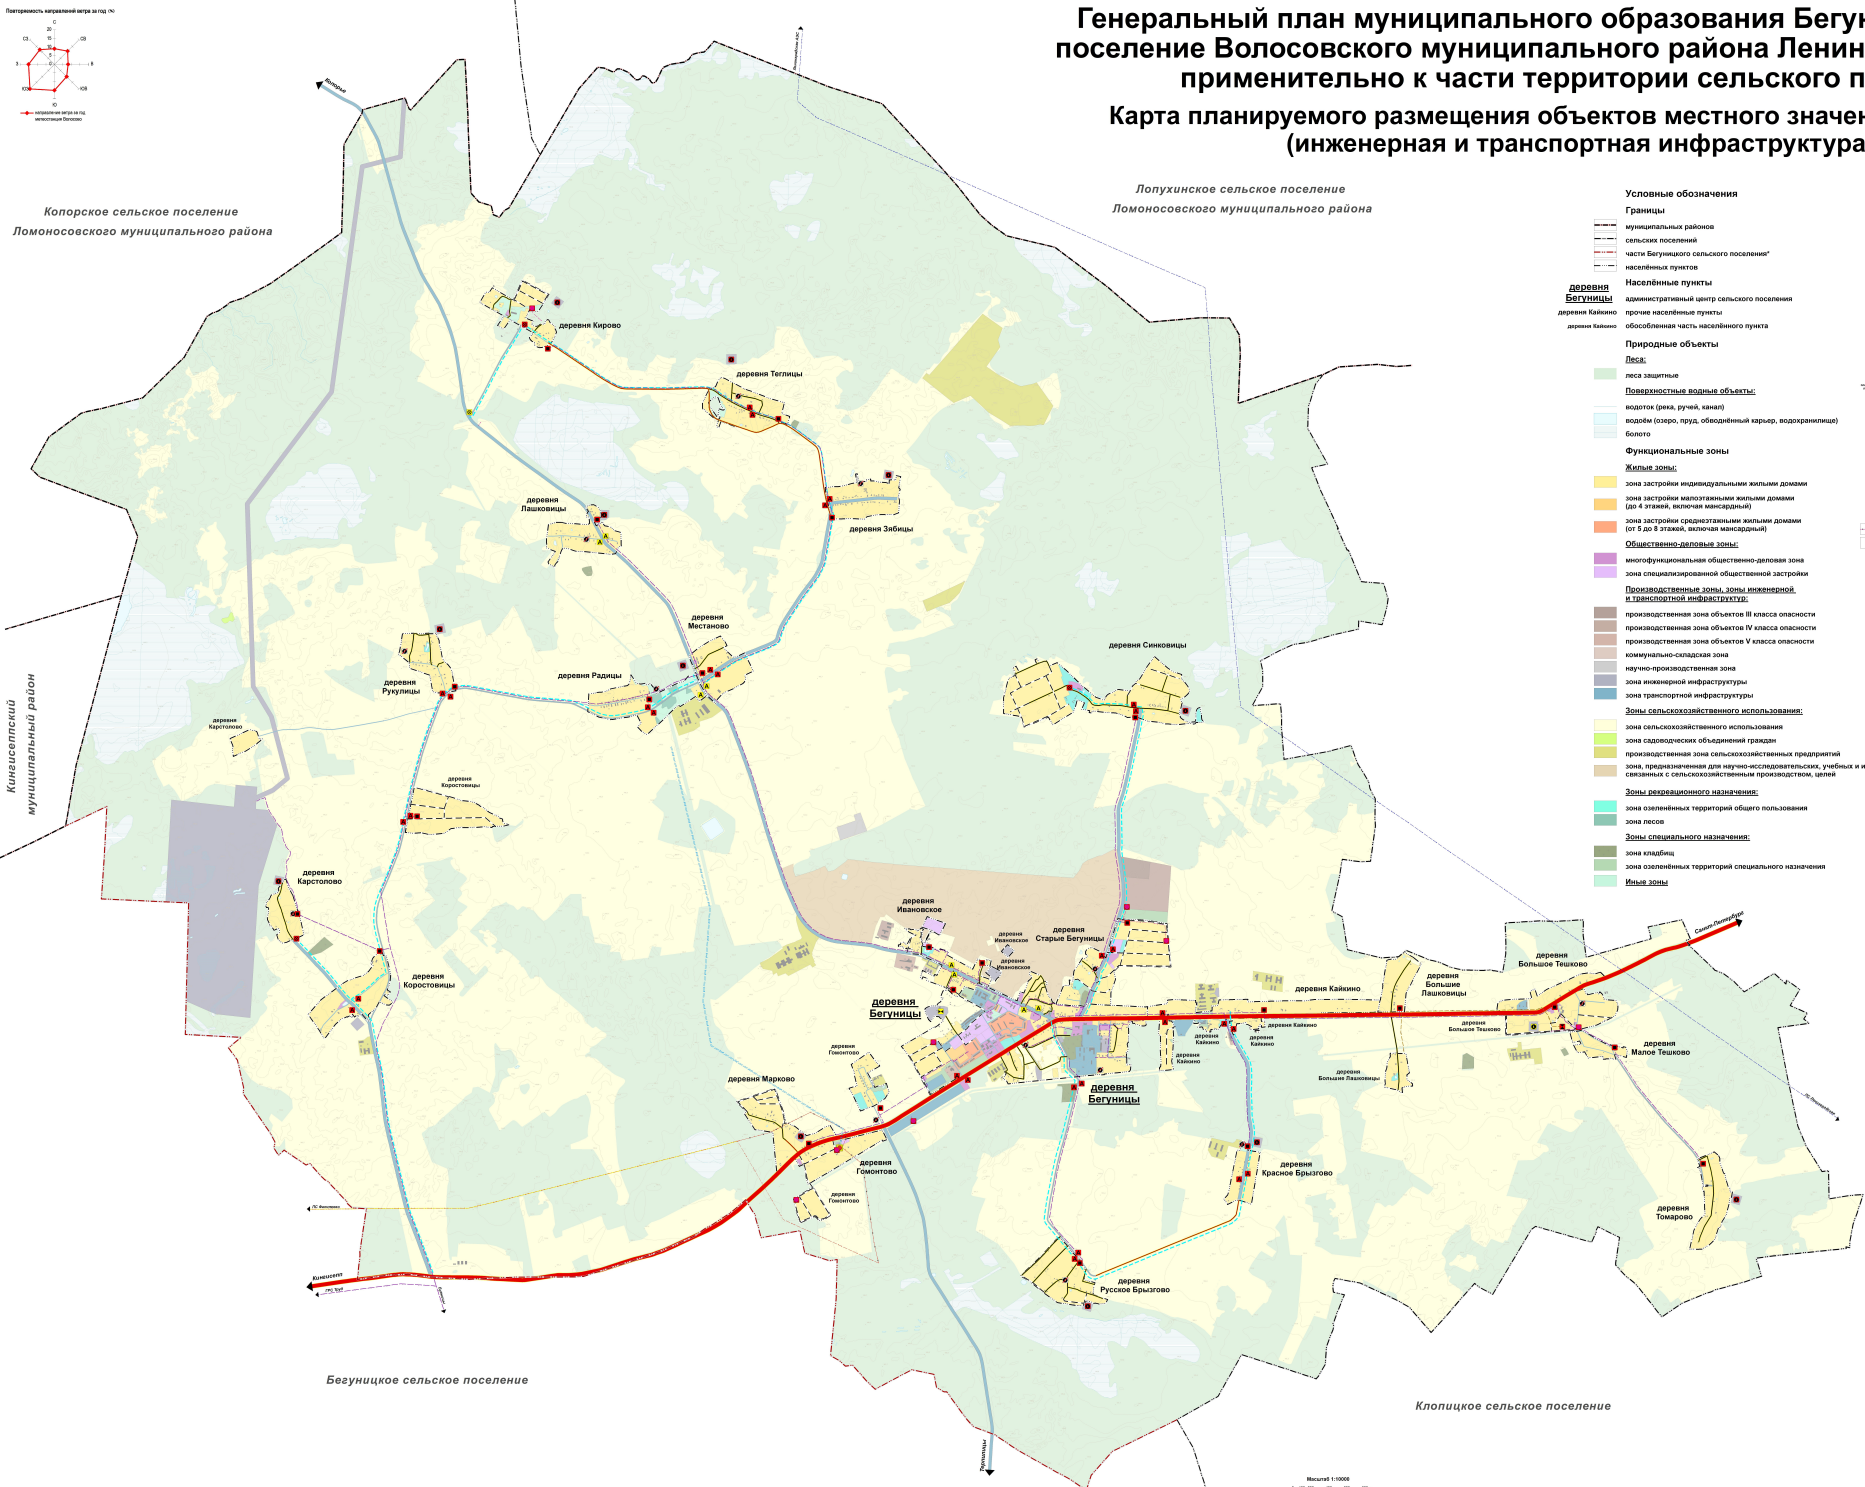

- Условные обозначения**
- Границы:**
 - границ муниципальных районов
 - границ сельских поселений
 - части Бегуницкого сельского поселения*
 - населённых пунктов
- Населённые пункты:**
 - административный центр сельского поселения
 - прочие населённые пункты
 - обособленная часть населённого пункта
- Природные объекты:**
Леса:
 - леса защитные
Поверхностные водные объекты:
 - водоток (река, ручей, канал)
 - водоём (озеро, пруд, обводнённый карьер, водохранилище)
 - болото
- Функциональные зоны:**
Жилые зоны:
 - зона застройки индивидуальными жилыми домами
 - зона застройки малоэтажными жилыми домами (до 4 этажей, включая мансарды)
 - зона застройки среднеэтажными жилыми домами (от 5 до 8 этажей, включая мансарды)
Общественно-деловые зоны:
 - многофункциональная общественно-деловая зона
 - зона специализированной общественной застройки
- Производственные зоны, зоны инженерной и транспортной инфраструктуры:**
 - производственная зона объектов III класса опасности
 - производственная зона объектов IV класса опасности
 - производственная зона объектов V класса опасности
 - коммунально-складская зона
 - научно-производственная зона
 - зона инженерной инфраструктуры
 - зона транспортной инфраструктуры
- Зоны сельскохозяйственного использования:**
 - зона сельскохозяйственного использования
 - зона садоводческих объединений граждан
 - производственная зона сельскохозяйственных предприятий
 - зона, предназначенная для научно-исследовательских, учебных и иных, связанных с сельскохозяйственным производством, целей
- Зоны рекреационного назначения:**
 - зона озеленённых территорий общего пользования
 - зона лесов
Зоны специального назначения:
 - зона клубная
 - зона озеленённых территорий специального назначения
Иные зоны:
- Объекты транспортной инфраструктуры****
Федерального значения:
 - автомобильные дороги федерального значения
Муниципального значения (муниципального района):
 - автомобильные дороги местного значения
 - автобусная линия
 - остановочный пункт
 - конечные остановочные пункты и (или) разворотные кольца общественного транспорта
Местного значения (поселения):
 - улицы и дороги местного значения
Объекты трубопроводного транспорта и инженерной инфраструктуры:
Федерального значения:
 - линия электропередачи 750 кВ
Регионального значения:
 - электрическая подстанция 35 кВ
 - линия электропередачи 110 кВ
Местного значения (поселения):
 - пункт редуцирования газа
 - распределительный газопровод среднего давления
 - электрическая подстанция 10 кВ
 - линия электропередачи 10 кВ
 - вывозбор
 - очистные сооружения (КОС)
 - канализационная насосная станция
 - канализация напорная

Масштаб 1:1000

Примечания:
 * Границы части территории Бегуницкого сельского поселения, применительно к которой высказано предложение о выделении в отдельный населенный пункт, совпадают с границами Бегуницкого сельского поселения.
 ** До преобразования муниципальных образований, производимого областными законами от 7 мая 2019 года № 10-02/2019-001/002/003/2289/2290