


Генеральный план муниципального образования Потанинское сельское поселение Волховского муниципального района Ленинградской области (новая редакция)

Карта границ населенных пунктов, входящих в состав поселения

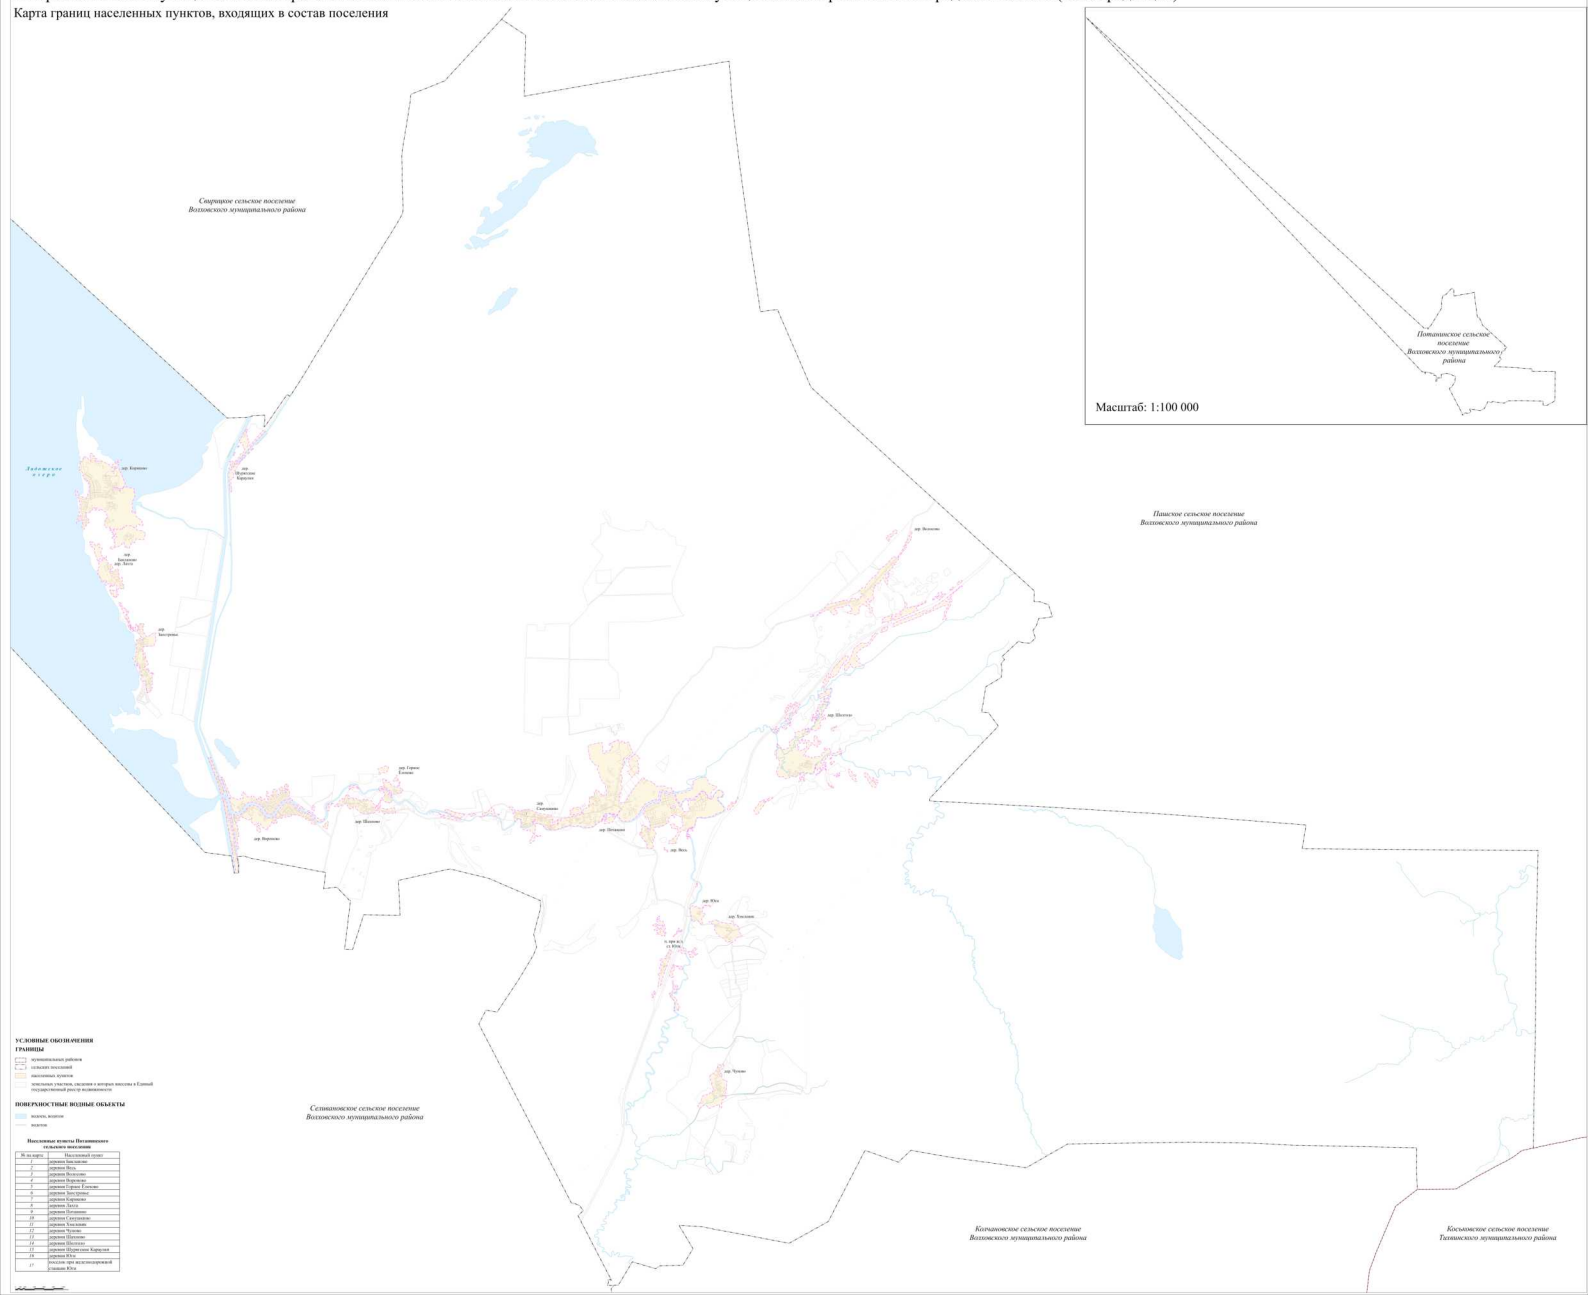

Масштаб: 1:100 000

**УСЛОВНЫЕ ОБОЗНАЧЕНИЯ**  
**ГРАНИЦЫ**

**ПРЕГРАДНЫЕ ВОЗДЕШНЫЕ ОБЛАСТИ**

Населенные пункты Потанинского сельского поселения	
Жилая зона	Населенный пункт
1	пос. Волхов
2	пос. Волхов
