


Схема расположения листов:

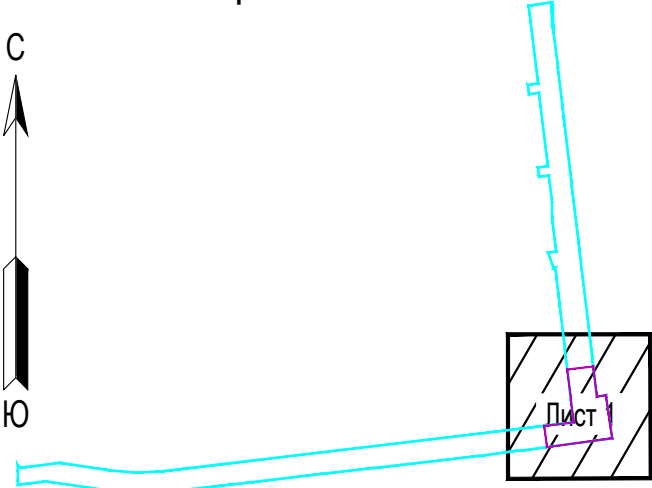

Условные обозначения:

- Границы зоны планируемого размещения линейного объекта
- Границы территории, в отношении которой осуществляется подготовка документации по планировке территории
- Границы зоны планируемого размещения объекта капитального строительства
- Границы населенных пунктов
- Конструктивные и планировочные решения, планируемые в отношении линейного объекта и (или) объектов капитального строительства, проектируемых в составе линейного объекта
  - Проектируемый асфальтобетонный проезд
  - Проектируемый тротуар с покрытием из тротуарной плитки
  - Проектируемая асфальтобетонная велосипедная дорожка
  - Проектируемый газон
  - Бортовой камень БР 100.30.18
  - Пешеходное ограждение по типу "Крест"
  - Проектируемый дренаж
  - Узел понижения бортового камня
  - Проектируемая автобусная остановка
  - Пешеходный переход
  - Остановочные пункты наземного общественного пассажирского транспорта
- Границы территорий, подверженных риску возникновения чрезвычайной ситуации природного и техногенного характера
  - Зона поражения при разрыве трубопровода
  - Граница зоны полных разрушений (безвозвратных потерь) - 53 м
  - Граница зоны сильных разрушений (безвозвратных потерь) - 64 м
  - Граница зоны средних повреждений (безвозвратных потерь) - 108 м
  - Граница зоны слабых разрушений (санитарных потерь) - 172 м
  - Автомобильный транспорт, оборудованный цистерной
  - Направления эвакуации

						Внесение изменений в проект планировки территории и проект межевания территории, предусматривающих размещение линейного объекта регионального значения "Автомобильная дорога "Продолжение улицы Пионерстроя с устройством транспортной развязки на пересечении с автомобильной дорогой федерального значения А-118 "Кольцевая автомобильная дорога вокруг города Санкт-Петербург" (по титулу: "Автомобильная дорога "Продолжение улицы Пионерстроя с устройством развязки на пересечении с А-118 "Кольцевая автомобильная дорога вокруг города Санкт-Петербург")"			
Изм.	Кол	Лист	№ док	Подпись	Дата	Материалы по обоснованию проекта планировки территории. Графическая часть	Стадия	Лист	Листов
Разработал		Величина			2026		ППТ	1	1
Проверил		Белякова			2026	Схема границ территорий, подверженных риску возникновения чрезвычайных ситуаций природного и техногенного характера Масштаб 1:1 000			
Контр		Ермолина			2026				