


СХЕМА РАСПОЛОЖЕНИЯ ЛИСТОВ

УСЛОВНЫЕ ОБОЗНАЧЕНИЯ

С
↑

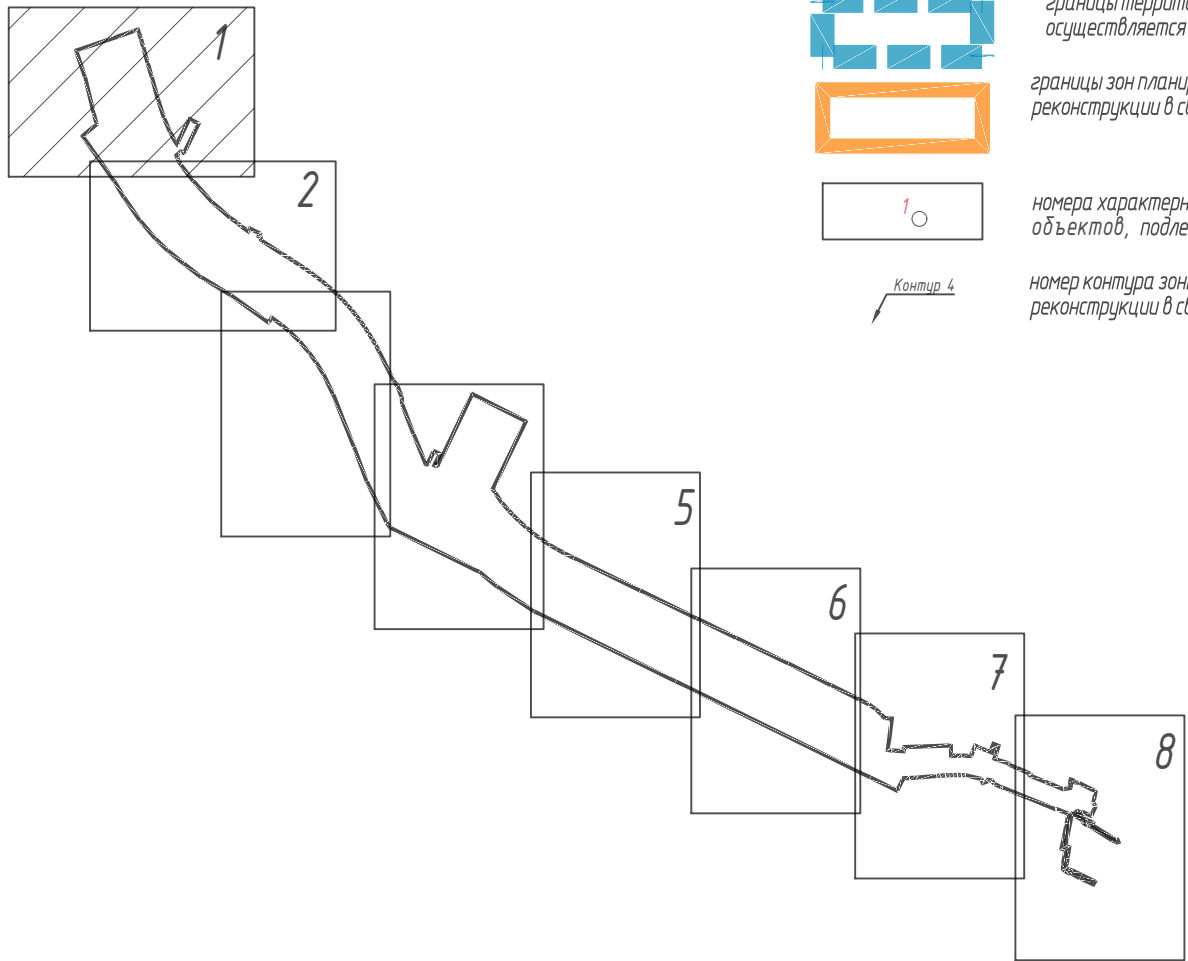

границы территории, в отношении которой
осуществляется подготовка проекта планировки



границы зон планируемого размещения линейных объектов, подлежащих
реконструкции в связи с изменением их местоположения



номера характерных точек границ зон планируемого размещения линейных
объектов, подлежащих реконструкции в связи с изменением их местоположения



номер контура зоны планируемого размещения линейных объектов, подлежащих
реконструкции в связи с изменением их местоположения

Согласовано

Взам. инв. №

Подпись и дата

Инв. № подл.

						14-23-ДПТ-ППТ-04-1.1-03		
						Проект планировки территории и проект межевания территории с целью размещения автомобильной дороги регионального значения «Мурино - Бугры» (по титулу: «Строительство автомобильной дороги общего пользования регионального значения «Мурино-Бугры» во Всеволожском районе Ленинградской области)		
Изм.	Кол.уч.	Лист	№ док.	Подпись	Дата	Проект планировки территории. Основная часть	Стадия	Лист
Разработал		Кобленц		Подпись			ППТ	1
Проверил		Шаповал						Листов
						Чертеж границ зон планируемого размещения линейных объектов, подлежащих реконструкции в связи с изменением их местоположения, М 1:500	© АО «Авто-Дорсервис»	

Копировал:

Формат #####


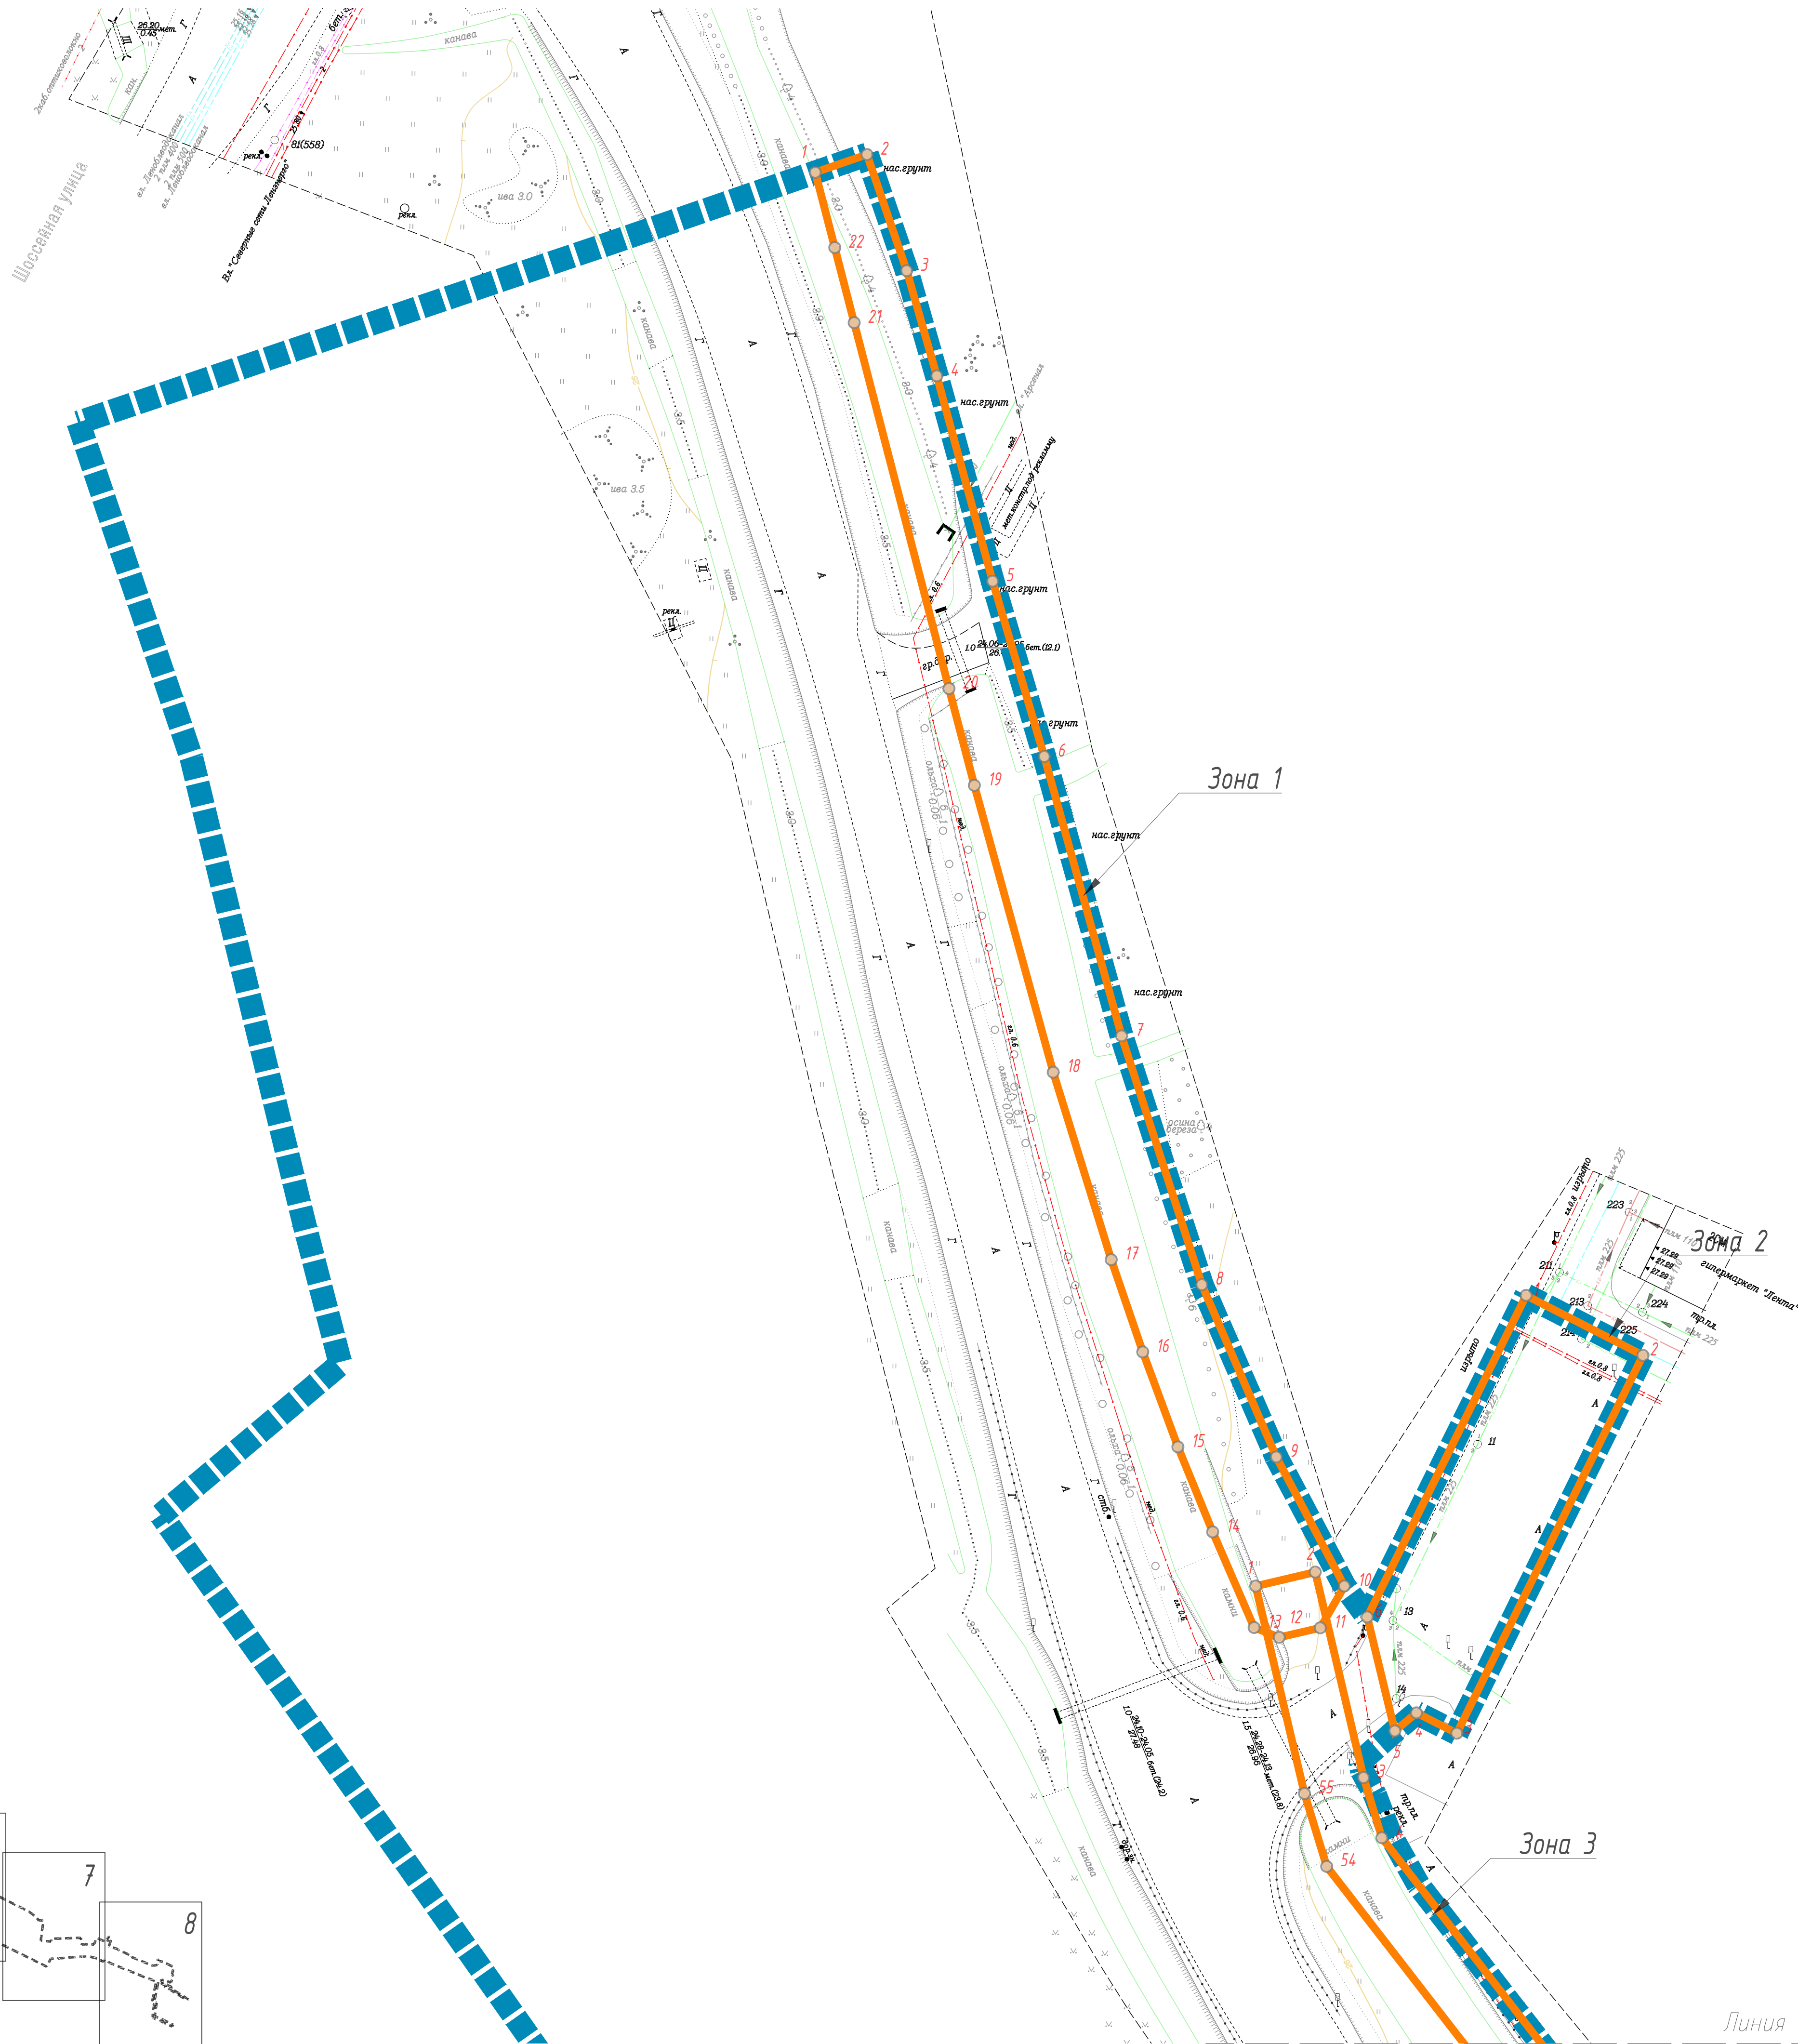


СХЕМА РАСПОЛОЖЕНИЯ ЛИСТОВ

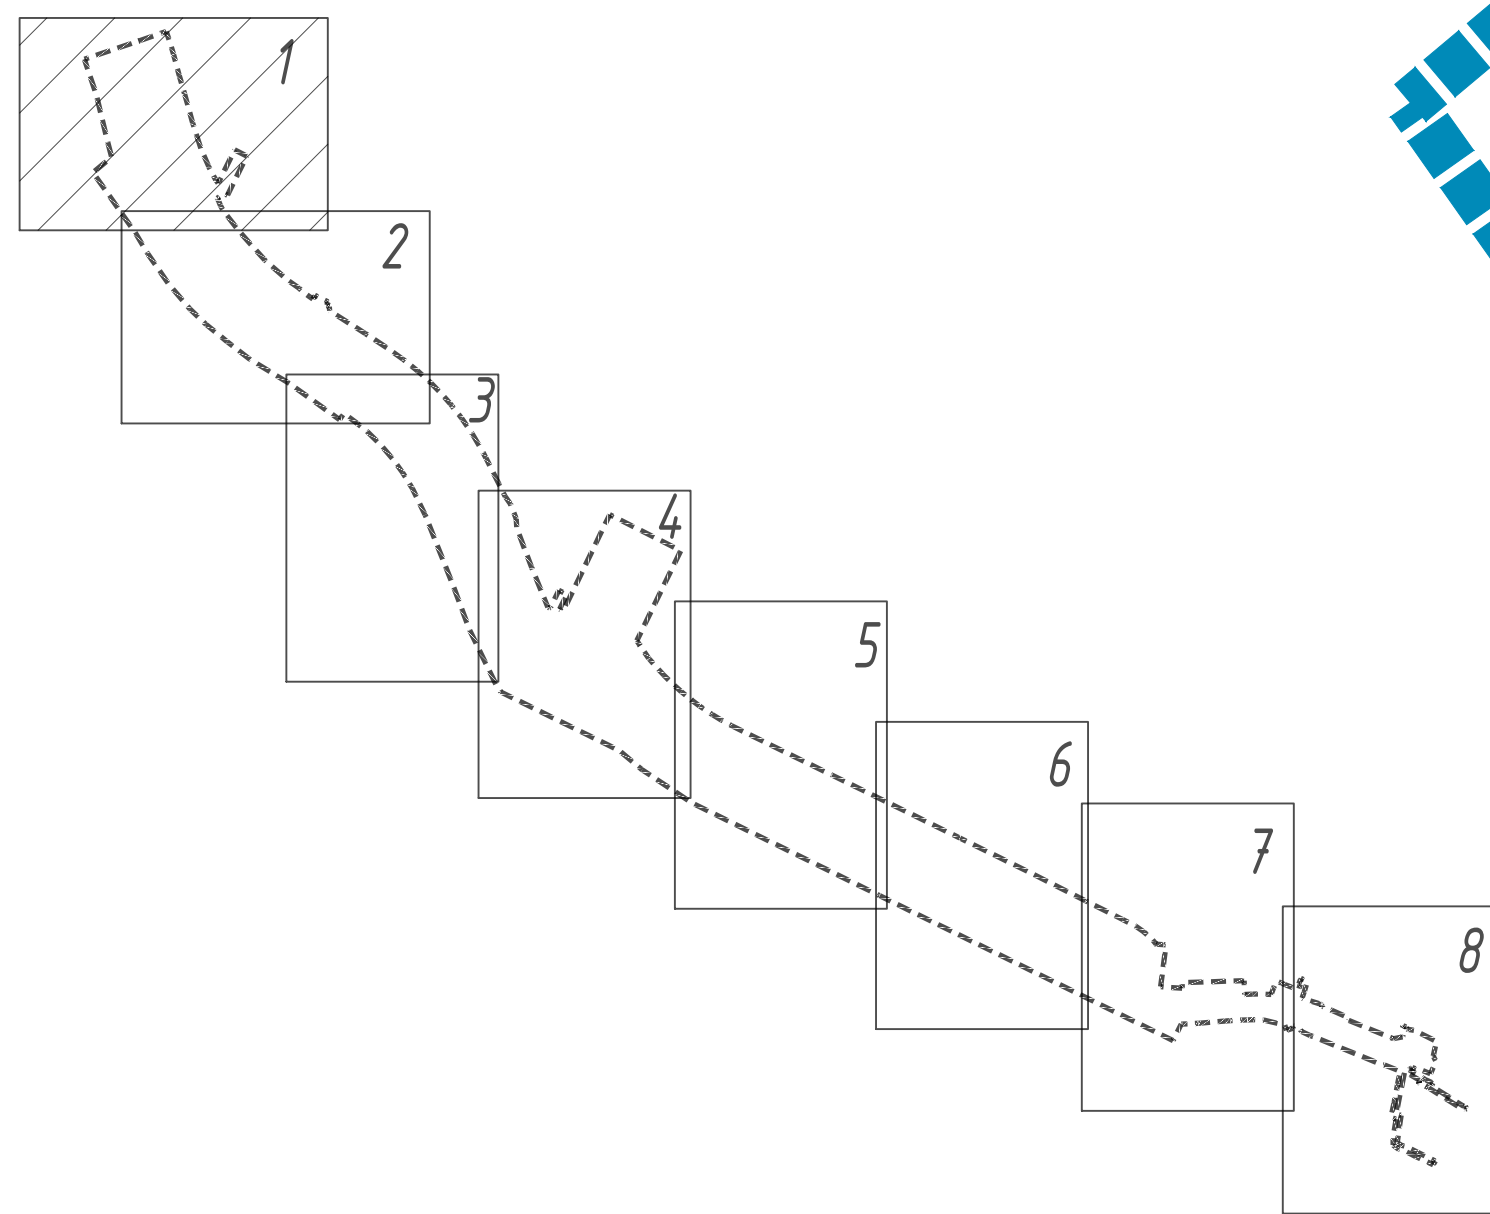

Линия совмещения с листом 2

Изм.	Кол.уч.	Лист	№ док.	Подпись	Дата

14-23-ДПТ -ППТ -04-1.1-03

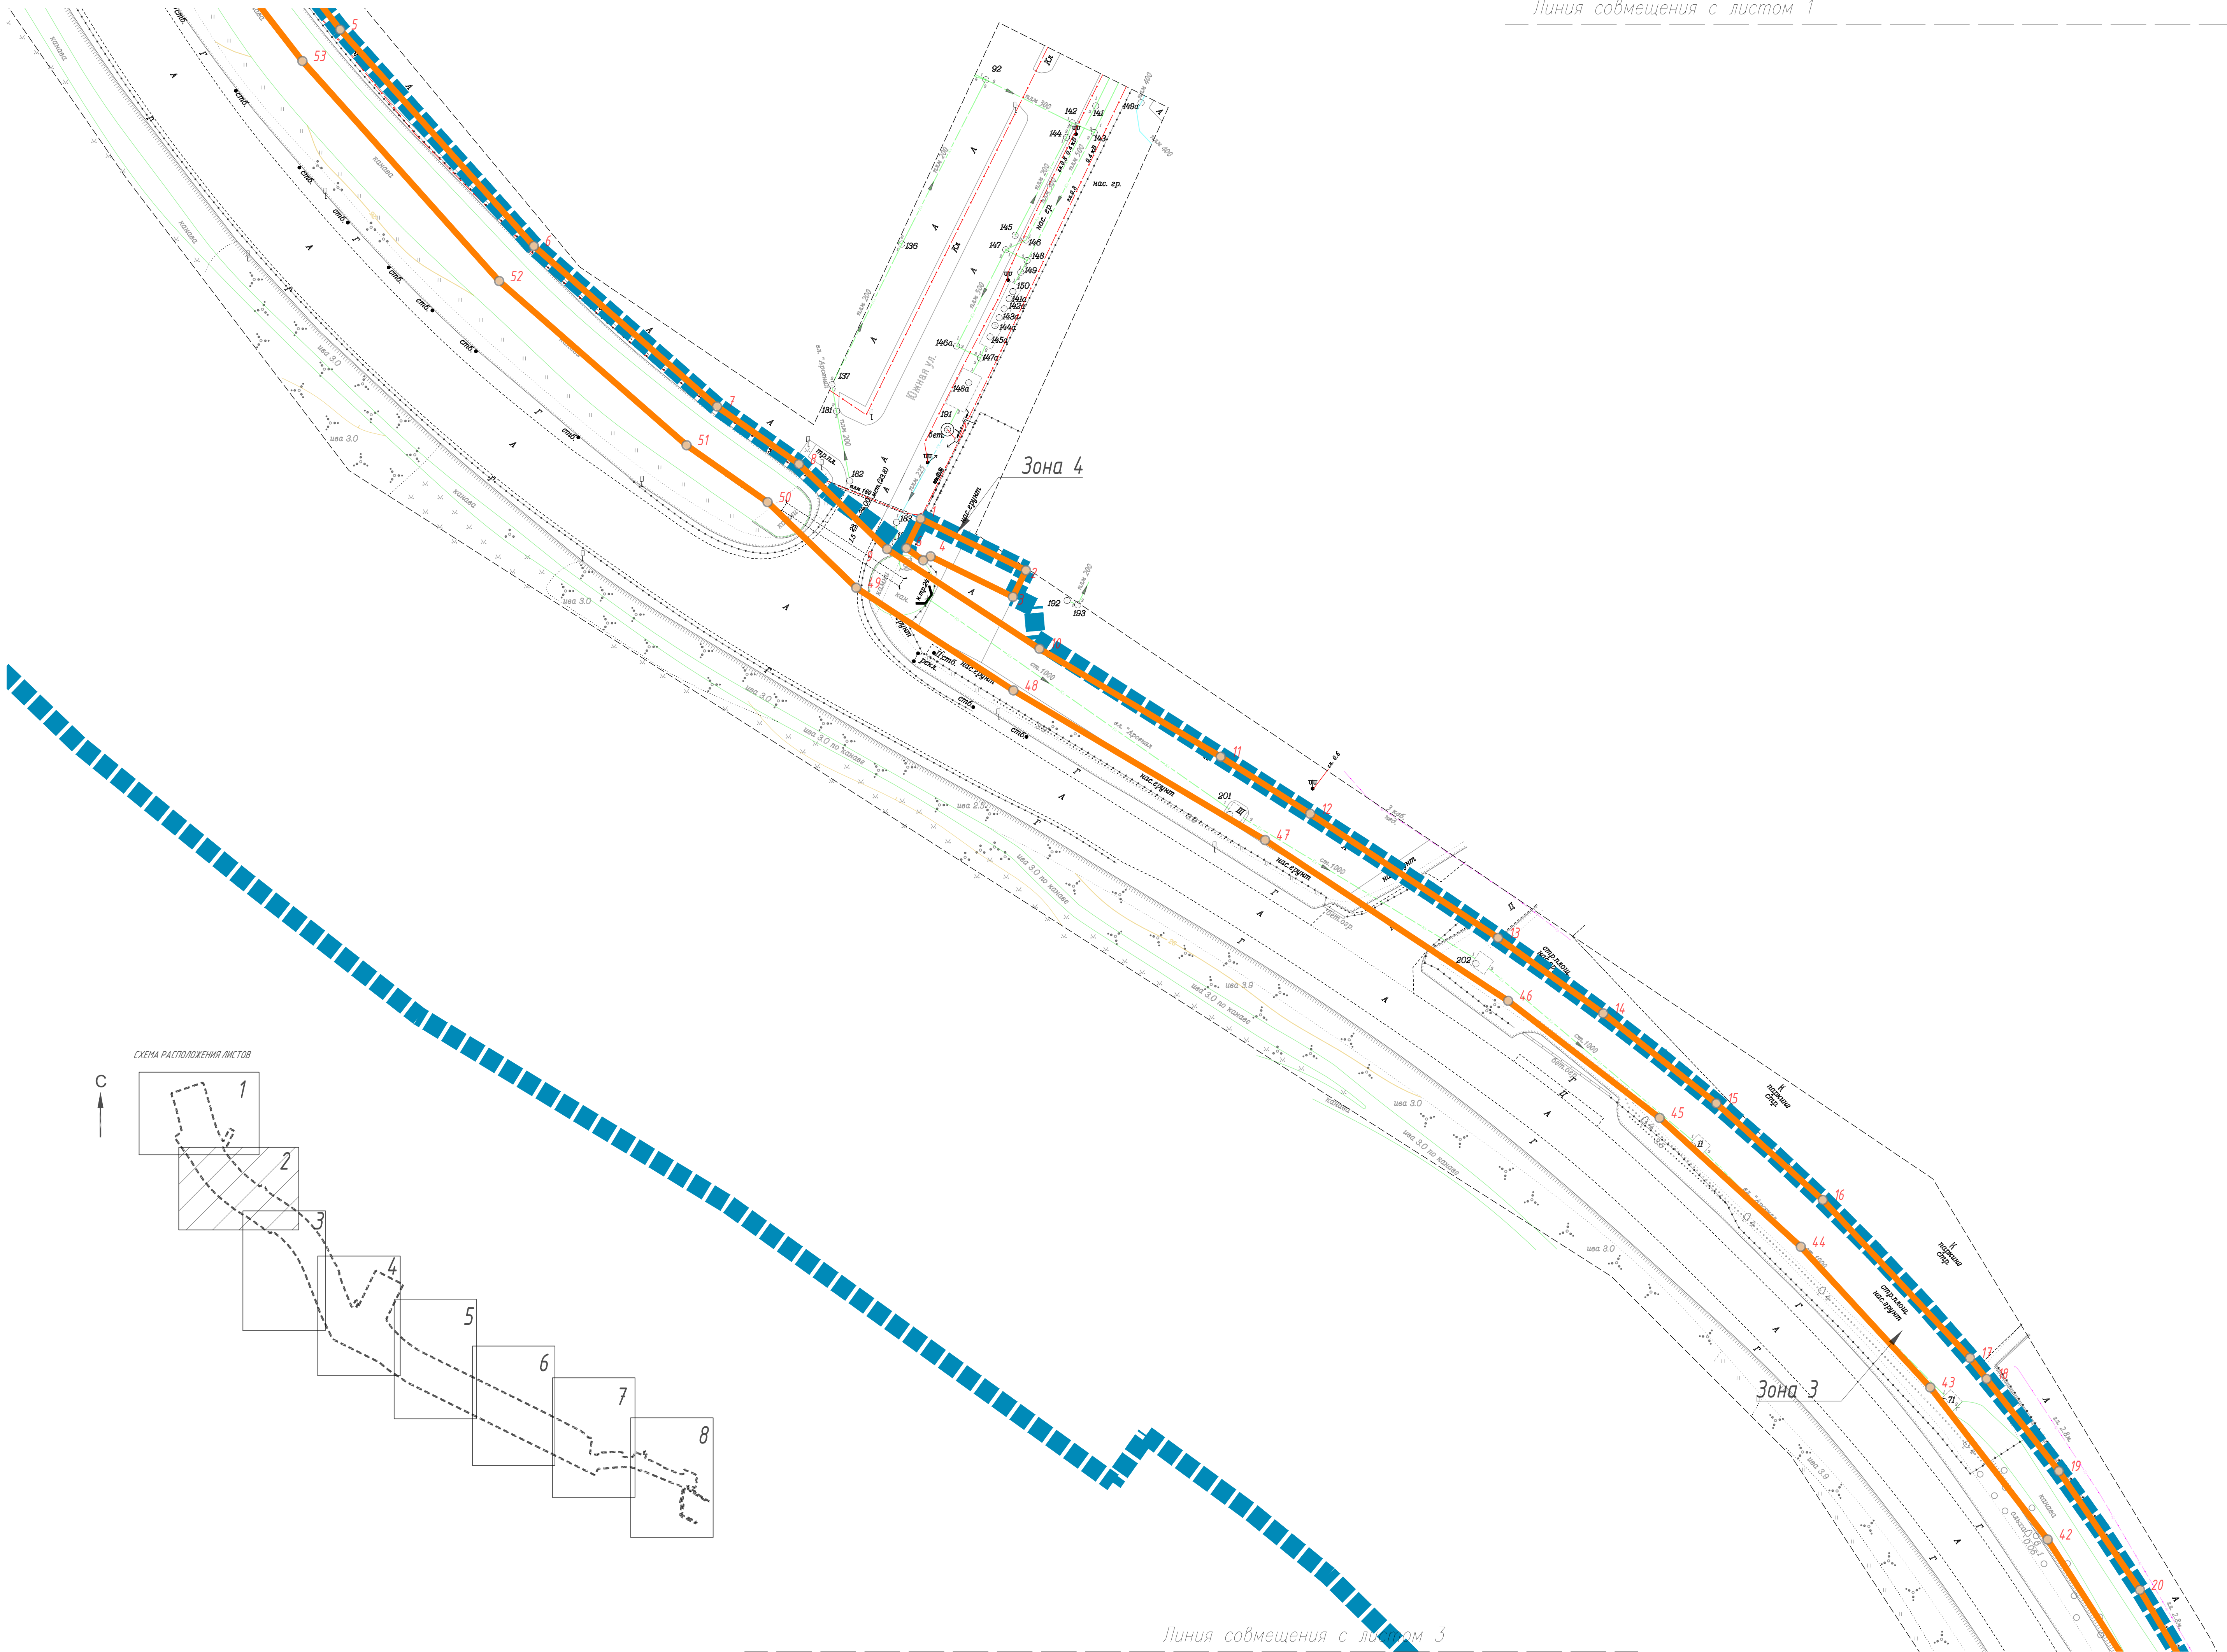
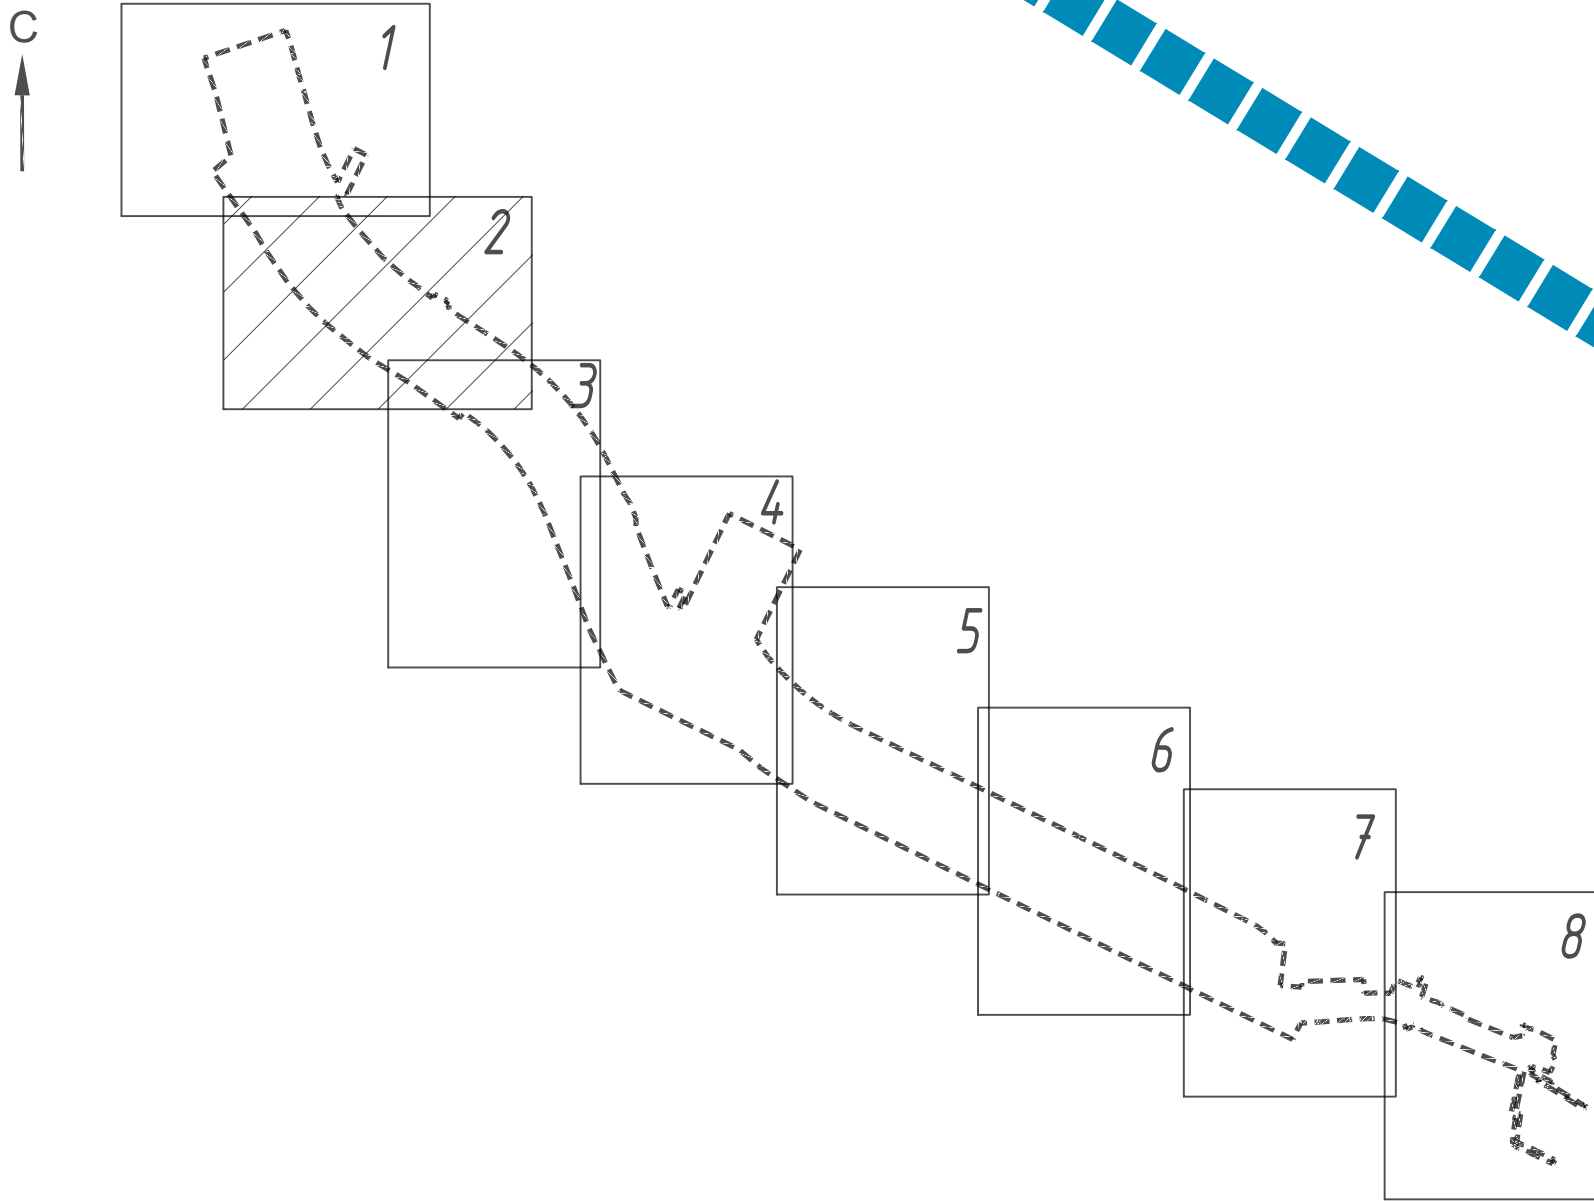


СХЕМА РАСПОЛОЖЕНИЯ ЛИСТОВ




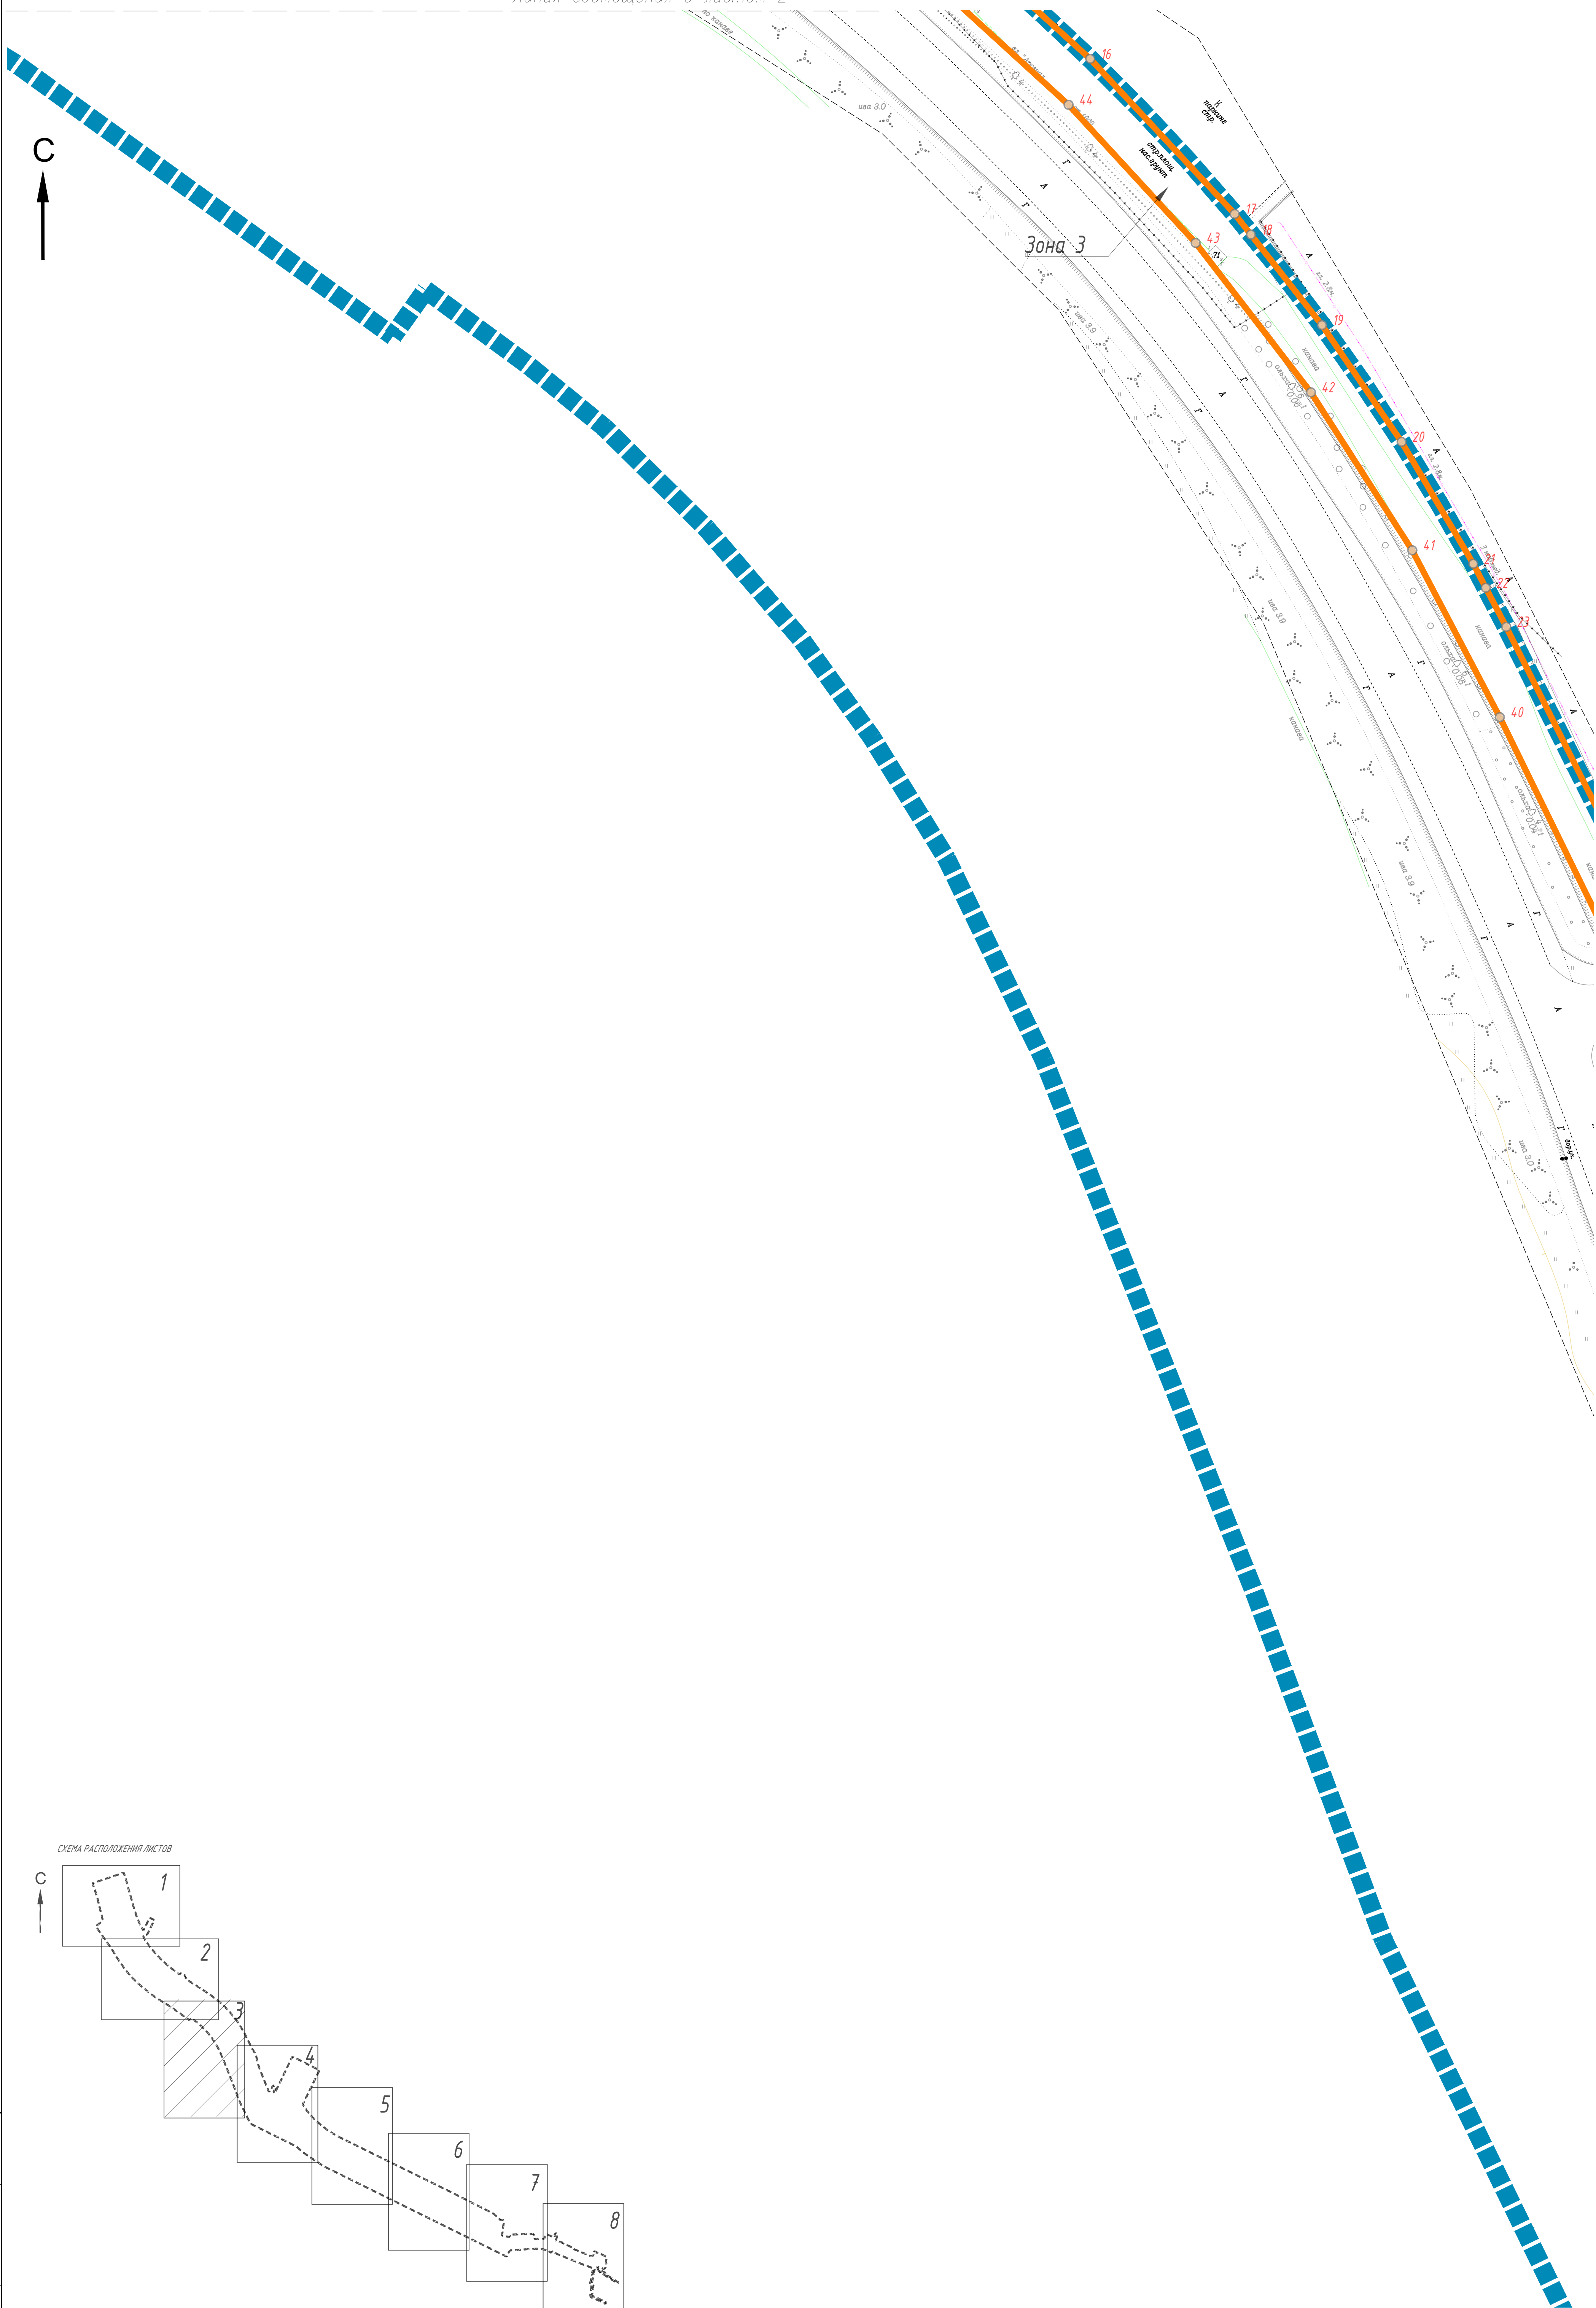


СХЕМА РАСПОЛОЖЕНИЯ ЛИСТОВ

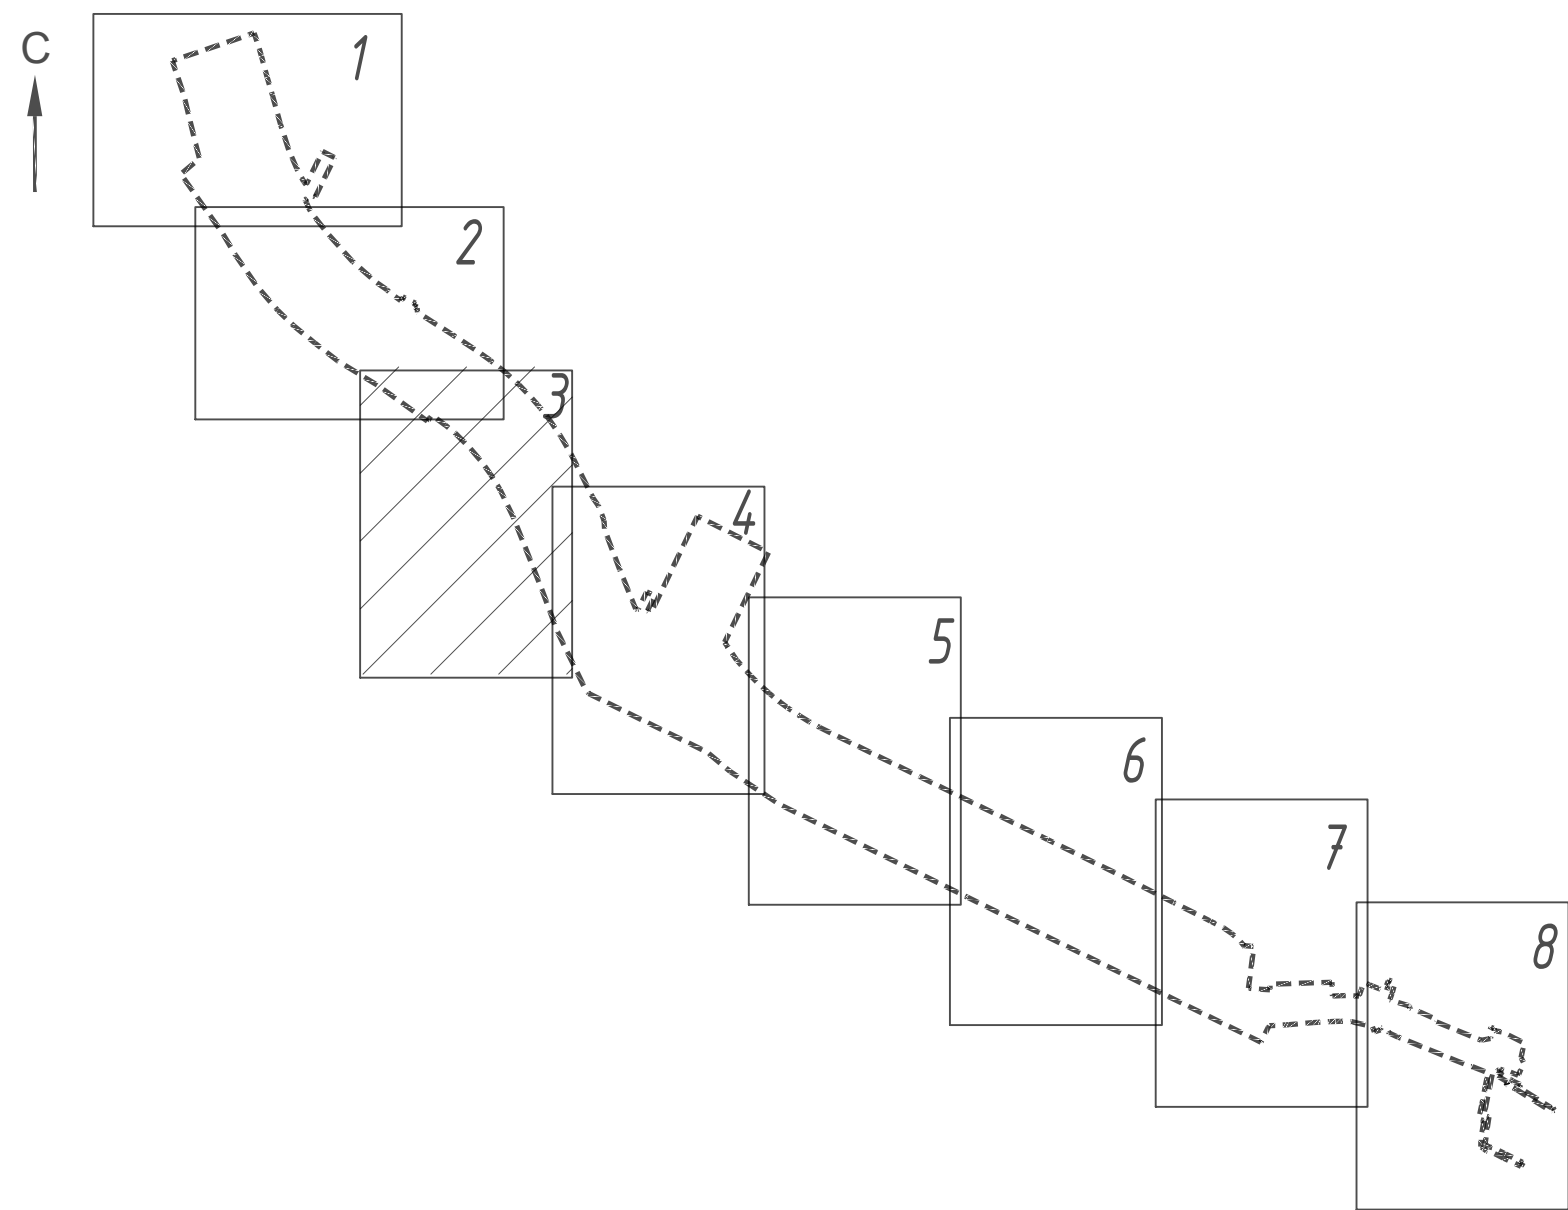

Изм.	Кол.чч.	Лист	№ док.	Подпись	Дата

14-23-ДПТ-ППТ-04-1.1-03


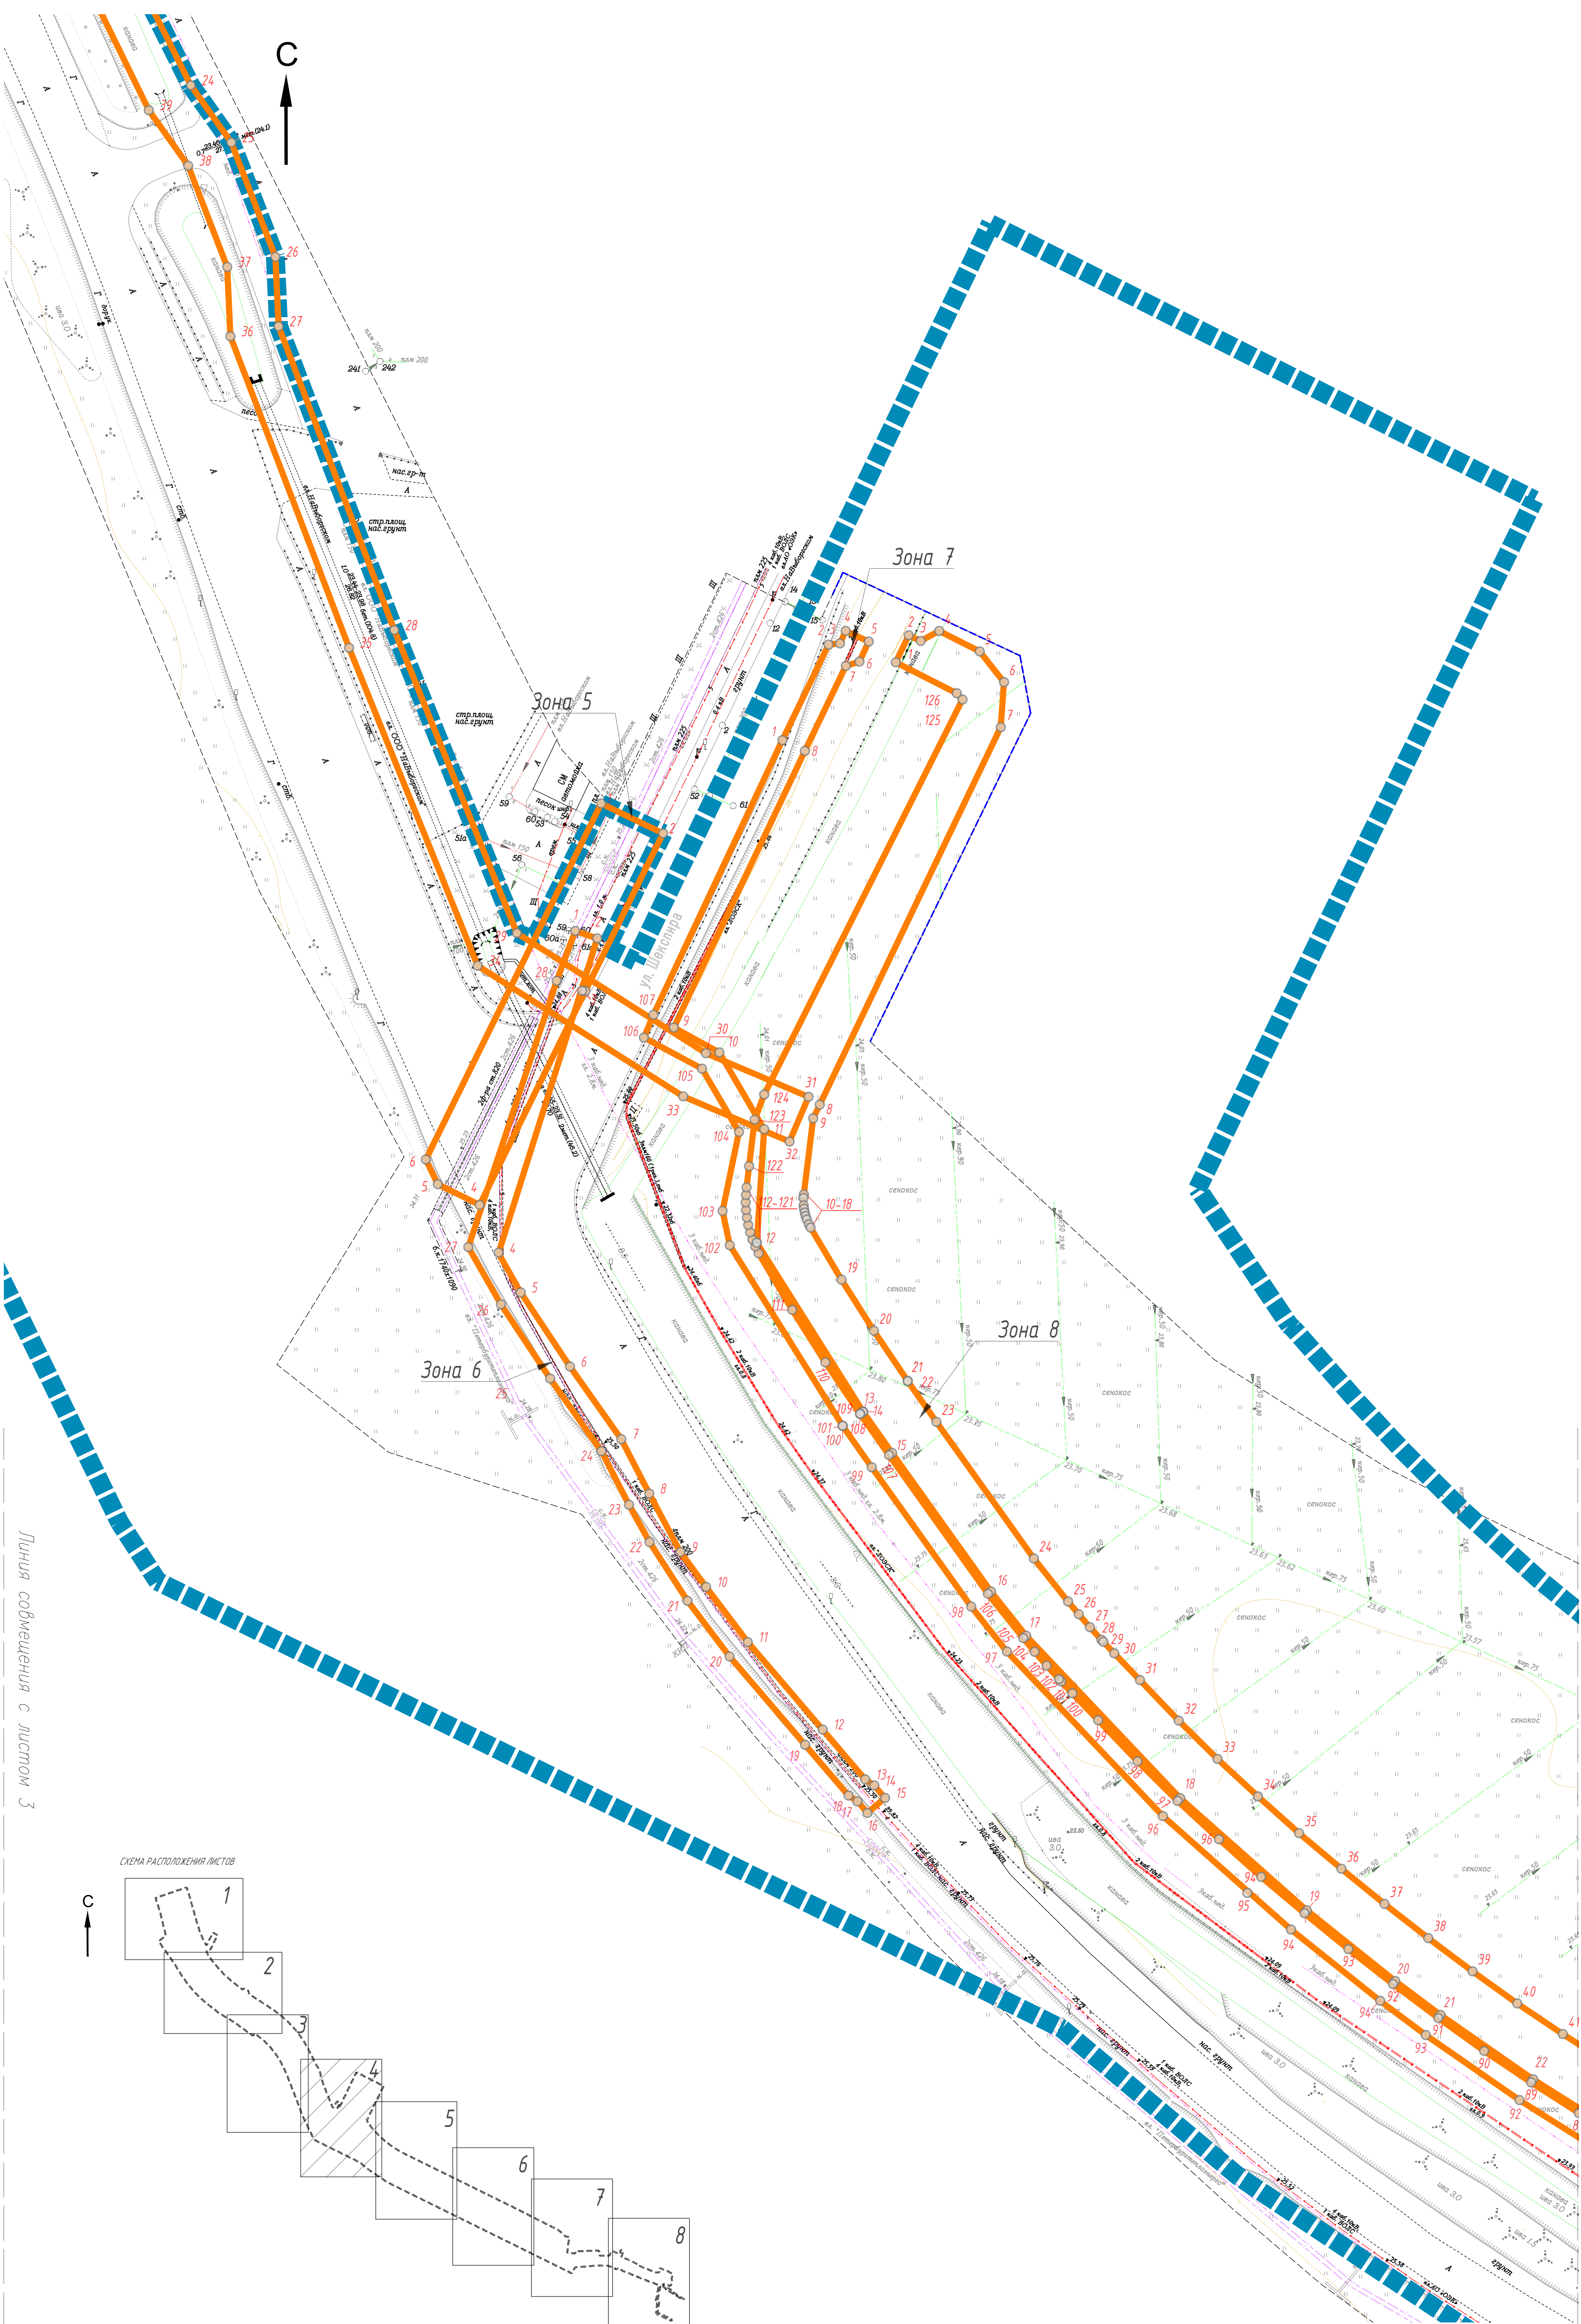


СХЕМА РАСПОЛОЖЕНИЯ ЛИСТОВ



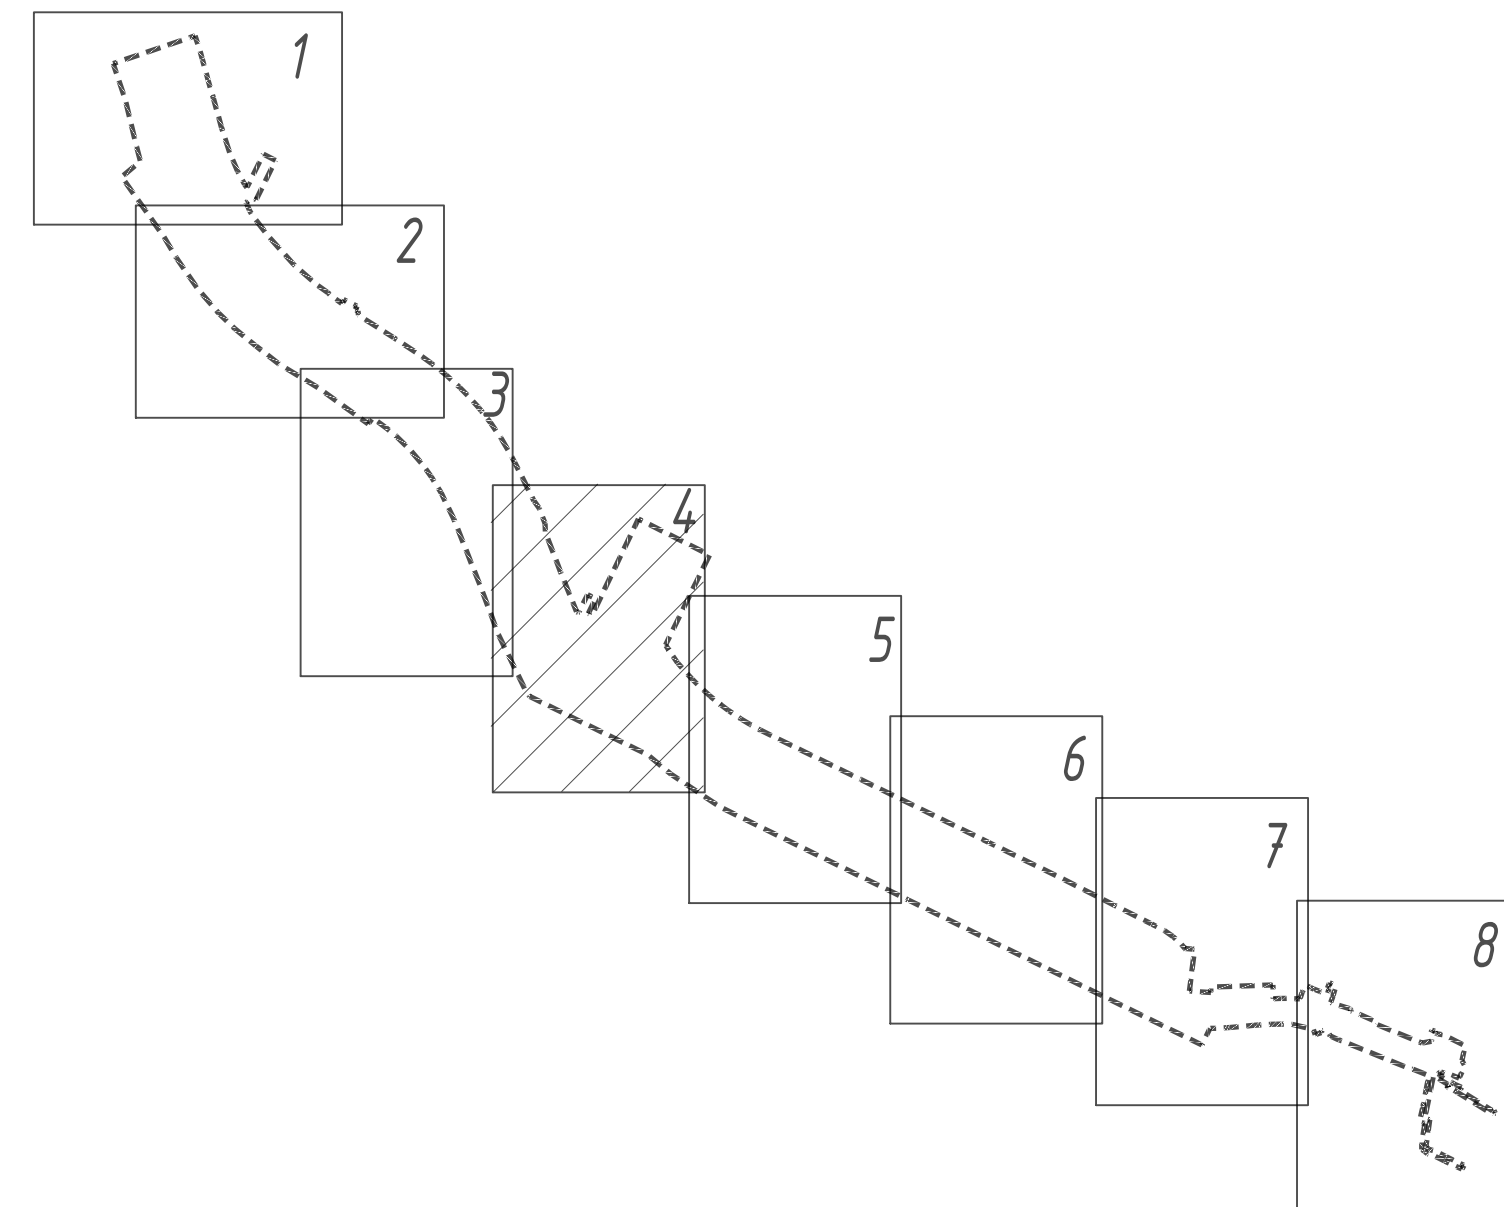

Линия сообщения с листом 4


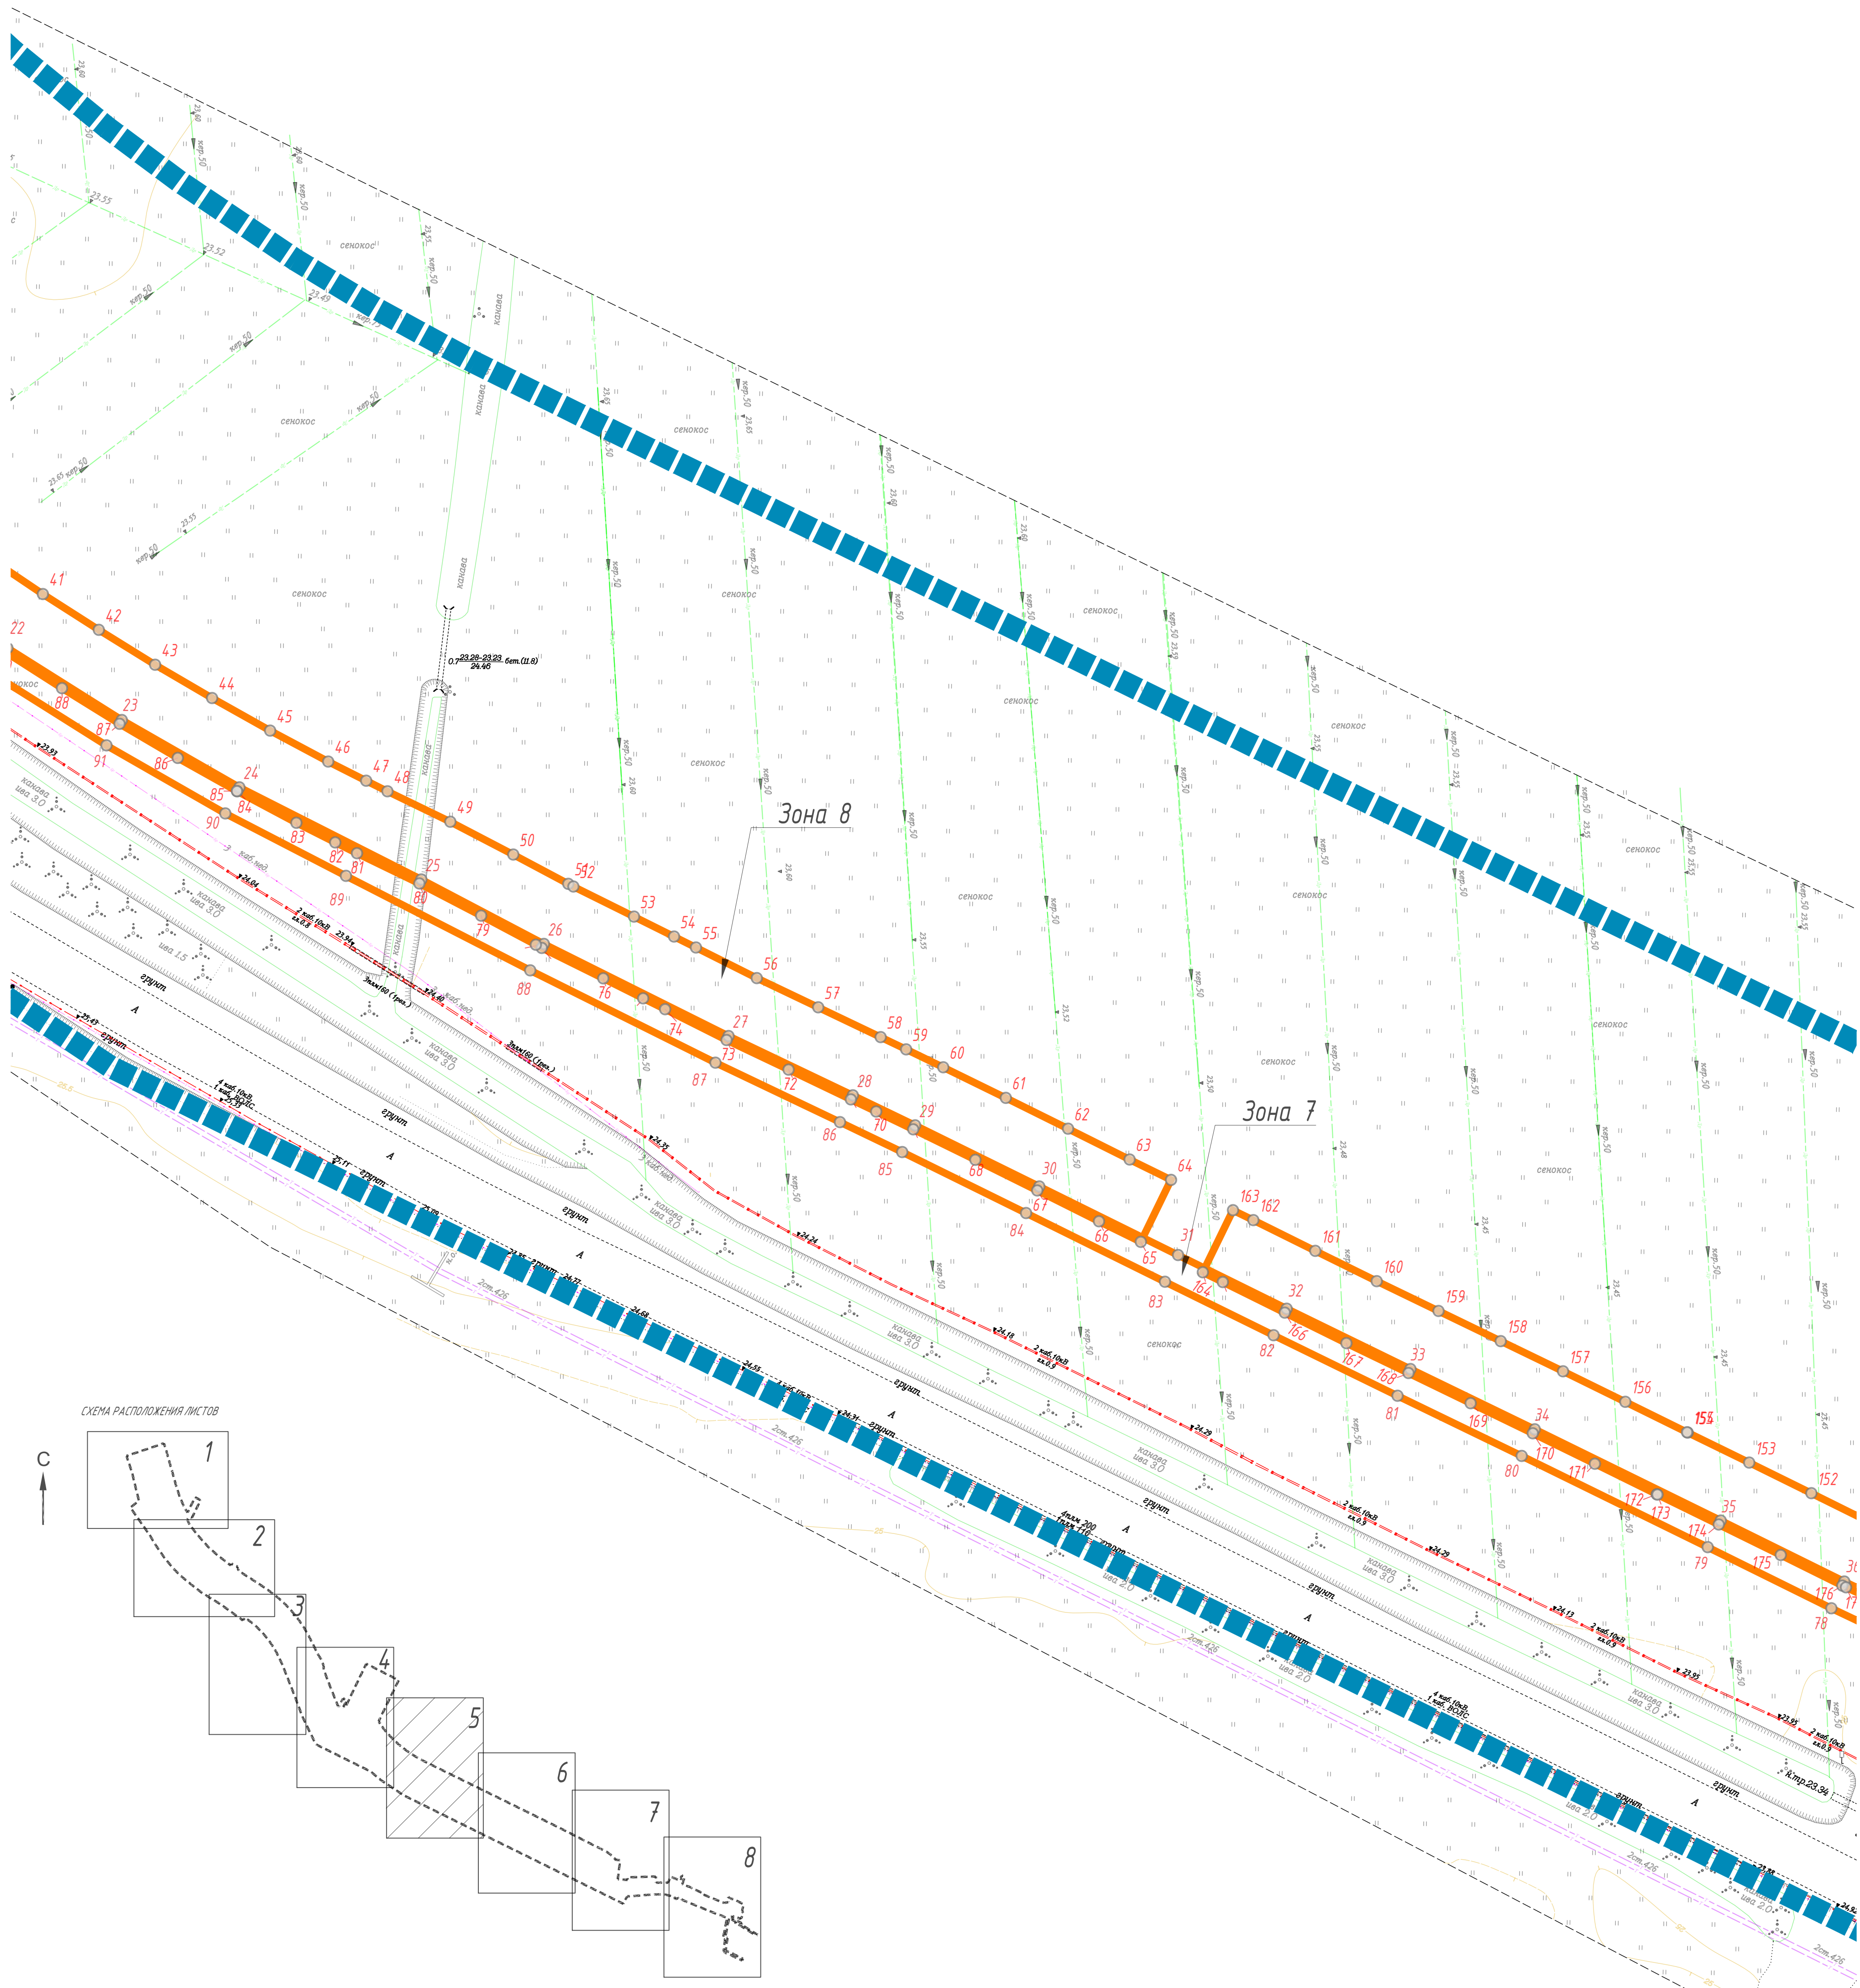


СХЕМА РАСПОЛОЖЕНИЯ ЛИСТОВ

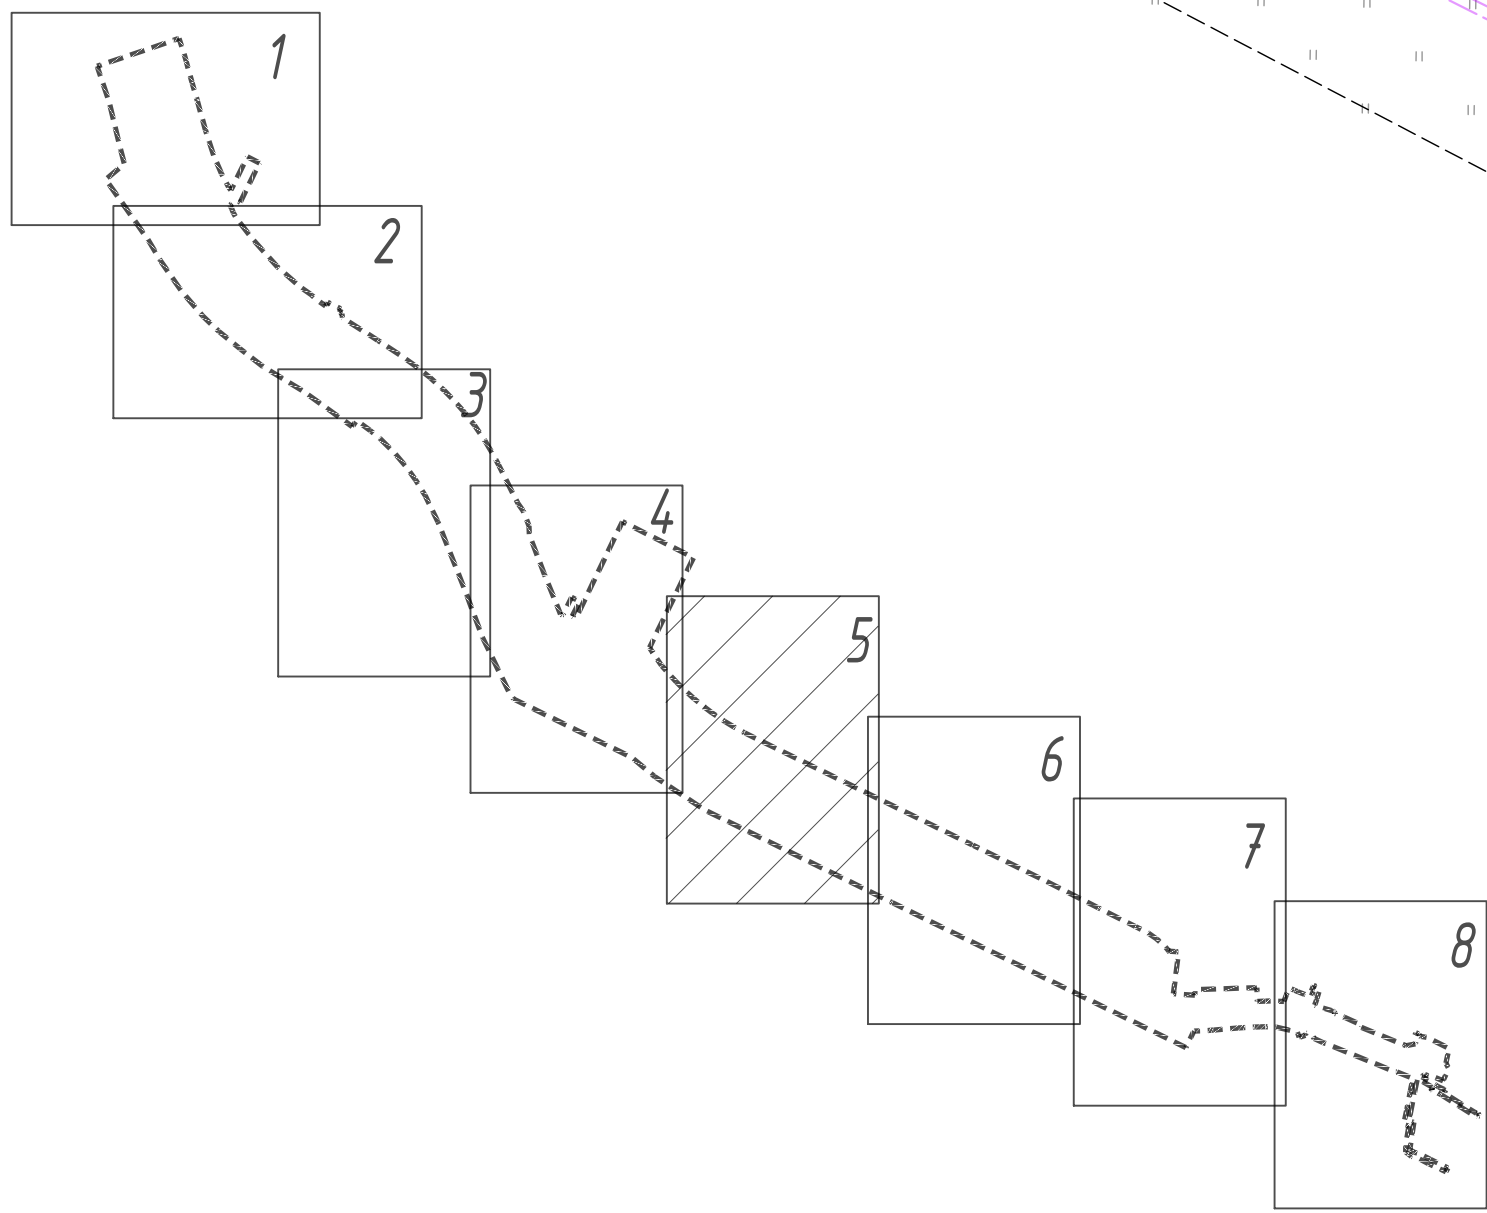

Изм.	Колуч.	Лист	№ док.	Подпись	Дата

14-23-ДПТ-ППТ-04-11-03


Копировал:

Формат #####

Лист сообщения с листом 6




Линия соприкосновения с листом 6

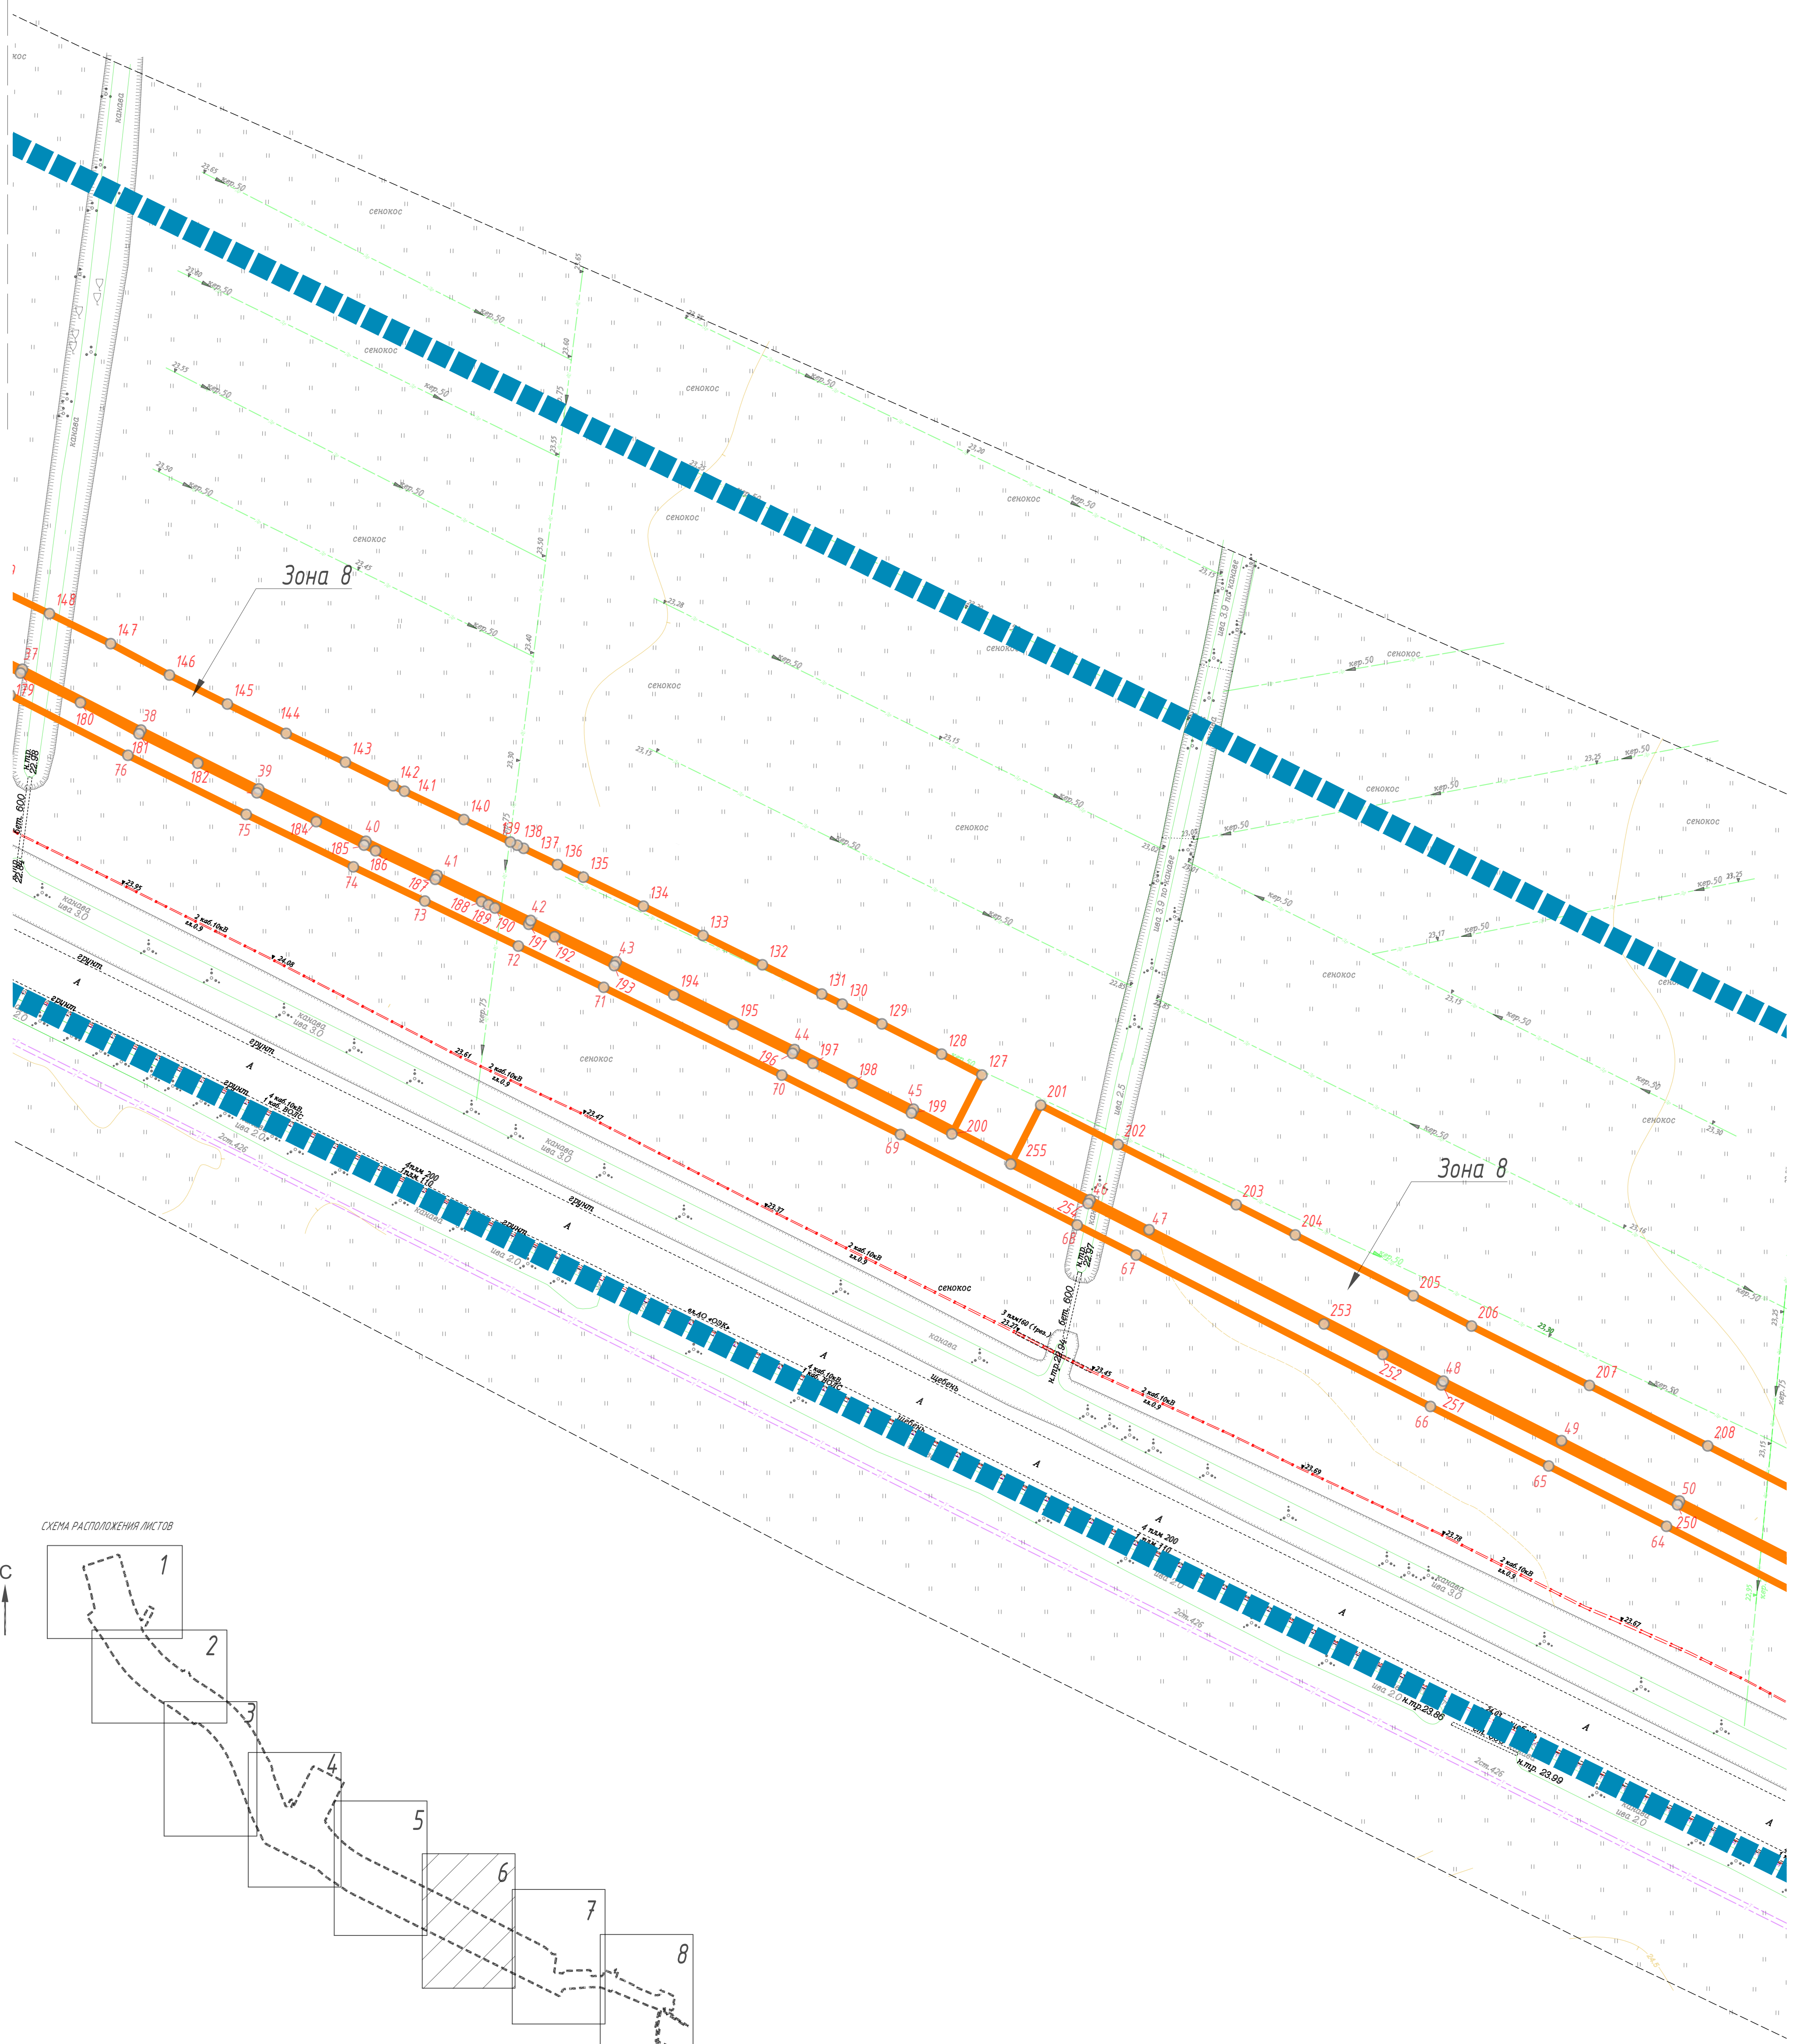

Линия соприкосновения с листом 7


СХЕМА РАСПОЛОЖЕНИЯ ЛИСТОВ

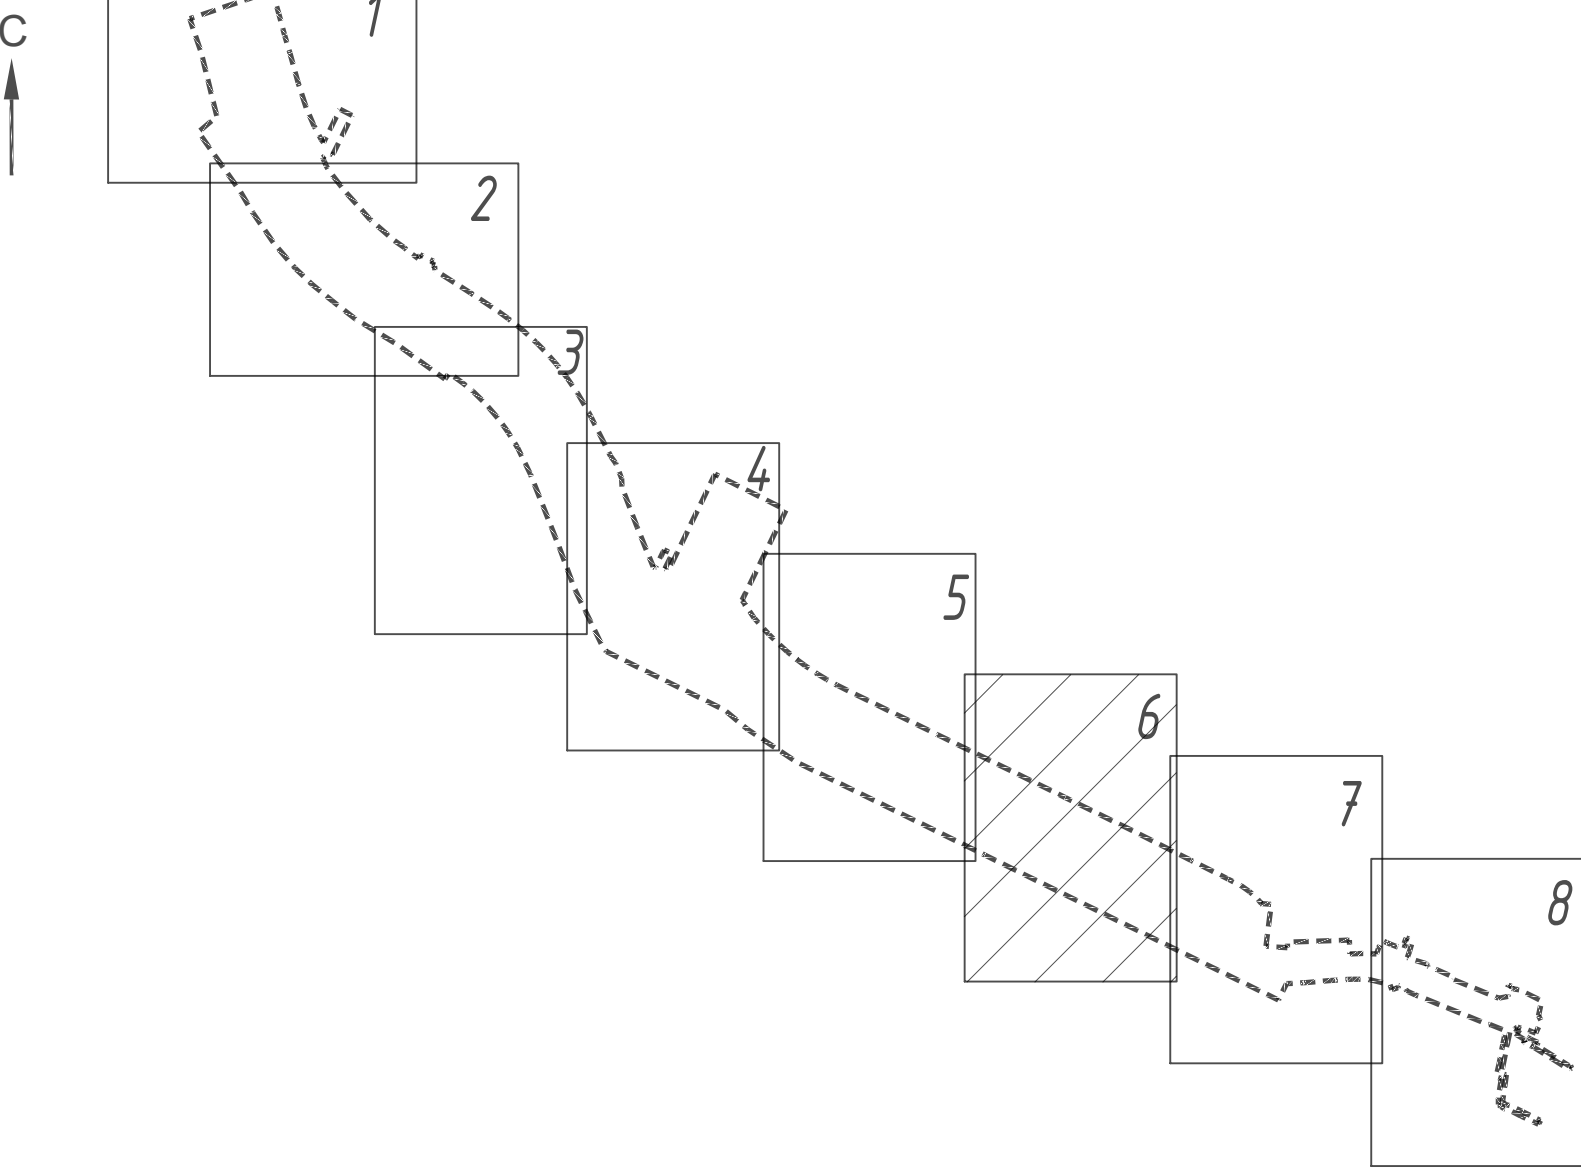

Имя, № подл.	Подпись и дата	Вариант, №




Линия соприкосновения с листом 6

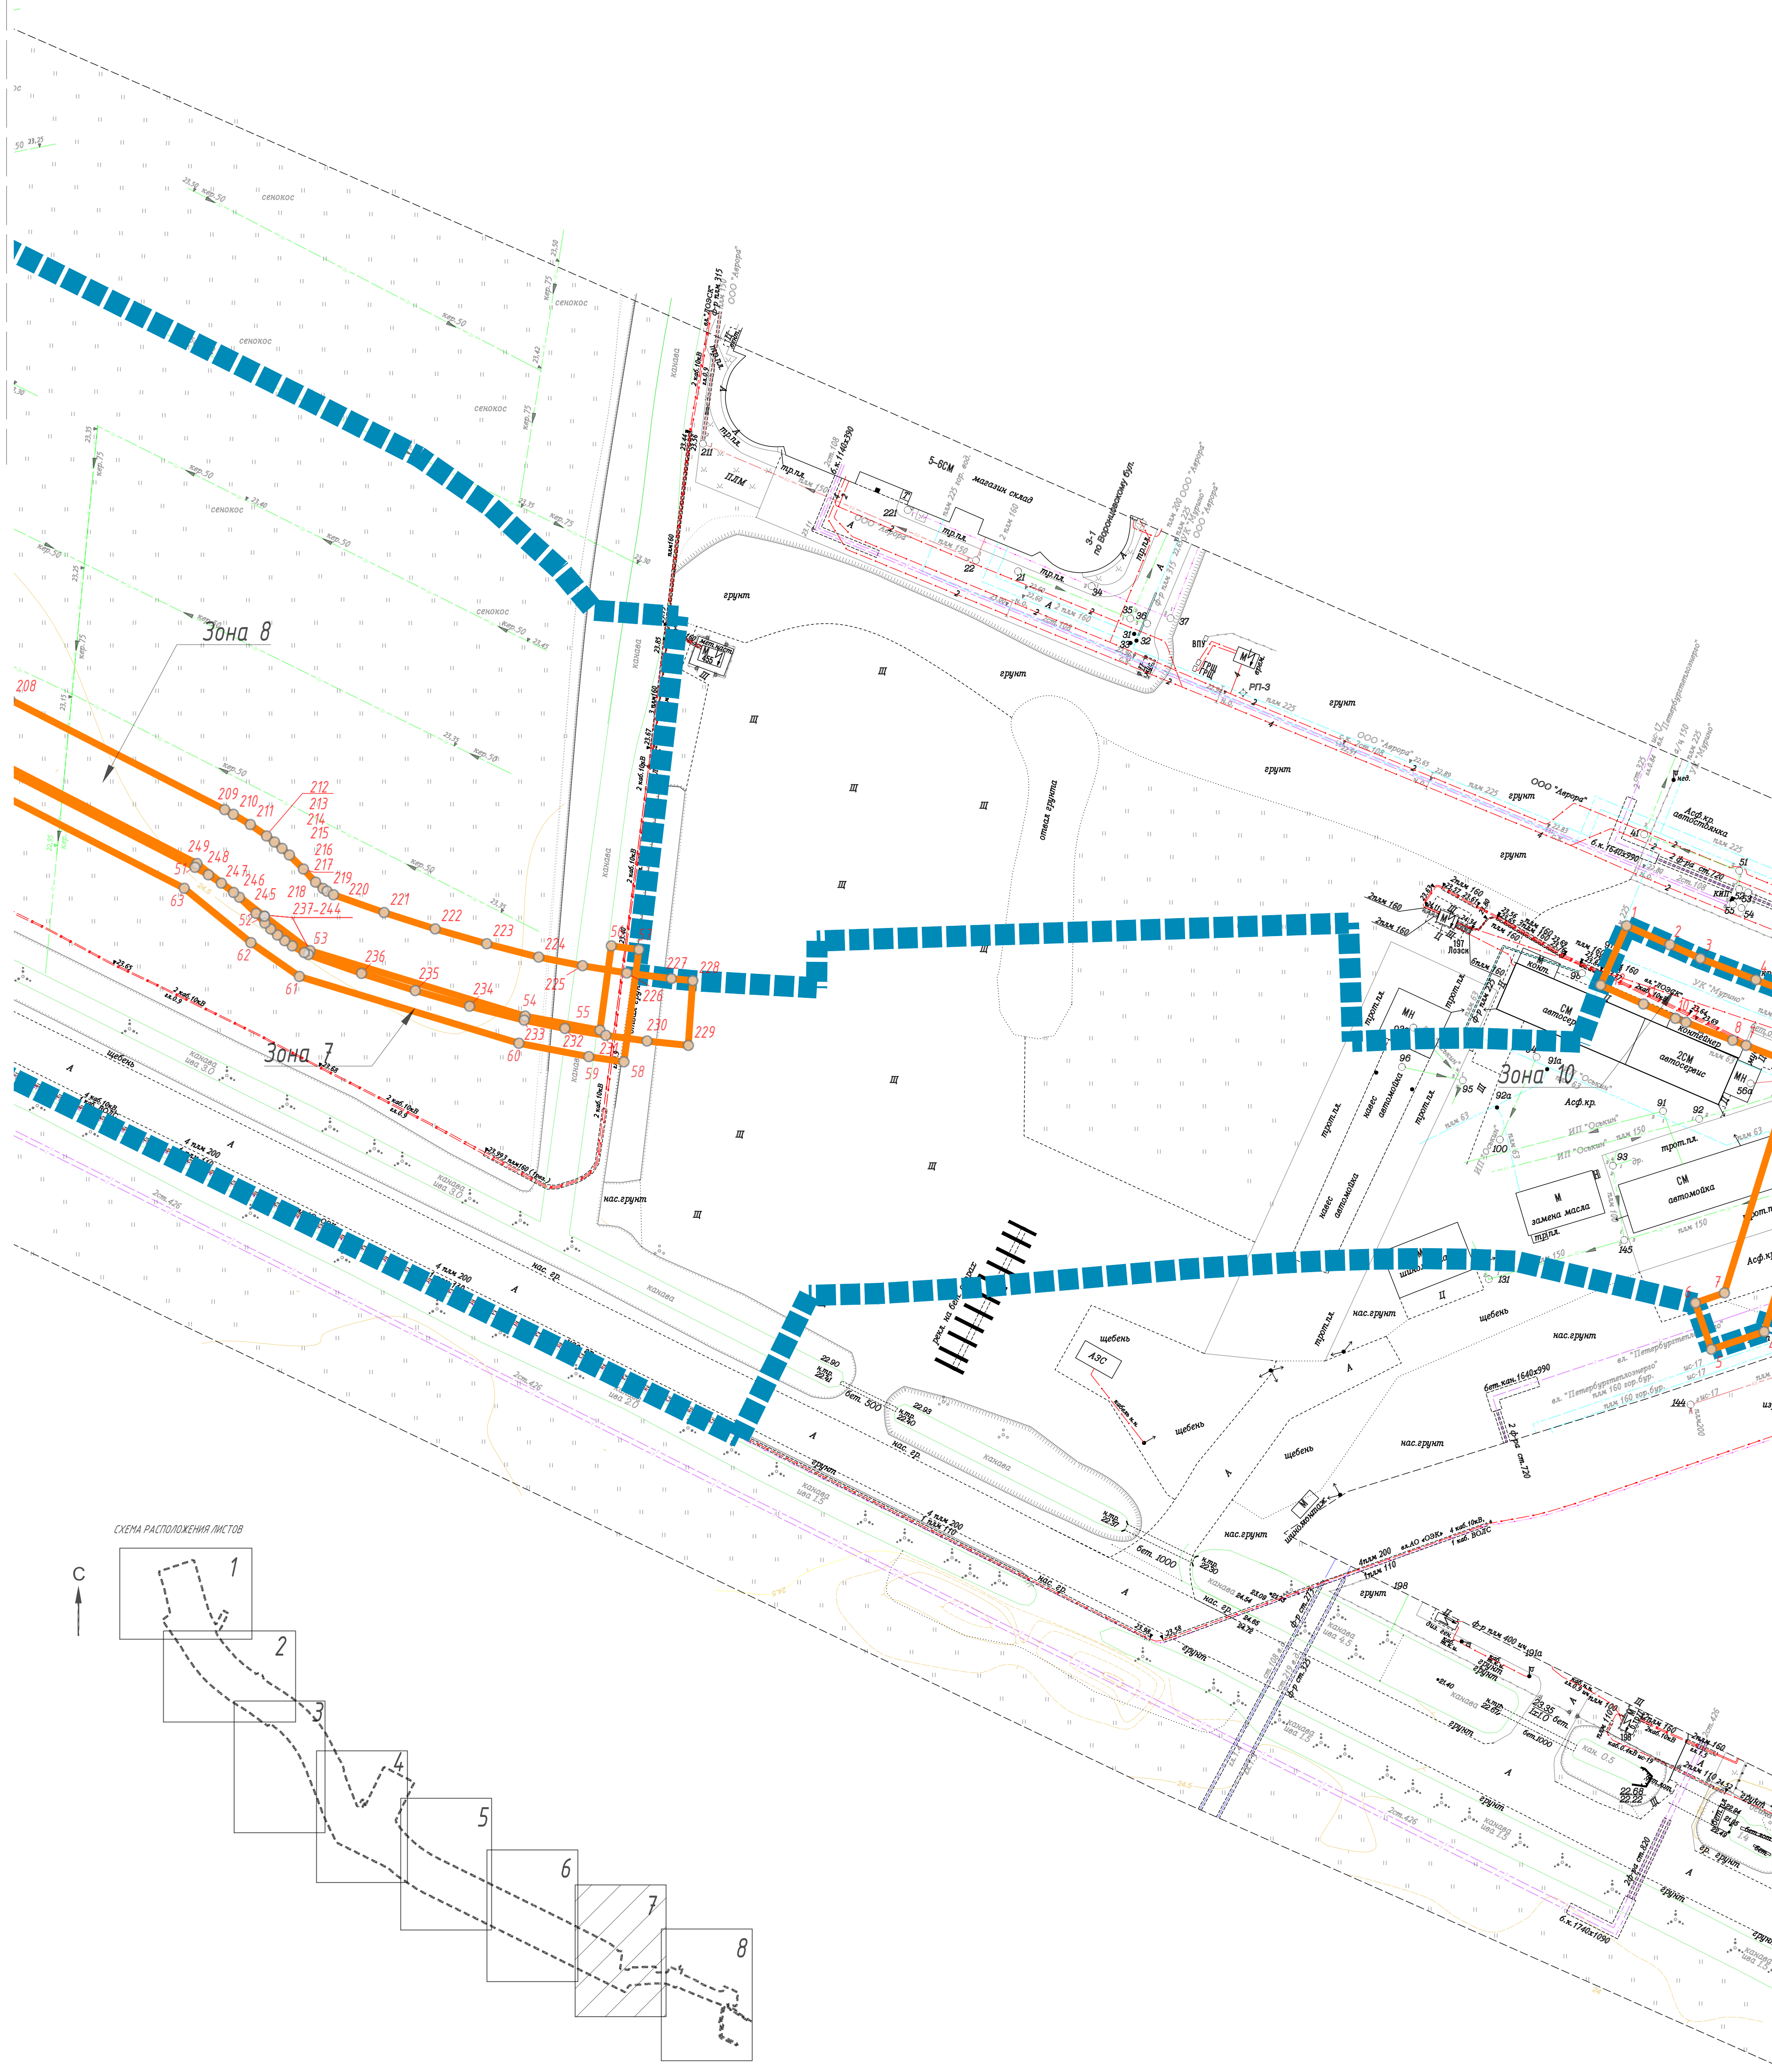


Линия соприкосновения с листом 8

СХЕМА РАСПОЛОЖЕНИЯ ЛИСТОВ

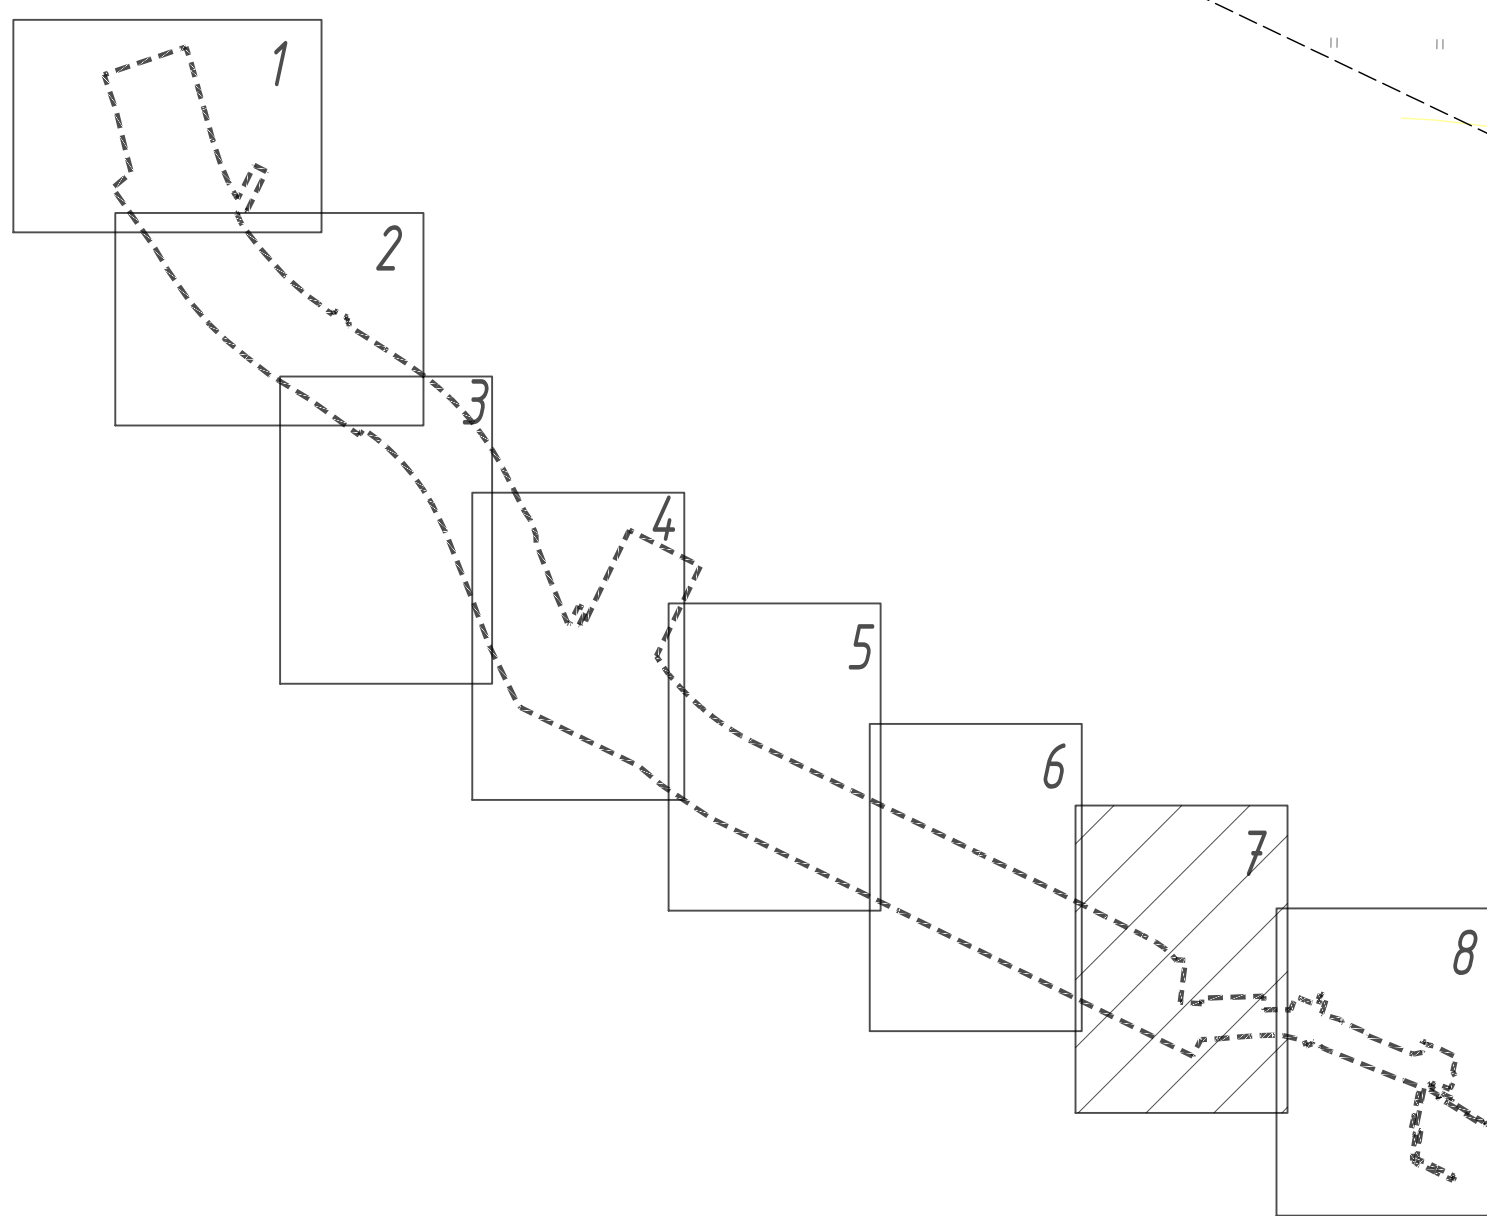



Линия соцветия с листом /

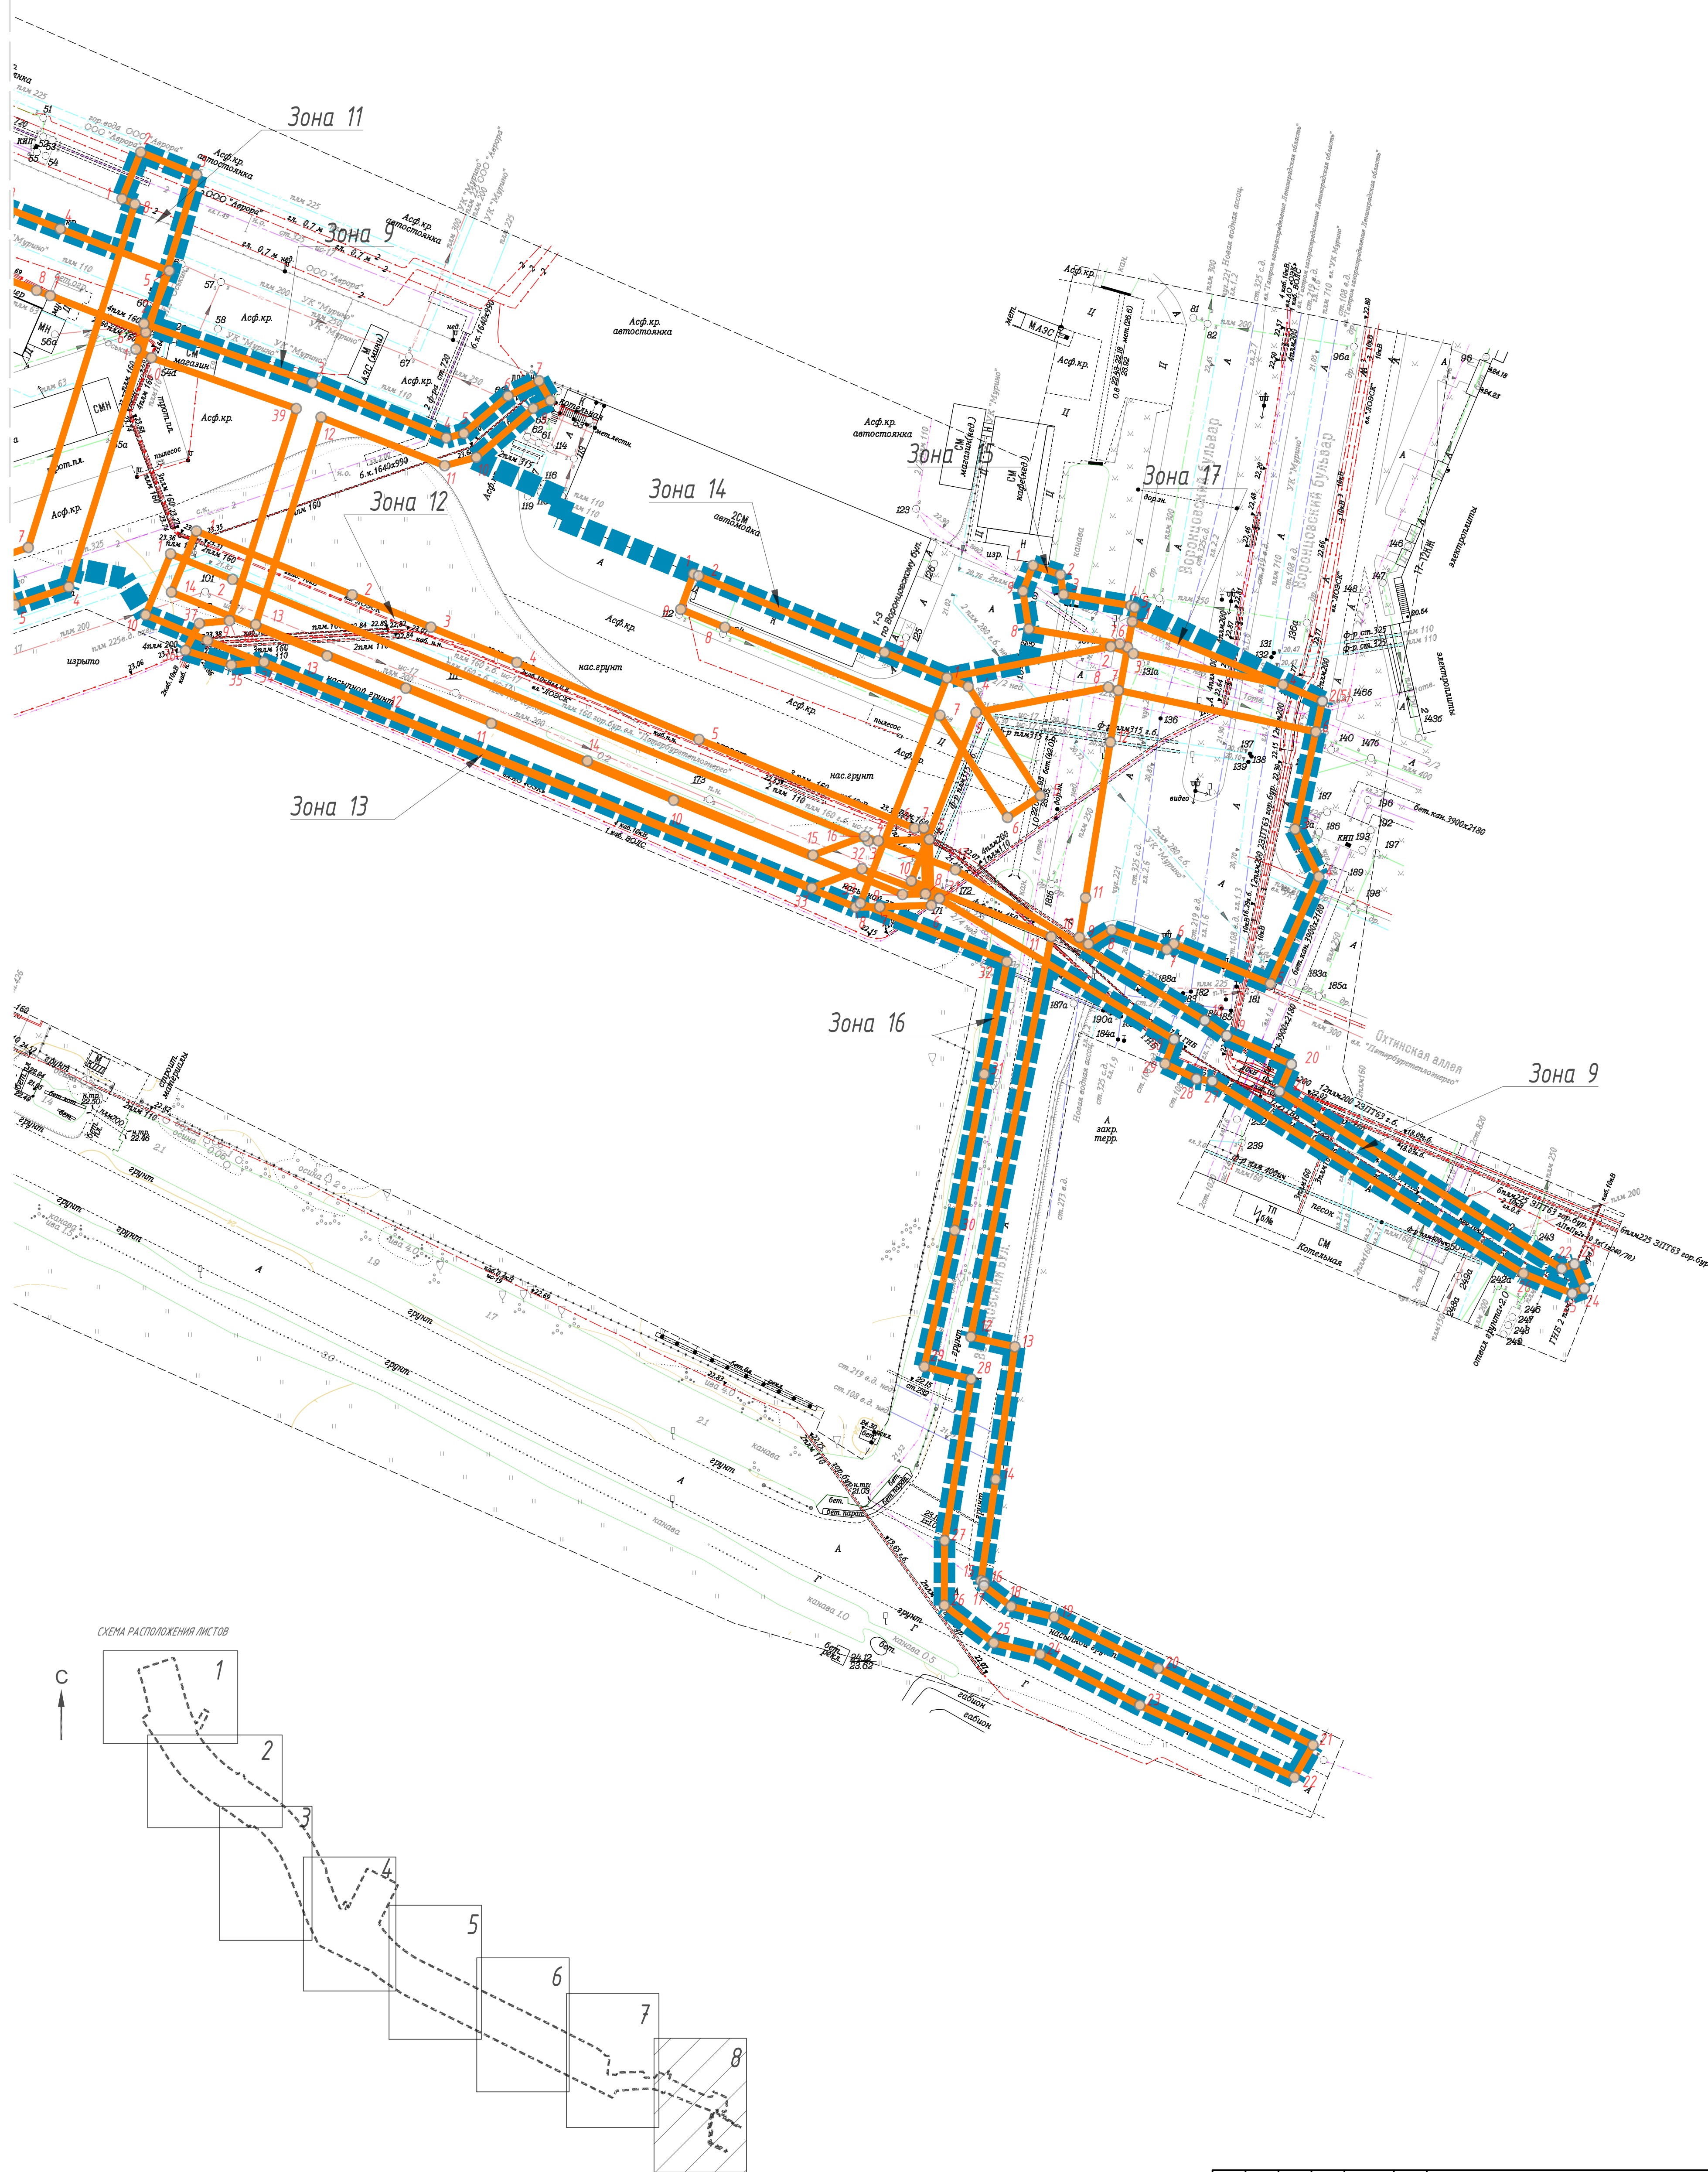

						14-23-ДПТ-ППТ-04-1.1-03	Лист
Изм.	Колуч.	Лист	№ док.	Подпись	Дата		8

Копировал:

Формат #####: