


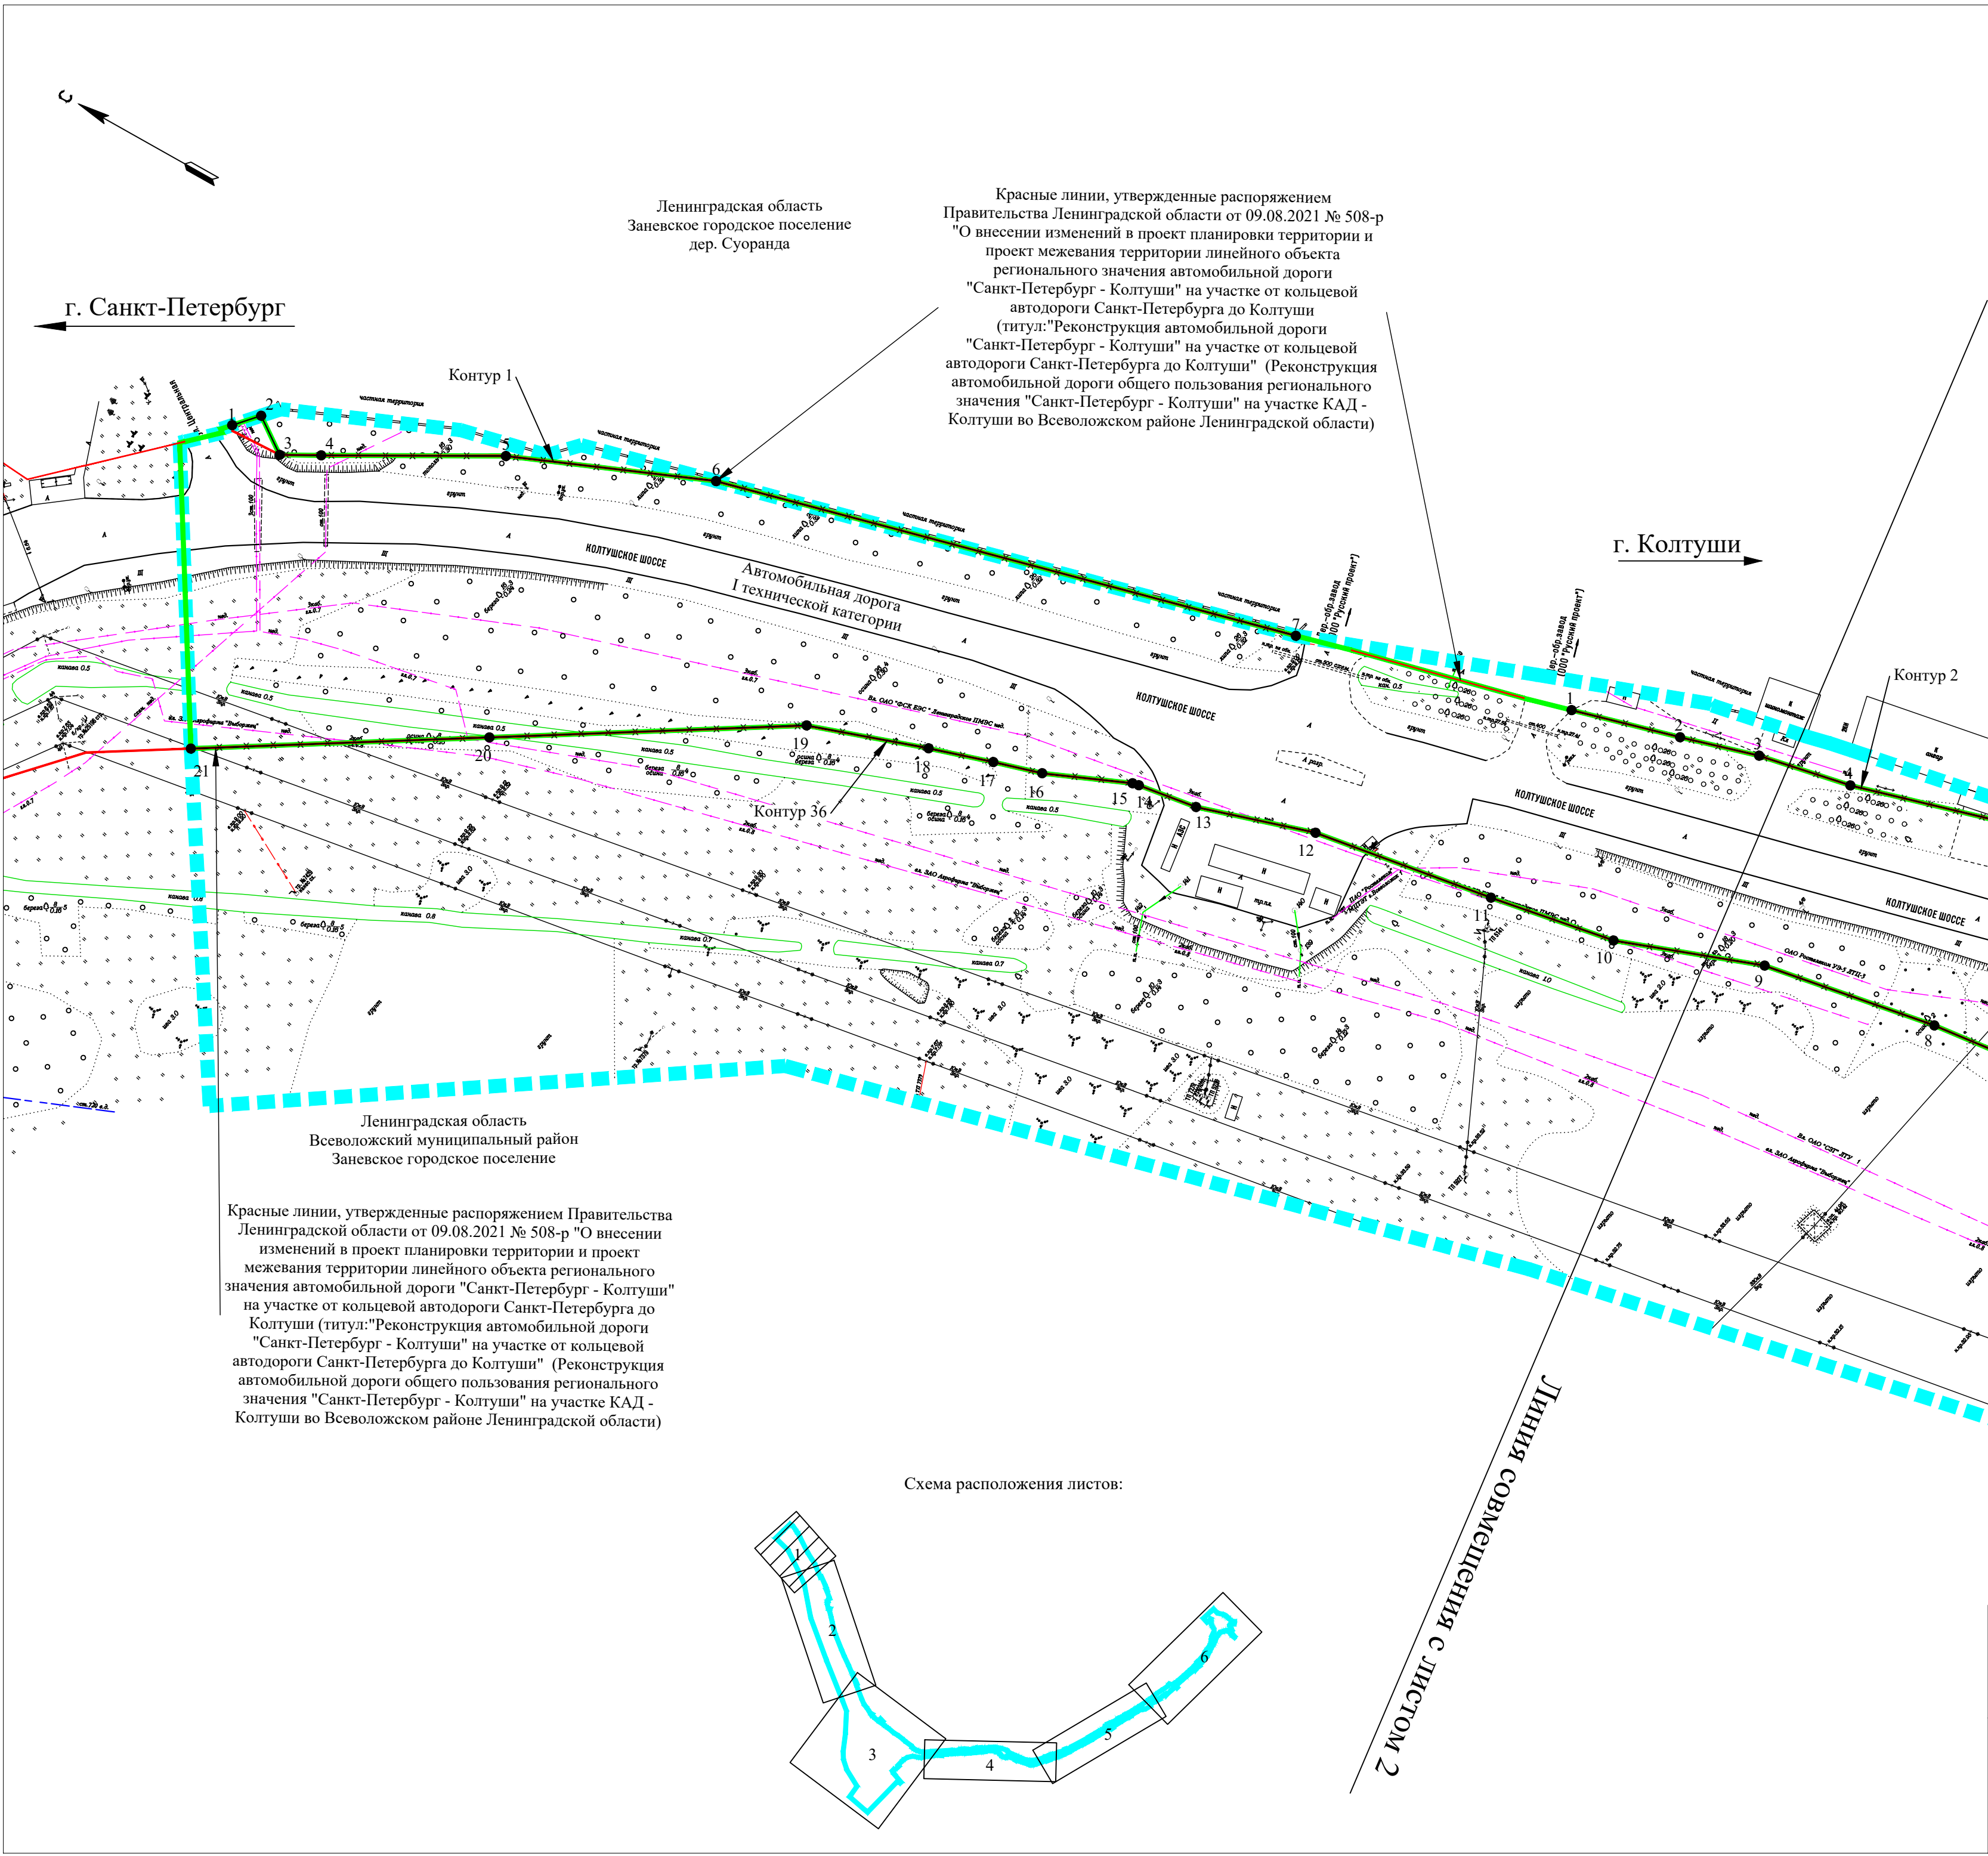

Условные обозначения:


- Границы территории, в отношении которой осуществляется подготовка проекта планировки территории
- Устанавливаемые красные линии
- Номера характерных точек устанавливаемых красных линий
- Существующие красные линии
- Отменяемые красные линии
- Пояснительные надписи, содержащие информацию о видах территорий общего пользования, для которых установлены и (или) устанавливаются красные линии

Основная улица сельского поселения

Границы элементов планировочной структуры:

- Границы существующего элемента планировочной структуры
- Границы планируемого элемента планировочной структуры

						Изменения в проект планировки территории и проект межевания территории линейного объекта регионального значения автомобильной дороги «Санкт-Петербург - Колтуши» на участке от кольцевой автодороги Санкт-Петербурга до Колтуши (титул: «Реконструкция автомобильной дороги «Санкт-Петербург - Колтуши» на участке от кольцевой автодороги Санкт-Петербурга до Колтуши» (Реконструкция автомобильной дороги общего пользования регионального значения «Санкт-Петербург - Колтуши» на участке КАД-Колтуши во Всеволожском районе Ленинградской области) применительно к участку ПК41+77.88-ПК88+68.39					
Изм.	Кол.уч.	Лист	№ док.	Подп.	Дата		Проект планировки территории. Основная часть	Стадия	Лист	Листов	
Разработал	Черакшева				2025			ППТ	1	6	
Проверил	Гурьева				2025						
Н. контр.	Ермолина				2025						
						Чертеж красных линий 1:1000					

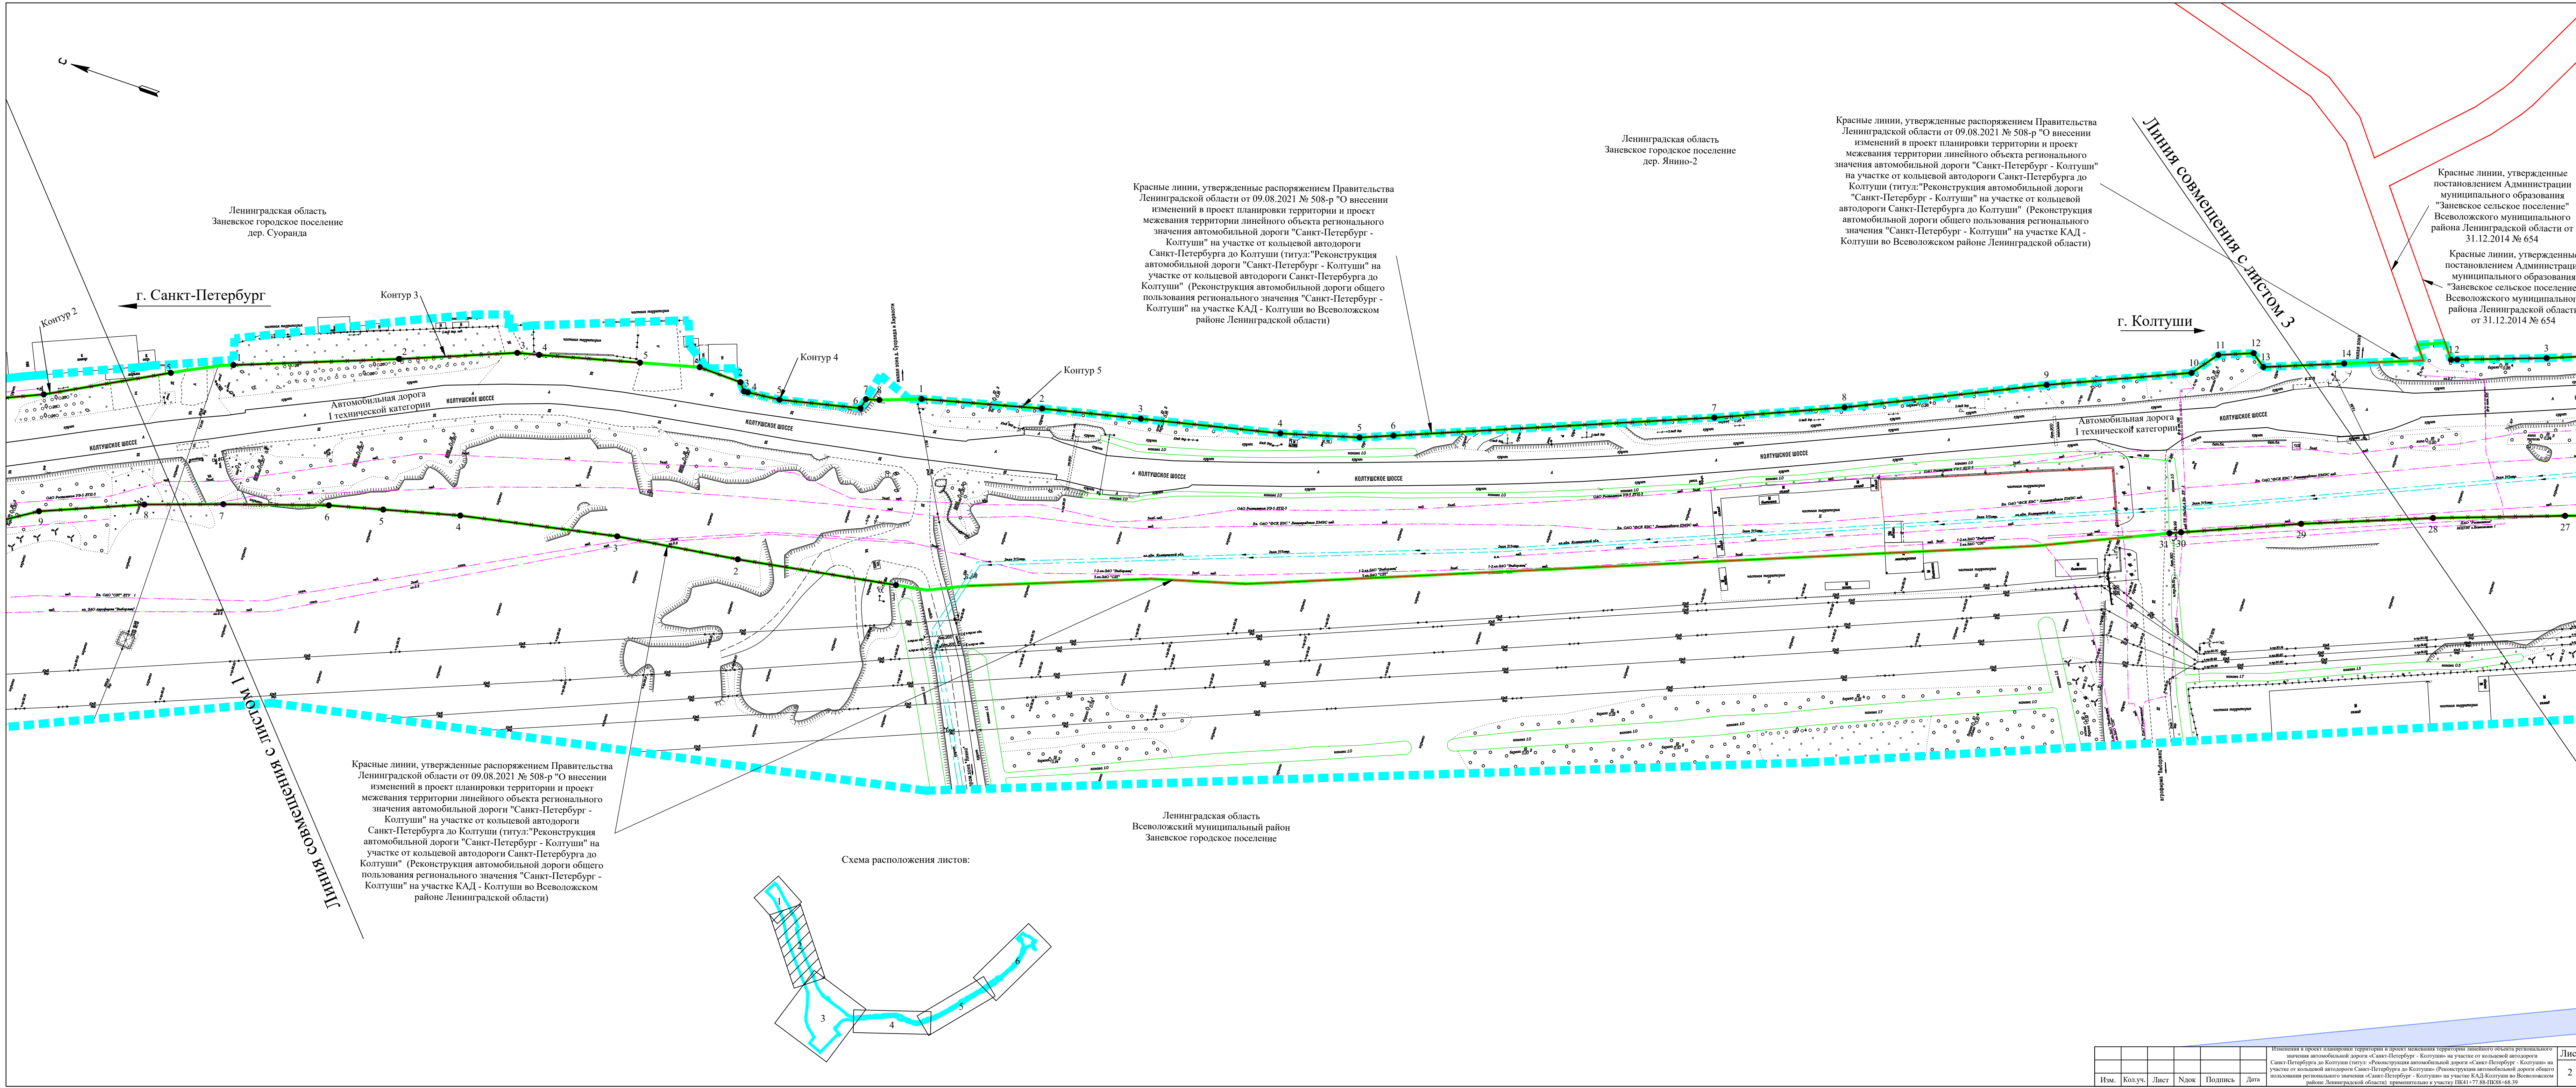

Ленинградская область
Заневское городское поселение
дер. Суораанда

г. Санкт-Петербург

Контур 3

Контур 4

Контур 5

г. Колтуши

Линия совмещения с листом 3

Линия совмещения с листом 1

Красные линии, утвержденные распоряжением Правительства
Ленинградской области от 09.08.2021 № 508-р "О внесении
изменений в проект планировки территории и проект
межевания территории линейного объекта регионального
значения автомобильной дороги "Санкт-Петербург -
Колтуши" на участке от кольцевой автодороги
Санкт-Петербурга до Колтуши (титул:"Реконструкция
автомобильной дороги "Санкт-Петербург - Колтуши" на
участке от кольцевой автодороги Санкт-Петербурга до
Колтуши" (Реконструкция автомобильной дороги общего
пользования регионального значения "Санкт-Петербург -
Колтуши" на участке КАД - Колтуши во Всеволожском
районе Ленинградской области)

Красные линии, утвержденные распоряжением Правительства
Ленинградской области от 09.08.2021 № 508-р "О внесении
изменений в проект планировки территории и проект
межевания территории линейного объекта регионального
значения автомобильной дороги "Санкт-Петербург -
Колтуши" на участке от кольцевой автодороги
Санкт-Петербурга до Колтуши (титул:"Реконструкция
автомобильной дороги "Санкт-Петербург - Колтуши" на
участке от кольцевой автодороги Санкт-Петербурга до
Колтуши" (Реконструкция автомобильной дороги общего
пользования регионального значения "Санкт-Петербург -
Колтуши" на участке КАД - Колтуши во Всеволожском
районе Ленинградской области)


Красные линии, утвержденные распоряжением Правительства
Ленинградской области от 09.08.2021 № 508-р "О внесении
изменений в проект планировки территории и проект
межевания территории линейного объекта регионального
значения автомобильной дороги "Санкт-Петербург - Колтуши"
на участке от кольцевой автодороги Санкт-Петербурга до
Колтуши (титул:"Реконструкция автомобильной дороги
"Санкт-Петербург - Колтуши" на участке от кольцевой
автодороги Санкт-Петербурга до Колтуши" (Реконструкция
автомобильной дороги общего пользования регионального
значения "Санкт-Петербург - Колтуши" на участке КАД -
Колтуши во Всеволожском районе Ленинградской области)

Красные линии, утвержденные
постановлением Администрации
муниципального образования
"Заневское сельское поселение"
Всеволожского муниципального
района Ленинградской области от
31.12.2014 № 654

Красные линии, утвержденные
постановлением Администрации
муниципального образования
"Заневское сельское поселение"
Всеволожского муниципального
района Ленинградской области
от 31.12.2014 № 654

Ленинградская область
Всеволожский муниципальный район
Заневское городское поселение

Схема расположения листов:

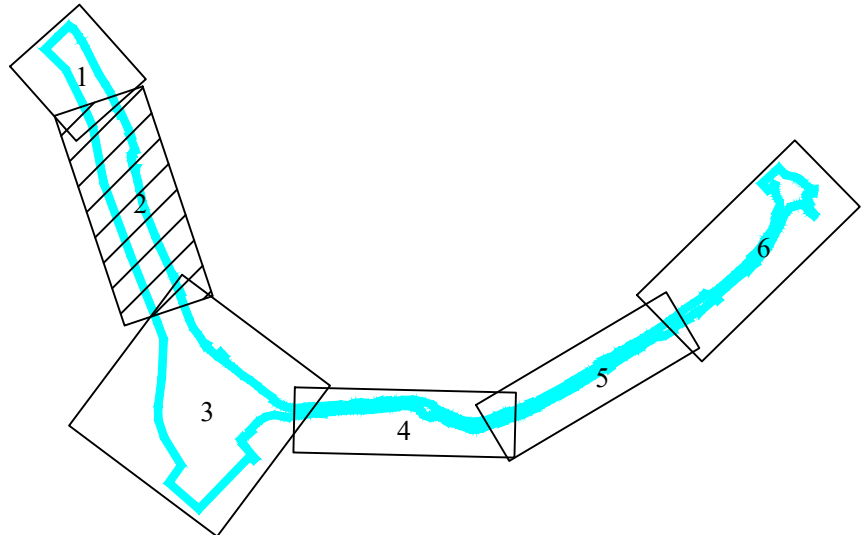

						Изменения в проект планировки территории и проект межевания территории линейного объекта регионального значения автомобильной дороги «Санкт-Петербург - Колтуши» на участке от кольцевой автодороги Санкт-Петербурга до Колтуши (титул: «Реконструкция автомобильной дороги «Санкт-Петербург - Колтуши» на участке от кольцевой автодороги Санкт-Петербурга до Колтуши» (Реконструкция автомобильной дороги общего пользования регионального значения «Санкт-Петербург - Колтуши» на участке КАД-Колтуши во Всеволожском районе Ленинградской области) применительно к участку ПК41+77 88-ПК88+68.39	Лист
Изм.	Колуч.	Лист	Ндок	Подпись	Дата		2



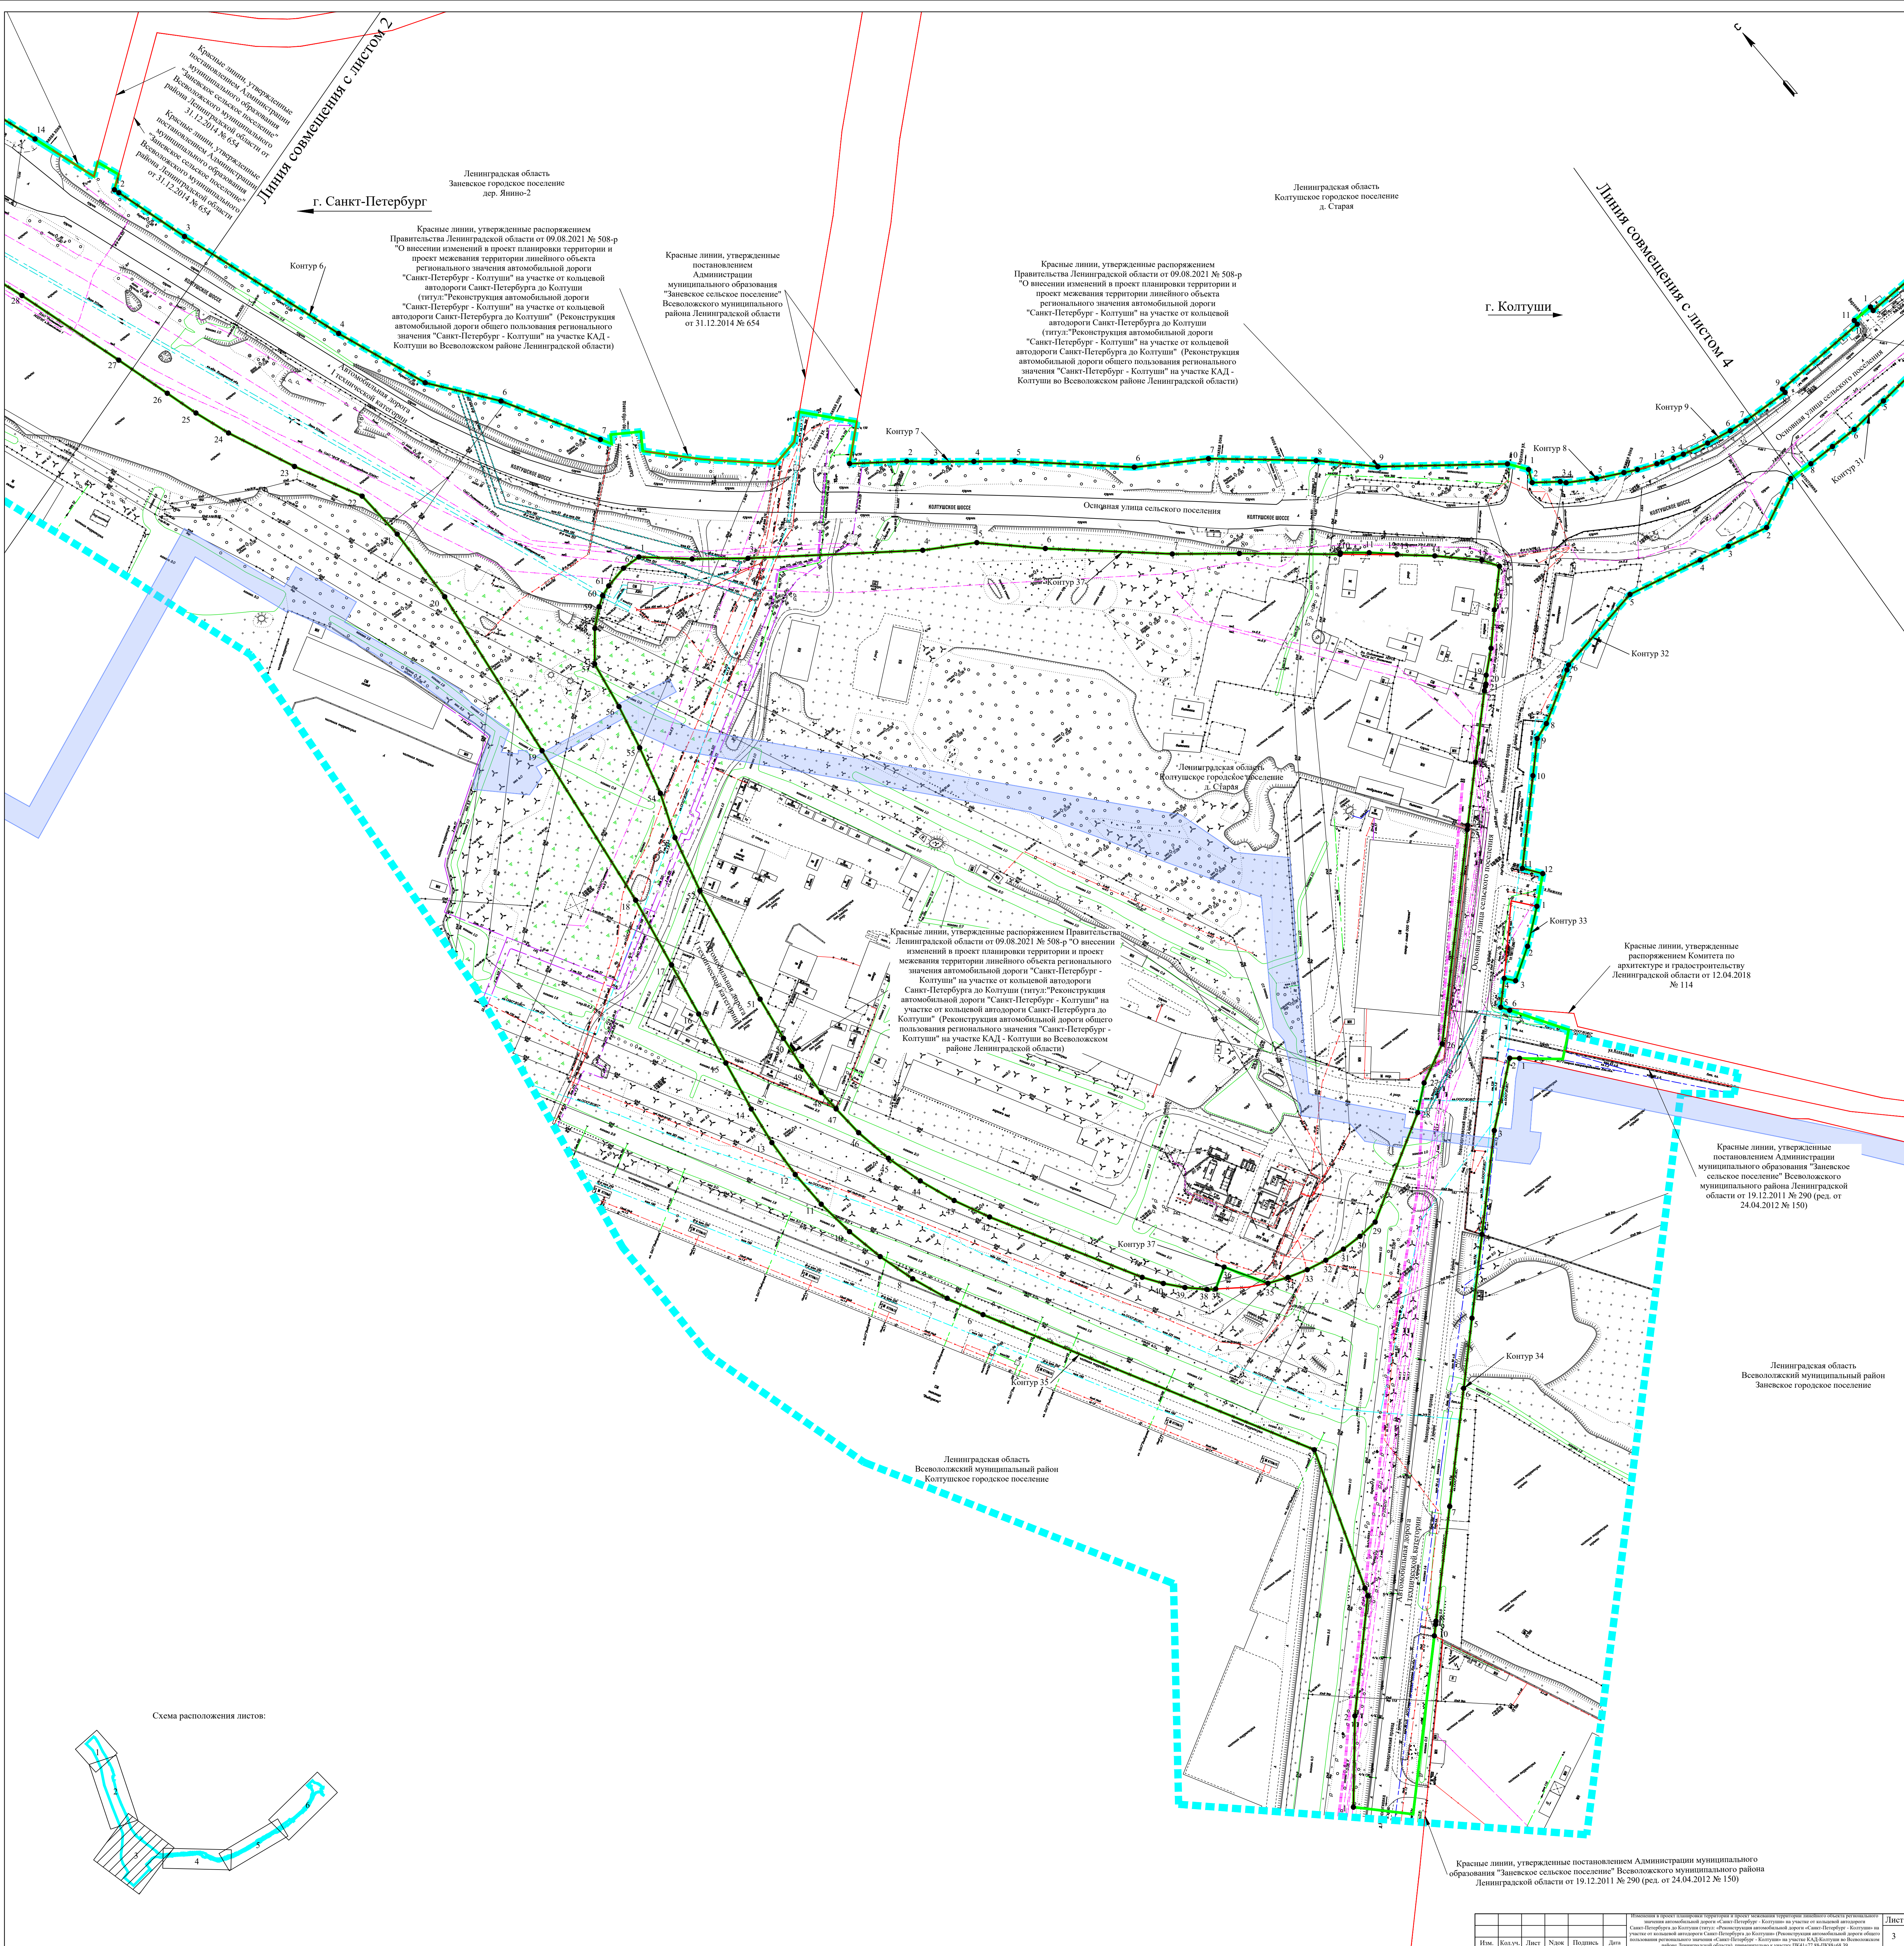


Схема расположения листов:

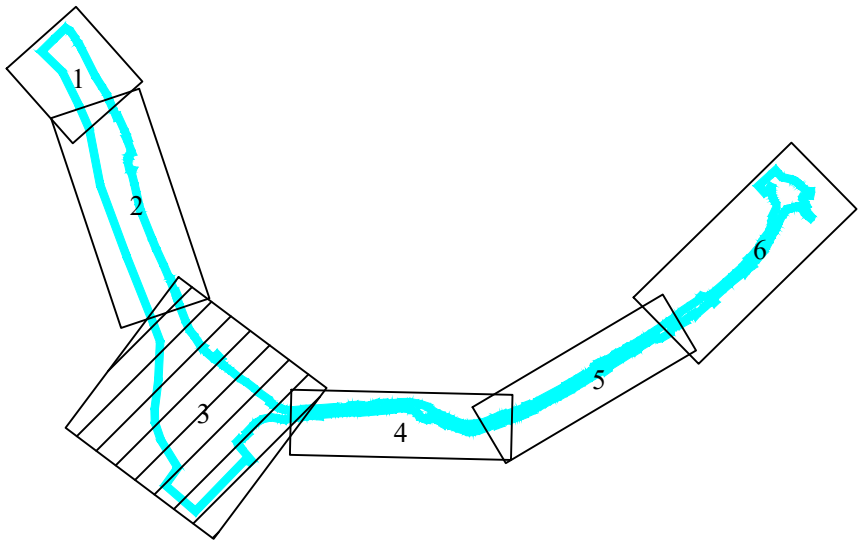

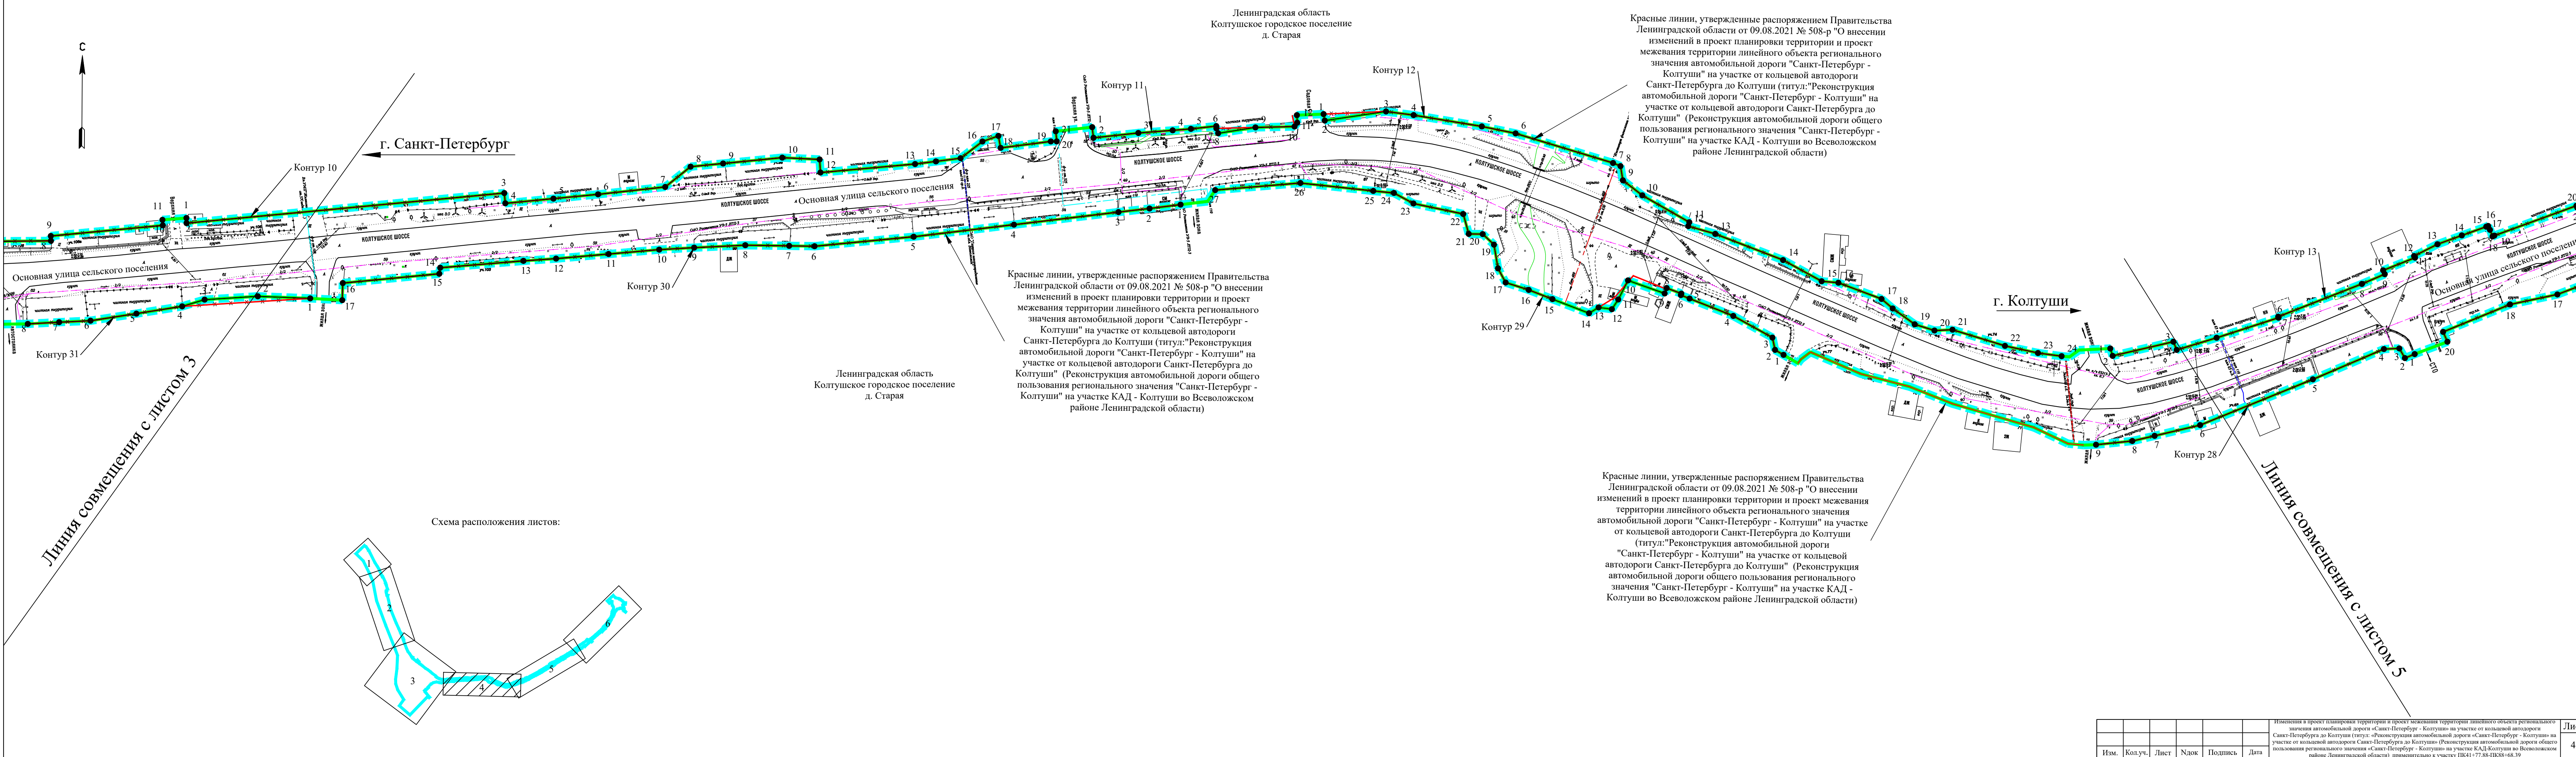

						Изменения в проект планировки территории и проект межевания территории линейного объекта регионального значения автомобильной дороги «Санкт-Петербург - Колтуши» на участке от кольцевой автодороги Санкт-Петербурга до Колтуши (титул: «Реконструкция автомобильной дороги «Санкт-Петербург - Колтуши» на участке от кольцевой автодороги Санкт-Петербурга до Колтуши» (Реконструкция автомобильной дороги общего пользования регионального значения «Санкт-Петербург - Колтуши» на участке КАД-Колтуши во Всеволожском районе Ленинградской области) применительно к участку ПК41+77.88-ПК88+68.39	Лист
Изм.	Кол.уч.	Лист	Ндок	Подпись	Дата		4


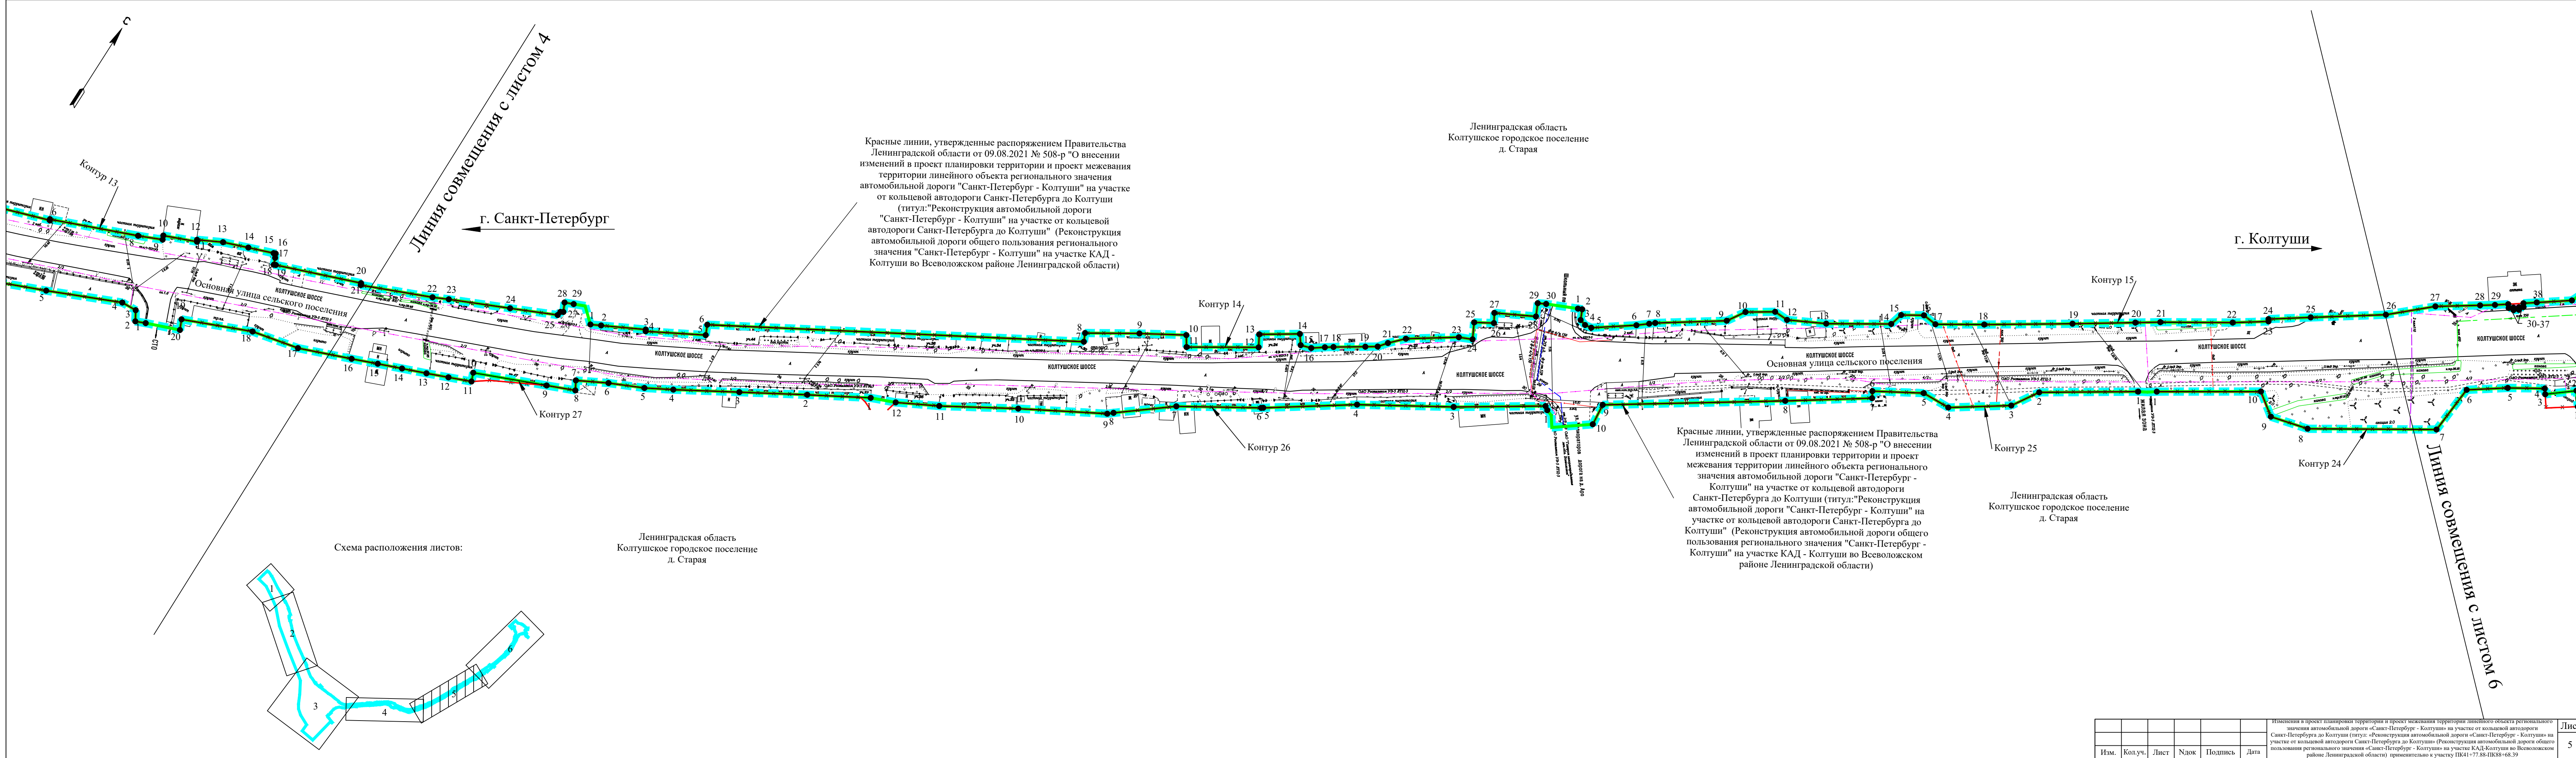


Схема расположения листов:

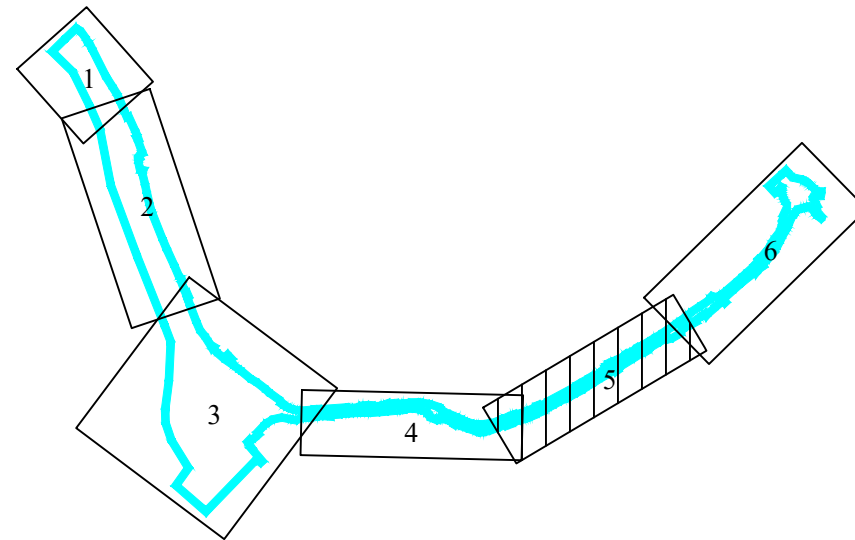

Красные линии, утвержденные распоряжением Правительства Ленинградской области от 09.08.2021 № 508-р "О внесении изменений в проект планировки территории и проект межевания территории линейного объекта регионального значения автомобильной дороги "Санкт-Петербург - Колтуши" на участке от кольцевой автодороги Санкт-Петербурга до Колтуши (титул: "Реконструкция автомобильной дороги "Санкт-Петербург - Колтуши" на участке от кольцевой автодороги Санкт-Петербурга до Колтуши" (Реконструкция автомобильной дороги общего пользования регионального значения "Санкт-Петербург - Колтуши" на участке КАД - Колтуши во Всеволожском районе Ленинградской области)


Ленинградская область
Колтушское городское поселение
д. Старая

г. Колтуши

Красные линии, утвержденные распоряжением Правительства Ленинградской области от 09.08.2021 № 508-р "О внесении изменений в проект планировки территории и проект межевания территории линейного объекта регионального значения автомобильной дороги "Санкт-Петербург - Колтуши" на участке от кольцевой автодороги Санкт-Петербурга до Колтуши (титул: "Реконструкция автомобильной дороги "Санкт-Петербург - Колтуши" на участке от кольцевой автодороги Санкт-Петербурга до Колтуши" (Реконструкция автомобильной дороги общего пользования регионального значения "Санкт-Петербург - Колтуши" на участке КАД - Колтуши во Всеволожском районе Ленинградской области)

Ленинградская область
Колтушское городское поселение
д. Старая

						Изменения в проект планировки территории и проект межевания территории линейного объекта регионального значения автомобильной дороги «Санкт-Петербург - Колтуши» на участке от кольцевой автодороги Санкт-Петербурга до Колтуши (титул: «Реконструкция автомобильной дороги «Санкт-Петербург - Колтуши» на участке от кольцевой автодороги Санкт-Петербурга до Колтуши» (Реконструкция автомобильной дороги общего пользования регионального значения «Санкт-Петербург - Колтуши» на участке КАД-Колтуши во Всеволожском районе Ленинградской области) применительно к участку ПК41+77.88-ПК88+68.39	Лист
Изм.	Кол.уч.	Лист	Ндок	Подпись	Дата		5

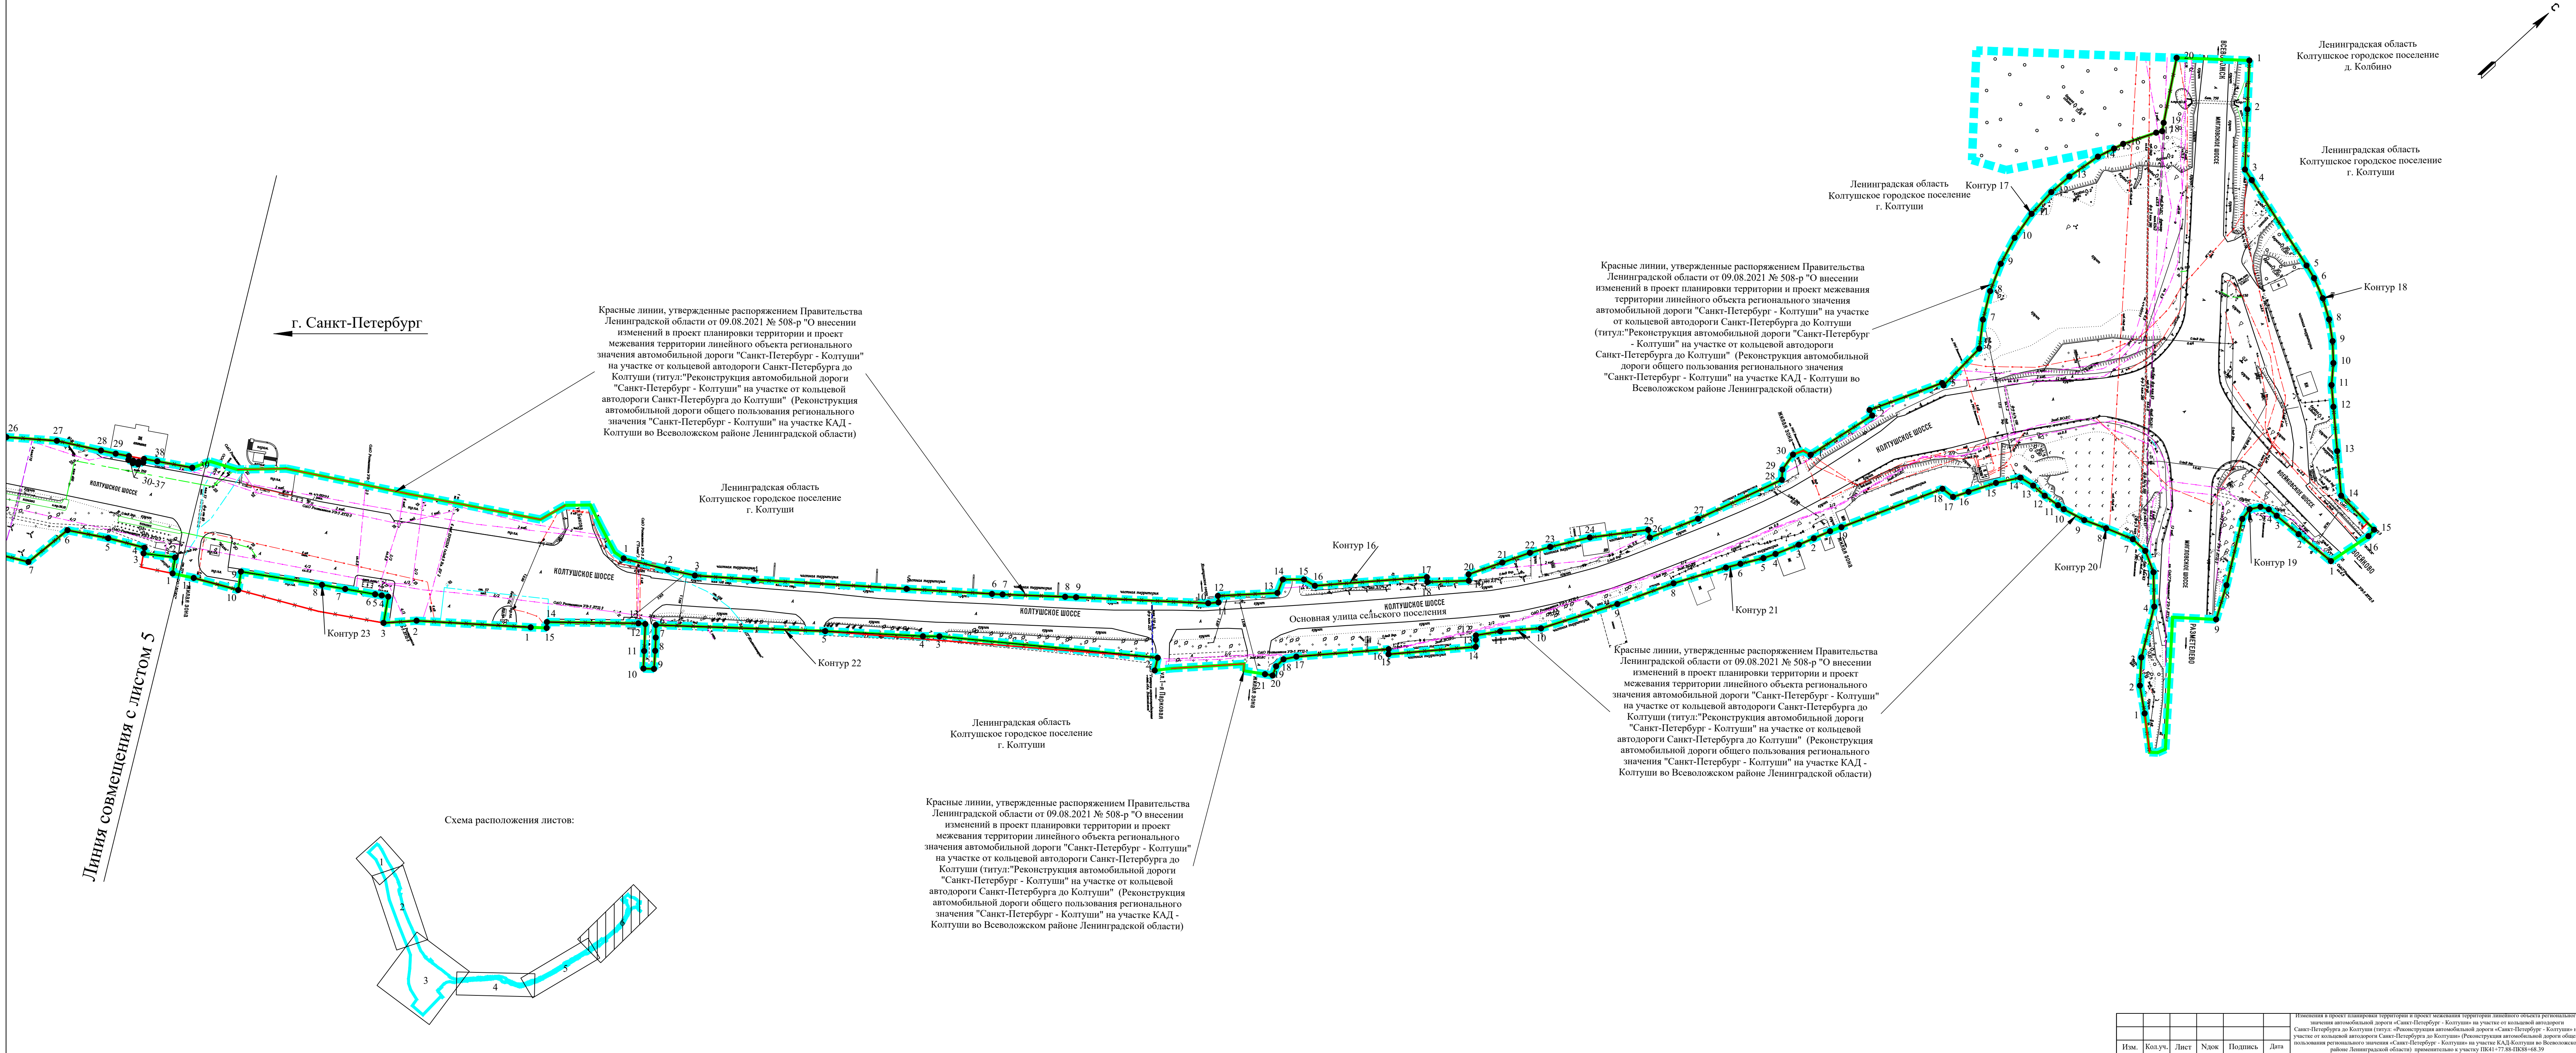

г. Санкт-Петербург

Красные линии, утвержденные распоряжением Правительства Ленинградской области от 09.08.2021 № 508-р "О внесении изменений в проект планировки территории и проект межевания территории линейного объекта регионального значения автомобильной дороги "Санкт-Петербург - Колтуши" на участке от кольцевой автодороги Санкт-Петербурга до Колтуши (титул: "Реконструкция автомобильной дороги "Санкт-Петербург - Колтуши" на участке от кольцевой автодороги Санкт-Петербурга до Колтуши" (Реконструкция автомобильной дороги общего пользования регионального значения "Санкт-Петербург - Колтуши" на участке КАД - Колтуши во Всеволожском районе Ленинградской области)

Красные линии, утвержденные распоряжением Правительства Ленинградской области от 09.08.2021 № 508-р "О внесении изменений в проект планировки территории и проект межевания территории линейного объекта регионального значения автомобильной дороги "Санкт-Петербург - Колтуши" на участке от кольцевой автодороги Санкт-Петербурга до Колтуши (титул: "Реконструкция автомобильной дороги "Санкт-Петербург - Колтуши" на участке от кольцевой автодороги Санкт-Петербурга до Колтуши" (Реконструкция автомобильной дороги общего пользования регионального значения "Санкт-Петербург - Колтуши" на участке КАД - Колтуши во Всеволожском районе Ленинградской области)

Красные линии, утвержденные распоряжением Правительства Ленинградской области от 09.08.2021 № 508-р "О внесении изменений в проект планировки территории и проект межевания территории линейного объекта регионального значения автомобильной дороги "Санкт-Петербург - Колтуши" на участке от кольцевой автодороги Санкт-Петербурга до Колтуши (титул: "Реконструкция автомобильной дороги "Санкт-Петербург - Колтуши" на участке от кольцевой автодороги Санкт-Петербурга до Колтуши" (Реконструкция автомобильной дороги общего пользования регионального значения "Санкт-Петербург - Колтуши" на участке КАД - Колтуши во Всеволожском районе Ленинградской области)

Красные линии, утвержденные распоряжением Правительства Ленинградской области от 09.08.2021 № 508-р "О внесении изменений в проект планировки территории и проект межевания территории линейного объекта регионального значения автомобильной дороги "Санкт-Петербург - Колтуши" на участке от кольцевой автодороги Санкт-Петербурга до Колтуши (титул: "Реконструкция автомобильной дороги "Санкт-Петербург - Колтуши" на участке от кольцевой автодороги Санкт-Петербурга до Колтуши" (Реконструкция автомобильной дороги общего пользования регионального значения "Санкт-Петербург - Колтуши" на участке КАД - Колтуши во Всеволожском районе Ленинградской области)

Линия совмещения с листом 5

Схема расположения листов:

