



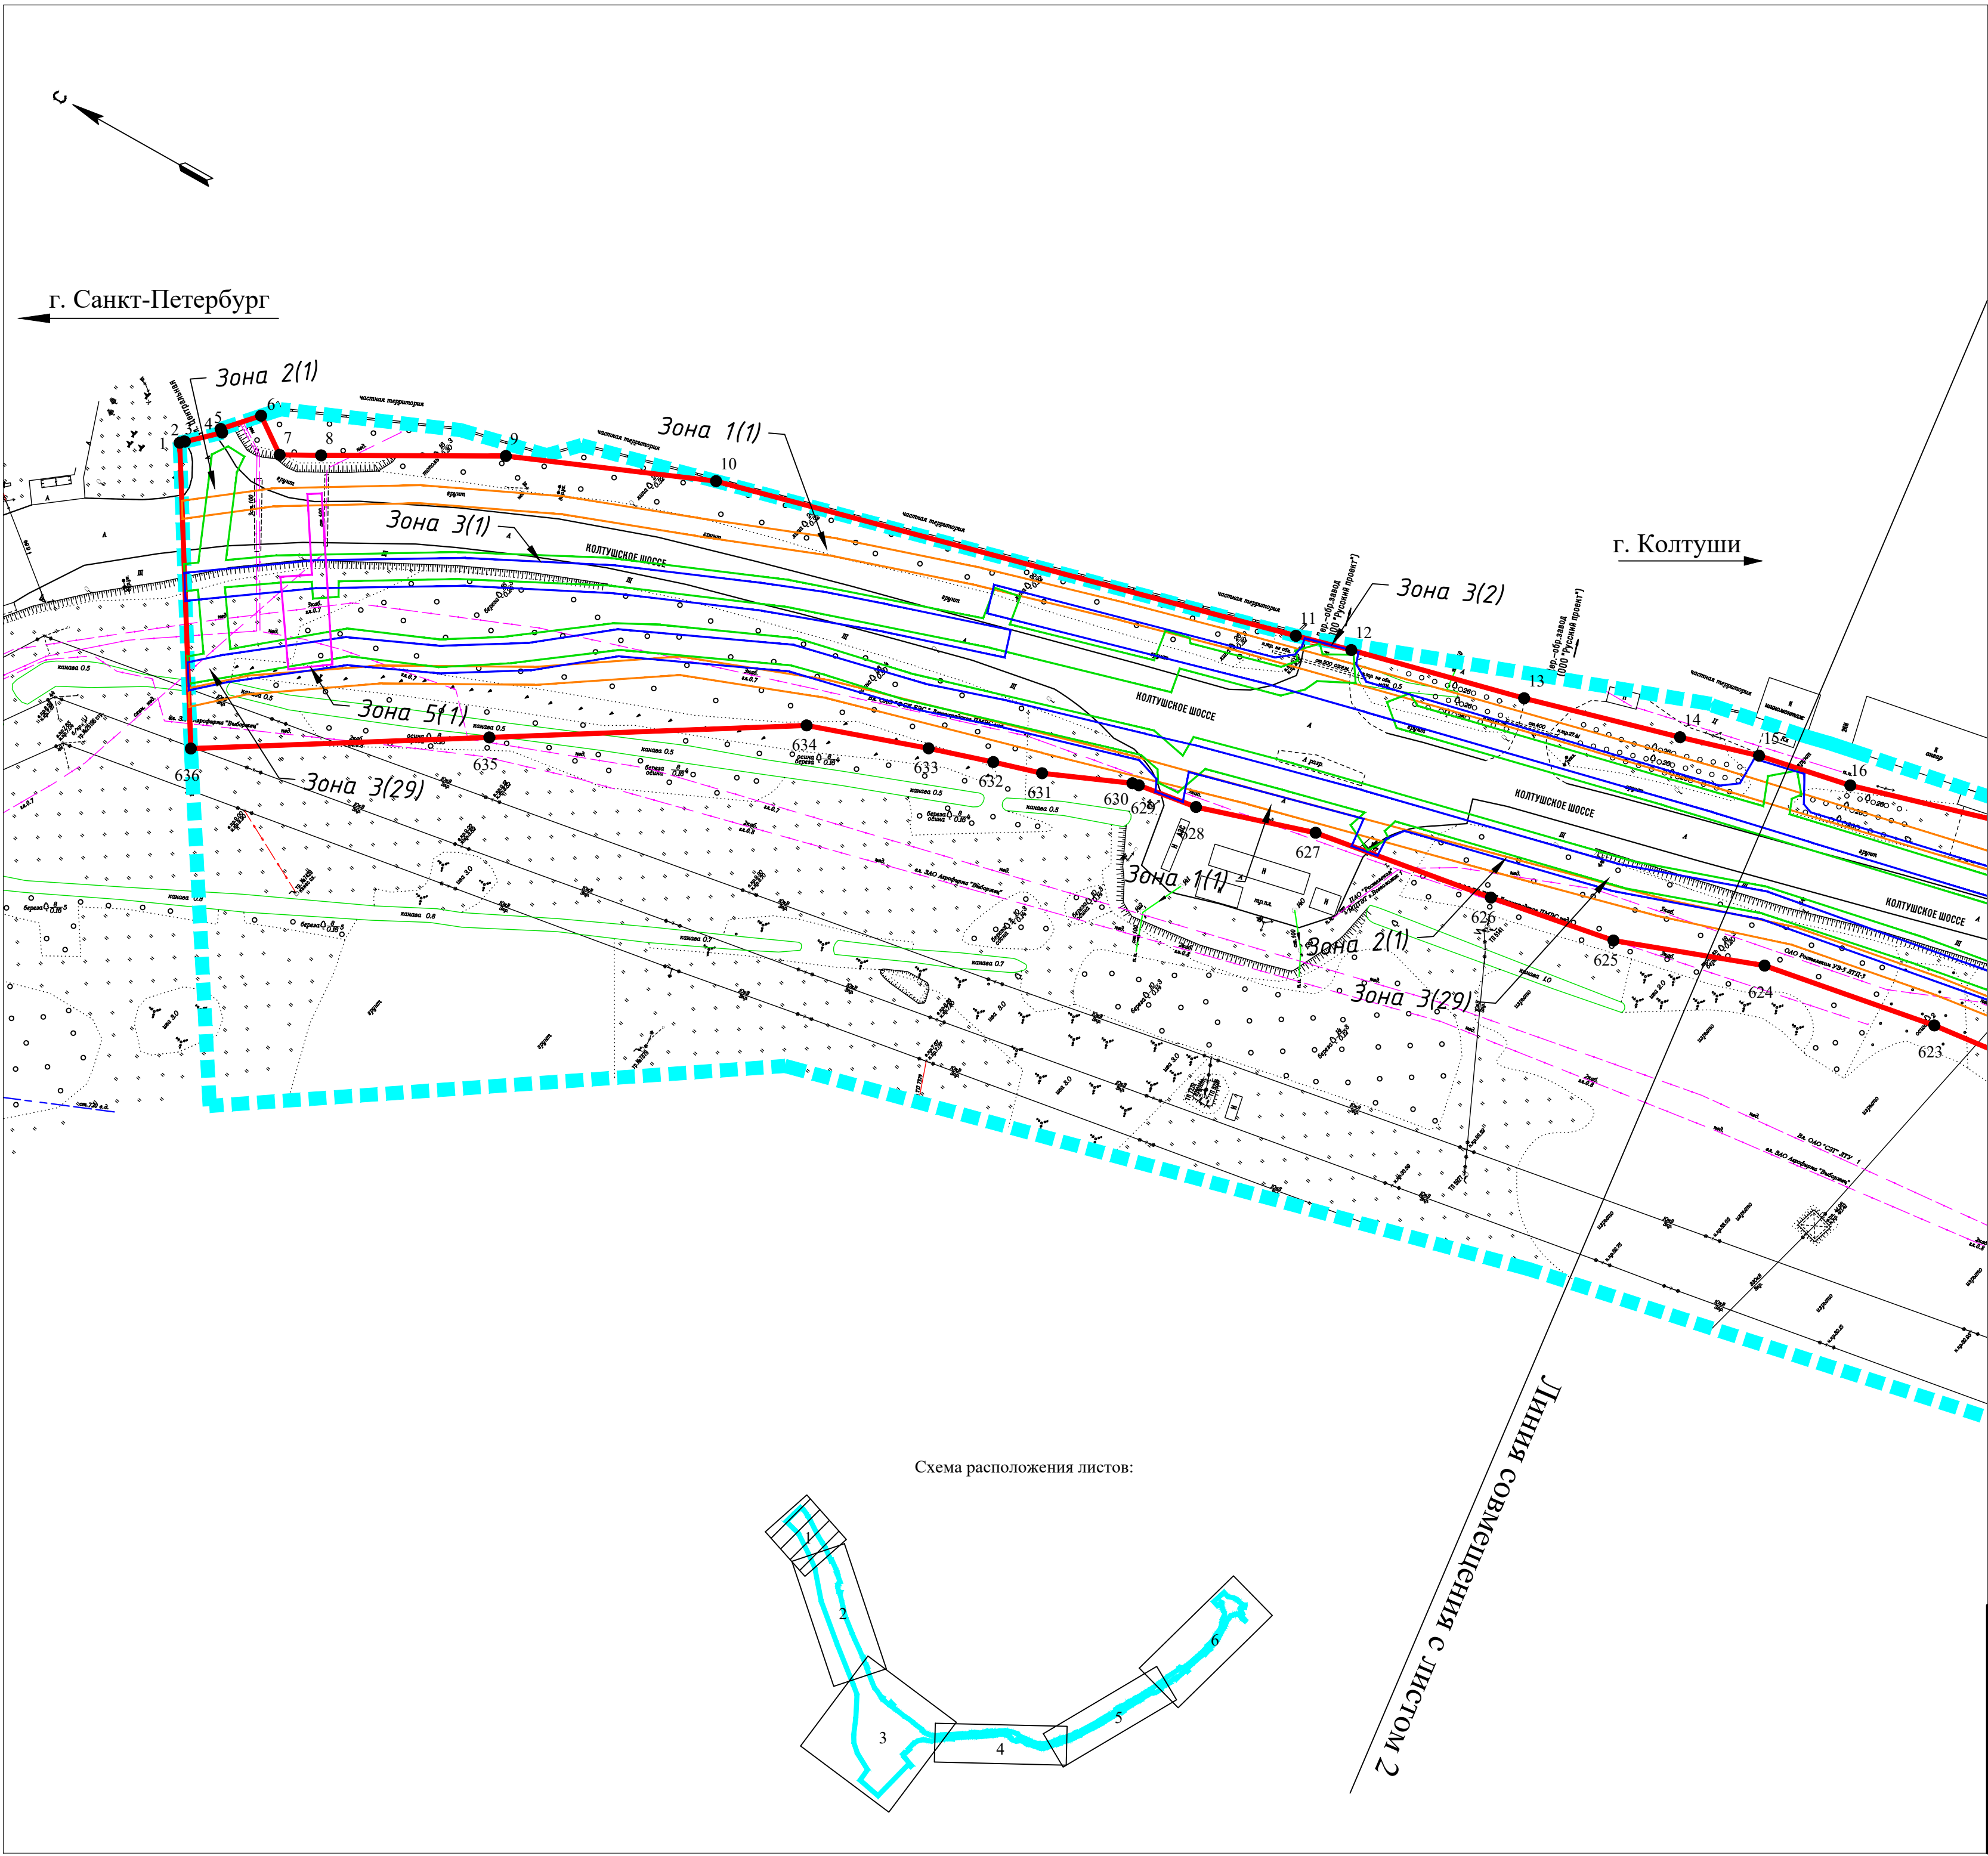

- Условные обозначения:
- [---] - границы территории, в отношении которой осуществляется подготовка проекта планировки территории
 - [] - границы зоны планируемого размещения линейных объектов
 - 5 - номера характерных точек границ зоны планируемого размещения линейного объекта
 - [] - границы зон планируемого размещения объектов капитального строительства, проектируемых в составе линейного объекта (наружное освещение) - зона 1
 - [] - границы зон планируемого размещения объектов капитального строительства, проектируемых в составе линейного объекта (дождевая канализация) - зона 2
 - [] - границы зон планируемого размещения объектов капитального строительства, проектируемых в составе линейного объекта (дренаж) - зона 3
 - [] - границы зон планируемого размещения объектов капитального строительства, проектируемых в составе линейного объекта (локальные очистные сооружения) - зона 4
 - [] - границы зон планируемого размещения объектов капитального строительства, проектируемых в составе линейного объекта (сети электроснабжения) - зона 5

Схема расположения листов:

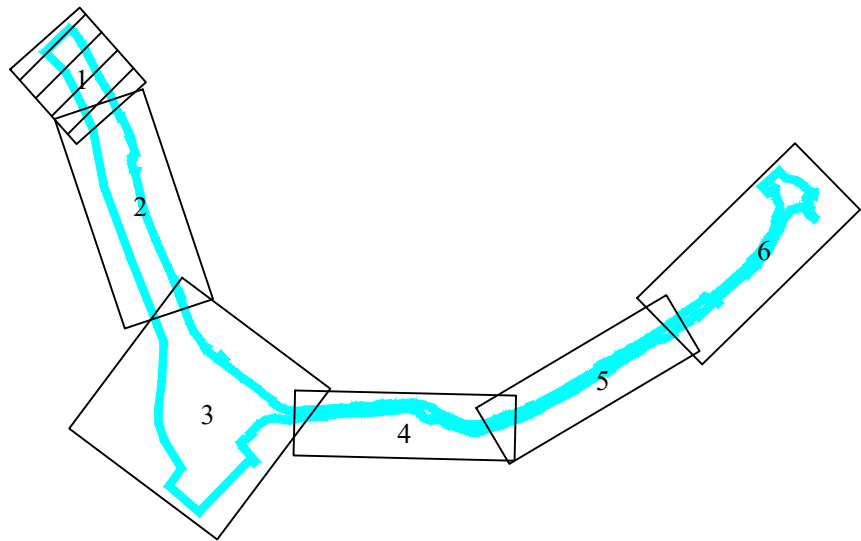

Линия совмещения с листом 2

						Изменения в проект планировки территории и проект межевания территории линейного объекта регионального значения автомобильной дороги «Санкт-Петербург - Колтуши» на участке от кольцевой автодороги Санкт-Петербурга до Колтуши (питул: «Реконструкция автомобильной дороги «Санкт-Петербург - Колтуши» на участке от кольцевой автодороги Санкт-Петербурга до Колтуши» (Реконструкция автомобильной дороги общего пользования регионального значения «Санкт-Петербург - Колтуши» на участке КАД-Колтуши во Всеволожском районе Ленинградской области) применительно к участку ПК41+77.88-ПК88+68.39	Стадия	Лист	Листов
Изм. Кол.уч.	Лист	Н.док.	Подп.	Дата			ПТ	1	6
Разработал	Черакшева			2025			Проект планировки территории. Основная часть		
Проверил	Гурьева			2025			Чертеж границ зон планируемого размещения линейных объектов М 1:1000		
Н. контр.	Ермолина			2025					






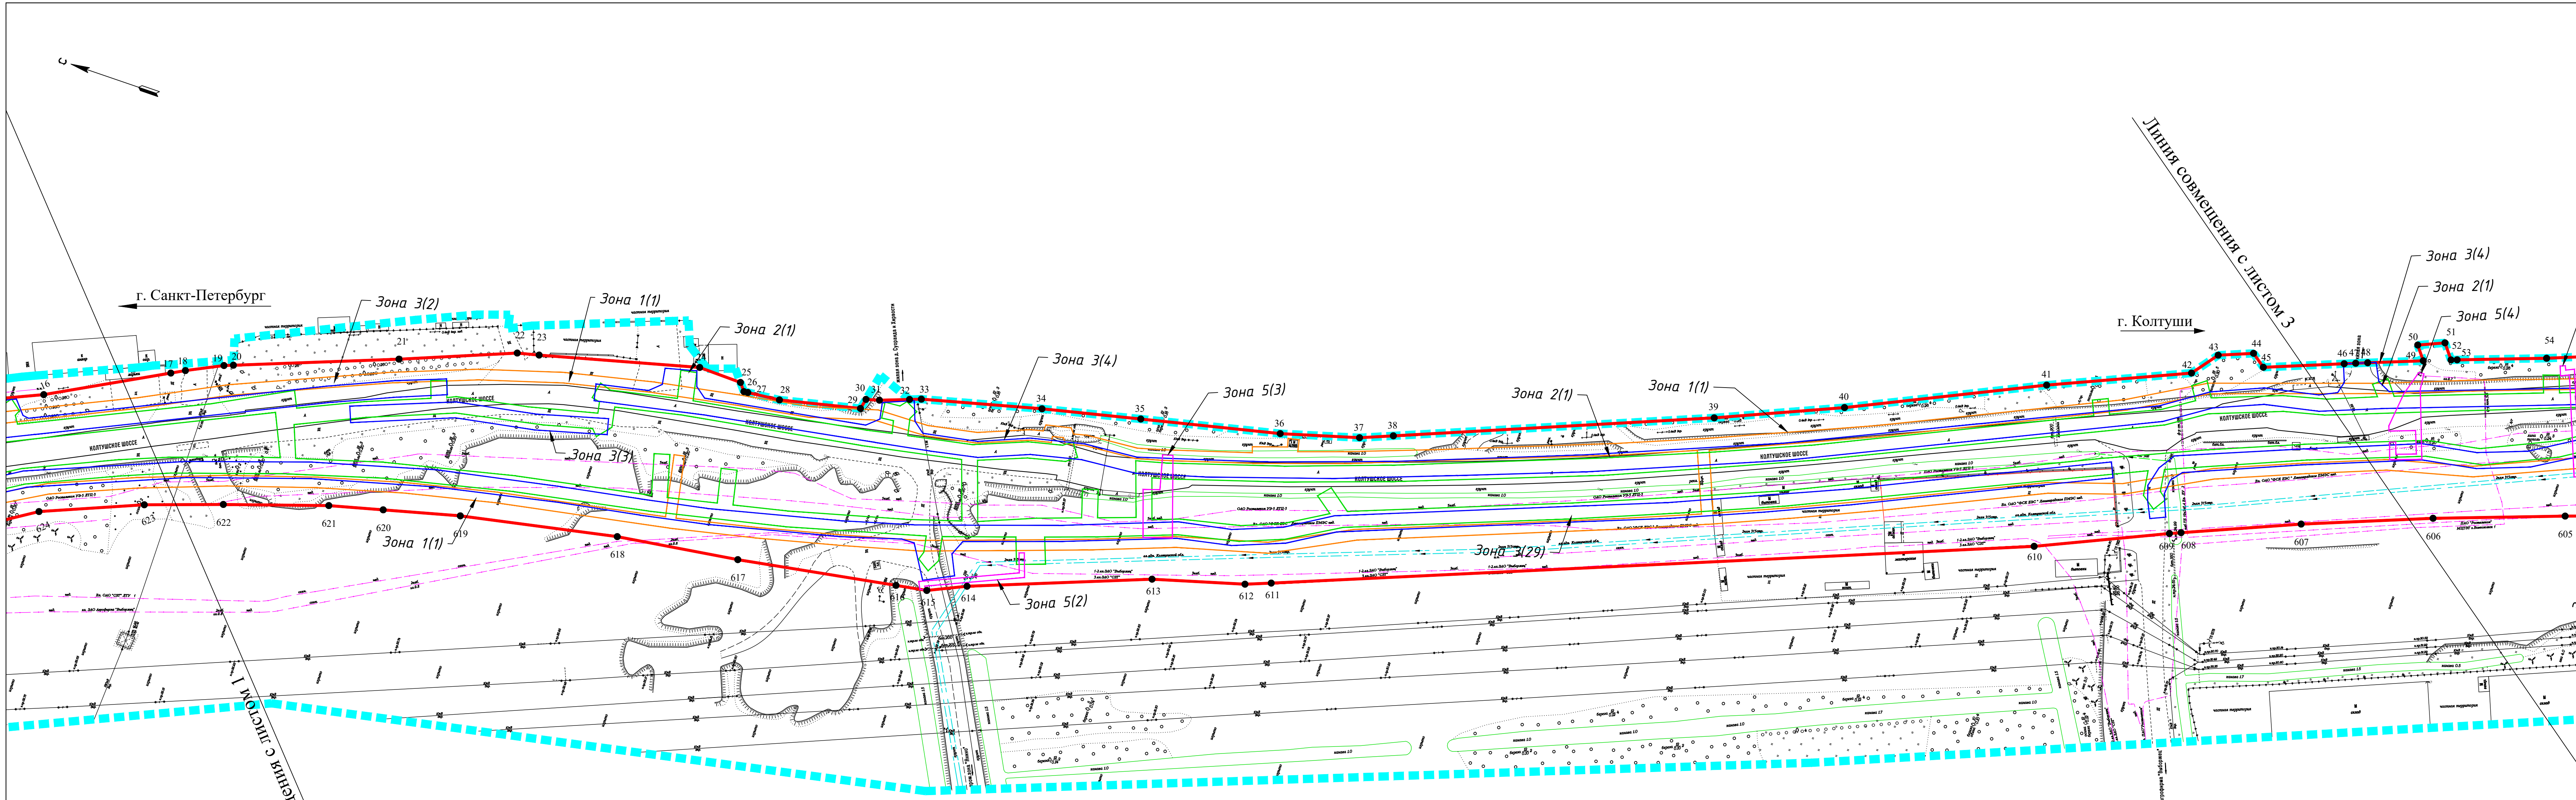


Схема расположения листов:

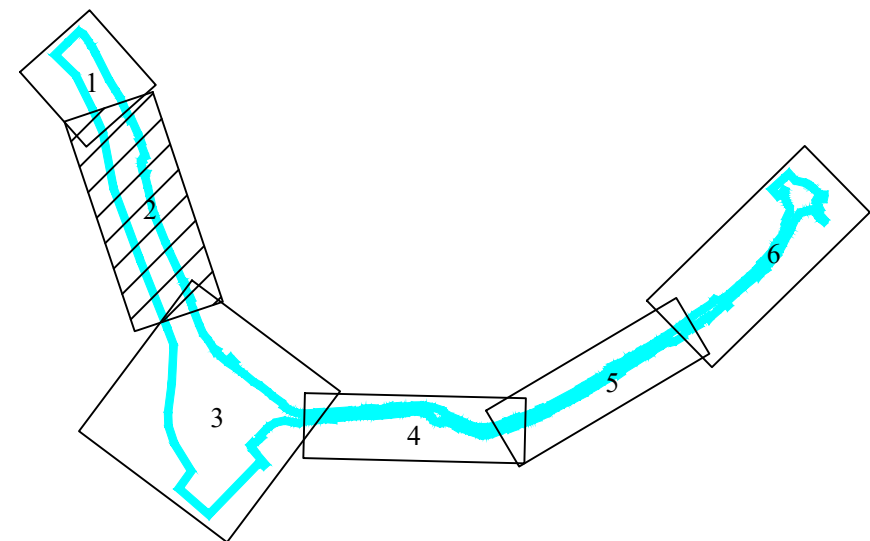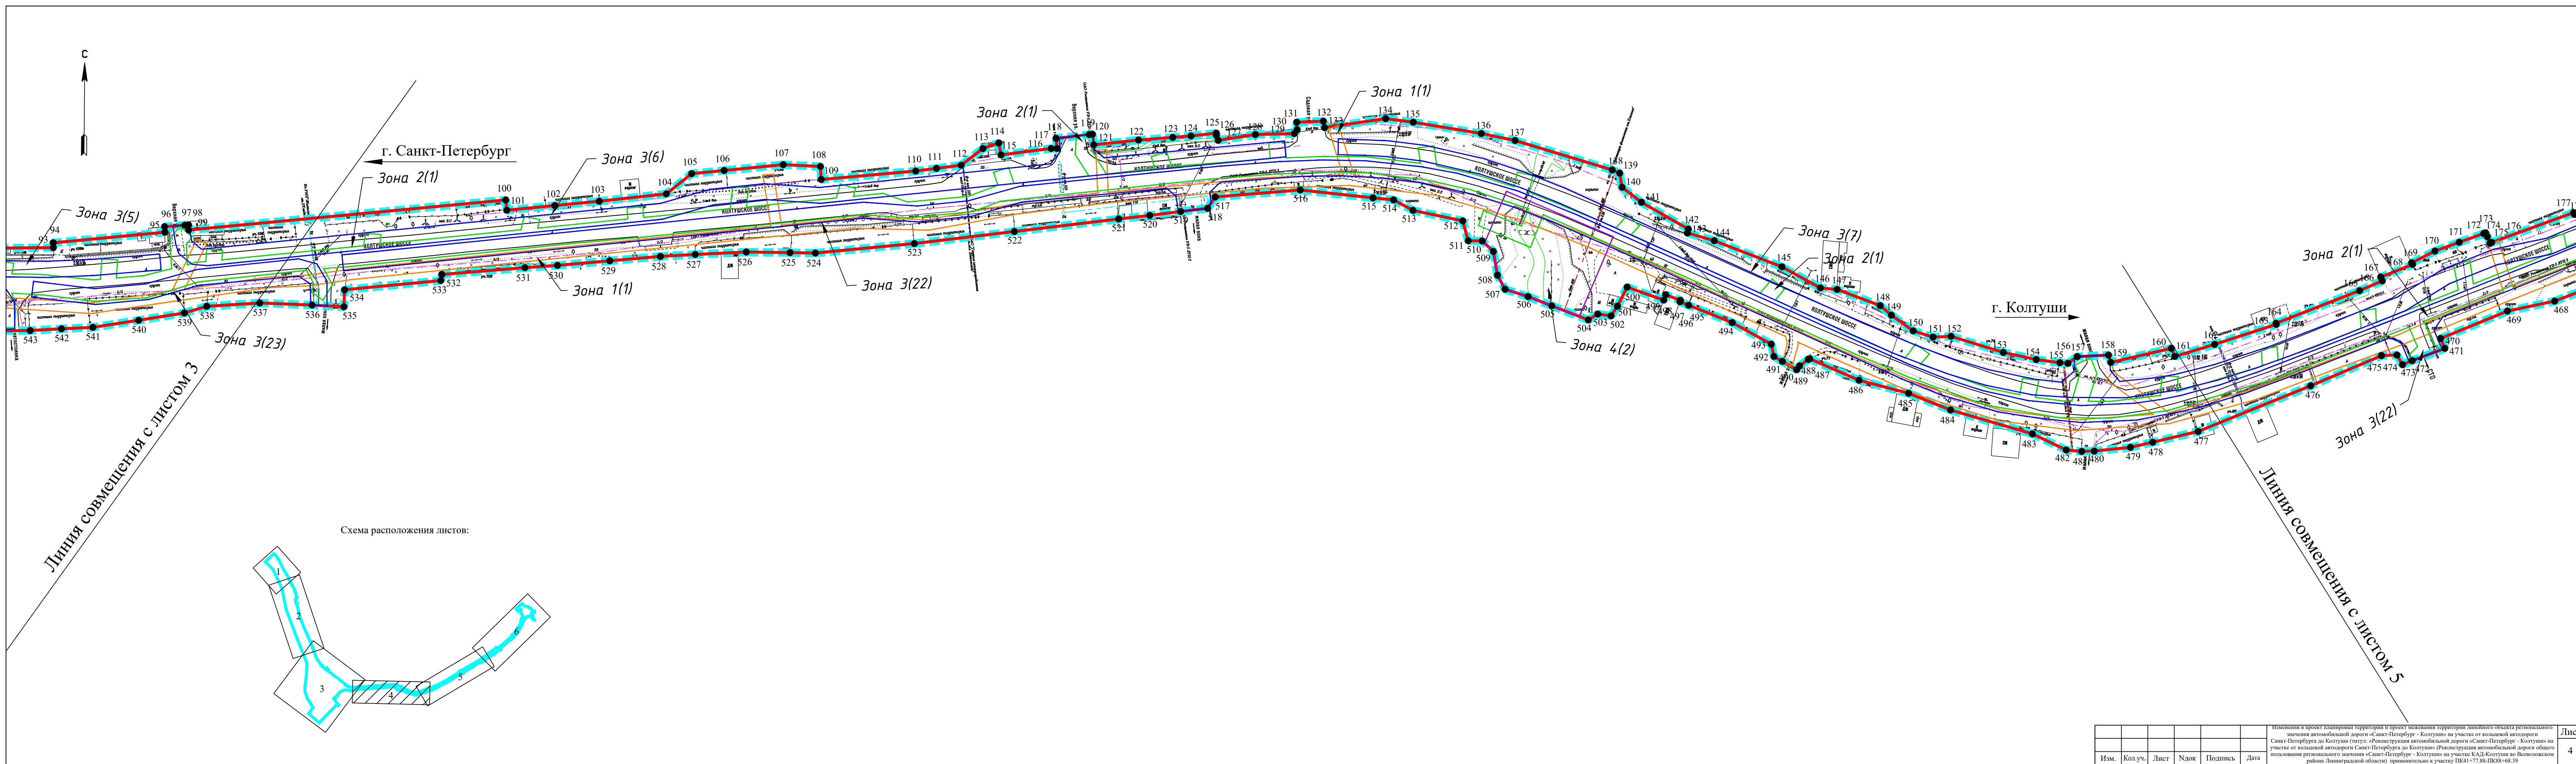

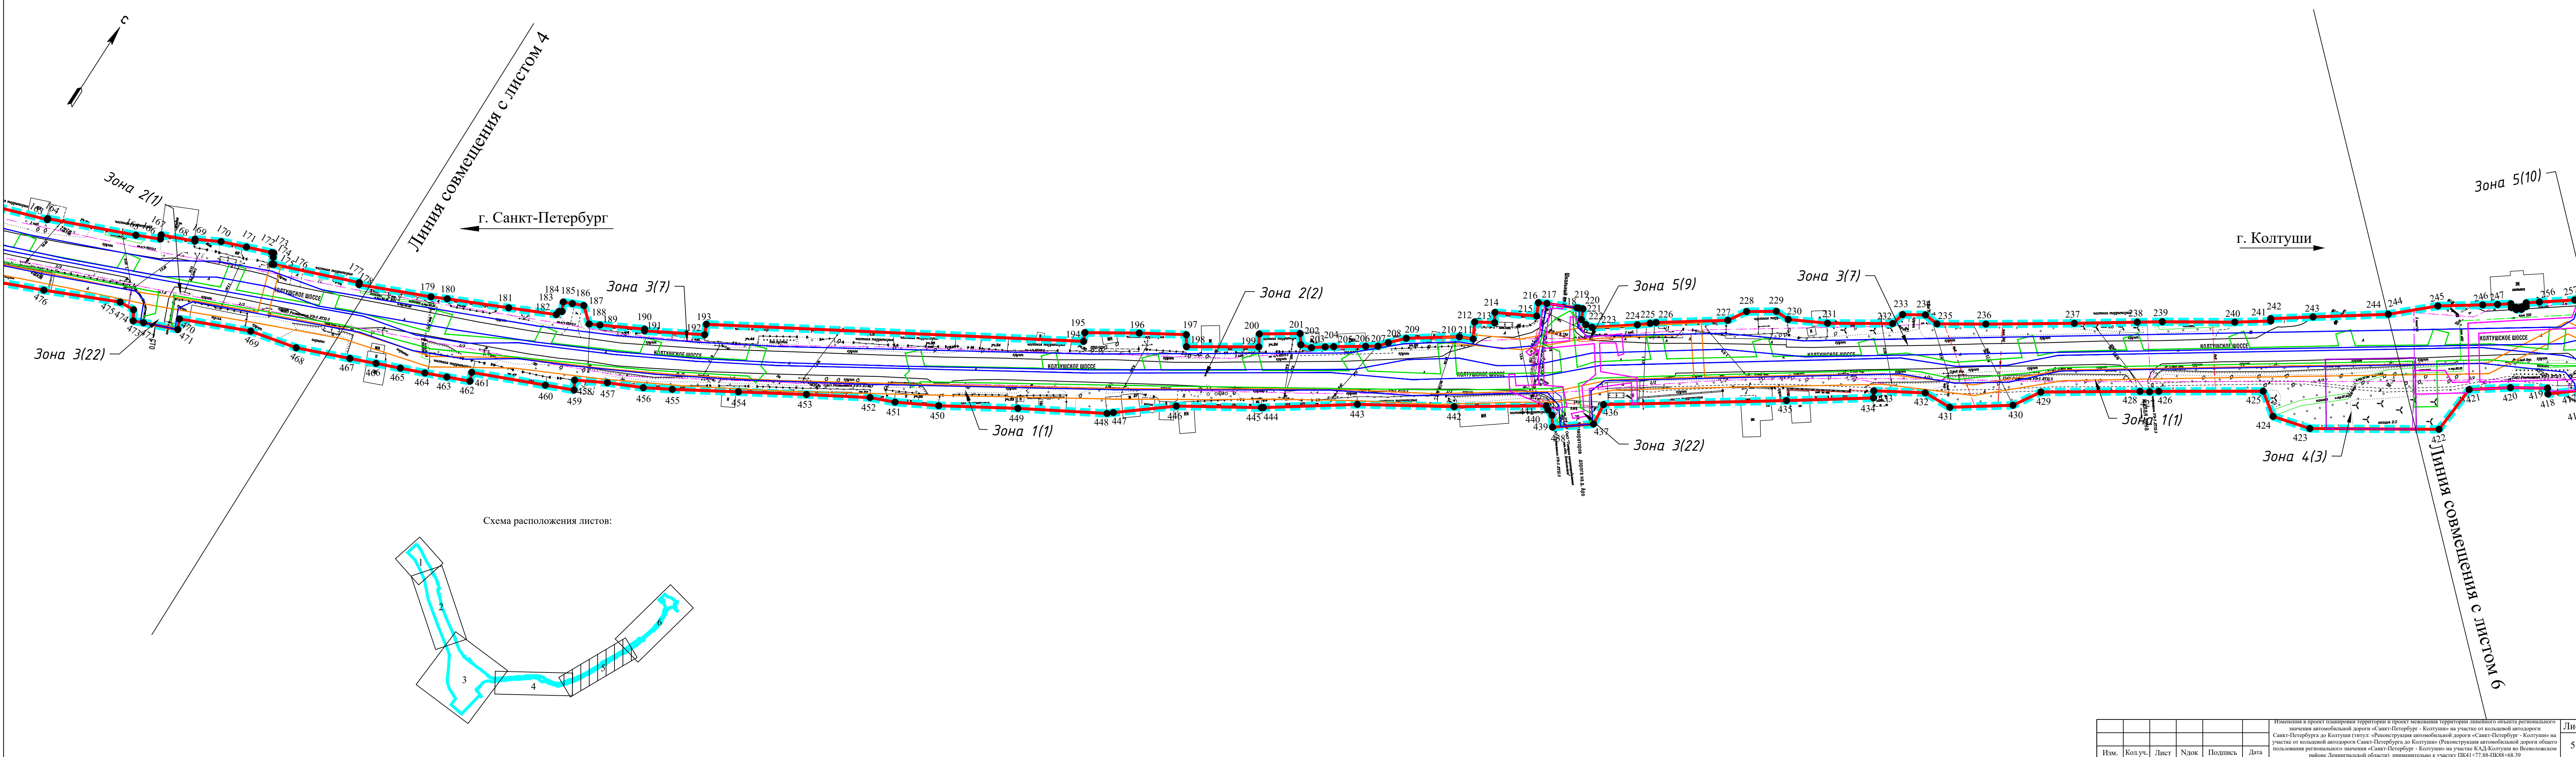

						Изменения в проект планировки территории и проект межевания территории линейного объекта регионального значения автомобильной дороги «Санкт-Петербург - Колтуши» на участке от кольцевой автодорожки Санкт-Петербурга до Колтуши (итогов: «Реконструкция автомобильной дороги «Санкт-Петербург - Колтуши» на участке от кольцевой автодорожки Санкт-Петербурга до Колтуши» (Реконструкция автомобильной дороги общего пользования регионального значения «Санкт-Петербург - Колтуши» на участке КАД-Колтуши во Всеволожском районе Ленинградской области) применительно к участку ПК41+77.88-ПК38+68.39	Лист
Изм.	Кол.уч.	Лист	Ндок	Подпись	Дата		4



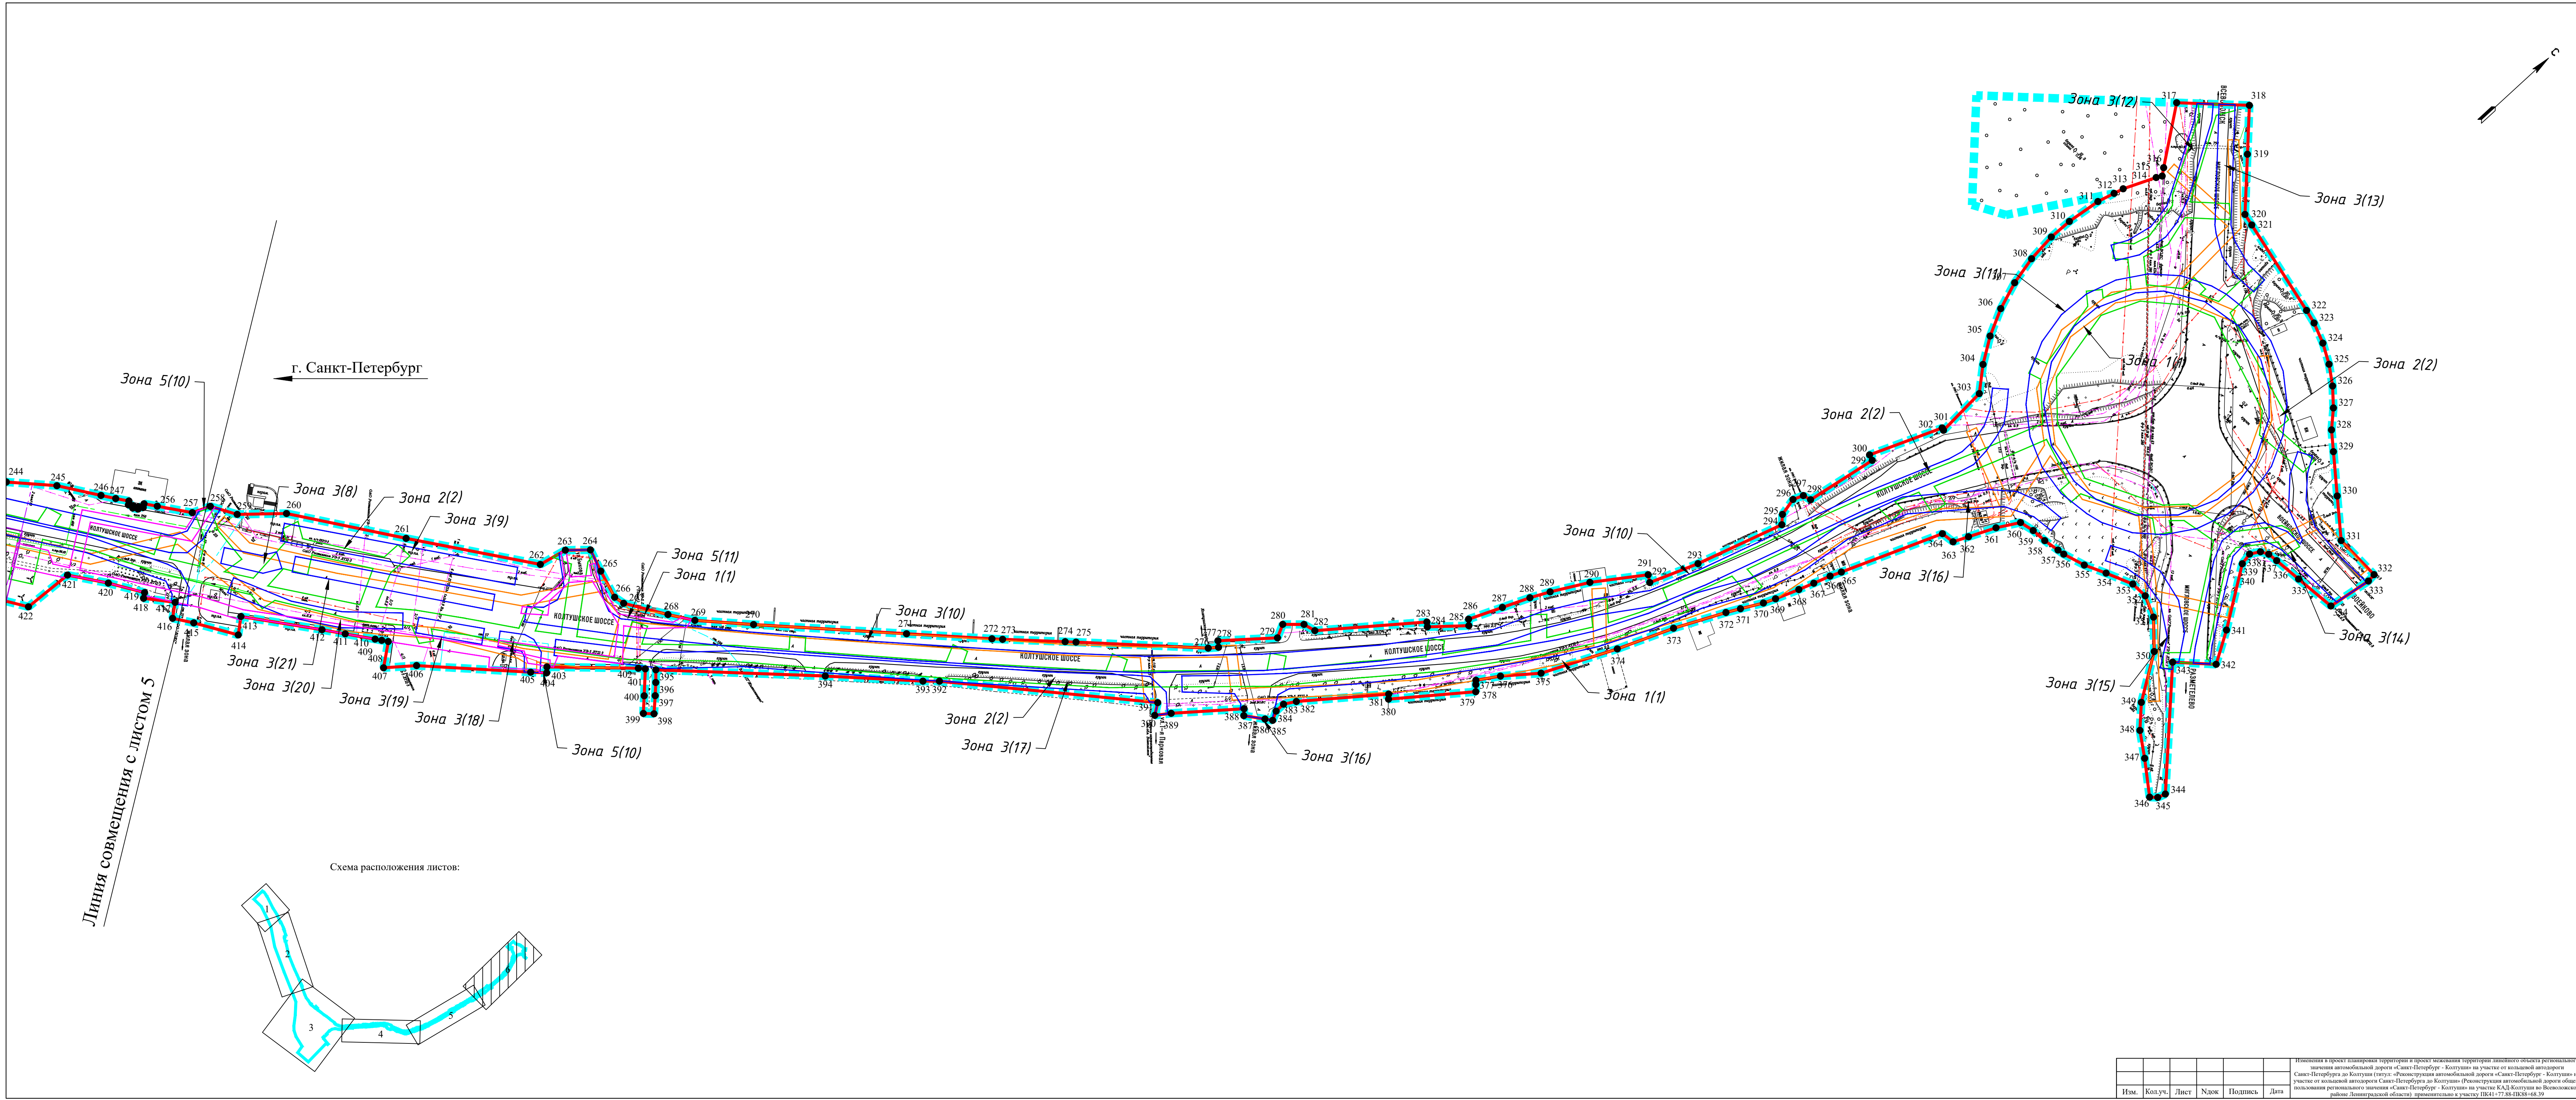


Схема расположения листов: