




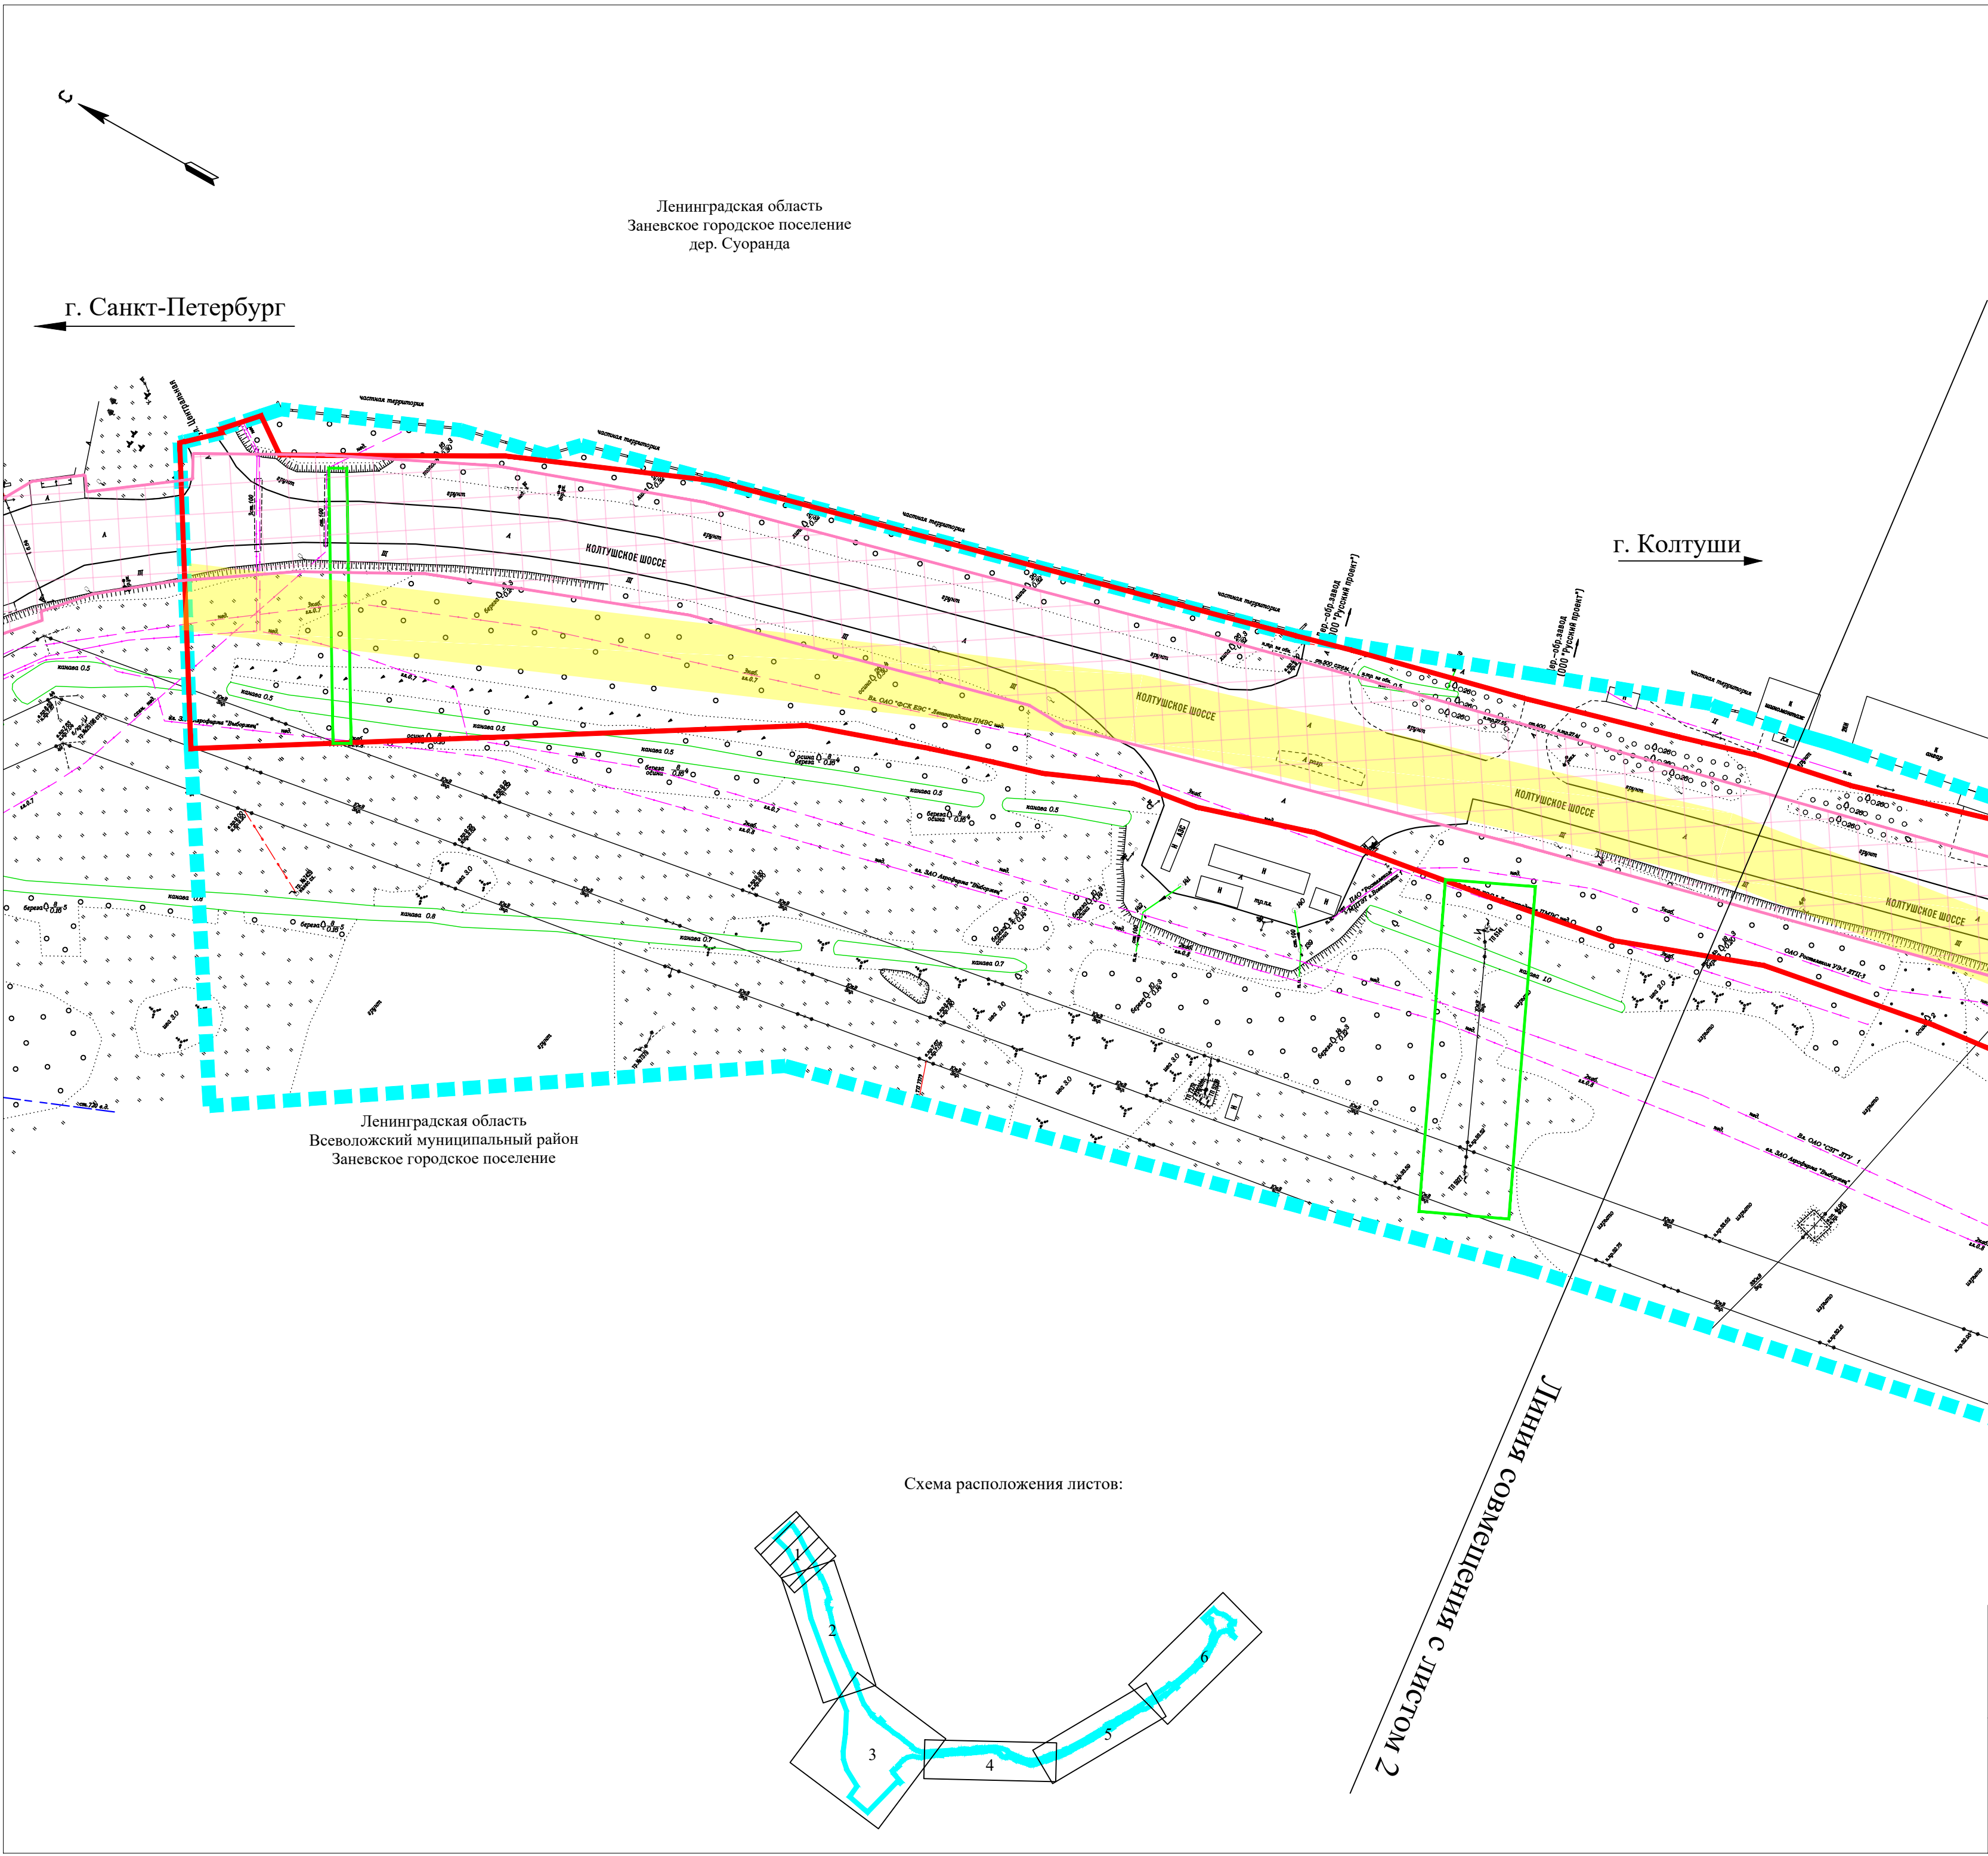

- Условные обозначения:
- Границы территории, в отношении которой осуществляется подготовка проекта планировки территории
 - Границы зон планируемого размещения линейных объектов
 - Границы зон планируемого размещения линейных объектов, подлежащих реконструкции
- Границы территорий объектов культурного наследия, включенных в единый государственный реестр объектов культурного наследия (памятников истории и культуры) народов Российской Федерации:
- Границы территории объекта культурного наследия федерального значения «Научный городок физиолога Н.П. Павлова на Колтушской возвышенности и Колтушское шоссе (часть)», 1932-1937 гг., середина XX века (Ленинградская область, Всеволожский район, с. Павлово, г. Колтуши (ранее д. Колтуши и д. Старая), д. Колбино, д. Токкари, д. Янино-2, д. Суоранда, д. Хирвосты), вид объекта - достопримечательное место, включенного в реестр приказом Министерства культуры Российской Федерации от 20.02.2024 № 312
 - Границы территории объекта культурного наследия федерального значения "Научный городок ученого-физиолога И.П.Павлова", расположенного по адресу: Ленинградская область, Всеволожский муниципальный район, с. Павлово, Институт физиологии им. И.П.Павлова, в соответствии с Приказом Комитета по культуре Ленинградской области от 20.12.2021 N 01-03/21-204
 - Границы объекта культурного наследия местного значения "Парк усадьбы Чоглокова Н. М." в соответствии с Приказом Комитета по культуре Ленинградской области от 29.03.2018 N 01-03/18-41 "О включении объекта культурного наследия "Парк усадьбы Чоглоковых", XVIII-XIX вв., расположенного по адресу: Ленинградская область, Всеволожский муниципальный район, п. Колтуши, в единый государственный реестр объектов культурного наследия (памятников истории и культуры) народов Российской Федерации в качестве объекта культурного наследия местного (муниципального) значения, утверждения границ его территории и установлении предмета охраны"
 - Границы объекта культурного наследия регионального значения «Дом волостного правления в деревне Колтуши», 1904 г., расположенного по адресу: Ленинградская область, Всеволожский муниципальный район, Колтушское сельское поселение, д. Колтуши, д. 15, в соответствии с Приказом Комитета по культуре Ленинградской области от 18.04.2022 N 01-03/22-64
- Границы территорий объектов культурного наследия, отображенные в соответствии с материалами документов территориального планирования Всеволожского района Ленинградской области :
- Границы буферной зоны объекта всемирного наследия Юнеско "Научный городок ученого-физиолога И.П. Павлова" в соответствии со схемой территориального планирования Всеволожского района
 - Границы защитной зоны объекта культурного наследия федерального значения "Научный городок ученого-физиолога И.П. Павлова"
 - Границы защитной зоны объекта культурного наследия местного значения "Парк усадьбы Чоглокова Н. М." в соответствии с Приказом Комитета по культуре Ленинградской области от 29.03.2018 N 01-03/18-41 "О включении объекта культурного наследия "Парк усадьбы Чоглоковых", XVIII-XIX вв., расположенного по адресу: Ленинградская область, Всеволожский муниципальный район, п. Колтуши, в единый государственный реестр объектов культурного наследия (памятников истории и культуры) народов Российской Федерации в качестве объекта культурного наследия местного (муниципального) значения, утверждения границ его территории и установлении предмета охраны"
 - "Колтушское шоссе" - компонент объекта всемирного наследия ЮНЕСКО "Исторический центр Санкт-Петербурга и связанные с ним группы памятников" (нанесено схематично в соответствии с картографическими материалами ретроспективной инвентаризации объекта ЮНЕСКО)
 - Границы объекта всемирного наследия Юнеско "Научный городок ученого-физиолога И.П. Павлова" в соответствии со схемой территориального планирования Всеволожского района
 - Границы объекта всемирного наследия Юнеско "Колтушская возвышенность" в соответствии с генеральным планом муниципального образования Колтушское городское поселение Всеволожского муниципального района Ленинградской области

						Изменения в проект планировки территории и проект межевания территории линейного объекта регионального значения автомобильной дороги «Санкт-Петербург - Колтуши» на участке от кольцевой автодороги Санкт-Петербурга до Колтуши (питул: «Реконструкция автомобильной дороги «Санкт-Петербург - Колтуши» на участке от кольцевой автодороги Санкт-Петербурга до Колтуши» (Реконструкция автомобильной дороги общего пользования регионального значения «Санкт-Петербург - Колтуши» на участке КАД-Колтуши во Всеволожском районе Ленинградской области) применительно к участку ПК41+77.88-ПК88+68.39			
Изм. Колуч.	Лист	№ док.	Подп.	Дата	Проект планировки территории. Материалы по обоснованию	Стадия	Лист	Листов	
Разработал	Черакшева			2025		ППТ	1	6	
Проверил	Гурьева			2025	Схема границ территорий объектов культурного наследия М 1:1000				
Н. контр.	Ермолина			2025					

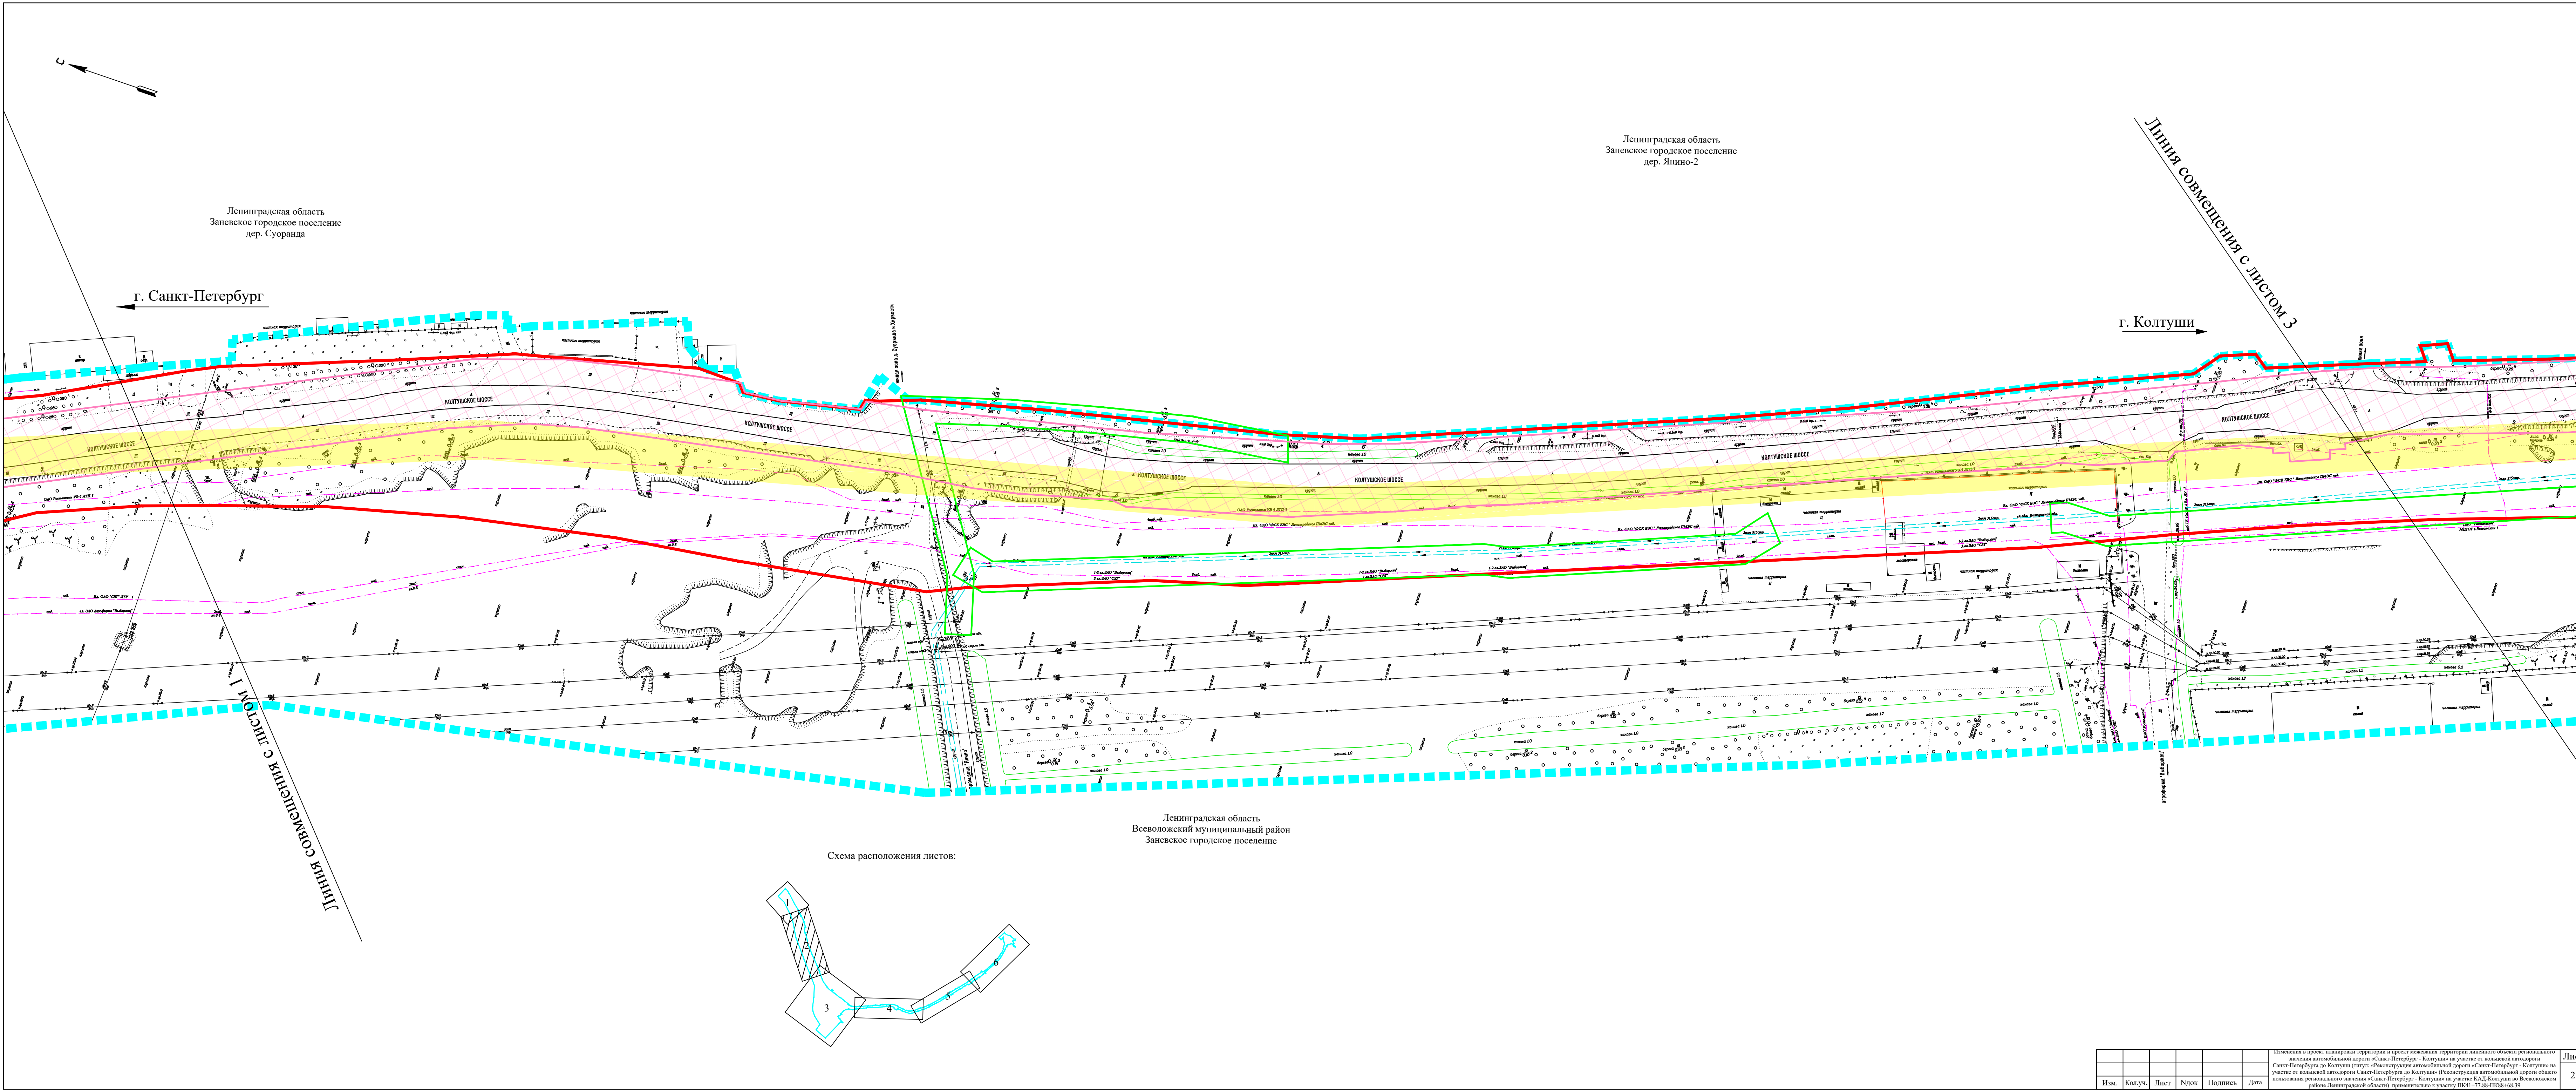

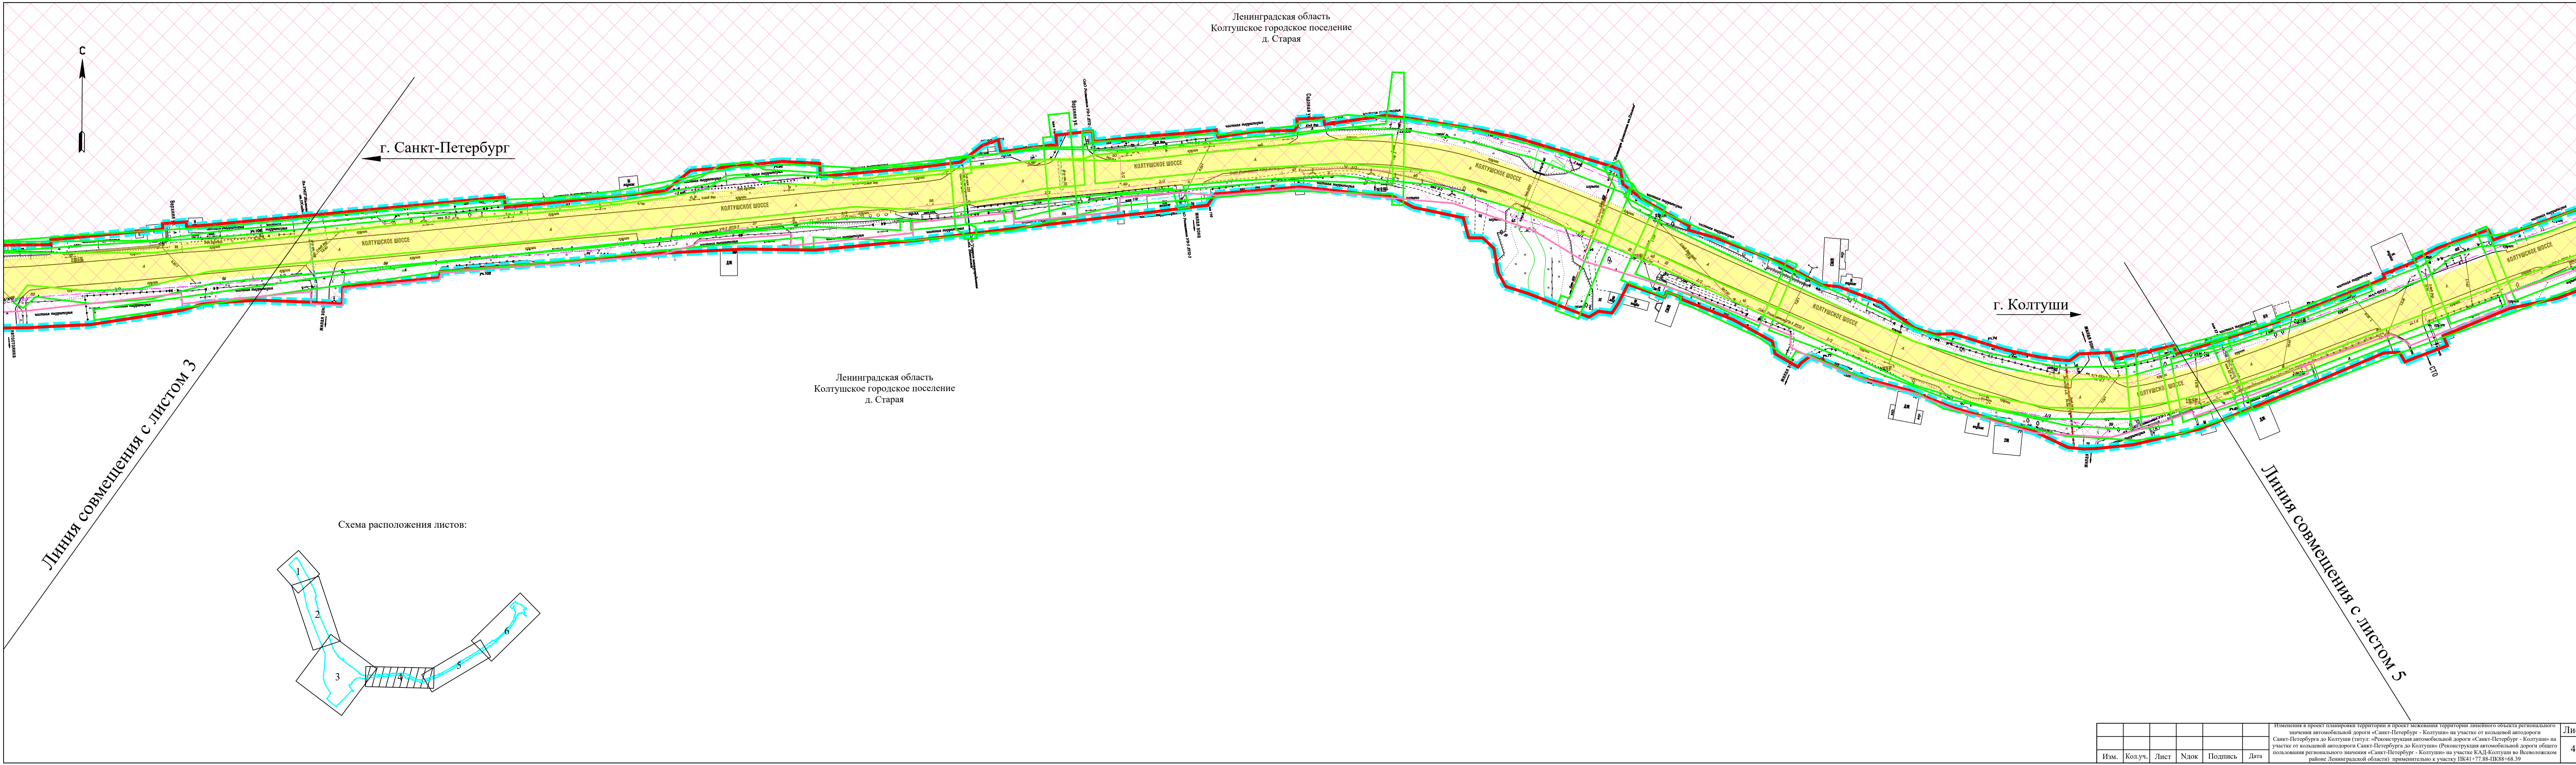

						Изменения в проект планировки территории и проект межевания территории линейного объекта регионального значения автомобильной дороги «Санкт-Петербург - Колтуши» на участке от кольцевой автодороги Санкт-Петербурга до Колтуши (итогов: «Реконструкция автомобильной дороги «Санкт-Петербург - Колтуши» на участке от кольцевой автодороги Санкт-Петербурга до Колтуши» (Реконструкция автомобильной дороги общего пользования регионального значения «Санкт-Петербург - Колтуши» на участке КАД-Колтуши во Всеволожском районе Ленинградской области) применительно к участку ПК41+77.88-ПК88+68.39	Лист
Изм.	Кол.уч.	Лист	Ндок	Подпись	Дата		4



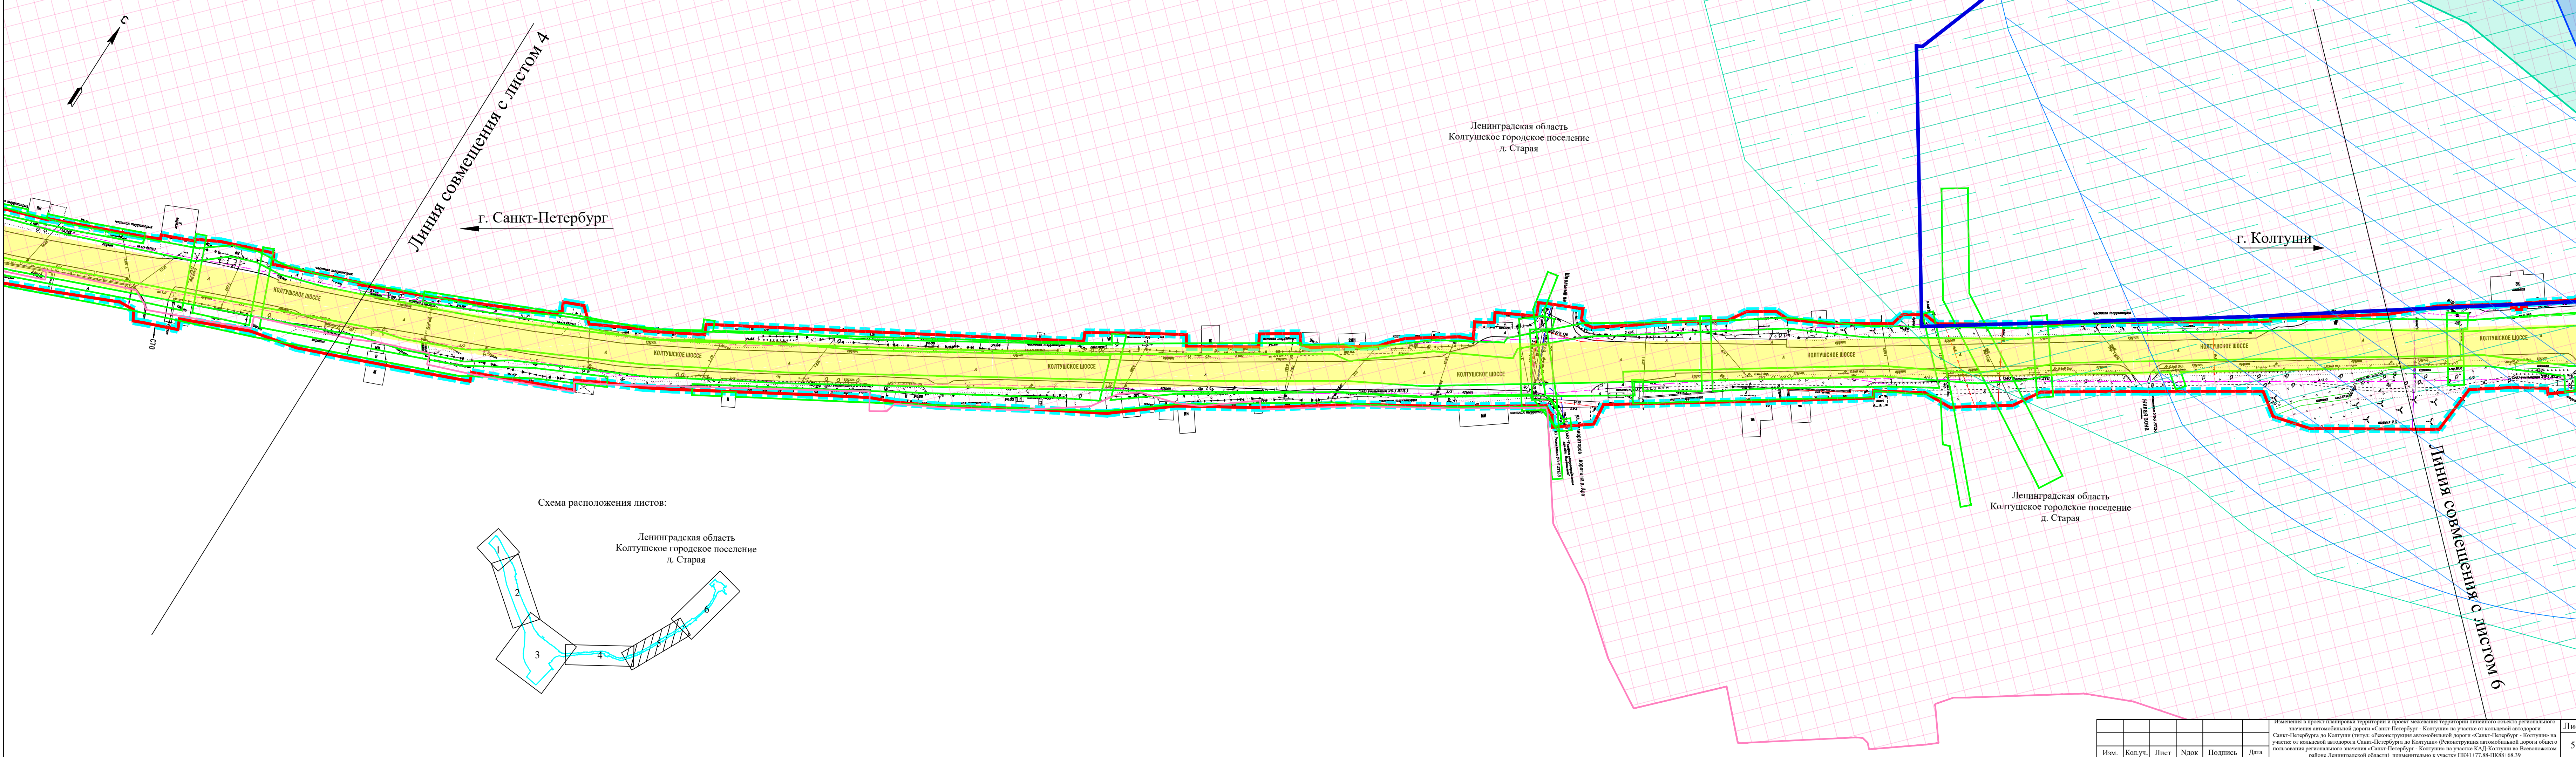


Схема расположения листов:

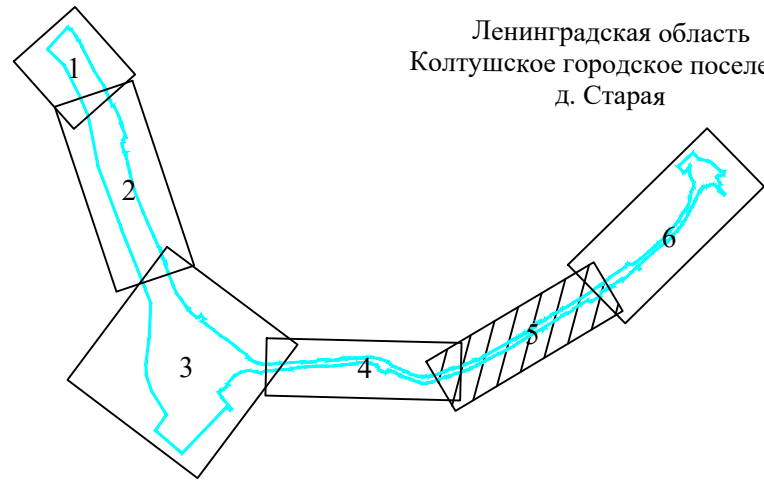

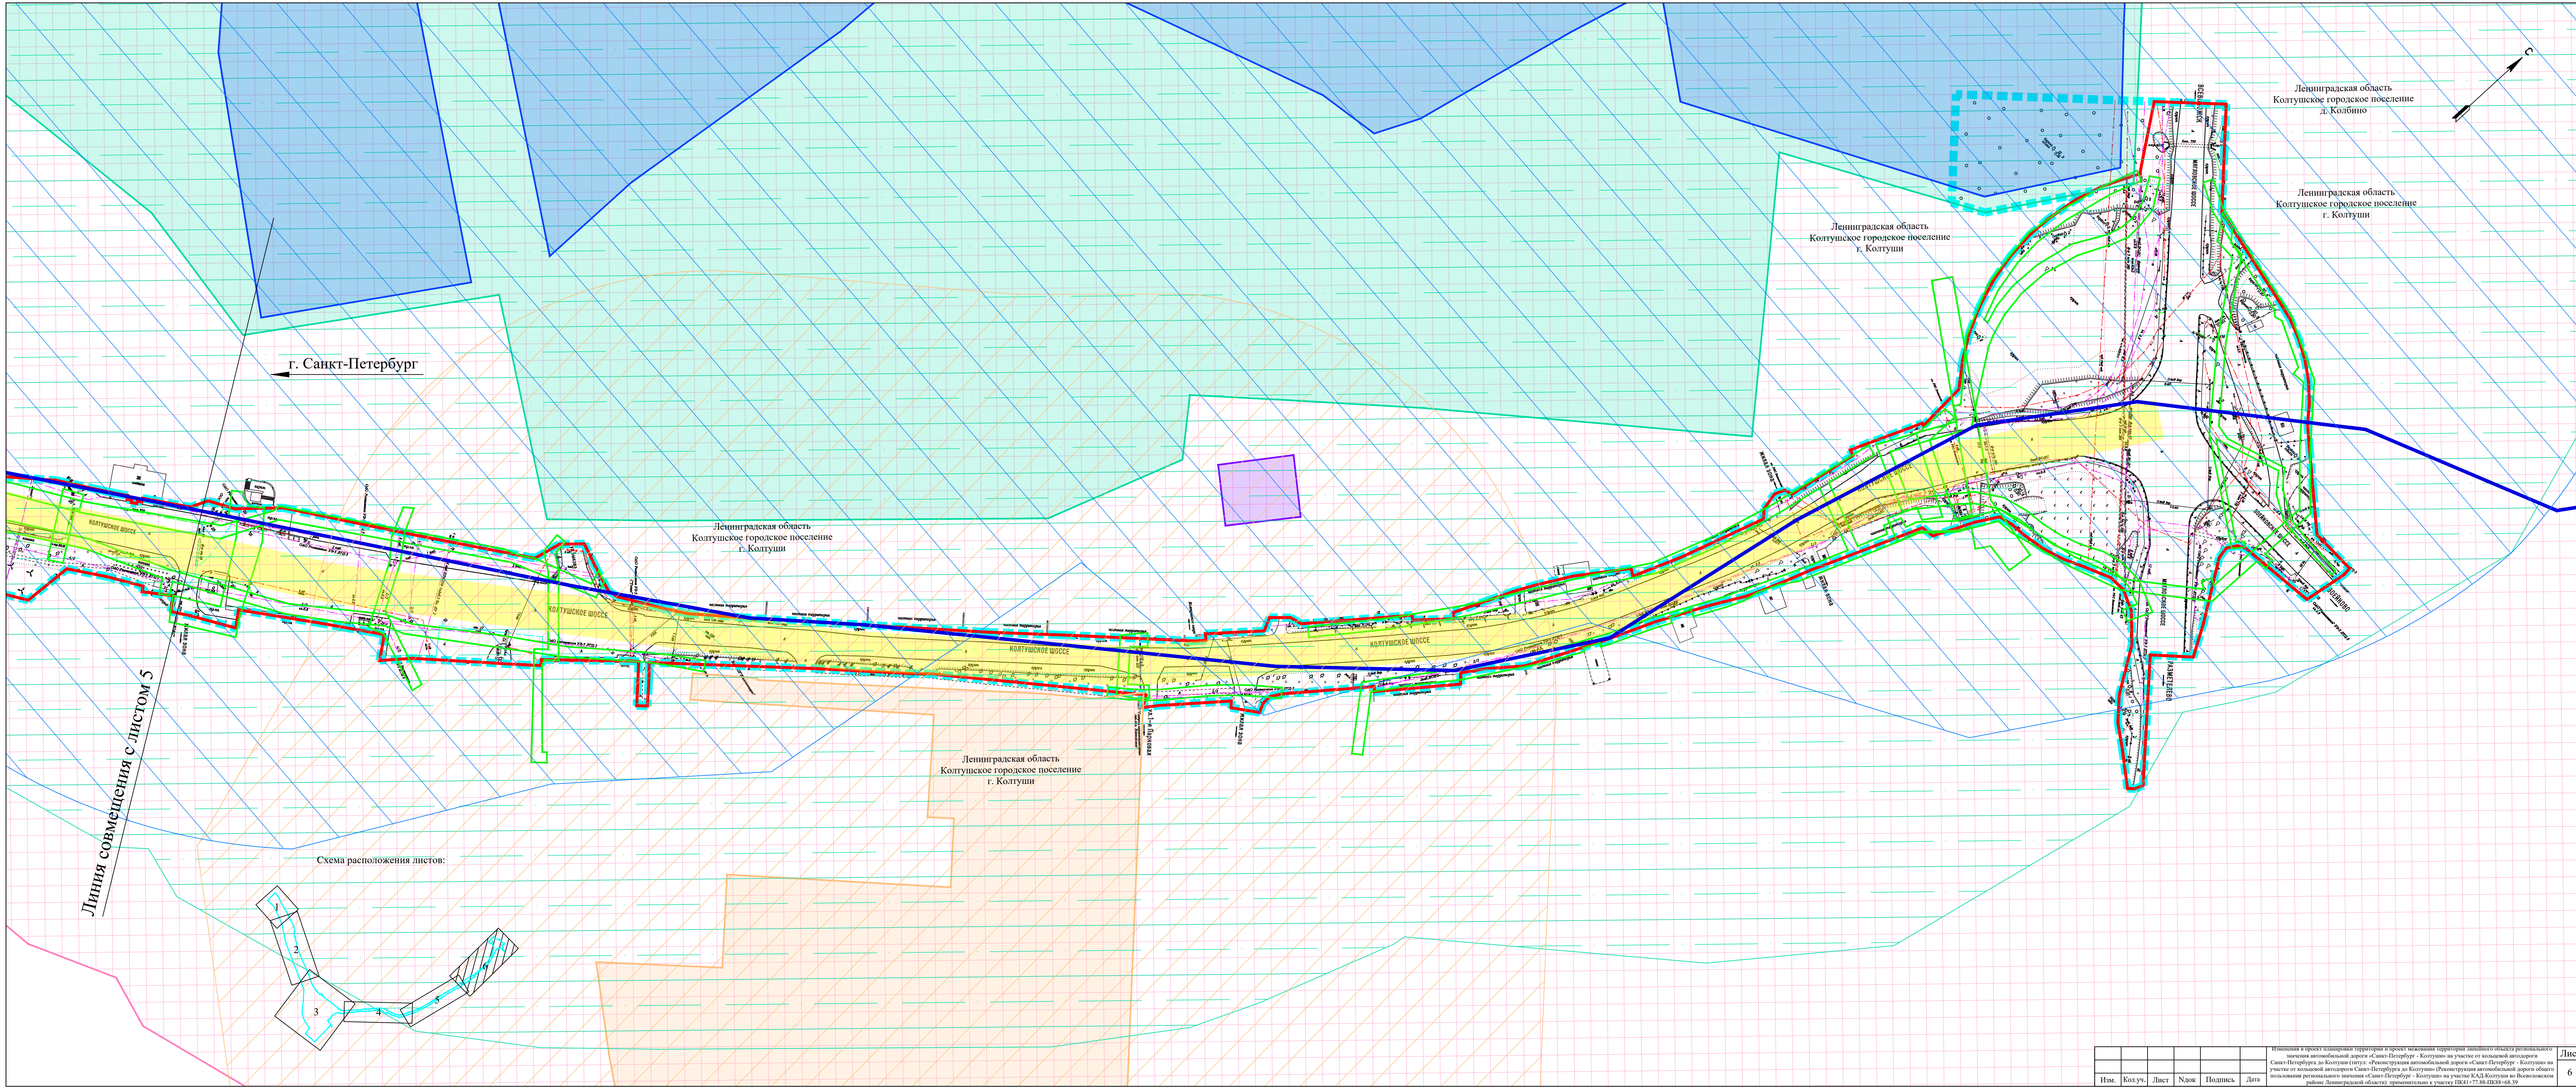

Линия совмещения с листом 5

Схема расположения листов:

