



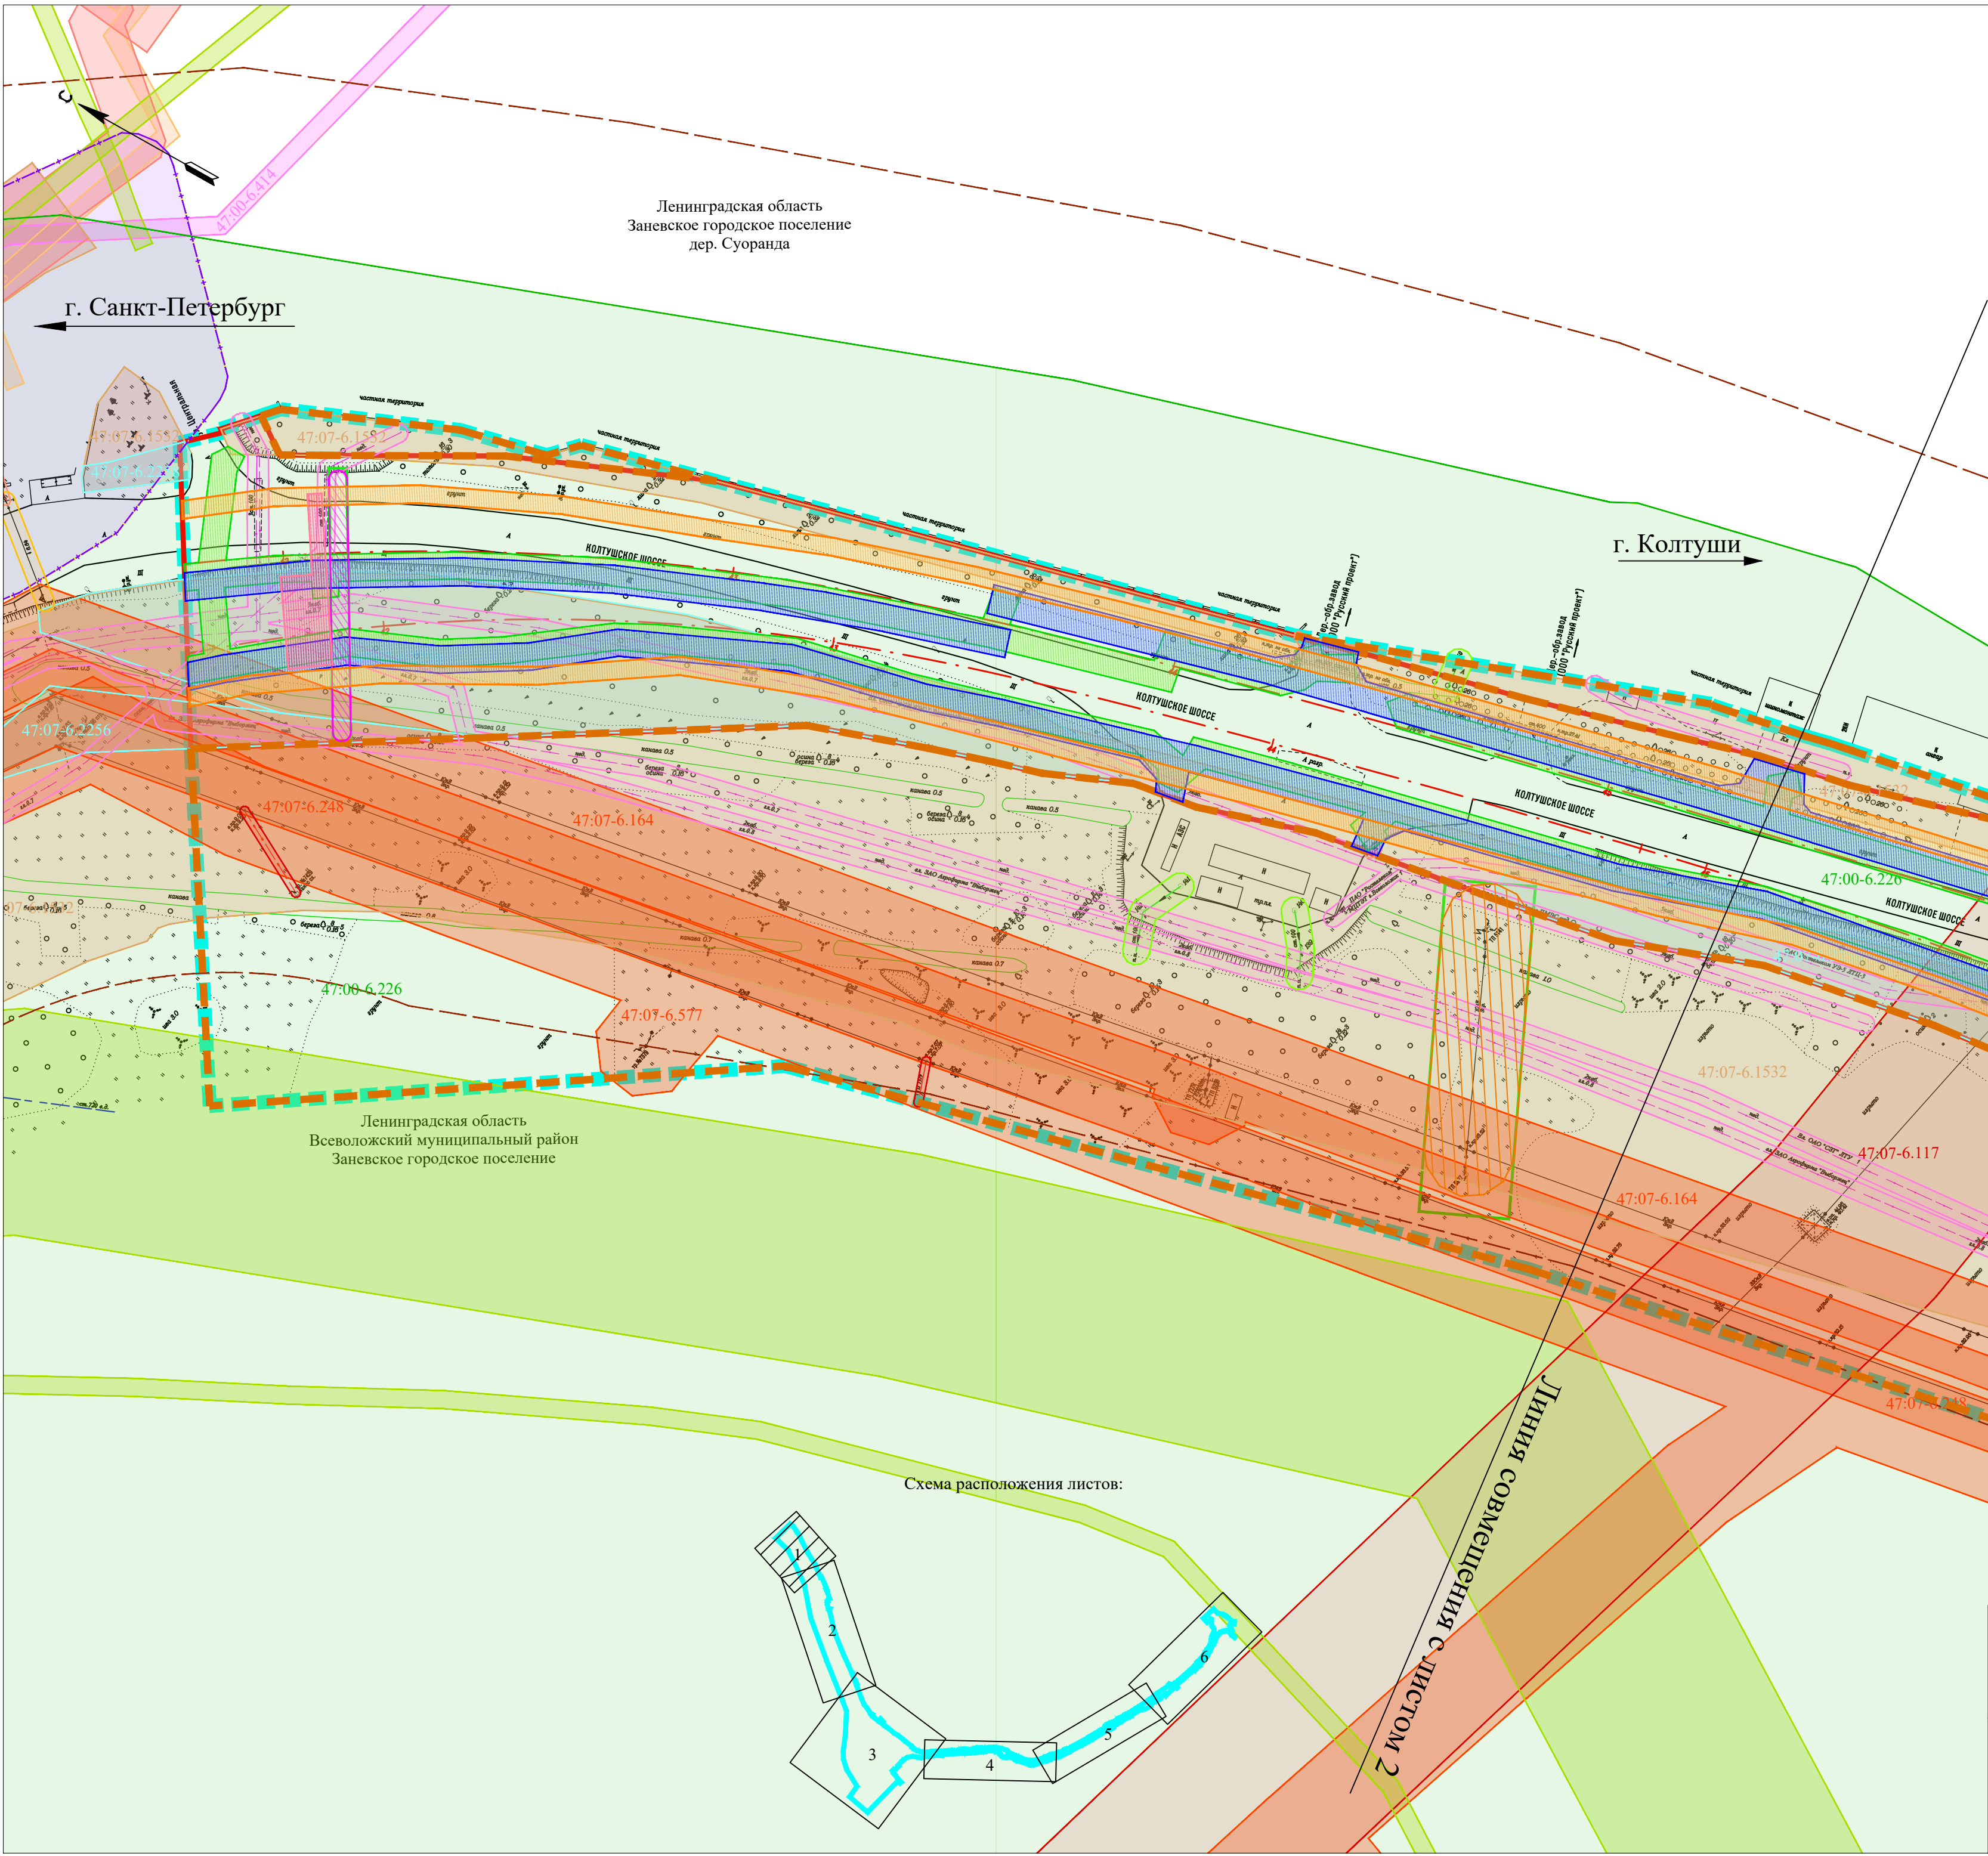

- Условные обозначения:
- Границы территории, в отношении которой осуществляется подготовка проекта планировки территории
 - Границы зон планируемого размещения линейных объектов
 - Границы зон планируемого размещения линейных объектов, подлежащих реконструкции
 - Ось автомобильной дороги с указанием пикетажа
- Границы зон с особыми условиями использования территории, установленные в соответствии с законодательством Российской Федерации:
- 47:07-6.117 - Охранная зона линий электропередач напряжением 110 кВ
 - 47:07-6.63 - Охранная зона линий электропередач напряжением 10 кВ
 - 47:07-6.829 - Охранная зона линий электропередач напряжением 6 кВ
 - 47:09-6.76 - Охранная зона линий электропередач напряжением 0,4 кВ
 - 47:09-6.327 - Охранная зона объекта электросетевого хозяйства
 - 47:07-6.2283 - Охранная зона электрической подстанции
 - 47:00-6.414 - Охранная зона сетей связи
 - 47:07-6.78 - Охранная зона газопровода
 - 47:00-6.226 - Зона минимальных расстояний до объекта "Линейное сооружение - Газопровод-отвод и ГРС "Восточная""
 - 47:07-6.1532 - Придорожная полоса автомобильной дороги
 - 47:07-6.3058 - Санитарно-защитная зона
 - 47:09-6.450 - Охранная зона геодезического пункта
 - 47:07-6.2256 - Зона публичного сервитута
- Границы существующих зон с особыми условиями использования территории:
- Охранная зона водопровода
 - Охранная зона газопровода
 - Охранная зона сетей связи
 - Охранная зона тепловой сети
 - Охранная зона ливневой канализации
 - Охранная зона напорной канализации
 - Охранная зона хозяйственно-бытовой канализации
 - Охранная зона дренажной канализации
 - Охранная зона линий электропередач напряжением 110 кВ
 - Охранная зона линий электропередач напряжением 10 кВ
 - Охранная зона линий электропередач напряжением 0,4 кВ
 - Охранная зона кабельных линий электропередач высокого напряжения
 - Охранная зона кабельных линий электропередач низкого напряжения
 - Охранная зона слаботочного кабеля
 - Зона защиты объектов культурного наследия
 - Санитарно-защитная зона предприятий и иных объектов
 - Береговая полоса
 - Прибрежная защитная полоса
 - Водоохранная зона
 - Санитарный разрыв от объектов транспортной инфраструктуры
 - Санитарно-защитная зона водовода
- Границы зон с особыми условиями использования территории, подлежащие установлению в соответствии с законодательством Российской Федерации:
- Охранная зона воздушных линий электропередач 6-10 кВ
 - Охранная зона воздушных линий электропередач до 1 кВ
 - Охранная зона кабельных линий электропередач
 - Охранная зона кабелей связи
 - Охранная зона напорной канализации
 - Охранная зона самотечной канализации
 - Охранная зона ливневой канализации
 - Охранная зона сетей теплоснабжения
 - Охранная зона сетей водоснабжения
 - Охранная зона сетей газоснабжения
 - Придорожная полоса автомобильной дороги
- Границы зон с особыми условиями использования территории, подлежащие установлению, изменению, в связи с размещением линейных объектов:
- Охранная зона наружного освещения
 - Охранная зона ливневой канализации
 - Охранная зона дренажа
 - Охранная зона локальных очистных сооружений
 - Охранная зона сетей электроснабжения

Схема расположения листов:

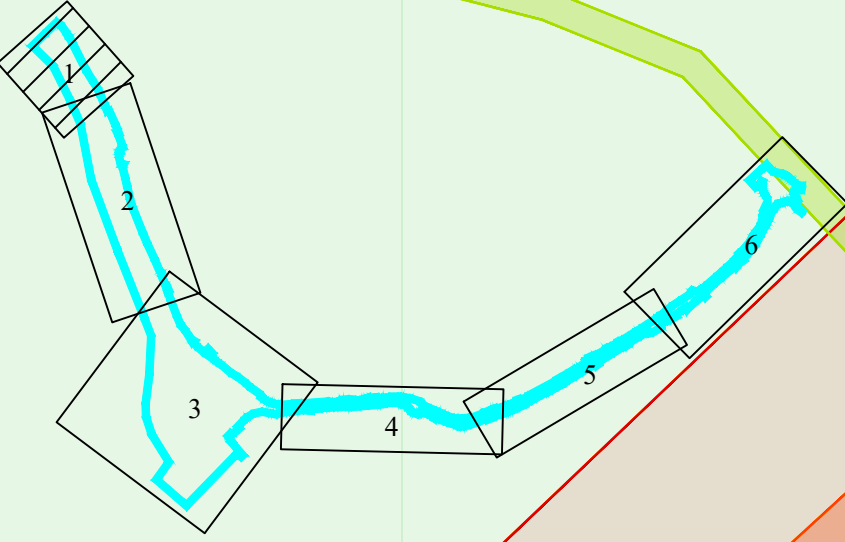

7 листов с выносом винца

						Изменения в проект планировки территории и проект межевания территории линейного объекта регионального значения автомобильной дороги «Санкт-Петербург - Колтуши» на участке от кольцевой автодороги Санкт-Петербурга до Колтуши (питул: «Реконструкция автомобильной дороги «Санкт-Петербург - Колтуши» на участке от кольцевой автодороги Санкт-Петербурга до Колтуши» (Реконструкция автомобильной дороги общего пользования регионального значения «Санкт-Петербург - Колтуши» на участке КАД-Колтуши во Всеволожском районе Ленинградской области) применительно к участку ПК41+77.88-ПК88+68.39			
Изм.	Колуч.	Лист	№ док.	Подп.	Дата	Проект планировки территории. Материалы по обоснованию	Стадия	Лист	Листов
Разработал	Черакшева				2025		ППТ	1	6
Проверил	Гурьева				2025				
Н. контр.	Ермолина				2025	Схема границ зон с особыми условиями использования территорий, особо охраняемых природных территорий, лесничеств М 1:000			



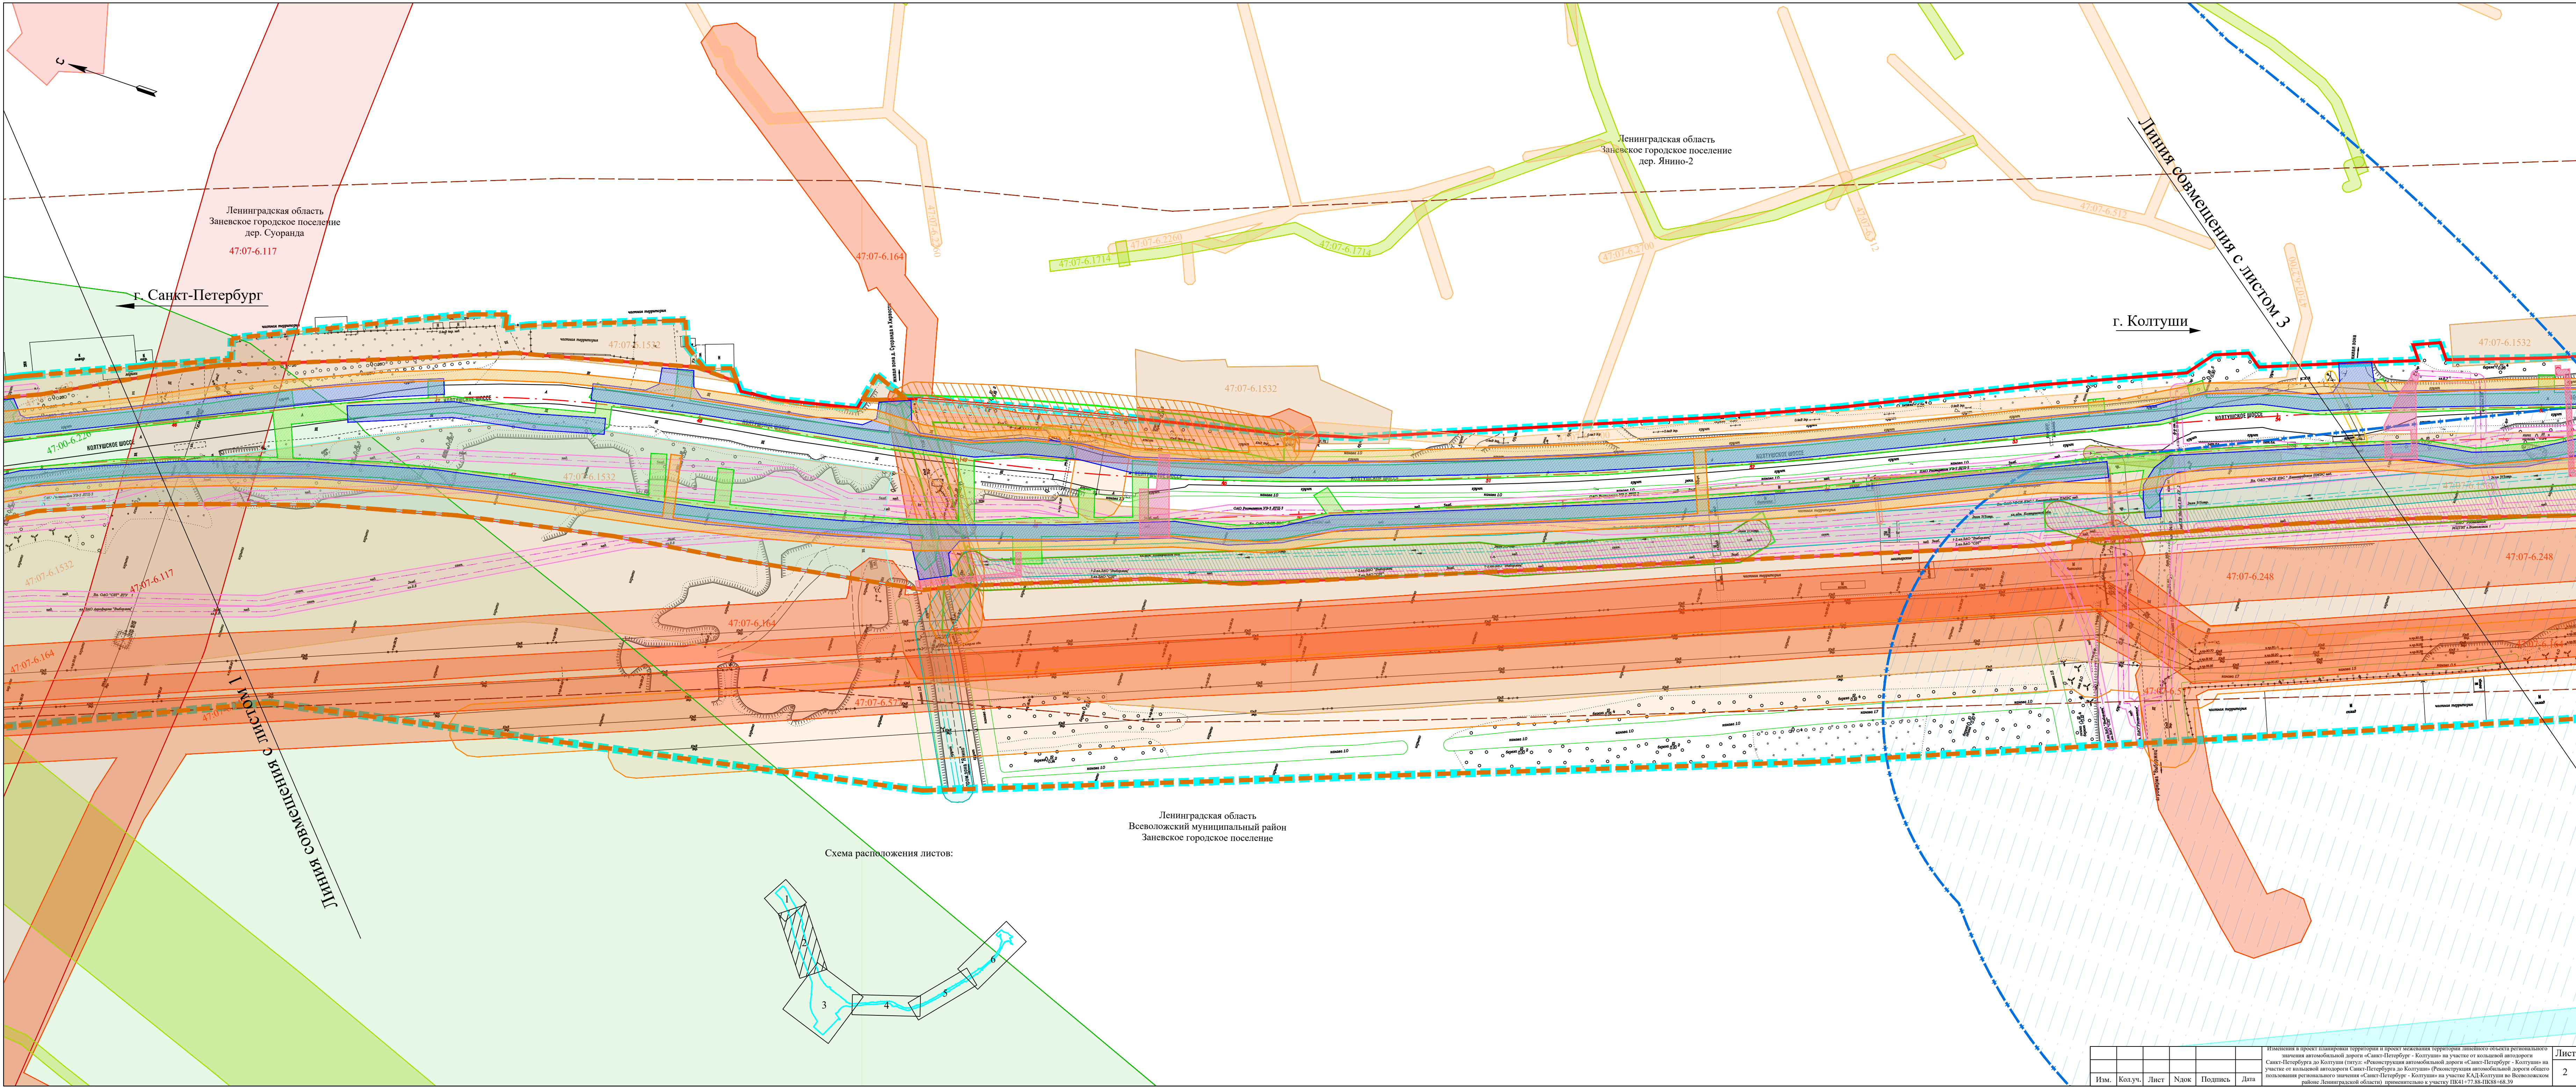



Схема расположения листов:

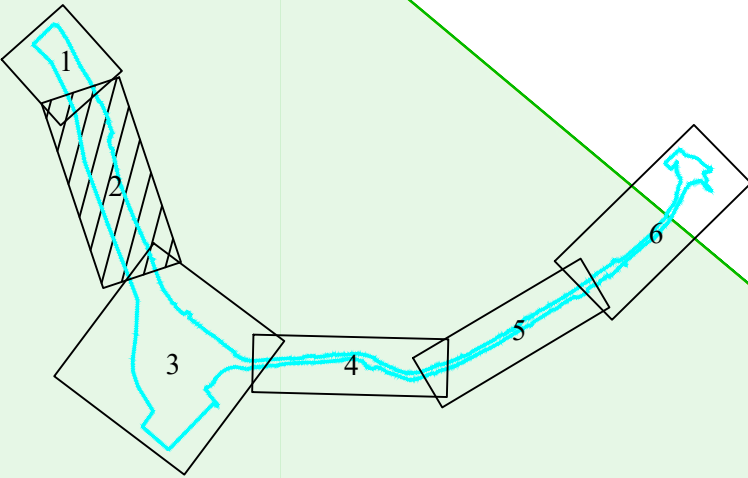


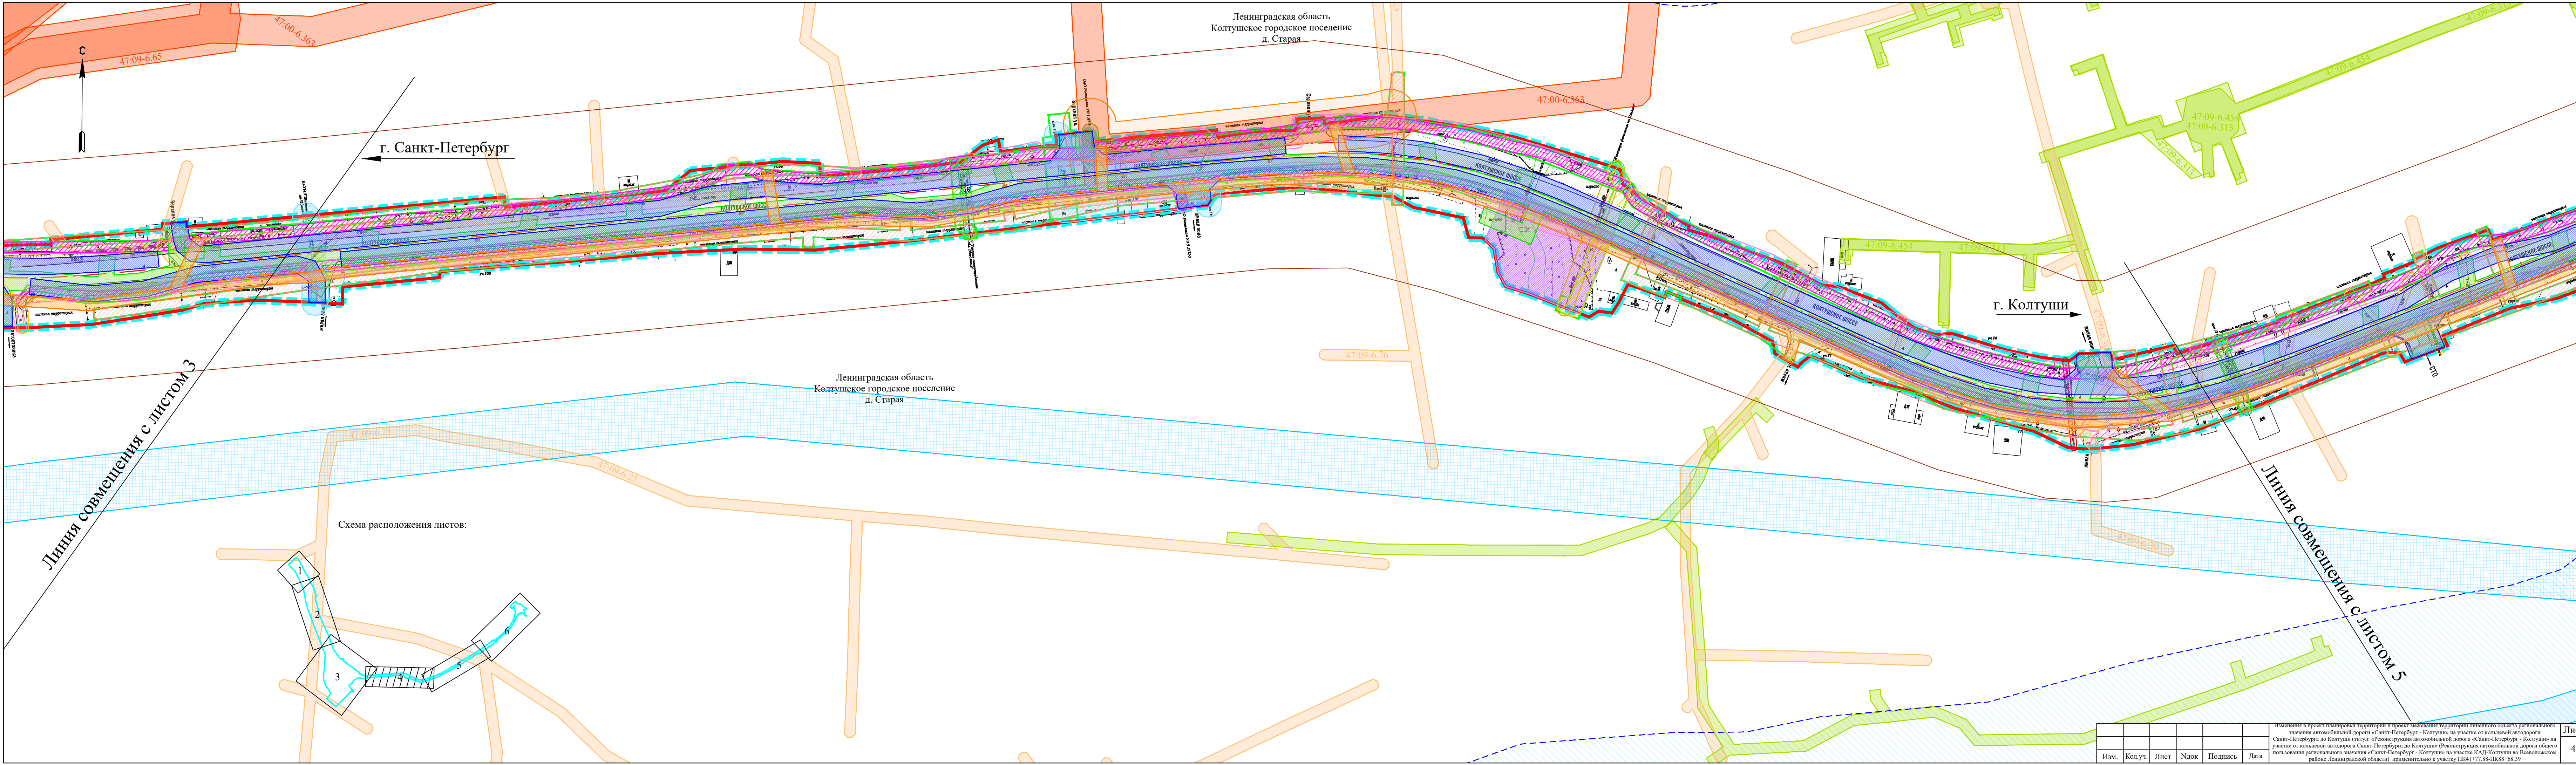

Изм.						Лист					
Колуч.						4					
Лист											
Ндок											
Подпись											
Дата											

Изменения в проект планировки территории и проект межевания территории линейного объекта регионального значения автомобильной дороги «Санкт-Петербург - Колтуши» на участке от кольцевой автодороги Санкт-Петербурга до Колтуши (пикет: «Реконструкция автомобильной дороги «Санкт-Петербург - Колтуши» на участке от кольцевой автодороги Санкт-Петербурга до Колтуши» (Реконструкция автомобильной дороги общего пользования регионального значения «Санкт-Петербург - Колтуши» на участке КАД-Колтуши во Всеволожском районе Ленинградской области) применительно к участку ПК41+77.88-ПК88+68.39

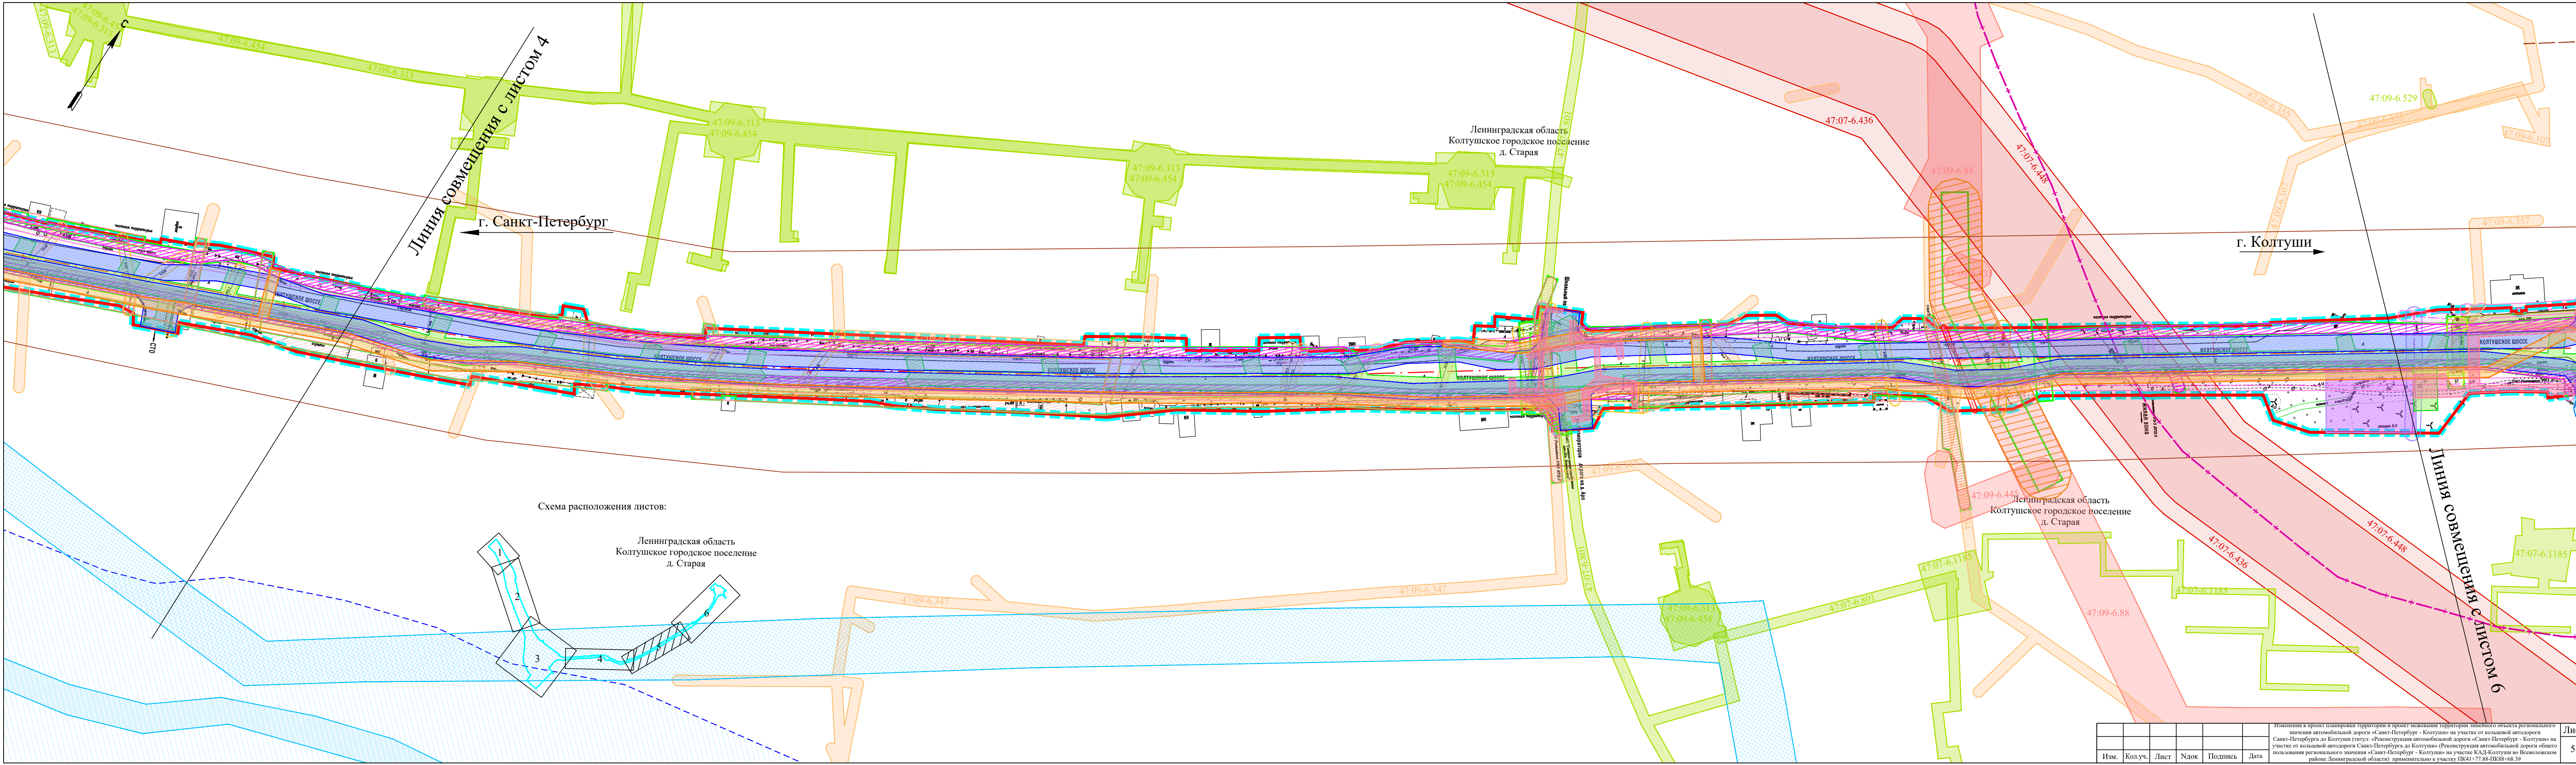

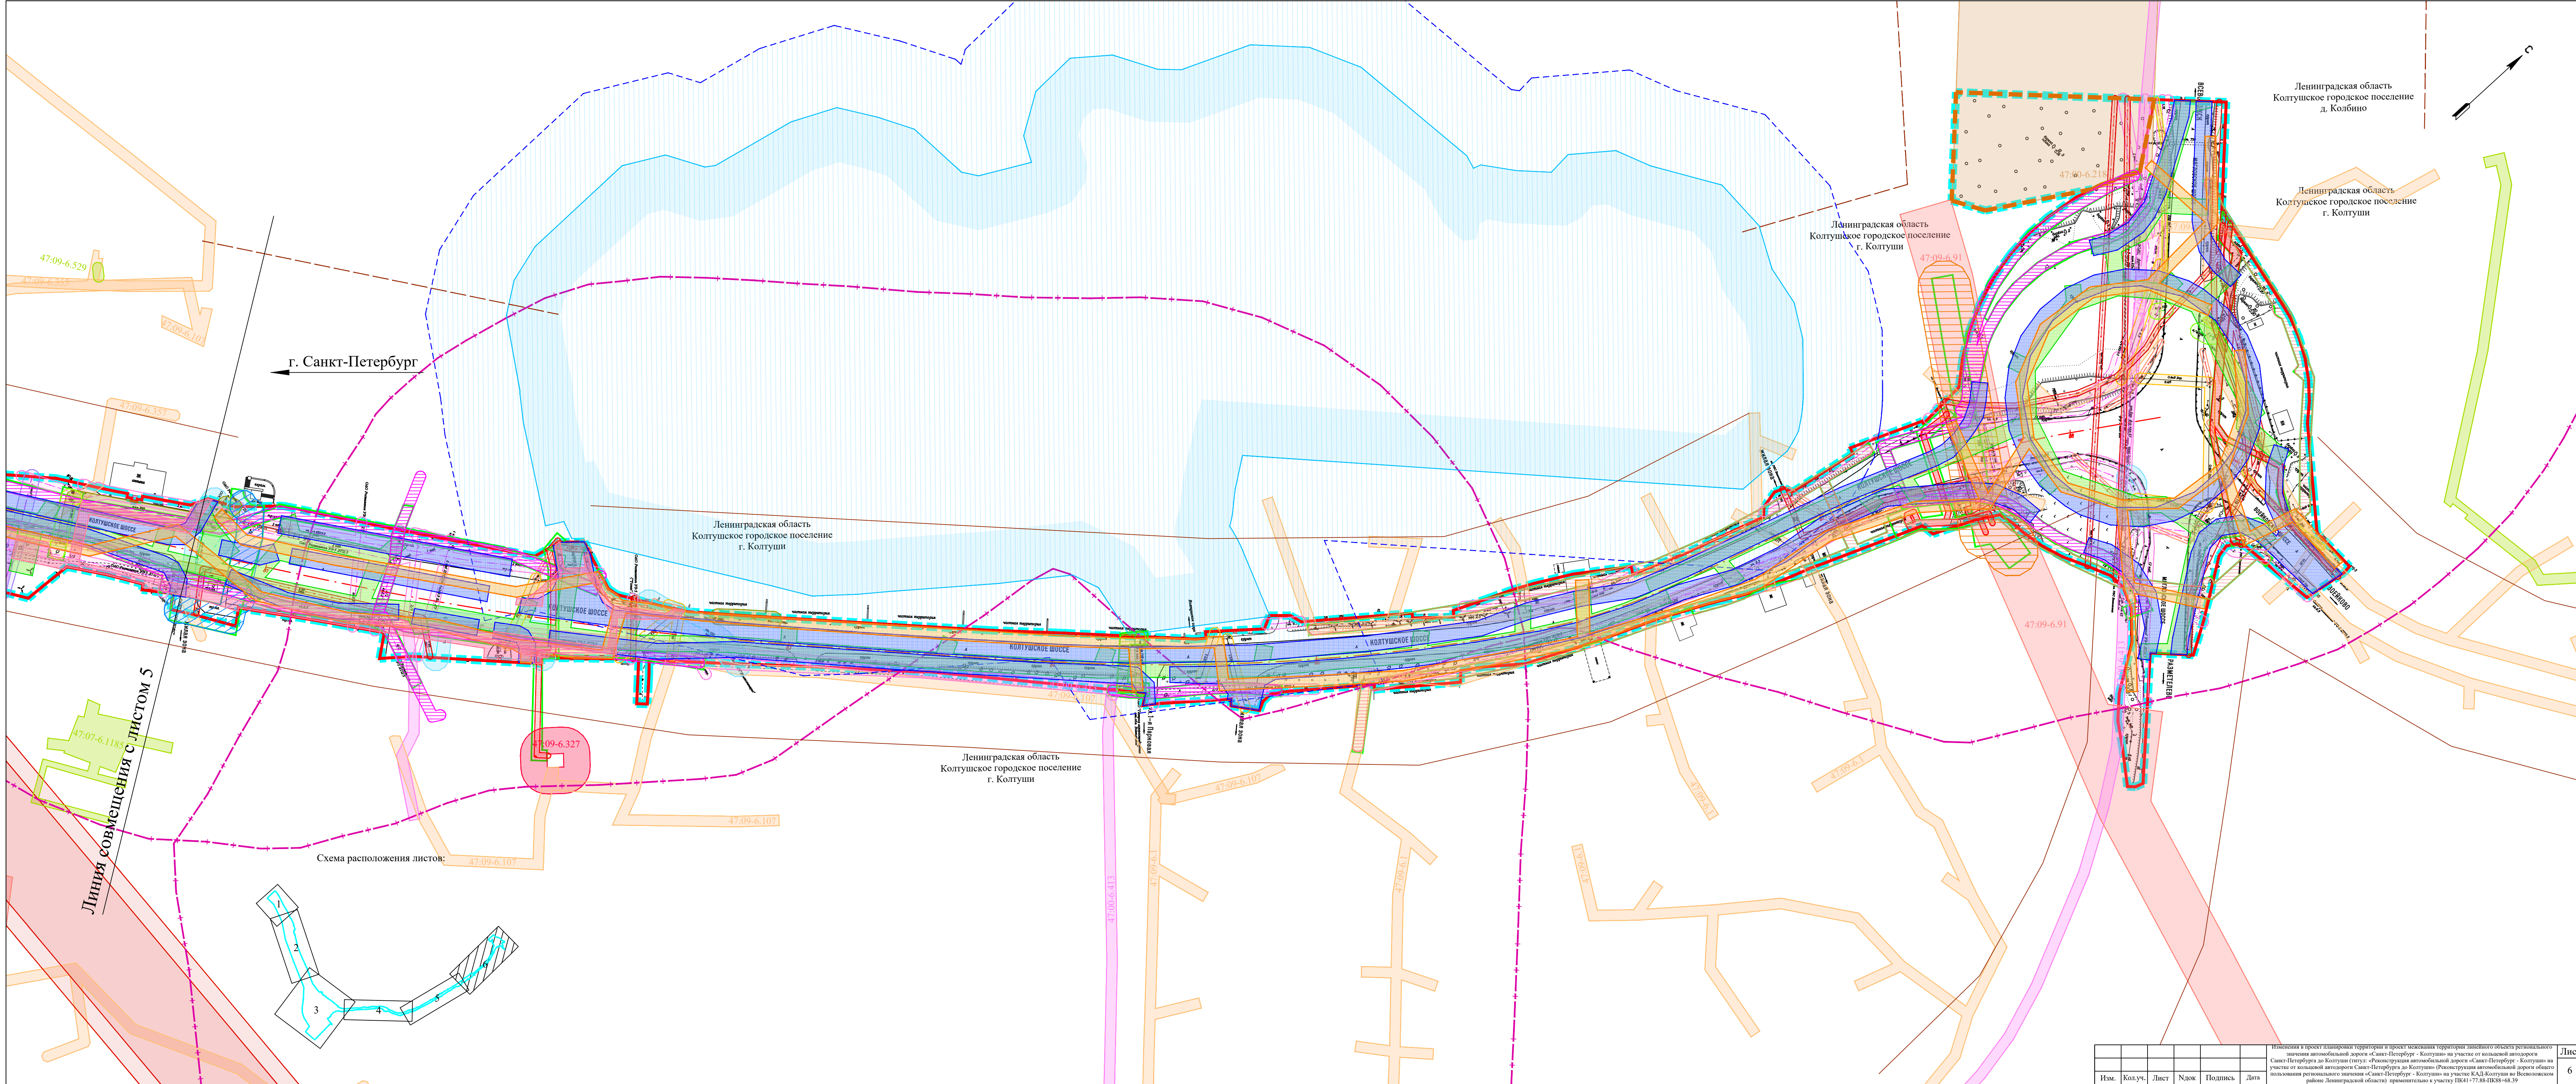

г. Санкт-Петербург

Ленинградская область
Колтушское городское поселение
д. Колбино

Ленинградская область
Колтушское городское поселение
г. Колтуши

Ленинградская область
Колтушское городское поселение
г. Колтуши

Ленинградская область
Колтушское городское поселение
г. Колтуши

Линия совмещения с листом 5

Схема расположения листов:

