


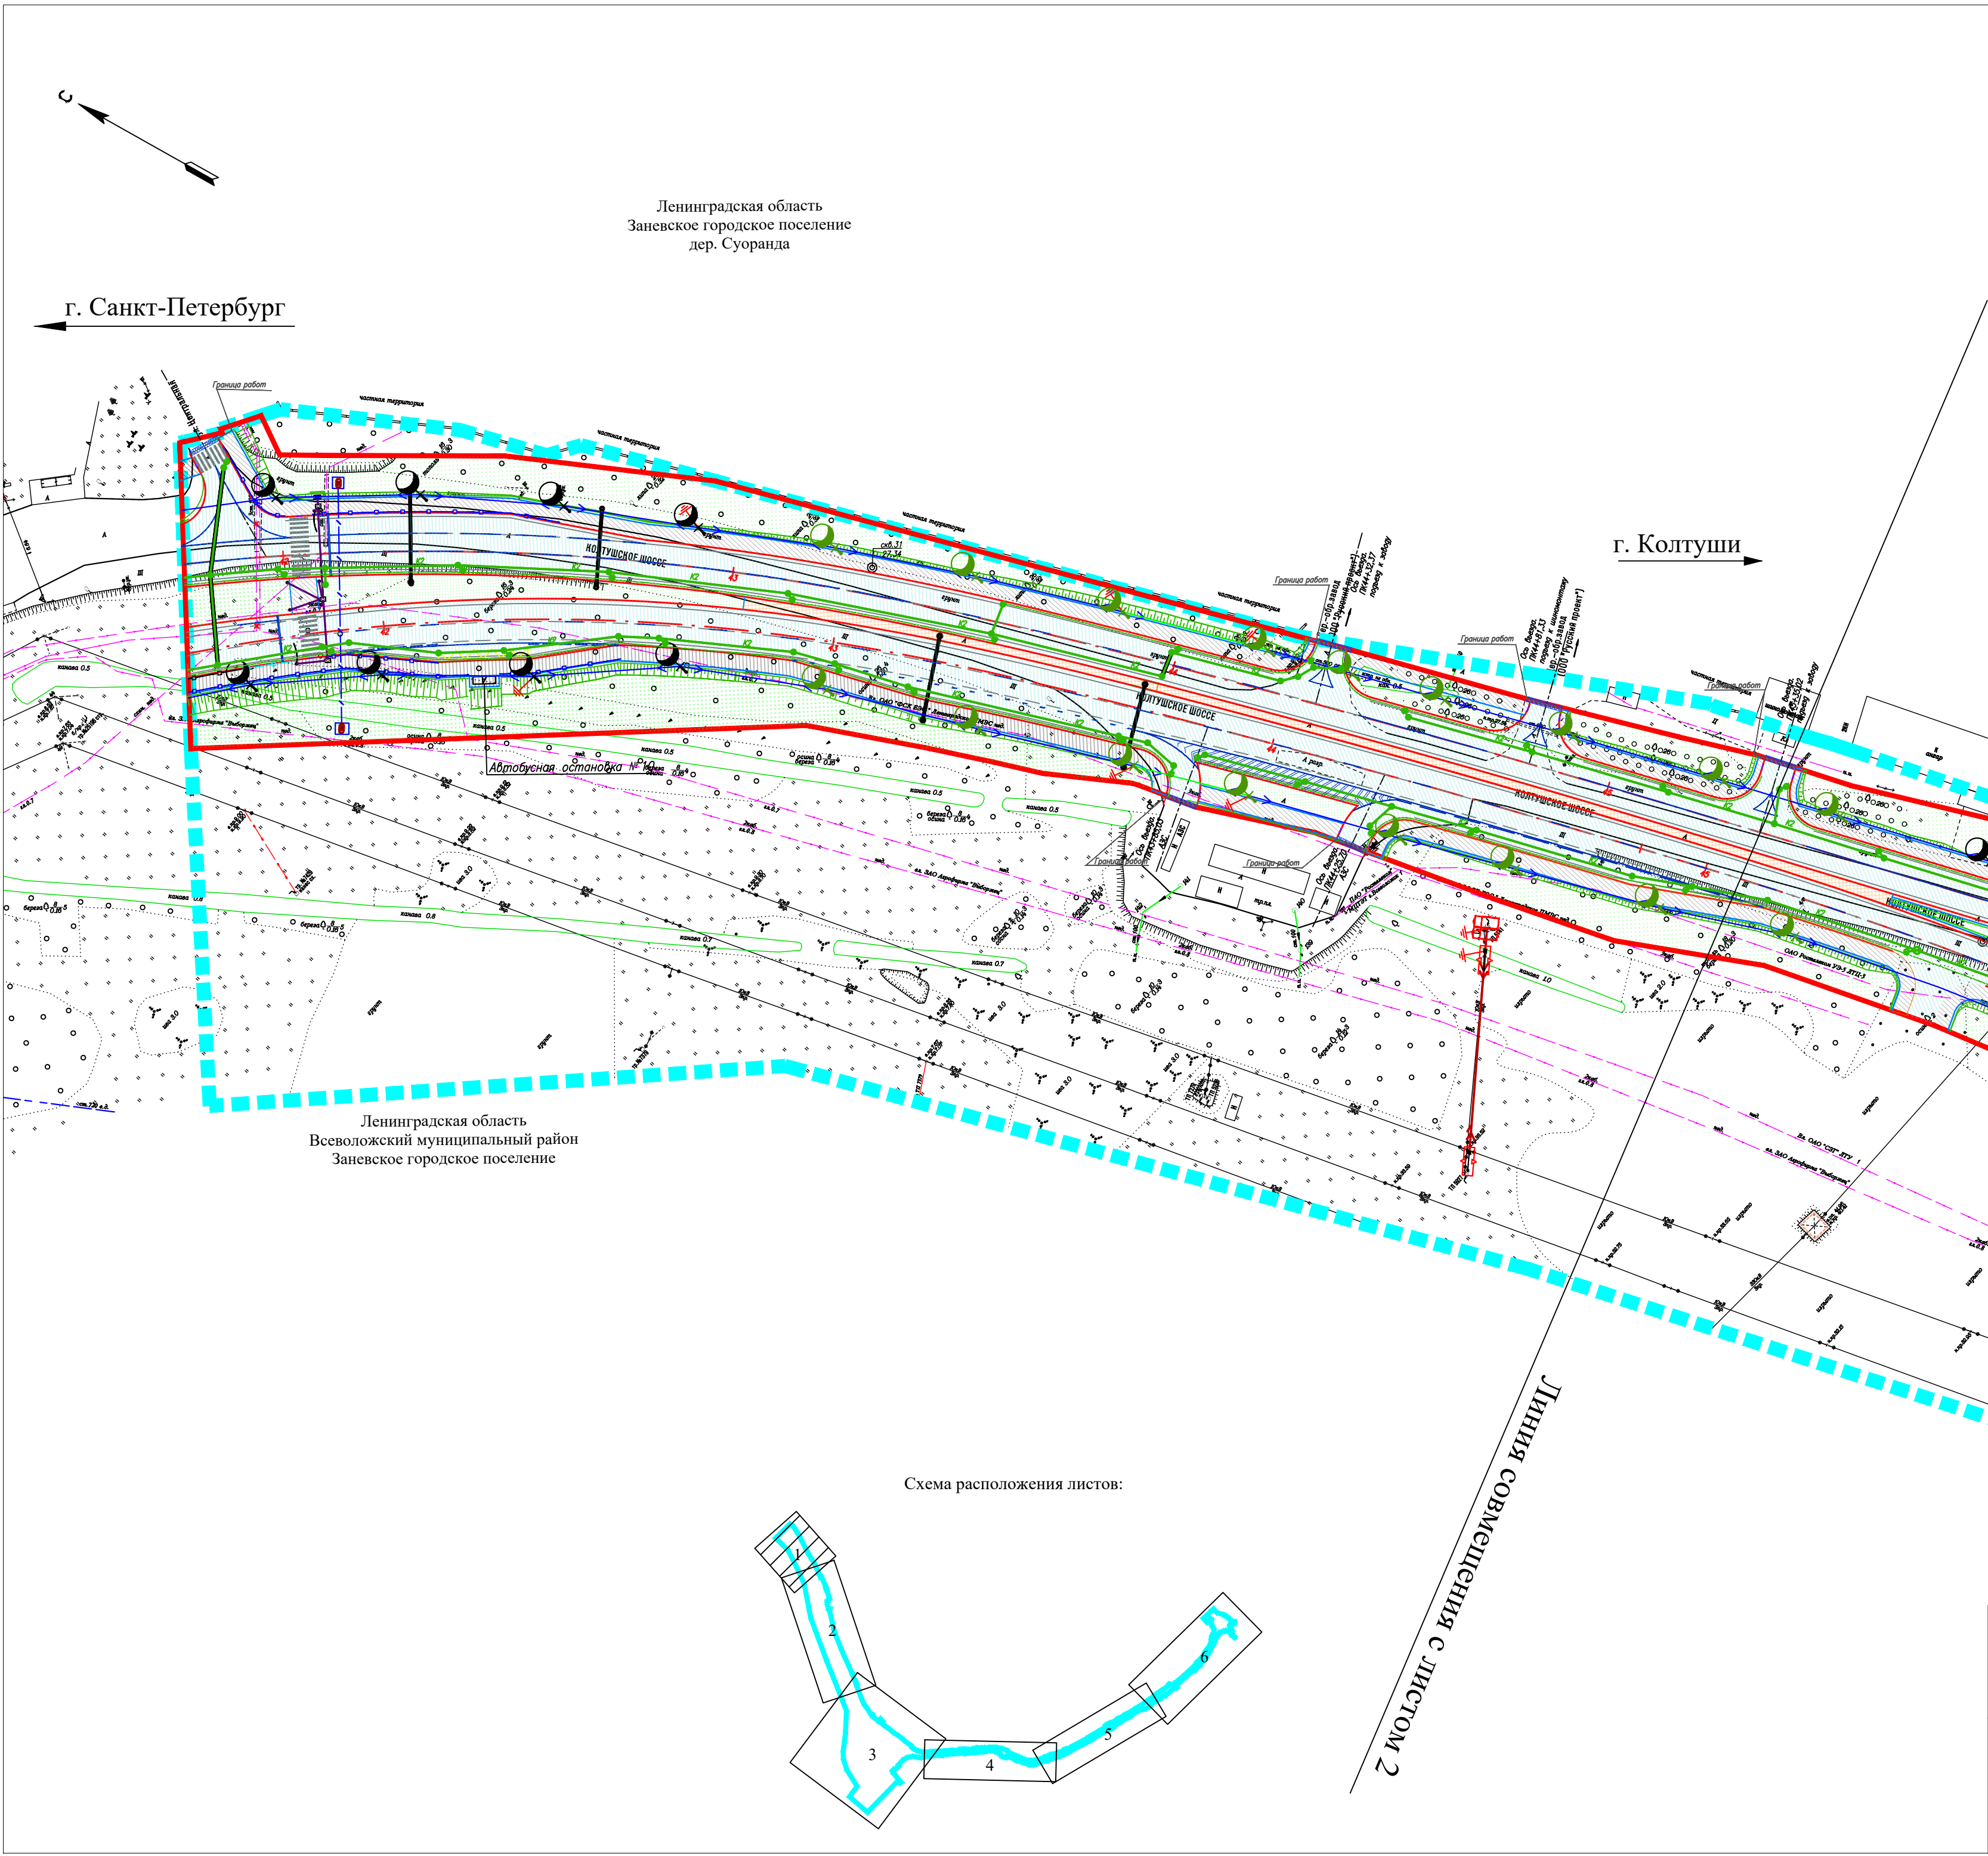

Условные обозначения:

- Границы территории, в отношении которой осуществляется подготовка проекта планировки территории

- Границы зон планируемого размещения линейных объектов

- Ось автомобильной дороги с указанием пикетажа

Конструктивные элементы:

- Откосы

- Проезжая часть

- Тротуар

- Разделительная полоса и технический тротуар

- Площадки под ЛОС, КНС и ТП

- Устройство газона растительным слоем

- Пешеходный переход

- Акустический экран

- Бортовой камень ГП1, БР 100.30.15, БР 100.30.18

- Бортовой камень ГП3

- Бортовой камень ГП6

- Бортовой камень БР 100.20.8

- Пешеходное ограждение

- Барьерное ограждение

Проектируемые инженерные сети:

- Опора наружного освещения

- Проектируемые ВЛ 0,4 кВ

- 2КЛ-0,4 кВ в трубах

- 2КЛ-0,4 кВ в земле

- Проектируемая ВЛ 6кВ, 10кВ

- Соединительная муфта

- Котлован

- Заземление

- Опоры ВЛ

- ВЛ 10 кВ

- ВЛ 0,4 кВ с опорой

- Проектируемая трансформаторная подстанция

- Канализация дождевая самотечная

- Колодец в сети дождевой канализации

- Дождеприемный колодец

- Проектируемые сети канализации

- Проектируемые сети канализации напорной

- Дорожный дренаж

- ЛОС

- Кабель связи

- Водопровод

- Колодец В1


- Тепловая сеть


- Газопровод высокого давления II кат. подземный

- Газопровод среднего давления подземный

- Демонтаж инженерных сетей

						Изменения в проект планировки территории и проект межевания территории линейного объекта регионального значения автомобильной дороги «Санкт-Петербург - Колтуши» на участке от кольцевой автодороги Санкт-Петербурга до Колтуши (титул: «Реконструкция автомобильной дороги «Санкт-Петербург - Колтуши» на участке от кольцевой автодороги Санкт-Петербурга до Колтуши» (Реконструкция автомобильной дороги общего пользования регионального значения «Санкт-Петербург - Колтуши» на участке КАД-Колтуши во Всеволожском районе Ленинградской области) применительно к участку ПК41+77.88-ПК88+68.39			
Изм.	Колуч.	Лист	№ док.	Подп.	Дата	Проект планировки территории. Материалы по обоснованию	Стадия	Лист	Листов
Разработал	Черакшева				2025		ППТ	1	6
Проверил	Гурьева				2025				
Н. контр.	Ермолина				2025	Схема конструктивных и планировочных решений М 1:1000			

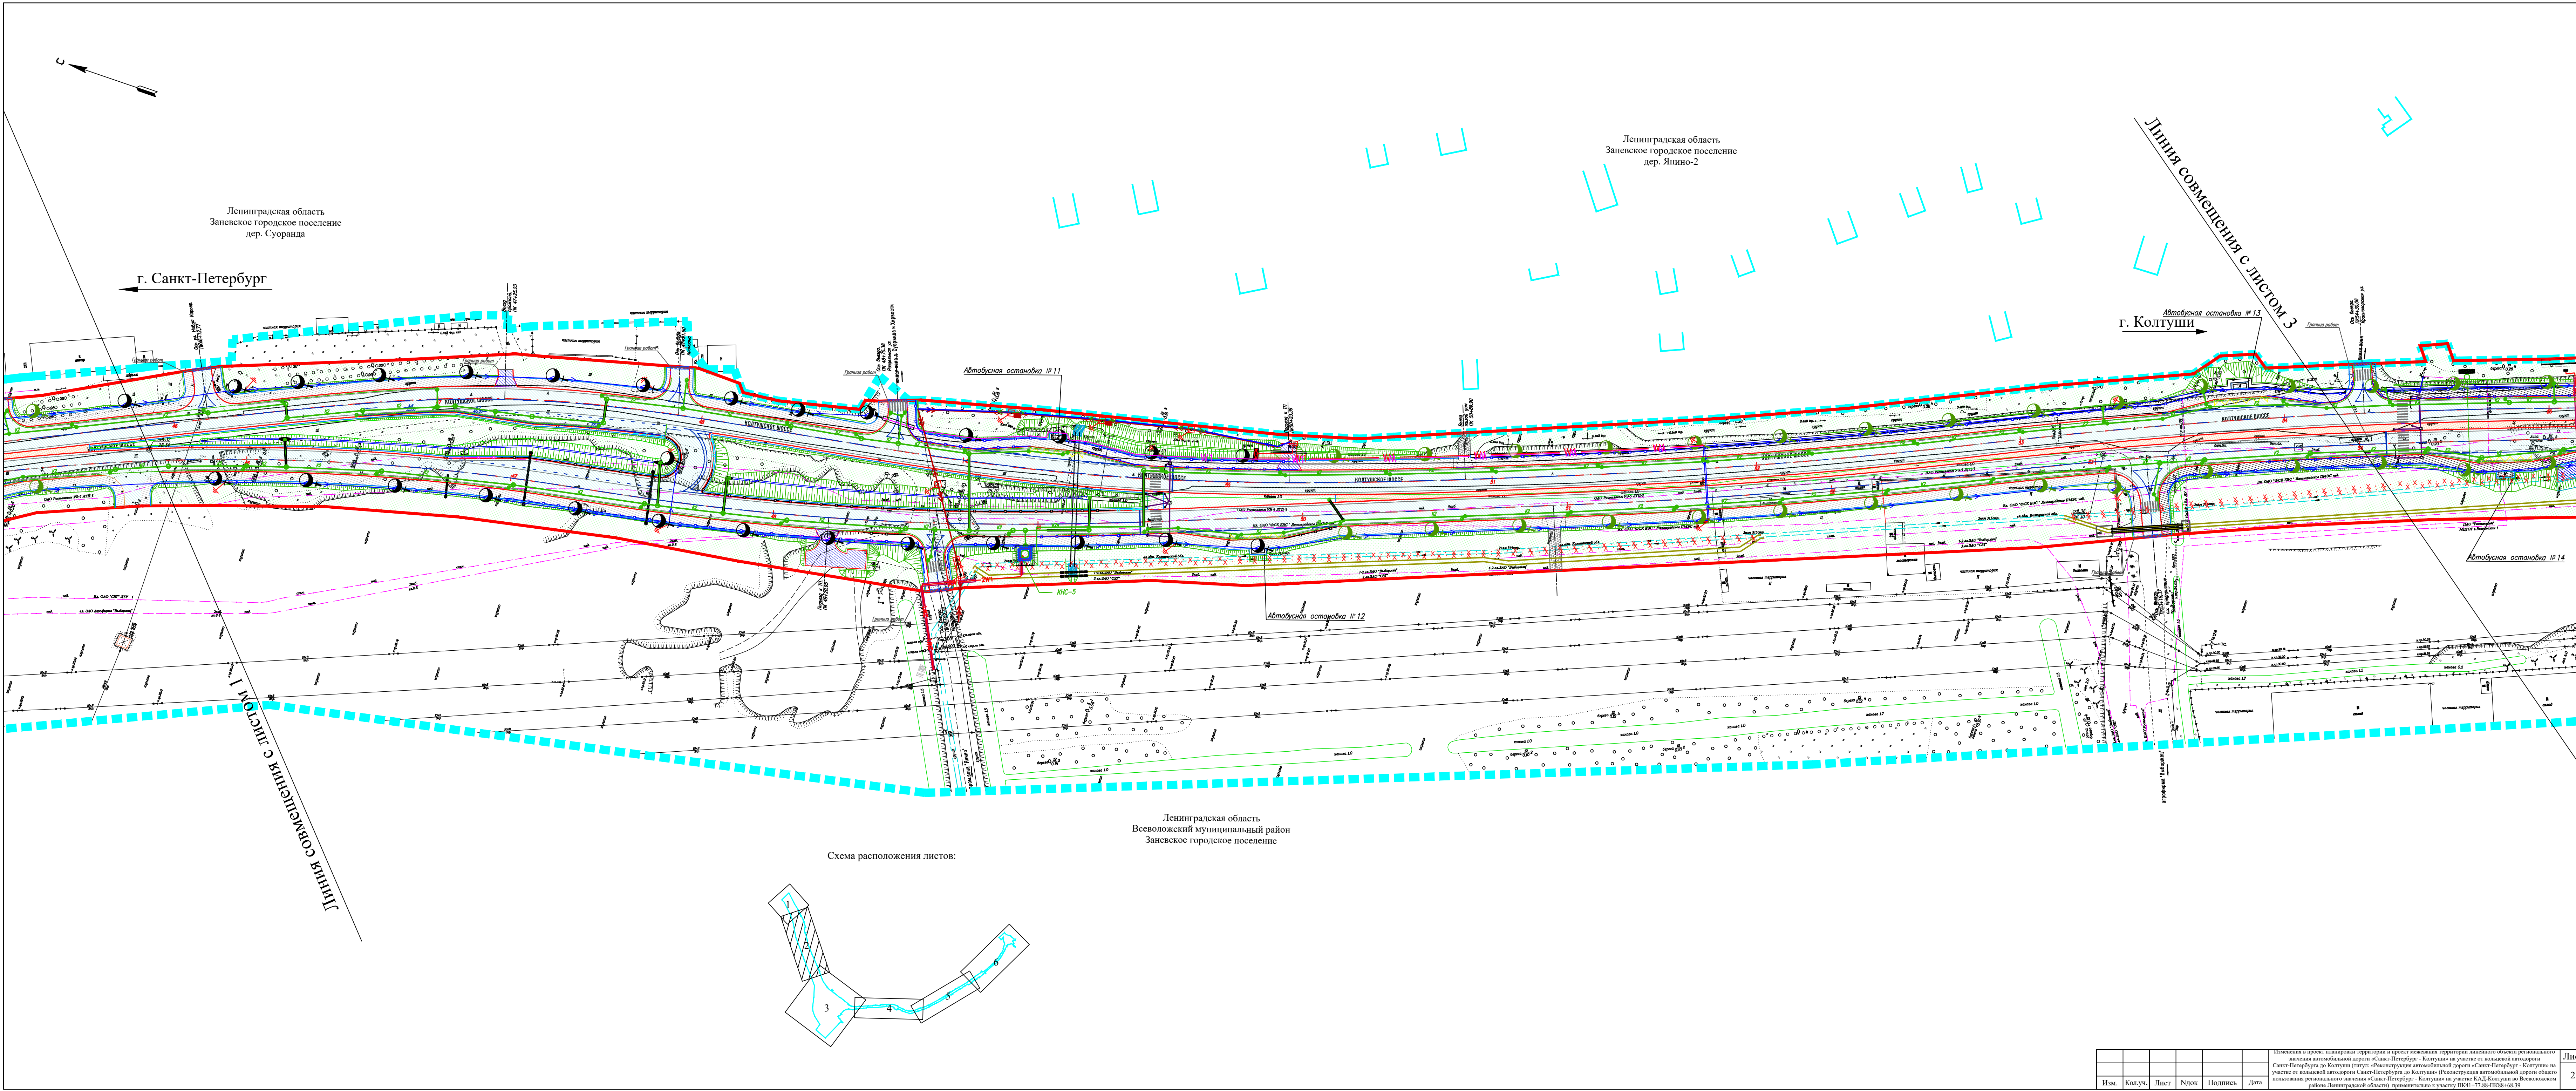

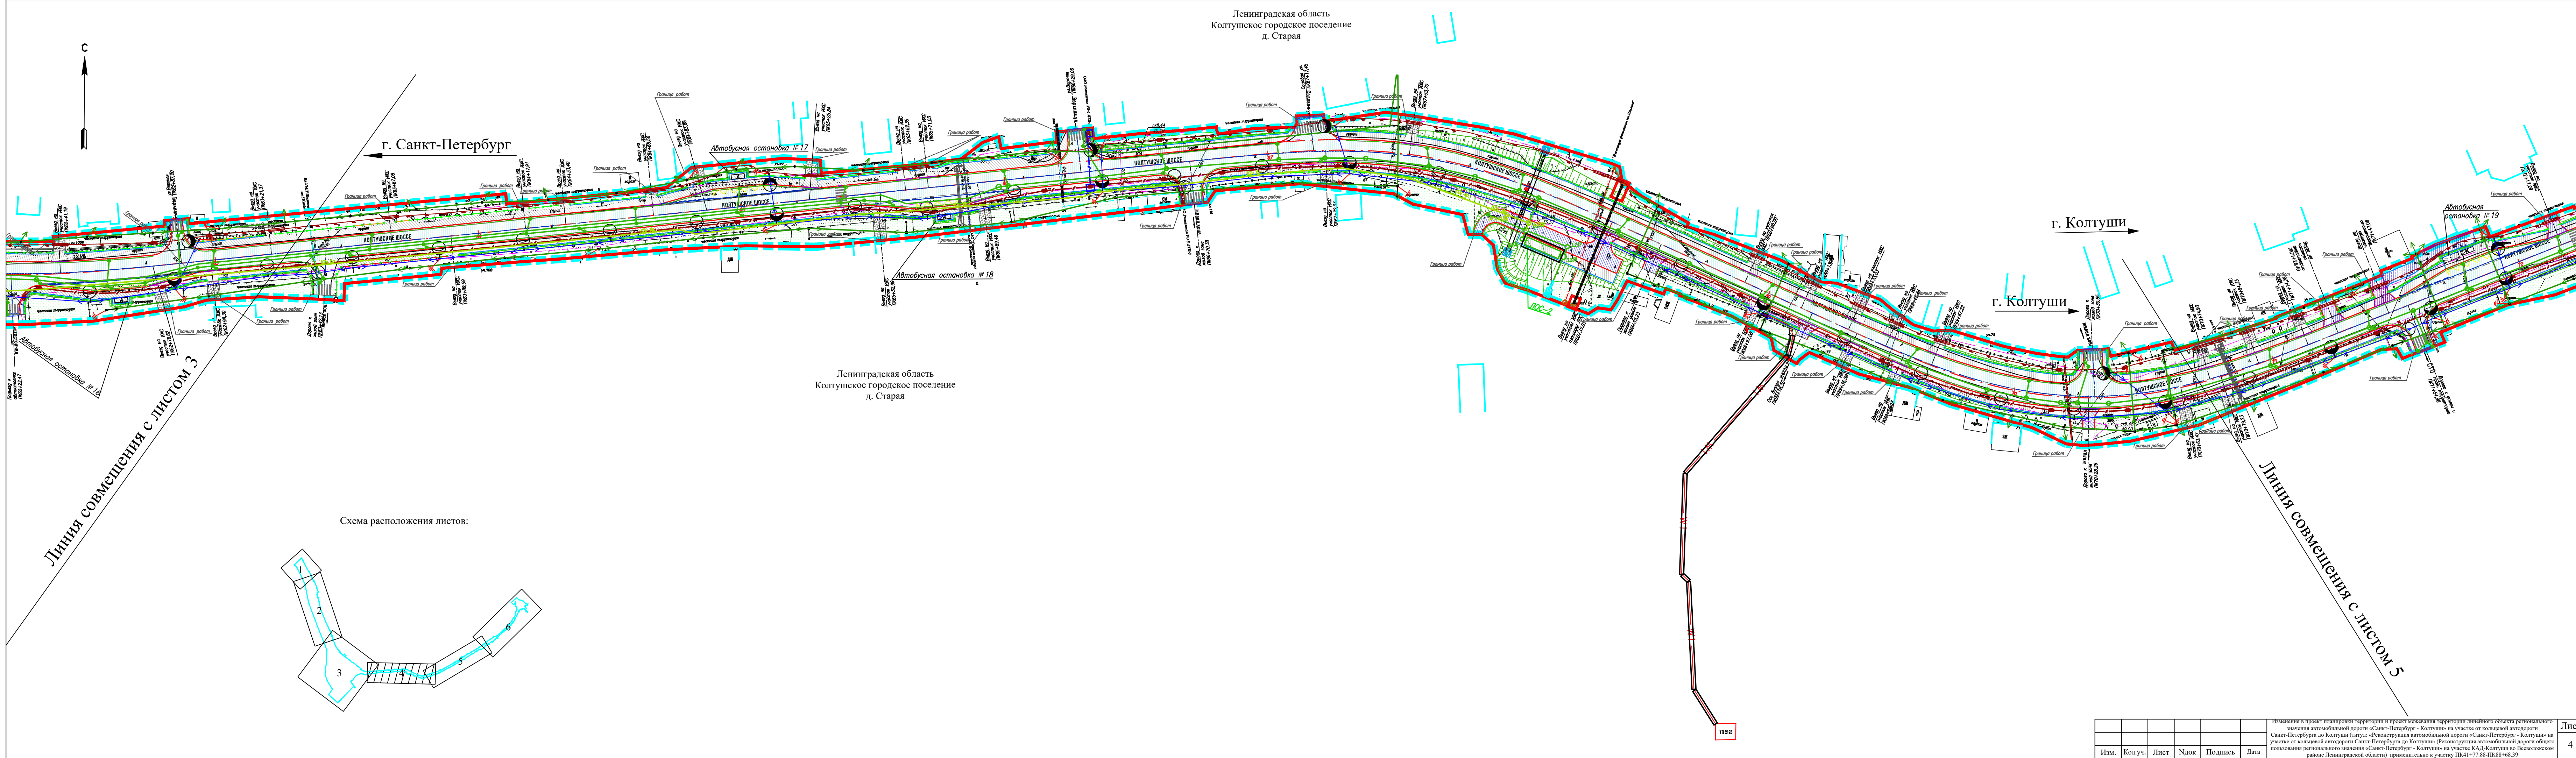


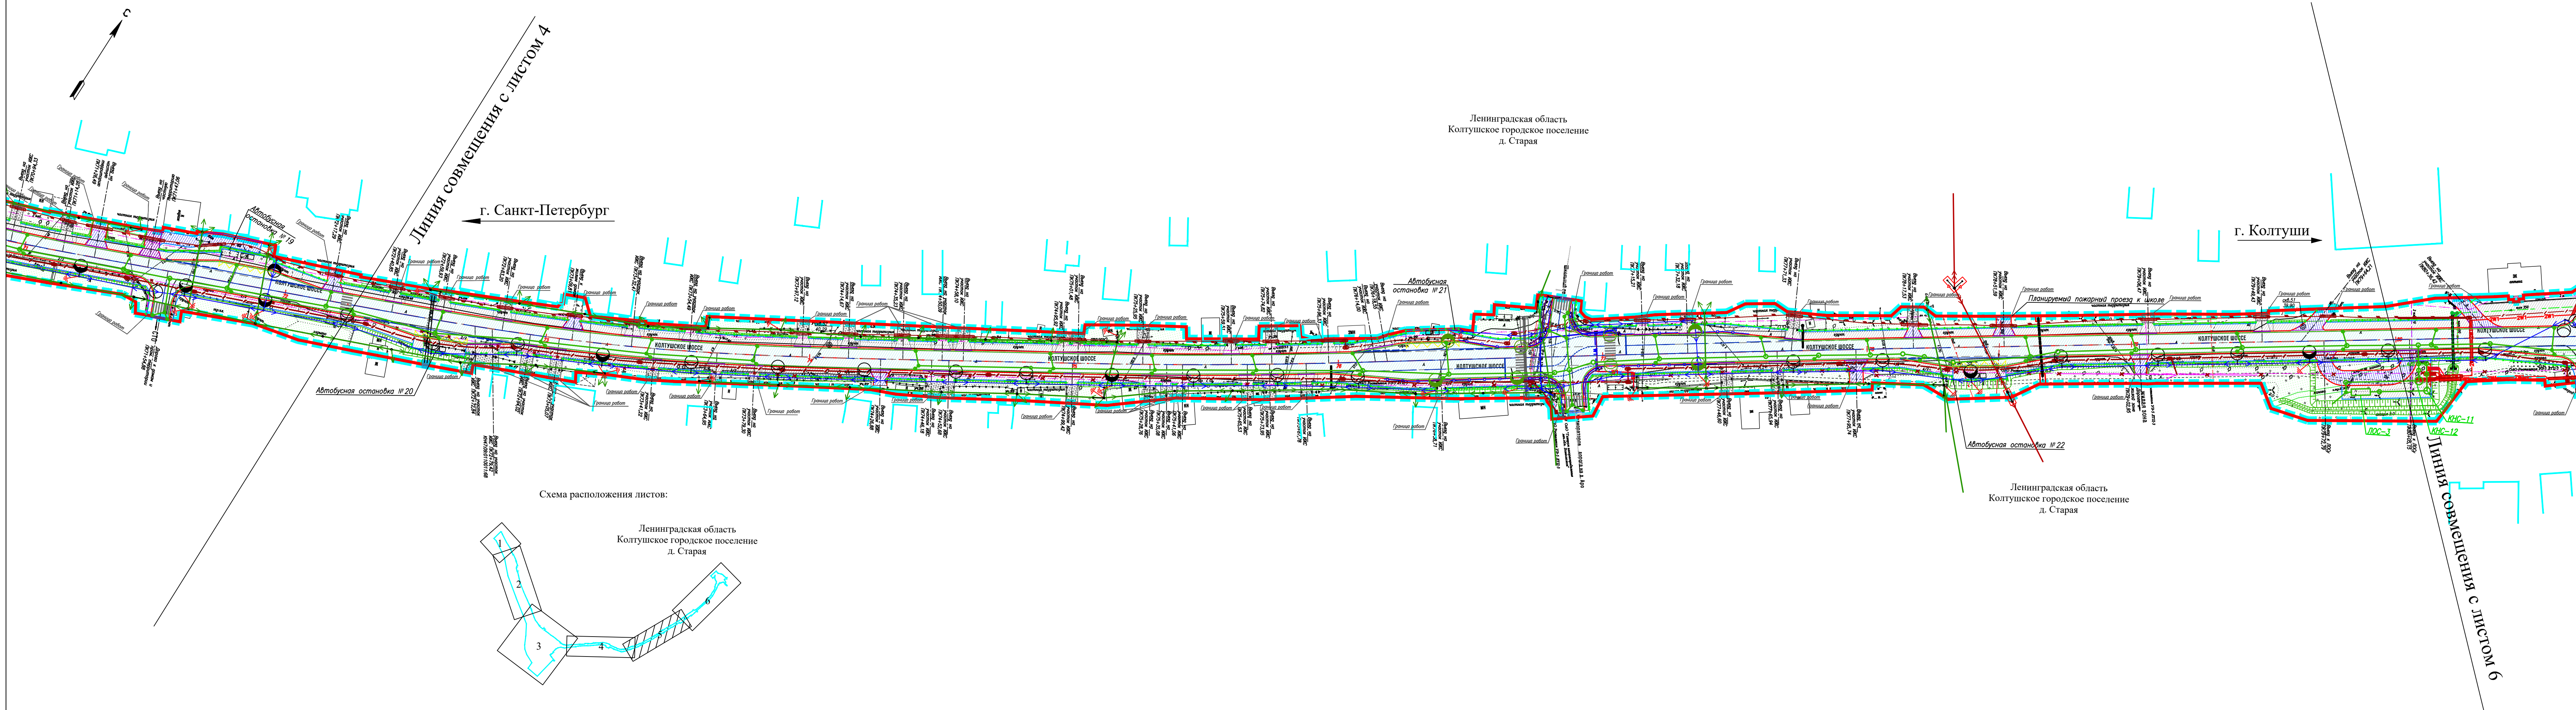


Схема расположения листов:

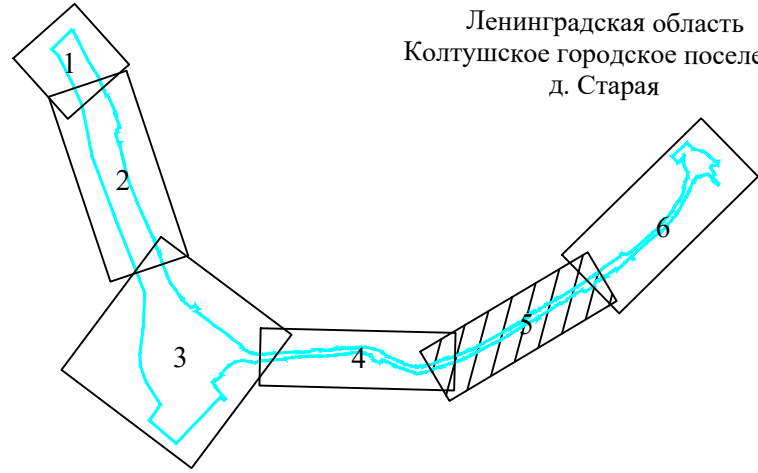

Ленинградская область
Колтушское городское поселение
д. Старая

						Изменения в проект планировки территории и проект межевания территории линейного объекта регионального значения автомобильной дороги «Санкт-Петербург - Колтуши» на участке от кольцевой автодорожки Санкт-Петербурга до Колтуши (итого: «Реконструкция автомобильной дороги «Санкт-Петербург - Колтуши» на участке от кольцевой автодорожки Санкт-Петербурга до Колтуши» (Реконструкция автомобильной дороги общего пользования регионального значения «Санкт-Петербург - Колтуши» на участке КАД-Колтуши во Всеволожском районе Ленинградской области) применительно к участку ПК41+77.88-ПК38+68.39	Лист
Изм.	Колуч.	Лист	Ндок	Подпись	Дата		5

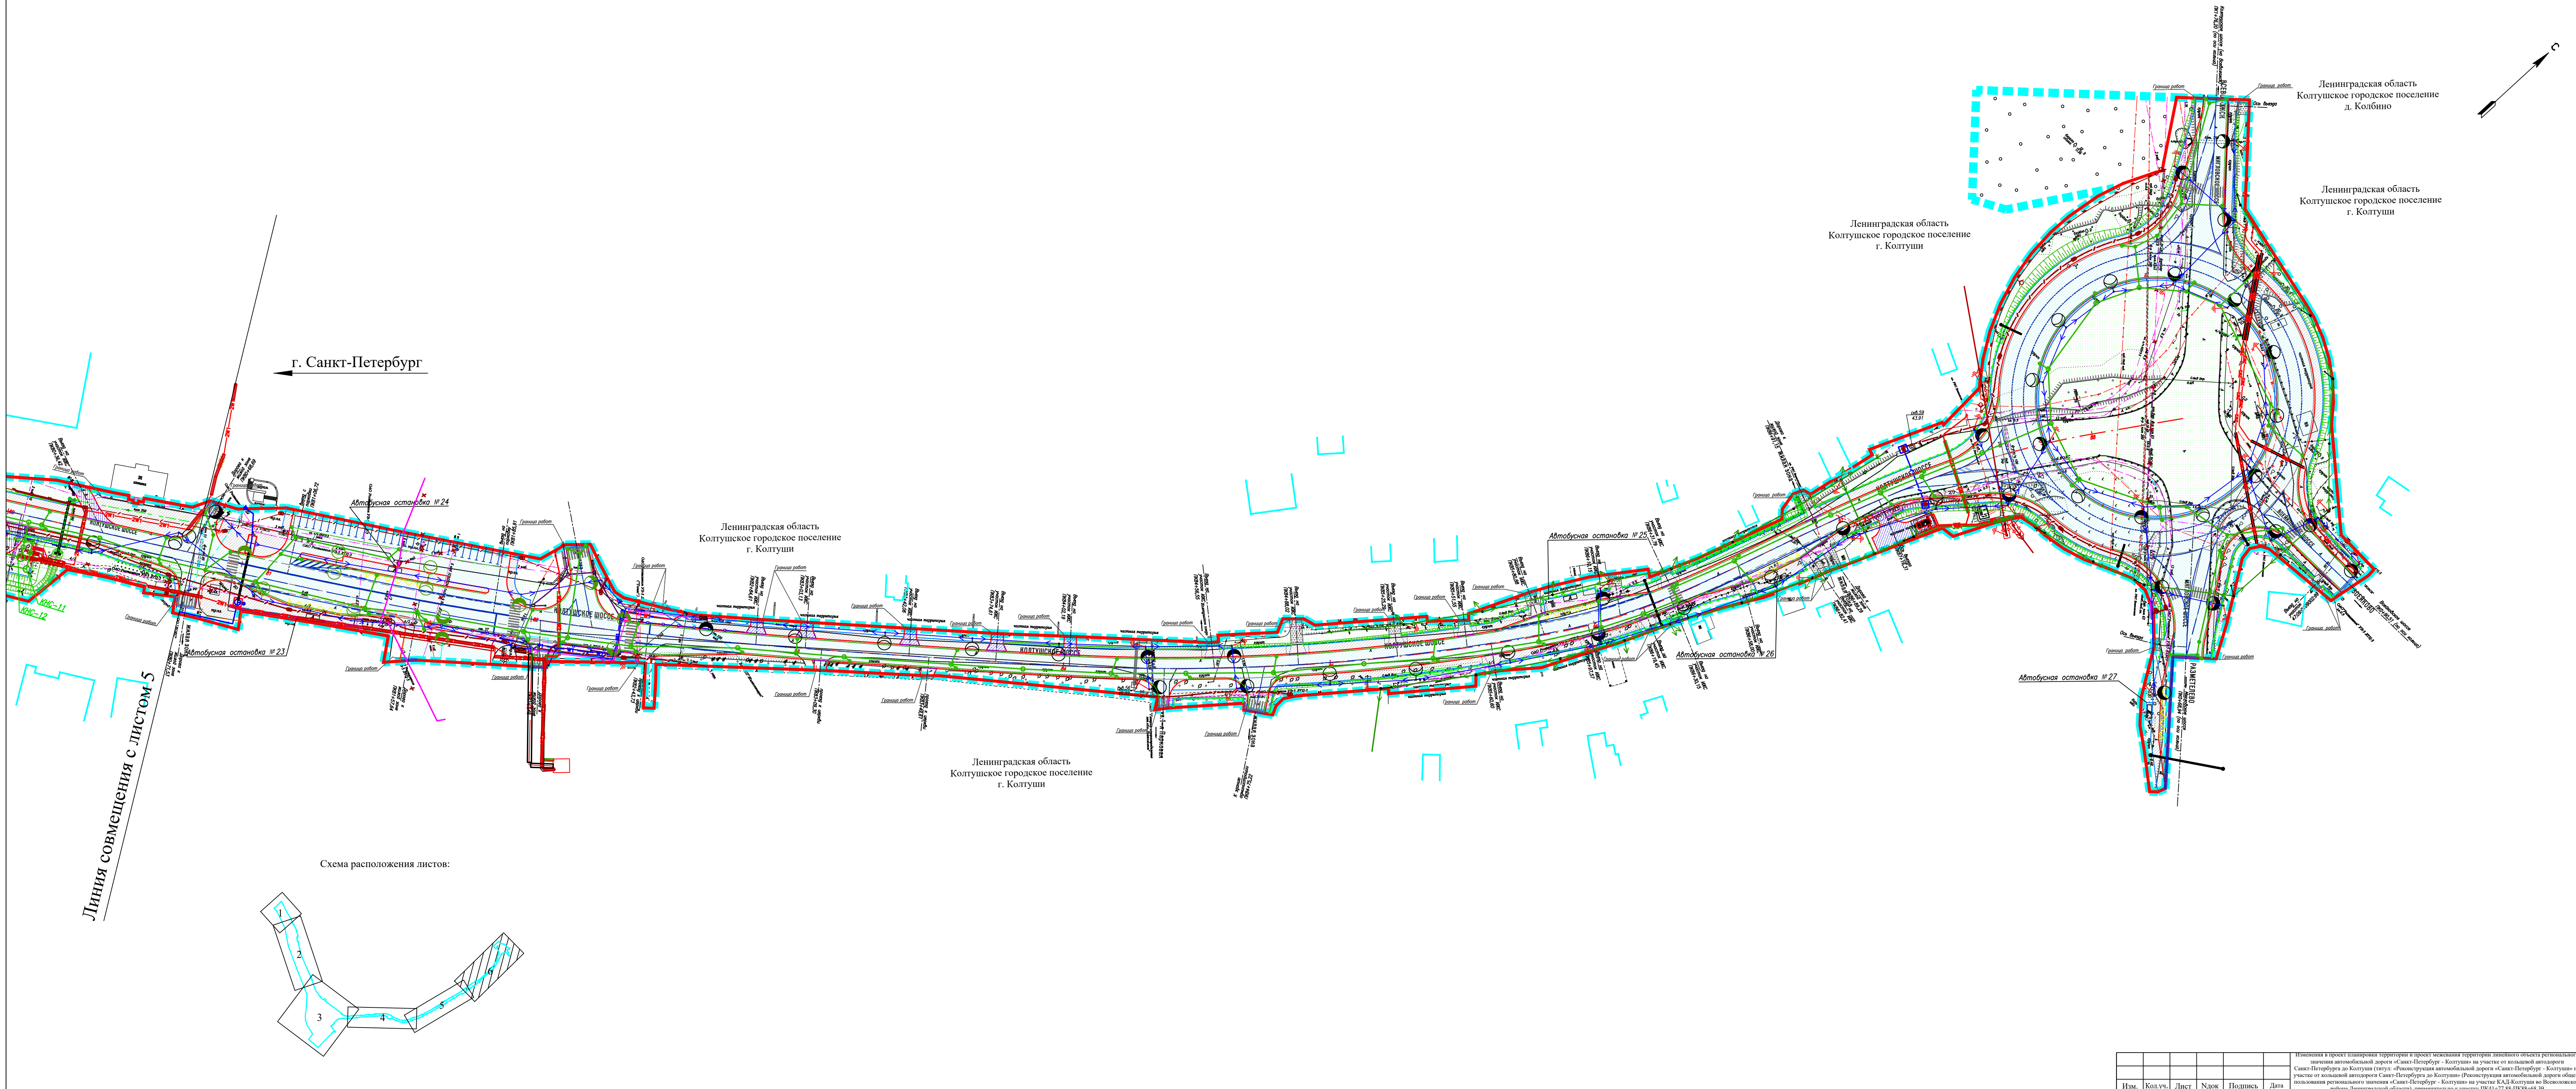


Схема расположения листов:

