КОМИТЕТ ГРАДОСТРОИТЕЛЬНОЙ ПОЛИТИКИ
ЛЕНИНГРАДСКОЙ ОБЛАСТИ

РАСПОРЯЖЕНИЕ

от 30 ноября 2020 года № 486

Об утверждении проекта планировки территории и проекта межевания территории с целью размещения линейного объекта «Распределительный газопровод в пос. Красносельское муниципального образования Красносельское сельское поселение Выборгского района Ленинградской области»

В соответствии со статьями 45, 46 Градостроительного кодекса Российской Федерации, частью 2 статьи 1 областного закона от 07 июля 2014 года № 45-оз «О перераспределении полномочий в области градостроительной деятельности между органами государственной власти Ленинградской области и органами местного самоуправления Ленинградской области», пунктом 2.9 Положения о Комитете градостроительной политики Ленинградской области, утвержденного постановлением Правительства Ленинградской области от 09 сентября 2019 года № 421, на основании обращений администрации муниципального образования «Выборгский район» Ленинградской области (вх. № 01-17-109/2020 от 28.10.2020, вх. № 01-17-109/2020-1 от 16.11.2020):

1. Утвердить проект планировки территории с целью размещения линейного объекта «Распределительный газопровод в пос. Красносельское муниципального образования Красносельское сельское поселение Выборгского района Ленинградской области», в составе:

Чертеж границ зон планируемого размещения линейного объекта согласно приложению № 1 к настоящему распоряжению;

Положение о размещении линейного объекта согласно приложению № 2 к настоящему распоряжению.

2. Утвердить проект межевания территории с целью размещения линейного объекта «Распределительный газопровод в пос. Красносельское муниципального образования Красносельское сельское поселение Выборгского района Ленинградской области», в составе:

Текстовая часть проекта межевания территории согласно приложению № 3 к настоящему распоряжению;

Чертеж межевания территории, отображающий границы образуемых земельных участков и условные номера образуемых земельных участков согласно приложению № 4 к настоящему распоряжению;


Чертеж межевания территории, отображающий границы территории, в отношении которой утвержден проект межевания согласно приложению № 5 к настоящему распоряжению.

3. Копию настоящего распоряжения направить главе муниципального образования «Красносельское сельское поселение» Выборгского района Ленинградской области, в администрацию муниципального образования «Выборгский район» Ленинградской области, а также разместить на официальном сайте Комитета градостроительной политики Ленинградской области в сети «Интернет».

Председатель комитета И.Я. Кулаков

Чертеж границ зон планируемого размещения линейного объекта

Приложение №1
к распоряжению Комитета
градостроительной политики
Ленинградской области
от 30.11.2020 № 486

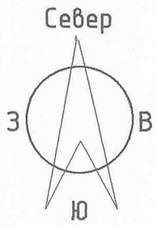

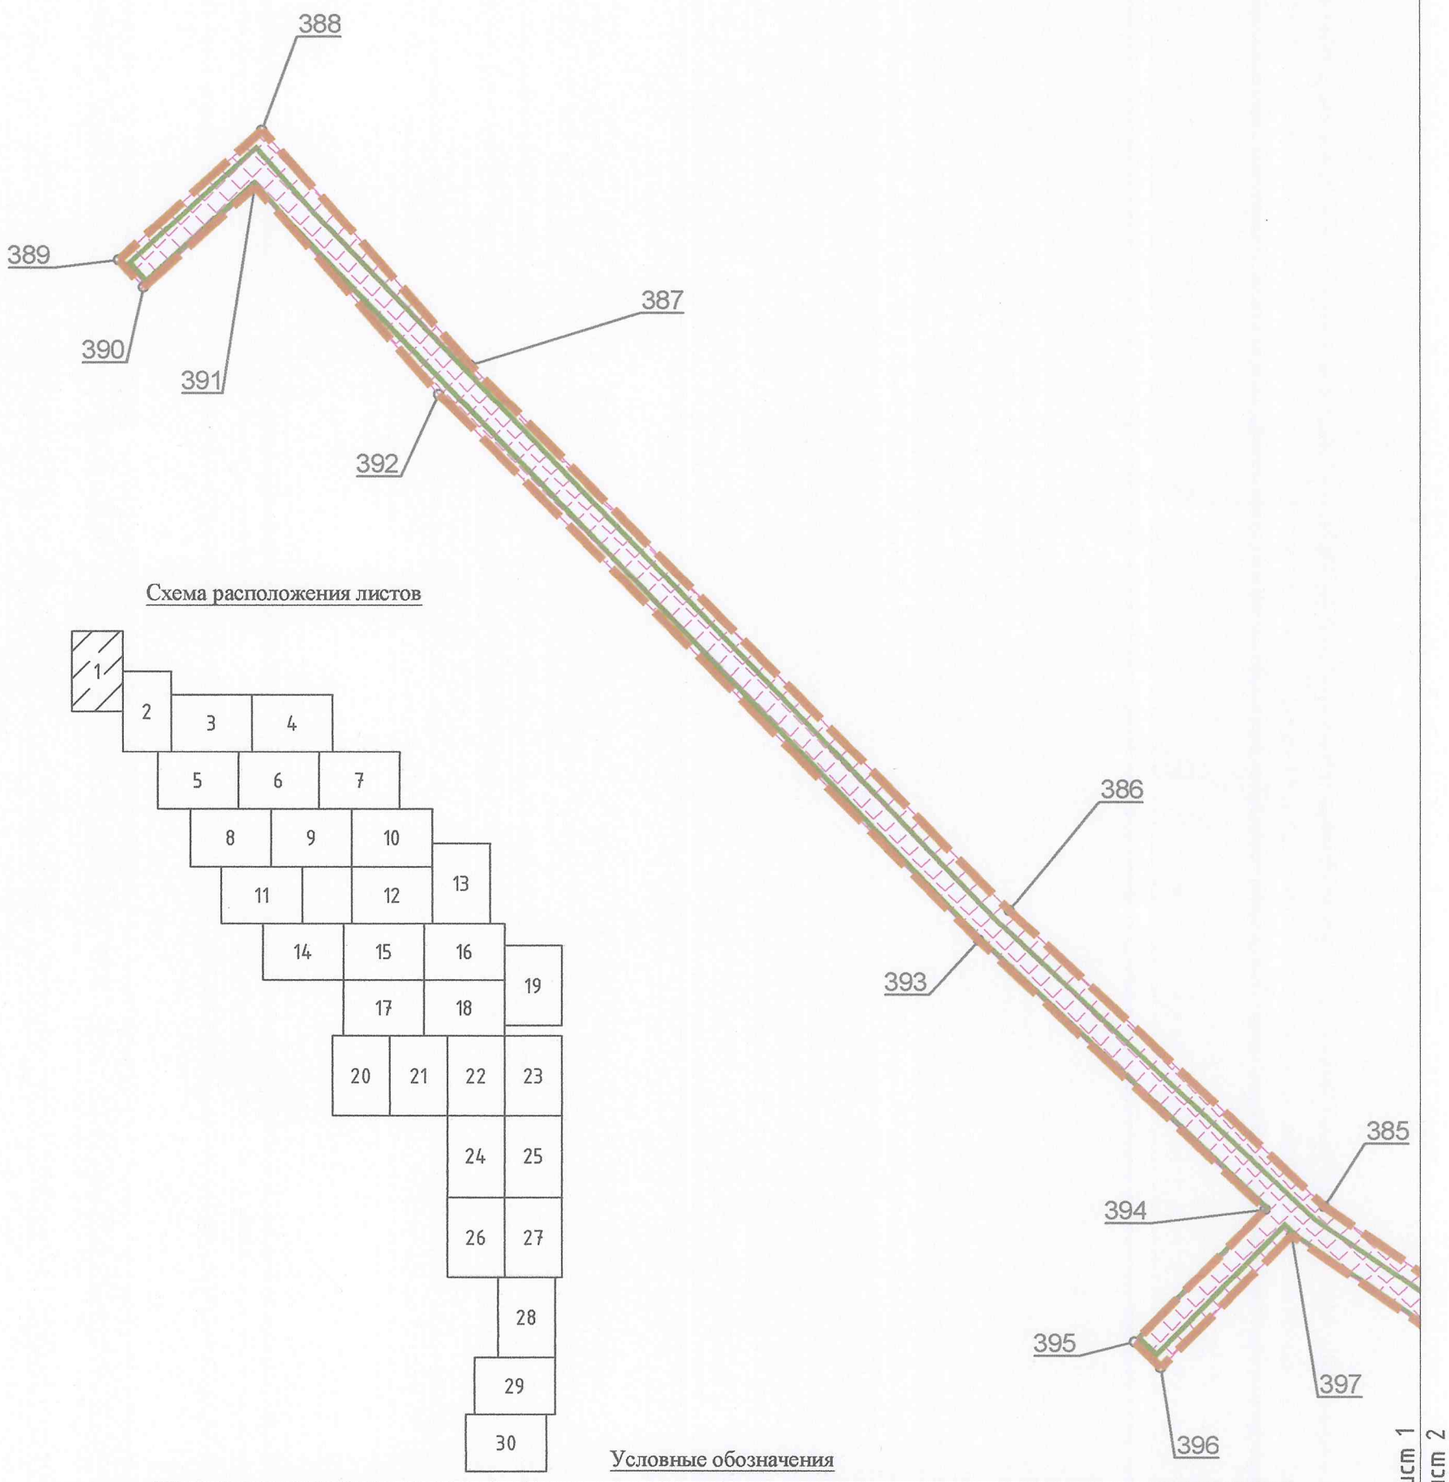



Схема расположения листов

Линия совмещения лист 1
лист 2


Условные обозначения

Обозначение	Наименование
	– граница зон планируемого размещения объекта
1	– номера характерных точек границ зон планируемого размещения объекта
	– граница территории, в отношении которой осуществляется подготовка проекта планировки территории
	– границы зон с особыми условиями использования территорий, подлежащие установлению в связи с размещением линейных объектов
	– границы зон планируемого размещения объектов капитального строительства, входящих в состав линейного объекта

Масштаб 1:1000

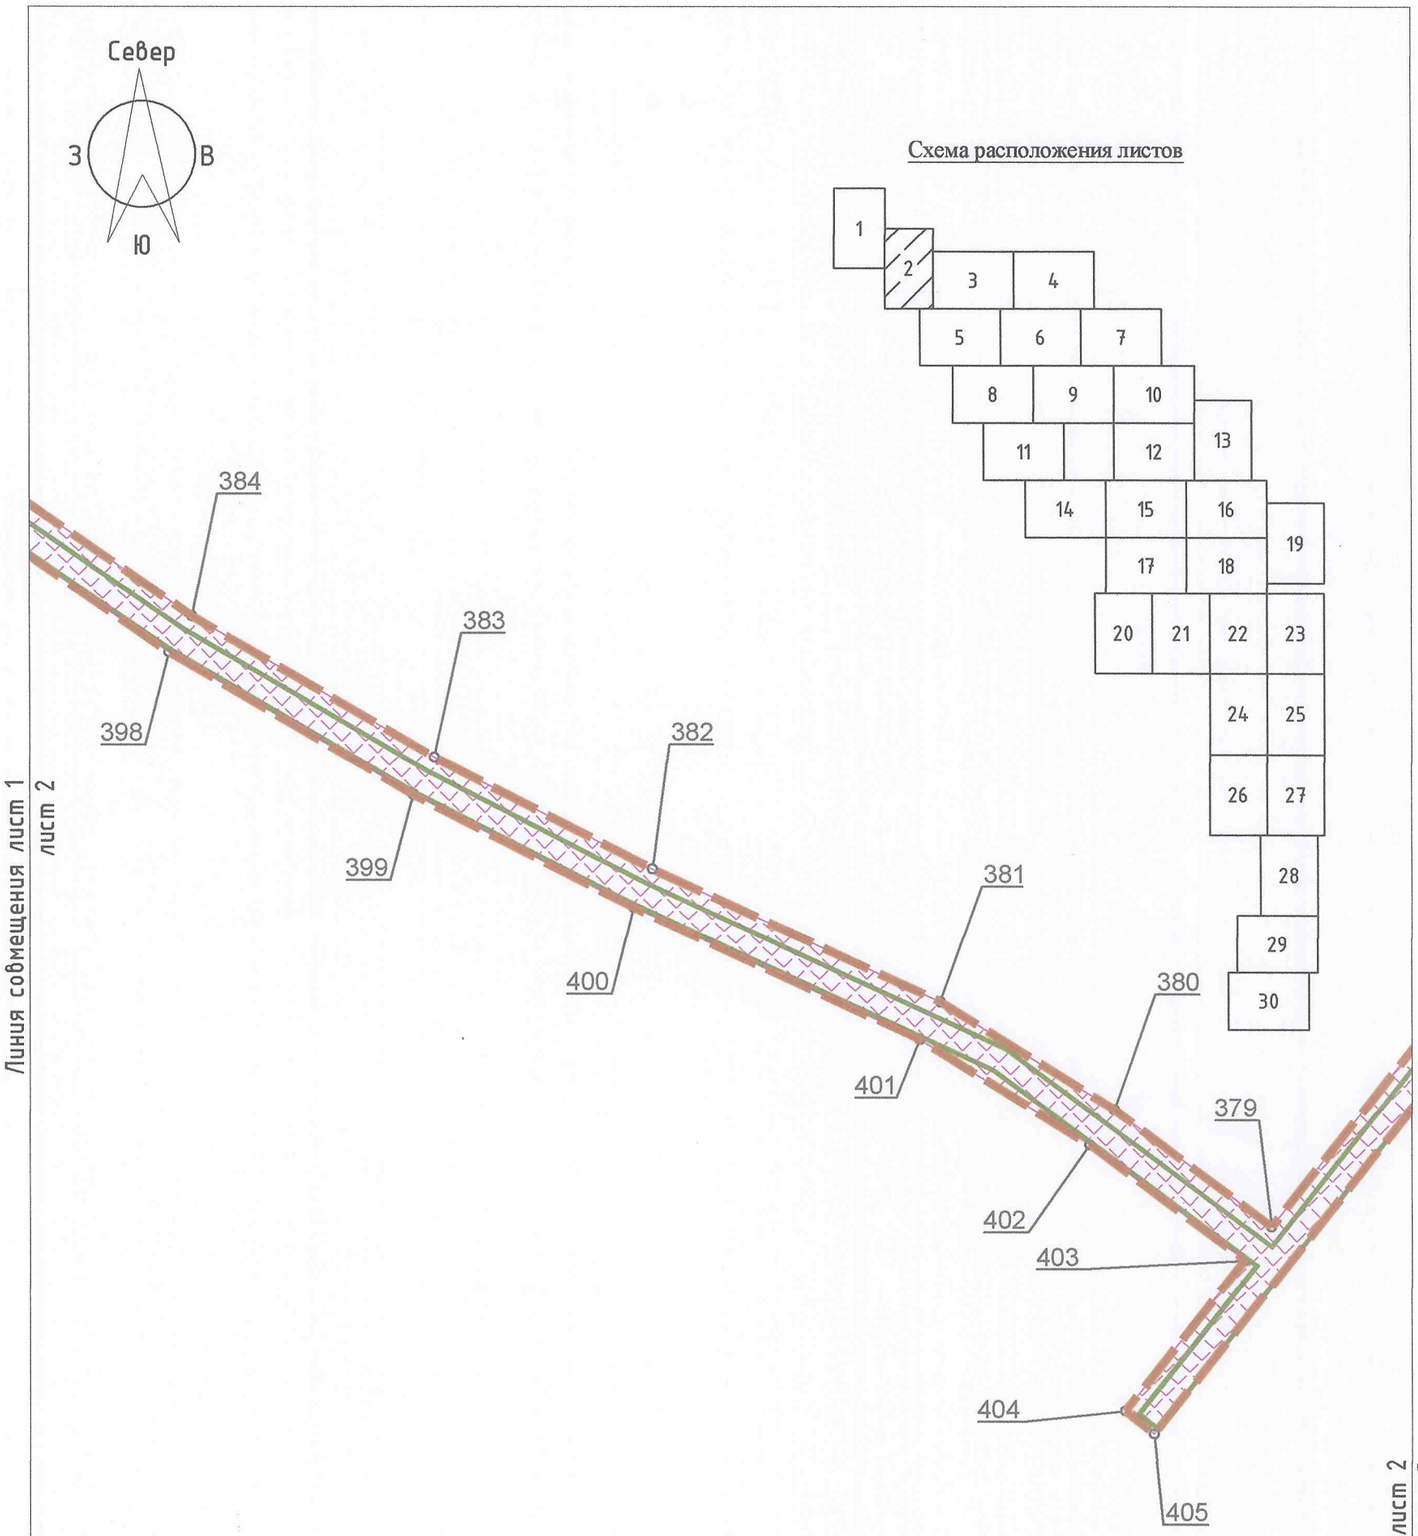

Обозначение	Наименование
	– граница зон планируемого размещения объекта
1	– номера характерных точек границ зон планируемого размещения объекта
	– граница территории, в отношении которой осуществляется подготовка проекта планировки территории
	– границы зон с особыми условиями использования территорий, подлежащие установлению в связи с размещением линейных объектов
	– границы зон планируемого размещения объектов капитального строительства, входящих в состав линейного объекта

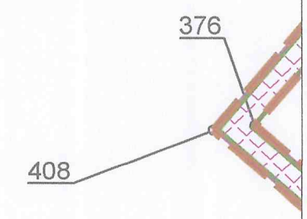



Линия совмещения лист 2
лист 5


Масштаб 1:1000

Обозначение	Наименование
	– граница зон планируемого размещения объекта
1	– номера характерных точек границ зон планируемого размещения объекта
	– граница территории, в отношении которой осуществляется подготовка проекта планировки территории
	– границы зон с особыми условиями использования территорий, подлежащие установлению в связи с размещением линейных объектов
	– границы зон планируемого размещения объектов капитального строительства, входящих в состав линейного объекта

Схема расположения листов

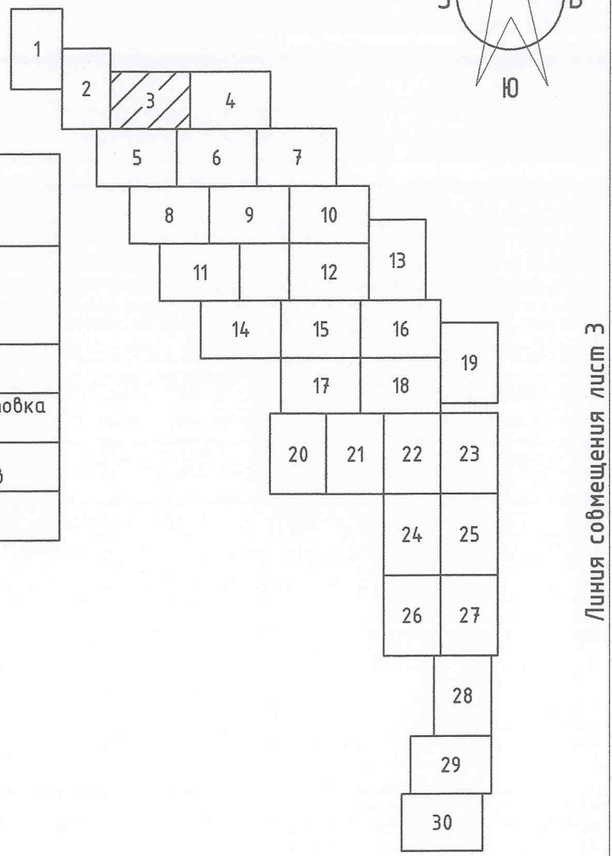

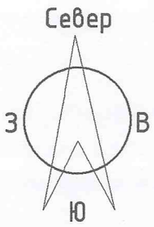


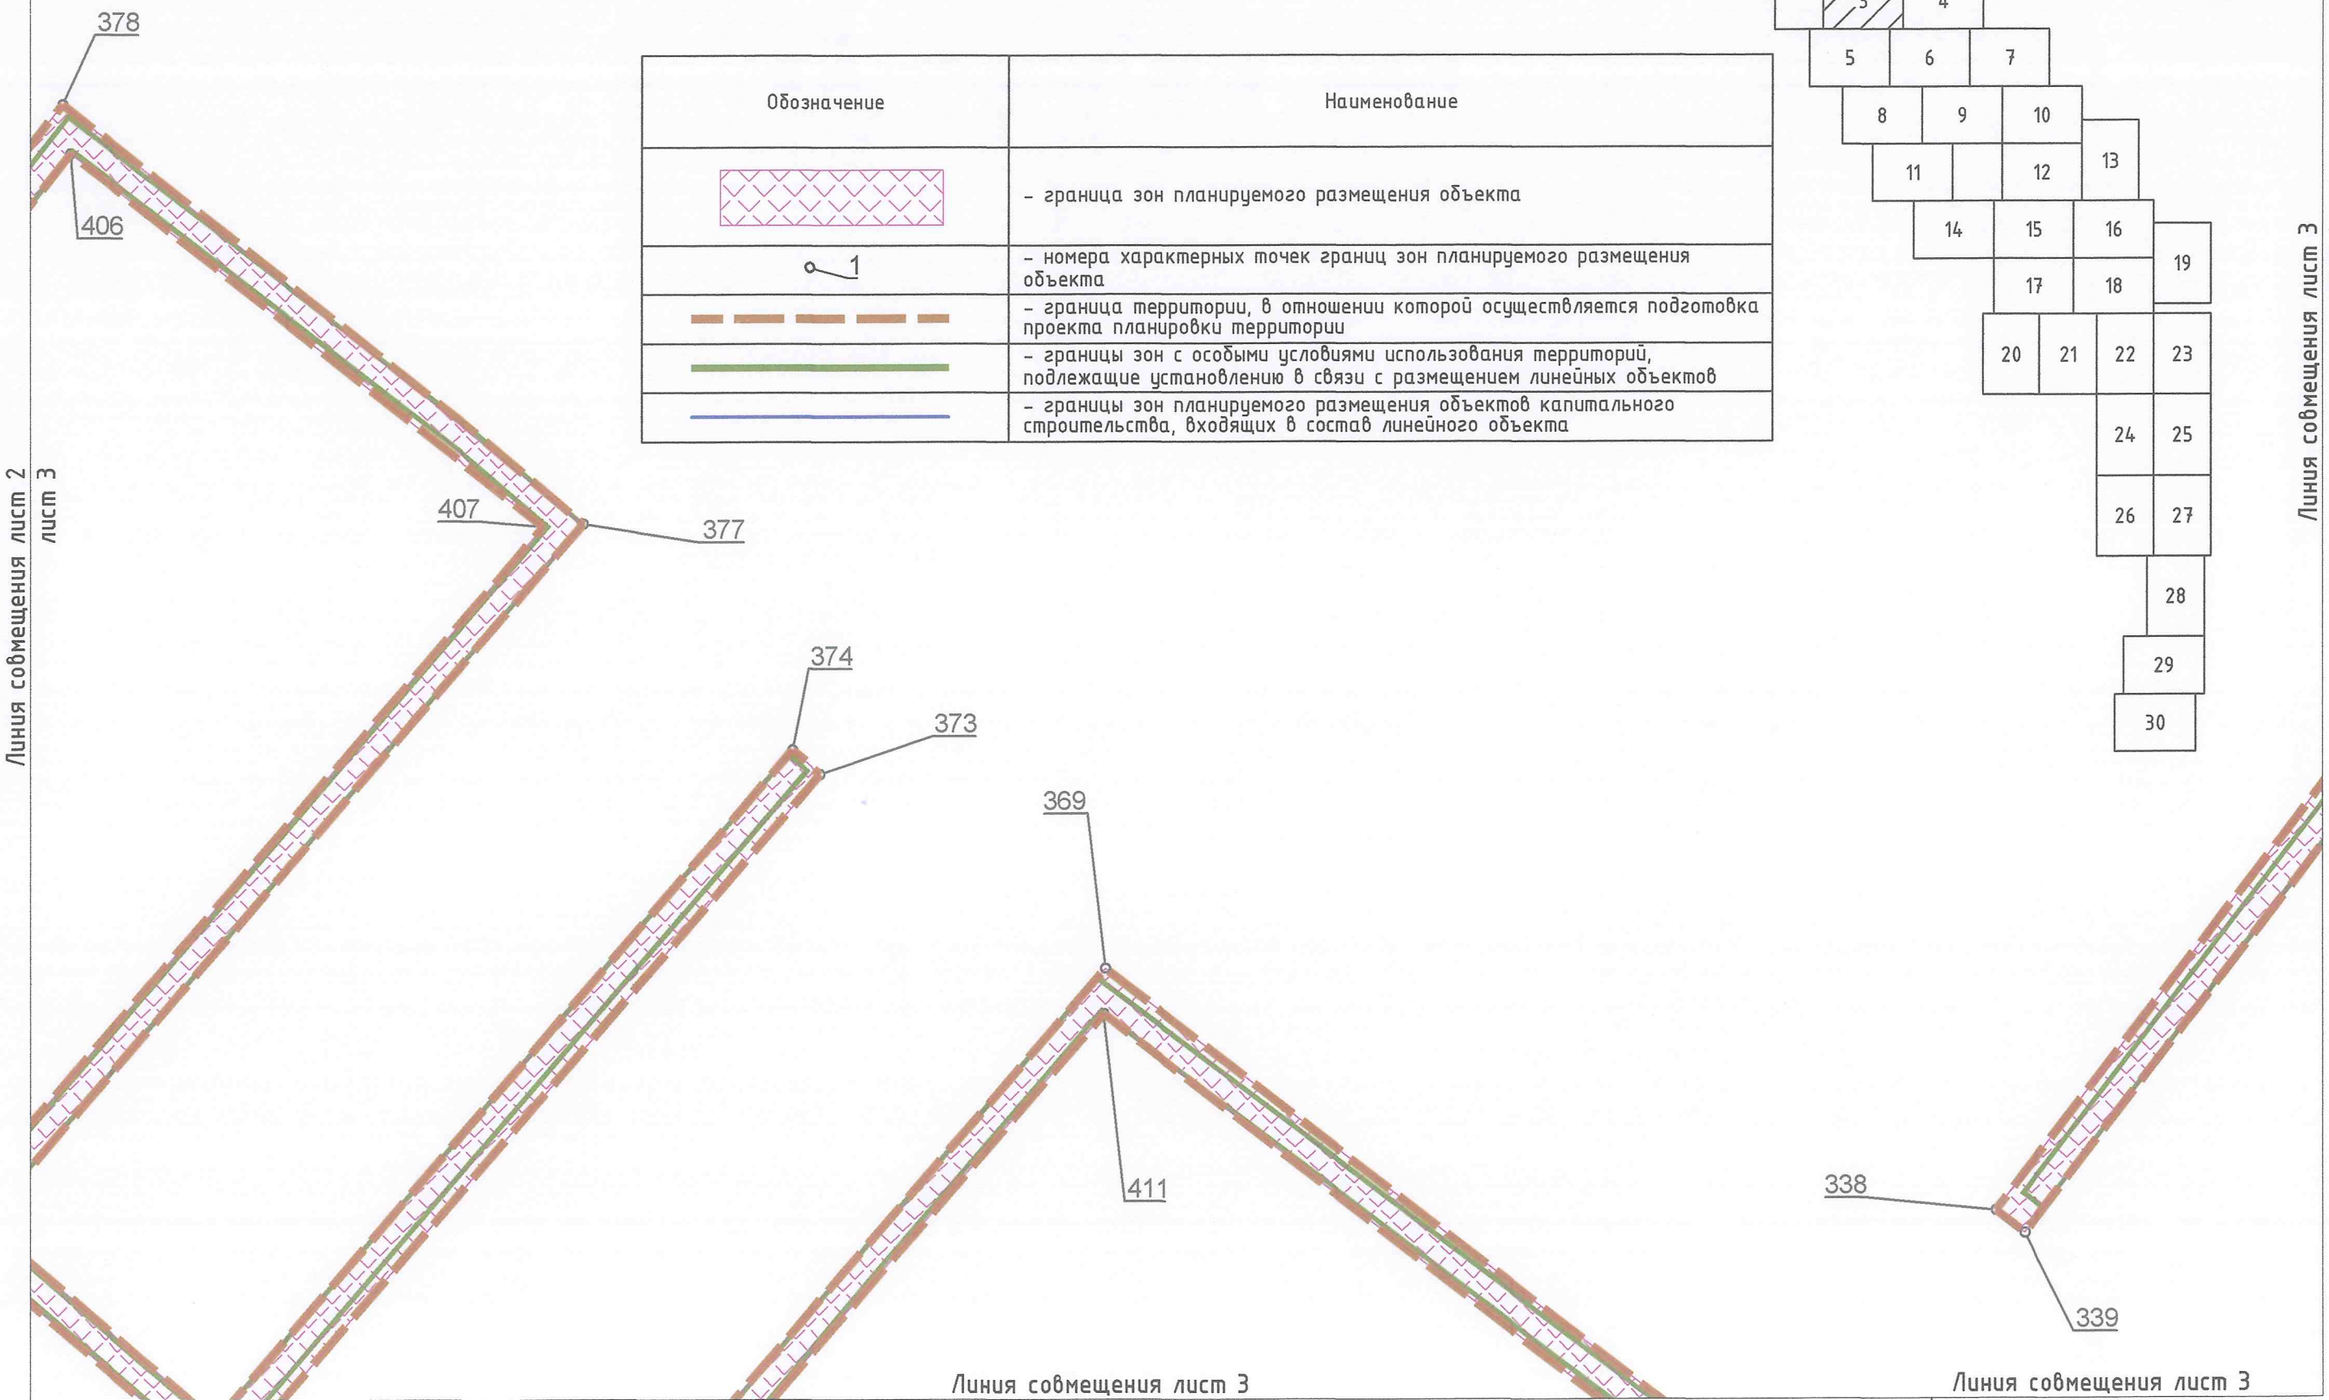



Масштаб 1:1000

Обозначение	Наименование
	– граница зон планируемого размещения объекта
1	– номера характерных точек границ зон планируемого размещения объекта
	– граница территории, в отношении которой осуществляется подготовка проекта планировки территории
	– границы зон с особыми условиями использования территорий, подлежащие установлению в связи с размещением линейных объектов
	– границы зон планируемого размещения объектов капитального строительства, входящих в состав линейного объекта

Схема расположения листов

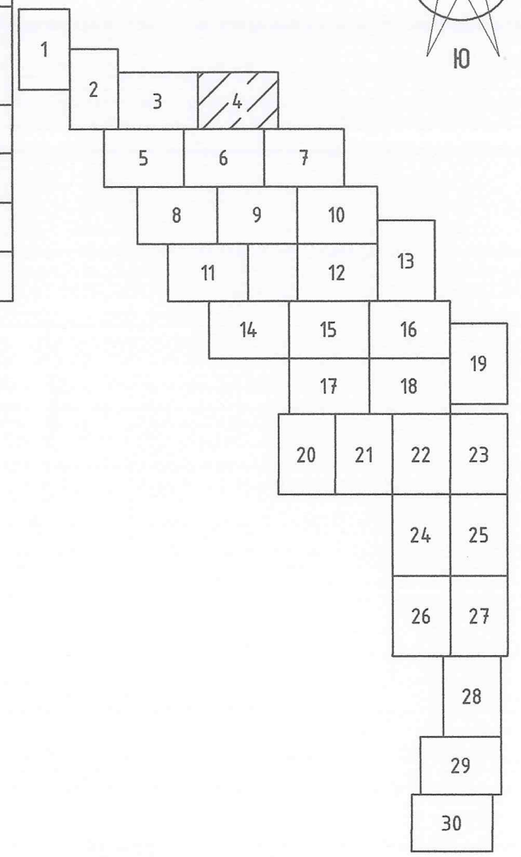

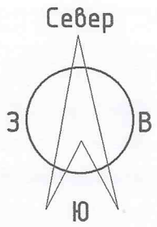


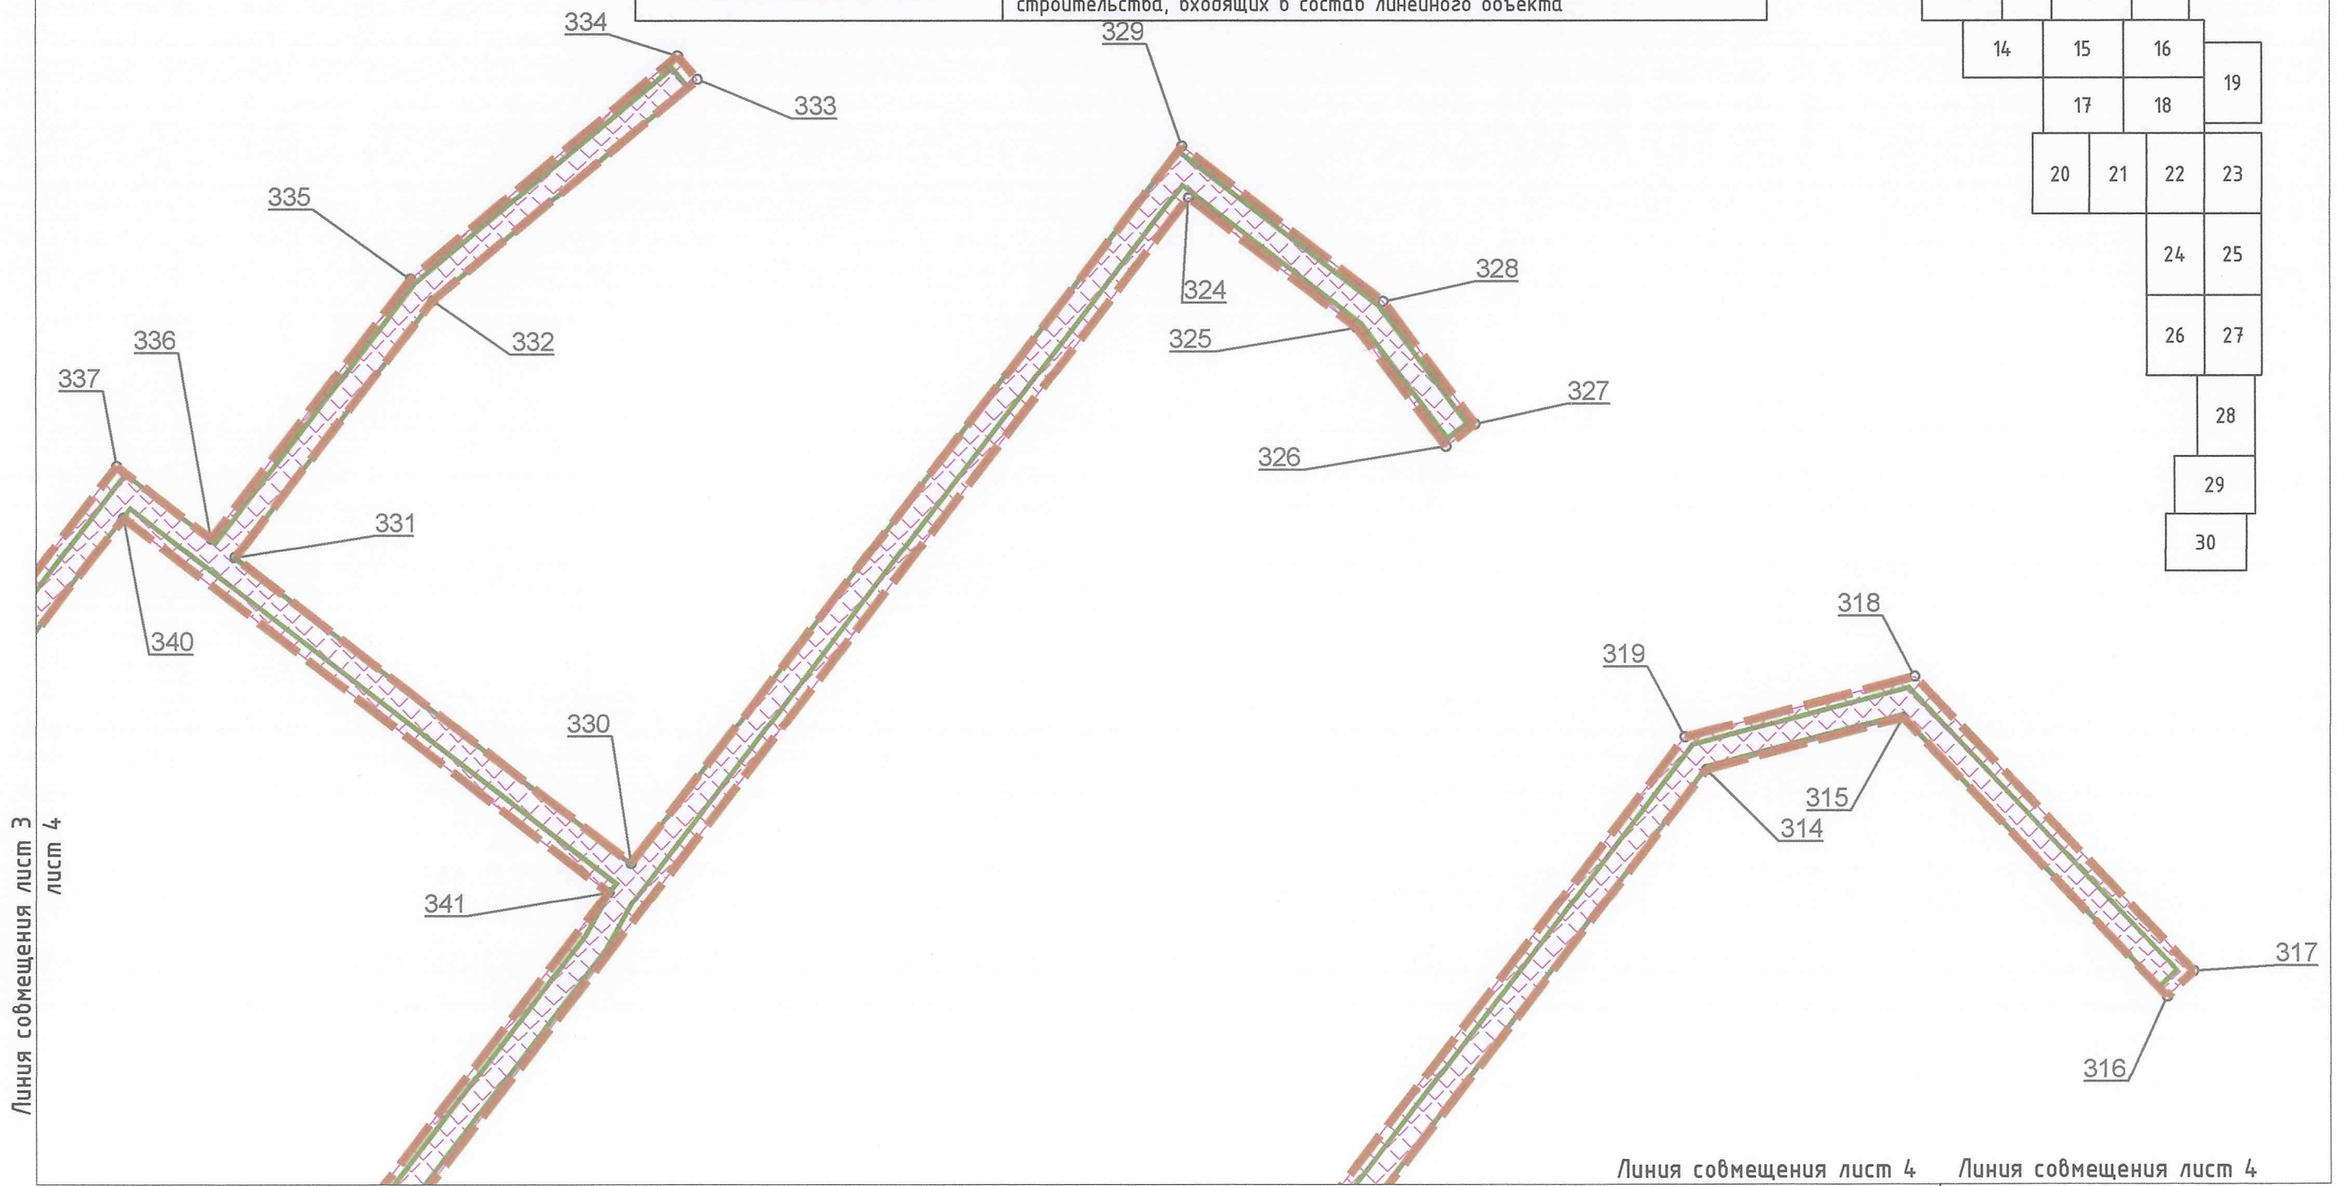

Масштаб 1:1000

5

Линия совмещения лист 3
лист 5

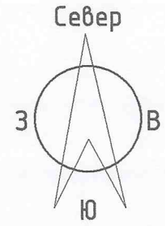



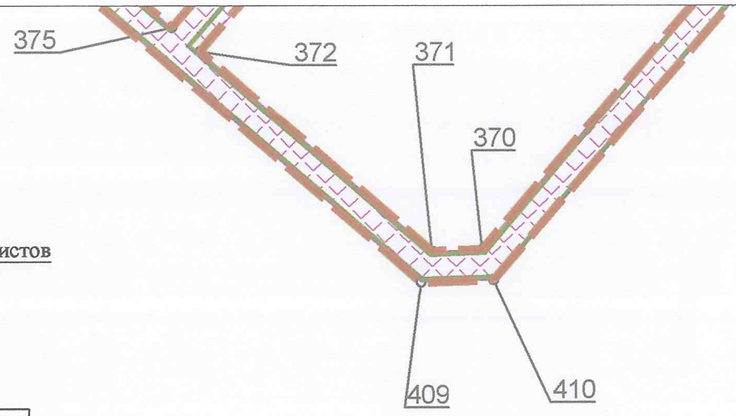


Схема расположения листов

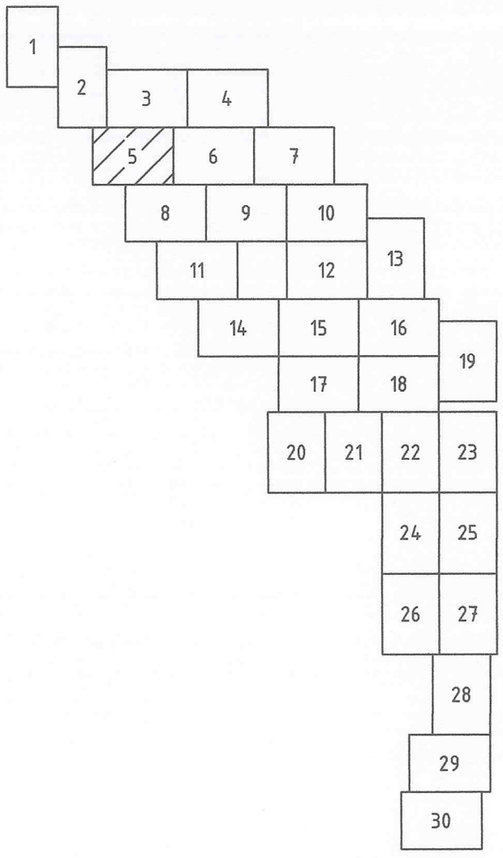

Обозначение	Наименование
	– граница зон планируемого размещения объекта
1	– номера характерных точек границ зон планируемого размещения объекта
	– граница территории, в отношении которой осуществляется подготовка проекта планировки территории
	– границы зон с особыми условиями использования территорий, подлежащие установлению в связи с размещением линейных объектов
	– границы зон планируемого размещения объектов капитального строительства, входящих в состав линейного объекта

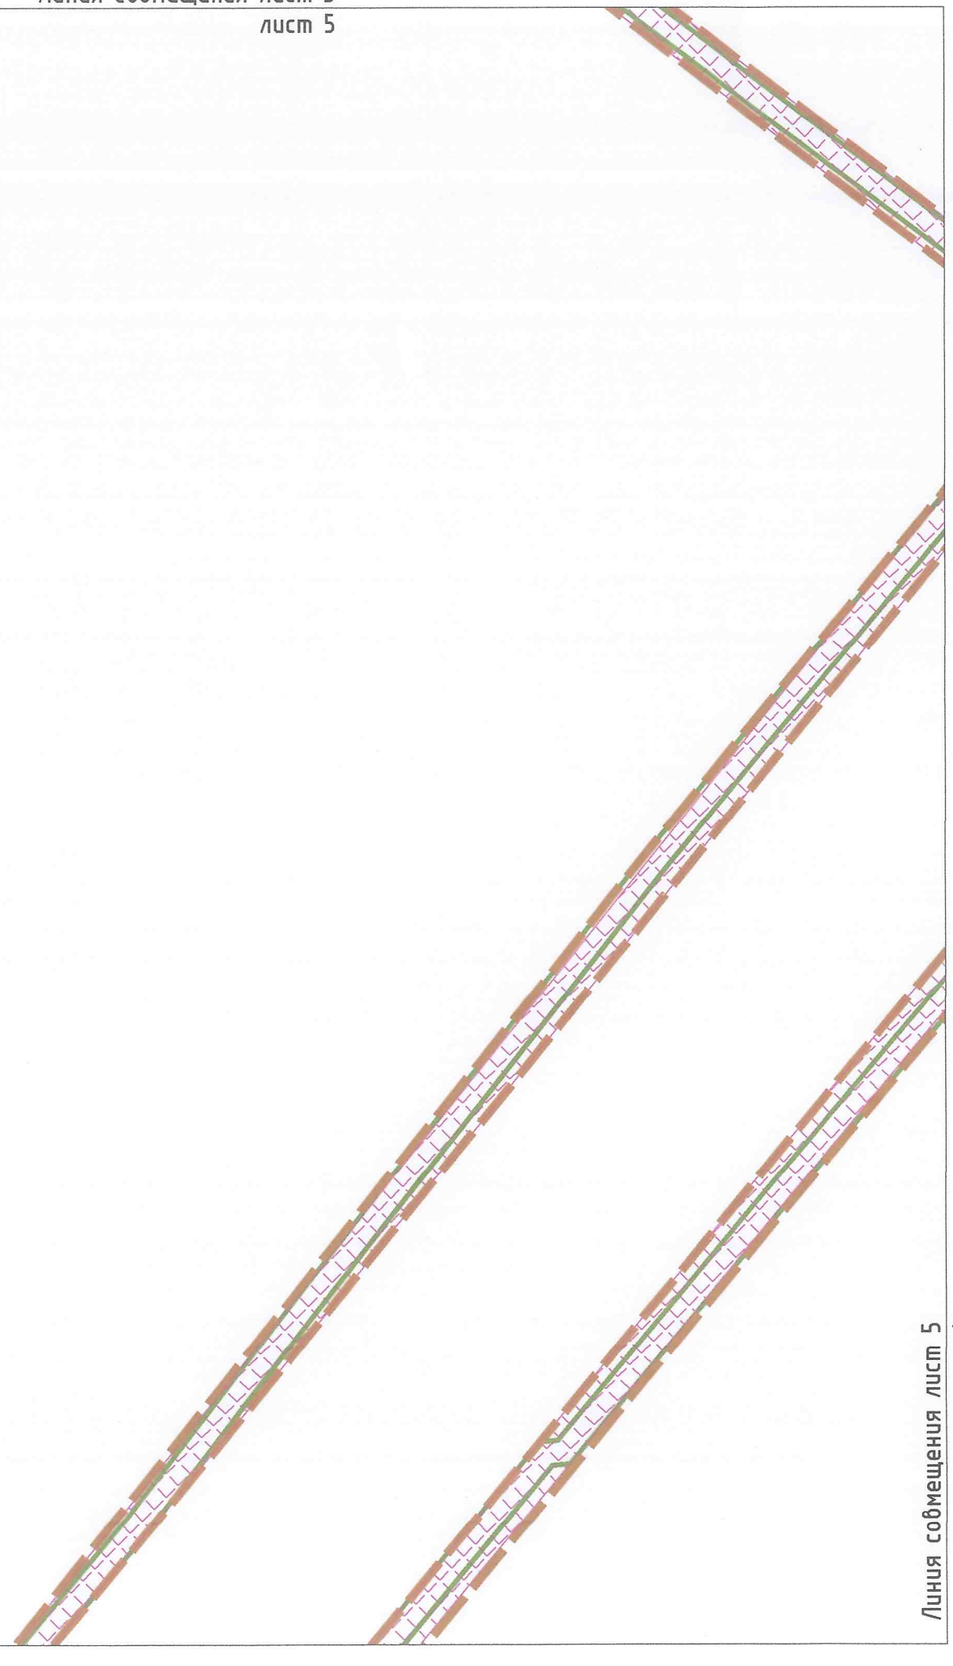

Линия совмещения лист 5
лист 6

Линия совмещения лист 5
лист 8

Масштаб 1:1000

Линия совмещения лист 3
лист 6

Линия совмещения лист 4
лист 6

Линия совмещения лист 6
лист 7

Линия совмещения лист 5
лист 6

Линия совмещения лист 6
лист 8

Линия совмещения лист 6
лист 9

Север
З
В
Ю

323
342
344
343
320
321
311
310
322
313
308
312
345
309
368
412
365
364
346
307
306
300
301
237
361
302
303
236
347
175
360
305
304
174
359/1
173
348
172
349
350
350.1
351
351.1
171
171.1
352
170.1
170
169
235
176

Масштаб 1:1000

Север
З
В
Ю

Обозначение	Наименование
	– граница зон планируемого размещения объекта
1	– номера характерных точек границ зон планируемого размещения объекта
	– граница территории, в отношении которой осуществляется подготовка проекта планировки территории
	– границы зон с особыми условиями использования территорий, подлежащие установлению в связи с размещением линейных объектов
	– границы зон планируемого размещения объектов капитального строительства, входящих в состав линейного объекта

Линия совмещения лист 6
лист 7

299 298 297 238 239 240 543 544 542 296 292 293 294 295 545 546 547 548 283 241 282 242 281 280 243 284 286 285 287 288 289 290 291 234 177

Линия совмещения лист 7
лист 9

Линия совмещения лист 7
лист 10

Схема расположения листов

1 2 3 4 5 6 7 8 9 10 11 12 13 14 15 16 17 18 19 20 21 22 23 24 25 26 27 28 29 30


Масштаб 1:1000


Линия совмещения лист 5
лист 8

8

Линия совмещения лист 6
лист 8

Схема расположения листов

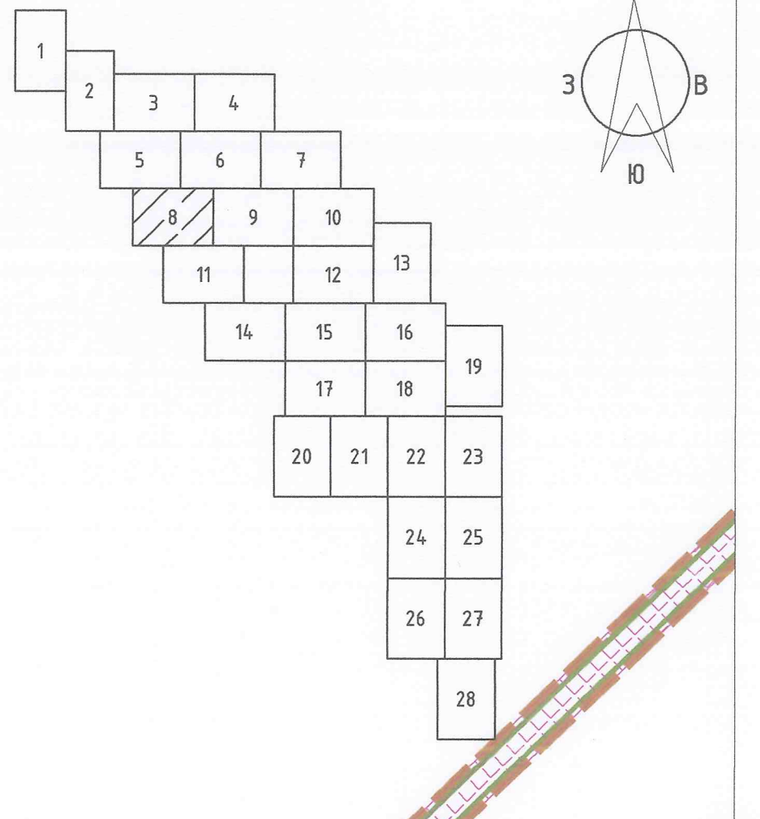

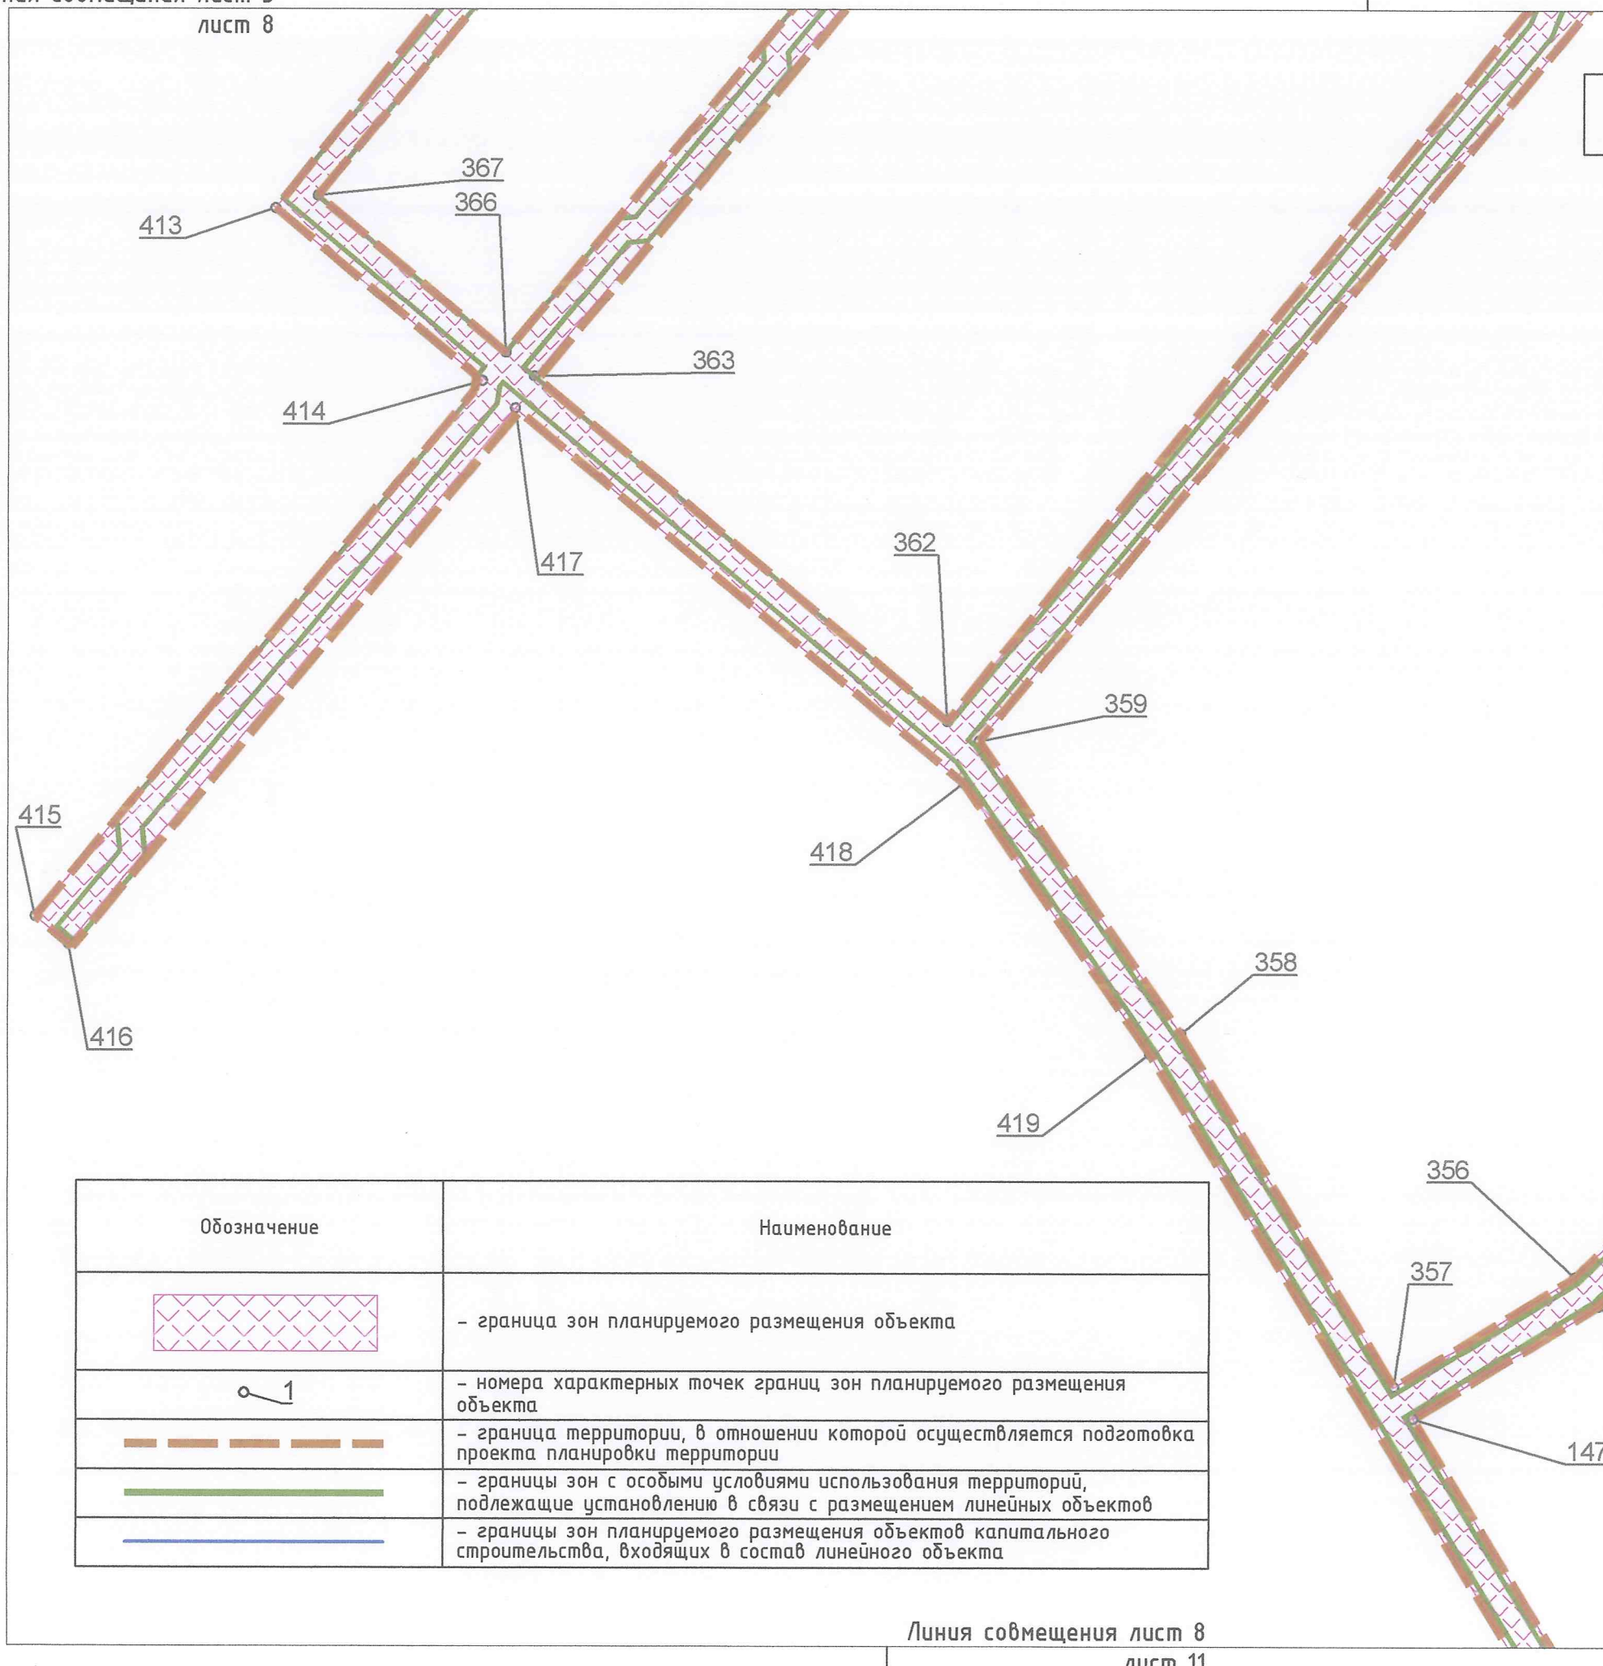

Обозначение	Наименование
	– граница зон планируемого размещения объекта
1	– номера характерных точек границ зон планируемого размещения объекта
	– граница территории, в отношении которой осуществляется подготовка проекта планировки территории
	– границы зон с особыми условиями использования территорий, подлежащие установлению в связи с размещением линейных объектов
	– границы зон планируемого размещения объектов капитального строительства, входящих в состав линейного объекта


Линия совмещения лист 8
лист 9


Линия совмещения лист 8
лист 11

Масштаб 1:1000

Линия совмещения лист 6
лист 9


Линия совмещения лист 7
лист 9

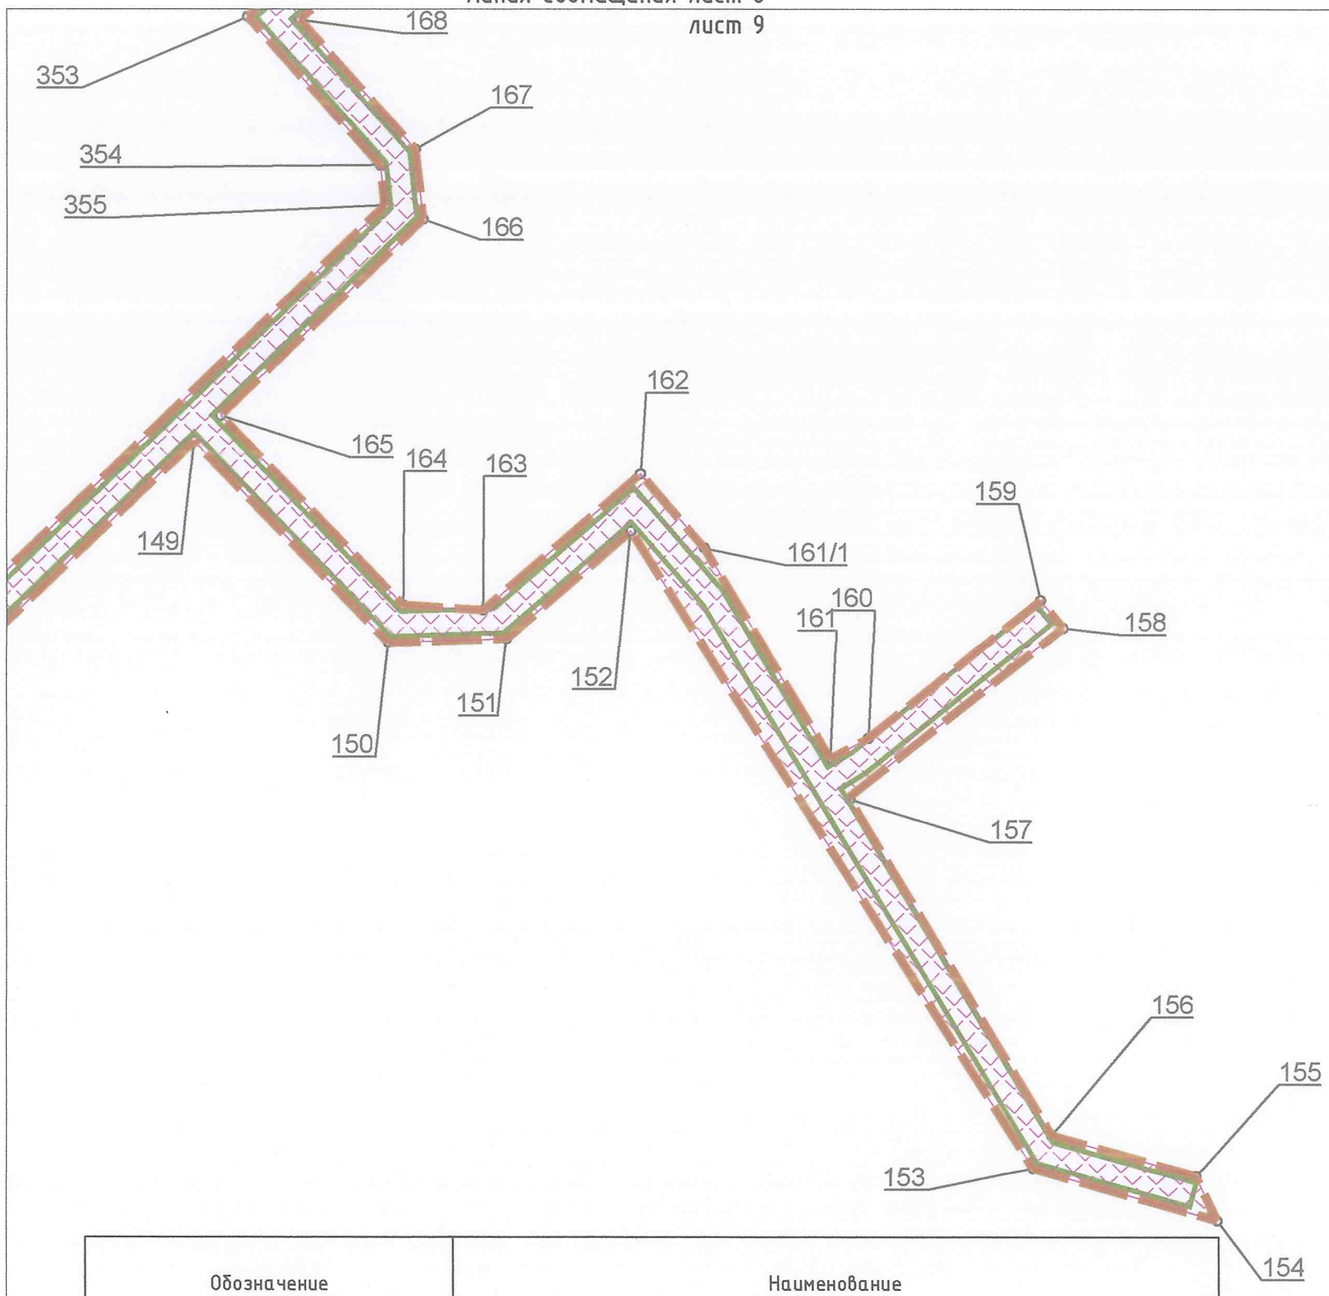

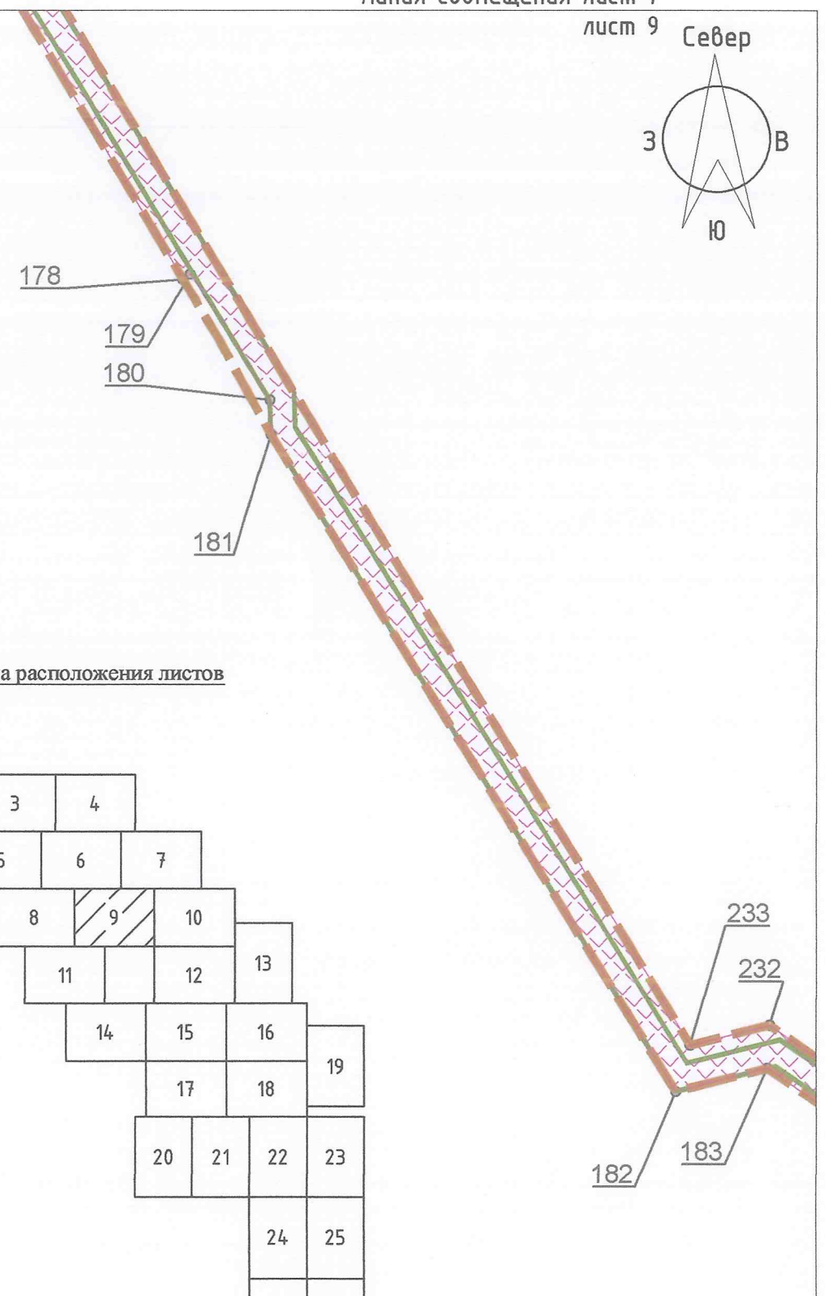

Север
З
В
Ю

Схема расположения листов

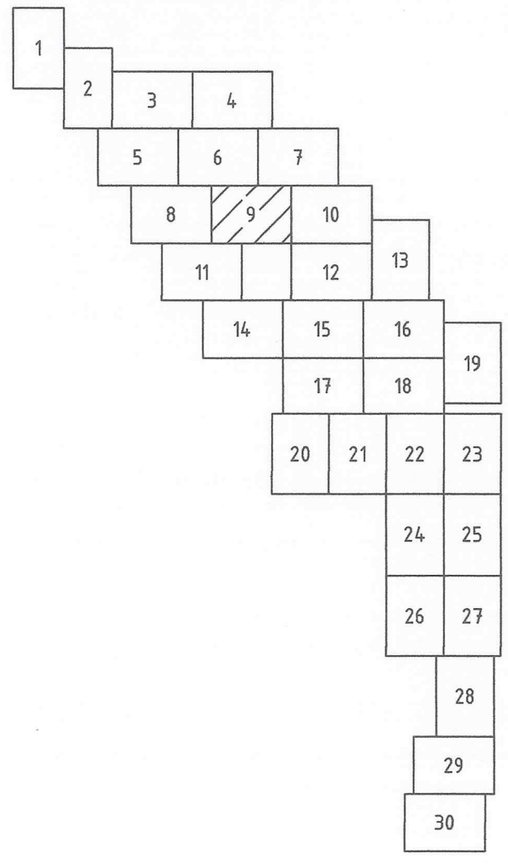

Обозначение	Наименование
	– граница зон планируемого размещения объекта
1	– номера характерных точек границ зон планируемого размещения объекта
	– граница территории, в отношении которой осуществляется подготовка проекта планировки территории
	– границы зон с особыми условиями использования территорий, подлежащие установлению в связи с размещением линейных объектов
	– границы зон планируемого размещения объектов капитального строительства, входящих в состав линейного объекта

Линия совмещения лист 8
лист 10

Линия совмещения лист 9
лист 10

Линия совмещения лист 9
лист 11

Масштаб 1:1000

Линия совмещения лист 7
лист 10

10


Линия совмещения лист 9
лист 10

Обозначение	Наименование
	– граница зон планируемого размещения объекта
1	– номера характерных точек границ зон планируемого размещения объекта
	– граница территории, в отношении которой осуществляется подготовка проекта планировки территории
	– границы зон с особыми условиями использования территорий, подлежащие установлению в связи с размещением линейных объектов
	– границы зон планируемого размещения объектов капитального строительства, входящих в состав линейного объекта

Север
З
В
Ю

244
278
279
251
245
246
250
247
249
248
277
276
252
253
275
254
274
267
231
184
230
185
255
266
264
265
256
257

Схема расположения листов

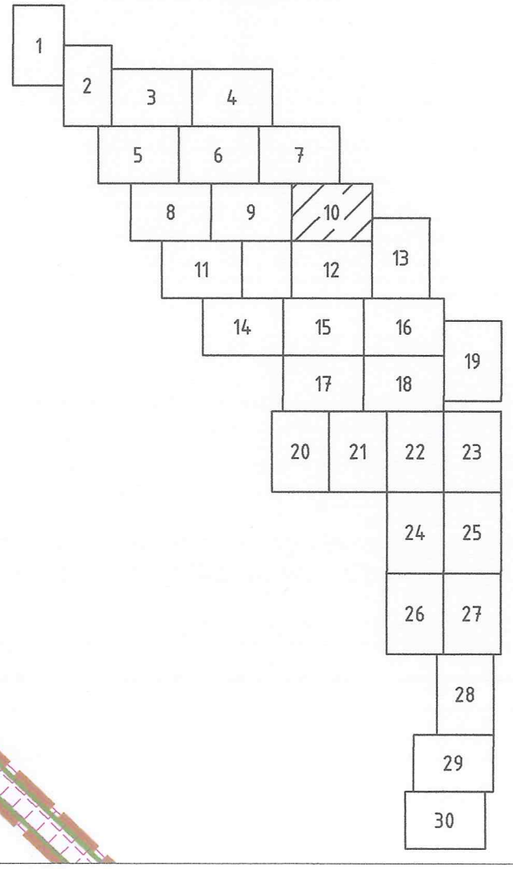

Линия совмещения лист 10
лист 13

Линия совмещения лист 10
лист 12


Масштаб 1:1000


11


Линия совмещения лист 8
лист 11

Линия совмещения лист 9
лист 11

Схема расположения листов

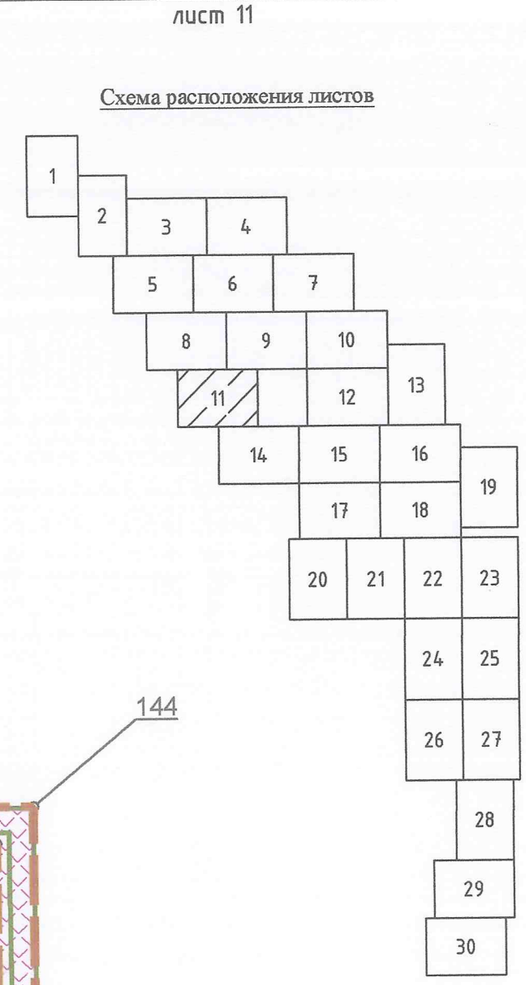

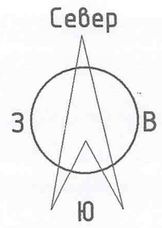

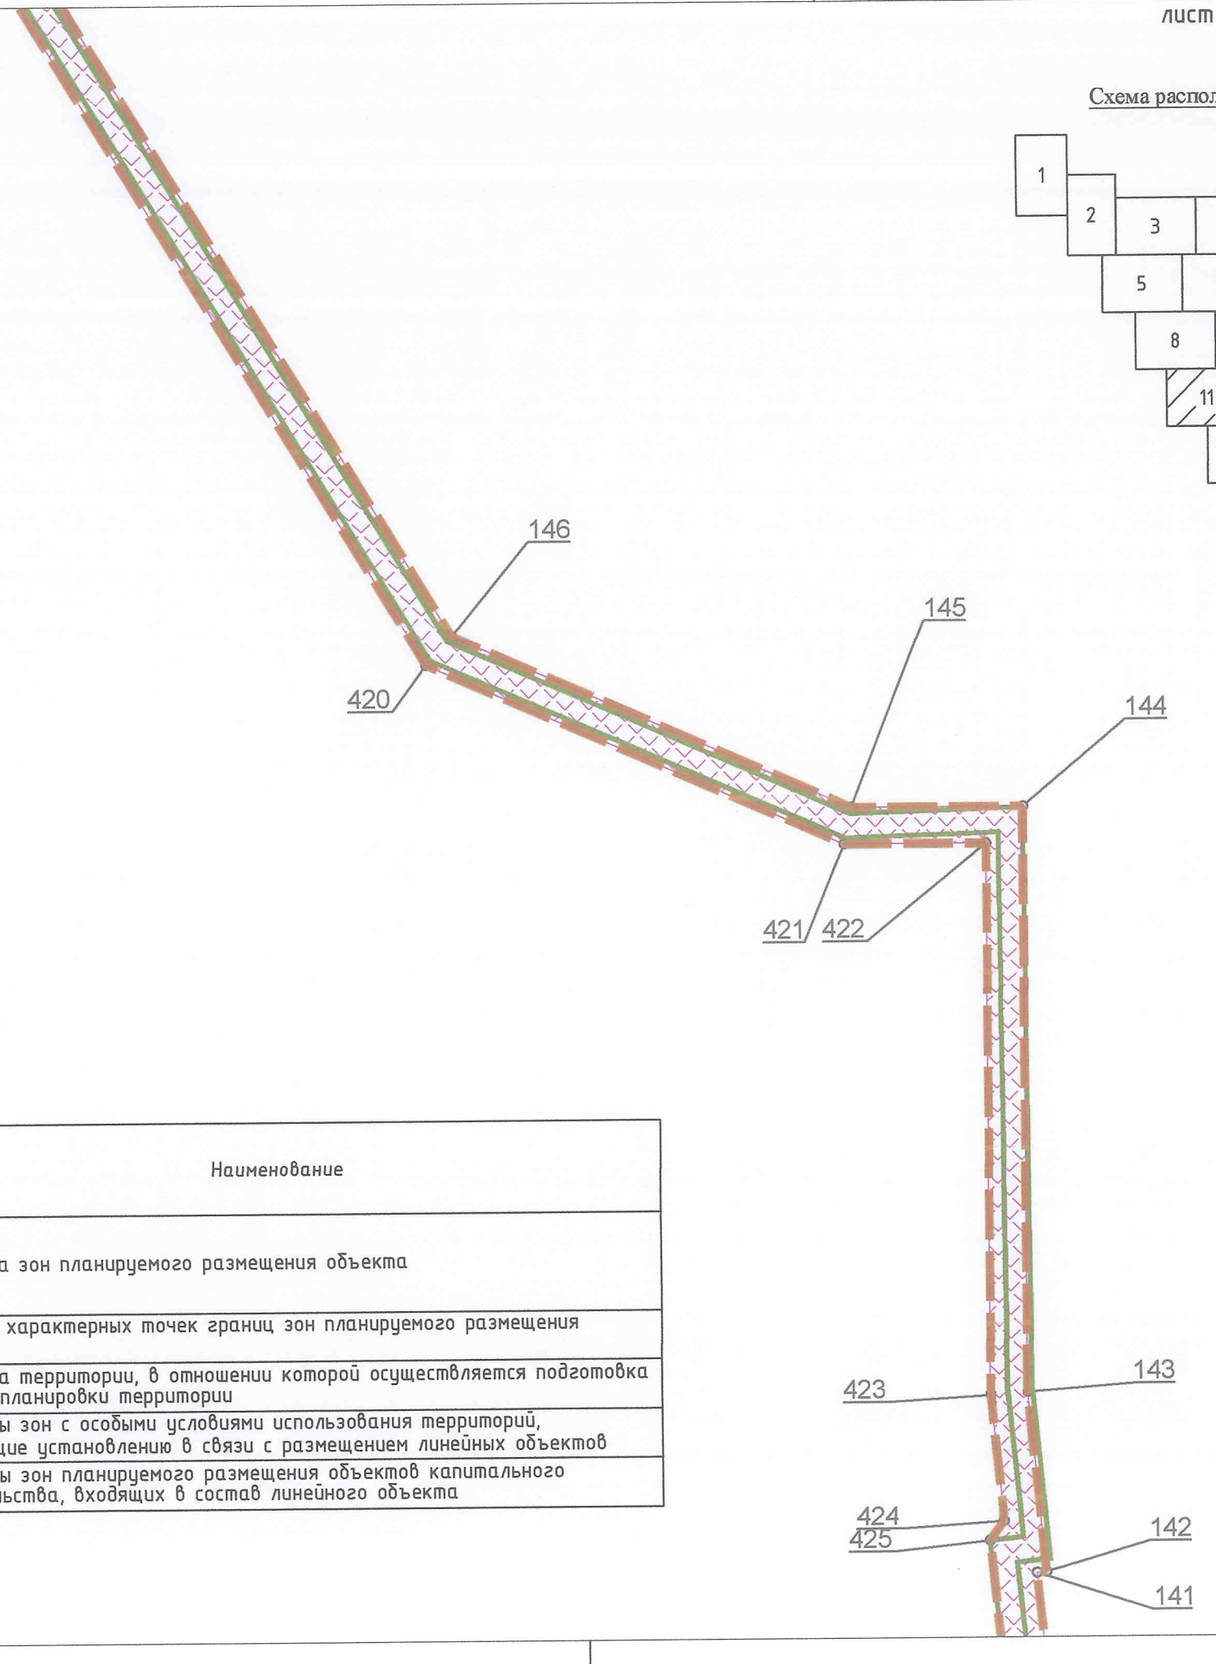

Обозначение	Наименование
	– граница зон планируемого размещения объекта
1	– номера характерных точек границ зон планируемого размещения объекта
	– граница территории, в отношении которой осуществляется подготовка проекта планировки территории
	– границы зон с особыми условиями использования территорий, подлежащие установлению в связи с размещением линейных объектов
	– границы зон планируемого размещения объектов капитального строительства, входящих в состав линейного объекта


Линия совмещения лист 11
лист 14

Масштаб 1:1000


12

Линия совмещения лист 10
лист 12

Схема расположения листов

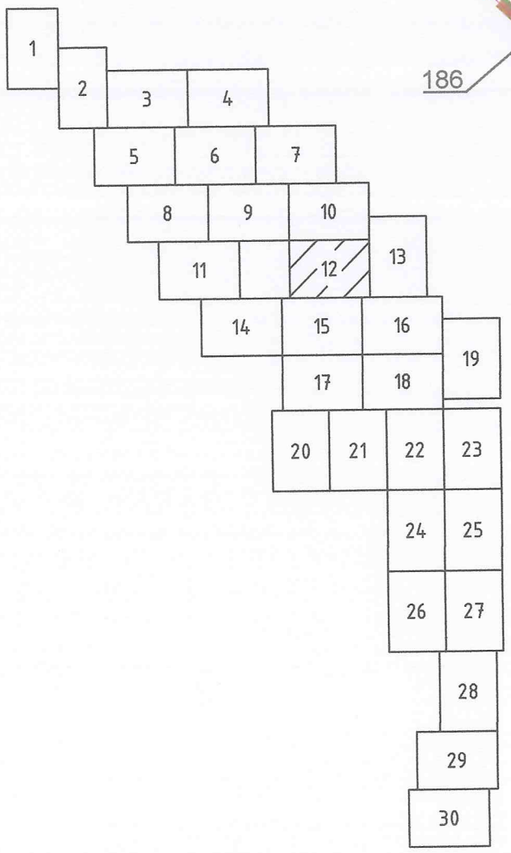

Обозначение	Наименование
	– граница зон планируемого размещения объекта
1	– номера характерных точек границ зон планируемого размещения объекта
	– граница территории, в отношении которой осуществляется подготовка проекта планировки территории
	– границы зон с особыми условиями использования территорий, подлежащие установлению в связи с размещением линейных объектов
	– границы зон планируемого размещения объектов капитального строительства, входящих в состав линейного объекта

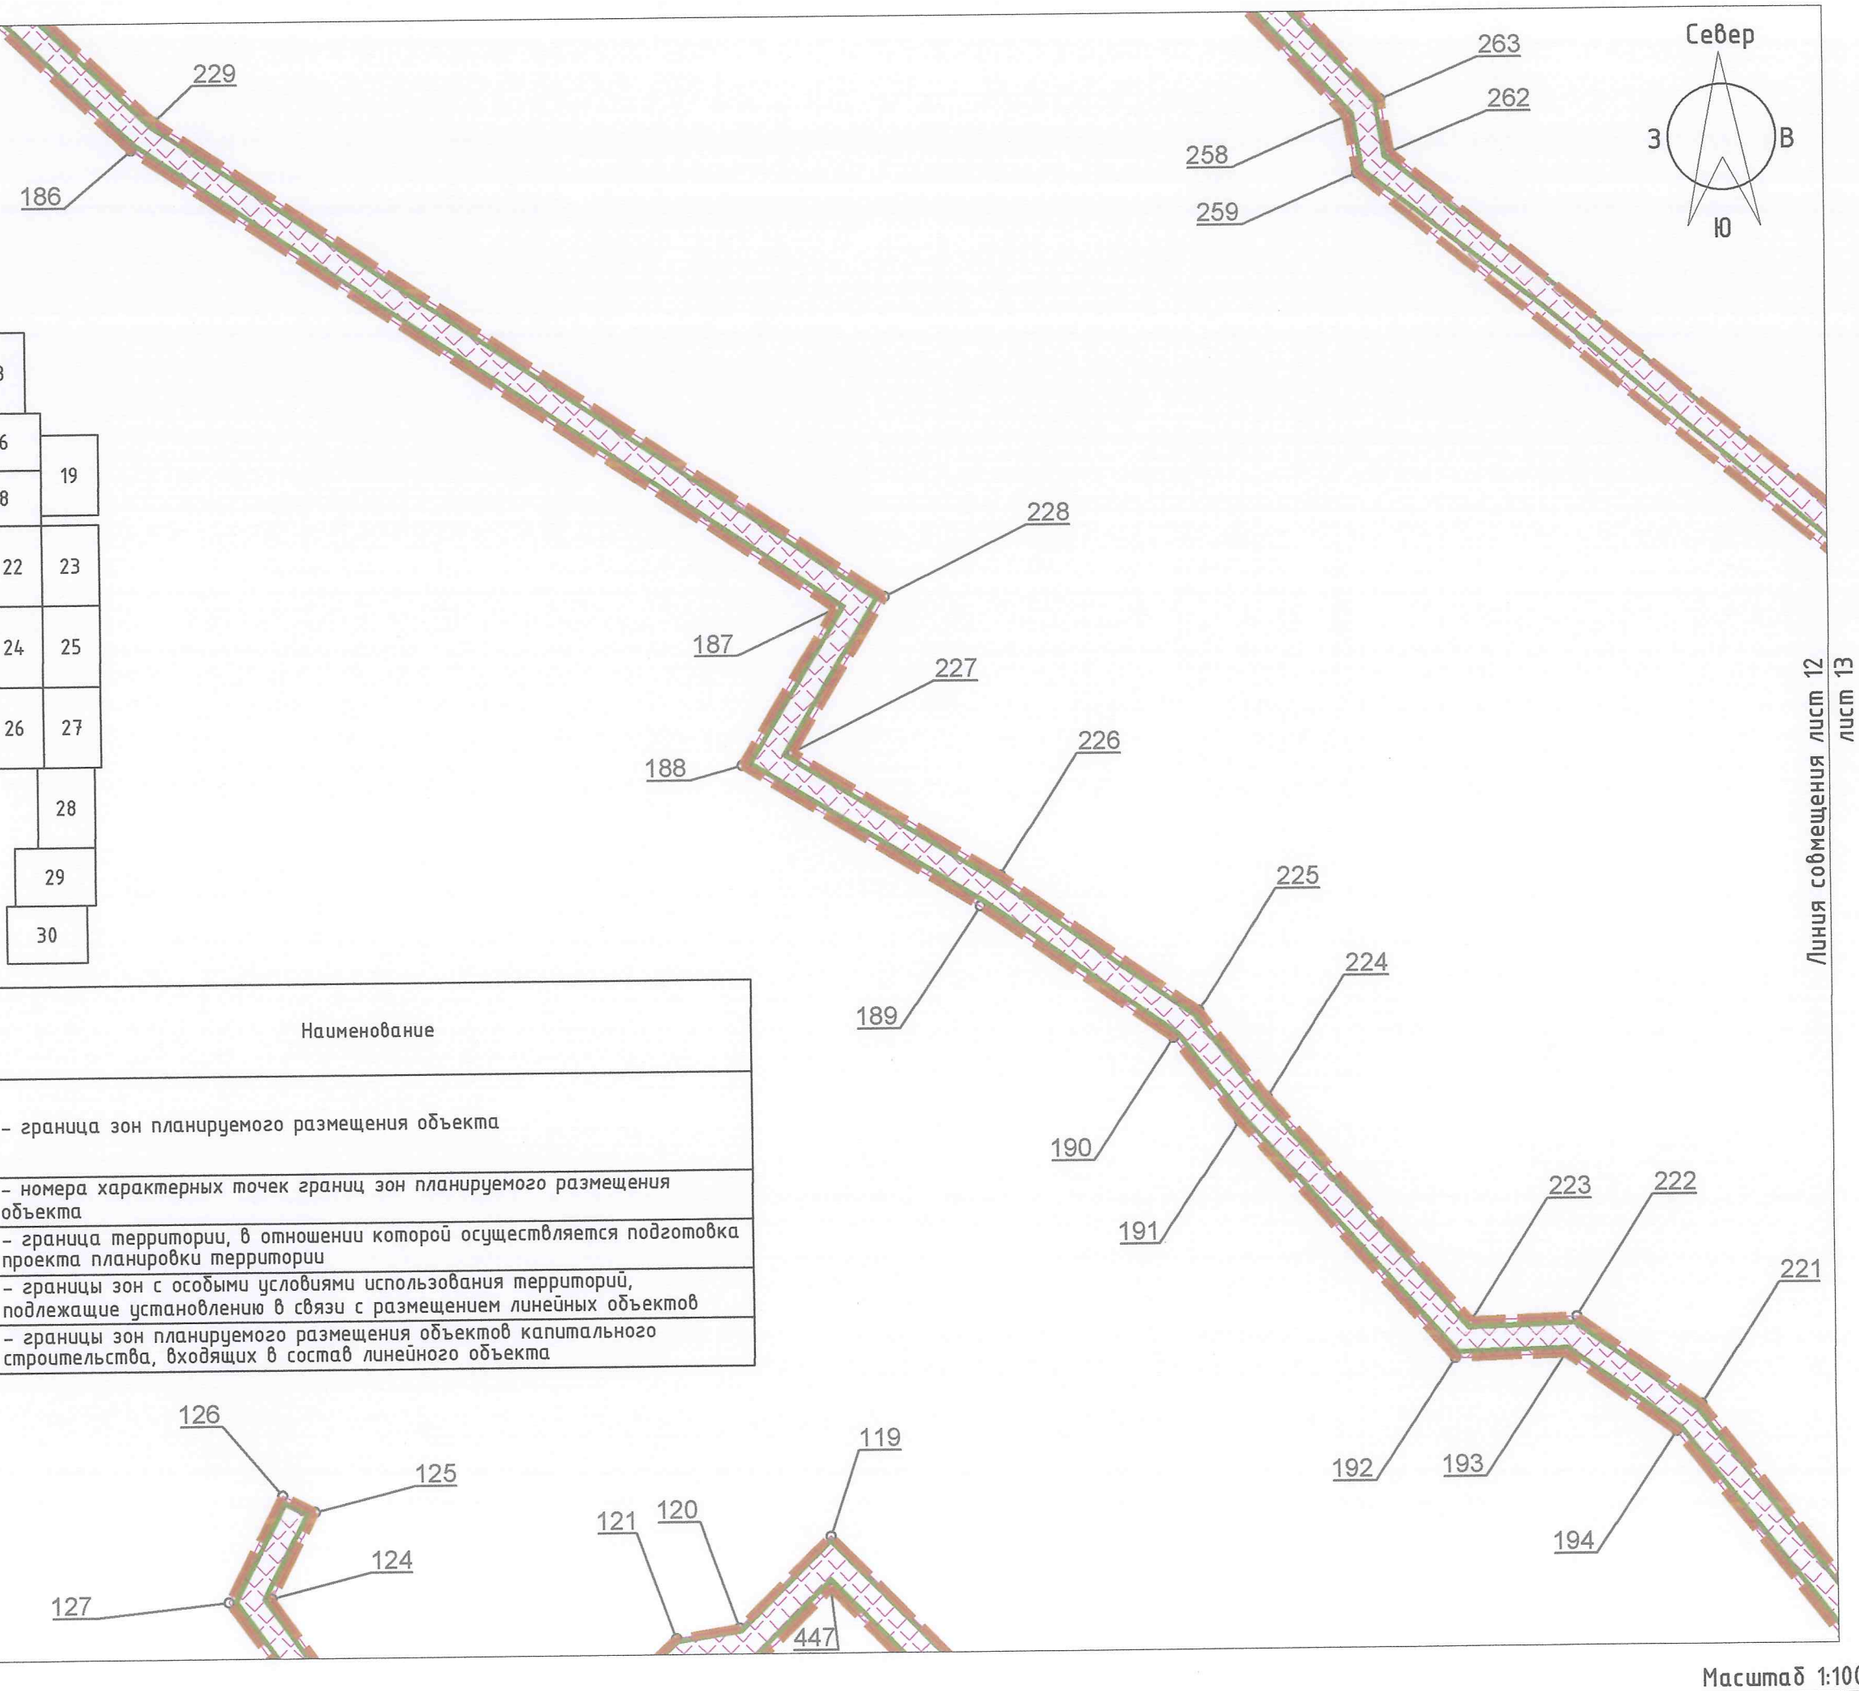


Масштаб 1:1000


Линия совмещения лист 10
лист 13

Линия совмещения лист 12
лист 13

Север
З
В
Ю

Схема расположения листов

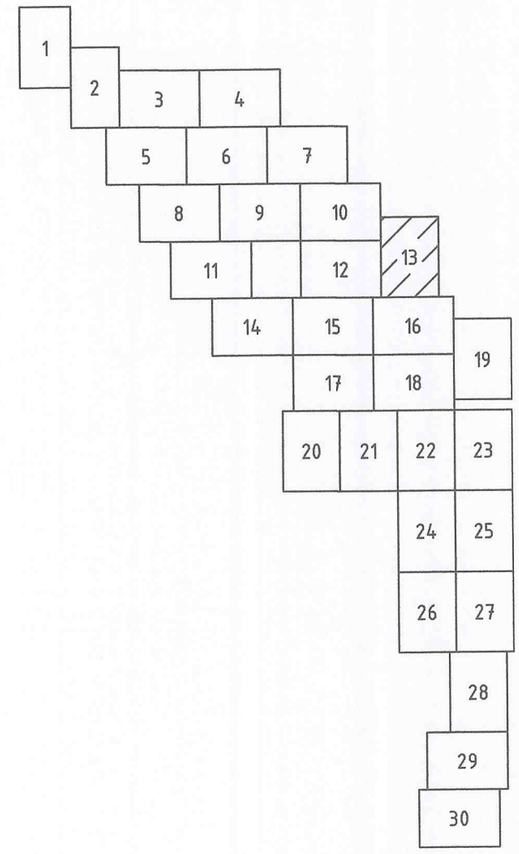

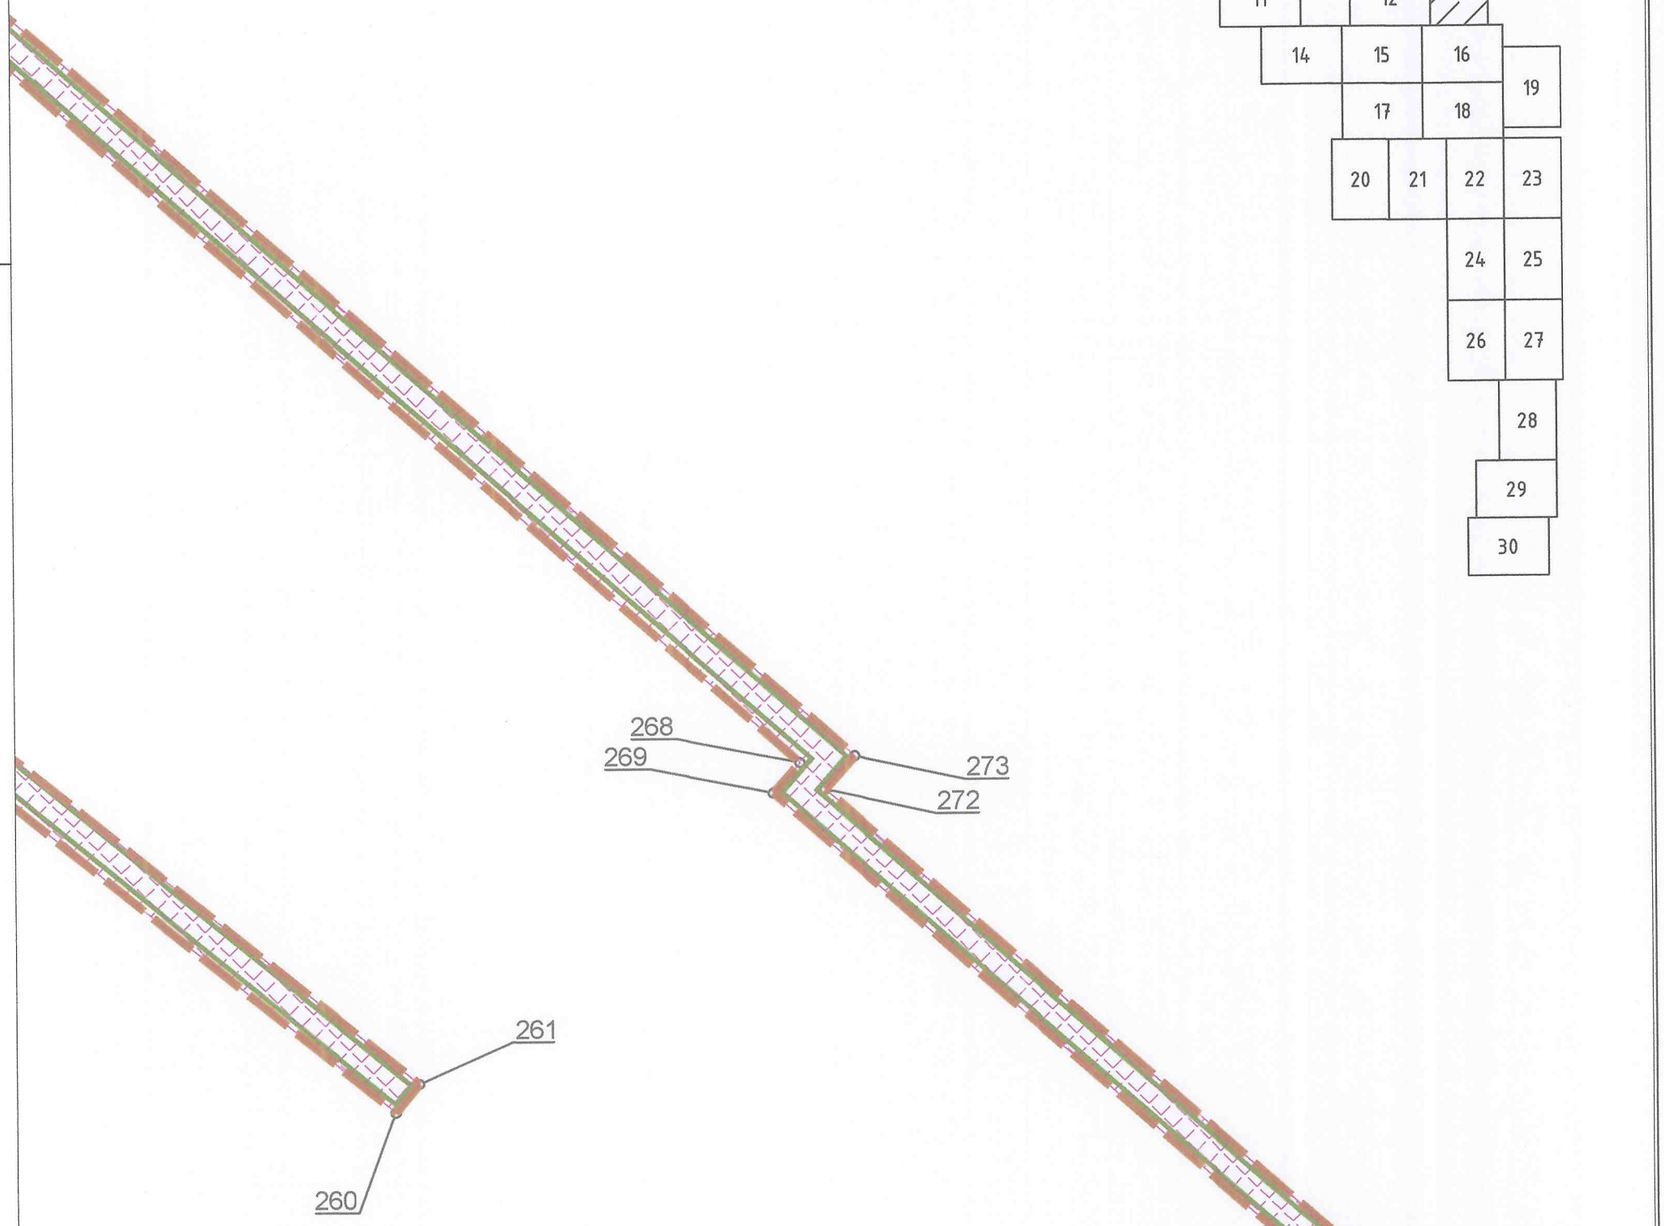

Обозначение	Наименование
	– граница зон планируемого размещения объекта
1	– номера характерных точек границ зон планируемого размещения объекта
	– граница территории, в отношении которой осуществляется подготовка проекта планировки территории
	– границы зон с особыми условиями использования территорий, подлежащие установлению в связи с размещением линейных объектов
	– границы зон планируемого размещения объектов капитального строительства, входящих в состав линейного объекта

Линия совмещения лист 13
лист 16

Масштаб 1:1000

Линия совмещения лист 11
лист 14


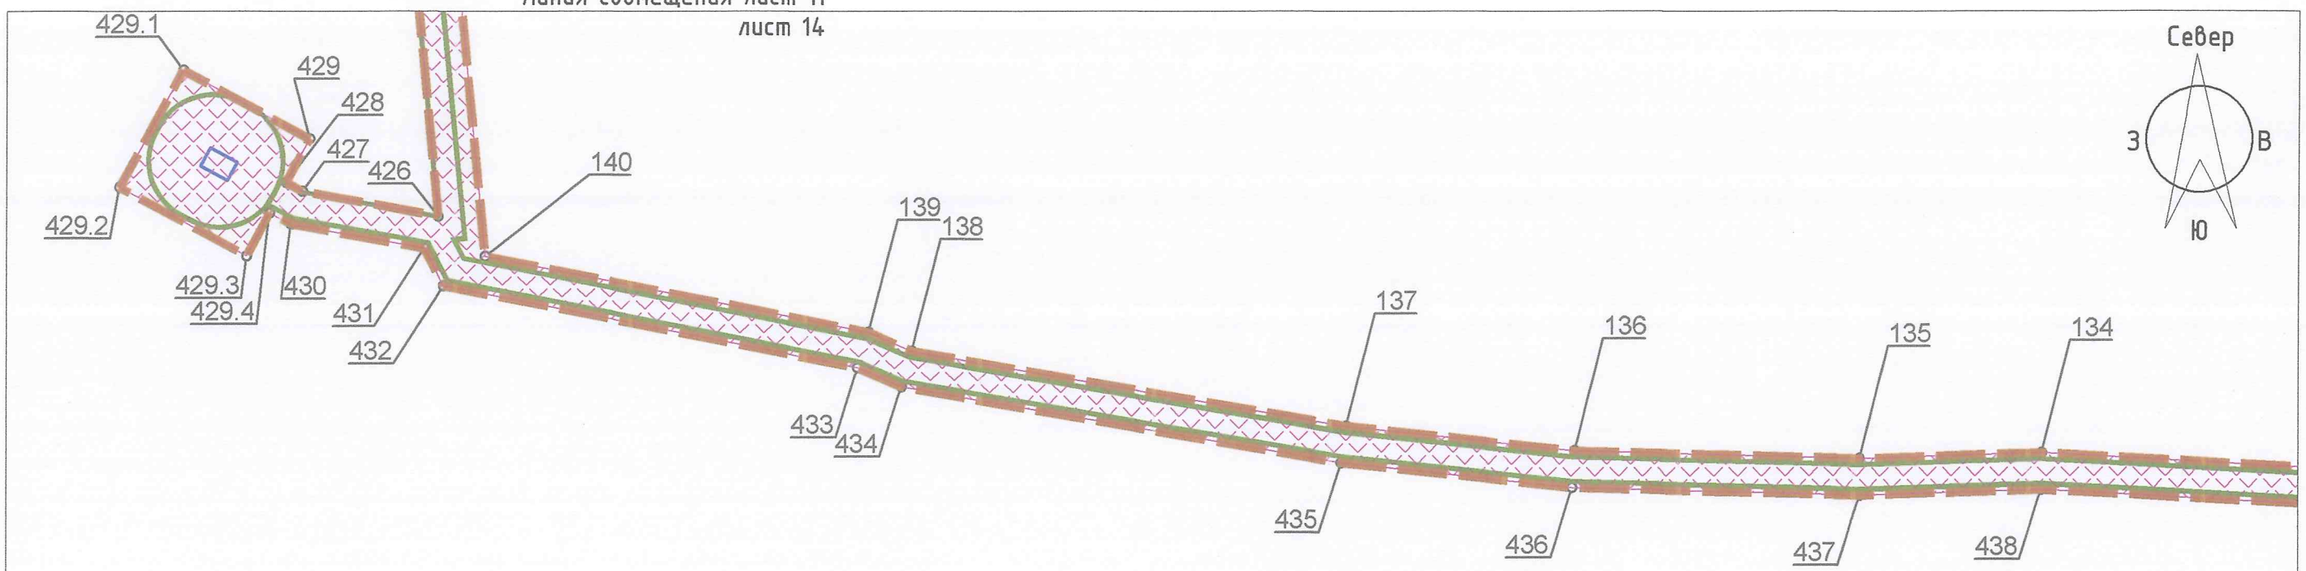


Схема расположения листов

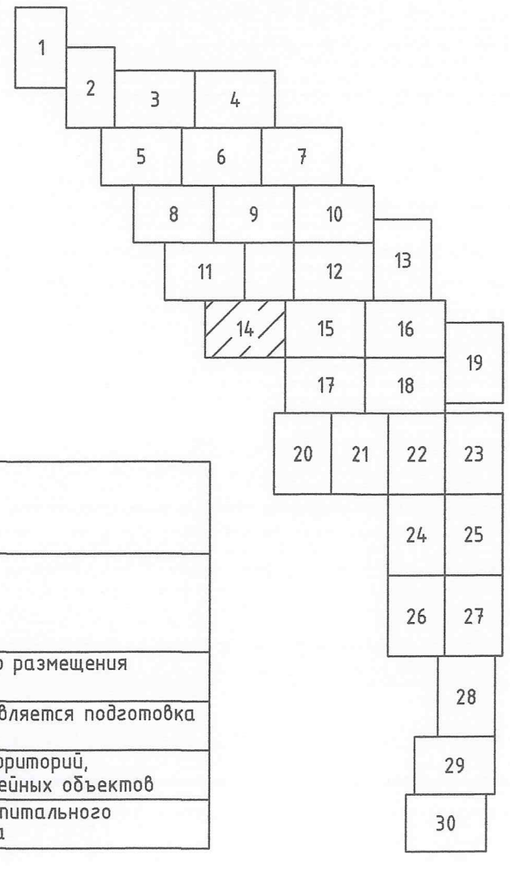

Обозначение	Наименование
	– граница зон планируемого размещения объекта
1	– номера характерных точек границ зон планируемого размещения объекта
	– граница территории, в отношении которой осуществляется подготовка проекта планировки территории
	– границы зон с особыми условиями использования территорий, подлежащие установлению в связи с размещением линейных объектов
	– границы зон планируемого размещения объектов капитального строительства, входящих в состав линейного объекта

Линия совмещения лист 14
лист 15

Масштаб 1:1000

15

Линия совмещения лист 12
лист 15


Линия совмещения лист 14
лист 15

Север
З
В
Ю

123 122 128 129 130 131 132 133 439 440 441 442 443 444 445 446

118 448 117 744 452 453 454 451 450 449 455 456 743 457 458 742 458.1

Схема расположения листов

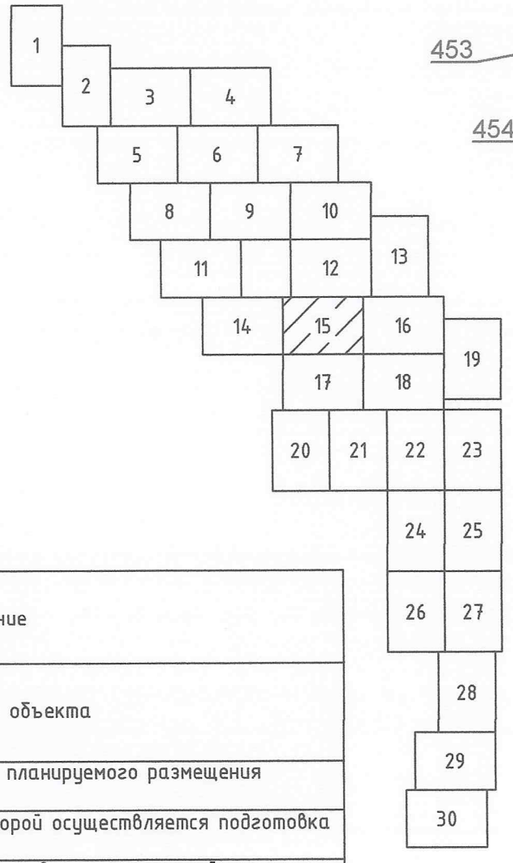

Обозначение	Наименование
	– граница зон планируемого размещения объекта
1	– номера характерных точек границ зон планируемого размещения объекта
	– граница территории, в отношении которой осуществляется подготовка проекта планировки территории
	– границы зон с особыми условиями использования территорий, подлежащие установлению в связи с размещением линейных объектов
	– границы зон планируемого размещения объектов капитального строительства, входящих в состав линейного объекта

Линия совмещения лист 15
лист 17

Линия совмещения лист 15
лист 16

Масштаб 1:1000


Линия совмещения лист 13
лист 16

Линия совмещения лист 15
лист 16

Север
З
В
Ю

Обозначение	Наименование
	– граница зон планируемого размещения объекта
1	– номера характерных точек границ зон планируемого размещения объекта
	– граница территории, в отношении которой осуществляется подготовка проекта планировки территории
	– границы зон с особыми условиями использования территорий, подлежащие установлению в связи с размещением линейных объектов
	– границы зон планируемого размещения объектов капитального строительства, входящих в состав линейного объекта

Схема расположения листов

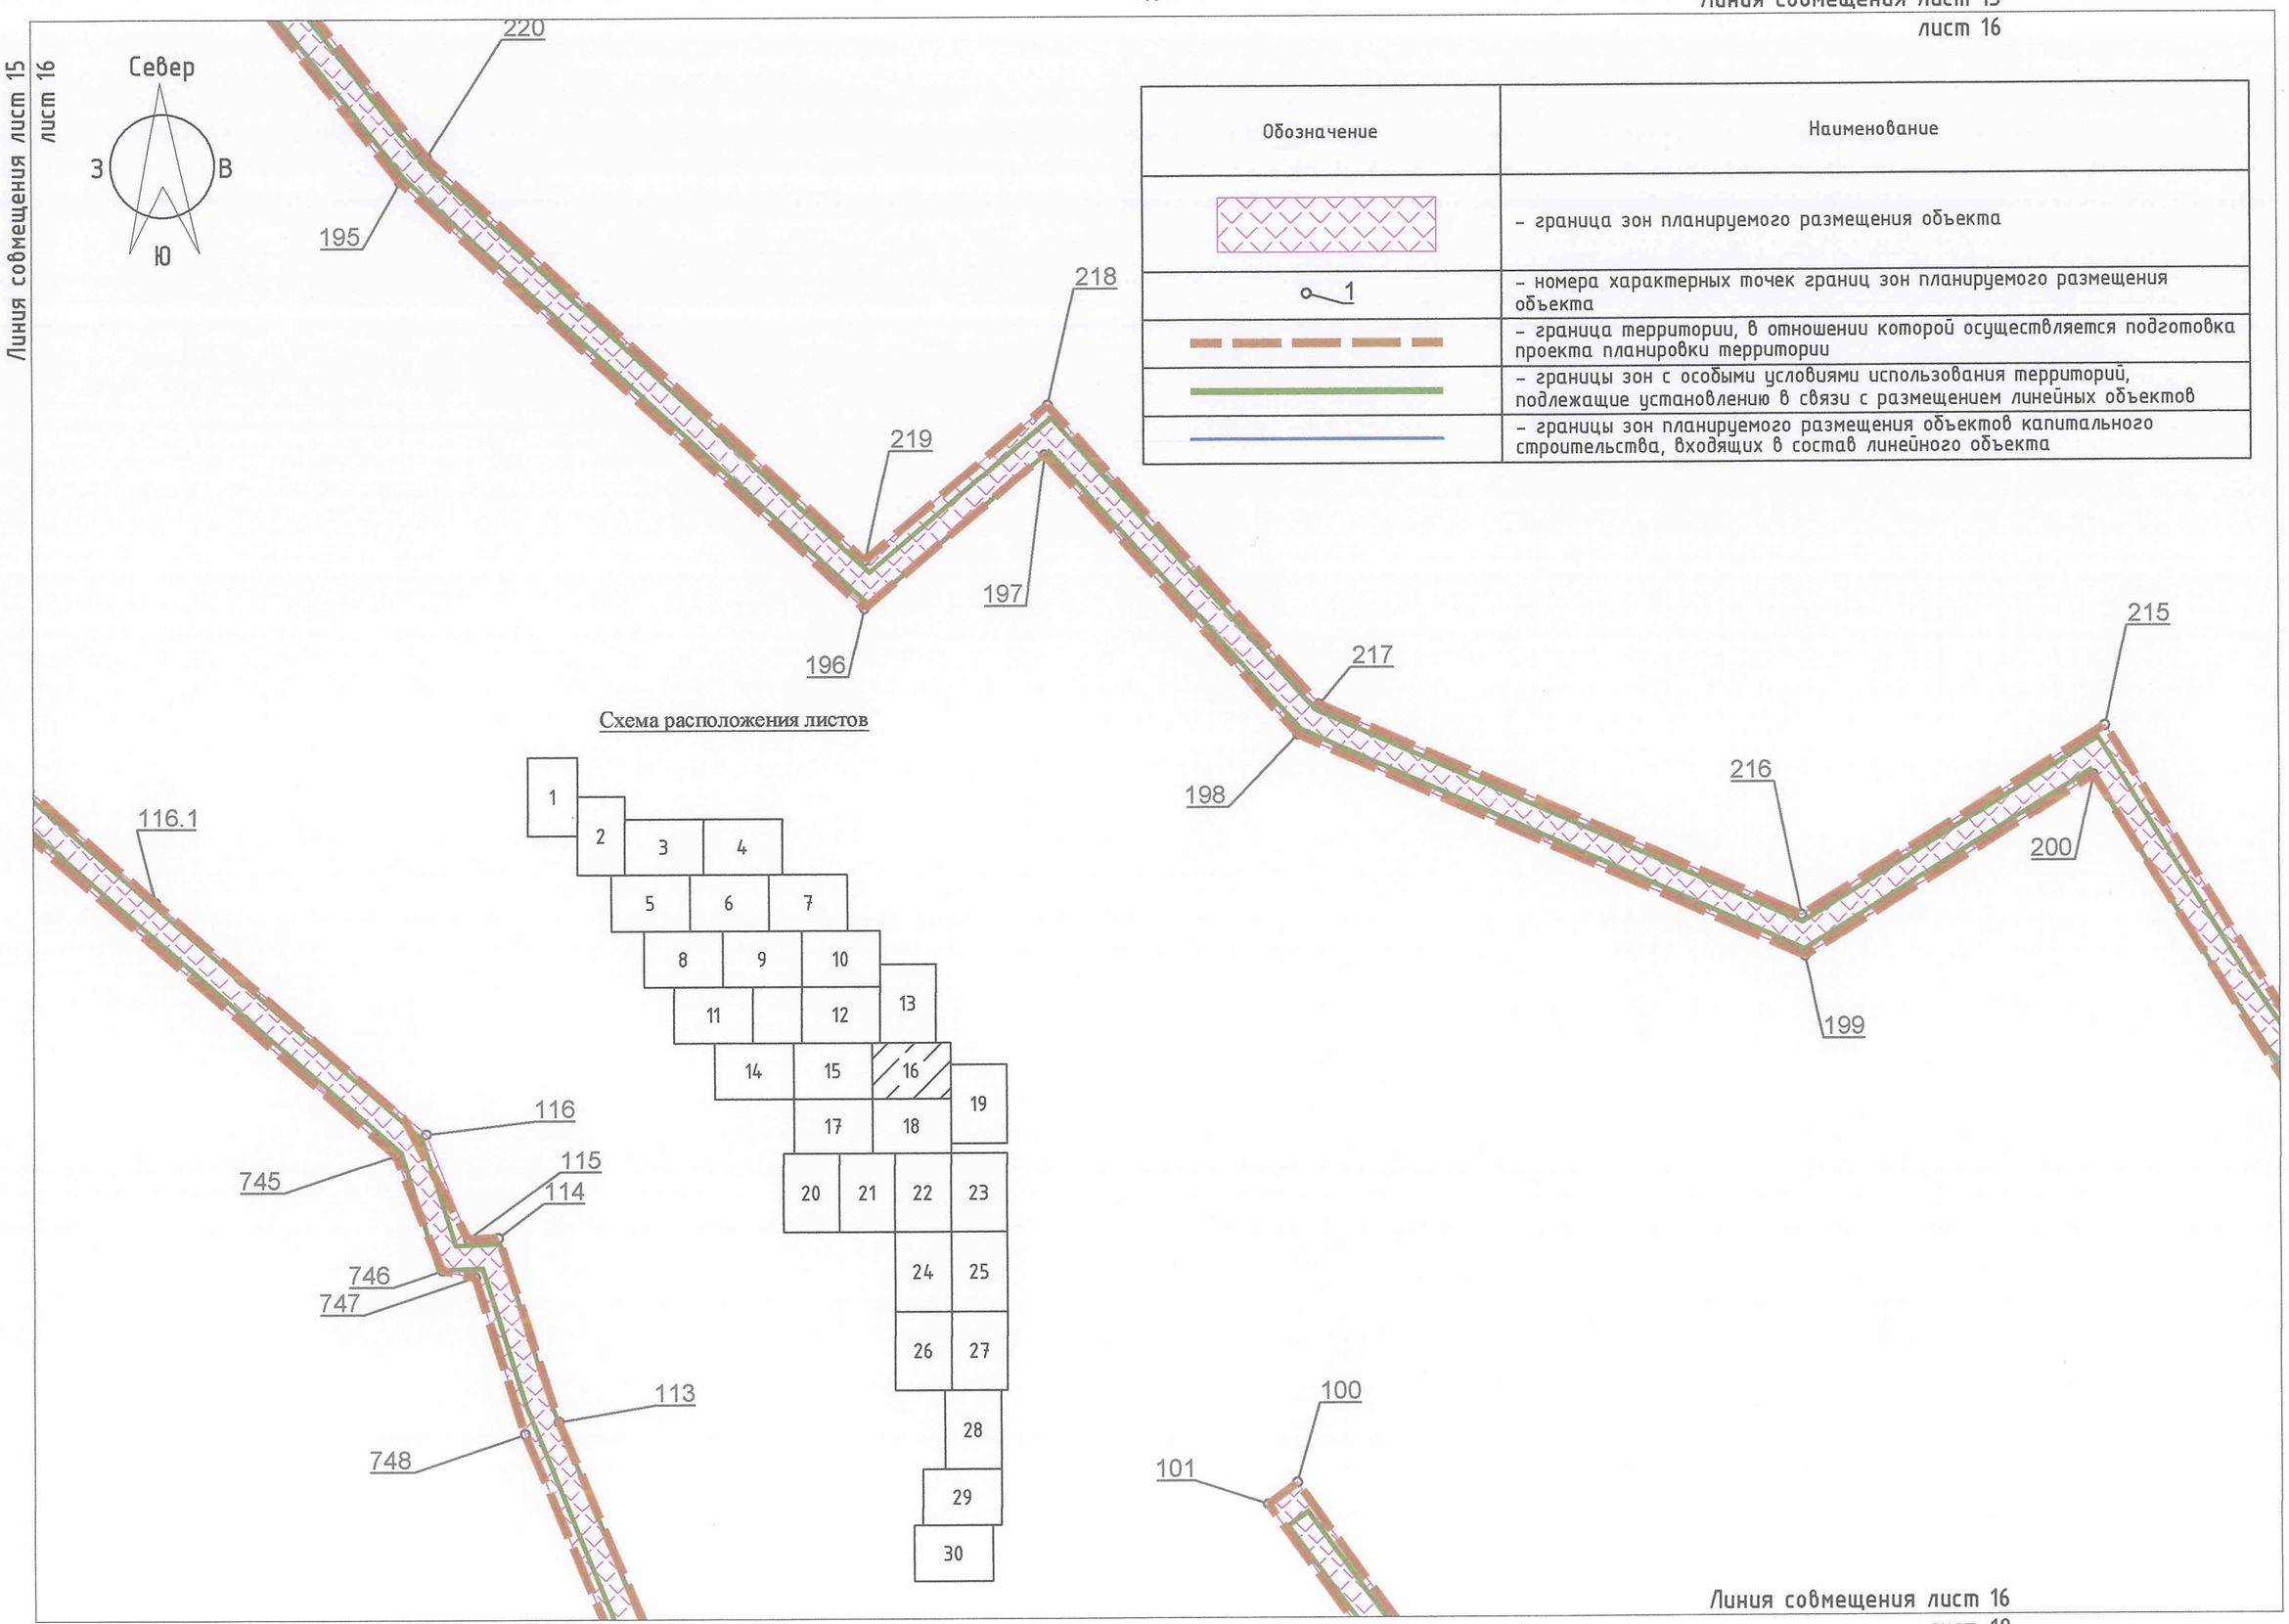

Линия совмещения лист 16
лист 18


Масштаб 1:1000

Север

З В


Ю

Схема расположения листов

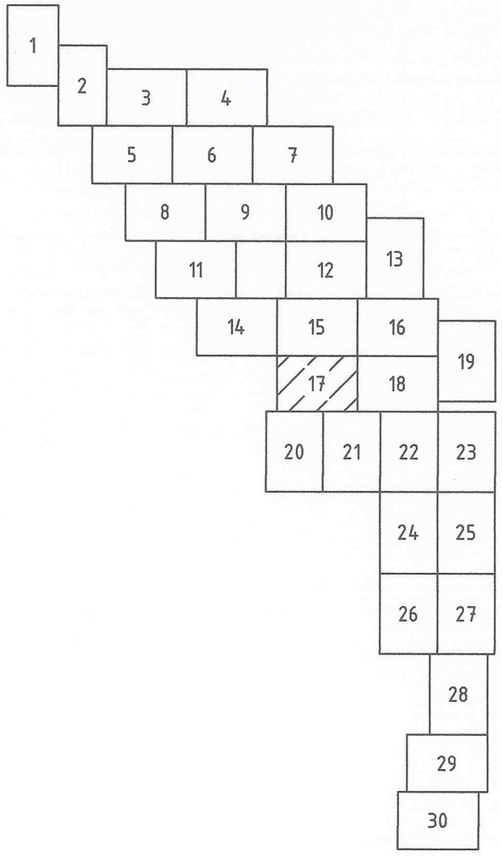

Обозначение	Наименование
	– граница зон планируемого размещения объекта
1	– номера характерных точек границ зон планируемого размещения объекта
	– граница территории, в отношении которой осуществляется подготовка проекта планировки территории
	– границы зон с особыми условиями использования территорий, подлежащие установлению в связи с размещением линейных объектов
	– границы зон планируемого размещения объектов капитального строительства, входящих в состав линейного объекта

Линия совмещения лист 15
лист 17

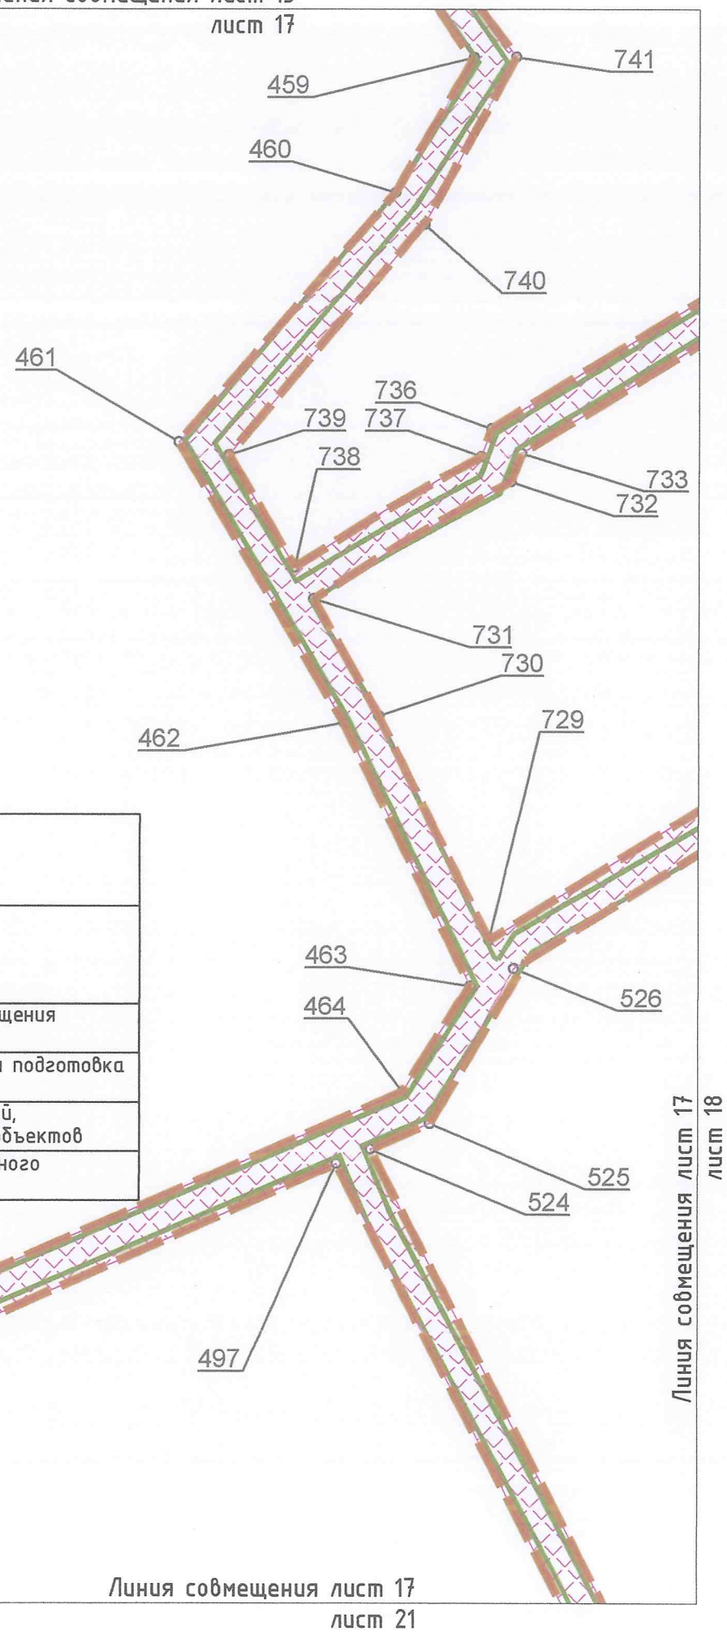

Линия совмещения лист 17
лист 18

Линия совмещения лист 17
лист 20


Линия совмещения лист 17
лист 21


Масштаб 1:1000

Линия совмещения лист 16
лист 18

Линия совмещения лист 18
лист 19

Схема расположения листов

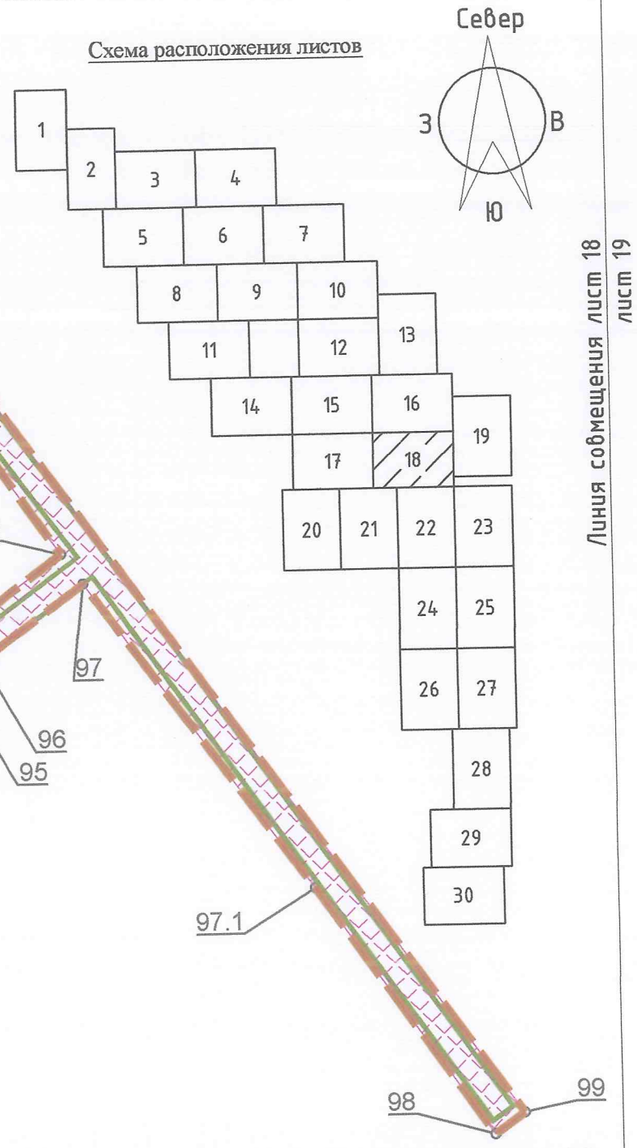

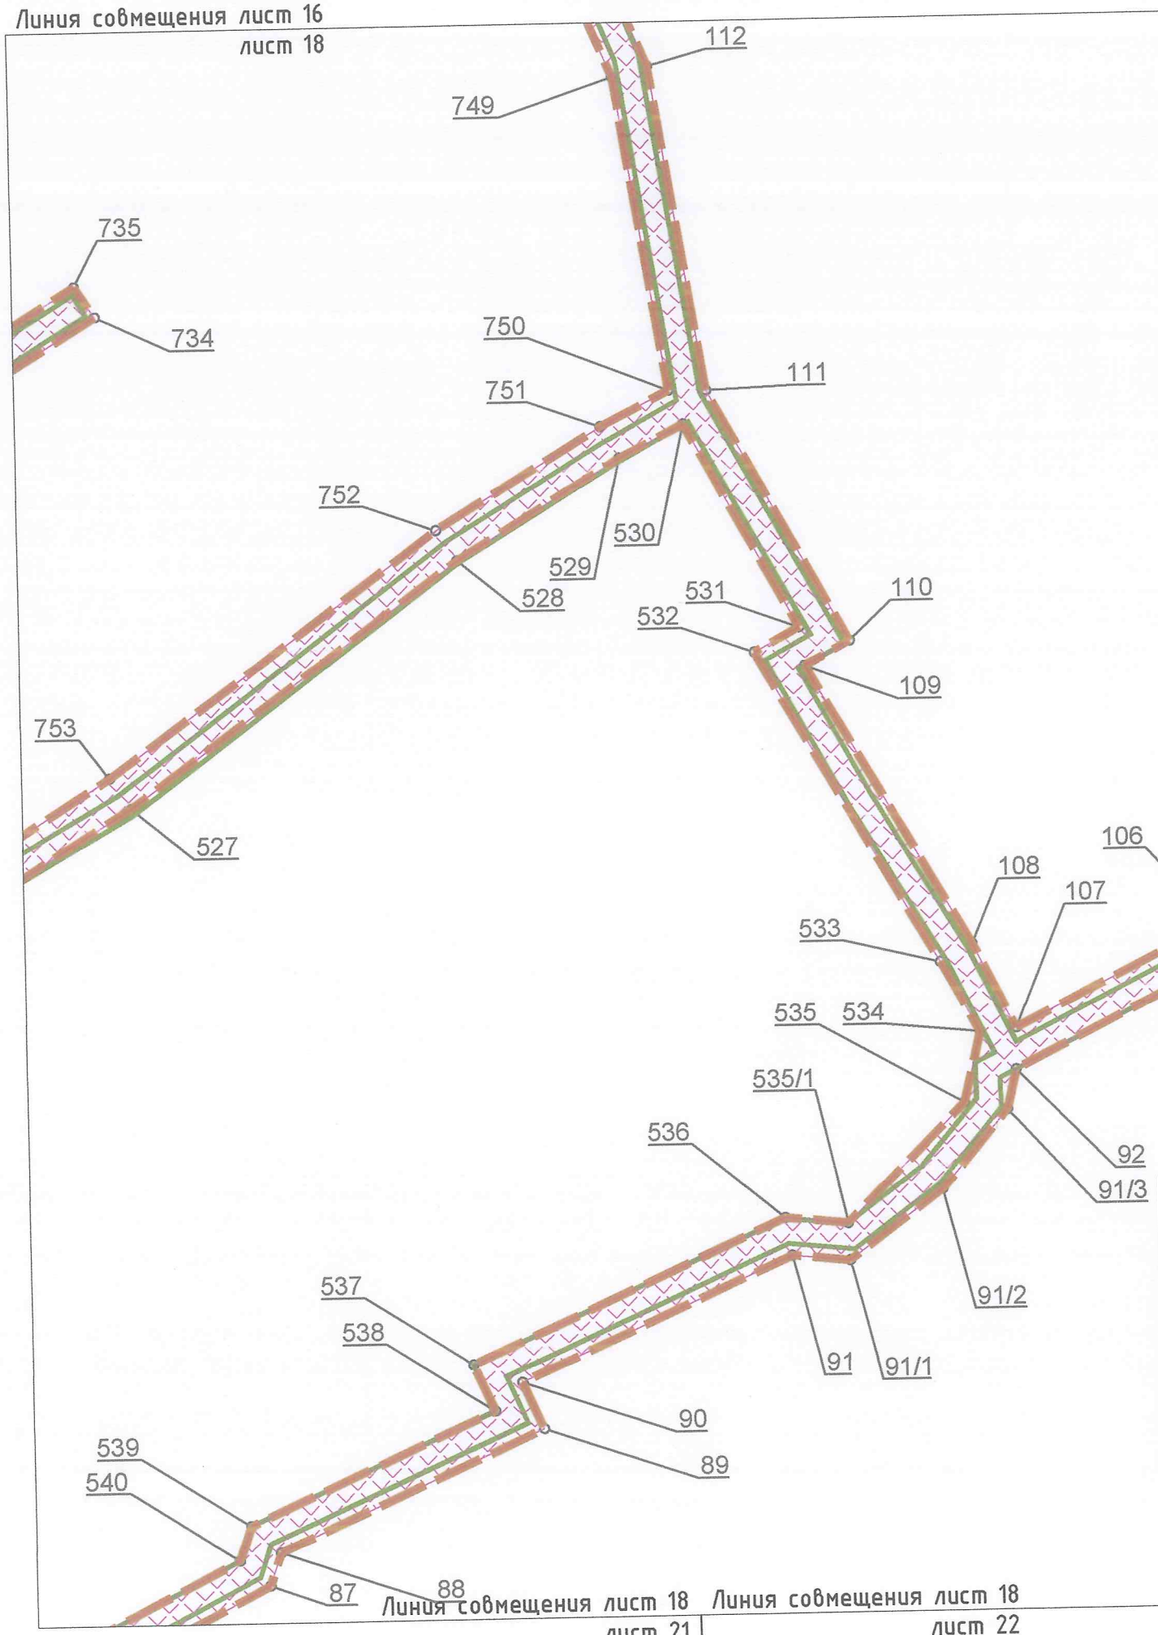

Обозначение	Наименование
	– граница зон планируемого размещения объекта
1	– номера характерных точек границ зон планируемого размещения объекта
	– граница территории, в отношении которой осуществляется подготовка проекта планировки территории
	– границы зон с особыми условиями использования территорий, подлежащие установлению в связи с размещением линейных объектов
	– границы зон планируемого размещения объектов капитального строительства, входящих в состав линейного объекта

Линия совмещения лист 18
лист 21

Линия совмещения лист 18
лист 22

Масштаб 1:1000



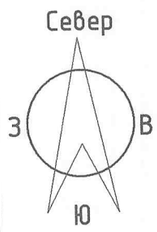


Схема расположения листов

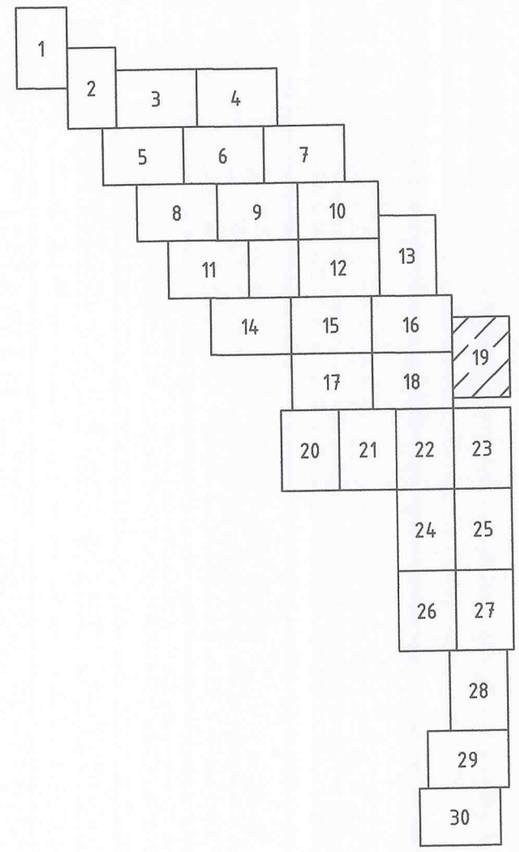

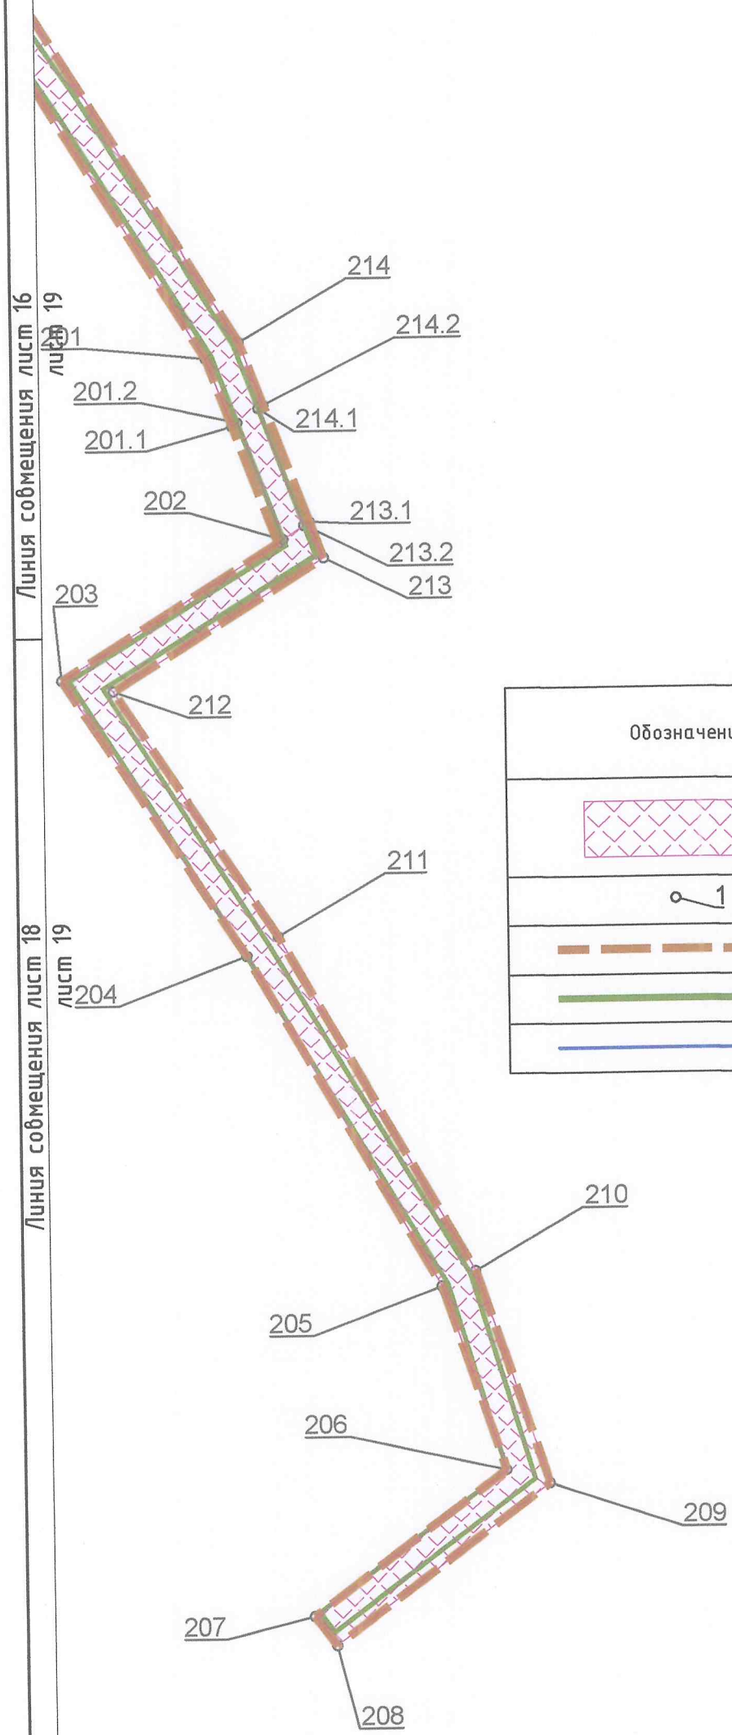

Линия совмещения лист 16
лист 19

Линия совмещения лист 18
лист 19

Обозначение	Наименование
	– граница зон планируемого размещения объекта
1	– номера характерных точек границ зон планируемого размещения объекта
	– граница территории, в отношении которой осуществляется подготовка проекта планировки территории
	– границы зон с особыми условиями использования территорий, подлежащие установлению в связи с размещением линейных объектов
	– границы зон планируемого размещения объектов капитального строительства, входящих в состав линейного объекта

Масштаб 1:1000

20

Линия совмещения лист 17
лист 20

Линия совмещения лист 20
лист 21

Север
З
В
Ю


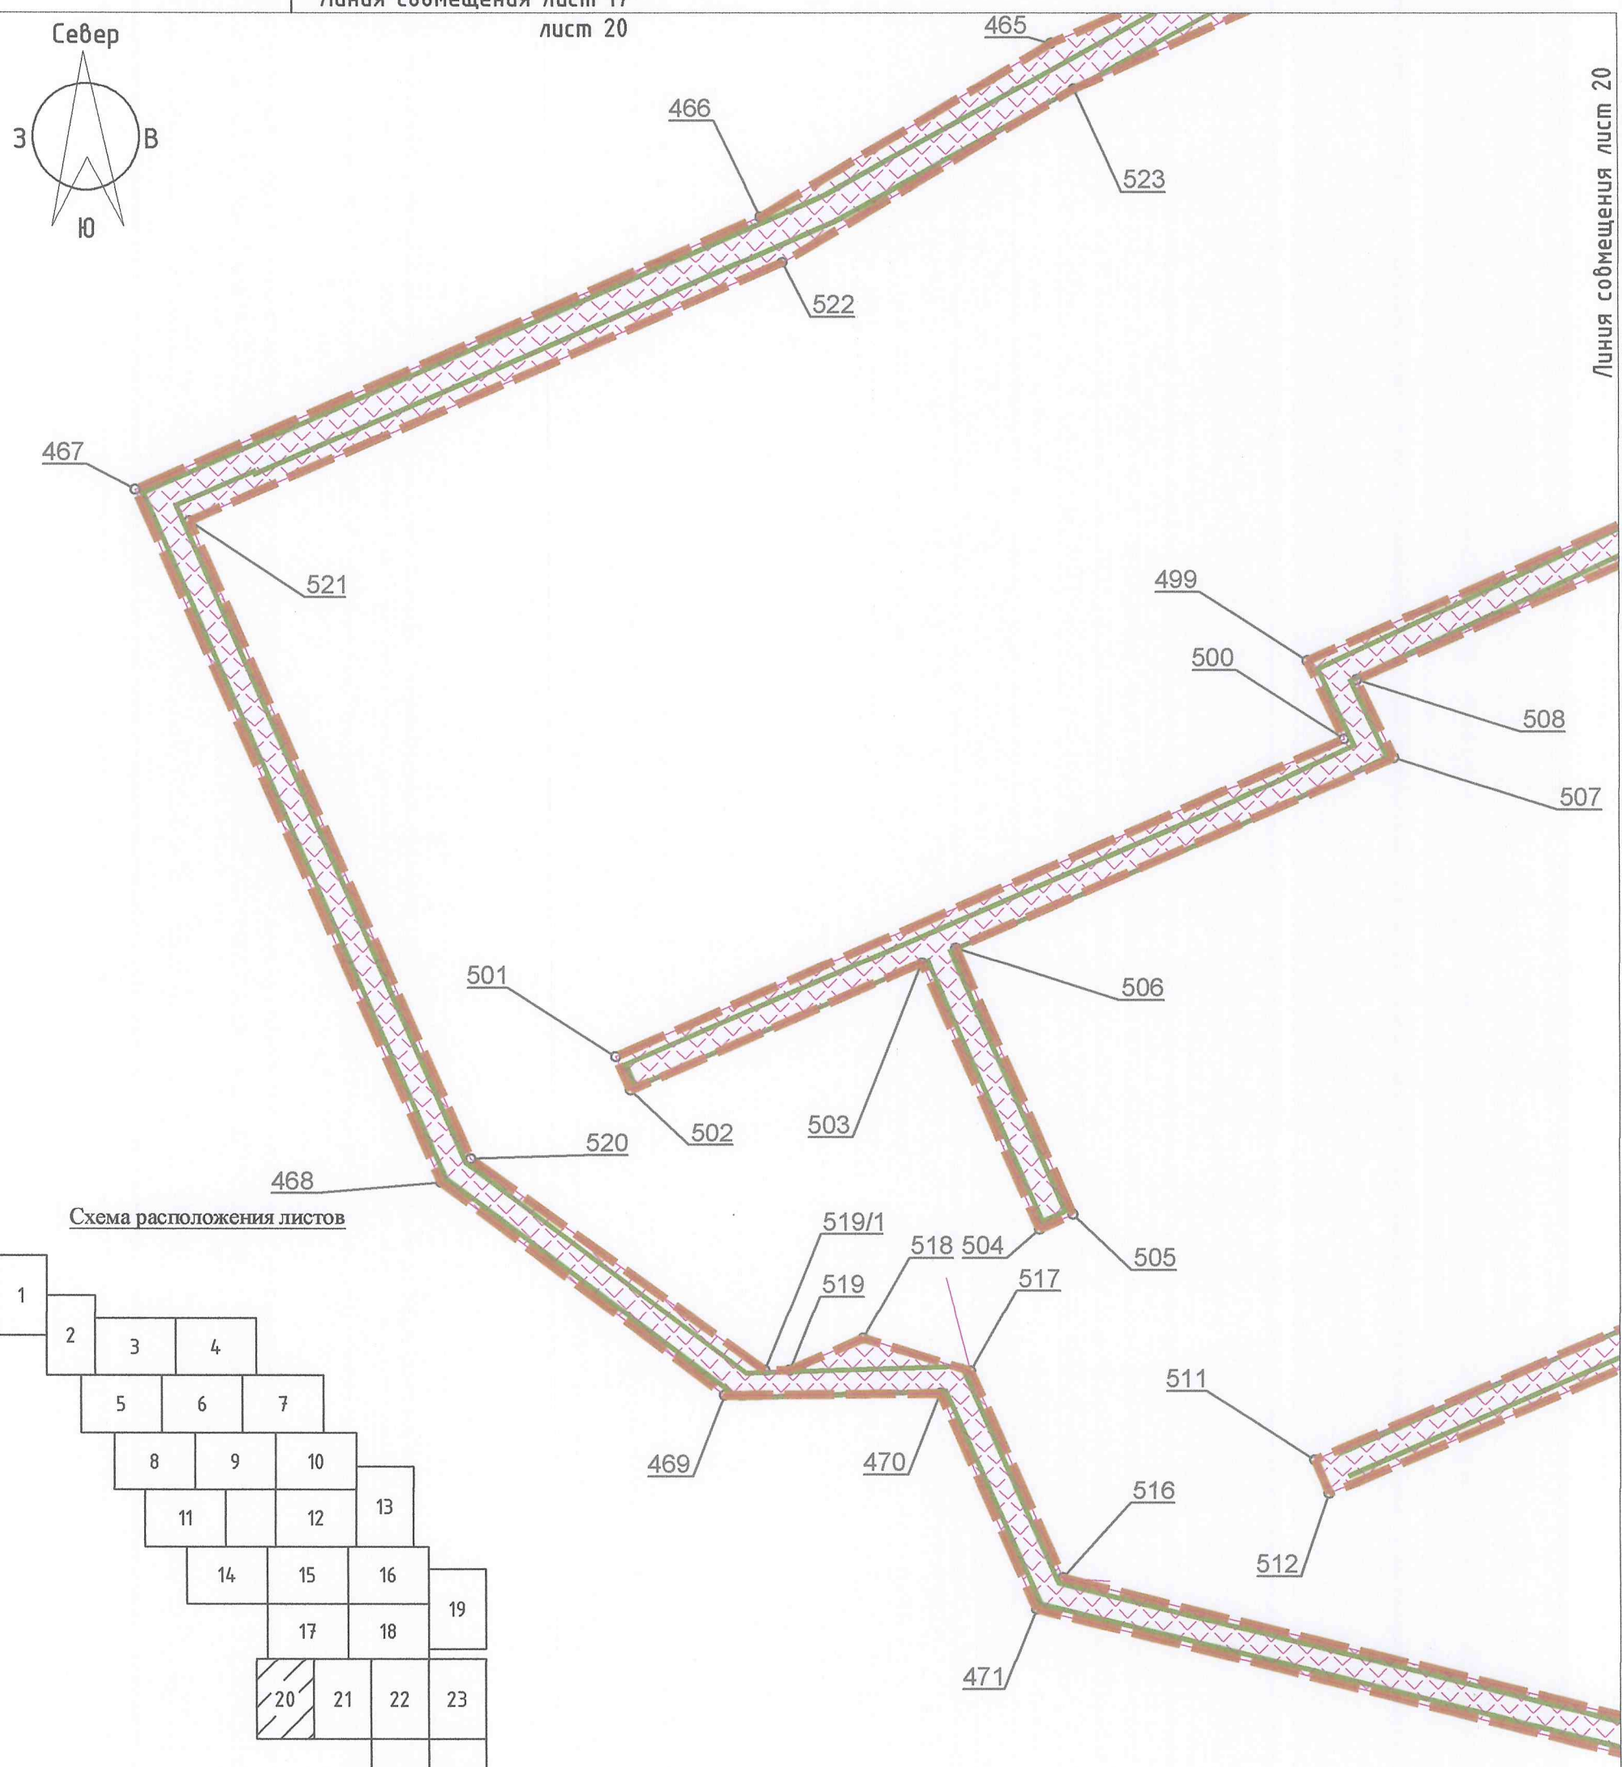


Схема расположения листов

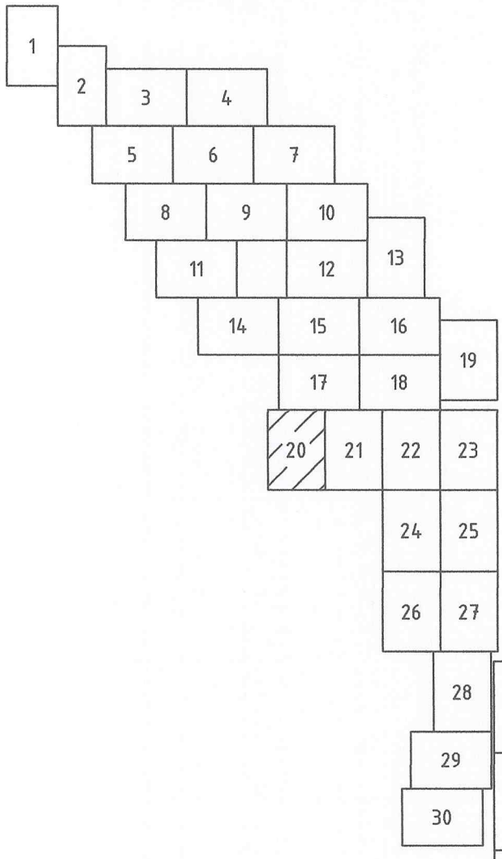

Обозначение	Наименование
	– граница зон планируемого размещения объекта
1	– номера характерных точек границ зон планируемого размещения объекта
	– граница территории, в отношении которой осуществляется подготовка проекта планировки территории
	– границы зон с особыми условиями использования территорий, подлежащие установлению в связи с размещением линейных объектов
	– границы зон планируемого размещения объектов капитального строительства, входящих в состав линейного объекта

Масштаб 1:1000

21

Линия совмещения лист 17
лист 21

Линия совмещения лист 18
лист 21

Линия совмещения лист 21
лист 22

Север
З
В
Ю

541
498
86
509
85
84
510
75
513
74
73
514
68
473
474
477
515
476
484
478
485
479
483
472
482
480
481

Масштаб 1:1000

Линия совмещения лист 18
лист 22

Север
З
В
Ю

80
79
81
78
82
83
77
76
71
72
70
69
52
53
51
54
50
49
48
47
46
55
56
4
57
42
58
41
40
39.1
39
62
60
59
61
63
38
475
36.2
36.1
64
34
36
37
486
33
35
66
65
32
487
31
30
488
29
489
28
490
27
26
25
23
24
20
19
18
10
17
11
7
8
9

Линия совмещения лист 22
лист 23

Линия совмещения лист 21
лист 22

Масштаб 1:1000


Север

З В

Ю


Обозначение	Наименование
	– граница зон планируемого размещения объекта
1	– номера характерных точек границ зон планируемого размещения объекта
	– граница территории, в отношении которой осуществляется подготовка проекта планировки территории
	– границы зон с особыми условиями использования территорий, подлежащие установлению в связи с размещением линейных объектов
	– границы зон планируемого размещения объектов капитального строительства, входящих в состав линейного объекта


Схема расположения листов

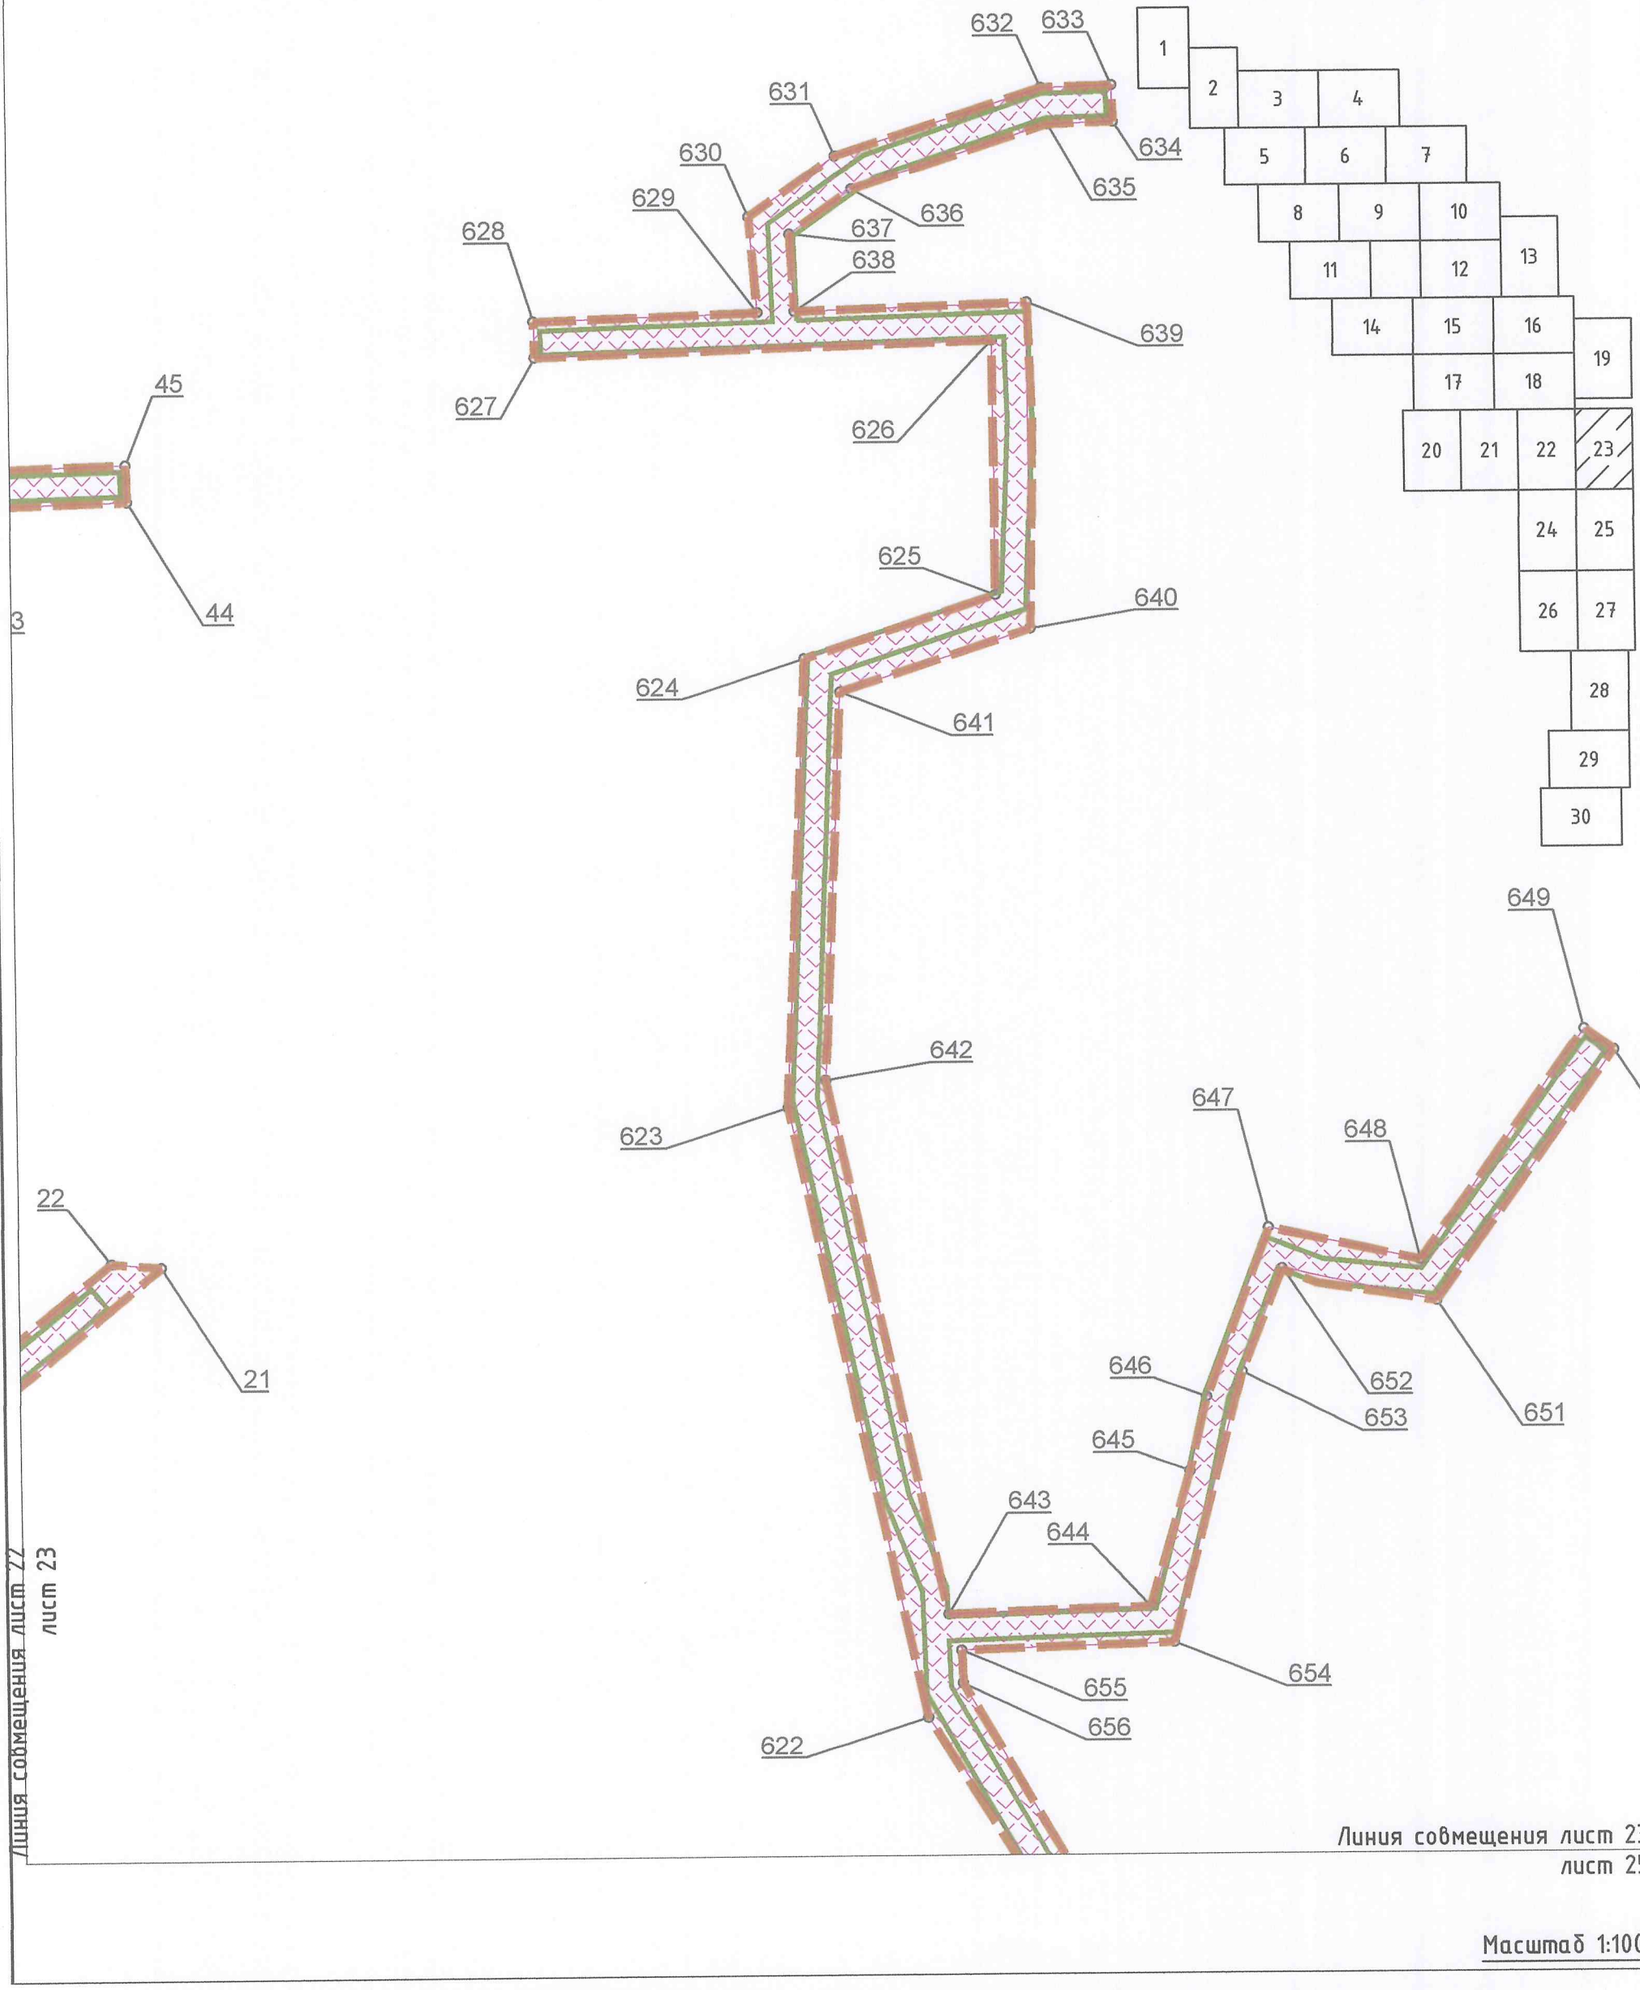

Масштаб 1:1000


Линия совмещения лист 22
лист 24

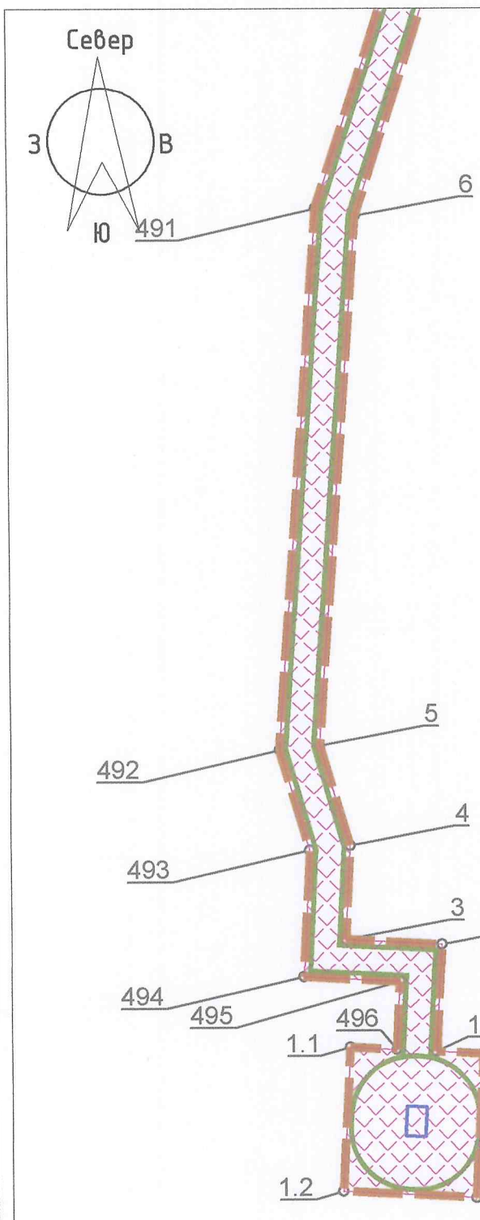

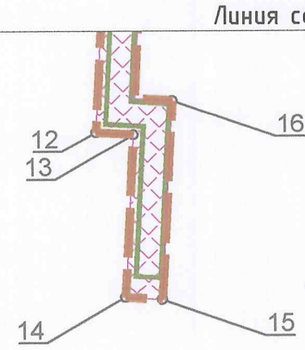

Линия совмещения лист 24
лист 25

Схема расположения листов

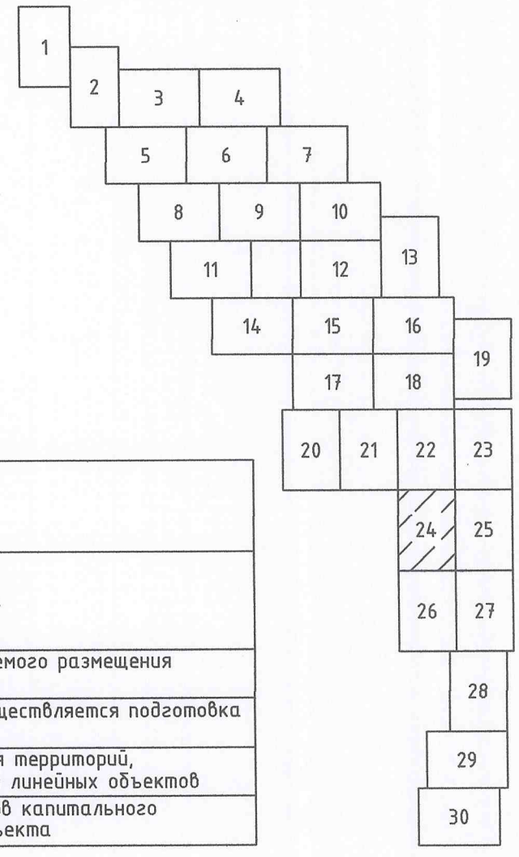

Обозначение	Наименование
	– граница зон планируемого размещения объекта
1	– номера характерных точек границ зон планируемого размещения объекта
	– граница территории, в отношении которой осуществляется подготовка проекта планировки территории
	– границы зон с особыми условиями использования территорий, подлежащие установлению в связи с размещением линейных объектов
	– границы зон планируемого размещения объектов капитального строительства, входящих в состав линейного объекта


Линия совмещения лист 24
лист 26

Масштаб 1:1000

Линия совмещения лист 23
лист 25

Север
З В
Ю

Схема расположения листов

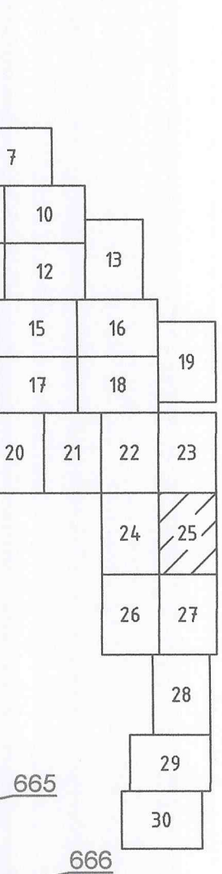

Обозначение	Наименование
	– граница зон планируемого размещения объекта
1	– номера характерных точек границ зон планируемого размещения объекта
	– граница территории, в отношении которой осуществляется подготовка проекта планировки территории
	– границы зон с особыми условиями использования территорий, подлежащие установлению в связи с размещением линейных объектов
	– границы зон планируемого размещения объектов капитального строительства, входящих в состав линейного объекта

Линия совмещения лист 24
лист 25

Линия совмещения лист 25
лист 27

Масштаб 1:1000

Линия совмещения лист 24
лист 26

Линия совмещения лист 26
лист 27

Север
З
В
Ю

Обозначение	Наименование
	– граница зон планируемого размещения объекта
1	– номера характерных точек границ зон планируемого размещения объекта
	– граница территории, в отношении которой осуществляется подготовка проекта планировки территории
	– границы зон с особыми условиями использования территорий, подлежащие установлению в связи с размещением линейных объектов
	– границы зон планируемого размещения объектов капитального строительства, входящих в состав линейного объекта


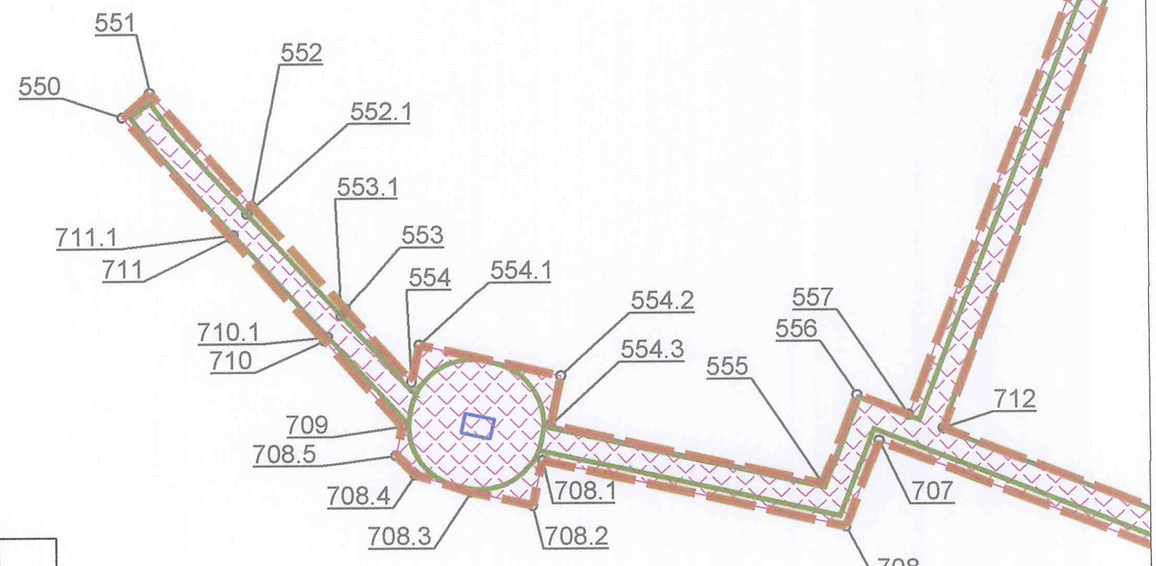


Схема расположения листов

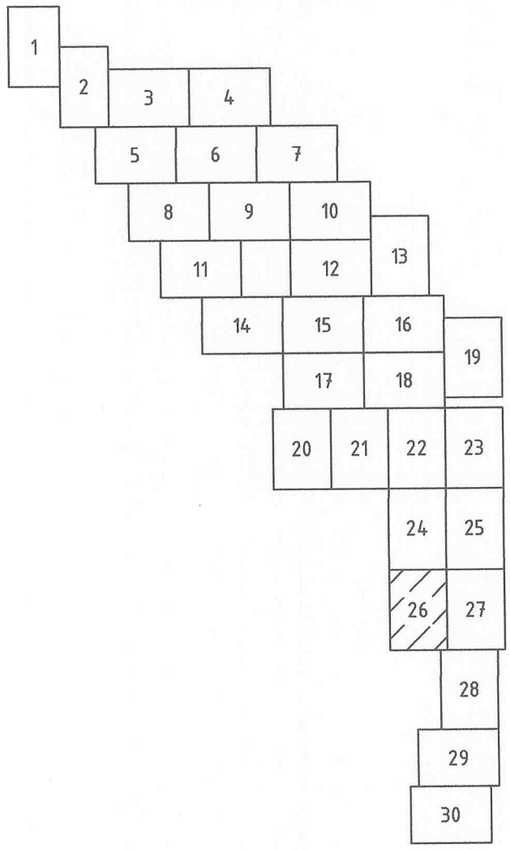

Масштаб 1:1000

Линия совмещения лист 25
лист 27

Обозначение	Наименование
	– граница зон планируемого размещения объекта
1	– номера характерных точек границ зон планируемого размещения объекта
	– граница территории, в отношении которой осуществляется подготовка проекта планировки территории
	– границы зон с особыми условиями использования территорий, подлежащие установлению в связи с размещением линейных объектов
	– границы зон планируемого размещения объектов капитального строительства, входящих в состав линейного объекта

Север
З В
Ю

560 561 562 563 564 565 675 676 677 678 679 706 713 714 715 716 717 718 719 720 721 722 723 724 725 726 727

Схема расположения листов


1 2 3 4 5 6 7 8 9 10 11 12 13 14 15 16 17 18 19 20 21 22 23 24 25 26 27 28 29 30

Линия совмещения лист 26
лист 27

Линия совмещения лист 27
лист 28

Масштаб 1:1000

Линия совмещения лист 27
лист 28

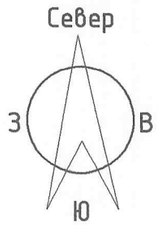


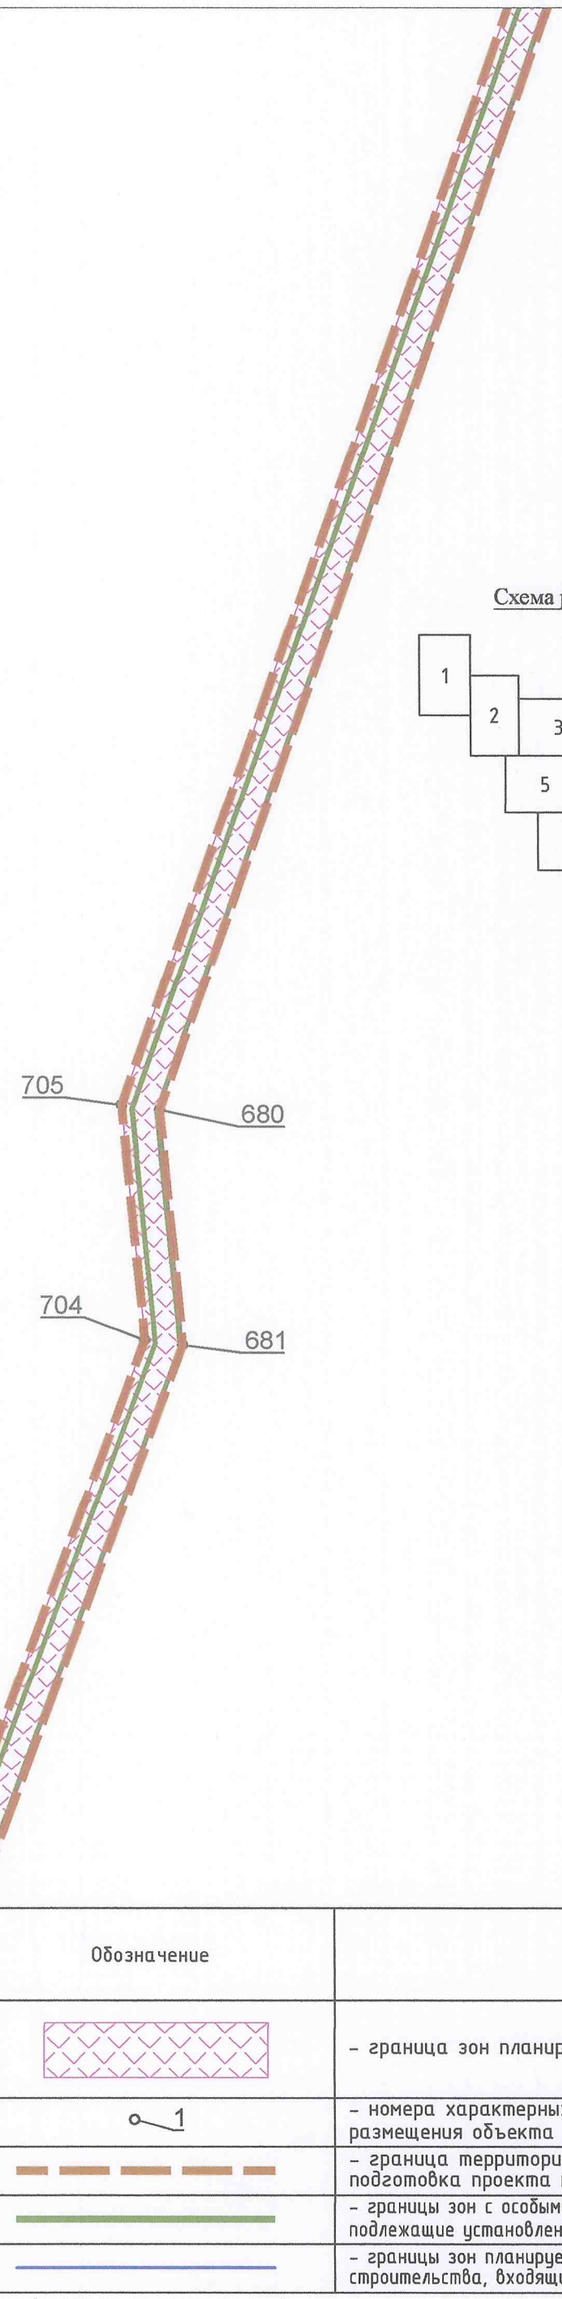


Схема расположения листов

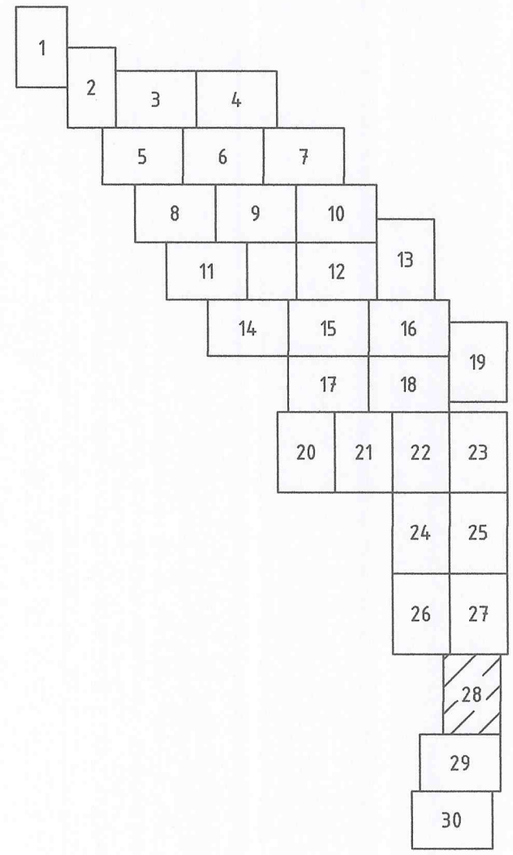


Обозначение	Наименование
	– граница зон планируемого размещения объекта
1	– номера характерных точек границ зон планируемого размещения объекта
	– граница территории, в отношении которой осуществляется подготовка проекта планировки территории
	– границы зон с особыми условиями использования территорий, подлежащие установлению в связи с размещением линейных объектов
	– границы зон планируемого размещения объектов капитального строительства, входящих в состав линейного объекта


Линия совмещения лист 28
лист 29

Масштаб 1:1000

Линия совмещения лист 28
лист 29

Схема расположения листов

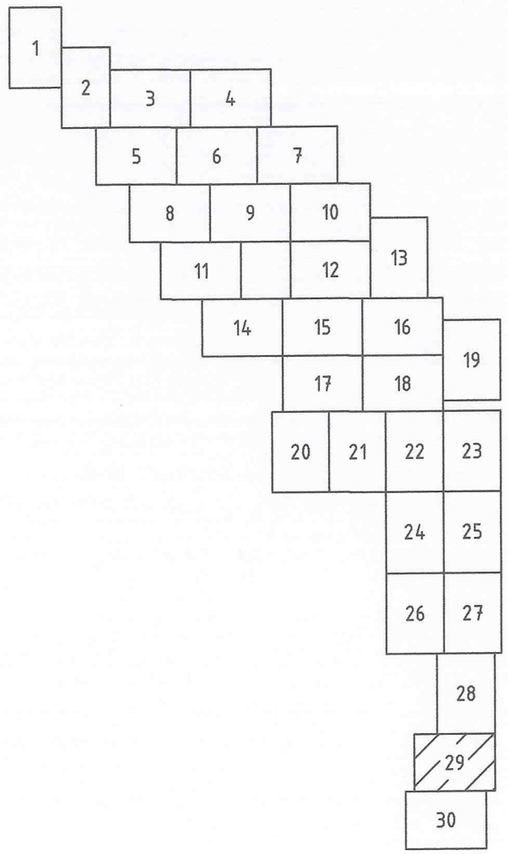

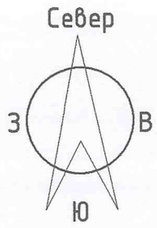

Обозначение	Наименование
	– граница зон планируемого размещения объекта
1	– номера характерных точек границ зон планируемого размещения объекта
	– граница территории, в отношении которой осуществляется подготовка проекта планировки территории
	– границы зон с особыми условиями использования территорий, подлежащие установлению в связи с размещением линейных объектов
	– границы зон планируемого размещения объектов капитального строительства, входящих в состав линейного объекта




Линия совмещения лист 29
лист 31

Масштаб 1:1000

30

Линия совмещения лист 29
лист 30

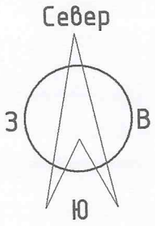

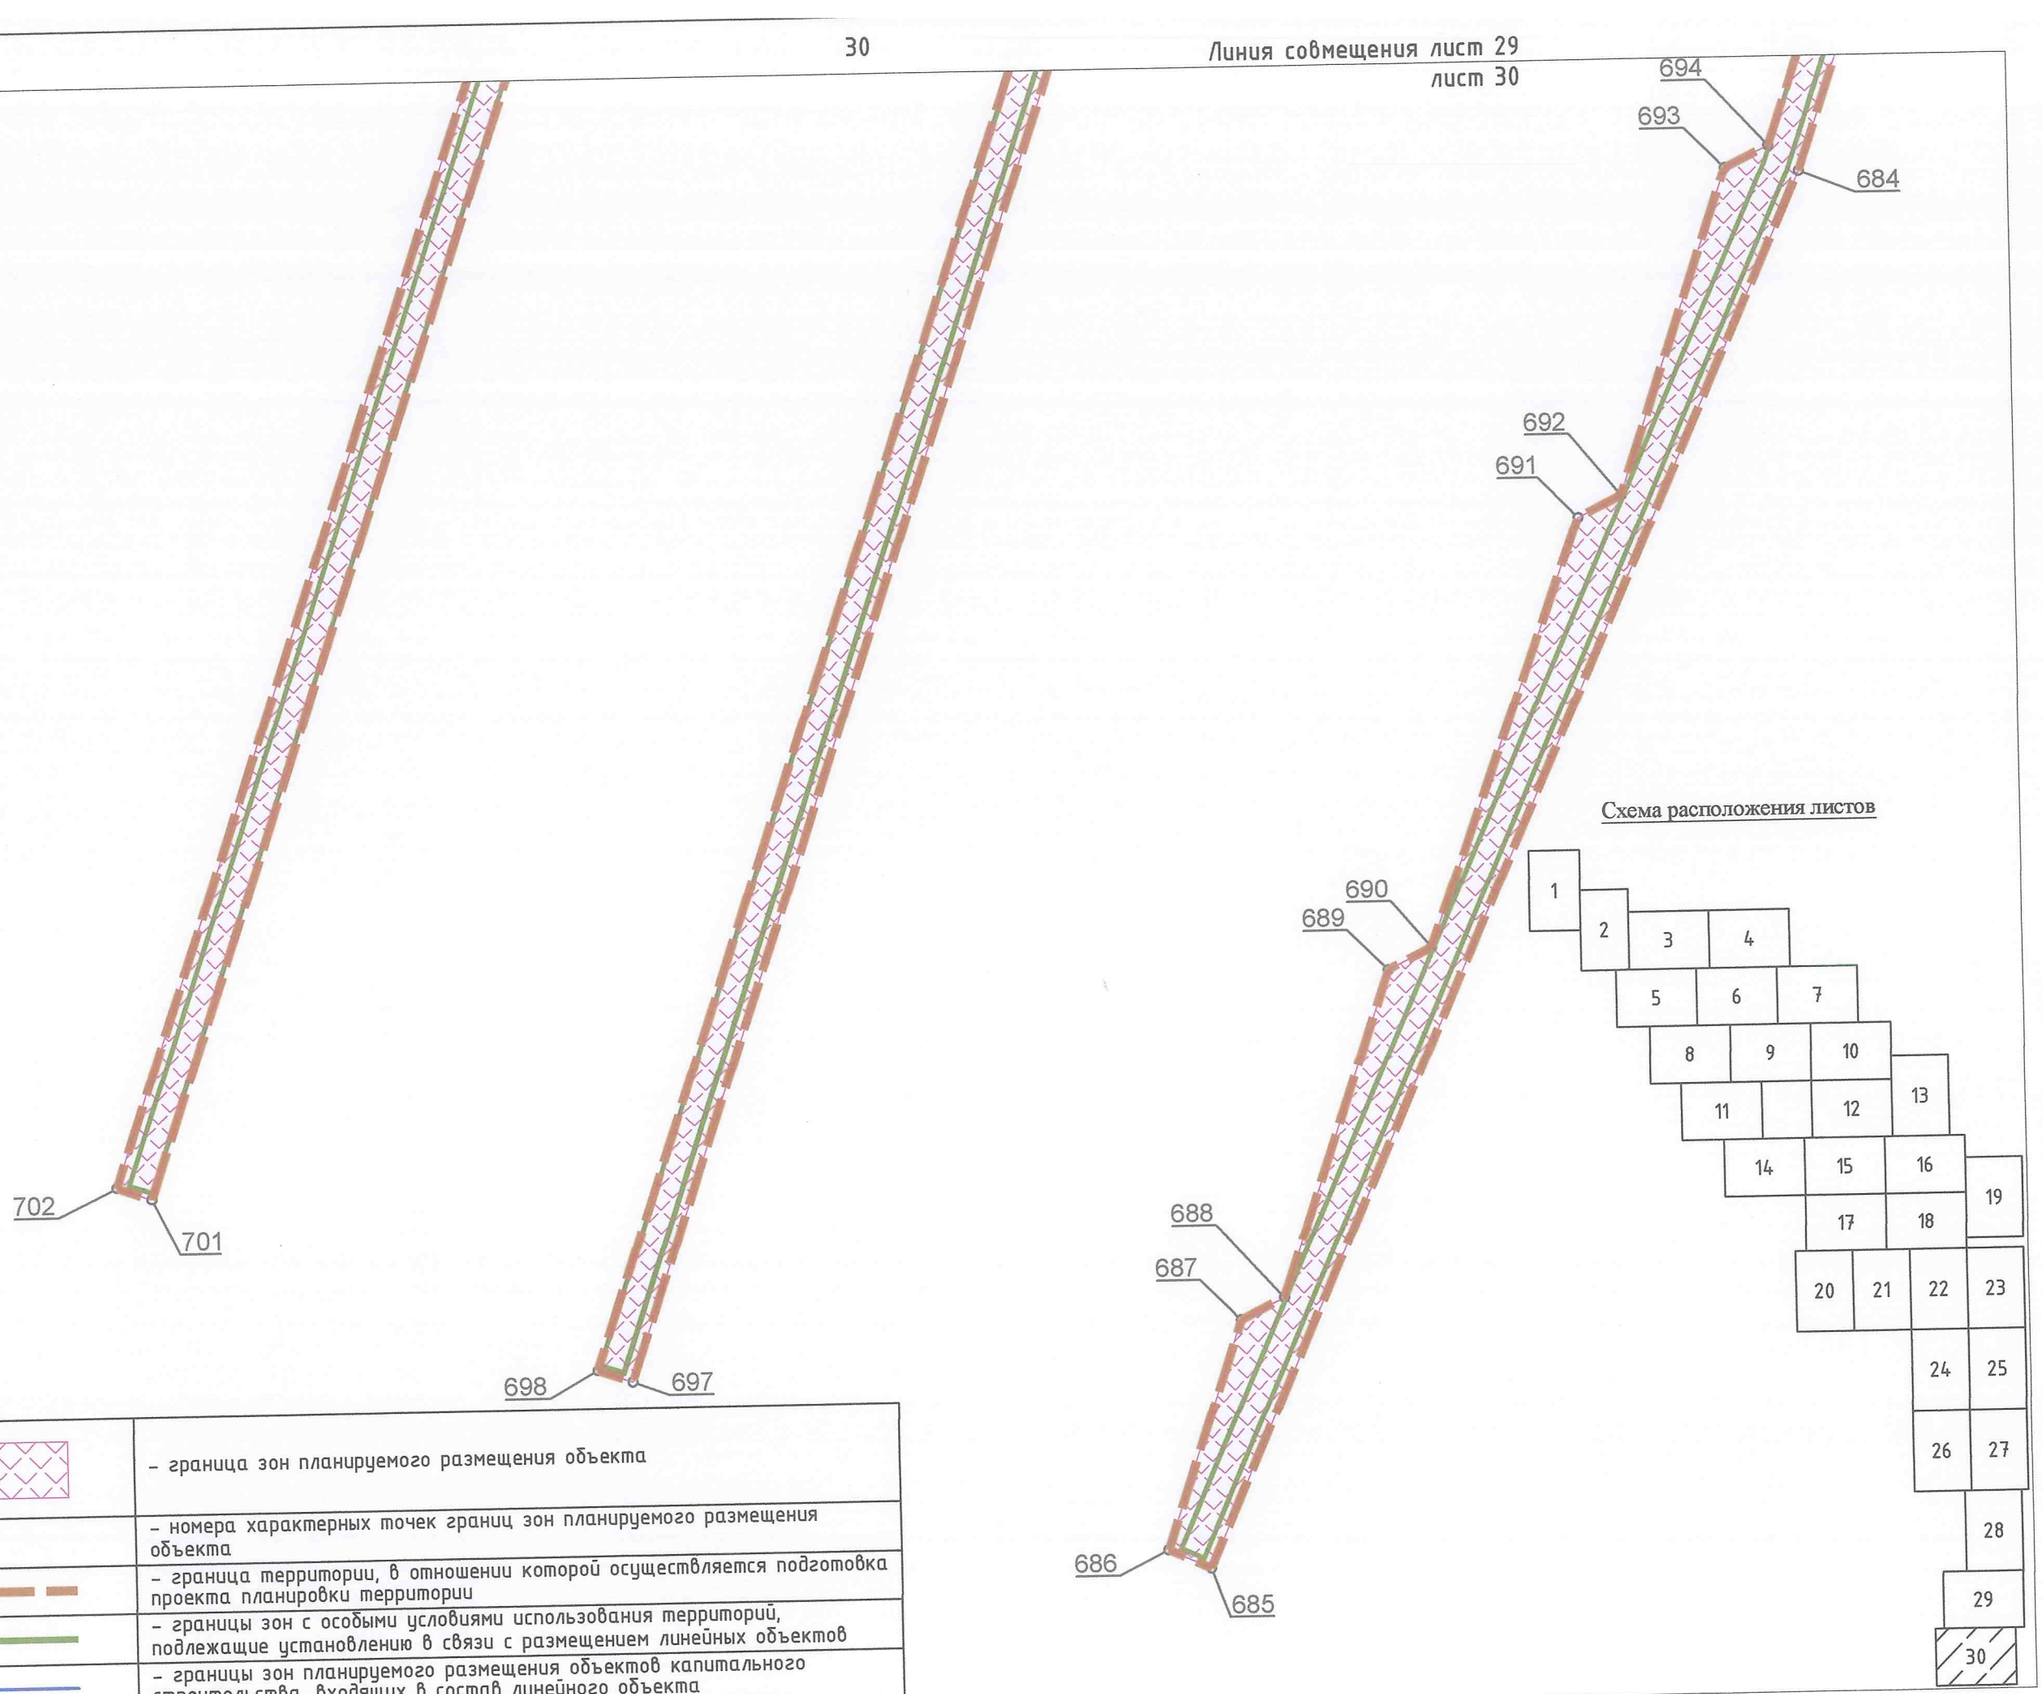


Схема расположения листов

	– граница зон планируемого размещения объекта
1	– номера характерных точек границ зон планируемого размещения объекта
	– граница территории, в отношении которой осуществляется подготовка проекта планировки территории
	– границы зон с особыми условиями использования территорий, подлежащие установлению в связи с размещением линейных объектов
	– границы зон планируемого размещения объектов капитального строительства, входящих в состав линейного объекта

Масштаб 1:1000

Приложение №2
к распоряжению Комитета
градостроительной политики
Ленинградской области
от 30 ноября 2020 года № 486

Положение о размещении линейного объекта

1. Наименование, основные характеристики и назначение планируемого для размещения линейного объекта

Наименование объекта: «Распределительный газопровод в пос. Красносельское муниципального образования Красносельское сельское поселение Выборгского района Ленинградской области».

Наименование показателя	Значение показателя
Категория проектируемого газопровода	1. Газопровод высокого давления II категории
	2. Газопровод среднего давления
Протяженность	22.1 км
Назначение	Код 124521191 (ОК 013-94)
Материал труб	ПЭ100 ГАЗ SDR11, сталь
Проектируемый ГРП	3 шт.
Расчетно-часовой расход газа	1766.2 м³/час

Согласно схеме газоснабжения пос. Красносельское Выборгского района Ленинградской области разработанной ПКЦ АО «Газпром газораспределение Ленинградская область» шифр: 15480-СХ 2015г. газоснабжение пос. Красносельское предусматривается от существующих распределительных газопроводов высокого давления II категории, проложенных от ГРС «Заря и Смена» (газопроводы находятся на балансе АО «Газпром газораспределение Ленинградская область»).

Источником газоснабжения является природный газ с теплотой сгорания 8000 ккал/м3 и плотностью 0.683 кг/м3.

Газоснабжение потребителей будет осуществляться от проектируемого газопровода среднего давления. Схема газоснабжения пос. Красносельское разработана ПКЦ АО «Газпром газораспределение Ленинградская область» шифр: 15480-СХ 2015г.

Давление в местах врезки принято расчетное – 0.58 МПа (в соответствии с данными схемы ОАО «Газпром промгаз»). Для реализации данной схемы необходимо повышение давления на ГРС с фактического значения 0.32 МПа до требуемого значения 0.58 МПа.

Понижение давления газа с высокого (св. 0.3 до 0.6 МПа) на среднее (св. 0.005 до 0.3 МПа) и регулирование газораспределительной сети осуществляется в предусмотренном газорегуляторном пункте шкафного типа ГРПШ-РДК-50С. Предусмотрена установка трех ГРПШ. ГРПШ представляет собой готовое промышленное изделие производства завода ООО ПКФ «Экс-Форма» Россия, с компактным размещением оборудования в металлическом шкафу. Отопление ШРП не предусмотрено. В ГРПШ предусмотрены основная и резервная линии редуцирования.

Проектируемый линейный объект предназначен для транспортировки природного газа.

Использование газа предусматривается на индивидуально-бытовые нужды населения – отопление жилых зданий, приготовление пищи и горячее водоснабжение.

2 Перечень субъектов Российской Федерации, перечень муниципальных районов, городских округов в составе субъектов Российской Федерации, перечень поселений, населенных пунктов, внутригородских территорий городов федерального значения, на территориях которых устанавливаются зоны планируемого размещения линейных объектов

Зона планируемого размещения линейного объекта устанавливается на территории Красносельского сельского поселения Выборгского района Ленинградской области, в том числе в границах пос. Красносельское.

3 Перечень координат характерных точек границ зон планируемого размещения линейных объектов

№п/п	X	Y	№п/п	X	Y
1.1	504260.45	1334409.87	379	506309.07	1333048.61
1.2	504236.94	1334408.63			
1.3	504235.78	1334430.26			
1.4	504259.31	1334431.53			
1.5	504259.71	1334423.94			
2	504277.30	1334424.87	380	506328.15	1333022.96
3	504278.13	1334409.23	381	506345.78	1332994.66
4	504293.46	1334410.04	382	506367.42	1332947.74
5	504309.78	1334405.17	383	506385.72	1332912.21
6	504396.28	1334411.47	384	506408.80	1332872.84
7	504450.95	1334429.27	385	506437.95	1332830.68
8	504436.37	1334474.05	386	506486.32	1332779.25
9	504445.25	1334494.70	387	506575.40	1332691.52
10	504459.02	1334548.35	388	506613.83	1332657.64
11	504447.29	1334551.36	389	506592.53	1332634.26

12	504413.71	1334549.44	390	506588.06	1332638.34
13	504413.36	1334555.56	391	506604.60	1332656.45
14	504386.79	1334554.04	392	506570.63	1332686.40
15	504386.45	1334560.03	393	506481.31	1332774.35
16	504419.01	1334561.89	394	506437.42	1332821.03
17	504447.87	1334557.40	395	506415.59	1332799.68
18	504460.53	1334554.24	396	506411.40	1332803.97
19	504486.05	1334588.85	397	506433.24	1332825.33
20	504491.88	1334601.60	398	506402.89	1332869.08
21	504527.54	1334645.67	399	506379.58	1332908.84
22	504528.22	1334636.97	400	506361.13	1332944.67
23	504497.02	1334598.41	401	506339.61	1332991.33
24	504491.24	1334585.79	402	506322.36	1333019.02
25	504466.06	1334551.62	403	506303.46	1333044.17
26	504450.95	1334492.76	404	506278.90	1333024.74
27	504442.77	1334473.76	405	506275.18	1333029.44
28	504456.74	1334430.87	406	506336.71	1333078.14
29	504471.35	1334430.41	407	506275.65	1333155.32
30	504487.14	1334407.31	408	506161.75	1333057.06
31	504498.49	1334394.68	409	506088.27	1333142.24
32	504529.28	1334422.36	410	506088.64	1333154.09
33	504552.41	1334423.48	411	506196.24	1333246.91
34	504558.19	1334430.59	412	506077.07	1333401.22
35	504553.47	1334476.12	413	505833.86	1333204.28
36	504559.27	1334504.16	414	505805.72	1333238.09
36.1	504558.39	1334518.88			
36.2	504559.89	1334520.63			
37	504557.73	1334549.67	415	505718.28	1333165.32
38	504562.32	1334550.14	416	505713.81	1333170.70
39	504610.17	1334544.84	417	505801.24	1333243.47
39.1	504613.72	1334545.93			
40	504616.99	1334547.93	418	505740.20	1333316.80
41	504637.14	1334577.33	419	505696.05	1333347.35
42	504645.17	1334590.36	420	505491.56	1333471.54
43	504651.85	1334606.86	421	505461.86	1333539.59
44	504652.91	1334640.94	422	505461.86	1333562.70
45	504658.91	1334640.76	423	505371.92	1333562.70

46	504657.81	1334605.39	424	505351.32	1333564.70
47	504650.54	1334587.64	425	505348.17	1333562.41
48	504647.81	1334583.21	426	505298.96	1333567.24
49	504651.87	1334581.19	427	505303.06	1333545.10
50	504689.14	1334573.09	428	505304.49	1333542.44
51	504702.63	1334579.30	429	505311.57	1333546.26
			429.1	505322.74	1333525.53
			429.2	505303.65	1333515.24
			429.3	505292.48	1333535.96
			429.4	505299.56	1333539.78
52	504708.31	1334578.07	430	505297.70	1333543.23
53	504707.53	1334574.96	431	505293.75	1333564.94
54	504689.83	1334566.80	432	505287.66	1333568.11
55	504649.86	1334575.48	433	505274.29	1333635.86
56	504644.63	1334578.05	434	505271.14	1333642.98
57	504620.99	1334543.15	435	505258.81	1333715.01
58	504611.14	1334538.69	436	505254.75	1333752.86
59	504563.92	1334544.27	437	505253.46	1333799.94
60	504565.29	1334503.65	438	505254.38	1333829.67
61	504559.53	1334475.82	439	505249.23	1333923.31
62	504564.23	1334428.52	440	505249.47	1333964.13
63	504555.38	1334417.62	441	505252.51	1333995.58
64	504531.70	1334416.47	442	505271.39	1334031.43
65	504502.50	1334390.22	443	505297.86	1334059.35
66	504514.39	1334376.99	444	505295.42	1334061.68
67	504571.39	1334358.42	445	505329.32	1334098.54
68	504615.00	1334337.49	446	505330.99	1334109.03
69	504654.65	1334440.27	447	505342.94	1334121.23
70	504671.83	1334465.46	448	505229.61	1334232.31
71	504676.78	1334462.08	449	505152.04	1334153.16
72	504660.00	1334437.47	450	505174.54	1334130.62
73	504620.04	1334332.28	451	505181.55	1334137.86
74	504624.72	1334326.98	452	505224.97	1334095.35
75	504673.42	1334301.80	453	505222.58	1334092.58
76	504706.59	1334391.14	454	505215.25	1334096.48
77	504711.19	1334389.60	455	505181.87	1334129.56
78	504770.35	1334541.82	456	505174.60	1334122.06

79	504794.39	1334560.30	457	505143.82	1334152.89
			458	505105.77	1334177.35
80	504798.05	1334555.55	458.1	505085.58	1334190.78
81	504775.34	1334538.08	459	505057.53	1334209.93
82	504714.35	1334381.16	460	505034.44	1334197.34
83	504709.84	1334382.66	461	504994.70	1334161.68
84	504678.63	1334298.82	462	504948.92	1334188.80
85	504727.57	1334272.74	463	504906.01	1334209.50
86	504788.48	1334240.29	464	504888.73	1334198.52
87	504811.47	1334284.69	465	504800.29	1333995.56
88	504816.86	1334286.51	466	504772.04	1333948.04
89	504836.23	1334329.90	467	504727.46	1333846.20
90	504843.86	1334326.50	468	504614.23	1333895.77
91	504863.73	1334370.96	469	504579.38	1333941.93
91/1	504862.74	1334380.42			
91/2	504874.09	1334395.70			
91/3	504886.87	1334406.49			
92	504893.36	1334408.06	470	504579.71	1333977.05
93	504911.34	1334444.12	471	504544.40	1333992.69
94	504931.41	1334476.03	472	504516.15	1334107.00
95	504956.71	1334512.64	473	504612.63	1334331.97
96	504957.23	1334518.48	474	504569.15	1334352.84
97	504969.47	1334535.20			
97.1	504919.13	1334572.25	475	504555.61	1334357.25
98	504878.46	1334600.88	476	504527.87	1334289.94
99	504881.92	1334605.69	477	504546.97	1334275.10
100	505087.90	1334457.31	478	504516.08	1334228.48
101	505084.31	1334452.44	479	504499.96	1334215.57
102	504974.34	1334531.69	480	504474.56	1334177.38
102/1	505004.53	1334510.51			
103	504963.06	1334516.28	481	504469.56	1334180.70
104	504962.54	1334510.53	482	504495.48	1334219.67
105	504934.12	1334469.34	483	504511.59	1334232.57
106	504916.65	1334441.29	484	504538.94	1334273.85
107	504900.11	1334408.20	485	504522.51	1334287.05
108	504913.98	1334401.27	486	504551.79	1334358.49
109	504959.79	1334374.89	487	504510.06	1334372.09

110	504963.81	1334382.23	488	504482.02	1334403.29
111	505005.02	1334359.63	489	504467.83	1334424.03
112	505058.14	1334351.10	490	504456.87	1334424.36
113	505098.48	1334334.20	491	504397.54	1334405.04
114	505129.17	1334324.22	492	504309.06	1334398.60
115	505128.98	1334319.17	493	504292.68	1334403.49
116	505146.48	1334312.17			
116.1	505185.11	1334267.28	494	504271.98	1334402.40
117	506482.22	1338534.14	495	504271.15	1334418.04
118	505229.52	1334240.79	496	504260.05	1334417.45
119	505351.43	1334121.31	497	504877.01	1334187.70
120	505336.61	1334106.20	498	504786.02	1334234.55
121	505334.96	1334095.82	499	504699.61	1334037.02
122	505303.22	1334061.29	500	504686.80	1334043.00
123	505321.57	1334044.41	501	504634.79	1333924.24
124	506605.49	1338334.13	502	504629.31	1333926.64
125	505356.28	1334037.08	503	504650.12	1333974.17
126	505359.02	1334031.74	504	504606.56	1333993.24
127	505341.64	1334022.81	505	504608.97	1333998.74
128	505316.43	1334040.99	506	504652.53	1333979.67
129	505301.12	1334055.06	507	504683.77	1334051.06
130	505276.18	1334027.92	508	504696.56	1334045.07
131	505258.37	1333993.83	509	504780.80	1334237.58
132	505255.47	1333963.82	510	504678.15	1334292.27
133	505255.23	1333923.46	511	504568.93	1334038.03
134	505260.39	1333829.75	512	504563.41	1334040.40
135	505259.46	1333799.93	513	504672.89	1334295.22
136	505260.74	1333753.27	514	504615.89	1334324.72
137	505264.75	1333715.83	515	504522.47	1334106.46
138	505276.93	1333644.73	516	504549.52	1333996.98
139	505280.04	1333637.67	517	504583.36	1333981.99
140	505292.43	1333574.92	518	504588.72	1333964.50
141	505342.85	1333569.97	519	504583.48	1333952.51
			519/1	504583.44	1333948.46
142	505343.00	1333571.55	520	504618.07	1333900.64
143	505372.34	1333568.70	521	504722.31	1333855.01
144	505467.90	1333568.70	522	504764.61	1333951.66
145	505467.90	1333540.75	523	504792.89	1333999.23

146	505496.30	1333475.68	524	504879.39	1334193.23
147	505636.66	1333390.44	525	504883.55	1334202.93
148	505654.97	1333420.59	526	504908.84	1334216.56
149	505795.86	1333566.26	527	504938.58	1334264.53
150	505763.03	1333598.01	528	504978.02	1334318.51
151	505763.63	1333617.30	529	504994.22	1334345.18
152	505781.20	1333637.58	530	504999.58	1334355.76
153	505677.30	1333703.31	531	504966.17	1334374.06
154	505668.78	1333733.51	532	504962.17	1334366.66
155	505676.01	1333729.99	533	504911.09	1334396.01
156	505682.67	1333706.36	534	504899.61	1334402.31
157	505737.46	1333673.45	535	504888.09	1334399.52
			535/1	504868.80	1334380.19
158	505765.36	1333708.16	536	504869.86	1334369.98
159	505769.91	1333704.51	537	504846.89	1334318.58
160	505747.40	1333676.50	538	504839.27	1334321.98
161	505744.09	1333670.22	539	504821.27	1334281.66
161/1	505778.40	1333649.63			
162	505790.49	1333639.16	540	504815.69	1334279.78
163	505768.28	1333613.53	541	504793.71	1334237.34
164	505769.11	1333600.48	542	506034.06	1333821.55
165	505800.03	1333570.57	543	506039.84	1333821.37
166	505832.06	1333603.69	544	506040.40	1333839.29
167	505843.46	1333602.42	545	506023.88	1334000.98
168	505864.66	1333583.49	546	505997.63	1333998.47
169	505898.65	1333621.58	547	505974.76	1333993.86
170	505905.19	1333624.62	548	505914.80	1333924.58
170.1	505906.00	1333623.89			
171	505926.66	1333634.59	550	503864.88	1334454.88
171.1	505927.41	1333633.83			
172	505948.33	1333642.37	551	503868.86	1334459.37
173	505966.99	1333660.49	552	503850.27	1334475.84
			552.1	503849.01	1334475.00
174	505976.41	1333674.93	553	503833.25	1334490.93
			553.1	503832.21	1334490.23
175	505993.20	1333722.31	554	503821.24	1334501.58
			554.1	503827.27	1334502.94
			554.2	503822.11	1334525.91

			554.3	503814.11	1334524.11
176	505922.81	1333737.77	555	503804.17	1334568.43
177	505896.02	1333763.11	556	503818.72	1334574.14
178	505822.51	1333807.20	557	503815.43	1334582.52
179	505823.33	1333808.40	558	503903.78	1334617.17
180	505802.79	1333821.36	559	503951.98	1334616.42
181	505797.16	1333821.54	560	503972.53	1334654.01
182	505690.03	1333887.87	561	503974.09	1334704.03
183	505693.83	1333902.76	562	503958.58	1334757.98
184	505670.05	1333937.64	563	503950.54	1334763.67
185	505646.61	1333938.37	564	503964.19	1334782.96
186	505578.61	1334009.57	565	504007.79	1334806.70
187	505502.77	1334123.60	566	504064.14	1334804.94
188	505477.28	1334108.19	567	505326.75	1339079.53
189	505453.93	1334146.84	568	505326.25	1339063.47
190	505432.11	1334178.23	569	504062.49	1334752.01
191	505418.45	1334188.81	570	504061.81	1334730.24
192	505379.36	1334223.69	571	504067.81	1334730.05
193	505379.92	1334241.74	572	504070.14	1334804.75
194	505367.08	1334259.74	573	504086.20	1334804.25
195	505305.16	1334308.40	574	504087.01	1334830.23
196	505233.85	1334385.65	575	504103.81	1334830.91
197	505259.31	1334415.86	576	504128.32	1334824.20
198	505212.56	1334458.00	577	504157.25	1334845.63
199	505175.25	1334542.53	578	504172.59	1334852.38
200	505205.12	1334590.94	579	504172.45	1334809.56
201	505110.72	1334649.10			
201.1	505099.61	1334653.28	580	504167.70	1334804.17
201.2	505100.18	1334654.14			
202	505081.00	1334661.36	581	504166.38	1334761.59
203	505058.50	1334624.96	582	504159.57	1334742.76
204	505013.07	1334654.55	583	504159.08	1334727.21
205	504958.70	1334685.61	584	504166.30	1334689.71
206	504928.62	1334695.69	585	504218.54	1334689.71
207	504905.01	1334664.11	586	504218.54	1334695.71
208	504900.20	1334667.70	587	504171.05	1334696.75
209	504926.42	1334702.76	588	504165.10	1334727.69
210	504961.16	1334691.12	589	504165.54	1334741.61

211	505016.20	1334659.68	590	504172.34	1334760.45
212	505056.62	1334633.35	591	504173.63	1334801.83
213	505077.91	1334667.88			
213.1	505083.89	1334665.62			
213.2	505083.31	1334664.77	592	504176.41	1334804.99
214	505113.38	1334654.51	593	504176.60	1334854.23
214.1	505102.45	1334657.56			
214.2	505103.02	1334658.41	593.1	504179.50	1334854.44
215	505213.38	1334592.90	594	504222.48	1334854.53
216	505182.01	1334542.06	595	504247.71	1334847.48
217	505217.54	1334461.59	596	504255.42	1334843.09
218	505267.62	1334416.40	597	504262.79	1334836.31
219	505241.85	1334385.83	598	504267.33	1334822.95
220	505309.25	1334312.82	599	504266.01	1334780.62
221	505371.46	1334263.93	600	504238.13	1334781.49
222	505385.98	1334243.57	601	504237.95	1334775.93
223	505385.45	1334226.30	602	504271.83	1334774.62
224	505422.29	1334193.42	603	504272.64	1334800.70
225	505436.51	1334182.41	604	504305.98	1334798.74
			605	504308.86	1334795.20
			605.1	504310.02	1334795.10
226	505458.96	1334150.10	605.2	504307.13	1334765.30
227	505479.31	1334116.43	606	504306.10	1334746.26
228	505504.59	1334131.70	607	504308.09	1334703.43
229	505583.31	1334013.33	608	504314.08	1334703.66
230	505649.25	1333944.29	609	504311.20	1334765.71
			610	504313.94	1334793.87
231	505673.29	1333943.54	610.1	504314.30	1334794.75
232	505700.83	1333903.14	611	504366.79	1334789.84
233	505697.55	1333890.24	612	504387.15	1334789.21
234	505899.71	1333767.88	613	504390.85	1334741.96
235	505925.70	1333743.29	614	504390.11	1334718.37
236	505995.21	1333727.97	615	504377.21	1334706.25
237	506010.08	1333749.17	616	504379.95	1334703.33
238	506059.02	1333804.43	617	504394.06	1334716.59
239	506045.83	1333815.18	618	504394.85	1334742.05
240	506033.38	1333815.57	619	504391.43	1334785.78
241	505907.39	1333923.12	620	504397.29	1334791.92
242	505892.30	1333934.22	621	504418.10	1334792.27

243	505872.88	1333951.00	622	504453.00	1334769.09
244	505864.80	1333954.34	623	504552.94	1334747.43
245	505788.40	1334026.14	624	504626.37	1334750.90
246	505779.71	1334017.15	625	504636.54	1334782.18
247	505756.52	1334018.02	626	504678.18	1334782.07
248	505754.03	1334020.30	627	504675.86	1334707.62
249	505758.13	1334023.97	628	504681.85	1334707.43
250	505777.37	1334023.37	629	504682.99	1334743.98
251	505818.65	1334066.22	630	504698.69	1334742.70
252	505778.36	1334111.41	631	504708.55	1334756.85
253	505785.08	1334117.41	632	504719.43	1334790.52
254	505734.37	1334174.73	633	504719.79	1334802.05
255	505664.75	1334112.63	634	504713.79	1334802.24
256	505606.00	1334167.37	635	504713.46	1334791.56
257	505615.51	1334176.98	636	504703.11	1334759.54
258	505582.16	1334208.06	637	504695.74	1334748.96
259	505572.86	1334209.63	638	504683.18	1334749.98
260	505460.19	1334347.53	639	504684.36	1334787.84
261	505464.79	1334351.39	640	504631.02	1334787.84
262	505576.18	1334215.15	641	504620.88	1334756.65
263	505584.93	1334213.67	642	504557.32	1334753.64
264	505623.99	1334177.29	643	504469.79	1334772.62
265	505614.78	1334167.39	644	504470.81	1334805.52
266	505664.84	1334120.75	645	504492.96	1334812.16
267	505727.92	1334177.01	646	504505.09	1334815.04
268	505516.83	1334413.81	647	504532.62	1334825.46
269	505511.94	1334409.47	648	504527.26	1334850.13
270	505414.01	1334520.13	649	504564.87	1334877.18
271	505418.50	1334524.10	650	504561.36	1334882.05
272	505512.44	1334417.93	651	504520.57	1334852.71
273	505517.89	1334422.76	652	504526.01	1334827.60
274	505732.40	1334181.01	653	504509.21	1334820.85
275	505734.87	1334183.22	654	504464.93	1334809.29
276	505792.88	1334117.65	655	504463.85	1334774.63
277	505786.17	1334111.67	656	504458.55	1334774.79
278	505826.83	1334066.06	657	504426.99	1334793.02
279	505792.53	1334030.46	658	504414.01	1334797.33

280	505868.10	1333959.46	659	504394.50	1334797.69
281	505876.06	1333956.17	660	504391.99	1334795.06
282	505896.04	1333938.91	661	504367.17	1334795.83
			662	504311.81	1334801.91
283	505910.24	1333928.47	662.1	504309.52	1334803.19
284	505971.56	1333999.34	663	504272.83	1334806.53
285	505996.75	1334004.42	664	504273.36	1334823.85
286	506000.45	1334004.77	665	504267.98	1334839.69
287	505999.13	1334020.40	666	504255.50	1334848.77
288	506017.21	1334030.66	667	504239.41	1334856.06
289	506025.30	1334032.94	668	504223.30	1334860.53
290	506109.88	1334078.33	669	504175.84	1334860.53
291	506112.80	1334073.09	670	504152.51	1334850.03
292	506027.46	1334027.33	671	504127.09	1334830.76
293	506019.46	1334025.07	672	504104.50	1334836.94
294	506007.26	1334018.08	673	504081.19	1334836.00
295	506008.32	1334005.52	674	504080.39	1334810.44
296	506029.14	1334007.52	675	504006.35	1334812.74
297	506046.41	1333839.51	676	503961.70	1334788.44
298	506045.89	1333822.88	677	503946.29	1334766.68
299	506067.09	1333805.60	678	503846.98	1334837.00
300	506014.80	1333745.45	679	503729.06	1334802.72
301	506000.48	1333725.04	680	503495.92	1334720.21
302	505980.93	1333672.70	681	503457.48	1334723.95
303	505971.12	1333657.08	682	503171.45	1334617.79
304	505946.73	1333633.40	683	503105.50	1334812.64
305	505962.81	1333620.43	684	503015.16	1334782.06
306	506003.23	1333567.97	685	502789.20	1334681.67
307	506017.24	1333567.54	686	502792.26	1334674.78
308	506075.53	1333612.46	687	502829.54	1334687.39
309	506035.62	1333664.26	688	502833.06	1334694.53
310	506083.94	1333716.92	689	502886.15	1334712.50
311	506088.40	1333712.83	690	502889.68	1334719.64
312	506043.45	1333663.92	691	502959.30	1334744.93
313	506075.28	1333622.61	692	502962.82	1334752.07
314	506200.99	1333719.50	693	503015.91	1334770.04
315	506209.46	1333751.56	694	503019.44	1334777.17

316	506163.98	1333794.79	695	503101.74	1334805.03
317	506168.11	1333799.13	696	503138.91	1334695.21
318	506216.17	1333753.46	697	502821.38	1334587.69
319	506206.27	1333715.99	698	502823.30	1334582.01
320	506078.94	1333617.86	699	503140.85	1334689.49
321	506083.95	1333611.37	700	503165.80	1334615.77
322	506055.70	1333589.60	702	502854.53	1334504.08
323	506122.75	1333502.63	703	503167.73	1334610.09
324	506294.28	1333634.87	704	503458.29	1334717.75
325	506273.10	1333662.35	705	503496.70	1334714.00
326	506253.75	1333676.87	706	503725.91	1334795.13
327	506257.36	1333681.67	707	503811.23	1334577.65
328	506277.35	1333666.65	708	503797.27	1334572.17
			708.1	503808.30	1334522.81
			708.2	503800.95	1334521.16
			708.3	503803.21	1334511.11
			708.4	503806.09	1334502.05
			708.5	503809.27	1334498.90
329	506302.70	1333633.76	709	503814.02	1334499.96
330	506185.81	1333543.66	710	503828.09	1334487.49
			710.1	503828.78	1334487.94
331	506235.65	1333479.00	711	503845.11	1334472.41
			711.1	503845.58	1334472.72
332	506277.58	1333511.32	712	503813.24	1334588.11
333	506313.58	1333554.55	713	503902.69	1334623.19
334	506317.42	1333551.34	714	503948.29	1334622.48
335	506281.07	1333507.69	715	503966.57	1334655.64
336	506238.71	1333475.04	716	503968.06	1334703.28
337	506250.52	1333459.71	717	503953.39	1334754.30
338	506164.61	1333392.23	718	503845.81	1334830.41
339	506160.33	1333397.77	719	503731.27	1334797.09
340	506242.11	1333460.80	720	503758.47	1334727.75
341	506181.05	1333540.00	721	503867.19	1334770.40
342	506105.95	1333482.11	722	503869.37	1334764.81
343	506102.30	1333486.86	723	503760.66	1334722.15
344	506118.00	1333498.96	724	503796.73	1334630.22
345	506050.95	1333585.94	725	503891.07	1334667.22
346	506019.20	1333561.47	726	503893.25	1334661.63

347	506000.21	1333562.07	727	503798.92	1334624.63
348	505958.48	1333616.21	729	504913.43	1334212.57
349	505937.60	1333633.06	730	504949.98	1334194.56
350	505931.18	1333630.07			
350.1	505930.42	1333630.82	731	504969.11	1334183.81
351	505909.93	1333620.20			
351.1	505909.17	1333620.95	732	504988.22	1334216.00
352	505902.30	1333616.66	733	504992.88	1334217.72
353	505865.15	1333575.02	734	505018.87	1334260.31
354	505840.89	1333596.66	735	505023.87	1334256.99
355	505834.32	1333597.40	736	504996.92	1334212.82
356	505659.75	1333416.90	737	504992.36	1334211.13
357	505641.79	1333387.32	738	504974.28	1334180.75
358	505699.32	1333352.38	739	504992.64	1334169.87
359	505747.05	1333319.35			
359/1	505962.22	1333498.44	740	505030.21	1334201.88
360	505978.76	1333515.44	741	505057.56	1334216.78
361	505984.19	1333508.92	742	505087.83	1334194.10
362	505750.20	1333314.17	743	505147.85	1334157.46
363	505806.48	1333246.54	744	505214.38	1334225.34
364	506038.62	1333439.77	745	505142.91	1334307.13
365	506042.46	1333435.16	746	505123.76	1334314.79
366	505810.33	1333241.93	747	505122.61	1334320.30
367	505835.94	1333211.17	748	505096.41	1334328.56
368	506078.06	1333409.75	749	505056.48	1334345.29
369	506203.61	1333247.18	750	505005.17	1334353.52
370	506093.59	1333152.23	751	504999.46	1334342.26
371	506093.33	1333144.03	752	504983.01	1334315.18
372	506125.97	1333106.20	753	504943.56	1334261.18
373	506235.30	1333200.56			
374	506239.22	1333196.01			
375	506129.89	1333101.65			
376	506162.53	1333063.81			
377	506276.09	1333161.77			
378	506344.71	1333076.82			

4. Перечень координат характерных точек границ зон планируемого размещения линейных объектов, подлежащих реконструкции в связи с изменением их местоположения

Границы зон планируемого размещения линейных объектов, подлежащих реконструкции в связи с изменением их местоположения не разрабатывались, ввиду отсутствия линейных объектов, подлежащих реконструкции.

5. Предельные параметры разрешенного строительства, реконструкции объектов капитального строительства, входящих в состав линейных объектов в границах зон их планируемого размещения

Предельное количество этажей, предельная высота ОКС (ГРПШ – 3 шт.), входящих в состав линейного объекта, в границах зоны планируемого размещения такого объекта: этажность – 1, высота ГРПШ – 1.95 м., более точные характеристики будут определены проектным решением.

В рамках проекта «Распределительный газопровод в пос. Красносельское муниципального образования Красносельское сельское поселение Выборгского района Ленинградской области» границы зоны планируемого размещения ОКС определены по контурам запроектированных ГРПШ, таким образом, максимальный процент застройки каждой зоны планируемого размещения ОКС входящих в состав линейного объекта, определяемый как отношение площади зоны планируемого размещения ОКС, входящего в состав линейного объекта, которая может быть застроена, ко всей площади этой зоны, составляет 100 %.

Границы зон планируемого размещения газопровода в том числе ОКС, входящих в состав линейного объекта, не расположены в границах территории исторического поселения федерального или регионального значения.

6. Информация о необходимости осуществления мероприятий по защите сохраняемых объектов капитального строительства (здание, строение, сооружение, объекты, строительство которых не завершено), существующих и строящихся на момент подготовки проекта планировки территории, а также объектов капитального строительства, планируемых к строительству в соответствии с ранее утвержденной документацией по планировке территории, от возможного негативного воздействия в связи с размещением линейных объектов

Пересечения границ зоны размещения газопровода с объектами капитального строительства, документация по планировке территории которых была утверждена ранее, отсутствуют.

Границы зоны планируемого размещения проектируемого газопровода пересекают существующие сооружения: кабели связи, линии электропередач (ВЛ 0,4 кв, ВЛ 10 кВ) и автомобильные дороги, которые сохраняются при строительстве газопровода.

Для прокладки трассы газопровода на участках пересечения с существующими инженерными сооружениями и автомобильными дорогами, а также в части параллельного следования вдоль них, необходимо получить письменные согласия от владельцев коммуникаций и автомобильных дорог, содержащие технические требования и технические условия, подлежащие обязательному исполнению при строительстве газопровода.

Согласно ТУ №19-10/2019-0-1 от 28.01.2019, изменения №15-752/2019-0-1 от 11.04.2019 ГКУ «Ленавтодор» при проектировании коммуникации и производства работ выполнить следующие требования:

1. Пересечение автомобильных дорог осуществлять под прямым или близким к нему углом в соотвествии с СП 34.13330.2012 «Автомобильные дороги. Актуализированная редакция СНиП 2.05.02-85*» закрытым способом в защитном футляре.

2. Расстояние по горизонтали и глубину прокладки газопровода под а/д принять согласно п.п. 5.5.1 и 5.5.4 СП 62.13330.2011 Актуализированная редакция СНиП 42-01-2002.

3. Приемный и рабочий котлованы расположить за пределами полосы отвода а/д регионального значения, но не ближе 3м до границы полосы отвода автодороги.

4. Параллельное следование трассы газопровода вдоль автомобильной дороги регионального значения осуществить за пределами полосы отвода автодороги. При этом охранная зона газопровода не должна накладываться на границу полосы отвода автодороги регионального значения.

Согласно ТУ №02/17/84-19 от 11.03.2019 ПАО «Ростелеком» при проектировании коммуникации и производства работ выполнить следующие требования:

1. Соблюдение охранной зоны ЛКСС (2 м от оси прокладки ЛКСС в обе стороны).

2. Заложить (перпендикулярно оси газопровода) резервную трубу в месте пересечения проектируемым газопроводом существующих ЛКСС с выходом концов трубы за охранную зону газопровода + 2 метра. Выходы концов загерметизировать, обозначить реперными столбиками.

3. В случае невыполнения проектных отметок по вертикальному профилю постоянных/временных съездов по сближению проектируемых коммуникаций – предварительно заглубить кабель связи и защитить его.

4. Пересечение проектируемым газопроводом осуществлять углом максимально приближенным к 90°.

5. Расположение крановых/складских площадок, котлованов ГНБ – за границами охранных зон ЛКСС.

6. Производство работ с предварительным шурфованием и в присутствии представителя Макрорегионального филиала «Северо-Запад» ПАО «Ростелеком».

Пересечение проектируемым газопроводом грунтовых дорог V категории выполнить открытым способом на глубине не менее 1.1м от верха покрытия автодороги до верха газопровода.

При обнаружении в процессе строительства действующих подземных коммуникаций и других инженерных сооружений, не обозначенных в проектной документации, земляные работы приостанавливают, на место работы вызывают представителей организаций, эксплуатирующих эти сооружения, одновременно

указанные места ограждаются и принимаются меры к предохранению обнаруженных подземных сооружений от повреждений.

Мероприятия по защите сохраняемых объектов капитального строительства (инженерных сооружений, автомобильных дорог) пересекаемых газопроводом, необходимо провести в соответствии с полученными техническими условиями и требованиями.

Все работы по строительству газопровода на пересечении с инженерными коммуникациями производить вручную в границах охранных зон, только на основании письменных разрешений организаций, эксплуатирующих данные коммуникации, под непосредственным надзором представителей организаций.

Технические условия на пересечение с автомобильными дорогами ГКУ «Ленавтодор», с сетями ПАО «Ростелеком» представлены в материалах по обоснованию проекта планировки территории (Том 2, Книга 2).

7. Информация о необходимости осуществления мероприятий по сохранению объектов культурного наследия от возможного негативного воздействия в связи с размещением линейных объектов

В границах территории, в отношении которой осуществляется подготовка проекта планировки, объекты культурного наследия или обладающие признаками объектов культурного наследия отсутствуют, письмо №01-10-3328/2019-0-1 от 21.06.2019г Комитет по культуре Ленинградской области.

Вместе с тем, в случае обнаружения объекта, обладающего признаками объекта культурного наследия, в том числе, объекта археологического наследия в соответствии с п.4 ст.36 федерального закона от 25 июня 2020 года №73-ФЗ Российской Федерации необходимо приостановить все работы на данной территории. В случае проведения работ за границами освоенной территории объекта во исполнение требований ст. 28, 30, 31, 32, 36 Федерального закона необходимо проведение историко-культурной экспертизы земельного участка, подлежащего воздействию земляных, строительный, хозяйственных и иных работ, путем археологической разведки, в порядке, установленном ст. 45.1 Федерального закона с целью определения наличия или отсутствия объектов, обладающих признаками объекта культурного наследия на данном земельном участке.

8. Информация о необходимости осуществления мероприятий по охране окружающей среды

В соответствии с пунктом 1 статьи 36 Федерального закона от 10.01.2002 №7-ФЗ «Об охране окружающей среды», при проектировании зданий, строений, сооружений и иных объектов должны учитываться нормативы допустимой антропогенной нагрузки на окружающую среду, предусматриваться мероприятия по предупреждению и устранению загрязнения окружающей среды, применяться ресурсосберегающие, малоотходные, безотходные и иные технологии, способствующие охране окружающей среды, восстановлению природной среды, рациональному использованию и воспроизводству природных ресурсов.

Согласно действующим правовым нормам в области экологической безопасности система природоохранных мероприятий должна обеспечивать:

- соблюдение предельно-допустимых норм химических, физических, биологических и механических воздействий на окружающую среду и персонал при строительстве и эксплуатации объектов газовой промышленности;
- соблюдение требований к использованию компонентов природной среды;
- выполнение требований к проектным решениям по уменьшению (предотвращению) вредного воздействия на окружающую среду при ведении работ по строительству и эксплуатации объектов газовой промышленности, включая требования к управлению отходами производства и потребления, в том числе жидкими бытовыми отходами и отходами производства;
- соблюдение требований к составу и условиям применения экологически опасных материалов, их хранению и транспортировке;
- выполнение требований к мероприятиям по охране окружающей природной среды, очистному оборудованию и установкам;
- выполнение требований к социально-бытовым условиям проживания и работы персонала и обеспечению санитарно-гигиенических нормативов;
- выполнение санитарно-гигиенических требований к оборудованию, материалам, условиям труда;
- выполнение требований к производственному экологическому контролю и мониторингу окружающей среды.

В соответствии с постановлением Правительства Российской Федерации от 16.02.2008 №87 «О составе разделов проектной документации и требованиях к их содержанию», в составе проектной документации разрабатывается раздел «Мероприятия по охране окружающей среды», включающий в себя:

- мероприятия по охране атмосферного воздуха;
- мероприятия по охране и рациональному использованию земельных ресурсов и почвенного покрова;
- мероприятия по рациональному использованию общераспространенных полезных ископаемых, используемых при строительстве;
- мероприятия по сбору, использованию, обезвреживанию, транспортировке и размещению опасных отходов;
- мероприятия по охране недр и континентального шельфа Российской Федерации;
- мероприятия по охране растительного и животного мира, в том числе: мероприятия по сохранению среды обитания животных, путей их миграции, доступа в нерестелища рыб.

При эксплуатации, проектируемый газопровод не оказывает негативного воздействия на недра, растительный мир, т.к. является герметичной системой. Основным мероприятием по снижению воздействия на недра в период эксплуатации является повышение надежности работы объекта.

9. Информация о необходимости осуществления мероприятий по защите территории от чрезвычайных ситуаций природного и техногенного

характера, в том числе по обеспечению пожарной безопасности и гражданской обороне

9.1 Мероприятия по защите территории от чрезвычайных ситуаций природного и техногенного характера

Согласно заключению №938 от 16.10.2019 ФГБУ «Управление «Ленмелиоводхоз» при строительстве газопровода необходимо выполнить следующие требования:

1. Сохранение работоспособности мелиоративных систем, исключение подпоров воды на прилегающих территориях во избежание их переувлажнения и подтопления.

2. Сохранение проектных профилей каналов и закрытых коллекторов.

3. В рабочем проекте предусмотреть раздел «Восстановление мелиоративных систем».

4. Проектирование осуществлять в соответствии с СНиП 2.06.03-85 «Мелиоративные системы и сооружения». При проектировании обеспечить восстановление нарушенной дренажно-коллекторной сети и проектных профилей каналов.

5. При строительстве и проведении ремонтных работ исключить попадание ГСМ и других загрязнителей в мелиоративные системы и закрытый дренаж.

6. При прохождении трассы газопровода параллельно внутрихозяйственным каналам и при пересечении с ними необходимо согласование с Землепользователями.

Неблагоприятные природные воздействия могут нанести ущерб сооружениям объекта, затруднить или приостановить его эксплуатацию, поэтому проектом предусмотрены технические решения, направленные на максимальное снижение негативных воздействий неблагоприятных природных явлений.

Согласно СНиП 2.01.51-90 «Инженерно-технические мероприятия гражданской обороны» в военное время попадает зону возможного опасного радиоактивного заражения (загрязнения) и зону световой маскировки. Вблизи территории проектируемого объекта не расположены потенциально опасные объекты.

Проектируемый газопровод является стационарным, следовательно, перемещению не подлежит. При угрозе нападения вероятного противника персонал, обслуживающий трассу газопровода, производит необходимые работы по консервации объекта и эвакуируется в установленном порядке.

Проектируемый объект является объектом, не отнесенным к категории по ГО, поэтому на него не распространяются специальные требования по огнестойкости сооружения в соответствии СНиП 2.01.51-90.

При радиационной аварии администрация Красносельского сельского поселения Выборгского района Ленинградской области вводит режим радиационной защиты, который регламентирует порядок действия людей, применение средств и способов защиты населения в зонах радиоактивного загрязнения (заражения), обеспечивающие максимальное уменьшение возможных доз облучения.

Режим радиационной защиты:

- определяет последовательность и продолжительность использования защитных сооружений (убежищ, противорадиационных укрытий); время пребывания людей в жилых и производственных помещениях;

- ограничивает пребывание людей на открытой местности;

- регламентирует использование средств индивидуальной защиты, применение противорадиационных препаратов и контроль облучения.

В зависимости от складывающейся радиационной обстановки администрация Красносельского сельского поселения Выборгского района Ленинградской области определяет следующие меры по защите населения:

- ограничение пребывания людей на открытой местности путем временного укрытия их в убежищах и домах с герметизацией жилых и служебных помещений;

- проведение йодной профилактики;

- эвакуацию населения при высоких уровнях радиации и невозможности выполнить соответствующий режим радиационной защиты;

- исключение или ограничение потребления тех или иных пищевых продуктов;

- проведение санитарной обработки с последующим дозиметрическим контролем;

- защиту органов дыхания и кожи индивидуальными средствами защиты;

перевод сельскохозяйственных животных на незараженные пастбища или фуражные корма;

- дезактивацию загрязненной местности;

- соблюдение населением правил личной гигиены.

В случае угрозы ЧС на проектируемом газопроводе население близлежащих домов отводится на безопасное расстояние (не менее 500 м). Так как масштабы аварий на газопроводе небольшие, то дополнительных мероприятий по эвакуации не предусматривается.

Для предотвращения чрезвычайных ситуаций, связанных с разгерметизацией газового оборудования и аварийными выбросами газа, ликвидации и снижения тяжести их последствий в проекте предусмотрены технические решения и организационные мероприятия. К ним относятся:

- наличие в газовом тресте средств пожаротушения;

- для компенсации температурных и др. деформаций прокладка газопроводов предусмотрена змейкой, в горизонтальной плоскости;

- соблюдение строительных норм по разрывам между проектируемыми газопроводами и смежными коммуникациями;

- все виды земляных работ, в зоне газопровода проводить только после согласования с газовой службой;

- для обнаружения трассы полиэтиленового газопровода в целях предотвращения механического повреждения предусмотрена прокладка полиэтиленовой ленты желтого цвета на расстоянии 20 см выше трубы;

- на участках пересечения газопровода с подземными коммуникациями сигнальная лента прокладывается дважды на расстоянии 0,2 м между собой и по 2 м в каждую сторону от пересекаемого сооружения;

- для исключения аварии, газопровод подвергается испытаниям в соответствии с СП 62.13330.2011 «Газораспределительные системы» Актуализированная редакция СНиП 42-01-2002 изм. №1, №2;

- для предотвращения разрушения в местах сварки предусматривается контроль сварных соединений;

- в местах пересечения трассы газопровода с подземными коммуникациями, а также в местах параллельной прокладки газопровода в стесненных условиях между существующими коммуникациями и сооружениями, земляные работы вести вручную;

- также предусматривается своевременное выполнение технического обслуживания и ремонта оборудования, комплексная диагностика сооружений и оборудования;

- перед вводом газопровода в эксплуатацию произвести коррозионное обследование с измерением разности потенциалов и определения коррозионной активности грунтов в соответствии с требованиями ГОСТ 9.602-2016.

Также предусматривается своевременное выполнение технического обслуживания и ремонта оборудования, комплексная диагностика сооружений и оборудования.

9.2 Мероприятия по обеспечению гражданской обороны

Гражданская оборона - система мероприятий по подготовке к защите и по защите населения, материальных и культурных ценностей на территории Российской Федерации от опасностей, возникающих при ведении военных действий или вследствие этих действий (ФЗ «О гражданской обороне» за № 123 от 09.10.2002 г.).

Инженерно-технические мероприятия гражданской обороны должны разрабатываться и проводиться заблаговременно.

Мероприятия, которые по своему характеру не могут быть осуществлены заблаговременно, должны проводиться в возможно короткие сроки в особый период.

Схема газоснабжения рассчитана для газопровода высокого и среднего давления. Диаметры газопровода определены в соответствии с результатами гидравлического расчета.

Диаметры газопровода определены из условий создания, при максимально допустимых потерях давления газа, наиболее экономичной и надёжной в эксплуатации системы, обеспечивающей устойчивость работы.

В соответствии с требованиями постановления Правительства Российской Федерации №1115 от 19.09.98 г. «О порядке отнесения организаций к категориям по гражданской обороне» и «Показателями для отнесения организаций к категориям по гражданской обороне» (приказ МЧС РФ №013 от 29.03.99 г.), проектируемый объект является объектом, не категорированным по гражданской

обороне.

9.3 Мероприятия по обеспечению противопожарной безопасности

Объект – предусматривает строительство распределительного газопроводов высокого и среднего давлений в пос. Красносельское Выборгского района Ленинградской области.

Согласно ВППБ 01-04-98 в случае обнаружения пожара:

- немедленно сообщить о нем в пожарную охрану;
- немедленно отключить подачу газа в трубопровод;
- организовать эвакуацию из опасной зоны всех людей, не занятых ликвидацией пожара;
- в случае угрозы для жизни людей немедленно организовать их спасение, используя для этого все имеющиеся силы и средства; прекратить все работы, не связанные с мероприятиями по ликвидации пожара; при необходимости вызвать медицинскую службу;
- обеспечить защиту людей, принимающих участие в тушении пожара, от возможных обрушений конструкций, поражений электрическим током, отравлений, ожогов;
- диспетчер РДС оповещает управление Красносельского сельского поселения Выборгского района Ленинградской области;
- организуется проведение спасательных работ и аварийно-восстановительных работ.

Проектируемый газопровод является распределительным, поэтому и прокладывается в населенном пункте. Согласно СП 42-101-2003 (приложение В) безопасное расстояние для строительства и эксплуатации от газопровода до фундаментов зданий и сооружений для газопроводов среднего давления – 4.0 м, для газопровода высокого давления – 7.0 м. В соответствии с действующим постановлением № 878 от 20.11.00г. Правительства РФ в настоящем проекте определена граница охранных зон газораспределительных сетей, условия использования земельных участков, расположенных в их пределах, ограничение хозяйственной деятельности.

Вдоль трассы проектируемого газопровода устанавливается следующая охранная зона:

- в виде территории, ограниченной условными линиями, проходящими на расстоянии 2 метров с каждой стороны газопровода.
- вокруг отдельно стоящего ГРП в виде территории, ограниченной замкнутой линией, проведенной на расстоянии 10 метров от границ ГРП.

Объект является линейным, расположенный на территории Красносельского сельского поселения Выборгского района Ленинградской области. Пожарная техника к месту возникновения пожара подъезжает по существующим дорогам.

Приложение №3
к распоряжению Комитета
градостроительной политики
Ленинградской области
от 30 ноября 2020 года № 486

Текстовая часть проекта межевания территории

1. Перечень и сведения о площади образуемых земельных участков, в том числе возможные способы их образования

Таблица 1. Перечень и сведения о площади образуемых земельных участков, в том числе возможные способы их образования

№	Условный номер образуемого земельного участка (частей земельных участков)	Площадь, кв.м.	Способ образования	Вид разрешенного использования
1	47:01:1519001:1499/ЧЗУ1	734	Образование части земельного участка	-
2	47:01:1519001:1499/ЧЗУ2	89	Образование части земельного участка	-
3	47:01:1519001:1499/ЧЗУ3	455	Образование части земельного участка	-
4	47:01:1509001:153(2)/ЧЗУ4	63	Образование части земельного участка	-
5	47:01:1509001:227/ЧЗУ5	312	Образование части земельного участка	-
6	47:01:1509001:213/ЧЗУ6	194	Образование части земельного участка	-
7	47:01:1509001:334/ЧЗУ7	284	Образование части земельного участка	-
8	47:01:1519001:1242/ЧЗУ8	1484	Образование части земельного участка	-
9	47:01:1519001:1242/ЧЗУ9	28	Образование	-

			части земельного участка	
10	47:01:1519001:1242/ЧЗУ10	586	Образование части земельного участка	-
11	47:01:0000000:50800/ЧЗУ11	93	Образование части земельного участка	-
12	47:01:1519001:1244/ЧЗУ12	749	Образование части земельного участка	-
13	47:01:1519001:1244/ЧЗУ13	217	Образование части земельного участка	-
14	47:01:1519001:1244/ЧЗУ14	1138	Образование части земельного участка	-
15	47:01:1519001:1244/ЧЗУ15	201	Образование части земельного участка	-
16	47:01:0000000:303/ЧЗУ16	81	Образование части земельного участка	-
17	47:01:0000000:50800/ЧЗУ17	90	Образование части земельного участка	-
18	47:01:1509001:829/ЧЗУ18	26	Образование части земельного участка	-
19	47:01:1509001:302/ЧЗУ19	2	Образование части земельного участка	-
20	ЗУ1	105	Образование земельного участка из земель, находящихся в государственной или муниципальной собственности	Коммунальное обслуживание (код 3.1)
	ЗУ2	1232		
	ЗУ3	69		
	ЗУ4	1155		
	ЗУ5	32556		
	ЗУ6	241		
	ЗУ7	1128		
	ЗУ8	16840		
	ЗУ9	3		
	ЗУ10	186		

	ЗУ11	855		
	ЗУ12	10		
	ЗУ13	21027		
	ЗУ14	7		
	ЗУ15	236		
	ЗУ16	636		
	ЗУ17	1644		
	ЗУ18	3605		
	ЗУ19	1406		
	ЗУ20	1056		
	ЗУ21	1307		
	ЗУ22	25893		
	ЗУ23	1		
	ЗУ24	83		
	ЗУ25	70		
	ЗУ26	38		
	ЗУ27	839		
	ЗУ28	4233		
	ЗУ29	15	Раздел земельного участка	
	ЗУ30	15	Образование земельного участка из земель, находящихся в муниципальной собственности	
	ЗУ31	15	Образование земельного участка из земель, находящихся в муниципальной собственности	

Таблица 2. Перечень координат характерных точек границ образуемых земельных участков

Номер точки	Система координат МСК-47 зона 2

	X	Y
1	2	3
47:01:1519001:1499/ЧЗУ1		
н1	504304.78	1334405.80
н2	504274.50	1334409.09
н3	504271.65	1334408.75
н4	504271.16	1334418.04
н5	504260.05	1334417.45
н6	504260.45	1334409.87
н7	504236.94	1334408.63
н8	504235.80	1334430.29
н9	504259.31	1334431.53
н10	504259.71	1334423.94
н11	504277.30	1334424.87
н12	504278.13	1334409.23
н13	504293.46	1334410.04
н14	504304.78	1334406.66
47:01:1519001:1499/ЧЗУ2		
н11	504451.62	1334501.05
н12	504447.39	1334503.01
н13	504455.80	1334535.79
н14	504455.58	1334528.34
47:01:1519001:1499/ЧЗУ3		
н15	504456.19	1334549.07
н16	504456.38	1334555.28
н17	504447.87	1334557.40
н18	504419.36	1334555.77
н19	504419.01	1334561.89
н20	504386.45	1334560.03
н21	504386.79	1334554.04
н21.1	504413.36	1334555.56
н22	504413.71	1334549.44
н23	504447.29	1334551.36
47:01:1509001:153(2)/ЧЗУ4		
н24	504544.94	1334331.05
н25	504541.14	1334332.33
н26	504547.18	1334347.15
н27	504550.95	1334345.79
47:01:1509001:227/ЧЗУ5		
н28	504523.27	1334239.34
н29	504518.55	1334243.07
н30	504538.94	1334273.85
н31	504526.65	1334283.73
н40	504539.85	1334280.64
н41	504546.97	1334275.10
47:01:1509001:213/ЧЗУ6		
н38	504500.90	1334216.32
н33	504496.25	1334220.28
н32	504511.59	1334232.57
н31	504518.55	1334243.07

н40	504523.27	1334239.34
н39	504516.08	1334228.48
47:01:1509001:334/ЧЗУ7		
н38	504500.90	1334216.32
н37	504499.96	1334215.57
н36	504474.56	1334177.38
н35	504469.56	1334180.70
н34	504495.48	1334219.67
н33	504496.25	1334220.28
47:01:1509001:1242/ЧЗУ8		
н42	506158.40	1333295.91
н43	506196.24	1333246.91
н44	506088.64	1333154.09
н45	506088.27	1333137.24
н46	506092.51	1333137.32
н47	506140.51	1333081.68
н48	506135.74	1333093.05
н49	506135.09	1333095.63
н50	506129.89	1333101.65
н51	506132.90	1333104.26
н52	506129.80	1333109.51
н53	506125.97	1333106.20
н54	506099.12	1333137.32
н55	506093.33	1333144.03
н56	506093.59	1333152.23
н57	506203.61	1333247.18
н58	506183.86	1333272.75
н59	506162.95	1333299.83
н60	506160.97	1333298.35
47:01:1509001:1242/ЧЗУ9		
н61	506169.29	1333063.56
н62	506157.95	1333061.47
н63	506161.75	1333057.06
47:01:1509001:1242/ЧЗУ10		
н64	506276.00	1333154.87
н65	506336.71	1333078.14
н66	506326.93	1333070.40
н67	506329.02	1333067.49
н68	506330.44	1333065.52
н69	506344.71	1333076.82
н70	506279.61	1333157.41
47:01:0000000:50800/ЧЗУ11		
н71	505927.41	1333633.84
н72	505906.00	1333623.89
н73	505908.23	1333621.90
н74	505909.17	1333620.96
н75	505930.42	1333630.83
47:01:1519001:1244/ЧЗУ12		
н76	505964.53	1333728.60
н77	505958.11	1333736.16

н78	505925.70	1333743.29
н79	505899.71	1333767.88
н80	505851.15	1333797.01
н81	505853.20	1333791.72
н82	505857.10	1333786.45
н83	505871.42	1333777.86
н84	505877.32	1333775.35
н85	505884.84	1333769.87
н86	505884.84	1333769.81
н87	505895.95	1333763.15
н88	505922.81	1333737.77
47:01:1519001:1244/ЧЗУ13		
н89	505814.51	1333814.35
н90	505808.28	1333815.73
н91	505792.99	1333824.91
н92	505786.01	1333829.11
н93	505784.52	1333837.06
н94	505822.54	1333814.18
47:01:1519001:1244/ЧЗУ14		
н95	505699.62	1333898.39
н96	505698.78	1333895.09
н97	505693.87	1333885.68
н98	505693.73	1333885.54
н99	505690.64	1333887.43
н100	505694.35	1333902.00
н101	505670.05	1333937.64
н102	505646.61	1333938.37
н103	505587.35	1334000.42
н104	505586.46	1334003.03
н105	505582.44	1334011.15
н106	505574.50	1334017.96
н107	505571.20	1334027.23
н108	505570.08	1334030.38
н109	505567.91	1334036.50
н110	505583.31	1334013.33
н111	505649.25	1333944.29
н112	505673.29	1333943.54
н113	505700.83	1333903.14
47:01:1519001:1244/ЧЗУ15		
н114	505405.11	1334200.80
н115	505409.44	1334204.89
н116	505385.45	1334226.30
н117	505385.72	1334235.23
н118	505384.22	1334228.90
н119	505382.22	1334221.14
47:01:0000000:303/ЧЗУ16		
н120	505083.32	1334664.77
н121	505102.46	1334657.56
н122	505100.18	1334654.14
н123	505081.00	1334661.37

47:01:0000000:50800/ЧЗУ17		
н124	503832.39	1334490.36
н125	503849.41	1334475.27
н126	503845.97	1334472.98
н127	503828.95	1334488.06
47:01:1509001:829/ЧЗУ18		
н128	504062.49	1334752.01
н129	504065.52	1334774.81
н130	504063.21	1334775.12
47:01:1519001:302/ЧЗУ19		
н131	504583.44	1333948.92
н132	504582.36	1333949.95
н133	504583.48	1333952.51
ЗУ1		
1	504291.58	1334403.43
2	504271.98	1334402.39
3	504271.65	1334408.75
4	504274.50	1334409.09
5	504291.37	1334407.26
ЗУ2		
1	504291.58	1334403.43
2	504291.37	1334407.25
3	504304.78	1334405.80
4	504304.78	1334406.66
5	504309.78	1334405.17
6	504396.28	1334411.47
7	504450.95	1334429.27
8	504444.87	1334447.94
9	504449.48	1334453.15
10	504456.74	1334430.87
11	504463.59	1334430.66
12	504459.58	1334424.28
13	504456.87	1334424.36
14	504397.54	1334405.04
15	504309.06	1334398.60
16	504292.68	1334403.49
ЗУ3		
1	504446.22	1334463.18
2	504441.00	1334459.81
3	504444.87	1334447.94
4	504449.48	1334453.15
ЗУ4		
1	504441.00	1334459.81
2	504436.37	1334474.05
3	504445.25	1334494.70
4	504447.39	1334503.01
5	504451.62	1334501.05
6	504455.58	1334528.34

7	504455.80	1334535.79
8	504459.02	1334548.35
9	504456.19	1334549.07
10	504456.38	1334555.28
11	504460.53	1334554.24
12	504486.05	1334588.85
13	504491.88	1334601.60
14	504527.58	1334645.13
15	504528.22	1334636.97
16	504497.02	1334598.41
17	504491.24	1334585.79
18	504466.06	1334551.62
19	504450.95	1334492.76
20	504442.77	1334473.76
21	504446.22	1334463.18
ЗУ5		
28	505256.90	1333893.17
29	505256.33	1333856.76
30	505253.69	1333850.80
31	505253.23	1333850.70
32	505249.23	1333923.31
33	505249.47	1333964.13
34	505252.51	1333995.58
35	505271.39	1334031.43
36	505297.87	1334059.35
37	505295.42	1334061.69
38	505329.32	1334098.54
39	505330.99	1334109.03
40	505342.94	1334121.23
41	505229.61	1334232.31
42	505152.04	1334153.16
43	505174.54	1334130.62
44	505181.56	1334137.86
45	505224.97	1334095.35
46	505222.59	1334092.59
47	505215.25	1334096.48
48	505181.87	1334129.56
49	505174.60	1334122.06
50	505143.82	1334152.89
51	505105.77	1334177.35
52	505057.53	1334209.93
53	505034.44	1334197.34
54	504994.70	1334161.68
55	504948.92	1334188.80
56	504906.01	1334209.50
57	504888.73	1334198.52
58	504800.29	1333995.56
59	504772.04	1333948.04
60	504727.46	1333846.20

61	504614.23	1333895.77
62	504579.38	1333941.93
63	504579.71	1333977.05
64	504544.40	1333992.69
65	504516.15	1334107.00
66	504612.63	1334331.97
67	504569.15	1334352.84
68	504555.61	1334357.25
69	504550.95	1334345.79
70	504547.18	1334347.15
71	504551.79	1334358.49
72	504510.06	1334372.09
73	504482.02	1334403.29
74	504467.83	1334424.03
75	504456.87	1334424.36
105	504456.74	1334430.87
106	504471.35	1334430.41
107	504487.14	1334407.31
108	504498.49	1334394.68
109	504529.28	1334422.36
110	504552.41	1334423.48
111	504558.19	1334430.59
112	504553.47	1334476.12
113	504559.27	1334504.16
113.1	504558.40	1334518.89
113.2	504559.90	1334520.63
114	504557.73	1334549.67
115	504562.32	1334550.14
116	504610.17	1334544.84
116.1	504613.72	1334545.93
117	504616.99	1334547.93
118	504645.17	1334590.36
119	504651.85	1334606.86
120	504652.91	1334640.94
121	504658.91	1334640.76
122	504657.81	1334605.39
123	504647.81	1334583.21
124	504651.87	1334581.19
125	504689.14	1334573.09
126	504702.63	1334579.30
127	504708.31	1334578.07
128	504707.53	1334574.96
129	504689.83	1334566.80
130	504649.86	1334575.48
131	504644.63	1334578.05
132	504620.99	1334543.15
133	504611.14	1334538.69
134	504563.92	1334544.27
135	504565.29	1334503.65
136	504559.41	1334475.25

137	504564.24	1334428.53
138	504555.38	1334417.62
139	504531.70	1334416.47
140	504502.50	1334390.22
141	504514.39	1334376.99
142	504571.39	1334358.42
143	504615.00	1334337.49
144	504654.65	1334440.27
145	504671.83	1334465.46
146	504676.78	1334462.08
147	504660.00	1334437.47
148	504620.04	1334332.28
149	504624.72	1334326.98
150	504673.42	1334301.80
151	504706.59	1334391.14
152	504711.19	1334389.60
153	504770.35	1334541.82
154	504794.39	1334560.30
155	504798.05	1334555.55
156	504775.34	1334538.08
157	504714.35	1334381.16
158	504709.84	1334382.66
159	504678.63	1334298.82
160	504727.57	1334272.74
161	504788.48	1334240.29
162	504811.47	1334284.69
163	504816.86	1334286.51
164	504836.23	1334329.90
165	504843.86	1334326.50
165.1	504863.73	1334370.96
166	504862.75	1334380.43
166.1	504874.09	1334395.70
167	504886.88	1334406.49
167.1	504893.36	1334408.06
168	504911.34	1334444.12
169	504956.71	1334512.64
170	504957.23	1334518.48
171	504969.47	1334535.20
171.1	504919.13	1334572.25
172	504878.46	1334600.88
173	504881.92	1334605.69
174	505087.90	1334457.31
175	505084.31	1334452.44
175.1	505004.53	1334510.51
176	504974.34	1334531.69
177	504963.06	1334516.28
178	504962.54	1334510.53
179	504916.65	1334441.29
180	504900.11	1334408.20
181	504959.79	1334374.89

182	504963.81	1334382.23
183	505005.02	1334359.63
184	505058.14	1334351.10
185	505098.48	1334334.20
186	505129.17	1334324.23
187	505128.98	1334319.17
188	505146.48	1334312.17
188.1	505185.11	1334267.28
189	505218.68	1334229.73
190	505229.52	1334240.79
191	505351.43	1334121.31
192	505336.61	1334106.20
193	505334.96	1334095.82
194	505303.22	1334061.29
195	505321.57	1334044.41
196	505341.96	1334029.72
197	505356.28	1334037.08
198	505359.02	1334031.74
199	505341.64	1334022.81
200	505316.43	1334040.99
201	505301.12	1334055.06
202	505276.18	1334027.92
203	505258.37	1333993.83
204	505255.47	1333963.82
205	505255.23	1333923.46
262	505147.85	1334157.46
263	505214.38	1334225.34
264	505142.91	1334307.13
265	505123.76	1334314.79
266	505122.61	1334320.30
267	505096.41	1334328.56
268	505056.48	1334345.29
269	505005.17	1334353.52
270	504983.01	1334315.18
271	504943.56	1334261.18
272	504913.43	1334212.57
273	504949.98	1334194.56
274	504969.11	1334183.81
275	504988.22	1334216.00
276	504992.88	1334217.72
277	505018.87	1334260.31
278	505023.89	1334257.02
279	504996.92	1334212.82
280	504992.36	1334211.13
281	504974.28	1334180.75
282	504992.64	1334169.87
283	505030.96	1334202.27
284	505057.56	1334216.78
285	505087.83	1334194.10
286	504879.39	1334193.23

287	504883.55	1334202.93
288	504908.85	1334216.56
289	504938.58	1334264.53
290	504978.02	1334318.51
291	504994.22	1334345.18
292	504999.58	1334355.76
293	504966.17	1334374.06
294	504962.17	1334366.66
295	504911.09	1334396.01
296	504899.61	1334402.31
296.1	504888.10	1334399.52
297	504868.80	1334380.20
298	504869.87	1334369.98
299	504846.89	1334318.58
300	504839.27	1334321.98
301	504821.27	1334281.66
302	504815.69	1334279.78
303	504793.71	1334237.34
304	504877.01	1334187.70
305	504786.02	1334234.55
306	504699.61	1334037.02
307	504686.80	1334043.00
308	504634.79	1333924.24
309	504629.31	1333926.64
310	504650.12	1333974.17
311	504606.56	1333993.24
312	504608.97	1333998.74
313	504652.53	1333979.67
314	504683.77	1334051.06
315	504696.56	1334045.07
316	504780.80	1334237.58
317	504678.15	1334292.27
318	504568.93	1334038.03
319	504563.41	1334040.40
320	504672.89	1334295.22
321	504615.89	1334324.72
322	504522.47	1334106.46
323	504549.52	1333996.98
324	504583.36	1333981.99
325	504588.72	1333964.50
326	504583.48	1333952.51
326.1	504582.36	1333949.95
326.2	504583.44	1333948.92
327	504583.44	1333948.46
328	504618.07	1333900.64
329	504722.31	1333855.01
330	504764.61	1333951.66
331	504792.89	1333999.23
ЗУ6		
1	504539.85	1334280.64

2	504526.65	1334283.73
3	504522.51	1334287.05
4	504541.14	1334332.33
5	504544.94	1334331.05
6	504527.87	1334289.94
ЗУ7		
1	505265.79	1333674.21
2	505271.23	1333678.02
3	505264.75	1333715.83
4	505260.74	1333753.27
5	505259.46	1333799.93
6	505260.39	1333829.75
7	505256.88	1333892.58
8	505256.33	1333856.76
9	505253.69	1333850.80
10	505253.23	1333850.70
11	505254.38	1333829.67
12	505253.46	1333799.94
13	505254.75	1333752.86
14	505258.81	1333715.01
ЗУ8		
1	505322.93	1333524.51
2	505311.76	1333545.23
3	505304.96	1333541.57
4	505303.06	1333545.10
5	505298.97	1333567.24
6	505348.18	1333562.41
7	505351.32	1333564.70
8	505371.92	1333562.70
9	505461.86	1333562.70
10	505461.86	1333539.59
11	505491.56	1333471.54
12	505696.05	1333347.35
13	505740.20	1333316.80
14	505801.24	1333243.47
15	505713.81	1333170.70
16	505718.28	1333165.32
17	505805.72	1333238.09
18	505833.86	1333204.28
19	506077.07	1333401.22
20	506158.40	1333295.91
21	506162.95	1333299.83
22	506078.06	1333409.75
23	505905.11	1333268.75
24	505835.94	1333211.17
25	505810.33	1333241.93
26	506042.46	1333435.16
27	506038.62	1333439.77
28	505806.48	1333246.54
29	505750.20	1333314.17

30	505872.78	1333413.89
31	505984.19	1333508.92
32	505978.76	1333515.44
33	505962.21	1333498.44
34	505747.05	1333319.35
35	505699.32	1333352.38
36	505641.79	1333387.32
37	505659.75	1333416.90
38	505834.32	1333597.40
39	505840.89	1333596.66
40	505865.15	1333575.02
41	505902.30	1333616.66
42	505909.93	1333620.20
43	505905.19	1333624.62
44	505898.65	1333621.58
45	505864.66	1333583.49
46	505843.46	1333602.42
47	505832.06	1333603.69
48	505800.03	1333570.57
49	505769.11	1333600.48
50	505768.28	1333613.53
51	505790.49	1333639.16
52	505778.40	1333649.63
53	505744.09	1333670.22
54	505747.40	1333676.50
55	505769.91	1333704.51
56	505765.36	1333708.16
57	505737.76	1333673.27
58	505682.67	1333706.36
59	505676.01	1333729.99
60	505668.78	1333733.51
61	505677.30	1333703.31
62	505781.20	1333637.58
63	505763.63	1333617.30
64	505763.03	1333598.01
65	505795.86	1333566.26
66	505654.97	1333420.59
67	505636.66	1333390.44
68	505496.30	1333475.68
69	505467.90	1333540.75
70	505467.90	1333568.70
71	505372.34	1333568.70
72	505343.00	1333571.56
73	505342.85	1333569.97
74	505292.43	1333574.92
75	505280.04	1333637.67
76	505276.93	1333644.73
77	505271.23	1333678.02
78	505265.79	1333674.21
79	505271.14	1333642.98

80	505274.29	1333635.86
81	505286.64	1333573.29
82	505289.04	1333567.39
83	505293.75	1333564.94
84	505296.77	1333548.37
85	505309.42	1333517.22
ЗУ9		
1	505289.04	1333567.39
2	505287.66	1333568.11
3	505286.64	1333573.29
ЗУ10		
1	505309.42	1333517.22
2	505303.84	1333514.22
3	505292.67	1333534.94
4	505300.03	1333538.91
5	505297.70	1333543.23
6	505296.77	1333548.37
ЗУ11		
1	506157.95	1333061.47
2	506140.51	1333081.68
3	506135.74	1333093.05
4	506135.09	1333095.63
5	506162.53	1333063.81
6	506276.09	1333161.77
7	506279.61	1333157.41
8	506276.00	1333154.87
9	506275.65	1333155.32
10	506271.32	1333151.58
11	506265.00	1333147.14
12	506253.73	1333136.40
13	506169.29	1333063.56
ЗУ12		
1	506253.73	1333136.40
2	506271.32	1333151.58
3	506265.00	1333147.14
ЗУ13		
1	505931.18	1333630.02
2	505937.60	1333633.00
3	505958.48	1333616.16
4	506000.21	1333562.01
5	506019.20	1333561.42
6	506050.95	1333585.89
7	506118.00	1333498.91
8	506102.29	1333486.80
9	506105.95	1333482.06
10	506181.04	1333539.94
11	506242.11	1333460.75
12	506160.33	1333397.72
13	506164.00	1333392.97
14	506250.52	1333459.65

15	506238.71	1333474.98
16	506281.07	1333507.64
17	506317.42	1333551.29
18	506313.58	1333554.49
19	506277.58	1333511.26
20	506235.65	1333478.94
21	506185.81	1333543.60
22	506302.70	1333633.71
23	506277.35	1333666.60
24	506257.36	1333681.62
25	506253.75	1333676.82
26	506273.09	1333662.29
27	506294.28	1333634.81
28	506122.75	1333502.57
29	506055.70	1333589.55
30	506083.94	1333611.31
31	506078.94	1333617.81
32	506206.27	1333715.94
33	506216.17	1333753.41
34	506168.11	1333799.08
35	506163.98	1333794.73
36	506209.46	1333751.51
37	506200.99	1333719.44
38	506075.28	1333622.61
39	506043.45	1333663.87
40	506088.40	1333712.78
41	506083.94	1333716.87
42	506035.62	1333664.20
43	506075.53	1333612.40
44	506017.24	1333567.48
45	506003.23	1333567.92
46	505962.81	1333620.38
47	505946.73	1333633.35
48	505971.12	1333657.03
49	505980.93	1333672.64
50	506000.48	1333724.99
51	506014.80	1333745.39
52	506067.09	1333805.55
53	506045.89	1333822.88
54	506046.41	1333839.51
55	506029.24	1334007.52
56	506008.42	1334005.53
57	506007.36	1334018.09
58	506019.56	1334025.08
59	506027.56	1334027.34
60	506112.80	1334073.03
61	506109.88	1334078.28
62	506025.30	1334032.88
63	506017.21	1334030.60
64	505999.13	1334020.40

65	506000.45	1334004.77
66	505996.75	1334004.42
67	505971.56	1333999.34
68	505910.24	1333928.42
69	505876.06	1333956.12
70	505868.10	1333959.41
71	505792.53	1334030.41
72	505826.83	1334066.01
73	505786.17	1334111.62
74	505792.87	1334117.60
75	505734.87	1334183.16
76	505732.40	1334180.95
77	505517.91	1334422.72
78	505512.45	1334417.89
79	505418.50	1334524.05
80	505414.01	1334520.07
81	505511.94	1334409.42
82	505516.83	1334413.75
83	505727.92	1334176.96
84	505664.84	1334120.69
85	505614.78	1334167.34
86	505623.99	1334177.23
87	505584.93	1334213.62
88	505576.18	1334215.10
89	505464.79	1334351.33
90	505460.17	1334347.50
91	505572.86	1334209.57
92	505582.16	1334208.00
93	505615.51	1334176.93
94	505606.00	1334167.32
95	505664.75	1334112.57
96	505734.37	1334174.67
97	505785.08	1334117.35
98	505778.36	1334111.36
99	505818.65	1334066.17
100	505777.37	1334023.31
101	505758.13	1334023.91
102	505754.03	1334020.24
103	505756.52	1334017.96
104	505779.71	1334017.09
105	505788.40	1334026.08
106	505864.80	1333954.28
107	505872.88	1333950.94
108	505892.30	1333934.16
109	505907.39	1333923.07
110	506033.38	1333815.57
111	506045.83	1333815.13
112	506059.02	1333804.38
113	506010.08	1333749.12
114	505995.20	1333727.91

115	505958.11	1333736.11
116	505964.53	1333728.55
117	505993.20	1333722.25
118	505976.41	1333674.88
119	505966.99	1333660.43
120	505948.33	1333642.31
121	505926.66	1333634.53
122	506034.06	1333821.50
123	506039.84	1333821.32
124	506040.40	1333839.24
125	506023.88	1334000.93
126	505997.63	1333998.42
127	505974.76	1333993.81
128	505914.80	1333924.53
ЗУ14		
1	505884.84	1333769.81
2	505871.42	1333777.86
3	505877.32	1333775.35
ЗУ15		
1	505851.15	1333797.01
2	505853.20	1333791.72
3	505857.10	1333786.45
4	505822.51	1333807.20
5	505823.33	1333808.40
6	505814.51	1333814.35
7	505822.54	1333814.18
ЗУ16		
1	505784.52	1333837.06
2	505786.01	1333829.11
3	505693.73	1333885.54
4	505693.87	1333885.68
5	505698.78	1333895.09
6	505697.55	1333890.24
ЗУ17		
1	505587.35	1334000.42
2	505578.61	1334009.57
3	505502.77	1334123.60
4	505477.28	1334108.19
5	505453.93	1334146.84
6	505431.77	1334179.74
7	505418.45	1334188.81
8	505405.01	1334200.80
9	505409.44	1334204.89
10	505422.29	1334193.42
11	505436.51	1334182.41
12	505458.96	1334150.10
13	505479.31	1334116.43
14	505504.59	1334131.70
15	505567.91	1334036.50
16	505574.50	1334017.96

17	505582.44	1334011.15
18	505586.46	1334003.03
ЗУ18		
1	505385.72	1334235.23
2	505384.22	1334228.90
3	505382.22	1334221.14
4	505379.36	1334223.69
5	505379.92	1334241.74
6	505367.08	1334259.74
7	505305.16	1334308.40
8	505233.85	1334385.65
9	505259.31	1334415.86
10	505212.56	1334458.00
11	505175.25	1334542.53
12	505205.12	1334590.94
13	505110.72	1334649.10
14	505099.61	1334653.29
15	505103.02	1334658.41
16	505108.46	1334656.37
17	505113.38	1334654.51
18	505213.38	1334592.90
19	505182.01	1334542.06
20	505217.54	1334461.59
21	505267.62	1334416.40
22	505241.85	1334385.83
23	505309.25	1334312.82
24	505371.46	1334263.93
25	505385.98	1334243.57
ЗУ19		
1	504905.01	1334664.11
2	504928.62	1334695.69
3	504958.70	1334685.61
4	505013.07	1334654.55
5	505058.50	1334624.96
6	505080.43	1334660.52
7	505083.90	1334665.62
8	505077.91	1334667.88
9	505056.62	1334633.35
10	505016.20	1334659.68
11	504961.16	1334691.12
12	504926.42	1334702.76
13	504900.20	1334667.70
ЗУ20		
1	504658.65	1334787.83
2	504658.75	1334783.09
3	504646.04	1334782.67
4	504646.03	1334782.16
5	504678.18	1334782.07
6	504675.86	1334707.62
7	504681.85	1334707.43

8	504682.99	1334743.98
9	504698.69	1334742.70
10	504708.55	1334756.85
11	504719.43	1334790.52
12	504719.79	1334802.05
13	504713.79	1334802.24
14	504713.46	1334791.56
15	504703.11	1334759.54
16	504695.84	1334749.36
17	504683.18	1334749.98
18	504684.36	1334787.84
ЗУ21		
1	504636.54	1334782.18
2	504626.37	1334750.90
3	504552.94	1334747.43
4	504480.53	1334763.13
5	504480.58	1334770.28
6	504557.32	1334753.64
7	504620.88	1334756.65
8	504631.02	1334787.84
9	504658.65	1334787.83
10	504658.75	1334783.09
11	504646.04	1334782.67
12	504646.03	1334782.16
ЗУ22		
1	503828.19	1334487.40
2	503833.25	1334490.93
3	503821.24	1334501.58
3.1	503827.27	1334502.94
3.2	503822.11	1334525.91
3.3	503821.24	1334501.58
4	503804.17	1334568.43
5	503818.72	1334574.14
6	503815.43	1334582.52
7	503903.78	1334617.17
8	503951.98	1334616.42
9	503971.25	1334651.68
9.1	503972.59	1334656.09
10	503974.09	1334704.03
11	503958.58	1334757.98
12	503950.54	1334763.67
13	503964.19	1334782.96
14	504007.79	1334806.70
15	504064.14	1334804.94
15.1	504063.21	1334775.12
15.2	504065.51	1334774.80
16	504061.81	1334730.24
17	504067.81	1334730.05
18	504070.14	1334804.75
19	504086.20	1334804.25

20	504087.01	1334830.23
21	504103.81	1334830.91
22	504128.32	1334824.20
23	504157.25	1334845.63
24	504172.60	1334852.38
25	504172.45	1334809.57
26	504167.70	1334804.17
27	504166.38	1334761.59
28	504159.57	1334742.76
29	504159.08	1334727.21
30	504166.30	1334689.71
31	504218.54	1334689.71
32	504218.54	1334695.71
33	504171.06	1334696.76
34	504165.10	1334727.69
35	504165.54	1334741.61
36	504172.34	1334760.45
37	504173.63	1334801.83
38	504176.41	1334804.99
39	504176.60	1334854.23
39.1	504179.50	1334854.44
40	504222.48	1334854.53
41	504247.71	1334847.48
41.1	504255.42	1334843.09
42	504262.79	1334836.31
43	504267.33	1334822.95
44	504266.01	1334780.62
45	504238.13	1334781.49
46	504237.96	1334775.94
47	504271.83	1334774.63
48	504272.67	1334800.69
49	504305.99	1334798.75
49.1	504308.86	1334795.21
49.2	504310.03	1334795.11
49.3	504307.14	1334765.30
50	504306.10	1334746.26
51	504308.09	1334703.43
52	504314.08	1334703.66
53	504311.20	1334765.71
53.1	504313.94	1334793.87
54	504314.31	1334794.75
55	504366.79	1334789.84
56	504387.15	1334789.21
57	504390.85	1334741.96
58	504390.11	1334718.37
59	504377.21	1334706.25
60	504379.95	1334703.33
61	504394.06	1334716.59
62	504394.85	1334742.05
63	504391.43	1334785.78

64	504397.29	1334791.92
65	504418.10	1334792.27
66	504453.00	1334769.09
67	504480.53	1334763.13
68	504480.58	1334770.28
87	504469.79	1334772.62
88	504470.81	1334805.52
89	504505.09	1334815.04
90	504532.62	1334825.46
91	504527.26	1334850.13
92	504564.87	1334877.18
93	504561.36	1334882.05
94	504520.57	1334852.71
95	504526.01	1334827.60
96	504509.21	1334820.85
97	504464.93	1334809.29
98	504463.85	1334774.63
99	504458.55	1334774.79
100	504426.99	1334793.02
101	504414.01	1334797.33
102	504394.50	1334797.69
103	504391.99	1334795.06
104	504367.17	1334795.83
105	504272.83	1334806.53
106	504273.36	1334823.85
107	504267.98	1334839.69
108	504255.50	1334848.77
109	504239.41	1334856.06
110	504223.30	1334860.53
111	504175.84	1334860.53
112	504152.51	1334850.03
113	504127.09	1334830.76
114	504104.50	1334836.94
115	504081.19	1334836.00
116	504080.39	1334810.44
117	504006.35	1334812.74
118	503961.70	1334788.44
119	503946.29	1334766.68
120	503846.98	1334837.00
121	503729.06	1334802.72
122	503495.92	1334720.21
123	503457.48	1334723.95
124	503171.45	1334617.79
125	503105.50	1334812.64
126	503015.16	1334782.06
127	502789.20	1334681.67
128	502792.26	1334674.78
129	502829.54	1334687.39
130	502833.06	1334694.53
131	502886.15	1334712.50

132	502889.68	1334719.64
133	502959.30	1334744.93
134	502962.82	1334752.07
135	503015.91	1334770.04
136	503019.44	1334777.17
137	503101.74	1334805.03
138	503138.91	1334695.21
139	502821.38	1334587.69
140	502823.30	1334582.01
141	503140.85	1334689.49
142	503165.80	1334615.77
143	502852.61	1334509.77
144	502854.53	1334504.08
145	503167.73	1334610.09
146	503458.29	1334717.75
147	503496.70	1334714.00
148	503725.91	1334795.13
149	503811.23	1334577.65
150	503797.27	1334572.17
151	503808.30	1334522.81
151.1	503800.95	1334521.16
151.2	503803.21	1334511.11
151.3	503806.09	1334502.05
151.4	503809.27	1334498.90
151.5	503814.02	1334499.96
152	503813.24	1334588.11
153	503902.69	1334623.19
154	503948.29	1334622.48
155	503966.57	1334655.64
156	503968.06	1334703.28
157	503953.39	1334754.30
158	503845.87	1334830.43
159	503731.27	1334797.09
160	503758.47	1334727.75
161	503867.19	1334770.40
162	503869.37	1334764.81
163	503760.66	1334722.15
164	503796.72	1334630.21
165	503891.07	1334667.22
166	503893.25	1334661.63
167	503798.92	1334624.63
ЗУ23		
1	503972.53	1334654.01
2	503972.59	1334656.09
3	503971.25	1334651.68
ЗУ24		
1	503853.80	1334464.70
2	503864.88	1334454.88
3	503868.86	1334459.37
4	503859.09	1334468.03

ЗУ25		
1	503850.27	1334475.84
2	503859.09	1334468.03
3	503853.80	1334464.70
4	503845.11	1334472.41
ЗУ26		
1	504469.94	1334430.46
2	504463.59	1334430.66
3	504459.58	1334424.28
4	504465.10	1334424.12
ЗУ27		
1	506129.80	1333109.51
2	506235.30	1333200.56
3	506239.22	1333196.01
4	506132.90	1333104.26
ЗУ28		
1	506326.93	1333070.40
2	506330.44	1333065.52
3	506309.07	1333048.61
4	506328.15	1333022.96
5	506345.78	1332994.66
6	506367.42	1332947.74
7	506385.72	1332912.21
8	506408.80	1332872.84
9	506437.95	1332830.68
10	506486.32	1332779.25
11	506575.40	1332691.52
12	506613.83	1332657.64
13	506592.53	1332634.26
14	506588.06	1332638.34
15	506604.60	1332656.45
17	506481.31	1332774.35
18	506437.42	1332821.03
19	506415.59	1332799.68
20	506411.40	1332803.97
21	506433.24	1332825.33
22	506402.89	1332869.08
23	506379.58	1332908.84
24	506361.13	1332944.67
25	506339.61	1332991.33
26	506322.36	1333019.02
27	506303.57	1333044.27
28	506278.90	1333024.74
29	506275.18	1333029.44
ЗУ29		
1	504250.79	1334419.07
2	504250.62	1334422.27
3	504245.83	1334422.01
4	504245.99	1334418.82
ЗУ30		

1	505310.14	1333529.94
2	505307.87	1333534.16
3	505305.05	1333532.64
4	505307.33	1333528.42
ЗУ31		
1	503816.10	1334510.26
2	503815.06	1334514.94
3	503811.93	1334514.24
4	503812.98	1334509.56

2. Перечень и сведения о площади образуемых земельных участков, которые будут отнесены к территориям общего пользования или имуществу общего пользования, в том числе в отношении которых предполагаются резервирование и (или) изъятие для государственных или муниципальных нужд

Земельные участки, которые после образования будут отнесены к территориям общего пользования или имуществу общего пользования на территории размещения объекта: «Распределительный газопровод в пос. Красносельское муниципального образования Красносельское сельское поселение Выборгского района Ленинградской области» - отсутствует.

Земельные участки, в отношении которых, после образования, предполагаются резервирование и (или) изъятие для государственных и муниципальных нужд, на территории размещения объекта: «Распределительный газопровод в пос. Красносельское муниципального образования Красносельское сельское поселение Выборгского района Ленинградской области» - отсутствует.

3. Вид разрешенного использования образуемых земельных участков в соответствии с проектом планировки территории

Наименование вида разрешенного использования земельного участка – коммунальное обслуживание (код 3.1).

Описание вида разрешенного использования земельного участка – размещение зданий и сооружений в целях обеспечения физических и юридических лиц коммунальными услугами.

4. Целевое назначение лесов, вид разрешенного использования лесного участка, количественные и качественные характеристики лесного участка, сведения о нахождении лесного участка в границах особо защитных участков лесов.

Согласно информации 01-990/18 от 04.10.2018 ЛОГКУ «Ленобллес» Управление лесами ЛО трасса проектируемого линейного объекта частично проходит по землям лесного фонда Рощинского лесничества, Цвелодубского участкового лесничества, квартал №43, части выделов 14, 15, 24, 26, 37.

Категория земель и их целевое назначение: Земли лесного фонда – защитные леса. Сельскохозяйственным регламентом Рощинского лесничества в квартале №43 Цвелодубского участкового лесничества и соответственно в

проектируемом лесном участке установлены следующие виды разрешенного использования лесов: виды использования лесов в соответствии со статьей 25 Лесного кодекса РФ и допустимые в защитных лесах; категория защитных лесов – леса, выполняющие функции защиты природных и иных объектов (леса, расположенные в защитных полосах лесов).

4.1 Квартал №43, часть выдела 14.

Таксационное описание участка по целевому назначению и категориям защитных лесов

Название участкового лесничества	№ кв.	№ выд.	Площадь, га	Состав насаждения	Класс возраста/ возраст	Класс бонитета	Полнота	Запас на га	Общий запас древесины, куб.м. на участке*	Доп. Сведения (ОЗУ)
Леса, выполняющие функции защиты природных и иных объектов (леса, расположенные в защитных полосах лесов)										
Цвелодубское	43	14	0.062	10С+Б	4/75	2	0.7	226	14	-
Итого:			0.062						14	

* Общий запас древесины определен в ходе натурного технического обследования испрашиваемого лесного участка.

Распределение земель

Общая площадь-всего	В том числе									
	Лесные земли					Нелесные земли				
	Занятые лесными насаждениями	Лесные культуры в том числе	Лесные питомники, плантации	Не занятые лесными насаждениями	Итого	Дороги	Просеки	Болото	другие	Итого
1	2	3	4	5	6	7	8	9	10	11
0.062	0.062	-	-	-	0.062	-	-	-	-	-

Характеристика насаждений

Целевое назначение лесов	Лесничество	Участковое лесничество/урочище (при наличии)	Лесной квартал	Хозяйство, преобладающая порода	Площадь (га)/запас древесины (тыс.куб.м)-всего	В том числе по группам возраста древостоя (га/тыс.куб.м)			
						молодняки	Средне-возрастные	приспевающие	Спелые и перестойные

1	2	3	4	5	6	7	8	9	10
Защитные леса	Рощинское	Цвелодубское	43	хв, С	0.062	-	0.062	-	-
					0.014	-	0.014	-	-

Средние таксационные показатели насаждений лесного участка

Целевое назначение лесов	Хозяйство, преобладающая порода	Состав насаждения	Возраст насаждений	Бонитет насаждений	Полнота древостоев	Средний запас древесины (кбм/га)		
						Средне-возрастные	Приспевающие	Спелые и перестойные
1	2	3	4	5	6	7	8	9
Защитные леса	хв., С	10С + Б	75	2	0.7	226	-	-

Виды и объемы использования лесов на проектируемом лесном участке

Целевое назначение лесов	Хозяйство (хвойное, твердоливственное, мягколиственное)	Площадь	Единица измерения	Объем использования лесов (изъятия лесных ресурсов)
1	2	3	4	5
Вид использования лесов – строительство, реконструкция, эксплуатация линейных объектов				
Цель предоставления лесного участка – строительство линейного объекта – сети газовой распределительной по объекту: «Распределительный газопровод в пос. Красносельское муниципального образования «Красносельское сельское поселение» выборгского района Ленинградской области»				
Защитные леса	хвойное	0.062	$м^3$	14
Защитные леса	мягколиственное	-	$м^3$	-
Защитные леса	нелесные	-	$м^3$	-
Итого:		0.062	$м^3$	14

Виды использования лесов на проектируемом лесном участке

Лесохозяйственным регламентом Рощинского лесничества в квартале №43 Цвелодубского участкового лесничества и соответственно в проектируемом лесном участке установлены следующие виды разрешенного использования лесов: виды использования лесов в соответствии со статьей 25 Лесного кодекса РФ и допустимые в защитных лесах; категория защитных лесов – леса, выполняющие функции защиты природных и иных объектов (леса, расположенные в защитных полосах лесов).

Проектируемый вид использования лесов

Строительство, реконструкция, эксплуатация линейных объектов, строительство сети газовой распределительной.

Сведения об обременениях проектируемого лесного участка

По данным государственного лесного реестра квартал №43 Цвелодубского участкового лесничества Рощинского лесничества, обременений не имеет

Сведения об ограничениях использования лесов

С учетом целевого назначения и правового режима лесов, установленного лесным законодательством Российской Федерации, лесохозяйственным регламентом Рощинского лесничества предусмотрены следующие ограничения в использовании лесов: в соответствии со ст. 114 ЛК РФ.

4.2 Квартал №43, часть выдела 15.

Таксационное описание участка по целевому назначению и категориям защитных лесов

Название участкового лесничества	№ кв.	№ выд.	Площадь, га	Состав насаждения	Класс возраста/ возраст	Класс бонитета	Полнота	Запас на га	Общий запас древесины, куб.м. на участке*	Доп. Сведения (ОЗУ)
Леса, выполняющие функции защиты природных и иных объектов (леса, расположенные в защитных полосах лесов)										
Цвелодубское	43	15	0.08	9С1Б	6/110	2	0.7	300	24	-
Итого:			0.08						24	

* Общий запас древесины определен в ходе натурного технического обследования испрашиваемого лесного участка.

Распределение земель

Общая площадь-всего	В том числе									
	Лесные земли					Нелесные земли				
	Занятые лесными насаждениями	Лесные культуры в том числе	Лесные питомники, плантации	Не занятые лесными насаждениями	Итого	Дороги	Просеки	Болото	другие	Итого
1	2	3	4	5	6	7	8	9	10	11
0.08	0.08	-	-	-	0.08	-	-	-	-	-

Характеристика насаждений

Целевое назначение лесов	Лесничество	Участковое лесничество /урочище (при наличии)	Лесной квартал	Хозяйство, преобладающая порода	(га)/запас древесины (тыс.куб.м)-	В том числе по группам возраста древостоя (га/тыс.куб.м)

						молодняки	Средне-возрастные	приспевающие	Спелые и перестойные
1	2	3	4	5	6	7	8	9	10
Защитные леса	Рощинское	Цвелодубское	43	хв, С	0.08	-	-	-	0.08
					0.024	-	-	-	0.024

Средние таксационные показатели насаждений лесного участка

Целевое назначение лесов	Хозяйство, преобладающая порода	Состав насаждения	Возраст насаждений	Бонитет насаждений	Полнота древостоев	Средний запас древесины (кбм/га)		
						Средне-возрастные	Приспевающие	Спелые и перестойные
1	2	3	4	5	6	7	8	9
Защитные леса	хв., С	9С1Б	110	2	0.7	-	-	300

Виды и объемы использования лесов на проектируемом лесном участке

Целевое назначение лесов	Хозяйство (хвойное, твердоливственное, мягколиственное)	Площадь	Единица измерения	Объем использования лесов (изъятия лесных ресурсов)
1	2	3	4	5
Вид использования лесов – строительство, реконструкция, эксплуатация линейных объектов				
Цель предоставления лесного участка – строительство линейного объекта – сети газовой распределительной по объекту: «Распределительный газопровод в пос. Красносельское муниципального образования «Красносельское сельское поселение» выборгского района Ленинградской области»				
Защитные леса	хвойное	0.08	$м^3$	24
Защитные леса	мягколиственное	-	$м^3$	-
Защитные леса	нелесные	-	$м^3$	-
Итого:		0.08	$м^3$	24

Виды использования лесов на проектируемом лесном участке

Лесохозяйственным регламентом Рощинского лесничества в квартале №43 Цвелодубского участкового лесничества и соответственно в проектируемом лесном участке установлены следующие виды разрешенного использования лесов: виды использования лесов в соответствии со статьей 25 Лесного кодекса РФ и допустимые в защитных лесах; категория защитных лесов – леса,

выполняющие функции защиты природных и иных объектов (леса, расположенные в защитных полосах лесов).

Проектируемый вид использования лесов

Строительство, реконструкция, эксплуатация линейных объектов, строительство сети газовой распределительной.

Сведения об обременениях проектируемого лесного участка

По данным государственного лесного реестра квартал №43 Цвелодубского участкового лесничества Рощинского лесничества, обременений не имеет

Сведения об ограничениях использования лесов

С учетом целевого назначения и правового режима лесов, установленного лесным законодательством Российской Федерации, лесохозяйственным регламентом Рощинского лесничества предусмотрены следующие ограничения в использовании лесов: в соответствии со ст. 114 ЛК РФ.

4.3 Квартал №43, часть выдела 24.

Таксационное описание участка по целевому назначению и категориям защитных лесов

Название участкового лесничества	№ кв.	№ выд.	Площадь, га	Состав насаждения	Класс возраста/ возраст	Класс бонитета	Полнота	Запас на га	Общий запас древесины, куб.м. на участке*	Доп. Сведения (ОЗУ)
Леса, выполняющие функции защиты природных и иных объектов (леса, расположенные в защитных полосах лесов)										
Цвелодубское	43	24	0.01	5Ос2Б2Олс1С +Е	7/65	2	0.7	100	1	ОЗУ
Итого:			0.01						1	

* Общий запас древесины определен в ходе натурного технического обследования испрашиваемого лесного участка.

Распределение земель

Общая площадь-всего	В том числе									
	Лесные земли					Нелесные земли				
	Занятые лесными насаждениями	Лесные культуры в том числе	Лесные питомники, плантации	Не занятые лесными насаждениями	Итого	Дороги	Просеки	Болото	другие	Итого
1	2	3	4	5	6	7	8	9	10	11
0.01	0.01	-	-	-	0.01	-	-	-	-	-

Характеристика насаждений

Целевое назначение лесов	Лесничество	Участковое лесничество/урочище (при наличии)	Лесной квартал	Хозяйство, преобладающая порода	Площадь (га)/запас древесины (тыс.куб.м)-всего	В том числе по группам возраста древостоя (га/тыс.куб.м)			
						молодняки	Средне-возрастные	приспевающие	Спелые и перестойные
1	2	3	4	5	6	7	8	9	10
Защитные леса	Рощинское	Цвелодубское	43	млв., Ос	0.01	-	0	0	0.01
					0.001	-	0	0	0.001

Средние таксационные показатели насаждений лесного участка

Целевое назначение лесов	Хозяйство, преобладающая порода	Состав насаждения	Возраст насаждений	Бонитет насаждений	Полнота древостоев	Средний запас древесины (кбм/га)		
						Средне-возрастные	Приспевающие	Спелые и перестойные
1	2	3	4	5	6	7	8	9
Защитные леса	млв., Ос	5Ос2Б2Олс1С+Е	65	2	0.7	0	0	100

Виды и объемы использования лесов на проектируемом лесном участке

Целевое назначение лесов	Хозяйство (хвойное, твердоливственное, мягколиственное)	Площадь	Единица измерения	Объем использования лесов (изъятия лесных ресурсов)
1	2	3	4	5
Вид использования лесов – строительство, реконструкция, эксплуатация линейных объектов				
Цель предоставления лесного участка – строительство линейного объекта – сети газовой распределительной по объекту: «Распределительный газопровод в пос. Красносельское муниципального образования «Красносельское сельское поселение» выборгского района Ленинградской области»				
Защитные леса	хвойное	-	$м^3$	-
Защитные леса	мягколиственное	0.01	$м^3$	1
Защитные леса	нелесные	-	$м^3$	-
Итого:		0.01	$м^3$	1

Виды использования лесов на проектируемом лесном участке

Лесохозяйственным регламентом Рощинского лесничества в квартале №43 Цвелодубского участкового лесничества и соответственно в проектируемом лесном участке установлены следующие виды разрешенного использования лесов: виды использования лесов в соответствии со статьей 25 Лесного кодекса РФ и допустимые в защитных лесах; категория защитных лесов – леса, выполняющие функции защиты природных и иных объектов (леса, расположенные в защитных полосах лесов).

Проектируемый вид использования лесов

Строительство, реконструкция, эксплуатация линейных объектов, строительство сети газовой распределительной.

Сведения об обременениях проектируемого лесного участка

По данным государственного лесного реестра квартал №43 Цвелодубского участкового лесничества Рощинского лесничества, обременений не имеет

Сведения об ограничениях использования лесов

С учетом целевого назначения и правового режима лесов, установленного лесным законодательством Российской Федерации, лесохозяйственным регламентом Рощинского лесничества предусмотрены следующие ограничения в использовании лесов: в соответствии со ст. 114, 119 ЛК РФ.

4.4 Квартал №43, часть выдела 24.

Таксационное описание участка по целевому назначению и категориям защитных лесов

Название участкового лесничества	№ кв.	№ выд.	Площадь, га	Состав насаждения	Класс возраста/ возраст	Класс бонитета	Полнота	Запас на га	Общий запас древесины, куб.м. на участке*	Доп. Сведения (ОЗУ)
Леса, выполняющие функции защиты природных и иных объектов (леса, расположенные в защитных полосах лесов)										
Цвелодубское	43	24	0.052	5Ос2Б2Олс1С +Е	7/65	2	0.7	115	6	ОЗУ
Итого:			0.050						6	-

* Общий запас древесины определен в ходе натурного технического обследования испрашиваемого лесного участка.

Распределение земель

Общая площадь-	В том числе	
	Лесные земли	Нелесные земли

всего	Занятые лесными насаждениями	Лесные культуры в том числе	Лесные питомники, плантации	Не занятые лесными насаждениями	Итого	Дороги	Просеки	Болото	другие	Итого
1	2	3	4	5	6	7	8	9	10	11
0.052	0.052	-	-	-	0.052	-	-	-	-	-

Характеристика насаждений

Целевое назначение лесов	Лесничество	Участковое лесничество/урочище (при наличии)	Лесной квартал	Хозяйство, преобладающая порода	Площадь (га)/запас древесины (тыс.куб.м)-всего	В том числе по группам возраста древостоя (га/тыс.куб.м)			
						молодняки	Средне-возрастные	приспевающие	Спелые и перестойные
1	2	3	4	5	6	7	8	9	10
Защитные леса	Рощинское	Цвелодубское	43	млв., Ос	0.052	-	0	0	0.052
					0.006	-	0	0	0.006

Средние таксационные показатели насаждений лесного участка

Целевое назначение лесов	Хозяйство, преобладающая порода	Состав насаждения	Возраст насаждений	Бонитет насаждений	Полнота древостоев	Средний запас древесины (кбм/га)		
						Средне-возрастные	Приспевающие	Спелые и перестойные
1	2	3	4	5	6	7	8	9
Защитные леса	млв., Ос	5Ос2Б2Олс1С+Е	65	2	0.7	0	0	115

Виды и объемы использования лесов на проектируемом лесном участке

Целевое назначение лесов	Хозяйство (хвойное, твердоливственное, мягколиственное)	Площадь	Единица измерения	Объем использования лесов (изъятия лесных ресурсов)
1	2	3	4	5
Вид использования лесов – строительство, реконструкция, эксплуатация линейных объектов				
Цель предоставления лесного участка – строительство линейного объекта – сети газовой				

распределительной по объекту: «Распределительный газопровод в пос. Красносельское муниципального образования «Красносельское сельское поселение» выборгского района Ленинградской области»				
Защитные леса	хвойное	-	$м^3$	-
Защитные леса	мягколиственное	0.052	$м^3$	6
Защитные леса	нелесные	-	$м^3$	-
Итого:		0.052	$м^3$	6

Виды использования лесов на проектируемом лесном участке

Лесохозяйственным регламентом Рощинского лесничества в квартале №43 Цвелодубского участкового лесничества и соответственно в проектируемом лесном участке установлены следующие виды разрешенного использования лесов: виды использования лесов в соответствии со статьей 25 Лесного кодекса РФ и допустимые в защитных лесах; категория защитных лесов – леса, выполняющие функции защиты природных и иных объектов (леса, расположенные в защитных полосах лесов).

Проектируемый вид использования лесов

Строительство, реконструкция, эксплуатация линейных объектов, строительство сети газовой распределительной.

Сведения об обременениях проектируемого лесного участка

По данным государственного лесного реестра квартал №43 Цвелодубского участкового лесничества Рощинского лесничества, обременений не имеет

Сведения об ограничениях использования лесов

С учетом целевого назначения и правового режима лесов, установленного лесным законодательством Российской Федерации, лесохозяйственным регламентом Рощинского лесничества предусмотрены следующие ограничения в использовании лесов: в соответствии со ст. 114, 119 ЛК РФ.

4.5 Квартал №43, часть выдела 24.

Таксационное описание участка по целевому назначению и категориям защитных лесов

Название участкового лесничества	№ кв.	№ выд.	Площадь, га	Состав насаждения	Класс возраста/ возраст	Класс бонитета	Полнота	Запас на га	Общий запас древесины, куб.м. на участке*	Доп. Сведения (ОЗУ)
Леса, выполняющие функции защиты природных и иных объектов (леса, расположенные в защитных полосах лесов)										
Цвелодубское	43	24	0.08	5Ос2Б2Олс1С +Е	7/65	2	0.7	125	10	ОЗУ
Итого:			0.08						10	

* Общий запас древесины определен в ходе натурного технического обследования испрашиваемого лесного участка.

Распределение земель

Общая площадь-всего	В том числе									
	Лесные земли					Нелесные земли				
	Занятые лесными насаждениями	Лесные культуры в том числе	Лесные питомники, плантации	Не занятые лесными насаждениями	Итого	Дороги	Просеки	Болото	другие	Итого
1	2	3	4	5	6	7	8	9	10	11
0.08	0.08	-	-	-	0.08	-	-	-	-	-

Характеристика насаждений

Целевое назначение лесов	Лесничество	Участковое лесничество/урочище (при наличии)	Лесной квартал	Хозяйство, преобладающая порода	Площадь (га)/запас древесины (тыс.куб.м)-всего	В том числе по группам возраста древостоя (га/тыс.куб.м)			
						молодняки	Средне-возрастные	приспевающие	Спелые и перестойные
1	2	3	4	5	6	7	8	9	10
Защитные леса	Рощинское	Цвелодубское	43	млв., Ос	0.08	-	0	0	0.08
					0.010	-	0	0	0.010

Средние таксационные показатели насаждений лесного участка

Целевое назначение лесов	Хозяйство, преобладающая порода	Состав насаждения	Возраст насаждений	Бонитет насаждений	Полнота древостоев	Средний запас древесины (кбм/га)		
						Средне-возрастные	Приспевающие	Спелые и перестойные
1	2	3	4	5	6	7	8	9
Защитные леса	млв., Ос	5Ос2Б2Олс1С+Е	65	2	0.7	0	0	125

Виды и объемы использования лесов на проектируемом лесном участке

Целевое назначение лесов	Хозяйство (хвойное, твердоливственное,	Площадь	Единица измерения	Объем использования лесов (изъятия

	мягколиственное)			лесных ресурсов)
1	2	3	4	5
Вид использования лесов – строительство, реконструкция, эксплуатация линейных объектов				
Цель предоставления лесного участка – строительство линейного объекта – сети газовой распределительной по объекту: «Распределительный газопровод в пос. Красносельское муниципального образования «Красносельское сельское поселение» выборгского района Ленинградской области»				
Защитные леса	хвойное	-	$м^3$	-
Защитные леса	мягколиственное	0.08	$м^3$	10
Защитные леса	нелесные	-	$м^3$	-
Итого:		0.08	$м^3$	10

Виды использования лесов на проектируемом лесном участке

Лесохозяйственным регламентом Рощинского лесничества в квартале №43 Цвелодубского участкового лесничества и соответственно в проектируемом лесном участке установлены следующие виды разрешенного использования лесов: виды использования лесов в соответствии со статьей 25 Лесного кодекса РФ и допустимые в защитных лесах; категория защитных лесов – леса, выполняющие функции защиты природных и иных объектов (леса, расположенные в защитных полосах лесов).

Проектируемый вид использования лесов

Строительство, реконструкция, эксплуатация линейных объектов, строительство сети газовой распределительной.

Сведения об обременениях проектируемого лесного участка

По данным государственного лесного реестра квартал №43 Цвелодубского участкового лесничества Рощинского лесничества, обременений не имеет

Сведения об ограничениях использования лесов

С учетом целевого назначения и правового режима лесов, установленного лесным законодательством Российской Федерации, лесохозяйственным регламентом Рощинского лесничества предусмотрены следующие ограничения в использовании лесов: в соответствии со ст. 114, 119 ЛК РФ.

4.6 Квартал №43, часть выдела 36.

Таксационное описание участка по целевому назначению и категориям защитных лесов

Название участкового лесничества	№ кв.	№ выд.	Площадь, га	Состав насаждения	Класс возраста/ возраст	Класс бонитета	Полнота	Запас на га	Общий запас древесины, куб.м. на участке*	Доп. Сведения (ОЗУ)
Леса, выполняющие функции защиты природных и иных объектов (леса, расположенные в										

защитных полосах лесов)										
Цвелодубское	43	36	0.08	8Олс1Ос1Ивд +Ос	4/40	2	0.6	0	0	ОЗУ
Итого:			0.08						0	

* Общий запас древесины определен в ходе натурного технического обследования испрашиваемого лесного участка.

Распределение земель

Общая площадь-всего	В том числе									
	Лесные земли					Нелесные земли				
	Занятые лесными насаждениями	Лесные культуры в том числе	Лесные питомники, плантации	Не занятые лесными насаждениями	Итого	Дороги	Просеки	Болото	другие	Итого
1	2	3	4	5	6	7	8	9	10	11
0.08	0.08	-	-	-	0.08	-	-	-	-	-

Характеристика насаждений

Целевое назначение лесов	Лесничество	Участковое лесничество/урочище (при наличии)	Лесной квартал	Хозяйство, преобладающая порода	Площадь (га)/запас древесины (тыс.куб.м)-всего	В том числе по группам возраста древостоя (га/тыс.куб.м)			
						молодняки	Средне-возрастные	приспевающие	Спелые и перестойные
1	2	3	4	5	6	7	8	9	10
Защитные леса	Рощинское	Цвелодубское	43	млв., Олс	0.08	-	-	0.08	-
					0	-	-	0	-

Средние таксационные показатели насаждений лесного участка

Целевое назначение лесов	Хозяйство, преобладающая порода	Состав насаждения	Возраст насаждений	Бонитет насаждений	Полнота древостоев	Средний запас древесины (кбм/га)		
						Средне-возрастные	Приспевающие	Спелые и перестойные
1	2	3	4	5	6	7	8	9
Защитные леса	млв., Олс	8Олс1Ос1Ивд+Ос	40	2	0.6	-	0	-

Виды и объемы использования лесов на проектируемом лесном участке

Целевое назначение лесов	Хозяйство (хвойное, твердоливственное, мягколиственное)	Площадь	Единица измерения	Объем использования лесов (изъятия лесных ресурсов)
1	2	3	4	5
Вид использования лесов – строительство, реконструкция, эксплуатация линейных объектов				
Цель предоставления лесного участка – строительство линейного объекта – сети газовой распределительной по объекту: «Распределительный газопровод в пос. Красносельское муниципального образования «Красносельское сельское поселение» выборгского района Ленинградской области»				
Защитные леса	хвойное	-	$м^3$	-
Защитные леса	мягколиственное	0.08	$м^3$	-
Защитные леса	нелесные	-	$м^3$	-
Итого:		0.08	$м^3$	-

Виды использования лесов на проектируемом лесном участке

Лесохозяйственным регламентом Рощинского лесничества в квартале №43 Цвелодубского участкового лесничества и соответственно в проектируемом лесном участке установлены следующие виды разрешенного использования лесов: виды использования лесов в соответствии со статьей 25 Лесного кодекса РФ и допустимые в защитных лесах; категория защитных лесов – леса, выполняющие функции защиты природных и иных объектов (леса, расположенные в защитных полосах лесов).

Проектируемый вид использования лесов

Строительство, реконструкция, эксплуатация линейных объектов, строительство сети газовой распределительной.

Сведения об обременениях проектируемого лесного участка

По данным государственного лесного реестра квартал №43 Цвелодубского участкового лесничества Рощинского лесничества, обременений не имеет

Сведения об ограничениях использования лесов

С учетом целевого назначения и правового режима лесов, установленного лесным законодательством Российской Федерации, лесохозяйственным регламентом Рощинского лесничества предусмотрены следующие ограничения в использовании лесов: в соответствии со ст. 114, 119 ЛК РФ.

4.7 Квартал №43, часть выдела 37.

Таксационное описание участка по целевому назначению и категориям защитных лесов

Название участкового лесничества	№ кв.	№ выд.	Площадь, га	Состав насаждения	Класс возраста/ возраст	Класс бонитета	Полнота	Запас на га	Общий запас древесины, куб.м. на участке*	Доп. Сведения (ОЗУ)
Леса, выполняющие функции защиты природных и иных объектов (леса, расположенные в защитных полосах лесов)										
Цвелодубское	43	37	0.07	Усадьба**	-	-	-	-	0	-
Итого:			0.07						0	

* Общий запас древесины определен в ходе натурного технического обследования испрашиваемого лесного участка.

** Строения на испрашиваемом участке отсутствуют.

Распределение земель

Общая площадь-всего	В том числе									
	Лесные земли					Нелесные земли				
	Занятые лесными насаждениями	Лесные культуры в том числе	Лесные питомники, плантации	Не занятые лесными насаждениями	Итого	Дороги	Просеки	Болото	другие	Итого
1	2	3	4	5	6	7	8	9	10	11
0.07	-	-	-	-	-	-	-	-	0.07	0.07

Характеристика насаждений

Целевое назначение лесов	Лесничество	Участковое лесничество/урочище (при наличии)	Лесной квартал	Хозяйство, преобладающая порода	Площадь (га)/запас древесины (тыс.куб.м)-всего	В том числе по группам возраста древостоя (га/тыс.куб.м)			
						молодняки	Средне-возрастные	приспевающие	Спелые и перестойные
1	2	3	4	5	6	7	8	9	10
Защитные леса	Рощинское	Цвелодубское	43	-	-	-	-	-	-
					-	-	-	-	-

Средние таксационные показатели насаждений лесного участка

Целевое назначение лесов	[illegible]о, преобладающая	Состав насаждения	Возраст насаждений	Бонитет насаждений	Полнота древостоев	Средний запас древесины (кбм/га)

						Средне-возрастные	Приспевающие	Спелые и перестойные
1	2	3	4	5	6	7	8	9
Защитные леса	-	-	-	-	-	-	-	-

Виды и объемы использования лесов на проектируемом лесном участке

Целевое назначение лесов	Хозяйство (хвойное, твердоливственное, мягколиственное)	Площадь	Единица измерения	Объем использования лесов (изъятия лесных ресурсов)
1	2	3	4	5
Вид использования лесов – строительство, реконструкция, эксплуатация линейных объектов				
Цель предоставления лесного участка – строительство линейного объекта – сети газовой распределительной по объекту: «Распределительный газопровод в пос. Красносельское муниципального образования «Красносельское сельское поселение» выборгского района Ленинградской области»				
Защитные леса	хвойное	-	$м^3$	-
Защитные леса	мягколиственное	-	$м^3$	-
Защитные леса	нелесные	0.07	$м^3$	-
Итого:		0.07	$м^3$	-

Виды использования лесов на проектируемом лесном участке

Лесохозяйственным регламентом Рощинского лесничества в квартале №43 Цвелодубского участкового лесничества и соответственно в проектируемом лесном участке установлены следующие виды разрешенного использования лесов: виды использования лесов в соответствии со статьей 25 Лесного кодекса РФ и допустимые в защитных лесах; категория защитных лесов – леса, выполняющие функции защиты природных и иных объектов (леса, расположенные в защитных полосах лесов).

Проектируемый вид использования лесов

Строительство, реконструкция, эксплуатация линейных объектов, строительство сети газовой распределительной.

Сведения об обременениях проектируемого лесного участка

По данным государственного лесного реестра квартал №43 Цвелодубского участкового лесничества Рощинского лесничества, обременений не имеет

Сведения об ограничениях использования лесов

С учетом целевого назначения и правового режима лесов, установленного лесным законодательством Российской Федерации, лесохозяйственным регламентом Рощинского лесничества предусмотрены следующие ограничения в использовании лесов: в соответствии со ст. 114 ЛК РФ.

5. Сведения о границах территории, в отношении которой утвержден проект межевания, содержащие перечень координат характерных точек этих границ в системе координат, используемой для ведения Единого государственного реестра недвижимости.

Таблица №3. Перечень координат характерных точек границ территории, в отношении которой утвержден проект межевания.

№п/п	X	Y	№п/п	X	Y
1	504235.80	1334430.29	381	506309.07	1333048.61
2	504259.31	1334431.53	382	506328.15	1333022.96
3	504259.71	1334423.94	383	506345.78	1332994.66
4	504277.30	1334424.87	384	506367.42	1332947.74
5	504278.13	1334409.23	385	506385.72	1332912.21
6	504293.46	1334410.04	386	506408.80	1332872.84
7	504309.78	1334405.17	387	506437.95	1332830.68
8	504396.28	1334411.47	388	506486.32	1332779.25
9	504450.95	1334429.27	389	506575.40	1332691.52
10	504436.37	1334474.05	390	506613.83	1332657.64
11	504445.25	1334494.70	391	506592.53	1332634.26
12	504459.02	1334548.35	392	506588.06	1332638.34
13	504447.29	1334551.36	393	506604.60	1332656.45
14	504413.71	1334549.44	394	506570.63	1332686.40
15	504413.36	1334555.56	395	506481.31	1332774.35
16	504386.79	1334554.04	396	506437.42	1332821.03
17	504386.45	1334560.03	397	506415.59	1332799.68
18	504419.01	1334561.89	398	506411.40	1332803.97
19	504419.36	1334555.77	399	506433.24	1332825.33
20	504447.87	1334557.40	400	506402.89	1332869.08
21	504460.53	1334554.24	401	506379.58	1332908.84
22	504486.05	1334588.85	402	506361.13	1332944.67
23	504491.88	1334601.60	403	506339.61	1332991.33
24	504527.54	1334645.67	404	506322.36	1333019.02
25	504528.22	1334636.97	405	506303.46	1333044.17
25.1	504497.02	1334598.41	406	506278.90	1333024.74
26	504491.24	1334585.79	407	506275.18	1333029.44
27	504466.06	1334551.62	408	506336.71	1333078.14
28	504450.95	1334492.76	409	506275.65	1333155.32
29	504442.77	1334473.76	410	506161.75	1333057.06

30	504456.74	1334430.87	411	506088.27	1333142.24
31	504471.35	1334430.41	412	506088.64	1333154.09
32	504487.14	1334407.31	413	506196.24	1333246.91
33	504498.49	1334394.68	414	506077.45	1333400.70
34	504529.28	1334422.36	415	506068.67	1333394.28
35	504552.41	1334423.48	416	505833.86	1333204.28
36	504558.19	1334430.59	417	505806.49	1333237.16
37	504553.47	1334476.12	418	505804.10	1333236.75
38	504559.27	1334504.16			
38.1	504558.39	1334518.88			
38.2	504559.89	1334520.63	419	505718.28	1333165.32
39	504557.73	1334549.67	420	505713.28	1333171.32
40	504562.32	1334550.14	421	505800.71	1333244.10
41	504610.17	1334544.84	422	505740.20	1333316.80
42	504616.99	1334547.93	423	505696.05	1333347.35
43	504637.14	1334577.33	424	505491.56	1333471.54
44	504645.17	1334590.36	425	505461.86	1333539.59
45	504651.85	1334606.86	426	505461.86	1333562.70
46	504652.91	1334640.94	427	505371.92	1333562.70
47	504658.91	1334640.76	428	505351.32	1333564.70
48	504657.81	1334605.39	429	505348.18	1333562.41
49	504650.54	1334587.64	430	505298.97	1333567.24
50	504647.81	1334583.21	431	505303.06	1333545.10
51	504651.87	1334581.19	433	505311.57	1333546.26
52	504689.14	1334573.09	432	505304.49	1333542.44
53	504702.63	1334579.30	434	505322.74	1333525.53
54	504708.31	1334578.07	435	505303.65	1333515.24
55	504707.53	1334574.96	436	505292.55	1333536.00
56	504689.83	1334566.80	437	505299.56	1333539.78
57	504649.86	1334575.48	438	505297.70	1333543.23
58	504644.63	1334578.05	439	505293.75	1333564.94
59	504620.99	1334543.15	440	505287.66	1333568.11
60	504611.14	1334538.69	441	505274.29	1333635.86
61	504564.74	1334544.18	442	505271.14	1333642.98
62	504563.98	1334537.25	443	505258.81	1333715.01
63	504565.97	1334506.95	444	505254.75	1333752.86
64	504559.53	1334475.82	445	505253.46	1333799.94

65	504564.41	1334428.74	446	505254.38	1333829.67
66	504555.38	1334417.62	447	505249.23	1333923.31
67	504531.70	1334416.47	448	505249.47	1333964.13
68	504502.50	1334390.22	449	505252.51	1333995.58
69	504514.39	1334376.99	450	505271.39	1334031.43
70	504571.39	1334358.42	451	505297.87	1334059.35
71	504615.00	1334337.49	452	505295.43	1334061.68
72	504654.65	1334440.27	453	505329.32	1334098.54
73	504671.83	1334465.46	454	505330.99	1334109.03
74	504676.78	1334462.08	455	505342.94	1334121.23
75	504660.00	1334437.47	456	505229.61	1334232.31
76	504620.04	1334332.28	457	505152.04	1334153.16
77	504624.72	1334326.98	458	505174.54	1334130.62
78	504673.42	1334301.80	459	505181.84	1334138.15
79	504706.59	1334391.14	460	505224.97	1334095.35
80	504711.19	1334389.60	461	505222.58	1334092.58
81	504770.35	1334541.82	462	505215.25	1334096.48
82	504794.39	1334560.30	463	505181.87	1334129.56
83	504798.05	1334555.55	464	505174.60	1334122.06
84	504775.34	1334538.08	465	505143.82	1334152.89
			466	505105.77	1334177.35
85	504714.35	1334381.16	466.1	505085.58	1334190.78
86	504709.84	1334382.66	467	505057.53	1334209.93
87	504678.63	1334298.82	468	505035.42	1334197.13
88	504727.57	1334272.74	469	504994.70	1334161.68
89	504788.48	1334240.29	470	504948.92	1334188.80
90	504811.47	1334284.69	471	504906.01	1334209.50
91	504816.86	1334286.51	472	504888.73	1334198.52
92	504836.23	1334329.90	473	504800.29	1333995.56
93	504843.86	1334326.50			
93.1	504863.73	1334370.96	474	504772.04	1333948.04
94	504862.74	1334380.42			
94.1	504874.09	1334395.70	475	504727.46	1333846.20
95	504886.87	1334406.49			
95.1	504893.36	1334408.06	476	504614.23	1333895.77
96	504911.34	1334444.12	477	504579.38	1333941.93
97	504931.41	1334476.03	478	504579.71	1333977.05

98	504956.71	1334512.64	479	504544.40	1333992.69
99	504957.23	1334518.48	480	504516.15	1334107.00
100	504969.47	1334535.20	481	504612.63	1334331.97
101	504878.46	1334600.88	482	504569.15	1334352.84
102	504881.92	1334605.69	483	504555.61	1334357.25
103	505087.90	1334457.31	484	504527.87	1334289.94
104	505084.31	1334452.44	485	504546.97	1334275.10
105	504974.34	1334531.69	486	504516.08	1334228.48
106	504963.06	1334516.28	487	504499.96	1334215.57
107	504962.54	1334510.53	488	504474.56	1334177.38
108	504934.12	1334469.34	489	504469.56	1334180.70
109	504916.65	1334441.29	490	504495.48	1334219.67
110	504900.11	1334408.20	491	504511.59	1334232.57
111	504913.98	1334401.27	492	504538.94	1334273.85
112	504959.79	1334374.89	493	504522.51	1334287.05
113	504963.81	1334382.23	494	504551.79	1334358.49
114	505005.02	1334359.63	495	504510.06	1334372.09
115	505058.14	1334351.10	496	504482.02	1334403.29
116	505098.48	1334334.20	497	504467.83	1334424.03
117	505127.77	1334324.97	498	504456.87	1334424.36
118	505128.98	1334319.17	499	504397.54	1334405.04
119	505146.48	1334312.17	500	504309.06	1334398.60
120	505218.47	1334229.96	501	504292.68	1334403.49
121	505229.52	1334240.79	502	504271.98	1334402.40
122	505351.43	1334121.31	503	504271.15	1334418.04
123	505336.61	1334106.20	504	504260.05	1334417.45
124	505334.96	1334095.82	505	504260.45	1334409.87
125	505303.22	1334061.29	506	504236.94	1334408.63
126	505320.42	1334045.51	507	504877.01	1334187.70
127	505342.17	1334029.83	508	504787.06	1334234.01
128	505356.28	1334037.08	509	504780.04	1334220.88
129	505359.02	1334031.74	510	504699.61	1334037.02
130	505341.64	1334022.81	511	504686.80	1334043.00
131	505316.43	1334040.99	512	504634.79	1333924.24
132	505301.12	1334055.06	513	504629.31	1333926.64
133	505276.18	1334027.92	514	504650.12	1333974.17
134	505258.37	1333993.83	515	504606.56	1333993.24

135	505255.47	1333963.82	516	504608.97	1333998.74
136	505255.23	1333923.46	517	504652.53	1333979.67
137	505260.39	1333829.75	518	504683.77	1334051.06
138	505259.46	1333799.93	519	504696.56	1334045.07
139	505260.74	1333753.27	520	504780.80	1334237.58
140	505264.75	1333715.83	521	504678.15	1334292.27
141	505276.93	1333644.73	522	504568.93	1334038.03
142	505280.04	1333637.67	523	504563.41	1334040.40
143	505292.43	1333574.92	524	504672.89	1334295.22
144	505342.85	1333569.97	525	504615.89	1334324.72
145	505343.01	1333571.55	526	504522.47	1334106.46
146	505372.34	1333568.70	527	504549.52	1333996.98
147	505467.90	1333568.70	528	504583.36	1333981.99
148	505467.90	1333540.75	529	504588.72	1333964.50
149	505496.30	1333475.68	530	504583.48	1333952.51
150	505636.66	1333390.44	531	504583.44	1333948.46
151	505654.97	1333420.59	532	504618.07	1333900.64
152	505795.86	1333566.26	533	504722.31	1333855.01
153	505763.03	1333598.01	534	504764.61	1333951.66
154	505763.63	1333617.30	535	504792.89	1333999.23
155	505781.20	1333637.58	536	504879.39	1334193.23
156	505677.30	1333703.31	537	504883.55	1334202.93
157	505668.78	1333733.51	538	504910.14	1334218.65
158	505676.01	1333729.99	539	504938.58	1334264.53
159	505682.67	1333706.36	540	504978.02	1334318.51
160	505737.46	1333673.45	541	504994.22	1334345.18
161	505765.36	1333708.16	542	504999.58	1334355.76
162	505769.91	1333704.51	543	504966.17	1334374.06
163	505747.40	1333676.50	544	504962.17	1334366.66
164	505744.09	1333670.22	545	504911.09	1334396.01
165	505790.49	1333639.16	546	504898.78	1334402.11
166	505768.28	1333613.53	547	504888.09	1334399.52
			547.1	504868.80	1334380.19
167	505769.11	1333600.48	548	504869.86	1334369.98
168	505800.03	1333570.57	549	504846.89	1334318.58
169	505832.06	1333603.69	550	504839.27	1334321.98
170	505843.46	1333602.42	551	504821.27	1334281.66
171	505864.66	1333583.49	552	504815.69	1334279.78

172	505898.65	1333621.58	553	504793.71	1334237.34
173	505926.66	1333634.59	554	504913.43	1334212.57
174	505948.33	1333642.37	555	504949.98	1334194.56
175	505966.99	1333660.49	556	504969.11	1334183.81
176	505976.41	1333674.93	557	504988.22	1334216.00
177	505993.20	1333722.31	558	504992.88	1334217.72
178	505922.81	1333737.77	559	505018.87	1334260.31
179	505896.02	1333763.11	560	505023.87	1334256.99
180	505812.79	1333813.03	561	504996.92	1334212.82
181	505797.17	1333821.54	562	504992.36	1334211.13
182	505690.04	1333887.87	563	504974.28	1334180.75
183	505693.83	1333902.76	564	504992.64	1334169.87
184	505670.05	1333937.64	565	505030.21	1334201.88
185	505646.61	1333938.37	566	505057.56	1334216.78
186	505578.61	1334009.57	567	505087.83	1334194.10
187	505502.77	1334123.60	568	505147.85	1334157.46
188	505477.28	1334108.19	569	505214.38	1334225.34
189	505453.93	1334146.84	570	505142.91	1334307.13
190	505432.11	1334178.23	571	505123.76	1334314.79
191	505418.45	1334188.81	572	505122.61	1334320.30
192	505379.36	1334223.69	573	505096.41	1334328.56
193	505379.92	1334241.74	574	505056.48	1334345.29
194	505367.08	1334259.74	575	505005.17	1334353.52
195	505305.16	1334308.40	576	504999.46	1334342.26
196	505233.85	1334385.65	577	504983.01	1334315.18
197	505259.31	1334415.86	578	504943.56	1334261.18
198	505212.56	1334458.00	579	505914.80	1333924.58
199	505175.25	1334542.53	580	506034.06	1333821.55
200	505205.12	1334590.94	581	506039.84	1333821.37
201	505110.72	1334649.10	582	506040.40	1333839.29
202	505080.43	1334660.52	583	506023.88	1334000.98
203	505058.50	1334624.96	584	505997.63	1333998.47
204	505013.07	1334654.55	585	505974.76	1333993.86
205	504958.70	1334685.61	586	503868.86	1334459.37
206	504928.62	1334695.69	587	503850.27	1334475.84
207	504905.01	1334664.11	588	503833.25	1334490.93
208	504900.20	1334667.70	589	503821.24	1334501.58
209	504926.42	1334702.76	590	503827.27	1334502.94

210	504961.16	1334691.12	591	503822.11	1334525.91
211	505016.20	1334659.68	592	503814.11	1334524.11
212	505056.62	1334633.35	593	503804.17	1334568.43
213	505077.91	1334667.88	594	503818.72	1334574.14
214	505113.38	1334654.51	595	503815.43	1334582.52
215	505213.38	1334592.90	596	503903.78	1334617.17
216	505182.01	1334542.06	597	503951.98	1334616.42
217	505217.54	1334461.59	598	503972.53	1334654.01
218	505267.62	1334416.40	599	503974.09	1334704.03
219	505241.85	1334385.83	600	503958.58	1334757.98
220	505309.25	1334312.82	601	503950.54	1334763.67
221	505371.46	1334263.93	602	503964.19	1334782.96
222	505385.98	1334243.57	603	504007.79	1334806.70
223	505385.45	1334226.30	604	504064.14	1334804.94
224	505422.29	1334193.42	605	504061.81	1334730.24
225	505436.51	1334182.41	606	504067.81	1334730.05
226	505458.96	1334150.10	607	504070.14	1334804.75
227	505479.31	1334116.43	608	504086.20	1334804.25
228	505504.59	1334131.70	609	504087.01	1334830.23
229	505583.31	1334013.33	610	504103.81	1334830.91
230	505649.25	1333944.29	611	504128.32	1334824.20
231	505673.29	1333943.54	612	504157.25	1334845.63
232	505700.83	1333903.14	613	504170.41	1334851.42
233	505697.55	1333890.24	614	504170.41	1334807.25
234	505899.71	1333767.88	615	504167.70	1334804.17
235	505925.70	1333743.29	616	504166.38	1334761.59
236	505995.21	1333727.97	617	504159.57	1334742.76
237	506010.08	1333749.17	618	504159.08	1334727.21
238	506059.02	1333804.43	619	504166.30	1334689.71
239	506045.83	1333815.18	620	504218.54	1334689.71
240	506033.38	1333815.57	621	504218.54	1334695.71
241	505907.39	1333923.12	622	504171.06	1334696.76
242	505892.30	1333934.22	623	504165.10	1334727.69
243	505872.88	1333951.00	624	504165.54	1334741.61
244	505864.80	1333954.34	625	504172.34	1334760.45
245	505788.40	1334026.14	626	504173.63	1334801.83
246	505779.71	1334017.15	627	504176.41	1334804.99

247	505756.52	1334018.02	628	504176.41	1334854.22
248	505754.03	1334020.30	629	504181.06	1334854.53
249	505758.13	1334023.97	630	504222.48	1334854.53
250	505777.37	1334023.37	631	504247.35	1334847.62
251	505818.65	1334066.22	632	504255.42	1334843.09
252	505778.36	1334111.41	633	504262.79	1334836.31
253	505785.08	1334117.41	634	504267.33	1334822.95
254	505734.37	1334174.73	635	504266.01	1334780.62
255	505664.75	1334112.63	636	504238.13	1334781.49
256	505606.00	1334167.37	637	504237.95	1334775.74
257	505615.51	1334176.98	638	504271.82	1334774.43
258	505582.16	1334208.06	639	504272.61	1334799.79
259	505572.86	1334209.63	640	504308.09	1334795.72
260	505460.19	1334347.53	641	504305.19	1334765.86
261	505464.79	1334351.39	642	504308.09	1334703.43
262	505576.18	1334215.15	643	504314.08	1334703.66
263	505584.93	1334213.67	644	504311.20	1334765.71
264	505623.99	1334177.29	645	504314.75	1334794.81
265	505614.78	1334167.39	646	504366.79	1334789.84
266	505664.84	1334120.75	647	504387.15	1334789.21
267	505727.92	1334177.01	648	504390.85	1334741.96
268	505516.83	1334413.81	649	504390.11	1334718.37
269	505511.94	1334409.47	650	504377.21	1334706.25
270	505414.01	1334520.13	651	504379.95	1334703.33
271	505418.50	1334524.10	652	504394.06	1334716.59
272	505512.44	1334417.93	653	504394.85	1334742.05
273	505517.89	1334422.76	654	504391.43	1334785.78
274	505732.40	1334181.01	655	504397.29	1334791.92
275	505734.87	1334183.22	656	504410.47	1334792.14
276	505792.88	1334117.65	657	504418.16	1334790.63
277	505786.17	1334111.67	658	504453.00	1334769.09
278	505826.83	1334066.06	659	504552.94	1334747.43
279	505792.53	1334030.46	660	504626.37	1334750.90
280	505868.10	1333959.46	661	504636.54	1334782.18
281	505876.06	1333956.17	662	504678.18	1334782.07
282	505896.04	1333938.91	663	504675.86	1334707.62
283	505910.24	1333928.47	664	504681.85	1334707.43


284	505971.56	1333999.34	665	504682.99	1334743.98
285	505996.75	1334004.42	666	504698.69	1334742.70
286	506000.45	1334004.77	667	504708.55	1334756.85
287	505999.13	1334020.40	668	504719.43	1334790.52
288	506017.21	1334030.66	669	504719.79	1334802.05
289	506025.30	1334032.94	670	504713.79	1334802.24
290	506109.88	1334078.33	671	504713.46	1334791.56
291	506112.80	1334073.09	672	504703.11	1334759.54
292	506027.46	1334027.33	673	504695.84	1334749.36
293	506019.46	1334025.07	674	504683.18	1334749.98
294	506007.26	1334018.08	675	504684.36	1334787.84
295	506008.32	1334005.52	676	504665.18	1334788.52
296	506029.14	1334007.52	677	504631.02	1334787.84
297	506046.41	1333839.51	678	504620.88	1334756.65
298	506045.89	1333822.88	679	504557.32	1334753.64
299	506067.09	1333805.60	680	504469.79	1334772.62
300	506014.80	1333745.45	681	504470.81	1334805.52
301	506000.48	1333725.04	682	504492.96	1334812.16
302	505980.93	1333672.70	683	504505.09	1334815.04
303	505971.12	1333657.08	684	504532.62	1334825.46
304	505946.73	1333633.40	685	504527.26	1334850.13
305	505962.81	1333620.43	686	504564.87	1334877.18
306	506003.23	1333567.97	687	504561.36	1334882.05
307	506017.24	1333567.54	688	504520.57	1334852.71
308	506075.53	1333612.46	689	504523.52	1334833.24
309	506035.62	1333664.26	690	504525.76	1334827.50
310	506083.94	1333716.92	691	504509.21	1334820.85
311	506088.40	1333712.83	692	504464.93	1334809.29
312	506043.45	1333663.92	693	504463.85	1334774.63
313	506075.28	1333622.61	694	504458.55	1334774.79
314	506200.99	1333719.50	695	504426.99	1334793.02
315	506209.46	1333751.56	696	504414.01	1334797.33
316	506163.98	1333794.79	697	504394.50	1334797.69
317	506168.11	1333799.13	698	504391.99	1334795.06
318	506216.17	1333753.46	699	504367.17	1334795.83
319	506206.27	1333715.99	700	504311.81	1334801.91
320	506078.94	1333617.86	701	504309.53	1334803.19

321	506083.95	1333611.37	702	504272.83	1334806.53
322	506055.70	1333589.60	703	504273.36	1334823.85
323	506122.75	1333502.63	704	504267.98	1334839.69
324	506294.28	1333634.87	705	504255.50	1334848.77
325	506273.10	1333662.35	706	504239.41	1334856.06
326	506253.75	1333676.87	707	504223.30	1334860.53
327	506257.36	1333681.67	708	504175.84	1334860.53
328	506277.35	1333666.65	709	504152.51	1334850.03
329	506302.70	1333633.76	710	504127.09	1334830.76
330	506185.81	1333543.66	711	504104.50	1334836.94
331	506235.65	1333479.00	712	504081.19	1334836.00
332	506277.58	1333511.32	713	504080.39	1334810.44
333	506313.58	1333554.55	714	504006.35	1334812.74
334	506317.42	1333551.34	715	503961.70	1334788.44
335	506281.07	1333507.69	716	503946.29	1334766.68
336	506238.71	1333475.04	717	503846.98	1334837.00
337	506250.52	1333459.71	718	503729.06	1334802.72
338	506164.00	1333393.02	719	503495.92	1334720.21
339	506160.33	1333397.77	720	503457.48	1334723.95
340	506242.11	1333460.80	721	503171.45	1334617.79
341	506181.05	1333540.00	722	503105.50	1334812.64
342	506105.95	1333482.11	723	503015.16	1334782.06
343	506102.30	1333486.86	724	502789.20	1334681.67
344	506118.00	1333498.96	725	502792.26	1334674.78
345	506050.95	1333585.94	726	502829.54	1334687.39
346	506019.20	1333561.47	727	502833.06	1334694.53
347	506000.21	1333562.07	728	502886.15	1334712.50
348	505958.48	1333616.21	729	502889.68	1334719.64
349	505937.60	1333633.06	730	502959.30	1334744.93
350	505902.30	1333616.66	731	502962.82	1334752.07
351	505865.15	1333575.02	732	503015.91	1334770.04
352	505840.89	1333596.66	733	503019.44	1334777.17
353	505834.32	1333597.40	734	503101.74	1334805.03
354	505659.75	1333416.90	735	503138.91	1334695.21
355	505641.79	1333387.32	736	502821.38	1334587.69
356	505699.32	1333352.38	737	502823.30	1334582.01
357	505747.05	1333319.35	738	503140.85	1334689.49

358	505962.22	1333498.44	739	503165.80	1334615.77
359	505978.58	1333515.26	740	502852.61	1334509.77
360	505984.19	1333508.92	741	502854.53	1334504.08
361	505874.60	1333415.44	742	503167.73	1334610.09
362	505873.73	1333413.08	743	503458.29	1334717.75
363	505869.74	1333411.42	744	503496.70	1334714.00
364	505750.20	1333314.17	745	503725.91	1334795.13
365	505806.01	1333247.11	746	503811.23	1334577.65
366	506038.15	1333440.34	747	503797.27	1334572.17
367	506042.46	1333435.16	748	503808.29	1334522.81
368	505810.33	1333241.93	749	503800.95	1334521.16
369	505835.92	1333211.18	750	503806.09	1334502.05
370	506078.06	1333409.75	751	503809.27	1334498.90
371	506203.61	1333247.18	752	503814.02	1334499.96
372	506093.59	1333152.23	753	503828.09	1334487.49
373	506093.33	1333144.03	754	503845.11	1334472.41
374	506125.97	1333106.20	755	503864.88	1334454.88
375	506235.30	1333200.56	756	503813.24	1334588.11
376	506239.22	1333196.01	757	503902.69	1334623.19
377	506129.89	1333101.65	758	503948.29	1334622.48
378	506162.53	1333063.81	759	503966.57	1334655.64
379	506276.09	1333161.77	760	503968.06	1334703.28
380	506344.71	1333076.82	761	503953.39	1334754.30
			762	503845.81	1334830.41
			763	503731.27	1334797.09
			764	503758.47	1334727.75
			765	503867.19	1334770.40
			766	503869.37	1334764.81
			767	503760.66	1334722.15
			768	503796.73	1334630.22
			769	503891.07	1334667.22
			770	503893.25	1334661.63
			771	503798.92	1334624.63

Чертеж межевания территории, отображающий границы образуемых земельных участков и условные номера образуемых земельных участков

Приложение №4
к распоряжению Комитета
градостроительной политики
Ленинградской области
от 30.11.2020 № 486

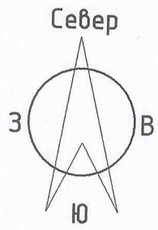

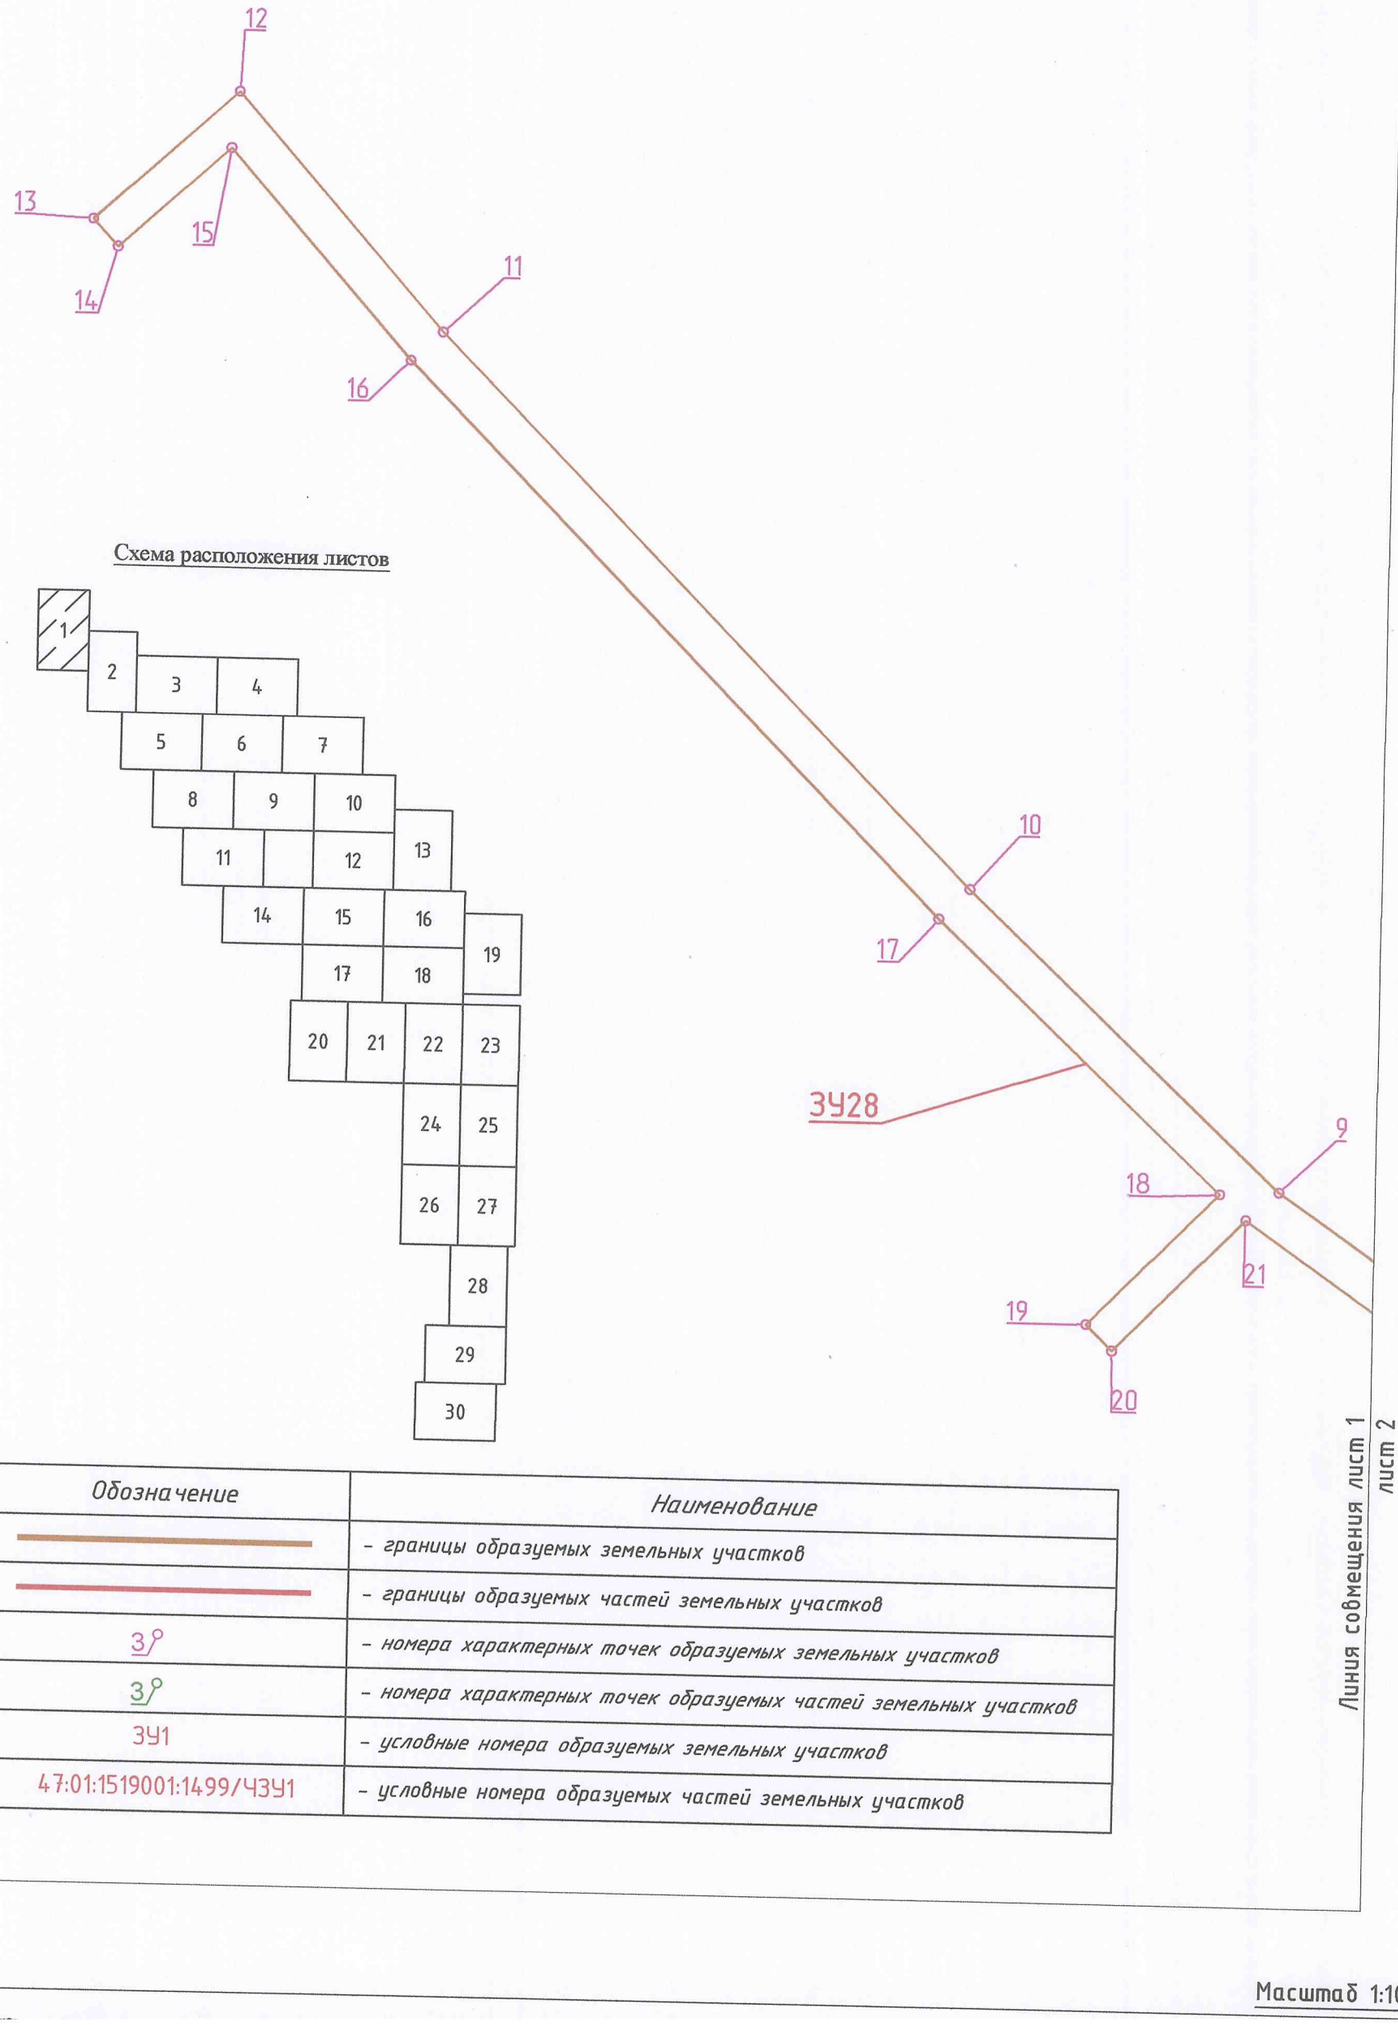


Схема расположения листов

Обозначение	Наименование
	– границы образуемых земельных участков
	– границы образуемых частей земельных участков
3	– номера характерных точек образуемых земельных участков
3	– номера характерных точек образуемых частей земельных участков
ЗУ1	– условные номера образуемых земельных участков
47:01:1519001:1499/ЧЗУ1	– условные номера образуемых частей земельных участков

Линия совмещения лист 1
лист 2


Масштаб 1:1000

Север


З В

Ю

Схема расположения листов

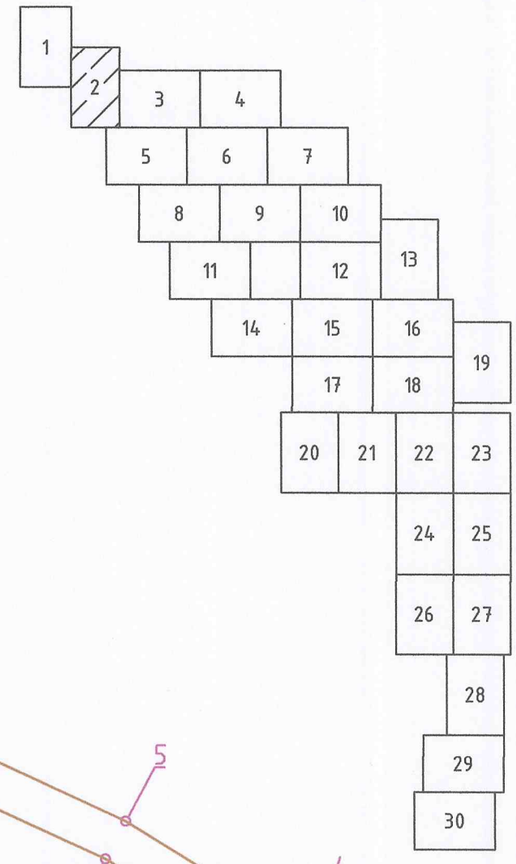


Линия совмещения лист 1
лист 2

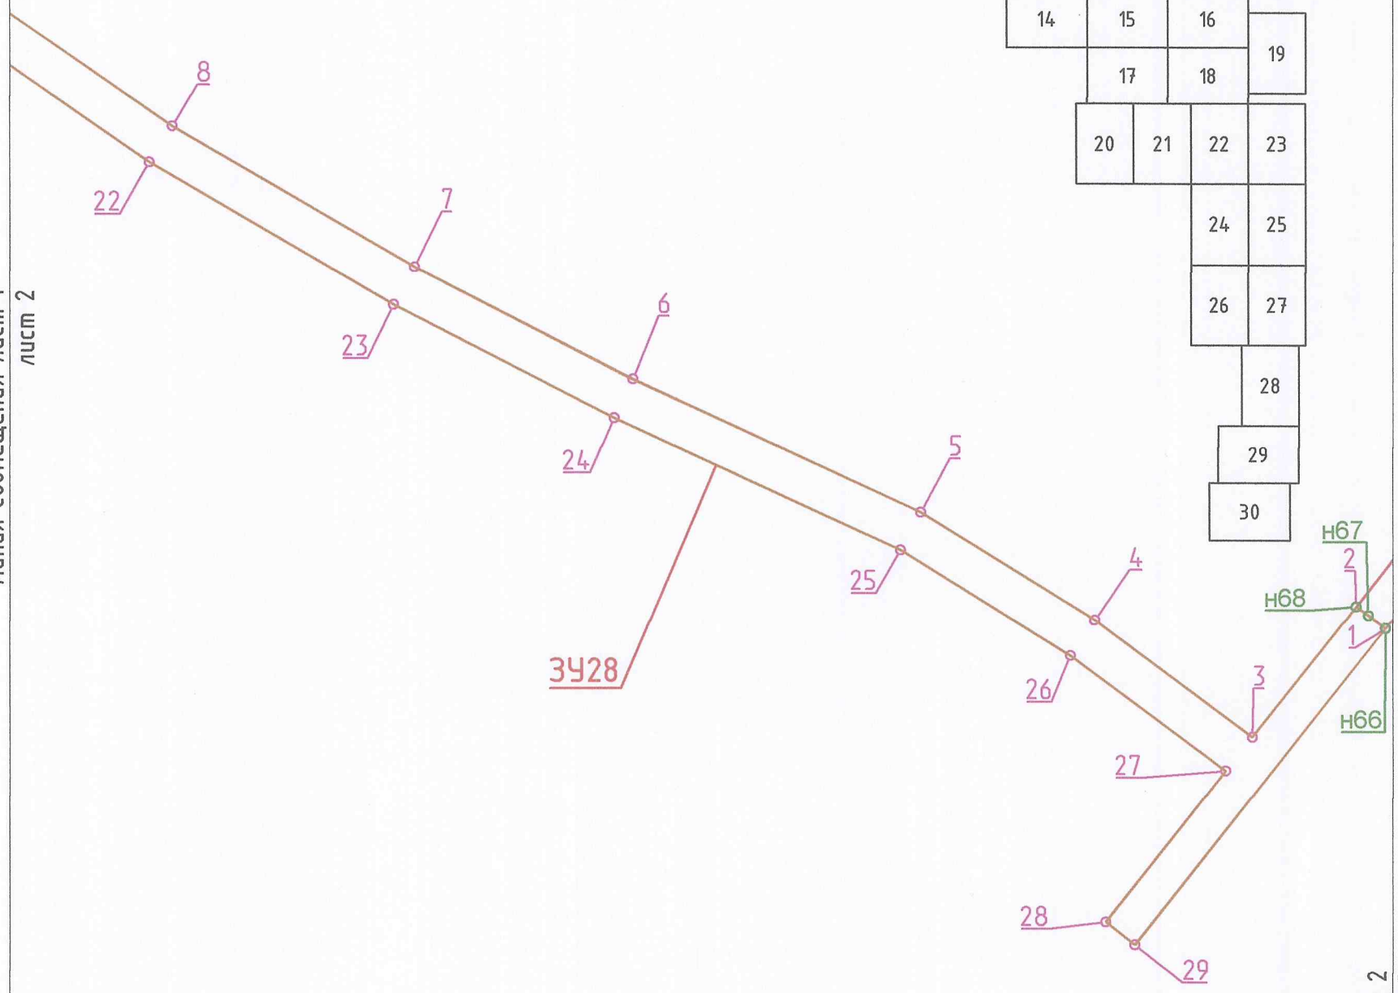

Линия совмещения лист 2
лист 3


Обозначение	Наименование
	– границы образуемых земельных участков
	– границы образуемых частей земельных участков
3	– номера характерных точек образуемых земельных участков
3	– номера характерных точек образуемых частей земельных участков
ЗУ1	– условные номера образуемых земельных участков
47:01:1519001:1499/ЧЗУ1	– условные номера образуемых частей земельных участков

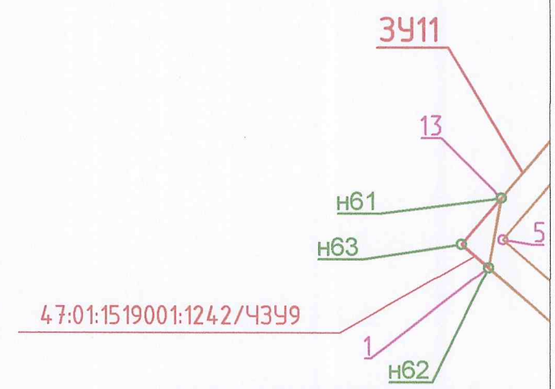


Линия совмещения лист 2
лист 5


Масштаб 1:1000

Схема расположения листов

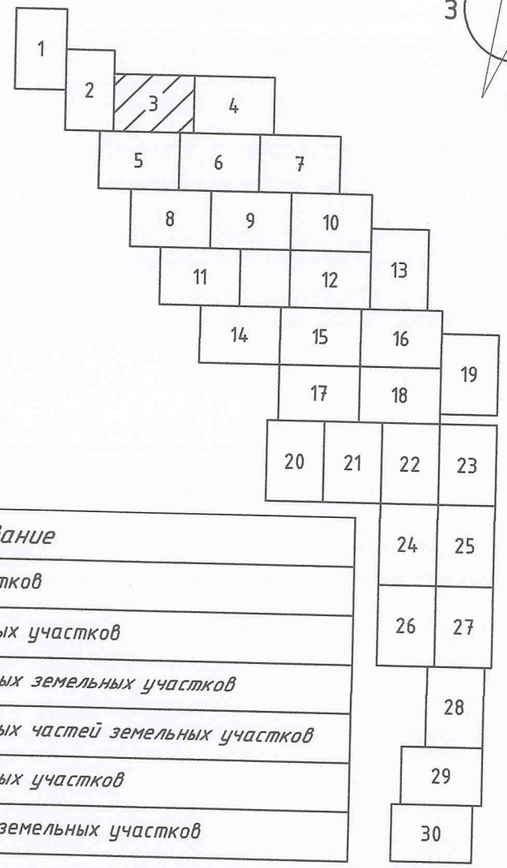

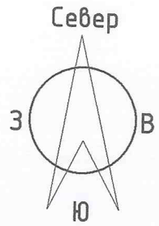

Обозначение	Наименование
	– границы образуемых земельных участков
	– границы образуемых частей земельных участков
3	– номера характерных точек образуемых земельных участков
3	– номера характерных точек образуемых частей земельных участков
ЗУ1	– условные номера образуемых земельных участков
47:01:1519001:1499/ЧЗУ1	– условные номера образуемых частей земельных участков

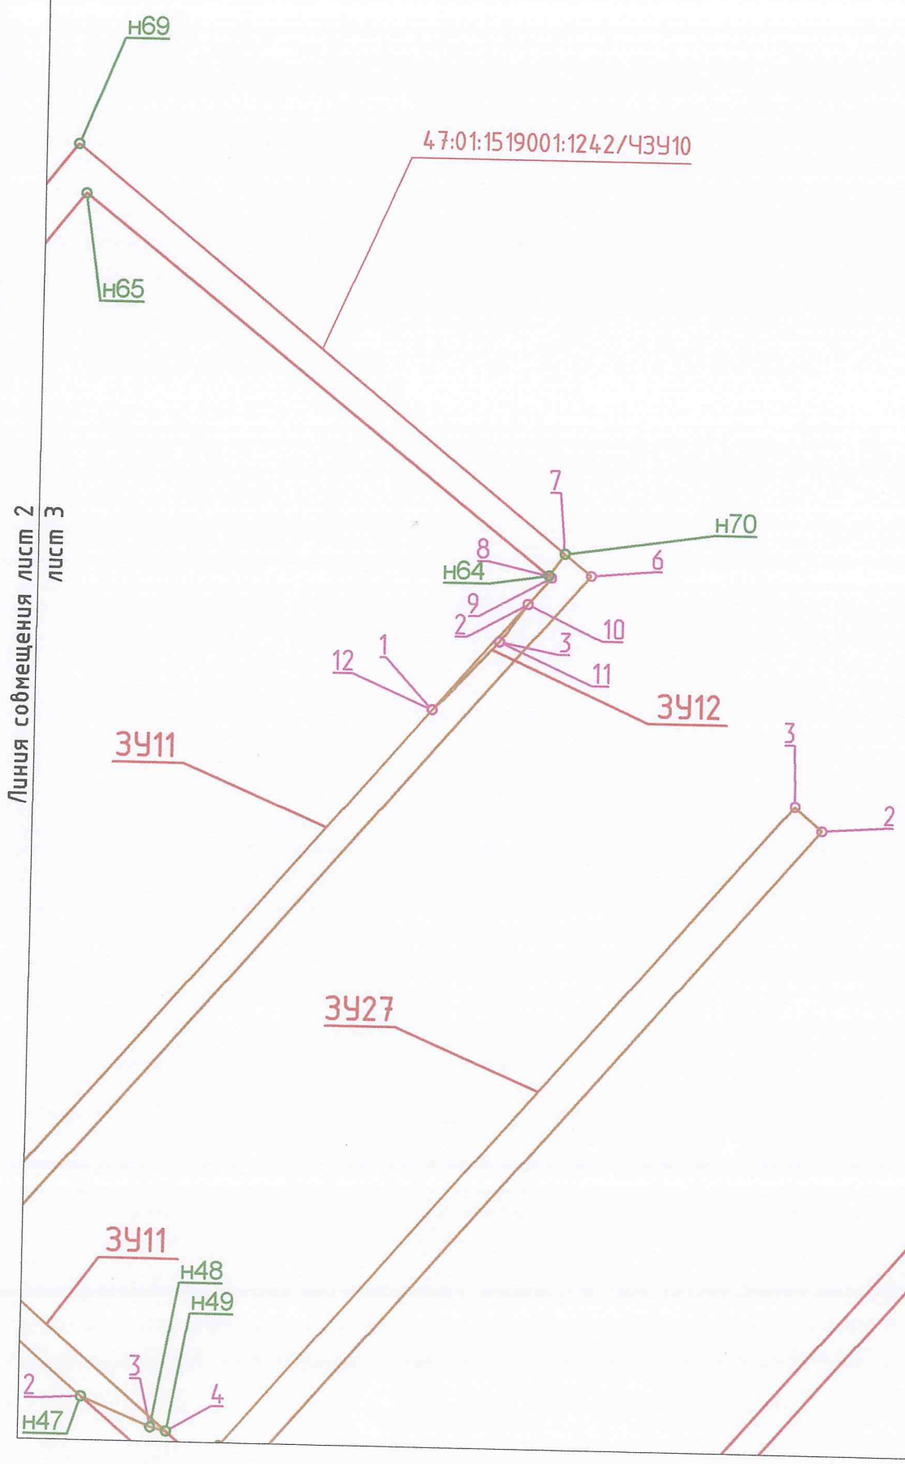

Линия совмещения лист 2 лист 3

Линия совмещения лист 3 лист 4


Линия совмещения лист 3 лист 5


Линия совмещения лист 3 лист 6


Масштаб 1:1000

Обозначение	Наименование
	– границы образуемых земельных участков
	– границы образуемых частей земельных участков
3	– номера характерных точек образуемых земельных участков
3	– номера характерных точек образуемых частей земельных участков
ЗУ1	– условные номера образуемых земельных участков
47:01:1519001:1499/ЧЗУ1	– условные номера образуемых частей земельных участков

Схема расположения листов

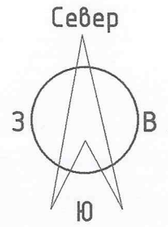

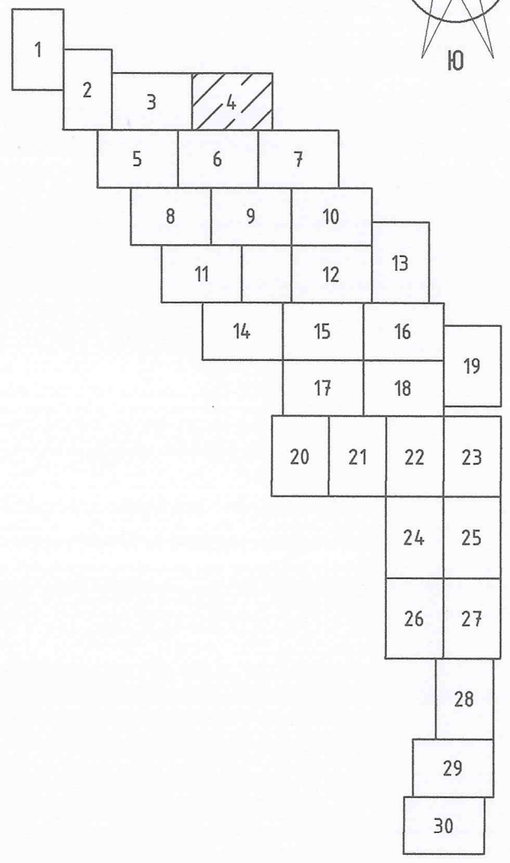

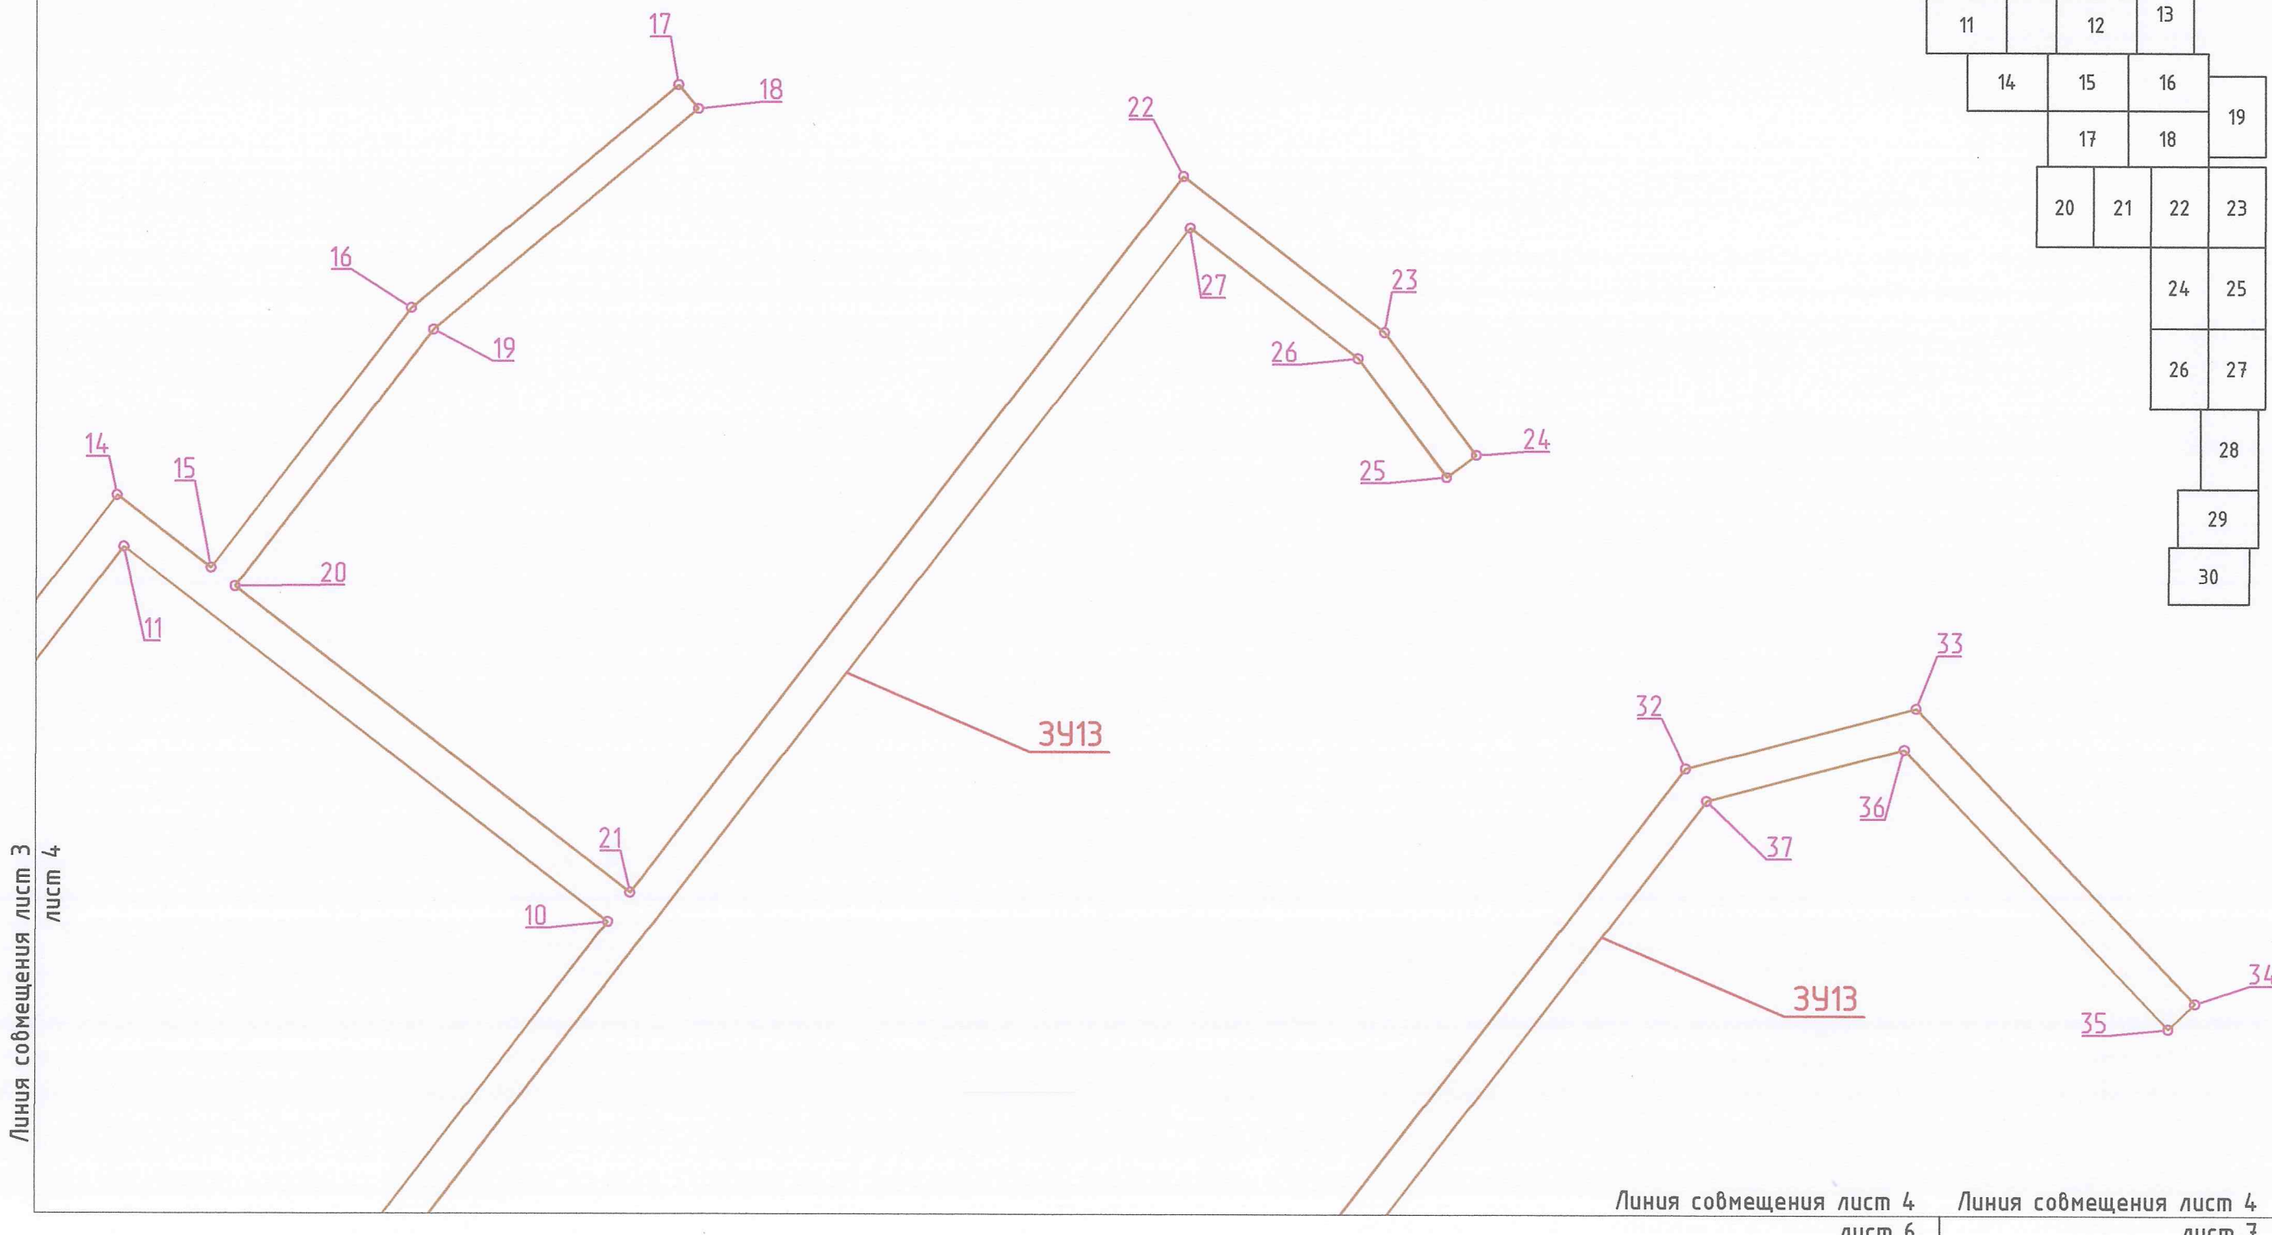


Масштаб 1:1000


Линия совмещения лист 3
лист 5


Север
З В
Ю

Схема расположения листов

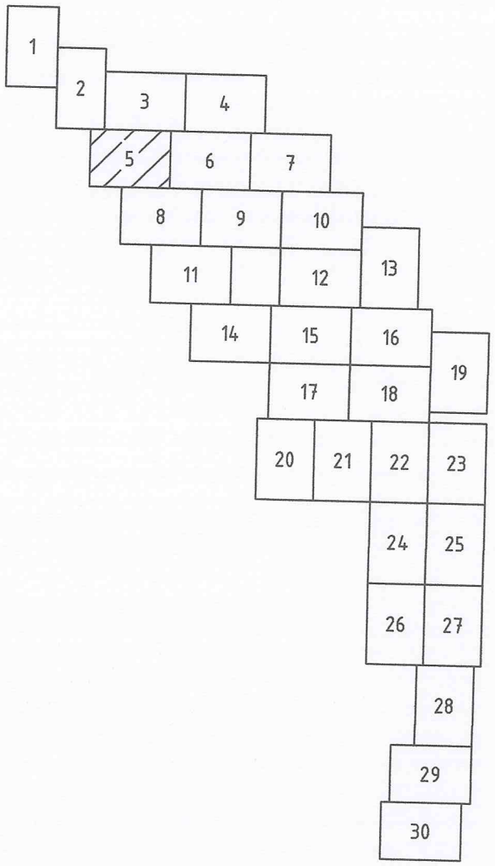

Обозначение	Наименование
	– границы образуемых земельных участков
	– границы образуемых частей земельных участков
3	– номера характерных точек образуемых земельных участков
3	– номера характерных точек образуемых частей земельных участков
ЗУ1	– условные номера образуемых земельных участков
47:01:1519001:1499/ЧЗУ1	– условные номера образуемых частей земельных участков

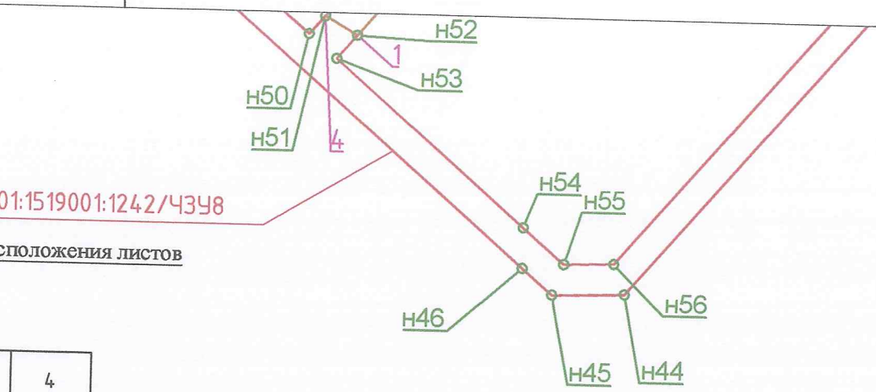

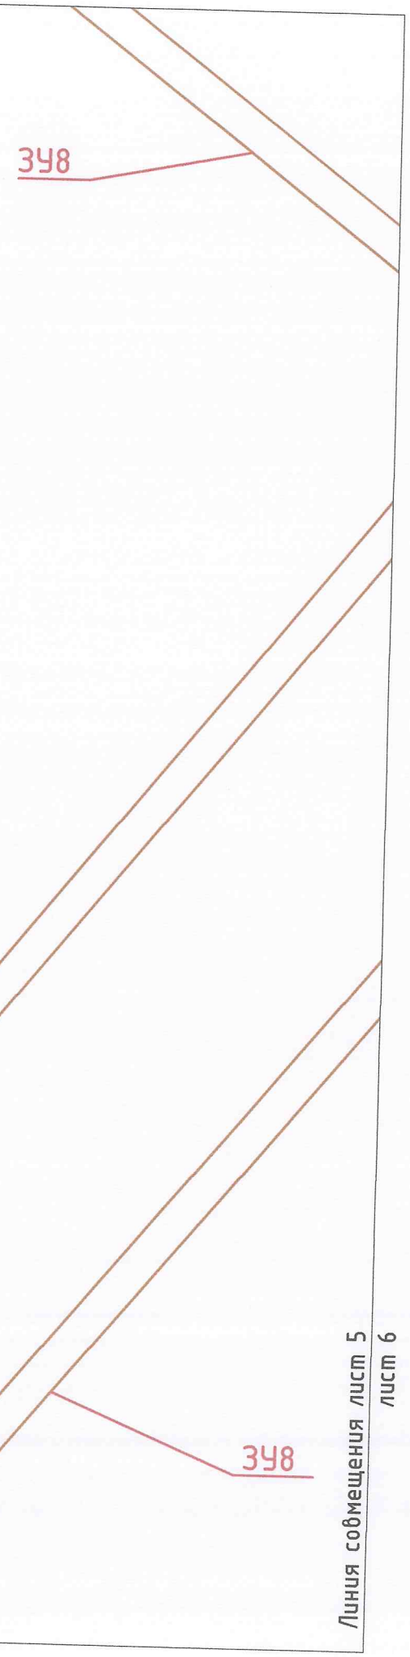

Линия совмещения лист 5
лист 6

Линия совмещения лист 5
лист 8

Масштаб 1:1000

Линия совмещения лист 3
лист 6

Линия совмещения лист 4
лист 6

6

Север
З
В
Ю

Линия совмещения лист 6
лист 7

ЗУ8
ЗУ8
ЗУ8
ЗУ13

47:01:0000000:50800/ЧЗУ11
47:01:1519001:1244/ЧЗУ12

Линия совмещения лист 5
лист 6

Линия совмещения лист 6
лист 8

Линия совмещения лист 6
лист 9

Масштаб 1:1000

Север

З В

Ю

Обозначение	Наименование
	– границы образуемых земельных участков
	– границы образуемых частей земельных участков
3	– номера характерных точек образуемых земельных участков
3	– номера характерных точек образуемых частей земельных участков
ЗУ1	– условные номера образуемых земельных участков
47:01:1519001:1499/ЧЗУ1	– условные номера образуемых частей земельных участков


Линия совмещения лист 6
лист 7

52 112 111 110 53 54 123 122 124 125 59 55 58 56 57 62 63 60 61 126 65 66 64 127 67 ЗУ13 128 68 109 108 69 70 107

47:01:1519001:1244/ЧЗУ12

н87 н79 н85 н84 1 н86 3 ЗУ14 2 н83

Схема расположения листов

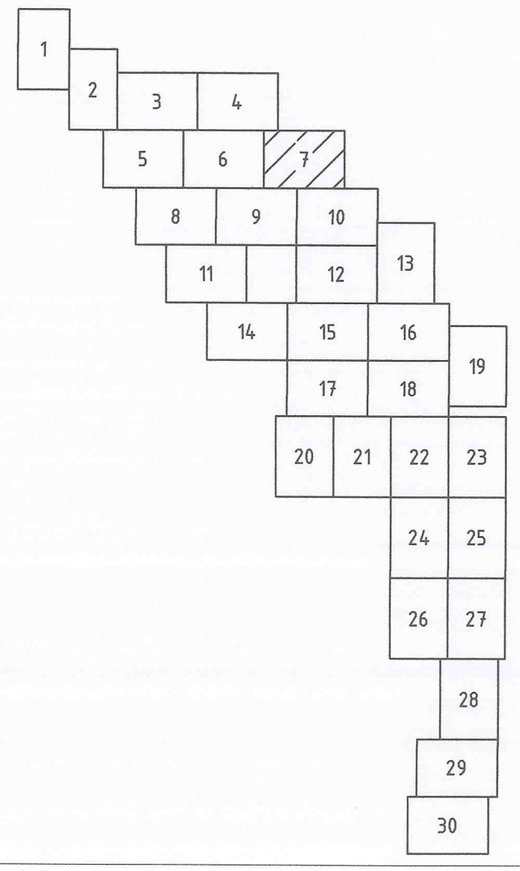

Линия совмещения лист 7
лист 9

Линия совмещения лист 7
лист 10

Масштаб 1:1000


Линия совмещения лист 5
лист 8

8

Линия совмещения лист 6
лист 8

Схема расположения листов

Север
З
В
Ю

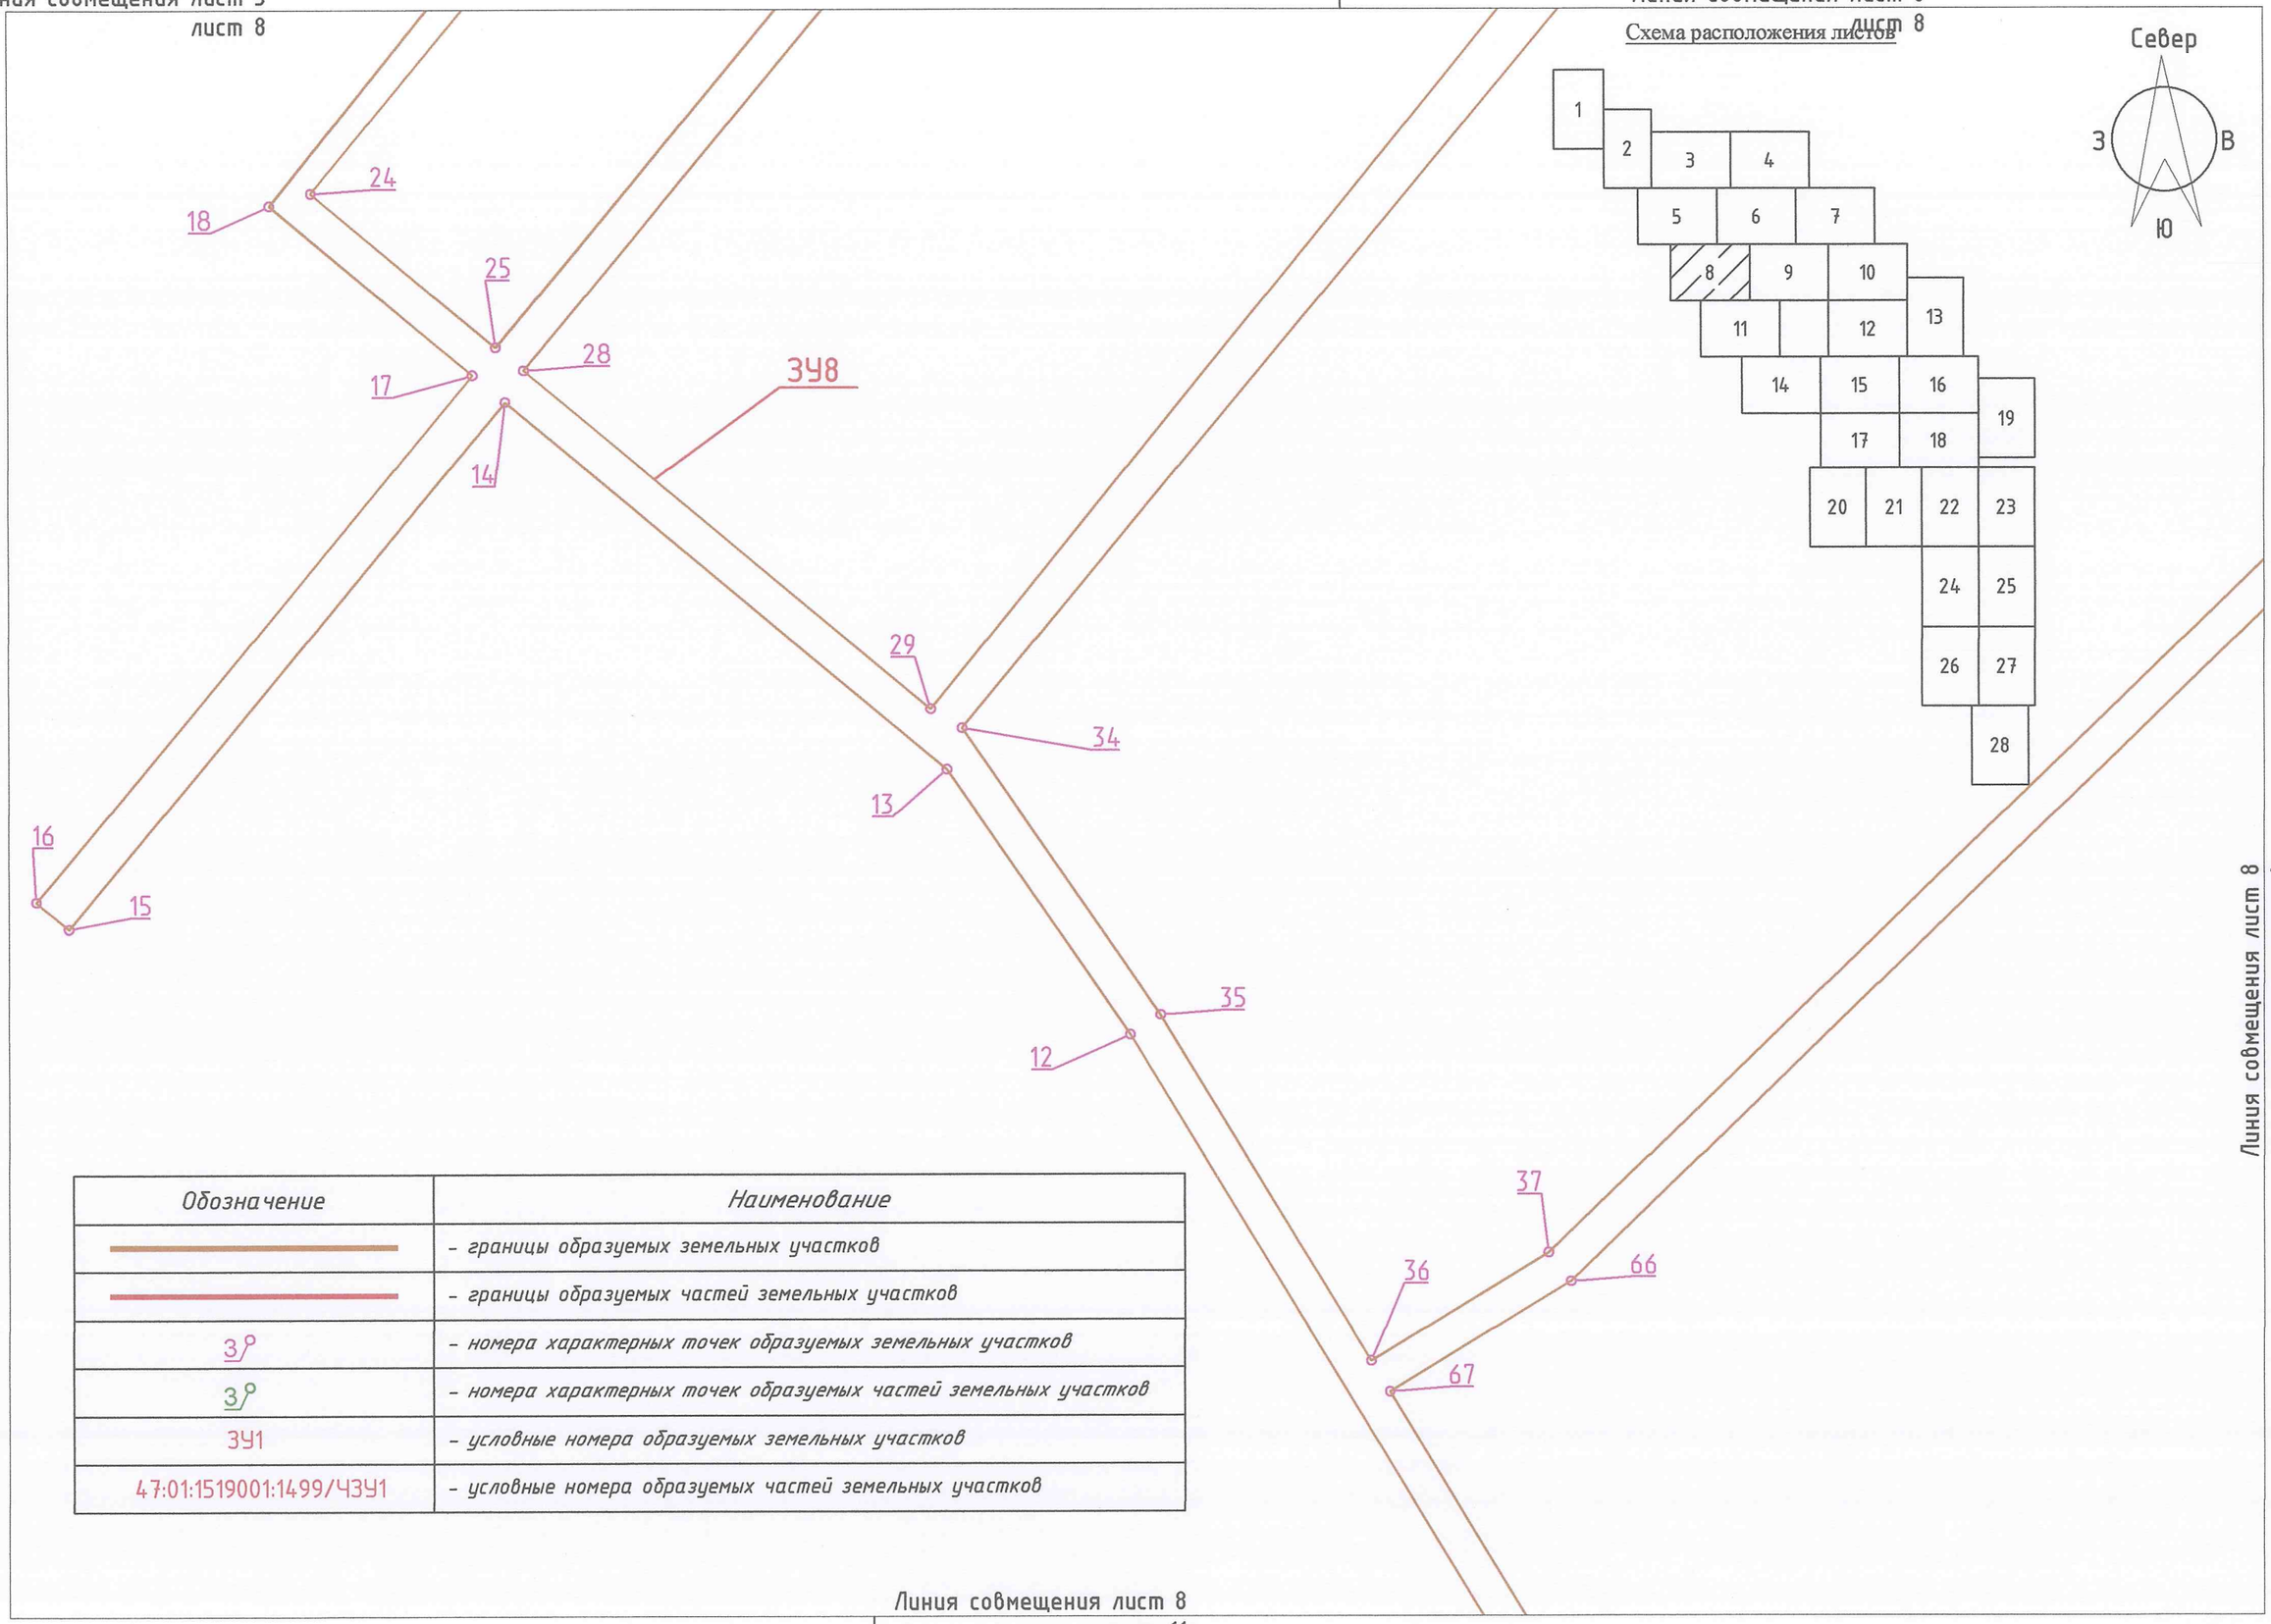

Обозначение	Наименование
	– границы образуемых земельных участков
	– границы образуемых частей земельных участков
З	– номера характерных точек образуемых земельных участков
З	– номера характерных точек образуемых частей земельных участков
ЗУ1	– условные номера образуемых земельных участков
47:01:1519001:1499/ЧЗУ1	– условные номера образуемых частей земельных участков


Линия совмещения лист 8
лист 9

Линия совмещения лист 8
лист 11

Масштаб 1:1000

Линия совмещения лист 6
лист 9

Линия совмещения лист 7
лист 9

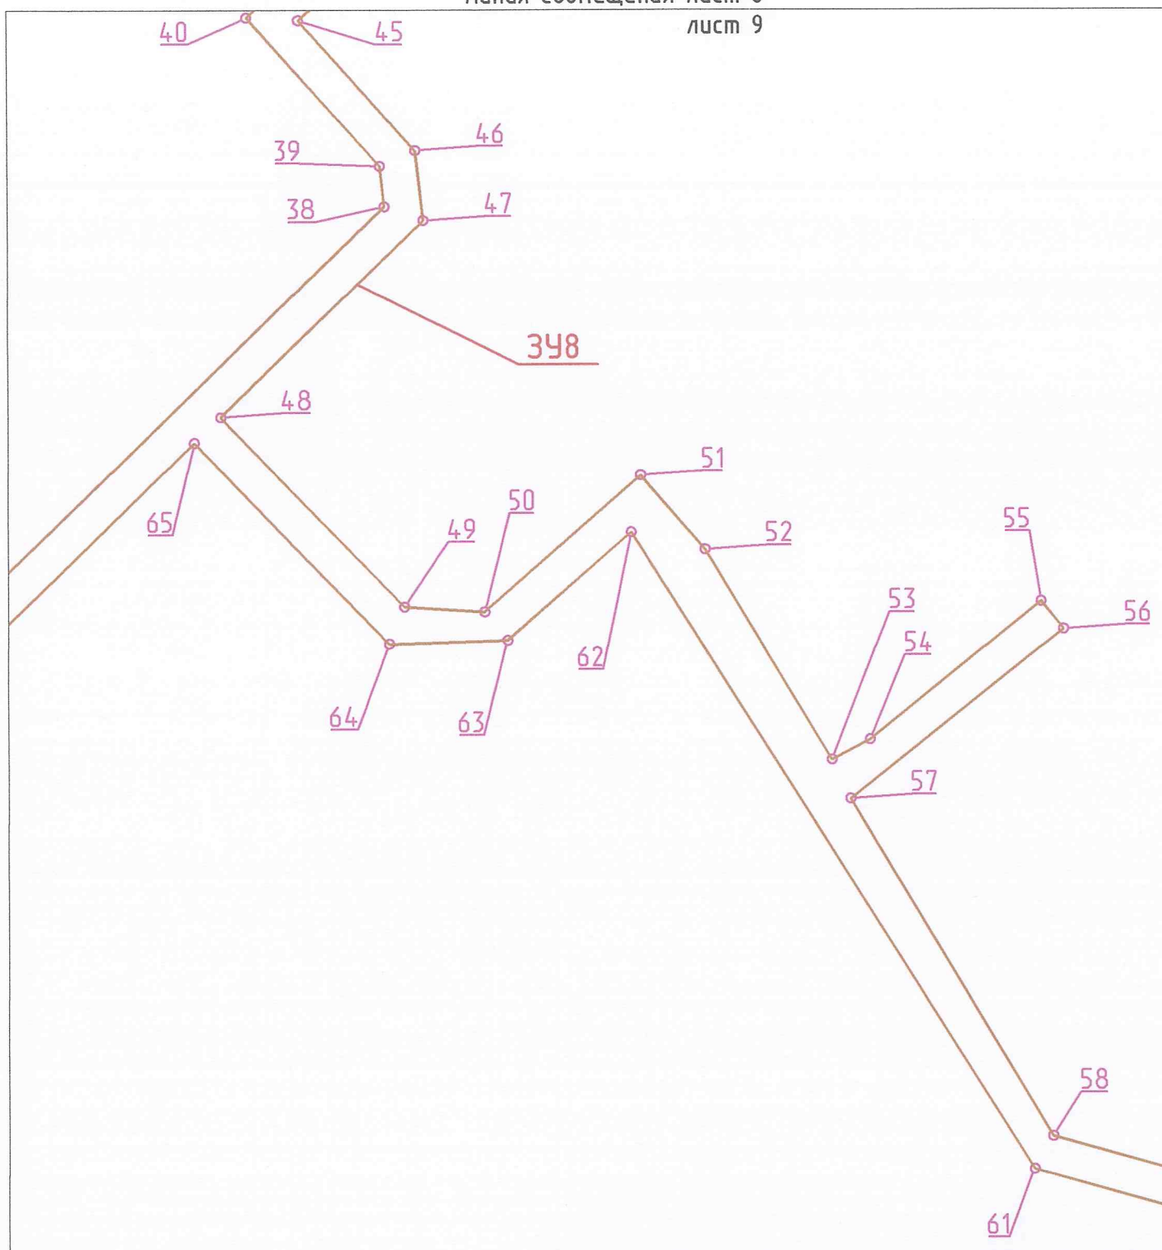

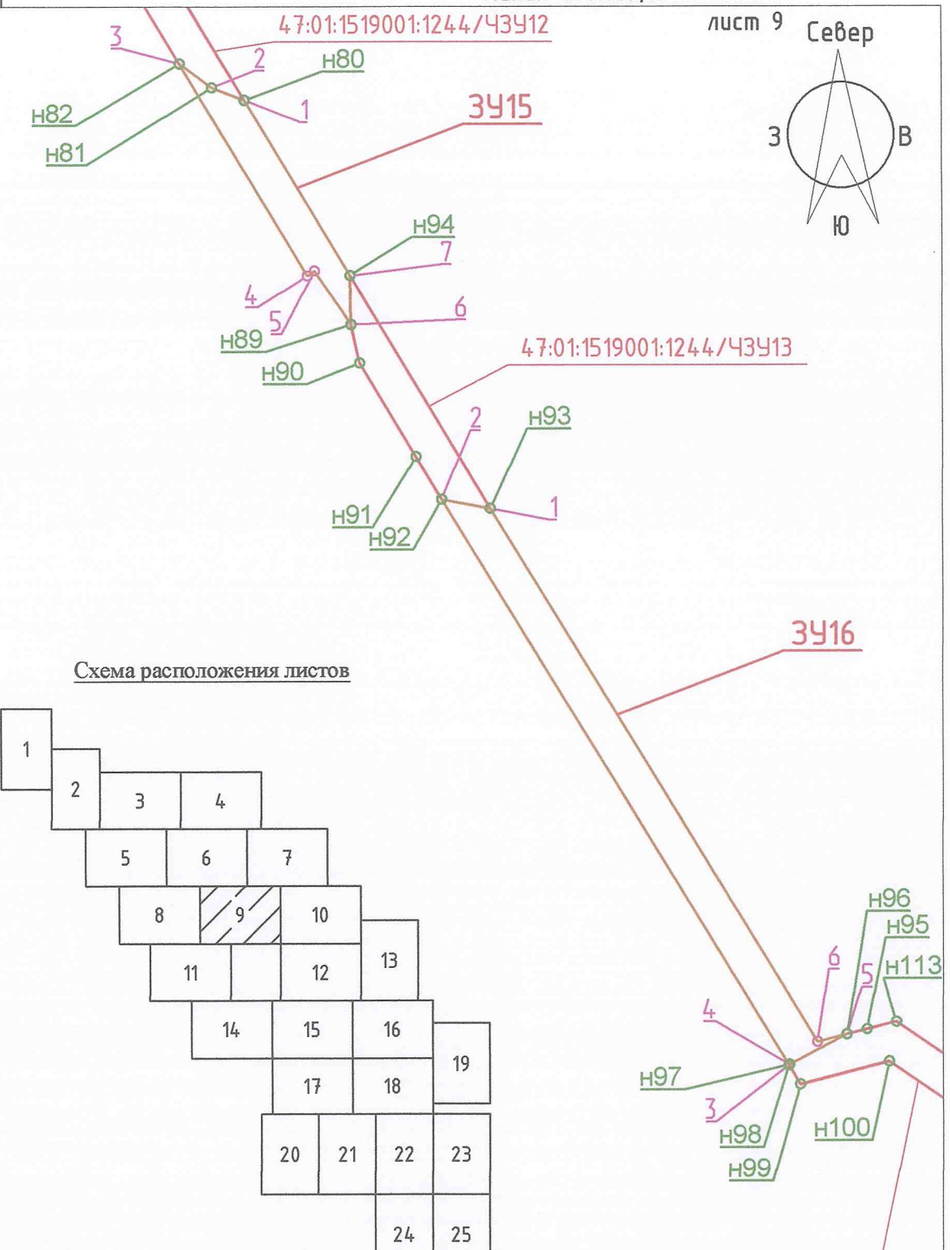


Схема расположения листов

Обозначение	Наименование
	– границы образуемых земельных участков
	– границы образуемых частей земельных участков
3	– номера характерных точек образуемых земельных участков
3	– номера характерных точек образуемых частей земельных участков
ЗУ1	– условные номера образуемых земельных участков
47:01:1519001:1499/ЧЗУ1	– условные номера образуемых частей земельных участков

Линия совмещения лист 8
лист 10

Линия совмещения лист 9
лист 10

Линия совмещения лист 9
лист 11

Масштаб 1:1000

Линия совмещения лист 7
лист 10

10

Линия совмещения лист 9
лист 10

Север
З
В
Ю

Обозначение	Наименование
	– границы образуемых земельных участков
	– границы образуемых частей земельных участков
3	– номера характерных точек образуемых земельных участков
3	– номера характерных точек образуемых частей земельных участков
ЗУ1	– условные номера образуемых земельных участков
47:01:1519001:1499/ЧЗУ1	– условные номера образуемых частей земельных участков

106
71
72
99
105
104
100
103
101
102
73
74
98
97
ЗУ13
75
96
76
83
95
84
86
85
94
93
н112
н101
н111
н102
47:01:1519001:1244/ЧЗУ14

Схема расположения листов

1 2 3 4 5 6 7 8 9 10 11 12 13 14 15 16 17 18 19 20 21 22 23 24 25 26 27 28 29 30

Линия совмещения лист 10
лист 13

Линия совмещения лист 10
лист 12

Масштаб 1:1000


Линия совмещения лист 8
лист 11


11

Линия совмещения лист 9
лист 11

Север
З
В
Ю

Схема расположения листов

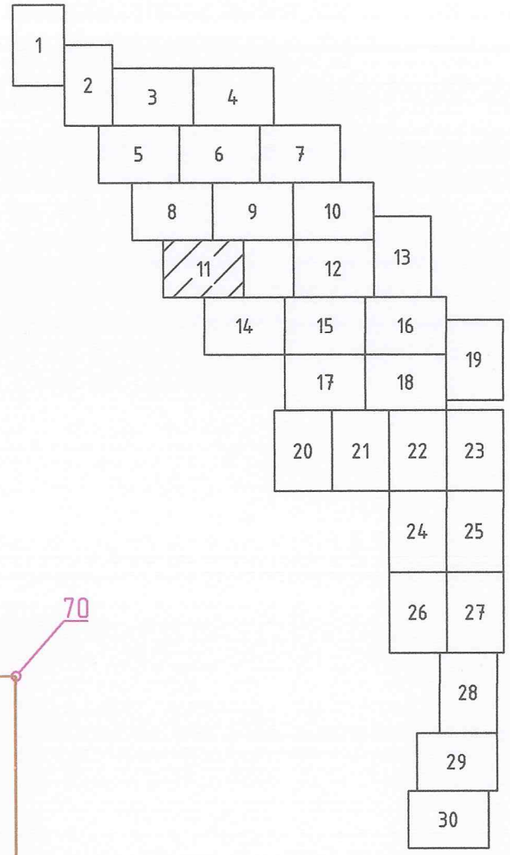

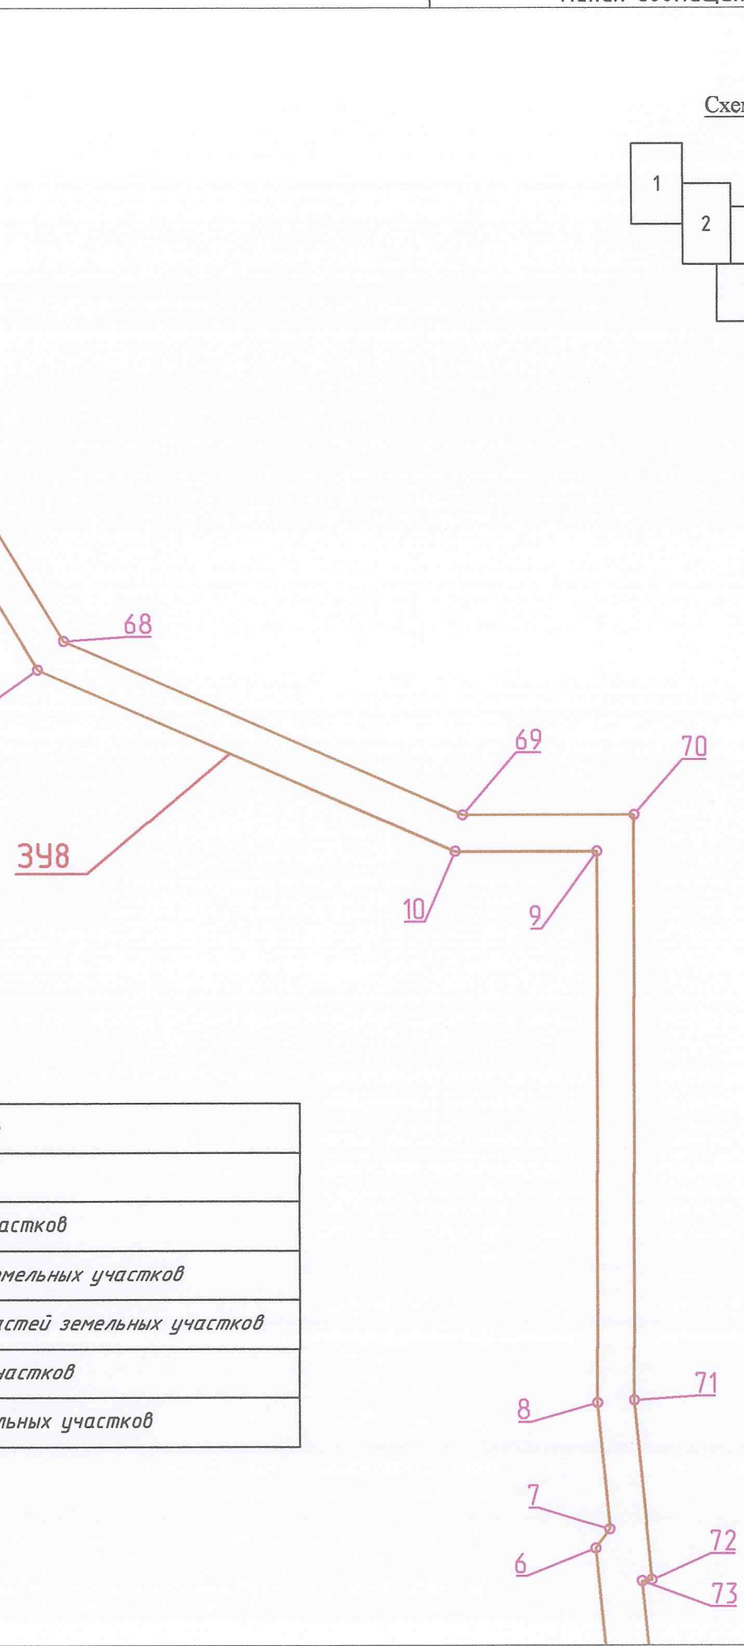

Обозначение	Наименование
	– границы образуемых земельных участков
	– границы образуемых частей земельных участков
3	– номера характерных точек образуемых земельных участков
3	– номера характерных точек образуемых частей земельных участков
ЗУ1	– условные номера образуемых земельных участков
47:01:1519001:1499/ЧЗУ1	– условные номера образуемых частей земельных участков


Линия совмещения лист 11
лист 14

Масштаб 1:1000

Линия совмещения лист 10
лист 12

47:01:1519001:1244/ЧЗУ14

Схема расположения листов

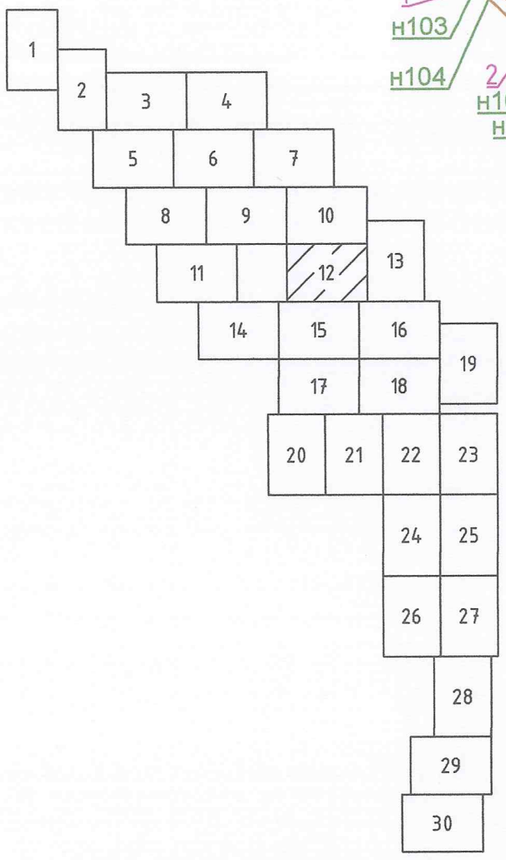

Обозначение	Наименование
	– границы образуемых земельных участков
	– границы образуемых частей земельных участков
3	– номера характерных точек образуемых земельных участков
3	– номера характерных точек образуемых частей земельных участков
ЗУ1	– условные номера образуемых земельных участков
47:01:1519001:1499/ЧЗУ1	– условные номера образуемых частей земельных участков

Север
З
В
Ю


Линия совмещения лист 12
лист 13


Масштаб 1:1000

Линия совмещения лист 10
лист 13

Север
З
В
Ю

Схема расположения листов

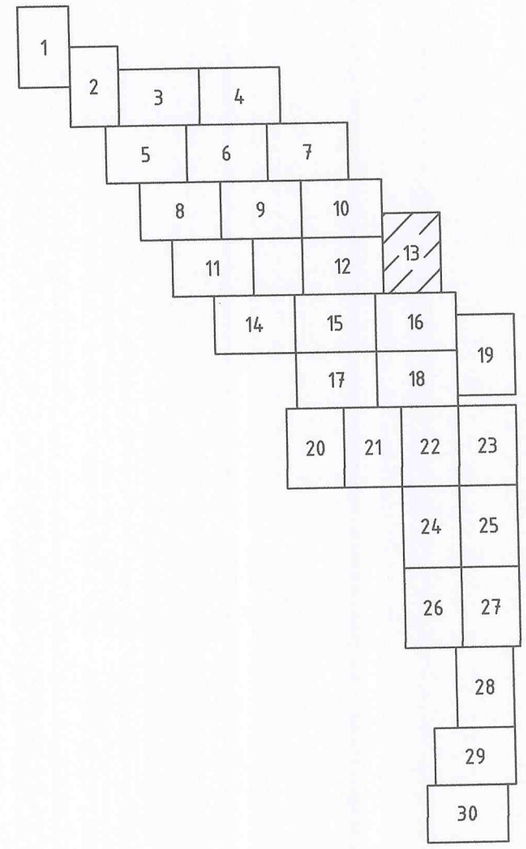

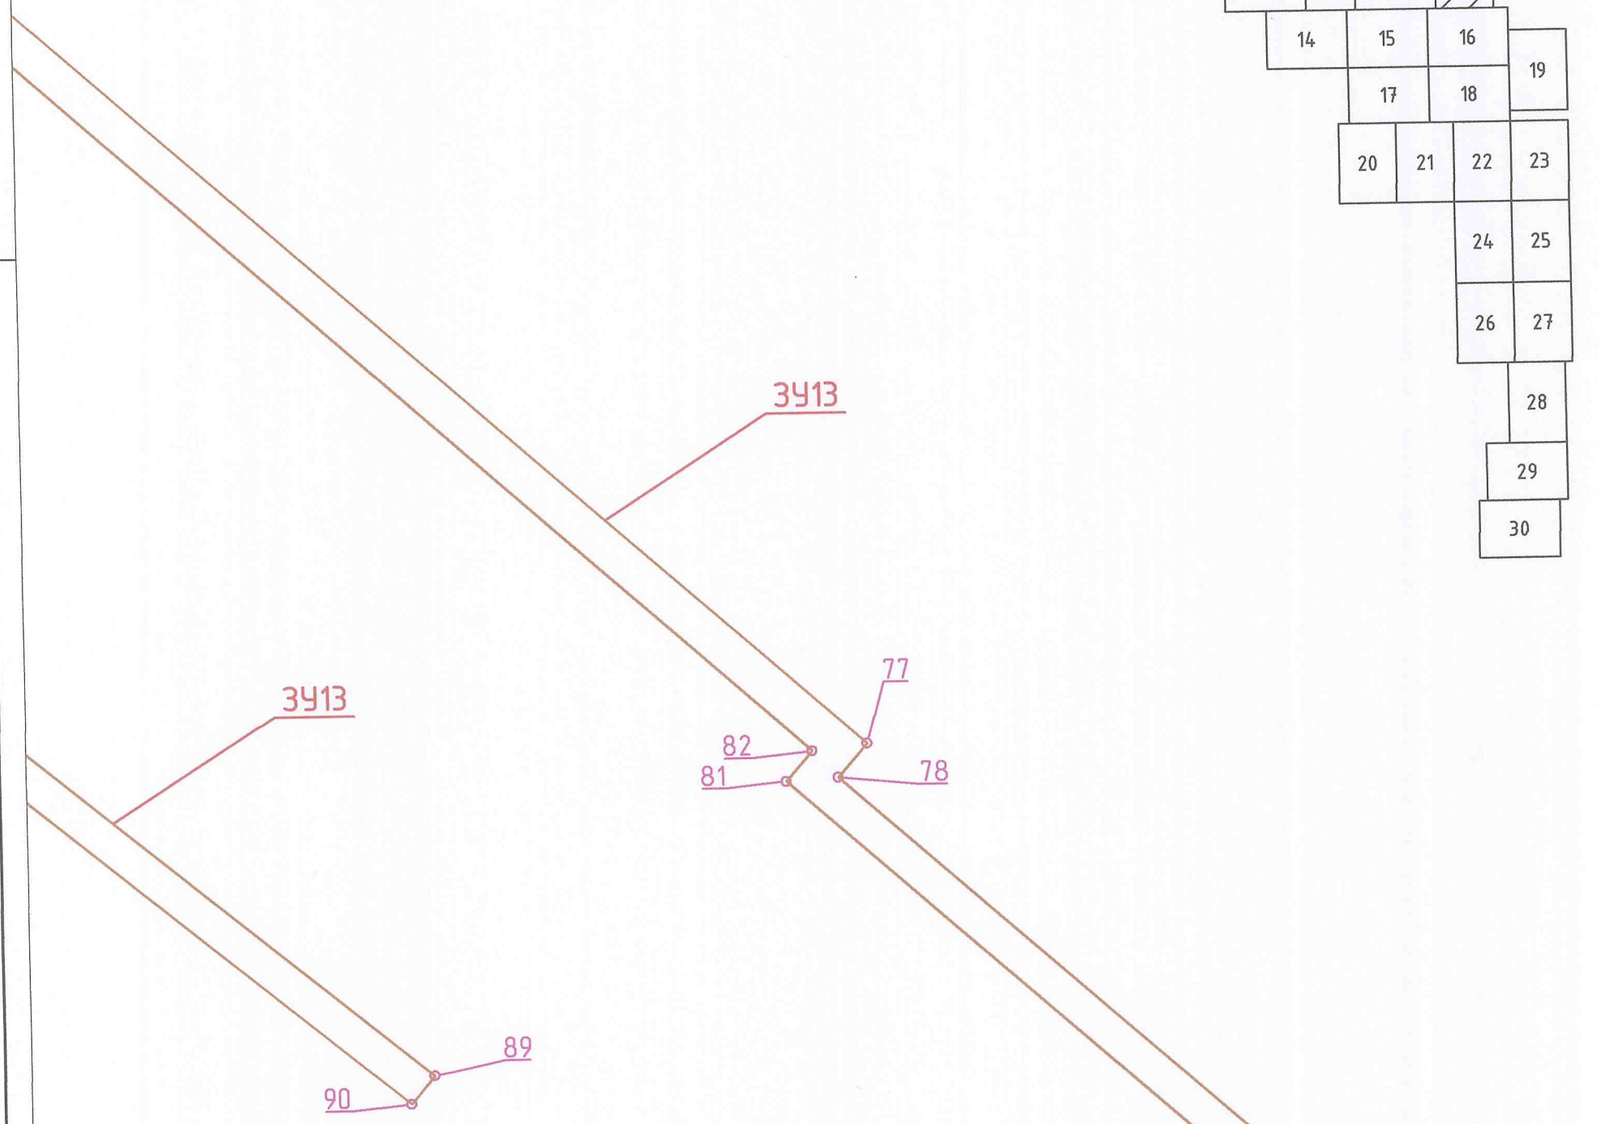

Обозначение	Наименование
	– границы образуемых земельных участков
	– границы образуемых частей земельных участков
3	– номера характерных точек образуемых земельных участков
3	– номера характерных точек образуемых частей земельных участков
ЗУ1	– условные номера образуемых земельных участков
47:01:1519001:1499/ЧЗУ1	– условные номера образуемых частей земельных участков

Линия совмещения лист 12
лист 13

ЗУ18

Линия совмещения лист 13
лист 16

Масштаб 1:1000

Линия совмещения лист 11
лист 14


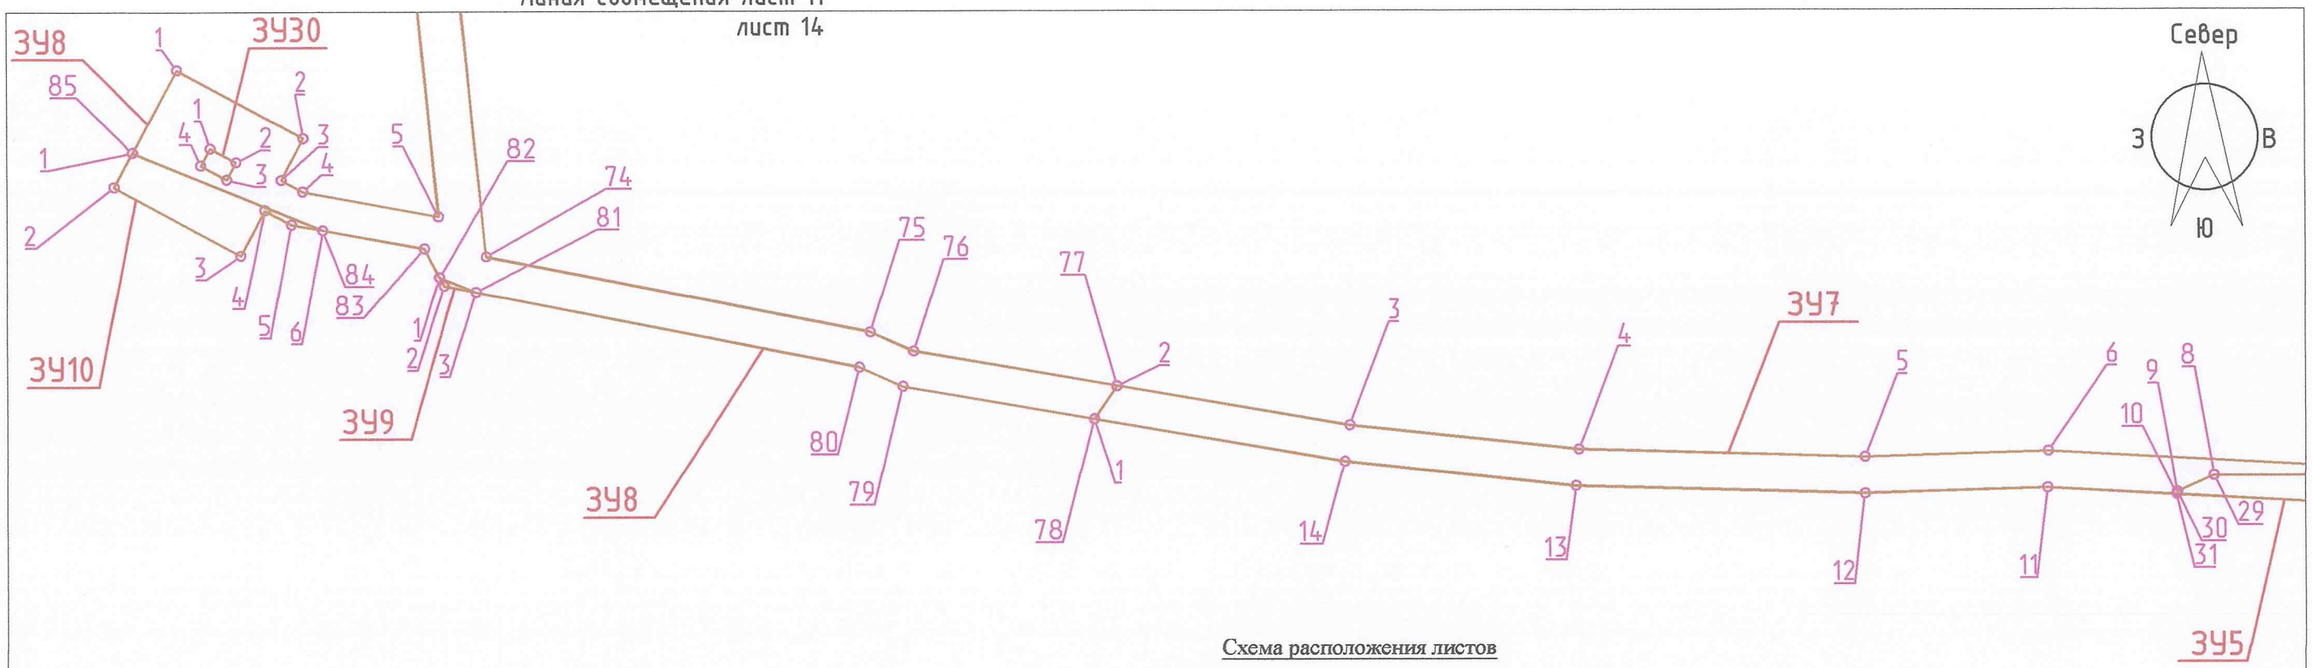


Схема расположения листов

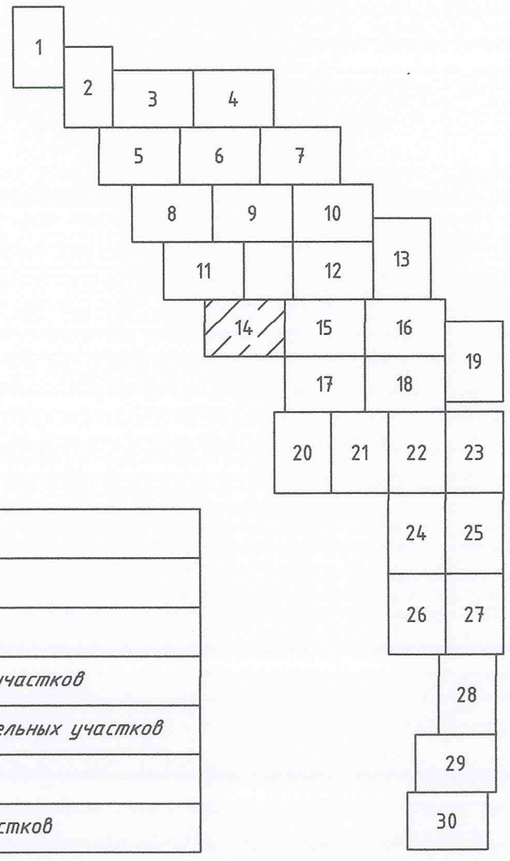

Обозначение	Наименование
	– границы образуемых земельных участков
	– границы образуемых частей земельных участков
3	– номера характерных точек образуемых земельных участков
3	– номера характерных точек образуемых частей земельных участков
ЗУ1	– условные номера образуемых земельных участков
47:01:1519001:1499/ЧЗУ1	– условные номера образуемых частей земельных участков

Линия совмещения лист 14
лист 15

Масштаб 1:1000

15


Линия совмещения лист 12
лист 15

Линия совмещения лист 14
лист 15

Север
З
В
Ю

ЗУ7
ЗУ5

Схема расположения листов

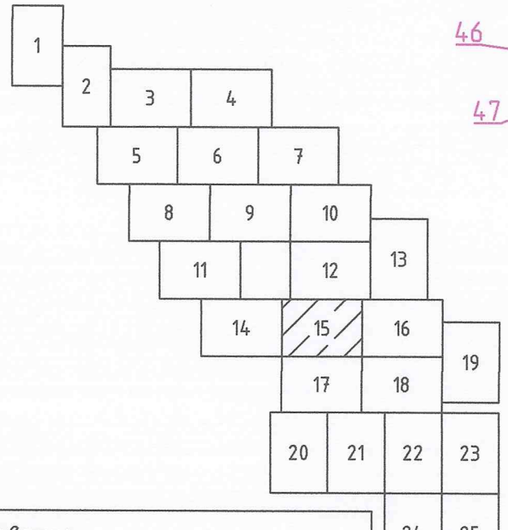

Обозначение	Наименование
	– границы образуемых земельных участков
	– границы образуемых частей земельных участков
3	– номера характерных точек образуемых земельных участков
3	– номера характерных точек образуемых частей земельных участков
ЗУ1	– условные номера образуемых земельных участков
47:01:1519001:1499/ЧЗУ1	– условные номера образуемых частей земельных участков

Линия совмещения лист 15
лист 17

Линия совмещения лист 15
лист 16

Масштаб 1:1000

Линия совмещения лист 15
лист 16

Линия совмещения лист 13
лист 16


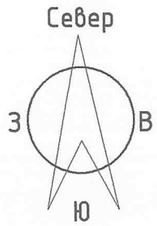


Схема расположения листов

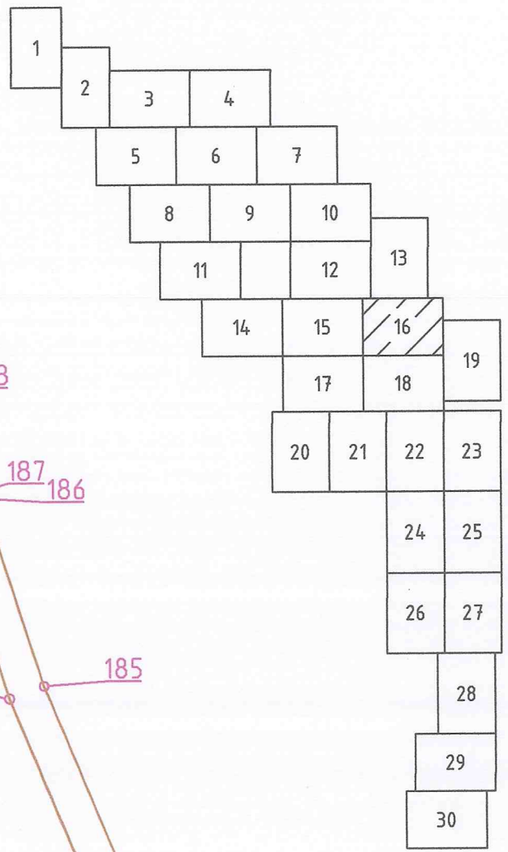

Обозначение	Наименование
	– границы образуемых земельных участков
	– границы образуемых частей земельных участков
3	– номера характерных точек образуемых земельных участков
3	– номера характерных точек образуемых частей земельных участков
ЗУ1	– условные номера образуемых земельных участков
47:01:1519001:1499/ЧЗУ1	– условные номера образуемых частей земельных участков

Линия совмещения лист 16
лист 18


Масштаб 1:1000

Север

З В

Ю

Схема расположения листов

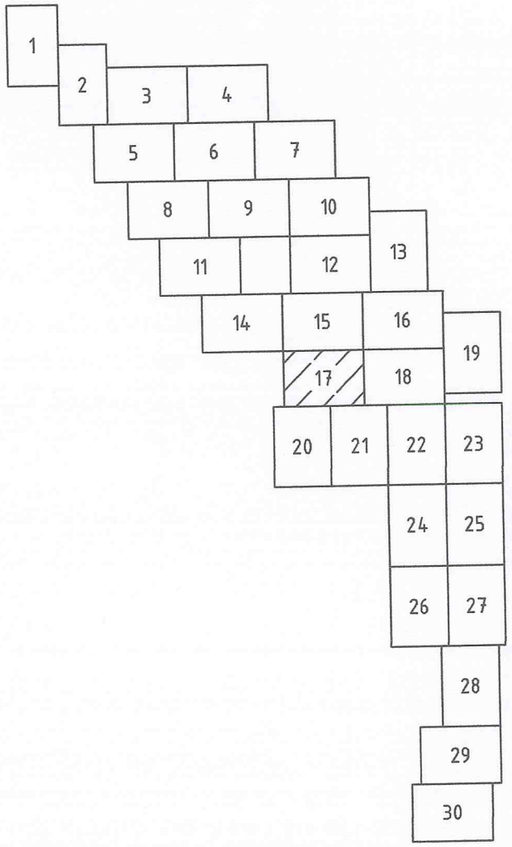

Обозначение	Наименование
	– границы образуемых земельных участков
	– границы образуемых частей земельных участков
3	– номера характерных точек образуемых земельных участков
3	– номера характерных точек образуемых частей земельных участков
ЗУ1	– условные номера образуемых земельных участков
47:01:1519001:1499/ЧЗУ1	– условные номера образуемых частей земельных участков

Линия совмещения лист 15
лист 17

284
52
53
283
279
54
280
282
276
281
275
ЗУ5
274
273
55
272
56
288
57
287
286
304

Линия совмещения лист 17
лист 18

Линия совмещения лист 17
лист 20

Линия совмещения лист 17
лист 21

Масштаб 1:1000

Линия совмещения лист 16
лист 18

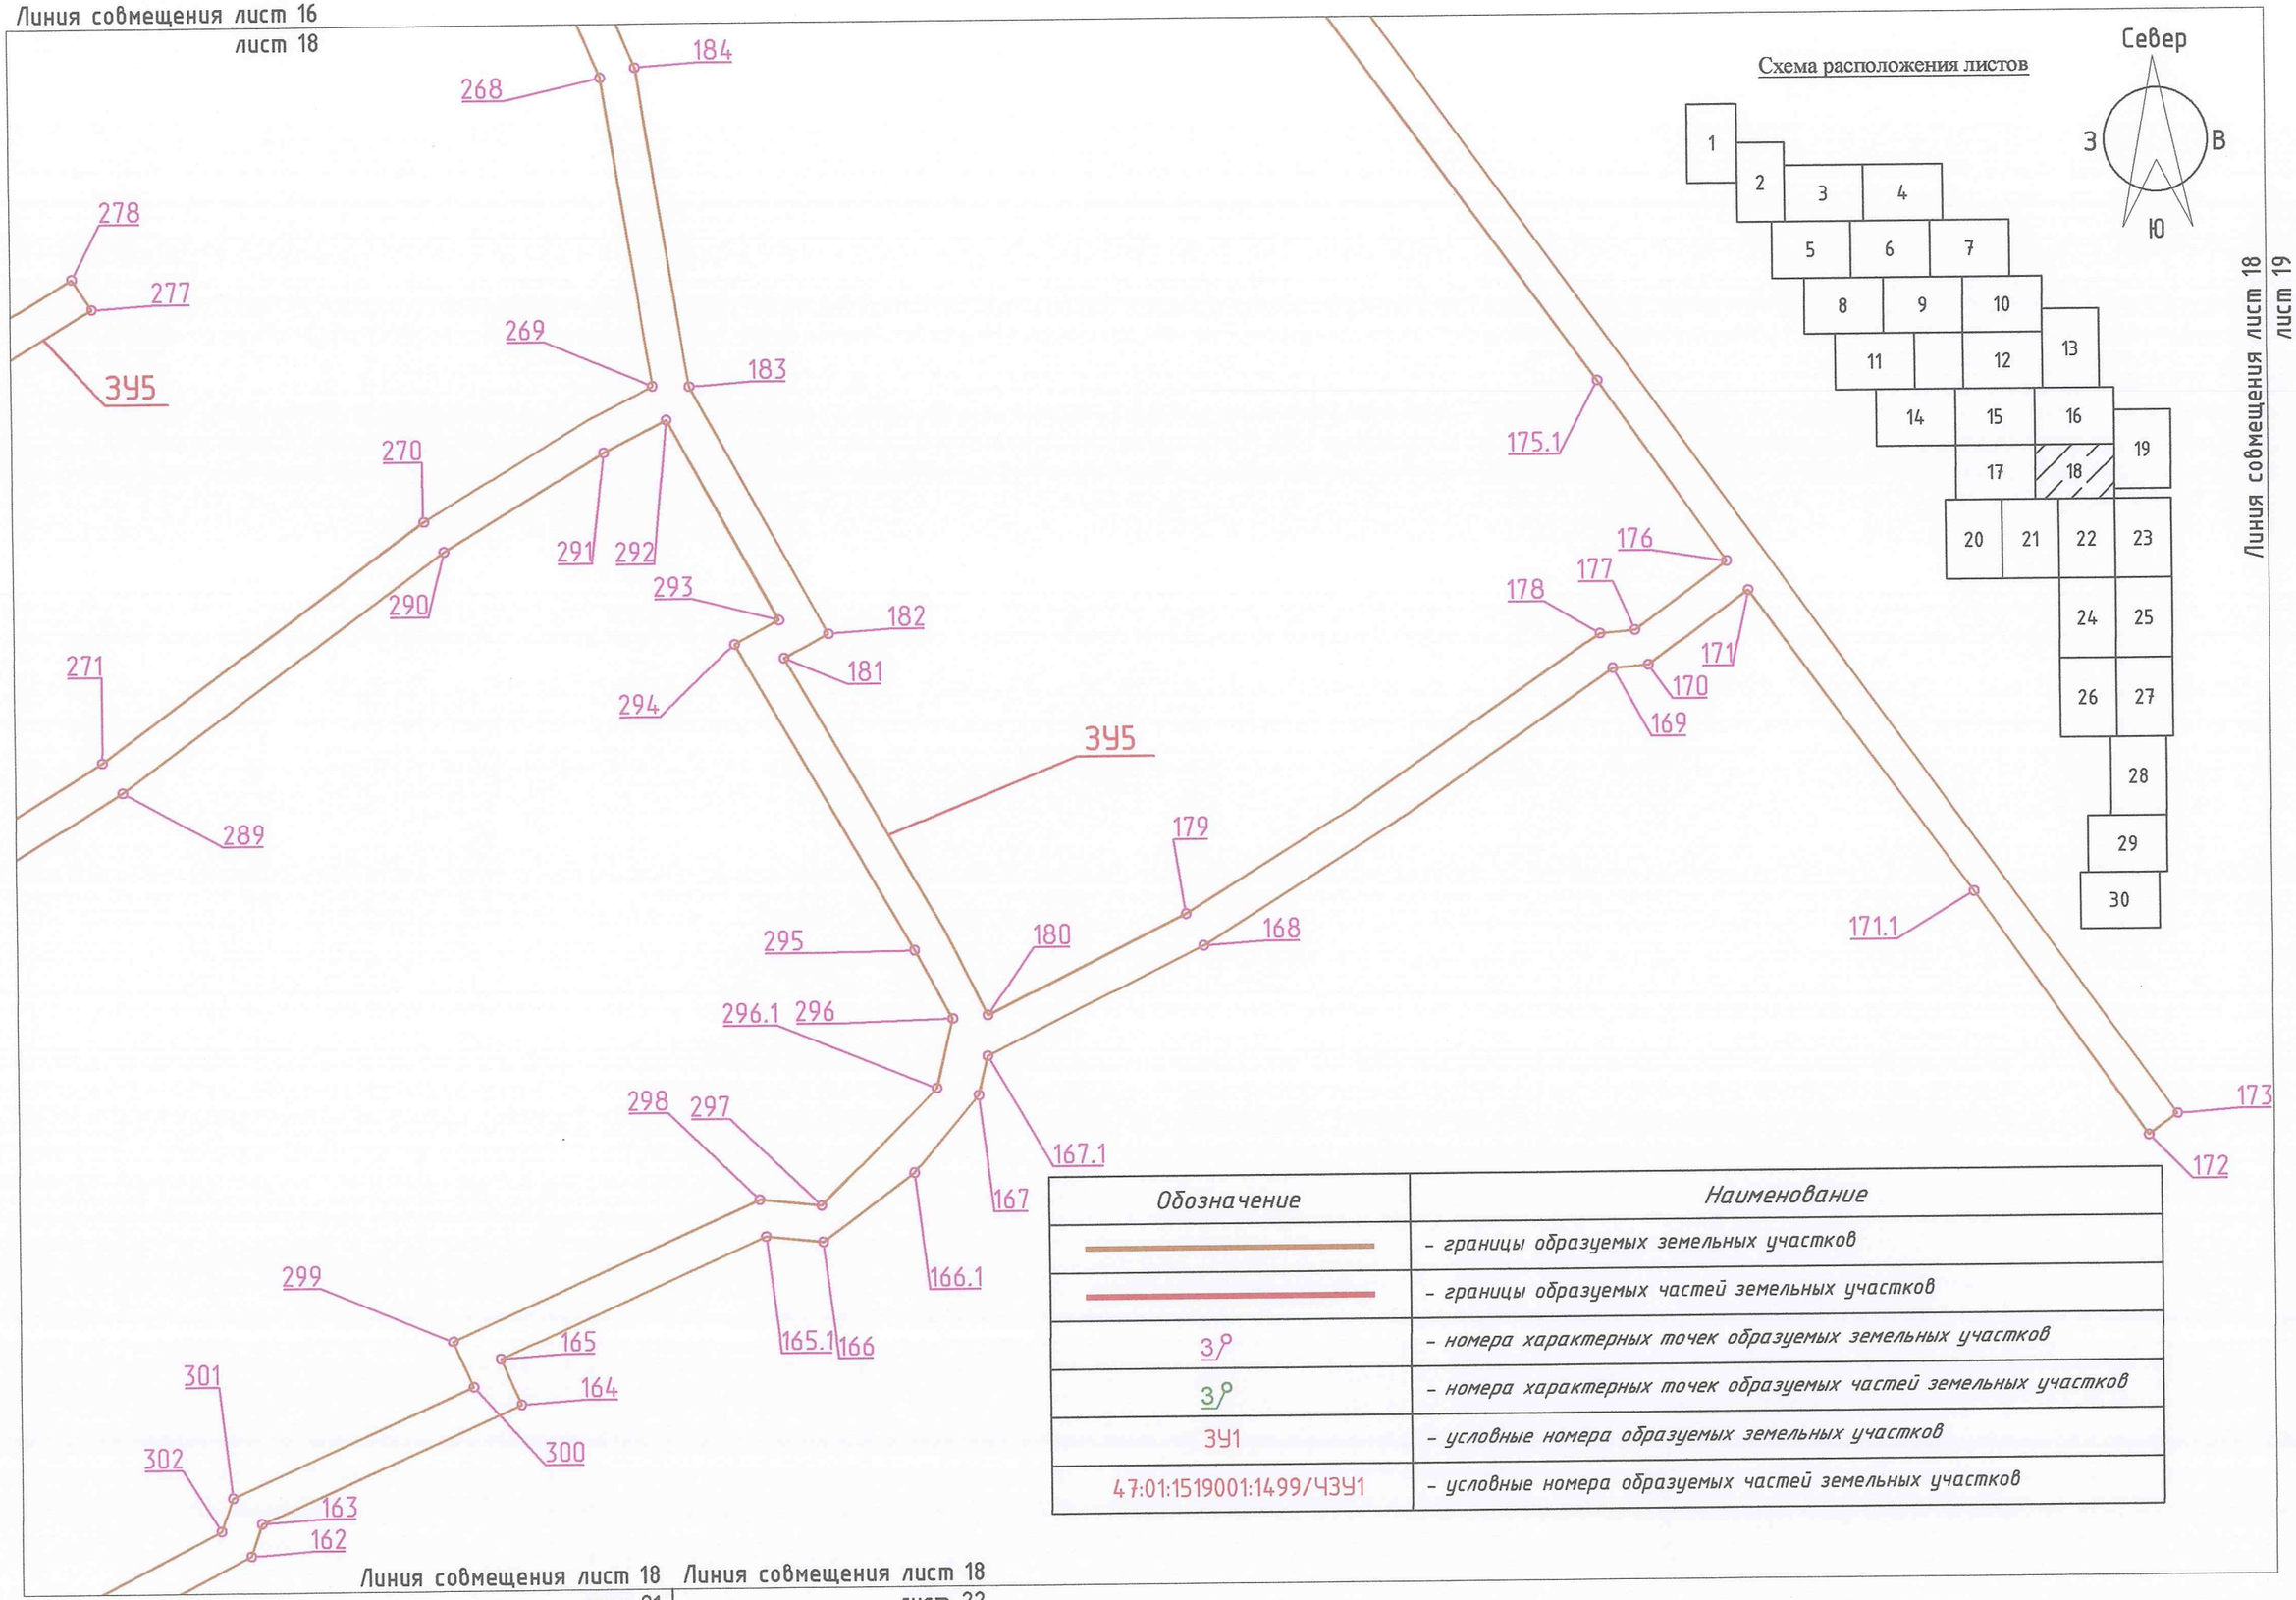


Схема расположения листов

Линия совмещения лист 18
лист 19

Обозначение	Наименование
	– границы образуемых земельных участков
	– границы образуемых частей земельных участков
3	– номера характерных точек образуемых земельных участков
3	– номера характерных точек образуемых частей земельных участков
ЗУ1	– условные номера образуемых земельных участков
47:01:1519001:1499/ЧЗУ1	– условные номера образуемых частей земельных участков

Линия совмещения лист 18
лист 21

Линия совмещения лист 18
лист 22

Масштаб 1:1000



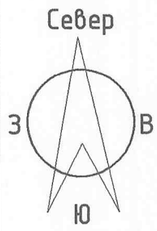


Схема расположения листов

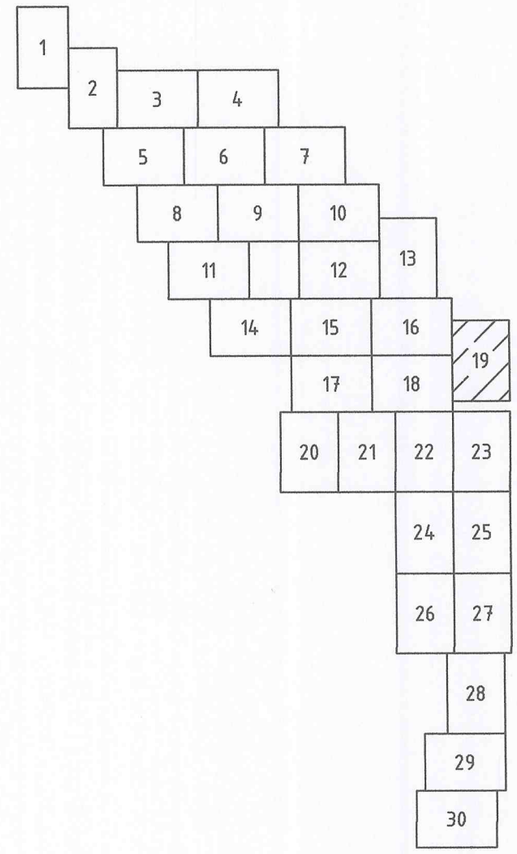

Линия совмещения лист 16
лист 19

Линия совмещения лист 18
лист 19

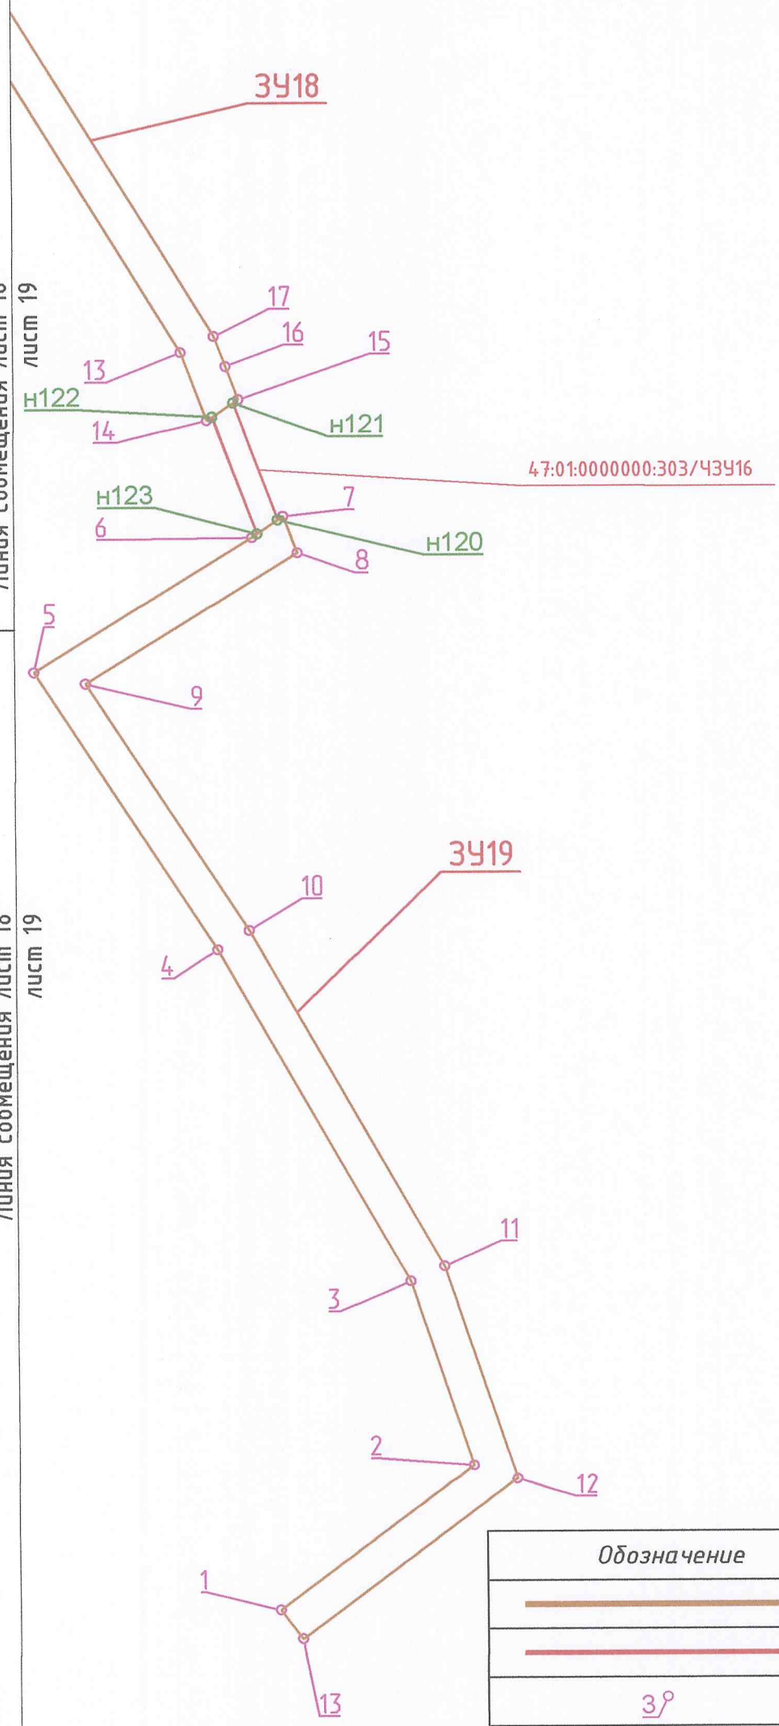


Обозначение	Наименование
	– границы образуемых земельных участков
	– границы образуемых частей земельных участков
3	– номера характерных точек образуемых земельных участков
3	– номера характерных точек образуемых частей земельных участков
ЗУ1	– условные номера образуемых земельных участков
47:01:1519001:1499/ЧЗУ1	– условные номера образуемых частей земельных участков

Масштаб 1:1000

Линия совмещения лист 17
лист 20

Линия совмещения лист 20
лист 21

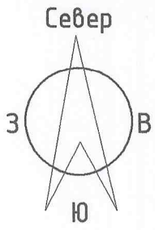


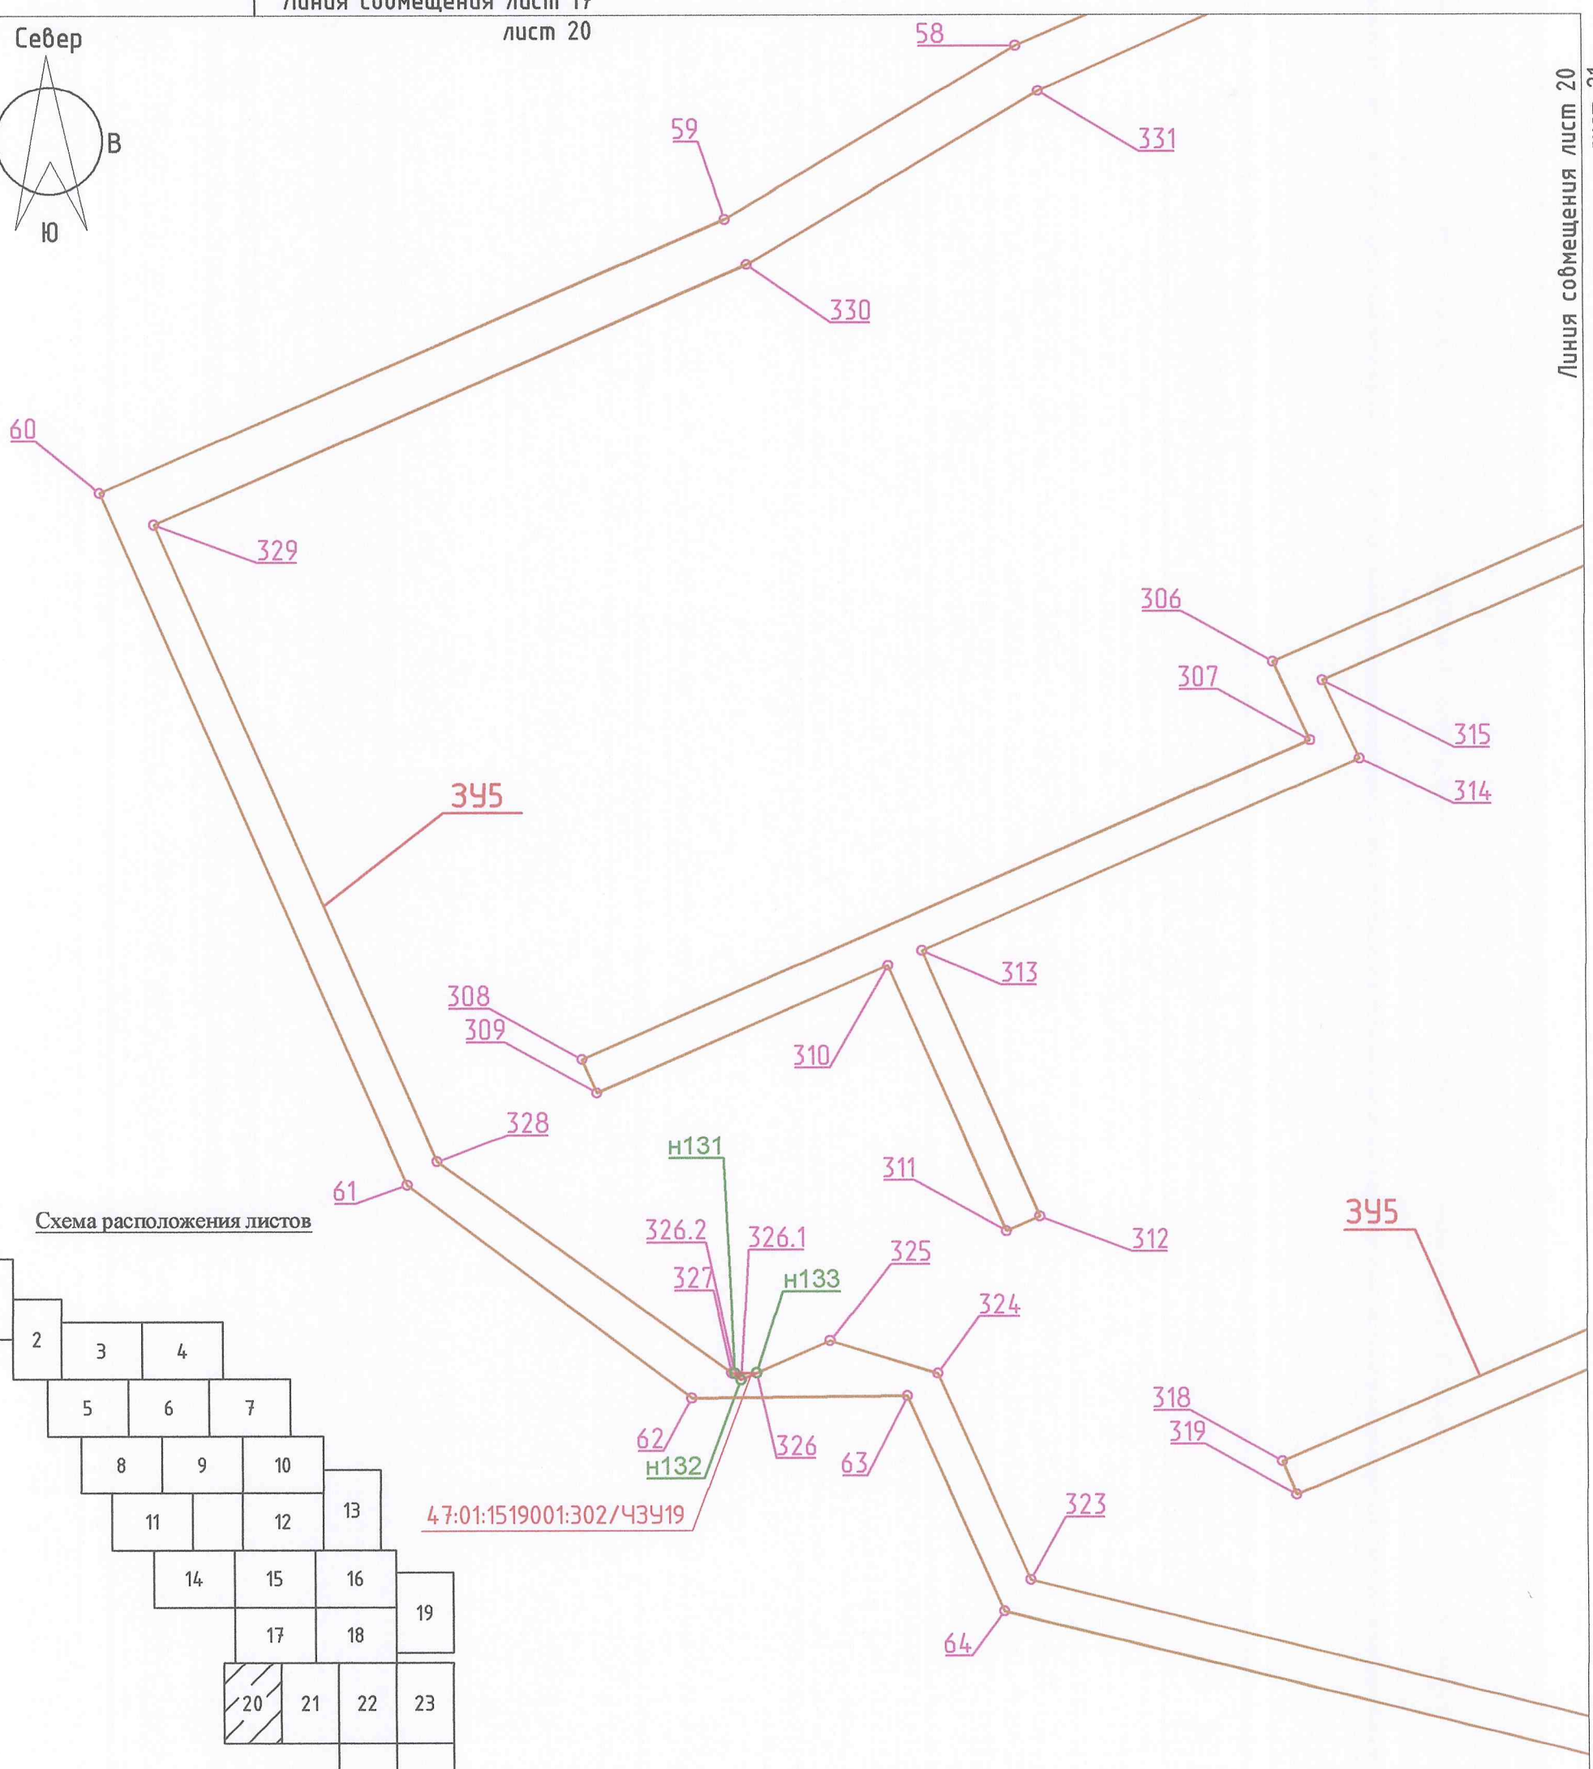


Схема расположения листов

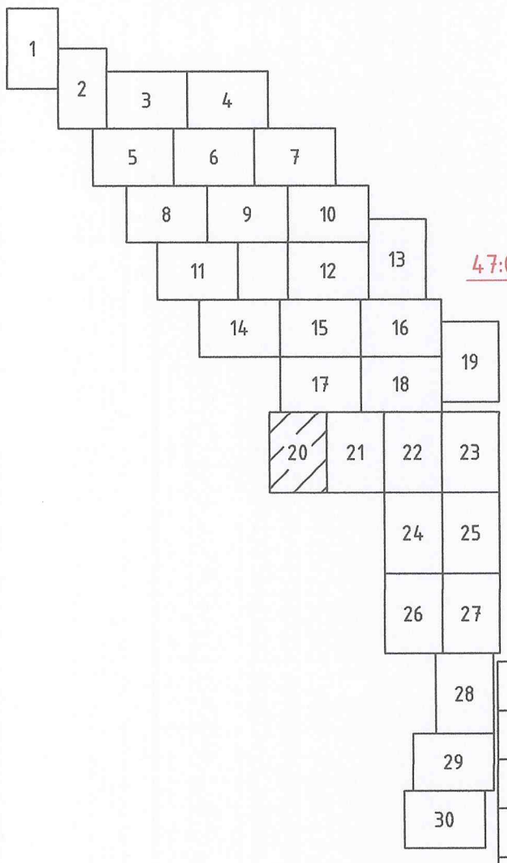

Обозначение	Наименование
	– границы образуемых земельных участков
	– границы образуемых частей земельных участков
3	– номера характерных точек образуемых земельных участков
3	– номера характерных точек образуемых частей земельных участков
ЗУ1	– условные номера образуемых земельных участков
47:01:1519001:1499/ЧЗУ1	– условные номера образуемых частей земельных участков

Масштаб 1:1000

Линия совмещения лист 17
лист 21

21

Линия совмещения лист 18
лист 21

Линия совмещения лист 21
лист 22

Север
З
В
Ю

Обозначение	Наименование
	– границы образуемых земельных участков
	– границы образуемых частей земельных участков
3	– номера характерных точек образуемых земельных участков
3	– номера характерных точек образуемых частей земельных участков
ЗУ1	– условные номера образуемых земельных участков
47:01:1519001:1499/ЧЗУ1	– условные номера образуемых частей земельных участков

303
305
161
316
160
159
317
150
320
ЗУ5
149
148
321
143
66
47:01:1509001:153(2)/ЧЗУ4
ЗУ6
67
н25
1
н41
н28
5
69
н24
6
322
47:01:1509001:227/ЧЗУ5
4
70
н26
н27
н40
н30
2
н39
47:01:1509001:213/ЧЗУ6
н31
н38
н29
3
н37
н32
47:01:1509001:334/ЧЗУ7
н33
н34
н36
65
н35

Масштаб 1:1000

Линия совмещения лист 18
лист 22

Север
З
В
Ю

Линия совмещения лист 22
лист 23

Обозначение	Наименование
	– границы образуемых земельных участков
	– границы образуемых частей земельных участков
3	– номера характерных точек образуемых земельных участков
3	– номера характерных точек образуемых частей земельных участков
ЗУ1	– условные номера образуемых земельных участков
47:01:1519001:1499/ЧЗУ1	– условные номера образуемых частей земельных участков

Линия совмещения лист 21
лист 22

Масштаб 1:1000


Север

З В

Ю

Обозначение	Наименование
	– границы образуемых земельных участков
	– границы образуемых частей земельных участков
3	– номера характерных точек образуемых земельных участков
3	– номера характерных точек образуемых частей земельных участков
ЗУ1	– условные номера образуемых земельных участков
47:01:1519001:1499/ЧЗУ1	– условные номера образуемых частей земельных участков

Схема расположения листов

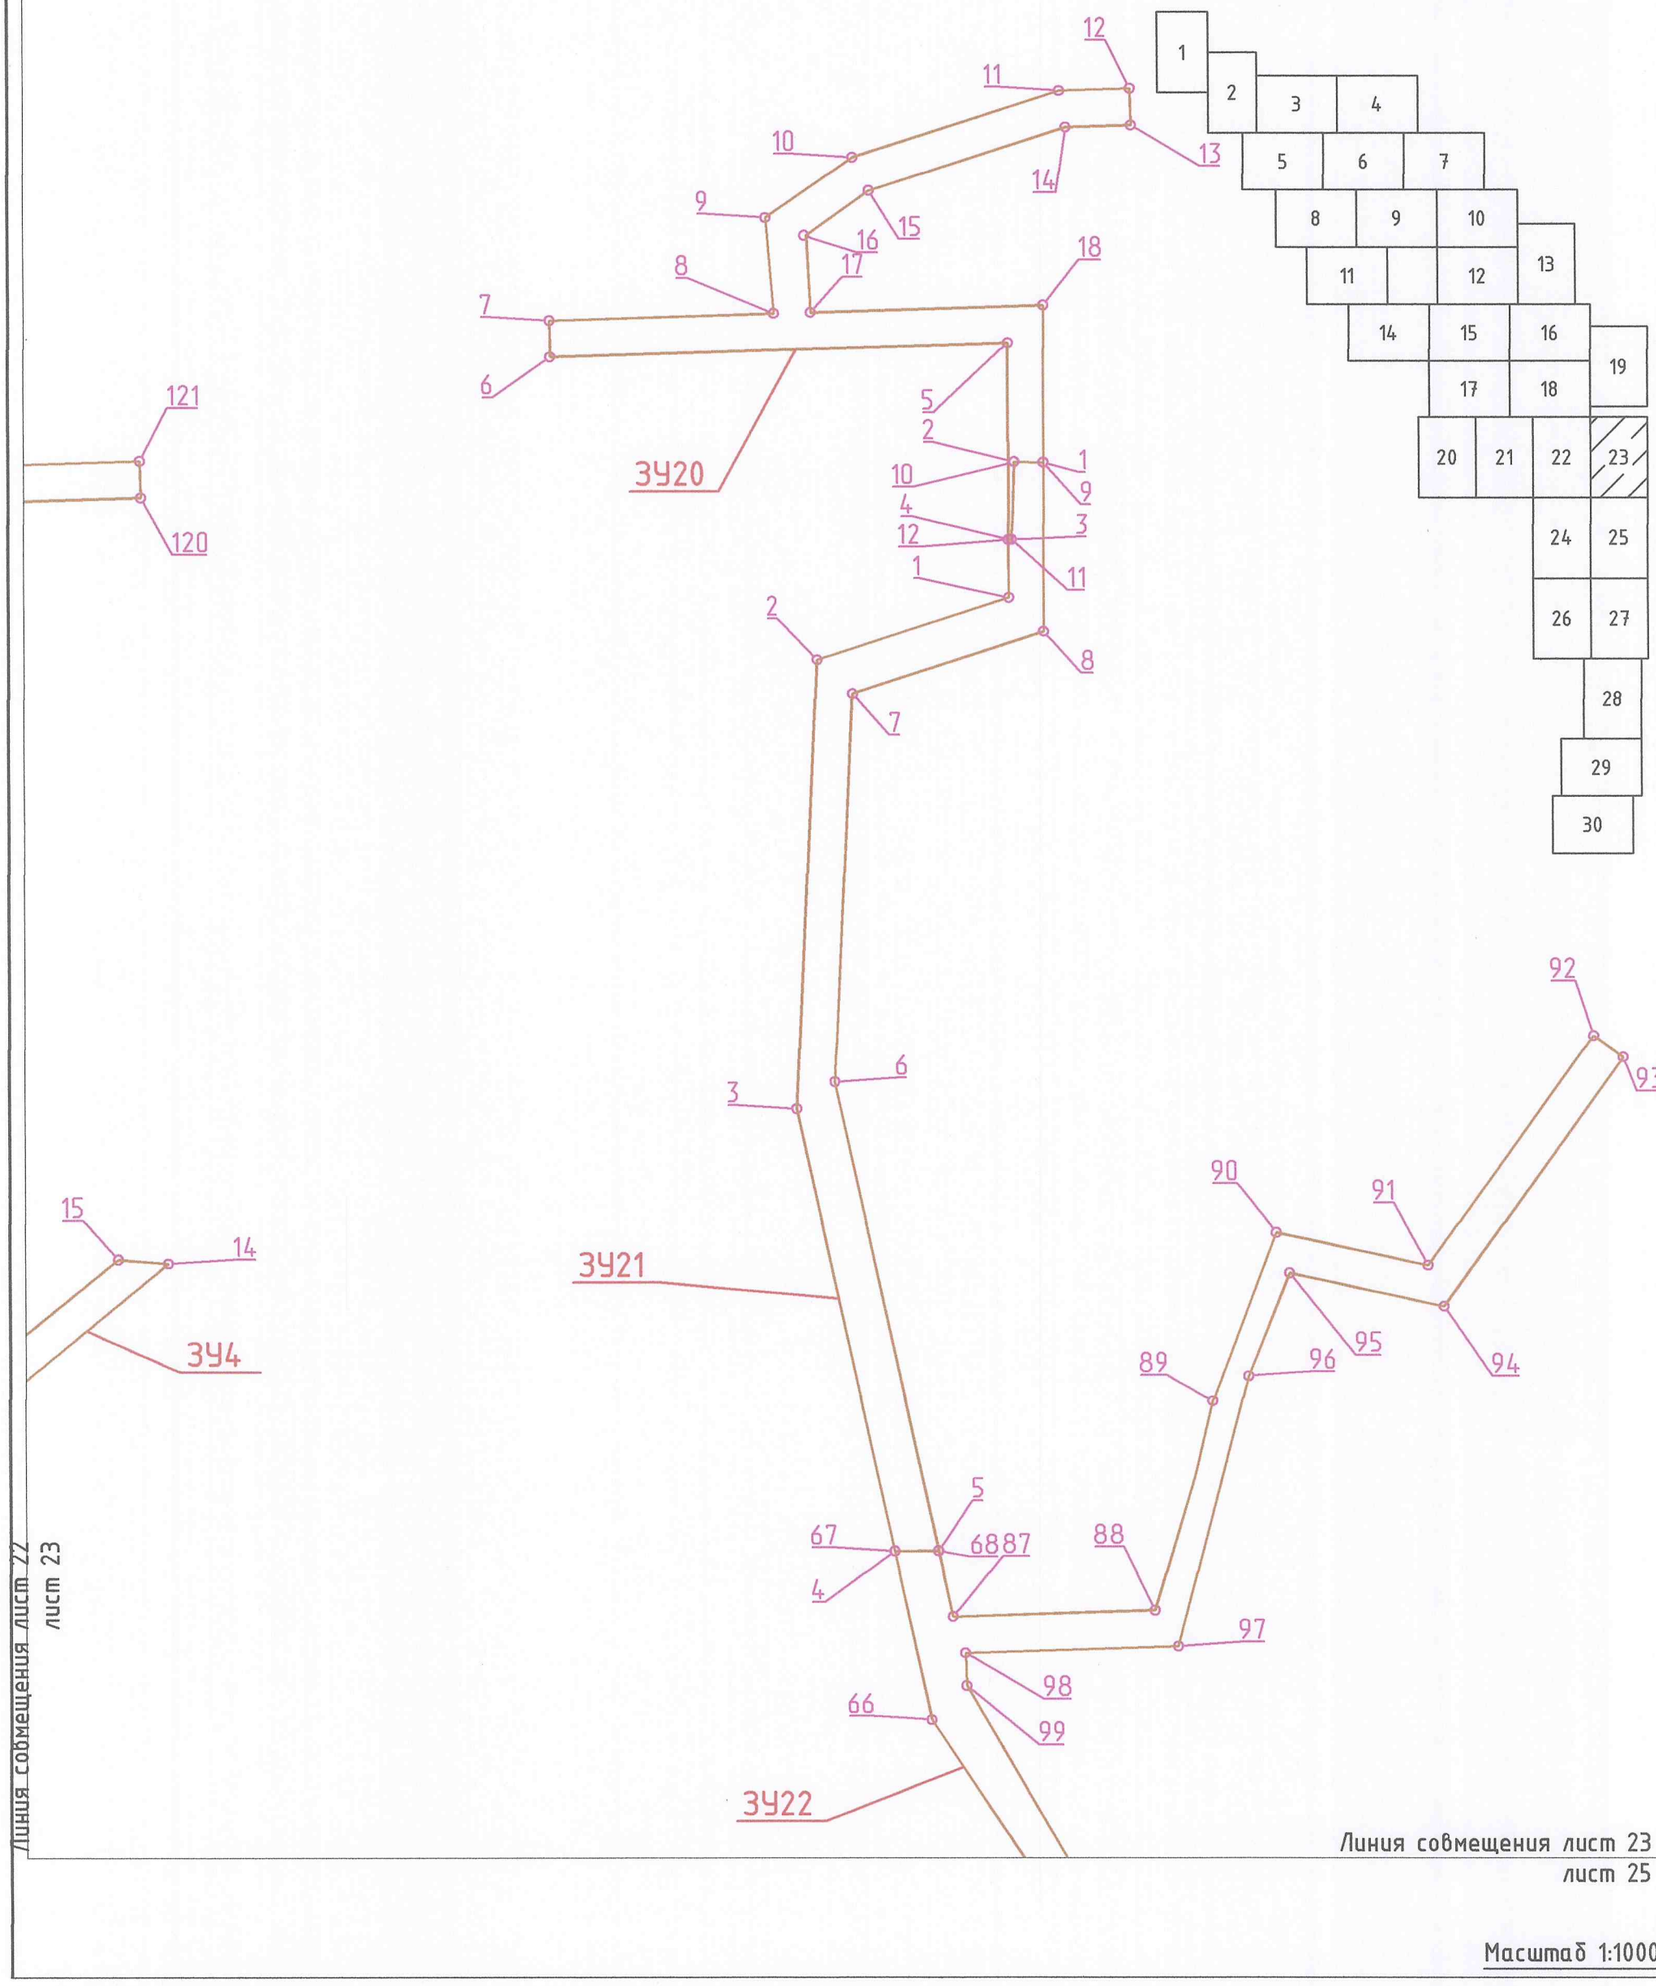

Масштаб 1:1000

Линия совмещения лист 22
лист 24


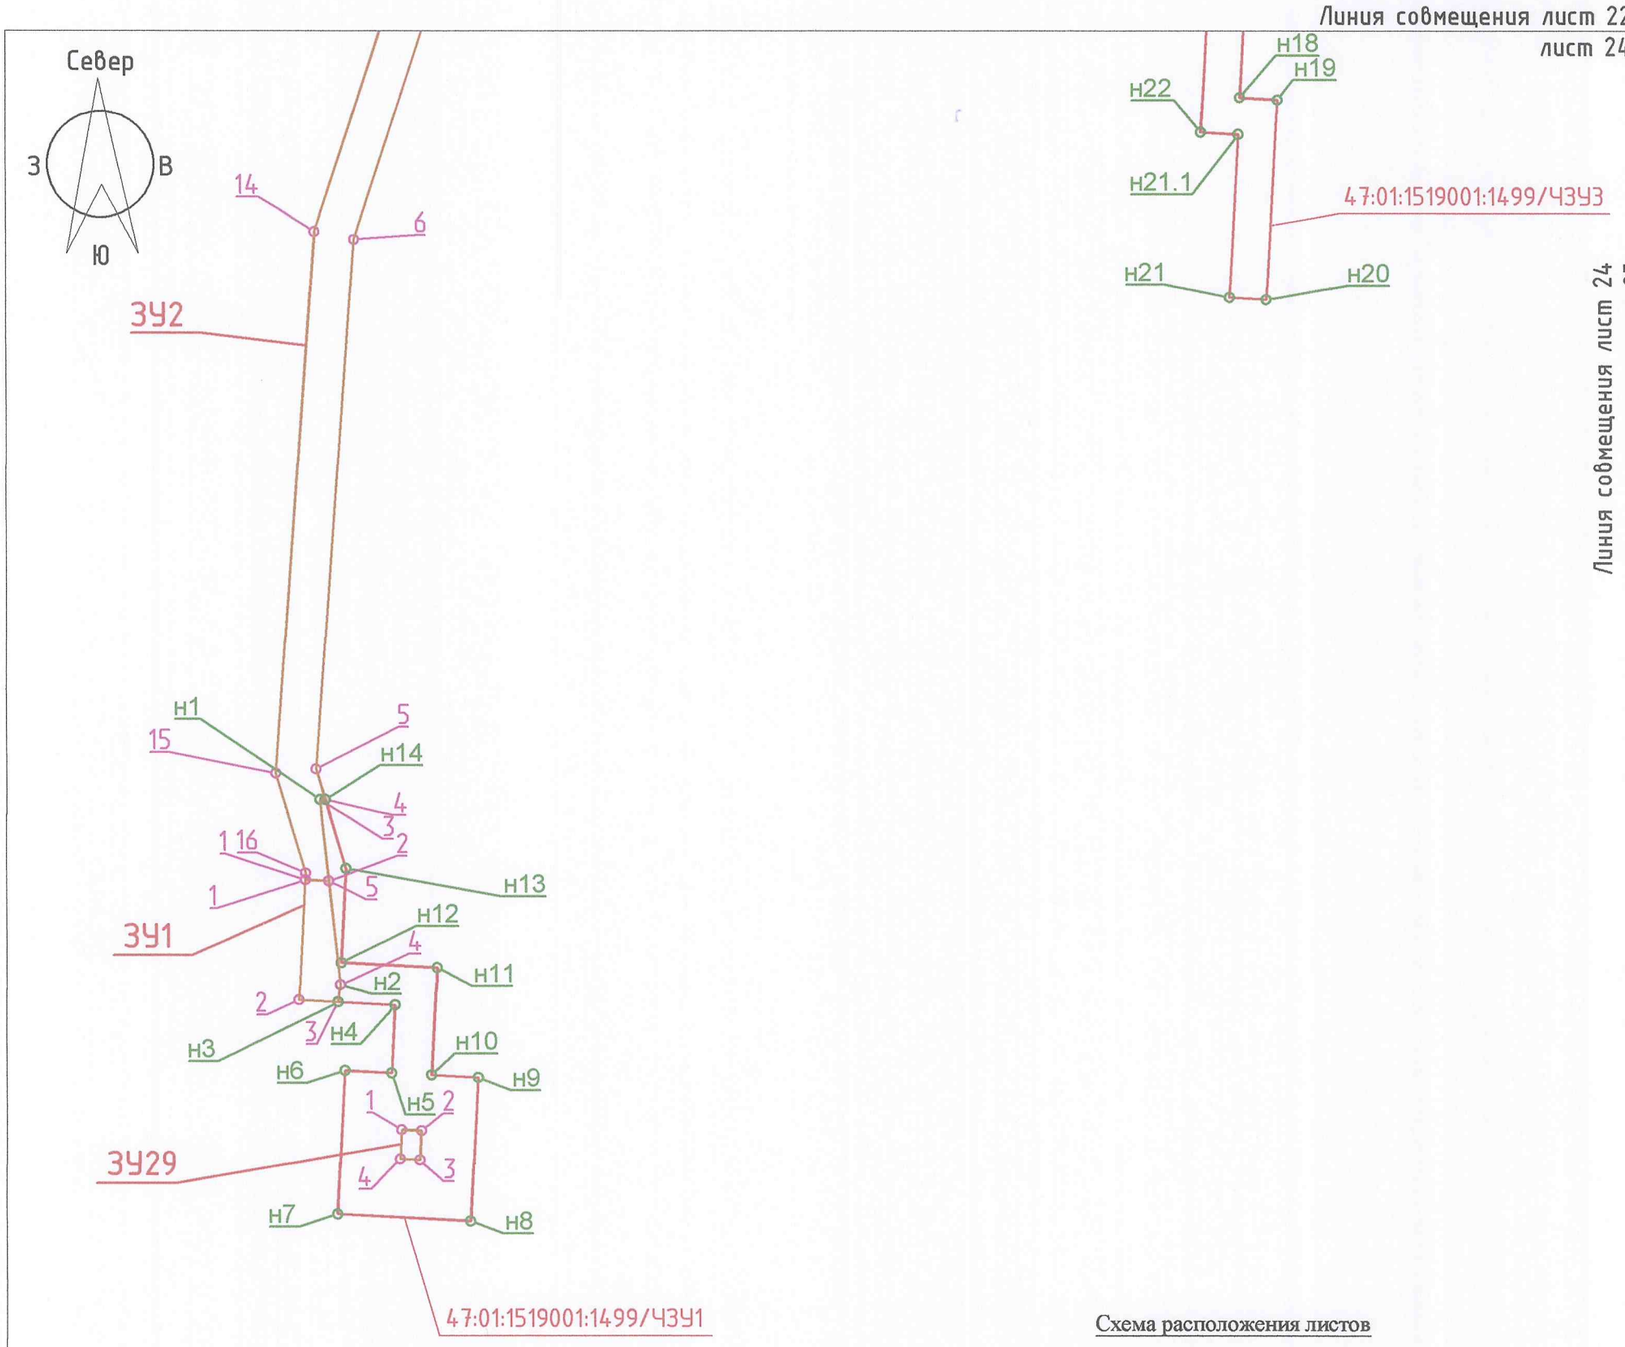


Схема расположения листов

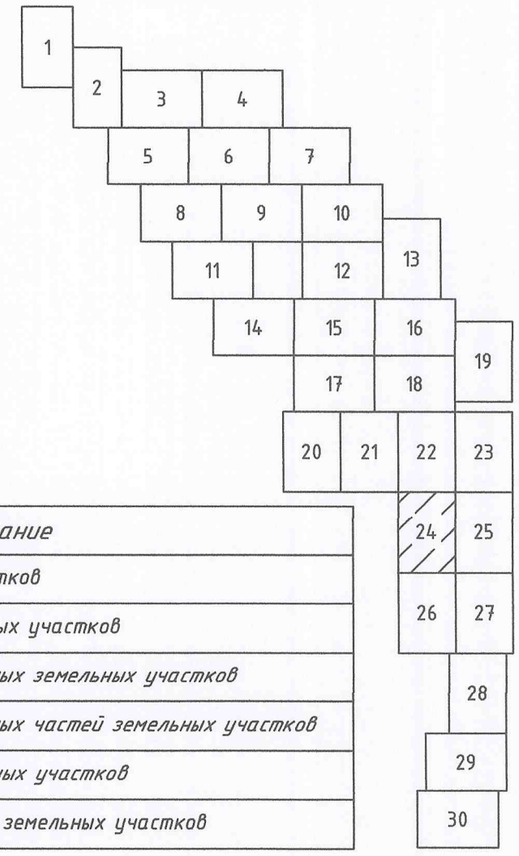

Обозначение	Наименование
	– границы образуемых земельных участков
	– границы образуемых частей земельных участков
3	– номера характерных точек образуемых земельных участков
3	– номера характерных точек образуемых частей земельных участков
ЗУ1	– условные номера образуемых земельных участков
47:01:1519001:1499/ЧЗУ1	– условные номера образуемых частей земельных участков


Линия совмещения лист 24
лист 26

Масштаб 1:1000

Линия совмещения лист 23
лист 25

Север
З
В
Ю

Схема расположения листов

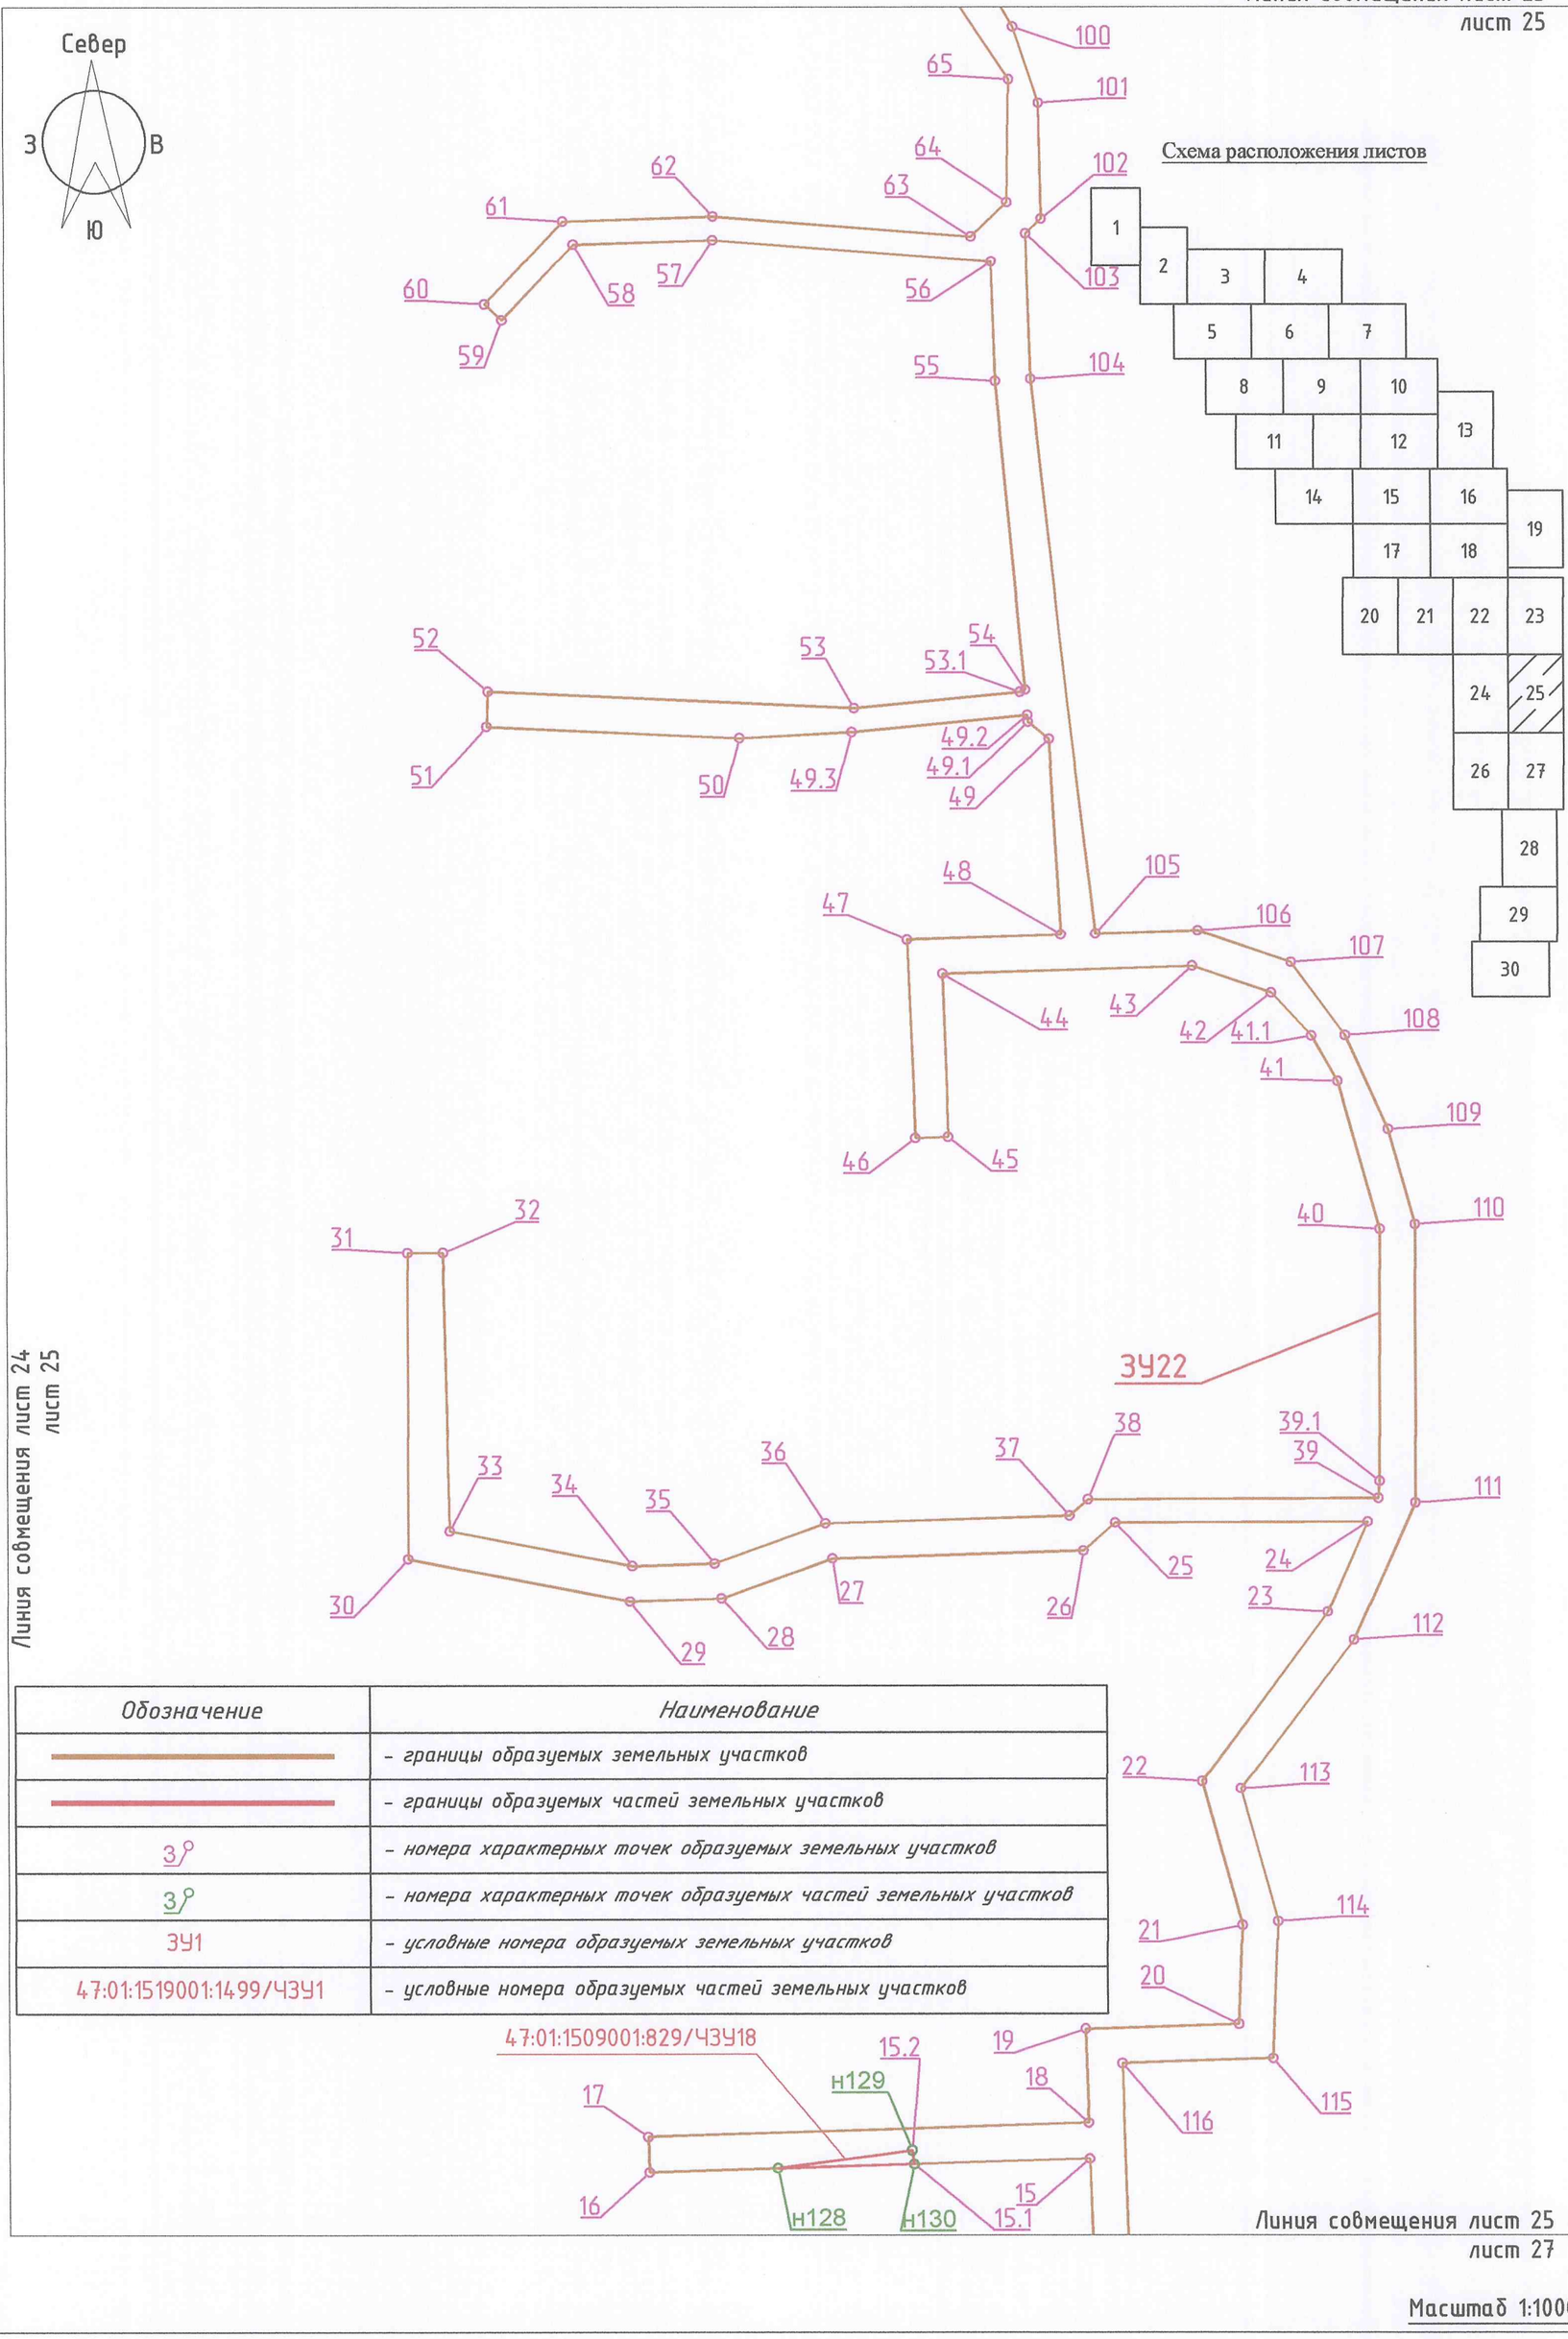

Линия совмещения лист 24
лист 25

Обозначение	Наименование
	– границы образуемых земельных участков
	– границы образуемых частей земельных участков
3	– номера характерных точек образуемых земельных участков
3	– номера характерных точек образуемых частей земельных участков
ЗУ1	– условные номера образуемых земельных участков
47:01:1519001:1499/ЧЗУ1	– условные номера образуемых частей земельных участков

Линия совмещения лист 25
лист 27

Масштаб 1:1000

Линия совмещения лист 24
лист 26

Линия совмещения лист 26
лист 27

Север
З
В
Ю

Обозначение	Наименование
	– границы образуемых земельных участков
	– границы образуемых частей земельных участков
3	– номера характерных точек образуемых земельных участков
3	– номера характерных точек образуемых частей земельных участков
ЗУ1	– условные номера образуемых земельных участков
47:01:1519001:1499/ЧЗУ1	– условные номера образуемых частей земельных участков


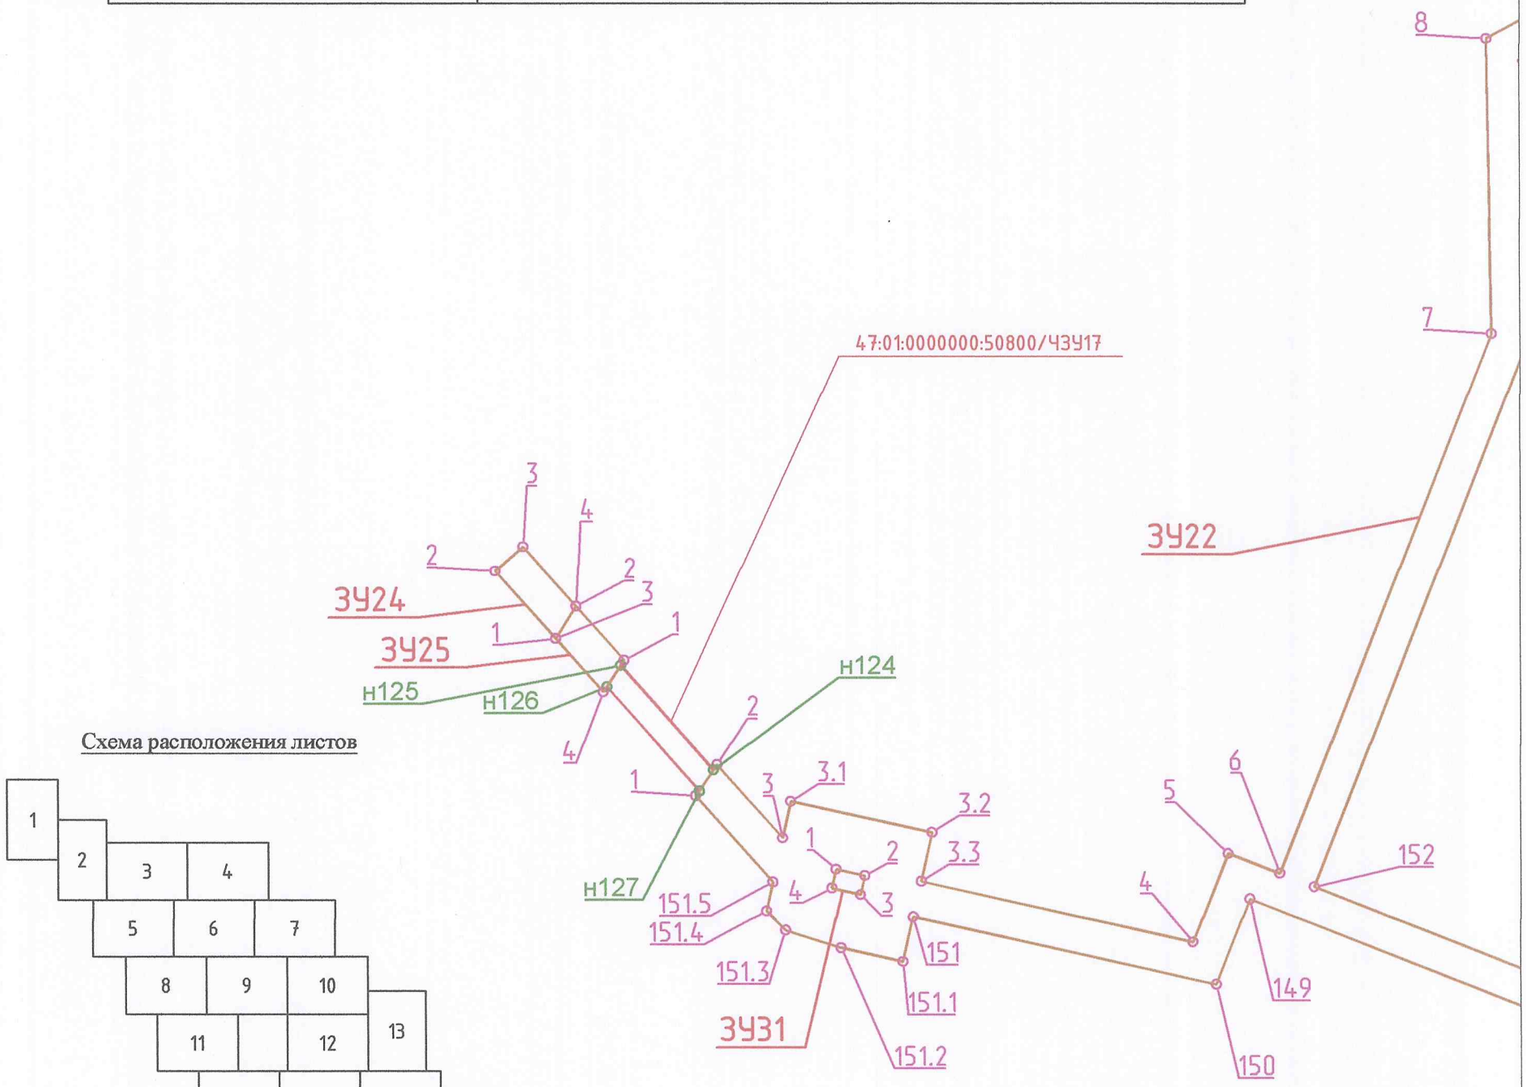



Схема расположения листов

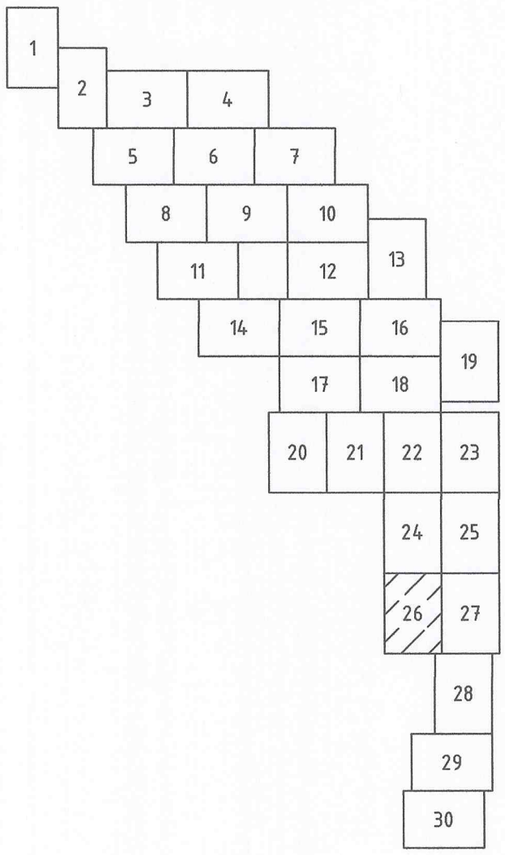

Масштаб 1:1000


Линия совмещения лист 25
лист 27

Обозначение	Наименование
	– границы образуемых земельных участков
	– границы образуемых частей земельных участков
3	– номера характерных точек образуемых земельных участков
3	– номера характерных точек образуемых частей земельных участков
ЗУ1	– условные номера образуемых земельных участков
47:01:1519001:1499/ЧЗУ1	– условные номера образуемых частей земельных участков

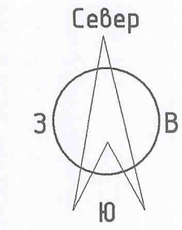

ЗУ23
2
9.1
3
1
9
10
11
13
14
117
118
155
156
157
12
119
154
153
ЗУ22
166
165
162
161
158
120
164
167
163
160
159
121
148

Схема расположения листов

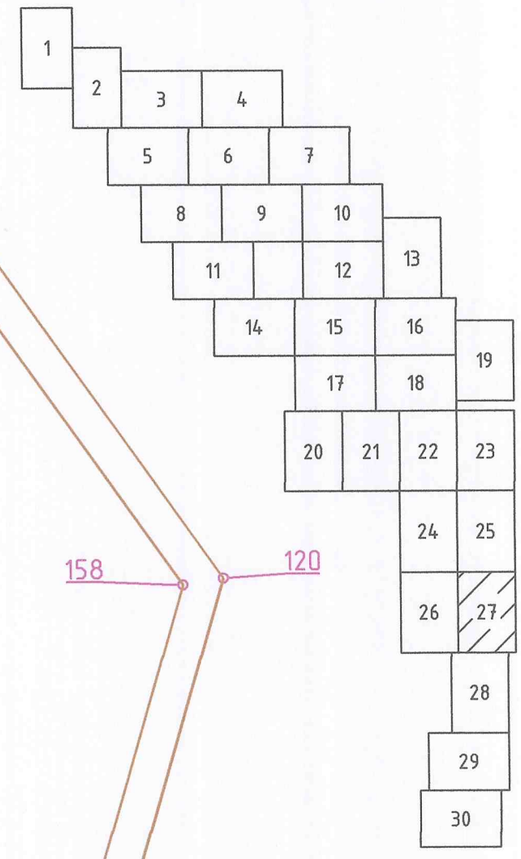

Линия совмещения лист 26
лист 27

Линия совмещения лист 27
лист 28

Масштаб 1:1000

Обозначение	Наименование
	– границы образуемых земельных участков
	– границы образуемых частей земельных участков
3	– номера характерных точек образуемых земельных участков
3	– номера характерных точек образуемых частей земельных участков
ЗУ1	– условные номера образуемых земельных участков
47:01:1519001:1499/ЧЗУ1	– условные номера образуемых частей земельных участков

Линия совмещения лист 27
лист 28

Север
З В
Ю

ЗУ22


147

122

146

123

Схема расположения листов

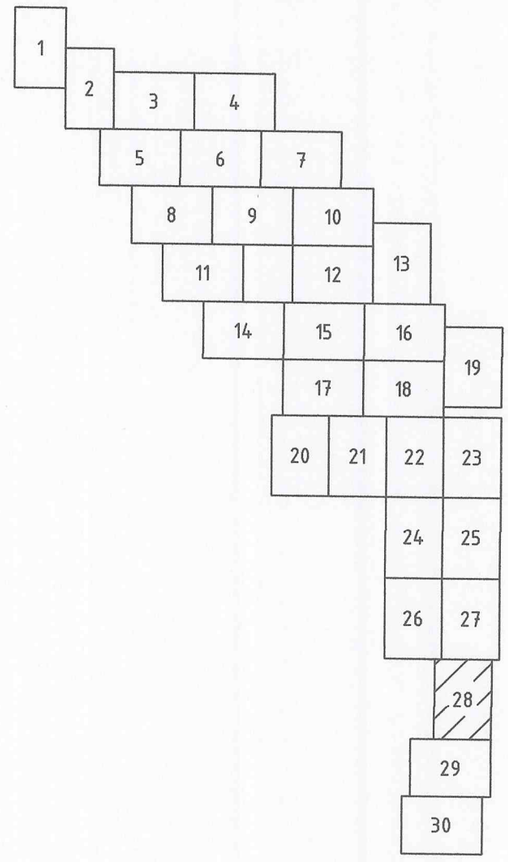

Линия совмещения лист 28
лист 29


Масштаб 1:1000

Линия совмещения лист 28
лист 29

29

Север
З
В
Ю

Схема расположения листов

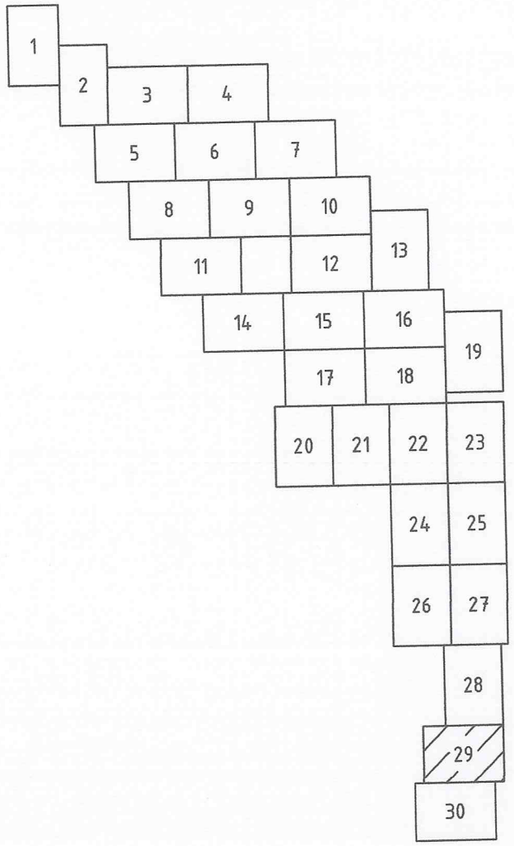

Обозначение	Наименование
	– границы образуемых земельных участков
	– границы образуемых частей земельных участков
3	– номера характерных точек образуемых земельных участков
3	– номера характерных точек образуемых частей земельных участков
ЗУ1	– условные номера образуемых земельных участков
47:01:1519001:1499/ЧЗУ1	– условные номера образуемых частей земельных участков

ЗУ22

145
124
142
141
138
125
137

Линия совмещения лист 29
лист 31

Масштаб 1:1000

30

Линия совмещения лист 29
лист 30

Север

З

В

Ю

ЗУ22

ЗУ22

ЗУ22

144

143

140

139

136

135

126

134

133

132

131


130

129

128

127


Схема расположения листов

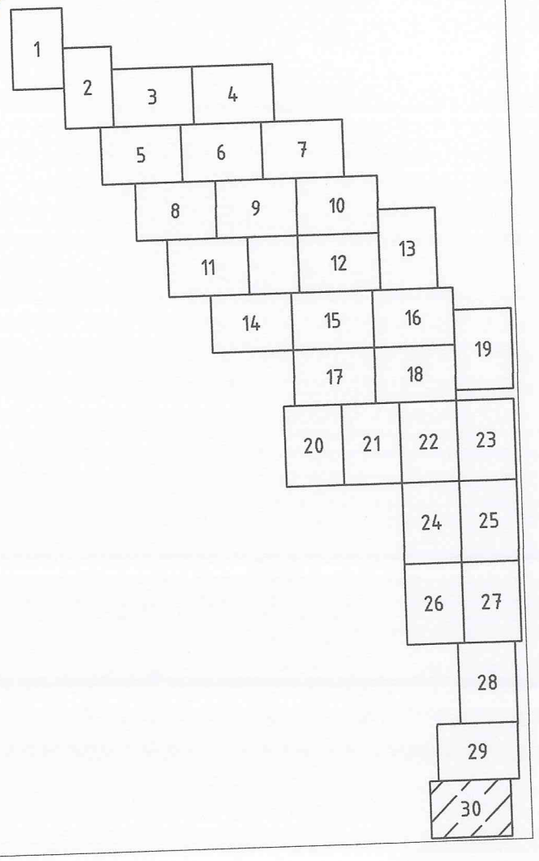

Масштаб 1:1000

Чертеж межевания территории, отображающий границы территории в отношении которой утвержден проект межевания

Приложение №5
к распоряжению Комитета
градостроительной политики
Ленинградской области
от 30.11.2020 № 486

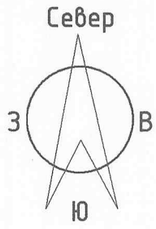

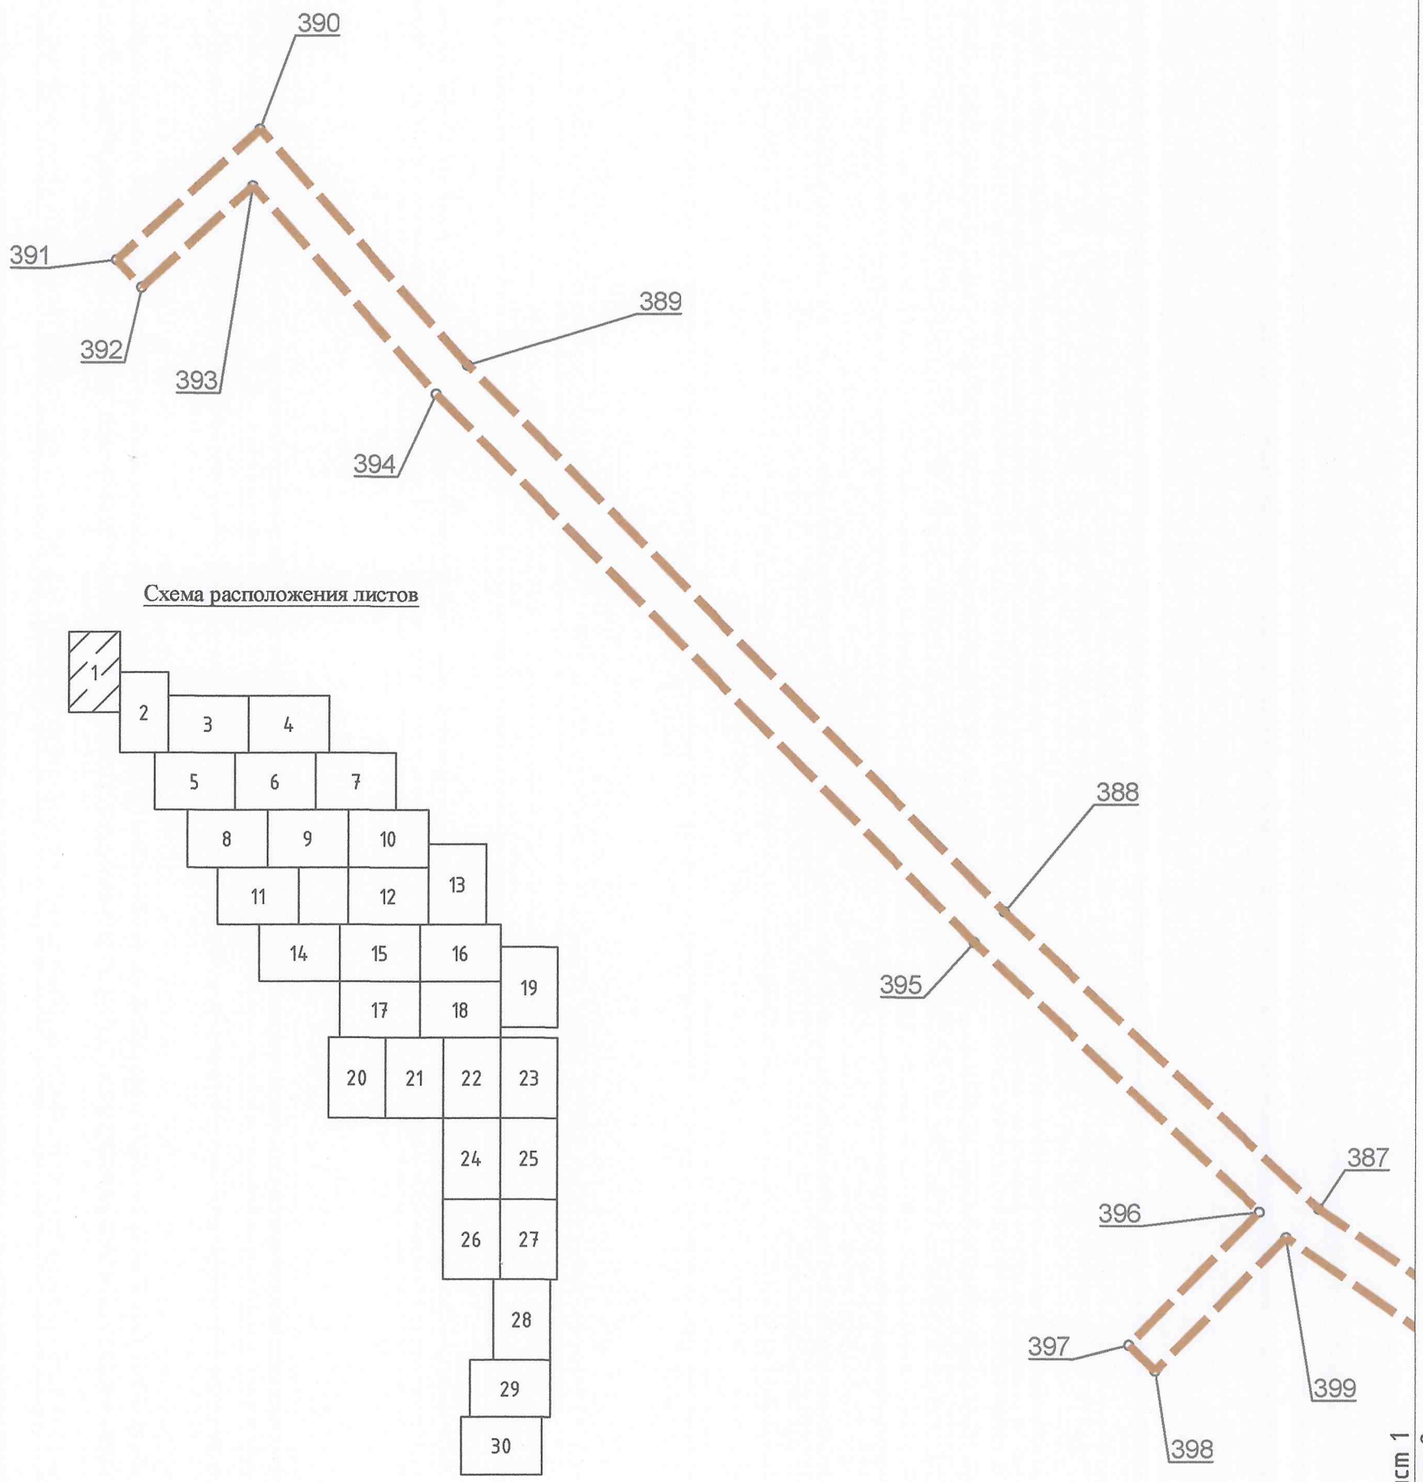


Схема расположения листов

Обозначение	Наименование
1	- номера характерных точек границы территории, в отношении которой утвержден проект межевания территории
	- границы территории, в отношении которой утвержден проект межевания территории

Масштаб 1:1000



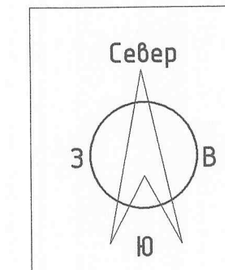


Схема расположения листов

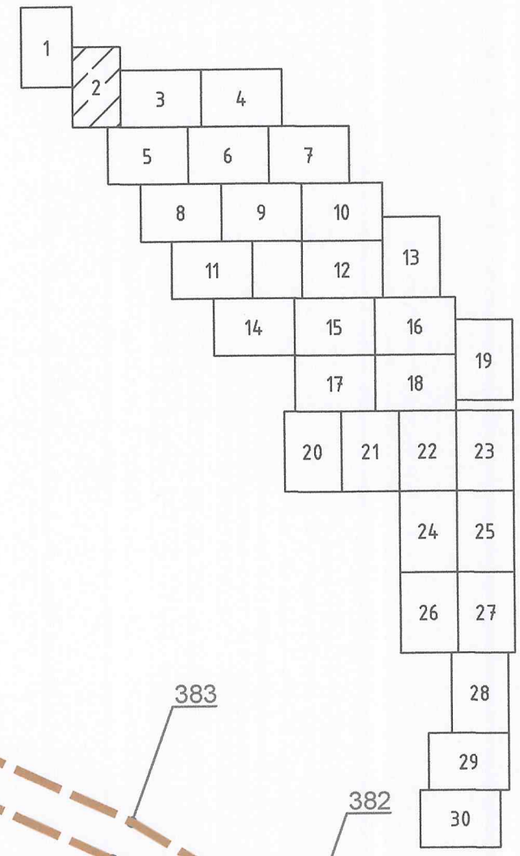


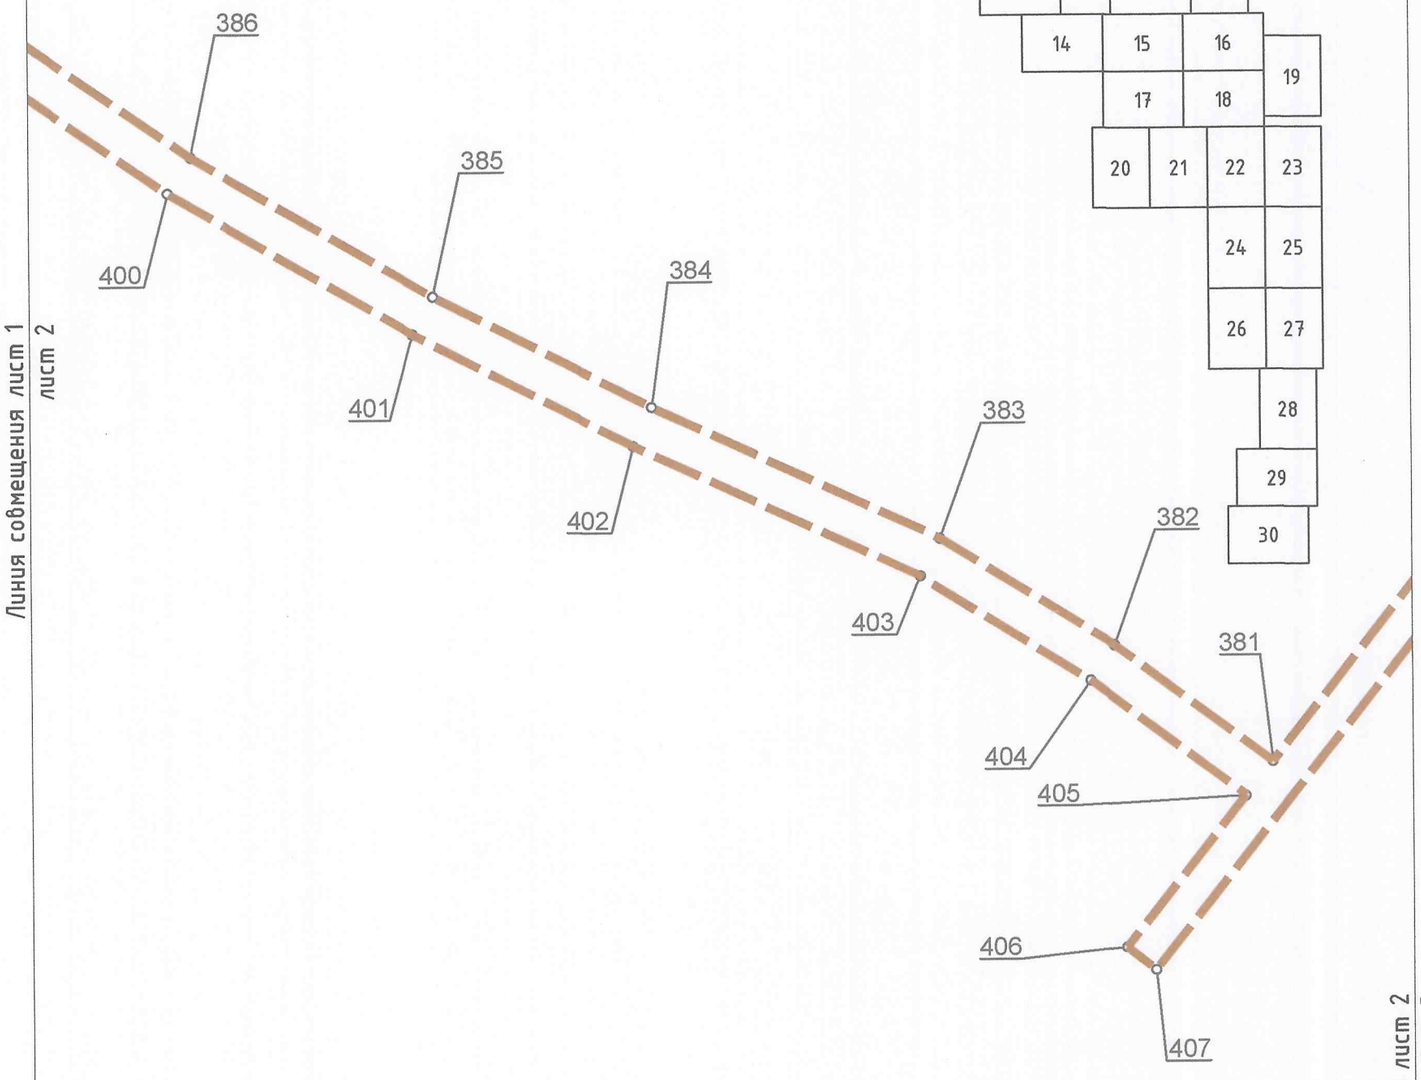

Линия совмещения лист 1
лист 2

Линия совмещения лист 2
лист 3

Обозначение	Наименование
1	– номера характерных точек границы территории, в отношении которой утвержден проект межевания территории
	– границы территории, в отношении которой утвержден проект межевания территории

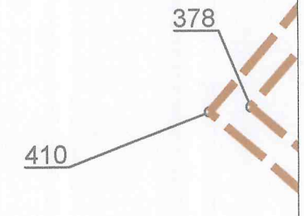



Линия совмещения лист 2
лист 5


Масштаб 1:1000

Обозначение	Наименование
1	– номера характерных точек границы территории, в отношении которой утвержден проект межевания территории
	– границы территории, в отношении которой утвержден проект межевания территории

Схема расположения листов

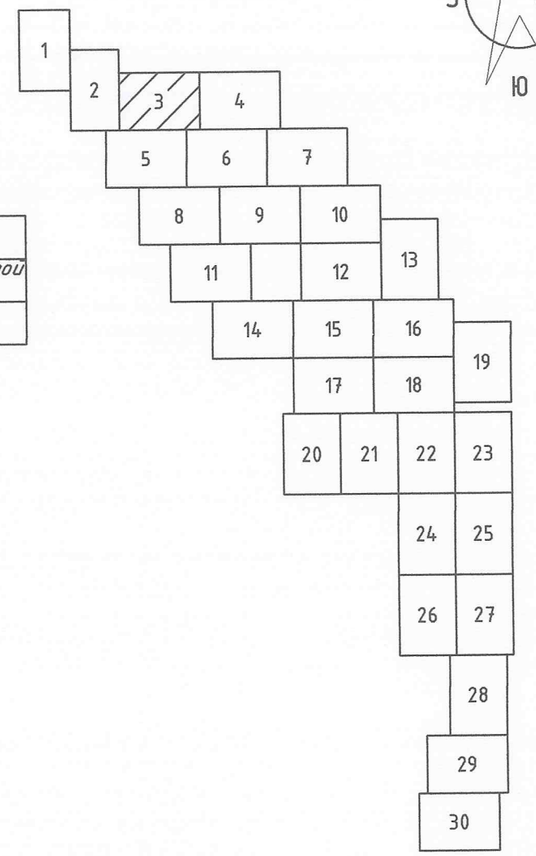

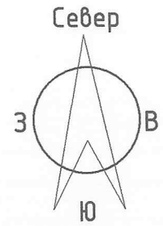


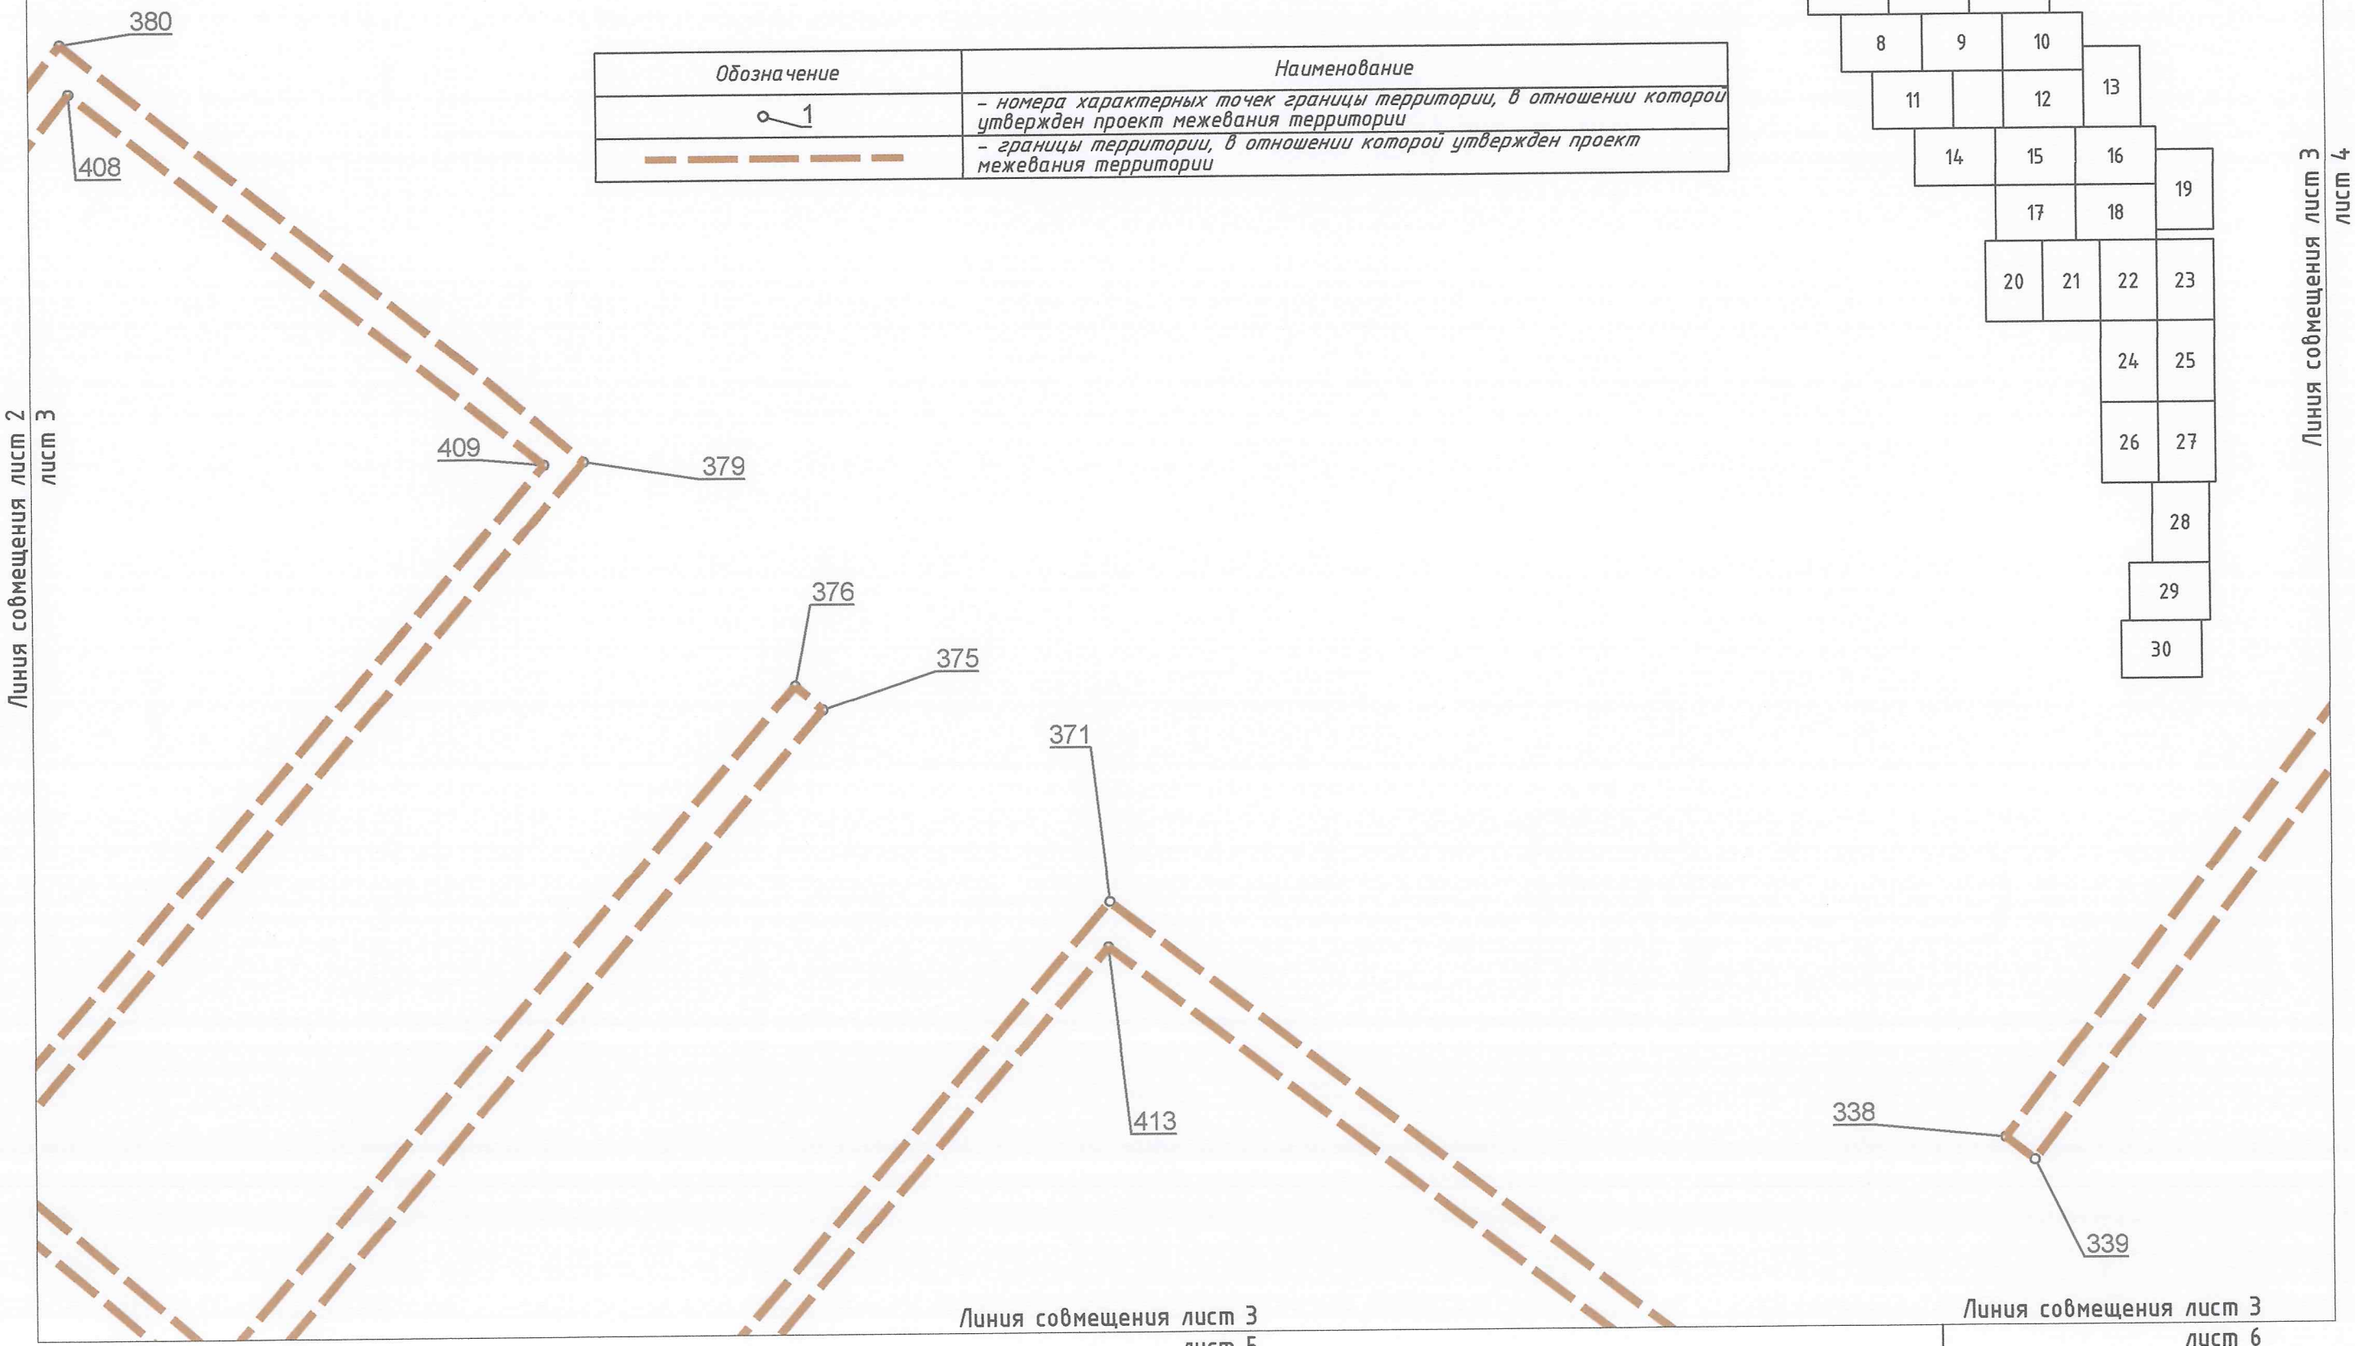



Масштаб 1:1000

Обозначение	Наименование
1	– номера характерных точек границы территории, в отношении которой утвержден проект межевания территории
	– границы территории, в отношении которой утвержден проект межевания территории

Схема расположения листов

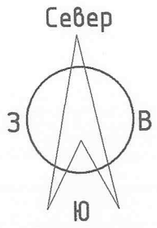

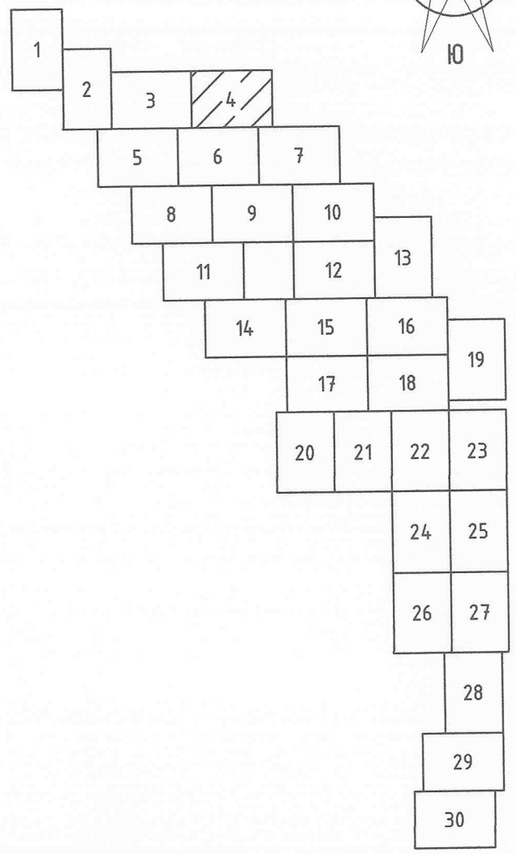

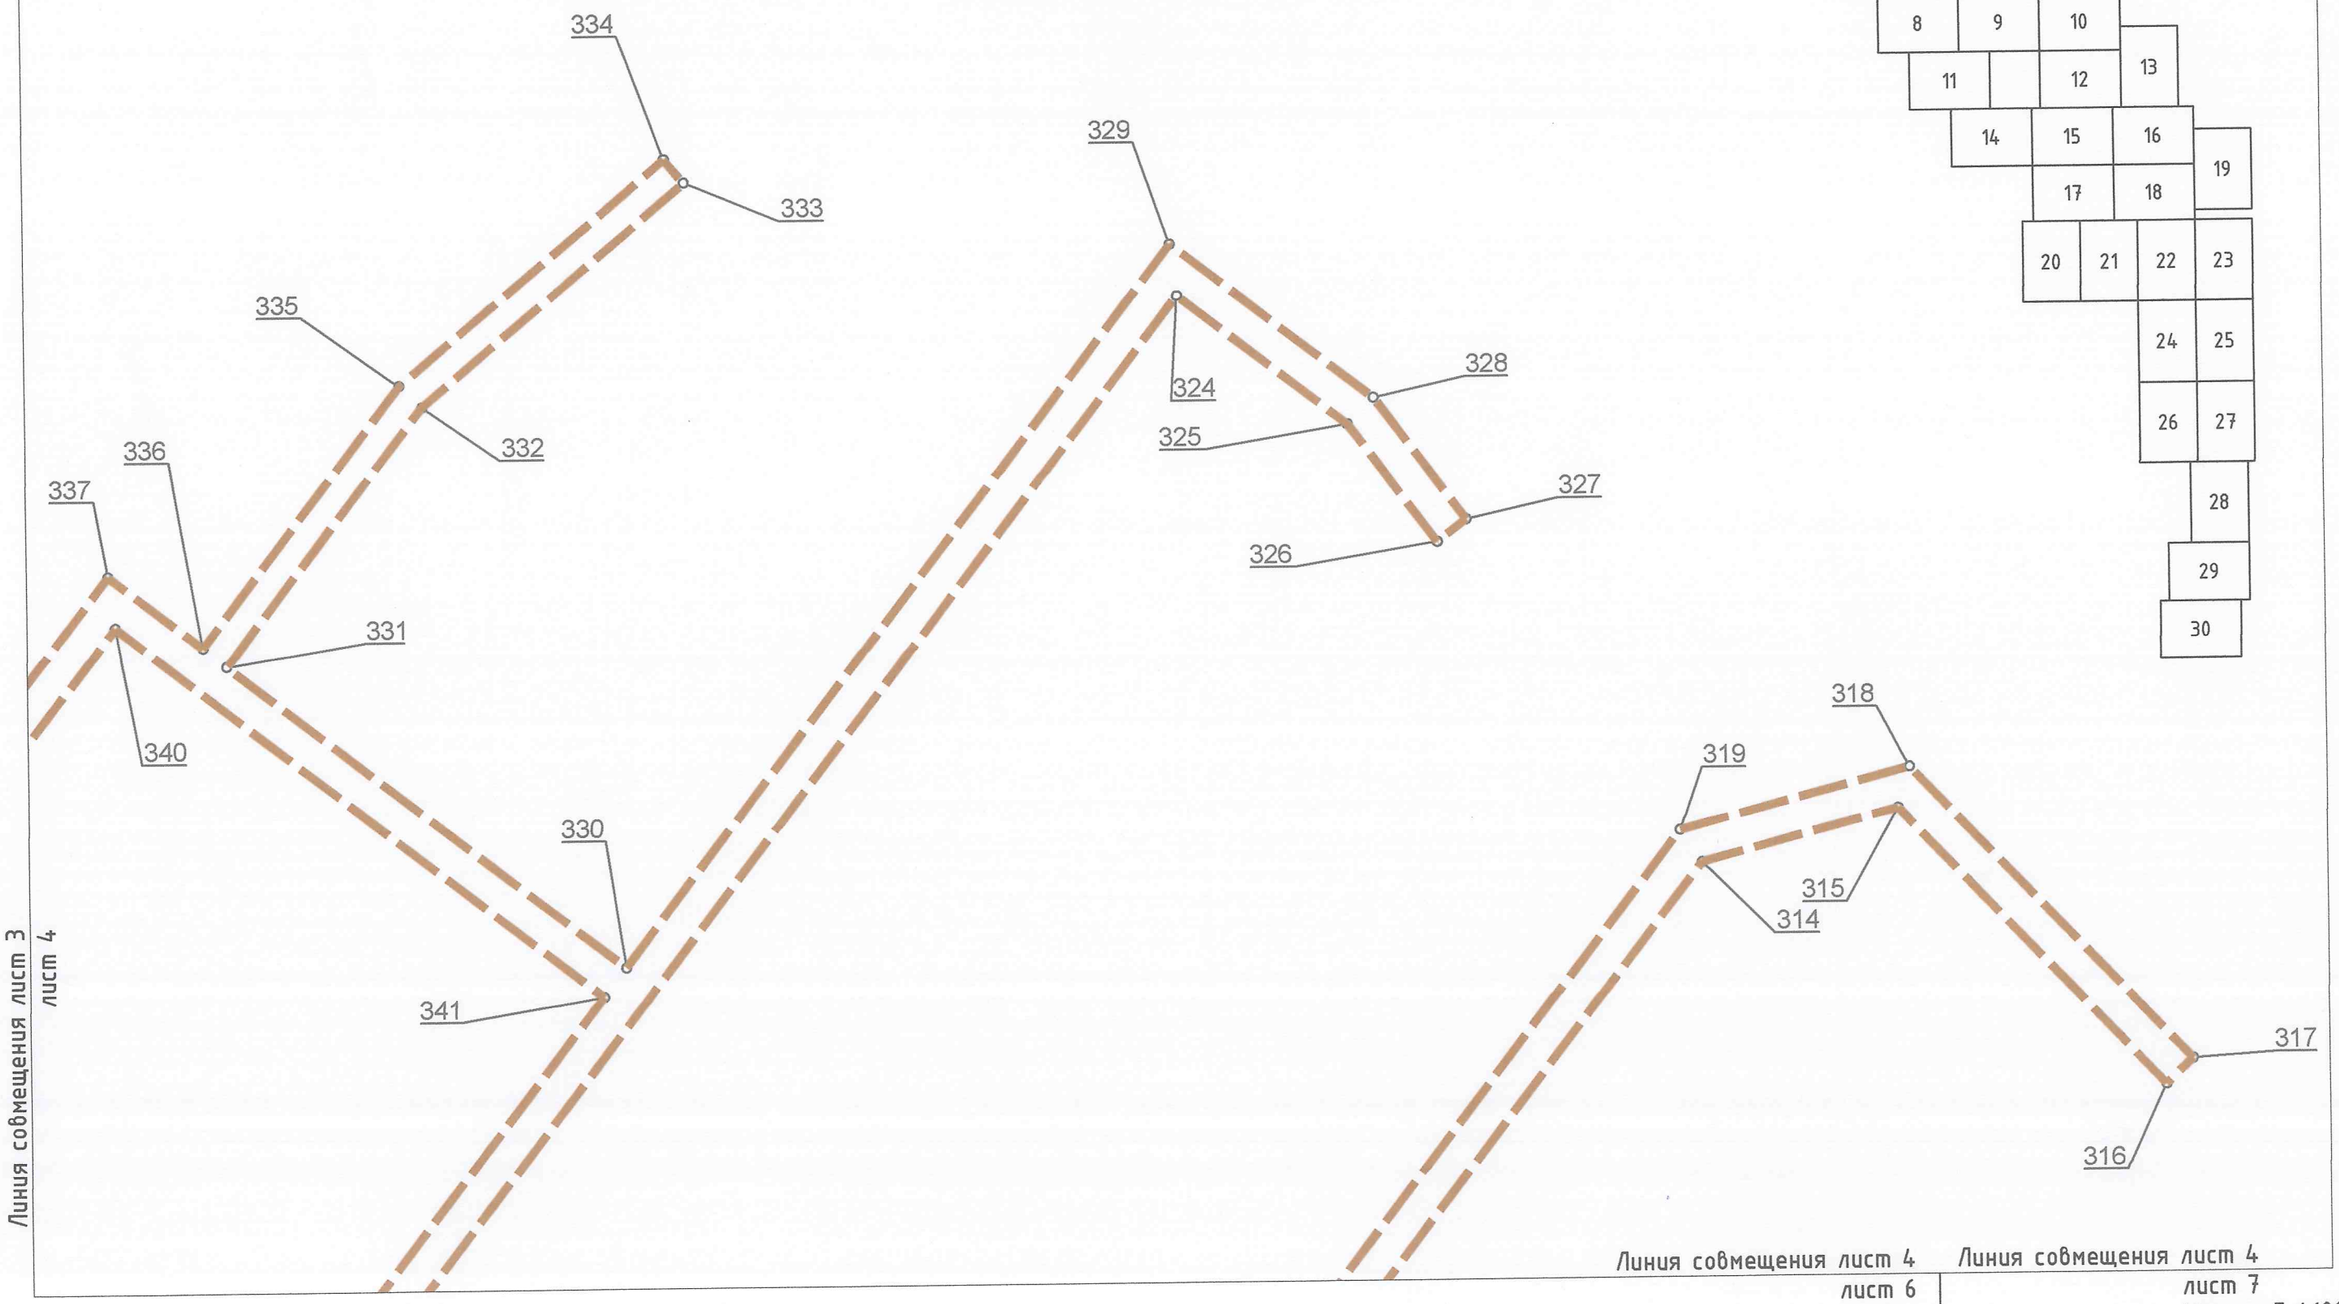

Масштаб 1:1000

5

Линия совмещения лист 3
лист 5



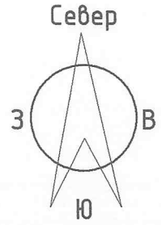


Схема расположения листов

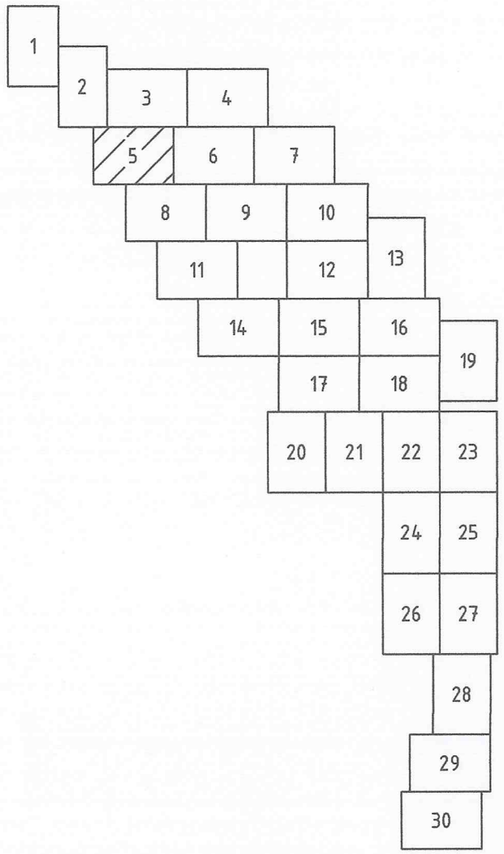

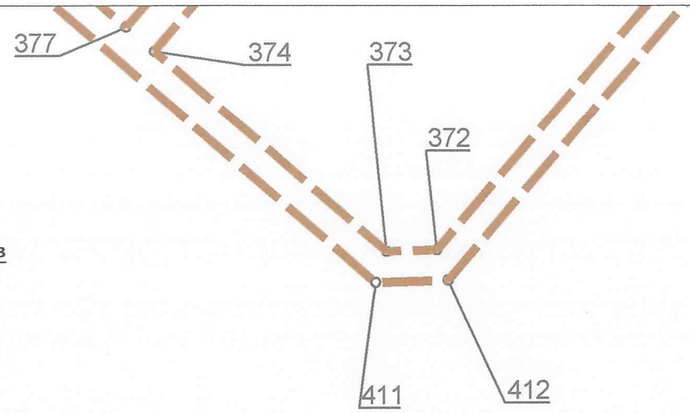

Обозначение	Наименование
1	– номера характерных точек границы территории, в отношении которой утвержден проект межевания территории
	– границы территории, в отношении которой утвержден проект межевания территории

Линия совмещения лист 5
лист 6

Линия совмещения лист 5
лист 8

Масштаб 1:1000

Линия совмещения лист 3 / лист 6

Линия совмещения лист 4 / лист 6

Линия совмещения лист 6 / лист 7

Линия совмещения лист 5 / лист 6

Линия совмещения лист 6 / лист 8

Линия совмещения лист 6 / лист 9

Север

З В Ю

Обозначение	Наименование
1	– номера характерных точек границы территории, в отношении которой утвержден проект межевания территории
	– границы территории, в отношении которой утвержден проект межевания территории

323 342 344 343 370 414 415 320 321 311 310 322 313 308 312 345 309 367 366 346 307 306 300 301 237 360 347 359 303 302 236 305 304 177 358 176 175 348 174 349 235 173 178 350 172 361 362 363

Масштаб 1:1000


Север
З
В
Ю

Обозначение	Наименование
1	– номера характерных точек границы территории, в отношении которой утвержден проект межевания территории
	– границы территории, в отношении которой утвержден проект межевания территории

Линия совмещения лист 6
лист 7

299 298 297 238 239 240 581 582 580 296 292 293 294 295 583 584 289 288 291 290 286 285 287 585 284 579 283 241 282 242 243 281 280 234 179

Схема расположения листов

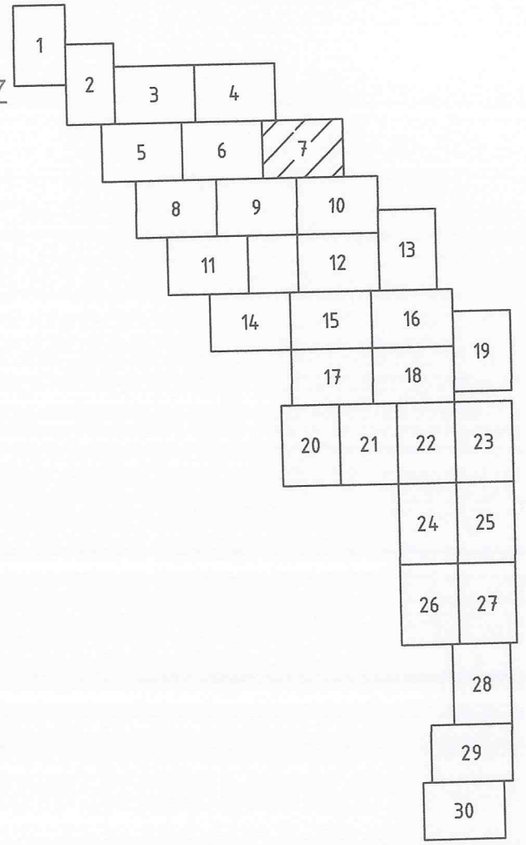

Линия совмещения лист 7
лист 9

Линия совмещения лист 7
лист 10


Масштаб 1:1000

Линия совмещения лист 5
лист 8

8

Линия совмещения лист 6
лист 8

Схема расположения листов

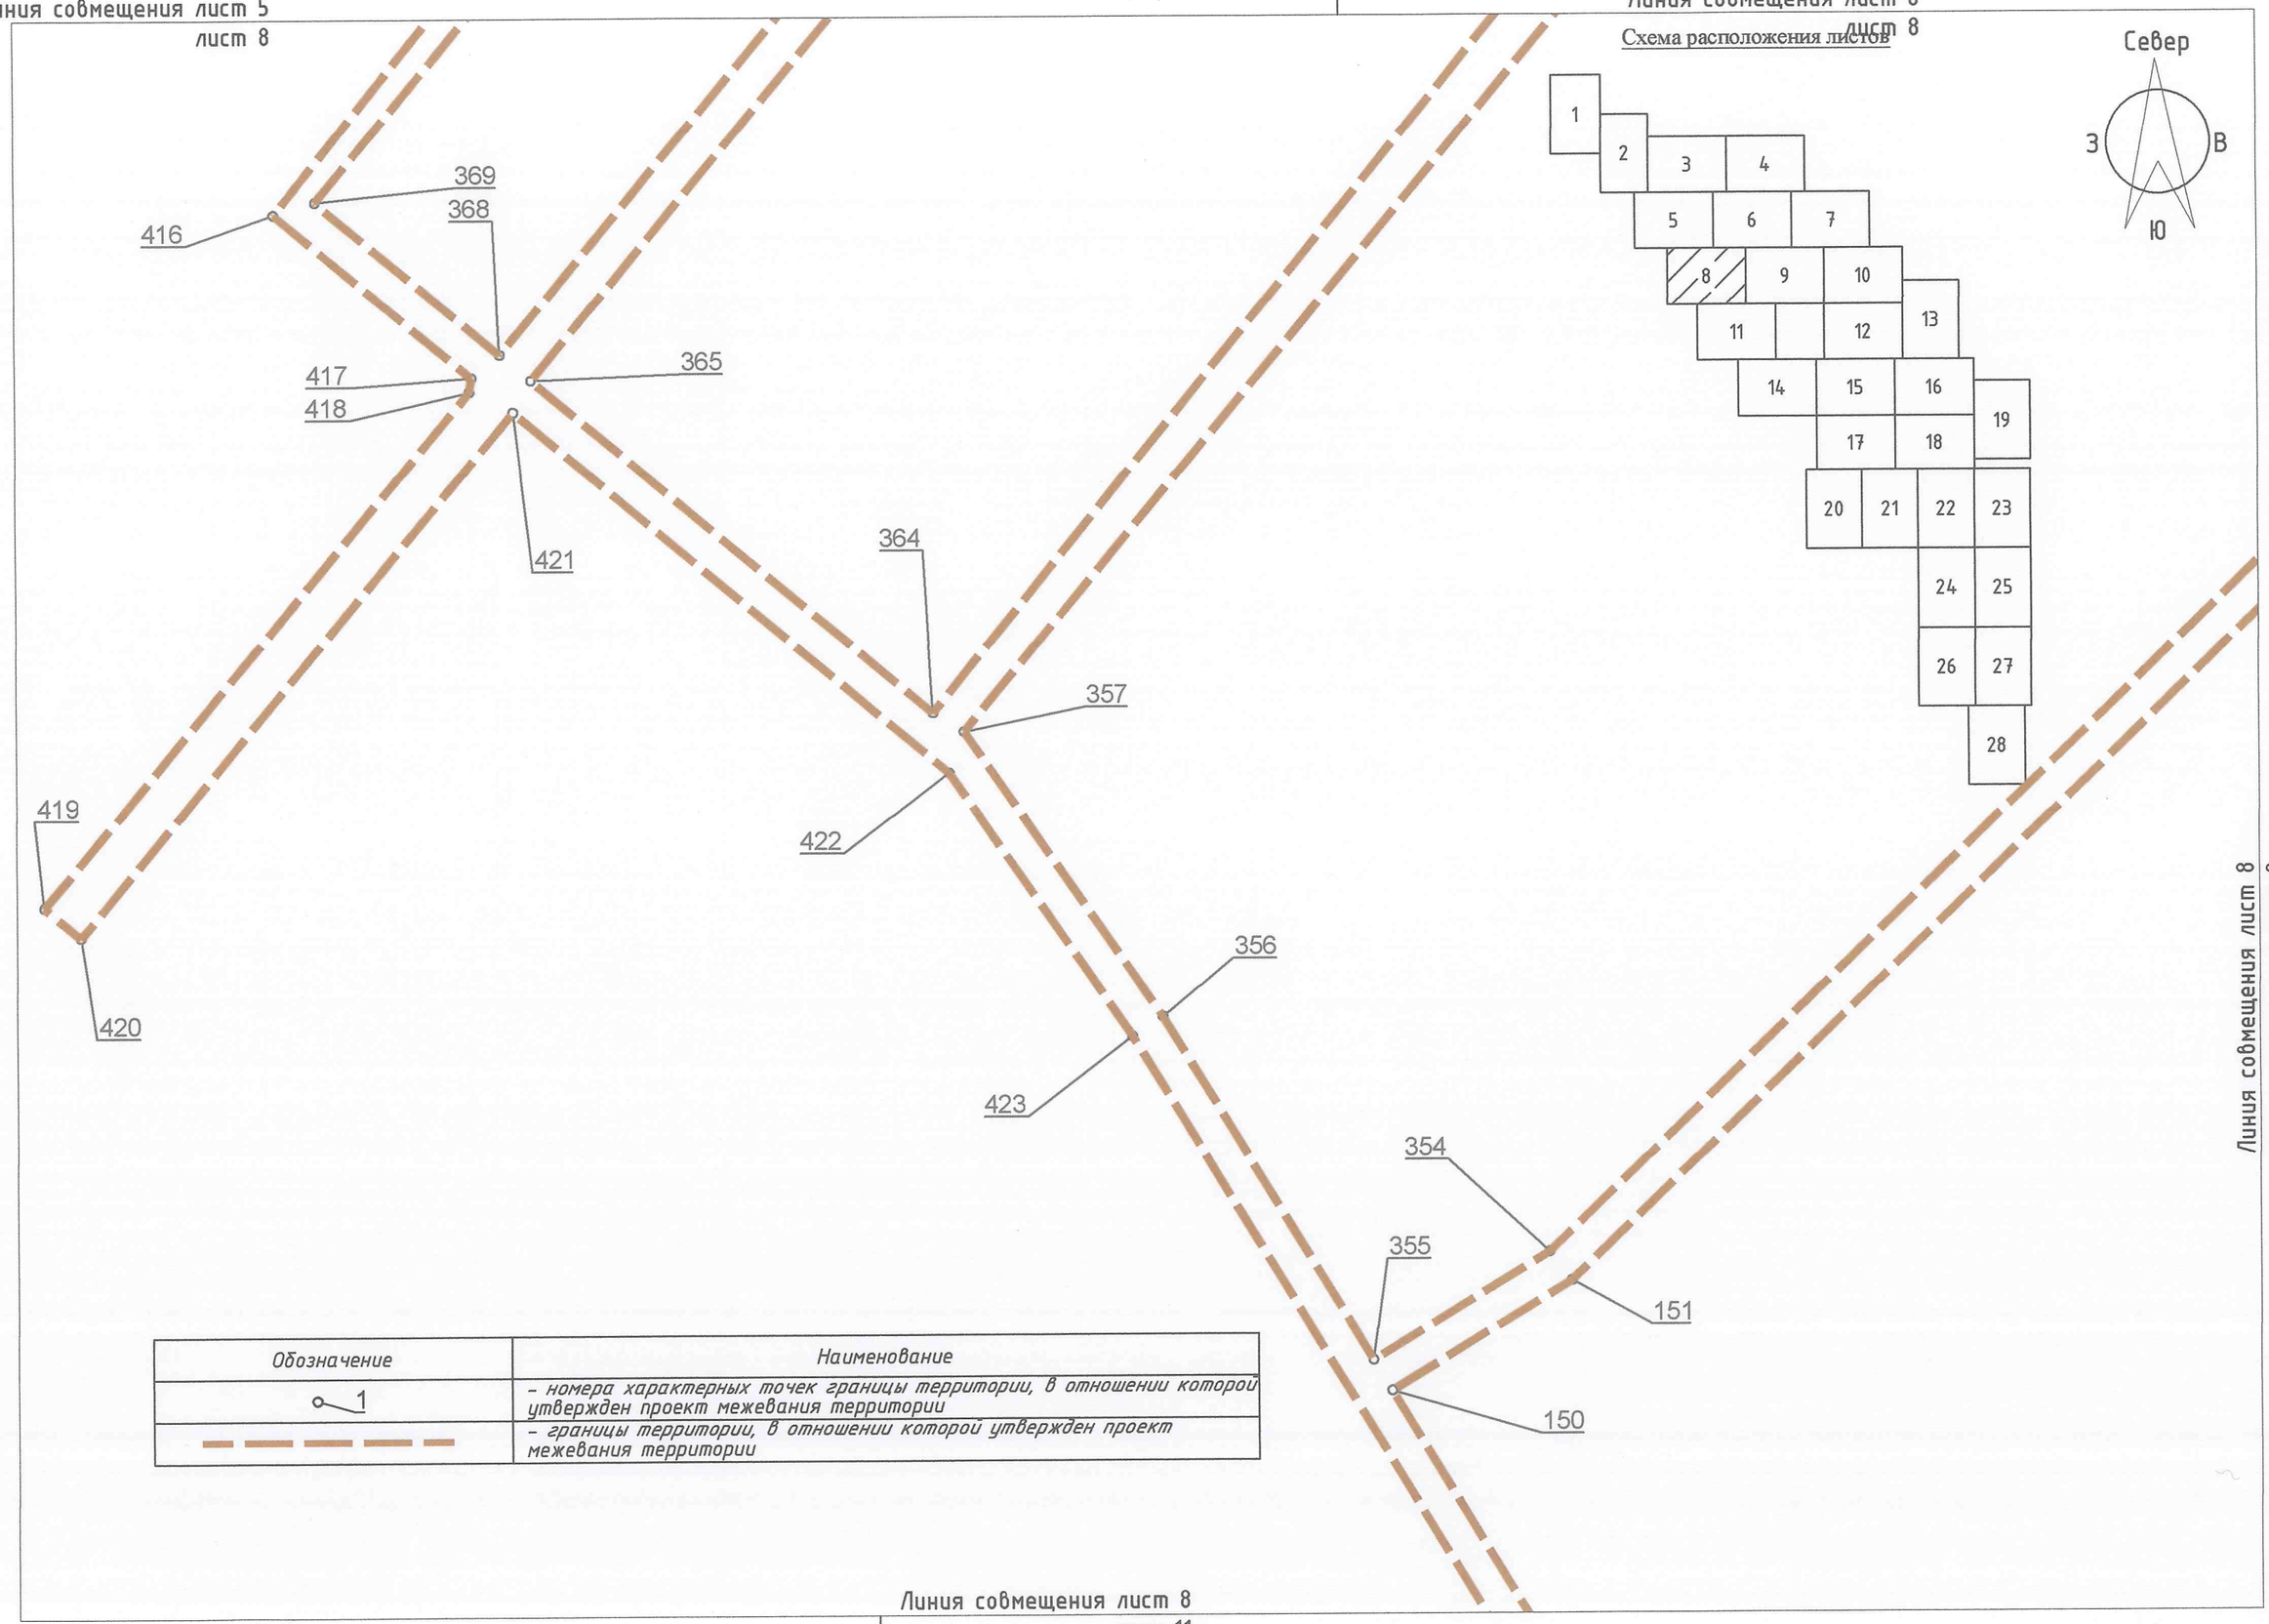

Обозначение	Наименование
1	– номера характерных точек границы территории, в отношении которой утвержден проект межевания территории
	– границы территории, в отношении которой утвержден проект межевания территории

Линия совмещения лист 8
лист 9

Линия совмещения лист 8
лист 11

Масштаб 1:1000

Линия совмещения лист 6
лист 9

Линия совмещения лист 7
лист 9




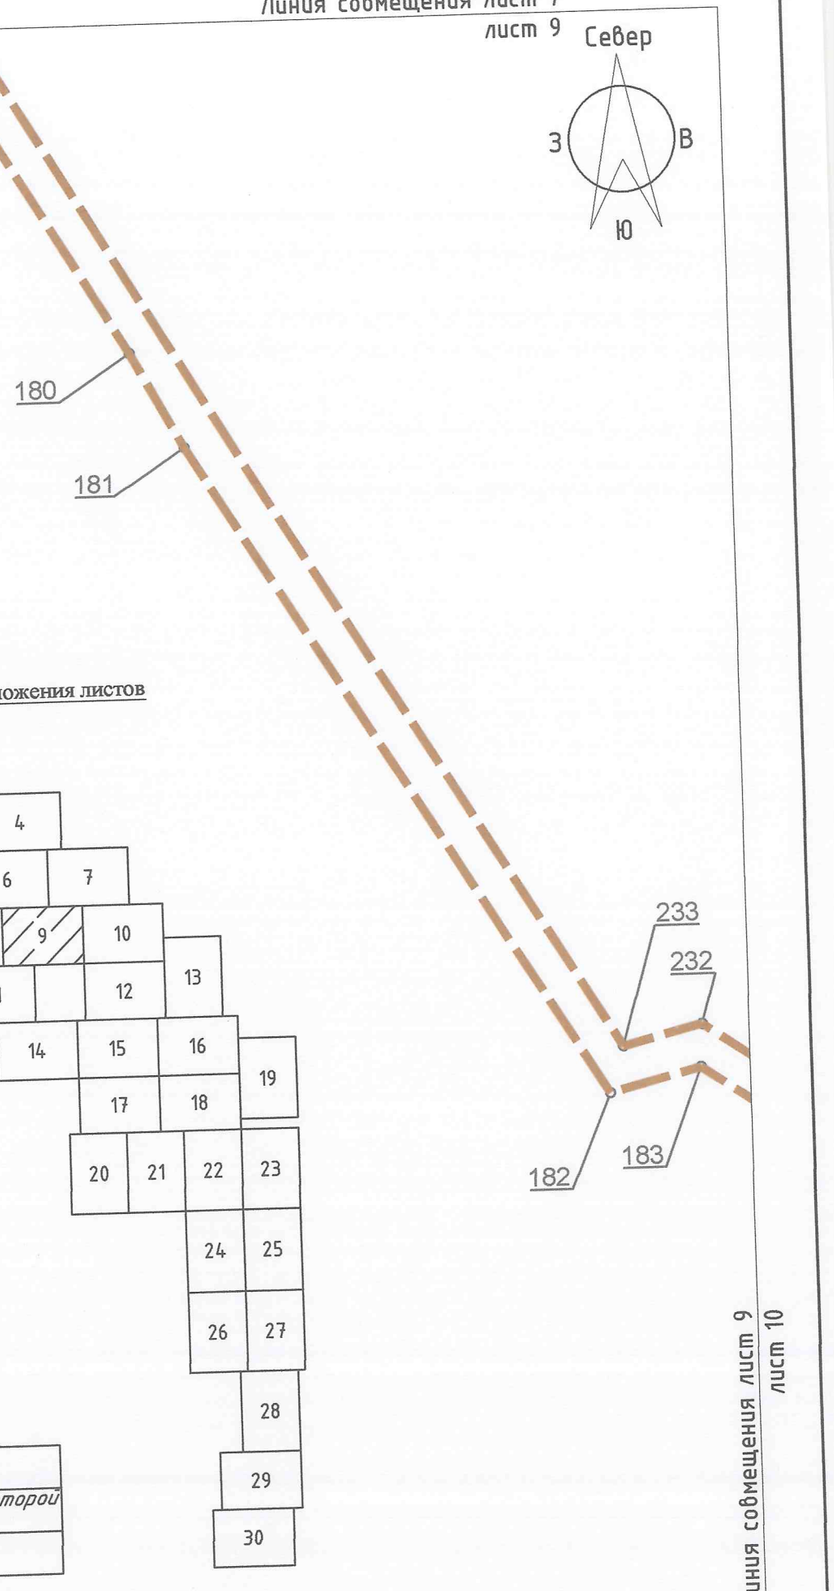


Схема расположения листов

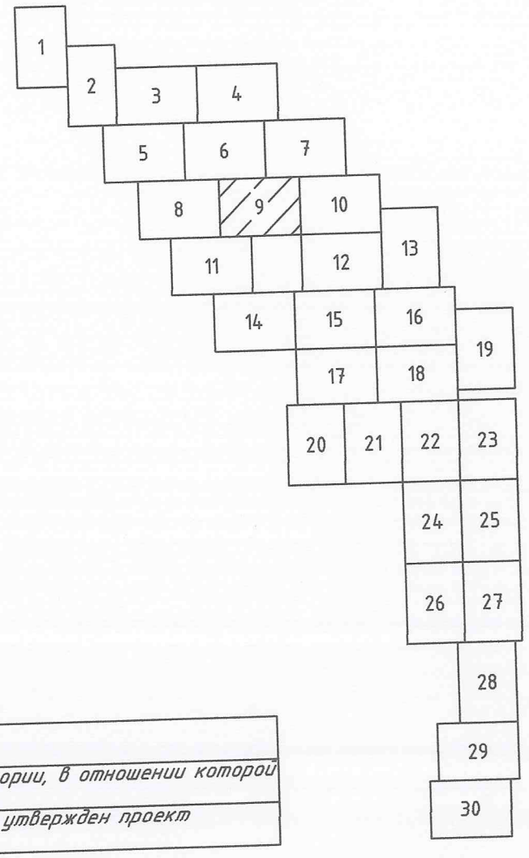

Обозначение	Наименование
1	– номера характерных точек границы территории, в отношении которой утвержден проект межевания территории
	– границы территории, в отношении которой утвержден проект межевания территории

Линия совмещения лист 8
лист 10

Линия совмещения лист 9
лист 11

Линия совмещения лист 9
лист 10

Масштаб 1:1000

10


Линия совмещения лист 7
лист 10

Линия совмещения лист 9
лист 10

Север
З
В
Ю

Обозначение	Наименование
1	– номера характерных точек границы территории, в отношении которой утвержден проект межевания территории
	– границы территории, в отношении которой утвержден проект межевания территории

Схема расположения листов

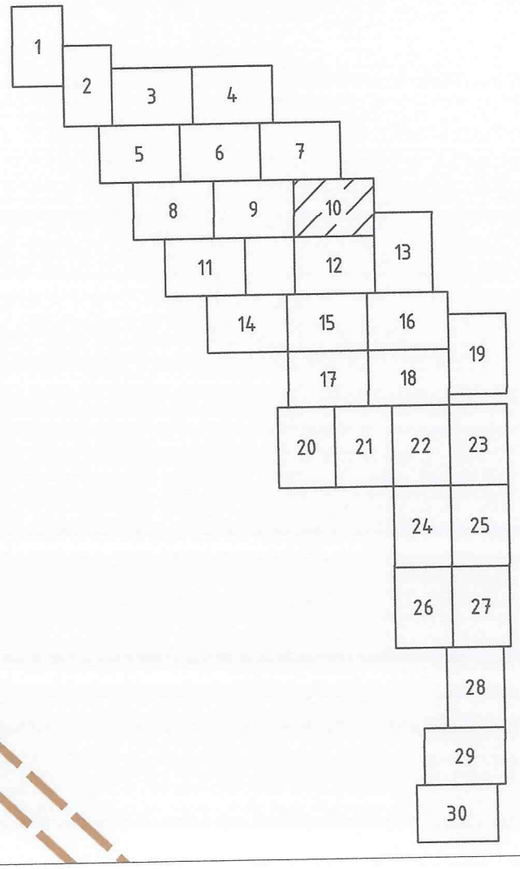

Линия совмещения лист 10
лист 12

Линия совмещения лист 10
лист 13


Масштаб 1:1000


11

Линия совмещения лист 8
лист 11

Линия совмещения лист 9
лист 11

Схема расположения листов

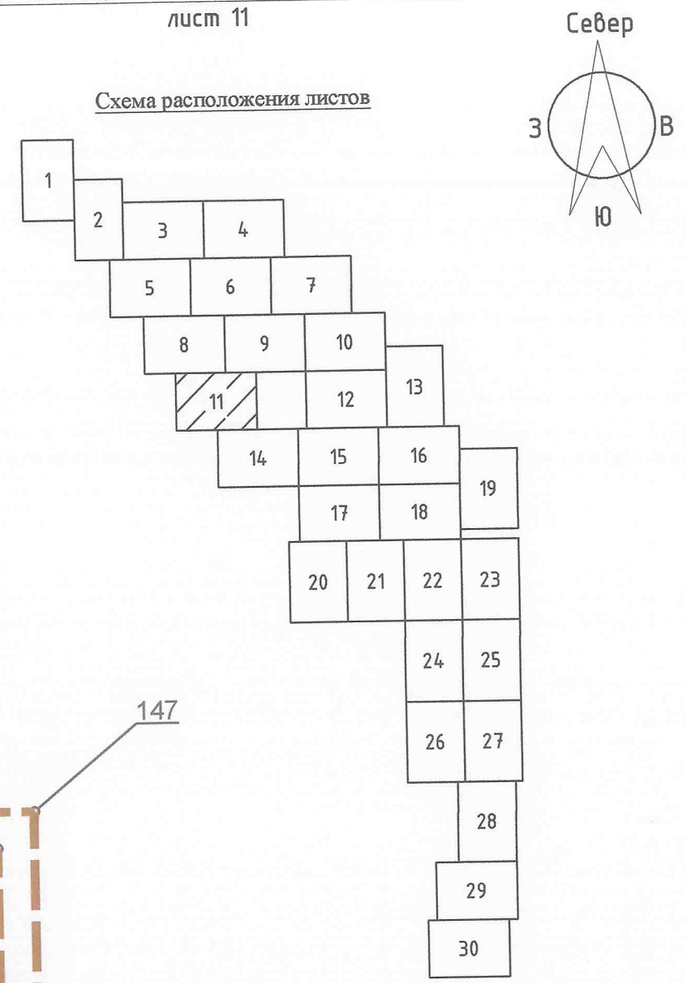

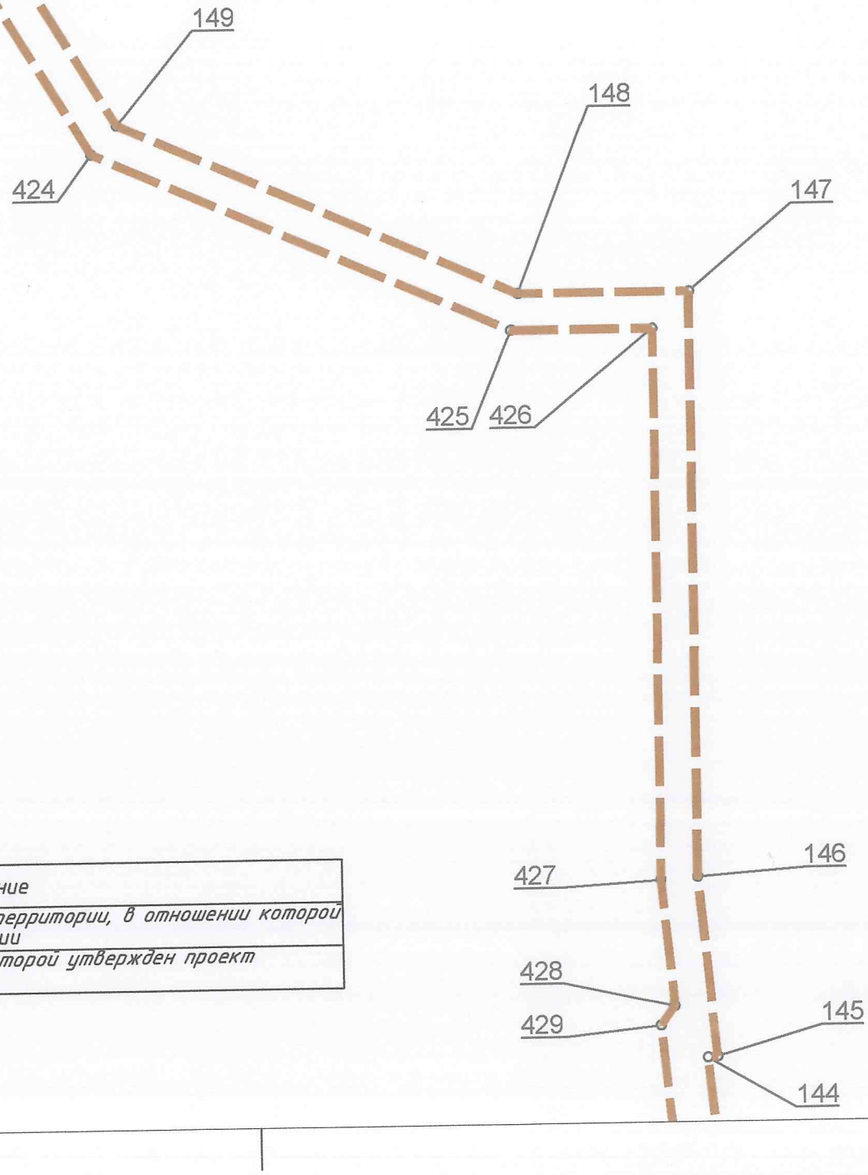


Обозначение	Наименование
1	– номера характерных точек границы территории, в отношении которой утвержден проект межевания территории
	– границы территории, в отношении которой утвержден проект межевания территории

Линия совмещения лист 11
лист 14


Масштаб 1:1000

Линия совмещения лист 10
лист 12

Схема расположения листов

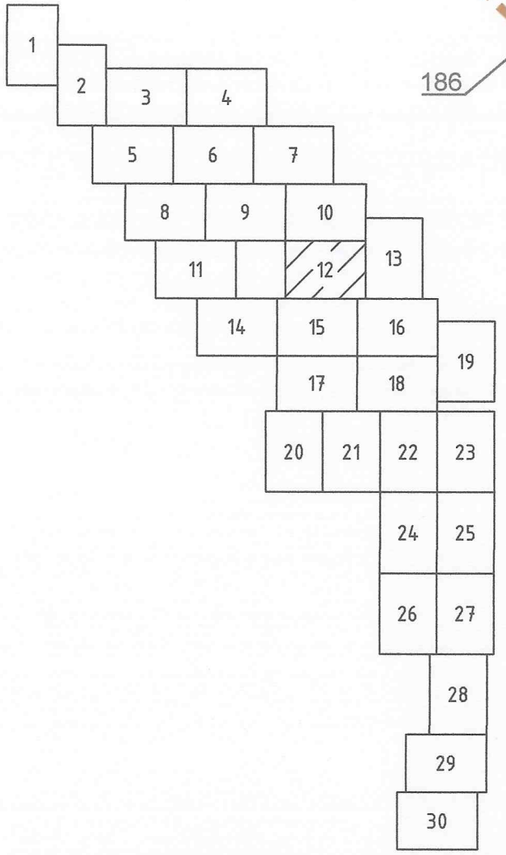

Обозначение	Наименование
1	– номера характерных точек границы территории, в отношении которой утвержден проект межевания территории
	– границы территории, в отношении которой утвержден проект межевания территории

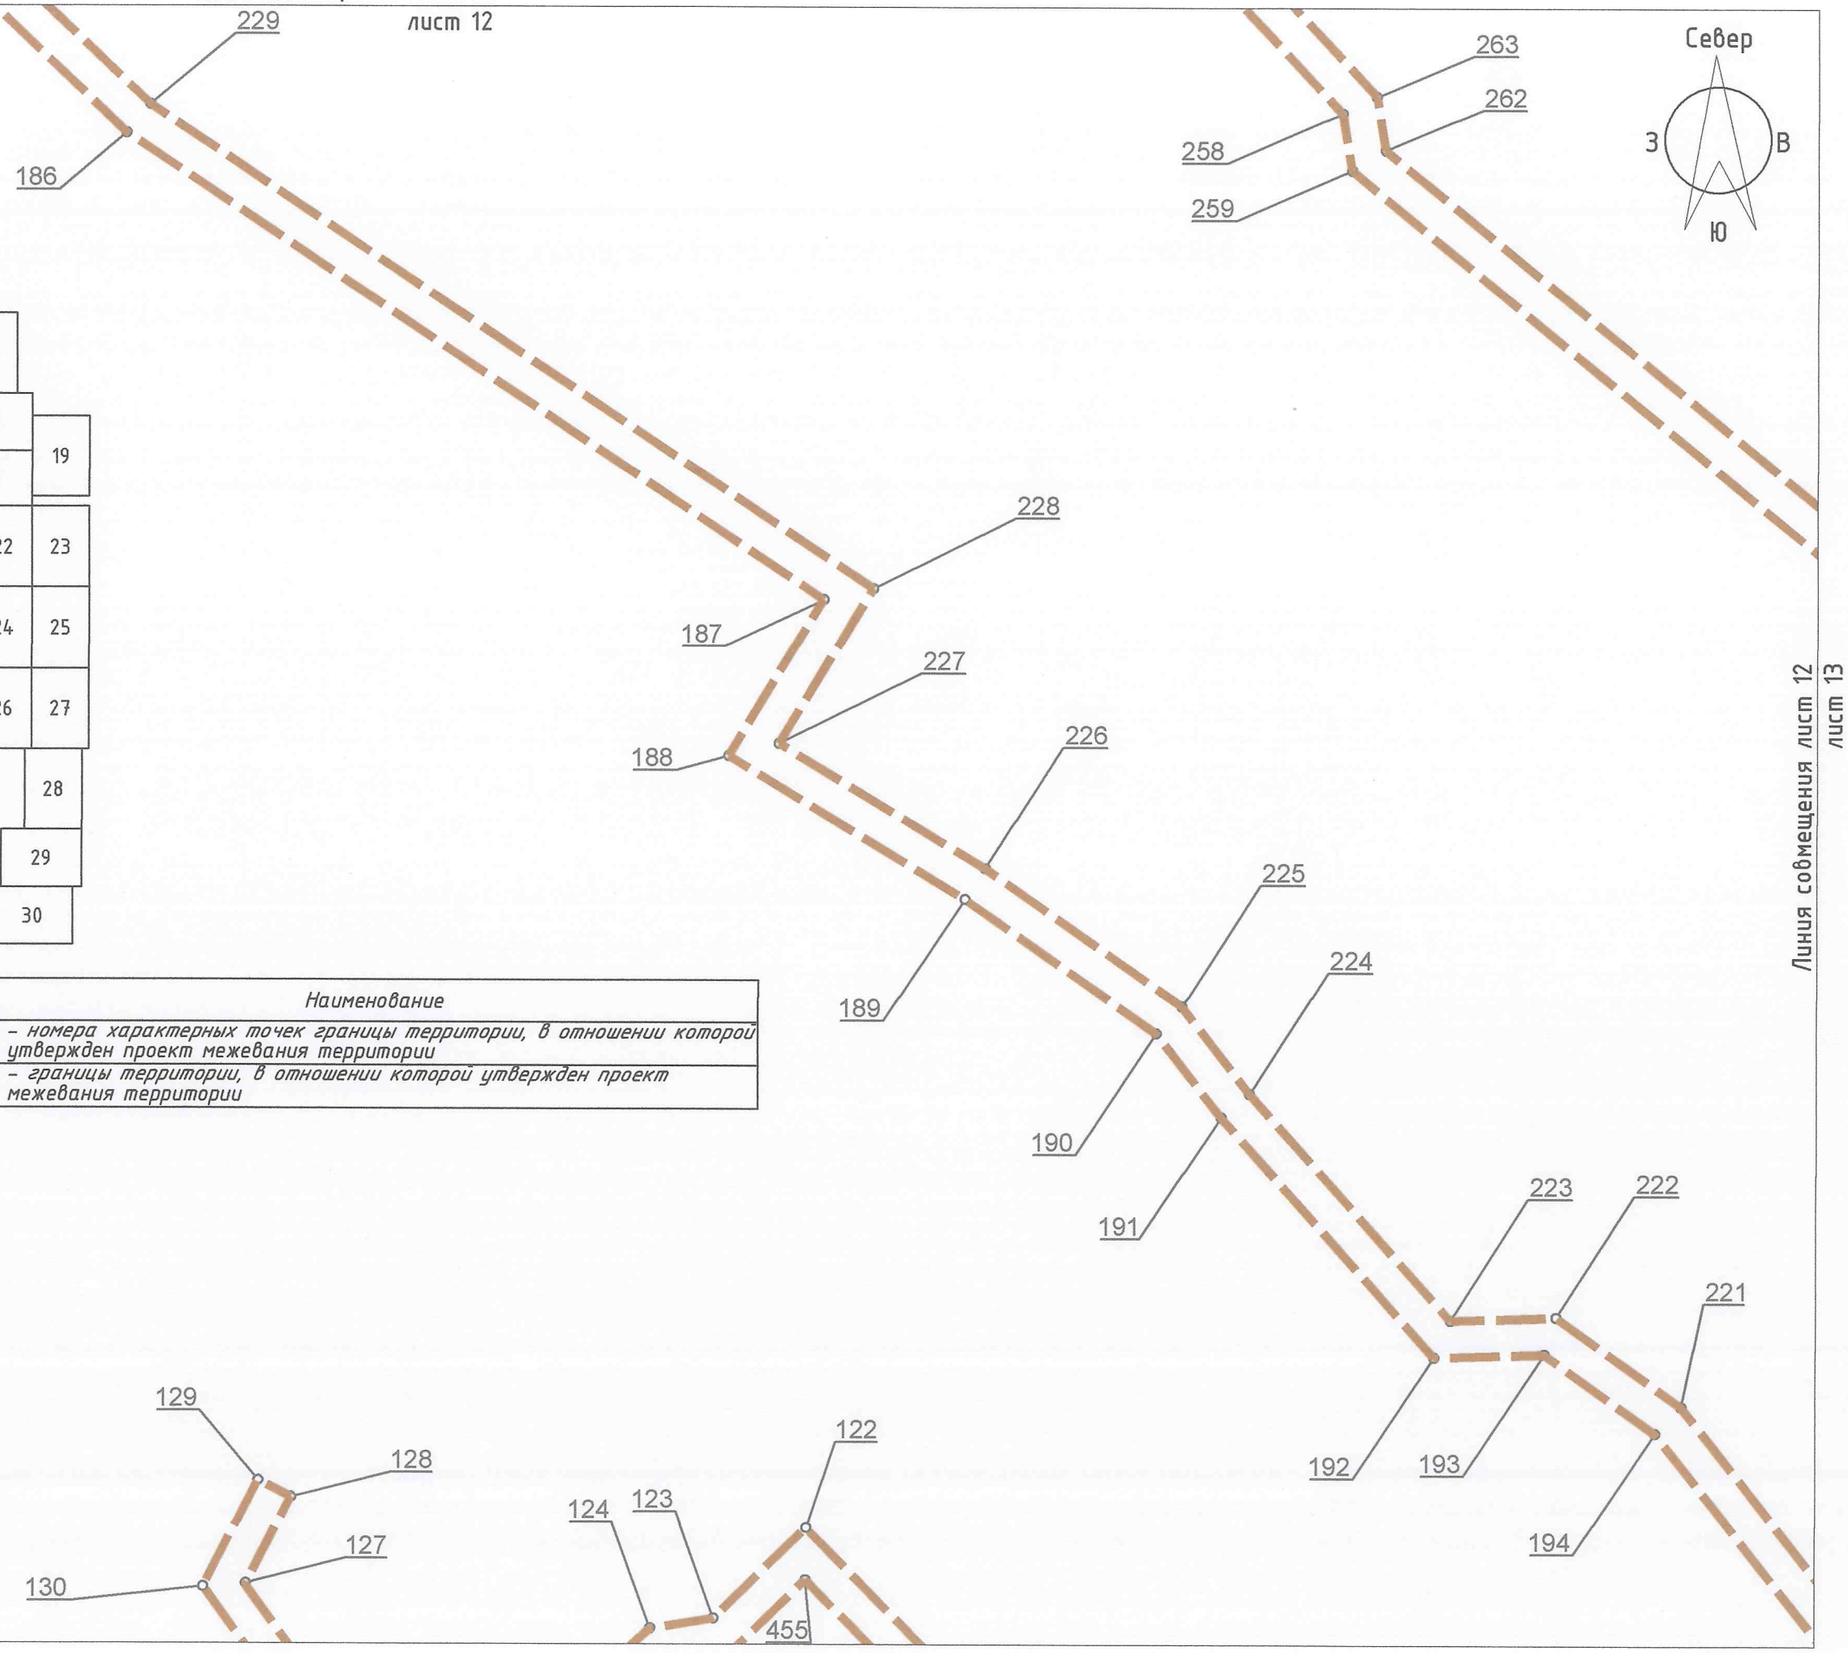



Масштаб 1:1000

Линия совмещения лист 10
лист 13

Север
З
В
Ю

Схема расположения листов

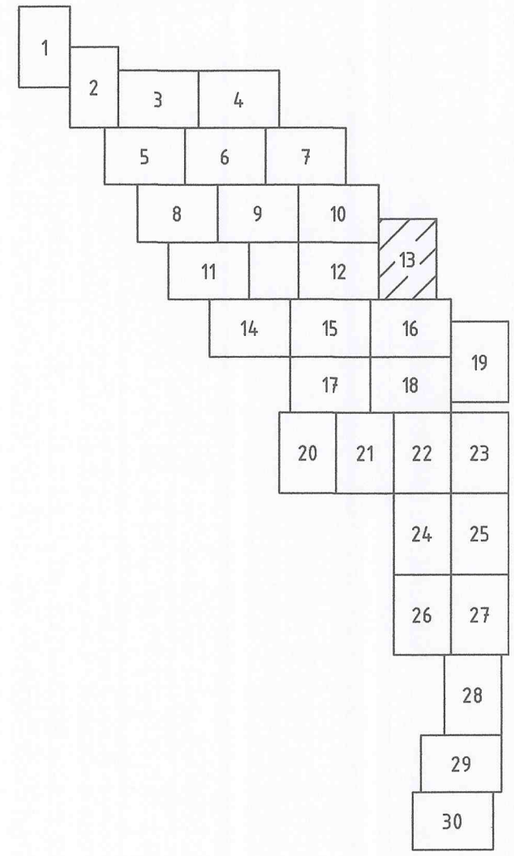

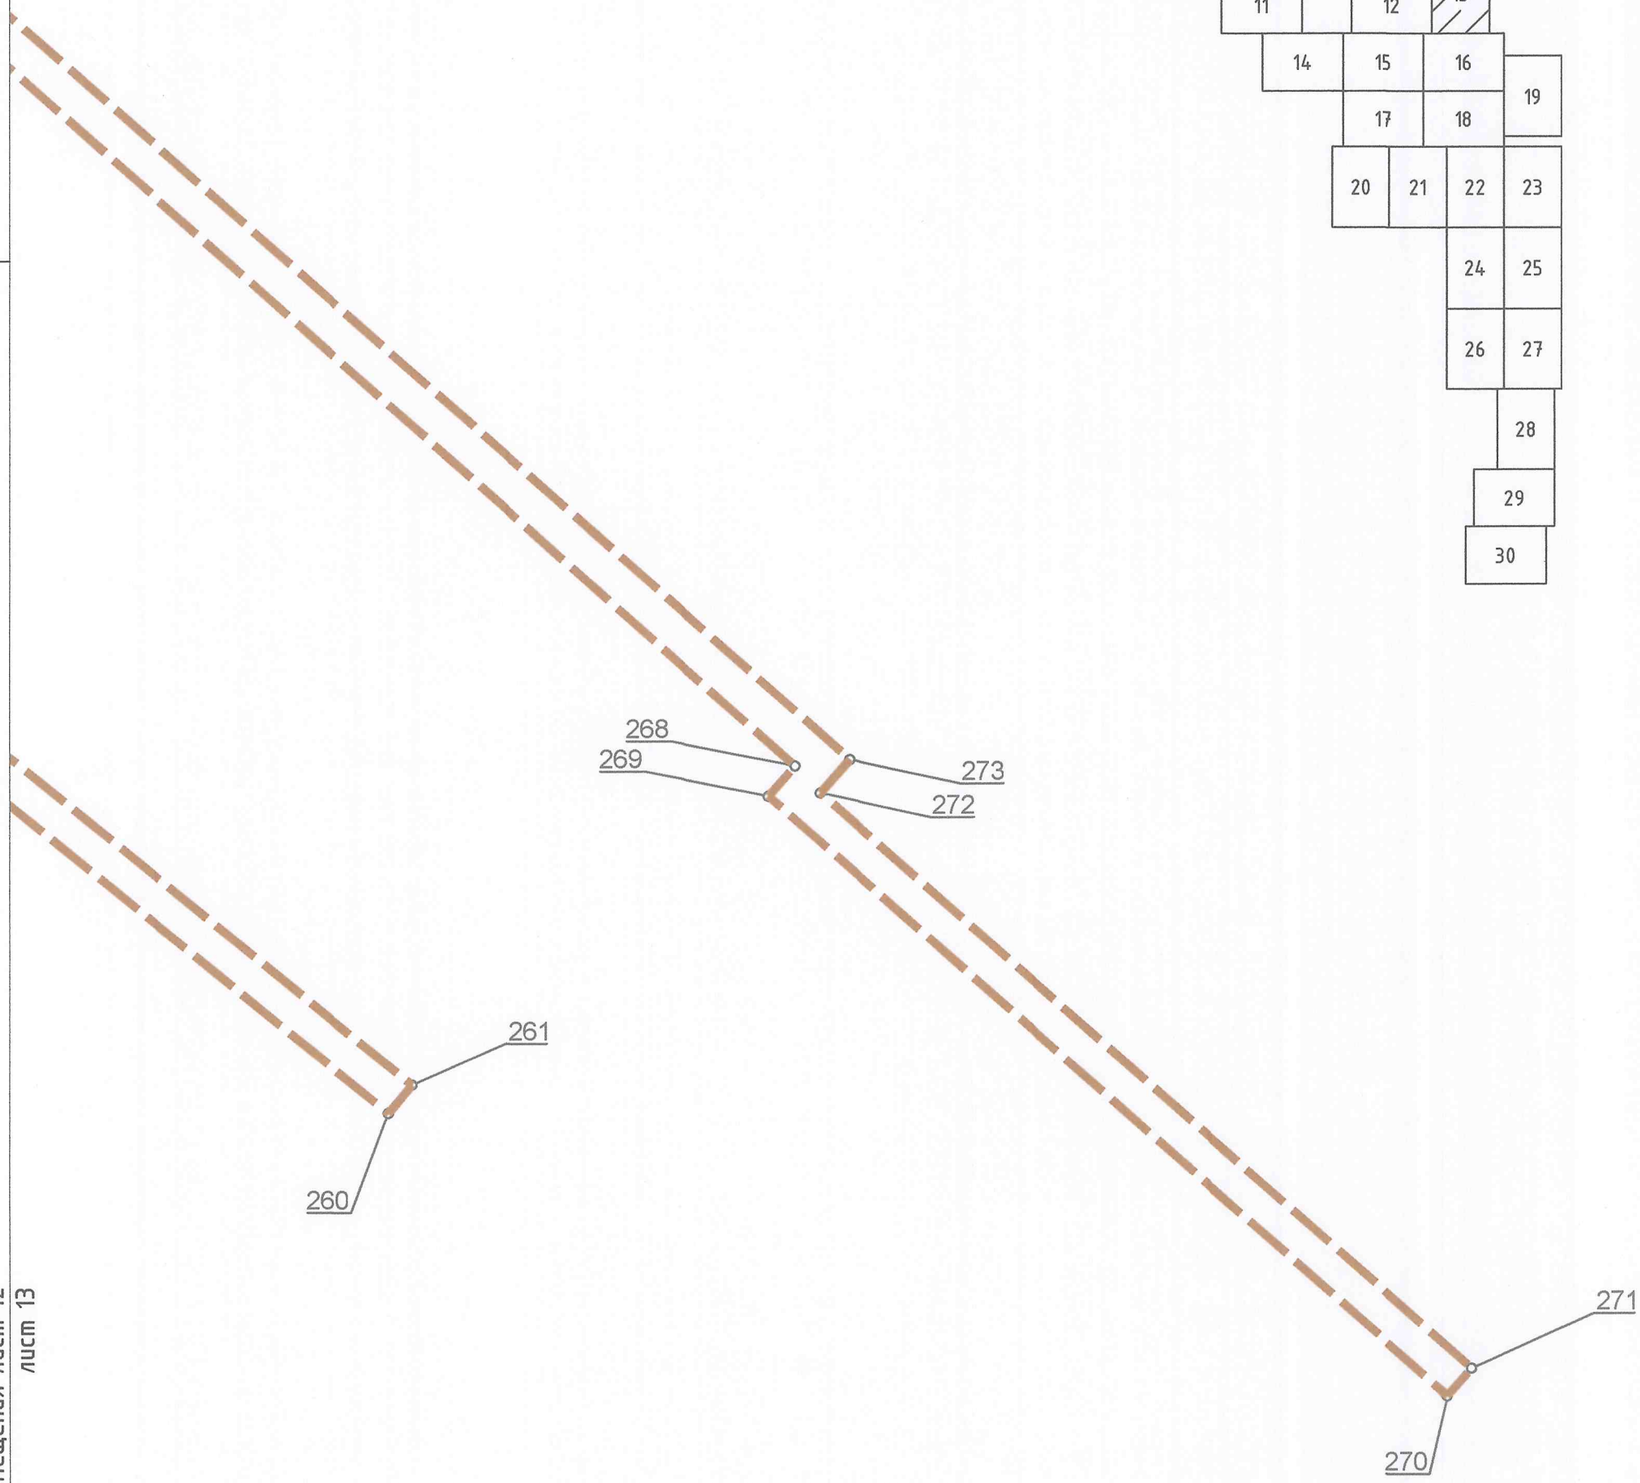

Обозначение	Наименование
1	- номера характерных точек границы территории, в отношении которой утвержден проект межевания территории
	- границы территории, в отношении которой утвержден проект межевания территории

Линия совмещения лист 12
лист 13

Линия совмещения лист 13
лист 16

Масштаб 1:1000

Линия совмещения лист 11
лист 14


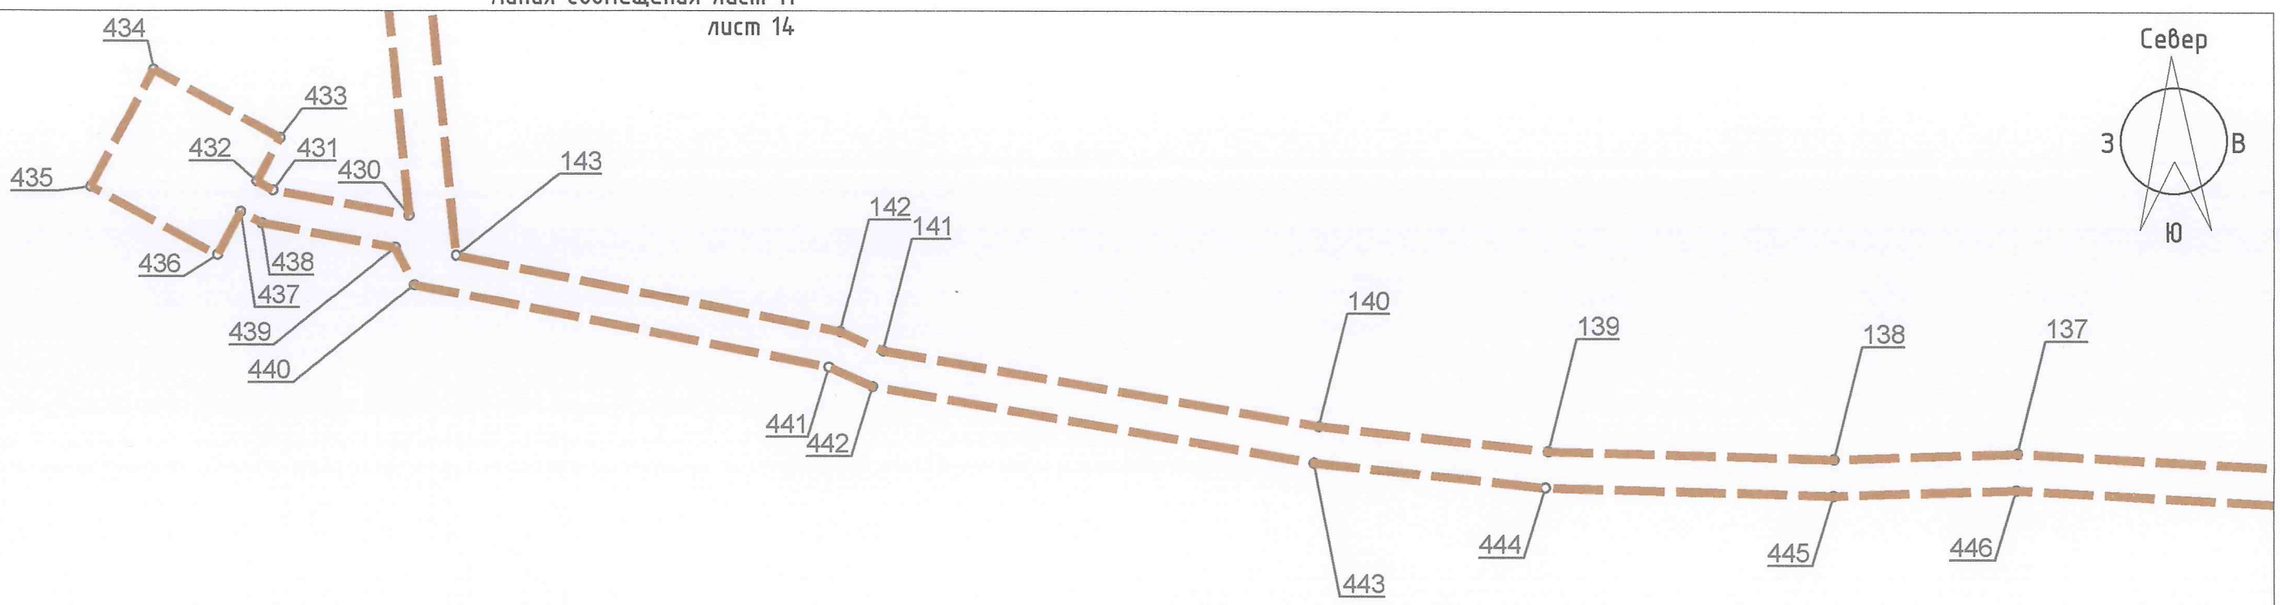


Схема расположения листов

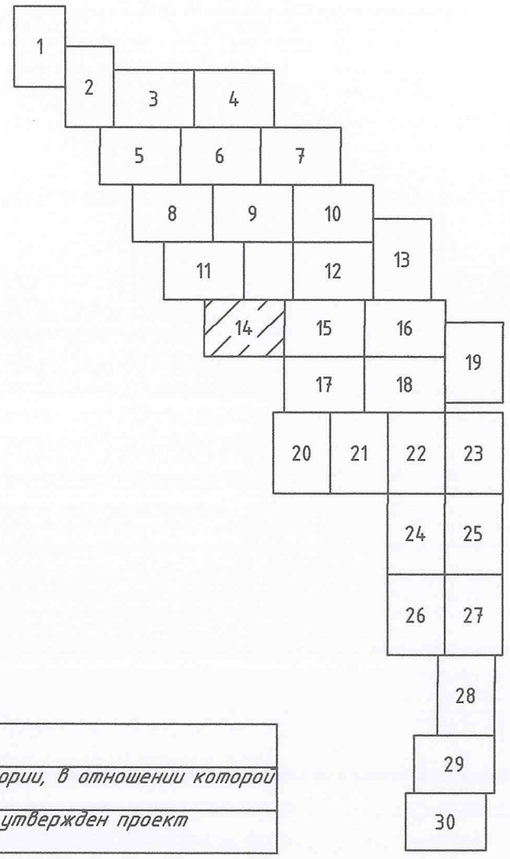

Обозначение	Наименование
1	– номера характерных точек границы территории, в отношении которой утвержден проект межевания территории
	– границы территории, в отношении которой утвержден проект межевания территории

Линия совмещения лист 14
лист 15

Масштаб 1:1000


Линия совмещения лист 12
лист 15

Линия совмещения лист 14
лист 15

Север
З
В
Ю

126
125
131
453
454
132
452
133
451
136
135
134
450
447
448
449

Схема расположения листов

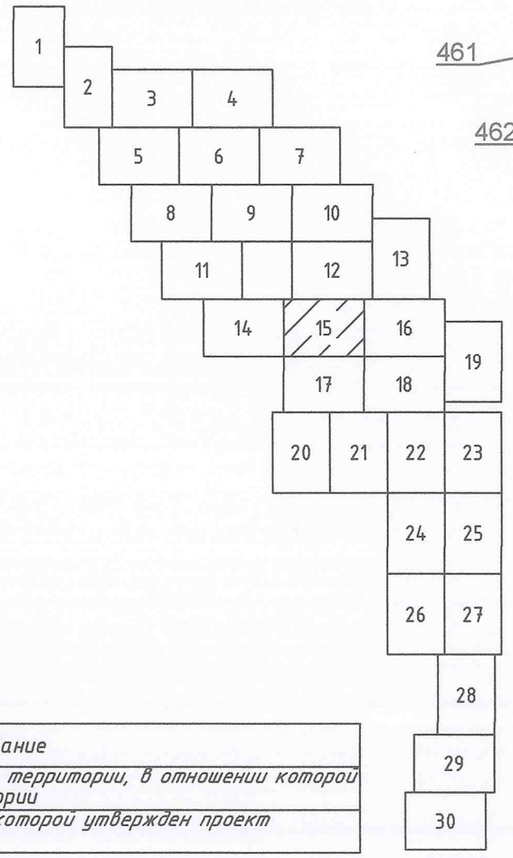

Обозначение	Наименование
1	– номера характерных точек границы территории, в отношении которой утвержден проект межевания территории
	– границы территории, в отношении которой утвержден проект межевания территории

460
461
462
121
456
120
569
459
458
457
463
464
568
465
466
567
466.1

Линия совмещения лист 15
лист 16

Линия совмещения лист 15
лист 17

Масштаб 1:1000

16


Линия совмещения лист 15
лист 16

Линия совмещения лист 13
лист 16

Север
З
В
Ю

220
195
218
219
197
196
217
215
216
198
200
199

Схема расположения листов

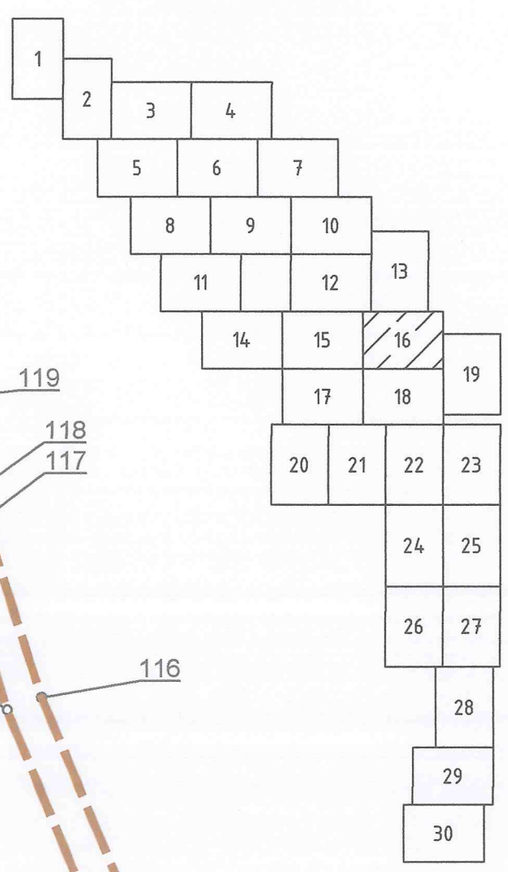

119
570
118
117
571
572
573
116

104
103

Обозначение	Наименование
1	– номера характерных точек границы территории, в отношении которой утвержден проект межевания территории
	– границы территории, в отношении которой утвержден проект межевания территории

Линия совмещения лист 16
лист 18

Масштаб 1:1000



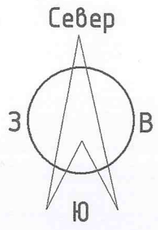


Схема расположения листов

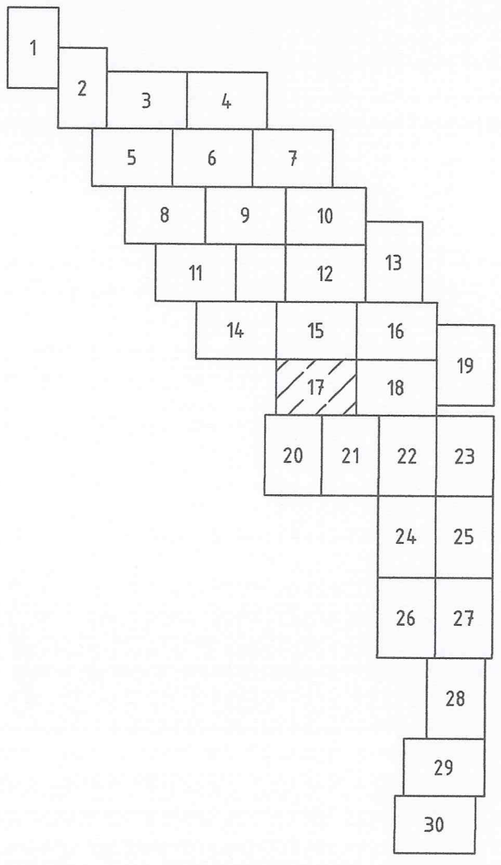

Обозначение	Наименование
1	– номера характерных точек границы территории, в отношении которой утвержден проект межевания территории
	– границы территории, в отношении которой утвержден проект межевания территории

Линия совмещения лист 15
лист 17

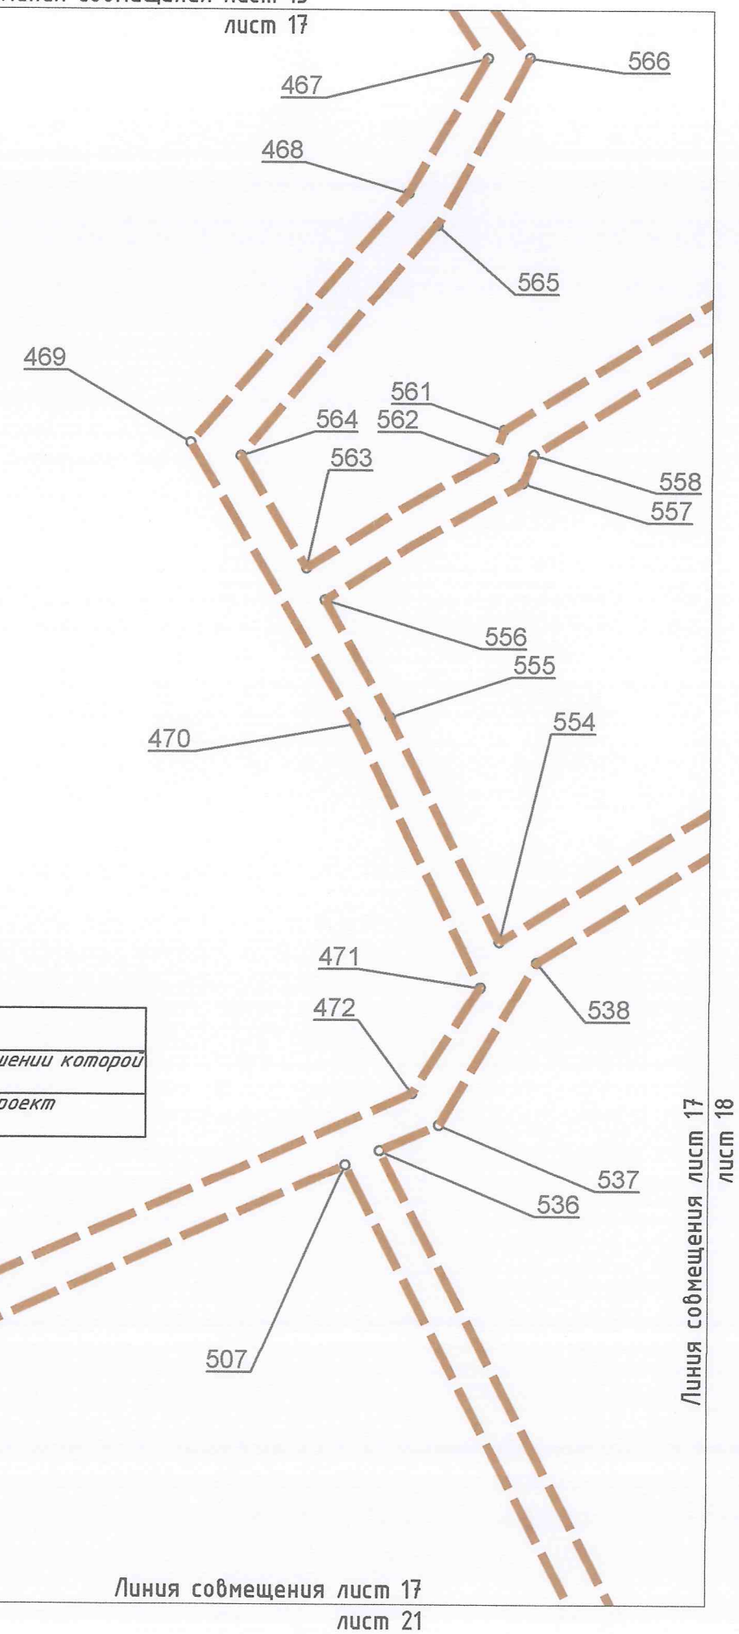

Линия совмещения лист 17
лист 18

Линия совмещения лист 17
лист 20

Линия совмещения лист 17
лист 21

Масштаб 1:1000

Линия совмещения лист 16
лист 18

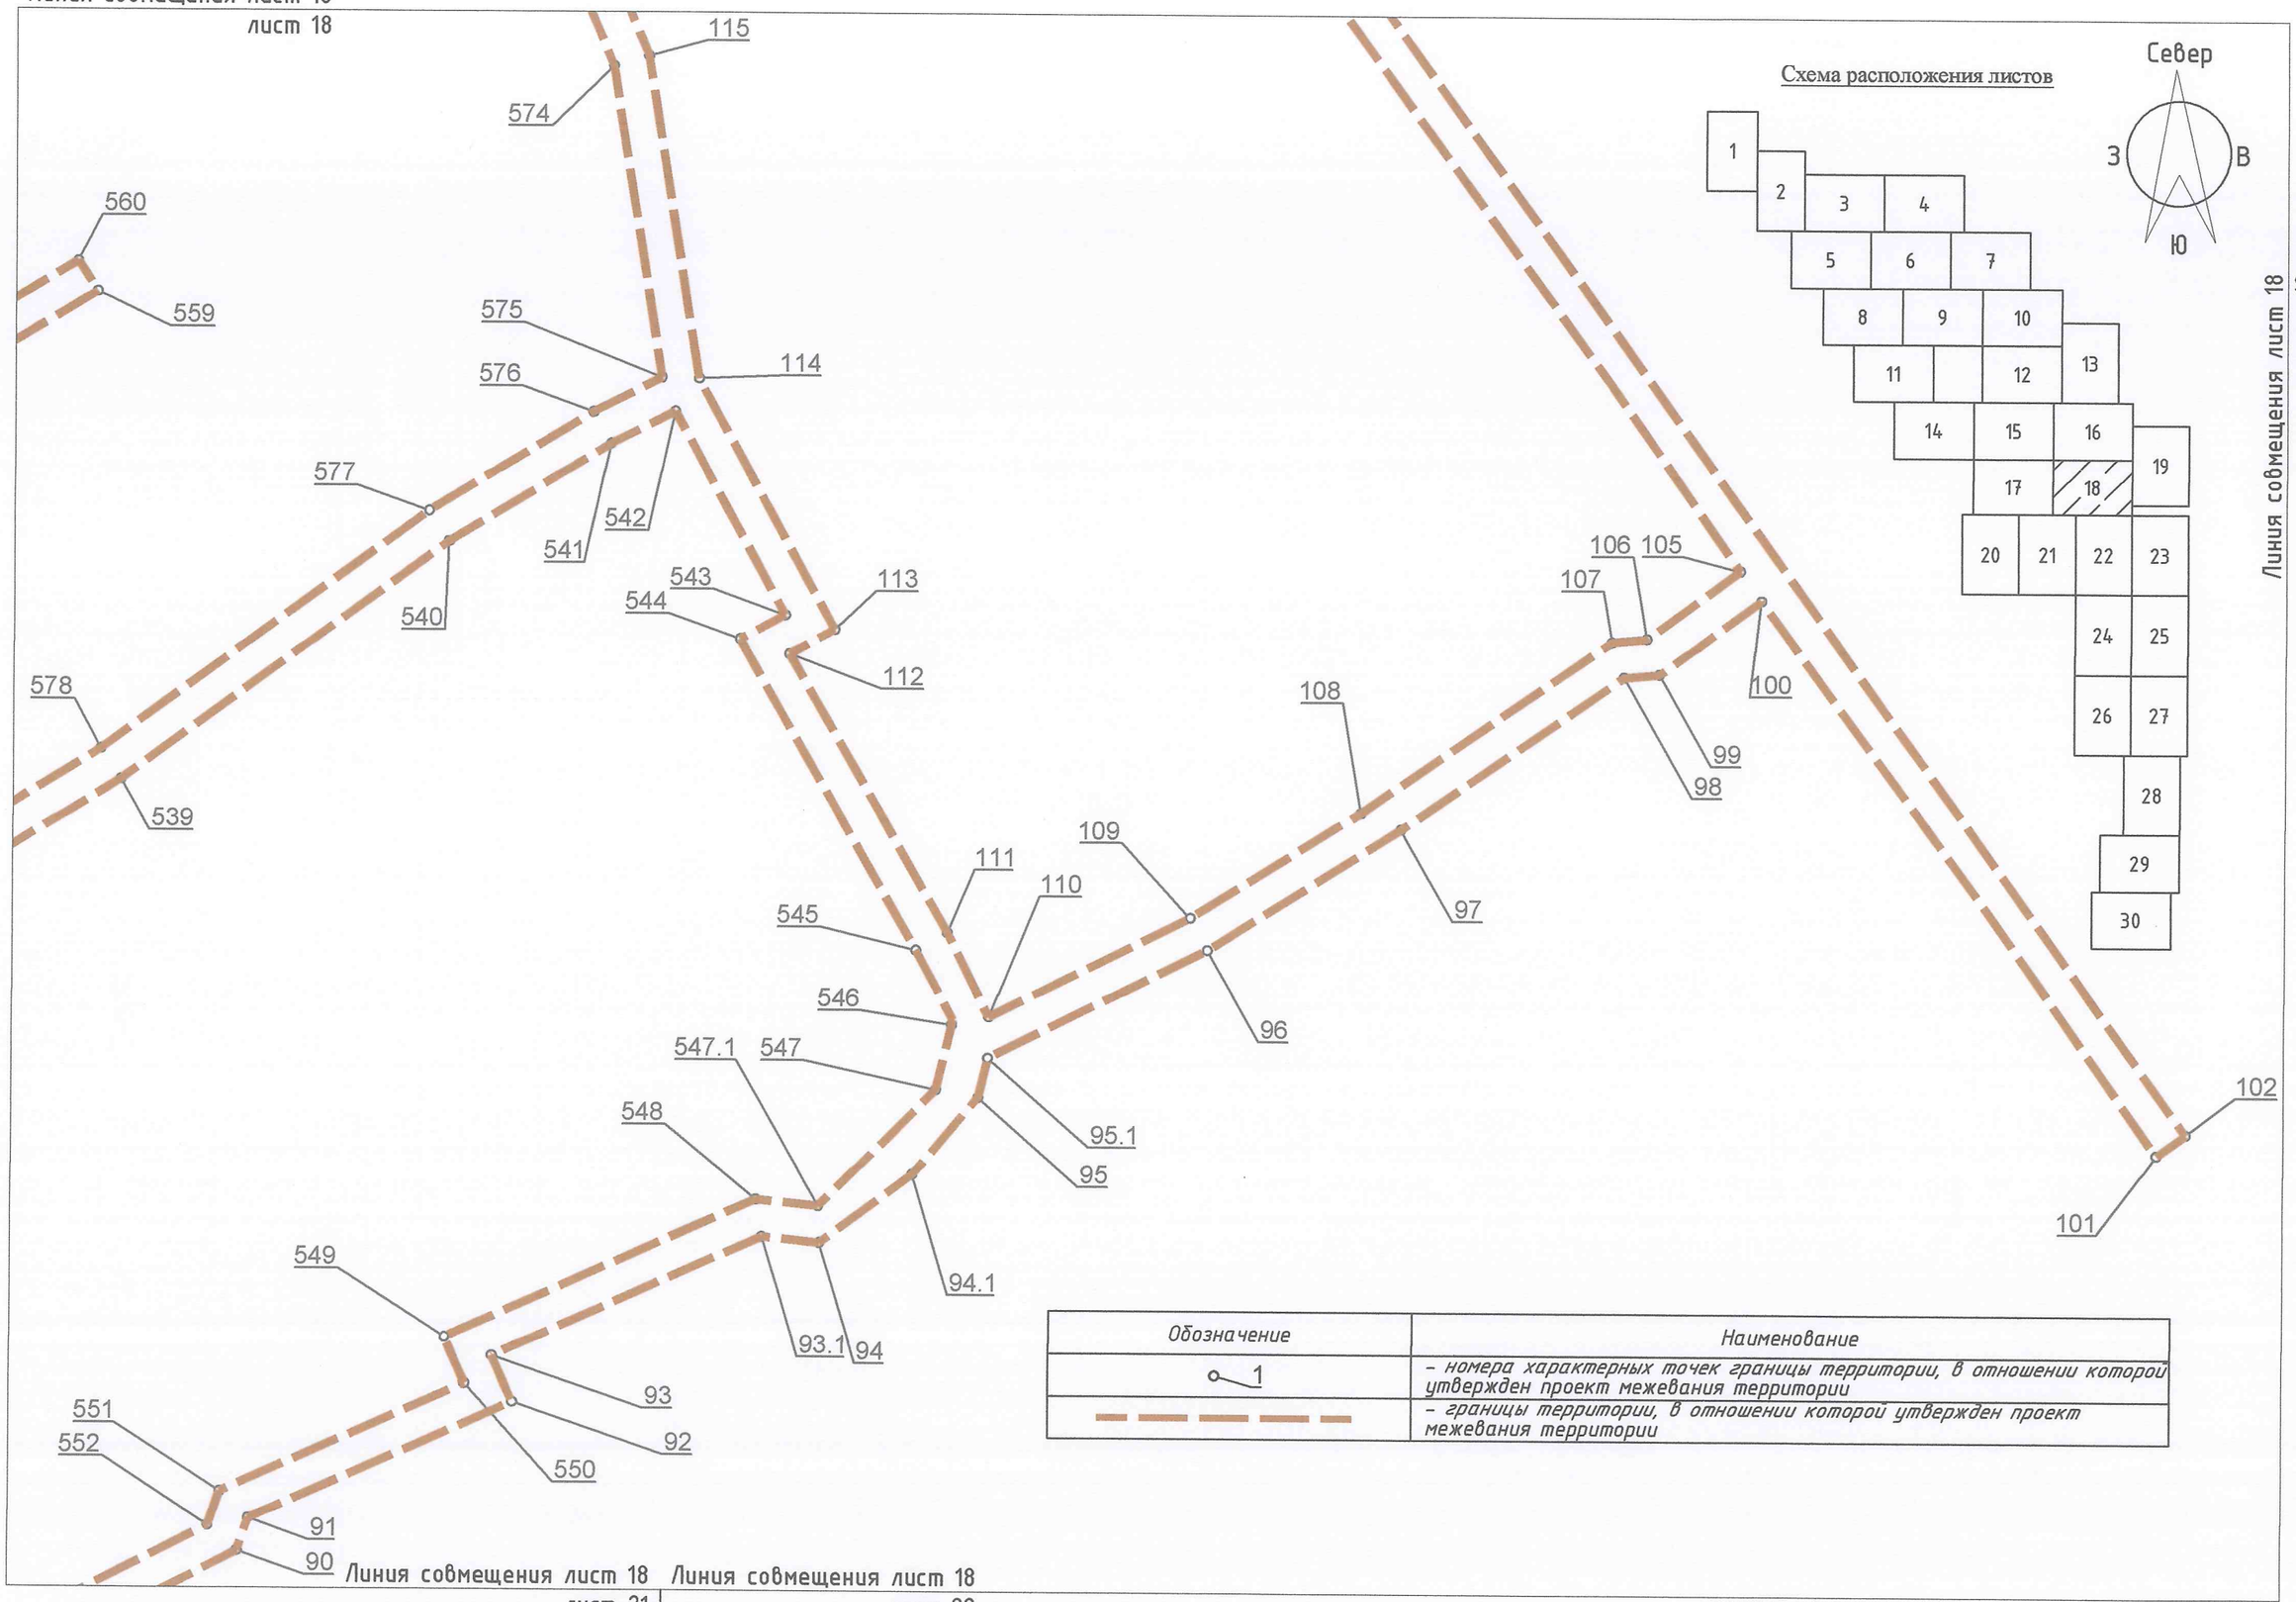


Схема расположения листов

Обозначение	Наименование
1	– номера характерных точек границы территории, в отношении которой утвержден проект межевания территории
	– границы территории, в отношении которой утвержден проект межевания территории

Масштаб 1:1000



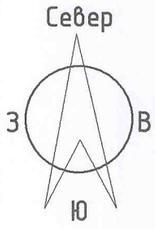


Схема расположения листов

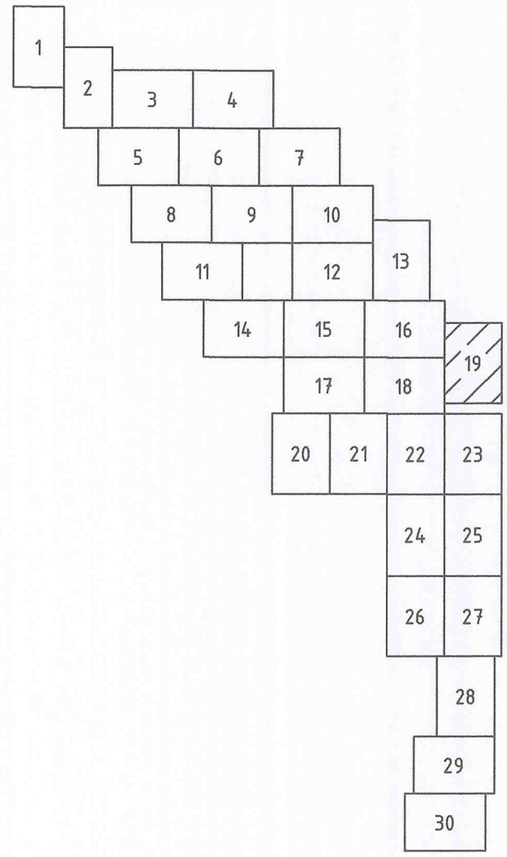

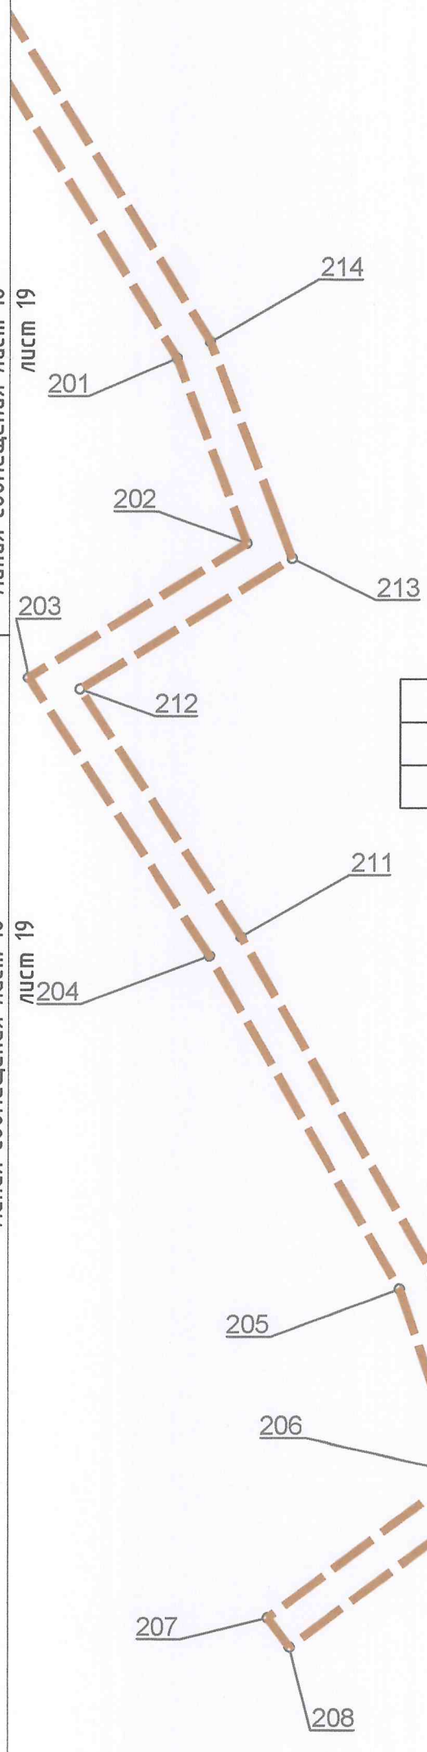

Линия совмещения лист 16
лист 19

Линия совмещения лист 18
лист 19

Обозначение	Наименование
1	– номера характерных точек границы территории, в отношении которой утвержден проект межевания территории
	– границы территории, в отношении которой утвержден проект межевания территории

Масштаб 1:1000


Линия совмещения лист 17
лист 20

Линия совмещения лист 20
лист 21

Север
З
В
Ю

473
474
535
534
475
533
510
511
519
518
512
517
513
514
532
476
531
529
515
516
530
528
522
477
478
527
523
479

Схема расположения листов

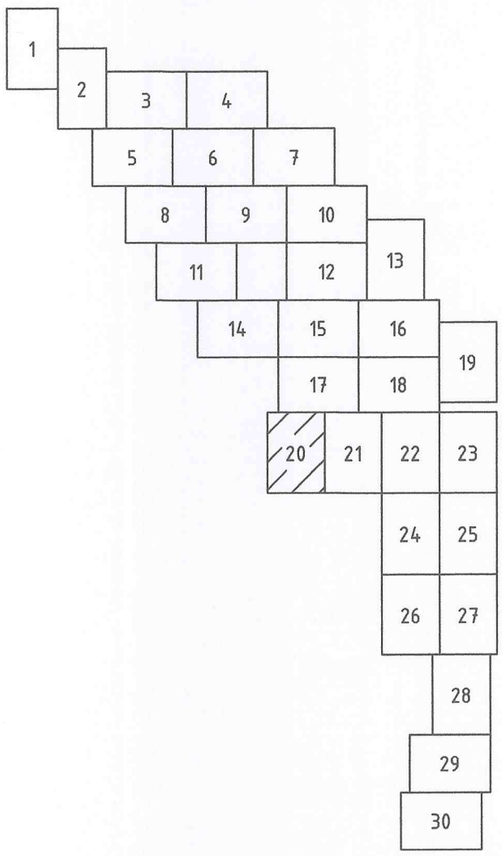

Обозначение	Наименование
1	– номера характерных точек границы территории, в отношении которой утвержден проект межевания территории
	– границы территории, в отношении которой утвержден проект межевания территории

Масштаб 1:1000

Линия совмещения лист 17
лист 21

21

Линия совмещения лист 18
лист 21

Линия совмещения лист 21
лист 22

Север
З
В
Ю

553
508
509
89
520
88
87
521
78
524
77
76
525
71
481
482
485
484
492
493
526
486
491
487
490
480
488
489

Обозначение	Наименование
1	– номера характерных точек границы территории, в отношении которой утвержден проект межевания территории
	– границы территории, в отношении которой утвержден проект межевания территории

Масштаб 1:1000

Линия совмещения лист 18
лист 22

Линия совмещения лист 22
лист 23

Линия совмещения лист 21
лист 22

Север
З
В
Ю


Обозначение	Наименование
1	– номера характерных точек границы территории, в отношении которой утвержден проект межевания территории
	– границы территории, в отношении которой утвержден проект межевания территории

Масштаб 1:1000

Север
З
В
Ю


Обозначение	Наименование
1	- номера характерных точек границы территории, в отношении которой утвержден проект межевания территории
	- границы территории, в отношении которой утвержден проект межевания территории


Схема расположения листов

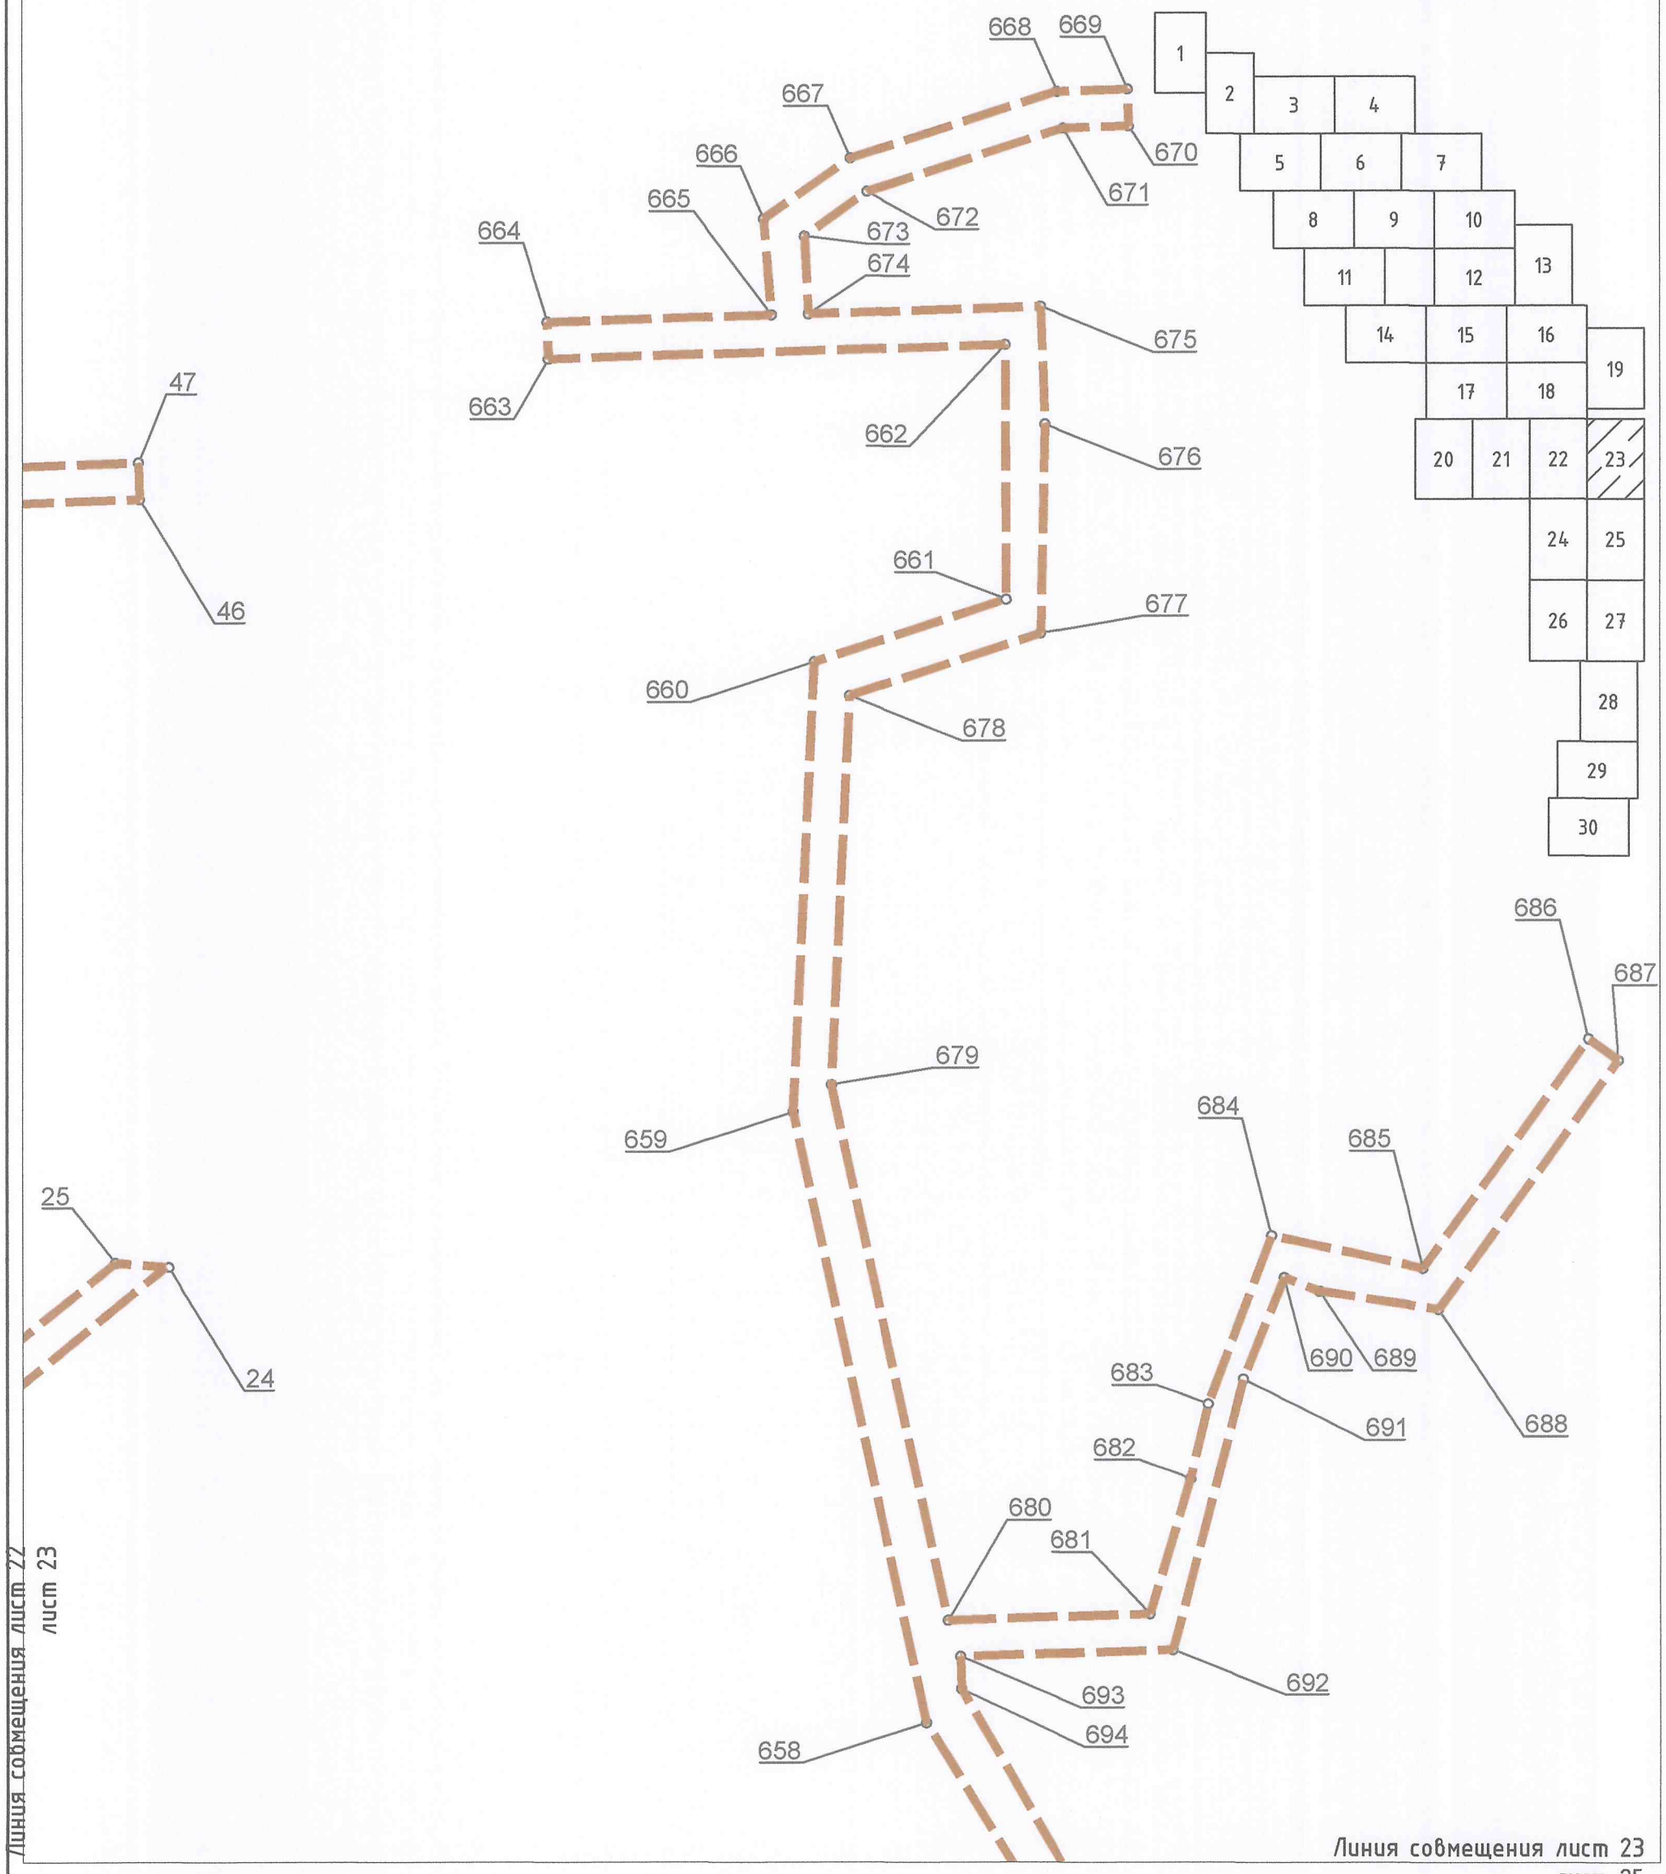

Масштаб 1:1000


Линия совмещения лист 22
лист 24

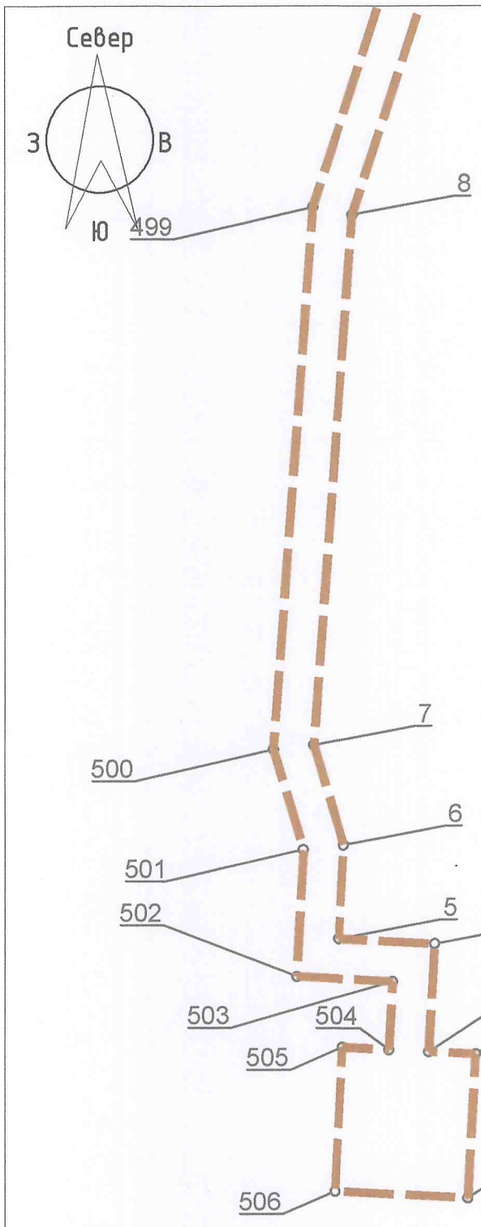

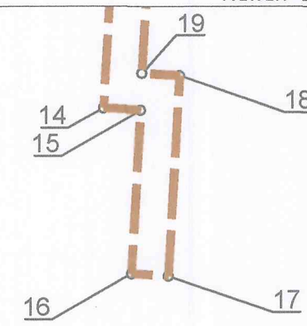

Линия совмещения лист 24
лист 25

Схема расположения листов

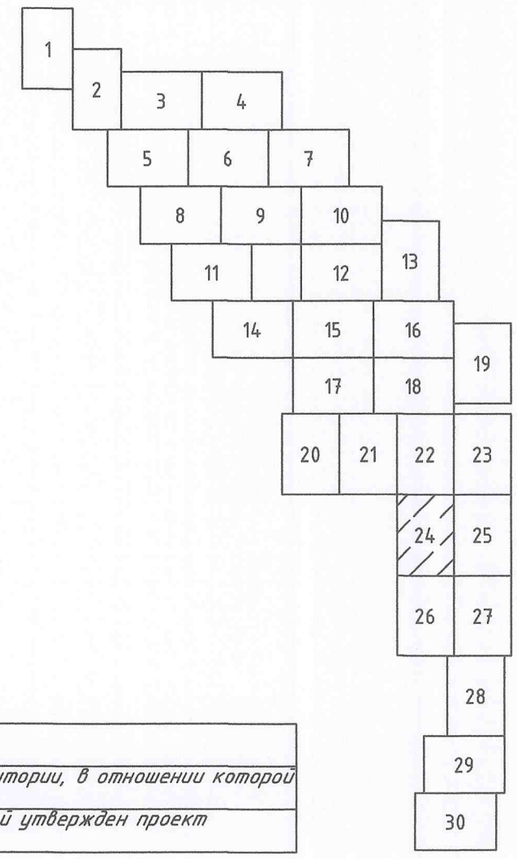

Обозначение	Наименование
1	– номера характерных точек границы территории, в отношении которой утвержден проект межевания территории
	– границы территории, в отношении которой утвержден проект межевания территории

Линия совмещения лист 24
лист 26

Масштаб 1:1000

Линия совмещения лист 23
лист 25

Север
З
В
Ю

Схема расположения листов

1 2 3 4 5 6 7 8 9 10 11 12 13 14 15 16 17 18 19 20 21 22 23 24 25 26 27 28 29 30

695 696 697 698 699 700 701 702 703 704 705 706 707 708 709 710 711 712 713
657 656 655 654 653 652 651 650 649 648 647 646 645 644 643 642 641 640 639 638 635 634 633 632 631 630 629 628 627 626 625 624 623 622 621 620 619 618 617 616 615 614 613 612 611 610 609 608 607 606 605 604 637 636

Обозначение	Наименование
1	– номера характерных точек границы территории, в отношении которой утвержден проект межевания территории
	– границы территории, в отношении которой утвержден проект межевания территории

Линия совмещения лист 24
лист 25

Линия совмещения лист 25
лист 27

Масштаб 1:1000

Линия совмещения лист 24
лист 26

Линия совмещения лист 26
лист 27

Север
З
В
Ю

Обозначение	Наименование
1	- номера характерных точек границы территории, в отношении которой утвержден проект межевания территории
	- границы территории, в отношении которой утвержден проект межевания территории


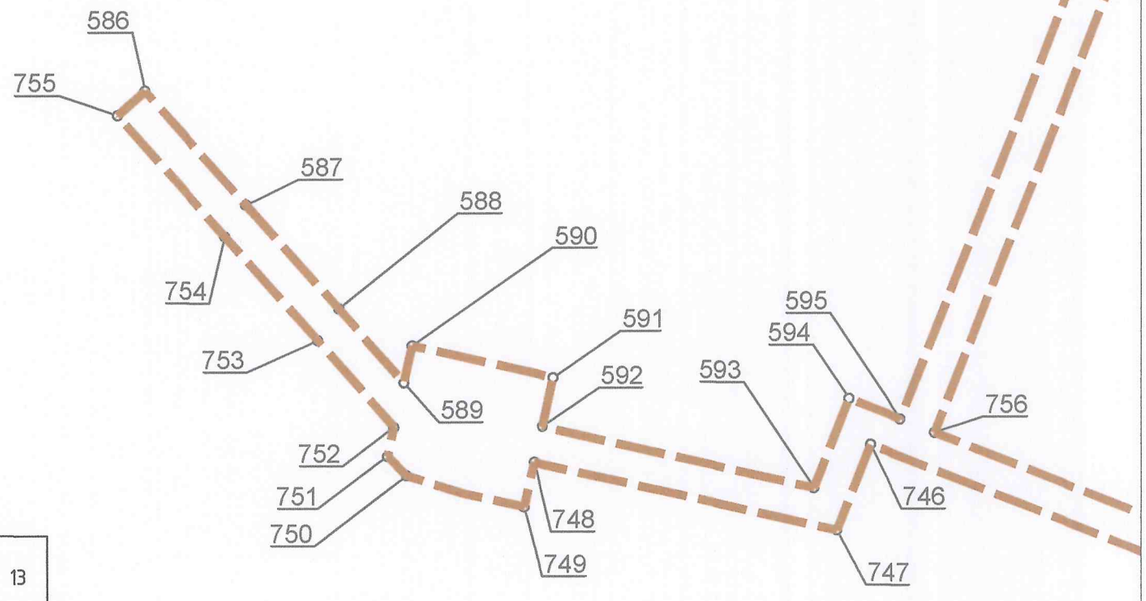


Схема расположения листов

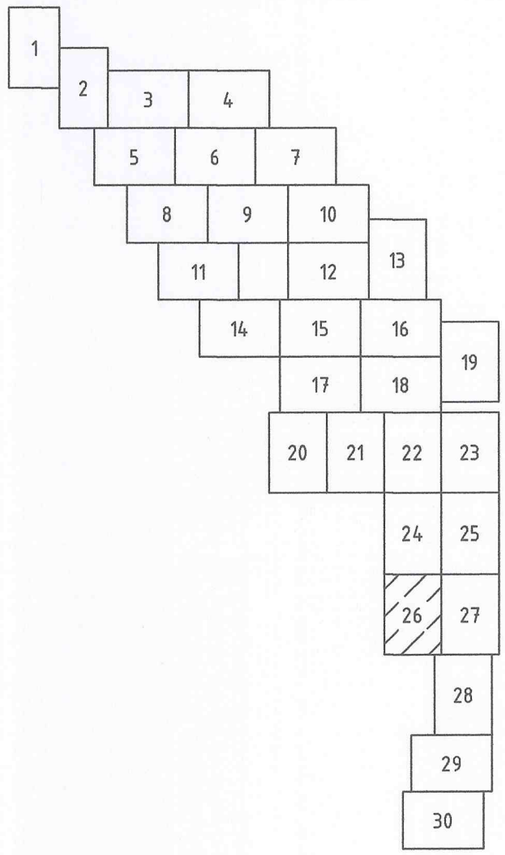


Масштаб 1:1000

Линия совмещения лист 25
лист 27

Север
З
В
Ю

603
714
598
599
602
601
600
715
759
760
758
761
716
757
770
769
766
765
717
762
768
771
767
764
763
718
745

Схема расположения листов

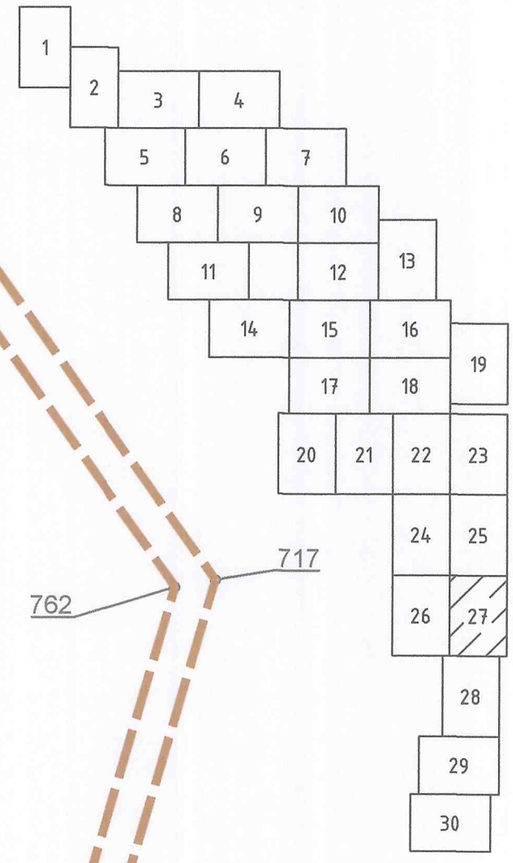

Обозначение	Наименование
1	- номера характерных точек границы территории, в отношении которой утвержден проект межевания территории
	- границы территории, в отношении которой утвержден проект межевания территории

Линия совмещения лист 26
лист 27

Линия совмещения лист 27
лист 28


Масштаб 1:1000

Линия совмещения лист 27
лист 28

Север
З
В
Ю

744
719
743
720

Схема расположения листов

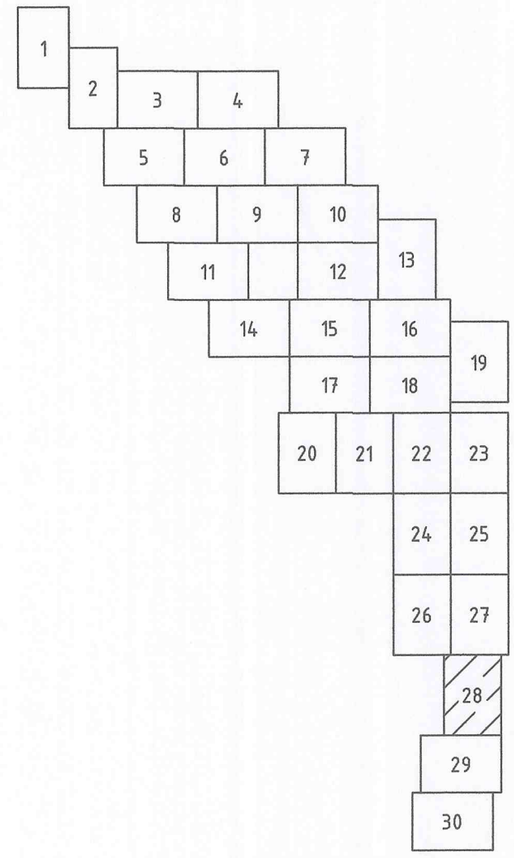

Обозначение	Наименование
1	– номера характерных точек границы территории, в отношении которой утвержден проект межевания территории
	– границы территории, в отношении которой утвержден проект межевания территории

Линия совмещения лист 28
лист 29


Масштаб 1:1000


Линия совмещения лист 28

лист 29


29

Схема расположения листов

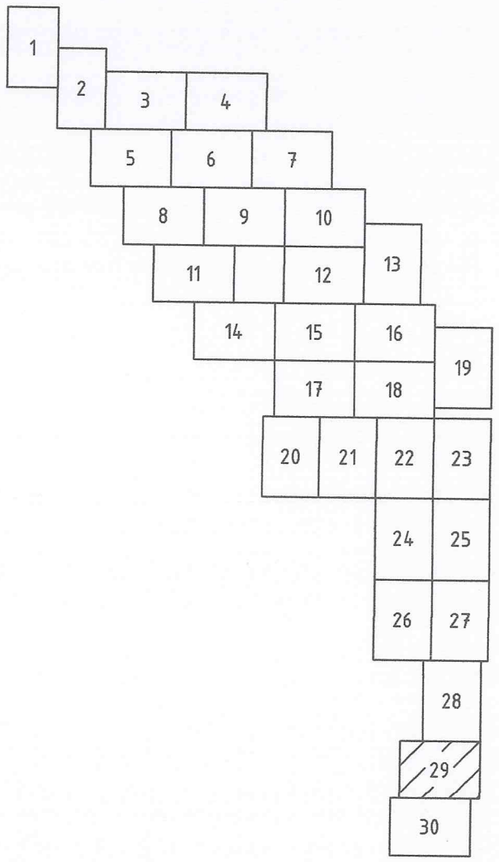

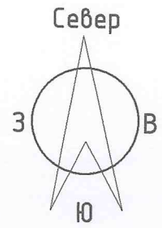

Обозначение	Наименование
1	– номера характерных точек границы территории, в отношении которой утвержден проект межевания территории
	– границы территории, в отношении которой утвержден проект межевания территории

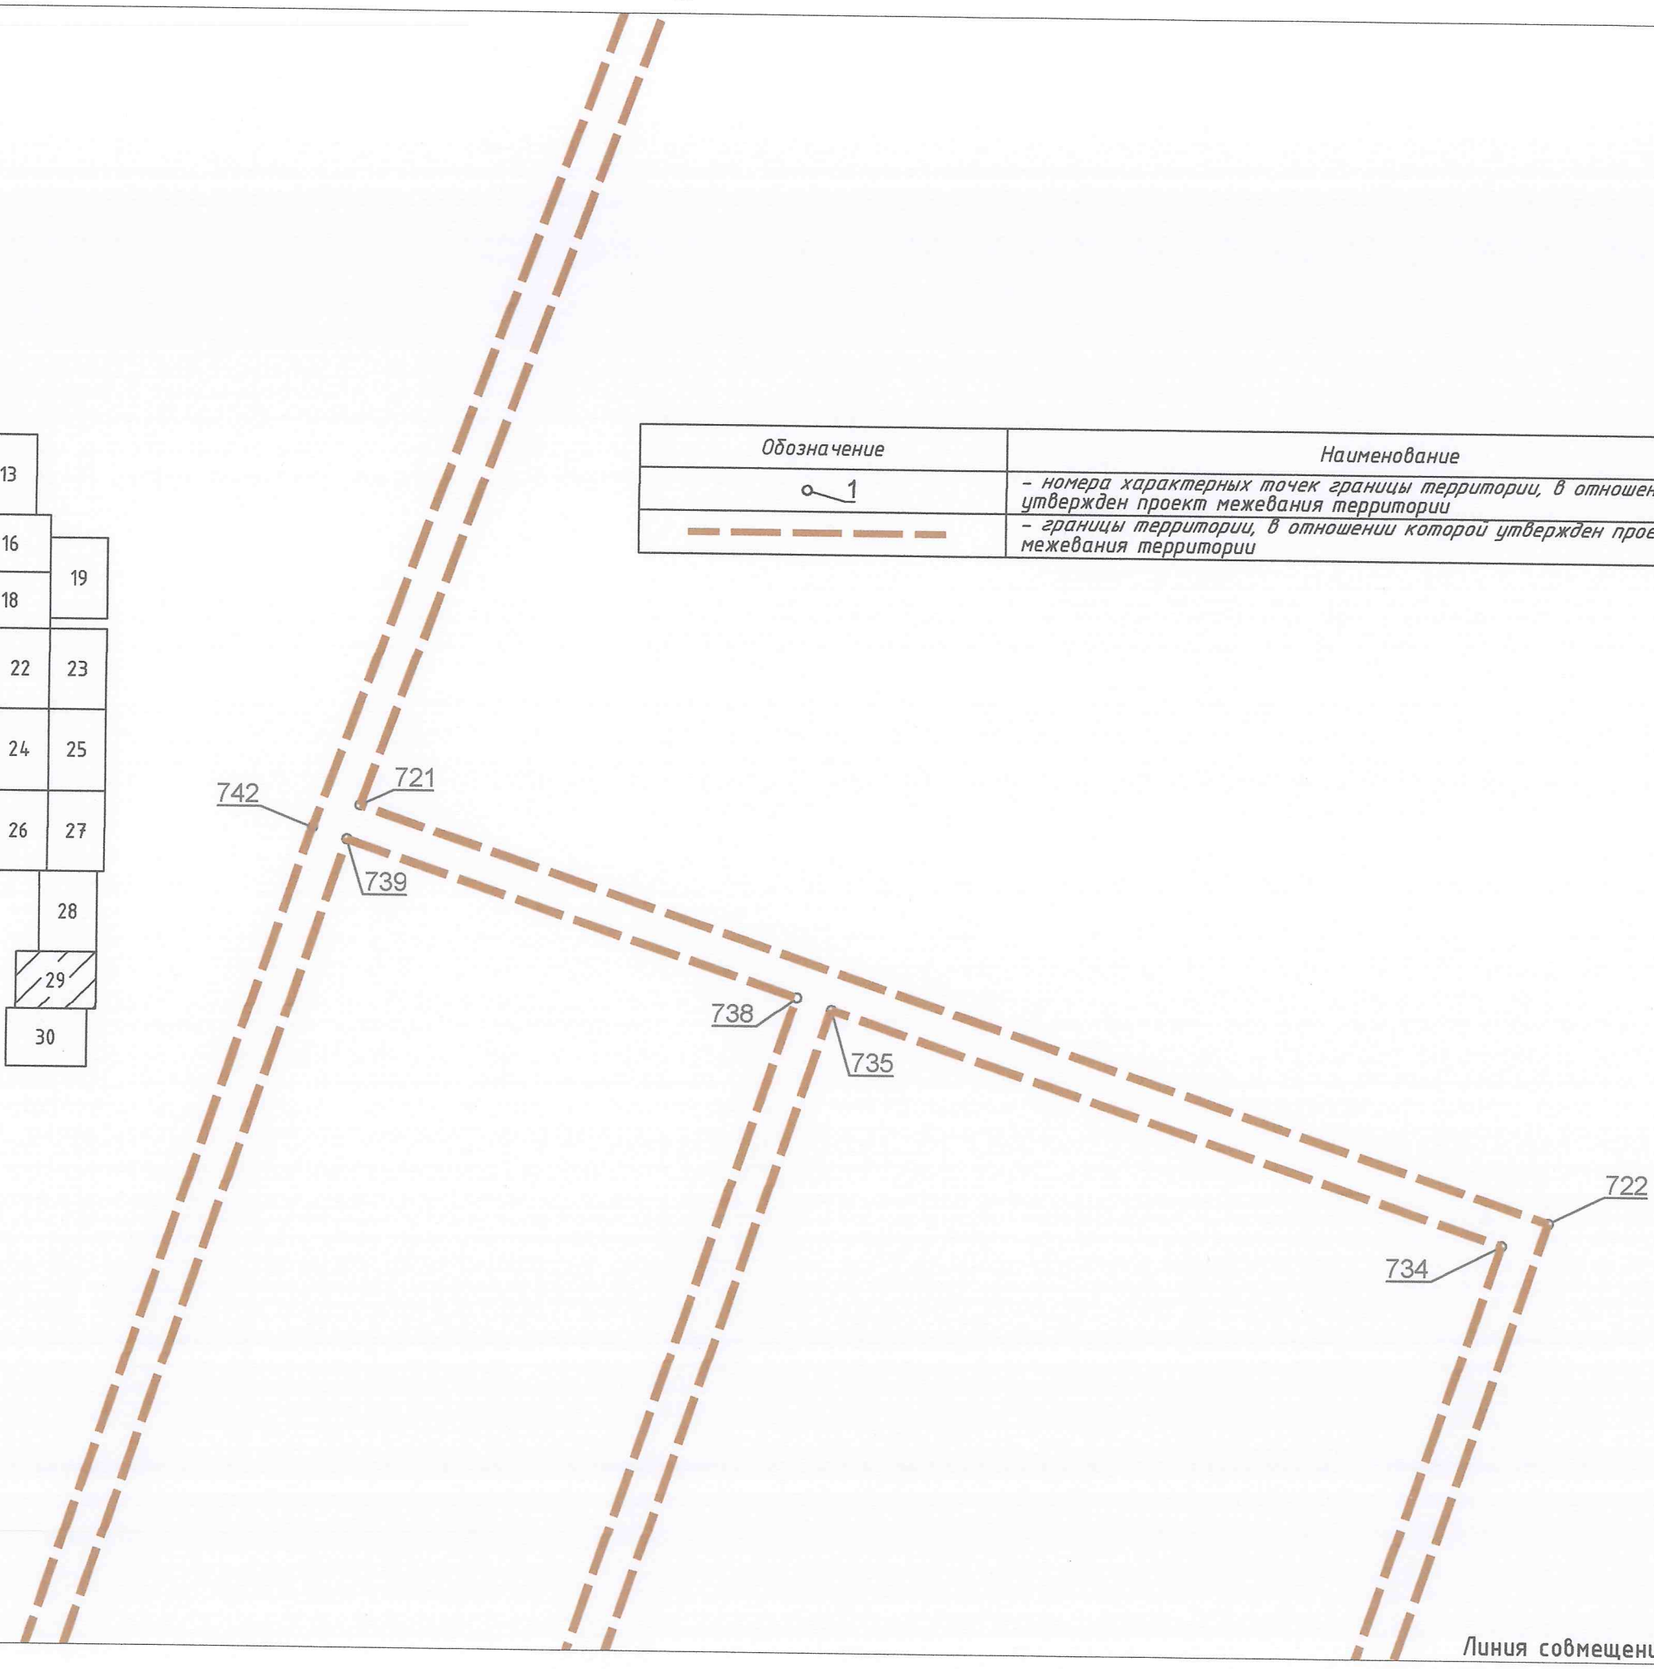


Линия совмещения лист 29

лист 31

Масштаб 1:1000

30

Линия совмещения лист 29
лист 30

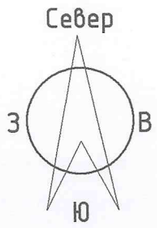


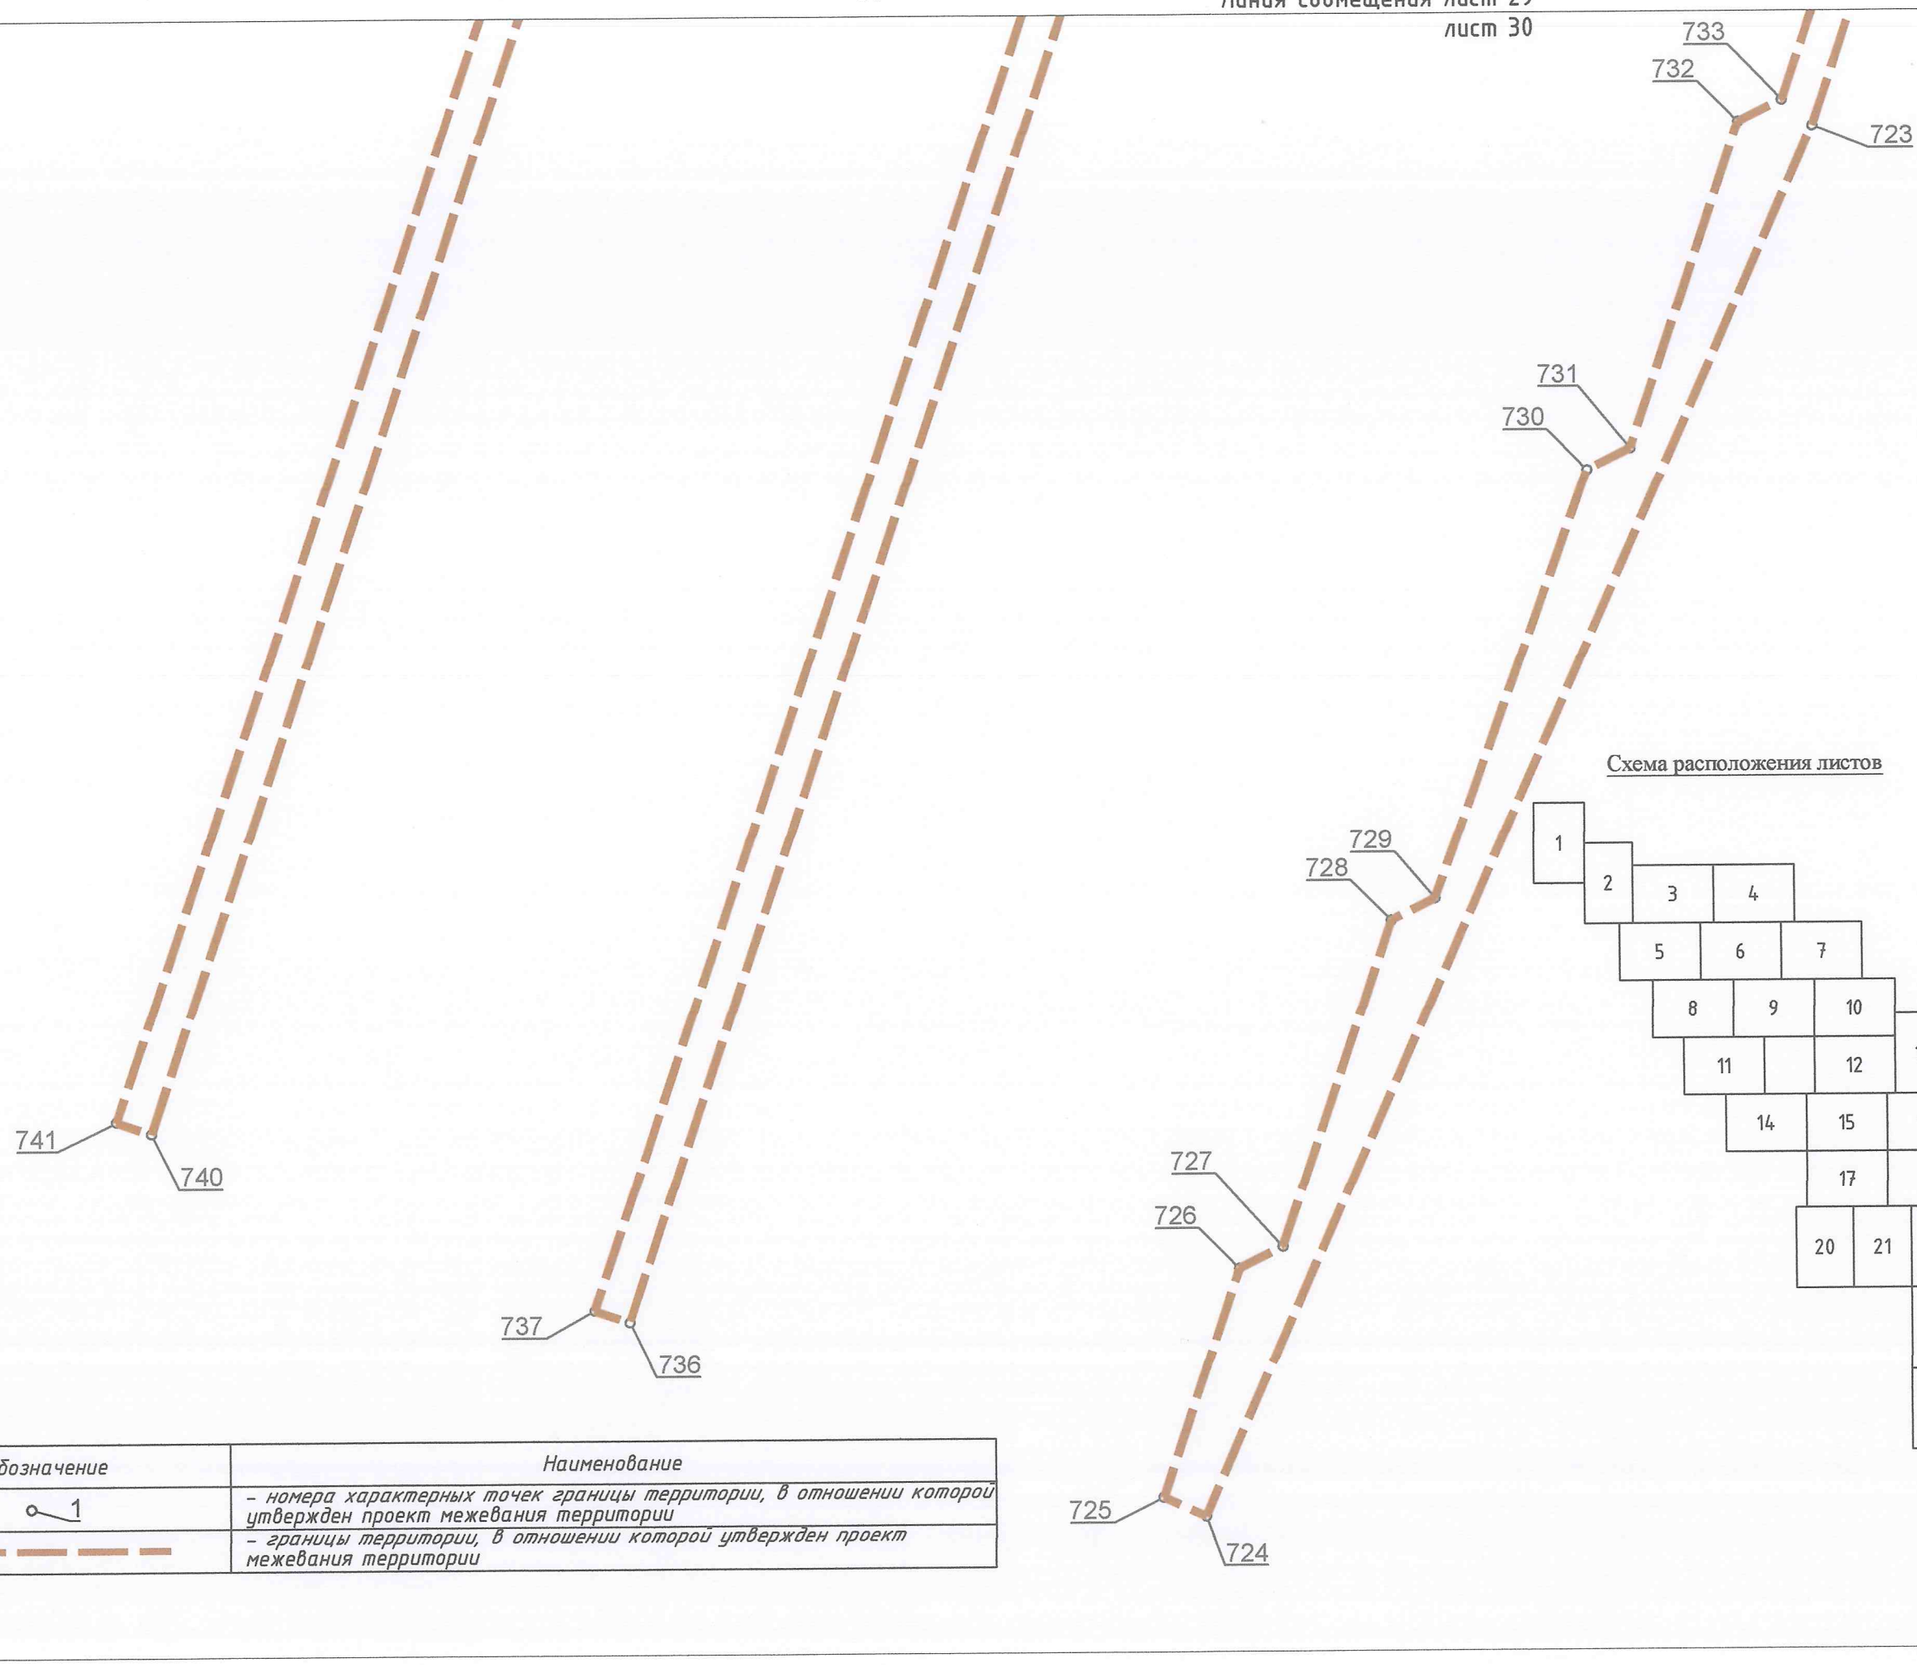


Схема расположения листов

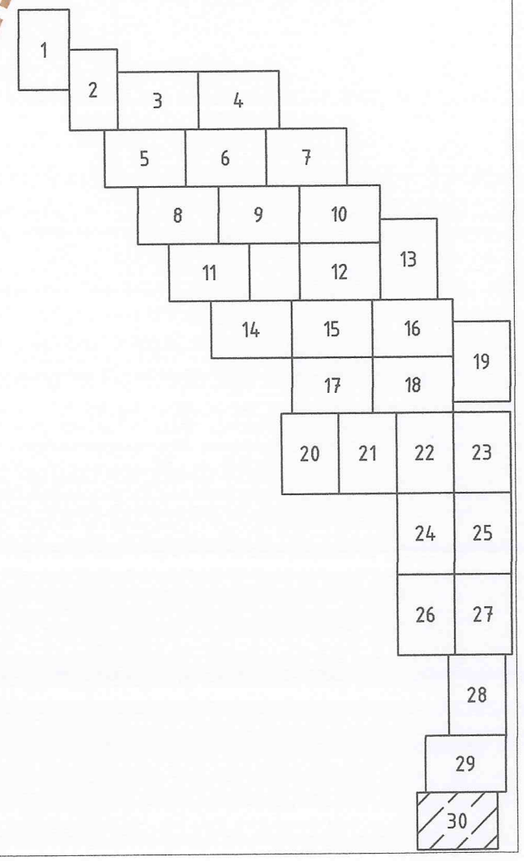

Обозначение	Наименование
1	– номера характерных точек границы территории, в отношении которой утвержден проект межевания территории
	– границы территории, в отношении которой утвержден проект межевания территории

Масштаб 1:1000