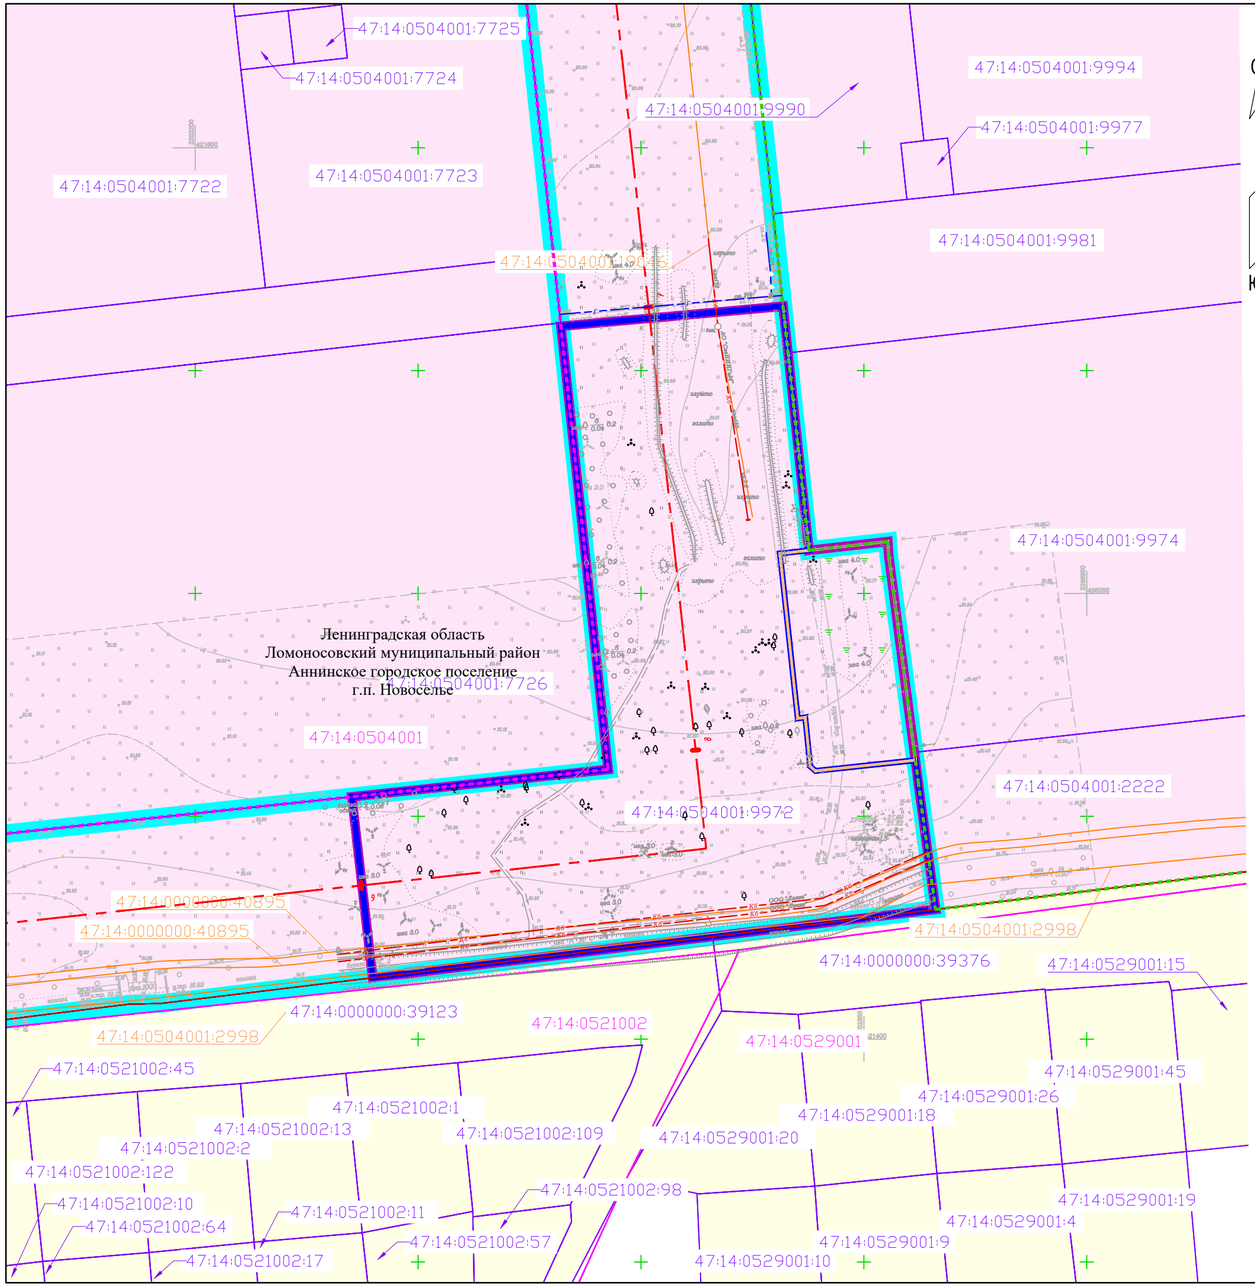

Схема расположения листов:

Условные обозначения:

- Границы территории, в отношении которой осуществляется подготовка документации по планировки территории
- Границы зоны планируемого размещения линейного объекта
- Границы зоны планируемого размещения объекта капитального строительства
- Ось автомобильной дороги с указанием пикетажа
- Границы населенных пунктов
- 47:14:0504001:9972 — Границы и кадастровые номера земельных участков, сведения о которых содержатся в ЕГРН
- 47:14:0504001 — Границы и номера кадастровых кварталов, сведения о которых содержатся в ЕГРН
- 47:14:0504001:2998 — Границы и кадастровые номера существующих объектов капитального строительства, сведения о которых содержатся в ЕГРН

Категории земель :

- Земли населенных пунктов
- Земли сельскохозяйственного назначения

Существующие инженерные сети

- Сети хозяйственно-бытовой канализации
- Сети газопровода

Границы зон планируемого размещения объектов капитального строительства, установленные ранее утвержденной документацией по планировке территории:

- Границы зон планируемого размещения линейных объектов, утвержденные Распоряжением Правительства Ленинградской области от 10.02.2021г. №57-р
- Границы зоны планируемого размещения объектов капитального строительства, утвержденные приказом Комитета градостроительной политики Ленинградской области от 13.07.2023 №108
- Границы зоны планируемого размещения объектов капитального строительства, утвержденные приказом Комитета градостроительной политики Ленинградской области от 31.08.2022 №123 (с изменениями, внесенными распоряжением Комитета градостроительной политики Ленинградской области от 05.09.2022 №275)

№	Кадастровый номер земельного участка	Форма собственности	Необходимость изъятия
1	47:14:0504001:9972	Частная	Не требуется

Изм.	Кол	Лист	№ док	Подпись	Дата	
						Внесение изменений в проект планировки территории и проект межевания территории, предусматривающих размещение линейного объекта регионального значения «Автомобильная дорога «Продолжение улицы Пионерстроя с устройством транспортной развязки на пересечении с автомобильной дорогой федерального значения А-118 «Кольцевая автомобильная дорога вокруг города Санкт-Петербург» (по титулу: «Автомобильная дорога «Продолжение улицы Пионерстроя с устройством развязки на пересечении с А-118 «Кольцевая автомобильная дорога вокруг города Санкт-Петербург»)
Разработал		Величкина			2026	Проект планировки территории. Материалы по обоснованию
Проверил		Белякова			2026	
Контр		Ермолина			2026	Схема использования территории в период подготовки проекта планировки территории Масштаб 1:1 000

Стадия	Лист	Листов
ППТ	1	1

ГЕО СЕРВИС