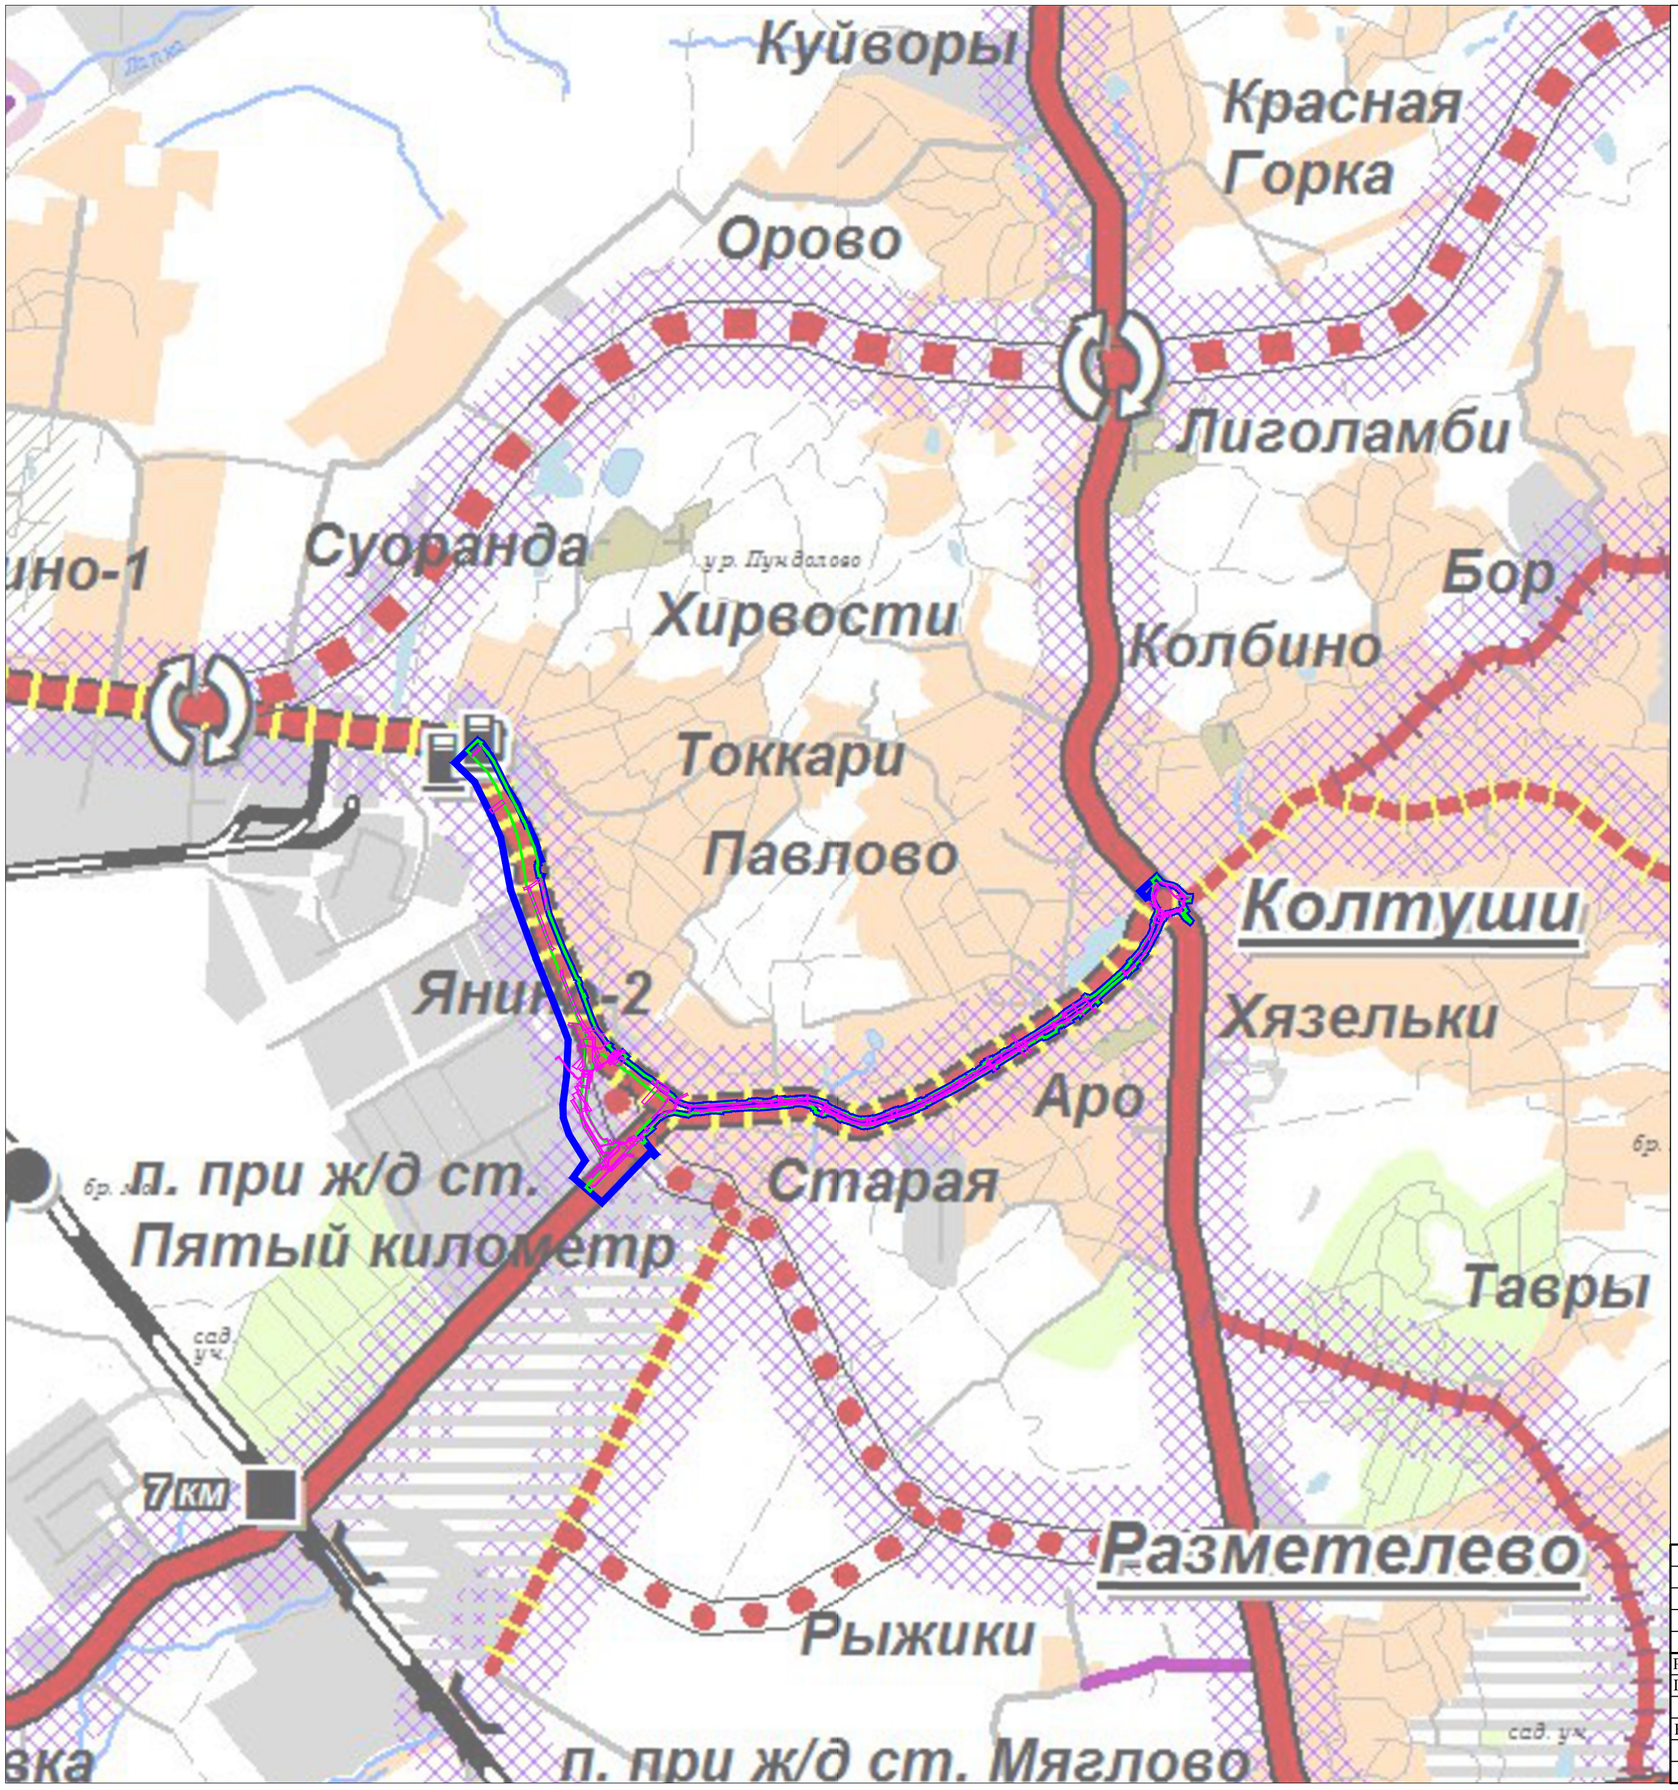


Условные обозначения:

- Границы территории, в отношении которой осуществляется подготовка проекта планировки территории

- Границы зон планируемого размещения линейных объектов

- Границы зон планируемого размещения линейных объектов, подлежащих реконструкции в связи с изменением их местоположения

Границы:

- Ленинградской области
- Всеволожского муниципального района

Линейные объекты транспортной инфраструктуры:	существующие	планируемые				
		реконструкция		*строительство*		
		1 очередь	*расчетный срок*	*1 очередь*	*расчетный срок*	*за расчетный срок*
Железные дороги						
общего пользования						
необщего пользования (ведомственные)						
Автомобильные дороги						
федерального значения						
регионального значения						
находящиеся в собственности Ленинградской области, но не включенные в перечень автомобильных дорог общего пользования регионального значения						
прочие						
включаемые в перечень дорог регионального значения						
включаемые в перечень дорог местного значения						
Волго-Балтийский водный путь						
Транспортные сооружения						
железнодорожные вокзалы						
железнодорожные платформы						
транспортно-сервисно-вокзальный комплекс						
транспортные развязки						
мосты, путепроводы						
АЗС						
пристани						
станции метрополитена						
электродепо						
объекты малой авиации						
объект государственной авиации						
каркас линейных объектов транспортной инфраструктуры местного значения						

Изм.	Кол.уч.	Лист	Nдок.	Подп.	Дата
Разработал		Черакшева			2025
Проверил		Гурьева			2025
Н. контр.		Ермолина			2025

Изменения в проект планировки территории и проект межевания территории линейного объекта регионального значения автомобильной дороги «Санкт-Петербург - Колтуши» на участке от кольцевой автодороги Санкт-Петербурга до Колтуши (титул: «Реконструкция автомобильной дороги «Санкт-Петербург - Колтуши» на участке от кольцевой автодороги Санкт-Петербурга до Колтуши» (Реконструкция автомобильной дороги общего пользования регионального значения «Санкт-Петербург - Колтуши» на участке КАД-Колтуши во Всеволожском районе Ленинградской области) применительно к участку ПК41+77.88-ПК88+68.39

Проект планировки территории. Материалы по обоснованию

Стадия	Лист	Листов
ППТ	1	1

Схема расположения элементов планировочной структуры
М 1:20000

ГЕО СЕРВИС