206003/206003-2021-7815(1)

№ 206003-2021-7815
от 30.09.2021

ПРАВИТЕЛЬСТВО ЛЕНИНГРАДСКОЙ ОБЛАСТИ

ПОСТАНОВЛЕНИЕ

от 30 сентября 2021 года № 643

О внесении изменений в Генеральный план муниципального образования Подпорожское городское поселение Подпорожского муниципального района Ленинградской области

На основании пункта 1 части 1 статьи 1 областного закона от 7 июля 2014 года № 45-оз "О перераспределении полномочий в области градостроительной деятельности между органами государственной власти Ленинградской области и органами местного самоуправления Ленинградской области" Правительство Ленинградской области п о с т а н о в л я е т:

1. Внести в Генеральный план муниципального образования Подпорожское городское поселение Подпорожского муниципального района Ленинградской области, утвержденный решением совета депутатов муниципального образования Подпорожское городское поселение Подпорожского муниципального района Ленинградской области от 20 декабря 2012 года № 288, изменения, утвердив Генеральный план в редакции согласно приложению к настоящему постановлению.

2. Комитету градостроительной политики Ленинградской области разместить (опубликовать) настоящее постановление на официальном интернет-портале Администрации Ленинградской области в информационно-телекоммуникационной сети "Интернет", а также в установленные частью 9 статьи 9 Градостроительного кодекса Российской Федерации сроки обеспечить размещение Генерального плана муниципального образования Подпорожское городское поселение Подпорожского муниципального района Ленинградской области и материалов по обоснованию в федеральной государственной информационной системе территориального планирования.

Исполняющий обязанности
Губернатора Ленинградской области
Первый заместитель Председателя
Правительства Ленинградской области –
председатель комитета финансов

Р.Марков

УТВЕРЖДЕН
постановлением Правительства
Ленинградской области
от 30 сентября 2021 года № 643
(приложение)

ГЕНЕРАЛЬНЫЙ ПЛАН
муниципального образования Подпорожское городское поселение
Подпорожского муниципального района
Ленинградской области

ПОЛОЖЕНИЕ
о территориальном планировании

Введение

Генеральный план муниципального образования "Подпорожское городское поселение" Подпорожского муниципального района Ленинградской области" (далее – генеральный план) подготовлен на основании постановления администрации муниципального образования "Подпорожский муниципальный район Ленинградской области" от 16 февраля 2018 года № 257.

Генеральный план разработан на цифровых векторных топографических картах масштаба 1:5000, 1:10 000.

Картографические материалы генерального плана Подпорожского городского поселения выполнены с применением компьютерных геоинформационных технологий в программе MapInfo 12.5 и содержат картографические слои и семантические базы данных.

Расчетный срок генерального плана – 2039 год, первая очередь – 2029 год.

1. Сведения о видах, назначении и наименованиях планируемых для размещения объектов местного значения Подпорожского городского поселения и их основные характеристики

№ п/п	Наименование объекта	Местоположение объекта	Назначение объекта	Функциональная зона	Характеристики объекта	Характеристики зон с особыми условиями использования территории
1	2	3	4	5	6	7
В сфере культуры						
1	Культурно-досуговый комплекс (планируемый к реконструкции)	г. Подпорожье, просп. Ленина, 2	Создание условий для организации досуга и обеспечения жителей поселения услугами организаций культуры	Общественно-деловая зона	Площадь помещений 2565 кв. м	Не устанавливаются
В сфере молодежной политики						
2	Подростковый клуб в г. Подпорожье (планируемый к размещению)	г. Подпорожье, просп. Ленина	Организация и осуществление мероприятий по работе с детьми и молодежью в поселении	Общественно-деловая зона	Площадь помещений 80 кв. м	Не устанавливаются
3	Молодежный центр с кинозалом в г. Подпорожье (планируемый к размещению)	г. Подпорожье, пр. Ленина			Общая площадь 1143,2 кв. м	Не устанавливаются
В сфере физической культуры и спорта						
1	11 спортивных площадок в г. Подпорожье (планируемые к размещению)	Жилые микрорайоны многоэтажной застройки в г. Подпорожье	Обеспечение условий для развития на территории поселения	Зона застройки многоквартирными жилыми домами	Без трибун, общая площадь 7454 кв. м	Не устанавливаются

1	2	3	4	5	6	7
2	Стадион с футбольным полем с искусственным покрытием в г. Подпорожье (планируемый к размещению)	г. Подпорожье, ул. Парковая	физической культуры, школьного спорта и массового спорта, организация проведения официальных физкультурно-оздоровительных и спортивных мероприятий поселения	Общественно-деловая зона	Трибуны до 500 мест, площадь 21219 кв. м	Санитарно-защитная зона 100 м (согласно п. 7.1.12 (класс IV, п. 10) СанПиН 2.2.1/2.1.1.1200-03 "Санитарно-защитные зоны и санитарная классификация предприятий, сооружений и иных объектов")
3	Лыжная трасса в г. Подпорожье (планируемый к размещению)	г. Подпорожье, пр. Ленина, склон по направлению к р. Свирь		Общественно-деловая зона	Без трибун на земельном участке площадью 8 га, протяженность 6 км	Не устанавливаются
4	Лыжный тренировочный комплекс в г. Подпорожье (планируемый к размещению)	г. Подпорожье, пр. Ленина		Общественно-деловая зона	Без трибун, площадь 1500 кв. м	Не устанавливаются
5	Физкультурно-оздоровительный комплекс – крытая ледовая арена в г. Подпорожье (планируемый к размещению)	г. Подпорожье, ул. Волкова, 26		Общественно-деловая зона	Площадь 5000 кв. м	Не устанавливаются
В сфере транспорта						
1	Автостанция в г. Подпорожье (планируемый	г. Подпорожье, ул. Октябрят	Организация транспортного обслуживания	Общественно-деловая зона	Прием 2 автобусов большой вместимости	Санитарно-защитная зона 300 м (согласно п. 7.1.12 (класс III, п. 6)

1	2	3	4	5	6	7
	к размещению)		населения		и 3 автобусов малой вместимости одновременно	СанПиН 2.2.1/2.1.1.1200-03 "Санитарно-защитные зоны и санитарная классификация предприятий, сооружений и иных объектов")
2	Улично-дорожная сеть на территории населенных пунктов Подпорожского городского поселения (планируемый к реконструкции)	г. Подпорожье, д. Волнаволок, д. Гоморовичи, д. Пертозеро, с. Шеменичи, д. Кезоручей, д. Посад, д. Яндеба, д. Мятусово,	Дорожная деятельность в отношении автомобильных дорог местного значения в границах населенных пунктов поселения и обеспечение безопасности дорожного движения на них		Протяженность 138,3 км	Не устанавливаются
3	Улично-дорожная сеть в г. Подпорожье (планируемый к размещению)	Подъезд к кладбищу с ул. Лесной; подъезд к жилой застройке в мкр. Ольховец; улицы в мкр. Зеленый; улицы в мкр. Промывные, наб. Петровская; ул. Лоцманская; ул. Непорожнего; ул. Благовещенская; ул. Дорожная; ул. Сретенская			Протяженность 8,9 км	Не устанавливаются

1	2	3	4	5	6	7
В сфере электроснабжения						
1	Трансформаторная подстанция 10 кВ в г. Подпорожье (планируемый к размещению)	г. Подпорожье, ул. Гражданская	Организация в границах поселения электроснабжения населения	Производственная и коммунально-складская зона	Мощность 2х630 кВ·А	Охранная зона объектов электросетевого хозяйства 10 м (согласно приложению к постановлению Правительства Российской Федерации от 24.02.2009 № 160)
2	Трансформаторная подстанция 10 кВ в г. Подпорожье (планируемый к размещению)	г. Подпорожье, ул. Родниковая		Зона инженерной инфраструктуры	Мощность 2х630 кВ·А	
3	Трансформаторная подстанция 10 кВ в г. Подпорожье (планируемый к размещению)	г. Подпорожье, ул. Лесная		Зона застройки индивидуальными жилыми домами	Мощность 2х630 кВ·А	
4	Трансформаторная подстанция 10 кВ в г. Подпорожье (планируемый к размещению)	г. Подпорожье, ул. Клубная		Зона застройки индивидуальными жилыми домами	Мощность 2х400 кВ·А	
5	Трансформаторная подстанция 10 кВ в г. Подпорожье (планируемый к размещению)	г. Подпорожье, ул. Солнечная		Общественно-деловая зона	Мощность 1х630, 1х400 кВ·А	
6	Трансформаторная подстанция 10 кВ в г. Подпорожье (планируемый к размещению)	г. Подпорожье, наб. Петровская, ул. Лоцманская		Зона застройки индивидуальными жилыми домами	Мощность 2х630 кВ·А	
7	14 трансформатор-ных подстанций	г. Подпорожье, пр. Ленина,		Зона инженерной инфраструктуры,	Мощность 2х630, 1х630 кВ·А	

1	2	3	4	5	6	7
	в г. Подпорожье (планируемый к реконструкции)	ул. Волкова, ул. Комсомольская, пер. Дачный, ул. Культуры, ул. Красноармейская, ул. Строителей, ул. Сосновая, территория Подпорожской ЦРБ		общественно-деловая зона		
8	Линии электро-передачи 10 кВ в г. Подпорожье (планируемый к размещению)	Центральная часть г. Подпорожье, мкр. Ольховец			Протяженность 3524 м	Охранная зона объектов электросетевого хозяйства 10 м (согласно приложению к постановлению Правительства Российской Федерации от 24.02.2009 № 160)
9	Линии электро-передачи 10 кВ в г. Подпорожье (планируемый к реконструкции)	г. Подпорожье, мкр. Ольховец			Протяженность 1249 м	
10	Линии электро-передачи 6 кВ в г. Подпорожье (планируемый к размещению)	г. Подпорожье, ул. Волховская, к югу от Механического просп.			Протяженность 11213 м	
11	Линии электро-передачи 6 кВ в г. Подпорожье (планируемый к реконструкции)	г. Подпорожье, к югу от Механического просп.			Протяженность 421 м	
В сфере теплоснабжения						
1	Котельная (планируемый к размещению)	г. Подпорожье между ул. Строителей,	Организация в границах поселения	Зона инженерной инфраструктуры	Мощность 11,9 МВт (10,26 Гкал)	Санитарно-защитная зона устанавливается на основании натурных

1	2	3	4	5	6	7
		ул. Красноармейской	теплоснабжения населения			исследований и измерений (согласно примечанию 1 п. 7.1.10 СанПиН 2.2.1/2.1.1.1200-03 "Санитарно-защитные зоны и санитарная классификация предприятий, сооружений и иных объектов" для котельных тепловой мощностью менее 200 Гкал, работающих на твердом, жидком и газообразном топливе)
2	Котельная (планируемый к размещению)	г. Подпорожье в микрорайоне между ул. Комсомольской, Ленина и наб. Красного Флота		Зона инженерной инфраструктуры	Мощность 15,0 МВт (12,9 Гкал)	
3	Котельная (планируемый к реконструкции)	г. Подпорожье, территория Подпорожской ЦРБ		Производственная и коммунально-складская зоны	Мощность 1,38 МВт (1,19 Гкал)	
4	Котельная (планируемый к реконструкции)	г. Подпорожье, ул. Свирская		Зона инженерной инфраструктуры	Мощность 10,4 МВт (12,07 Гкал)	
5	Котельная (планируемый к реконструкции)	г. Подпорожье, ул. Культуры		Зона инженерной инфраструктуры	Мощность 9,35 МВт (8,06 Гкал)	
6	Котельная (планируемый к реконструкции)	г. Подпорожье, ул. Свирская, вблизи ул. Сосновой		Зона инженерной инфраструктуры	Мощность 5,0 МВт (4,31 Гкал)	
7	Котельная (планируемый к реконструкции)	г. Подпорожье, ул. Свирская		Зона инженерной инфраструктуры	Мощность 5,0 МВт (4,31 Гкал)	
8	Котельная (планируемый к реконструкции)	г. Подпорожье, ул. Гражданская		Зона инженерной инфраструктуры	Мощность 1,7 МВт (1,46 Гкал)	
9	Котельная (планируемый к реконструкции)	г. Подпорожье, ул. Клубная		Производственная и коммунально-складская зоны	Мощность 0,5 МВт (0,47 Гкал)	
10	Распределительный теплопровод в г. Подпорожье (планируемый к размещению)	г. Подпорожье, мкр. Ольховец			Протяженность 339 м	Охранная зона тепловых сетей 3 м в каждую сторону от конструкций (согласно п. 4 приложения к приказу

1	2	3	4	5	6	7
						Министерства архитектуры, строительства и жилищно-коммунального хозяйства Российской Федерации "О Типовых правилах охраны коммунальных тепловых сетей" от 17.08.1992 № 197)
В сфере водоснабжения						
1	Скважина в г. Подпорожье (планируемый к размещению)	г. Подпорожье, пер. Полевой	Организация в границах поселения водоснабжения населения	Зона инженерной инфраструктуры	Производительность 2150,75 куб. м в сутки	Зона санитарной охраны источников питьевого водоснабжения I пояс – 30 метров, II, III пояса – определяются гидродинамическими и гидрогеологическими расчетами (согласно СанПиН 2.1.4.1110-02 "Зоны санитарной охраны источников водоснабжения и водопроводов питьевого назначения" п.2.2.1.1, пп. 2.2.2.1-5)
2	Скважина в г. Подпорожье (планируемый к реконструкции)	г. Подпорожье, ул. Волховская		Производственная и коммунально-складская зоны	Производительность 2150,75 куб. м в сутки	
3	Сети водоснабжения в г. Подпорожье (планируемый к реконструкции)	г. Подпорожье, мкр. Ольховец			Длина 2140 м	Не устанавливаются

1	2	3	4	5	6	7
В сфере водоотведения						
1	Канализационные очистные сооружения (планируемый к реконструкции)	г. Подпорожье, ул. Физкультурная	Организация в границах поселения водоотведения	Зона инженерной инфраструктуры	Производительность 5000 куб. м в сутки	Санитарно-защитная зона 300 м (согласно п. 7.1.13 (табл. 7.1.2.) СанПиН 2.2.1/2.1.1.1200-03 "Санитарно-защитные зоны и санитарная классификация предприятий, сооружений и иных объектов")
2	Канализационные очистные сооружения (планируемый к реконструкции)	г. Подпорожье, мкр. Ольховец		Зона инженерной инфраструктуры	1280 куб. м в сутки	Санитарно-защитная зона 150 м (согласно п. 7.1.13 (табл. 7.1.2.) СанПиН 2.2.1/2.1.1.1200-03 "Санитарно-защитные зоны и санитарная классификация предприятий, сооружений и иных объектов")
3	Канализационная насосная станция (планируемый к реконструкции)	г. Подпорожье, Механический просп.		Зона инженерной инфраструктуры	1280 куб. м в сутки	Санитарно-защитная зона 20 м (согласно п. 7.1.13 (табл. 7.1.2.) СанПиН 2.2.1/2.1.1.1200-03 "Санитарно-защитные зоны и санитарная классификация предприятий, сооружений и иных
4	Канализационная насосная станция (планируемый к реконструкции)	г. Подпорожье, Механический просп.		Зона инженерной инфраструктуры	1280 куб. м в сутки	
5	Канализационная насосная станция	г. Подпорожье, мкр. Ольховец		Зона инженерной инфраструктуры	1280 куб. м. в сутки	

1	2	3	4	5	6	7
	в г. Подпорожье (планируемый к реконструкции)					объектов")
6	Сети напорной канализации в г. Подпорожье (планируемый к размещению)	г. Подпорожье, центральная часть			Длина 175 м	Не устанавливаются
В сфере газоснабжения						
1	Распределительный газопровод в г. Подпорожье (планируемый к размещению)	г. Подпорожье, ул. Первого Мая, ул. Школьная, ул. Новгородская, ул. Самострой, ул. Архангельский тракт, ул. Зеленая, ул. Волховская, ул. Свирская	Организация в границах поселения газоснабжения населения		Протяженность 42010 м	Охранная зона трубо-проводов 2 м с каждой стороны газопровода (согласно п. 7 Правил охраны газораспре-делительных сетей (установлены постановлением Правительства Российской Федерации от 20.11.2000 № 878)
Места погребения						
1	Кладбище в г. Подпорожье	Юго-восточная часть г. Подпорожье, около автодороги А-215, ул. Лесная	Организация ритуальных услуг и содержание мест захоронения	Зона кладбищ	Площадь 16,02 га	Санитарно-защитная зона 300 м (п. 7.1.12 СанПиН 2.2.1/2.1.1.1200-03 "Санитарно-защитные зоны и санитарная классификация предприятий, сооружений и иных объектов)

2. Параметры функциональных зон, а также сведения о планируемых для размещения в них объектах федерального значения, объектах регионального значения, объектах местного значения, за исключением линейных объектов

№ п/п	Функциональные зоны и их параметры		Планируемые для размещения объекты (за исключением линейных объектов)			
	Наименование	Параметры	федерального значения	регионального значения	местного значения Подпорожского муниципального района	местного значения Подпорожского городского поселения
1	2	3	4	5	6	7
1	Зона застройки индивидуальными жилыми домами	Площадь 1120,5 га; этажность: до 3 этажей включительно; коэффициент застройки 0,2 (для сельских населенных пунктов) – 0,6 (для г. Подпорожье); коэффициент плотности застройки – 0,4 (для сельских населенных пунктов) – 1,2 (для г. Подпорожье)				Трансформаторные подстанции
2	Зона застройки многоквартирными жилыми домами	Площадь 93,2 га; этажность: до 5 этажей включительно; коэффициент застройки 0,6; коэффициент плотности застройки 1,6			Дошкольные образовательные организации	Спортивные площадки; трансформаторные подстанции

1	2	3	4	5	6	7
3	Общественно-деловая зона	Площадь 108,9 га; этажность: до 5 этажей включительно; коэффициент застройки 0,8; коэффициент плотности застройки 2,4		Пожарная часть. Фельдшерско-акушерский пункт 1-го типа (ГБУЗ ЛО "Подпорожская межрайонная больница")	Организация дополнительного образования. Административное здание	Подростковый клуб. Молодежный центр с кинозалом. Трансформаторные подстанции. Стадион с футболь-ным полем с искусственным покрытием. Физкультурно-оздоровительный комплекс – крытая ледовая арена. Лыжный тренировочный комплекс. Лыжная трасса. Автостанция
4	Производственная и коммунально-складская зоны	Площадь 534,5 га; предприятия II – V классов опасности; коэффициент застройки 0,8; коэффициент плотности застройки 2,4		Индустриальный парк "Подпорожье. Площадка № 1"		Котельные. Трансформаторные подстанции. Скважины
5	Зона инженерной инфраструктуры	Площадь 43,2 га				Котельные. Трансформаторные подстанции. Канализационные очистные сооружения.

1	2	3	4	5	6	7
						Канализационные насосные станции. Скважины
6	Зона транспортной инфраструктуры	Площадь 312,6 га	Подпорожский речной порт. Автомобильная развязка в месте примыкания автомобильной дороги к мосту через реку Свирь автомобильной дороги А-215	Мостовой переход через р. Свирь в г. Подпорожье. Путепровод через железнодорожные пути линии Волховстрой – Петрозаводск на автомобильной дороге "Подпорожье – Хевроньино – Бухова Гора – станция Токари – Курпово". Мост через р. Пидьма на автомобильной дороге подъезд к д. Пидьма (км 0+360)		
7	Научно-производственная зона	Площадь 0,2 га				
8	Зона садоводческих или огороднических некоммерческих объединений граждан	Площадь 231,8 га; этажность: до 2 этажей включительно; коэффициент застройки 0,3; коэффициент плотности застройки 0,6				


1	2	3	4	5	6	7
9	Сельскохозяйственная зона	Площадь 1213 га		Зона преимущественно сельскохозяйственного использования территории Подпорожская		
10	Производственная зона сельско-хозяйственных предприятий	Площадь 3032,5 га		Зона преимущественно сельскохозяйственного использования территории Подпорожская		
11	Зона сельскохозяйственных угодий	Площадь 1390,1 га				
12	Зона озелененных территорий общего пользования	Площадь 38,8 га; минимальный процент зеленых насаждений – 60%				
13	Зона отдыха	Площадь 11,7 га; минимальный процент зеленых насаждений – 60%. Допускается размещение пляжей		Свирская туристско-рекреационная зона		
14	Иные зоны	Площадь 1525,4 га				
15	Зона кладбищ	Площадь 54,5 га				Кладбище города Подпорожье
16	Зона складирования и захоронения отходов	Площадь 11,8 га				
17	Зона акваторий	Площадь 10852,7 га				
18	Зона лесов	Площадь 162424,8 га				

КАРТЫ

ГЕНЕРАЛЬНЫЙ ПЛАН (НОВАЯ РЕДАКЦИЯ)

МУНИЦИПАЛЬНОЕ ОБРАЗОВАНИЕ "ПОДПОРОЖСКОЕ ГОРОДСКОЕ ПОСЕЛЕНИЕ ПОДПОРОЖСКОГО МУНИЦИПАЛЬНОГО РАЙОНА ЛЕНИНГРАДСКОЙ ОБЛАСТИ"


КАРТА ПЛАНИРУЕМОГО РАЗМЕЩЕНИЯ ОБЪЕКТОВ МЕСТНОГО ЗНАЧЕНИЯ ГОРОДСКОГО ПОСЕЛЕНИЯ

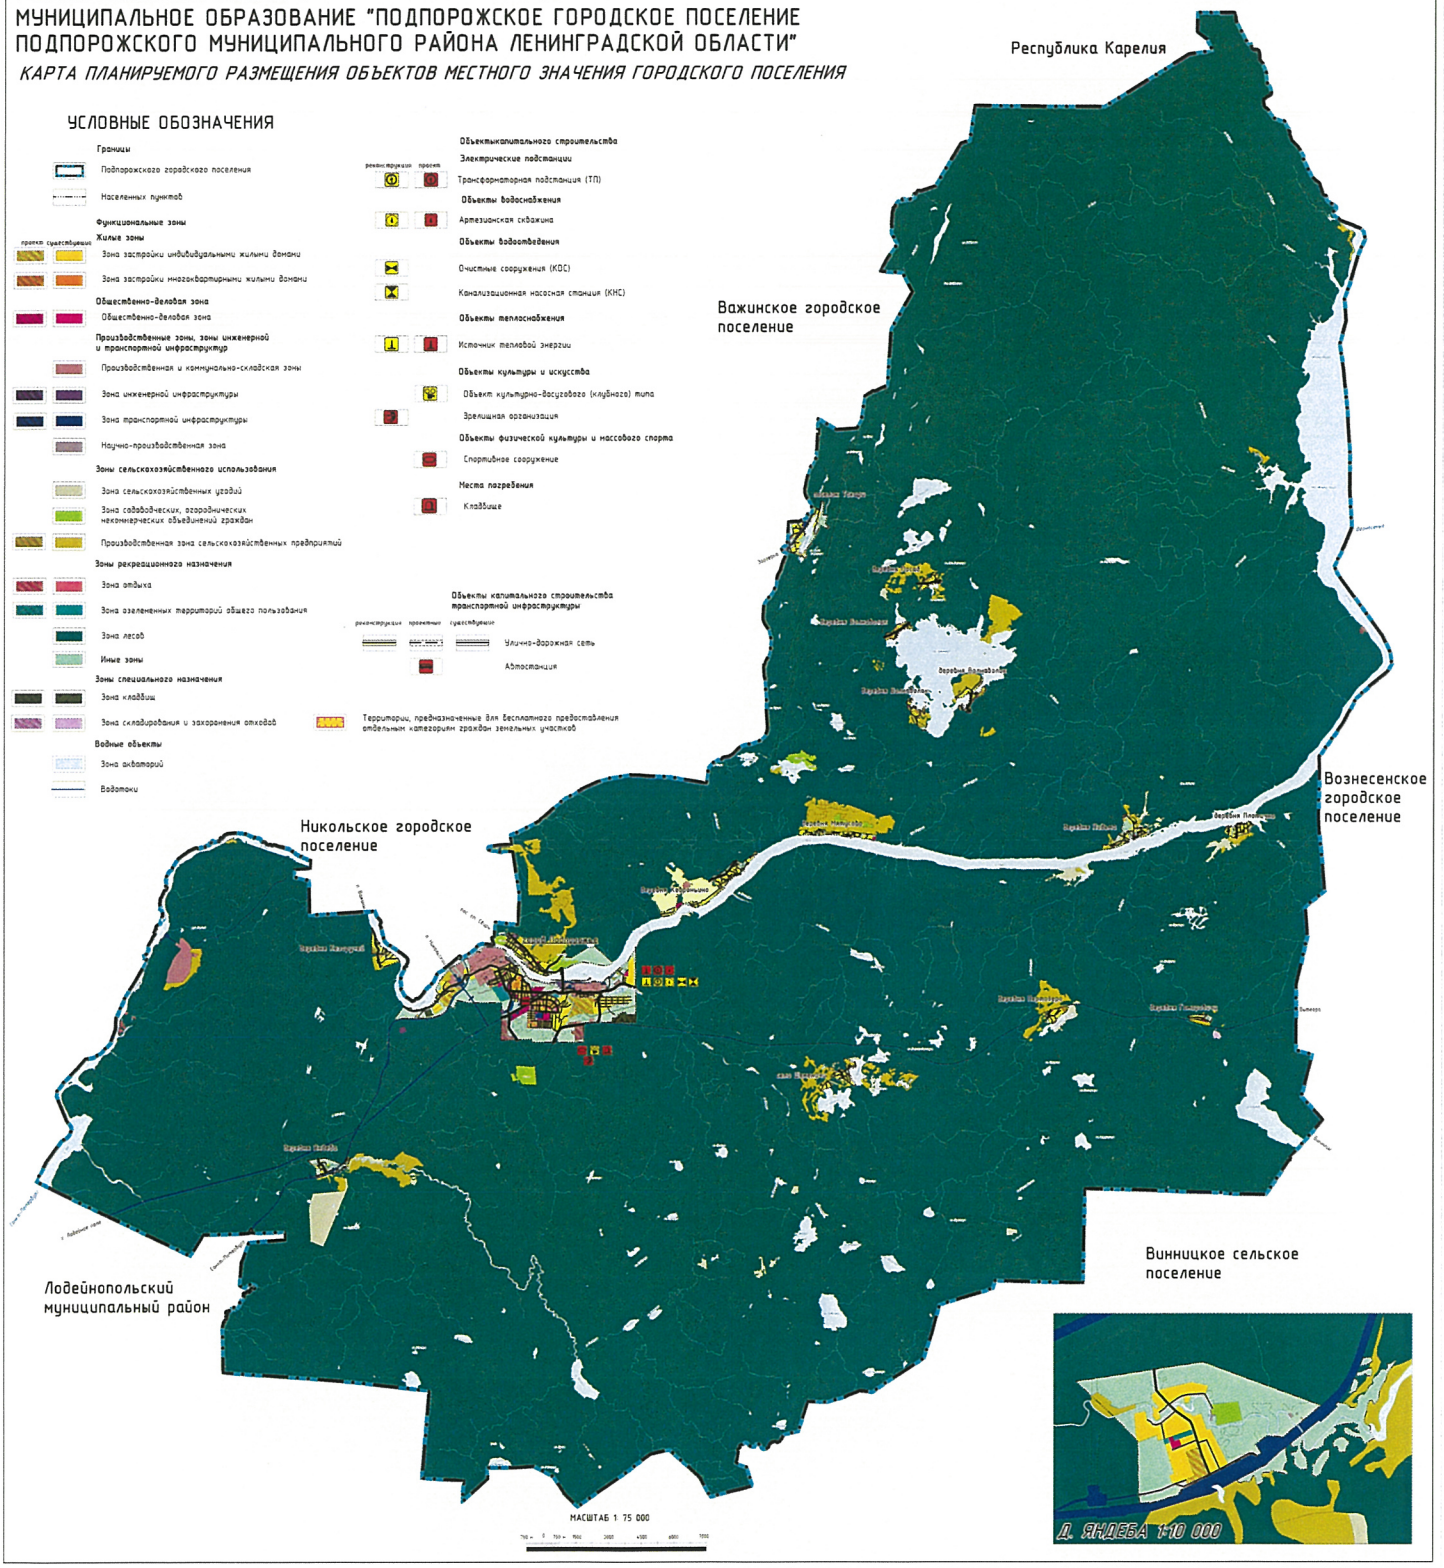

ГЕНЕРАЛЬНЫЙ ПЛАН (НОВАЯ РЕДАКЦИЯ)

МУНИЦИПАЛЬНОЕ ОБРАЗОВАНИЕ "ПОДПОРОЖСКОЕ ГОРОДСКОЕ ПОСЕЛЕНИЕ ПОДПОРОЖСКОГО МУНИЦИПАЛЬНОГО РАЙОНА ЛЕНИНГРАДСКОЙ ОБЛАСТИ"

КАРТА ПЛАНИРУЕМОГО РАЗМЕЩЕНИЯ ОБЪЕКТОВ МЕСТНОГО ЗНАЧЕНИЯ НА ТЕРРИТОРИИ ГОРОДА ПОДПОРОЖЬЕ

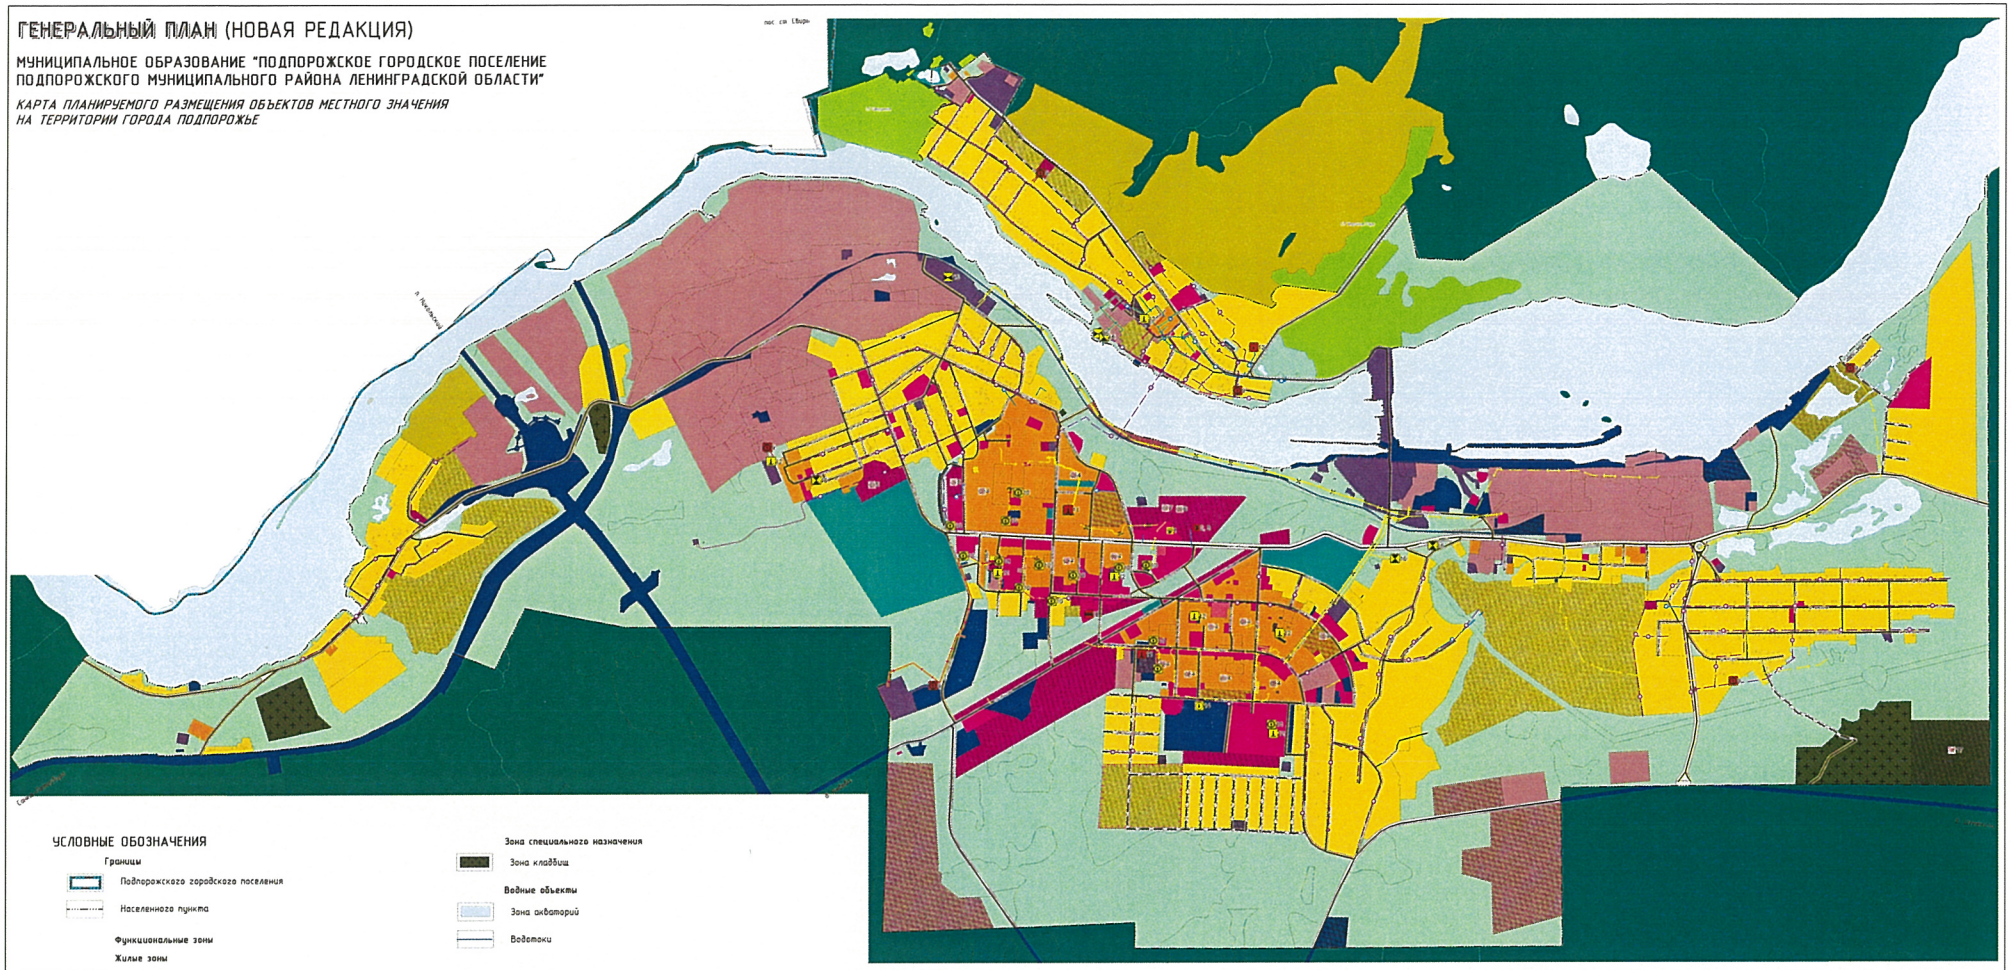

УСЛОВНЫЕ ОБОЗНАЧЕНИЯ

Границы
- Подпорожского городского поселения
- Населенного пункта

Функциональные зоны

Жилые зоны
- Зона застройки индивидуальными жилыми домами
- Зона застройки многоквартирными жилыми домами

Общественно-деловая зона
- Общественно-деловая зона

Производственные зоны, зоны инженерной и транспортной инфраструктур
- Производственная и коммунально-складская зоны
- Зона инженерной инфраструктуры
- Зона транспортной инфраструктуры

Зоны сельскохозяйственного использования
- Зона сельскохозяйственных угодий
- Зона садоводческих, огороднических некоммерческих объединений граждан
- Производственная зона сельскохозяйственных предприятий

Зоны рекреационного назначения
- Зона отдыха
- Зона озелененных территорий общего пользования
- Зона лесов
- Иные зоны

Зона специального назначения
- Зона кладбищ

Водные объекты
- Зона акваторий
- Водотоки

Территории, предназначенные для бесплатного предоставления отдельным категориям граждан земельных участков

Объекты транспортной инфраструктуры

	реконструкция	проектные	существующие
Улично-дорожная сеть			
Автостанция			

	реконструкция	проект
Объекты социальной инфраструктуры местного значения		
Объекты культуры и искусства		
Объект культурно-досугового (клубного) типа		
Зрелищная организация		
Объекты физической культуры и массового спорта		
Спортивное сооружение		
Места погребения		
Кладбище		

	реконструкция	демонтаж	проект
Объекты инженерной инфраструктуры			
Линии электропередачи (ЛЭП)			
Линии электропередачи 10 кВ			
Линии электропередачи 6 кВ			
Электрические подстанции			
Трансформаторная подстанция (ТП)			
Сети водоснабжения			
Водопровод			
Объекты водоснабжения			
Артезианская скважина			

	реконструкция	демонтаж	проект
Сети водоотведения			
Канализация напорная			
Объекты водоотведения			
Очистные сооружения (КОС)			
Канализационная насосная станция (КНС)			
Распределительные трубопроводы для транспортировки газа			
Распределительный газопровод среднего давления			
Сети теплоснабжения			
Теплопровод распределительный			
Объекты теплоснабжения			
Источник тепловой энергии			

Экспликация

1 Культурно-досуговый комплекс
2 Подростковый клуб
3 Молодежный центр с кинозалом
4 Спортивные площадки
5 Стадион с футбольным полем с искусственным покрытием
6 Лыжная трасса
7 Лыжный тренировочный комплекс
8 Физкультурно-оздоровительный комплекс - крытая ледовая арена
9 Трансформаторная подстанция (строительство)
10 Трансформаторная подстанция (реконструкция)
11 Котельная (строительство)
12 Котельная (реконструкция)
13 Скважина (строительство)
14 Скважина (реконструкция)
15 Канализационные очистные сооружения
16 Канализационные насосные станции
17 Кладбище
18 Автостанция (строительство)


МАСШТАБ 1: 10 000

100 м 0 100 200 400 600 800 1000

ГЕНЕРАЛЬНЫЙ ПЛАН (НОВАЯ РЕДАКЦИЯ)

МУНИЦИПАЛЬНОЕ ОБРАЗОВАНИЕ "ПОДПОРОЖСКОЕ ГОРОДСКОЕ ПОСЕЛЕНИЕ ПОДПОРОЖСКОГО МУНИЦИПАЛЬНОГО РАЙОНА ЛЕНИНГРАДСКОЙ ОБЛАСТИ"

КАРТА ПЛАНИРУЕМОГО РАЗМЕЩЕНИЯ ОБЪЕКТОВ МЕСТНОГО ЗНАЧЕНИЯ НА ТЕРРИТОРИИ ДЕРЕВНИ ВОЛНАВОЛОК

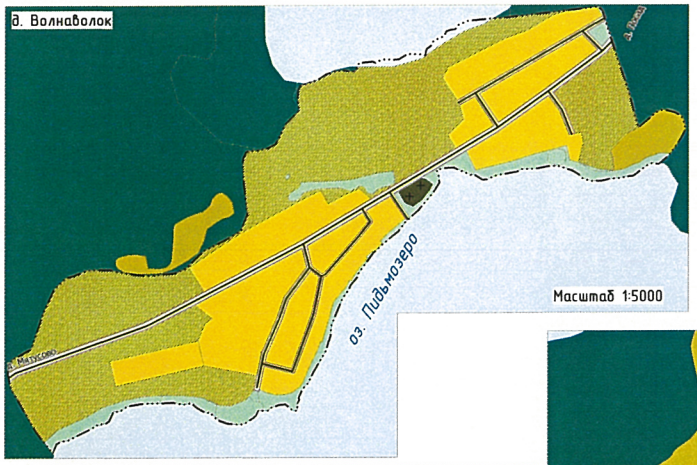





УСЛОВНЫЕ ОБОЗНАЧЕНИЯ

существующие **Границы**

- Подпорожского городского поселения
- Населенного пункта

Функциональные зоны

проектные существующие **Жилые зоны**

- Зона застройки индивидуальными жилыми домами

Общественно-деловая зона

- Общественно-деловая зона

Зоны сельскохозяйственного использования

- Зона сельскохозяйственных угодий
- Производственная зона сельскохозяйственных предприятий
- Зона садоводческих, огороднических некоммерческих объединений граждан

Зоны рекреационного назначения

- Зона лесов

Иные зоны

Зоны специального назначения

- Зона кладбищ


Водные объекты

- Зона акваторий

реконструкция существующие **Объекты транспортной инфраструктуры**

- Улично-дорожная сеть


МАСШТАБ 1: 5 000

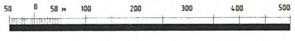

ГЕНЕРАЛЬНЫЙ ПЛАН (НОВАЯ РЕДАКЦИЯ)

МУНИЦИПАЛЬНОЕ ОБРАЗОВАНИЕ "ПОДПОРОЖСКОЕ ГОРОДСКОЕ ПОСЕЛЕНИЕ ПОДПОРОЖСКОГО МУНИЦИПАЛЬНОГО РАЙОНА ЛЕНИНГРАДСКОЙ ОБЛАСТИ"

КАРТА ПЛАНИРУЕМОГО РАЗМЕЩЕНИЯ ОБЪЕКТОВ МЕСТНОГО ЗНАЧЕНИЯ НА ТЕРРИТОРИИ ДЕРЕВНИ ГОМОРОВИЧИ, ДЕРЕВНИ ПЕРТОЗЕРО, ДЕРЕВНИ ШЕМЕНИЧИ

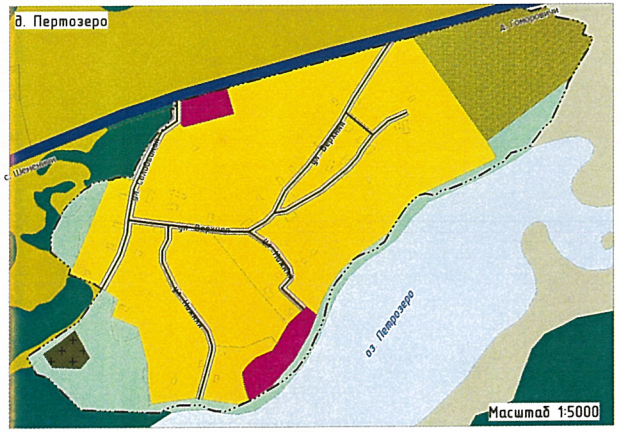





УСЛОВНЫЕ ОБОЗНАЧЕНИЯ

Границы

существующие
- Подпорожского городского поселения
- Населенных пунктов

Водные объекты
- Водоемы

проектные | существующие — **Функциональные зоны**

Жилые зоны
- Зона застройки индивидуальными жилыми домами

Общественно-деловая зона
- Общественно-деловая зона

Зоны сельскохозяйственного использования
- Зона сельскохозяйственных угодий
- Зона садоводческих, огороднических некоммерческих объединений граждан
- Производственная зона сельскохозяйственных предприятий

Зоны рекреационного назначения
- Зона лесов

Иные зоны

Зоны специального назначения
- Зона кладбищ

Зона транспортной инфраструктуры

реконструкция | существующие — **Объекты транспортной инфраструктуры**
- Улично-дорожная сеть


МАСШТАБ 1: 5 000



ГЕНЕРАЛЬНЫЙ ПЛАН (НОВАЯ РЕДАКЦИЯ)

МУНИЦИПАЛЬНОЕ ОБРАЗОВАНИЕ "ПОДПОРОЖСКОЕ ГОРОДСКОЕ ПОСЕЛЕНИЕ ПОДПОРОЖСКОГО МУНИЦИПАЛЬНОГО РАЙОНА ЛЕНИНГРАДСКОЙ ОБЛАСТИ"

КАРТА ПЛАНИРУЕМОГО РАЗМЕЩЕНИЯ ОБЪЕКТОВ МЕСТНОГО ЗНАЧЕНИЯ НА ТЕРРИТОРИИ ДЕРЕВНИ КЕЗОРУЧЕЙ, ДЕРЕВНИ ЯНДЕБА, ДЕРЕВНИ ПОСАД

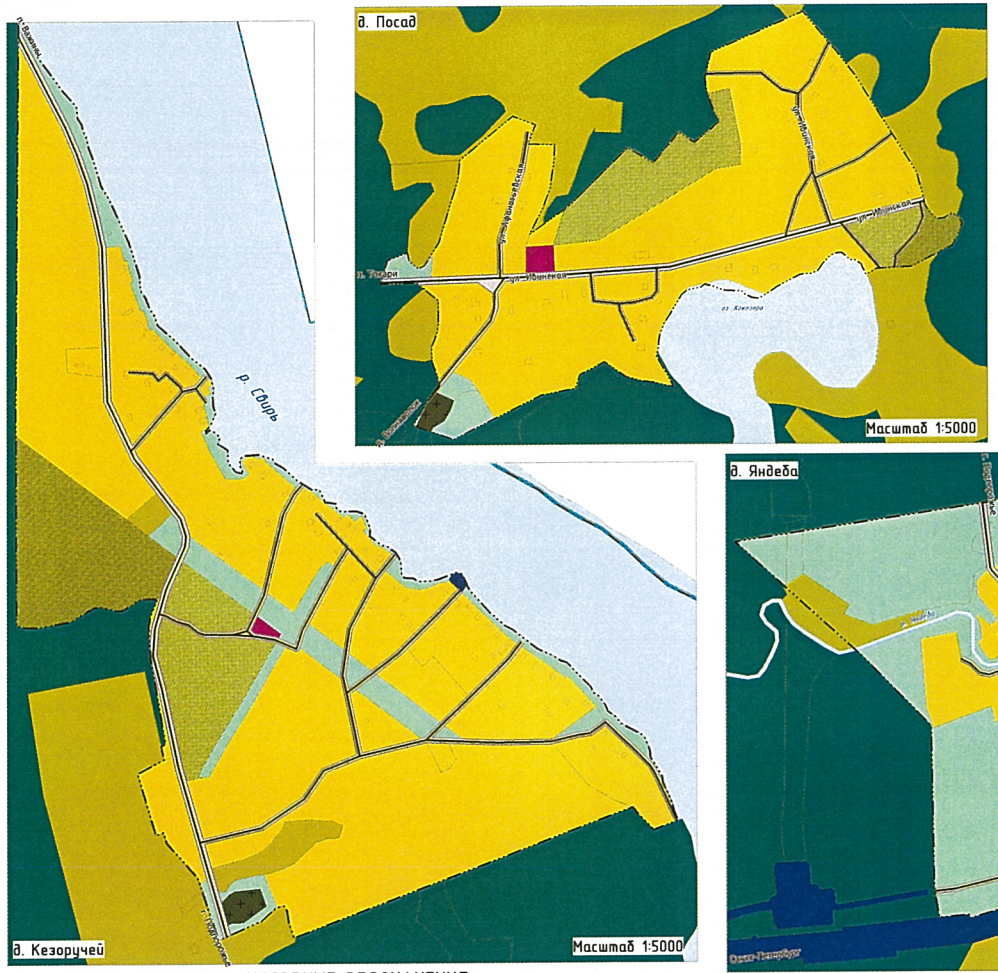

УСЛОВНЫЕ ОБОЗНАЧЕНИЯ

Границы

- Подпорожского городского поселения
- Населенных пунктов

Функциональные зоны

проектные / существующие — **Жилые зоны**

- Зона застройки индивидуальными жилыми домами

Общественно-деловая зона

- Общественно-деловая зона

Производственные зоны, зоны инженерной и транспортной инфраструктур

проектные / существующие

- Зона транспортной инфраструктуры
- Научно-производственная зона (регионального значения)

Зоны сельскохозяйственного использования

- Зона сельскохозяйственных угодий
- Зона садоводческих, огороднических некоммерческих объединений граждан
- Производственная зона сельскохозяйственных предприятий

проектные / существующие — **Зоны рекреационного назначения**

- Зона озелененных территорий общего пользования
- Зона лесов

Иные зоны

Зоны специального назначения

- Зона кладбищ

Водные объекты

- Зона акваторий
- Водотоки

Объекты транспортной инфраструктуры

реконструкция / существующие

- Улично-дорожная сеть


МАСШТАБ 1: 5 000


50 0 50 м 100 200 300 400 500

ГЕНЕРАЛЬНЫЙ ПЛАН (НОВАЯ РЕДАКЦИЯ)

МУНИЦИПАЛЬНОЕ ОБРАЗОВАНИЕ "ПОДПОРОЖСКОЕ ГОРОДСКОЕ ПОСЕЛЕНИЕ ПОДПОРОЖСКОГО МУНИЦИПАЛЬНОГО РАЙОНА ЛЕНИНГРАДСКОЙ ОБЛАСТИ"

КАРТА ПЛАНИРУЕМОГО РАЗМЕЩЕНИЯ ОБЪЕКТОВ МЕСТНОГО ЗНАЧЕНИЯ НА ТЕРРИТОРИИ ДЕРЕВНИ МЯТУСОВО, ДЕРЕВНИ ПИДЬМА

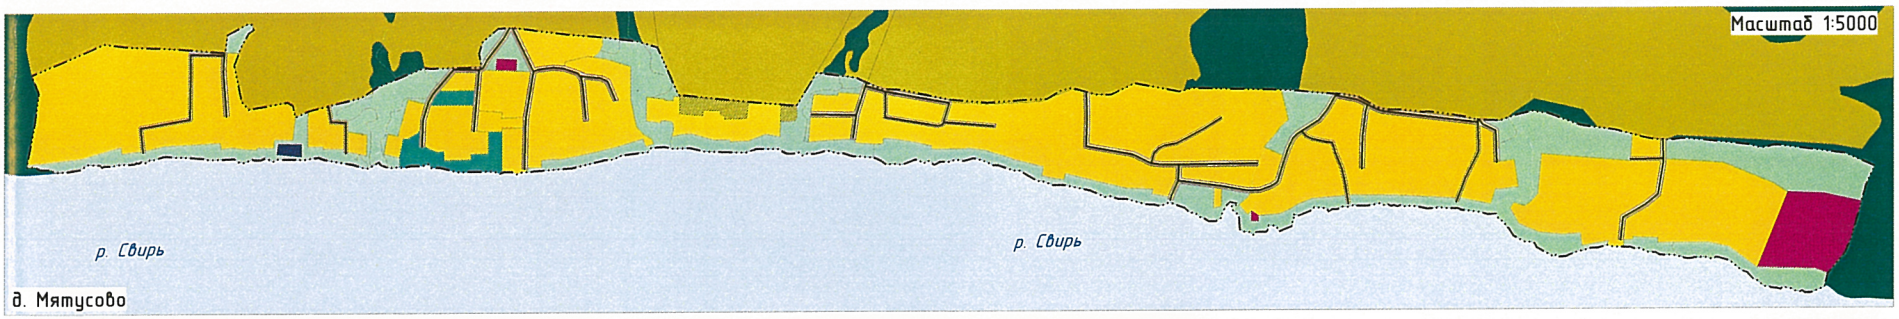

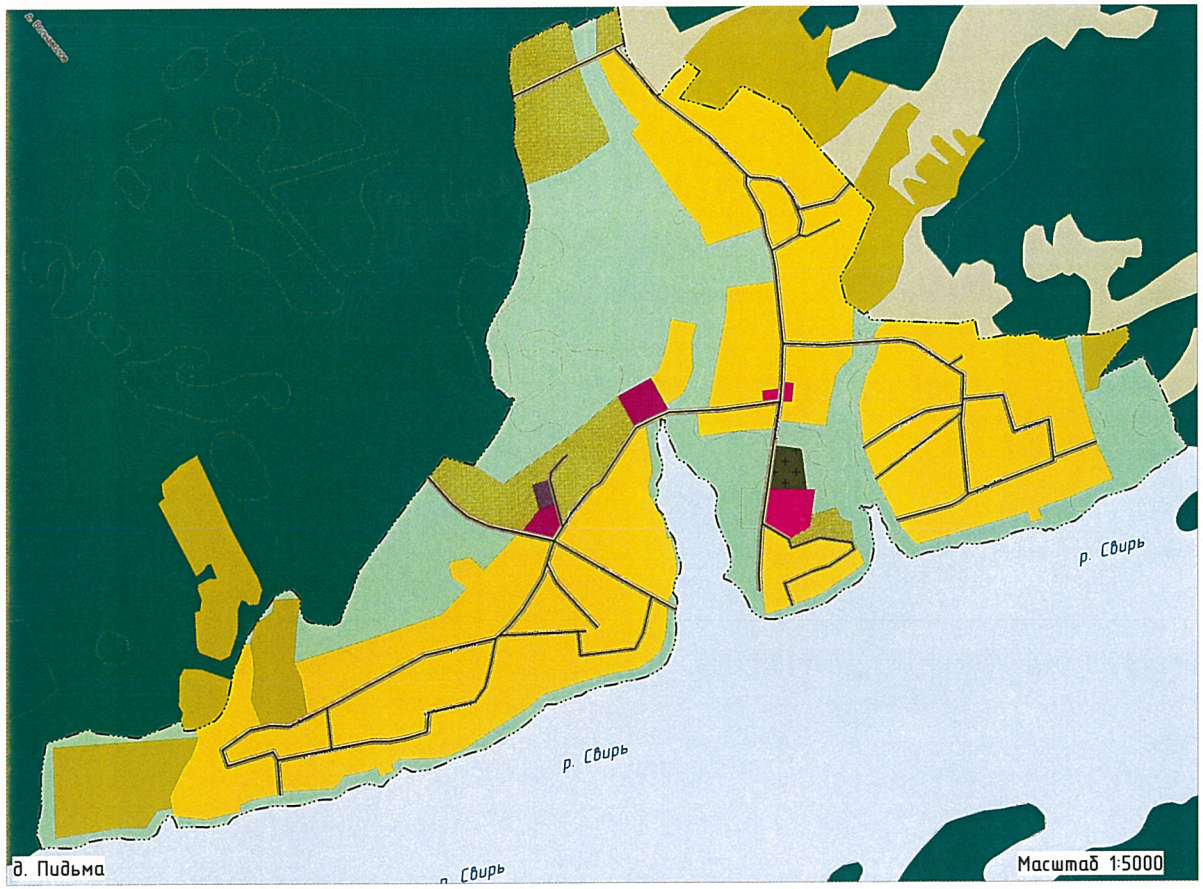

УСЛОВНЫЕ ОБОЗНАЧЕНИЯ

Границы

- Подпорожского городского поселения
- Населенных пунктов

Объекты транспортной инфраструктуры

реконструкция	существующие	
		Улично-дорожная сеть

Функциональные зоны

проект	существующие	
		Жилые зоны
		Зона застройки индивидуальными жилыми домами
		Общественно-деловая зона
		Общественно-деловая зона
		Зоны сельскохозяйственного использования
		Производственная зона сельскохозяйственных предприятий
		Зона рекреационного назначения
		Зона озелененных территорий общего пользования
		Зона лесов
		Иные зоны
		Производственные зоны, зоны инженерной и транспортной инфраструктур
		Зона транспортной инфраструктуры
		Зоны специального назначения
		Зона кладбищ
		Водные объекты
		Зона акваторий

МАСШТАБ 1: 5 000


50 0 50 м 100 200 300 400 500


ГЕНЕРАЛЬНЫЙ ПЛАН (НОВАЯ РЕДАКЦИЯ)


МУНИЦИПАЛЬНОЕ ОБРАЗОВАНИЕ "ПОДПОРОЖСКОЕ ГОРОДСКОЕ ПОСЕЛЕНИЕ ПОДПОРОЖСКОГО МУНИЦИПАЛЬНОГО РАЙОНА ЛЕНИНГРАДСКОЙ ОБЛАСТИ"

КАРТА ПЛАНИРУЕМОГО РАЗМЕЩЕНИЯ ОБЪЕКТОВ МЕСТНОГО ЗНАЧЕНИЯ НА ТЕРРИТОРИИ ДЕРЕВНИ ПЛОТИЧНО, ДЕРЕВНИ ХЕВРОНЬИНО, ПОСЁЛКА ТОКАРИ



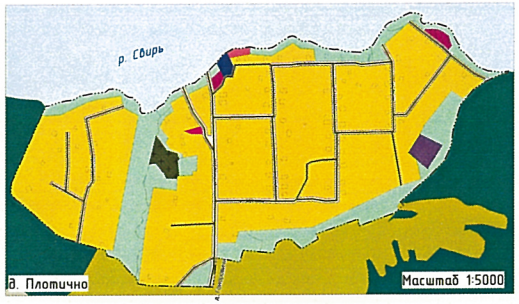

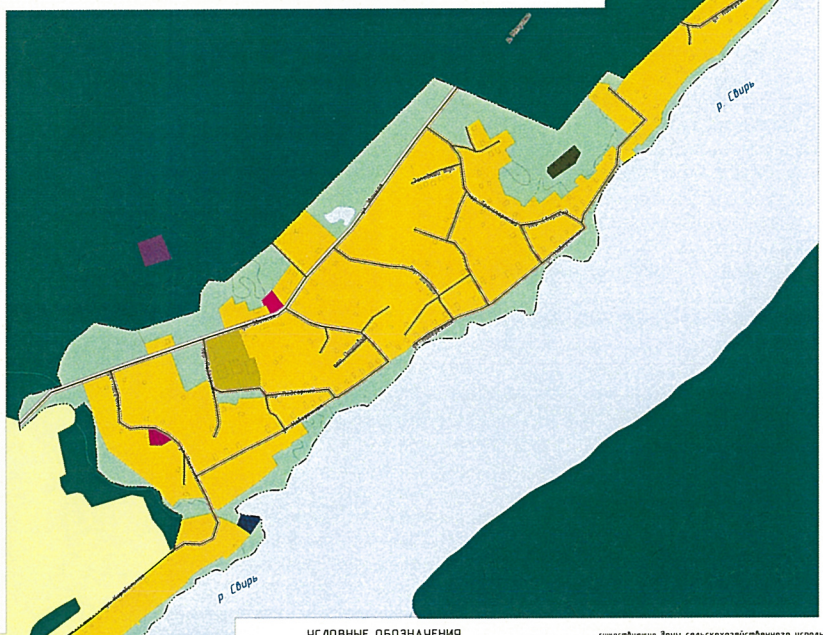

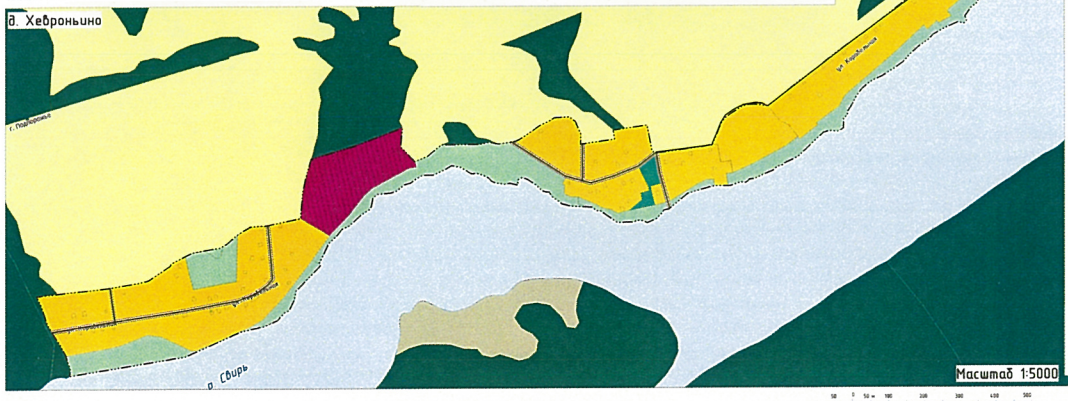

УСЛОВНЫЕ ОБОЗНАЧЕНИЯ

Границы
- Подпорожского городского поселения
- Населенных пунктов

Функциональные зоны

проект существующие **Жилые зоны**
- Зона застройки индивидуальными жилыми домами
- Зона застройки многоквартирными жилыми домами

Общественно-деловая зона
- Общественно-деловая зона

Производственные зоны, зоны инженерной и транспортной инфраструктур
- Производственная и коммунально-складская зоны
- Зона транспортной инфраструктуры

существующие **Зоны сельскохозяйственного использования**
- Зона сельскохозяйственных угодий
- Производственная зона сельскохозяйственных предприятий
- Зона садоводческих, огороднических некоммерческих объединений граждан
- Зона сельскохозяйственного использования

Зона рекреационного назначения
- Зона отдыха
- Зона лесов

Иные зоны

Зона специального назначения
- Зона кладбищ

Водные объекты
- Водоемы


Объекты транспортной инфраструктуры

реконструкция существующие
- Улично-дорожная сеть

ГЕНЕРАЛЬНЫЙ ПЛАН (НОВАЯ РЕДАКЦИЯ)

МУНИЦИПАЛЬНОЕ ОБРАЗОВАНИЕ "ПОДПОРОЖСКОЕ ГОРОДСКОЕ ПОСЕЛЕНИЕ ПОДПОРОЖСКОГО МУНИЦИПАЛЬНОГО РАЙОНА ЛЕНИНГРАДСКОЙ ОБЛАСТИ"

КАРТА ГРАНИЦ НАСЕЛЕННЫХ ПУНКТОВ

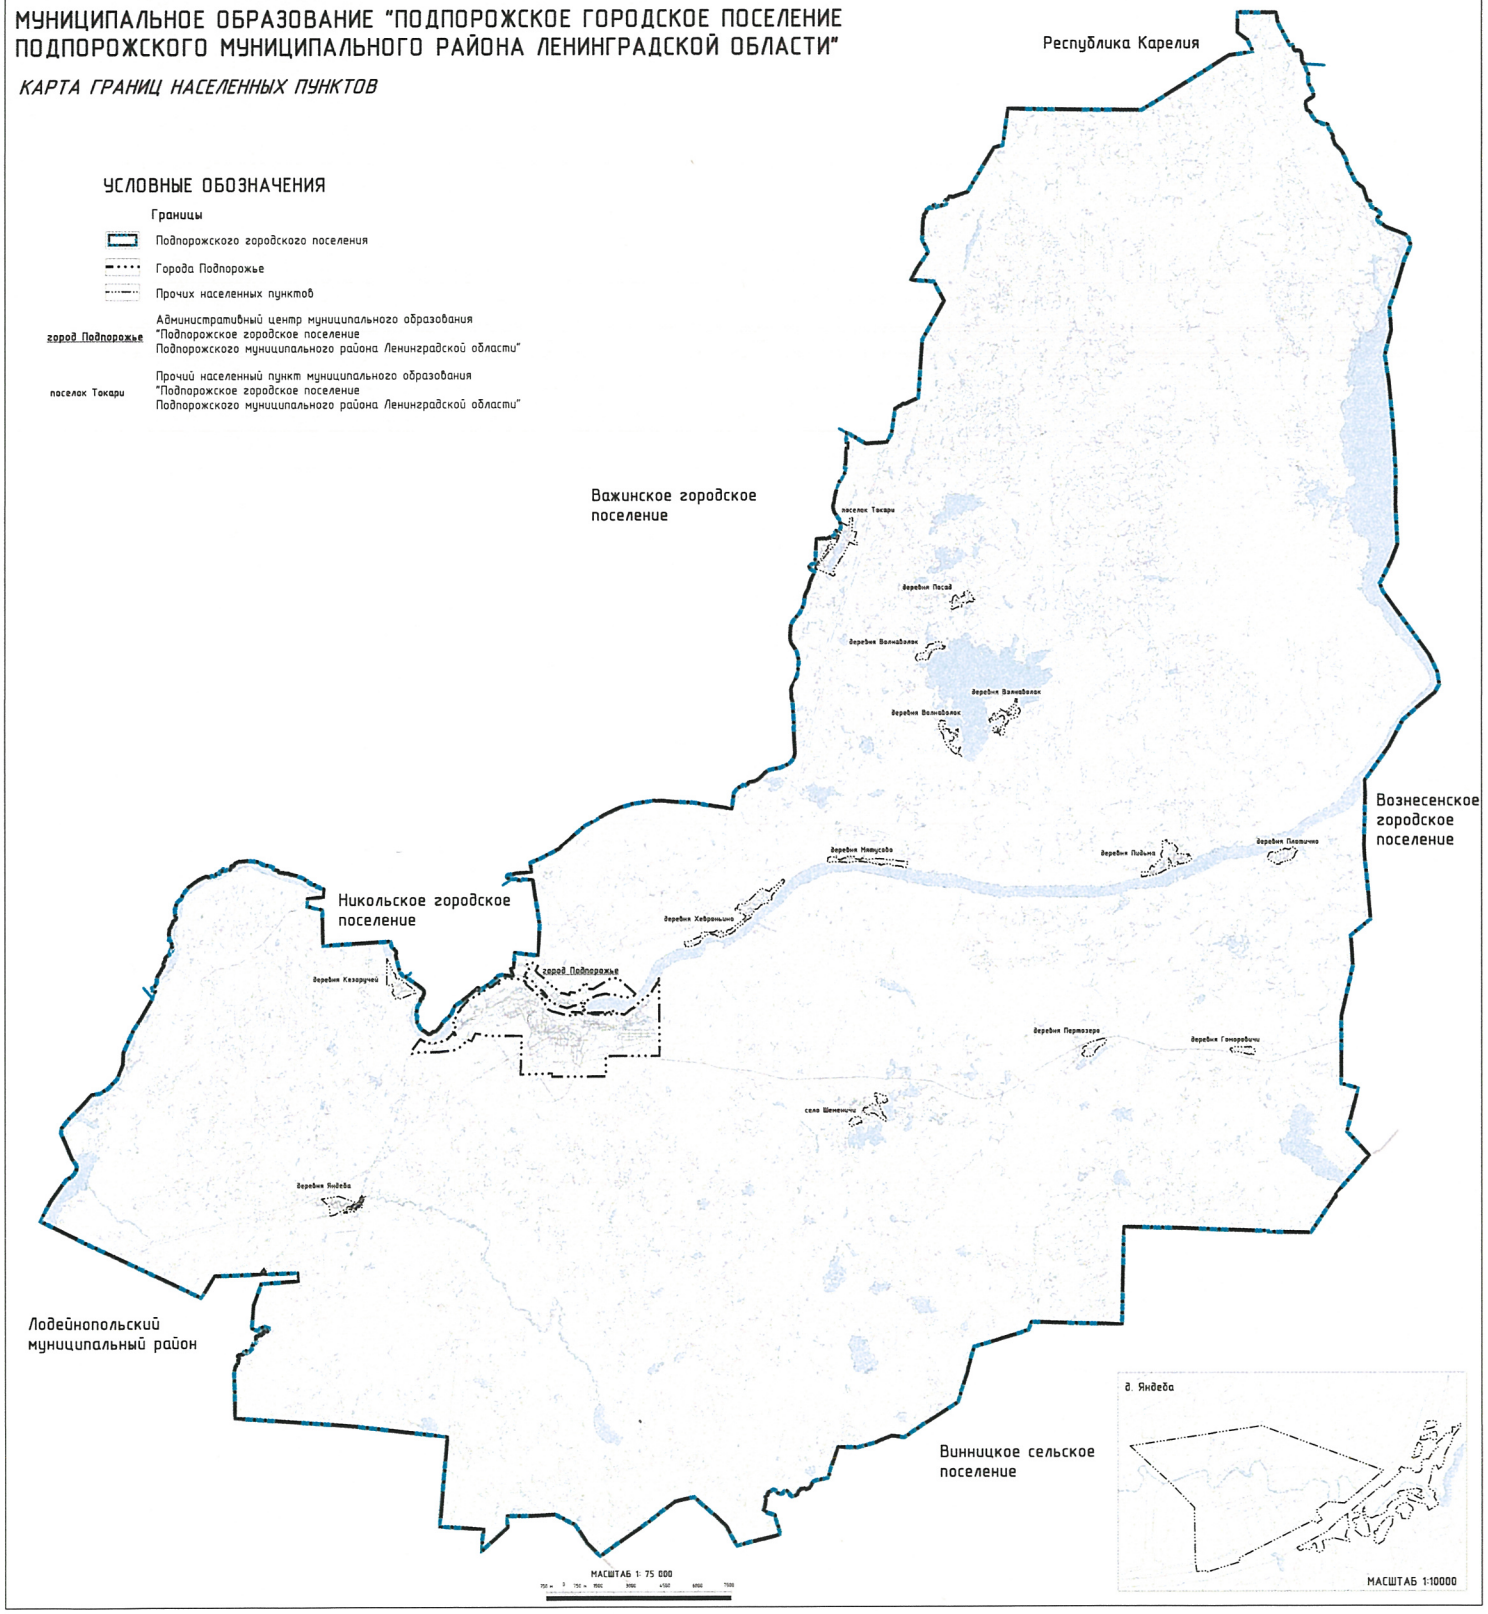

ГЕНЕРАЛЬНЫЙ ПЛАН (НОВАЯ РЕДАКЦИЯ)

МУНИЦИПАЛЬНОЕ ОБРАЗОВАНИЕ "ПОДПОРОЖСКОЕ ГОРОДСКОЕ ПОСЕЛЕНИЕ ПОДПОРОЖСКОГО МУНИЦИПАЛЬНОГО РАЙОНА ЛЕНИНГРАДСКОЙ ОБЛАСТИ"

КАРТА ФУНКЦИОНАЛЬНЫХ ЗОН ГОРОДСКОГО ПОСЕЛЕНИЯ

УСЛОВНЫЕ ОБОЗНАЧЕНИЯ

Границы

Подпорожского городского поселения

Населенных пунктов

Функциональные зоны

Жилые зоны

Зона застройки индивидуальными жилыми домами
предназначена для размещения индивидуальных жилых домов
Допускается размещение объектов, необходимых для функционирования коммунальной инфраструктуры, их зоны с особыми условиями использования территорий устанавливается в границах земельны участков

Зона застройки многоквартирными жилыми домами
предназначена для размещения многоквартирных жилых домов
Допускается размещение объектов, необходимых для функционирования коммунальной инфраструктуры, их зоны с особыми условиями использования территорий устанавливается в границах земельных участков

Общественно-деловая зона

Предназначена для размещения объектов здравоохранения, культуры, торговли, общественного питания, социального и коммунально-бытового назначения, предпринимательской деятельности, объектов образования, административных, научно-исследовательских учреждений, культовых зданий, стоянок автомобильного транспорта, объектов делового, финансового назначения, иных объектов, связанных с обеспечением жизнедеятельности граждан, а также объектов, необходимых для функционирования инфраструктуры
Зоны с особыми условиями использования территорий устанавливаются (при необходимости) в границах участков
Для размещения объектов

Производственные зоны, зоны инженерной и транспортной инфраструктуры

Производственная и коммунально-складская зоны
предназначены для размещения промышленных, коммунальных и складских объектов, открытых складских площадок и их зон с особыми условиями использования территорий

Зона инженерной инфраструктуры
предназначены для размещения объектов электро-, тепло-, газо-, водоснабжения и водоотведения, объектов связи и их зон с особыми условиями использования территорий

Зона транспортной инфраструктуры
предназначена для размещения объектов железнодорожного, водного автомобильного и воздушного транспорта и их зон с особыми условиями использования территорий

Научно-производственная зона
предназначена для размещения пунктов наблюдения за состоянием окружающей среды, гидрологических, метеорологических постов и их зон с особыми условиями использования территорий

Зоны сельскохозяйственного использования

Зона сельскохозяйственных угодий
пашни, сенокосы, пастбища, залежи, земли, занятые многолетними насаждениями

Зона садоводческих, огороднических некоммерческих объединений граждан
предназначена для размещения садовых некоммерческих товариществ

Производственная зона сельскохозяйственных предприятий
предназначена для размещения производственных площадей сельскохозяйственных предприятий и их зон с особыми условиями использования территорий

Зоны рекреационного назначения

Зона отдыха
предназначена для размещения рекреационных комплексов, пляжей

Зона озелененных территорий общего пользования
предназначена для размещения парков, скверов

Зона лесов
предназначена для размещения лесов Подпорожского лесничества
в соответствии с материалами лесоустройства Подпорожского лесничества

Иные зоны
зоны, территория которых не вовлечена
в градостроительную деятельность и которые
заняты сохранившимися природными
ландшафтами болотами, древесной растительностью,
элементами рельефа с большим уклоном, берегами рек
и подобными

Зоны специального назначения

Зона кладбищ
предназначена для размещения кладбищ и мест захоронения

Зона складирования и захоронения отходов
предназначена для размещения полигона ТКО и предприятий
по переработке отходов, скотомогильников
и их зон с особыми условиями использования территорий

Водные объекты

Зона акватория

Водотоки

Объекты транспортной инфраструктуры

федеральные региональные

Мостовое сооружение проектируемое

Мостовое сооружение реконструируемое

Транспортная развязка на разных уровнях проектируемая

Речной порт реконструируемый

Объекты инженерной инфраструктуры

Линии электропередачи 330 кВ проектируемая

Линии электропередачи 35 кВ реконструируемая

Магистральный газопровод проектируемый

Объекты социальной инфраструктуры

Фельдшерско-акушерский пункт проектируемый

Свирская туристско-рекреационная зона

Зона преимущественно сельскохозяйственного использования

Планируемый к образованию
Государственный природный заказник
"Ивинский разлив"

Промышленный парк
"Подпорожский. Площадка №1"

Объекты капитального строительства транспортной инфраструктуры

реконструкция проектные существующие

Железнодорожные пути общего пользования

Автомобильная дорога федерального значения

Автомобильная дорога регионального значения

Прочие дороги

Улично-дорожная сеть

МАСШТАБ 1: 75 000

Республика Карелия

Важинское городское поселение

Вознесенское городское поселение

Никольское городское поселение

Винницкое сельское поселение

Лодейнопольский муниципальный район

Д. ЯНДЕБА 1:10 000

ОПИСАНИЕ МЕСТОПОЛОЖЕНИЯ ГРАНИЦ

деревня Волнаволок

(наименование объекта, местоположение границ которого описано (далее - объект)

Раздел 1

Сведения об объекте		
№ п/п	Характеристики объекта	Описание характеристик
1	2	3
1	Местоположение объекта	187760, Ленинградская область, Подпорожский район, деревня Волнаволок
2	Площадь объекта +/- величина погрешности определения площади (Р+/- Дельта Р)	1459985 м^2 +/-242 м^2
3	Иные характеристики объекта	–

Раздел 2

Сведения о местоположении границ объекта					
1. Система координат МСК-47, зона 3					
2. Сведения о характерных точках границ объекта					
Обозначение характерных точек границ	Координаты, м		Метод определения координат характерной точки	Средняя квадратическая погрешность положения характерной точки (M_t), м	Описание обозначения точки на местности (при наличии)
	X	Y			
1	2	3	4	5	6
Граница1(1)	–	–	–	–	–
1	561678.84	3278602.31	Картометрический метод	0.10	–
2	561676.66	3278617.57	Картометрический метод	0.10	–
3	561677.07	3278624.71	Картометрический метод	0.10	–
4	561684.15	3278630.12	Картометрический метод	0.10	–
5	561693.29	3278632.92	Картометрический метод	0.10	–
6	561695.58	3278659.13	Картометрический метод	0.10	–
7	561693.59	3278664.85	Картометрический метод	0.10	–
8	561694.03	3278667.93	Картометрический метод	0.10	–
9	561696.46	3278669.69	Картометрический метод	0.10	–
10	561700.34	3278683.80	Картометрический метод	0.10	–
11	561699.32	3278697.16	Картометрический метод	0.10	–
12	561699.76	3278710.10	Картометрический метод	0.10	–
13	561710.46	3278727.27	Картометрический метод	0.10	–
14	561709.52	3278754.48	Картометрический метод	0.10	–
15	561707.61	3278761.66	Картометрический метод	0.10	–
16	561715.47	3278762.57	Картометрический метод	0.10	–
17	561721.11	3278765.10	Картометрический метод	0.10	–
18	561725.93	3278771.58	Картометрический метод	0.10	–
19	561733.67	3278775.02	Картометрический метод	0.10	–
20	561736.97	3278778.98	Картометрический метод	0.10	–
21	561745.50	3278797.45	Картометрический метод	0.10	–
22	561754.58	3278802.04	Картометрический метод	0.10	–
23	561757.81	3278809.53	Картометрический метод	0.10	–
24	561758.84	3278819.28	Картометрический метод	0.10	–
25	561767.36	3278825.68	Картометрический метод	0.10	–

26	561775.60	3278845.28	Картометрический метод	0.10	–
27	561780.44	3278900.11	Картометрический метод	0.10	–
28	561782.50	3278924.04	Картометрический метод	0.10	–
29	561785.26	3278949.64	Картометрический метод	0.10	–
30	561795.76	3279043.49	Картометрический метод	0.10	–
31	561802.22	3279094.96	Картометрический метод	0.10	–
32	561802.84	3279098.59	Картометрический метод	0.10	–
33	561794.46	3279106.18	Картометрический метод	0.10	–
34	561704.62	3279134.43	Картометрический метод	0.10	–
35	561639.36	3279157.29	Картометрический метод	0.10	–
36	561589.25	3279170.35	Картометрический метод	0.10	–
37	561565.36	3279177.54	Картометрический метод	0.10	–
38	561583.05	3279198.69	Картометрический метод	0.10	–
39	561594.29	3279210.14	Картометрический метод	0.10	–
40	561599.19	3279221.64	Картометрический метод	0.10	–
41	561599.65	3279228.59	Картометрический метод	0.10	–
42	561595.48	3279246.65	Картометрический метод	0.10	–
43	561588.30	3279259.15	Картометрический метод	0.10	–
44	561582.70	3279264.47	Картометрический метод	0.10	–
45	561562.82	3279269.34	Картометрический метод	0.10	–
46	561548.27	3279262.64	Картометрический метод	0.10	–
47	561532.76	3279253.15	Картометрический метод	0.10	–
48	561510.29	3279236.94	Картометрический метод	0.10	–
49	561493.78	3279217.06	Картометрический метод	0.10	–
50	561495.07	3279203.57	Картометрический метод	0.10	–
51	561492.82	3279197.15	Картометрический метод	0.10	–
52	561470.68	3279167.27	Картометрический метод	0.10	–
53	561465.20	3279134.03	Картометрический метод	0.10	–
54	561464.88	3279121.83	Картометрический метод	0.10	–
55	561460.69	3279103.94	Картометрический метод	0.10	–
56	561460.13	3279083.01	Картометрический метод	0.10	–
57	561466.16	3279066.37	Картометрический метод	0.10	–
58	561473.54	3279060.27	Картометрический метод	0.10	–
59	561480.93	3279047.75	Картометрический метод	0.10	–

60	561489.52	3279021.29	Картометрический метод	0.10	–
61	561490.24	3279005.69	Картометрический метод	0.10	–
62	561484.18	3278974.03	Картометрический метод	0.10	–
63	561483.91	3278949.25	Картометрический метод	0.10	–
64	561478.98	3278939.98	Картометрический метод	0.10	–
65	561471.98	3278899.77	Картометрический метод	0.10	–
66	561463.86	3278881.70	Картометрический метод	0.10	–
67	561463.58	3278871.74	Картометрический метод	0.10	–
68	561472.99	3278857.63	Картометрический метод	0.10	–
69	561473.13	3278849.61	Картометрический метод	0.10	–
70	561487.19	3278816.14	Картометрический метод	0.10	–
71	561486.45	3278796.79	Картометрический метод	0.10	–
72	561484.55	3278790.34	Картометрический метод	0.10	–
73	561485.57	3278786.97	Картометрический метод	0.10	–
74	561480.88	3278783.89	Картометрический метод	0.10	–
75	561475.16	3278786.68	Картометрический метод	0.10	–
76	561457.86	3278788.73	Картометрический метод	0.10	–
77	561437.60	3278776.52	Картометрический метод	0.10	–
78	561404.78	3278748.19	Картометрический метод	0.10	–
79	561381.80	3278723.64	Картометрический метод	0.10	–
80	561362.43	3278709.37	Картометрический метод	0.10	–
81	561347.81	3278690.65	Картометрический метод	0.10	–
82	561320.97	3278661.48	Картометрический метод	0.10	–
83	561280.16	3278631.93	Картометрический метод	0.10	–
84	561272.09	3278629.45	Картометрический метод	0.10	–
85	561257.09	3278616.78	Картометрический метод	0.10	–
86	561249.41	3278614.37	Картометрический метод	0.10	–
87	561231.90	3278601.49	Картометрический метод	0.10	–
88	561179.21	3278580.50	Картометрический метод	0.10	–
89	561171.22	3278579.07	Картометрический метод	0.10	–
90	561157.17	3278578.06	Картометрический метод	0.10	–
91	561146.65	3278574.26	Картометрический метод	0.10	–
92	561128.02	3278568.98	Картометрический метод	0.10	–
93	561087.35	3278545.00	Картометрический метод	0.10	–

94	561064.89	3278534.53	Картометрический метод	0.10	–
95	561053.56	3278523.42	Картометрический метод	0.10	–
96	561036.42	3278516.28	Картометрический метод	0.10	–
97	561032.28	3278517.75	Картометрический метод	0.10	–
98	561022.04	3278512.30	Картометрический метод	0.10	–
99	561019.41	3278513.65	Картометрический метод	0.10	–
100	561011.35	3278513.87	Картометрический метод	0.10	–
101	561010.95	3278506.08	Картометрический метод	0.10	–
102	561023.45	3278490.72	Картометрический метод	0.10	–
103	561022.78	3278478.71	Картометрический метод	0.10	–
104	561016.91	3278461.02	Картометрический метод	0.10	–
105	561011.65	3278457.37	Картометрический метод	0.10	–
106	561011.35	3278437.79	Картометрический метод	0.10	–
107	561002.30	3278433.66	Картометрический метод	0.10	–
108	560997.17	3278427.86	Картометрический метод	0.10	–
109	560986.01	3278410.15	Картометрический метод	0.10	–
110	560983.98	3278402.53	Картометрический метод	0.10	–
111	560986.30	3278377.63	Картометрический метод	0.10	–
112	560993.14	3278359.42	Картометрический метод	0.10	–
113	561008.74	3278342.91	Картометрический метод	0.10	–
114	561007.13	3278335.58	Картометрический метод	0.10	–
115	561018.80	3278316.13	Картометрический метод	0.10	–
116	561027.01	3278307.53	Картометрический метод	0.10	–
117	561023.48	3278291.98	Картометрический метод	0.10	–
118	561027.16	3278272.15	Картометрический метод	0.10	–
119	561025.53	3278213.80	Картометрический метод	0.10	–
120	561020.54	3278182.42	Картометрический метод	0.10	–
121	561010.29	3278167.86	Картометрический метод	0.10	–
122	561010.55	3278155.80	Картометрический метод	0.10	–
123	560991.57	3278147.31	Картометрический метод	0.10	–
124	560987.42	3278141.62	Картометрический метод	0.10	–
125	560986.31	3278133.41	Картометрический метод	0.10	–
126	560982.54	3278127.80	Картометрический метод	0.10	–
127	560983.67	3278123.00	Картометрический метод	0.10	–

128	560980.45	3278120.22	Картометрический метод	0.10	–
129	560953.82	3278067.99	Картометрический метод	0.10	–
130	560951.52	3278053.68	Картометрический метод	0.10	–
131	560946.66	3278045.50	Картометрический метод	0.10	–
132	560928.51	3278038.61	Картометрический метод	0.10	–
133	560971.40	3278005.68	Картометрический метод	0.10	–
134	561050.52	3277960.22	Картометрический метод	0.10	–
135	561060.13	3277956.05	Картометрический метод	0.10	–
136	561073.87	3277953.65	Картометрический метод	0.10	–
137	561079.73	3277952.62	Картометрический метод	0.10	–
138	561086.44	3277951.45	Картометрический метод	0.10	–
139	561096.91	3277953.40	Картометрический метод	0.10	–
140	561112.75	3277959.39	Картометрический метод	0.10	–
141	561132.32	3277995.27	Картометрический метод	0.10	–
142	561135.63	3277997.75	Картометрический метод	0.10	–
143	561161.94	3278006.10	Картометрический метод	0.10	–
144	561185.61	3278014.05	Картометрический метод	0.10	–
145	561202.31	3278019.06	Картометрический метод	0.10	–
146	561249.93	3278040.35	Картометрический метод	0.10	–
147	561272.20	3278063.11	Картометрический метод	0.10	–
148	561277.03	3278079.64	Картометрический метод	0.10	–
149	561287.41	3278104.70	Картометрический метод	0.10	–
150	561288.11	3278148.03	Картометрический метод	0.10	–
151	561278.69	3278197.17	Картометрический метод	0.10	–
152	561277.37	3278228.98	Картометрический метод	0.10	–
153	561281.52	3278274.36	Картометрический метод	0.10	–
154	561291.31	3278296.20	Картометрический метод	0.10	–
155	561325.39	3278330.65	Картометрический метод	0.10	–
156	561348.35	3278376.40	Картометрический метод	0.10	–
157	561364.54	3278402.57	Картометрический метод	0.10	–
158	561397.13	3278415.57	Картометрический метод	0.10	–
159	561466.22	3278407.62	Картометрический метод	0.10	–
160	561494.20	3278406.79	Картометрический метод	0.10	–
161	561506.31	3278407.21	Картометрический метод	0.10	–

162	561518.43	3278413.05	Картометрический метод	0.10	–
163	561520.51	3278417.64	Картометрический метод	0.10	–
164	561521.96	3278438.23	Картометрический метод	0.10	–
165	561526.63	3278456.91	Картометрический метод	0.10	–
166	561534.27	3278470.92	Картометрический метод	0.10	–
167	561572.90	3278490.13	Картометрический метод	0.10	–
168	561600.51	3278517.25	Картометрический метод	0.10	–
169	561612.53	3278514.27	Картометрический метод	0.10	–
170	561638.94	3278514.49	Картометрический метод	0.10	–
171	561649.11	3278519.42	Картометрический метод	0.10	–
172	561659.95	3278552.90	Картометрический метод	0.10	–
173	561670.74	3278568.75	Картометрический метод	0.10	–
174	561676.47	3278585.26	Картометрический метод	0.10	–
1	561678.84	3278602.31	Картометрический метод	0.10	–
Граница1(2)	–	–	–	–	–
175	558563.11	3281380.86	Картометрический метод	0.10	–
176	558621.72	3281466.47	Картометрический метод	0.10	–
177	558464.68	3281473.05	Картометрический метод	0.10	–
178	558486.28	3281507.87	Картометрический метод	0.10	–
179	558492.51	3281516.32	Картометрический метод	0.10	–
180	558498.88	3281523.04	Картометрический метод	0.10	–
181	558526.45	3281548.04	Картометрический метод	0.10	–
182	558548.63	3281563.44	Картометрический метод	0.10	–
183	558555.09	3281568.15	Картометрический метод	0.10	–
184	558569.19	3281578.51	Картометрический метод	0.10	–
185	558582.31	3281588.52	Картометрический метод	0.10	–
186	558601.46	3281603.79	Картометрический метод	0.10	–
187	558617.76	3281618.57	Картометрический метод	0.10	–
188	558634.62	3281634.92	Картометрический метод	0.10	–
189	558650.41	3281650.24	Картометрический метод	0.10	–
190	558703.06	3281704.19	Картометрический метод	0.10	–
191	558710.95	3281713.39	Картометрический метод	0.10	–
192	558719.28	3281724.78	Картометрический метод	0.10	–
193	558725.90	3281735.68	Картометрический метод	0.10	–

194	558728.89	3281741.82	Картометрический метод	0.10	–
195	558783.17	3281709.24	Картометрический метод	0.10	–
196	558790.14	3281721.15	Картометрический метод	0.10	–
197	558799.62	3281740.32	Картометрический метод	0.10	–
198	558760.09	3281762.13	Картометрический метод	0.10	–
199	558762.03	3281764.40	Картометрический метод	0.10	–
200	558737.42	3281784.96	Картометрический метод	0.10	–
201	558737.74	3281791.95	Картометрический метод	0.10	–
202	558737.58	3281800.20	Картометрический метод	0.10	–
203	558739.90	3281801.13	Картометрический метод	0.10	–
204	558740.64	3281803.19	Картометрический метод	0.10	–
205	558738.52	3281816.22	Картометрический метод	0.10	–
206	558714.25	3281871.09	Картометрический метод	0.10	–
207	558708.66	3281879.62	Картометрический метод	0.10	–
208	558701.38	3281891.78	Картометрический метод	0.10	–
209	558680.50	3281925.76	Картометрический метод	0.10	–
210	558671.67	3281937.95	Картометрический метод	0.10	–
211	558663.30	3281947.69	Картометрический метод	0.10	–
212	558652.45	3281958.99	Картометрический метод	0.10	–
213	558652.16	3281959.56	Картометрический метод	0.10	–
214	558652.54	3281960.36	Картометрический метод	0.10	–
215	558663.92	3281975.44	Картометрический метод	0.10	–
216	558707.64	3282023.19	Картометрический метод	0.10	–
217	558722.09	3282039.24	Картометрический метод	0.10	–
218	558765.91	3282084.13	Картометрический метод	0.10	–
219	558781.83	3282098.57	Картометрический метод	0.10	–
220	558806.68	3282108.67	Картометрический метод	0.10	–
221	558821.77	3282116.15	Картометрический метод	0.10	–
222	558829.09	3282122.91	Картометрический метод	0.10	–
223	558852.84	3282153.67	Картометрический метод	0.10	–
224	558865.91	3282179.40	Картометрический метод	0.10	–
225	558894.21	3282217.68	Картометрический метод	0.10	–
226	558911.40	3282209.89	Картометрический метод	0.10	–
227	559030.23	3282357.40	Картометрический метод	0.10	–

228	559245.53	3282388.81	Картометрический метод	0.10	–
229	559235.77	3282430.42	Картометрический метод	0.10	–
230	559231.20	3282471.56	Картометрический метод	0.10	–
231	559206.85	3282466.70	Картометрический метод	0.10	–
232	559183.87	3282464.54	Картометрический метод	0.10	–
233	559138.70	3282461.00	Картометрический метод	0.10	–
234	559038.86	3282455.59	Картометрический метод	0.10	–
235	559002.35	3282445.66	Картометрический метод	0.10	–
236	558964.20	3282429.45	Картометрический метод	0.10	–
237	558942.72	3282417.83	Картометрический метод	0.10	–
238	558886.17	3282348.33	Картометрический метод	0.10	–
239	558812.63	3282269.18	Картометрический метод	0.10	–
240	558756.13	3282222.58	Картометрический метод	0.10	–
241	558583.04	3282029.22	Картометрический метод	0.10	–
242	558538.85	3282047.75	Картометрический метод	0.10	–
243	558502.70	3282080.39	Картометрический метод	0.10	–
244	558502.13	3282107.20	Картометрический метод	0.10	–
245	558521.30	3282125.95	Картометрический метод	0.10	–
246	558543.68	3282150.19	Картометрический метод	0.10	–
247	558558.89	3282168.97	Картометрический метод	0.10	–
248	558566.21	3282192.56	Картометрический метод	0.10	–
249	558552.89	3282209.23	Картометрический метод	0.10	–
250	558534.42	3282233.31	Картометрический метод	0.10	–
251	558518.47	3282258.42	Картометрический метод	0.10	–
252	558484.57	3282276.85	Картометрический метод	0.10	–
253	558483.12	3282292.63	Картометрический метод	0.10	–
254	558504.63	3282308.21	Картометрический метод	0.10	–
255	558522.95	3282319.87	Картометрический метод	0.10	–
256	558566.47	3282316.33	Картометрический метод	0.10	–
257	558577.63	3282324.11	Картометрический метод	0.10	–
258	558577.73	3282336.72	Картометрический метод	0.10	–
259	558563.59	3282349.46	Картометрический метод	0.10	–
260	558566.86	3282362.05	Картометрический метод	0.10	–
261	558585.24	3282380.80	Картометрический метод	0.10	–

262	558610.77	3282403.44	Картометрический метод	0.10	–
263	558638.59	3282415.80	Картометрический метод	0.10	–
264	558667.90	3282415.54	Картометрический метод	0.10	–
265	558697.10	3282404.25	Картометрический метод	0.10	–
266	558725.63	3282407.14	Картометрический метод	0.10	–
267	558745.54	3282419.58	Картометрический метод	0.10	–
268	558757.54	3282433.66	Картометрический метод	0.10	–
269	558770.48	3282465.08	Картометрический метод	0.10	–
270	558788.03	3282479.90	Картометрический метод	0.10	–
271	558804.80	3282496.31	Картометрический метод	0.10	–
272	558824.12	3282533.98	Картометрический метод	0.10	–
273	558847.39	3282554.68	Картометрический метод	0.10	–
274	558799.58	3282573.78	Картометрический метод	0.10	–
275	558750.72	3282593.72	Картометрический метод	0.10	–
276	558703.53	3282613.00	Картометрический метод	0.10	–
277	558623.75	3282570.38	Картометрический метод	0.10	–
278	558443.70	3282474.22	Картометрический метод	0.10	–
279	558429.96	3282467.73	Картометрический метод	0.10	–
280	558362.50	3282263.36	Картометрический метод	0.10	–
281	558316.06	3282114.05	Картометрический метод	0.10	–
282	558267.42	3282072.64	Картометрический метод	0.10	–
283	558226.49	3282065.45	Картометрический метод	0.10	–
284	558186.21	3282042.45	Картометрический метод	0.10	–
285	558172.26	3282048.84	Картометрический метод	0.10	–
286	558145.56	3282025.34	Картометрический метод	0.10	–
287	558108.60	3282015.93	Картометрический метод	0.10	–
288	558123.95	3281975.21	Картометрический метод	0.10	–
289	558115.46	3281939.29	Картометрический метод	0.10	–
290	558029.84	3281939.51	Картометрический метод	0.10	–
291	557914.28	3281893.82	Картометрический метод	0.10	–
292	557822.84	3281894.26	Картометрический метод	0.10	–
293	557797.35	3281902.06	Картометрический метод	0.10	–
294	557787.00	3281915.17	Картометрический метод	0.10	–
295	557765.86	3281917.91	Картометрический метод	0.10	–

296	557683.33	3281910.18	Картометрический метод	0.10	–
297	557659.75	3281898.32	Картометрический метод	0.10	–
298	557642.43	3281861.74	Картометрический метод	0.10	–
299	557624.89	3281803.63	Картометрический метод	0.10	–
300	557619.61	3281770.52	Картометрический метод	0.10	–
301	557616.39	3281757.91	Картометрический метод	0.10	–
302	557623.72	3281734.14	Картометрический метод	0.10	–
303	557616.90	3281714.80	Картометрический метод	0.10	–
304	557636.89	3281719.94	Картометрический метод	0.10	–
305	557651.53	3281720.38	Картометрический метод	0.10	–
306	557665.86	3281708.10	Картометрический метод	0.10	–
307	557677.56	3281689.06	Картометрический метод	0.10	–
308	557697.73	3281686.36	Картометрический метод	0.10	–
309	557752.18	3281605.95	Картометрический метод	0.10	–
310	557741.04	3281597.71	Картометрический метод	0.10	–
311	557735.61	3281578.02	Картометрический метод	0.10	–
312	557742.46	3281553.28	Картометрический метод	0.10	–
313	557759.09	3281522.55	Картометрический метод	0.10	–
314	557756.13	3281515.72	Картометрический метод	0.10	–
315	557756.13	3281498.63	Картометрический метод	0.10	–
316	557758.98	3281485.34	Картометрический метод	0.10	–
317	557758.98	3281476.23	Картометрический метод	0.10	–
318	557752.33	3281464.84	Картометрический метод	0.10	–
319	557737.71	3281443.00	Картометрический метод	0.10	–
320	557732.12	3281426.64	Картометрический метод	0.10	–
321	557791.23	3281392.61	Картометрический метод	0.10	–
322	557823.72	3281395.47	Картометрический метод	0.10	–
323	557918.98	3281375.70	Картометрический метод	0.10	–
324	557929.37	3281386.25	Картометрический метод	0.10	–
325	557944.96	3281403.45	Картометрический метод	0.10	–
326	557945.59	3281431.44	Картометрический метод	0.10	–
327	557948.66	3281466.49	Картометрический метод	0.10	–
328	557961.12	3281488.45	Картометрический метод	0.10	–
329	557988.25	3281512.65	Картометрический метод	0.10	–

330	558007.80	3281529.82	Картометрический метод	0.10	–
331	558019.82	3281546.66	Картометрический метод	0.10	–
332	558014.78	3281559.32	Картометрический метод	0.10	–
333	557993.80	3281559.11	Картометрический метод	0.10	–
334	557985.22	3281575.35	Картометрический метод	0.10	–
335	557967.70	3281610.58	Картометрический метод	0.10	–
336	557946.43	3281622.60	Картометрический метод	0.10	–
337	557898.05	3281615.15	Картометрический метод	0.10	–
338	557831.38	3281597.22	Картометрический метод	0.10	–
339	557817.59	3281605.23	Картометрический метод	0.10	–
340	557799.79	3281607.36	Картометрический метод	0.10	–
341	557780.01	3281610.29	Картометрический метод	0.10	–
342	557767.01	3281618.68	Картометрический метод	0.10	–
343	557762.76	3281630.16	Картометрический метод	0.10	–
344	557765.28	3281647.87	Картометрический метод	0.10	–
345	557770.14	3281660.44	Картометрический метод	0.10	–
346	557790.16	3281686.28	Картометрический метод	0.10	–
347	557803.30	3281695.23	Картометрический метод	0.10	–
348	557832.39	3281716.25	Картометрический метод	0.10	–
349	557852.29	3281728.29	Картометрический метод	0.10	–
350	557876.44	3281728.08	Картометрический метод	0.10	–
351	557884.43	3281736.68	Картометрический метод	0.10	–
352	557894.04	3281748.42	Картометрический метод	0.10	–
353	557898.89	3281760.59	Картометрический метод	0.10	–
354	557908.07	3281768.79	Картометрический метод	0.10	–
355	557920.80	3281766.55	Картометрический метод	0.10	–
356	557958.64	3281734.11	Картометрический метод	0.10	–
357	557980.66	3281736.83	Картометрический метод	0.10	–
358	557999.87	3281755.63	Картометрический метод	0.10	–
359	558013.28	3281780.32	Картометрический метод	0.10	–
360	558013.60	3281818.26	Картометрический метод	0.10	–
361	558025.44	3281831.29	Картометрический метод	0.10	–
362	558070.84	3281826.51	Картометрический метод	0.10	–
363	558103.13	3281830.59	Картометрический метод	0.10	–

364	558136.96	3281843.43	Картометрический метод	0.10	–
365	558163.46	3281857.05	Картометрический метод	0.10	–
366	558198.63	3281855.28	Картометрический метод	0.10	–
367	558222.09	3281863.74	Картометрический метод	0.10	–
368	558239.88	3281878.99	Картометрический метод	0.10	–
369	558289.77	3281884.38	Картометрический метод	0.10	–
370	558326.06	3281890.40	Картометрический метод	0.10	–
371	558338.43	3281901.68	Картометрический метод	0.10	–
372	558367.74	3281902.64	Картометрический метод	0.10	–
373	558407.15	3281895.74	Картометрический метод	0.10	–
374	558428.48	3281904.30	Картометрический метод	0.10	–
375	558472.27	3281882.02	Картометрический метод	0.10	–
376	558504.10	3281832.12	Картометрический метод	0.10	–
377	558509.59	3281788.29	Картометрический метод	0.10	–
378	558493.20	3281757.79	Картометрический метод	0.10	–
379	558463.77	3281744.92	Картометрический метод	0.10	–
380	558453.34	3281724.58	Картометрический метод	0.10	–
381	558463.37	3281698.23	Картометрический метод	0.10	–
382	558463.18	3281674.87	Картометрический метод	0.10	–
383	558462.97	3281650.07	Картометрический метод	0.10	–
384	558433.56	3281640.12	Картометрический метод	0.10	–
385	558411.42	3281622.80	Картометрический метод	0.10	–
386	558392.24	3281608.38	Картометрический метод	0.10	–
387	558377.62	3281612.89	Картометрический метод	0.10	–
388	558370.48	3281634.84	Картометрический метод	0.10	–
389	558354.60	3281627.84	Картометрический метод	0.10	–
390	558345.30	3281604.42	Картометрический метод	0.10	–
391	558330.39	3281575.37	Картометрический метод	0.10	–
392	558327.19	3281543.29	Картометрический метод	0.10	–
393	558315.02	3281492.32	Картометрический метод	0.10	–
394	558308.71	3281439.84	Картометрический метод	0.10	–
395	558306.95	3281404.83	Картометрический метод	0.10	–
396	558311.05	3281369.77	Картометрический метод	0.10	–
397	558304.89	3281334.80	Картометрический метод	0.10	–

398	558273.87	3281307.35	Картометрический метод	0.10	–
399	558234.05	3281279.98	Картометрический метод	0.10	–
400	558201.71	3281268.60	Картометрический метод	0.10	–
401	558237.68	3281263.97	Картометрический метод	0.10	–
402	558274.36	3281254.47	Картометрический метод	0.10	–
403	558297.31	3281240.22	Картометрический метод	0.10	–
404	558297.31	3281212.26	Картометрический метод	0.10	–
405	558312.09	3281228.96	Картометрический метод	0.10	–
406	558325.61	3281221.53	Картометрический метод	0.10	–
407	558350.41	3281259.16	Картометрический метод	0.10	–
408	558360.73	3281279.20	Картометрический метод	0.10	–
409	558367.61	3281290.23	Картометрический метод	0.10	–
410	558375.45	3281301.82	Картометрический метод	0.10	–
411	558391.46	3281326.53	Картометрический метод	0.10	–
412	558398.74	3281339.44	Картометрический метод	0.10	–
413	558401.20	3281344.63	Картометрический метод	0.10	–
414	558406.66	3281356.42	Картометрический метод	0.10	–
415	558412.78	3281369.02	Картометрический метод	0.10	–
416	558426.37	3281394.63	Картометрический метод	0.10	–
175	558563.11	3281380.86	Картометрический метод	0.10	–
Граница1(3)	–	–	–	–	–
417	558312.25	3279120.59	Картометрический метод	0.10	–
418	558286.93	3279134.52	Картометрический метод	0.10	–
419	558279.33	3279177.55	Картометрический метод	0.10	–
420	558279.41	3279197.95	Картометрический метод	0.10	–
421	558276.80	3279234.52	Картометрический метод	0.10	–
422	558260.47	3279266.11	Картометрический метод	0.10	–
423	558207.31	3279280.04	Картометрический метод	0.10	–
424	558151.62	3279262.32	Картометрический метод	0.10	–
425	558112.39	3279240.81	Картометрический метод	0.10	–
426	558082.02	3279215.49	Картометрический метод	0.10	–
427	558052.91	3279193.97	Картометрический метод	0.10	–
428	558031.39	3279181.32	Картометрический метод	0.10	–
429	558004.34	3279174.43	Картометрический метод	0.10	–

430	557976.23	3279175.41	Картометрический метод	0.10	–
431	557945.21	3279172.52	Картометрический метод	0.10	–
432	557905.97	3279177.58	Картометрический метод	0.10	–
433	557885.72	3279195.31	Картометрический метод	0.10	–
434	557869.26	3279226.96	Картометрический метод	0.10	–
435	557861.67	3279257.34	Картометрический метод	0.10	–
436	557886.98	3279283.92	Картометрический метод	0.10	–
437	557907.23	3279290.25	Картометрический метод	0.10	–
438	557938.86	3279309.24	Картометрический метод	0.10	–
439	557918.61	3279344.68	Картометрический метод	0.10	–
440	557903.42	3279382.66	Картометрический метод	0.10	–
441	557900.19	3279408.52	Картометрический метод	0.10	–
442	557901.75	3279433.93	Картометрический метод	0.10	–
443	557898.35	3279451.02	Картометрический метод	0.10	–
444	557871.77	3279461.15	Картометрический метод	0.10	–
445	557845.23	3279444.31	Картометрический метод	0.10	–
446	557830.42	3279440.47	Картометрический метод	0.10	–
447	557814.28	3279443.52	Картометрический метод	0.10	–
448	557800.54	3279453.03	Картометрический метод	0.10	–
449	557767.99	3279468.75	Картометрический метод	0.10	–
450	557760.40	3279489.00	Картометрический метод	0.10	–
451	557731.28	3279485.21	Картометрический метод	0.10	–
452	557712.30	3279496.60	Картометрический метод	0.10	–
453	557692.05	3279519.39	Картометрический метод	0.10	–
454	557705.97	3279534.58	Картометрический метод	0.10	–
455	557722.42	3279540.91	Картометрический метод	0.10	–
456	557745.20	3279535.84	Картометрический метод	0.10	–
457	557765.45	3279549.77	Картометрический метод	0.10	–
458	557776.84	3279573.82	Картометрический метод	0.10	–
459	557781.90	3279599.14	Картометрический метод	0.10	–
460	557773.67	3279614.70	Картометрический метод	0.10	–
461	557758.73	3279620.99	Картометрический метод	0.10	–
462	557738.74	3279618.33	Картометрический метод	0.10	–
463	557733.80	3279629.19	Картометрический метод	0.10	–

464	557738.86	3279635.85	Картометрический метод	0.10	–
465	557719.88	3279656.11	Картометрический метод	0.10	–
466	557689.50	3279675.10	Картометрический метод	0.10	–
467	557665.45	3279687.76	Картометрический метод	0.10	–
468	557667.98	3279705.48	Картометрический метод	0.10	–
469	557695.82	3279721.93	Картометрический метод	0.10	–
470	557730.12	3279725.67	Картометрический метод	0.10	–
471	557756.70	3279720.88	Картометрический метод	0.10	–
472	557819.98	3279749.72	Картометрический метод	0.10	–
473	557844.03	3279740.85	Картометрический метод	0.10	–
474	557873.14	3279739.59	Картометрический метод	0.10	–
475	557887.06	3279777.56	Картометрический метод	0.10	–
476	557869.34	3279797.82	Картометрический метод	0.10	–
477	557866.80	3279819.34	Картометрический метод	0.10	–
478	557881.99	3279828.20	Картометрический метод	0.10	–
479	557917.43	3279828.20	Картометрический метод	0.10	–
480	557923.75	3279843.39	Картометрический метод	0.10	–
481	557892.11	3279852.25	Картометрический метод	0.10	–
482	557845.28	3279834.53	Картометрический метод	0.10	–
483	557830.10	3279810.48	Картометрический метод	0.10	–
484	557803.52	3279810.48	Картометрический метод	0.10	–
485	557804.78	3279839.60	Картометрический метод	0.10	–
486	557775.67	3279859.86	Картометрический метод	0.10	–
487	557741.74	3279843.10	Картометрический метод	0.10	–
488	557732.78	3279838.66	Картометрический метод	0.10	–
489	557713.81	3279829.28	Картометрический метод	0.10	–
490	557642.79	3279794.04	Картометрический метод	0.10	–
491	557639.36	3279830.96	Картометрический метод	0.10	–
492	557633.82	3279830.28	Картометрический метод	0.10	–
493	557564.34	3279821.76	Картометрический метод	0.10	–
494	557565.56	3279784.25	Картометрический метод	0.10	–
495	557565.83	3279775.92	Картометрический метод	0.10	–
496	557641.61	3279776.74	Картометрический метод	0.10	–
497	557638.99	3279738.34	Картометрический метод	0.10	–

498	557620.02	3279675.04	Картометрический метод	0.10	–
499	557587.11	3279638.34	Картометрический метод	0.10	–
500	557535.22	3279640.87	Картометрический метод	0.10	–
501	557516.23	3279668.72	Картометрический метод	0.10	–
502	557376.28	3279593.45	Картометрический метод	0.10	–
503	557388.53	3279550.81	Картометрический метод	0.10	–
504	557391.01	3279494.20	Картометрический метод	0.10	–
505	557341.25	3279465.58	Картометрический метод	0.10	–
506	557294.26	3279452.49	Картометрический метод	0.10	–
507	557209.79	3279525.33	Картометрический метод	0.10	–
508	557126.80	3279660.54	Картометрический метод	0.10	–
509	557030.80	3279816.85	Картометрический метод	0.10	–
510	557034.05	3279846.33	Картометрический метод	0.10	–
511	557052.69	3279892.38	Картометрический метод	0.10	–
512	557093.53	3279930.41	Картометрический метод	0.10	–
513	557117.76	3279939.67	Картометрический метод	0.10	–
514	557081.82	3279944.58	Картометрический метод	0.10	–
515	556979.01	3279897.69	Картометрический метод	0.10	–
516	556903.52	3279856.18	Картометрический метод	0.10	–
517	556851.93	3279879.13	Картометрический метод	0.10	–
518	556824.38	3279892.15	Картометрический метод	0.10	–
519	556683.57	3280022.80	Картометрический метод	0.10	–
520	556720.76	3279929.33	Картометрический метод	0.10	–
521	556740.90	3279918.86	Картометрический метод	0.10	–
522	556769.48	3279890.05	Картометрический метод	0.10	–
523	556780.36	3279880.62	Картометрический метод	0.10	–
524	556790.16	3279873.58	Картометрический метод	0.10	–
525	556791.02	3279873.01	Картометрический метод	0.10	–
526	556795.78	3279869.61	Картометрический метод	0.10	–
527	556824.41	3279854.54	Картометрический метод	0.10	–
528	556842.77	3279849.85	Картометрический метод	0.10	–
529	556803.55	3279724.53	Картометрический метод	0.10	–
530	556831.40	3279695.41	Картометрический метод	0.10	–
531	556882.03	3279629.58	Картометрический метод	0.10	–

532	556936.46	3279561.22	Картометрический метод	0.10	–
533	556973.16	3279540.96	Картометрический метод	0.10	–
534	557042.77	3279515.64	Картометрический метод	0.10	–
535	557054.17	3279477.66	Картометрический метод	0.10	–
536	557076.95	3279427.03	Картометрический метод	0.10	–
537	557119.99	3279381.45	Картометрический метод	0.10	–
538	557199.73	3279330.81	Картометрический метод	0.10	–
539	557323.77	3279271.30	Картометрический метод	0.10	–
540	557434.54	3279223.93	Картометрический метод	0.10	–
541	557476.37	3279206.04	Картометрический метод	0.10	–
542	557498.43	3279196.60	Картометрический метод	0.10	–
543	557542.48	3279201.83	Картометрический метод	0.10	–
544	557587.16	3279194.23	Картометрический метод	0.10	–
545	557680.69	3279172.54	Картометрический метод	0.10	–
546	557703.47	3279144.69	Картометрический метод	0.10	–
547	557724.99	3279119.37	Картометрический метод	0.10	–
548	557752.84	3279110.50	Картометрический метод	0.10	–
549	557781.95	3279097.84	Картометрический метод	0.10	–
550	557816.12	3279075.05	Картометрический метод	0.10	–
551	557830.04	3279052.27	Картометрический метод	0.10	–
552	557859.16	3279028.21	Картометрический метод	0.10	–
553	557889.53	3279025.68	Картометрический метод	0.10	–
554	557908.83	3279028.76	Картометрический метод	0.10	–
555	557997.11	3279042.13	Картометрический метод	0.10	–
556	558023.69	3278992.75	Картометрический метод	0.10	–
557	558054.07	3278997.81	Картометрический метод	0.10	–
558	558071.79	3278958.57	Картометрический метод	0.10	–
559	558113.55	3278982.62	Картометрический метод	0.10	–
560	558227.45	3279026.92	Картометрический метод	0.10	–
561	558280.61	3279062.36	Картометрический метод	0.10	–
417	558312.25	3279120.59	Картометрический метод	0.10	–


3. Сведения о характерных точках части (частей) границы объекта

Обозначение характерных точек части границы	Координаты, м		Метод определения координат характерной точки	Средняя квадратическая погрешность положения	Описание обозначения точки на
	X	Y			


				характерной точки (M_t), м	местности (при наличии)
1	2	3	4	5	6
–	–	–	–	–	–

Раздел 4


План границ объекта

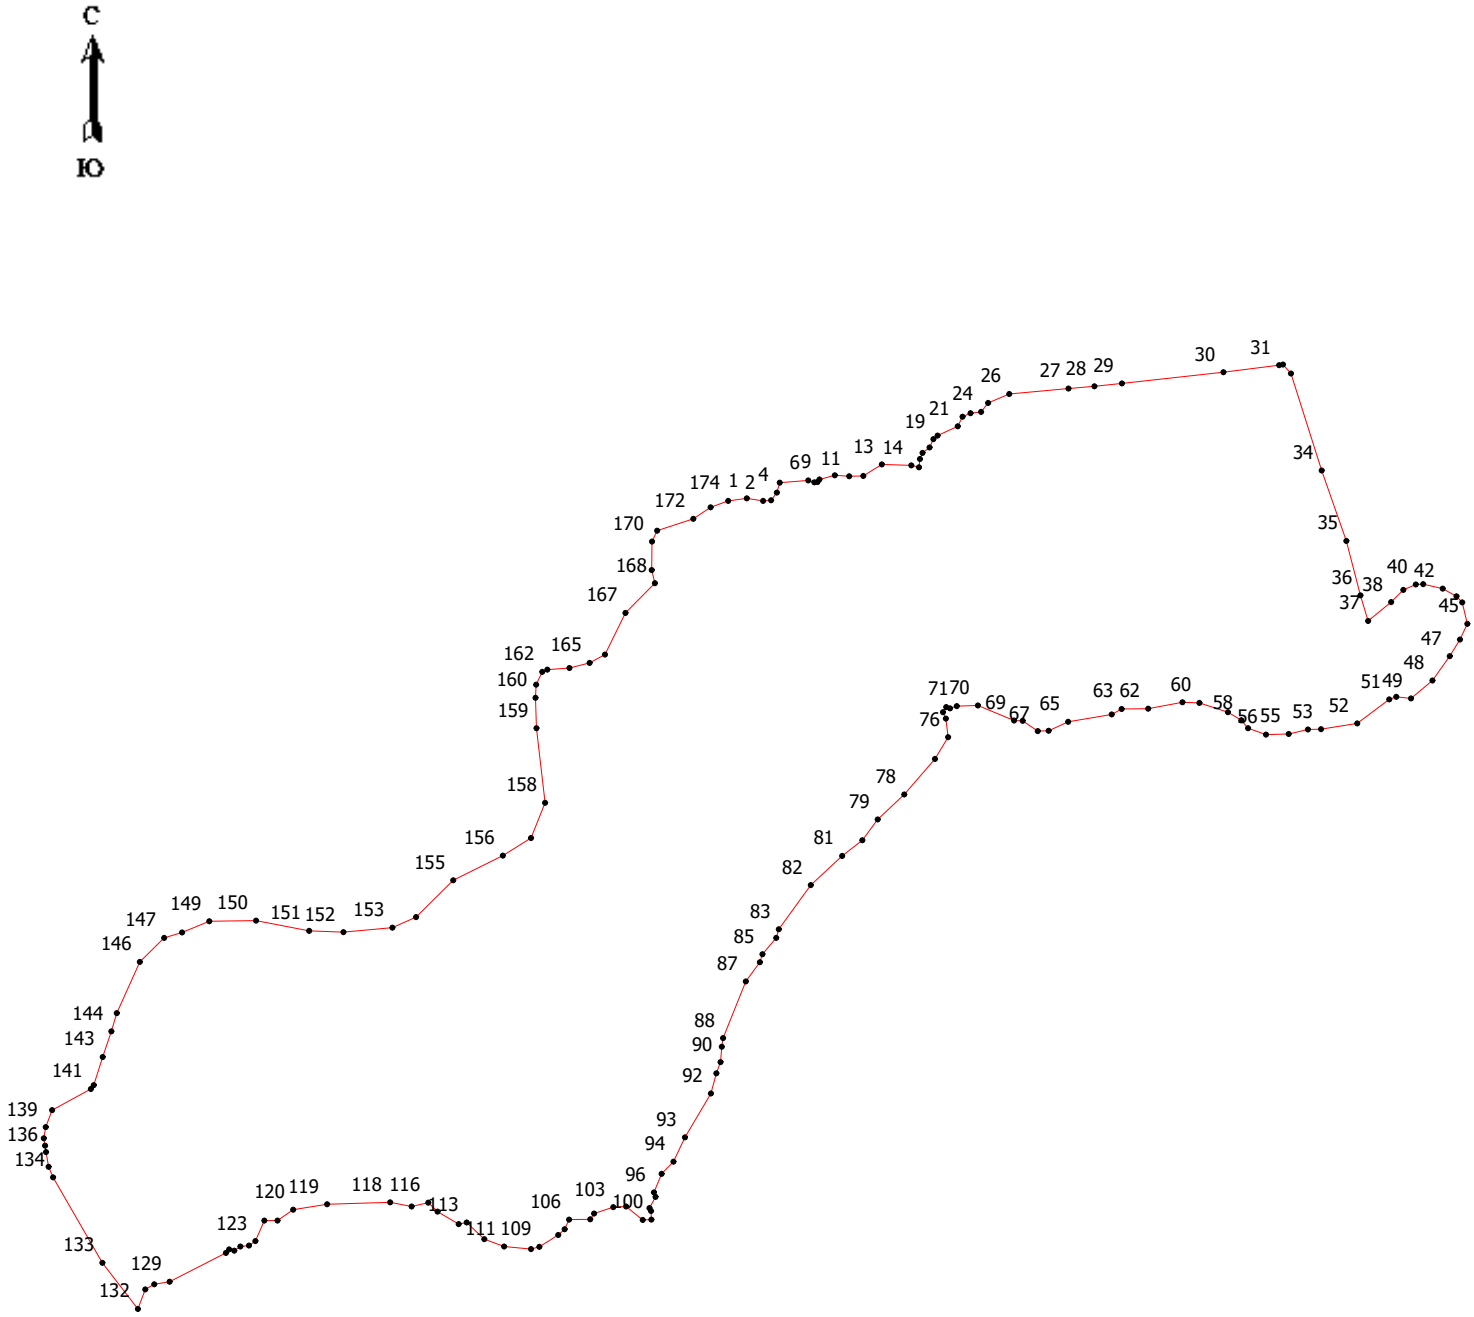

Масштаб 1: 7000

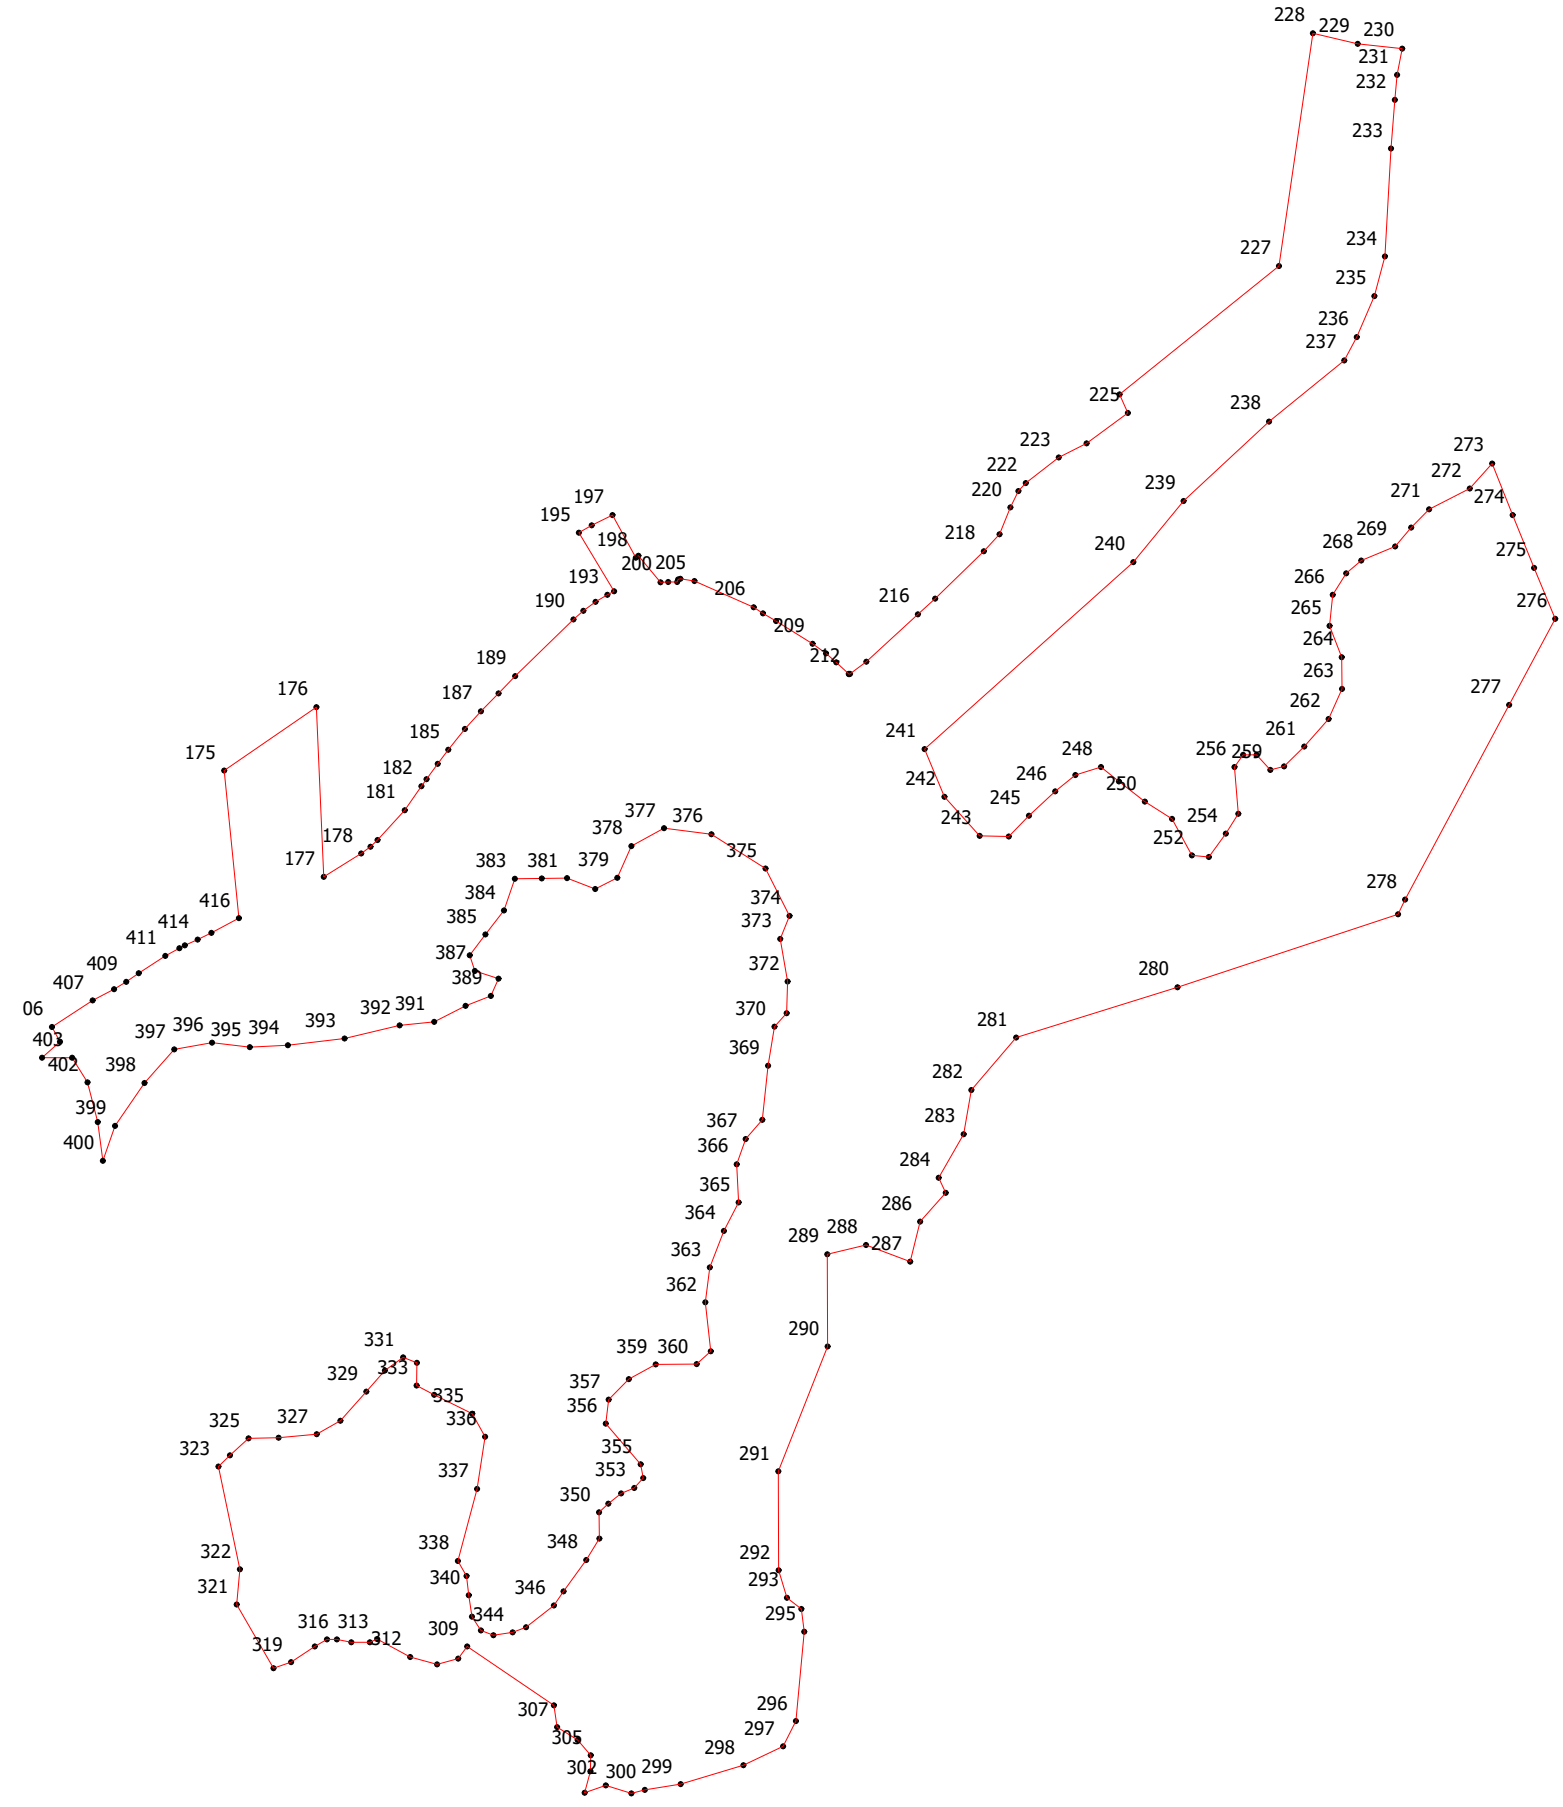

Масштаб 1: 7000

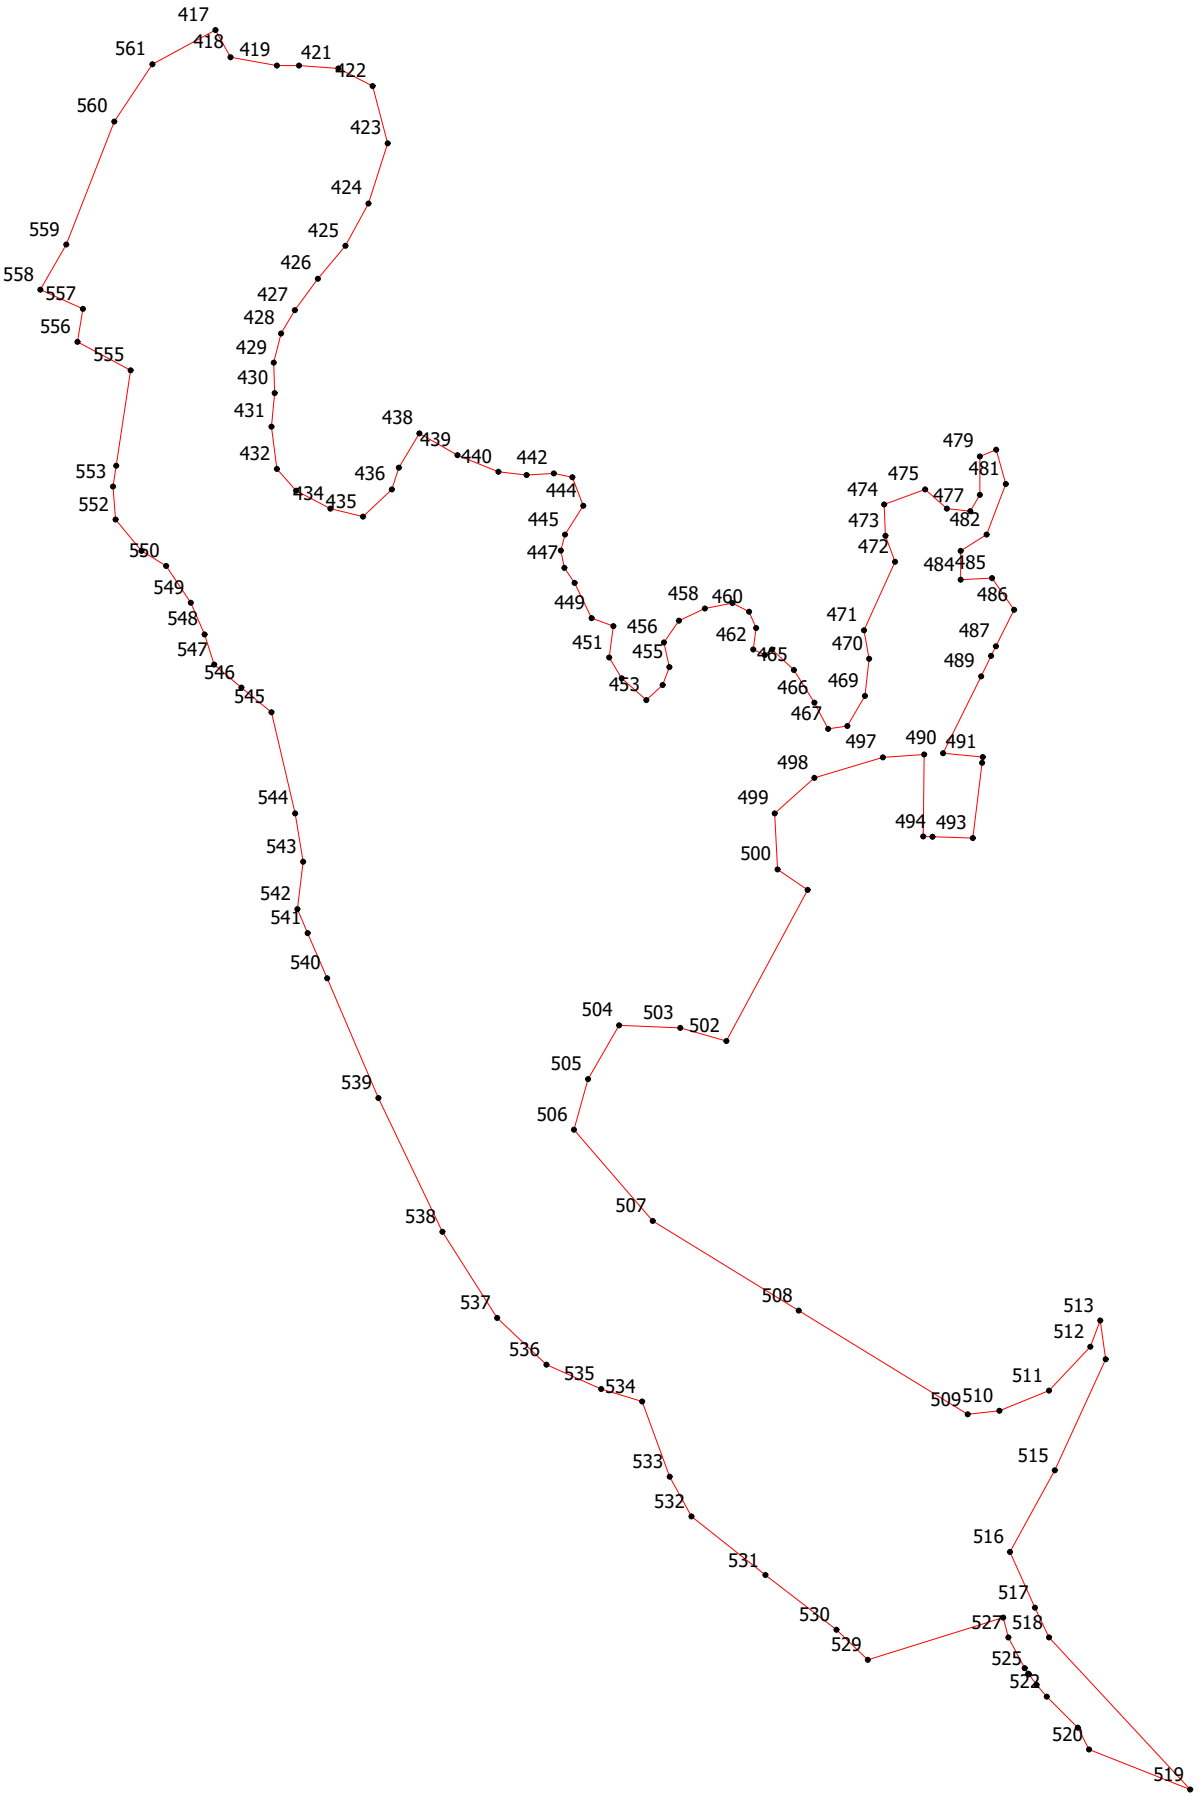

Масштаб 1: 7000

Используемые условные знаки и обозначения:

Обозначения земельных участков, размеры которых могут быть переданы в масштабе разделов графической части:

- Характерная точка границы, сведения о которой позволяют однозначно определить ее положение на местности.

Существующая часть границы земельных участков, имеющиеся в ЕГРН сведения о которой достаточны для определения ее местоположения.

ОПИСАНИЕ МЕСТОПОЛОЖЕНИЯ ГРАНИЦ

деревня Гоморовичи

(наименование объекта, местоположение границ которого описано (далее - объект)

Раздел 1

Сведения об объекте		
№ п/п	Характеристики объекта	Описание характеристик
1	2	3
1	Местоположение объекта	187761, Ленинградская область, Подпорожский район, деревня Гоморовичи
2	Площадь объекта +/- величина погрешности определения площади (Р+/- Дельта Р)	272270 м^2 +/- 133 м^2
3	Иные характеристики объекта	–

Раздел 2

Сведения о местоположении границ объекта					
1. Система координат МСК-47, зона 3					
2. Сведения о характерных точках границ объекта					
Обозначение характерных точек границ	Координаты, м		Метод определения координат характерной точки	Средняя квадратическая погрешность положения характерной точки (M_t), м	Описание обозначения точки на местности (при наличии)
	X	Y			
1	2	3	4	5	6
1	543656.81	3291903.20	Картометрический метод	0.10	–
2	543730.72	3291954.01	Картометрический метод	0.10	–
3	543716.92	3292006.62	Картометрический метод	0.10	–
4	543719.72	3292054.87	Картометрический метод	0.10	–
5	543733.76	3292073.75	Картометрический метод	0.10	–
6	543775.77	3292112.09	Картометрический метод	0.10	–
7	543770.59	3292343.51	Картометрический метод	0.10	–
8	543765.71	3292497.89	Картометрический метод	0.10	–
9	543770.44	3292736.90	Картометрический метод	0.10	–
10	543749.43	3292775.14	Картометрический метод	0.10	–
11	543775.67	3292780.52	Картометрический метод	0.10	–
12	543789.51	3292821.80	Картометрический метод	0.10	–
13	543649.65	3293040.31	Картометрический метод	0.10	–
14	543642.90	3293059.35	Картометрический метод	0.10	–
15	543559.49	3293032.70	Картометрический метод	0.10	–
16	543387.44	3292954.75	Картометрический метод	0.10	–
17	543405.86	3292938.58	Картометрический метод	0.10	–
18	543463.20	3292877.21	Картометрический метод	0.10	–
19	543475.39	3292860.72	Картометрический метод	0.10	–
20	543442.09	3292821.41	Картометрический метод	0.10	–
21	543444.35	3292816.41	Картометрический метод	0.10	–
22	543434.06	3292802.48	Картометрический метод	0.10	–
23	543498.70	3292559.56	Картометрический метод	0.10	–
24	543558.95	3292285.65	Картометрический метод	0.10	–
25	543536.30	3292004.03	Картометрический метод	0.10	–


26	543585.56	3291983.87	Картометрический метод	0.10	–
27	543612.39	3291978.30	Картометрический метод	0.10	–
28	543615.47	3291959.41	Картометрический метод	0.10	–
1	543656.81	3291903.20	Картометрический метод	0.10	–

3. Сведения о характерных точках части (частей) границы объекта

Обозначение характерных точек части границы	Координаты, м		Метод определения координат характерной точки	Средняя квадратическая погрешность положения характерной точки (M_t), м	Описание обозначения точки на местности (при наличии)
	X	Y			
1	2	3	4	5	6
–	–	–	–	–	–

Раздел 4

План границ объекта

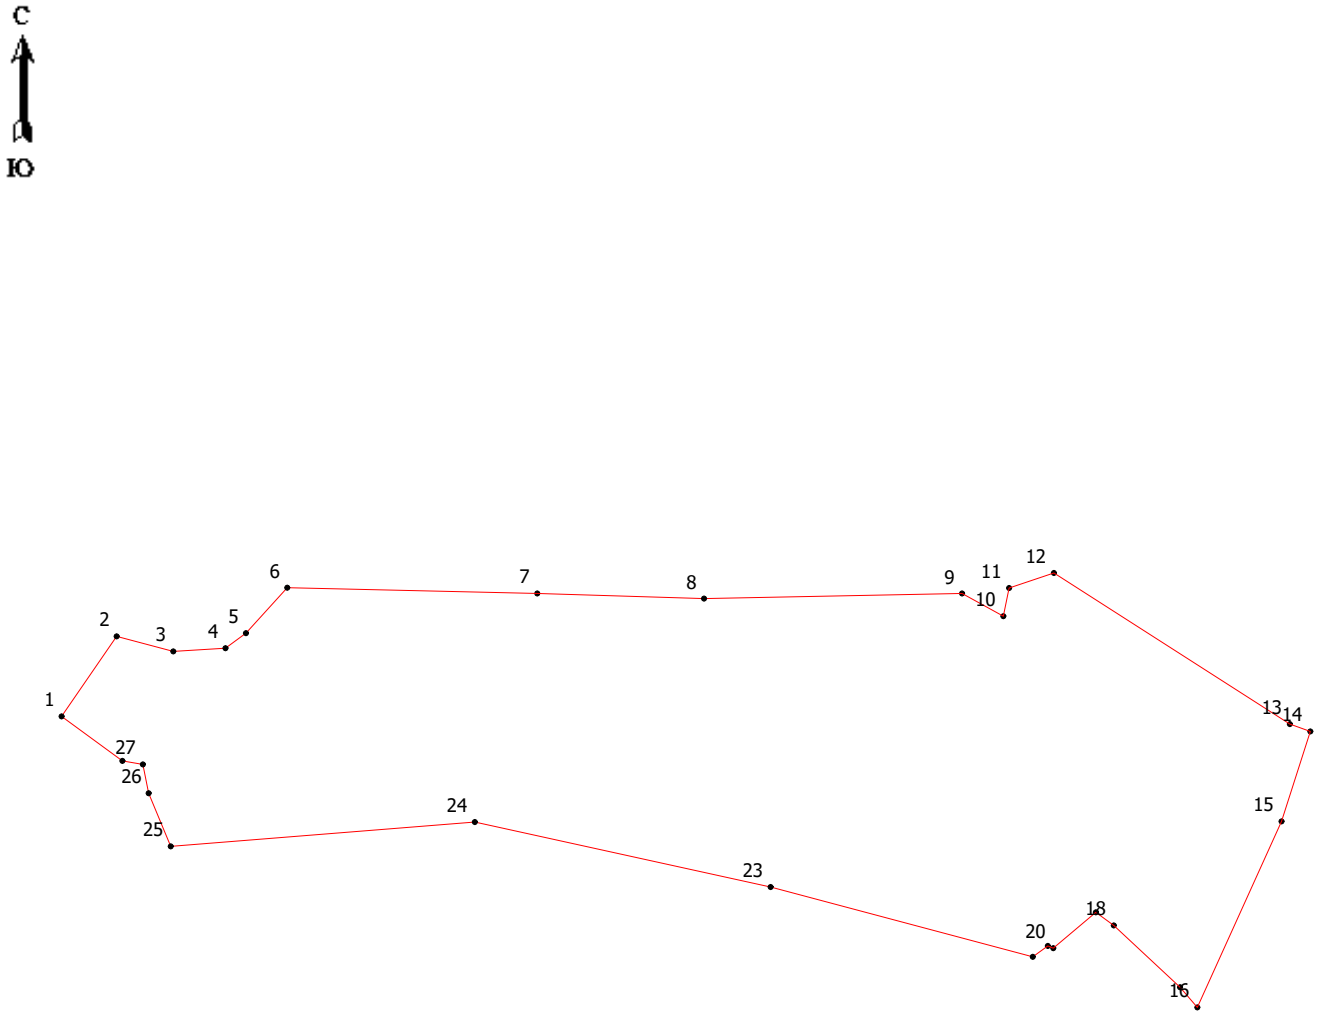

Масштаб 1: 7000

Используемые условные знаки и обозначения:

Обозначения земельных участков, размеры которых могут быть переданы в масштабе разделов графической части:

- Характерная точка границы, сведения о которой позволяют однозначно определить ее положение на местности.

Существующая часть границы земельных участков, имеющиеся в ЕГРН сведения о которой достаточны для определения ее местоположения.

ОПИСАНИЕ МЕСТОПОЛОЖЕНИЯ ГРАНИЦ

деревня Кезоручей

(наименование объекта, местоположение границ которого описано (далее - объект)

Раздел 1

Сведения об объекте		
№ п/п	Характеристики объекта	Описание характеристик
1	2	3
1	Местоположение объекта	187780, Ленинградская область, Подпорожский район, деревня Кезоручей
2	Площадь объекта +/- величина погрешности определения площади (Р+/- Дельта Р)	868340 м^2 +/- 192 м^2
3	Иные характеристики объекта	–

Раздел 2

Сведения о местоположении границ объекта					
1. Система координат МСК-47, зона 3					
2. Сведения о характерных точках границ объекта					
Обозначение характерных точек границ	Координаты, м		Метод определения координат характерной точки	Средняя квадратическая погрешность положения характерной точки (M_t), м	Описание обозначения точки на местности (при наличии)
	X	Y			
1	2	3	4	5	6
1	547789.92	3254470.81	Картометрический метод	0.10	–
2	547776.69	3254479.51	Картометрический метод	0.10	–
3	547736.70	3254495.18	Картометрический метод	0.10	–
4	547719.71	3254506.53	Картометрический метод	0.10	–
5	547705.91	3254509.21	Картометрический метод	0.10	–
6	547639.96	3254556.95	Картометрический метод	0.10	–
7	547609.72	3254584.02	Картометрический метод	0.10	–
8	547586.24	3254586.81	Картометрический метод	0.10	–
9	547573.56	3254594.80	Картометрический метод	0.10	–
10	547561.71	3254596.84	Картометрический метод	0.10	–
11	547547.19	3254604.10	Картометрический метод	0.10	–
12	547529.76	3254607.49	Картометрический метод	0.10	–
13	547503.48	3254617.45	Картометрический метод	0.10	–
14	547453.00	3254632.74	Картометрический метод	0.10	–
15	547425.63	3254648.84	Картометрический метод	0.10	–
16	547342.42	3254686.71	Картометрический метод	0.10	–
17	547277.13	3254707.15	Картометрический метод	0.10	–
18	547248.35	3254708.98	Картометрический метод	0.10	–
19	547234.58	3254718.65	Картометрический метод	0.10	–
20	547211.95	3254727.86	Картометрический метод	0.10	–
21	547199.29	3254735.80	Картометрический метод	0.10	–
22	547179.92	3254742.76	Картометрический метод	0.10	–
23	547147.96	3254778.28	Картометрический метод	0.10	–
24	547113.06	3254809.68	Картометрический метод	0.10	–
25	547093.16	3254834.96	Картометрический метод	0.10	–

26	547074.64	3254846.47	Картометрический метод	0.10	–
27	547051.08	3254851.35	Картометрический метод	0.10	–
28	547040.22	3254849.37	Картометрический метод	0.10	–
29	547020.26	3254850.18	Картометрический метод	0.10	–
30	547006.53	3254855.06	Картометрический метод	0.10	–
31	546983.90	3254845.43	Картометрический метод	0.10	–
32	546972.04	3254835.52	Картометрический метод	0.10	–
33	546966.26	3254835.90	Картометрический метод	0.10	–
34	546973.02	3254842.59	Картометрический метод	0.10	–
35	546970.00	3254850.78	Картометрический метод	0.10	–
36	546959.07	3254863.41	Картометрический метод	0.10	–
37	546945.95	3254859.01	Картометрический метод	0.10	–
38	546933.81	3254877.96	Картометрический метод	0.10	–
39	546908.70	3254878.40	Картометрический метод	0.10	–
40	546891.28	3254894.03	Картометрический метод	0.10	–
41	546888.20	3254904.69	Картометрический метод	0.10	–
42	546892.53	3254906.06	Картометрический метод	0.10	–
43	546901.50	3254902.45	Картометрический метод	0.10	–
44	546915.87	3254901.15	Картометрический метод	0.10	–
45	546922.85	3254909.61	Картометрический метод	0.10	–
46	546924.28	3254937.02	Картометрический метод	0.10	–
47	546915.44	3254964.85	Картометрический метод	0.10	–
48	546908.81	3254967.50	Картометрический метод	0.10	–
49	546897.78	3254986.18	Картометрический метод	0.10	–
50	546873.05	3255012.01	Картометрический метод	0.10	–
51	546855.21	3255040.57	Картометрический метод	0.10	–
52	546855.47	3255054.81	Картометрический метод	0.10	–
53	546830.52	3255066.31	Картометрический метод	0.10	–
54	546827.85	3255086.14	Картометрический метод	0.10	–
55	546820.77	3255086.46	Картометрический метод	0.10	–
56	546812.01	3255096.31	Картометрический метод	0.10	–
57	546812.83	3255127.30	Картометрический метод	0.10	–
58	546806.74	3255142.20	Картометрический метод	0.10	–
59	546780.43	3255152.82	Картометрический метод	0.10	–

60	546764.04	3255152.61	Картометрический метод	0.10	–
61	546745.88	3255175.33	Картометрический метод	0.10	–
62	546743.69	3255186.19	Картометрический метод	0.10	–
63	546731.14	3255203.48	Картометрический метод	0.10	–
64	546714.36	3255212.51	Картометрический метод	0.10	–
65	546686.57	3255214.75	Картометрический метод	0.10	–
66	546681.51	3255219.55	Картометрический метод	0.10	–
67	546680.86	3255236.78	Картометрический метод	0.10	–
68	546674.43	3255247.07	Картометрический метод	0.10	–
69	546674.82	3255269.96	Картометрический метод	0.10	–
70	546677.96	3255285.10	Картометрический метод	0.10	–
71	546691.23	3255320.61	Картометрический метод	0.10	–
72	546688.27	3255331.92	Картометрический метод	0.10	–
73	546657.20	3255345.28	Картометрический метод	0.10	–
74	546611.33	3255386.93	Картометрический метод	0.10	–
75	546587.21	3255414.38	Картометрический метод	0.10	–
76	546578.03	3255431.92	Картометрический метод	0.10	–
77	546541.41	3255477.43	Картометрический метод	0.10	–
78	546527.89	3255506.77	Картометрический метод	0.10	–
79	546518.10	3255522.02	Картометрический метод	0.10	–
80	546514.10	3255534.70	Картометрический метод	0.10	–
81	546493.59	3255553.75	Картометрический метод	0.10	–
82	546466.98	3255580.49	Картометрический метод	0.10	–
83	546453.08	3255587.96	Картометрический метод	0.10	–
84	546448.36	3255596.04	Картометрический метод	0.10	–
85	546430.89	3255609.13	Картометрический метод	0.10	–
86	546418.05	3255614.61	Картометрический метод	0.10	–
87	546406.62	3255630.35	Картометрический метод	0.10	–
88	546394.06	3255640.48	Картометрический метод	0.10	–
89	546374.11	3255677.88	Картометрический метод	0.10	–
90	546365.49	3255686.38	Картометрический метод	0.10	–
91	546340.65	3255696.16	Картометрический метод	0.10	–
92	546328.49	3255696.62	Картометрический метод	0.10	–
93	546290.64	3255719.71	Картометрический метод	0.10	–


94	546277.98	3255721.50	Картометрический метод	0.10	–
95	546238.34	3255739.36	Картометрический метод	0.10	–
96	546222.28	3255742.55	Картометрический метод	0.10	–
97	546204.51	3255750.89	Картометрический метод	0.10	–
98	546192.80	3255721.53	Картометрический метод	0.10	–
99	546185.53	3255703.02	Картометрический метод	0.10	–
100	546216.33	3255673.08	Картометрический метод	0.10	–
101	546230.53	3255662.51	Картометрический метод	0.10	–
102	546183.04	3255538.90	Картометрический метод	0.10	–
103	546122.34	3255382.35	Картометрический метод	0.10	–
104	546089.57	3255295.63	Картометрический метод	0.10	–
105	546039.98	3255166.59	Картометрический метод	0.10	–
106	546025.45	3255129.03	Картометрический метод	0.10	–
107	546019.89	3255114.32	Картометрический метод	0.10	–
108	545989.24	3255035.51	Картометрический метод	0.10	–
109	545977.35	3255003.79	Картометрический метод	0.10	–
110	546007.93	3254993.69	Картометрический метод	0.10	–
111	546029.69	3254990.80	Картометрический метод	0.10	–
112	546040.17	3254984.86	Картометрический метод	0.10	–
113	546037.33	3254970.77	Картометрический метод	0.10	–
114	546010.40	3254940.62	Картометрический метод	0.10	–
115	545973.57	3254858.57	Картометрический метод	0.10	–
116	546096.51	3254817.60	Картометрический метод	0.10	–
117	546163.89	3254758.67	Картометрический метод	0.10	–
118	546184.86	3254752.70	Картометрический метод	0.10	–
119	546179.35	3254737.92	Картометрический метод	0.10	–
120	546300.00	3254702.44	Картометрический метод	0.10	–
121	546327.30	3254754.07	Картометрический метод	0.10	–
122	546353.74	3254748.37	Картометрический метод	0.10	–
123	546358.63	3254757.09	Картометрический метод	0.10	–
124	546525.52	3254728.00	Картометрический метод	0.10	–
125	546587.27	3254724.29	Картометрический метод	0.10	–
126	546608.58	3254727.59	Картометрический метод	0.10	–
127	546639.31	3254740.50	Картометрический метод	0.10	–

128	546642.92	3254736.57	Картометрический метод	0.10	–
129	546641.75	3254708.41	Картометрический метод	0.10	–
130	546620.38	3254674.15	Картометрический метод	0.10	–
131	546618.44	3254663.18	Картометрический метод	0.10	–
132	546626.70	3254631.08	Картометрический метод	0.10	–
133	546624.80	3254616.95	Картометрический метод	0.10	–
134	546598.12	3254572.46	Картометрический метод	0.10	–
135	546586.42	3254509.67	Картометрический метод	0.10	–
136	546587.32	3254478.01	Картометрический метод	0.10	–
137	546590.88	3254466.25	Картометрический метод	0.10	–
138	546773.75	3254465.79	Картометрический метод	0.10	–
139	546896.72	3254465.50	Картометрический метод	0.10	–
140	546965.80	3254465.61	Картометрический метод	0.10	–
141	547003.17	3254465.24	Картометрический метод	0.10	–
142	547037.98	3254465.54	Картометрический метод	0.10	–
143	547324.78	3254467.30	Картометрический метод	0.10	–
144	547757.04	3254470.81	Картометрический метод	0.10	–
1	547789.92	3254470.81	Картометрический метод	0.10	–

3. Сведения о характерных точках части (частей) границы объекта

Обозначение характерных точек части границы	Координаты, м		Метод определения координат характерной точки	Средняя квадратическая погрешность положения характерной точки (M_t), м	Описание обозначения точки на местности (при наличии)
	X	Y			
1	2	3	4	5	6
–	–	–	–	–	–

План границ объекта

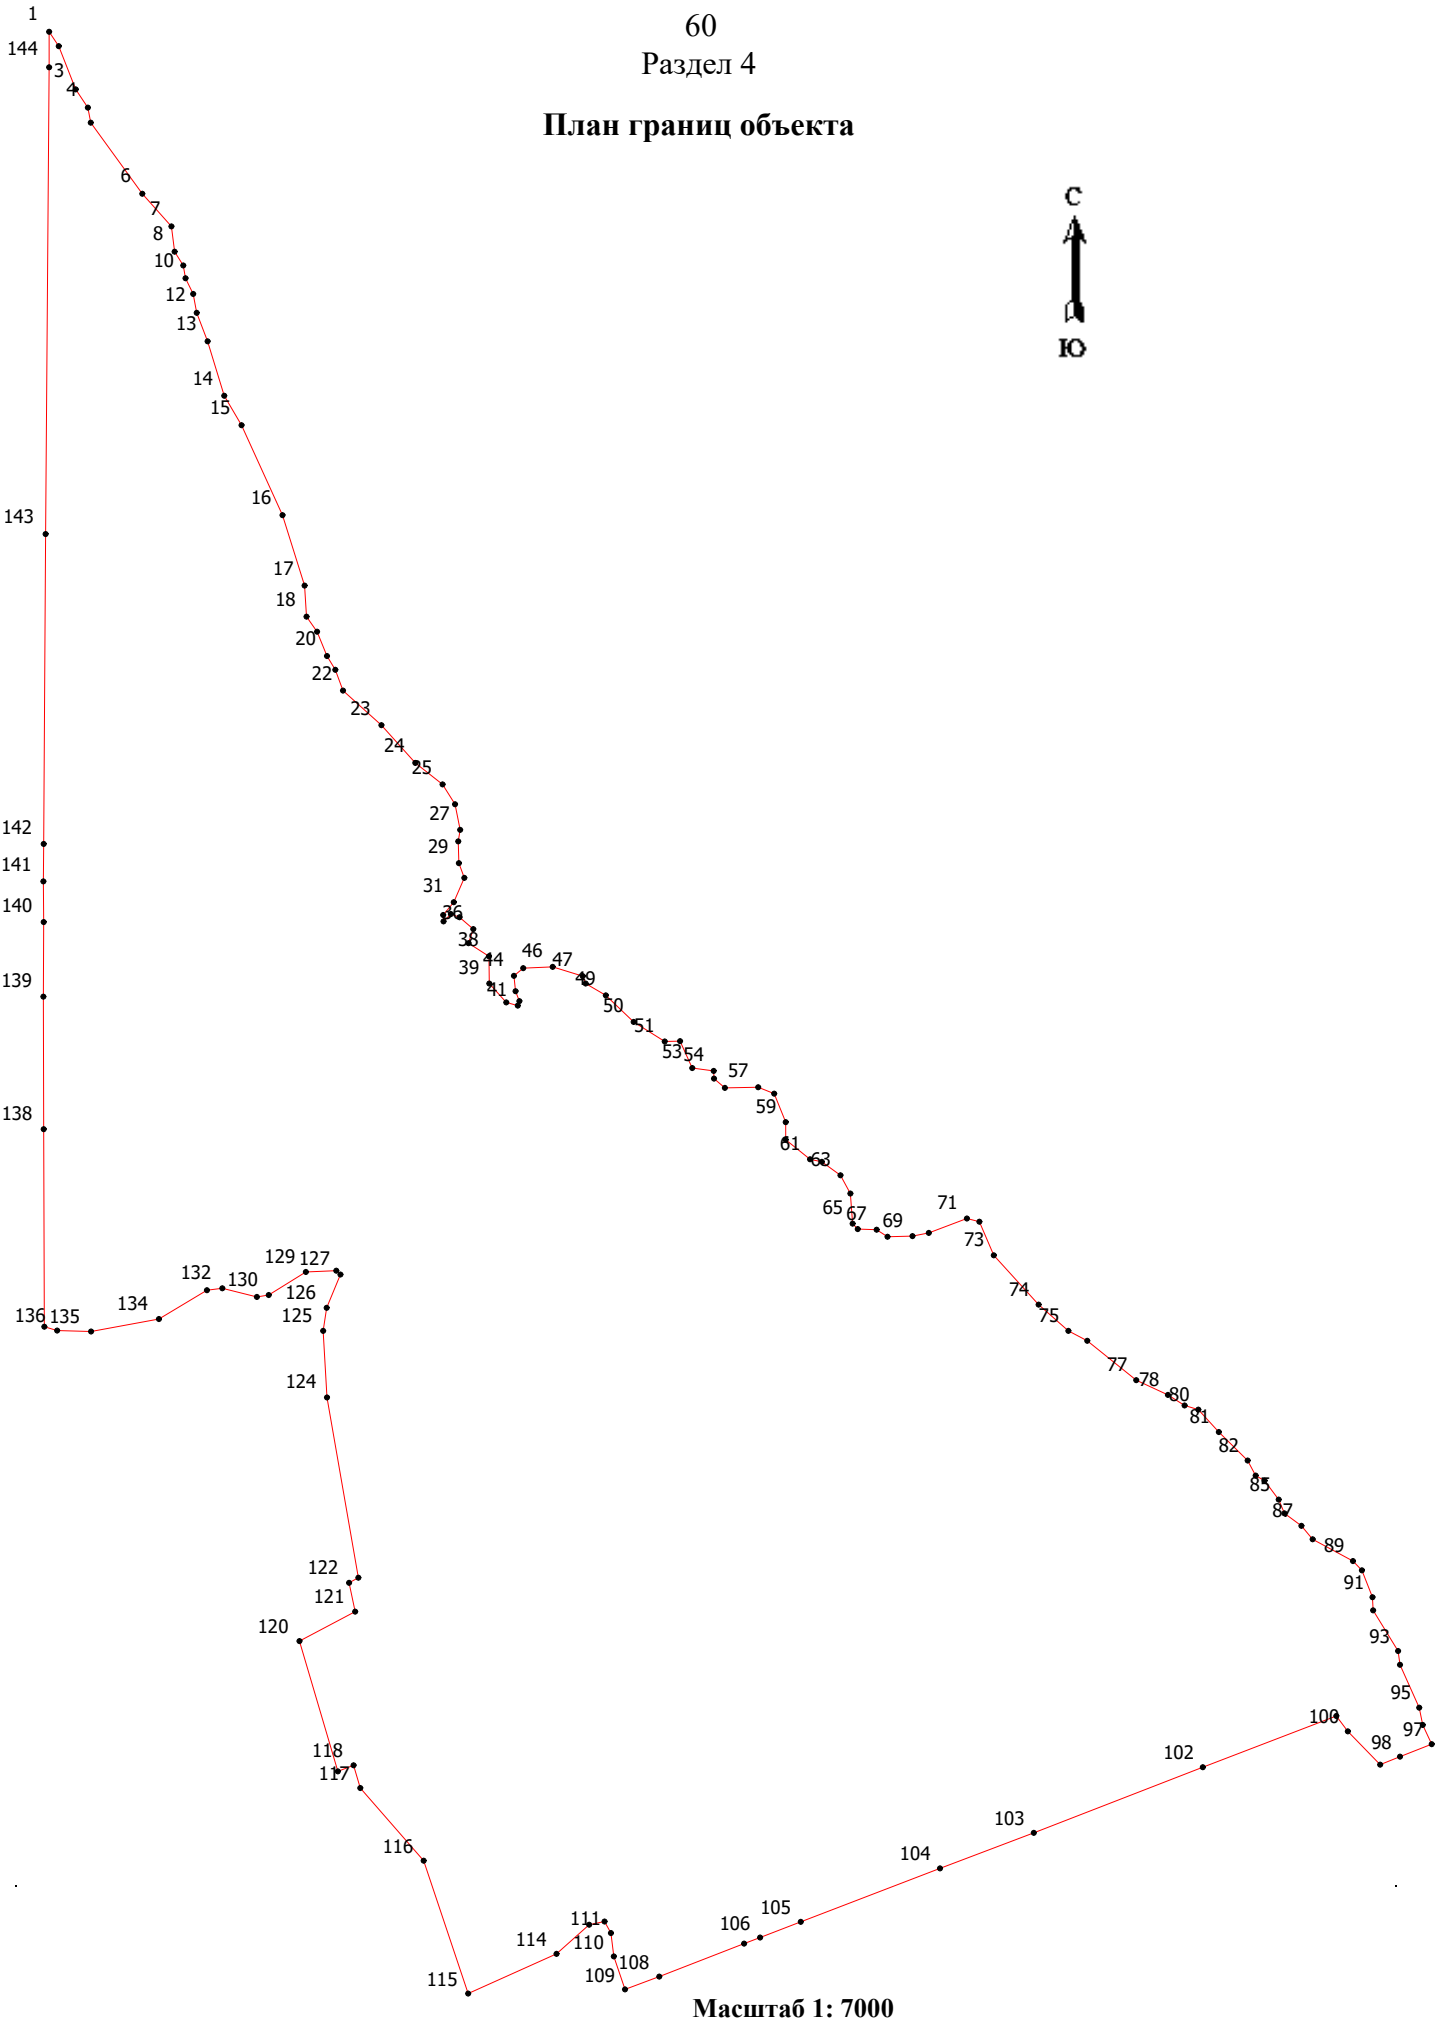

Масштаб 1: 7000

Используемые условные знаки и обозначения:

Обозначения земельных участков, размеры которых могут быть переданы в масштабе разделов графической части:

- Характерная точка границы, сведения о которой позволяют однозначно определить ее положение на местности.

Существующая часть границы земельных участков, имеющиеся в ЕГРН сведения о которой достаточны для определения ее местоположения.

ОПИСАНИЕ МЕСТОПОЛОЖЕНИЯ ГРАНИЦ

деревня Мятусово

(наименование объекта, местоположение границ которого описано (далее - объект)

Раздел 1

Сведения об объекте		
№ п/п	Характеристики объекта	Описание характеристик
1	2	3
1	Местоположение объекта	187780, Ленинградская область, Подпорожский район, деревня Мятусово
2	Площадь объекта +/- величина погрешности определения площади (Р+/- Дельта Р)	701689 м^2 +/- 309 м^2
3	Иные характеристики объекта	–

Раздел 2

Сведения о местоположении границ объекта					
1. Система координат МСК-47, зона 3					
2. Сведения о характерных точках границ объекта					
Обозначение характерных точек границ	Координаты, м		Метод определения координат характерной точки	Средняя квадратическая погрешность положения характерной точки (M_t), м	Описание обозначения точки на местности (при наличии)
	X	Y			
1	2	3	4	5	6
1	552188.72	3274029.59	Картометрический метод	0.10	–
2	552226.18	3274118.32	Картометрический метод	0.10	–
3	552249.67	3274169.85	Картометрический метод	0.10	–
4	552243.48	3274218.06	Картометрический метод	0.10	–
5	552240.20	3274294.93	Картометрический метод	0.10	–
6	552231.94	3274404.50	Картометрический метод	0.10	–
7	552267.12	3274408.76	Картометрический метод	0.10	–
8	552289.01	3274450.16	Картометрический метод	0.10	–
9	552286.86	3274457.49	Картометрический метод	0.10	–
10	552276.64	3274460.90	Картометрический метод	0.10	–
11	552270.17	3274450.60	Картометрический метод	0.10	–
12	552241.85	3274435.25	Картометрический метод	0.10	–
13	552207.38	3274422.46	Картометрический метод	0.10	–
14	552136.05	3274436.73	Картометрический метод	0.10	–
15	552120.11	3274450.72	Картометрический метод	0.10	–
16	552134.55	3274526.65	Картометрический метод	0.10	–
17	552128.10	3274537.45	Картометрический метод	0.10	–
18	552105.12	3274541.94	Картометрический метод	0.10	–
19	552117.10	3274568.17	Картометрический метод	0.10	–
20	552129.36	3274616.58	Картометрический метод	0.10	–
21	552142.65	3274670.10	Картометрический метод	0.10	–
22	552164.72	3274703.61	Картометрический метод	0.10	–
23	552201.36	3274793.95	Картометрический метод	0.10	–
24	552199.86	3274802.24	Картометрический метод	0.10	–
25	552201.86	3274903.75	Картометрический метод	0.10	–

26	552229.28	3274898.80	Картометрический метод	0.10	–
27	552251.34	3274905.91	Картометрический метод	0.10	–
28	552277.63	3274936.19	Картометрический метод	0.10	–
29	552278.28	3274969.35	Картометрический метод	0.10	–
30	552265.44	3275068.29	Картометрический метод	0.10	–
31	552258.61	3275148.32	Картометрический метод	0.10	–
32	552257.48	3275157.58	Картометрический метод	0.10	–
33	552251.42	3275207.73	Картометрический метод	0.10	–
34	552239.42	3275245.47	Картометрический метод	0.10	–
35	552234.90	3275248.09	Картометрический метод	0.10	–
36	552145.32	3275286.93	Картометрический метод	0.10	–
37	552132.95	3275407.45	Картометрический метод	0.10	–
38	552123.67	3275516.76	Картометрический метод	0.10	–
39	552188.10	3275555.70	Картометрический метод	0.10	–
40	552178.27	3275631.99	Картометрический метод	0.10	–
41	552155.26	3275682.87	Картометрический метод	0.10	–
42	552154.14	3275719.46	Картометрический метод	0.10	–
43	552134.00	3275816.34	Картометрический метод	0.10	–
44	552127.61	3275889.94	Картометрический метод	0.10	–
45	552133.22	3275969.17	Картометрический метод	0.10	–
46	552134.56	3276005.34	Картометрический метод	0.10	–
47	552150.54	3276033.04	Картометрический метод	0.10	–
48	552156.19	3276054.33	Картометрический метод	0.10	–
49	552143.09	3276102.61	Картометрический метод	0.10	–
50	552142.61	3276129.92	Картометрический метод	0.10	–
51	552164.86	3276176.75	Картометрический метод	0.10	–
52	552148.32	3276263.63	Картометрический метод	0.10	–
53	552155.27	3276288.79	Картометрический метод	0.10	–
54	552150.94	3276477.43	Картометрический метод	0.10	–
55	552144.31	3276547.75	Картометрический метод	0.10	–
56	552142.02	3276583.86	Картометрический метод	0.10	–
57	552137.13	3276612.66	Картометрический метод	0.10	–
58	552126.68	3276631.02	Картометрический метод	0.10	–
59	552116.89	3276647.79	Картометрический метод	0.10	–

60	552111.30	3276666.66	Картометрический метод	0.10	–
61	552111.30	3276698.11	Картометрический метод	0.10	–
62	552108.51	3276720.47	Картометрический метод	0.10	–
63	552106.76	3276736.89	Картометрический метод	0.10	–
64	552107.11	3276750.87	Картометрический метод	0.10	–
65	552103.62	3276776.38	Картометрический метод	0.10	–
66	552097.67	3276815.51	Картометрический метод	0.10	–
67	552091.38	3276839.97	Картометрический метод	0.10	–
68	552089.12	3276888.07	Картометрический метод	0.10	–
69	552099.43	3276914.71	Картометрический метод	0.10	–
70	552107.74	3276950.18	Картометрический метод	0.10	–
71	552103.75	3276979.48	Картометрический метод	0.10	–
72	552079.85	3277043.48	Картометрический метод	0.10	–
73	552070.32	3277112.41	Картометрический метод	0.10	–
74	552056.77	3277162.64	Картометрический метод	0.10	–
75	552053.58	3277175.26	Картометрический метод	0.10	–
76	552051.67	3277190.76	Картометрический метод	0.10	–
77	552050.56	3277205.27	Картометрический метод	0.10	–
78	552050.29	3277208.67	Картометрический метод	0.10	–
79	552050.27	3277217.21	Картометрический метод	0.10	–
80	552051.09	3277226.94	Картометрический метод	0.10	–
81	552052.73	3277238.30	Картометрический метод	0.10	–
82	552053.00	3277253.12	Картометрический метод	0.10	–
83	552051.27	3277267.22	Картометрический метод	0.10	–
84	552046.82	3277312.18	Картометрический метод	0.10	–
85	552041.91	3277358.59	Картометрический метод	0.10	–
86	552040.91	3277367.41	Картометрический метод	0.10	–
87	552039.63	3277373.96	Картометрический метод	0.10	–
88	552036.27	3277386.32	Картометрический метод	0.10	–
89	552034.64	3277391.96	Картометрический метод	0.10	–
90	552034.45	3277398.14	Картометрический метод	0.10	–
91	552036.36	3277408.51	Картометрический метод	0.10	–
92	552039.27	3277418.23	Картометрический метод	0.10	–
93	552039.35	3277428.19	Картометрический метод	0.10	–

94	552022.57	3277557.29	Картометрический метод	0.10	–
95	551996.95	3277615.19	Картометрический метод	0.10	–
96	551960.24	3277598.43	Картометрический метод	0.10	–
97	551852.82	3277568.94	Картометрический метод	0.10	–
98	551826.21	3277556.85	Картометрический метод	0.10	–
99	551785.91	3277523.76	Картометрический метод	0.10	–
100	551759.97	3277517.41	Картометрический метод	0.10	–
101	551748.76	3277491.65	Картометрический метод	0.10	–
102	551748.80	3277479.16	Картометрический метод	0.10	–
103	551751.97	3277475.67	Картометрический метод	0.10	–
104	551752.05	3277473.13	Картометрический метод	0.10	–
105	551750.38	3277470.59	Картометрический метод	0.10	–
106	551752.21	3277460.28	Картометрический метод	0.10	–
107	551757.05	3277451.55	Картометрический метод	0.10	–
108	551758.17	3277443.34	Картометрический метод	0.10	–
109	551760.39	3277437.63	Картометрический метод	0.10	–
110	551755.79	3277432.31	Картометрический метод	0.10	–
111	551758.17	3277422.86	Картометрический метод	0.10	–
112	551758.65	3277413.74	Картометрический метод	0.10	–
113	551760.95	3277408.66	Картометрический метод	0.10	–
114	551761.11	3277400.17	Картометрический метод	0.10	–
115	551771.99	3277388.24	Картометрический метод	0.10	–
116	551775.80	3277379.43	Картометрический метод	0.10	–
117	551788.74	3277367.59	Картометрический метод	0.10	–
118	551792.95	3277356.24	Картометрический метод	0.10	–
119	551811.61	3277334.72	Картометрический метод	0.10	–
120	551818.37	3277312.39	Картометрический метод	0.10	–
121	551818.69	3277307.47	Картометрический метод	0.10	–
122	551815.28	3277299.21	Картометрический метод	0.10	–
123	551818.61	3277287.70	Картометрический метод	0.10	–
124	551818.30	3277265.37	Картометрический метод	0.10	–
125	551816.63	3277259.81	Картометрический метод	0.10	–
126	551816.55	3277250.05	Картометрический метод	0.10	–
127	551823.53	3277224.58	Картометрический метод	0.10	–

128	551824.15	3277198.10	Картометрический метод	0.10	–
129	551828.83	3277189.21	Картометрический метод	0.10	–
130	551829.86	3277172.07	Картометрический метод	0.10	–
131	551837.00	3277161.44	Картометрический метод	0.10	–
132	551836.53	3277149.27	Картометрический метод	0.10	–
133	551839.62	3277140.86	Картометрический метод	0.10	–
134	551839.88	3277107.90	Картометрический метод	0.10	–
135	551843.29	3277094.96	Картометрический метод	0.10	–
136	551838.29	3277077.27	Картометрический метод	0.10	–
137	551837.81	3277063.38	Картометрический метод	0.10	–
138	551832.57	3277047.30	Картометрический метод	0.10	–
139	551832.33	3277039.52	Картометрический метод	0.10	–
140	551821.62	3277014.53	Картометрический метод	0.10	–
141	551820.99	3277002.43	Картометрический метод	0.10	–
142	551824.87	3276996.64	Картометрический метод	0.10	–
143	551820.83	3276992.04	Картометрический метод	0.10	–
144	551839.15	3276958.79	Картометрический метод	0.10	–
145	551847.32	3276954.50	Картометрический метод	0.10	–
146	551850.60	3276946.93	Картометрический метод	0.10	–
147	551851.07	3276935.18	Картометрический метод	0.10	–
148	551862.25	3276913.04	Картометрический метод	0.10	–
149	551876.80	3276904.37	Картометрический метод	0.10	–
150	551881.56	3276898.81	Картометрический метод	0.10	–
151	551888.14	3276896.19	Картометрический метод	0.10	–
152	551896.16	3276884.20	Картометрический метод	0.10	–
153	551906.00	3276879.20	Картометрический метод	0.10	–
154	551904.98	3276862.99	Картометрический метод	0.10	–
155	551910.15	3276842.65	Картометрический метод	0.10	–
156	551913.40	3276813.68	Картометрический метод	0.10	–
157	551917.12	3276803.92	Картометрический метод	0.10	–
158	551916.74	3276787.22	Картометрический метод	0.10	–
159	551918.49	3276768.25	Картометрический метод	0.10	–
160	551916.58	3276746.41	Картометрический метод	0.10	–
161	551921.26	3276725.06	Картометрический метод	0.10	–

162	551921.90	3276713.29	Картометрический метод	0.10	–
163	551920.16	3276705.36	Картометрический метод	0.10	–
164	551923.65	3276695.28	Картометрический метод	0.10	–
165	551921.27	3276688.77	Картометрический метод	0.10	–
166	551923.65	3276681.79	Картометрический метод	0.10	–
167	551921.82	3276676.76	Картометрический метод	0.10	–
168	551924.99	3276670.01	Картометрический метод	0.10	–
169	551922.77	3276664.77	Картометрический метод	0.10	–
170	551927.61	3276655.57	Картометрический метод	0.10	–
171	551922.85	3276631.97	Картометрический метод	0.10	–
172	551922.77	3276608.72	Картометрический метод	0.10	–
173	551923.96	3276604.35	Картометрический метод	0.10	–
174	551920.38	3276592.51	Картометрический метод	0.10	–
175	551920.81	3276581.31	Картометрический метод	0.10	–
176	551916.18	3276572.67	Картометрический метод	0.10	–
177	551916.18	3276562.27	Картометрический метод	0.10	–
178	551911.50	3276555.37	Картометрический метод	0.10	–
179	551917.85	3276550.97	Картометрический метод	0.10	–
180	551920.18	3276527.57	Картометрический метод	0.10	–
181	551914.59	3276522.24	Картометрический метод	0.10	–
182	551903.93	3276497.01	Картометрический метод	0.10	–
183	551906.51	3276485.69	Картометрический метод	0.10	–
184	551896.80	3276488.15	Картометрический метод	0.10	–
185	551892.23	3276484.48	Картометрический метод	0.10	–
186	551883.62	3276484.18	Картометрический метод	0.10	–
187	551873.00	3276458.54	Картометрический метод	0.10	–
188	551883.72	3276452.33	Картометрический метод	0.10	–
189	551884.82	3276438.30	Картометрический метод	0.10	–
190	551877.11	3276437.90	Картометрический метод	0.10	–
191	551872.20	3276433.19	Картометрический метод	0.10	–
192	551871.98	3276413.81	Картометрический метод	0.10	–
193	551865.37	3276409.80	Картометрический метод	0.10	–
194	551871.98	3276400.19	Картометрический метод	0.10	–
195	551873.08	3276387.36	Картометрический метод	0.10	–

196	551876.99	3276381.65	Картометрический метод	0.10	–
197	551904.75	3276380.04	Картометрический метод	0.10	–
198	551917.57	3276365.21	Картометрический метод	0.10	–
199	551924.07	3276366.71	Картометрический метод	0.10	–
200	551924.88	3276374.23	Картометрический метод	0.10	–
201	551928.98	3276374.43	Картометрический метод	0.10	–
202	551930.83	3276362.88	Картометрический метод	0.10	–
203	551923.84	3276355.25	Картометрический метод	0.10	–
204	551905.36	3276345.76	Картометрический метод	0.10	–
205	551899.93	3276345.56	Картометрический метод	0.10	–
206	551893.59	3276335.70	Картометрический метод	0.10	–
207	551893.59	3276321.47	Картометрический метод	0.10	–
208	551898.60	3276312.93	Картометрический метод	0.10	–
209	551901.54	3276304.03	Картометрический метод	0.10	–
210	551909.60	3276295.03	Картометрический метод	0.10	–
211	551910.30	3276284.36	Картометрический метод	0.10	–
212	551919.69	3276274.46	Картометрический метод	0.10	–
213	551930.15	3276246.74	Картометрический метод	0.10	–
214	551929.36	3276240.42	Картометрический метод	0.10	–
215	551925.80	3276234.41	Картометрический метод	0.10	–
216	551924.38	3276222.37	Картометрический метод	0.10	–
217	551926.75	3276214.62	Картометрический метод	0.10	–
218	551927.22	3276198.58	Картометрический метод	0.10	–
219	551937.51	3276160.92	Картометрический метод	0.10	–
220	551938.15	3276144.29	Картометрический метод	0.10	–
221	551942.97	3276129.11	Картометрический метод	0.10	–
222	551941.94	3276119.15	Картометрический метод	0.10	–
223	551954.49	3276090.68	Картометрический метод	0.10	–
224	551965.64	3276038.78	Картометрический метод	0.10	–
225	551965.71	3276017.94	Картометрический метод	0.10	–
226	551973.57	3275996.58	Картометрический метод	0.10	–
227	551973.57	3275988.22	Картометрический метод	0.10	–
228	551994.57	3275951.97	Картометрический метод	0.10	–
229	551994.50	3275940.46	Картометрический метод	0.10	–

230	552004.86	3275910.47	Картометрический метод	0.10	–
231	552004.86	3275901.47	Картометрический метод	0.10	–
232	552015.31	3275879.39	Картометрический метод	0.10	–
233	552018.76	3275861.57	Картометрический метод	0.10	–
234	552013.82	3275843.96	Картометрический метод	0.10	–
235	552016.31	3275828.29	Картометрический метод	0.10	–
236	552012.30	3275814.72	Картометрический метод	0.10	–
237	552012.30	3275796.20	Картометрический метод	0.10	–
238	552006.45	3275785.24	Картометрический метод	0.10	–
239	552015.21	3275772.89	Картометрический метод	0.10	–
240	552009.37	3275764.87	Картометрический метод	0.10	–
241	552015.54	3275754.50	Картометрический метод	0.10	–
242	552017.02	3275747.92	Картометрический метод	0.10	–
243	552006.59	3275722.24	Картометрический метод	0.10	–
244	552008.18	3275707.93	Картометрический метод	0.10	–
245	552007.06	3275691.67	Картометрический метод	0.10	–
246	552014.82	3275681.40	Картометрический метод	0.10	–
247	552020.56	3275668.96	Картометрический метод	0.10	–
248	552022.94	3275646.21	Картометрический метод	0.10	–
249	552023.65	3275626.90	Картометрический метод	0.10	–
250	552029.46	3275608.57	Картометрический метод	0.10	–
251	552029.46	3275596.12	Картометрический метод	0.10	–
252	552035.45	3275576.12	Картометрический метод	0.10	–
253	552029.02	3275552.33	Картометрический метод	0.10	–
254	552029.38	3275537.21	Картометрический метод	0.10	–
255	552025.73	3275527.68	Картометрический метод	0.10	–
256	552031.85	3275521.55	Картометрический метод	0.10	–
257	552032.41	3275516.11	Картометрический метод	0.10	–
258	552029.44	3275511.34	Картометрический метод	0.10	–
259	552029.68	3275497.94	Картометрический метод	0.10	–
260	552038.90	3275480.06	Картометрический метод	0.10	–
261	552038.97	3275438.39	Картометрический метод	0.10	–
262	552031.79	3275417.89	Картометрический метод	0.10	–
263	552034.35	3275337.30	Картометрический метод	0.10	–

264	552040.77	3275310.61	Картометрический метод	0.10	–
265	552039.94	3275275.52	Картометрический метод	0.10	–
266	552043.31	3275260.18	Картометрический метод	0.10	–
267	552041.77	3275233.60	Картометрический метод	0.10	–
268	552033.27	3275227.01	Картометрический метод	0.10	–
269	552027.52	3275177.30	Картометрический метод	0.10	–
270	552018.80	3275158.39	Картометрический метод	0.10	–
271	552018.32	3275145.14	Картометрический метод	0.10	–
272	552010.27	3275112.77	Картометрический метод	0.10	–
273	552002.46	3275078.81	Картометрический метод	0.10	–
274	551994.78	3274979.59	Картометрический метод	0.10	–
275	551991.30	3274971.66	Картометрический метод	0.10	–
276	551995.54	3274962.44	Картометрический метод	0.10	–
277	551995.74	3274946.79	Картометрический метод	0.10	–
278	551992.89	3274939.40	Картометрический метод	0.10	–
279	551996.83	3274927.96	Картометрический метод	0.10	–
280	551995.89	3274857.38	Картометрический метод	0.10	–
281	552004.74	3274824.09	Картометрический метод	0.10	–
282	552004.98	3274806.56	Картометрический метод	0.10	–
283	552012.05	3274801.33	Картометрический метод	0.10	–
284	552008.51	3274788.91	Картометрический метод	0.10	–
285	552008.36	3274767.07	Картометрический метод	0.10	–
286	552005.74	3274754.23	Картометрический метод	0.10	–
287	552005.82	3274733.96	Картометрический метод	0.10	–
288	552004.66	3274725.66	Картометрический метод	0.10	–
289	552010.51	3274709.58	Картометрический метод	0.10	–
290	552015.99	3274704.76	Картометрический метод	0.10	–
291	552004.00	3274684.59	Картометрический метод	0.10	–
292	552005.37	3274674.44	Картометрический метод	0.10	–
293	552011.37	3274655.58	Картометрический метод	0.10	–
294	552020.84	3274600.93	Картометрический метод	0.10	–
295	552025.77	3274587.39	Картометрический метод	0.10	–
296	552021.38	3274559.95	Картометрический метод	0.10	–
297	552022.83	3274506.53	Картометрический метод	0.10	–

298	552018.45	3274499.07	Картометрический метод	0.10	–
299	552025.29	3274484.07	Картометрический метод	0.10	–
300	552020.82	3274472.72	Картометрический метод	0.10	–
301	552020.82	3274462.88	Картометрический метод	0.10	–
302	552022.36	3274457.49	Картометрический метод	0.10	–
303	552015.90	3274441.65	Картометрический метод	0.10	–
304	552017.30	3274430.19	Картометрический метод	0.10	–
305	552022.97	3274422.80	Картометрический метод	0.10	–
306	552021.69	3274372.06	Картометрический метод	0.10	–
307	552023.97	3274365.38	Картометрический метод	0.10	–
308	552027.11	3274321.81	Картометрический метод	0.10	–
309	552027.18	3274308.26	Картометрический метод	0.10	–
310	552028.50	3274290.05	Картометрический метод	0.10	–
311	552028.09	3274284.04	Картометрический метод	0.10	–
312	552022.51	3274265.29	Картометрический метод	0.10	–
313	552022.51	3274257.72	Картометрический метод	0.10	–
314	552016.51	3274251.25	Картометрический метод	0.10	–
315	552019.84	3274243.03	Картометрический метод	0.10	–
316	552015.96	3274237.03	Картометрический метод	0.10	–
317	552016.37	3274232.07	Картометрический метод	0.10	–
318	552013.69	3274227.87	Картометрический метод	0.10	–
319	552013.22	3274194.78	Картометрический метод	0.10	–
320	552009.90	3274185.22	Картометрический метод	0.10	–
321	552009.90	3274170.58	Картометрический метод	0.10	–
322	552007.86	3274165.75	Картометрический метод	0.10	–
323	552012.37	3274162.61	Картометрический метод	0.10	–
324	552013.34	3274138.05	Картометрический метод	0.10	–
325	552003.72	3274125.03	Картометрический метод	0.10	–
326	551998.89	3274097.12	Картометрический метод	0.10	–
327	551998.44	3274073.46	Картометрический метод	0.10	–
328	552003.46	3274068.63	Картометрический метод	0.10	–
329	552003.46	3274047.39	Картометрический метод	0.10	–
330	552008.86	3274036.30	Картометрический метод	0.10	–
331	552008.81	3274020.08	Картометрический метод	0.10	–

332	552094.74	3274036.16	Картометрический метод	0.10	–
333	552153.44	3274043.81	Картометрический метод	0.10	–
1	552188.72	3274029.59	Картометрический метод	0.10	–


3. Сведения о характерных точках части (частей) границы объекта

Обозначение характерных точек части границы	Координаты, м		Метод определения координат характерной точки	Средняя квадратическая погрешность положения характерной точки (M_t), м	Описание обозначения точки на местности (при наличии)
	X	Y			
1	2	3	4	5	6
–	–	–	–	–	–

Раздел 4


План границ объекта. Схема листов



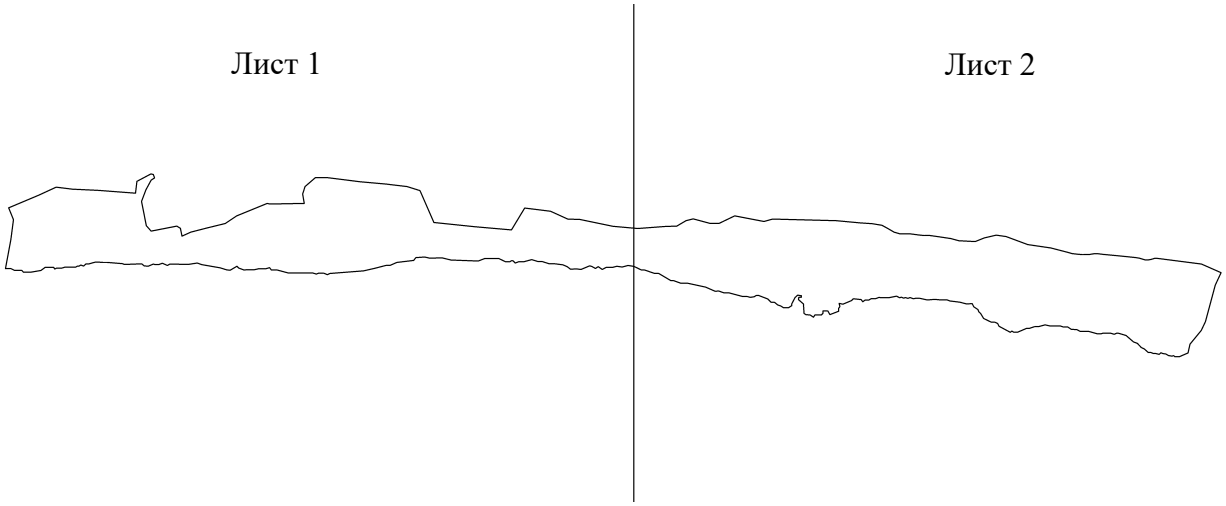


Масштаб 1: 21000

Лист 1

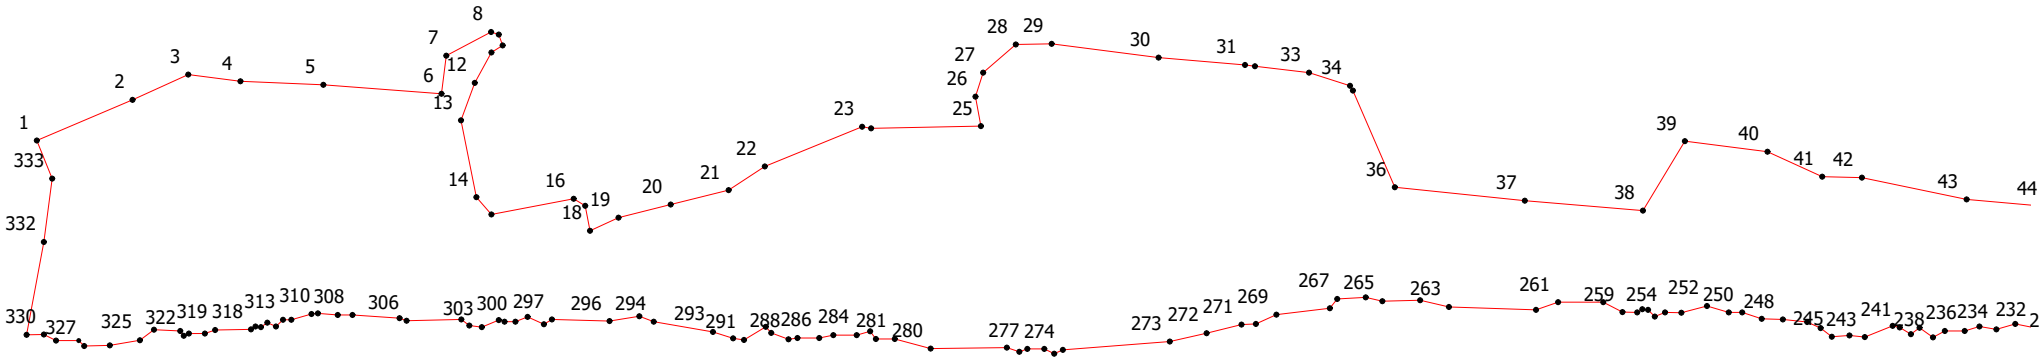

Масштаб 1:7000

Лист 2

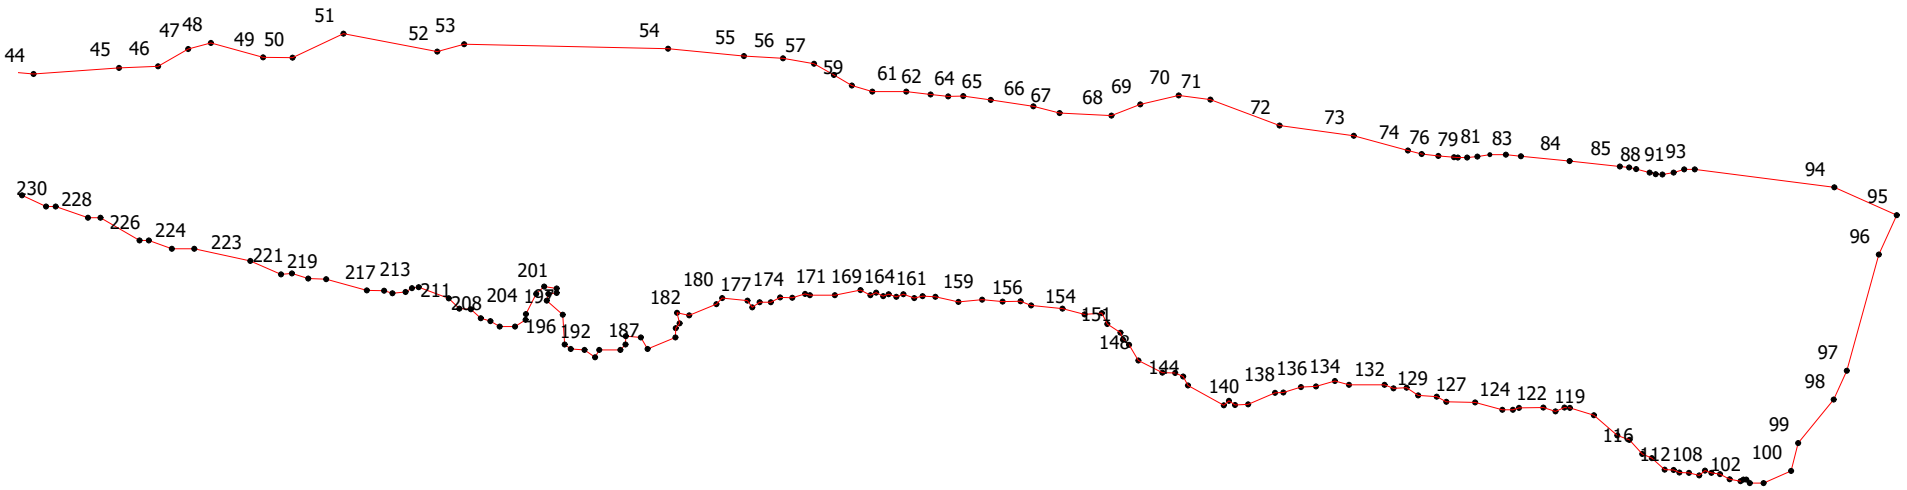

Масштаб 1:7000

Используемые условные знаки и обозначения:

Обозначения земельных участков, размеры которых могут быть переданы в масштабе разделов графической части:

- Характерная точка границы, сведения о которой позволяют однозначно определить ее положение на местности.

Существующая часть границы земельных участков, имеющиеся в ЕГРН сведения о которой достаточны для определения ее местоположения.

ОПИСАНИЕ МЕСТОПОЛОЖЕНИЯ ГРАНИЦ

деревня Пертозеро

(наименование объекта, местоположение границ которого описано (далее - объект)

Раздел 1

Сведения об объекте		
№ п/п	Характеристики объекта	Описание характеристик
1	2	3
1	Местоположение объекта	187761, Ленинградская область, Подпорожский район, деревня Пертозеро
2	Площадь объекта +/- величина погрешности определения площади (Р+/- Дельта Р)	433693 м^2 +/- 135 м^2
3	Иные характеристики объекта	–

Раздел 2

Сведения о местоположении границ объекта					
1. Система координат МСК-47, зона 3					
2. Сведения о характерных точках границ объекта					
Обозначение характерных точек границ	Координаты, м		Метод определения координат характерной точки	Средняя квадратическая погрешность положения характерной точки (M_t), м	Описание обозначения точки на местности (при наличии)
	X	Y			
1	2	3	4	5	6
1	543766.52	3285385.66	Картометрический метод	0.10	–
2	543778.31	3285395.13	Картометрический метод	0.10	–
3	543806.46	3285425.08	Картометрический метод	0.10	–
4	543813.23	3285437.28	Картометрический метод	0.10	–
5	543819.17	3285439.86	Картометрический метод	0.10	–
6	543825.33	3285468.39	Картометрический метод	0.10	–
7	543826.05	3285481.81	Картометрический метод	0.10	–
8	543829.82	3285486.17	Картометрический метод	0.10	–
9	543831.40	3285513.39	Картометрический метод	0.10	–
10	543830.37	3285520.39	Картометрический метод	0.10	–
11	543847.82	3285525.22	Картометрический метод	0.10	–
12	543889.39	3285547.36	Картометрический метод	0.10	–
13	543913.98	3285566.93	Картометрический метод	0.10	–
14	543927.50	3285584.74	Картометрический метод	0.10	–
15	543947.83	3285596.54	Картометрический метод	0.10	–
16	543963.93	3285595.17	Картометрический метод	0.10	–
17	543964.30	3285603.86	Картометрический метод	0.10	–
18	543976.57	3285602.80	Картометрический метод	0.10	–
19	544158.58	3286265.27	Картометрический метод	0.10	–
20	544155.77	3286283.31	Картометрический метод	0.10	–
21	544151.72	3286291.47	Картометрический метод	0.10	–
22	544159.80	3286321.86	Картометрический метод	0.10	–
23	544139.77	3286342.57	Картометрический метод	0.10	–
24	544132.19	3286381.56	Картометрический метод	0.10	–
25	544123.82	3286399.23	Картометрический метод	0.10	–

26	544105.46	3286392.71	Картометрический метод	0.10	–
27	544099.48	3286412.27	Картометрический метод	0.10	–
28	544077.43	3286403.64	Картометрический метод	0.10	–
29	544011.69	3286364.80	Картометрический метод	0.10	–
30	543999.10	3286361.24	Картометрический метод	0.10	–
31	543935.53	3286331.59	Картометрический метод	0.10	–
32	543922.70	3286316.66	Картометрический метод	0.10	–
33	543886.85	3286289.91	Картометрический метод	0.10	–
34	543879.46	3286272.53	Картометрический метод	0.10	–
35	543874.78	3286253.88	Картометрический метод	0.10	–
36	543856.64	3286238.65	Картометрический метод	0.10	–
37	543850.42	3286226.04	Картометрический метод	0.10	–
38	543831.24	3286194.21	Картометрический метод	0.10	–
39	543814.44	3286159.08	Картометрический метод	0.10	–
40	543804.21	3286132.18	Картометрический метод	0.10	–
41	543801.72	3286117.85	Картометрический метод	0.10	–
42	543795.18	3286113.00	Картометрический метод	0.10	–
43	543793.04	3286101.72	Картометрический метод	0.10	–
44	543795.87	3286087.88	Картометрический метод	0.10	–
45	543792.12	3286072.97	Картометрический метод	0.10	–
46	543776.17	3286056.34	Картометрический метод	0.10	–
47	543762.71	3286045.25	Картометрический метод	0.10	–
48	543739.18	3286029.30	Картометрический метод	0.10	–
49	543701.70	3286008.18	Картометрический метод	0.10	–
50	543695.32	3285998.78	Картометрический метод	0.10	–
51	543689.71	3285995.30	Картометрический метод	0.10	–
52	543679.92	3285975.25	Картометрический метод	0.10	–
53	543680.18	3285970.34	Картометрический метод	0.10	–
54	543672.42	3285954.39	Картометрический метод	0.10	–
55	543665.33	3285945.20	Картометрический метод	0.10	–
56	543653.44	3285939.13	Картометрический метод	0.10	–
57	543647.51	3285933.65	Картометрический метод	0.10	–
58	543623.49	3285914.42	Картометрический метод	0.10	–
59	543615.54	3285909.60	Картометрический метод	0.10	–

60	543599.32	3285902.84	Картометрический метод	0.10	–
61	543587.89	3285901.27	Картометрический метод	0.10	–
62	543577.90	3285896.04	Картометрический метод	0.10	–
63	543554.09	3285891.39	Картометрический метод	0.10	–
64	543528.53	3285882.16	Картометрический метод	0.10	–
65	543518.52	3285876.27	Картометрический метод	0.10	–
66	543486.58	3285862.60	Картометрический метод	0.10	–
67	543453.97	3285839.68	Картометрический метод	0.10	–
68	543432.65	3285816.09	Картометрический метод	0.10	–
69	543396.39	3285758.87	Картометрический метод	0.10	–
70	543371.13	3285704.38	Картометрический метод	0.10	–
71	543371.64	3285682.51	Картометрический метод	0.10	–
72	543376.74	3285664.36	Картометрический метод	0.10	–
73	543383.52	3285655.86	Картометрический метод	0.10	–
74	543383.37	3285612.82	Картометрический метод	0.10	–
75	543379.09	3285592.35	Картометрический метод	0.10	–
76	543368.08	3285572.57	Картометрический метод	0.10	–
77	543374.27	3285419.19	Картометрический метод	0.10	–
78	543437.67	3285355.75	Картометрический метод	0.10	–
79	543444.56	3285333.06	Картометрический метод	0.10	–
80	543479.32	3285314.33	Картометрический метод	0.10	–
81	543548.08	3285414.76	Картометрический метод	0.10	–
82	543612.18	3285460.46	Картометрический метод	0.10	–
83	543621.61	3285446.12	Картометрический метод	0.10	–
84	543640.95	3285395.46	Картометрический метод	0.10	–
85	543653.35	3285398.82	Картометрический метод	0.10	–
86	543684.45	3285360.21	Картометрический метод	0.10	–
87	543717.95	3285361.08	Картометрический метод	0.10	–
1	543766.52	3285385.66	Картометрический метод	0.10	–


3. Сведения о характерных точках части (частей) границы объекта

Обозначение характерных точек части границы	Координаты, м		Метод определения координат характерной точки	Средняя квадратическая погрешность положения характерной точки (M_t), м	Описание обозначения точки на местности (при наличии)
	X	Y			
1	2	3	4	5	6

–	–	–	–	–	–

Раздел 4

План границ объекта

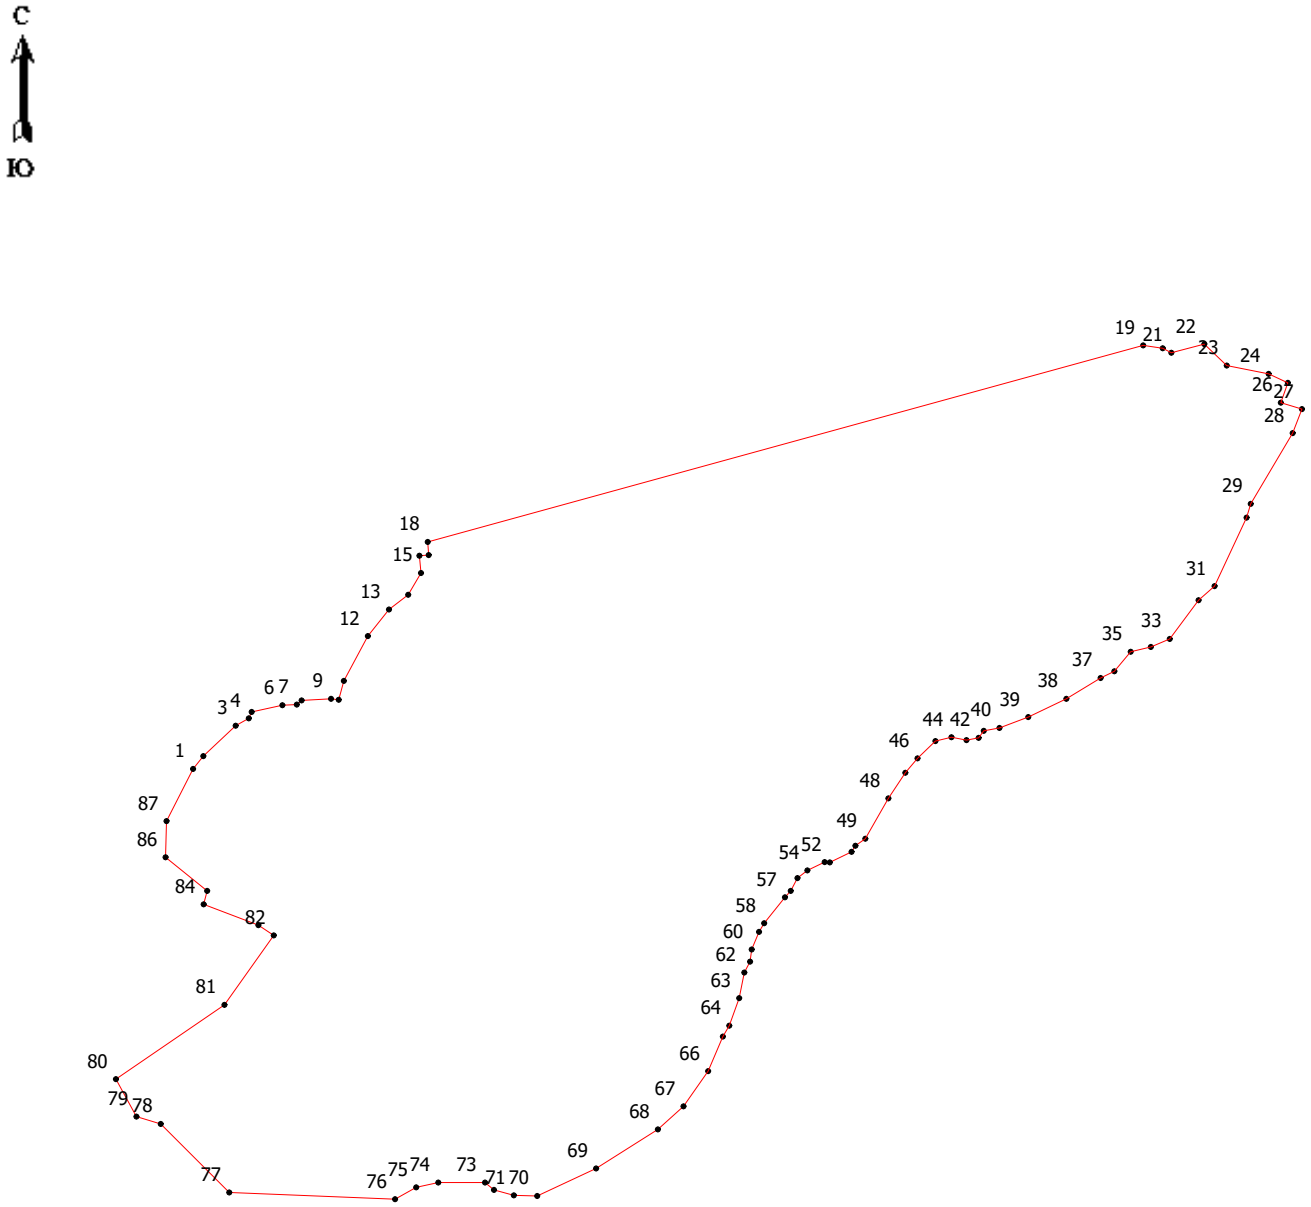

Масштаб 1: 7000

Используемые условные знаки и обозначения:

Обозначения земельных участков, размеры которых могут быть переданы в масштабе разделов графической части:

- Характерная точка границы, сведения о которой позволяют однозначно определить ее положение на местности.

Существующая часть границы земельных участков, имеющиеся в ЕГРН сведения о которой достаточны для определения ее местоположения.

ОПИСАНИЕ МЕСТОПОЛОЖЕНИЯ ГРАНИЦ

деревня Пидьма

(наименование объекта, местоположение границ которого описано (далее - объект)

Раздел 1

Сведения об объекте		
№ п/п	Характеристики объекта	Описание характеристик
1	2	3
1	Местоположение объекта	187780, Ленинградская область, Подпорожский район, деревня Пидьма
2	Площадь объекта +/- величина погрешности определения площади (Р+/- Дельта Р)	1272659 м^2 +/- 231 м^2
3	Иные характеристики объекта	–

Раздел 2

Сведения о местоположении границ объекта					
1. Система координат МСК-47, зона 3					
2. Сведения о характерных точках границ объекта					
Обозначение характерных точек границ	Координаты, м		Метод определения координат характерной точки	Средняя квадратическая погрешность положения характерной точки (M_t), м	Описание обозначения точки на местности (при наличии)
	X	Y			
1	2	3	4	5	6
1	552941.18	3289049.98	Картометрический метод	0.10	–
2	552954.87	3289085.39	Картометрический метод	0.10	–
3	552966.27	3289089.74	Картометрический метод	0.10	–
4	552963.99	3289095.43	Картометрический метод	0.10	–
5	552872.09	3289110.84	Картометрический метод	0.10	–
6	552836.69	3289130.61	Картометрический метод	0.10	–
7	552794.15	3289162.24	Картометрический метод	0.10	–
8	552788.21	3289171.28	Картометрический метод	0.10	–
9	552791.97	3289177.84	Картометрический метод	0.10	–
10	552830.74	3289206.88	Картометрический метод	0.10	–
11	552842.91	3289221.03	Картометрический метод	0.10	–
12	552854.21	3289230.44	Картометрический метод	0.10	–
13	552836.19	3289254.86	Картометрический метод	0.10	–
14	552782.83	3289215.81	Картометрический метод	0.10	–
15	552759.39	3289296.97	Картометрический метод	0.10	–
16	552807.37	3289336.94	Картометрический метод	0.10	–
17	552760.81	3289427.38	Картометрический метод	0.10	–
18	552684.55	3289486.06	Картометрический метод	0.10	–
19	552610.58	3289552.42	Картометрический метод	0.10	–
20	552604.46	3289557.69	Картометрический метод	0.10	–
21	552583.39	3289575.84	Картометрический метод	0.10	–
22	552577.48	3289586.33	Картометрический метод	0.10	–
23	552567.70	3289592.63	Картометрический метод	0.10	–
24	552539.06	3289580.36	Картометрический метод	0.10	–
25	552475.83	3289554.11	Картометрический метод	0.10	–

26	552430.26	3289526.66	Картометрический метод	0.10	–
27	552382.07	3289538.50	Картометрический метод	0.10	–
28	552358.18	3289574.09	Картометрический метод	0.10	–
29	552363.34	3289580.91	Картометрический метод	0.10	–
30	552346.84	3289584.95	Картометрический метод	0.10	–
31	552339.25	3289756.42	Картометрический метод	0.10	–
32	552346.20	3289790.61	Картометрический метод	0.10	–
33	552345.61	3289791.27	Картометрический метод	0.10	–
34	552308.75	3289798.27	Картометрический метод	0.10	–
35	552309.17	3289805.63	Картометрический метод	0.10	–
36	552311.37	3289825.38	Картометрический метод	0.10	–
37	552315.67	3289847.46	Картометрический метод	0.10	–
38	552315.88	3289857.82	Картометрический метод	0.10	–
39	552314.38	3289871.09	Картометрический метод	0.10	–
40	552321.01	3289910.53	Картометрический метод	0.10	–
41	552315.65	3289914.11	Картометрический метод	0.10	–
42	552312.82	3289918.06	Картометрический метод	0.10	–
43	552309.15	3289924.84	Картометрический метод	0.10	–
44	552307.84	3289939.24	Картометрический метод	0.10	–
45	552306.94	3289948.28	Картометрический метод	0.10	–
46	552309.97	3289960.48	Картометрический метод	0.10	–
47	552315.04	3289976.94	Картометрический метод	0.10	–
48	552316.93	3290037.07	Картометрический метод	0.10	–
49	552334.66	3290088.34	Картометрический метод	0.10	–
50	552305.84	3290092.65	Картометрический метод	0.10	–
51	552262.03	3290055.04	Картометрический метод	0.10	–
52	552232.82	3290035.14	Картометрический метод	0.10	–
53	552240.04	3290048.57	Картометрический метод	0.10	–
54	552247.61	3290062.86	Картометрический метод	0.10	–
55	552254.89	3290081.22	Картометрический метод	0.10	–
56	552257.11	3290086.49	Картометрический метод	0.10	–
57	552265.15	3290102.40	Картометрический метод	0.10	–
58	552273.02	3290118.64	Картометрический метод	0.10	–
59	552252.67	3290128.55	Картометрический метод	0.10	–

60	552238.26	3290135.85	Картометрический метод	0.10	–
61	552234.06	3290141.28	Картометрический метод	0.10	–
62	552222.41	3290149.37	Картометрический метод	0.10	–
63	552145.27	3290182.18	Картометрический метод	0.10	–
64	552129.73	3290181.41	Картометрический метод	0.10	–
65	552120.71	3290188.87	Картометрический метод	0.10	–
66	552096.57	3290205.03	Картометрический метод	0.10	–
67	552090.18	3290200.02	Картометрический метод	0.10	–
68	552086.78	3290194.29	Картометрический метод	0.10	–
69	552080.72	3290186.80	Картометрический метод	0.10	–
70	552075.07	3290176.90	Картометрический метод	0.10	–
71	552073.16	3290170.28	Картометрический метод	0.10	–
72	552069.55	3290166.02	Картометрический метод	0.10	–
73	552063.93	3290161.63	Картометрический метод	0.10	–
74	552061.46	3290153.83	Картометрический метод	0.10	–
75	552055.72	3290150.25	Картометрический метод	0.10	–
76	552053.74	3290143.45	Картометрический метод	0.10	–
77	552050.16	3290137.80	Картометрический метод	0.10	–
78	552018.64	3290105.05	Картометрический метод	0.10	–
79	552013.26	3290092.79	Картометрический метод	0.10	–
80	552007.82	3290074.48	Картометрический метод	0.10	–
81	552003.30	3290059.08	Картометрический метод	0.10	–
82	552001.73	3290049.88	Картометрический метод	0.10	–
83	552000.07	3290045.20	Картометрический метод	0.10	–
84	551993.60	3290032.93	Картометрический метод	0.10	–
85	551988.22	3290026.45	Картометрический метод	0.10	–
86	551982.18	3290022.21	Картометрический метод	0.10	–
87	551975.85	3290015.89	Картометрический метод	0.10	–
88	551952.00	3289986.54	Картометрический метод	0.10	–
89	551947.09	3289970.94	Картометрический метод	0.10	–
90	551944.47	3289963.15	Картометрический метод	0.10	–
91	551941.03	3289956.43	Картометрический метод	0.10	–
92	551937.45	3289951.33	Картометрический метод	0.10	–
93	551934.58	3289948.47	Картометрический метод	0.10	–

94	551933.59	3289945.96	Картометрический метод	0.10	–
95	551934.55	3289942.79	Картометрический метод	0.10	–
96	551936.74	3289938.53	Картометрический метод	0.10	–
97	551935.93	3289933.56	Картометрический метод	0.10	–
98	551933.05	3289930.71	Картометрический метод	0.10	–
99	551932.62	3289927.64	Картометрический метод	0.10	–
100	551934.83	3289924.46	Картометрический метод	0.10	–
101	551936.62	3289918.54	Картометрический метод	0.10	–
102	551937.63	3289906.16	Картометрический метод	0.10	–
103	551935.92	3289894.47	Картометрический метод	0.10	–
104	551930.41	3289871.19	Картометрический метод	0.10	–
105	551926.00	3289857.86	Картометрический метод	0.10	–
106	551920.90	3289851.65	Картометрический метод	0.10	–
107	551917.92	3289844.65	Картометрический метод	0.10	–
108	551916.30	3289839.40	Картометрический метод	0.10	–
109	551913.26	3289835.28	Картометрический метод	0.10	–
110	551912.81	3289823.43	Картометрический метод	0.10	–
111	551912.07	3289819.17	Картометрический метод	0.10	–
112	551910.30	3289813.60	Картометрический метод	0.10	–
113	551909.51	3289806.78	Картометрический метод	0.10	–
114	551907.95	3289802.57	Картометрический метод	0.10	–
115	551907.16	3289797.55	Картометрический метод	0.10	–
116	551907.22	3289785.11	Картометрический метод	0.10	–
117	551908.27	3289778.17	Картометрический метод	0.10	–
118	551908.35	3289764.76	Картометрический метод	0.10	–
119	551900.69	3289756.83	Картометрический метод	0.10	–
120	551900.83	3289741.54	Картометрический метод	0.10	–
121	551901.93	3289737.55	Картометрический метод	0.10	–
122	551900.88	3289733.23	Картометрический метод	0.10	–
123	551894.64	3289721.17	Картометрический метод	0.10	–
124	551890.93	3289694.75	Картометрический метод	0.10	–
125	551880.32	3289668.06	Картометрический метод	0.10	–
126	551879.91	3289665.03	Картометрический метод	0.10	–
127	551880.16	3289661.29	Картометрический метод	0.10	–

128	551885.97	3289654.01	Картометрический метод	0.10	–
129	551893.92	3289647.06	Картометрический метод	0.10	–
130	551895.66	3289642.27	Картометрический метод	0.10	–
131	551906.73	3289635.45	Картометрический метод	0.10	–
132	551912.02	3289625.66	Картометрический метод	0.10	–
133	551914.22	3289624.57	Картометрический метод	0.10	–
134	551918.85	3289624.01	Картометрический метод	0.10	–
135	551927.40	3289618.09	Картометрический метод	0.10	–
136	551931.95	3289617.68	Картометрический метод	0.10	–
137	551936.16	3289619.15	Картометрический метод	0.10	–
138	551943.52	3289616.16	Картометрический метод	0.10	–
139	551952.76	3289609.41	Картометрический метод	0.10	–
140	551968.44	3289605.17	Картометрический метод	0.10	–
141	551984.50	3289597.81	Картометрический метод	0.10	–
142	551985.67	3289595.25	Картометрический метод	0.10	–
143	551985.02	3289591.88	Картометрический метод	0.10	–
144	551979.46	3289587.95	Картометрический метод	0.10	–
145	551978.50	3289584.37	Картометрический метод	0.10	–
146	551980.57	3289576.93	Картометрический метод	0.10	–
147	551980.15	3289572.10	Картометрический метод	0.10	–
148	551984.02	3289566.52	Картометрический метод	0.10	–
149	551979.22	3289563.60	Картометрический метод	0.10	–
150	551976.57	3289566.18	Картометрический метод	0.10	–
151	551974.32	3289573.82	Картометрический метод	0.10	–
152	551968.71	3289580.37	Картометрический метод	0.10	–
153	551962.34	3289584.73	Картометрический метод	0.10	–
154	551953.95	3289585.46	Картометрический метод	0.10	–
155	551944.07	3289587.68	Картометрический метод	0.10	–
156	551937.04	3289586.16	Картометрический метод	0.10	–
157	551932.91	3289589.19	Картометрический метод	0.10	–
158	551923.21	3289589.04	Картометрический метод	0.10	–
159	551908.96	3289592.49	Картометрический метод	0.10	–
160	551902.20	3289591.25	Картометрический метод	0.10	–
161	551894.76	3289591.67	Картометрический метод	0.10	–

162	551881.59	3289589.19	Картометрический метод	0.10	–
163	551866.69	3289585.47	Картометрический метод	0.10	–
164	551861.36	3289584.94	Картометрический метод	0.10	–
165	551835.26	3289563.03	Картометрический метод	0.10	–
166	551828.73	3289552.57	Картометрический метод	0.10	–
167	551825.70	3289550.10	Картометрический метод	0.10	–
168	551819.47	3289533.27	Картометрический метод	0.10	–
169	551798.45	3289506.06	Картометрический метод	0.10	–
170	551793.85	3289500.13	Картометрический метод	0.10	–
171	551780.13	3289467.35	Картометрический метод	0.10	–
172	551779.17	3289458.54	Картометрический метод	0.10	–
173	551778.07	3289453.73	Картометрический метод	0.10	–
174	551772.32	3289438.62	Картометрический метод	0.10	–
175	551767.72	3289417.80	Картометрический метод	0.10	–
176	551763.66	3289413.02	Картометрический метод	0.10	–
177	551761.46	3289398.28	Картометрический метод	0.10	–
178	551761.45	3289387.65	Картометрический метод	0.10	–
179	551765.96	3289370.81	Картометрический метод	0.10	–
180	551773.57	3289359.34	Картометрический метод	0.10	–
181	551777.68	3289354.76	Картометрический метод	0.10	–
182	551788.61	3289349.15	Картометрический метод	0.10	–
183	551797.83	3289345.62	Картометрический метод	0.10	–
184	551819.43	3289332.22	Картометрический метод	0.10	–
185	551826.89	3289324.92	Картометрический метод	0.10	–
186	551834.72	3289314.96	Картометрический метод	0.10	–
187	551837.70	3289309.43	Картометрический метод	0.10	–
188	551841.58	3289300.23	Картометрический метод	0.10	–
189	551847.47	3289300.27	Картометрический метод	0.10	–
190	551861.49	3289312.67	Картометрический метод	0.10	–
191	551868.15	3289314.08	Картометрический метод	0.10	–
192	551885.14	3289313.11	Картометрический метод	0.10	–
193	551903.19	3289309.01	Картометрический метод	0.10	–
194	551931.96	3289295.35	Картометрический метод	0.10	–
195	551950.93	3289288.24	Картометрический метод	0.10	–

196	551966.69	3289284.51	Картометрический метод	0.10	–
197	551973.23	3289284.15	Картометрический метод	0.10	–
198	551990.56	3289286.06	Картометрический метод	0.10	–
199	552000.50	3289288.00	Картометрический метод	0.10	–
200	552008.75	3289286.27	Картометрический метод	0.10	–
201	552017.00	3289282.46	Картометрический метод	0.10	–
202	552032.10	3289269.04	Картометрический метод	0.10	–
203	552035.43	3289263.69	Картометрический метод	0.10	–
204	552038.76	3289251.40	Картометрический метод	0.10	–
205	552066.66	3289228.30	Картометрический метод	0.10	–
206	552075.65	3289210.37	Картометрический метод	0.10	–
207	552093.99	3289204.55	Картометрический метод	0.10	–
208	552116.84	3289193.78	Картометрический метод	0.10	–
209	552120.43	3289193.78	Картометрический метод	0.10	–
210	552132.26	3289186.38	Картометрический метод	0.10	–
211	552139.10	3289185.62	Картометрический метод	0.10	–
212	552147.94	3289186.27	Картометрический метод	0.10	–
213	552151.90	3289186.81	Картометрический метод	0.10	–
214	552153.80	3289178.57	Картометрический метод	0.10	–
215	552151.76	3289177.69	Картометрический метод	0.10	–
216	552138.97	3289177.91	Картометрический метод	0.10	–
217	552131.71	3289175.97	Картометрический метод	0.10	–
218	552127.36	3289171.38	Картометрический метод	0.10	–
219	552124.61	3289170.54	Картометрический метод	0.10	–
220	552115.52	3289170.33	Картометрический метод	0.10	–
221	552096.18	3289172.47	Картометрический метод	0.10	–
222	552068.50	3289180.96	Картометрический метод	0.10	–
223	552058.79	3289181.66	Картометрический метод	0.10	–
224	552041.09	3289178.25	Картометрический метод	0.10	–
225	552028.61	3289170.58	Картометрический метод	0.10	–
226	552024.95	3289169.87	Картометрический метод	0.10	–
227	552017.31	3289172.88	Картометрический метод	0.10	–
228	552008.55	3289173.31	Картометрический метод	0.10	–
229	551991.85	3289167.26	Картометрический метод	0.10	–

230	551977.04	3289172.88	Картометрический метод	0.10	–
231	551967.79	3289182.16	Картометрический метод	0.10	–
232	551961.44	3289185.12	Картометрический метод	0.10	–
233	551942.53	3289190.13	Картометрический метод	0.10	–
234	551934.63	3289193.97	Картометрический метод	0.10	–
235	551924.06	3289201.36	Картометрический метод	0.10	–
236	551913.70	3289205.87	Картометрический метод	0.10	–
237	551905.92	3289207.49	Картометрический метод	0.10	–
238	551895.73	3289207.42	Картометрический метод	0.10	–
239	551882.66	3289212.78	Картометрический метод	0.10	–
240	551877.16	3289216.37	Картометрический метод	0.10	–
241	551864.31	3289216.57	Картометрический метод	0.10	–
242	551853.35	3289215.10	Картометрический метод	0.10	–
243	551848.48	3289211.72	Картометрический метод	0.10	–
244	551836.10	3289205.71	Картометрический метод	0.10	–
245	551813.58	3289201.45	Картометрический метод	0.10	–
246	551805.21	3289208.14	Картометрический метод	0.10	–
247	551796.54	3289209.83	Картометрический метод	0.10	–
248	551770.57	3289204.97	Картометрический метод	0.10	–
249	551744.40	3289207.80	Картометрический метод	0.10	–
250	551722.54	3289205.87	Картометрический метод	0.10	–
251	551703.01	3289200.54	Картометрический метод	0.10	–
252	551677.74	3289189.38	Картометрический метод	0.10	–
253	551664.21	3289176.39	Картометрический метод	0.10	–
254	551649.95	3289148.87	Картометрический метод	0.10	–
255	551643.66	3289125.14	Картометрический метод	0.10	–
256	551641.16	3289106.39	Картометрический метод	0.10	–
257	551635.28	3289088.80	Картометрический метод	0.10	–
258	551630.61	3289057.86	Картометрический метод	0.10	–
259	551621.10	3289032.67	Картометрический метод	0.10	–
260	551614.35	3289022.95	Картометрический метод	0.10	–
261	551612.44	3289012.59	Картометрический метод	0.10	–
262	551597.00	3288972.27	Картометрический метод	0.10	–
263	551596.96	3288955.88	Картометрический метод	0.10	–

264	551593.24	3288952.01	Картометрический метод	0.10	–
265	551587.01	3288950.39	Картометрический метод	0.10	–
266	551578.85	3288937.64	Картометрический метод	0.10	–
267	551561.77	3288919.07	Картометрический метод	0.10	–
268	551543.24	3288894.87	Картометрический метод	0.10	–
269	551528.61	3288867.76	Картометрический метод	0.10	–
270	551509.91	3288836.48	Картометрический метод	0.10	–
271	551502.06	3288807.00	Картометрический метод	0.10	–
272	551492.24	3288780.18	Картометрический метод	0.10	–
273	551490.96	3288773.20	Картометрический метод	0.10	–
274	551483.85	3288762.38	Картометрический метод	0.10	–
275	551479.87	3288752.31	Картометрический метод	0.10	–
276	551469.32	3288725.87	Картометрический метод	0.10	–
277	551468.81	3288718.36	Картометрический метод	0.10	–
278	551466.48	3288704.14	Картометрический метод	0.10	–
279	551466.51	3288693.97	Картометрический метод	0.10	–
280	551474.04	3288679.10	Картометрический метод	0.10	–
281	551457.24	3288662.14	Картометрический метод	0.10	–
282	551449.96	3288648.65	Картометрический метод	0.10	–
283	551446.53	3288645.23	Картометрический метод	0.10	–
284	551437.30	3288638.05	Картометрический метод	0.10	–
285	551437.65	3288627.21	Картометрический метод	0.10	–
286	551440.66	3288620.09	Картометрический метод	0.10	–
287	551442.71	3288605.45	Картометрический метод	0.10	–
288	551437.38	3288587.56	Картометрический метод	0.10	–
289	551429.60	3288566.93	Картометрический метод	0.10	–
290	551417.38	3288552.62	Картометрический метод	0.10	–
291	551412.22	3288539.40	Картометрический метод	0.10	–
292	551412.47	3288523.25	Картометрический метод	0.10	–
293	551411.00	3288512.07	Картометрический метод	0.10	–
294	551410.19	3288508.28	Картометрический метод	0.10	–
295	551401.71	3288480.83	Картометрический метод	0.10	–
296	551400.27	3288465.72	Картометрический метод	0.10	–
297	551400.23	3288457.45	Картометрический метод	0.10	–

298	551400.48	3288426.47	Картометрический метод	0.10	–
299	551392.53	3288385.68	Картометрический метод	0.10	–
300	551385.03	3288364.22	Картометрический метод	0.10	–
301	551376.37	3288345.25	Картометрический метод	0.10	–
302	551365.10	3288335.40	Картометрический метод	0.10	–
303	551364.77	3288328.34	Картометрический метод	0.10	–
304	551360.32	3288311.48	Картометрический метод	0.10	–
305	551359.26	3288293.58	Картометрический метод	0.10	–
306	551359.80	3288264.99	Картометрический метод	0.10	–
307	551358.94	3288248.06	Картометрический метод	0.10	–
308	551357.30	3288240.12	Картометрический метод	0.10	–
309	551359.35	3288235.47	Картометрический метод	0.10	–
310	551363.19	3288235.33	Картометрический метод	0.10	–
311	551377.10	3288229.72	Картометрический метод	0.10	–
312	551382.77	3288223.27	Картометрический метод	0.10	–
313	551381.22	3288216.46	Картометрический метод	0.10	–
314	551375.95	3288216.45	Картометрический метод	0.10	–
315	551371.24	3288213.54	Картометрический метод	0.10	–
316	551372.35	3288209.71	Картометрический метод	0.10	–
317	551360.50	3288203.31	Картометрический метод	0.10	–
318	551346.39	3288197.09	Картометрический метод	0.10	–
319	551335.61	3288180.34	Картометрический метод	0.10	–
320	551335.63	3288141.06	Картометрический метод	0.10	–
321	551338.89	3288129.03	Картометрический метод	0.10	–
322	551335.70	3288090.82	Картометрический метод	0.10	–
323	551330.35	3288062.85	Картометрический метод	0.10	–
324	551323.56	3288055.39	Картометрический метод	0.10	–
325	551318.84	3288031.54	Картометрический метод	0.10	–
326	551320.26	3288001.46	Картометрический метод	0.10	–
327	551320.97	3287982.74	Картометрический метод	0.10	–
328	551315.06	3287976.51	Картометрический метод	0.10	–
329	551345.60	3287964.79	Картометрический метод	0.10	–
330	551403.47	3287974.78	Картометрический метод	0.10	–
331	551425.91	3287974.16	Картометрический метод	0.10	–

332	551457.28	3287973.65	Картометрический метод	0.10	–
333	551524.24	3287983.08	Картометрический метод	0.10	–
334	551551.80	3288068.42	Картометрический метод	0.10	–
335	551544.43	3288076.23	Картометрический метод	0.10	–
336	551533.82	3288161.64	Картометрический метод	0.10	–
337	551566.60	3288242.90	Картометрический метод	0.10	–
338	551556.43	3288247.79	Картометрический метод	0.10	–
339	551547.87	3288250.38	Картометрический метод	0.10	–
340	551547.87	3288259.81	Картометрический метод	0.10	–
341	551548.91	3288270.30	Картометрический метод	0.10	–
342	551555.74	3288287.08	Картометрический метод	0.10	–
343	551567.28	3288310.68	Картометрический метод	0.10	–
344	551576.20	3288319.07	Картометрический метод	0.10	–
345	551588.80	3288327.99	Картометрический метод	0.10	–
346	551607.68	3288335.85	Картометрический метод	0.10	–
347	551631.29	3288340.05	Картометрический метод	0.10	–
348	551646.98	3288343.55	Картометрический метод	0.10	–
349	551670.98	3288348.90	Картометрический метод	0.10	–
350	551731.71	3288374.05	Картометрический метод	0.10	–
351	551755.69	3288389.38	Картометрический метод	0.10	–
352	551785.26	3288411.02	Картометрический метод	0.10	–
353	551808.63	3288426.28	Картометрический метод	0.10	–
354	551821.43	3288446.99	Картометрический метод	0.10	–
355	551822.94	3288462.43	Картометрический метод	0.10	–
356	551805.34	3288477.97	Картометрический метод	0.10	–
357	551792.17	3288477.81	Картометрический метод	0.10	–
358	551784.14	3288477.75	Картометрический метод	0.10	–
359	551767.87	3288484.05	Картометрический метод	0.10	–
360	551761.57	3288490.33	Картометрический метод	0.10	–
361	551757.90	3288501.34	Картометрический метод	0.10	–
362	551753.17	3288535.89	Картометрический метод	0.10	–
363	551754.75	3288544.28	Картометрический метод	0.10	–
364	551759.99	3288553.72	Картометрический метод	0.10	–
365	551864.12	3288594.47	Картометрический метод	0.10	–

366	551997.82	3288692.31	Картометрический метод	0.10	–
367	552032.22	3288718.42	Картометрический метод	0.10	–
368	552047.28	3288731.20	Картометрический метод	0.10	–
369	552082.13	3288757.04	Картометрический метод	0.10	–
370	552065.59	3288814.69	Картометрический метод	0.10	–
371	552130.75	3288861.61	Картометрический метод	0.10	–
372	552196.35	3288894.61	Картометрический метод	0.10	–
373	552197.31	3288879.06	Картометрический метод	0.10	–
374	552210.41	3288866.46	Картометрический метод	0.10	–
375	552216.05	3288856.25	Картометрический метод	0.10	–
376	552244.50	3288846.71	Картометрический метод	0.10	–
377	552269.24	3288846.70	Картометрический метод	0.10	–
378	552305.65	3288835.98	Картометрический метод	0.10	–
379	552322.49	3288837.68	Картометрический метод	0.10	–
380	552376.48	3288864.57	Картометрический метод	0.10	–
381	552400.17	3288881.27	Картометрический метод	0.10	–
382	552435.95	3288896.61	Картометрический метод	0.10	–
383	552501.34	3288911.26	Картометрический метод	0.10	–
384	552524.27	3288914.71	Картометрический метод	0.10	–
385	552535.35	3288920.35	Картометрический метод	0.10	–
386	552569.59	3288923.80	Картометрический метод	0.10	–
387	552656.42	3288905.52	Картометрический метод	0.10	–
388	552668.97	3288898.58	Картометрический метод	0.10	–
389	552698.03	3288891.94	Картометрический метод	0.10	–
390	552742.53	3288894.04	Картометрический метод	0.10	–
391	552758.18	3288893.37	Картометрический метод	0.10	–
392	552766.05	3288893.29	Картометрический метод	0.10	–
393	552773.18	3288894.25	Картометрический метод	0.10	–
394	552782.20	3288890.99	Картометрический метод	0.10	–
395	552830.77	3288882.63	Картометрический метод	0.10	–
396	552877.34	3288884.41	Картометрический метод	0.10	–
397	552893.30	3288901.82	Картометрический метод	0.10	–
398	552931.50	3288982.26	Картометрический метод	0.10	–
399	552933.48	3288997.91	Картометрический метод	0.10	–

400	552918.23	3289002.20	Картометрический метод	0.10	–
401	552926.97	3289018.96	Картометрический метод	0.10	–
402	552933.17	3289029.71	Картометрический метод	0.10	–
403	552935.83	3289036.91	Картометрический метод	0.10	–
1	552941.18	3289049.98	Картометрический метод	0.10	–

3. Сведения о характерных точках части (частей) границы объекта

Обозначение характерных точек части границы	Координаты, м		Метод определения координат характерной точки	Средняя квадратическая погрешность положения характерной точки (M_t), м	Описание обозначения точки на местности (при наличии)
	X	Y			
1	2	3	4	5	6
–	–	–	–	–	–


Раздел 4

План границ объекта. Схема листов




Масштаб 1: 13000

Лист 1

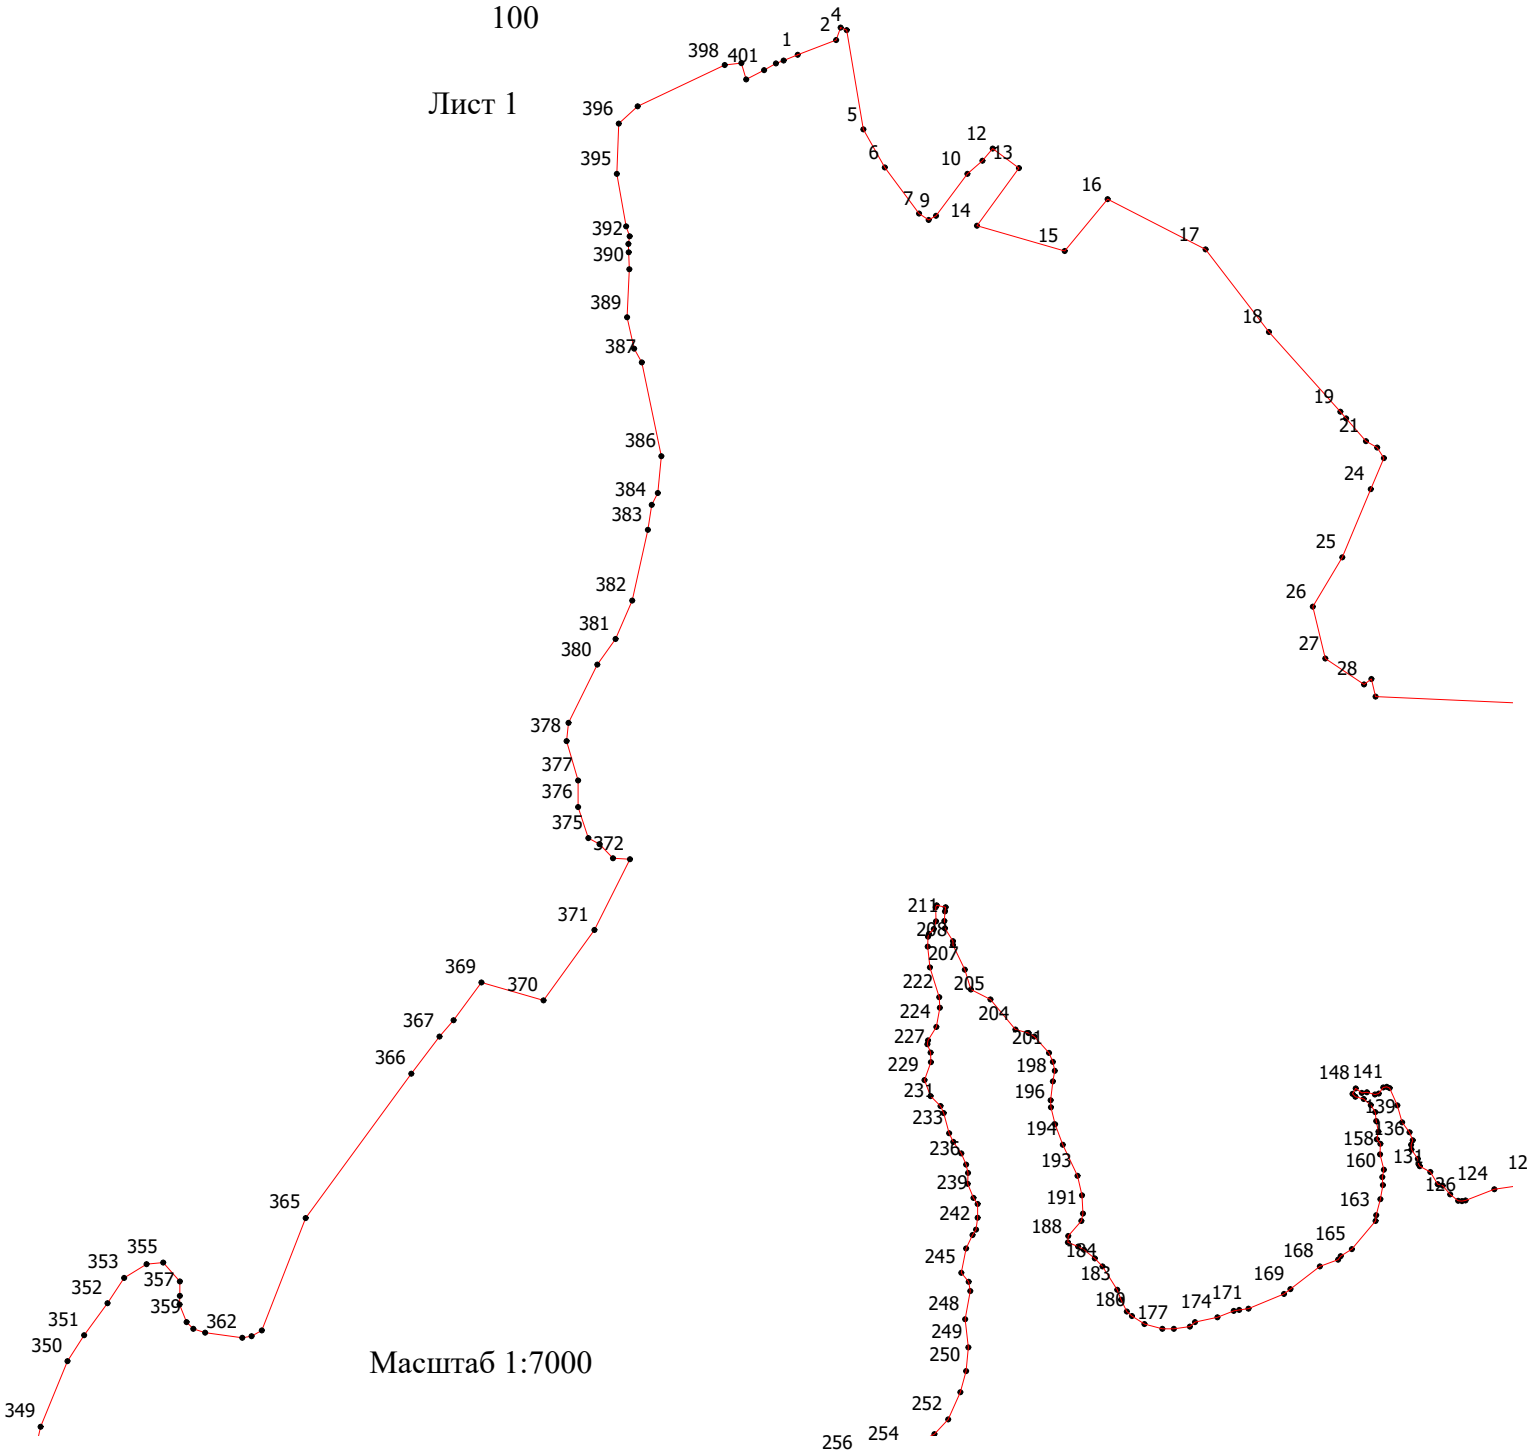


Масштаб 1:7000

Лист 2

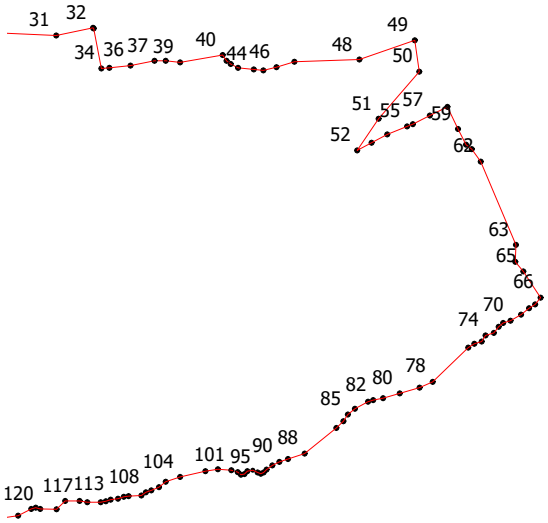

Масштаб 1:7000

Лист 3

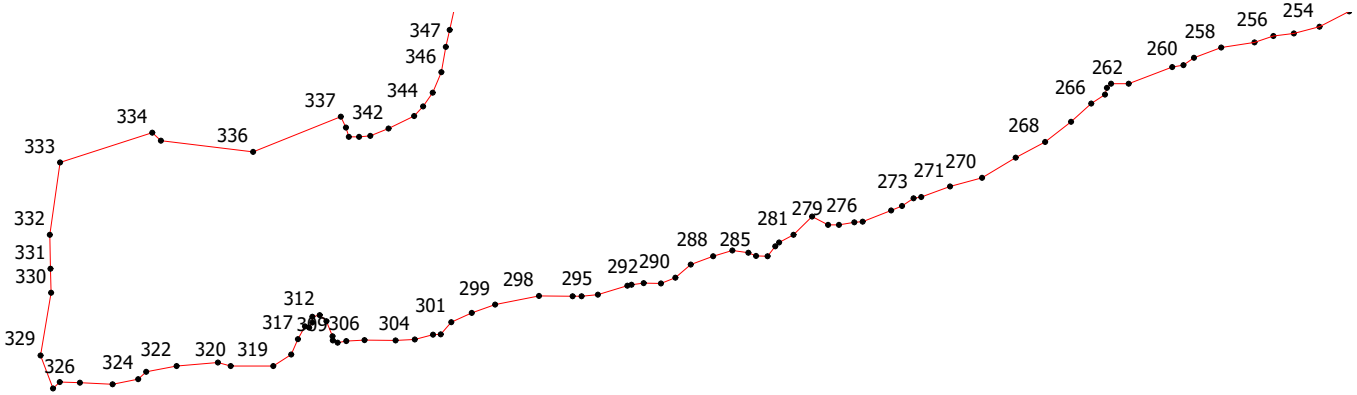

Масштаб 1:7000

Используемые условные знаки и обозначения:

Обозначения земельных участков, размеры которых могут быть переданы в масштабе разделов графической части:

- Характерная точка границы, сведения о которой позволяют однозначно определить ее положение на местности.

Существующая часть границы земельных участков, имеющиеся в ЕГРН сведения о которой достаточны для определения ее местоположения.

ОПИСАНИЕ МЕСТОПОЛОЖЕНИЯ ГРАНИЦ

деревня Плотично

(наименование объекта, местоположение границ которого описано (далее - объект)

Раздел 1

Сведения об объекте		
№ п/п	Характеристики объекта	Описание характеристик
1	2	3
1	Местоположение объекта	187761, Ленинградская область, Подпорожский район, деревня Плотично
2	Площадь объекта +/- величина погрешности определения площади (Р+/- Дельта Р)	601016 м^2 +/- 169 м^2
3	Иные характеристики объекта	–

Раздел 2

Сведения о местоположении границ объекта					
1. Система координат МСК-47, зона 3					
2. Сведения о характерных точках границ объекта					
Обозначение характерных точек границ	Координаты, м		Метод определения координат характерной точки	Средняя квадратическая погрешность положения характерной точки (M_t), м	Описание обозначения точки на местности (при наличии)
	X	Y			
1	2	3	4	5	6
1	552377.30	3293694.94	Картометрический метод	0.10	–
2	552378.74	3293706.92	Картометрический метод	0.10	–
3	552386.90	3293730.87	Картометрический метод	0.10	–
4	552392.01	3293751.79	Картометрический метод	0.10	–
5	552394.67	3293772.81	Картометрический метод	0.10	–
6	552405.55	3293792.09	Картометрический метод	0.10	–
7	552411.81	3293823.35	Картометрический метод	0.10	–
8	552416.06	3293861.78	Картометрический метод	0.10	–
9	552424.21	3293872.80	Картометрический метод	0.10	–
10	552425.01	3293885.57	Картометрический метод	0.10	–
11	552422.61	3293900.58	Картометрический метод	0.10	–
12	552405.57	3293920.98	Картометрический метод	0.10	–
13	552401.01	3293929.27	Картометрический метод	0.10	–
14	552400.45	3293938.70	Картометрический метод	0.10	–
15	552396.30	3293944.93	Картометрический метод	0.10	–
16	552391.35	3293946.68	Картометрический метод	0.10	–
17	552383.90	3293957.02	Картометрический метод	0.10	–
18	552377.03	3293961.01	Картометрический метод	0.10	–
19	552363.45	3293959.89	Картометрический метод	0.10	–
20	552356.26	3293965.92	Картометрический метод	0.10	–
21	552356.30	3293977.90	Картометрический метод	0.10	–
22	552358.38	3293986.84	Картометрический метод	0.10	–
23	552365.73	3294005.64	Картометрический метод	0.10	–
24	552373.76	3294010.85	Картометрический метод	0.10	–
25	552383.32	3294026.45	Картометрический метод	0.10	–

26	552401.61	3294038.82	Картометрический метод	0.10	–
27	552408.32	3294043.29	Картометрический метод	0.10	–
28	552418.44	3294056.49	Картометрический метод	0.10	–
29	552420.57	3294064.26	Картометрический метод	0.10	–
30	552425.87	3294071.87	Картометрический метод	0.10	–
31	552429.28	3294081.87	Картометрический метод	0.10	–
32	552436.84	3294094.64	Картометрический метод	0.10	–
33	552441.26	3294113.23	Картометрический метод	0.10	–
34	552469.72	3294146.50	Картометрический метод	0.10	–
35	552496.92	3294173.76	Картометрический метод	0.10	–
36	552518.59	3294190.80	Картометрический метод	0.10	–
37	552526.68	3294202.80	Картометрический метод	0.10	–
38	552537.69	3294223.89	Картометрический метод	0.10	–
39	552536.63	3294243.11	Картометрический метод	0.10	–
40	552541.40	3294267.15	Картометрический метод	0.10	–
41	552536.54	3294288.07	Картометрический метод	0.10	–
42	552536.62	3294318.57	Картометрический метод	0.10	–
43	552539.78	3294330.58	Картометрический метод	0.10	–
44	552568.74	3294374.83	Картометрический метод	0.10	–
45	552571.62	3294385.01	Картометрический метод	0.10	–
46	552570.35	3294390.65	Картометрический метод	0.10	–
47	552556.11	3294413.29	Картометрический метод	0.10	–
48	552556.75	3294433.62	Картометрический метод	0.10	–
49	552546.87	3294454.13	Картометрический метод	0.10	–
50	552539.52	3294465.41	Картометрический метод	0.10	–
51	552536.24	3294478.26	Картометрический метод	0.10	–
52	552532.94	3294499.12	Картометрический метод	0.10	–
53	552533.26	3294508.55	Картометрический метод	0.10	–
54	552529.96	3294525.37	Картометрический метод	0.10	–
55	552527.83	3294529.52	Картометрический метод	0.10	–
56	552526.36	3294546.41	Картометрический метод	0.10	–
57	552524.83	3294574.94	Картометрический метод	0.10	–
58	552530.79	3294582.85	Картометрический метод	0.10	–
59	552532.35	3294590.89	Картометрический метод	0.10	–

60	552546.87	3294609.76	Картометрический метод	0.10	–
61	552576.84	3294627.52	Картометрический метод	0.10	–
62	552591.93	3294640.82	Картометрический метод	0.10	–
63	552598.86	3294642.84	Картометрический метод	0.10	–
64	552606.80	3294651.66	Картометрический метод	0.10	–
65	552610.52	3294659.78	Картометрический метод	0.10	–
66	552612.60	3294670.07	Картометрический метод	0.10	–
67	552619.99	3294682.50	Картометрический метод	0.10	–
68	552629.15	3294697.08	Картометрический метод	0.10	–
69	552634.60	3294711.58	Картометрический метод	0.10	–
70	552634.24	3294723.77	Картометрический метод	0.10	–
71	552631.86	3294736.63	Картометрический метод	0.10	–
72	552627.13	3294745.04	Картометрический метод	0.10	–
73	552620.86	3294744.06	Картометрический метод	0.10	–
74	552615.65	3294741.19	Картометрический метод	0.10	–
75	552608.22	3294743.84	Картометрический метод	0.10	–
76	552602.86	3294751.40	Картометрический метод	0.10	–
77	552606.74	3294757.34	Картометрический метод	0.10	–
78	552606.27	3294764.82	Картометрический метод	0.10	–
79	552602.23	3294770.36	Картометрический метод	0.10	–
80	552605.52	3294783.76	Картометрический метод	0.10	–
81	552602.55	3294793.50	Картометрический метод	0.10	–
82	552596.96	3294811.42	Картометрический метод	0.10	–
83	552593.46	3294816.96	Картометрический метод	0.10	–
84	552582.57	3294829.01	Картометрический метод	0.10	–
85	552569.52	3294834.61	Картометрический метод	0.10	–
86	552548.83	3294845.42	Картометрический метод	0.10	–
87	552544.86	3294849.15	Картометрический метод	0.10	–
88	552535.05	3294849.34	Картометрический метод	0.10	–
89	552529.75	3294853.51	Картометрический метод	0.10	–
90	552523.52	3294862.19	Картометрический метод	0.10	–
91	552489.06	3294894.79	Картометрический метод	0.10	–
92	552482.30	3294901.58	Картометрический метод	0.10	–
93	552471.21	3294929.97	Картометрический метод	0.10	–


94	552467.71	3294960.48	Картометрический метод	0.10	–
95	552466.69	3294972.36	Картометрический метод	0.10	–
96	552470.77	3294987.55	Картометрический метод	0.10	–
97	552463.84	3294984.16	Картометрический метод	0.10	–
98	552462.35	3294970.31	Картометрический метод	0.10	–
99	552441.78	3294924.03	Картометрический метод	0.10	–
100	552418.28	3294889.21	Картометрический метод	0.10	–
101	552377.05	3294853.53	Картометрический метод	0.10	–
102	552305.00	3294832.49	Картометрический метод	0.10	–
103	552264.51	3294827.73	Картометрический метод	0.10	–
104	552255.54	3294824.08	Картометрический метод	0.10	–
105	552220.44	3294808.67	Картометрический метод	0.10	–
106	552189.16	3294777.99	Картометрический метод	0.10	–
107	552176.38	3294765.80	Картометрический метод	0.10	–
108	552104.49	3294684.57	Картометрический метод	0.10	–
109	552095.55	3294693.52	Картометрический метод	0.10	–
110	552074.08	3294669.85	Картометрический метод	0.10	–
111	552037.60	3294570.30	Картометрический метод	0.10	–
112	552056.70	3294567.08	Картометрический метод	0.10	–
113	552015.51	3294451.93	Картометрический метод	0.10	–
114	552001.07	3294456.86	Картометрический метод	0.10	–
115	551973.24	3294410.02	Картометрический метод	0.10	–
116	552000.49	3294380.67	Картометрический метод	0.10	–
117	552000.69	3294359.95	Картометрический метод	0.10	–
118	551990.22	3294341.99	Картометрический метод	0.10	–
119	551962.21	3294331.50	Картометрический метод	0.10	–
120	551970.29	3294249.51	Картометрический метод	0.10	–
121	551936.92	3294239.73	Картометрический метод	0.10	–
122	551949.51	3294173.88	Картометрический метод	0.10	–
123	551867.92	3294164.81	Картометрический метод	0.10	–
124	551872.19	3293988.88	Картометрический метод	0.10	–
125	551876.89	3293954.89	Картометрический метод	0.10	–
126	551895.95	3293948.33	Картометрический метод	0.10	–
127	551905.29	3293936.07	Картометрический метод	0.10	–

128	551947.00	3293899.51	Картометрический метод	0.10	–
129	551957.39	3293867.31	Картометрический метод	0.10	–
130	551973.69	3293860.61	Картометрический метод	0.10	–
131	551977.05	3293841.03	Картометрический метод	0.10	–
132	552004.25	3293752.78	Картометрический метод	0.10	–
133	552017.89	3293723.58	Картометрический метод	0.10	–
134	552100.36	3293632.68	Картометрический метод	0.10	–
135	552116.55	3293610.80	Картометрический метод	0.10	–
136	552129.61	3293600.27	Картометрический метод	0.10	–
137	552135.42	3293598.05	Картометрический метод	0.10	–
138	552163.32	3293599.85	Картометрический метод	0.10	–
1	552377.30	3293694.94	Картометрический метод	0.10	–

3. Сведения о характерных точках части (частей) границы объекта

Обозначение характерных точек части границы	Координаты, м		Метод определения координат характерной точки	Средняя квадратическая погрешность положения характерной точки (M_t), м	Описание обозначения точки на местности (при наличии)
	X	Y			
1	2	3	4	5	6
–	–	–	–	–	–

План границ объекта

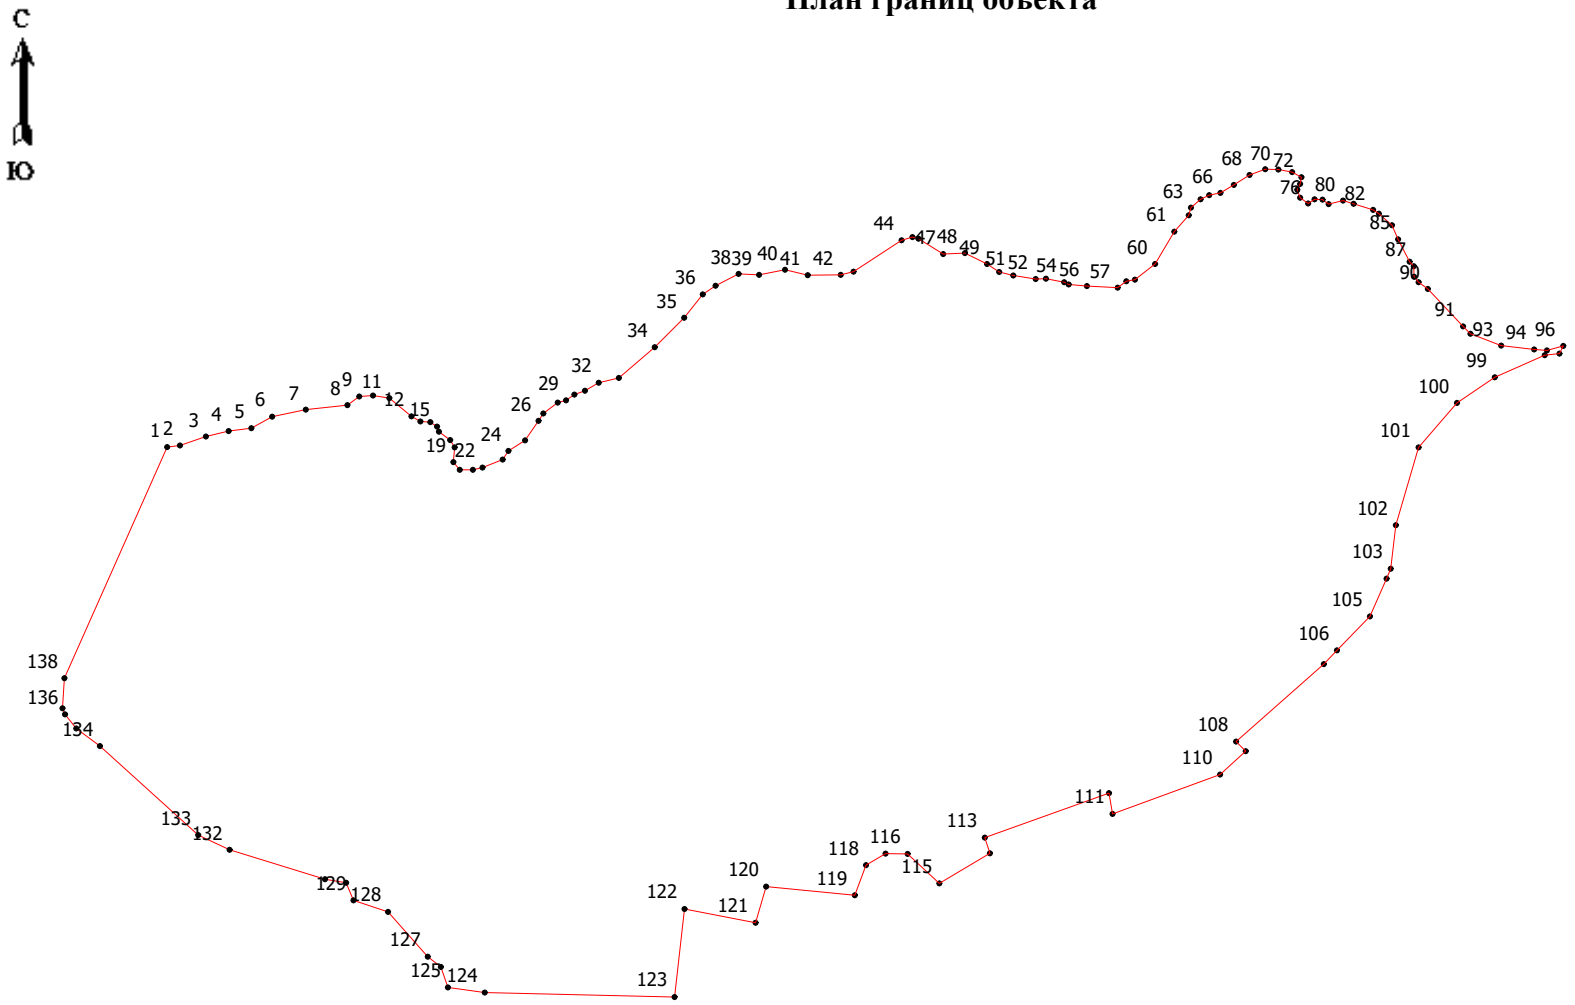

Масштаб 1: 7000

Используемые условные знаки и обозначения:

Обозначения земельных участков, размеры которых могут быть переданы в масштабе разделов графической части:

- Характерная точка границы, сведения о которой позволяют однозначно определить ее положение на местности.

Существующая часть границы земельных участков, имеющиеся в ЕГРН сведения о которой достаточны для определения ее местоположения.

ОПИСАНИЕ МЕСТОПОЛОЖЕНИЯ ГРАНИЦ

деревня Посад

(наименование объекта, местоположение границ которого описано (далее - объект)

Раздел 1

Сведения об объекте		
№ п/п	Характеристики объекта	Описание характеристик
1	2	3
1	Местоположение объекта	187780, Ленинградская область, Подпорожский район, деревня Посад
2	Площадь объекта +/- величина погрешности определения площади (Р+/- Дельта Р)	412633 м^2 +/- 132 м^2
3	Иные характеристики объекта	–

Раздел 2

Сведения о местоположении границ объекта					
1. Система координат МСК-47, зона 3					
2. Сведения о характерных точках границ объекта					
Обозначение характерных точек границ	Координаты, м		Метод определения координат характерной точки	Средняя квадратическая погрешность положения характерной точки (M_t), м	Описание обозначения точки на местности (при наличии)
	X	Y			
1	2	3	4	5	6
1	563648.51	3280602.24	Картометрический метод	0.10	–
2	563660.33	3280595.87	Картометрический метод	0.10	–
3	563668.07	3280582.01	Картометрический метод	0.10	–
4	563659.31	3280566.16	Картометрический метод	0.10	–
5	563656.94	3280551.66	Картометрический метод	0.10	–
6	563672.80	3280537.49	Картометрический метод	0.10	–
7	563687.30	3280528.38	Картометрический метод	0.10	–
8	563700.89	3280526.55	Картометрический метод	0.10	–
9	563749.12	3280513.36	Картометрический метод	0.10	–
10	563940.59	3280393.14	Картометрический метод	0.10	–
11	563988.23	3280356.29	Картометрический метод	0.10	–
12	564064.01	3280292.93	Картометрический метод	0.10	–
13	563985.61	3280113.16	Картометрический метод	0.10	–
14	563957.09	3280106.37	Картометрический метод	0.10	–
15	563935.06	3280101.19	Картометрический метод	0.10	–
16	563904.22	3280105.72	Картометрический метод	0.10	–
17	563863.64	3280121.20	Картометрический метод	0.10	–
18	563850.00	3280130.00	Картометрический метод	0.10	–
19	563812.30	3280082.87	Картометрический метод	0.10	–
20	563810.00	3280080.00	Картометрический метод	0.10	–
21	563830.00	3280050.00	Картометрический метод	0.10	–
22	563769.95	3280000.02	Картометрический метод	0.10	–
23	563800.00	3279950.00	Картометрический метод	0.10	–
24	563711.21	3279862.66	Картометрический метод	0.10	–
25	563678.25	3279826.41	Картометрический метод	0.10	–

26	563631.00	3279760.48	Картометрический метод	0.10	–
27	563683.19	3279786.85	Картометрический метод	0.10	–
28	563721.64	3279800.59	Картометрический метод	0.10	–
29	563778.78	3279808.28	Картометрический метод	0.10	–
30	563806.24	3279808.83	Картометрический метод	0.10	–
31	563807.03	3279757.22	Картометрический метод	0.10	–
32	563844.80	3279772.06	Картометрический метод	0.10	–
33	563862.00	3279727.88	Картометрический метод	0.10	–
34	563776.55	3279625.06	Картометрический метод	0.10	–
35	563740.44	3279621.96	Картометрический метод	0.10	–
36	563615.00	3279584.29	Картометрический метод	0.10	–
37	563570.44	3279556.54	Картометрический метод	0.10	–
38	563564.50	3279544.98	Картометрический метод	0.10	–
39	563579.36	3279527.14	Картометрический метод	0.10	–
40	563596.27	3279523.23	Картометрический метод	0.10	–
41	563581.20	3279484.77	Картометрический метод	0.10	–
42	563534.41	3279470.64	Картометрический метод	0.10	–
43	563536.71	3279541.03	Картометрический метод	0.10	–
44	563519.18	3279562.45	Картометрический метод	0.10	–
45	563502.11	3279583.59	Картометрический метод	0.10	–
46	563458.80	3279583.53	Картометрический метод	0.10	–
47	563441.68	3279581.95	Картометрический метод	0.10	–
48	563425.20	3279575.90	Картометрический метод	0.10	–
49	563412.02	3279570.41	Картометрический метод	0.10	–
50	563382.41	3279570.88	Картометрический метод	0.10	–
51	563351.72	3279582.01	Картометрический метод	0.10	–
52	563334.85	3279583.36	Картометрический метод	0.10	–
53	563308.88	3279564.13	Картометрический метод	0.10	–
54	563257.62	3279533.78	Картометрический метод	0.10	–
55	563229.65	3279612.43	Картометрический метод	0.10	–
56	563315.20	3279782.46	Картометрический метод	0.10	–
57	563328.38	3279848.38	Картометрический метод	0.10	–
58	563355.71	3279857.17	Картометрический метод	0.10	–
59	563380.40	3279904.80	Картометрический метод	0.10	–

60	563350.84	3279947.05	Картометрический метод	0.10	–
61	563343.26	3279975.12	Картометрический метод	0.10	–
62	563340.06	3280000.64	Картометрический метод	0.10	–
63	563332.68	3280031.05	Картометрический метод	0.10	–
64	563332.12	3280039.66	Картометрический метод	0.10	–
65	563353.64	3280027.63	Картометрический метод	0.10	–
66	563391.62	3280006.32	Картометрический метод	0.10	–
67	563405.36	3280009.61	Картометрический метод	0.10	–
68	563418.27	3280010.16	Картометрический метод	0.10	–
69	563435.57	3280012.91	Картометрический метод	0.10	–
70	563455.07	3280020.60	Картометрический метод	0.10	–
71	563476.22	3280034.06	Картометрический метод	0.10	–
72	563512.48	3280055.76	Картометрический метод	0.10	–
73	563520.72	3280067.02	Картометрический метод	0.10	–
74	563523.19	3280081.30	Картометрический метод	0.10	–
75	563525.94	3280093.39	Картометрический метод	0.10	–
76	563531.43	3280099.98	Картометрический метод	0.10	–
77	563528.69	3280113.71	Картометрический метод	0.10	–
78	563521.82	3280130.74	Картометрический метод	0.10	–
79	563518.80	3280144.20	Картометрический метод	0.10	–
80	563518.52	3280161.51	Картометрический метод	0.10	–
81	563518.52	3280172.49	Картометрический метод	0.10	–
82	563512.76	3280177.17	Картометрический метод	0.10	–
83	563505.07	3280193.37	Картометрический метод	0.10	–
84	563503.63	3280207.97	Картометрический метод	0.10	–
85	563517.15	3280229.35	Картометрический метод	0.10	–
86	563526.22	3280241.44	Картометрический метод	0.10	–
87	563537.20	3280262.31	Картометрический метод	0.10	–
88	563543.52	3280274.67	Картометрический метод	0.10	–
89	563549.56	3280286.49	Картометрический метод	0.10	–
90	563551.21	3280296.65	Картометрический метод	0.10	–
91	563551.49	3280307.91	Картометрический метод	0.10	–
92	563556.98	3280321.64	Картометрический метод	0.10	–
93	563570.54	3280330.75	Картометрический метод	0.10	–


94	563585.00	3280344.44	Картометрический метод	0.10	–
95	563591.31	3280355.15	Картометрический метод	0.10	–
96	563592.41	3280367.24	Картометрический метод	0.10	–
97	563586.09	3280375.75	Картометрический метод	0.10	–
98	563578.40	3280383.72	Картометрический метод	0.10	–
99	563577.31	3280393.60	Картометрический метод	0.10	–
100	563570.16	3280405.69	Картометрический метод	0.10	–
101	563549.29	3280415.30	Картометрический метод	0.10	–
102	563560.99	3280435.91	Картометрический метод	0.10	–
103	563562.18	3280459.89	Картометрический метод	0.10	–
104	563564.20	3280502.75	Картометрический метод	0.10	–
105	563584.15	3280541.70	Картометрический метод	0.10	–
106	563606.02	3280583.36	Картометрический метод	0.10	–
107	563631.31	3280596.85	Картометрический метод	0.10	–
1	563648.51	3280602.24	Картометрический метод	0.10	–

3. Сведения о характерных точках части (частей) границы объекта

Обозначение характерных точек части границы	Координаты, м		Метод определения координат характерной точки	Средняя квадратическая погрешность положения характерной точки (M_t), м	Описание обозначения точки на местности (при наличии)
	X	Y			
1	2	3	4	5	6
–	–	–	–	–	–

Раздел 4

План границ объекта

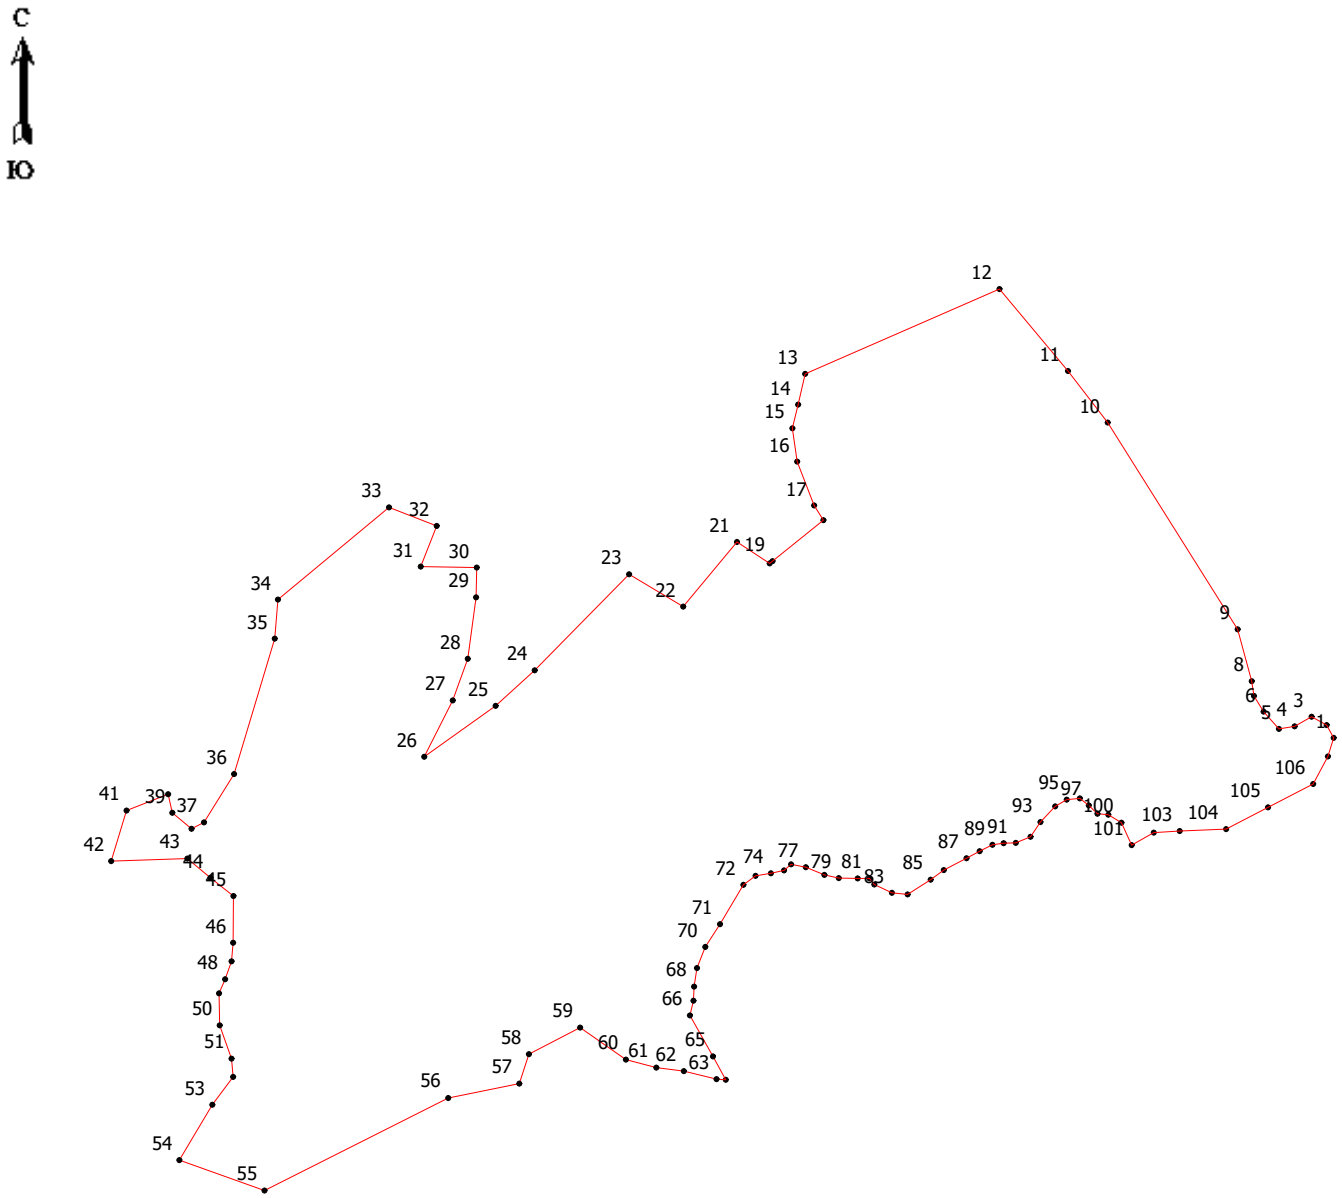

Масштаб 1: 7000

Используемые условные знаки и обозначения:

Обозначения земельных участков, размеры которых могут быть переданы в масштабе разделов графической части:

- Характерная точка границы, сведения о которой позволяют однозначно определить ее положение на местности.

Существующая часть границы земельных участков, имеющиеся в ЕГРН сведения о которой достаточны для определения ее местоположения.

ОПИСАНИЕ МЕСТОПОЛОЖЕНИЯ ГРАНИЦ

деревня Хевроньино

(наименование объекта, местоположение границ которого описано (далее - объект)

Раздел 1

Сведения об объекте		
№ п/п	Характеристики объекта	Описание характеристик
1	2	3
1	Местоположение объекта	187780, Ленинградская область, Подпорожский район, деревня Хевроньино
2	Площадь объекта +/- величина погрешности определения площади (Р+/- Дельта Р)	1559763 м^2 +/- 260 м^2
3	Иные характеристики объекта	–

Раздел 2

Сведения о местоположении границ объекта					
1. Система координат МСК-47, зона 3					
2. Сведения о характерных точках границ объекта					
Обозначение характерных точек границ	Координаты, м		Метод определения координат характерной точки	Средняя квадратическая погрешность положения характерной точки (M_t), м	Описание обозначения точки на местности (при наличии)
	X	Y			
1	2	3	4	5	6
1	548262.76	3267746.97	Картометрический метод	0.10	–
2	548285.63	3267747.85	Картометрический метод	0.10	–
3	548297.03	3267742.54	Картометрический метод	0.10	–
4	548322.34	3267734.79	Картометрический метод	0.10	–
5	548349.71	3267720.33	Картометрический метод	0.10	–
6	548373.81	3267703.81	Картометрический метод	0.10	–
7	548408.58	3267683.84	Картометрический метод	0.10	–
8	548441.63	3267673.34	Картометрический метод	0.10	–
9	548464.01	3267665.42	Картометрический метод	0.10	–
10	548487.27	3267653.11	Картометрический метод	0.10	–
11	548493.61	3267713.52	Картометрический метод	0.10	–
12	548498.21	3267757.42	Картометрический метод	0.10	–
13	548502.17	3267796.19	Картометрический метод	0.10	–
14	548503.02	3267804.33	Картометрический метод	0.10	–
15	548503.40	3267807.63	Картометрический метод	0.10	–
16	548509.53	3267857.70	Картометрический метод	0.10	–
17	548522.56	3267936.00	Картометрический метод	0.10	–
18	548527.06	3267954.45	Картометрический метод	0.10	–
19	548530.33	3267967.84	Картометрический метод	0.10	–
20	548535.00	3267974.97	Картометрический метод	0.10	–
21	548545.30	3267990.21	Картометрический метод	0.10	–
22	548571.32	3268028.73	Картометрический метод	0.10	–
23	548573.49	3268029.06	Картометрический метод	0.10	–
24	548577.05	3268030.91	Картометрический метод	0.10	–
25	548578.01	3268032.13	Картометрический метод	0.10	–

26	548582.47	3268040.24	Картометрический метод	0.10	–
27	548601.02	3268076.48	Картометрический метод	0.10	–
28	548608.03	3268090.19	Картометрический метод	0.10	–
29	548609.11	3268096.52	Картометрический метод	0.10	–
30	548621.65	3268166.75	Картометрический метод	0.10	–
31	548632.25	3268185.25	Картометрический метод	0.10	–
32	548656.55	3268212.85	Картометрический метод	0.10	–
33	548680.63	3268249.84	Картометрический метод	0.10	–
34	548683.23	3268277.45	Картометрический метод	0.10	–
35	548683.03	3268290.47	Картометрический метод	0.10	–
36	548704.18	3268391.78	Картометрический метод	0.10	–
37	548778.10	3268397.52	Картометрический метод	0.10	–
38	548818.15	3268406.04	Картометрический метод	0.10	–
39	548871.64	3268420.95	Картометрический метод	0.10	–
40	548906.87	3268539.79	Картометрический метод	0.10	–
41	548951.93	3268658.82	Картометрический метод	0.10	–
42	548960.45	3268677.61	Картометрический метод	0.10	–
43	548904.75	3268672.87	Картометрический метод	0.10	–
44	548863.96	3268712.15	Картометрический метод	0.10	–
45	548877.42	3268746.25	Картометрический метод	0.10	–
46	548910.78	3268786.93	Картометрический метод	0.10	–
47	548911.48	3268891.75	Картометрический метод	0.10	–
48	548917.77	3268919.01	Картометрический метод	0.10	–
49	548916.30	3268925.91	Картометрический метод	0.10	–
50	548912.23	3268945.06	Картометрический метод	0.10	–
51	548917.06	3268978.19	Картометрический метод	0.10	–
52	548920.30	3268993.55	Картометрический метод	0.10	–
53	548923.45	3268999.93	Картометрический метод	0.10	–
54	548927.08	3269006.72	Картометрический метод	0.10	–
55	548935.30	3269019.22	Картометрический метод	0.10	–
56	548943.37	3269031.09	Картометрический метод	0.10	–
57	548950.17	3269041.11	Картометрический метод	0.10	–
58	548963.28	3269059.30	Картометрический метод	0.10	–
59	548976.22	3269085.85	Картометрический метод	0.10	–

60	548985.75	3269100.88	Картометрический метод	0.10	–
61	548987.77	3269142.35	Картометрический метод	0.10	–
62	548974.81	3269158.90	Картометрический метод	0.10	–
63	548939.22	3269174.09	Картометрический метод	0.10	–
64	548910.87	3269173.21	Картометрический метод	0.10	–
65	548924.47	3269268.42	Картометрический метод	0.10	–
66	548950.12	3269264.74	Картометрический метод	0.10	–
67	548954.83	3269297.91	Картометрический метод	0.10	–
68	548963.26	3269357.50	Картометрический метод	0.10	–
69	548963.54	3269359.62	Картометрический метод	0.10	–
70	548890.69	3269373.60	Картометрический метод	0.10	–
71	548886.17	3269381.46	Картометрический метод	0.10	–
72	548887.74	3269407.84	Картометрический метод	0.10	–
73	548897.18	3269471.79	Картометрический метод	0.10	–
74	548903.29	3269516.86	Картометрический метод	0.10	–
75	548909.23	3269542.72	Картометрический метод	0.10	–
76	548938.41	3269554.77	Картометрический метод	0.10	–
77	548966.88	3269566.13	Картометрический метод	0.10	–
78	548984.18	3269578.53	Картометрический метод	0.10	–
79	548997.11	3269596.18	Картометрический метод	0.10	–
80	549016.33	3269626.75	Картометрический метод	0.10	–
81	549020.17	3269637.94	Картометрический метод	0.10	–
82	549022.27	3269654.36	Картометрический метод	0.10	–
83	549021.92	3269671.83	Картометрический метод	0.10	–
84	549017.72	3269689.82	Картометрический метод	0.10	–
85	549019.47	3269701.18	Картометрический метод	0.10	–
86	549054.15	3269745.73	Картометрический метод	0.10	–
87	549088.39	3269787.31	Картометрический метод	0.10	–
88	549101.15	3269806.35	Картометрический метод	0.10	–
89	549169.63	3269893.01	Картометрический метод	0.10	–
90	549207.54	3269944.90	Картометрический метод	0.10	–
91	549235.32	3269984.56	Картометрический метод	0.10	–
92	549279.35	3270040.29	Картометрический метод	0.10	–
93	549320.93	3270093.05	Картометрический метод	0.10	–

94	549341.37	3270120.48	Картометрический метод	0.10	–
95	549408.46	3270204.69	Картометрический метод	0.10	–
96	549472.23	3270283.31	Картометрический метод	0.10	–
97	549522.53	3270344.34	Картометрический метод	0.10	–
98	549529.30	3270354.80	Картометрический метод	0.10	–
99	549531.91	3270358.25	Картометрический метод	0.10	–
100	549632.11	3270383.90	Картометрический метод	0.10	–
101	549643.16	3270357.55	Картометрический метод	0.10	–
102	549663.79	3270329.50	Картометрический метод	0.10	–
103	549698.83	3270317.82	Картометрический метод	0.10	–
104	549712.03	3270297.18	Картометрический метод	0.10	–
105	549714.58	3270222.36	Картометрический метод	0.10	–
106	549727.33	3270180.70	Картометрический метод	0.10	–
107	549759.64	3270143.29	Картометрический метод	0.10	–
108	549882.24	3270135.59	Картометрический метод	0.10	–
109	549923.73	3270127.14	Картометрический метод	0.10	–
110	549950.68	3270105.44	Картометрический метод	0.10	–
111	549930.50	3270079.24	Картометрический метод	0.10	–
112	549942.03	3270070.88	Картометрический метод	0.10	–
113	549947.92	3270059.96	Картометрический метод	0.10	–
114	549948.05	3270042.22	Картометрический метод	0.10	–
115	549944.49	3270022.57	Картометрический метод	0.10	–
116	549937.91	3270000.00	Картометрический метод	0.10	–
117	549925.21	3269981.94	Картометрический метод	0.10	–
118	549916.12	3269972.36	Картометрический метод	0.10	–
119	549873.74	3269926.99	Картометрический метод	0.10	–
120	549921.04	3269921.29	Картометрический метод	0.10	–
121	549962.01	3269935.86	Картометрический метод	0.10	–
122	549977.57	3269957.33	Картометрический метод	0.10	–
123	549974.15	3269959.73	Картометрический метод	0.10	–
124	549989.85	3270009.02	Картометрический метод	0.10	–
125	549999.70	3270042.22	Картометрический метод	0.10	–
126	550017.21	3270036.74	Картометрический метод	0.10	–
127	550029.27	3270029.56	Картометрический метод	0.10	–

128	550030.39	3270029.66	Картометрический метод	0.10	–
129	550064.18	3270037.06	Картометрический метод	0.10	–
130	550114.36	3270060.83	Картометрический метод	0.10	–
131	550177.32	3270135.63	Картометрический метод	0.10	–
132	550153.57	3270246.18	Картометрический метод	0.10	–
133	550209.40	3270431.52	Картометрический метод	0.10	–
134	550259.56	3270434.07	Картометрический метод	0.10	–
135	550296.12	3270457.87	Картометрический метод	0.10	–
136	550291.02	3270502.93	Картометрический метод	0.10	–
137	550349.69	3270574.35	Картометрический метод	0.10	–
138	550397.59	3270633.60	Картометрический метод	0.10	–
139	550865.77	3271089.58	Картометрический метод	0.10	–
140	550816.65	3271203.68	Картометрический метод	0.10	–
141	550745.18	3271369.85	Картометрический метод	0.10	–
142	550715.28	3271439.02	Картометрический метод	0.10	–
143	550809.44	3271516.25	Картометрический метод	0.10	–
144	550825.42	3271529.36	Картометрический метод	0.10	–
145	550881.92	3271575.90	Картометрический метод	0.10	–
146	550860.36	3271623.67	Картометрический метод	0.10	–
147	550871.58	3271631.99	Картометрический метод	0.10	–
148	551042.43	3271805.46	Картометрический метод	0.10	–
149	551173.07	3271944.98	Картометрический метод	0.10	–
150	551263.07	3272042.07	Картометрический метод	0.10	–
151	551255.68	3272049.04	Картометрический метод	0.10	–
152	551242.23	3272071.83	Картометрический метод	0.10	–
153	551229.91	3272094.20	Картометрический метод	0.10	–
154	551211.93	3272105.11	Картометрический метод	0.10	–
155	551197.55	3272112.49	Картометрический метод	0.10	–
156	551191.12	3272106.88	Картометрический метод	0.10	–
157	551163.02	3272103.26	Картометрический метод	0.10	–
158	551138.26	3272097.01	Картометрический метод	0.10	–
159	551041.31	3272021.04	Картометрический метод	0.10	–
160	550963.45	3271939.64	Картометрический метод	0.10	–
161	550929.40	3271912.85	Картометрический метод	0.10	–

162	550908.61	3271892.43	Картометрический метод	0.10	–
163	550887.42	3271855.66	Картометрический метод	0.10	–
164	550827.28	3271795.06	Картометрический метод	0.10	–
165	550798.00	3271777.05	Картометрический метод	0.10	–
166	550785.69	3271773.67	Картометрический метод	0.10	–
167	550778.86	3271762.17	Картометрический метод	0.10	–
168	550759.92	3271750.33	Картометрический метод	0.10	–
169	550720.51	3271743.51	Картометрический метод	0.10	–
170	550706.20	3271725.92	Картометрический метод	0.10	–
171	550702.63	3271721.75	Картометрический метод	0.10	–
172	550688.95	3271714.10	Картометрический метод	0.10	–
173	550683.16	3271708.42	Картометрический метод	0.10	–
174	550669.23	3271700.38	Картометрический метод	0.10	–
175	550653.24	3271683.26	Картометрический метод	0.10	–
176	550647.61	3271660.49	Картометрический метод	0.10	–
177	550610.49	3271610.40	Картометрический метод	0.10	–
178	550544.43	3271565.16	Картометрический метод	0.10	–
179	550485.25	3271540.60	Картометрический метод	0.10	–
180	550475.41	3271541.00	Картометрический метод	0.10	–
181	550439.09	3271545.91	Картометрический метод	0.10	–
182	550423.20	3271552.12	Картометрический метод	0.10	–
183	550389.85	3271551.42	Картометрический метод	0.10	–
184	550346.10	3271524.19	Картометрический метод	0.10	–
185	550343.29	3271508.07	Картометрический метод	0.10	–
186	550349.29	3271480.25	Картометрический метод	0.10	–
187	550355.90	3271474.90	Картометрический метод	0.10	–
188	550359.91	3271462.92	Картометрический метод	0.10	–
189	550359.96	3271445.39	Картометрический метод	0.10	–
190	550356.10	3271436.60	Картометрический метод	0.10	–
191	550322.45	3271401.55	Картометрический метод	0.10	–
192	550303.44	3271395.00	Картометрический метод	0.10	–
193	550293.32	3271394.69	Картометрический метод	0.10	–
194	550275.99	3271384.00	Картометрический метод	0.10	–
195	550209.86	3271375.36	Картометрический метод	0.10	–

196	550193.72	3271368.59	Картометрический метод	0.10	–
197	550192.82	3271347.46	Картометрический метод	0.10	–
198	550204.71	3271344.47	Картометрический метод	0.10	–
199	550206.92	3271314.33	Картометрический метод	0.10	–
200	550189.51	3271285.52	Картометрический метод	0.10	–
201	550164.35	3271224.92	Картометрический метод	0.10	–
202	550173.74	3271201.36	Картометрический метод	0.10	–
203	550172.87	3271186.96	Картометрический метод	0.10	–
204	550142.13	3271182.34	Картометрический метод	0.10	–
205	550128.16	3271163.02	Картометрический метод	0.10	–
206	550128.07	3271104.53	Картометрический метод	0.10	–
207	550115.84	3271065.12	Картометрический метод	0.10	–
208	550094.01	3271038.53	Картометрический метод	0.10	–
209	550051.19	3271018.66	Картометрический метод	0.10	–
210	550011.36	3270982.33	Картометрический метод	0.10	–
211	549937.10	3270903.05	Картометрический метод	0.10	–
212	549941.22	3270894.18	Картометрический метод	0.10	–
213	549941.29	3270890.04	Картометрический метод	0.10	–
214	549939.29	3270875.83	Картометрический метод	0.10	–
215	549936.16	3270862.83	Картометрический метод	0.10	–
216	549920.57	3270814.37	Картометрический метод	0.10	–
217	549832.55	3270752.12	Картометрический метод	0.10	–
218	549810.38	3270743.18	Картометрический метод	0.10	–
219	549790.42	3270731.30	Картометрический метод	0.10	–
220	549776.38	3270713.86	Картометрический метод	0.10	–
221	549769.45	3270697.17	Картометрический метод	0.10	–
222	549722.73	3270677.72	Картометрический метод	0.10	–
223	549708.62	3270675.01	Картометрический метод	0.10	–
224	549702.40	3270661.10	Картометрический метод	0.10	–
225	549702.52	3270648.43	Картометрический метод	0.10	–
226	549702.58	3270635.93	Картометрический метод	0.10	–
227	549699.33	3270619.90	Картометрический метод	0.10	–
228	549690.98	3270592.06	Картометрический метод	0.10	–
229	549669.87	3270553.18	Картометрический метод	0.10	–

230	549650.50	3270532.78	Картометрический метод	0.10	–
231	549638.91	3270539.07	Картометрический метод	0.10	–
232	549632.32	3270560.80	Картометрический метод	0.10	–
233	549627.10	3270600.00	Картометрический метод	0.10	–
234	549619.61	3270606.85	Картометрический метод	0.10	–
235	549594.64	3270607.22	Картометрический метод	0.10	–
236	549582.35	3270615.78	Картометрический метод	0.10	–
237	549567.31	3270616.04	Картометрический метод	0.10	–
238	549548.93	3270599.68	Картометрический метод	0.10	–
239	549531.63	3270589.38	Картометрический метод	0.10	–
240	549528.93	3270587.87	Картометрический метод	0.10	–
241	549527.21	3270585.38	Картометрический метод	0.10	–
242	549518.06	3270573.90	Картометрический метод	0.10	–
243	549504.55	3270533.49	Картометрический метод	0.10	–
244	549494.87	3270521.28	Картометрический метод	0.10	–
245	549486.95	3270514.63	Картометрический метод	0.10	–
246	549476.93	3270505.88	Картометрический метод	0.10	–
247	549473.94	3270498.20	Картометрический метод	0.10	–
248	549478.37	3270482.61	Картометрический метод	0.10	–
249	549478.74	3270479.80	Картометрический метод	0.10	–
250	549478.43	3270477.21	Картометрический метод	0.10	–
251	549475.48	3270469.14	Картометрический метод	0.10	–
252	549461.39	3270446.41	Картометрический метод	0.10	–
253	549451.65	3270420.95	Картометрический метод	0.10	–
254	549438.34	3270420.36	Картометрический метод	0.10	–
255	549431.37	3270413.54	Картометрический метод	0.10	–
256	549405.84	3270366.35	Картометрический метод	0.10	–
257	549403.86	3270363.20	Картометрический метод	0.10	–
258	549397.31	3270357.01	Картометрический метод	0.10	–
259	549380.37	3270342.05	Картометрический метод	0.10	–
260	549362.59	3270336.03	Картометрический метод	0.10	–
261	549346.01	3270326.61	Картометрический метод	0.10	–
262	549326.50	3270296.43	Картометрический метод	0.10	–
263	549300.74	3270282.01	Картометрический метод	0.10	–

264	549296.52	3270271.75	Картометрический метод	0.10	–
265	549268.35	3270251.96	Картометрический метод	0.10	–
266	549255.06	3270256.01	Картометрический метод	0.10	–
267	549248.49	3270249.22	Картометрический метод	0.10	–
268	549251.75	3270233.14	Картометрический метод	0.10	–
269	549251.37	3270230.70	Картометрический метод	0.10	–
270	549237.22	3270198.59	Картометрический метод	0.10	–
271	549218.05	3270162.87	Картометрический метод	0.10	–
272	549202.34	3270148.25	Картометрический метод	0.10	–
273	549183.43	3270120.93	Картометрический метод	0.10	–
274	549161.06	3270096.64	Картометрический метод	0.10	–
275	549142.92	3270080.88	Картометрический метод	0.10	–
276	549122.10	3270052.55	Картометрический метод	0.10	–
277	549099.81	3270017.09	Картометрический метод	0.10	–
278	549089.19	3269993.27	Картометрический метод	0.10	–
279	549078.83	3269978.67	Картометрический метод	0.10	–
280	549065.65	3269962.30	Картометрический метод	0.10	–
281	549043.15	3269946.56	Картометрический метод	0.10	–
282	549017.81	3269932.81	Картометрический метод	0.10	–
283	549000.33	3269921.72	Картометрический метод	0.10	–
284	548990.18	3269921.85	Картометрический метод	0.10	–
285	548981.27	3269910.83	Картометрический метод	0.10	–
286	548954.38	3269910.35	Картометрический метод	0.10	–
287	548944.97	3269896.32	Картометрический метод	0.10	–
288	548944.97	3269887.54	Картометрический метод	0.10	–
289	548946.88	3269871.83	Картометрический метод	0.10	–
290	548941.90	3269854.24	Картометрический метод	0.10	–
291	548874.08	3269783.07	Картометрический метод	0.10	–
292	548857.88	3269748.06	Картометрический метод	0.10	–
293	548849.95	3269737.78	Картометрический метод	0.10	–
294	548847.00	3269725.02	Картометрический метод	0.10	–
295	548835.63	3269712.98	Картометрический метод	0.10	–
296	548830.97	3269699.68	Картометрический метод	0.10	–
297	548812.33	3269660.00	Картометрический метод	0.10	–

298	548811.63	3269647.50	Картометрический метод	0.10	–
299	548802.44	3269636.94	Картометрический метод	0.10	–
300	548802.81	3269625.34	Картометрический метод	0.10	–
301	548802.81	3269621.11	Картометрический метод	0.10	–
302	548792.57	3269592.62	Картометрический метод	0.10	–
303	548793.06	3269550.72	Картометрический метод	0.10	–
304	548779.89	3269501.97	Картометрический метод	0.10	–
305	548770.65	3269473.30	Картометрический метод	0.10	–
306	548728.25	3269421.60	Картометрический метод	0.10	–
307	548724.45	3269406.43	Картометрический метод	0.10	–
308	548713.79	3269399.36	Картометрический метод	0.10	–
309	548700.27	3269385.75	Картометрический метод	0.10	–
310	548689.38	3269359.91	Картометрический метод	0.10	–
311	548694.57	3269349.68	Картометрический метод	0.10	–
312	548696.09	3269337.12	Картометрический метод	0.10	–
313	548691.48	3269318.03	Картометрический метод	0.10	–
314	548690.11	3269275.94	Картометрический метод	0.10	–
315	548723.11	3269229.92	Картометрический метод	0.10	–
316	548723.34	3269219.00	Картометрический метод	0.10	–
317	548733.10	3269206.39	Картометрический метод	0.10	–
318	548736.66	3269147.52	Картометрический метод	0.10	–
319	548742.73	3269122.49	Картометрический метод	0.10	–
320	548764.34	3269092.92	Картометрический метод	0.10	–
321	548776.34	3269086.22	Картометрический метод	0.10	–
322	548776.34	3269078.87	Картометрический метод	0.10	–
323	548780.09	3269066.04	Картометрический метод	0.10	–
324	548796.92	3269048.92	Картометрический метод	0.10	–
325	548810.92	3269027.36	Картометрический метод	0.10	–
326	548814.59	3269019.74	Картометрический метод	0.10	–
327	548817.09	3269009.75	Картометрический метод	0.10	–
328	548814.07	3269001.61	Картометрический метод	0.10	–
329	548810.22	3268998.89	Картометрический метод	0.10	–
330	548806.27	3268997.76	Картометрический метод	0.10	–
331	548802.75	3268998.76	Картометрический метод	0.10	–

332	548799.71	3268999.93	Картометрический метод	0.10	–
333	548797.93	3268999.74	Картометрический метод	0.10	–
334	548796.99	3268997.95	Картометрический метод	0.10	–
335	548801.13	3268978.75	Картометрический метод	0.10	–
336	548801.10	3268973.30	Картометрический метод	0.10	–
337	548799.58	3268967.41	Картометрический метод	0.10	–
338	548799.45	3268959.99	Картометрический метод	0.10	–
339	548802.40	3268936.28	Картометрический метод	0.10	–
340	548807.27	3268926.58	Картометрический метод	0.10	–
341	548816.43	3268917.41	Картометрический метод	0.10	–
342	548824.66	3268901.52	Картометрический метод	0.10	–
343	548829.74	3268886.29	Картометрический метод	0.10	–
344	548828.68	3268871.77	Картометрический метод	0.10	–
345	548829.14	3268868.71	Картометрический метод	0.10	–
346	548846.34	3268840.41	Картометрический метод	0.10	–
347	548852.14	3268815.11	Картометрический метод	0.10	–
348	548839.50	3268793.47	Картометрический метод	0.10	–
349	548824.97	3268763.21	Картометрический метод	0.10	–
350	548824.96	3268733.36	Картометрический метод	0.10	–
351	548814.60	3268715.63	Картометрический метод	0.10	–
352	548803.21	3268699.97	Картометрический метод	0.10	–
353	548798.52	3268683.25	Картометрический метод	0.10	–
354	548780.55	3268660.16	Картометрический метод	0.10	–
355	548775.54	3268645.85	Картометрический метод	0.10	–
356	548771.62	3268607.62	Картометрический метод	0.10	–
357	548762.64	3268594.59	Картометрический метод	0.10	–
358	548738.49	3268590.30	Картометрический метод	0.10	–
359	548729.84	3268586.09	Картометрический метод	0.10	–
360	548712.47	3268559.42	Картометрический метод	0.10	–
361	548683.37	3268528.86	Картометрический метод	0.10	–
362	548673.97	3268508.05	Картометрический метод	0.10	–
363	548658.16	3268495.59	Картометрический метод	0.10	–
364	548648.33	3268486.28	Картометрический метод	0.10	–
365	548634.41	3268471.15	Картометрический метод	0.10	–


366	548579.89	3268445.09	Картометрический метод	0.10	–
367	548571.82	3268447.56	Картометрический метод	0.10	–
368	548499.98	3268378.74	Картометрический метод	0.10	–
369	548477.08	3268374.66	Картометрический метод	0.10	–
370	548446.12	3268360.07	Картометрический метод	0.10	–
371	548437.89	3268344.87	Картометрический метод	0.10	–
372	548418.08	3268327.04	Картометрический метод	0.10	–
373	548401.88	3268292.00	Картометрический метод	0.10	–
374	548385.67	3268224.28	Картометрический метод	0.10	–
375	548315.76	3268070.24	Картометрический метод	0.10	–
1	548262.76	3267746.97	Картометрический метод	0.10	–

3. Сведения о характерных точках части (частей) границы объекта

Обозначение характерных точек части границы	Координаты, м		Метод определения координат характерной точки	Средняя квадратическая погрешность положения характерной точки (M_t), м	Описание обозначения точки на местности (при наличии)
	X	Y			
1	2	3	4	5	6
–	–	–	–	–	–


Раздел 4

План границ объекта. Схема листов

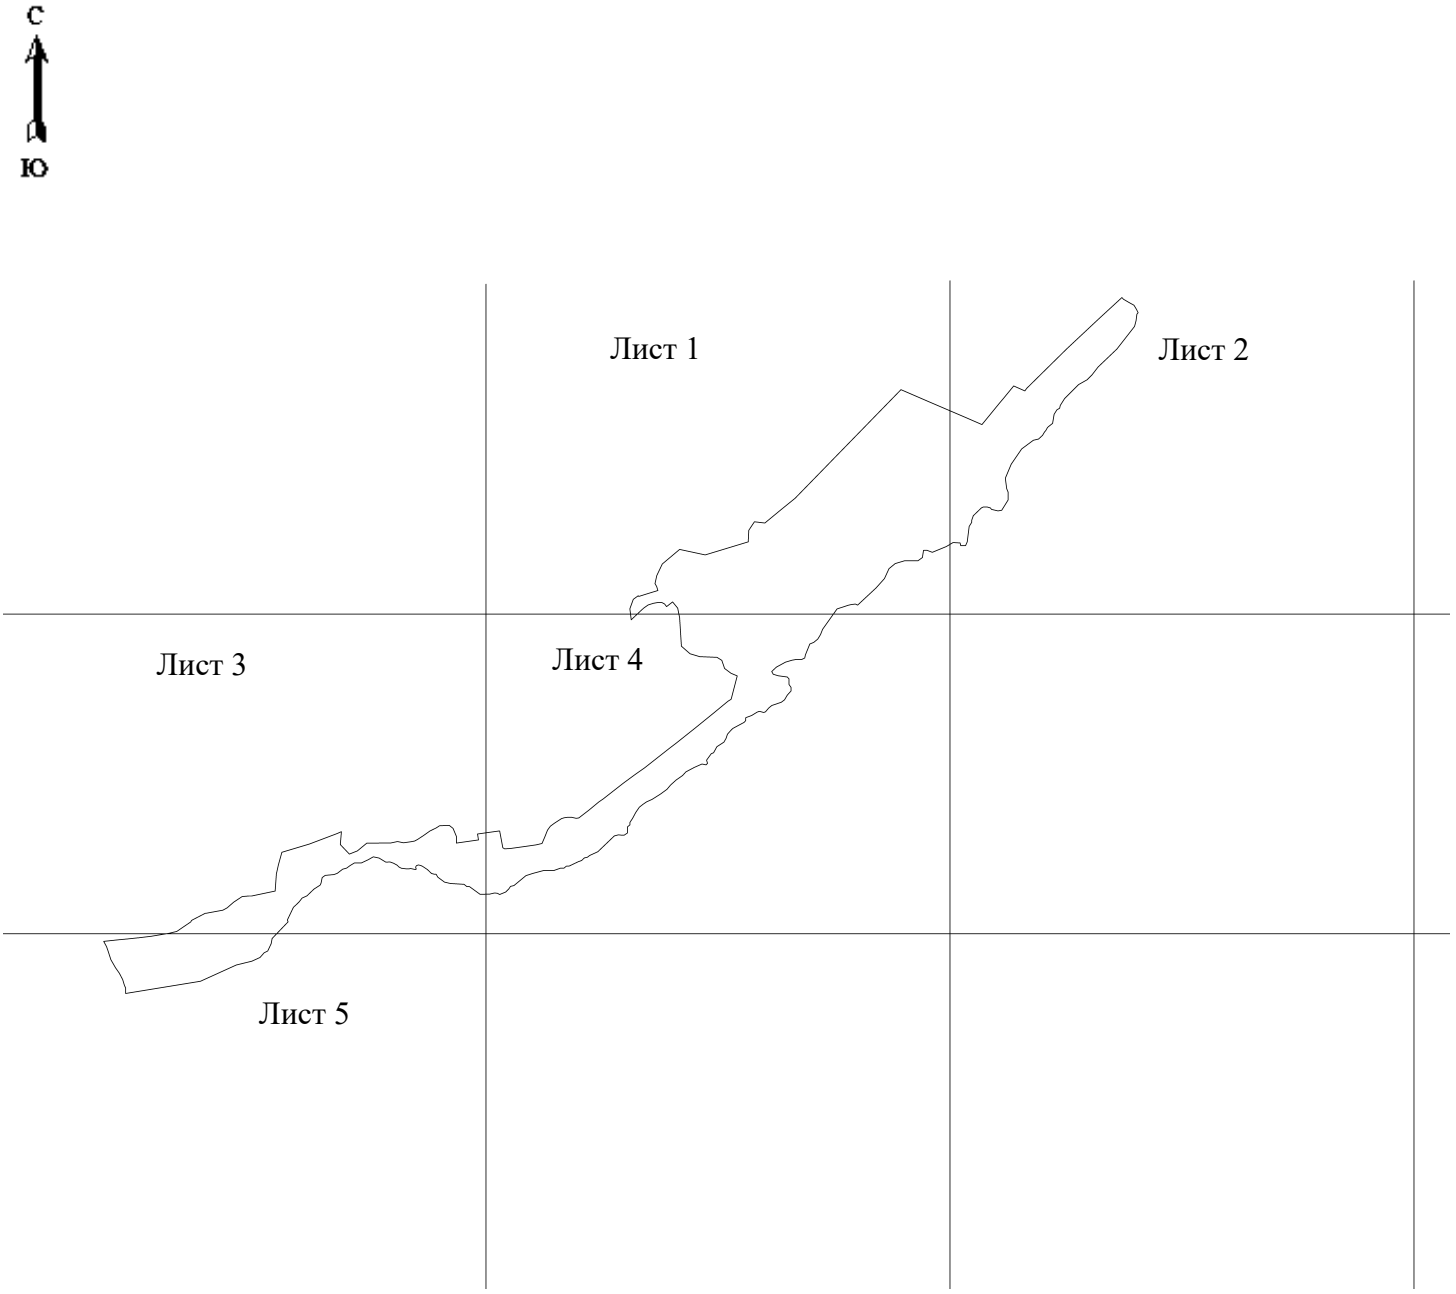


Масштаб 1: 26000

Лист 1

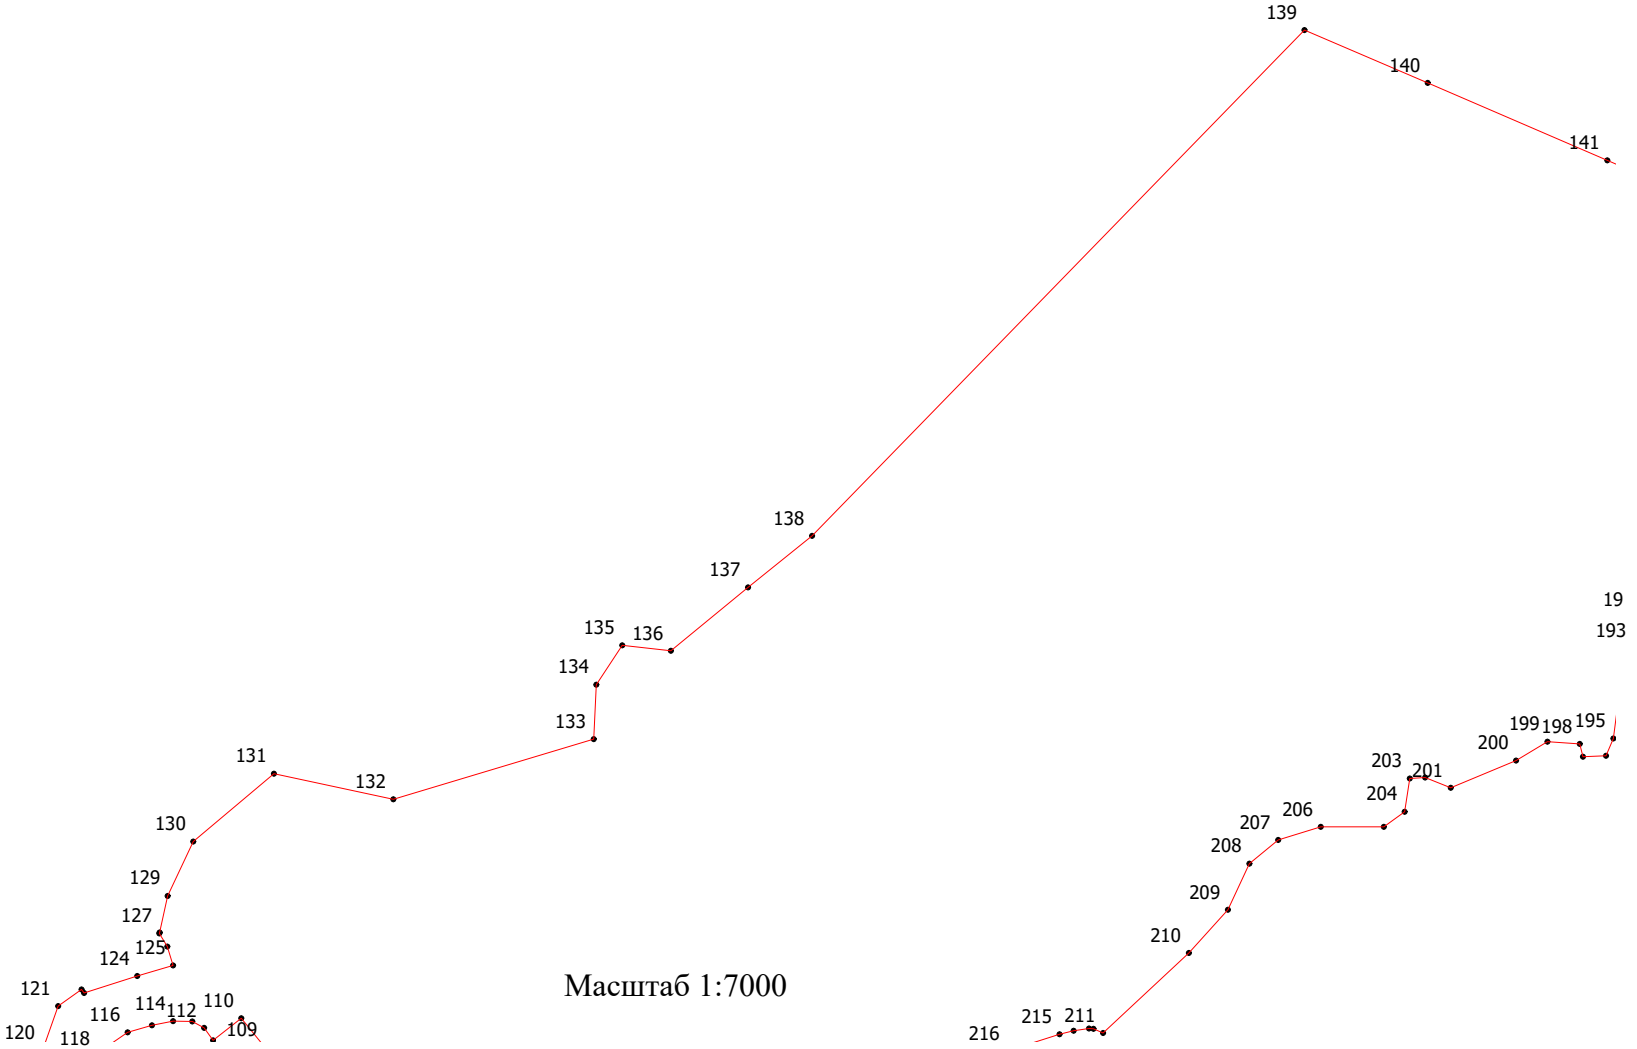


Масштаб 1:7000

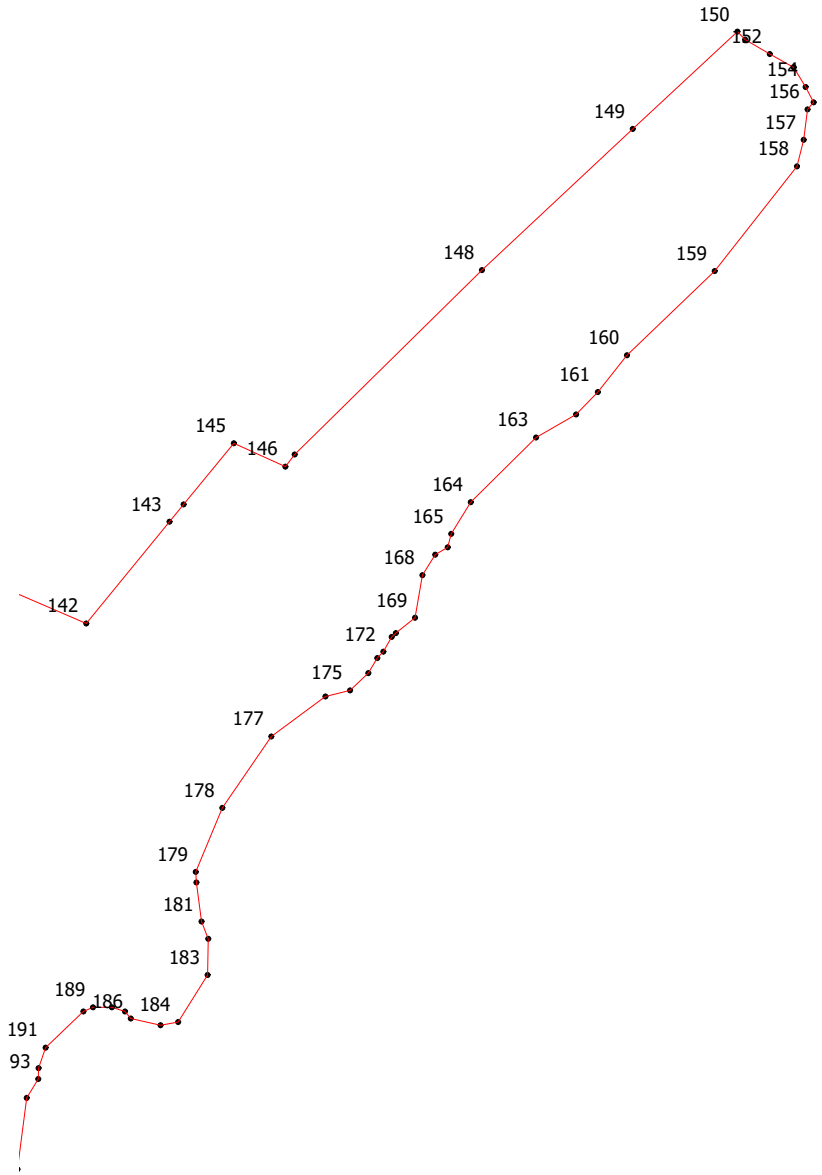

Лист 2

Масштаб 1:7000


Лист 3

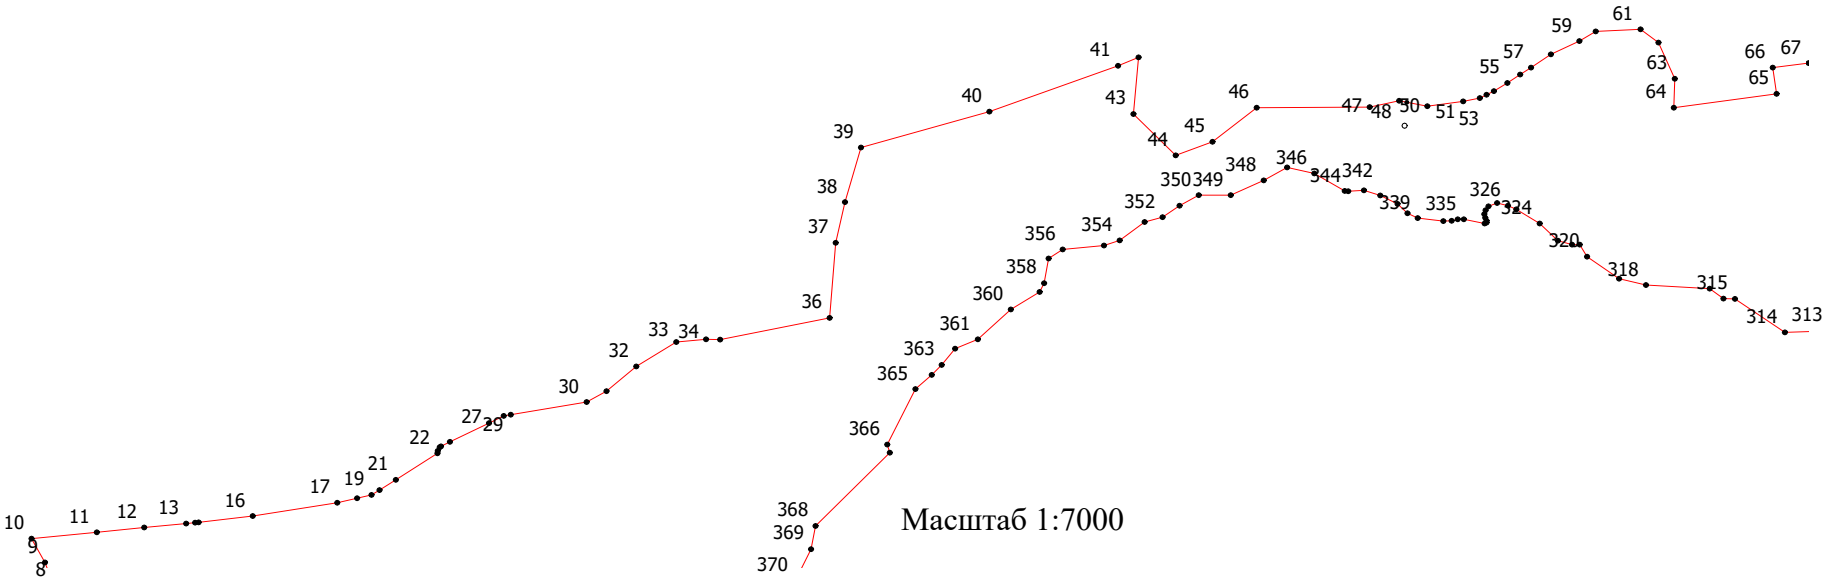

Масштаб 1:7000


136

Лист 4

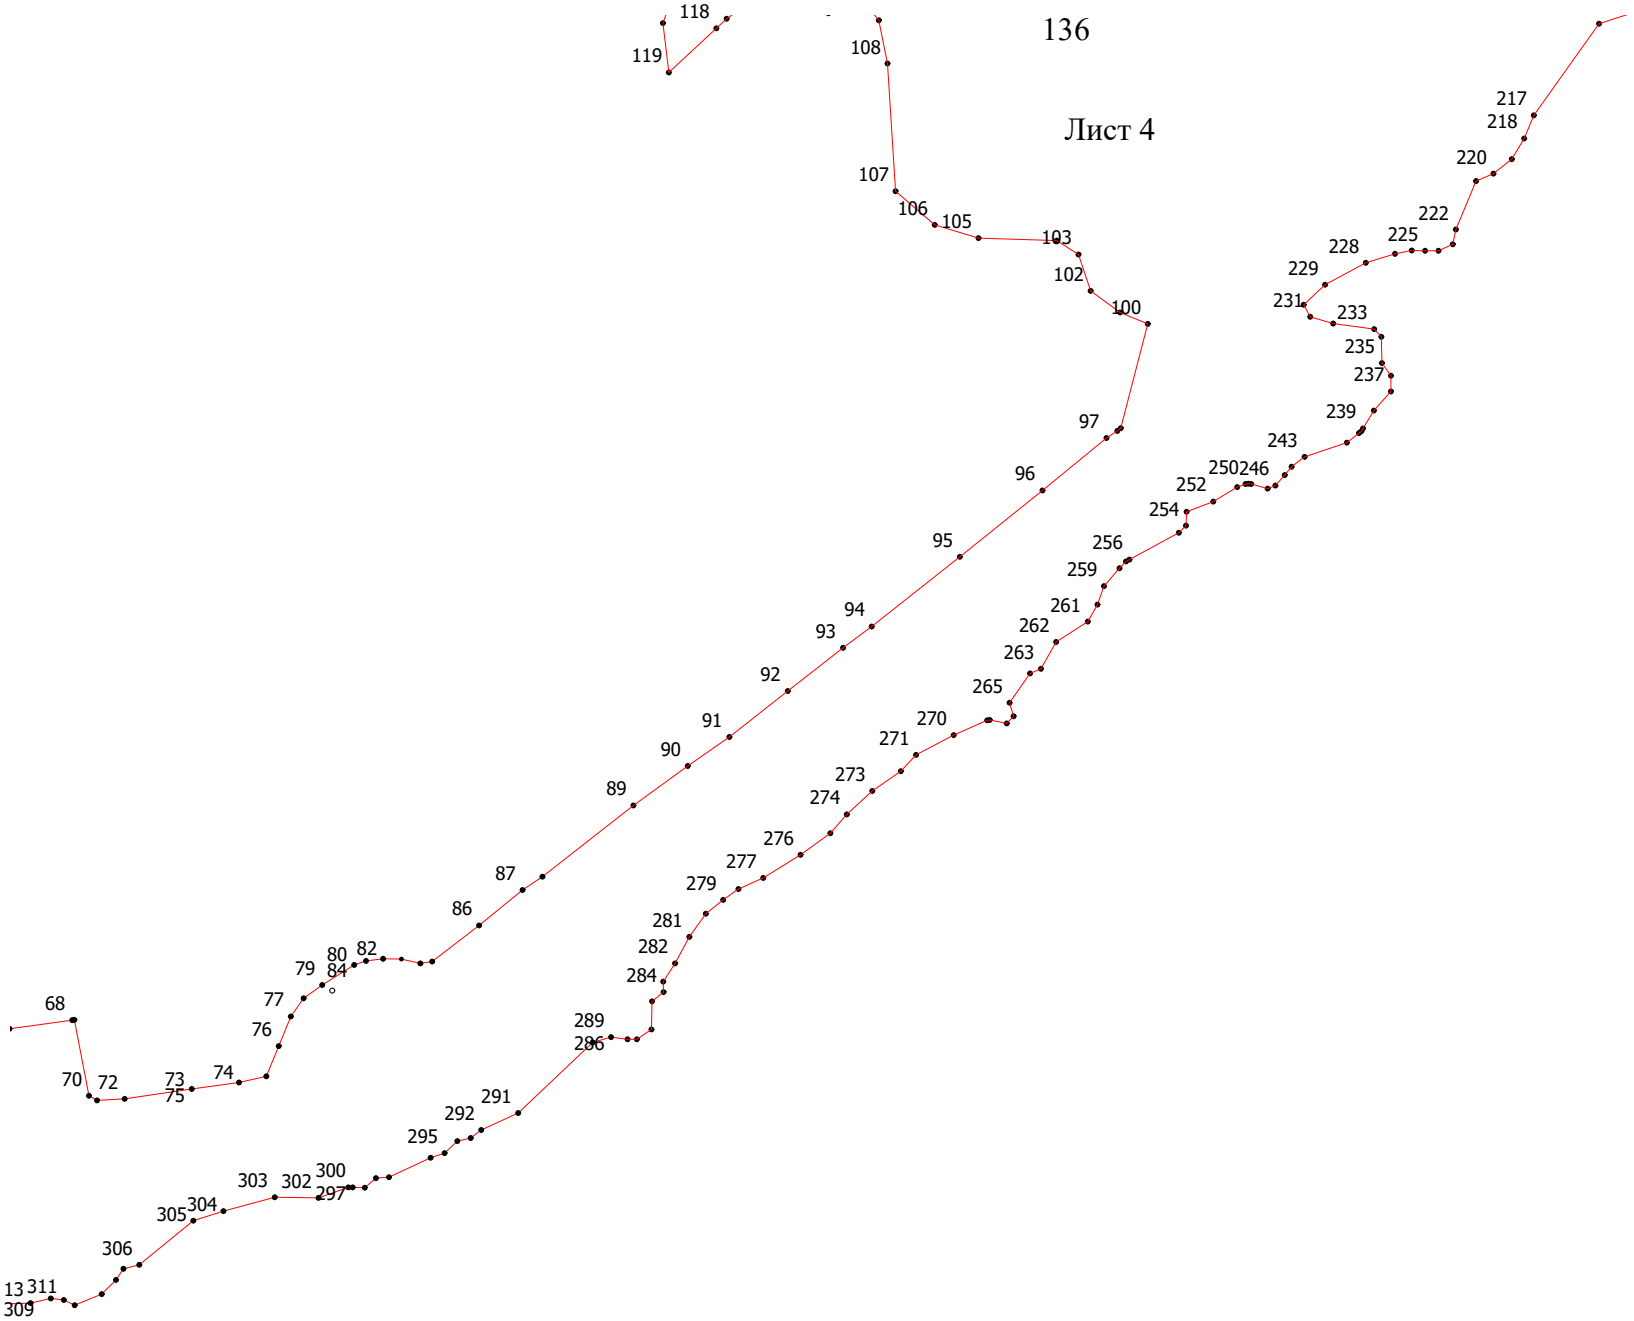

Масштаб 1:7000

Лист 5

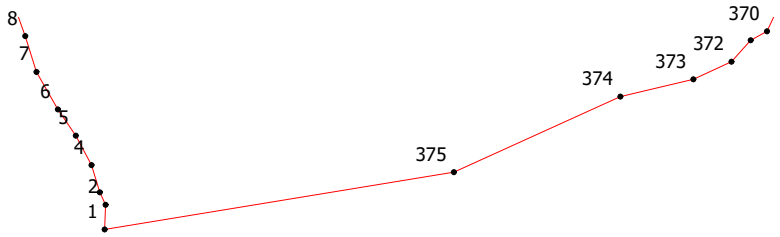

Масштаб 1:7000

Используемые условные знаки и обозначения:

Обозначения земельных участков, размеры которых могут быть переданы в масштабе разделов графической части:

- Характерная точка границы, сведения о которой позволяют однозначно определить ее положение на местности.

Существующая часть границы земельных участков, имеющиеся в ЕГРН сведения о которой достаточны для определения ее местоположения.

ОПИСАНИЕ МЕСТОПОЛОЖЕНИЯ ГРАНИЦ

деревня Яндеба

(наименование объекта, местоположение границ которого описано (далее - объект)

Раздел 1

Сведения об объекте		
№ п/п	Характеристики объекта	Описание характеристик
1	2	3
1 2	Местоположение объекта	Ленинградская область, Подпорожский район, деревня Яндеба
	Площадь объекта +/- величина погрешности	798025 м^2 +/- 206 м^2
3	Иные характеристики объекта	–

Раздел 2

Сведения о местоположении границ объекта					
1. Система координат МСК-47, зона 3					
2. Сведения о характерных точках границ объекта					
Обозначение характерных точек границ	Координаты, м		Метод определения координат характерной точки	Средняя квадратическая погрешность положения характерной точки (M_t), м	Описание обозначения точки на местности (при наличии)
	X	Y			
1	2	3	4	5	6
Граница1(1)	–	–	–	–	–
1	537157.78	3251566.91	Картометрический метод	0.10	–
2	537231.95	3252055.60	Картометрический метод	0.10	–
3	537235.98	3252074.49	Картометрический метод	0.10	–
4	537263.05	3252265.00	Картометрический метод	0.10	–
5	537265.10	3252279.37	Картометрический метод	0.10	–
6	537275.52	3252351.67	Картометрический метод	0.10	–
7	537193.74	3252578.20	Картометрический метод	0.10	–
8	537112.86	3252802.17	Картометрический метод	0.10	–
9	537012.50	3253075.69	Картометрический метод	0.10	–
10	536896.48	3252936.90	Картометрический метод	0.10	–
11	536888.28	3252926.96	Картометрический метод	0.10	–
12	536820.84	3252845.04	Картометрический метод	0.10	–
13	536828.44	3252745.56	Картометрический метод	0.10	–
14	536775.96	3252676.19	Картометрический метод	0.10	–
15	536722.34	3252711.28	Картометрический метод	0.10	–
16	536706.11	3252683.19	Картометрический метод	0.10	–
17	536699.89	3252692.53	Картометрический метод	0.10	–
18	536698.17	3252689.77	Картометрический метод	0.10	–
19	536706.42	3252677.61	Картометрический метод	0.10	–
20	536715.28	3252659.70	Картометрический метод	0.10	–
21	536716.35	3252651.91	Картометрический метод	0.10	–
22	536497.09	3252213.40	Картометрический метод	0.10	–
23	536489.57	3252215.74	Картометрический метод	0.10	–
24	536476.09	3252219.96	Картометрический метод	0.10	–
25	536471.39	3252204.38	Картометрический метод	0.10	–

26	536441.75	3252106.37	Картометрический метод	0.10	–
27	536416.61	3252023.26	Картометрический метод	0.10	–
28	536424.10	3252022.33	Картометрический метод	0.10	–
29	536418.73	3251963.31	Картометрический метод	0.10	–
30	536476.55	3251954.20	Картометрический метод	0.10	–
31	536794.57	3251949.15	Картометрический метод	0.10	–
32	536933.00	3251814.60	Картометрический метод	0.10	–
33	536946.73	3251799.51	Картометрический метод	0.10	–
1	537157.78	3251566.91	Картометрический метод	0.10	–
Граница1(2)	–	–	–	–	–
34	536557.46	3252559.90	Картометрический метод	0.10	–
35	536653.43	3252740.46	Картометрический метод	0.10	–
36	536667.58	3252755.71	Картометрический метод	0.10	–
37	536670.26	3252758.60	Картометрический метод	0.10	–
38	536725.24	3252817.85	Картометрический метод	0.10	–
39	536759.94	3252863.86	Картометрический метод	0.10	–
40	536743.57	3252862.94	Картометрический метод	0.10	–
41	536707.64	3252865.71	Картометрический метод	0.10	–
42	536688.19	3252869.99	Картометрический метод	0.10	–
43	536671.36	3252871.70	Картометрический метод	0.10	–
44	536661.21	3252859.38	Картометрический метод	0.10	–
45	536622.79	3252849.51	Картометрический метод	0.10	–
46	536612.26	3252869.55	Картометрический метод	0.10	–
47	536592.75	3252877.56	Картометрический метод	0.10	–
48	536615.03	3252783.72	Картометрический метод	0.10	–
49	536615.57	3252775.32	Картометрический метод	0.10	–
50	536607.49	3252762.96	Картометрический метод	0.10	–
51	536606.20	3252758.12	Картометрический метод	0.10	–
52	536605.87	3252733.71	Картометрический метод	0.10	–
53	536604.25	3252723.17	Картометрический метод	0.10	–
54	536596.17	3252713.50	Картометрический метод	0.10	–
55	536565.83	3252722.67	Картометрический метод	0.10	–
56	536552.07	3252723.02	Картометрический метод	0.10	–
57	536543.64	3252719.46	Картометрический метод	0.10	–

58	536534.74	3252706.03	Картометрический метод	0.10	–
59	536530.20	3252692.76	Картометрический метод	0.10	–
60	536532.29	3252682.23	Картометрический метод	0.10	–
61	536542.81	3252680.13	Картометрический метод	0.10	–
62	536566.61	3252676.55	Картометрический метод	0.10	–
63	536575.51	3252674.43	Картометрический метод	0.10	–
64	536584.09	3252668.44	Картометрический метод	0.10	–
65	536584.41	3252660.35	Картометрический метод	0.10	–
66	536575.18	3252655.83	Картометрический метод	0.10	–
67	536560.93	3252650.16	Картометрический метод	0.10	–
68	536550.44	3252644.91	Картометрический метод	0.10	–
69	536547.16	3252633.65	Картометрический метод	0.10	–
70	536551.20	3252619.08	Картометрический метод	0.10	–
71	536552.50	3252610.51	Картометрический метод	0.10	–
72	536550.05	3252598.84	Картометрический метод	0.10	–
73	536541.96	3252585.67	Картометрический метод	0.10	–
74	536543.70	3252574.56	Картометрический метод	0.10	–
75	536549.10	3252568.75	Картометрический метод	0.10	–
34	536557.46	3252559.90	Картометрический метод	0.10	–
Граница1(3)	–	–	–	–	–
76	537035.47	3253180.91	Картометрический метод	0.10	–
77	537035.30	3253181.13	Картометрический метод	0.10	–
78	537026.75	3253192.07	Картометрический метод	0.10	–
79	537024.52	3253233.63	Картометрический метод	0.10	–
80	536999.71	3253257.19	Картометрический метод	0.10	–
81	537000.21	3253285.32	Картометрический метод	0.10	–
82	537016.59	3253300.09	Картометрический метод	0.10	–
83	537055.20	3253298.27	Картометрический метод	0.10	–
84	537065.84	3253300.60	Картометрический метод	0.10	–
85	537080.72	3253317.63	Картометрический метод	0.10	–
86	537078.53	3253339.67	Картометрический метод	0.10	–
87	537132.20	3253371.82	Картометрический метод	0.10	–
88	537145.95	3253396.73	Картометрический метод	0.10	–
89	537171.43	3253387.26	Картометрический метод	0.10	–

90	537201.02	3253421.78	Картометрический метод	0.10	–
91	537226.49	3253440.22	Картометрический метод	0.10	–
92	537233.94	3253453.05	Картометрический метод	0.10	–
93	537227.28	3253469.39	Картометрический метод	0.10	–
94	537237.87	3253478.84	Картометрический метод	0.10	–
95	537250.78	3253480.57	Картометрический метод	0.10	–
96	537265.36	3253477.47	Картометрический метод	0.10	–
97	537265.04	3253497.74	Картометрический метод	0.10	–
98	537286.18	3253529.00	Картометрический метод	0.10	–
99	537283.69	3253531.24	Картометрический метод	0.10	–
100	537275.74	3253530.81	Картометрический метод	0.10	–
101	537257.83	3253518.63	Картометрический метод	0.10	–
102	537216.19	3253486.63	Картометрический метод	0.10	–
103	537190.58	3253476.65	Картометрический метод	0.10	–
104	537169.26	3253472.78	Картометрический метод	0.10	–
105	537137.77	3253451.07	Картометрический метод	0.10	–
106	537107.43	3253437.57	Картометрический метод	0.10	–
107	537085.94	3253432.53	Картометрический метод	0.10	–
108	537061.34	3253430.10	Картометрический метод	0.10	–
109	537042.96	3253423.41	Картометрический метод	0.10	–
110	537030.25	3253412.75	Картометрический метод	0.10	–
111	537017.72	3253398.09	Картометрический метод	0.10	–
112	537026.17	3253394.61	Картометрический метод	0.10	–
113	537038.89	3253390.14	Картометрический метод	0.10	–
114	537043.45	3253383.69	Картометрический метод	0.10	–
115	537039.27	3253371.62	Картометрический метод	0.10	–
116	537028.70	3253364.39	Картометрический метод	0.10	–
117	537008.34	3253358.39	Картометрический метод	0.10	–
118	536967.44	3253352.20	Картометрический метод	0.10	–
119	536924.81	3253339.12	Картометрический метод	0.10	–
120	536911.06	3253342.08	Картометрический метод	0.10	–
121	536901.07	3253348.86	Картометрический метод	0.10	–
122	536886.09	3253377.03	Картометрический метод	0.10	–
123	536868.13	3253377.62	Картометрический метод	0.10	–

124	536856.07	3253372.59	Картометрический метод	0.10	–
125	536811.42	3253402.21	Картометрический метод	0.10	–
126	536807.35	3253390.40	Картометрический метод	0.10	–
127	536776.92	3253341.84	Картометрический метод	0.10	–
128	536798.55	3253334.12	Картометрический метод	0.10	–
129	536817.23	3253316.04	Картометрический метод	0.10	–
130	536819.33	3253292.07	Картометрический метод	0.10	–
131	536840.76	3253223.22	Картометрический метод	0.10	–
132	536861.04	3253213.82	Картометрический метод	0.10	–
133	536880.19	3253221.40	Картометрический метод	0.10	–
134	536879.29	3253236.05	Картометрический метод	0.10	–
135	536858.38	3253268.81	Картометрический метод	0.10	–
136	536844.24	3253300.18	Картометрический метод	0.10	–
137	536844.24	3253311.39	Картометрический метод	0.10	–
138	536852.82	3253310.98	Картометрический метод	0.10	–
139	536863.61	3253298.38	Картометрический метод	0.10	–
140	536869.01	3253279.42	Картометрический метод	0.10	–
141	536873.39	3253278.36	Картометрический метод	0.10	–
142	536883.05	3253284.51	Картометрический метод	0.10	–
143	536886.16	3253298.24	Картометрический метод	0.10	–
144	536895.99	3253299.21	Картометрический метод	0.10	–
145	536899.12	3253294.74	Картометрический метод	0.10	–
146	536906.94	3253272.51	Картометрический метод	0.10	–
147	536903.59	3253256.33	Картометрический метод	0.10	–
148	536898.31	3253215.74	Картометрический метод	0.10	–
149	536889.93	3253169.37	Картометрический метод	0.10	–
150	536880.16	3253158.06	Картометрический метод	0.10	–
151	536872.34	3253169.76	Картометрический метод	0.10	–
152	536857.94	3253172.34	Картометрический метод	0.10	–
153	536844.06	3253157.69	Картометрический метод	0.10	–
154	536830.05	3253124.95	Картометрический метод	0.10	–
155	536803.05	3253098.25	Картометрический метод	0.10	–
156	536772.94	3253093.77	Картометрический метод	0.10	–
157	536765.95	3253085.56	Картометрический метод	0.10	–

158	536748.13	3253054.99	Картометрический метод	0.10	–
159	536745.72	3253030.54	Картометрический метод	0.10	–
160	536741.28	3253025.32	Картометрический метод	0.10	–
161	536733.48	3253008.92	Картометрический метод	0.10	–
162	536734.50	3252996.19	Картометрический метод	0.10	–
163	536737.89	3252983.91	Картометрический метод	0.10	–
164	536756.30	3252962.73	Картометрический метод	0.10	–
165	536800.70	3252962.82	Картометрический метод	0.10	–
166	536787.56	3252955.32	Картометрический метод	0.10	–
167	536759.16	3252951.76	Картометрический метод	0.10	–
168	536731.44	3252961.15	Картометрический метод	0.10	–
169	536713.16	3252973.30	Картометрический метод	0.10	–
170	536691.95	3252986.76	Картометрический метод	0.10	–
171	536645.87	3252994.79	Картометрический метод	0.10	–
172	536623.25	3252993.39	Картометрический метод	0.10	–
173	536626.57	3252947.39	Картометрический метод	0.10	–
174	536658.54	3252907.93	Картометрический метод	0.10	–
175	536666.39	3252911.20	Картометрический метод	0.10	–
176	536679.91	3252911.61	Картометрический метод	0.10	–
177	536694.19	3252915.12	Картометрический метод	0.10	–
178	536703.47	3252914.32	Картометрический метод	0.10	–
179	536705.05	3252896.12	Картометрический метод	0.10	–
180	536714.98	3252893.26	Картометрический метод	0.10	–
181	536725.02	3252894.03	Картометрический метод	0.10	–
182	536730.76	3252904.96	Картометрический метод	0.10	–
183	536731.41	3252919.18	Картометрический метод	0.10	–
184	536743.22	3252934.60	Картометрический метод	0.10	–
185	536759.53	3252934.20	Картометрический метод	0.10	–
186	536766.65	3252928.11	Картометрический метод	0.10	–
187	536761.09	3252906.40	Картометрический метод	0.10	–
188	536764.06	3252897.57	Картометрический метод	0.10	–
189	536779.86	3252889.64	Картометрический метод	0.10	–
190	536839.42	3252961.87	Картометрический метод	0.10	–
191	536846.49	3252970.59	Картометрический метод	0.10	–

192	536923.61	3253064.11	Картометрический метод	0.10	–
193	536912.05	3253073.66	Картометрический метод	0.10	–
194	537005.41	3253176.44	Картометрический метод	0.10	–
195	537015.30	3253165.16	Картометрический метод	0.10	–
76	537035.47	3253180.91	Картометрический метод	0.10	–
Граница1(4)	–	–	–	–	–
196	536704.91	3253065.74	Картометрический метод	0.10	–
197	536738.38	3253097.50	Картометрический метод	0.10	–
198	536743.93	3253122.04	Картометрический метод	0.10	–
199	536741.75	3253131.03	Картометрический метод	0.10	–
200	536696.90	3253126.56	Картометрический метод	0.10	–
201	536667.22	3253105.13	Картометрический метод	0.10	–
202	536621.80	3253083.71	Картометрический метод	0.10	–
203	536599.39	3253076.89	Картометрический метод	0.10	–
204	536578.29	3253044.14	Картометрический метод	0.10	–
205	536593.44	3253019.74	Картометрический метод	0.10	–
206	536634.41	3253027.54	Картометрический метод	0.10	–
207	536645.73	3253020.47	Картометрический метод	0.10	–
208	536655.49	3253022.27	Картометрический метод	0.10	–
209	536658.98	3253039.08	Картометрический метод	0.10	–
210	536683.28	3253045.15	Картометрический метод	0.10	–
211	536687.50	3253053.86	Картометрический метод	0.10	–
196	536704.91	3253065.74	Картометрический метод	0.10	–
Граница1(5)	–	–	–	–	–
212	536782.35	3253147.96	Картометрический метод	0.10	–
213	536804.97	3253160.80	Картометрический метод	0.10	–
214	536820.78	3253195.09	Картометрический метод	0.10	–
215	536821.94	3253214.61	Картометрический метод	0.10	–
216	536792.29	3253246.62	Картометрический метод	0.10	–
217	536779.06	3253248.17	Картометрический метод	0.10	–
218	536764.74	3253233.38	Картометрический метод	0.10	–
219	536747.83	3253230.08	Картометрический метод	0.10	–
220	536728.83	3253226.52	Картометрический метод	0.10	–
221	536727.52	3253215.05	Картометрический метод	0.10	–
222	536729.70	3253184.60	Картометрический метод	0.10	–

223	536762.45	3253176.63	Картометрический метод	0.10	–
224	536758.32	3253151.45	Картометрический метод	0.10	–
212	536782.35	3253147.96	Картометрический метод	0.10	–
Граница1(6)	–	–	–	–	–
225	537178.37	3253278.79	Картометрический метод	0.10	–
226	537175.81	3253283.41	Картометрический метод	0.10	–
227	537166.98	3253296.22	Картометрический метод	0.10	–
228	537149.24	3253302.40	Картометрический метод	0.10	–
229	537098.38	3253290.21	Картометрический метод	0.10	–
230	537083.77	3253250.95	Картометрический метод	0.10	–
231	537088.26	3253243.01	Картометрический метод	0.10	–
232	537094.11	3253244.00	Картометрический метод	0.10	–
233	537103.91	3253256.50	Картометрический метод	0.10	–
234	537114.17	3253257.53	Картометрический метод	0.10	–
235	537119.05	3253254.94	Картометрический метод	0.10	–
225	537178.37	3253278.79	Картометрический метод	0.10	–
Граница1(7)	–	–	–	–	–
236	537191.16	3253289.77	Картометрический метод	0.10	–
237	537212.50	3253296.93	Картометрический метод	0.10	–
238	537215.21	3253318.75	Картометрический метод	0.10	–
239	537236.15	3253361.52	Картометрический метод	0.10	–
240	537240.81	3253383.70	Картометрический метод	0.10	–
241	537220.88	3253390.91	Картометрический метод	0.10	–
242	537192.76	3253384.75	Картометрический метод	0.10	–
243	537191.17	3253359.80	Картометрический метод	0.10	–
244	537203.44	3253346.04	Картометрический метод	0.10	–
245	537191.15	3253321.29	Картометрический метод	0.10	–
236	537191.16	3253289.77	Картометрический метод	0.10	–
Граница1(8)	–	–	–	–	–
246	537299.02	3253329.96	Картометрический метод	0.10	–
247	537303.17	3253355.11	Картометрический метод	0.10	–
248	537303.41	3253381.30	Картометрический метод	0.10	–
249	537282.76	3253390.49	Картометрический метод	0.10	–
250	537263.65	3253369.24	Картометрический метод	0.10	–
251	537249.98	3253311.97	Картометрический метод	0.10	–


252	537249.98	3253311.86	Картометрический метод	0.10	–
253	537278.08	3253323.17	Картометрический метод	0.10	–
246	537299.02	3253329.96	Картометрический метод	0.10	–

3. Сведения о характерных точках части (частей) границы объекта

Обозначение характерных точек части границы	Координаты, м		Метод определения координат характерной точки	Средняя квадратическая погрешность положения характерной точки (M_t), м	Описание обозначения точки на местности (при наличии)
	X	Y			
1	2	3	4	5	6
–	–	–	–	–	–

Раздел 4

План границ объекта

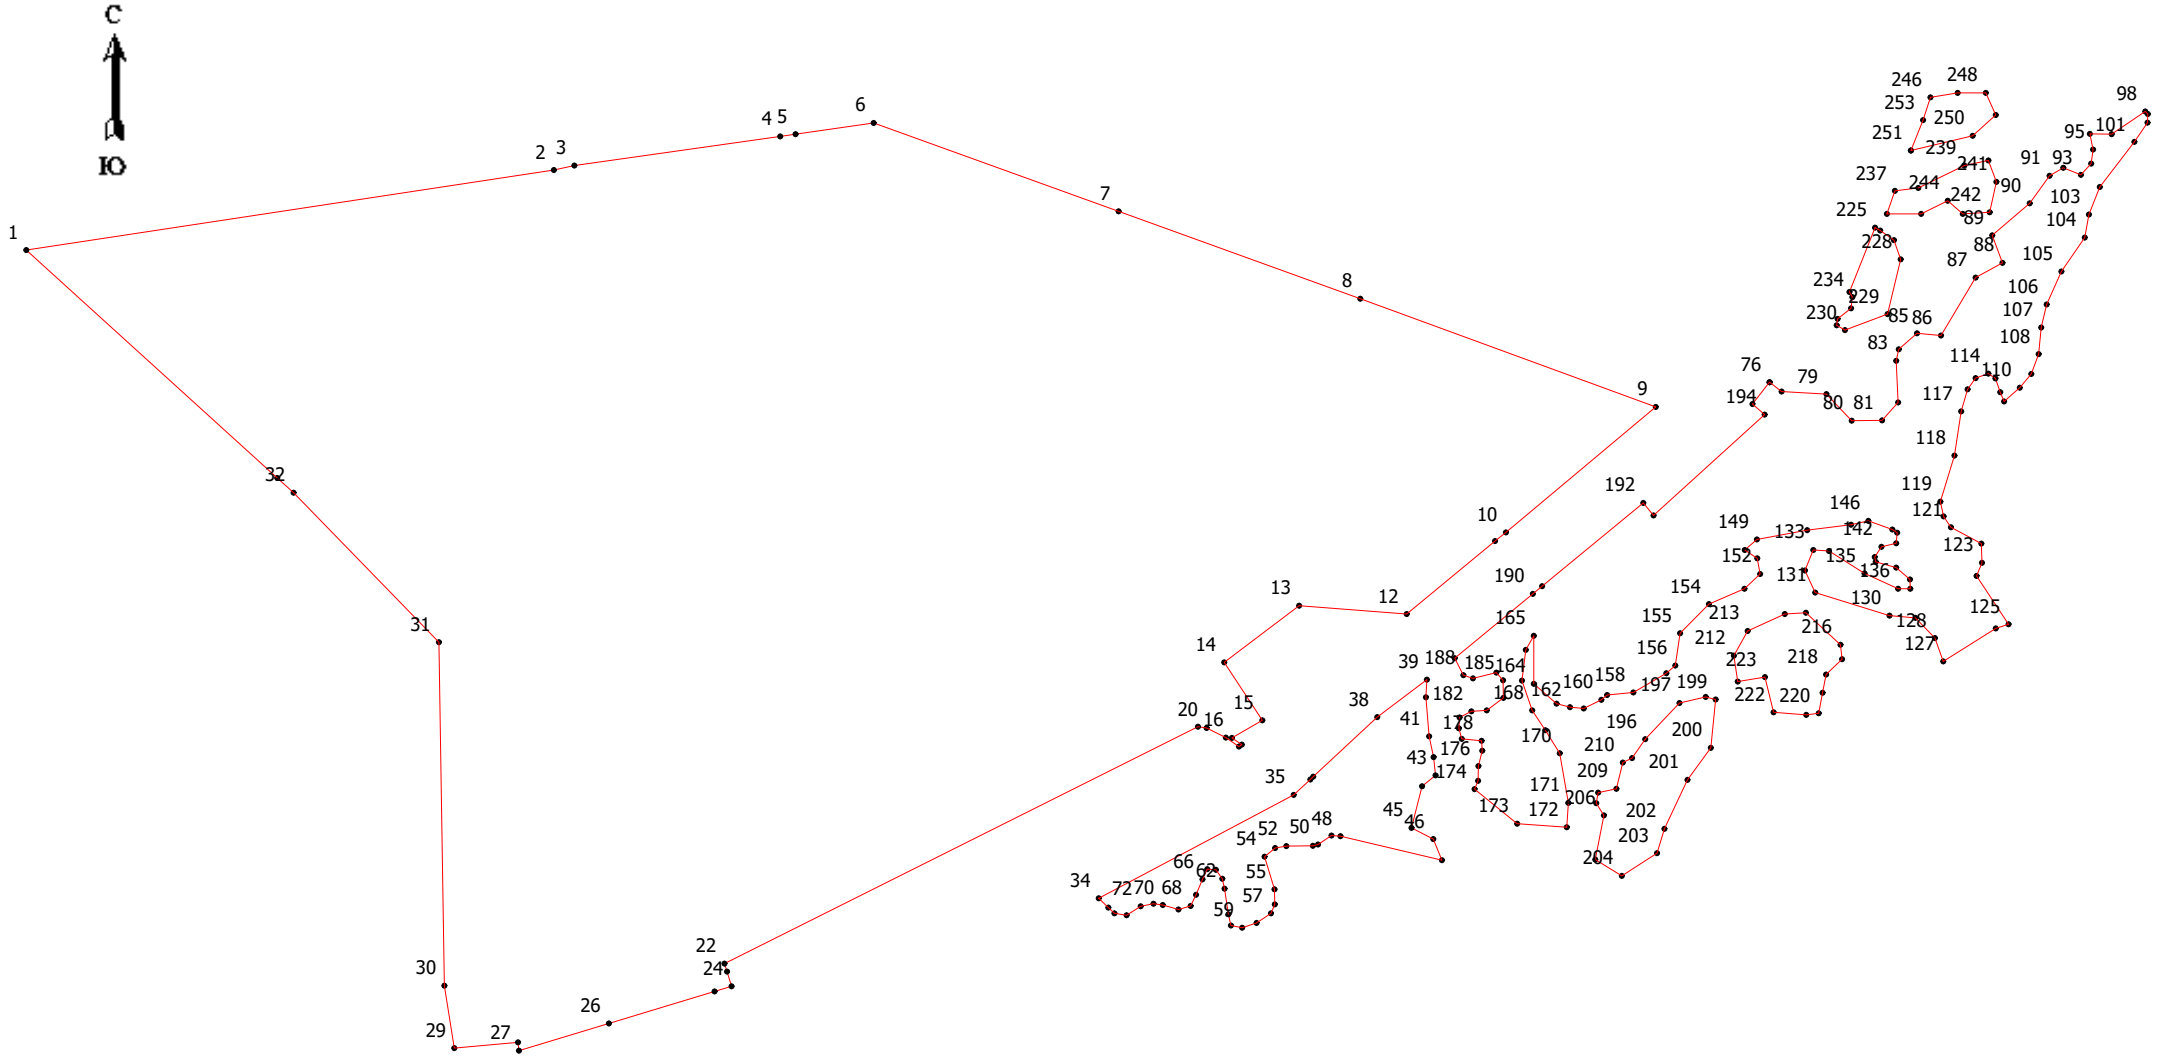

Масштаб 1: 7000

Используемые условные знаки и обозначения:

Обозначения земельных участков, размеры которых могут быть переданы в масштабе разделов графической части:

- Характерная точка границы, сведения о которой позволяют однозначно определить ее положение на местности.

Существующая часть границы земельных участков, имеющиеся в ЕГРН сведения о которой достаточны для определения ее местоположения.

ОПИСАНИЕ МЕСТОПОЛОЖЕНИЯ ГРАНИЦ

город Подпорожье

(наименование объекта, местоположение границ которого описано (далее - объект)

Раздел 1

Сведения об объекте		
№ п/п	Характеристики объекта	Описание характеристик
1	2	3
1	Местоположение объекта	187780, Ленинградская область, Подпорожский район, город Подпорожье
2	Площадь объекта +/- величина погрешности определения площади (Р+/- Дельта Р)	26922549 м^2 +/- 1194 м^2
3	Иные характеристики объекта	–

Раздел 2

Сведения о местоположении границ объекта					
1. Система координат МСК-47, зона 3					
2. Сведения о характерных точках границ объекта					
Обозначение характерных точек границ	Координаты, м		Метод определения координат характерной точки	Средняя квадратическая погрешность положения характерной точки (M_t), м	Описание обозначения точки на местности (при наличии)
	X	Y			
1	2	3	4	5	6
1	546961.05	3260557.08	Картометрический метод	0.10	–
2	546965.87	3260547.86	Картометрический метод	0.10	–
3	546978.00	3260554.15	Картометрический метод	0.10	–
4	546977.74	3260554.58	Картометрический метод	0.10	–
5	546972.80	3260563.49	Картометрический метод	0.10	–
6	546970.79	3260578.48	Картометрический метод	0.10	–
7	546968.41	3260596.20	Картометрический метод	0.10	–
8	546980.29	3260605.63	Картометрический метод	0.10	–
9	546999.18	3260595.15	Картометрический метод	0.10	–
10	547001.90	3260591.81	Картометрический метод	0.10	–
11	547016.91	3260574.33	Картометрический метод	0.10	–
12	547016.92	3260574.32	Картометрический метод	0.10	–
13	547019.26	3260575.53	Картометрический метод	0.10	–
14	547021.39	3260576.58	Картометрический метод	0.10	–
15	547053.62	3260599.69	Картометрический метод	0.10	–
16	547081.41	3260618.20	Картометрический метод	0.10	–
17	547086.83	3260610.13	Картометрический метод	0.10	–
18	547099.73	3260618.25	Картометрический метод	0.10	–
19	547107.08	3260622.90	Картометрический метод	0.10	–
20	547112.24	3260626.16	Картометрический метод	0.10	–
21	547159.03	3260656.36	Картометрический метод	0.10	–
22	547155.34	3260663.42	Картометрический метод	0.10	–
23	547194.54	3260690.07	Картометрический метод	0.10	–
24	547212.37	3260659.01	Картометрический метод	0.10	–
25	547226.79	3260668.52	Картометрический метод	0.10	–

26	547266.60	3260694.84	Картометрический метод	0.10	–
27	547284.81	3260709.04	Картометрический метод	0.10	–
28	547292.08	3260719.71	Картометрический метод	0.10	–
29	547293.96	3260730.40	Картометрический метод	0.10	–
30	547295.00	3260732.76	Картометрический метод	0.10	–
31	547293.45	3260731.93	Картометрический метод	0.10	–
32	547287.12	3260741.58	Картометрический метод	0.10	–
33	547293.77	3260759.50	Картометрический метод	0.10	–
34	547299.11	3260761.53	Картометрический метод	0.10	–
35	547299.05	3260763.64	Картометрический метод	0.10	–
36	547301.15	3260773.35	Картометрический метод	0.10	–
37	547340.52	3260711.20	Картометрический метод	0.10	–
38	547360.58	3260673.72	Картометрический метод	0.10	–
39	547380.95	3260677.66	Картометрический метод	0.10	–
40	547392.20	3260650.72	Картометрический метод	0.10	–
41	547492.13	3260655.66	Картометрический метод	0.10	–
42	547514.32	3260741.46	Картометрический метод	0.10	–
43	547521.62	3260756.30	Картометрический метод	0.10	–
44	547476.04	3260801.88	Картометрический метод	0.10	–
45	547584.13	3260949.28	Картометрический метод	0.10	–
46	547509.30	3261004.84	Картометрический метод	0.10	–
47	547477.60	3261078.84	Картометрический метод	0.10	–
48	547438.11	3261164.31	Картометрический метод	0.10	–
49	547435.54	3261169.88	Картометрический метод	0.10	–
50	547301.04	3261099.35	Картометрический метод	0.10	–
51	547283.59	3261088.29	Картометрический метод	0.10	–
52	547247.53	3261069.01	Картометрический метод	0.10	–
53	547221.98	3261053.90	Картометрический метод	0.10	–
54	547155.90	3261107.80	Картометрический метод	0.10	–
55	547102.13	3261155.50	Картометрический метод	0.10	–
56	547048.91	3261222.69	Картометрический метод	0.10	–
57	547004.49	3261282.50	Картометрический метод	0.10	–
58	546893.03	3261427.19	Картометрический метод	0.10	–
59	546834.20	3261494.81	Картометрический метод	0.10	–

60	546784.92	3261537.67	Картометрический метод	0.10	–
61	546694.78	3261606.46	Картометрический метод	0.10	–
62	546510.81	3261741.25	Картометрический метод	0.10	–
63	546568.24	3261822.04	Картометрический метод	0.10	–
64	546569.86	3261839.53	Картометрический метод	0.10	–
65	546523.75	3261858.58	Картометрический метод	0.10	–
66	546480.70	3261888.63	Картометрический метод	0.10	–
67	546447.11	3261925.22	Картометрический метод	0.10	–
68	546383.92	3262018.78	Картометрический метод	0.10	–
69	546251.47	3262181.30	Картометрический метод	0.10	–
70	546230.57	3262220.35	Картометрический метод	0.10	–
71	546227.25	3262228.71	Картометрический метод	0.10	–
72	546225.35	3262237.50	Картометрический метод	0.10	–
73	546224.58	3262261.89	Картометрический метод	0.10	–
74	546207.82	3262375.56	Картометрический метод	0.10	–
75	546140.55	3262561.15	Картометрический метод	0.10	–
76	546144.39	3262567.31	Картометрический метод	0.10	–
77	546160.77	3262585.45	Картометрический метод	0.10	–
78	546168.15	3262587.98	Картометрический метод	0.10	–
79	546175.61	3262569.89	Картометрический метод	0.10	–
80	546184.63	3262560.63	Картометрический метод	0.10	–
81	546210.44	3262558.00	Картометрический метод	0.10	–
82	546253.76	3262587.77	Картометрический метод	0.10	–
83	546268.20	3262626.69	Картометрический метод	0.10	–
84	546228.19	3262924.41	Картометрический метод	0.10	–
85	546367.05	3263025.99	Картометрический метод	0.10	–
86	546535.07	3263150.72	Картометрический метод	0.10	–
87	546569.91	3263178.39	Картометрический метод	0.10	–
88	546729.04	3263296.45	Картометрический метод	0.10	–
89	546687.55	3263315.42	Картометрический метод	0.10	–
90	546420.21	3263372.75	Картометрический метод	0.10	–
91	546408.74	3263627.57	Картометрический метод	0.10	–
92	546859.27	3264367.74	Картометрический метод	0.10	–
93	546867.88	3264394.69	Картометрический метод	0.10	–

94	546868.55	3264422.51	Картометрический метод	0.10	–
95	546883.11	3264442.39	Картометрический метод	0.10	–
96	546883.11	3264470.88	Картометрический метод	0.10	–
97	546862.35	3264515.77	Картометрический метод	0.10	–
98	546860.92	3264548.12	Картометрический метод	0.10	–
99	546882.45	3264587.33	Картометрический метод	0.10	–
100	546884.05	3264610.98	Картометрический метод	0.10	–
101	546892.50	3264630.92	Картометрический метод	0.10	–
102	546906.35	3264645.88	Картометрический метод	0.10	–
103	546914.96	3264666.86	Картометрический метод	0.10	–
104	546929.21	3264676.13	Картометрический метод	0.10	–
105	546203.86	3265480.15	Картометрический метод	0.10	–
106	546188.82	3265498.34	Картометрический метод	0.10	–
107	546177.04	3265487.98	Картометрический метод	0.10	–
108	546151.26	3265469.55	Картометрический метод	0.10	–
109	546127.37	3265448.74	Картометрический метод	0.10	–
110	546105.57	3265425.75	Картометрический метод	0.10	–
111	546095.53	3265413.48	Картометрический метод	0.10	–
112	546081.84	3265385.30	Картометрический метод	0.10	–
113	546070.36	3265356.14	Картометрический метод	0.10	–
114	546061.15	3265326.18	Картометрический метод	0.10	–
115	546054.87	3265298.81	Картометрический метод	0.10	–
116	546052.44	3265284.97	Картометрический метод	0.10	–
117	546053.12	3265254.92	Картометрический метод	0.10	–
118	546050.75	3265224.95	Картометрический метод	0.10	–
119	546045.37	3265195.38	Картометрический метод	0.10	–
120	546037.03	3265166.51	Картометрический метод	0.10	–
121	546031.77	3265152.42	Картометрический метод	0.10	–
122	546056.29	3264966.01	Картометрический метод	0.10	–
123	546067.85	3264872.71	Картометрический метод	0.10	–
124	546071.43	3264833.13	Картометрический метод	0.10	–
125	546075.87	3264796.05	Картометрический метод	0.10	–
126	546080.84	3264778.59	Картометрический метод	0.10	–
127	546088.26	3264762.02	Картометрический метод	0.10	–

128	546097.99	3264746.68	Картометрический метод	0.10	–
129	546107.14	3264718.31	Картометрический метод	0.10	–
130	546112.30	3264704.33	Картометрический метод	0.10	–
131	546113.81	3264686.86	Картометрический метод	0.10	–
132	546117.88	3264669.81	Картометрический метод	0.10	–
133	546118.11	3264658.13	Картометрический метод	0.10	–
134	546121.22	3264646.88	Картометрический метод	0.10	–
135	546138.65	3264609.21	Картометрический метод	0.10	–
136	546151.25	3264556.32	Картометрический метод	0.10	–
137	546155.59	3264546.69	Картометрический метод	0.10	–
138	546158.38	3264542.19	Картометрический метод	0.10	–
139	546159.41	3264524.80	Картометрический метод	0.10	–
140	546158.35	3264512.31	Картометрический метод	0.10	–
141	546157.18	3264506.13	Картометрический метод	0.10	–
142	546147.33	3264480.21	Картометрический метод	0.10	–
143	546143.72	3264462.40	Картометрический метод	0.10	–
144	546143.13	3264444.24	Картометрический метод	0.10	–
145	546151.89	3264373.74	Картометрический метод	0.10	–
146	546170.48	3264271.82	Картометрический метод	0.10	–
147	546177.38	3264248.63	Картометрический метод	0.10	–
148	546196.77	3264216.07	Картометрический метод	0.10	–
149	546197.96	3264196.39	Картометрический метод	0.10	–
150	546193.84	3264182.68	Картометрический метод	0.10	–
151	546191.60	3264168.54	Картометрический метод	0.10	–
152	546194.46	3264151.15	Картометрический метод	0.10	–
153	546198.20	3264138.36	Картометрический метод	0.10	–
154	546198.81	3264129.36	Картометрический метод	0.10	–
155	546196.80	3264120.56	Картометрический метод	0.10	–
156	546188.66	3264104.62	Картометрический метод	0.10	–
157	546183.66	3264097.16	Картометрический метод	0.10	–
158	546175.09	3264073.05	Картометрический метод	0.10	–
159	546172.29	3264049.97	Картометрический метод	0.10	–
160	546175.11	3264032.85	Картометрический метод	0.10	–
161	546182.26	3264015.48	Картометрический метод	0.10	–

162	546153.86	3263978.21	Картометрический метод	0.10	–
163	546147.87	3263965.45	Картометрический метод	0.10	–
164	546144.86	3263951.66	Картометрический метод	0.10	–
165	546145.01	3263937.56	Картометрический метод	0.10	–
166	546148.31	3263923.85	Картометрический метод	0.10	–
167	546141.71	3263903.81	Картометрический метод	0.10	–
168	546137.16	3263883.21	Картометрический метод	0.10	–
169	546135.67	3263872.76	Картометрический метод	0.10	–
170	546128.93	3263838.16	Картометрический метод	0.10	–
171	546118.57	3263810.38	Картометрический метод	0.10	–
172	546100.34	3263754.82	Картометрический метод	0.10	–
173	546077.27	3263700.71	Картометрический метод	0.10	–
174	546053.08	3263659.53	Картометрический метод	0.10	–
175	546041.91	3263612.74	Картометрический метод	0.10	–
176	546016.03	3263562.77	Картометрический метод	0.10	–
177	545958.85	3263473.15	Картометрический метод	0.10	–
178	545953.85	3263443.57	Картометрический метод	0.10	–
179	545913.64	3263360.27	Картометрический метод	0.10	–
180	545914.72	3263316.12	Картометрический метод	0.10	–
181	545921.06	3263288.72	Картометрический метод	0.10	–
182	545917.02	3263264.06	Картометрический метод	0.10	–
183	545914.44	3263243.66	Картометрический метод	0.10	–
184	545909.78	3263233.12	Картометрический метод	0.10	–
185	545894.22	3263231.17	Картометрический метод	0.10	–
186	545731.02	3263239.30	Картометрический метод	0.10	–
187	545728.33	3263239.48	Картометрический метод	0.10	–
188	545677.70	3263240.04	Картометрический метод	0.10	–
189	545660.67	3263240.22	Картометрический метод	0.10	–
190	545656.36	3263237.40	Картометрический метод	0.10	–
191	545653.12	3263233.06	Картометрический метод	0.10	–
192	545650.73	3263233.85	Картометрический метод	0.10	–
193	545649.44	3263228.63	Картометрический метод	0.10	–
194	545630.67	3263230.13	Картометрический метод	0.10	–
195	545627.04	3263230.21	Картометрический метод	0.10	–

196	545624.95	3263229.83	Картометрический метод	0.10	–
197	545623.26	3263228.53	Картометрический метод	0.10	–
198	545623.24	3263226.81	Картометрический метод	0.10	–
199	545596.12	3263228.73	Картометрический метод	0.10	–
200	545595.40	3263229.36	Картометрический метод	0.10	–
201	545594.50	3263229.64	Картометрический метод	0.10	–
202	545593.35	3263229.47	Картометрический метод	0.10	–
203	545592.61	3263228.97	Картометрический метод	0.10	–
204	545564.42	3263230.85	Картометрический метод	0.10	–
205	545563.62	3263231.77	Картометрический метод	0.10	–
206	545562.62	3263232.10	Картометрический метод	0.10	–
207	545561.34	3263231.91	Картометрический метод	0.10	–
208	545560.45	3263231.10	Картометрический метод	0.10	–
209	545532.82	3263232.91	Картометрический метод	0.10	–
210	545533.00	3263234.15	Картометрический метод	0.10	–
211	545532.68	3263235.27	Картометрический метод	0.10	–
212	545531.74	3263236.33	Картометрический метод	0.10	–
213	545530.66	3263236.79	Картометрический метод	0.10	–
214	545520.31	3263237.52	Картометрический метод	0.10	–
215	545518.93	3263237.05	Картометрический метод	0.10	–
216	545517.94	3263236.14	Картометрический метод	0.10	–
217	545517.42	3263234.98	Картометрический метод	0.10	–
218	545517.38	3263233.57	Картометрический метод	0.10	–
219	545412.33	3263240.53	Картометрический метод	0.10	–
220	545412.47	3263242.76	Картометрический метод	0.10	–
221	545412.12	3263243.66	Картометрический метод	0.10	–
222	545398.59	3263254.17	Картометрический метод	0.10	–
223	545395.98	3263254.40	Картометрический метод	0.10	–
224	545395.50	3263269.89	Картометрический метод	0.10	–
225	545394.65	3263271.53	Картометрический метод	0.10	–
226	545379.89	3263273.28	Картометрический метод	0.10	–
227	545355.83	3263273.01	Картометрический метод	0.10	–
228	545354.59	3263298.57	Картометрический метод	0.10	–
229	545346.10	3263298.16	Картометрический метод	0.10	–

230	545345.62	3263308.10	Картометрический метод	0.10	–
231	545335.19	3263532.32	Картометрический метод	0.10	–
232	545339.34	3263536.71	Картометрический метод	0.10	–
233	545346.18	3263537.41	Картометрический метод	0.10	–
234	545368.57	3263542.15	Картометрический метод	0.10	–
235	545370.60	3263542.24	Картометрический метод	0.10	–
236	545371.26	3263542.85	Картометрический метод	0.10	–
237	545371.54	3263543.80	Картометрический метод	0.10	–
238	545370.87	3263558.64	Картометрический метод	0.10	–
239	545369.39	3263560.12	Картометрический метод	0.10	–
240	545344.18	3263562.80	Картометрический метод	0.10	–
241	545337.75	3263562.77	Картометрический метод	0.10	–
242	545335.12	3263566.41	Картометрический метод	0.10	–
243	545333.07	3263568.83	Картометрический метод	0.10	–
244	545332.83	3263577.91	Картометрический метод	0.10	–
245	545334.20	3263587.21	Картометрический метод	0.10	–
246	545338.02	3263600.25	Картометрический метод	0.10	–
247	545340.88	3263607.01	Картометрический метод	0.10	–
248	545364.06	3263650.54	Картометрический метод	0.10	–
249	545366.39	3263649.86	Картометрический метод	0.10	–
250	545368.00	3263650.58	Картометрический метод	0.10	–
251	545371.94	3263657.02	Картометрический метод	0.10	–
252	545372.68	3263660.32	Картометрический метод	0.10	–
253	545371.86	3263671.10	Картометрический метод	0.10	–
254	545373.26	3264158.80	Картометрический метод	0.10	–
255	545373.39	3264206.47	Картометрический метод	0.10	–
256	545372.53	3264264.61	Картометрический метод	0.10	–
257	545378.39	3264314.13	Картометрический метод	0.10	–
258	545387.81	3264362.14	Картометрический метод	0.10	–
259	545400.29	3264389.04	Картометрический метод	0.10	–
260	545397.04	3264393.20	Картометрический метод	0.10	–
261	545402.77	3264412.67	Картометрический метод	0.10	–
262	545411.29	3264412.44	Картометрический метод	0.10	–
263	545414.58	3264415.36	Картометрический метод	0.10	–

264	545419.81	3264395.70	Картометрический метод	0.10	–
265	545422.59	3264398.54	Картометрический метод	0.10	–
266	545426.92	3264403.28	Картометрический метод	0.10	–
267	545456.34	3264456.90	Картометрический метод	0.10	–
268	545458.08	3264469.25	Картометрический метод	0.10	–
269	545471.19	3264477.20	Картометрический метод	0.10	–
270	545474.83	3264488.41	Картометрический метод	0.10	–
271	545467.04	3264505.53	Картометрический метод	0.10	–
272	545460.07	3264507.15	Картометрический метод	0.10	–
273	545452.56	3264505.99	Картометрический метод	0.10	–
274	545446.55	3264511.28	Картометрический метод	0.10	–
275	545431.23	3264508.84	Картометрический метод	0.10	–
276	545422.53	3264501.94	Картометрический метод	0.10	–
277	545404.36	3264456.04	Картометрический метод	0.10	–
278	545373.13	3264406.36	Картометрический метод	0.10	–
279	545353.73	3264298.40	Картометрический метод	0.10	–
280	545348.39	3264181.08	Картометрический метод	0.10	–
281	545349.80	3264010.02	Картометрический метод	0.10	–
282	545351.75	3263700.06	Картометрический метод	0.10	–
283	545355.54	3263668.83	Картометрический метод	0.10	–
284	545355.78	3263654.89	Картометрический метод	0.10	–
285	545359.89	3263652.69	Картометрический метод	0.10	–
286	545337.07	3263609.27	Картометрический метод	0.10	–
287	545333.55	3263600.82	Картометрический метод	0.10	–
288	545330.74	3263591.41	Картометрический метод	0.10	–
289	545329.42	3263585.59	Картометрический метод	0.10	–
290	545328.43	3263577.39	Картометрический метод	0.10	–
291	545328.31	3263559.34	Картометрический метод	0.10	–
292	545328.85	3263558.69	Картометрический метод	0.10	–
293	545305.52	3263557.61	Картометрический метод	0.10	–
294	545303.92	3263579.43	Картометрический метод	0.10	–
295	545301.63	3263587.68	Картометрический метод	0.10	–
296	545289.20	3263618.72	Картометрический метод	0.10	–
297	545286.39	3263628.08	Картометрический метод	0.10	–

298	545285.03	3263790.07	Картометрический метод	0.10	–
299	545282.49	3264076.77	Картометрический метод	0.10	–
300	545281.33	3264203.76	Картометрический метод	0.10	–
301	545280.79	3264216.25	Картометрический метод	0.10	–
302	545278.06	3264228.41	Картометрический метод	0.10	–
303	545272.88	3264239.53	Картометрический метод	0.10	–
304	545255.76	3264256.34	Картометрический метод	0.10	–
305	545256.26	3264295.23	Картометрический метод	0.10	–
306	545263.72	3264327.82	Картометрический метод	0.10	–
307	545283.27	3264410.48	Картометрический метод	0.10	–
308	545281.33	3264439.54	Картометрический метод	0.10	–
309	545269.37	3264447.11	Картометрический метод	0.10	–
310	545258.04	3264531.77	Картометрический метод	0.10	–
311	545271.83	3264536.78	Картометрический метод	0.10	–
312	545295.79	3264536.54	Картометрический метод	0.10	–
313	545303.40	3264535.79	Картометрический метод	0.10	–
314	545308.11	3264583.42	Картометрический метод	0.10	–
315	545315.87	3264611.15	Картометрический метод	0.10	–
316	545329.43	3264655.38	Картометрический метод	0.10	–
317	545328.47	3264658.06	Картометрический метод	0.10	–
318	545327.10	3264686.02	Картометрический метод	0.10	–
319	545329.67	3264685.97	Картометрический метод	0.10	–
320	545328.82	3264695.52	Картометрический метод	0.10	–
321	545335.62	3264698.92	Картометрический метод	0.10	–
322	545339.48	3264705.94	Картометрический метод	0.10	–
323	545317.80	3264707.07	Картометрический метод	0.10	–
324	545320.37	3264721.38	Картометрический метод	0.10	–
325	545318.35	3264726.58	Картометрический метод	0.10	–
326	545319.36	3264737.85	Картометрический метод	0.10	–
327	545317.96	3264746.92	Картометрический метод	0.10	–
328	545313.16	3264754.71	Картометрический метод	0.10	–
329	545298.54	3264772.45	Картометрический метод	0.10	–
330	545287.59	3264780.84	Картометрический метод	0.10	–
331	545282.52	3264788.38	Картометрический метод	0.10	–

332	545282.49	3264797.45	Картометрический метод	0.10	–
333	545286.63	3264805.64	Картометрический метод	0.10	–
334	545298.14	3264819.96	Картометрический метод	0.10	–
335	545302.06	3264828.27	Картометрический метод	0.10	–
336	545303.07	3264837.36	Картометрический метод	0.10	–
337	545300.80	3264850.97	Картометрический метод	0.10	–
338	545302.07	3264869.29	Картометрический метод	0.10	–
339	545300.99	3264878.40	Картометрический метод	0.10	–
340	545295.90	3264900.82	Картометрический метод	0.10	–
341	545293.02	3264955.93	Картометрический метод	0.10	–
342	545290.71	3264964.82	Картометрический метод	0.10	–
343	545285.23	3264972.09	Картометрический метод	0.10	–
344	545269.94	3264982.32	Картометрический метод	0.10	–
345	545264.21	3264989.44	Картометрический метод	0.10	–
346	545261.69	3264998.23	Картометрический метод	0.10	–
347	545264.27	3265006.92	Картометрический метод	0.10	–
348	545303.59	3265057.88	Картометрический метод	0.10	–
349	545310.45	3265063.98	Картометрический метод	0.10	–
350	545318.75	3265067.90	Картометрический метод	0.10	–
351	545327.69	3265070.08	Картометрический метод	0.10	–
352	545333.22	3265068.93	Картометрический метод	0.10	–
353	545336.14	3265074.05	Картометрический метод	0.10	–
354	545340.81	3265101.27	Картометрический метод	0.10	–
355	545354.77	3265130.20	Картометрический метод	0.10	–
356	545359.49	3265136.29	Картометрический метод	0.10	–
357	545361.50	3265134.73	Картометрический метод	0.10	–
358	545365.54	3265139.91	Картометрический метод	0.10	–
359	545363.09	3265141.81	Картометрический метод	0.10	–
360	545369.18	3265148.65	Картометрический метод	0.10	–
361	545382.69	3265158.36	Картометрический метод	0.10	–
362	545384.37	3265156.49	Картометрический метод	0.10	–
363	545388.32	3265160.04	Картометрический метод	0.10	–
364	545386.88	3265161.64	Картометрический метод	0.10	–
365	545401.99	3265171.71	Картометрический метод	0.10	–

366	545416.79	3265186.17	Картометрический метод	0.10	–
367	545418.13	3265184.89	Картометрический метод	0.10	–
368	545424.16	3265191.26	Картометрический метод	0.10	–
369	545422.18	3265193.70	Картометрический метод	0.10	–
370	545428.83	3265199.31	Картометрический метод	0.10	–
371	545434.40	3265206.61	Картометрический метод	0.10	–
372	545436.69	3265211.27	Картометрический метод	0.10	–
373	545441.54	3265207.59	Картометрический метод	0.10	–
374	545444.75	3265211.83	Картометрический метод	0.10	–
375	545441.50	3265214.14	Картометрический метод	0.10	–
376	545448.71	3265219.56	Картометрический метод	0.10	–
377	545456.55	3265223.87	Картометрический метод	0.10	–
378	545459.43	3265237.32	Картометрический метод	0.10	–
379	545463.78	3265245.37	Картометрический метод	0.10	–
380	545470.65	3265251.43	Картометрический метод	0.10	–
381	545482.63	3265258.24	Картометрический метод	0.10	–
382	545488.62	3265275.27	Картометрический метод	0.10	–
383	545498.37	3265285.01	Картометрический метод	0.10	–
384	545517.13	3265311.19	Картометрический метод	0.10	–
385	545534.63	3265348.68	Картометрический метод	0.10	–
386	545552.96	3265375.14	Картометрический метод	0.10	–
387	545556.02	3265384.77	Картометрический метод	0.10	–
388	545555.89	3265406.78	Картометрический метод	0.10	–
389	545558.36	3265416.90	Картометрический метод	0.10	–
390	545562.77	3265423.39	Картометрический метод	0.10	–
391	545570.46	3265428.26	Картометрический метод	0.10	–
392	545580.54	3265427.71	Картометрический метод	0.10	–
393	545583.68	3265424.45	Картометрический метод	0.10	–
394	545588.60	3265430.72	Картометрический метод	0.10	–
395	545584.46	3265435.13	Картометрический метод	0.10	–
396	545581.56	3265443.12	Картометрический метод	0.10	–
397	545581.94	3265447.10	Картометрический метод	0.10	–
398	545588.64	3265453.28	Картометрический метод	0.10	–
399	545596.70	3265457.73	Картометрический метод	0.10	–

400	545609.41	3265459.90	Картометрический метод	0.10	–
401	545627.91	3265445.77	Картометрический метод	0.10	–
402	545667.29	3265497.74	Картометрический метод	0.10	–
403	545659.43	3265503.68	Картометрический метод	0.10	–
404	545710.97	3265556.88	Картометрический метод	0.10	–
405	545723.02	3265554.84	Картометрический метод	0.10	–
406	545800.41	3265662.55	Картометрический метод	0.10	–
407	545809.83	3265675.37	Картометрический метод	0.10	–
408	545802.42	3265680.19	Картометрический метод	0.10	–
409	545809.88	3265706.74	Картометрический метод	0.10	–
410	545816.08	3265713.17	Картометрический метод	0.10	–
411	545825.18	3265714.06	Картометрический метод	0.10	–
412	545826.38	3265722.23	Картометрический метод	0.10	–
413	545830.84	3265730.14	Картометрический метод	0.10	–
414	545838.92	3265733.81	Картометрический метод	0.10	–
415	545846.63	3265729.34	Картометрический метод	0.10	–
416	545853.07	3265723.28	Картометрический метод	0.10	–
417	545860.74	3265728.08	Картометрический метод	0.10	–
418	545862.78	3265732.11	Картометрический метод	0.10	–
419	545860.18	3265745.57	Картометрический метод	0.10	–
420	545857.51	3265749.31	Картометрический метод	0.10	–
421	545867.03	3265764.19	Картометрический метод	0.10	–
422	545874.38	3265769.41	Картометрический метод	0.10	–
423	545886.60	3265775.61	Картометрический метод	0.10	–
424	545897.28	3265784.67	Картометрический метод	0.10	–
425	545982.97	3265875.30	Картометрический метод	0.10	–
426	545990.05	3265892.40	Картометрический метод	0.10	–
427	545995.37	3265899.87	Картометрический метод	0.10	–
428	546035.03	3265944.61	Картометрический метод	0.10	–
429	546068.98	3265988.09	Картометрический метод	0.10	–
430	546088.10	3266019.51	Картометрический метод	0.10	–
431	546122.82	3266062.43	Картометрический метод	0.10	–
432	546136.09	3266081.20	Картометрический метод	0.10	–
433	546151.52	3266098.25	Картометрический метод	0.10	–

434	546165.32	3266116.66	Картометрический метод	0.10	–
435	546198.88	3266148.13	Картометрический метод	0.10	–
436	546202.79	3266156.07	Картометрический метод	0.10	–
437	546200.05	3266159.50	Картометрический метод	0.10	–
438	546200.48	3266162.33	Картометрический метод	0.10	–
439	546207.10	3266163.83	Картометрический метод	0.10	–
440	546213.02	3266168.31	Картометрический метод	0.10	–
441	546247.06	3266214.59	Картометрический метод	0.10	–
442	546433.14	3266309.19	Картометрический метод	0.10	–
443	546523.34	3266379.98	Картометрический метод	0.10	–
444	546540.64	3266389.94	Картометрический метод	0.10	–
445	546554.18	3266400.95	Картометрический метод	0.10	–
446	546573.97	3266411.47	Картометрический метод	0.10	–
447	546593.58	3266426.90	Картометрический метод	0.10	–
448	546646.56	3266449.10	Картометрический метод	0.10	–
449	546690.88	3266502.85	Картометрический метод	0.10	–
450	546699.27	3266508.18	Картометрический метод	0.10	–
451	546718.97	3266511.03	Картометрический метод	0.10	–
452	546758.49	3266540.07	Картометрический метод	0.10	–
453	546769.09	3266537.84	Картометрический метод	0.10	–
454	546787.74	3266538.97	Картометрический метод	0.10	–
455	546819.47	3266538.00	Картометрический метод	0.10	–
456	546869.61	3266541.75	Картометрический метод	0.10	–
457	546885.41	3266552.86	Картометрический метод	0.10	–
458	544992.29	3266562.58	Картометрический метод	0.10	–
459	543441.99	3266572.17	Картометрический метод	0.10	–
460	543449.97	3265762.74	Картометрический метод	0.10	–
461	543443.52	3265049.34	Картометрический метод	0.10	–
462	543440.36	3264612.14	Картометрический метод	0.10	–
463	543434.16	3264174.84	Картометрический метод	0.10	–
464	542541.90	3264183.43	Картометрический метод	0.10	–
465	542540.33	3263721.75	Картометрический метод	0.10	–
466	542536.65	3263387.44	Картометрический метод	0.10	–
467	542532.87	3262595.31	Картометрический метод	0.10	–

468	542533.81	3261797.45	Картометрический метод	0.10	–
469	542678.12	3261798.92	Картометрический метод	0.10	–
470	542652.56	3261167.18	Картометрический метод	0.10	–
471	542627.96	3260384.28	Картометрический метод	0.10	–
472	543118.48	3260404.77	Картометрический метод	0.10	–
473	543546.77	3260410.36	Картометрический метод	0.10	–
474	543612.92	3260414.39	Картометрический метод	0.10	–
475	543648.95	3260415.73	Картометрический метод	0.10	–
476	543727.99	3260420.23	Картометрический метод	0.10	–
477	543846.69	3260424.57	Картометрический метод	0.10	–
478	543902.86	3260400.22	Картометрический метод	0.10	–
479	543959.48	3260371.92	Картометрический метод	0.10	–
480	544006.36	3260353.37	Картометрический метод	0.10	–
481	544019.78	3260382.58	Картометрический метод	0.10	–
482	544029.69	3260407.09	Картометрический метод	0.10	–
483	544039.22	3260429.20	Картометрический метод	0.10	–
484	544040.02	3260431.05	Картометрический метод	0.10	–
485	544043.73	3260429.31	Картометрический метод	0.10	–
486	544346.55	3260430.07	Картометрический метод	0.10	–
487	544347.12	3258944.93	Картометрический метод	0.10	–
488	544453.96	3258385.38	Картометрический метод	0.10	–
489	544111.71	3258218.21	Картометрический метод	0.10	–
490	544181.47	3258042.98	Картометрический метод	0.10	–
491	544204.56	3257983.85	Картометрический метод	0.10	–
492	544158.21	3257965.44	Картометрический метод	0.10	–
493	544121.51	3257949.49	Картометрический метод	0.10	–
494	544084.97	3257931.01	Картометрический метод	0.10	–
495	544051.63	3257911.34	Картометрический метод	0.10	–
496	544012.64	3257884.79	Картометрический метод	0.10	–
497	543977.24	3257856.59	Картометрический метод	0.10	–
498	543940.35	3257822.28	Картометрический метод	0.10	–
499	543906.14	3257784.96	Картометрический метод	0.10	–
500	543875.19	3257745.33	Картометрический метод	0.10	–
501	543847.30	3257703.69	Картометрический метод	0.10	–

502	543827.07	3257668.82	Картометрический метод	0.10	–
503	543733.32	3257478.08	Картометрический метод	0.10	–
504	543716.51	3257433.00	Картометрический метод	0.10	–
505	543704.88	3257389.97	Картометрический метод	0.10	–
506	543696.21	3257340.29	Картометрический метод	0.10	–
507	543668.46	3257093.55	Картометрический метод	0.10	–
508	543655.99	3256970.53	Картометрический метод	0.10	–
509	543646.20	3256839.13	Картометрический метод	0.10	–
510	543642.16	3256748.13	Картометрический метод	0.10	–
511	543640.55	3256748.12	Картометрический метод	0.10	–
512	543631.99	3256539.45	Картометрический метод	0.10	–
513	543629.03	3256337.92	Картометрический метод	0.10	–
514	543640.46	3256337.94	Картометрический метод	0.10	–
515	543625.14	3255925.74	Картометрический метод	0.10	–
516	543621.97	3255803.00	Картометрический метод	0.10	–
517	543618.74	3255765.16	Картометрический метод	0.10	–
518	543611.17	3255721.16	Картометрический метод	0.10	–
519	543600.02	3255677.85	Картометрический метод	0.10	–
520	543583.76	3255630.58	Картометрический метод	0.10	–
521	543565.38	3255589.35	Картометрический метод	0.10	–
522	543555.34	3255572.17	Картометрический метод	0.10	–
523	543572.60	3255562.40	Картометрический метод	0.10	–
524	543625.91	3255523.93	Картометрический метод	0.10	–
525	544141.47	3255897.82	Картометрический метод	0.10	–
526	544138.95	3255901.48	Картометрический метод	0.10	–
527	544170.79	3255925.01	Картометрический метод	0.10	–
528	544173.95	3255921.35	Картометрический метод	0.10	–
529	544195.15	3255943.01	Картометрический метод	0.10	–
530	544195.88	3255956.43	Картометрический метод	0.10	–
531	544182.95	3255971.68	Картометрический метод	0.10	–
532	544160.43	3256004.73	Картометрический метод	0.10	–
533	544155.25	3256013.27	Картометрический метод	0.10	–
534	544144.09	3256041.11	Картометрический метод	0.10	–
535	544133.69	3256058.16	Картометрический метод	0.10	–

536	544127.00	3256076.99	Картометрический метод	0.10	–
537	544122.76	3256086.04	Картометрический метод	0.10	–
538	544111.18	3256102.32	Картометрический метод	0.10	–
539	544106.28	3256111.03	Картометрический метод	0.10	–
540	544099.20	3256129.72	Картометрический метод	0.10	–
541	544096.87	3256139.44	Картометрический метод	0.10	–
542	544096.34	3256149.40	Картометрический метод	0.10	–
543	544097.72	3256169.35	Картометрический метод	0.10	–
544	544100.14	3256179.00	Картометрический метод	0.10	–
545	544104.13	3256188.16	Картометрический метод	0.10	–
546	544111.72	3256217.17	Картометрический метод	0.10	–
547	544114.86	3256226.66	Картометрический метод	0.10	–
548	544116.34	3256236.52	Картометрический метод	0.10	–
549	544114.62	3256246.32	Картометрический метод	0.10	–
550	544108.49	3256254.19	Картометрический метод	0.10	–
551	544101.92	3256261.26	Картометрический метод	0.10	–
552	544085.55	3256272.73	Картометрический метод	0.10	–
553	544077.42	3256276.99	Картометрический метод	0.10	–
554	544062.51	3256282.09	Картометрический метод	0.10	–
555	544050.29	3256279.99	Картометрический метод	0.10	–
556	544045.45	3256283.03	Картометрический метод	0.10	–
557	544043.45	3256291.21	Картометрический метод	0.10	–
558	544042.67	3256299.53	Картометрический метод	0.10	–
559	544040.17	3256305.73	Картометрический метод	0.10	–
560	544030.76	3256323.36	Картометрический метод	0.10	–
561	544027.76	3256332.87	Картометрический метод	0.10	–
562	544027.48	3256342.85	Картометрический метод	0.10	–
563	544023.80	3256362.38	Картометрический метод	0.10	–
564	544020.89	3256371.94	Картометрический метод	0.10	–
565	544018.96	3256381.75	Картометрический метод	0.10	–
566	544017.46	3256411.70	Картометрический метод	0.10	–
567	544015.69	3256431.59	Картометрический метод	0.10	–
568	544016.75	3256441.53	Картометрический метод	0.10	–
569	544019.89	3256451.24	Картометрический метод	0.10	–

570	544024.50	3256458.62	Картометрический метод	0.10	–
571	544027.66	3256467.10	Картометрический метод	0.10	–
572	544031.05	3256486.45	Картометрический метод	0.10	–
573	544033.37	3256495.57	Картометрический метод	0.10	–
574	544041.06	3256514.03	Картометрический метод	0.10	–
575	544045.89	3256522.78	Картометрический метод	0.10	–
576	544049.47	3256532.08	Картометрический метод	0.10	–
577	544049.84	3256542.03	Картометрический метод	0.10	–
578	544047.47	3256551.71	Картометрический метод	0.10	–
579	544042.96	3256560.63	Картометрический метод	0.10	–
580	544036.48	3256568.19	Картометрический метод	0.10	–
581	544028.52	3256574.23	Картометрический метод	0.10	–
582	544024.34	3256583.11	Картометрический метод	0.10	–
583	544023.92	3256593.08	Картометрический метод	0.10	–
584	544025.66	3256602.91	Картометрический метод	0.10	–
585	544030.07	3256611.84	Картометрический метод	0.10	–
586	544035.72	3256620.09	Картометрический метод	0.10	–
587	544039.08	3256629.46	Картометрический метод	0.10	–
588	544041.20	3256659.36	Картометрический метод	0.10	–
589	544042.45	3256669.28	Картометрический метод	0.10	–
590	544044.57	3256679.05	Картометрический метод	0.10	–
591	544047.81	3256688.51	Картометрический метод	0.10	–
592	544060.21	3256715.81	Картометрический метод	0.10	–
593	544073.44	3256763.99	Картометрический метод	0.10	–
594	544075.39	3256775.77	Картометрический метод	0.10	–
595	544073.98	3256781.51	Картометрический метод	0.10	–
596	544065.93	3256792.62	Картометрический метод	0.10	–
597	544064.92	3256798.23	Картометрический метод	0.10	–
598	544067.47	3256808.58	Картометрический метод	0.10	–
599	544079.59	3256824.49	Картометрический метод	0.10	–
600	544084.98	3256832.91	Картометрический метод	0.10	–
601	544089.36	3256841.89	Картометрический метод	0.10	–
602	544092.36	3256851.42	Картометрический метод	0.10	–
603	544096.36	3256871.00	Картометрический метод	0.10	–

604	544100.12	3256880.24	Картометрический метод	0.10	–
605	544105.80	3256888.46	Картометрический метод	0.10	–
606	544133.33	3256917.47	Картометрический метод	0.10	–
607	544139.70	3256925.17	Картометрический метод	0.10	–
608	544144.74	3256933.78	Картометрический метод	0.10	–
609	544150.20	3256947.62	Картометрический метод	0.10	–
610	544150.20	3256954.06	Картометрический метод	0.10	–
611	544146.59	3256959.24	Картометрический метод	0.10	–
612	544142.64	3256963.04	Картометрический метод	0.10	–
613	544140.76	3256968.58	Картометрический метод	0.10	–
614	544141.83	3256975.97	Картометрический метод	0.10	–
615	544148.03	3256986.80	Картометрический метод	0.10	–
616	544153.68	3256995.05	Картометрический метод	0.10	–
617	544158.30	3257003.90	Картометрический метод	0.10	–
618	544161.12	3257013.47	Картометрический метод	0.10	–
619	544161.28	3257033.43	Картометрический метод	0.10	–
620	544163.56	3257043.14	Картометрический метод	0.10	–
621	544181.56	3257078.82	Картометрический метод	0.10	–
622	544189.08	3257097.34	Картометрический метод	0.10	–
623	544194.46	3257116.60	Картометрический метод	0.10	–
624	544197.79	3257126.02	Картометрический метод	0.10	–
625	544203.12	3257134.45	Картометрический метод	0.10	–
626	544210.21	3257141.48	Картометрический метод	0.10	–
627	544225.31	3257154.58	Картометрический метод	0.10	–
628	544238.68	3257169.45	Картометрический метод	0.10	–
629	544246.82	3257175.16	Картометрический метод	0.10	–
630	544256.50	3257177.56	Картометрический метод	0.10	–
631	544265.53	3257182.55	Картометрический метод	0.10	–
632	544271.91	3257188.71	Картометрический метод	0.10	–
633	544278.00	3257196.42	Картометрический метод	0.10	–
634	544285.37	3257203.18	Картометрический метод	0.10	–
635	544296.62	3257219.68	Картометрический метод	0.10	–
636	544303.12	3257227.27	Картометрический метод	0.10	–
637	544332.03	3257254.90	Картометрический метод	0.10	–

638	544345.31	3257269.86	Картометрический метод	0.10	–
639	544375.38	3257296.18	Картометрический метод	0.10	–
640	544396.61	3257317.37	Картометрический метод	0.10	–
641	544412.36	3257329.69	Картометрический метод	0.10	–
642	544433.41	3257351.03	Картометрический метод	0.10	–
643	544449.00	3257369.99	Картометрический метод	0.10	–
644	544450.64	3257374.97	Картометрический метод	0.10	–
645	544450.22	3257384.91	Картометрический метод	0.10	–
646	544447.24	3257394.43	Картометрический метод	0.10	–
647	544443.19	3257403.58	Картометрический метод	0.10	–
648	544438.30	3257412.29	Картометрический метод	0.10	–
649	544432.10	3257419.63	Картометрический метод	0.10	–
650	544416.50	3257431.25	Картометрический метод	0.10	–
651	544390.99	3257453.52	Картометрический метод	0.10	–
652	544379.98	3257457.24	Картометрический метод	0.10	–
653	544374.06	3257466.75	Картометрический метод	0.10	–
654	544372.89	3257510.48	Картометрический метод	0.10	–
655	544373.38	3257512.69	Картометрический метод	0.10	–
656	544375.58	3257512.44	Картометрический метод	0.10	–
657	544384.23	3257503.21	Картометрический метод	0.10	–
658	544396.26	3257494.81	Картометрический метод	0.10	–
659	544405.18	3257490.28	Картометрический метод	0.10	–
660	544420.61	3257484.77	Картометрический метод	0.10	–
661	544466.78	3257474.34	Картометрический метод	0.10	–
662	544480.19	3257466.95	Картометрический метод	0.10	–
663	544487.88	3257459.28	Картометрический метод	0.10	–
664	544498.12	3257442.87	Картометрический метод	0.10	–
665	544502.62	3257439.26	Картометрический метод	0.10	–
666	544514.79	3257432.56	Картометрический метод	0.10	–
667	544520.62	3257426.19	Картометрический метод	0.10	–
668	544522.35	3257420.21	Картометрический метод	0.10	–
669	544522.53	3257401.43	Картометрический метод	0.10	–
670	544526.10	3257394.66	Картометрический метод	0.10	–
671	544531.21	3257392.25	Картометрический метод	0.10	–

672	544538.50	3257391.95	Картометрический метод	0.10	–
673	544561.20	3257394.65	Картометрический метод	0.10	–
674	544566.16	3257395.82	Картометрический метод	0.10	–
675	544573.24	3257401.02	Картометрический метод	0.10	–
676	544579.13	3257386.70	Картометрический метод	0.10	–
677	544584.66	3257381.59	Картометрический метод	0.10	–
678	544591.84	3257381.05	Картометрический метод	0.10	–
679	544612.59	3257387.08	Картометрический метод	0.10	–
680	544624.67	3257389.80	Картометрический метод	0.10	–
681	544631.12	3257394.59	Картометрический метод	0.10	–
682	544641.82	3257405.77	Картометрический метод	0.10	–
683	544675.62	3257422.70	Картометрический метод	0.10	–
684	544696.34	3257427.23	Картометрический метод	0.10	–
685	544700.38	3257431.08	Картометрический метод	0.10	–
686	544722.96	3257477.46	Картометрический метод	0.10	–
687	544729.61	3257484.67	Картометрический метод	0.10	–
688	544737.93	3257489.89	Картометрический метод	0.10	–
689	544752.91	3257493.72	Картометрический метод	0.10	–
690	544787.48	3257497.34	Картометрический метод	0.10	–
691	544795.46	3257503.90	Картометрический метод	0.10	–
692	544796.07	3257512.80	Картометрический метод	0.10	–
693	544797.21	3257514.38	Картометрический метод	0.10	–
694	544799.79	3257513.97	Картометрический метод	0.10	–
695	544804.63	3257507.32	Картометрический метод	0.10	–
696	544808.85	3257503.15	Картометрический метод	0.10	–
697	544811.39	3257496.57	Картометрический метод	0.10	–
698	544810.14	3257490.59	Картометрический метод	0.10	–
699	544807.23	3257482.94	Картометрический метод	0.10	–
700	544809.26	3257476.31	Картометрический метод	0.10	–
701	544813.17	3257471.65	Картометрический метод	0.10	–
702	544818.38	3257468.50	Картометрический метод	0.10	–
703	544828.53	3257464.31	Картометрический метод	0.10	–
704	544836.52	3257458.37	Картометрический метод	0.10	–
705	544841.72	3257451.59	Картометрический метод	0.10	–

706	544847.15	3257448.90	Картометрический метод	0.10	–
707	544857.74	3257447.79	Картометрический метод	0.10	–
708	544868.20	3257439.88	Картометрический метод	0.10	–
709	544877.26	3257430.44	Картометрический метод	0.10	–
710	544884.72	3257425.39	Картометрический метод	0.10	–
711	544895.61	3257424.24	Картометрический метод	0.10	–
712	544905.34	3257426.35	Картометрический метод	0.10	–
713	544913.31	3257426.44	Картометрический метод	0.10	–
714	544932.00	3257413.93	Картометрический метод	0.10	–
715	544941.01	3257404.32	Картометрический метод	0.10	–
716	544964.40	3257390.26	Картометрический метод	0.10	–
717	544957.68	3257403.89	Картометрический метод	0.10	–
718	544962.52	3257409.18	Картометрический метод	0.10	–
719	544981.32	3257410.75	Картометрический метод	0.10	–
720	544994.24	3257409.04	Картометрический метод	0.10	–
721	545010.66	3257409.98	Картометрический метод	0.10	–
722	545025.87	3257412.76	Картометрический метод	0.10	–
723	545043.19	3257413.95	Картометрический метод	0.10	–
724	545047.14	3257412.30	Картометрический метод	0.10	–
725	545050.64	3257414.02	Картометрический метод	0.10	–
726	545050.66	3257426.14	Картометрический метод	0.10	–
727	545060.94	3257433.16	Картометрический метод	0.10	–
728	545067.48	3257435.15	Картометрический метод	0.10	–
729	545075.85	3257442.75	Картометрический метод	0.10	–
730	545084.59	3257446.61	Картометрический метод	0.10	–
731	545088.35	3257451.59	Картометрический метод	0.10	–
732	545089.88	3257464.60	Картометрический метод	0.10	–
733	545094.46	3257474.47	Картометрический метод	0.10	–
734	545107.76	3257483.94	Картометрический метод	0.10	–
735	545119.23	3257487.38	Картометрический метод	0.10	–
736	545143.37	3257490.31	Картометрический метод	0.10	–
737	545151.26	3257500.37	Картометрический метод	0.10	–
738	545160.57	3257506.58	Картометрический метод	0.10	–
739	545171.57	3257507.32	Картометрический метод	0.10	–

740	545197.90	3257513.36	Картометрический метод	0.10	–
741	545208.12	3257520.67	Картометрический метод	0.10	–
742	545218.73	3257525.60	Картометрический метод	0.10	–
743	545228.23	3257524.14	Картометрический метод	0.10	–
744	545245.26	3257527.26	Картометрический метод	0.10	–
745	545265.21	3257539.69	Картометрический метод	0.10	–
746	545277.65	3257543.36	Картометрический метод	0.10	–
747	545284.77	3257543.54	Картометрический метод	0.10	–
748	545292.80	3257548.29	Картометрический метод	0.10	–
749	545322.10	3257561.69	Картометрический метод	0.10	–
750	545358.35	3257581.01	Картометрический метод	0.10	–
751	545393.65	3257613.58	Картометрический метод	0.10	–
752	545420.80	3257658.13	Картометрический метод	0.10	–
753	545440.15	3257675.89	Картометрический метод	0.10	–
754	545452.64	3257681.66	Картометрический метод	0.10	–
755	545480.35	3257684.89	Картометрический метод	0.10	–
756	545486.30	3257689.61	Картометрический метод	0.10	–
757	545486.66	3257696.40	Картометрический метод	0.10	–
758	545485.21	3257705.79	Картометрический метод	0.10	–
759	545490.41	3257716.92	Картометрический метод	0.10	–
760	545502.55	3257723.28	Картометрический метод	0.10	–
761	545512.25	3257720.69	Картометрический метод	0.10	–
762	545517.86	3257715.16	Картометрический метод	0.10	–
763	545525.47	3257713.32	Картометрический метод	0.10	–
764	545551.32	3257724.27	Картометрический метод	0.10	–
765	545581.57	3257742.23	Картометрический метод	0.10	–
766	545604.68	3257767.92	Картометрический метод	0.10	–
767	545634.96	3257794.30	Картометрический метод	0.10	–
768	545658.24	3257816.77	Картометрический метод	0.10	–
769	545704.99	3257868.28	Картометрический метод	0.10	–
770	545729.40	3257888.19	Картометрический метод	0.10	–
771	545751.74	3257897.76	Картометрический метод	0.10	–
772	545786.28	3257921.45	Картометрический метод	0.10	–
773	545800.49	3257934.79	Картометрический метод	0.10	–

774	545812.22	3257956.00	Картометрический метод	0.10	–
775	545819.67	3257978.79	Картометрический метод	0.10	–
776	545828.05	3257989.14	Картометрический метод	0.10	–
777	545843.07	3258003.29	Картометрический метод	0.10	–
778	545857.01	3258012.60	Картометрический метод	0.10	–
779	545879.09	3258018.33	Картометрический метод	0.10	–
780	545901.37	3258027.98	Картометрический метод	0.10	–
781	545916.16	3258041.23	Картометрический метод	0.10	–
782	545932.65	3258058.88	Картометрический метод	0.10	–
783	545948.96	3258086.41	Картометрический метод	0.10	–
784	545970.87	3258130.98	Картометрический метод	0.10	–
785	545989.95	3258167.51	Картометрический метод	0.10	–
786	546007.39	3258190.57	Картометрический метод	0.10	–
787	546020.29	3258212.34	Картометрический метод	0.10	–
788	546025.57	3258238.36	Картометрический метод	0.10	–
789	546035.26	3258258.84	Картометрический метод	0.10	–
790	546067.57	3258312.02	Картометрический метод	0.10	–
791	546096.69	3258363.65	Картометрический метод	0.10	–
792	546140.40	3258445.04	Картометрический метод	0.10	–
793	546161.68	3258481.20	Картометрический метод	0.10	–
794	546211.29	3258559.54	Картометрический метод	0.10	–
795	546223.63	3258580.17	Картометрический метод	0.10	–
796	546233.26	3258598.82	Картометрический метод	0.10	–
797	546254.13	3258631.91	Картометрический метод	0.10	–
798	546257.18	3258635.51	Картометрический метод	0.10	–
799	546266.50	3258636.26	Картометрический метод	0.10	–
800	546274.25	3258639.61	Картометрический метод	0.10	–
801	546293.91	3258658.72	Картометрический метод	0.10	–
802	546299.87	3258654.99	Картометрический метод	0.10	–
803	546304.18	3258662.17	Картометрический метод	0.10	–
804	546297.24	3258666.49	Картометрический метод	0.10	–
805	546299.20	3258684.57	Картометрический метод	0.10	–
806	546311.23	3258714.00	Картометрический метод	0.10	–
807	546355.79	3258789.42	Картометрический метод	0.10	–

808	546359.28	3258800.05	Картометрический метод	0.10	–
809	546362.31	3258818.56	Картометрический метод	0.10	–
810	546370.97	3258840.05	Картометрический метод	0.10	–
811	546391.70	3258877.52	Картометрический метод	0.10	–
812	546413.71	3258913.20	Картометрический метод	0.10	–
813	546430.61	3258942.97	Картометрический метод	0.10	–
814	546444.61	3258969.38	Картометрический метод	0.10	–
815	546456.03	3258986.97	Картометрический метод	0.10	–
816	546475.30	3259007.02	Картометрический метод	0.10	–
817	546483.75	3259017.29	Картометрический метод	0.10	–
818	546501.18	3259050.20	Картометрический метод	0.10	–
819	546521.35	3259091.03	Картометрический метод	0.10	–
820	546531.30	3259114.80	Картометрический метод	0.10	–
821	546534.85	3259125.70	Картометрический метод	0.10	–
822	546535.82	3259139.81	Картометрический метод	0.10	–
823	546539.79	3259146.45	Картометрический метод	0.10	–
824	546550.22	3259157.18	Картометрический метод	0.10	–
825	546558.71	3259163.44	Картометрический метод	0.10	–
826	546579.82	3259176.77	Картометрический метод	0.10	–
827	546602.62	3259198.03	Картометрический метод	0.10	–
828	546621.36	3259225.33	Картометрический метод	0.10	–
829	546641.19	3259250.44	Картометрический метод	0.10	–
830	546668.68	3259282.62	Картометрический метод	0.10	–
831	546689.89	3259313.19	Картометрический метод	0.10	–
832	546695.23	3259332.78	Картометрический метод	0.10	–
833	546694.98	3259341.85	Картометрический метод	0.10	–
834	546692.51	3259353.83	Картометрический метод	0.10	–
835	546684.07	3259369.52	Картометрический метод	0.10	–
836	546653.97	3259399.96	Картометрический метод	0.10	–
837	546647.54	3259407.87	Картометрический метод	0.10	–
838	546646.45	3259414.97	Картометрический метод	0.10	–
839	546647.40	3259422.70	Картометрический метод	0.10	–
840	546656.40	3259434.32	Картометрический метод	0.10	–
841	546653.59	3259439.09	Картометрический метод	0.10	–

842	546656.50	3259441.75	Картометрический метод	0.10	–
843	546662.20	3259433.10	Картометрический метод	0.10	–
844	546666.89	3259430.49	Картометрический метод	0.10	–
845	546668.91	3259427.13	Картометрический метод	0.10	–
846	546666.66	3259415.30	Картометрический метод	0.10	–
847	546669.55	3259405.57	Картометрический метод	0.10	–
848	546683.31	3259388.50	Картометрический метод	0.10	–
849	546690.87	3259380.96	Картометрический метод	0.10	–
850	546698.66	3259375.65	Картометрический метод	0.10	–
851	546711.20	3259373.97	Картометрический метод	0.10	–
852	546717.71	3259374.98	Картометрический метод	0.10	–
853	546736.69	3259383.52	Картометрический метод	0.10	–
854	546742.17	3259387.44	Картометрический метод	0.10	–
855	546768.89	3259410.50	Картометрический метод	0.10	–
856	546787.85	3259428.83	Картометрический метод	0.10	–
857	546792.04	3259438.17	Картометрический метод	0.10	–
858	546795.07	3259449.23	Картометрический метод	0.10	–
859	546799.41	3259457.45	Картометрический метод	0.10	–
860	546805.31	3259464.62	Картометрический метод	0.10	–
861	546821.52	3259474.26	Картометрический метод	0.10	–
862	546828.28	3259481.08	Картометрический метод	0.10	–
863	546833.05	3259489.40	Картометрический метод	0.10	–
864	546840.32	3259508.64	Картометрический метод	0.10	–
865	546858.03	3259561.15	Картометрический метод	0.10	–
866	546874.60	3259582.13	Картометрический метод	0.10	–
867	546880.77	3259594.75	Картометрический метод	0.10	–
868	546884.14	3259615.77	Картометрический метод	0.10	–
869	546888.16	3259648.89	Картометрический метод	0.10	–
870	546902.69	3259688.26	Картометрический метод	0.10	–
871	546905.08	3259700.23	Картометрический метод	0.10	–
872	546904.53	3259708.56	Картометрический метод	0.10	–
873	546891.84	3259738.42	Картометрический метод	0.10	–
874	546887.45	3259753.14	Картометрический метод	0.10	–
875	546885.61	3259774.92	Картометрический метод	0.10	–

876	546877.64	3260195.99	Картометрический метод	0.10	–
877	546861.08	3260270.02	Картометрический метод	0.10	–
878	546835.21	3260341.19	Картометрический метод	0.10	–
879	546838.33	3260372.80	Картометрический метод	0.10	–
880	546826.43	3260402.22	Картометрический метод	0.10	–
881	546823.25	3260439.76	Картометрический метод	0.10	–
882	546823.29	3260451.68	Картометрический метод	0.10	–
883	546818.95	3260462.78	Картометрический метод	0.10	–
884	546813.11	3260468.12	Картометрический метод	0.10	–
885	546803.73	3260496.52	Картометрический метод	0.10	–
886	546796.64	3260506.16	Картометрический метод	0.10	–
887	546789.75	3260524.78	Картометрический метод	0.10	–
888	546782.54	3260534.29	Картометрический метод	0.10	–
889	546777.54	3260553.48	Картометрический метод	0.10	–
890	546764.30	3260573.39	Картометрический метод	0.10	–
891	546758.43	3260578.82	Картометрический метод	0.10	–
892	546741.99	3260605.92	Картометрический метод	0.10	–
893	546718.10	3260629.99	Картометрический метод	0.10	–
894	546707.96	3260636.22	Картометрический метод	0.10	–
895	546703.03	3260633.30	Картометрический метод	0.10	–
896	546701.15	3260627.62	Картометрический метод	0.10	–
897	546702.14	3260617.78	Картометрический метод	0.10	–
898	546700.68	3260601.94	Картометрический метод	0.10	–
899	546697.44	3260599.71	Картометрический метод	0.10	–
900	546691.81	3260601.10	Картометрический метод	0.10	–
901	546685.09	3260619.67	Картометрический метод	0.10	–
902	546683.85	3260621.24	Картометрический метод	0.10	–
903	546682.03	3260621.96	Картометрический метод	0.10	–
904	546680.34	3260621.05	Картометрический метод	0.10	–
905	546681.87	3260601.31	Картометрический метод	0.10	–
906	546676.85	3260595.51	Картометрический метод	0.10	–
907	546669.38	3260592.90	Картометрический метод	0.10	–
908	546667.23	3260593.33	Картометрический метод	0.10	–
909	546666.15	3260598.58	Картометрический метод	0.10	–

910	546666.86	3260604.42	Картометрический метод	0.10	–
911	546662.83	3260611.22	Картометрический метод	0.10	–
912	546654.49	3260616.61	Картометрический метод	0.10	–
913	546652.24	3260624.13	Картометрический метод	0.10	–
914	546652.15	3260632.11	Картометрический метод	0.10	–
915	546649.53	3260637.45	Картометрический метод	0.10	–
916	546645.02	3260641.34	Картометрический метод	0.10	–
917	546639.18	3260642.05	Картометрический метод	0.10	–
918	546627.35	3260640.12	Картометрический метод	0.10	–
919	546596.53	3260648.23	Картометрический метод	0.10	–
920	546578.97	3260661.34	Картометрический метод	0.10	–
921	546567.10	3260679.77	Картометрический метод	0.10	–
922	546557.99	3260699.65	Картометрический метод	0.10	–
923	546542.06	3260717.44	Картометрический метод	0.10	–
924	546536.65	3260734.47	Картометрический метод	0.10	–
925	546522.11	3260753.38	Картометрический метод	0.10	–
926	546506.02	3260765.14	Картометрический метод	0.10	–
927	546498.73	3260774.63	Картометрический метод	0.10	–
928	546487.06	3260782.18	Картометрический метод	0.10	–
929	546484.55	3260787.54	Картометрический метод	0.10	–
930	546476.92	3260793.85	Картометрический метод	0.10	–
931	546464.07	3260816.41	Картометрический метод	0.10	–
932	546459.19	3260819.67	Картометрический метод	0.10	–
933	546453.63	3260821.80	Картометрический метод	0.10	–
934	546430.32	3260837.10	Картометрический метод	0.10	–
935	546413.21	3260853.79	Картометрический метод	0.10	–
936	546412.01	3260859.44	Картометрический метод	0.10	–
937	546412.51	3260865.32	Картометрический метод	0.10	–
938	546404.56	3260879.13	Картометрический метод	0.10	–
939	546403.52	3260891.03	Картометрический метод	0.10	–
940	546408.51	3260894.16	Картометрический метод	0.10	–
941	546409.97	3260899.82	Картометрический метод	0.10	–
942	546408.29	3260905.52	Картометрический метод	0.10	–
943	546383.18	3260911.00	Картометрический метод	0.10	–

944	546360.09	3260926.62	Картометрический метод	0.10	–
945	546342.77	3260943.07	Картометрический метод	0.10	–
946	546302.12	3260959.51	Картометрический метод	0.10	–
947	546290.40	3260970.33	Картометрический метод	0.10	–
948	546279.62	3260998.14	Картометрический метод	0.10	–
949	546280.77	3261005.97	Картометрический метод	0.10	–
950	546276.67	3261014.97	Картометрический метод	0.10	–
951	546253.95	3261042.71	Картометрический метод	0.10	–
952	546248.37	3261053.22	Картометрический метод	0.10	–
953	546247.99	3261061.07	Картометрический метод	0.10	–
954	546244.09	3261065.39	Картометрический метод	0.10	–
955	546223.41	3261077.48	Картометрический метод	0.10	–
956	546209.90	3261080.87	Картометрический метод	0.10	–
957	546172.31	3261110.08	Картометрический метод	0.10	–
958	546148.37	3261136.79	Картометрический метод	0.10	–
959	546117.55	3261175.92	Картометрический метод	0.10	–
960	546116.04	3261181.66	Картометрический метод	0.10	–
961	546107.63	3261186.74	Картометрический метод	0.10	–
962	546100.03	3261198.29	Картометрический метод	0.10	–
963	546072.38	3261232.22	Картометрический метод	0.10	–
964	546067.42	3261235.57	Картометрический метод	0.10	–
965	546065.14	3261247.14	Картометрический метод	0.10	–
966	546060.14	3261253.24	Картометрический метод	0.10	–
967	546053.46	3261257.63	Картометрический метод	0.10	–
968	546050.51	3261262.76	Картометрический метод	0.10	–
969	546048.80	3261284.60	Картометрический метод	0.10	–
970	546031.10	3261310.88	Картометрический метод	0.10	–
971	545930.64	3261371.55	Картометрический метод	0.10	–
972	545887.09	3261386.04	Картометрический метод	0.10	–
973	545881.21	3261387.02	Картометрический метод	0.10	–
974	545869.95	3261391.74	Картометрический метод	0.10	–
975	545855.94	3261391.63	Картометрический метод	0.10	–
976	545829.58	3261399.79	Картометрический метод	0.10	–
977	545824.82	3261403.62	Картометрический метод	0.10	–

978	545810.87	3261420.59	Картометрический метод	0.10	–
979	545788.22	3261427.81	Картометрический метод	0.10	–
980	545774.65	3261442.34	Картометрический метод	0.10	–
981	545766.07	3261468.84	Картометрический метод	0.10	–
982	545755.27	3261480.57	Картометрический метод	0.10	–
983	545746.01	3261484.18	Картометрический метод	0.10	–
984	545613.67	3261569.13	Картометрический метод	0.10	–
985	545531.69	3261609.96	Картометрический метод	0.10	–
986	545478.75	3261672.15	Картометрический метод	0.10	–
987	545418.76	3261819.41	Картометрический метод	0.10	–
988	545401.37	3261907.50	Картометрический метод	0.10	–
989	545385.19	3261948.31	Картометрический метод	0.10	–
990	545382.26	3261970.06	Картометрический метод	0.10	–
991	545374.44	3261983.89	Картометрический метод	0.10	–
992	545371.51	3261991.30	Картометрический метод	0.10	–
993	545367.92	3261996.08	Картометрический метод	0.10	–
994	545364.66	3262013.61	Картометрический метод	0.10	–
995	545353.39	3262092.28	Картометрический метод	0.10	–
996	545296.22	3262266.22	Картометрический метод	0.10	–
997	545263.32	3262442.88	Картометрический метод	0.10	–
998	545262.36	3262472.71	Картометрический метод	0.10	–
999	545242.57	3262522.79	Картометрический метод	0.10	–
1000	545236.85	3262578.17	Картометрический метод	0.10	–
1001	545240.57	3262597.76	Картометрический метод	0.10	–
1002	545237.13	3262613.35	Картометрический метод	0.10	–
1003	545232.29	3262616.35	Картометрический метод	0.10	–
1004	545222.53	3262616.92	Картометрический метод	0.10	–
1005	545221.05	3262618.22	Картометрический метод	0.10	–
1006	545220.62	3262620.11	Картометрический метод	0.10	–
1007	545223.22	3262622.99	Картометрический метод	0.10	–
1008	545232.90	3262621.05	Картометрический метод	0.10	–
1009	545234.55	3262621.65	Картометрический метод	0.10	–
1010	545236.56	3262637.44	Картометрический метод	0.10	–
1011	545239.92	3262648.87	Картометрический метод	0.10	–

1012	545241.02	3262666.80	Картометрический метод	0.10	–
1013	545236.76	3262674.61	Картометрический метод	0.10	–
1014	545251.13	3262669.31	Картометрический метод	0.10	–
1015	545259.20	3262691.29	Картометрический метод	0.10	–
1016	545264.74	3262702.23	Картометрический метод	0.10	–
1017	545266.44	3262708.58	Картометрический метод	0.10	–
1018	545266.96	3262722.72	Картометрический метод	0.10	–
1019	545265.09	3262736.94	Картометрический метод	0.10	–
1020	545263.13	3262763.90	Картометрический метод	0.10	–
1021	545263.85	3262783.62	Картометрический метод	0.10	–
1022	545266.38	3262799.50	Картометрический метод	0.10	–
1023	545268.15	3262830.85	Картометрический метод	0.10	–
1024	545270.60	3262839.89	Картометрический метод	0.10	–
1025	545273.83	3262846.43	Картометрический метод	0.10	–
1026	545295.80	3262868.83	Картометрический метод	0.10	–
1027	545305.86	3262882.32	Картометрический метод	0.10	–
1028	545309.55	3262888.55	Картометрический метод	0.10	–
1029	545310.66	3262891.97	Картометрический метод	0.10	–
1030	545310.89	3262894.32	Картометрический метод	0.10	–
1031	545311.63	3262927.27	Картометрический метод	0.10	–
1032	545312.01	3262986.19	Картометрический метод	0.10	–
1033	545310.35	3263028.47	Картометрический метод	0.10	–
1034	545308.94	3263064.34	Картометрический метод	0.10	–
1035	545306.74	3263090.68	Картометрический метод	0.10	–
1036	545309.58	3263139.78	Картометрический метод	0.10	–
1037	545315.60	3263152.79	Картометрический метод	0.10	–
1038	545319.62	3263165.23	Картометрический метод	0.10	–
1039	545321.57	3263177.40	Картометрический метод	0.10	–
1040	545322.21	3263187.97	Картометрический метод	0.10	–
1041	545321.38	3263211.70	Картометрический метод	0.10	–
1042	545343.54	3263212.47	Картометрический метод	0.10	–
1043	545346.90	3263193.54	Картометрический метод	0.10	–
1044	545351.27	3263181.66	Картометрический метод	0.10	–
1045	545359.73	3263163.59	Картометрический метод	0.10	–

1046	545367.03	3263145.69	Картометрический метод	0.10	–
1047	545367.84	3263135.76	Картометрический метод	0.10	–
1048	545368.08	3263126.37	Картометрический метод	0.10	–
1049	545375.75	3262967.57	Картометрический метод	0.10	–
1050	545377.51	3262919.86	Картометрический метод	0.10	–
1051	545377.63	3262893.71	Картометрический метод	0.10	–
1052	545386.90	3262702.87	Картометрический метод	0.10	–
1053	545391.60	3262670.94	Картометрический метод	0.10	–
1054	545396.31	3262669.86	Картометрический метод	0.10	–
1055	545391.40	3262703.22	Картометрический метод	0.10	–
1056	545387.47	3262793.63	Картометрический метод	0.10	–
1057	545382.28	3262893.42	Картометрический метод	0.10	–
1058	545381.70	3262919.89	Картометрический метод	0.10	–
1059	545380.22	3262965.90	Картометрический метод	0.10	–
1060	545381.29	3262966.04	Картометрический метод	0.10	–
1061	545373.44	3263114.22	Картометрический метод	0.10	–
1062	545377.69	3263138.08	Картометрический метод	0.10	–
1063	545375.59	3263154.35	Картометрический метод	0.10	–
1064	545371.99	3263162.42	Картометрический метод	0.10	–
1065	545387.24	3263170.01	Картометрический метод	0.10	–
1066	545390.73	3263171.73	Картометрический метод	0.10	–
1067	545394.25	3263165.09	Картометрический метод	0.10	–
1068	545398.36	3263159.90	Картометрический метод	0.10	–
1069	545403.45	3263154.68	Картометрический метод	0.10	–
1070	545404.60	3263155.00	Картометрический метод	0.10	–
1071	545407.15	3263174.91	Картометрический метод	0.10	–
1072	545425.49	3263173.76	Картометрический метод	0.10	–
1073	545425.36	3263156.31	Картометрический метод	0.10	–
1074	545425.76	3263155.68	Картометрический метод	0.10	–
1075	545426.20	3263155.44	Картометрический метод	0.10	–
1076	545426.88	3263155.67	Картометрический метод	0.10	–
1077	545427.20	3263156.17	Картометрический метод	0.10	–
1078	545428.31	3263173.67	Картометрический метод	0.10	–
1079	545520.76	3263167.50	Картометрический метод	0.10	–

1080	545523.42	3263167.24	Картометрический метод	0.10	–
1081	545521.42	3263138.90	Картометрический метод	0.10	–
1082	545522.18	3263137.58	Картометрический метод	0.10	–
1083	545523.74	3263136.88	Картометрический метод	0.10	–
1084	545525.08	3263137.55	Картометрический метод	0.10	–
1085	545525.58	3263138.47	Картометрический метод	0.10	–
1086	545528.40	3263177.23	Картометрический метод	0.10	–
1087	545528.83	3263182.97	Картометрический метод	0.10	–
1088	545529.18	3263187.22	Картометрический метод	0.10	–
1089	545529.46	3263191.04	Картометрический метод	0.10	–
1090	545557.76	3263189.23	Картометрический метод	0.10	–
1091	545557.17	3263179.59	Картометрический метод	0.10	–
1092	545560.80	3263179.33	Картометрический метод	0.10	–
1093	545561.46	3263189.03	Картометрический метод	0.10	–
1094	545589.72	3263186.96	Картометрический метод	0.10	–
1095	545589.06	3263177.22	Картометрический метод	0.10	–
1096	545592.57	3263177.07	Картометрический метод	0.10	–
1097	545593.32	3263186.55	Картометрический метод	0.10	–
1098	545621.55	3263184.80	Картометрический метод	0.10	–
1099	545618.09	3263131.90	Картометрический метод	0.10	–
1100	545618.59	3263130.96	Картометрический метод	0.10	–
1101	545619.80	3263130.35	Картометрический метод	0.10	–
1102	545619.08	3263082.74	Картометрический метод	0.10	–
1103	545619.63	3263081.47	Картометрический метод	0.10	–
1104	545620.81	3263081.07	Картометрический метод	0.10	–
1105	545621.87	3263081.59	Картометрический метод	0.10	–
1106	545622.29	3263082.61	Картометрический метод	0.10	–
1107	545625.64	3263125.81	Картометрический метод	0.10	–
1108	545759.61	3263119.26	Картометрический метод	0.10	–
1109	545772.48	3263108.52	Картометрический метод	0.10	–
1110	545784.74	3263094.78	Картометрический метод	0.10	–
1111	545787.65	3263078.84	Картометрический метод	0.10	–
1112	545784.16	3263066.29	Картометрический метод	0.10	–
1113	545779.47	3263057.43	Картометрический метод	0.10	–

1114	545771.80	3263045.96	Картометрический метод	0.10	–
1115	545769.75	3263022.56	Картометрический метод	0.10	–
1116	545764.23	3263007.33	Картометрический метод	0.10	–
1117	545759.31	3262996.76	Картометрический метод	0.10	–
1118	545748.28	3262984.36	Картометрический метод	0.10	–
1119	545737.89	3262974.61	Картометрический метод	0.10	–
1120	545729.20	3262962.57	Картометрический метод	0.10	–
1121	545705.79	3262924.01	Картометрический метод	0.10	–
1122	545693.22	3262907.10	Картометрический метод	0.10	–
1123	545689.24	3262885.98	Картометрический метод	0.10	–
1124	545688.17	3262873.81	Картометрический метод	0.10	–
1125	545684.70	3262858.90	Картометрический метод	0.10	–
1126	545683.65	3262849.35	Картометрический метод	0.10	–
1127	545684.82	3262831.64	Картометрический метод	0.10	–
1128	545678.89	3262798.65	Картометрический метод	0.10	–
1129	545666.46	3262765.63	Картометрический метод	0.10	–
1130	545662.04	3262743.11	Картометрический метод	0.10	–
1131	545653.72	3262719.39	Картометрический метод	0.10	–
1132	545650.26	3262705.63	Картометрический метод	0.10	–
1133	545644.05	3262687.43	Картометрический метод	0.10	–
1134	545639.69	3262661.43	Картометрический метод	0.10	–
1135	545634.21	3262649.58	Картометрический метод	0.10	–
1136	545625.64	3262638.98	Картометрический метод	0.10	–
1137	545618.55	3262617.74	Картометрический метод	0.10	–
1138	545608.23	3262593.53	Картометрический метод	0.10	–
1139	545602.93	3262561.84	Картометрический метод	0.10	–
1140	545597.31	3262549.68	Картометрический метод	0.10	–
1141	545589.08	3262536.73	Картометрический метод	0.10	–
1142	545581.19	3262526.28	Картометрический метод	0.10	–
1143	545580.54	3262507.10	Картометрический метод	0.10	–
1144	545580.81	3262488.54	Картометрический метод	0.10	–
1145	545578.28	3262463.13	Картометрический метод	0.10	–
1146	545572.01	3262457.35	Картометрический метод	0.10	–
1147	545568.67	3262448.26	Картометрический метод	0.10	–

1148	545569.22	3262441.54	Картометрический метод	0.10	–
1149	545579.11	3262426.87	Картометрический метод	0.10	–
1150	545583.05	3262415.92	Картометрический метод	0.10	–
1151	545583.66	3262398.16	Картометрический метод	0.10	–
1152	545588.48	3262373.03	Картометрический метод	0.10	–
1153	545594.79	3262356.28	Картометрический метод	0.10	–
1154	545609.66	3262311.42	Картометрический метод	0.10	–
1155	545617.22	3262291.76	Картометрический метод	0.10	–
1156	545623.32	3262279.79	Картометрический метод	0.10	–
1157	545626.13	3262269.08	Картометрический метод	0.10	–
1158	545629.97	3262230.42	Картометрический метод	0.10	–
1159	545637.68	3262211.46	Картометрический метод	0.10	–
1160	545649.55	3262189.65	Картометрический метод	0.10	–
1161	545652.26	3262183.03	Картометрический метод	0.10	–
1162	545655.18	3262171.98	Картометрический метод	0.10	–
1163	545654.00	3262158.41	Картометрический метод	0.10	–
1164	545655.34	3262151.00	Картометрический метод	0.10	–
1165	545658.49	3262145.07	Картометрический метод	0.10	–
1166	545662.44	3262135.14	Картометрический метод	0.10	–
1167	545670.06	3262122.09	Картометрический метод	0.10	–
1168	545677.61	3262106.81	Картометрический метод	0.10	–
1169	545691.68	3262083.71	Картометрический метод	0.10	–
1170	545696.21	3262077.55	Картометрический метод	0.10	–
1171	545698.67	3262067.40	Картометрический метод	0.10	–
1172	545696.70	3262054.75	Картометрический метод	0.10	–
1173	545698.84	3262050.07	Картометрический метод	0.10	–
1174	545702.92	3262046.31	Картометрический метод	0.10	–
1175	545708.82	3262043.89	Картометрический метод	0.10	–
1176	545717.31	3262033.27	Картометрический метод	0.10	–
1177	545722.55	3262023.08	Картометрический метод	0.10	–
1178	545727.39	3262011.45	Картометрический метод	0.10	–
1179	545741.89	3261986.09	Картометрический метод	0.10	–
1180	545748.65	3261971.71	Картометрический метод	0.10	–
1181	545758.63	3261956.48	Картометрический метод	0.10	–

1182	545759.40	3261947.38	Картометрический метод	0.10	–
1183	545757.56	3261941.81	Картометрический метод	0.10	–
1184	545755.85	3261941.69	Картометрический метод	0.10	–
1185	545753.56	3261935.24	Картометрический метод	0.10	–
1186	545768.33	3261907.65	Картометрический метод	0.10	–
1187	545772.61	3261900.89	Картометрический метод	0.10	–
1188	545783.22	3261899.41	Картометрический метод	0.10	–
1189	545793.04	3261896.61	Картометрический метод	0.10	–
1190	545799.05	3261891.71	Картометрический метод	0.10	–
1191	545804.61	3261881.77	Картометрический метод	0.10	–
1192	545806.58	3261870.56	Картометрический метод	0.10	–
1193	545819.80	3261835.57	Картометрический метод	0.10	–
1194	545810.59	3261819.38	Картометрический метод	0.10	–
1195	545815.62	3261808.64	Картометрический метод	0.10	–
1196	545829.15	3261788.31	Картометрический метод	0.10	–
1197	545844.84	3261777.77	Картометрический метод	0.10	–
1198	545869.62	3261746.95	Картометрический метод	0.10	–
1199	545875.95	3261737.95	Картометрический метод	0.10	–
1200	545883.13	3261721.69	Картометрический метод	0.10	–
1201	545899.26	3261700.76	Картометрический метод	0.10	–
1202	545911.39	3261693.17	Картометрический метод	0.10	–
1203	545927.23	3261679.31	Картометрический метод	0.10	–
1204	545935.62	3261663.27	Картометрический метод	0.10	–
1205	545942.16	3261641.50	Картометрический метод	0.10	–
1206	545944.63	3261628.92	Картометрический метод	0.10	–
1207	545943.26	3261623.59	Картометрический метод	0.10	–
1208	545938.45	3261621.32	Картометрический метод	0.10	–
1209	545932.96	3261617.22	Картометрический метод	0.10	–
1210	545932.95	3261614.25	Картометрический метод	0.10	–
1211	545946.20	3261615.57	Картометрический метод	0.10	–
1212	545949.82	3261604.80	Картометрический метод	0.10	–
1213	545949.55	3261593.60	Картометрический метод	0.10	–
1214	545963.43	3261564.23	Картометрический метод	0.10	–
1215	545968.21	3261558.95	Картометрический метод	0.10	–

1216	545976.40	3261551.82	Картометрический метод	0.10	–
1217	545987.83	3261553.38	Картометрический метод	0.10	–
1218	545991.37	3261556.11	Картометрический метод	0.10	–
1219	546001.88	3261557.20	Картометрический метод	0.10	–
1220	546009.40	3261552.83	Картометрический метод	0.10	–
1221	546021.91	3261539.29	Картометрический метод	0.10	–
1222	546056.62	3261507.54	Картометрический метод	0.10	–
1223	546122.68	3261406.04	Картометрический метод	0.10	–
1224	546131.53	3261390.22	Картометрический метод	0.10	–
1225	546144.26	3261373.47	Картометрический метод	0.10	–
1226	546152.90	3261359.48	Картометрический метод	0.10	–
1227	546181.92	3261327.06	Картометрический метод	0.10	–
1228	546215.20	3261305.65	Картометрический метод	0.10	–
1229	546220.69	3261304.95	Картометрический метод	0.10	–
1230	546220.70	3261308.15	Картометрический метод	0.10	–
1231	546188.85	3261359.33	Картометрический метод	0.10	–
1232	546172.02	3261381.81	Картометрический метод	0.10	–
1233	546131.81	3261423.69	Картометрический метод	0.10	–
1234	546086.57	3261498.30	Картометрический метод	0.10	–
1235	546058.48	3261533.38	Картометрический метод	0.10	–
1236	546054.66	3261541.54	Картометрический метод	0.10	–
1237	546049.34	3261549.59	Картометрический метод	0.10	–
1238	546049.08	3261551.45	Картометрический метод	0.10	–
1239	546050.82	3261552.84	Картометрический метод	0.10	–
1240	546061.50	3261551.76	Картометрический метод	0.10	–
1241	546068.03	3261554.71	Картометрический метод	0.10	–
1242	546075.81	3261560.07	Картометрический метод	0.10	–
1243	546083.39	3261562.61	Картометрический метод	0.10	–
1244	546101.47	3261557.52	Картометрический метод	0.10	–
1245	546112.60	3261551.90	Картометрический метод	0.10	–
1246	546120.72	3261546.86	Картометрический метод	0.10	–
1247	546129.71	3261540.11	Картометрический метод	0.10	–
1248	546143.22	3261523.70	Картометрический метод	0.10	–
1249	546151.17	3261519.02	Картометрический метод	0.10	–

1250	546157.42	3261502.73	Картометрический метод	0.10	–
1251	546162.22	3261498.61	Картометрический метод	0.10	–
1252	546171.68	3261493.58	Картометрический метод	0.10	–
1253	546180.84	3261494.38	Картометрический метод	0.10	–
1254	546187.76	3261492.94	Картометрический метод	0.10	–
1255	546194.34	3261490.32	Картометрический метод	0.10	–
1256	546215.00	3261473.73	Картометрический метод	0.10	–
1257	546221.77	3261469.84	Картометрический метод	0.10	–
1258	546227.09	3261465.82	Картометрический метод	0.10	–
1259	546236.46	3261456.57	Картометрический метод	0.10	–
1260	546241.45	3261450.64	Картометрический метод	0.10	–
1261	546246.79	3261445.62	Картометрический метод	0.10	–
1262	546251.54	3261442.65	Картометрический метод	0.10	–
1263	546257.17	3261433.81	Картометрический метод	0.10	–
1264	546271.73	3261417.31	Картометрический метод	0.10	–
1265	546278.87	3261410.22	Картометрический метод	0.10	–
1266	546285.13	3261406.94	Картометрический метод	0.10	–
1267	546295.55	3261404.03	Картометрический метод	0.10	–
1268	546304.12	3261399.37	Картометрический метод	0.10	–
1269	546308.75	3261395.06	Картометрический метод	0.10	–
1270	546323.13	3261376.16	Картометрический метод	0.10	–
1271	546322.09	3261369.38	Картометрический метод	0.10	–
1272	546322.92	3261362.52	Картометрический метод	0.10	–
1273	546340.30	3261337.59	Картометрический метод	0.10	–
1274	546348.39	3261333.22	Картометрический метод	0.10	–
1275	546353.76	3261328.69	Картометрический метод	0.10	–
1276	546359.12	3261320.22	Картометрический метод	0.10	–
1277	546363.41	3261307.55	Картометрический метод	0.10	–
1278	546367.63	3261279.83	Картометрический метод	0.10	–
1279	546373.87	3261270.46	Картометрический метод	0.10	–
1280	546381.24	3261252.38	Картометрический метод	0.10	–
1281	546385.35	3261247.14	Картометрический метод	0.10	–
1282	546401.50	3261240.79	Картометрический метод	0.10	–
1283	546420.76	3261208.61	Картометрический метод	0.10	–

1284	546430.41	3261194.51	Картометрический метод	0.10	–
1285	546464.08	3261164.46	Картометрический метод	0.10	–
1286	546471.95	3261156.25	Картометрический метод	0.10	–
1287	546477.79	3261148.31	Картометрический метод	0.10	–
1288	546482.58	3261134.24	Картометрический метод	0.10	–
1289	546506.33	3261100.83	Картометрический метод	0.10	–
1290	546516.76	3261090.31	Картометрический метод	0.10	–
1291	546527.41	3261070.60	Картометрический метод	0.10	–
1292	546541.12	3261052.65	Картометрический метод	0.10	–
1293	546558.51	3261034.39	Картометрический метод	0.10	–
1294	546566.91	3261027.96	Картометрический метод	0.10	–
1295	546591.37	3261019.70	Картометрический метод	0.10	–
1296	546625.65	3261005.23	Картометрический метод	0.10	–
1297	546634.47	3260998.73	Картометрический метод	0.10	–
1298	546659.87	3260976.41	Картометрический метод	0.10	–
1299	546668.01	3260970.25	Картометрический метод	0.10	–
1300	546683.79	3260959.97	Картометрический метод	0.10	–
1301	546702.64	3260950.94	Картометрический метод	0.10	–
1302	546722.42	3260944.45	Картометрический метод	0.10	–
1303	546741.00	3260931.86	Картометрический метод	0.10	–
1304	546747.11	3260929.78	Картометрический метод	0.10	–
1305	546754.49	3260923.88	Картометрический метод	0.10	–
1306	546758.29	3260916.46	Картометрический метод	0.10	–
1307	546762.58	3260903.15	Картометрический метод	0.10	–
1308	546772.00	3260897.24	Картометрический метод	0.10	–
1309	546787.81	3260870.03	Картометрический метод	0.10	–
1310	546790.34	3260861.59	Картометрический метод	0.10	–
1311	546802.26	3260842.38	Картометрический метод	0.10	–
1312	546815.56	3260825.91	Картометрический метод	0.10	–
1313	546827.72	3260804.40	Картометрический метод	0.10	–
1314	546835.81	3260783.16	Картометрический метод	0.10	–
1315	546836.25	3260765.28	Картометрический метод	0.10	–
1316	546840.04	3260756.06	Картометрический метод	0.10	–
1317	546849.26	3260739.59	Картометрический метод	0.10	–


1318	546858.89	3260724.73	Картометрический метод	0.10	–
1319	546861.92	3260715.53	Картометрический метод	0.10	–
1320	546866.74	3260708.86	Картометрический метод	0.10	–
1321	546871.57	3260704.75	Картометрический метод	0.10	–
1322	546877.18	3260701.67	Картометрический метод	0.10	–
1323	546887.35	3260694.47	Картометрический метод	0.10	–
1324	546890.59	3260685.71	Картометрический метод	0.10	–
1325	546900.39	3260667.52	Картометрический метод	0.10	–
1326	546909.28	3260656.23	Картометрический метод	0.10	–
1327	546912.03	3260641.40	Картометрический метод	0.10	–
1328	546915.32	3260636.27	Картометрический метод	0.10	–
1329	546921.18	3260632.17	Картометрический метод	0.10	–
1330	546925.52	3260625.97	Картометрический метод	0.10	–
1331	546934.19	3260607.26	Картометрический метод	0.10	–
1332	546938.29	3260592.32	Картометрический метод	0.10	–
1333	546942.47	3260583.99	Картометрический метод	0.10	–
1334	546949.44	3260572.84	Картометрический метод	0.10	–
1	546961.05	3260557.08	Картометрический метод	0.10	–

3. Сведения о характерных точках части (частей) границы объекта


Обозначение характерных точек части границы	Координаты, м		Метод определения координат характерной точки	Средняя квадратическая погрешность положения характерной точки (M_t), м	Описание обозначения точки на местности (при наличии)
	X	Y			
1	2	3	4	5	6
–	–	–	–	–	–

Раздел 4

План границ объекта. Схема листов

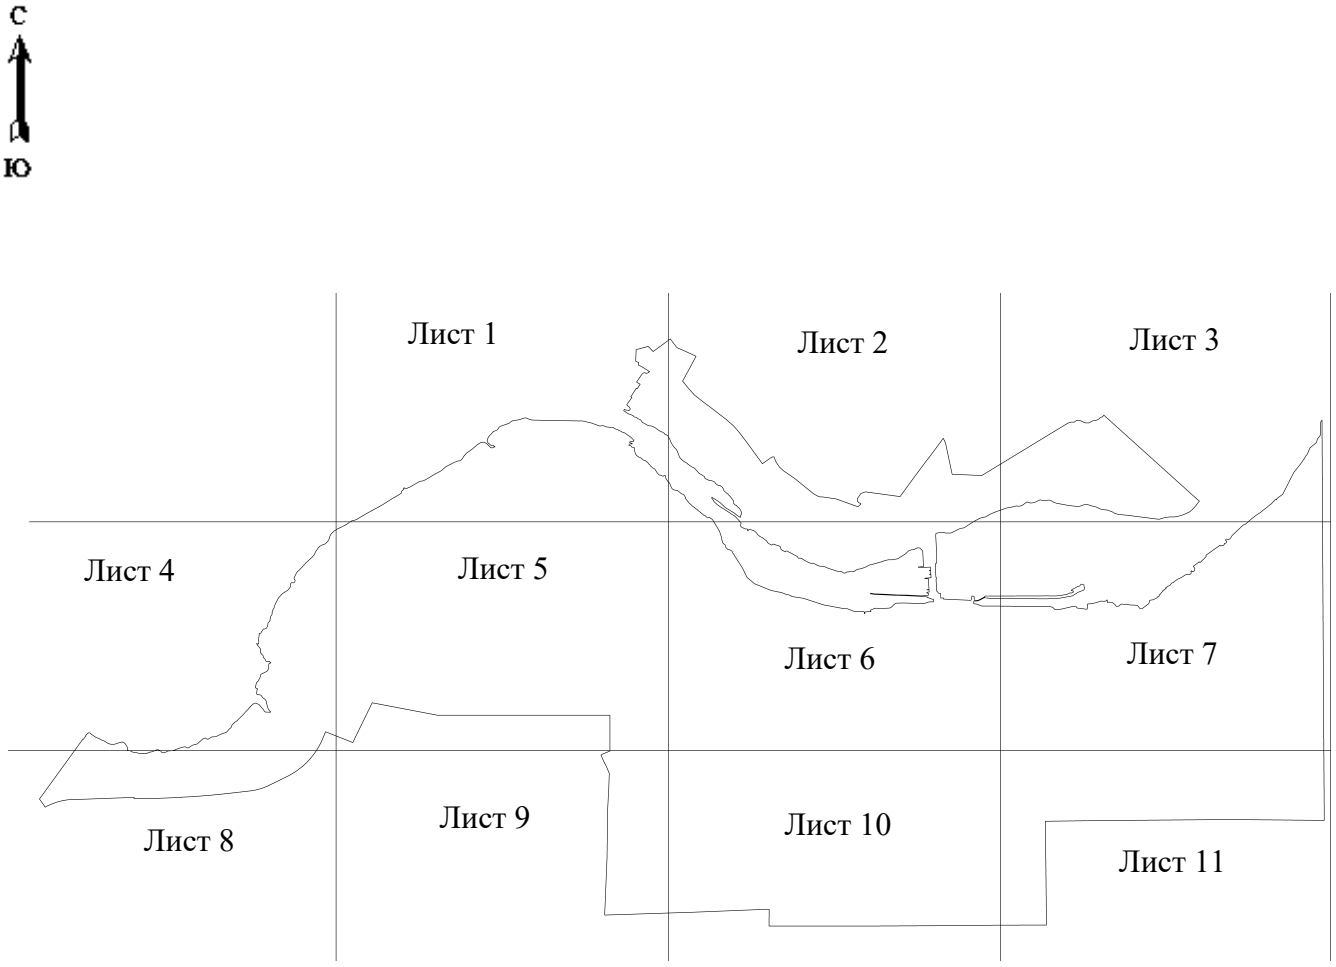


Масштаб 1: 65000

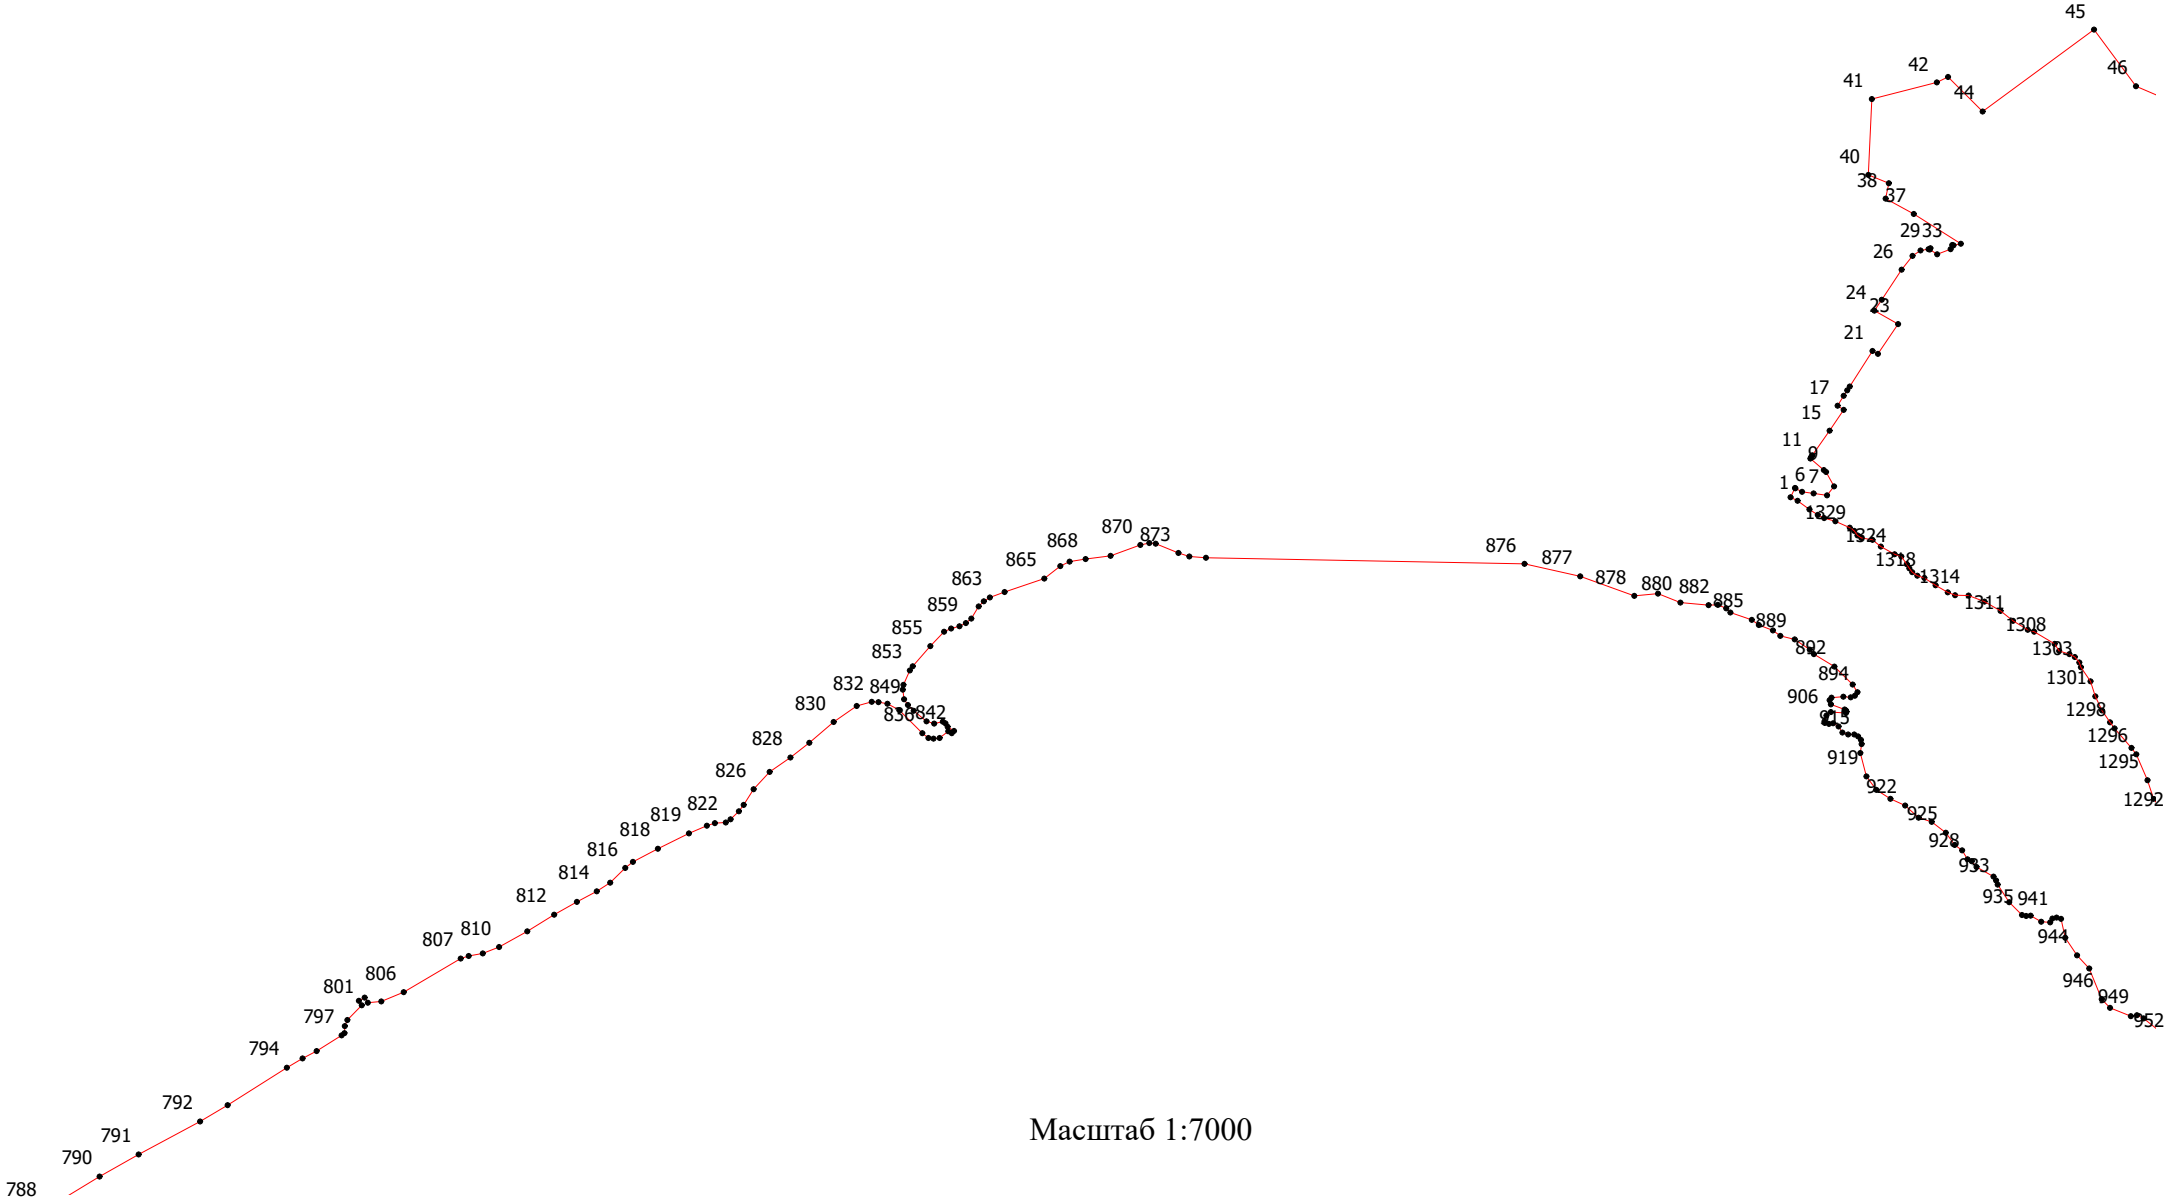


Масштаб 1:7000

Лист 2

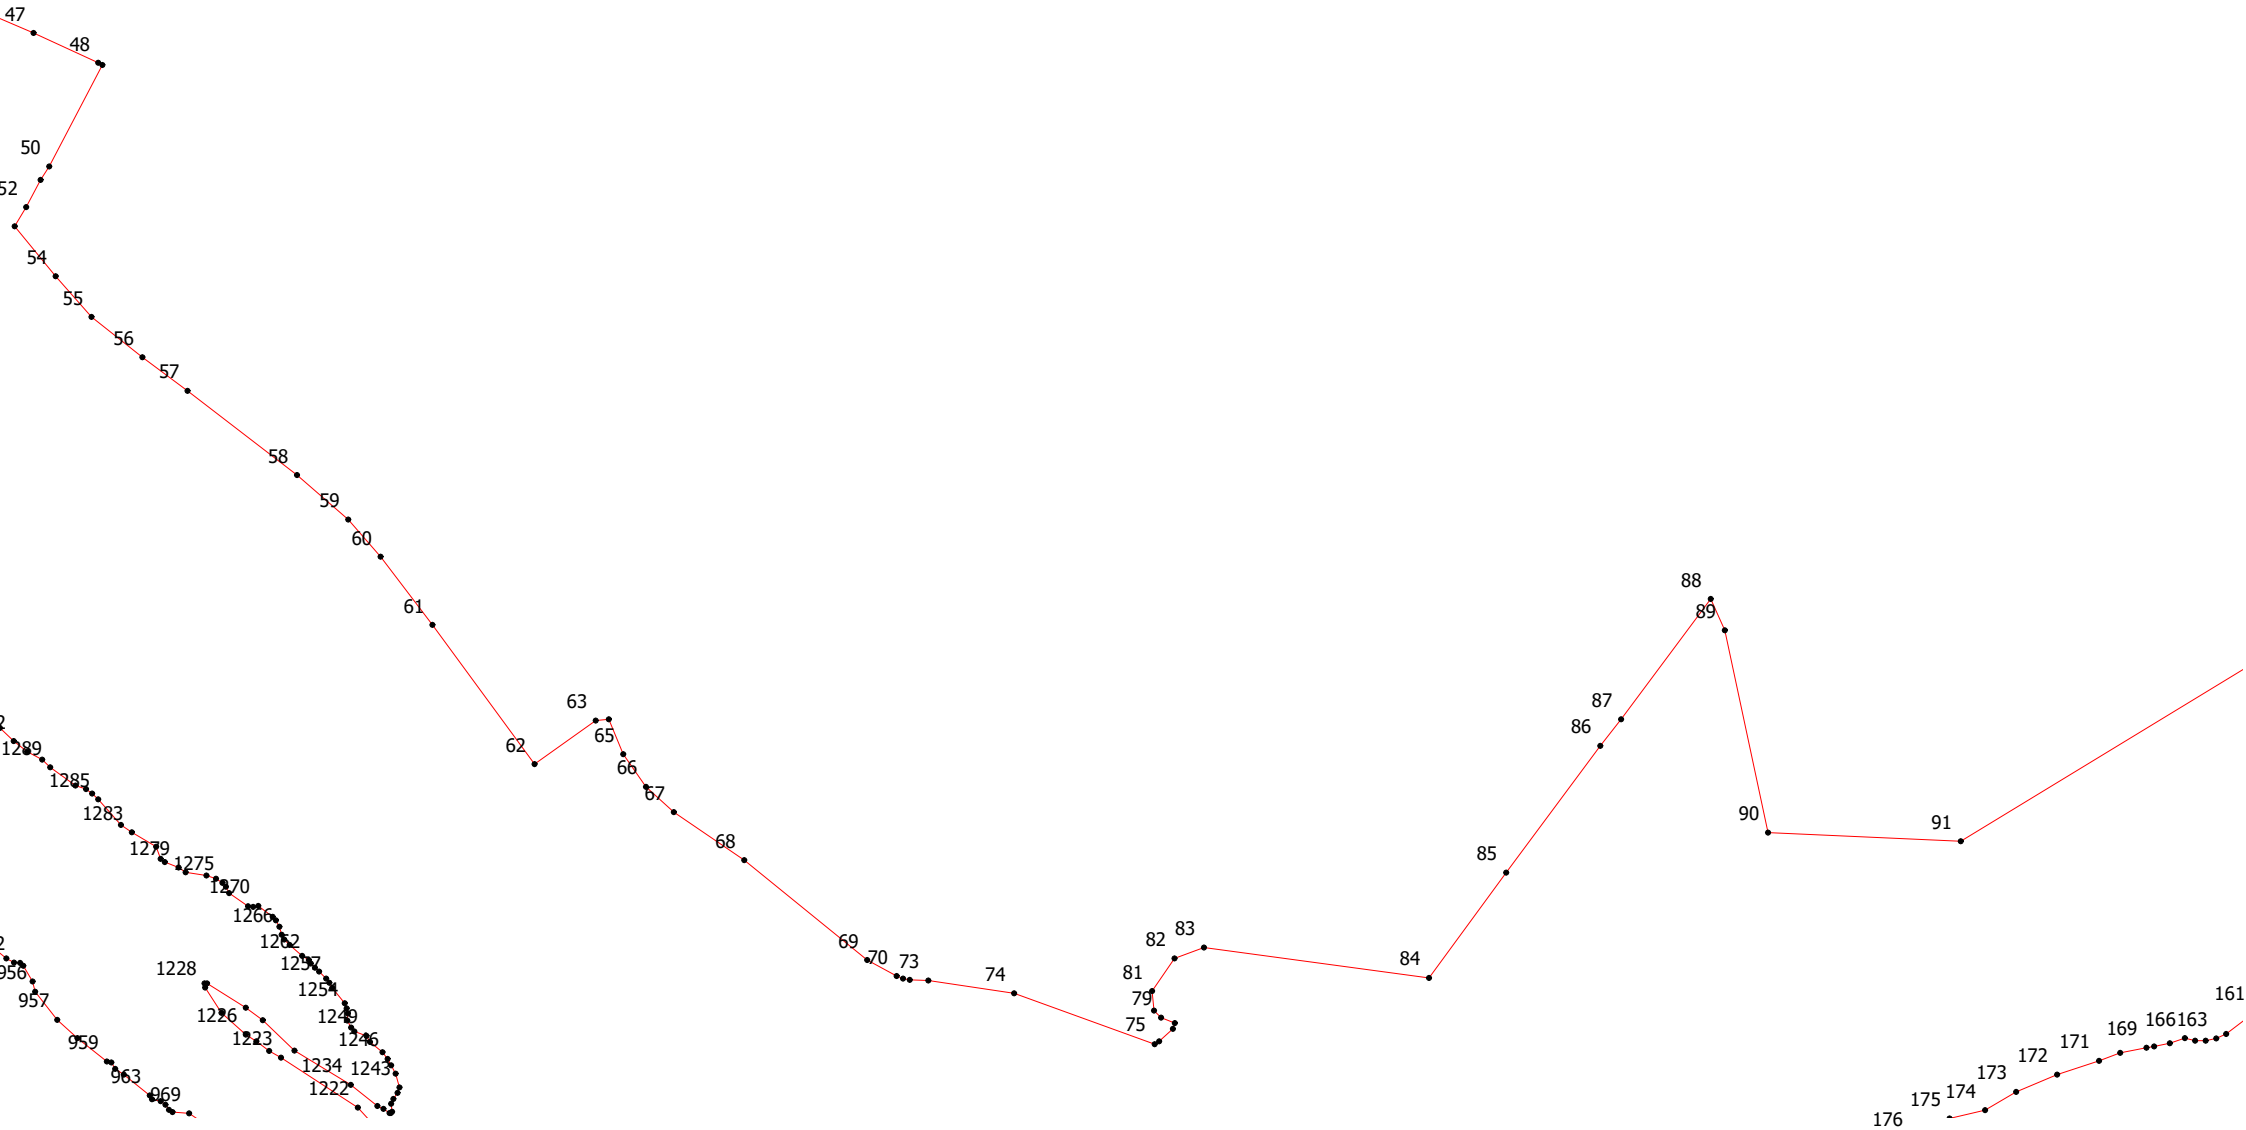


Масштаб 1:7000

Лист 3

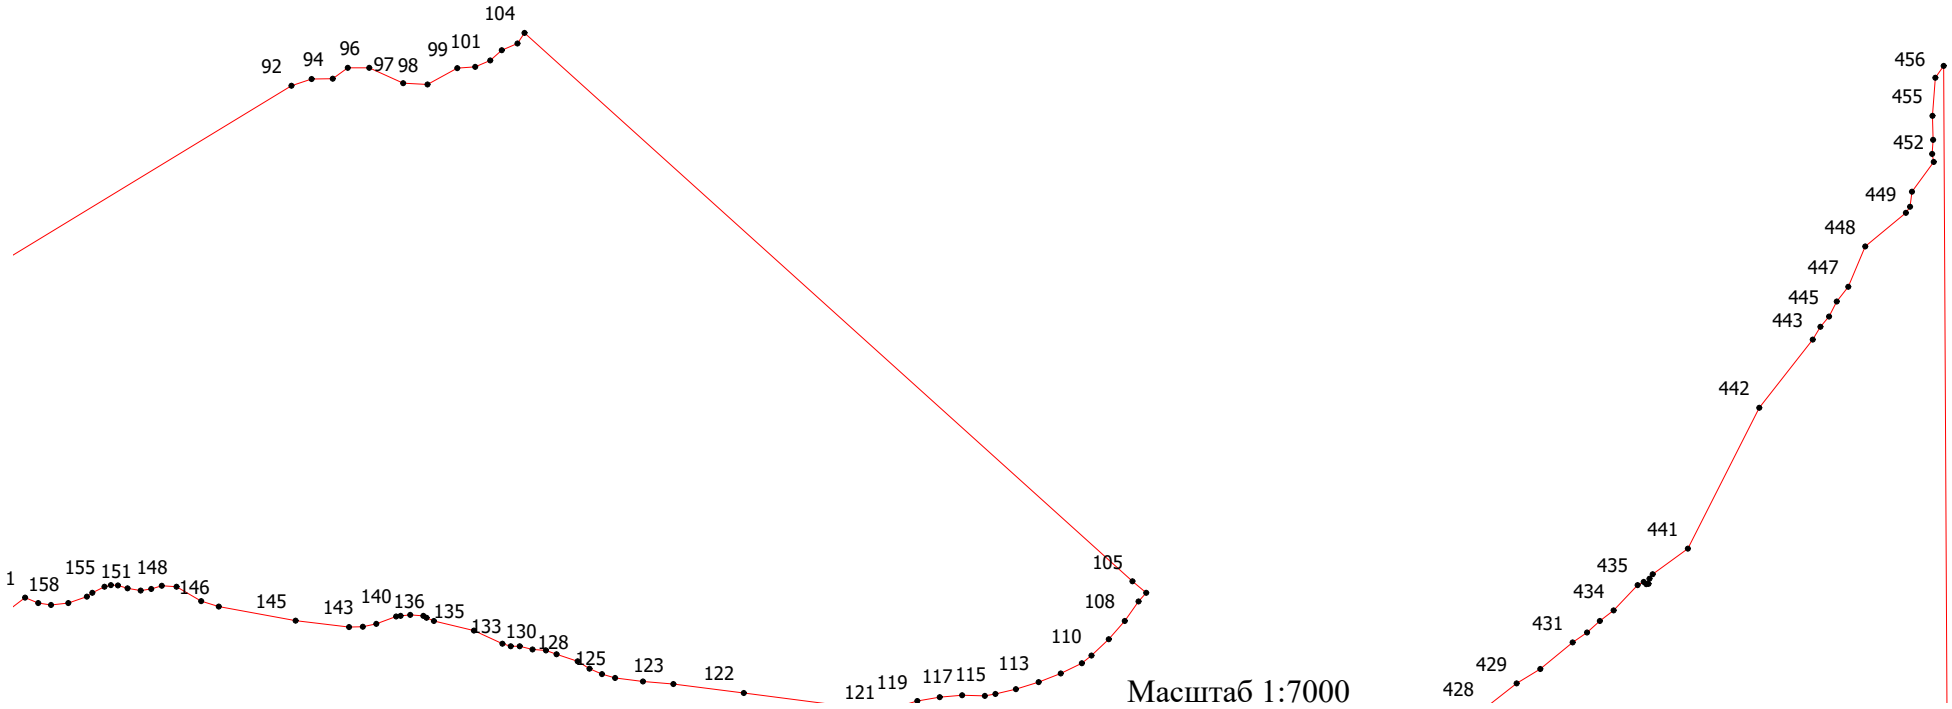


Масштаб 1:7000

Лист 4

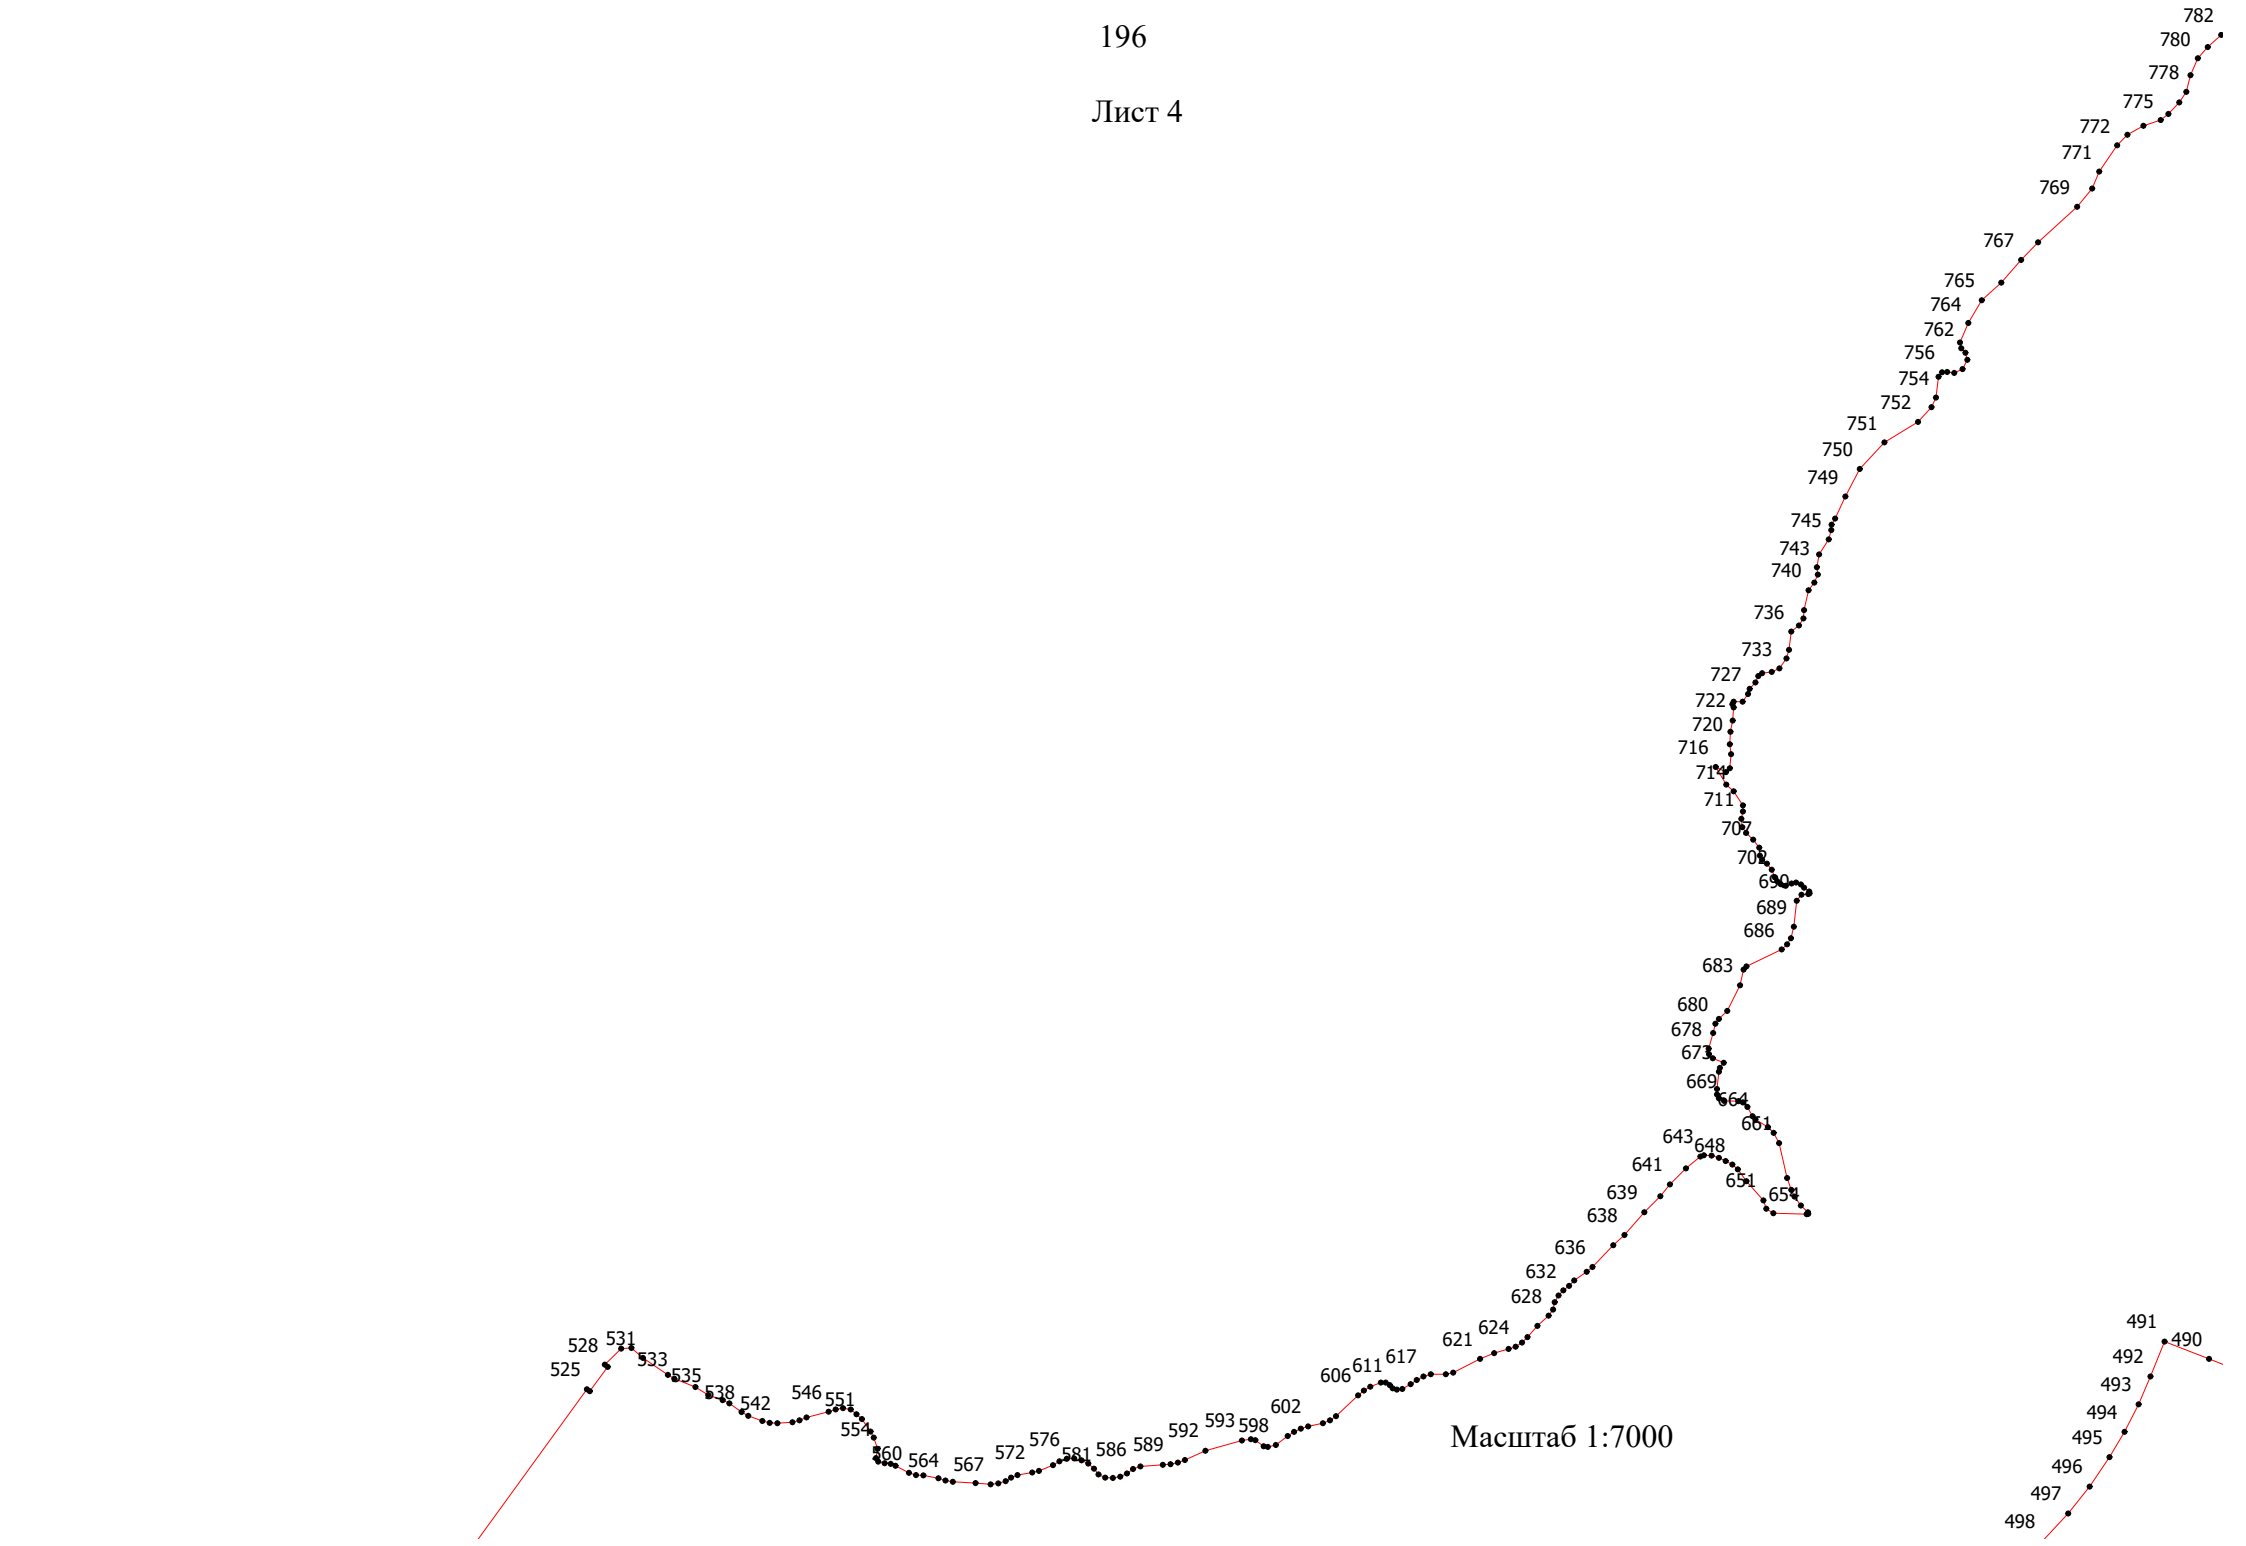

Масштаб 1:7000


Лист 5

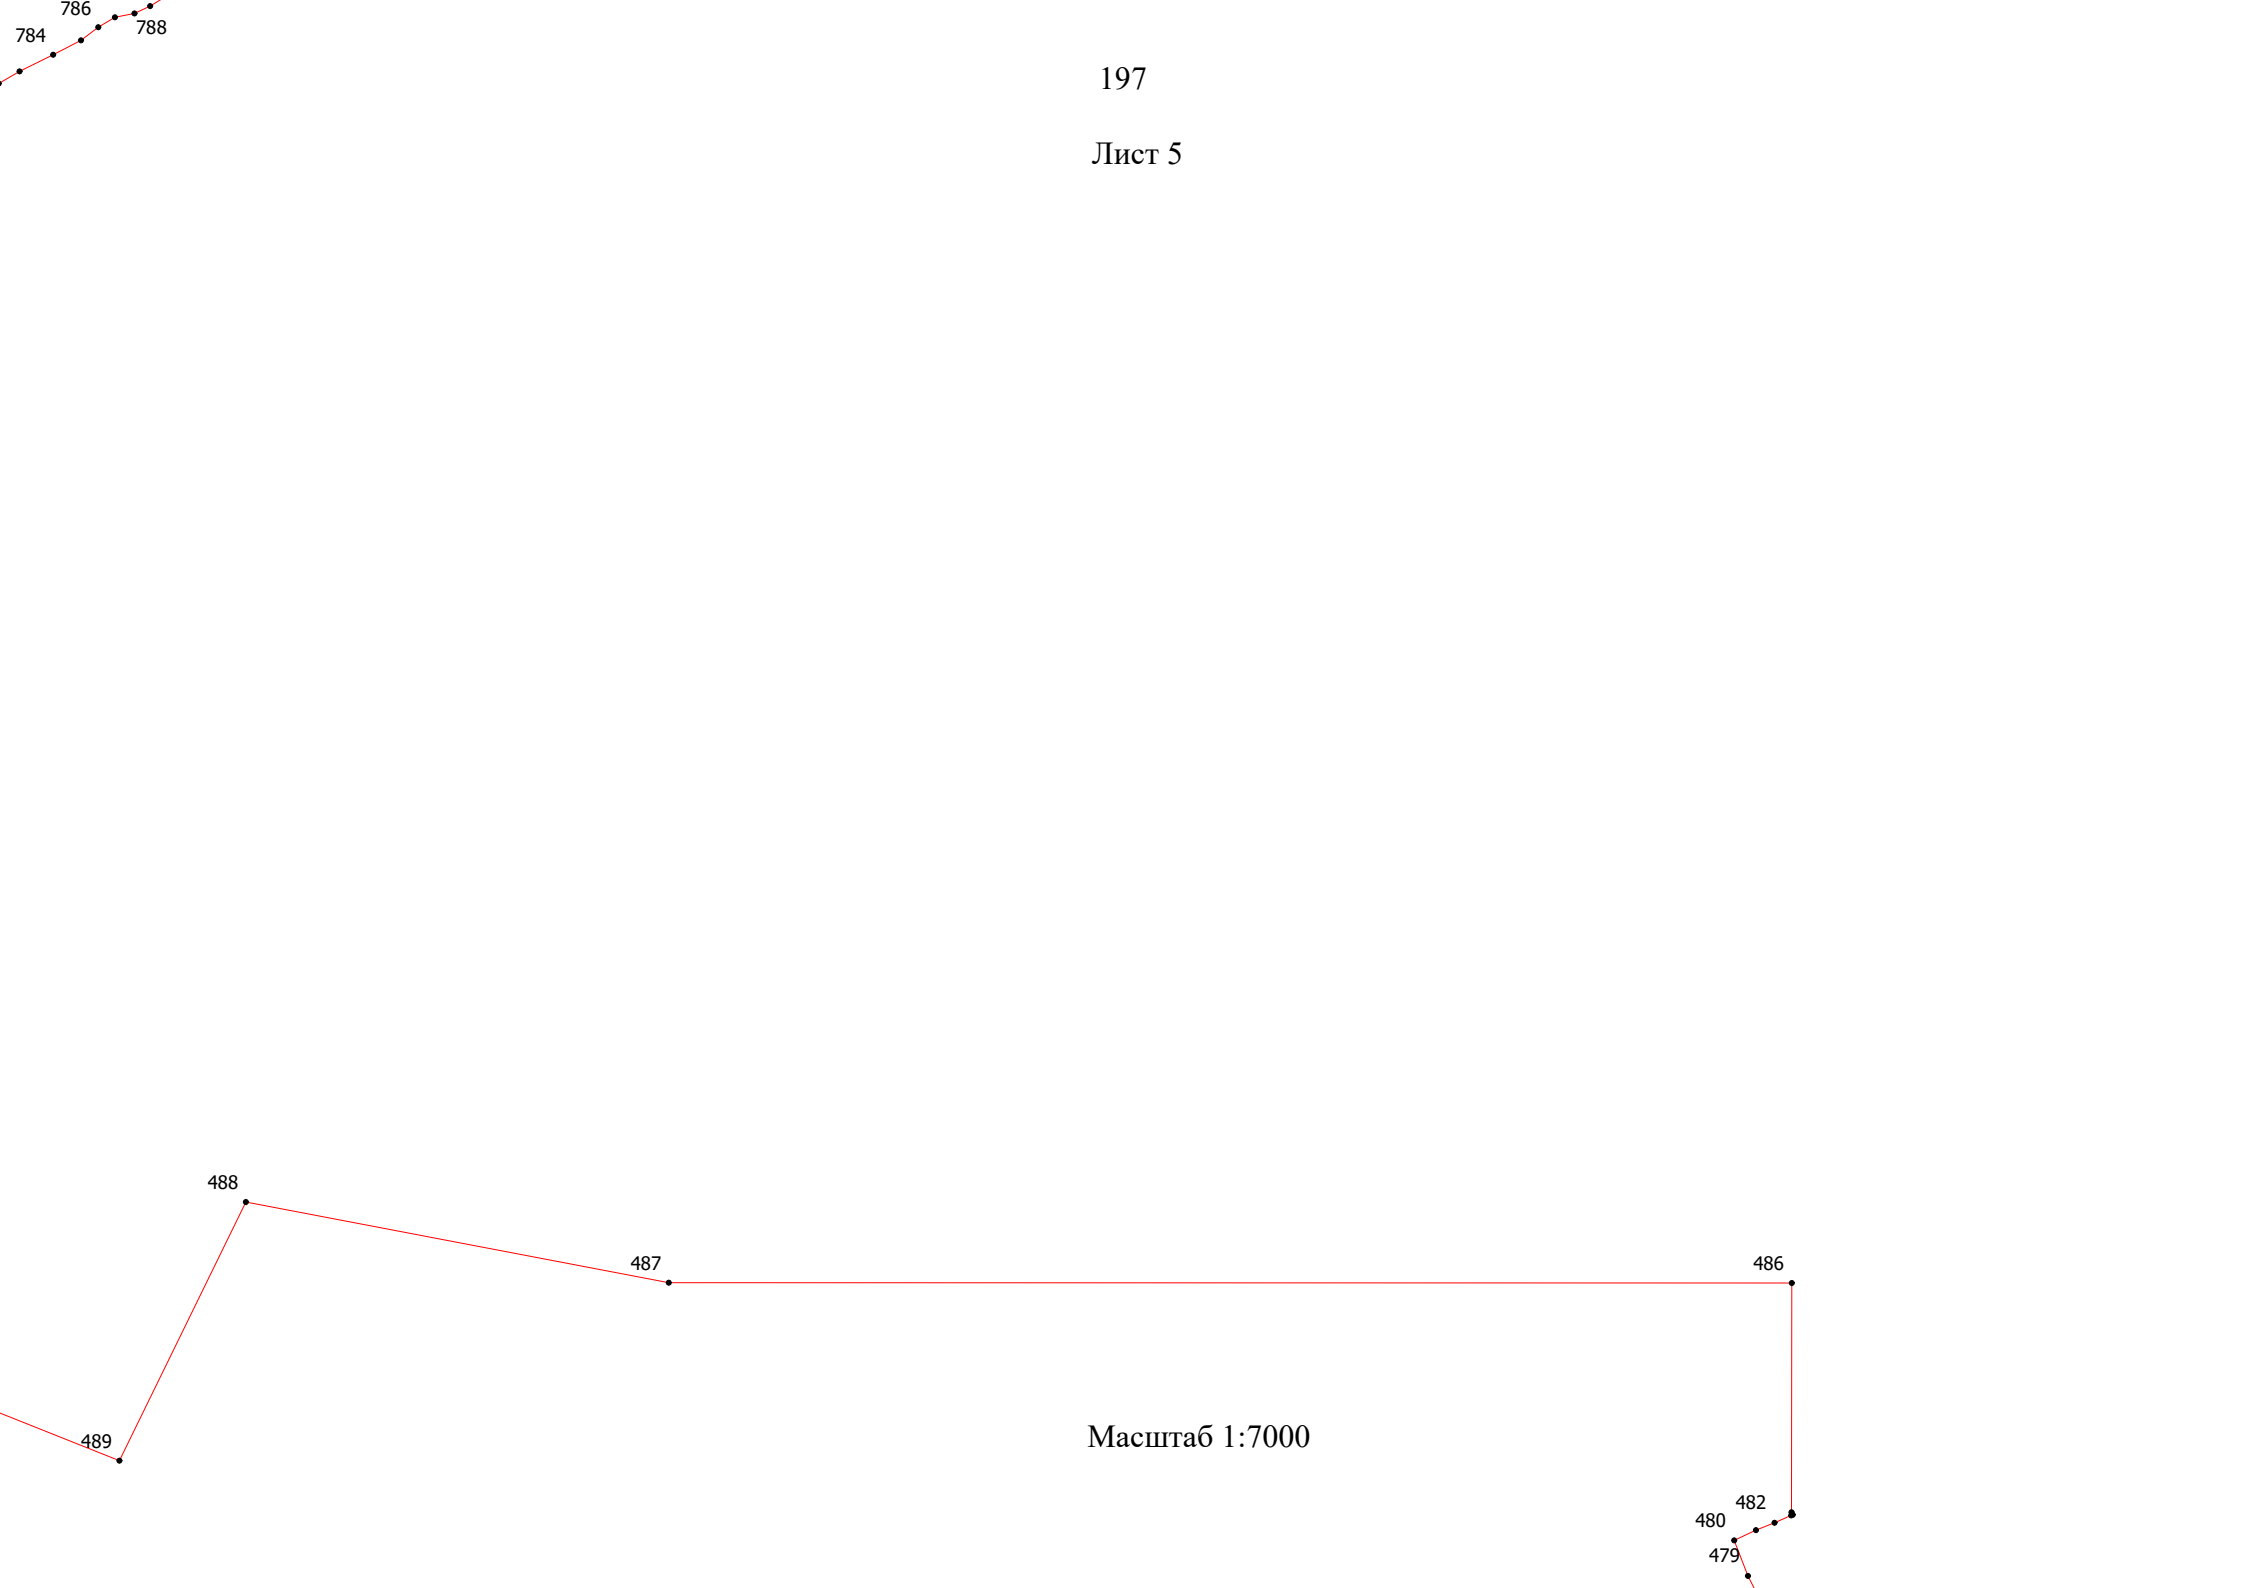


Масштаб 1:7000

198

Лист 6

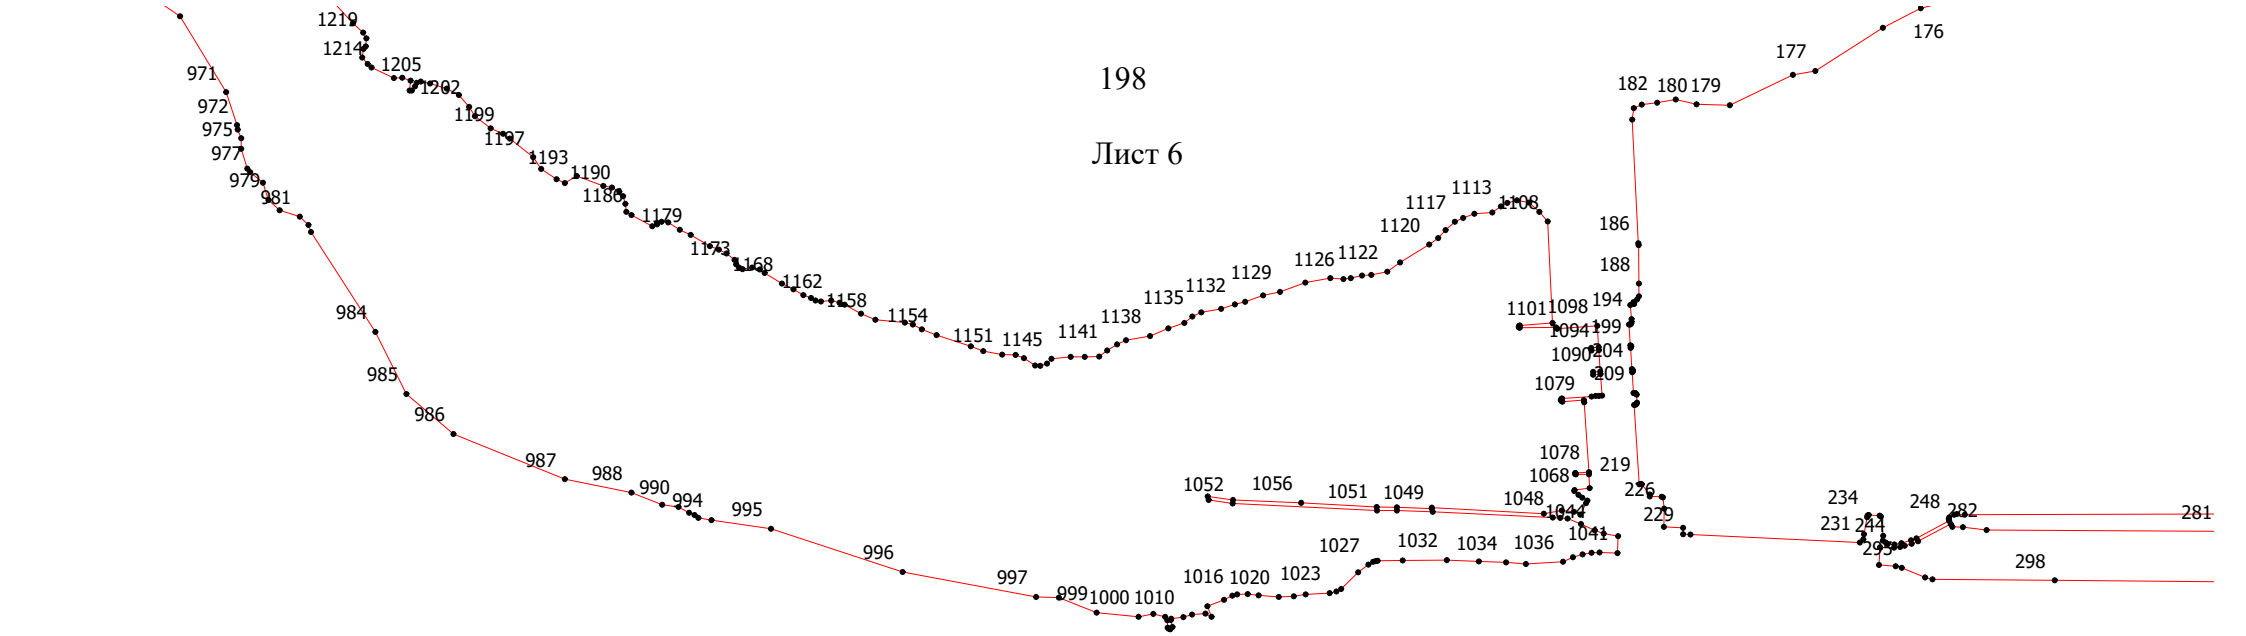


Масштаб 1:7000

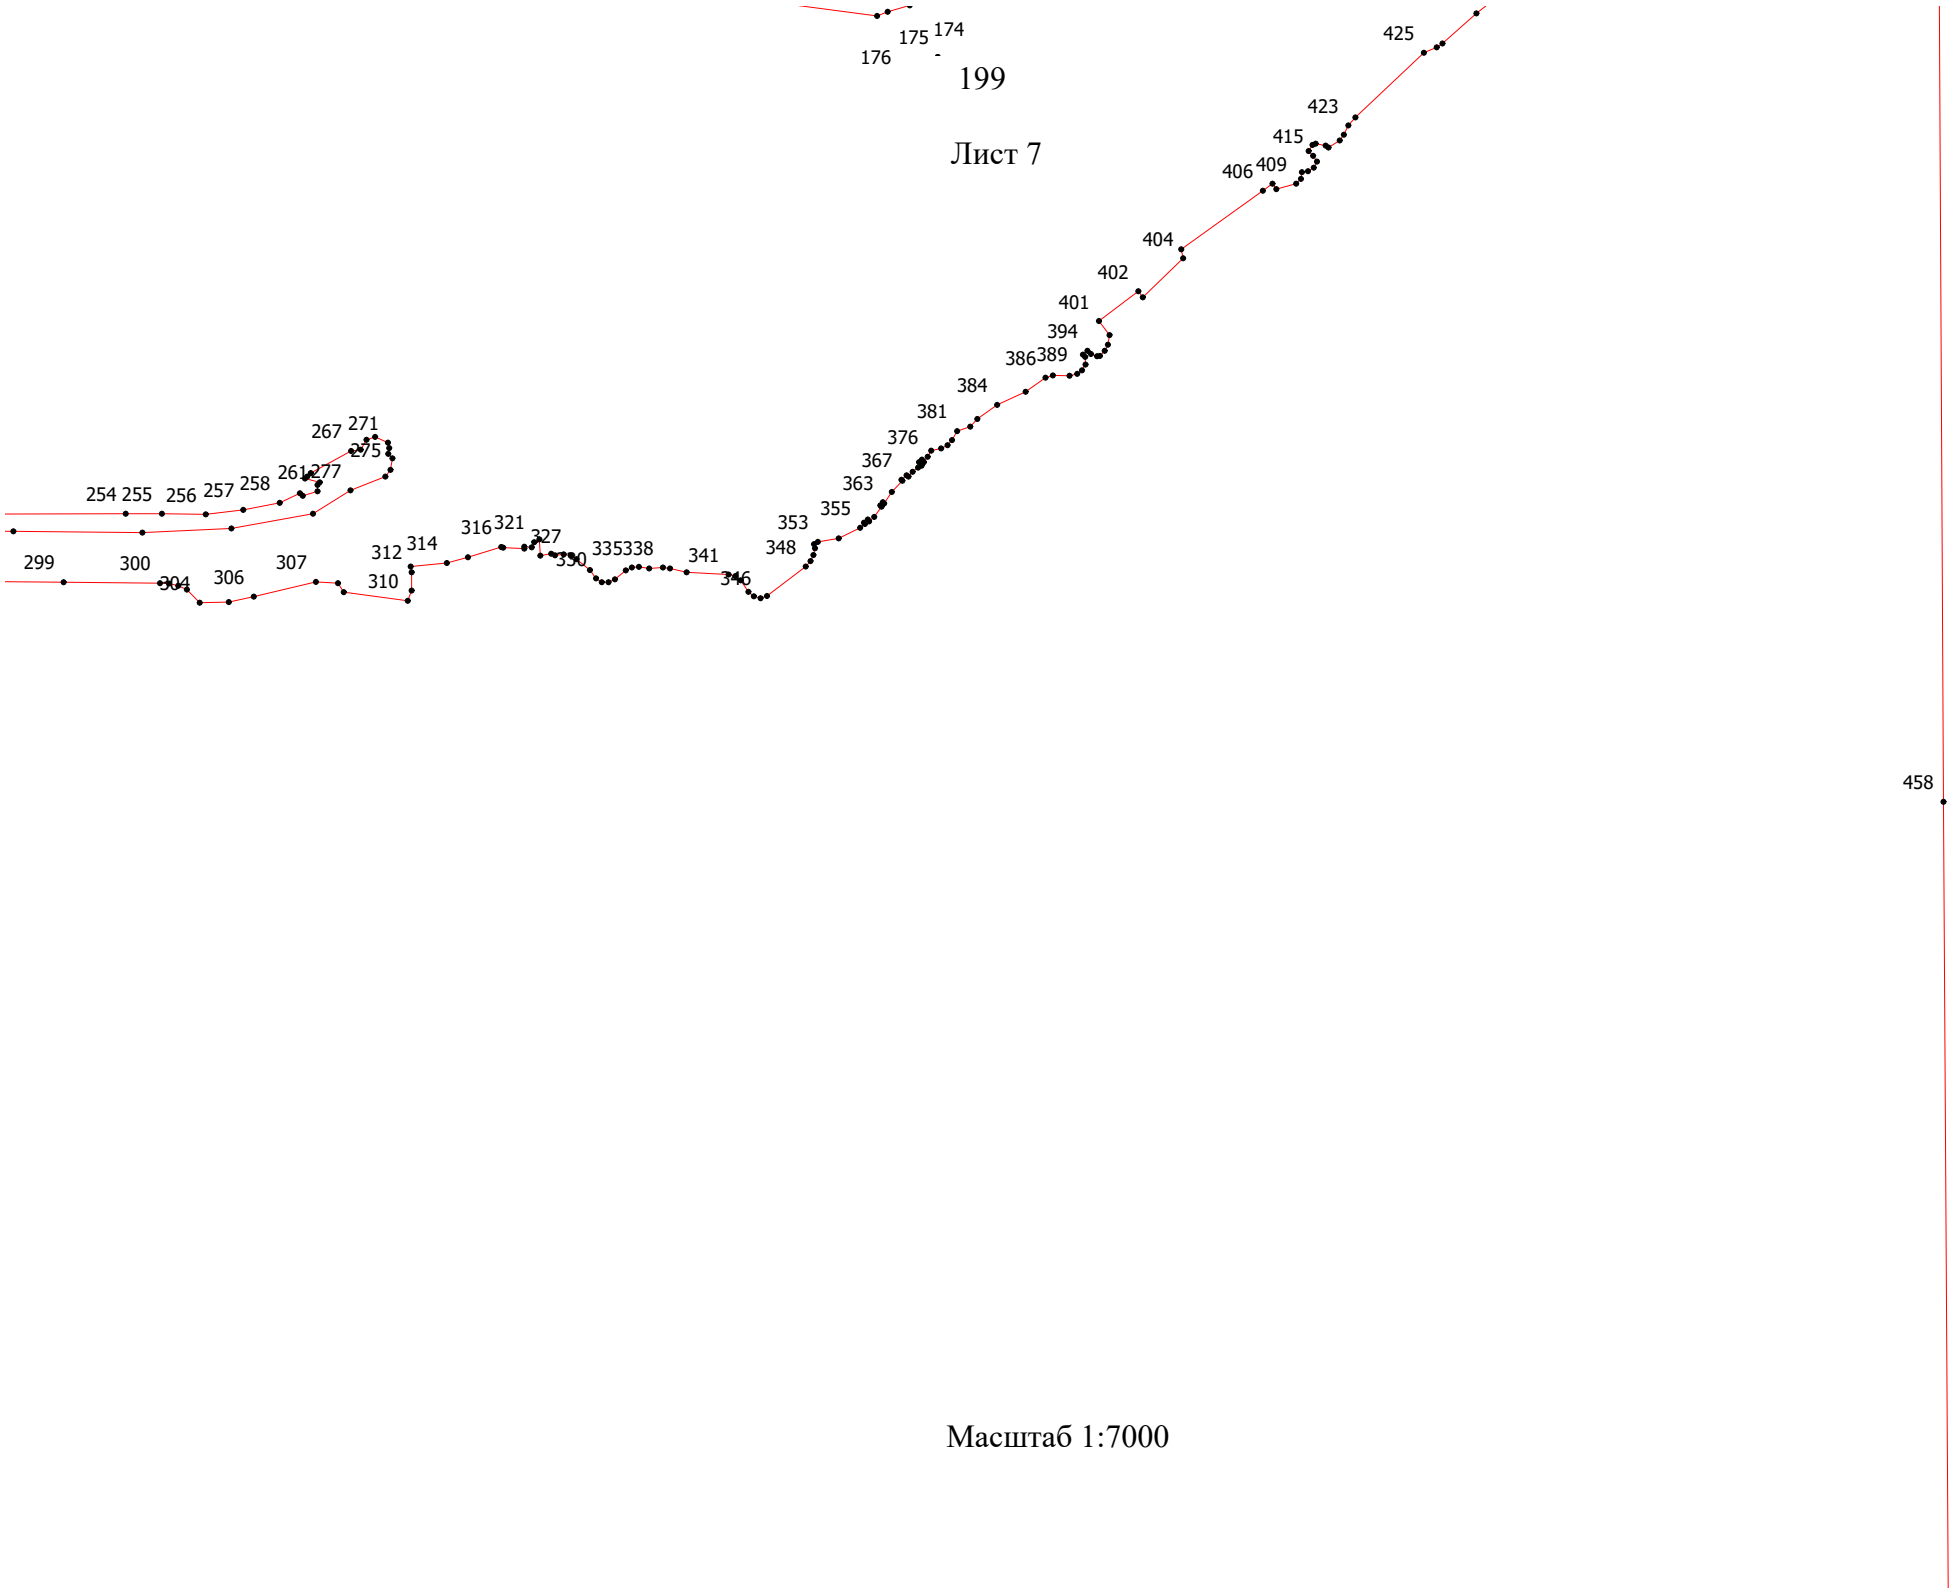
199
Лист 7
458
Масштаб 1:7000

200


Лист 8

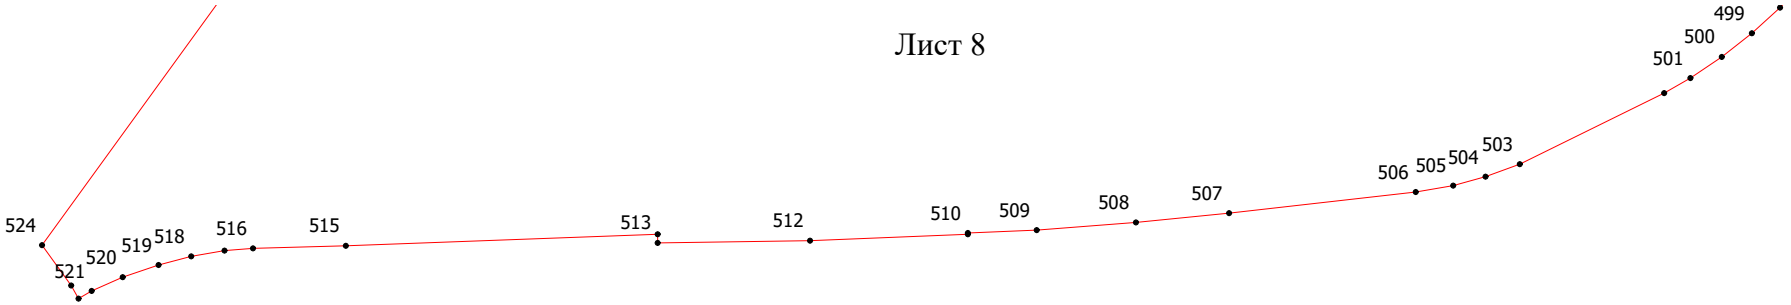

Масштаб 1:7000

201

Лист 9

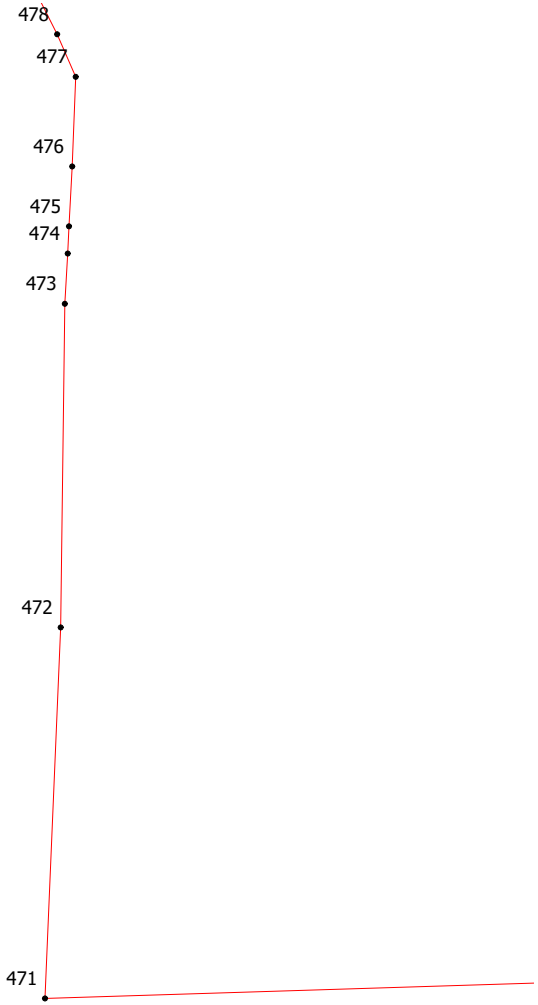

Масштаб 1:7000


Лист 10



Масштаб 1:7000

203

Лист 11

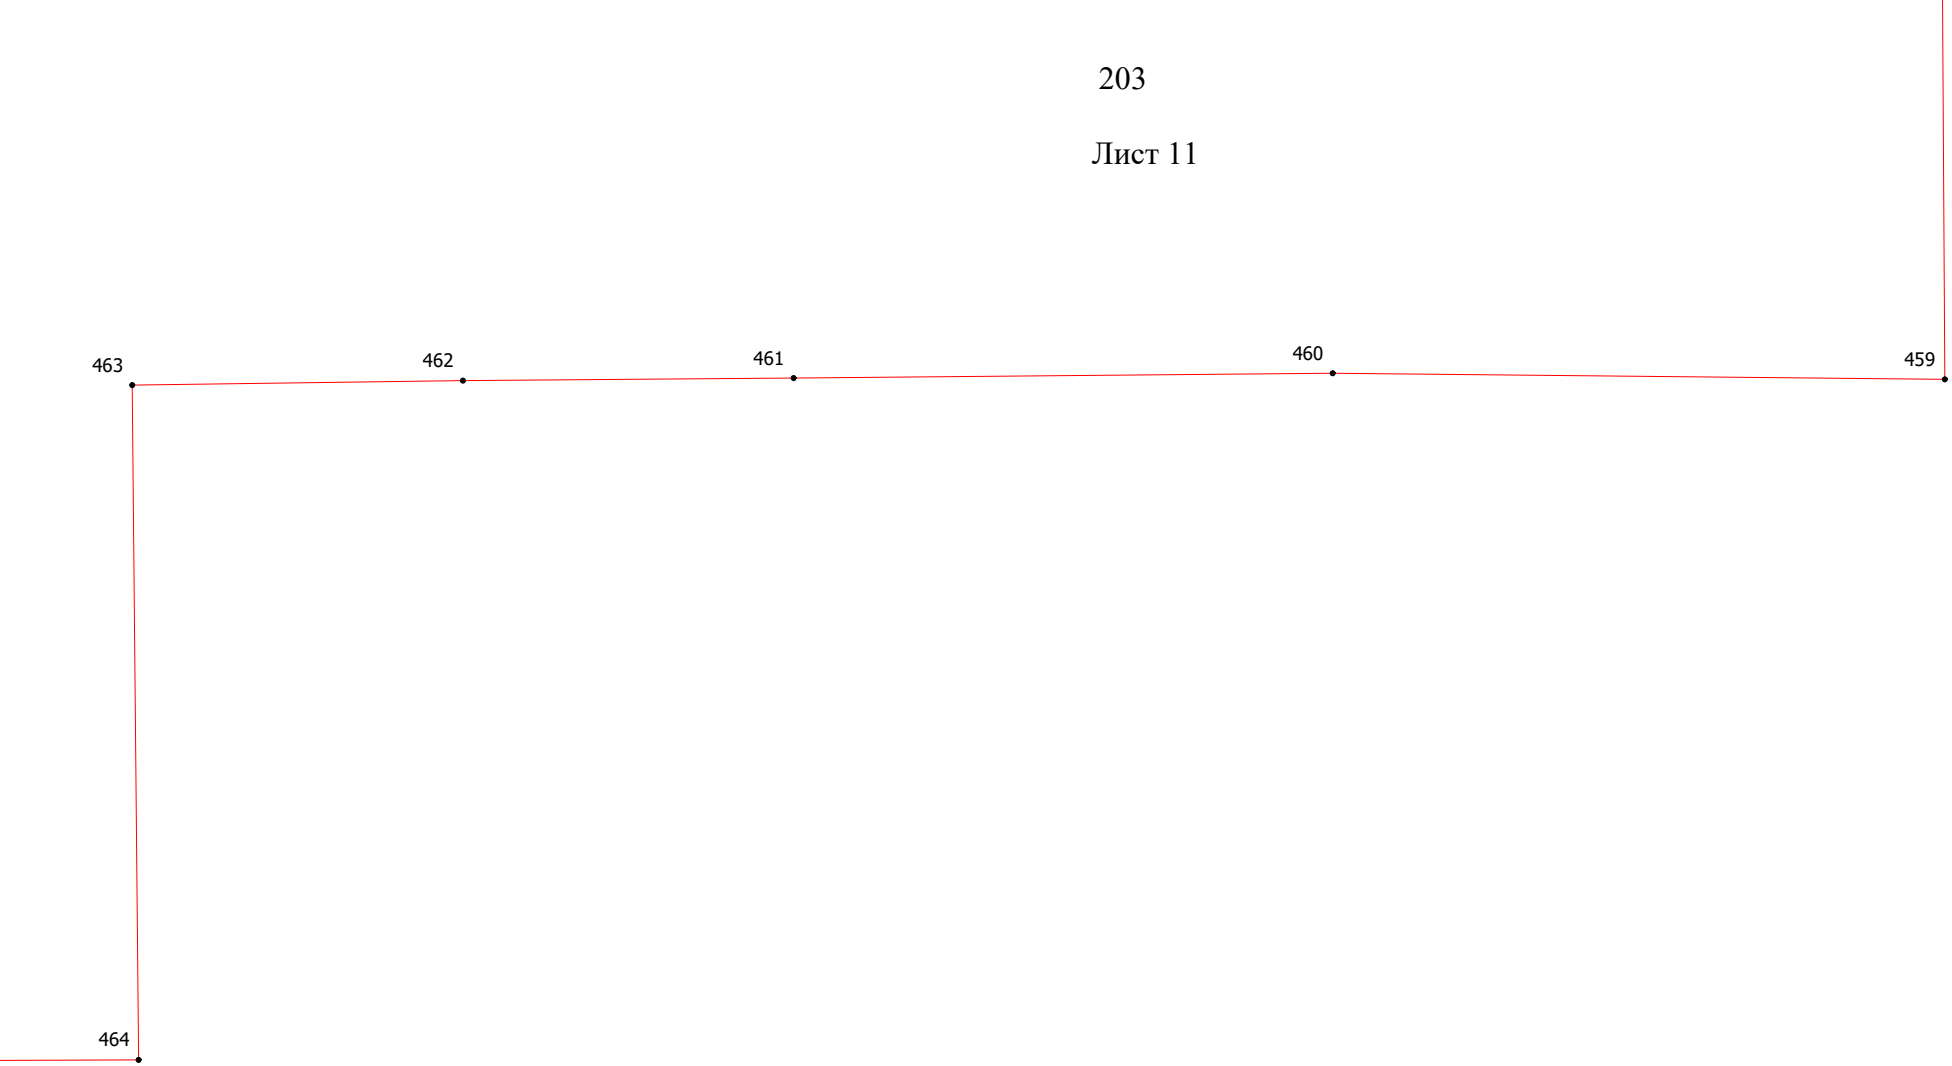

Масштаб 1:7000

Используемые условные знаки и обозначения:

Обозначения земельных участков, размеры которых могут быть переданы в масштабе разделов графической части:

- Характерная точка границы, сведения о которой позволяют однозначно определить ее положение на местности.

Проектируемая часть границы земельных участков, имеющиеся в ЕГРН сведения о которой достаточны для определения ее местоположения.

ОПИСАНИЕ МЕСТОПОЛОЖЕНИЯ ГРАНИЦ

поселок Токари

(наименование объекта, местоположение границ которого описано (далее - объект)

Раздел 1

Сведения об объекте		
№ п/п	Характеристики объекта	Описание характеристик
1	2	3
1	Местоположение объекта	187780, Ленинградская область, Подпорожский район, поселок Токари
2	Площадь объекта +/- величина погрешности определения площади (Р+/- Дельта Р)	2232581 м^2 +/- 301 м^2
3	Иные характеристики объекта	–

Раздел 2

Сведения о местоположении границ объекта					
1. Система координат МСК-47, зона 3					
2. Сведения о характерных точках границ объекта					
Обозначение характерных точек границ	Координаты, м		Метод определения координат характерной точки	Средняя квадратическая погрешность положения характерной точки (M_t), м	Описание обозначения точки на местности (при наличии)
	X	Y			
1	2	3	4	5	6
Граница1(1)	–	–	–	–	–
1	566381.74	3273531.13	Картометрический метод	0.10	–
2	566403.61	3273912.89	Картометрический метод	0.10	–
3	566381.74	3273977.64	Картометрический метод	0.10	–
4	566563.37	3274353.09	Картометрический метод	0.10	–
5	566690.35	3274368.23	Картометрический метод	0.10	–
6	566741.22	3274417.00	Картометрический метод	0.10	–
7	566710.95	3274484.69	Картометрический метод	0.10	–
8	566850.68	3274614.92	Картометрический метод	0.10	–
9	566780.67	3274609.44	Картометрический метод	0.10	–
10	566676.73	3274585.40	Картометрический метод	0.10	–
11	566608.75	3274559.70	Картометрический метод	0.10	–
12	566540.68	3274529.60	Картометрический метод	0.10	–
13	566562.82	3274491.70	Картометрический метод	0.10	–
14	566387.21	3274390.26	Картометрический метод	0.10	–
15	566414.91	3274213.59	Картометрический метод	0.10	–
16	566358.92	3274169.60	Картометрический метод	0.10	–
17	566314.73	3274225.85	Картометрический метод	0.10	–
18	566216.05	3274147.51	Картометрический метод	0.10	–
19	566159.85	3274220.54	Картометрический метод	0.10	–
20	566077.70	3274157.84	Картометрический метод	0.10	–
21	566112.97	3274111.60	Картометрический метод	0.10	–
22	566001.68	3274026.15	Картометрический метод	0.10	–
23	565968.92	3274067.44	Картометрический метод	0.10	–
24	565637.86	3273808.98	Картометрический метод	0.10	–
25	565596.09	3273816.55	Картометрический метод	0.10	–

26	565306.34	3273586.19	Картометрический метод	0.10	–
27	565242.39	3273543.64	Картометрический метод	0.10	–
28	565175.85	3273510.51	Картометрический метод	0.10	–
29	565174.22	3273514.38	Картометрический метод	0.10	–
30	564983.81	3273427.23	Картометрический метод	0.10	–
31	564962.03	3273417.26	Картометрический метод	0.10	–
32	565048.33	3273259.18	Картометрический метод	0.10	–
33	565065.23	3273249.02	Картометрический метод	0.10	–
34	565083.00	3273241.03	Картометрический метод	0.10	–
35	565154.48	3273210.76	Картометрический метод	0.10	–
36	565236.04	3273283.92	Картометрический метод	0.10	–
37	565283.13	3273368.00	Картометрический метод	0.10	–
38	565312.56	3273476.48	Картометрический метод	0.10	–
1	566381.74	3273531.13	Картометрический метод	0.10	–
Граница1(2)	–	–	–	–	–
39	567311.31	3275154.93	Картометрический метод	0.10	–
40	566697.26	3275122.11	Картометрический метод	0.10	–
41	566686.43	3275338.21	Картометрический метод	0.10	–
42	566300.03	3275225.68	Картометрический метод	0.10	–
43	566177.80	3275394.47	Картометрический метод	0.10	–
44	566076.91	3275314.92	Картометрический метод	0.10	–
45	566228.24	3275023.26	Картометрический метод	0.10	–
46	565795.92	3274803.39	Картометрический метод	0.10	–
47	565651.06	3274745.18	Картометрический метод	0.10	–
48	565560.53	3274670.17	Картометрический метод	0.10	–
49	565469.99	3274590.62	Картометрический метод	0.10	–
50	565381.39	3274569.93	Картометрический метод	0.10	–
51	565212.28	3274426.36	Картометрический метод	0.10	–
52	565125.62	3274363.63	Картометрический метод	0.10	–
53	565015.20	3274329.36	Картометрический метод	0.10	–
54	564933.07	3274306.70	Картометрический метод	0.10	–
55	564914.18	3274328.21	Картометрический метод	0.10	–
56	564899.18	3274346.48	Картометрический метод	0.10	–
57	564891.80	3274355.65	Картометрический метод	0.10	–

58	564845.80	3274355.65	Картометрический метод	0.10	–
59	564806.21	3274358.37	Картометрический метод	0.10	–
60	564780.00	3274360.00	Картометрический метод	0.10	–
61	564761.16	3274351.43	Картометрический метод	0.10	–
62	564750.27	3274333.76	Картометрический метод	0.10	–
63	564732.59	3274301.47	Картометрический метод	0.10	–
64	564728.67	3274281.82	Картометрический метод	0.10	–
65	564778.57	3274183.77	Картометрический метод	0.10	–
66	564812.95	3274181.28	Картометрический метод	0.10	–
67	564824.85	3274173.79	Картометрический метод	0.10	–
68	564830.42	3274157.08	Картометрический метод	0.10	–
69	564826.20	3274139.80	Картометрический метод	0.10	–
70	564807.38	3274120.40	Картометрический метод	0.10	–
71	565031.00	3273542.86	Картометрический метод	0.10	–
72	564924.03	3273481.80	Картометрический метод	0.10	–
73	564933.62	3273463.30	Картометрический метод	0.10	–
74	565099.36	3273539.15	Картометрический метод	0.10	–
75	565270.06	3273632.65	Картометрический метод	0.10	–
76	565277.74	3273621.77	Картометрический метод	0.10	–
77	565322.34	3273654.09	Картометрический метод	0.10	–
78	565304.66	3273679.08	Картометрический метод	0.10	–
79	565468.80	3273812.08	Картометрический метод	0.10	–
80	565463.76	3273818.92	Картометрический метод	0.10	–
81	565964.16	3274219.19	Картометрический метод	0.10	–
82	565958.75	3274226.05	Картометрический метод	0.10	–
83	565971.60	3274235.93	Картометрический метод	0.10	–
84	565976.45	3274230.06	Картометрический метод	0.10	–
85	566235.57	3274436.88	Картометрический метод	0.10	–
86	566324.95	3274476.27	Картометрический метод	0.10	–
87	566335.47	3274483.24	Картометрический метод	0.10	–
88	566350.75	3274462.12	Картометрический метод	0.10	–
89	566368.48	3274474.35	Картометрический метод	0.10	–
90	566353.74	3274495.35	Картометрический метод	0.10	–
91	566418.44	3274538.25	Картометрический метод	0.10	–


92	566429.29	3274524.28	Картометрический метод	0.10	–
93	566660.30	3274627.07	Картометрический метод	0.10	–
94	566768.16	3274652.29	Картометрический метод	0.10	–
95	566767.36	3274654.76	Картометрический метод	0.10	–
96	566842.71	3274661.71	Картометрический метод	0.10	–
97	566911.35	3274661.29	Картометрический метод	0.10	–
98	566968.03	3274654.65	Картометрический метод	0.10	–
99	567048.87	3274637.34	Картометрический метод	0.10	–
100	567103.49	3274619.81	Картометрический метод	0.10	–
101	567110.00	3274638.00	Картометрический метод	0.10	–
102	566988.28	3274876.02	Картометрический метод	0.10	–
103	566931.12	3274974.41	Картометрический метод	0.10	–
104	567331.82	3275035.95	Картометрический метод	0.10	–
39	567311.31	3275154.93	Картометрический метод	0.10	–

3. Сведения о характерных точках части (частей) границы объекта

Обозначение характерных точек части границы	Координаты, м		Метод определения координат характерной точки	Средняя квадратическая погрешность положения характерной точки (M_t), м	Описание обозначения точки на местности (при наличии)
	X	Y			
1	2	3	4	5	6
–	–	–	–	–	–


Раздел 4

План границ объекта. Схема листов

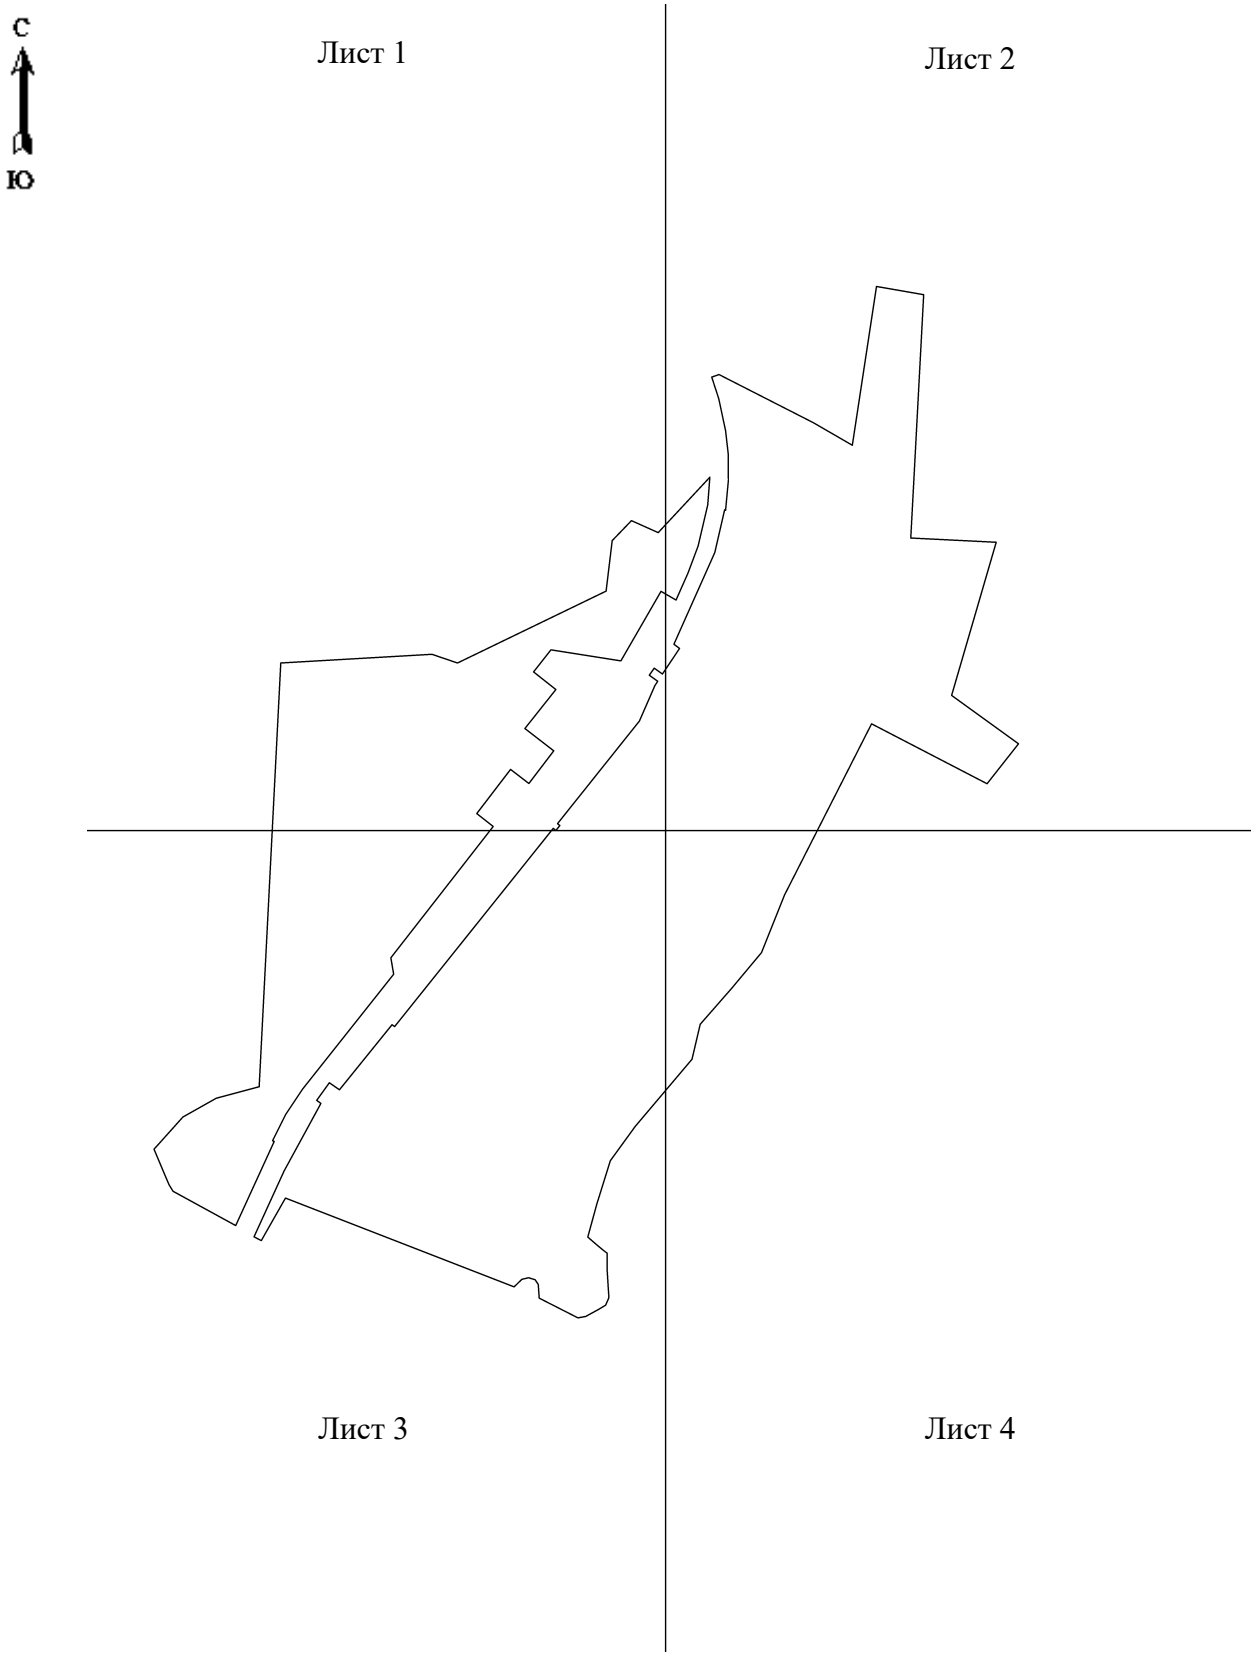


Масштаб 1: 15000

Лист 1

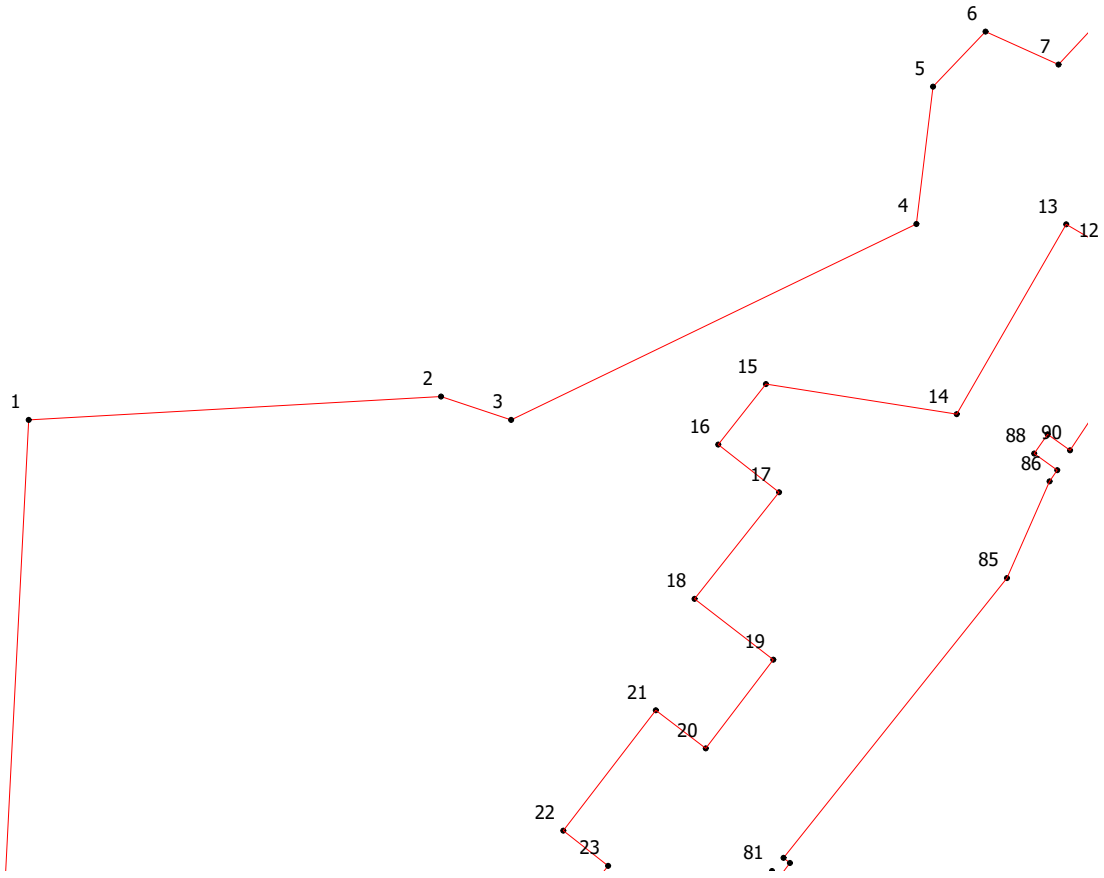


Масштаб 1:7000

Лист 2

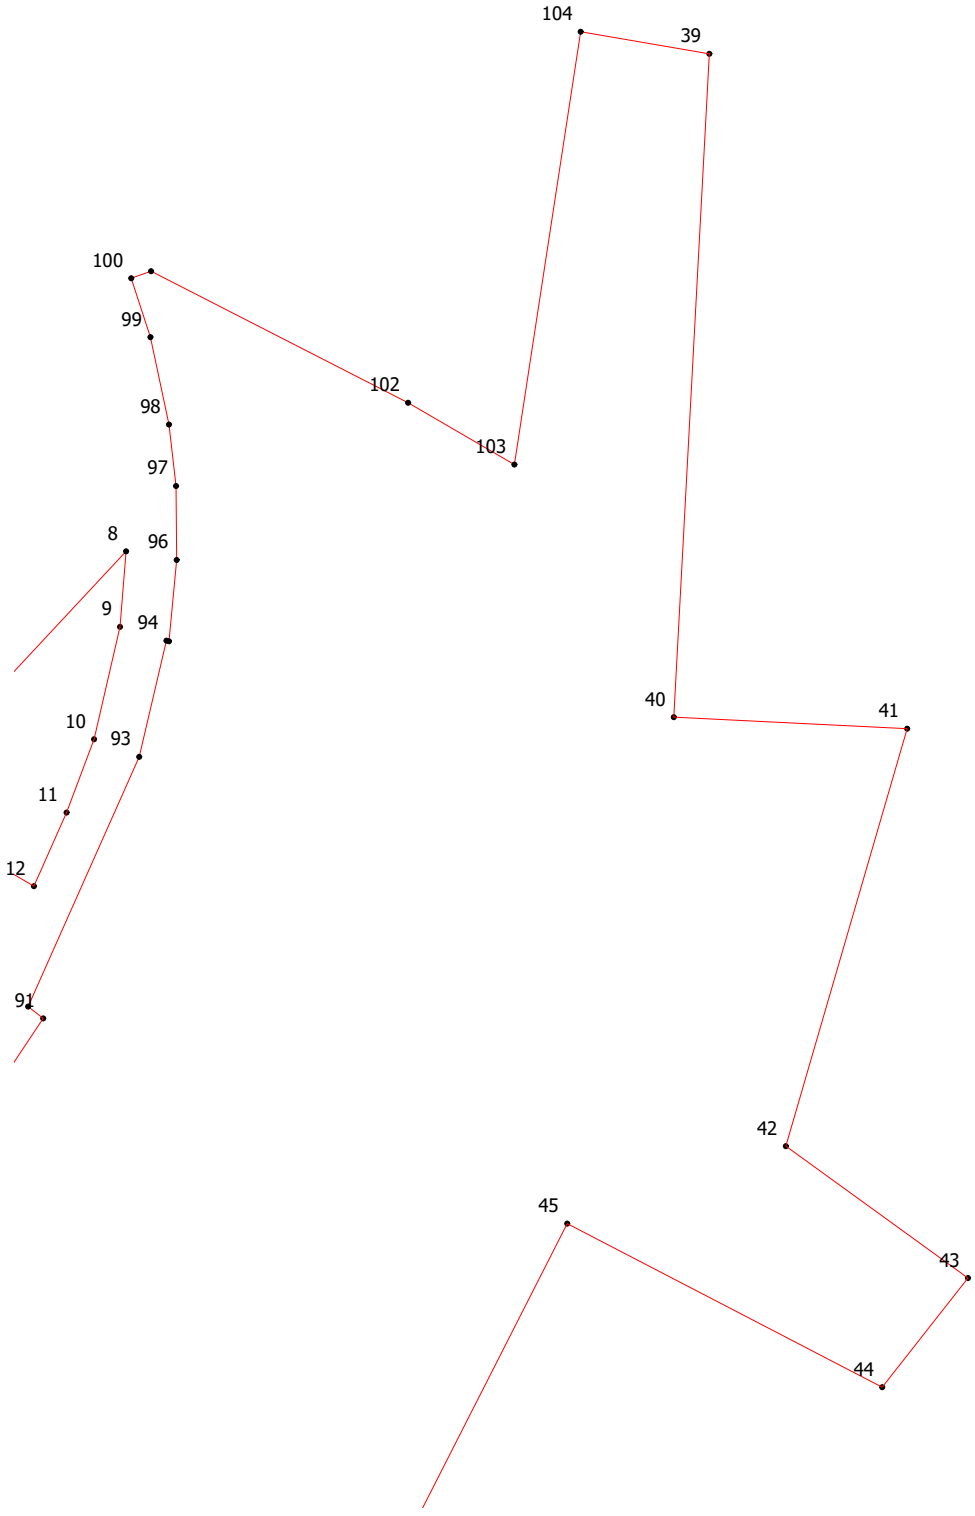


Масштаб 1:7000

Лист 3

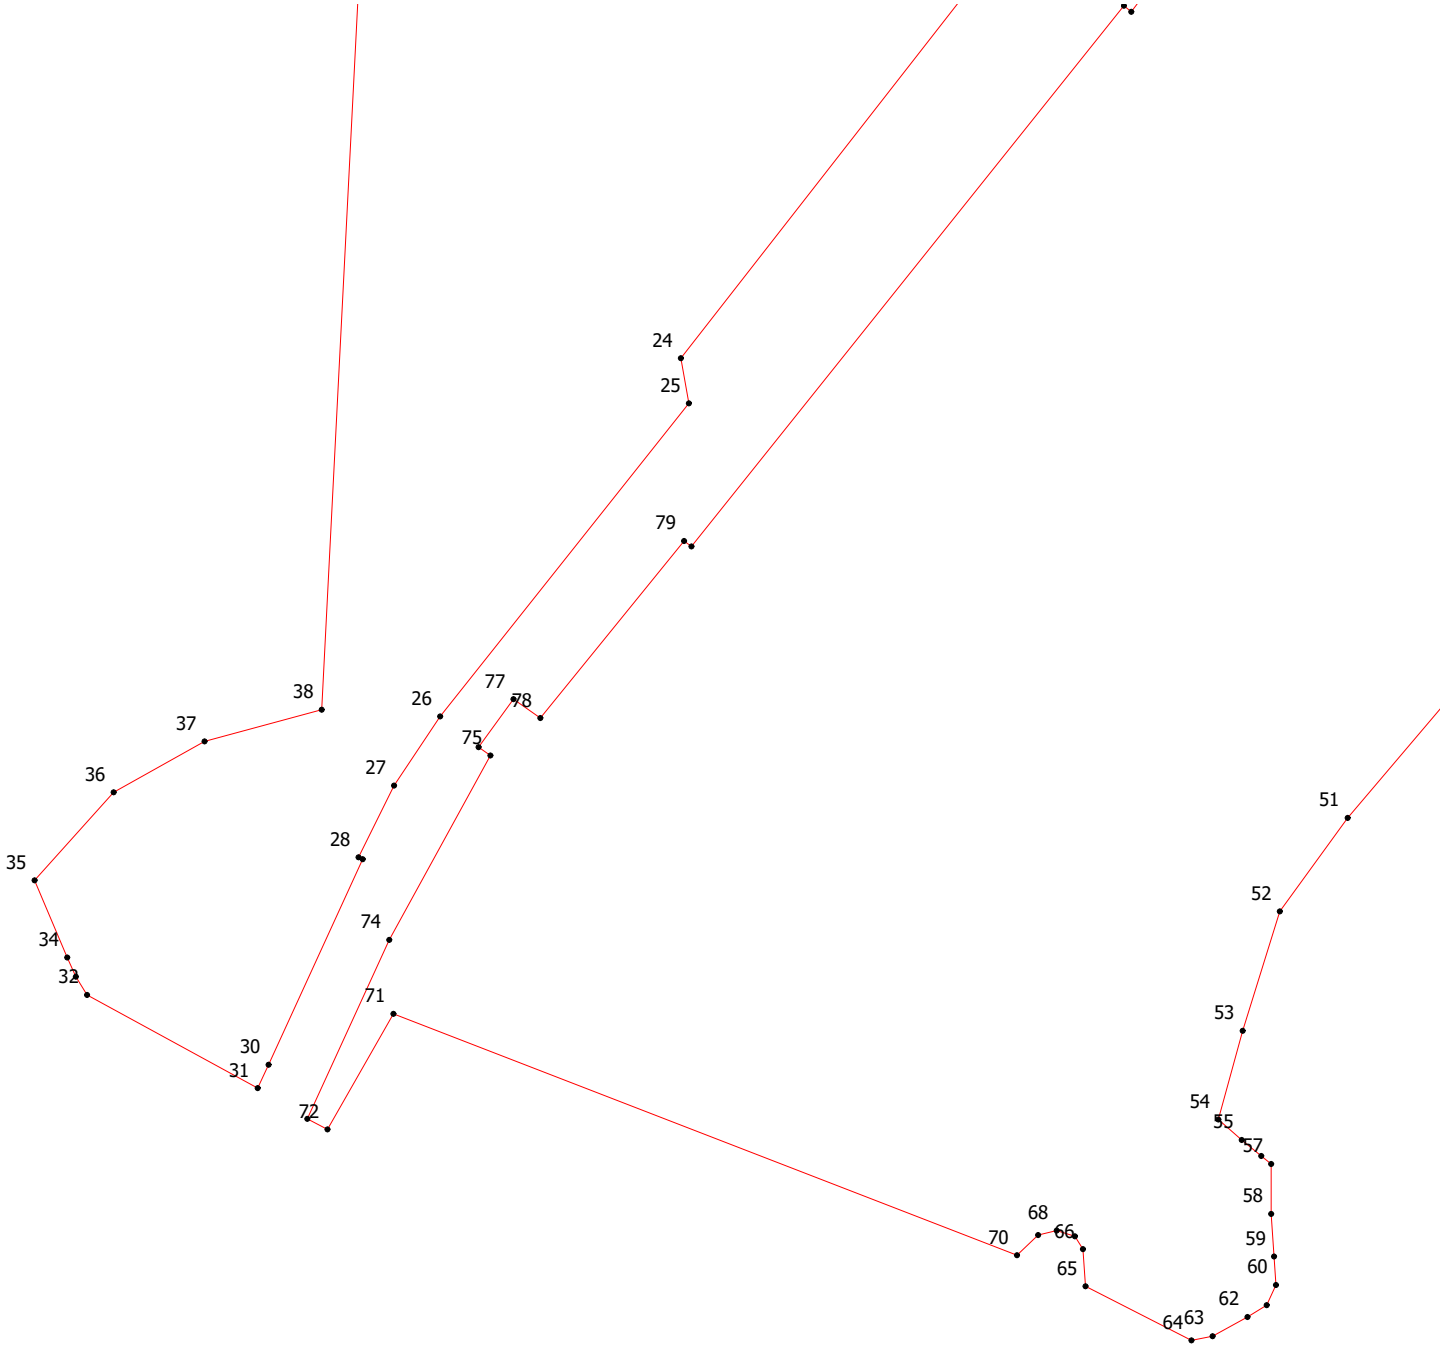

Масштаб 1:7000

Лист 4

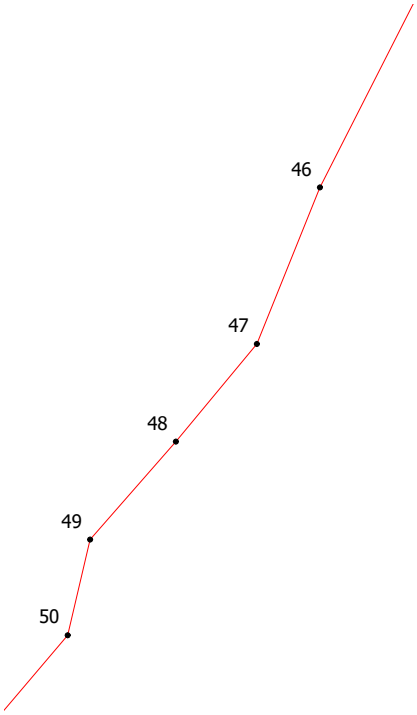

Масштаб 1:7000

Используемые условные знаки и обозначения:

Обозначения земельных участков, размеры которых могут быть переданы в масштабе разделов графической части:

- Характерная точка границы, сведения о которой позволяют однозначно определить ее положение на местности.

Существующая часть границы земельных участков, имеющиеся в ЕГРН сведения о которой достаточны для определения ее местоположения.

ОПИСАНИЕ МЕСТОПОЛОЖЕНИЯ ГРАНИЦ

село Шеменичи

(наименование объекта, местоположение границ которого описано (далее - объект)

Раздел 1

Сведения об объекте		
№ п/п	Характеристики объекта	Описание характеристик
1	2	3
1	Местоположение объекта	187757, Ленинградская область, Подпорожский район, село Шеменичи
2	Площадь объекта +/- величина погрешности определения площади (Р+/- Дельта Р)	688461 м^2 +/- 167 м^2
3	Иные характеристики объекта	–

Раздел 2

Сведения о местоположении границ объекта					
1. Система координат МСК-47, зона 3					
2. Сведения о характерных точках границ объекта					
Обозначение характерных точек границ	Координаты, м		Метод определения координат характерной точки	Средняя квадратическая погрешность положения характерной точки (M_t), м	Описание обозначения точки на местности (при наличии)
	X	Y			
1	2	3	4	5	6
Граница1(1)	–	–	–	–	–
1	541708.34	3276117.59	Картометрический метод	0.10	–
2	541780.08	3276144.03	Картометрический метод	0.10	–
3	541766.30	3276226.70	Картометрический метод	0.10	–
4	541741.12	3276313.65	Картометрический метод	0.10	–
5	541705.96	3276420.08	Картометрический метод	0.10	–
6	541686.96	3276462.36	Картометрический метод	0.10	–
7	541666.05	3276485.17	Картометрический метод	0.10	–
8	541667.95	3276507.50	Картометрический метод	0.10	–
9	541668.90	3276585.10	Картометрический метод	0.10	–
10	541640.59	3276615.39	Картометрический метод	0.10	–
11	541634.71	3276624.90	Картометрический метод	0.10	–
12	541612.94	3276637.58	Картометрический метод	0.10	–
13	541576.16	3276655.15	Картометрический метод	0.10	–
14	541553.69	3276661.99	Картометрический метод	0.10	–
15	541540.90	3276660.58	Картометрический метод	0.10	–
16	541519.93	3276662.42	Картометрический метод	0.10	–
17	541498.26	3276671.40	Картометрический метод	0.10	–
18	541464.42	3276678.82	Картометрический метод	0.10	–
19	541431.34	3276690.57	Картометрический метод	0.10	–
20	541422.97	3276692.44	Картометрический метод	0.10	–
21	541393.01	3276671.32	Картометрический метод	0.10	–
22	541384.52	3276657.48	Картометрический метод	0.10	–
23	541368.16	3276621.68	Картометрический метод	0.10	–
24	541352.49	3276612.03	Картометрический метод	0.10	–
25	541341.03	3276583.20	Картометрический метод	0.10	–

26	541336.33	3276562.29	Картометрический метод	0.10	–
27	541333.69	3276535.19	Картометрический метод	0.10	–
28	541336.82	3276515.53	Картометрический метод	0.10	–
29	541340.81	3276510.42	Картометрический метод	0.10	–
30	541355.80	3276497.04	Картометрический метод	0.10	–
31	541365.82	3276487.12	Картометрический метод	0.10	–
32	541379.74	3276478.89	Картометрический метод	0.10	–
33	541387.21	3276472.40	Картометрический метод	0.10	–
34	541391.12	3276468.38	Картометрический метод	0.10	–
35	541396.66	3276460.46	Картометрический метод	0.10	–
36	541393.34	3276427.68	Картометрический метод	0.10	–
37	541380.04	3276410.57	Картометрический метод	0.10	–
38	541371.60	3276401.95	Картометрический метод	0.10	–
39	541364.83	3276401.07	Картометрический метод	0.10	–
40	541360.12	3276399.16	Картометрический метод	0.10	–
41	541344.77	3276389.50	Картометрический метод	0.10	–
42	541323.06	3276381.48	Картометрический метод	0.10	–
43	541318.05	3276378.29	Картометрический метод	0.10	–
44	541300.98	3276359.80	Картометрический метод	0.10	–
45	541292.54	3276354.10	Картометрический метод	0.10	–
46	541267.43	3276342.63	Картометрический метод	0.10	–
47	541257.93	3276339.84	Картометрический метод	0.10	–
48	541243.85	3276339.95	Картометрический метод	0.10	–
49	541224.24	3276344.63	Картометрический метод	0.10	–
50	541212.54	3276345.03	Картометрический метод	0.10	–
51	541173.62	3276341.61	Картометрический метод	0.10	–
52	541168.33	3276342.39	Картометрический метод	0.10	–
53	541152.84	3276348.02	Картометрический метод	0.10	–
54	541131.86	3276356.77	Картометрический метод	0.10	–
55	541058.92	3276382.02	Картометрический метод	0.10	–
56	541031.30	3276397.27	Картометрический метод	0.10	–
57	541006.31	3276414.41	Картометрический метод	0.10	–
58	540986.42	3276433.16	Картометрический метод	0.10	–
59	540978.00	3276440.10	Картометрический метод	0.10	–

60	540973.63	3276443.39	Картометрический метод	0.10	–
61	540970.56	3276445.46	Картометрический метод	0.10	–
62	540960.18	3276451.72	Картометрический метод	0.10	–
63	540951.88	3276456.16	Картометрический метод	0.10	–
64	540941.79	3276460.30	Картометрический метод	0.10	–
65	540936.53	3276461.71	Картометрический метод	0.10	–
66	540933.23	3276462.13	Картометрический метод	0.10	–
67	540926.55	3276462.10	Картометрический метод	0.10	–
68	540921.61	3276462.56	Картометрический метод	0.10	–
69	540889.83	3276470.62	Картометрический метод	0.10	–
70	540866.43	3276475.44	Картометрический метод	0.10	–
71	540860.53	3276475.69	Картометрический метод	0.10	–
72	540856.14	3276476.37	Картометрический метод	0.10	–
73	540849.57	3276479.31	Картометрический метод	0.10	–
74	540837.81	3276487.02	Картометрический метод	0.10	–
75	540832.41	3276488.80	Картометрический метод	0.10	–
76	540821.35	3276491.26	Картометрический метод	0.10	–
77	540806.89	3276493.54	Картометрический метод	0.10	–
78	540800.57	3276495.24	Картометрический метод	0.10	–
79	540796.89	3276497.38	Картометрический метод	0.10	–
80	540789.80	3276503.60	Картометрический метод	0.10	–
81	540782.90	3276510.93	Картометрический метод	0.10	–
82	540774.92	3276521.56	Картометрический метод	0.10	–
83	540772.31	3276527.47	Картометрический метод	0.10	–
84	540771.62	3276534.09	Картометрический метод	0.10	–
85	540772.54	3276545.24	Картометрический метод	0.10	–
86	540770.18	3276548.76	Картометрический метод	0.10	–
87	540748.66	3276562.03	Картометрический метод	0.10	–
88	540744.62	3276567.19	Картометрический метод	0.10	–
89	540735.14	3276584.23	Картометрический метод	0.10	–
90	540732.69	3276592.92	Картометрический метод	0.10	–
91	540728.20	3276598.76	Картометрический метод	0.10	–
92	540724.32	3276601.50	Картометрический метод	0.10	–
93	540711.95	3276607.05	Картометрический метод	0.10	–

94	540694.05	3276611.30	Картометрический метод	0.10	–
95	540683.89	3276617.56	Картометрический метод	0.10	–
96	540663.34	3276624.51	Картометрический метод	0.10	–
97	540621.70	3276637.14	Картометрический метод	0.10	–
98	540614.18	3276640.87	Картометрический метод	0.10	–
99	540594.53	3276653.63	Картометрический метод	0.10	–
100	540517.77	3276595.41	Картометрический метод	0.10	–
101	540707.54	3276323.39	Картометрический метод	0.10	–
102	540743.23	3276276.22	Картометрический метод	0.10	–
103	540848.00	3276160.95	Картометрический метод	0.10	–
104	540852.56	3276156.57	Картометрический метод	0.10	–
105	540844.61	3276147.68	Картометрический метод	0.10	–
106	540881.41	3276113.57	Картометрический метод	0.10	–
107	540878.15	3276086.45	Картометрический метод	0.10	–
108	540869.77	3276078.95	Картометрический метод	0.10	–
109	540883.07	3276014.80	Картометрический метод	0.10	–
110	540888.29	3275967.29	Картометрический метод	0.10	–
111	540888.29	3275936.23	Картометрический метод	0.10	–
112	540885.13	3275920.41	Картометрический метод	0.10	–
113	540878.17	3275910.28	Картометрический метод	0.10	–
114	540863.59	3275906.16	Картометрический метод	0.10	–
115	540862.53	3275896.63	Картометрический метод	0.10	–
116	540833.20	3275884.97	Картометрический метод	0.10	–
117	540809.05	3275848.96	Картометрический метод	0.10	–
118	540803.87	3275821.89	Картометрический метод	0.10	–
119	540789.05	3275810.22	Картометрический метод	0.10	–
120	540798.06	3275786.63	Картометрический метод	0.10	–
121	540814.04	3275761.92	Картометрический метод	0.10	–
122	540844.76	3275750.97	Картометрический метод	0.10	–
123	540866.45	3275750.53	Картометрический метод	0.10	–
124	540900.08	3275736.04	Картометрический метод	0.10	–
125	540915.07	3275723.24	Картометрический метод	0.10	–
126	540920.60	3275694.74	Картометрический метод	0.10	–
127	540928.68	3275633.77	Картометрический метод	0.10	–

128	540950.75	3275631.49	Картометрический метод	0.10	–
129	540951.22	3275621.16	Картометрический метод	0.10	–
130	540963.82	3275590.37	Картометрический метод	0.10	–
131	540986.66	3275570.27	Картометрический метод	0.10	–
132	540995.29	3275583.69	Картометрический метод	0.10	–
133	541010.17	3275600.01	Картометрический метод	0.10	–
134	541025.28	3275621.52	Картометрический метод	0.10	–
135	541046.10	3275617.23	Картометрический метод	0.10	–
136	541079.02	3275628.63	Картометрический метод	0.10	–
137	541096.75	3275616.62	Картометрический метод	0.10	–
138	541106.64	3275635.98	Картометрический метод	0.10	–
139	541115.14	3275640.24	Картометрический метод	0.10	–
140	541147.35	3275686.06	Картометрический метод	0.10	–
141	541151.24	3275697.94	Картометрический метод	0.10	–
142	541103.07	3275724.84	Картометрический метод	0.10	–
143	541158.66	3275804.43	Картометрический метод	0.10	–
144	541167.08	3275813.47	Картометрический метод	0.10	–
145	541200.64	3275845.34	Картометрический метод	0.10	–
146	541226.89	3275882.06	Картометрический метод	0.10	–
147	541244.82	3275919.78	Картометрический метод	0.10	–
148	541298.13	3275976.22	Картометрический метод	0.10	–
149	541301.84	3276018.98	Картометрический метод	0.10	–
150	541287.09	3276020.45	Картометрический метод	0.10	–
151	541257.45	3276061.05	Картометрический метод	0.10	–
152	541246.05	3276139.28	Картометрический метод	0.10	–
153	541247.00	3276202.00	Картометрический метод	0.10	–
154	541285.01	3276240.96	Картометрический метод	0.10	–
155	541322.07	3276252.04	Картометрический метод	0.10	–
156	541370.53	3276228.29	Картометрический метод	0.10	–
157	541434.20	3276201.52	Картометрический метод	0.10	–
158	541486.46	3276184.42	Картометрический метод	0.10	–
159	541492.63	3276219.74	Картометрический метод	0.10	–
160	541520.08	3276232.07	Картометрический метод	0.10	–
161	541603.48	3276217.78	Картометрический метод	0.10	–

162	541642.62	3276162.91	Картометрический метод	0.10	–
163	541635.86	3276151.00	Картометрический метод	0.10	–
164	541594.65	3276152.23	Картометрический метод	0.10	–
165	541601.29	3276125.87	Картометрический метод	0.10	–
166	541680.00	3276110.00	Картометрический метод	0.10	–
1	541708.34	3276117.59	Картометрический метод	0.10	–
Граница1(2)	–	–	–	–	–
167	540547.67	3275029.68	Картометрический метод	0.10	–
168	540568.40	3275042.38	Картометрический метод	0.10	–
169	540588.75	3275052.15	Картометрический метод	0.10	–
170	540610.94	3275067.79	Картометрический метод	0.10	–
171	540618.68	3275073.72	Картометрический метод	0.10	–
172	540631.09	3275085.25	Картометрический метод	0.10	–
173	540651.66	3275110.47	Картометрический метод	0.10	–
174	540654.77	3275113.87	Картометрический метод	0.10	–
175	540656.97	3275117.32	Картометрический метод	0.10	–
176	540659.30	3275120.15	Картометрический метод	0.10	–
177	540674.21	3275138.25	Картометрический метод	0.10	–
178	540691.50	3275164.10	Картометрический метод	0.10	–
179	540713.52	3275185.12	Картометрический метод	0.10	–
180	540714.28	3275191.88	Картометрический метод	0.10	–
181	540714.84	3275196.95	Картометрический метод	0.10	–
182	540719.48	3275238.93	Картометрический метод	0.10	–
183	540721.02	3275253.41	Картометрический метод	0.10	–
184	540722.64	3275268.24	Картометрический метод	0.10	–
185	540725.35	3275292.64	Картометрический метод	0.10	–
186	540726.41	3275302.28	Картометрический метод	0.10	–
187	540727.91	3275315.85	Картометрический метод	0.10	–
188	540740.63	3275368.09	Картометрический метод	0.10	–
189	540745.43	3275394.57	Картометрический метод	0.10	–
190	540747.33	3275405.07	Картометрический метод	0.10	–
191	540748.94	3275413.91	Картометрический метод	0.10	–
192	540749.83	3275420.63	Картометрический метод	0.10	–
193	540705.24	3275436.06	Картометрический метод	0.10	–

194	540694.22	3275442.59	Картометрический метод	0.10	–
195	540688.49	3275452.19	Картометрический метод	0.10	–
196	540687.24	3275466.04	Картометрический метод	0.10	–
197	540689.72	3275479.04	Картометрический метод	0.10	–
198	540656.53	3275492.32	Картометрический метод	0.10	–
199	540636.75	3275491.26	Картометрический метод	0.10	–
200	540563.98	3275503.93	Картометрический метод	0.10	–
201	540549.92	3275511.56	Картометрический метод	0.10	–
202	540539.28	3275526.04	Картометрический метод	0.10	–
203	540526.32	3275533.55	Картометрический метод	0.10	–
204	540513.32	3275535.22	Картометрический метод	0.10	–
205	540494.74	3275534.92	Картометрический метод	0.10	–
206	540478.56	3275532.73	Картометрический метод	0.10	–
207	540450.47	3275517.41	Картометрический метод	0.10	–
208	540466.43	3275496.07	Картометрический метод	0.10	–
209	540469.01	3275488.20	Картометрический метод	0.10	–
210	540478.10	3275445.39	Картометрический метод	0.10	–
211	540480.00	3275433.39	Картометрический метод	0.10	–
212	540478.97	3275429.80	Картометрический метод	0.10	–
213	540475.57	3275423.55	Картометрический метод	0.10	–
214	540472.72	3275420.98	Картометрический метод	0.10	–
215	540466.36	3275416.52	Картометрический метод	0.10	–
216	540456.05	3275409.99	Картометрический метод	0.10	–
217	540452.45	3275407.59	Картометрический метод	0.10	–
218	540445.05	3275403.98	Картометрический метод	0.10	–
219	540441.57	3275401.60	Картометрический метод	0.10	–
220	540434.91	3275396.43	Картометрический метод	0.10	–
221	540425.83	3275388.61	Картометрический метод	0.10	–
222	540421.44	3275384.48	Картометрический метод	0.10	–
223	540417.95	3275380.72	Картометрический метод	0.10	–
224	540414.40	3275375.38	Картометрический метод	0.10	–
225	540411.39	3275368.81	Картометрический метод	0.10	–
226	540409.65	3275364.37	Картометрический метод	0.10	–
227	540405.49	3275351.76	Картометрический метод	0.10	–

228	540404.12	3275347.08	Картометрический метод	0.10	–
229	540403.17	3275342.44	Картометрический метод	0.10	–
230	540402.89	3275340.06	Картометрический метод	0.10	–
231	540402.74	3275336.61	Картометрический метод	0.10	–
232	540403.43	3275326.15	Картометрический метод	0.10	–
233	540404.30	3275317.92	Картометрический метод	0.10	–
234	540407.37	3275310.06	Картометрический метод	0.10	–
235	540410.37	3275303.42	Картометрический метод	0.10	–
236	540416.30	3275286.25	Картометрический метод	0.10	–
237	540416.47	3275282.47	Картометрический метод	0.10	–
238	540416.15	3275275.63	Картометрический метод	0.10	–
239	540415.46	3275270.82	Картометрический метод	0.10	–
240	540412.88	3275263.79	Картометрический метод	0.10	–
241	540409.96	3275257.95	Картометрический метод	0.10	–
242	540406.70	3275248.51	Картометрический метод	0.10	–
243	540405.98	3275245.55	Картометрический метод	0.10	–
244	540404.98	3275239.58	Картометрический метод	0.10	–
245	540404.83	3275233.27	Картометрический метод	0.10	–
246	540404.08	3275230.69	Картометрический метод	0.10	–
247	540399.26	3275219.78	Картометрический метод	0.10	–
248	540397.43	3275216.72	Картометрический метод	0.10	–
249	540391.44	3275209.72	Картометрический метод	0.10	–
250	540375.81	3275192.89	Картометрический метод	0.10	–
251	540367.91	3275184.82	Картометрический метод	0.10	–
252	540361.27	3275175.73	Картометрический метод	0.10	–
253	540357.27	3275171.94	Картометрический метод	0.10	–
254	540354.41	3275169.67	Картометрический метод	0.10	–
255	540348.37	3275165.43	Картометрический метод	0.10	–
256	540342.57	3275162.02	Картометрический метод	0.10	–
257	540338.08	3275160.18	Картометрический метод	0.10	–
258	540335.32	3275159.76	Картометрический метод	0.10	–
259	540331.59	3275159.87	Картометрический метод	0.10	–
260	540329.24	3275160.33	Картометрический метод	0.10	–
261	540323.45	3275162.04	Картометрический метод	0.10	–

262	540319.46	3275163.80	Картометрический метод	0.10	–
263	540317.41	3275164.85	Картометрический метод	0.10	–
264	540314.06	3275167.15	Картометрический метод	0.10	–
265	540311.18	3275169.86	Картометрический метод	0.10	–
266	540309.19	3275172.81	Картометрический метод	0.10	–
267	540300.00	3275140.63	Картометрический метод	0.10	–
268	540304.80	3275056.58	Картометрический метод	0.10	–
269	540305.47	3275051.53	Картометрический метод	0.10	–
270	540345.68	3275019.21	Картометрический метод	0.10	–
271	540362.35	3275014.38	Картометрический метод	0.10	–
272	540422.21	3274986.35	Картометрический метод	0.10	–
273	540456.46	3274979.44	Картометрический метод	0.10	–
274	540469.34	3274977.88	Картометрический метод	0.10	–
275	540489.67	3274968.19	Картометрический метод	0.10	–
276	540498.40	3274968.92	Картометрический метод	0.10	–
277	540518.53	3274986.64	Картометрический метод	0.10	–
167	540547.67	3275029.68	Картометрический метод	0.10	–

3. Сведения о характерных точках части (частей) границы объекта


Обозначение характерных точек части границы	Координаты, м		Метод определения координат характерной точки	Средняя квадратическая погрешность положения характерной точки (M_t), м	Описание обозначения точки на местности (при наличии)
	X	Y			
1	2	3	4	5	6
–	–	–	–	–	–

Раздел 4

План границ объекта. Схема листов




Лист 1

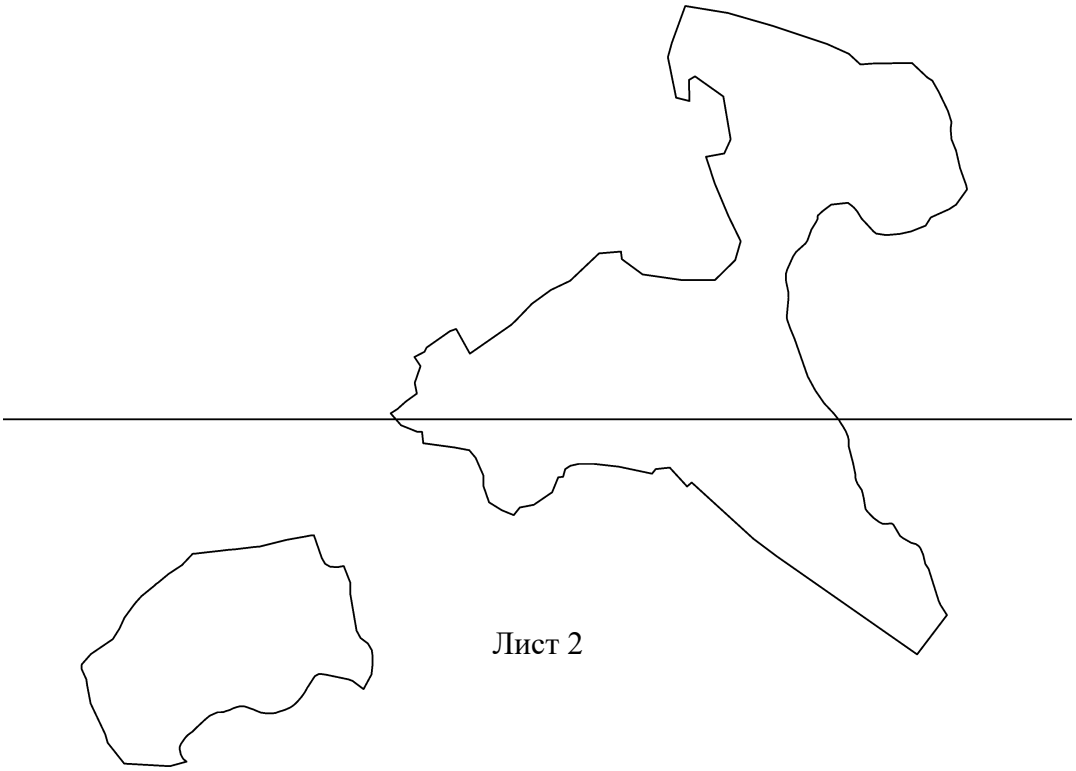

Лист 2


Масштаб 1: 10000

Лист 1

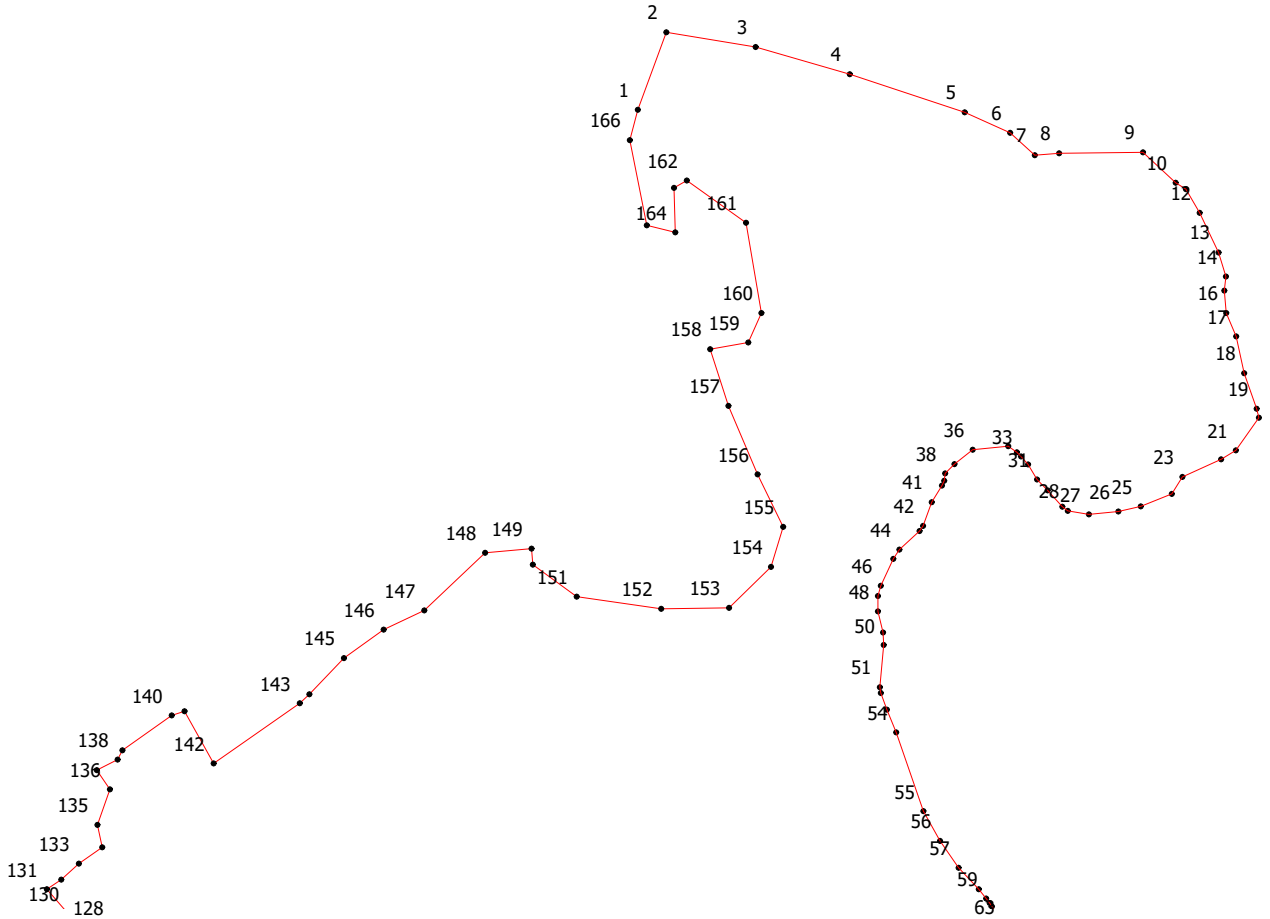

Масштаб 1:7000

Лист 2

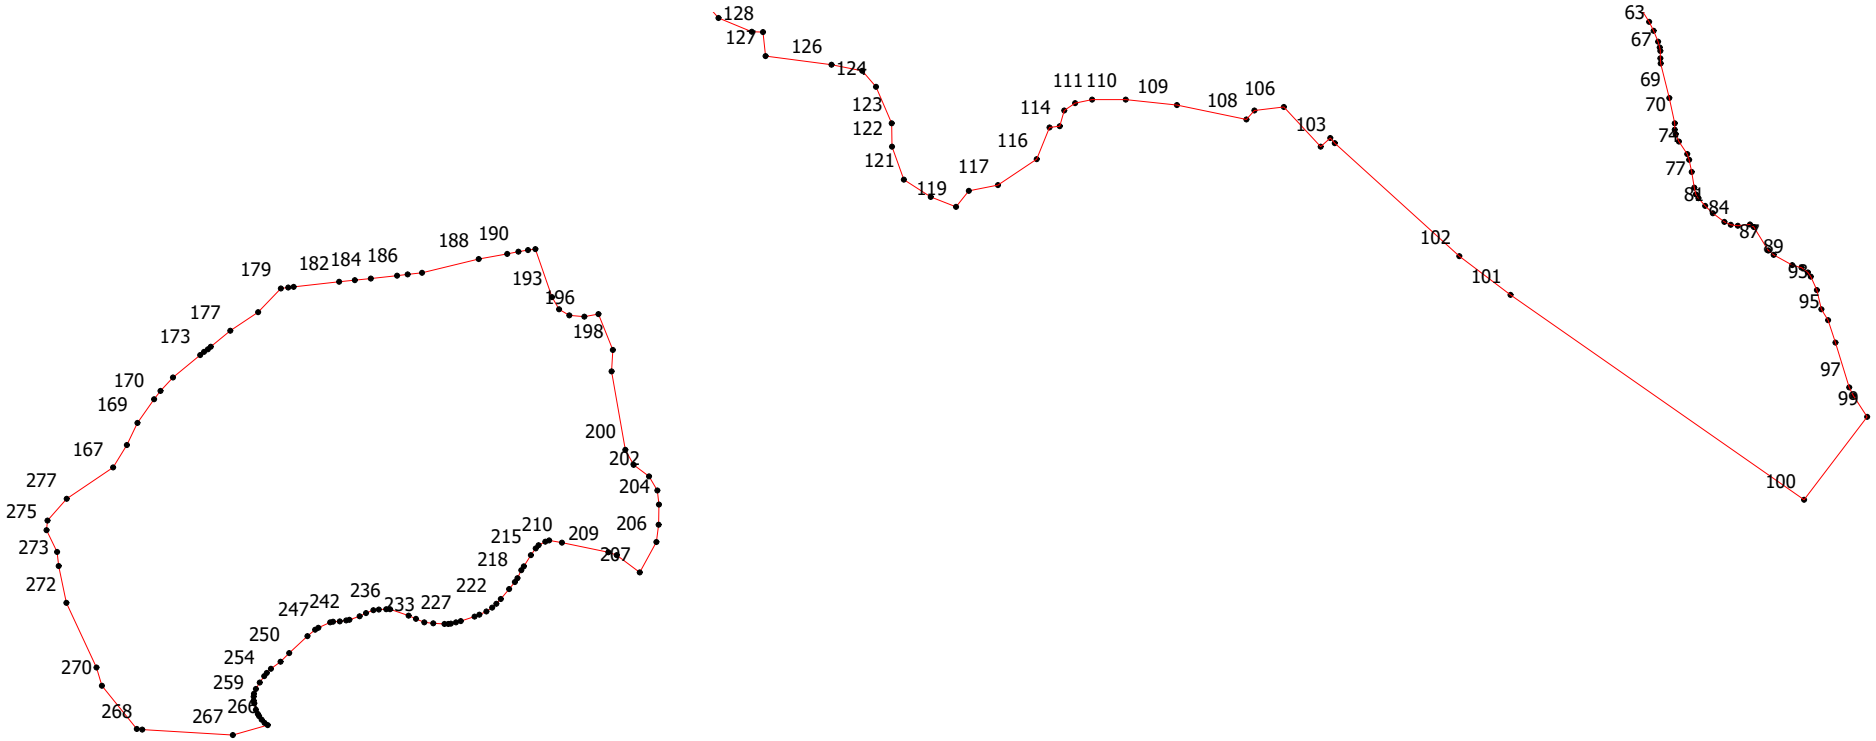

Масштаб 1:7000

Используемые условные знаки и обозначения:

Обозначения земельных участков, размеры которых могут быть переданы в масштабе разделов графической части:

- Характерная точка границы, сведения о которой позволяют однозначно определить ее положение на местности.

Существующая часть границы земельных участков, имеющиеся в ЕГРН сведения о которой достаточны для определения ее местоположения.