

## Графическое описание местоположения границ территориальных зон

<b>ОПИСАНИЕ МЕСТОПОЛОЖЕНИЯ ГРАНИЦ</b>		
Территориальная зона "Т2 - зона объектов железнодорожного транспорта"		
(наименование объекта)		
<b>Сведения об объекте</b>		
№ п/п	Характеристики объекта	Описание характеристик
1	2	3
1	Местоположение объекта	Ленинградская область, Лужский муниципальный район, Толмачёвское городское поселение
2	Площадь объекта +/- величина погрешности определения площади (Р +/- Дельта Р)	210,53 +/-0,25 га
3	Иные характеристики объекта	-

**ОПИСАНИЕ МЕСТОПОЛОЖЕНИЯ ГРАНИЦ**

Территориальная зона "Т2 - зона объектов железнодорожного транспорта"

(наименование объекта)

**Сведения о местоположении границ объекта**

1. Система координат МСК-47 зона 2

2. Сведения о характерных точках границ объекта работ

Обозначение характерных точек границ	Координаты, м		Метод определения координат и средняя квадратическая погрешность положения	Описание обозначения точки
	X	Y		
1	2	3	4	5
-	-	-	-	-

3. Сведения о характерных точках части (частей) границы объекта				
Обозначение характерных точек части границы	Координаты, м		Метод определения координат и средняя квадратическая погрешность положения характерной точки (M <sub>t</sub> ), м	Описание обозначения точки
	X	Y		
1	2	3	4	5
Часть №1				
1	322943,25	2190620,76	Картометрический, 0,5	-
2	322836,00	2190600,87	Картометрический, 0,5	-
3	322827,35	2190599,27	Картометрический, 0,5	-
4	322798,05	2190594,35	Картометрический, 0,5	-
5	322590,45	2190559,50	Картометрический, 0,5	-
6	322490,71	2190547,62	Картометрический, 0,5	-
7	322440,84	2190543,41	Картометрический, 0,5	-
8	322437,69	2190542,81	Картометрический, 0,5	-
9	322217,99	2190500,94	Картометрический, 0,5	-
10	322132,14	2190479,81	Картометрический, 0,5	-
11	322128,45	2190478,90	Картометрический, 0,5	-
12	322121,86	2190477,28	Картометрический, 0,5	-
13	322011,92	2190438,37	Картометрический, 0,5	-
14	321712,30	2190403,43	Картометрический, 0,5	-
15	321608,41	2190385,56	Картометрический, 0,5	-
16	321604,63	2190384,91	Картометрический, 0,5	-
17	321579,88	2190380,65	Картометрический, 0,5	-
18	321222,09	2190315,64	Картометрический, 0,5	-
19	321023,05	2190277,76	Картометрический, 0,5	-
20	320824,14	2190241,09	Картометрический, 0,5	-
21	320759,72	2190228,45	Картометрический, 0,5	-
22	320732,72	2190223,15	Картометрический, 0,5	-
23	320687,93	2190214,36	Картометрический, 0,5	-
24	320602,63	2190196,21	Картометрический, 0,5	-
25	320552,60	2190182,30	Картометрический, 0,5	-
26	320372,88	2190132,32	Картометрический, 0,5	-
27	320307,93	2190117,64	Картометрический, 0,5	-
28	320307,48	2190117,54	Картометрический, 0,5	-
29	320307,47	2190117,54	Картометрический, 0,5	-
30	320149,52	2190081,82	Картометрический, 0,5	-
31	320077,26	2190063,52	Картометрический, 0,5	-
32	320075,91	2190063,18	Картометрический, 0,5	-
33	320046,96	2190056,96	Картометрический, 0,5	-
34	319842,87	2190013,10	Картометрический, 0,5	-
35	319842,82	2190013,09	Картометрический, 0,5	-
36	319842,75	2190013,07	Картометрический, 0,5	-
37	319786,10	2189995,93	Картометрический, 0,5	-
38	319695,72	2189968,58	Картометрический, 0,5	-
39	319695,72	2189968,58	Картометрический, 0,5	-
40	319681,82	2189964,37	Картометрический, 0,5	-
41	319655,80	2189956,50	Картометрический, 0,5	-
42	319653,86	2189956,12	Картометрический, 0,5	-
43	319592,02	2189943,89	Картометрический, 0,5	-

3. Сведения о характерных точках части (частей) границы объекта				
Обозначение характерных точек части границы	Координаты, м		Метод определения координат и средняя квадратическая погрешность положения характерной точки (M <sub>t</sub> ), м	Описание обозначения точки
	X	Y		
1	2	3	4	5
44	319592,01	2189943,88	Картометрический, 0,5	-
45	319552,50	2189936,07	Картометрический, 0,5	-
46	319519,52	2189929,55	Картометрический, 0,5	-
47	319501,28	2189925,94	Картометрический, 0,5	-
48	319492,07	2189924,12	Картометрический, 0,5	-
49	319461,47	2189918,07	Картометрический, 0,5	-
50	319446,66	2189915,14	Картометрический, 0,5	-
51	319435,71	2189912,97	Картометрический, 0,5	-
52	319455,54	2189906,55	Картометрический, 0,5	-
53	319461,37	2189896,63	Картометрический, 0,5	-
54	319451,60	2189894,31	Картометрический, 0,5	-
55	319439,37	2189891,41	Картометрический, 0,5	-
56	319395,56	2189905,03	Картометрический, 0,5	-
57	319371,35	2189900,25	Картометрический, 0,5	-
58	319359,53	2189898,57	Картометрический, 0,5	-
59	319351,76	2189897,47	Картометрический, 0,5	-
60	319350,67	2189897,32	Картометрический, 0,5	-
61	319350,30	2189897,26	Картометрический, 0,5	-
62	319350,06	2189897,23	Картометрический, 0,5	-
63	319348,67	2189897,03	Картометрический, 0,5	-
64	319323,34	2189893,44	Картометрический, 0,5	-
65	319323,33	2189893,44	Картометрический, 0,5	-
66	319313,94	2189892,10	Картометрический, 0,5	-
67	319295,58	2189889,50	Картометрический, 0,5	-
68	319289,55	2189888,64	Картометрический, 0,5	-
69	319289,54	2189888,64	Картометрический, 0,5	-
70	319266,27	2189885,34	Картометрический, 0,5	-
71	319261,65	2189884,24	Картометрический, 0,5	-
72	319261,04	2189884,10	Картометрический, 0,5	-
73	319258,57	2189883,51	Картометрический, 0,5	-
74	319258,53	2189883,51	Картометрический, 0,5	-
75	319177,18	2189864,22	Картометрический, 0,5	-
76	319175,33	2189863,78	Картометрический, 0,5	-
77	318968,02	2189814,63	Картометрический, 0,5	-
78	318832,62	2189783,25	Картометрический, 0,5	-
79	318677,62	2189747,32	Картометрический, 0,5	-
80	318378,63	2189679,68	Картометрический, 0,5	-
81	318299,90	2189661,23	Картометрический, 0,5	-
82	318139,69	2189623,67	Картометрический, 0,5	-
83	318130,08	2189614,62	Картометрический, 0,5	-
84	318093,40	2189604,76	Картометрический, 0,5	-
85	318045,27	2189593,72	Картометрический, 0,5	-
86	318019,88	2189585,50	Картометрический, 0,5	-
87	318009,54	2189582,15	Картометрический, 0,5	-

3. Сведения о характерных точках части (частей) границы объекта				
Обозначение характерных точек части границы	Координаты, м		Метод определения координат и средняя квадратическая погрешность положения характерной точки (Mt), м	Описание обозначения точки
	X	Y		
1	2	3	4	5
88	318006,37	2189581,29	Картометрический, 0,5	-
89	318001,97	2189580,08	Картометрический, 0,5	-
90	317990,54	2189576,96	Картометрический, 0,5	-
91	317985,70	2189575,64	Картометрический, 0,5	-
92	317958,78	2189568,29	Картометрический, 0,5	-
93	317878,02	2189552,74	Картометрический, 0,5	-
94	317829,87	2189547,56	Картометрический, 0,5	-
95	317822,33	2189546,28	Картометрический, 0,5	-
96	317815,18	2189545,07	Картометрический, 0,5	-
97	317808,76	2189543,98	Картометрический, 0,5	-
98	317767,59	2189536,99	Картометрический, 0,5	-
99	317765,30	2189536,53	Картометрический, 0,5	-
100	317735,56	2189530,53	Картометрический, 0,5	-
101	317723,86	2189534,70	Картометрический, 0,5	-
102	317660,80	2189521,23	Картометрический, 0,5	-
103	317622,73	2189514,73	Картометрический, 0,5	-
104	317619,52	2189514,18	Картометрический, 0,5	-
105	317619,49	2189514,18	Картометрический, 0,5	-
106	317619,29	2189514,14	Картометрический, 0,5	-
107	317614,80	2189513,38	Картометрический, 0,5	-
108	317614,42	2189512,67	Картометрический, 0,5	-
109	317614,03	2189511,93	Картометрический, 0,5	-
110	317611,37	2189506,88	Картометрический, 0,5	-
111	317582,03	2189498,27	Картометрический, 0,5	-
112	317569,09	2189494,32	Картометрический, 0,5	-
113	317506,33	2189479,47	Картометрический, 0,5	-
114	317482,94	2189474,92	Картометрический, 0,5	-
115	317475,74	2189473,52	Картометрический, 0,5	-
116	317399,49	2189458,70	Картометрический, 0,5	-
117	317398,12	2189458,43	Картометрический, 0,5	-
118	317396,14	2189458,05	Картометрический, 0,5	-
119	317357,62	2189450,56	Картометрический, 0,5	-
120	317357,55	2189450,53	Картометрический, 0,5	-
121	317357,07	2189450,33	Картометрический, 0,5	-
122	317335,02	2189441,34	Картометрический, 0,5	-
123	317331,46	2189439,89	Картометрический, 0,5	-
124	317331,44	2189439,88	Картометрический, 0,5	-
125	317331,15	2189439,76	Картометрический, 0,5	-
126	317331,04	2189439,72	Картометрический, 0,5	-
127	317331,03	2189439,71	Картометрический, 0,5	-
128	317326,96	2189438,05	Картометрический, 0,5	-
129	317308,23	2189431,86	Картометрический, 0,5	-
130	317284,23	2189423,93	Картометрический, 0,5	-
131	317216,56	2189406,65	Картометрический, 0,5	-

3. Сведения о характерных точках части (частей) границы объекта				
Обозначение характерных точек части границы	Координаты, м		Метод определения координат и средняя квадратическая погрешность положения характерной точки (Mt), м	Описание обозначения точки
	X	Y		
1	2	3	4	5
132	317205,19	2189402,73	Картометрический, 0,5	-
133	317155,78	2189385,67	Картометрический, 0,5	-
134	317109,66	2189374,93	Картометрический, 0,5	-
135	317072,76	2189366,34	Картометрический, 0,5	-
136	317037,71	2189367,33	Картометрический, 0,5	-
137	317031,84	2189369,53	Картометрический, 0,5	-
138	317024,79	2189372,16	Картометрический, 0,5	-
139	317018,58	2189356,16	Картометрический, 0,5	-
140	317015,19	2189355,60	Картометрический, 0,5	-
141	316979,41	2189375,54	Картометрический, 0,5	-
142	316953,81	2189389,82	Картометрический, 0,5	-
143	316953,40	2189389,62	Картометрический, 0,5	-
144	316949,04	2189387,52	Картометрический, 0,5	-
145	316962,77	2189326,04	Картометрический, 0,5	-
146	316944,25	2189321,83	Картометрический, 0,5	-
147	316931,64	2189379,13	Картометрический, 0,5	-
148	316857,35	2189343,34	Картометрический, 0,5	-
149	316671,76	2189328,46	Картометрический, 0,5	-
150	316602,16	2189322,88	Картометрический, 0,5	-
151	316598,42	2189455,56	Картометрический, 0,5	-
152	316597,31	2189455,72	Картометрический, 0,5	-
153	316596,47	2189455,84	Картометрический, 0,5	-
154	316590,10	2189456,76	Картометрический, 0,5	-
155	316574,23	2189459,06	Картометрический, 0,5	-
156	316572,22	2189459,35	Картометрический, 0,5	-
157	316549,01	2189462,71	Картометрический, 0,5	-
158	316539,37	2189464,11	Картометрический, 0,5	-
159	316443,34	2189478,01	Картометрический, 0,5	-
160	316373,54	2189445,20	Картометрический, 0,5	-
161	316373,37	2189445,12	Картометрический, 0,5	-
162	316371,05	2189444,03	Картометрический, 0,5	-
163	316369,59	2189443,34	Картометрический, 0,5	-
164	316368,48	2189442,82	Картометрический, 0,5	-
165	316366,24	2189441,77	Картометрический, 0,5	-
166	316322,70	2189421,30	Картометрический, 0,5	-
167	316249,99	2189432,20	Картометрический, 0,5	-
168	316248,65	2189432,40	Картометрический, 0,5	-
169	316246,96	2189432,66	Картометрический, 0,5	-
170	316246,21	2189432,77	Картометрический, 0,5	-
171	316243,24	2189433,21	Картометрический, 0,5	-
172	316229,05	2189435,34	Картометрический, 0,5	-
173	316208,18	2189438,47	Картометрический, 0,5	-
174	316188,03	2189422,45	Картометрический, 0,5	-
175	316042,46	2189306,67	Картометрический, 0,5	-

3. Сведения о характерных точках части (частей) границы объекта				
Обозначение характерных точек части границы	Координаты, м		Метод определения координат и средняя квадратическая погрешность положения характерной точки (Mt), м	Описание обозначения точки
	X	Y		
1	2	3	4	5
176	316024,93	2189292,73	Картометрический, 0,5	-
177	316052,41	2189292,30	Картометрический, 0,5	-
178	316002,11	2189270,06	Картометрический, 0,5	-
179	315989,85	2189264,83	Картометрический, 0,5	-
180	315985,97	2189261,74	Картометрический, 0,5	-
181	315977,99	2189255,40	Картометрический, 0,5	-
182	315957,03	2189238,73	Картометрический, 0,5	-
183	315948,52	2189231,97	Картометрический, 0,5	-
184	315942,89	2189227,49	Картометрический, 0,5	-
185	315981,02	2189135,56	Картометрический, 0,5	-
186	315980,66	2189135,66	Картометрический, 0,5	-
187	315870,19	2189094,89	Картометрический, 0,5	-
188	315827,75	2189078,99	Картометрический, 0,5	-
189	315818,29	2189070,51	Картометрический, 0,5	-
190	315817,01	2189069,36	Картометрический, 0,5	-
191	315816,16	2189069,00	Картометрический, 0,5	-
192	315815,26	2189068,62	Картометрический, 0,5	-
193	315813,50	2189067,88	Картометрический, 0,5	-
194	315813,41	2189067,84	Картометрический, 0,5	-
195	315813,35	2189067,82	Картометрический, 0,5	-
196	315805,99	2189064,71	Картометрический, 0,5	-
197	315792,87	2189059,18	Картометрический, 0,5	-
198	315775,88	2189054,35	Картометрический, 0,5	-
199	315775,76	2189054,30	Картометрический, 0,5	-
200	315775,28	2189054,13	Картометрический, 0,5	-
201	315768,02	2189051,49	Картометрический, 0,5	-
202	315780,67	2189044,49	Картометрический, 0,5	-
203	315780,92	2189044,35	Картометрический, 0,5	-
204	315753,22	2189037,97	Картометрический, 0,5	-
205	315744,36	2189042,87	Картометрический, 0,5	-
206	315743,96	2189042,72	Картометрический, 0,5	-
207	315741,79	2189041,01	Картометрический, 0,5	-
208	315733,64	2189038,06	Картометрический, 0,5	-
209	315719,00	2189032,76	Картометрический, 0,5	-
210	315711,96	2189030,22	Картометрический, 0,5	-
211	315706,75	2189028,33	Картометрический, 0,5	-
212	315703,57	2189027,18	Картометрический, 0,5	-
213	315696,34	2189025,17	Картометрический, 0,5	-
214	315685,22	2189022,11	Картометрический, 0,5	-
215	315674,80	2189019,33	Картометрический, 0,5	-
216	315667,13	2189017,29	Картометрический, 0,5	-
217	315662,21	2189015,98	Картометрический, 0,5	-
218	315662,16	2189015,96	Картометрический, 0,5	-
219	315654,95	2189014,04	Картометрический, 0,5	-

3. Сведения о характерных точках части (частей) границы объекта				
Обозначение характерных точек части границы	Координаты, м		Метод определения координат и средняя квадратическая погрешность положения характерной точки (M <sub>t</sub> ), м	Описание обозначения точки
	X	Y		
1	2	3	4	5
220	315647,28	2189012,00	Картометрический, 0,5	-
221	315646,74	2189011,85	Картометрический, 0,5	-
222	315644,55	2189011,45	Картометрический, 0,5	-
223	315639,04	2189010,45	Картометрический, 0,5	-
224	315625,58	2189008,00	Картометрический, 0,5	-
225	315618,43	2189006,70	Картометрический, 0,5	-
226	315614,23	2189005,93	Картометрический, 0,5	-
227	315612,07	2189005,54	Картометрический, 0,5	-
228	315612,07	2189005,67	Картометрический, 0,5	-
229	315611,93	2189005,51	Картометрический, 0,5	-
230	315605,37	2189004,32	Картометрический, 0,5	-
231	315594,34	2189002,31	Картометрический, 0,5	-
232	315587,45	2189001,05	Картометрический, 0,5	-
233	315582,68	2189000,18	Картометрический, 0,5	-
234	315564,41	2189000,65	Картометрический, 0,5	-
235	315558,85	2189000,79	Картометрический, 0,5	-
236	315558,77	2189000,80	Картометрический, 0,5	-
237	315542,42	2189001,21	Картометрический, 0,5	-
238	315528,67	2189001,57	Картометрический, 0,5	-
239	315518,17	2189001,84	Картометрический, 0,5	-
240	315488,14	2189002,60	Картометрический, 0,5	-
241	315478,16	2189002,86	Картометрический, 0,5	-
242	315478,10	2189002,86	Картометрический, 0,5	-
243	315406,59	2188987,57	Картометрический, 0,5	-
244	315406,59	2188987,56	Картометрический, 0,5	-
245	315407,35	2188978,73	Картометрический, 0,5	-
246	315407,30	2188978,73	Картометрический, 0,5	-
247	315372,29	2188975,68	Картометрический, 0,5	-
248	315371,90	2188980,15	Картометрический, 0,5	-
249	315371,80	2188980,13	Картометрический, 0,5	-
250	315371,28	2188980,02	Картометрический, 0,5	-
251	315213,63	2188946,38	Картометрический, 0,5	-
252	315213,33	2188946,32	Картометрический, 0,5	-
253	315207,73	2188945,12	Картометрический, 0,5	-
254	315199,25	2188942,92	Картометрический, 0,5	-
255	315173,81	2188936,33	Картометрический, 0,5	-
256	315168,14	2188934,86	Картометрический, 0,5	-
257	315159,30	2188932,57	Картометрический, 0,5	-
258	315154,82	2188931,41	Картометрический, 0,5	-
259	315064,77	2188908,05	Картометрический, 0,5	-
260	315048,49	2188903,83	Картометрический, 0,5	-
261	315048,47	2188903,83	Картометрический, 0,5	-
262	315048,44	2188903,82	Картометрический, 0,5	-
263	315048,44	2188903,81	Картометрический, 0,5	-

3. Сведения о характерных точках части (частей) границы объекта				
Обозначение характерных точек части границы	Координаты, м		Метод определения координат и средняя квадратическая погрешность положения характерной точки (Mt), м	Описание обозначения точки
	X	Y		
1	2	3	4	5
264	315035,06	2188901,19	Картометрический, 0,5	-
265	314680,89	2188831,74	Картометрический, 0,5	-
266	314386,75	2188769,73	Картометрический, 0,5	-
267	314315,08	2188756,51	Картометрический, 0,5	-
268	314297,91	2188753,34	Картометрический, 0,5	-
269	314291,35	2188751,77	Картометрический, 0,5	-
270	314291,45	2188751,59	Картометрический, 0,5	-
271	314280,84	2188748,49	Картометрический, 0,5	-
272	314251,24	2188742,04	Картометрический, 0,5	-
273	314251,18	2188742,16	Картометрический, 0,5	-
274	314106,80	2188707,64	Картометрический, 0,5	-
275	314064,17	2188697,44	Картометрический, 0,5	-
276	313918,18	2188662,90	Картометрический, 0,5	-
277	313916,46	2188662,49	Картометрический, 0,5	-
278	313810,43	2188637,41	Картометрический, 0,5	-
279	313797,54	2188634,36	Картометрический, 0,5	-
280	313797,43	2188634,33	Картометрический, 0,5	-
281	313797,41	2188634,32	Картометрический, 0,5	-
282	313797,33	2188634,31	Картометрический, 0,5	-
283	313795,16	2188633,78	Картометрический, 0,5	-
284	313591,63	2188584,22	Картометрический, 0,5	-
285	313510,25	2188564,40	Картометрический, 0,5	-
286	313510,21	2188564,39	Картометрический, 0,5	-
287	313331,85	2188521,79	Картометрический, 0,5	-
288	313218,00	2188494,60	Картометрический, 0,5	-
289	313090,10	2188465,87	Картометрический, 0,5	-
290	313023,45	2188450,90	Картометрический, 0,5	-
291	312922,46	2188467,25	Картометрический, 0,5	-
292	312913,92	2188468,64	Картометрический, 0,5	-
293	312654,29	2188402,92	Картометрический, 0,5	-
294	312570,01	2188378,03	Картометрический, 0,5	-
295	312501,18	2188357,71	Картометрический, 0,5	-
296	312477,24	2188350,64	Картометрический, 0,5	-
297	312462,65	2188346,33	Картометрический, 0,5	-
298	312457,17	2188344,71	Картометрический, 0,5	-
299	312452,56	2188343,35	Картометрический, 0,5	-
300	312449,94	2188342,55	Картометрический, 0,5	-
301	312449,85	2188342,52	Картометрический, 0,5	-
302	312410,26	2188330,46	Картометрический, 0,5	-
303	312410,41	2188329,64	Картометрический, 0,5	-
304	312410,42	2188329,60	Картометрический, 0,5	-
305	312410,45	2188329,43	Картометрический, 0,5	-
306	312410,50	2188329,15	Картометрический, 0,5	-
307	312410,37	2188329,11	Картометрический, 0,5	-

3. Сведения о характерных точках части (частей) границы объекта				
Обозначение характерных точек части границы	Координаты, м		Метод определения координат и средняя квадратическая погрешность положения характерной точки (M <sub>t</sub> ), м	Описание обозначения точки
	X	Y		
1	2	3	4	5
308	312307,63	2188298,65	Картометрический, 0,5	-
309	312307,63	2188298,65	Картометрический, 0,5	-
310	312244,54	2188279,94	Картометрический, 0,5	-
311	312242,28	2188279,25	Картометрический, 0,5	-
312	312242,28	2188279,25	Картометрический, 0,5	-
313	312239,03	2188278,26	Картометрический, 0,5	-
314	312228,47	2188275,04	Картометрический, 0,5	-
315	312227,11	2188274,63	Картометрический, 0,5	-
316	312223,05	2188273,39	Картометрический, 0,5	-
317	312181,40	2188262,16	Картометрический, 0,5	-
318	312171,06	2188259,37	Картометрический, 0,5	-
319	312164,40	2188257,57	Картометрический, 0,5	-
320	312058,25	2188228,58	Картометрический, 0,5	-
321	312058,01	2188228,88	Картометрический, 0,5	-
322	312056,42	2188228,45	Картометрический, 0,5	-
323	312007,67	2188215,30	Картометрический, 0,5	-
324	312006,91	2188215,15	Картометрический, 0,5	-
325	312006,36	2188215,04	Картометрический, 0,5	-
326	311797,59	2188172,68	Картометрический, 0,5	-
327	311790,70	2188171,28	Картометрический, 0,5	-
328	311765,91	2188166,26	Картометрический, 0,5	-
329	311763,63	2188165,79	Картометрический, 0,5	-
330	311760,46	2188165,15	Картометрический, 0,5	-
331	311757,10	2188164,47	Картометрический, 0,5	-
332	311756,12	2188164,27	Картометрический, 0,5	-
333	311759,05	2188151,65	Картометрический, 0,5	-
334	311642,77	2188125,07	Картометрический, 0,5	-
335	311464,16	2188084,24	Картометрический, 0,5	-
336	311371,63	2188062,46	Картометрический, 0,5	-
337	311172,18	2188015,51	Картометрический, 0,5	-
338	310879,08	2187947,95	Картометрический, 0,5	-
339	310587,60	2187881,28	Картометрический, 0,5	-
340	310291,81	2187812,04	Картометрический, 0,5	-
341	310205,82	2187784,16	Картометрический, 0,5	-
342	310018,97	2187743,24	Картометрический, 0,5	-
343	309753,14	2187684,64	Картометрический, 0,5	-
344	309545,28	2187631,58	Картометрический, 0,5	-
345	309401,64	2187597,83	Картометрический, 0,5	-
346	309377,36	2187592,12	Картометрический, 0,5	-
347	309372,32	2187590,94	Картометрический, 0,5	-
348	309324,72	2187579,75	Картометрический, 0,5	-
349	309290,30	2187571,67	Картометрический, 0,5	-
350	309225,93	2187556,54	Картометрический, 0,5	-
351	309222,94	2187555,84	Картометрический, 0,5	-

3. Сведения о характерных точках части (частей) границы объекта				
Обозначение характерных точек части границы	Координаты, м		Метод определения координат и средняя квадратическая погрешность положения характерной точки (M <sub>t</sub> ), м	Описание обозначения точки
	X	Y		
1	2	3	4	5
352	309207,46	2187552,26	Картометрический, 0,5	-
353	309178,40	2187545,54	Картометрический, 0,5	-
354	309184,48	2187519,23	Картометрический, 0,5	-
355	309188,78	2187500,66	Картометрический, 0,5	-
356	309188,78	2187500,64	Картометрический, 0,5	-
357	309188,80	2187500,57	Картометрический, 0,5	-
358	309191,86	2187488,51	Картометрический, 0,5	-
359	309202,41	2187490,85	Картометрический, 0,5	-
360	309235,93	2187498,30	Картометрический, 0,5	-
361	309236,13	2187498,34	Картометрический, 0,5	-
362	309236,53	2187498,43	Картометрический, 0,5	-
363	309244,14	2187466,31	Картометрический, 0,5	-
364	309257,97	2187469,35	Картометрический, 0,5	-
365	309276,31	2187473,37	Картометрический, 0,5	-
366	309295,57	2187477,60	Картометрический, 0,5	-
367	309288,28	2187498,91	Картометрический, 0,5	-
368	309310,59	2187507,31	Картометрический, 0,5	-
369	309348,68	2187516,96	Картометрический, 0,5	-
370	309367,48	2187520,02	Картометрический, 0,5	-
371	309371,23	2187520,63	Картометрический, 0,5	-
372	309380,52	2187496,23	Картометрический, 0,5	-
373	309393,30	2187499,04	Картометрический, 0,5	-
374	309396,37	2187499,71	Картометрический, 0,5	-
375	309413,76	2187504,12	Картометрический, 0,5	-
376	309423,24	2187506,53	Картометрический, 0,5	-
377	309430,19	2187508,29	Картометрический, 0,5	-
378	309441,16	2187511,07	Картометрический, 0,5	-
379	309436,45	2187531,19	Картометрический, 0,5	-
380	309470,01	2187539,35	Картометрический, 0,5	-
381	309516,77	2187550,72	Картометрический, 0,5	-
382	309520,67	2187535,57	Картометрический, 0,5	-
383	309521,72	2187531,51	Картометрический, 0,5	-
384	309575,40	2187545,13	Картометрический, 0,5	-
385	309682,02	2187562,79	Картометрический, 0,5	-
386	309901,79	2187599,19	Картометрический, 0,5	-
387	309937,51	2187604,52	Картометрический, 0,5	-
388	309955,37	2187607,18	Картометрический, 0,5	-
389	309969,72	2187609,32	Картометрический, 0,5	-
390	309976,43	2187610,32	Картометрический, 0,5	-
391	310006,71	2187614,83	Картометрический, 0,5	-
392	310047,60	2187620,93	Картометрический, 0,5	-
393	310317,66	2187700,96	Картометрический, 0,5	-
394	310538,09	2187761,71	Картометрический, 0,5	-
395	310610,64	2187781,71	Картометрический, 0,5	-

3. Сведения о характерных точках части (частей) границы объекта				
Обозначение характерных точек части границы	Координаты, м		Метод определения координат и средняя квадратическая погрешность положения характерной точки (M <sub>t</sub> ), м	Описание обозначения точки
	X	Y		
1	2	3	4	5
396	310902,29	2187849,70	Картометрический, 0,5	-
397	311022,44	2187874,66	Картометрический, 0,5	-
398	311023,48	2187874,87	Картометрический, 0,5	-
399	311025,58	2187875,31	Картометрический, 0,5	-
400	311025,98	2187875,39	Картометрический, 0,5	-
401	311030,33	2187876,29	Картометрический, 0,5	-
402	311045,68	2187879,48	Картометрический, 0,5	-
403	311079,41	2187886,49	Картометрический, 0,5	-
404	311131,15	2187896,15	Картометрический, 0,5	-
405	311145,30	2187898,80	Картометрический, 0,5	-
406	311181,63	2187905,58	Картометрический, 0,5	-
407	311393,79	2187945,21	Картометрический, 0,5	-
408	311635,00	2187982,54	Картометрический, 0,5	-
409	311782,53	2188050,42	Картометрический, 0,5	-
410	311878,66	2188070,93	Картометрический, 0,5	-
411	312033,38	2188103,93	Картометрический, 0,5	-
412	312188,69	2188134,78	Картометрический, 0,5	-
413	312301,55	2188157,20	Картометрический, 0,5	-
414	312342,22	2188165,27	Картометрический, 0,5	-
415	312352,53	2188167,32	Картометрический, 0,5	-
416	312691,80	2188241,01	Картометрический, 0,5	-
417	312760,36	2188255,67	Картометрический, 0,5	-
418	312931,41	2188292,23	Картометрический, 0,5	-
419	312954,06	2188297,07	Картометрический, 0,5	-
420	313067,79	2188325,07	Картометрический, 0,5	-
421	313085,07	2188329,32	Картометрический, 0,5	-
422	313108,69	2188335,13	Картометрический, 0,5	-
423	313110,62	2188335,61	Картометрический, 0,5	-
424	313116,72	2188337,11	Картометрический, 0,5	-
425	313232,18	2188379,04	Картометрический, 0,5	-
426	313536,10	2188455,99	Картометрический, 0,5	-
427	313823,44	2188523,96	Картометрический, 0,5	-
428	314088,40	2188582,65	Картометрический, 0,5	-
429	314310,92	2188633,55	Картометрический, 0,5	-
430	314310,81	2188633,75	Картометрический, 0,5	-
431	314351,65	2188642,97	Картометрический, 0,5	-
432	314351,71	2188642,87	Картометрический, 0,5	-
433	314412,86	2188656,86	Картометрический, 0,5	-
434	314706,29	2188720,92	Картометрический, 0,5	-
435	314993,70	2188799,64	Картометрический, 0,5	-
436	315276,64	2188865,27	Картометрический, 0,5	-
437	315276,65	2188865,28	Картометрический, 0,5	-
438	315434,93	2188902,83	Картометрический, 0,5	-
439	315635,36	2188951,83	Картометрический, 0,5	-

3. Сведения о характерных точках части (частей) границы объекта				
Обозначение характерных точек части границы	Координаты, м		Метод определения координат и средняя квадратическая погрешность положения характерной точки (M <sub>t</sub> ), м	Описание обозначения точки
	X	Y		
1	2	3	4	5
440	315641,70	2188953,45	Картометрический, 0,5	-
441	315646,39	2188954,62	Картометрический, 0,5	-
442	315659,58	2188957,84	Картометрический, 0,5	-
443	315661,24	2188958,23	Картометрический, 0,5	-
444	315661,23	2188958,24	Картометрический, 0,5	-
445	315662,49	2188958,53	Картометрический, 0,5	-
446	315667,48	2188959,68	Картометрический, 0,5	-
447	315667,49	2188959,68	Картометрический, 0,5	-
448	315701,19	2188967,45	Картометрический, 0,5	-
449	315702,86	2188967,83	Картометрический, 0,5	-
450	315752,05	2188979,16	Картометрический, 0,5	-
451	315756,97	2188980,30	Картометрический, 0,5	-
452	315825,75	2188996,14	Картометрический, 0,5	-
453	315812,46	2189002,14	Картометрический, 0,5	-
454	315809,37	2189003,54	Картометрический, 0,5	-
455	315800,39	2189009,33	Картометрический, 0,5	-
456	315785,06	2189019,20	Картометрический, 0,5	-
457	315810,54	2189025,39	Картометрический, 0,5	-
458	315817,86	2189020,67	Картометрический, 0,5	-
459	315818,48	2189020,27	Картометрический, 0,5	-
460	315835,11	2189012,76	Картометрический, 0,5	-
461	315856,32	2189003,19	Картометрический, 0,5	-
462	315856,39	2189003,21	Картометрический, 0,5	-
463	315856,55	2189003,24	Картометрический, 0,5	-
464	315856,72	2189003,28	Картометрический, 0,5	-
465	315874,85	2189007,44	Картометрический, 0,5	-
466	315886,36	2189010,10	Картометрический, 0,5	-
467	315936,94	2189021,74	Картометрический, 0,5	-
468	315936,99	2189021,73	Картометрический, 0,5	-
469	315937,04	2189021,74	Картометрический, 0,5	-
470	316010,73	2189004,99	Картометрический, 0,5	-
471	316011,90	2189005,54	Картометрический, 0,5	-
472	316050,31	2189015,61	Картометрический, 0,5	-
473	316068,04	2189019,96	Картометрический, 0,5	-
474	316069,02	2189020,25	Картометрический, 0,5	-
475	316080,59	2189023,73	Картометрический, 0,5	-
476	316091,59	2189002,16	Картометрический, 0,5	-
477	316091,67	2189002,20	Картометрический, 0,5	-
478	316107,89	2188970,40	Картометрический, 0,5	-
479	316079,69	2188949,50	Картометрический, 0,5	-
480	316093,00	2188944,10	Картометрический, 0,5	-
481	316246,37	2188989,87	Картометрический, 0,5	-
482	316287,44	2189007,47	Картометрический, 0,5	-
483	316307,24	2189015,95	Картометрический, 0,5	-

3. Сведения о характерных точках части (частей) границы объекта				
Обозначение характерных точек части границы	Координаты, м		Метод определения координат и средняя квадратическая погрешность положения характерной точки (M <sub>t</sub> ), м	Описание обозначения точки
	X	Y		
1	2	3	4	5
484	316327,99	2189024,84	Картометрический, 0,5	-
485	316329,05	2189025,30	Картометрический, 0,5	-
486	316330,74	2189021,56	Картометрический, 0,5	-
487	316332,63	2189017,38	Картометрический, 0,5	-
488	316332,67	2189017,29	Картометрический, 0,5	-
489	316346,00	2188987,80	Картометрический, 0,5	-
490	316361,68	2188967,45	Картометрический, 0,5	-
491	316385,87	2188946,48	Картометрический, 0,5	-
492	316395,08	2188942,20	Картометрический, 0,5	-
493	316444,97	2188940,27	Картометрический, 0,5	-
494	316457,60	2188944,55	Картометрический, 0,5	-
495	316468,09	2188953,75	Картометрический, 0,5	-
496	316484,67	2188978,94	Картометрический, 0,5	-
497	316500,20	2189002,53	Картометрический, 0,5	-
498	316507,44	2189028,25	Картометрический, 0,5	-
499	316525,47	2189064,15	Картометрический, 0,5	-
500	316532,28	2189075,78	Картометрический, 0,5	-
501	316545,38	2189098,16	Картометрический, 0,5	-
502	316551,37	2189103,51	Картометрический, 0,5	-
503	316577,71	2189127,05	Картометрический, 0,5	-
504	316665,49	2189178,18	Картометрический, 0,5	-
505	316669,61	2189180,85	Картометрический, 0,5	-
506	316686,90	2189192,08	Картометрический, 0,5	-
507	316708,74	2189201,92	Картометрический, 0,5	-
508	316774,04	2189216,47	Картометрический, 0,5	-
509	316783,51	2189220,40	Картометрический, 0,5	-
510	316784,86	2189220,96	Картометрический, 0,5	-
511	316789,99	2189223,08	Картометрический, 0,5	-
512	316792,29	2189224,04	Картометрический, 0,5	-
513	316807,80	2189230,47	Картометрический, 0,5	-
514	316819,01	2189231,81	Картометрический, 0,5	-
515	316822,75	2189232,25	Картометрический, 0,5	-
516	316822,78	2189232,26	Картометрический, 0,5	-
517	316827,60	2189232,83	Картометрический, 0,5	-
518	316851,36	2189235,67	Картометрический, 0,5	-
519	316835,93	2189250,80	Картометрический, 0,5	-
520	316888,94	2189265,54	Картометрический, 0,5	-
521	316892,15	2189264,92	Картометрический, 0,5	-
522	316895,82	2189263,63	Картометрический, 0,5	-
523	316904,22	2189260,68	Картометрический, 0,5	-
524	316922,86	2189265,44	Картометрический, 0,5	-
525	316926,44	2189266,28	Картометрический, 0,5	-
526	316931,11	2189267,12	Картометрический, 0,5	-
527	316950,04	2189270,52	Картометрический, 0,5	-

3. Сведения о характерных точках части (частей) границы объекта				
Обозначение характерных точек части границы	Координаты, м		Метод определения координат и средняя квадратическая погрешность положения характерной точки (Mt), м	Описание обозначения точки
	X	Y		
1	2	3	4	5
528	316955,11	2189271,41	Картометрический, 0,5	-
529	316952,17	2189284,89	Картометрический, 0,5	-
530	316970,66	2189289,22	Картометрический, 0,5	-
531	316973,89	2189275,81	Картометрический, 0,5	-
532	316988,16	2189279,35	Картометрический, 0,5	-
533	316993,72	2189265,51	Картометрический, 0,5	-
534	317019,72	2189275,45	Картометрический, 0,5	-
535	317016,06	2189288,07	Картометрический, 0,5	-
536	317051,81	2189297,92	Картометрический, 0,5	-
537	317089,18	2189296,63	Картометрический, 0,5	-
538	317094,42	2189298,79	Картометрический, 0,5	-
539	317123,16	2189310,63	Картометрический, 0,5	-
540	317157,33	2189320,56	Картометрический, 0,5	-
541	317185,59	2189315,79	Картометрический, 0,5	-
542	317211,71	2189316,21	Картометрический, 0,5	-
543	317229,54	2189321,70	Картометрический, 0,5	-
544	317287,47	2189321,10	Картометрический, 0,5	-
545	317314,45	2189331,35	Картометрический, 0,5	-
546	317339,26	2189338,86	Картометрический, 0,5	-
547	317371,79	2189348,72	Картометрический, 0,5	-
548	317453,05	2189369,66	Картометрический, 0,5	-
549	317595,21	2189406,92	Картометрический, 0,5	-
550	317650,99	2189418,26	Картометрический, 0,5	-
551	317680,62	2189424,29	Картометрический, 0,5	-
552	317689,08	2189409,44	Картометрический, 0,5	-
553	317691,58	2189405,07	Картометрический, 0,5	-
554	317691,58	2189405,06	Картометрический, 0,5	-
555	317691,62	2189405,07	Картометрический, 0,5	-
556	317691,63	2189405,07	Картометрический, 0,5	-
557	317772,80	2189426,58	Картометрический, 0,5	-
558	317887,63	2189457,00	Картометрический, 0,5	-
559	317903,32	2189461,16	Картометрический, 0,5	-
560	318005,30	2189488,18	Картометрический, 0,5	-
561	318008,66	2189488,97	Картометрический, 0,5	-
562	318105,49	2189511,84	Картометрический, 0,5	-
563	318144,94	2189521,16	Картометрический, 0,5	-
564	318283,73	2189559,66	Картометрический, 0,5	-
565	318407,59	2189594,02	Картометрический, 0,5	-
566	318698,02	2189660,40	Картометрический, 0,5	-
567	318992,47	2189729,71	Картометрический, 0,5	-
568	319121,04	2189758,48	Картометрический, 0,5	-
569	319285,31	2189797,48	Картометрический, 0,5	-
570	319305,16	2189802,19	Картометрический, 0,5	-
571	319305,18	2189802,19	Картометрический, 0,5	-

3. Сведения о характерных точках части (частей) границы объекта				
Обозначение характерных точек части границы	Координаты, м		Метод определения координат и средняя квадратическая погрешность положения характерной точки (M <sub>t</sub> ), м	Описание обозначения точки
	X	Y		
1	2	3	4	5
572	319305,18	2189802,20	Картометрический, 0,5	-
573	319316,63	2189804,91	Картометрический, 0,5	-
574	319322,05	2189806,20	Картометрический, 0,5	-
575	319322,52	2189806,31	Картометрический, 0,5	-
576	319331,32	2189808,40	Картометрический, 0,5	-
577	319341,70	2189829,35	Картометрический, 0,5	-
578	319361,07	2189843,61	Картометрический, 0,5	-
579	319443,78	2189862,47	Картометрический, 0,5	-
580	319449,12	2189867,98	Картометрический, 0,5	-
581	319459,18	2189870,28	Картометрический, 0,5	-
582	319468,97	2189872,52	Картометрический, 0,5	-
583	319466,63	2189856,76	Картометрический, 0,5	-
584	319451,21	2189844,75	Картометрический, 0,5	-
585	319368,67	2189825,86	Картометрический, 0,5	-
586	319355,33	2189814,11	Картометрический, 0,5	-
587	319355,35	2189814,11	Картометрический, 0,5	-
588	319421,68	2189829,86	Картометрический, 0,5	-
589	319459,92	2189838,94	Картометрический, 0,5	-
590	319471,03	2189841,57	Картометрический, 0,5	-
591	319473,10	2189842,07	Картометрический, 0,5	-
592	319473,45	2189842,15	Картометрический, 0,5	-
593	319474,09	2189842,34	Картометрический, 0,5	-
594	319476,51	2189843,06	Картометрический, 0,5	-
595	319479,19	2189843,85	Картометрический, 0,5	-
596	319479,29	2189843,88	Картометрический, 0,5	-
597	319481,69	2189844,59	Картометрический, 0,5	-
598	319485,01	2189845,58	Картометрический, 0,5	-
599	319514,71	2189854,39	Картометрический, 0,5	-
600	319522,32	2189856,64	Картометрический, 0,5	-
601	319537,61	2189861,18	Картометрический, 0,5	-
602	319537,62	2189861,18	Картометрический, 0,5	-
603	319538,10	2189861,32	Картометрический, 0,5	-
604	319538,10	2189861,33	Картометрический, 0,5	-
605	319555,56	2189866,50	Картометрический, 0,5	-
606	319555,63	2189866,53	Картометрический, 0,5	-
607	319579,89	2189874,09	Картометрический, 0,5	-
608	319580,11	2189873,79	Картометрический, 0,5	-
609	319657,17	2189896,65	Картометрический, 0,5	-
610	319661,07	2189897,80	Картометрический, 0,5	-
611	319665,39	2189899,09	Картометрический, 0,5	-
612	319666,52	2189899,42	Картометрический, 0,5	-
613	319669,38	2189900,27	Картометрический, 0,5	-
614	319848,56	2189928,71	Картометрический, 0,5	-
615	319861,95	2189930,83	Картометрический, 0,5	-

3. Сведения о характерных точках части (частей) границы объекта				
Обозначение характерных точек части границы	Координаты, м		Метод определения координат и средняя квадратическая погрешность положения характерной точки (Mt), м	Описание обозначения точки
	X	Y		
1	2	3	4	5
616	319940,04	2189947,42	Картометрический, 0,5	-
617	320023,67	2189965,18	Картометрический, 0,5	-
618	320023,22	2189967,39	Картометрический, 0,5	-
619	320018,34	2189991,39	Картометрический, 0,5	-
620	320018,35	2189991,39	Картометрический, 0,5	-
621	320024,12	2189992,80	Картометрический, 0,5	-
622	320087,77	2190008,38	Картометрический, 0,5	-
623	320088,42	2190008,54	Картометрический, 0,5	-
624	320088,46	2190008,55	Картометрический, 0,5	-
625	320090,62	2189999,16	Картометрический, 0,5	-
626	320165,56	2190012,82	Картометрический, 0,5	-
627	320322,44	2190042,58	Картометрический, 0,5	-
628	320493,79	2190068,68	Картометрический, 0,5	-
629	320496,60	2190069,11	Картометрический, 0,5	-
630	320502,28	2190069,97	Картометрический, 0,5	-
631	320539,01	2190075,56	Картометрический, 0,5	-
632	320562,95	2190079,21	Картометрический, 0,5	-
633	320572,89	2190080,73	Картометрический, 0,5	-
634	320572,98	2190080,75	Картометрический, 0,5	-
635	320751,28	2190127,60	Картометрический, 0,5	-
636	320803,06	2190116,27	Картометрический, 0,5	-
637	320812,73	2190114,15	Картометрический, 0,5	-
638	320818,26	2190112,94	Картометрический, 0,5	-
639	320826,19	2190111,20	Картометрический, 0,5	-
640	320833,50	2190113,72	Картометрический, 0,5	-
641	320881,67	2190130,33	Картометрический, 0,5	-
642	320904,78	2190138,30	Картометрический, 0,5	-
643	320911,02	2190140,46	Картометрический, 0,5	-
644	320911,32	2190140,56	Картометрический, 0,5	-
645	320921,59	2190144,10	Картометрический, 0,5	-
646	320927,64	2190146,19	Картометрический, 0,5	-
647	320927,77	2190146,21	Картометрический, 0,5	-
648	320932,05	2190146,91	Картометрический, 0,5	-
649	320932,75	2190147,02	Картометрический, 0,5	-
650	321042,97	2190164,87	Картометрический, 0,5	-
651	321048,54	2190165,77	Картометрический, 0,5	-
652	321118,96	2190177,17	Картометрический, 0,5	-
653	321169,03	2190185,28	Картометрический, 0,5	-
654	321195,96	2190189,64	Картометрический, 0,5	-
655	321250,36	2190198,46	Картометрический, 0,5	-
656	321250,39	2190198,46	Картометрический, 0,5	-
657	321305,95	2190207,46	Картометрический, 0,5	-
658	321309,51	2190210,14	Картометрический, 0,5	-
659	321321,14	2190218,89	Картометрический, 0,5	-

3. Сведения о характерных точках части (частей) границы объекта				
Обозначение характерных точек части границы	Координаты, м		Метод определения координат и средняя квадратическая погрешность положения характерной точки (Mt), м	Описание обозначения точки
	X	Y		
1	2	3	4	5
660	321500,32	2190248,40	Картометрический, 0,5	-
661	321621,38	2190268,33	Картометрический, 0,5	-
662	321828,13	2190318,79	Картометрический, 0,5	-
663	322115,62	2190388,69	Картометрический, 0,5	-
664	322170,33	2190399,02	Картометрический, 0,5	-
665	322272,78	2190418,36	Картометрический, 0,5	-
666	322605,97	2190475,45	Картометрический, 0,5	-
667	322813,03	2190512,14	Картометрический, 0,5	-
668	322832,72	2190515,63	Картометрический, 0,5	-
669	322850,75	2190518,82	Картометрический, 0,5	-
670	323001,26	2190545,49	Картометрический, 0,5	-
671	323292,97	2190598,28	Картометрический, 0,5	-
672	323687,71	2190671,34	Картометрический, 0,5	-
673	323989,94	2190726,25	Картометрический, 0,5	-
674	324279,43	2190776,14	Картометрический, 0,5	-
675	324673,86	2190850,66	Картометрический, 0,5	-
676	325262,02	2190962,70	Картометрический, 0,5	-
677	325655,59	2191035,93	Картометрический, 0,5	-
678	325951,81	2191089,94	Картометрический, 0,5	-
679	326246,19	2191141,60	Картометрический, 0,5	-
680	326540,23	2191194,25	Картометрический, 0,5	-
681	326847,39	2191247,03	Картометрический, 0,5	-
682	327077,75	2191288,61	Картометрический, 0,5	-
683	327326,79	2191332,06	Картометрический, 0,5	-
684	327721,34	2191406,15	Картометрический, 0,5	-
685	327958,23	2191448,12	Картометрический, 0,5	-
686	328022,84	2191459,56	Картометрический, 0,5	-
687	328040,08	2191462,82	Картометрический, 0,5	-
688	328241,96	2191500,94	Картометрический, 0,5	-
689	328254,67	2191503,61	Картометрический, 0,5	-
690	328320,37	2191517,42	Картометрический, 0,5	-
691	328319,77	2191530,97	Картометрический, 0,5	-
692	328319,51	2191536,85	Картометрический, 0,5	-
693	328318,49	2191559,91	Картометрический, 0,5	-
694	328316,59	2191603,02	Картометрический, 0,5	-
695	328214,29	2191580,12	Картометрический, 0,5	-
696	328191,70	2191575,06	Картометрический, 0,5	-
697	327995,91	2191539,50	Картометрический, 0,5	-
698	327701,59	2191485,89	Картометрический, 0,5	-
699	327300,79	2191413,73	Картометрический, 0,5	-
700	326998,36	2191361,53	Картометрический, 0,5	-
701	326812,00	2191329,51	Картометрический, 0,5	-
702	326524,72	2191279,20	Картометрический, 0,5	-
703	326230,68	2191226,54	Картометрический, 0,5	-

3. Сведения о характерных точках части (частей) границы объекта				
Обозначение характерных точек части границы	Координаты, м		Метод определения координат и средняя квадратическая погрешность положения характерной точки (Mt), м	Описание обозначения точки
	X	Y		
1	2	3	4	5
704	325936,70	2191172,98	Картометрический, 0,5	-
705	325641,33	2191115,37	Картометрический, 0,5	-
706	325247,68	2191041,62	Картометрический, 0,5	-
707	324658,90	2190934,08	Картометрический, 0,5	-
708	324262,74	2190866,87	Картометрический, 0,5	-
709	323973,83	2190813,10	Картометрический, 0,5	-
710	323671,92	2190757,16	Картометрический, 0,5	-
711	323277,90	2190682,03	Картометрический, 0,5	-
712	322986,60	2190628,80	Картометрический, 0,5	-
1	322943,25	2190620,76	Картометрический, 0,5	-

**ОПИСАНИЕ МЕСТОПОЛОЖЕНИЯ ГРАНИЦ**

Территориальная зона "Т2 - зона объектов железнодорожного транспорта"

(наименование объекта)

**Сведения о местоположении измененных (уточненных) границ объекта**

1. Система координат МСК-47 зона 2

2. Сведения о характерных точках границ объекта

Обозначение характерных точек границ	Существующие координаты, м		Измененные (уточненные) координаты, м		Метод определения координат и средняя квадратическая погрешность положения характерной точки	Описание обозначения точки
	X	Y	X	Y		
1	2	3	4	5	6	7
-	-	-	-	-	-	-

3. Сведения о характерных точках части (частей) границы объекта						
Обозначение характерных точек границ	Существующие координаты, м		Измененные (уточненные) координаты, м		Метод определения координат и средняя квадратическая погрешность положения характерной точки (Mt), м	Описание обозначения точки
	X	Y	X	Y		
1	2	3	4	5	6	7
Часть №1						
-	-	-	-	-	-	-


ОПИСАНИЕ МЕСТОПОЛОЖЕНИЯ ГРАНИЦ

Территориальная зона "Т2 - зона объектов железнодорожного транспорта"

(наименование объекта)

План границ объекта

Обзорная схема границ объекта с указанием расположения листов плана границ

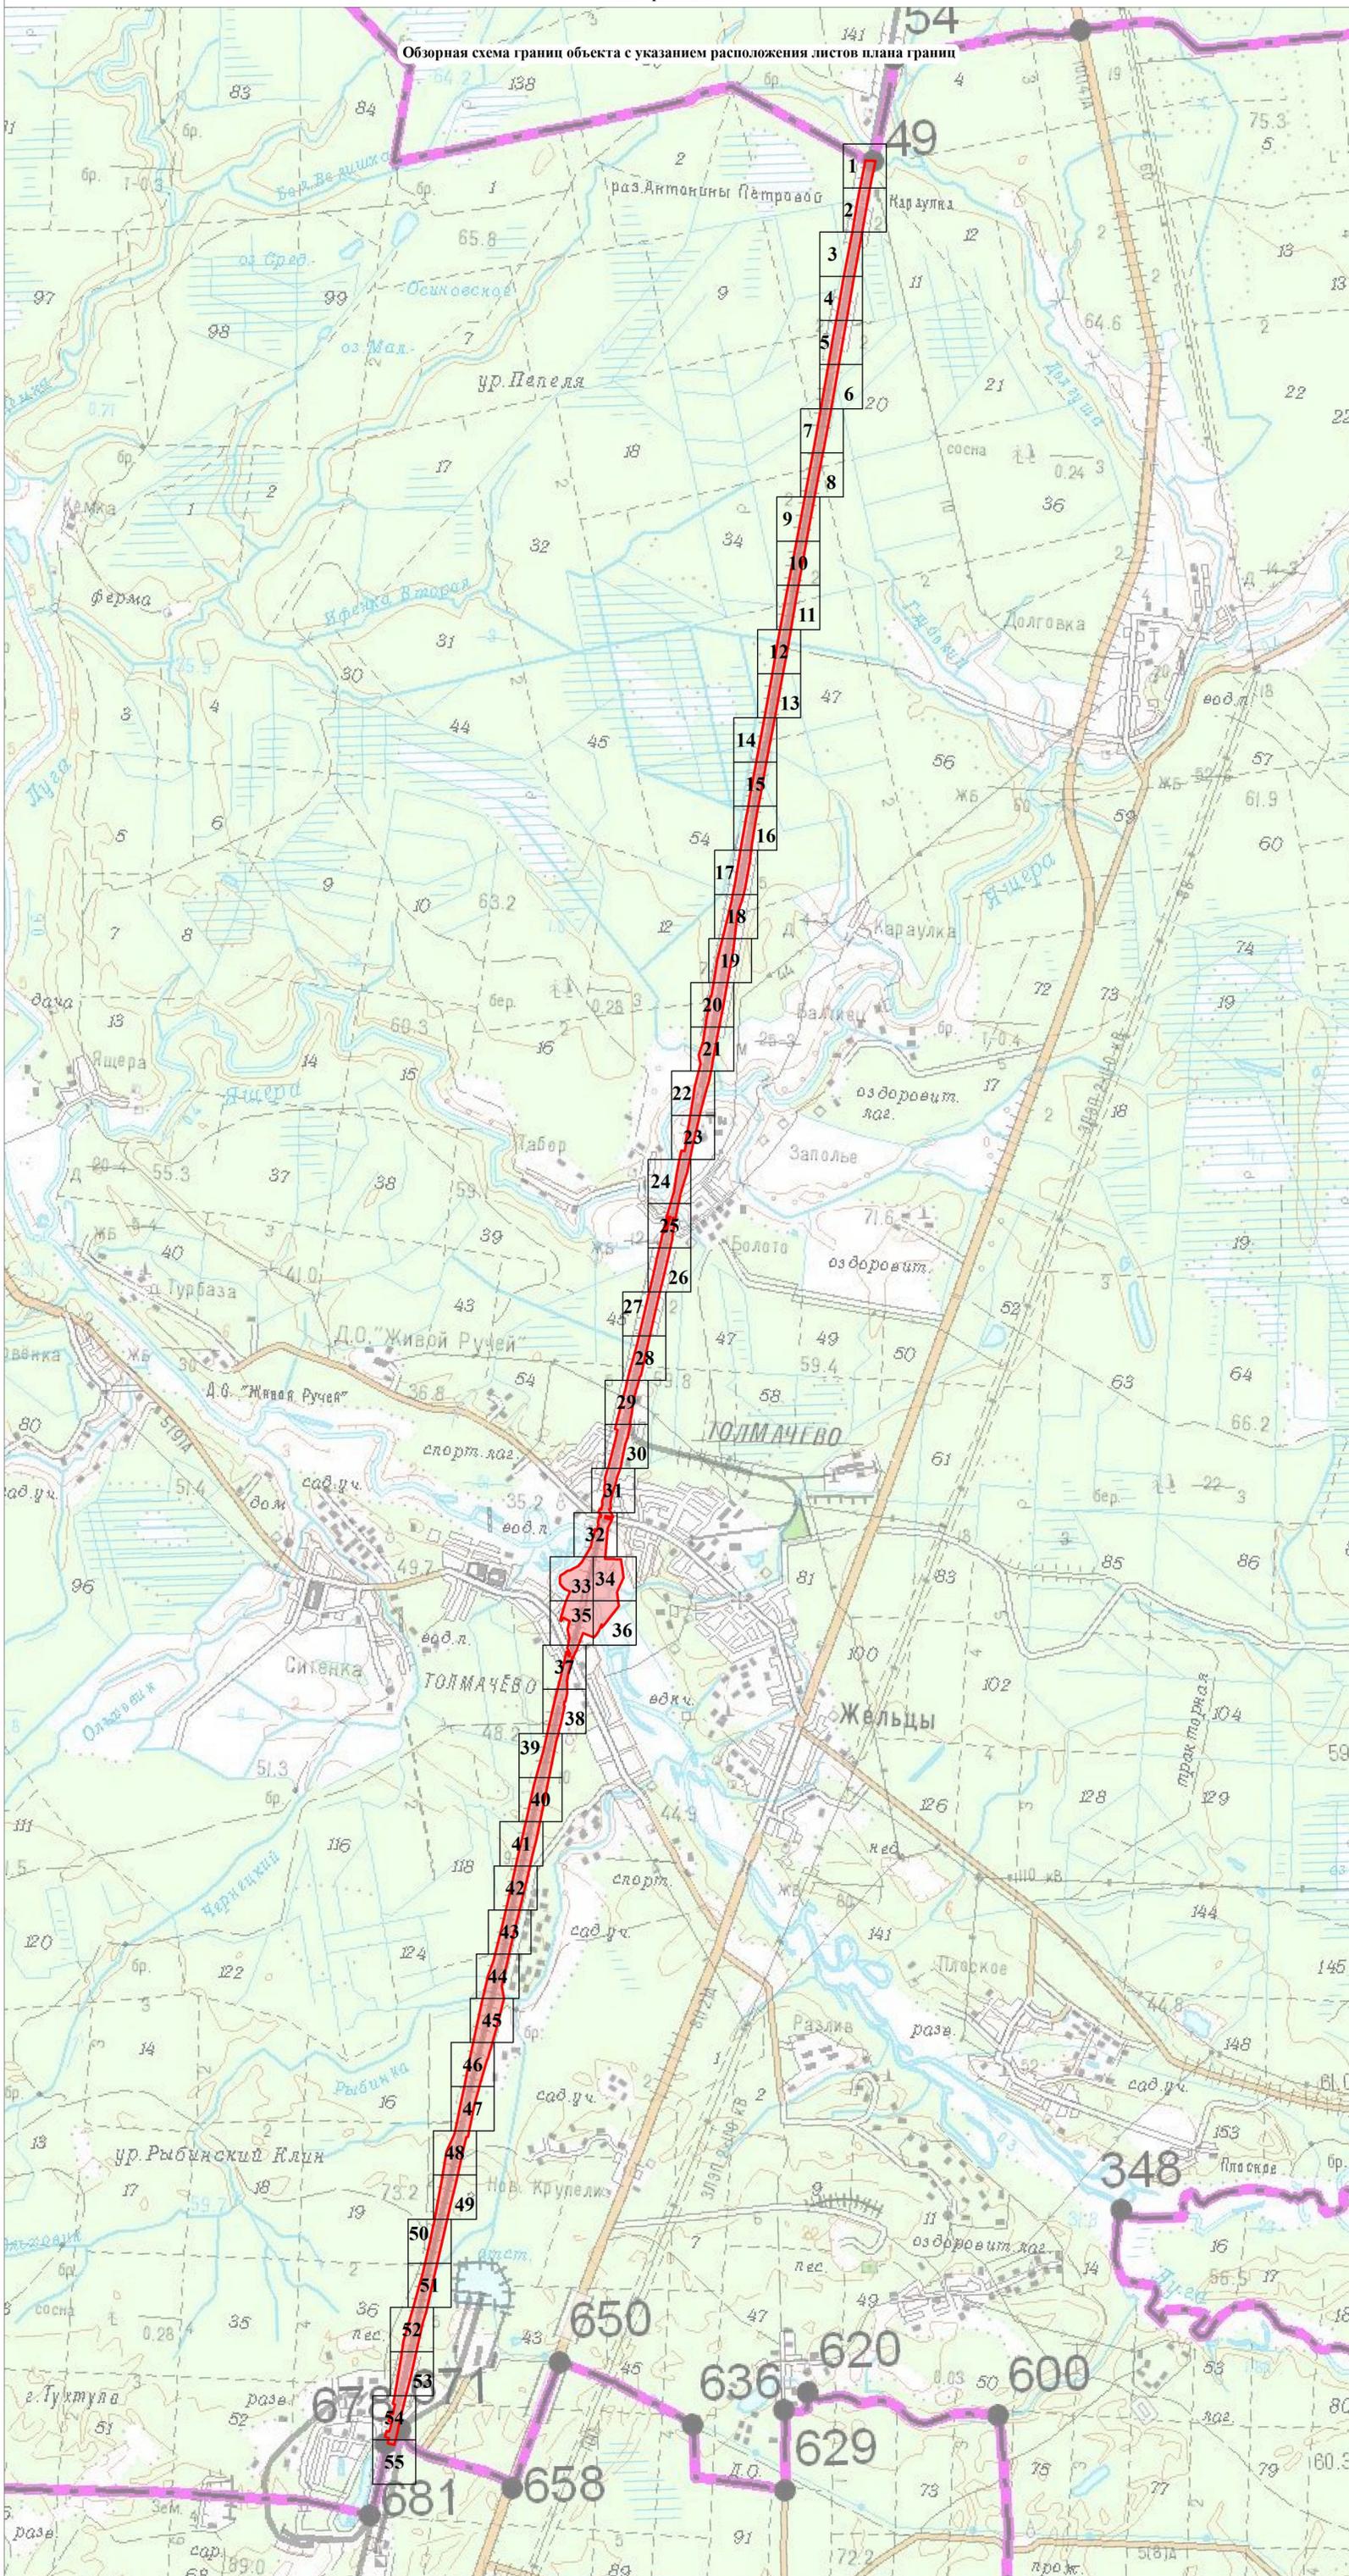

Масштаб 1:30 000

Используемые условные знаки и обозначения:

- Городского поселения
- Граница объекта
- 9 Рамка и номер листа плана границ

Подпись \_\_\_\_\_ Дата " 28 " ноября 2018 г.


Место для оттиска печати (при наличии) лица, составившего карту (план) границ объекта землеустройства

## ОПИСАНИЕ МЕСТОПОЛОЖЕНИЯ ГРАНИЦ

Территориальная зона "Т2 - зона объектов железнодорожного транспорта"

(наименование объекта)

## План границ объекта

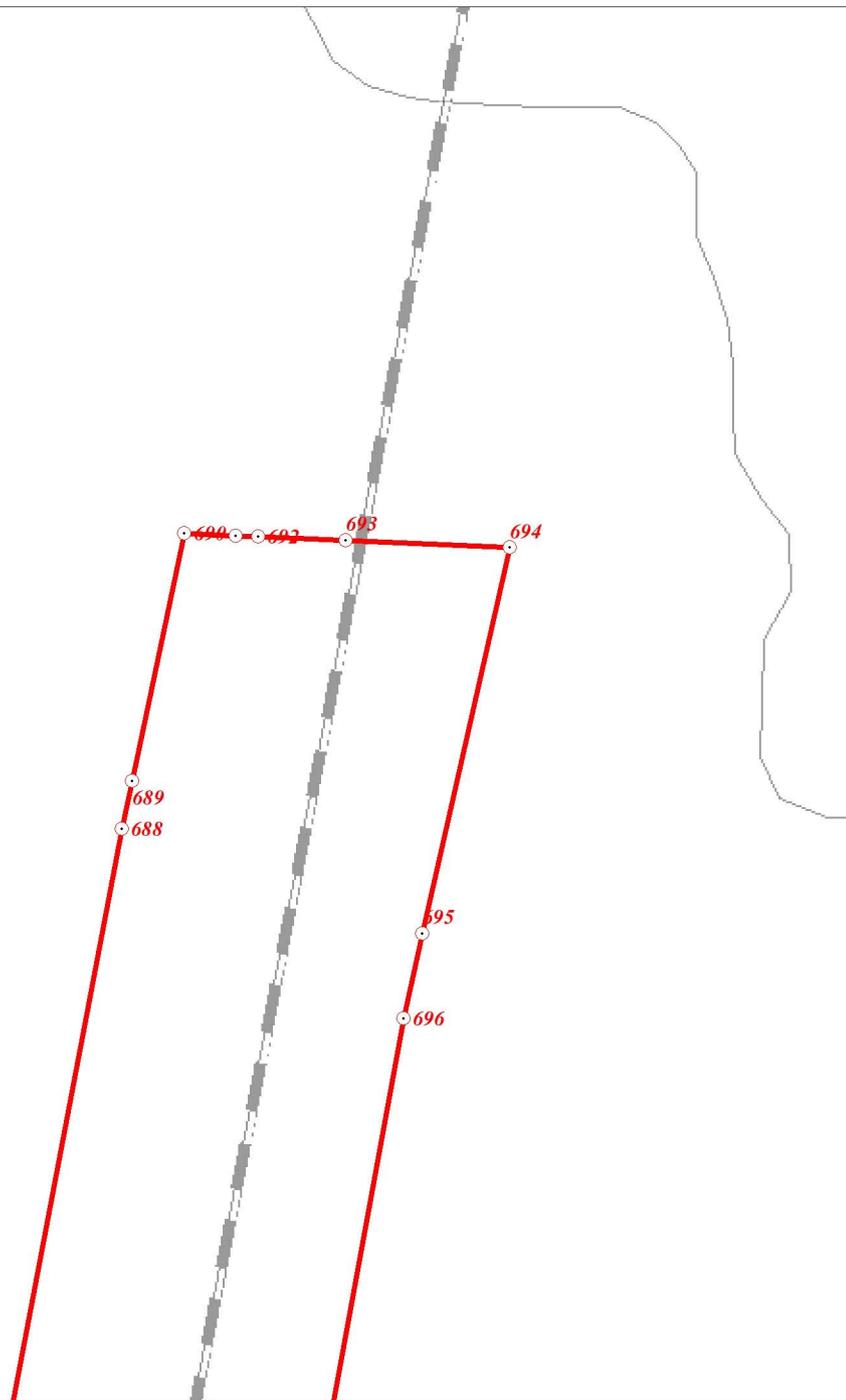

Масштаб 1:2000

**Используемые условные знаки и обозначения:**

-  Граница объекта
-  Граница кадастрового квартала
-  Граница земельного участка, сведения о котором внесены в ЕГРН
-  Характерная точка границы объекта землеустройства
-  Номер земельного участка, сведения о границах которого внесены в ЕГРН, в кадастровом квартале
-  Номер кадастрового квартала

Подпись \_\_\_\_\_ Дата " 28 " ноября 2018 г.

Место для оттиска печати (при наличии) лица,  
составившего описание местоположения границ объекта

## ОПИСАНИЕ МЕСТОПОЛОЖЕНИЯ ГРАНИЦ

Территориальная зона "Т2 - зона объектов железнодорожного транспорта"

(наименование объекта)

## План границ объекта



Масштаб 1:2000

**Используемые условные знаки и обозначения:**

- Граница объекта
- Граница кадастрового квартала
- Граница земельного участка, сведения о котором внесены в ЕГРН
- ⊙ 22 Характерная точка границы объекта землеустройства
- :483 Номер земельного участка, сведения о границах которого внесены в ЕГРН, в кадастровом квартале
- 47:29:0646002 Номер кадастрового квартала

Подпись \_\_\_\_\_ Дата " 28 " ноября 2018 г.


Место для оттиска печати (при наличии) лица,  
составившего описание местоположения границ объекта

## ОПИСАНИЕ МЕСТОПОЛОЖЕНИЯ ГРАНИЦ

Территориальная зона "Т2 - зона объектов железнодорожного транспорта"

(наименование объекта)

## План границ объекта

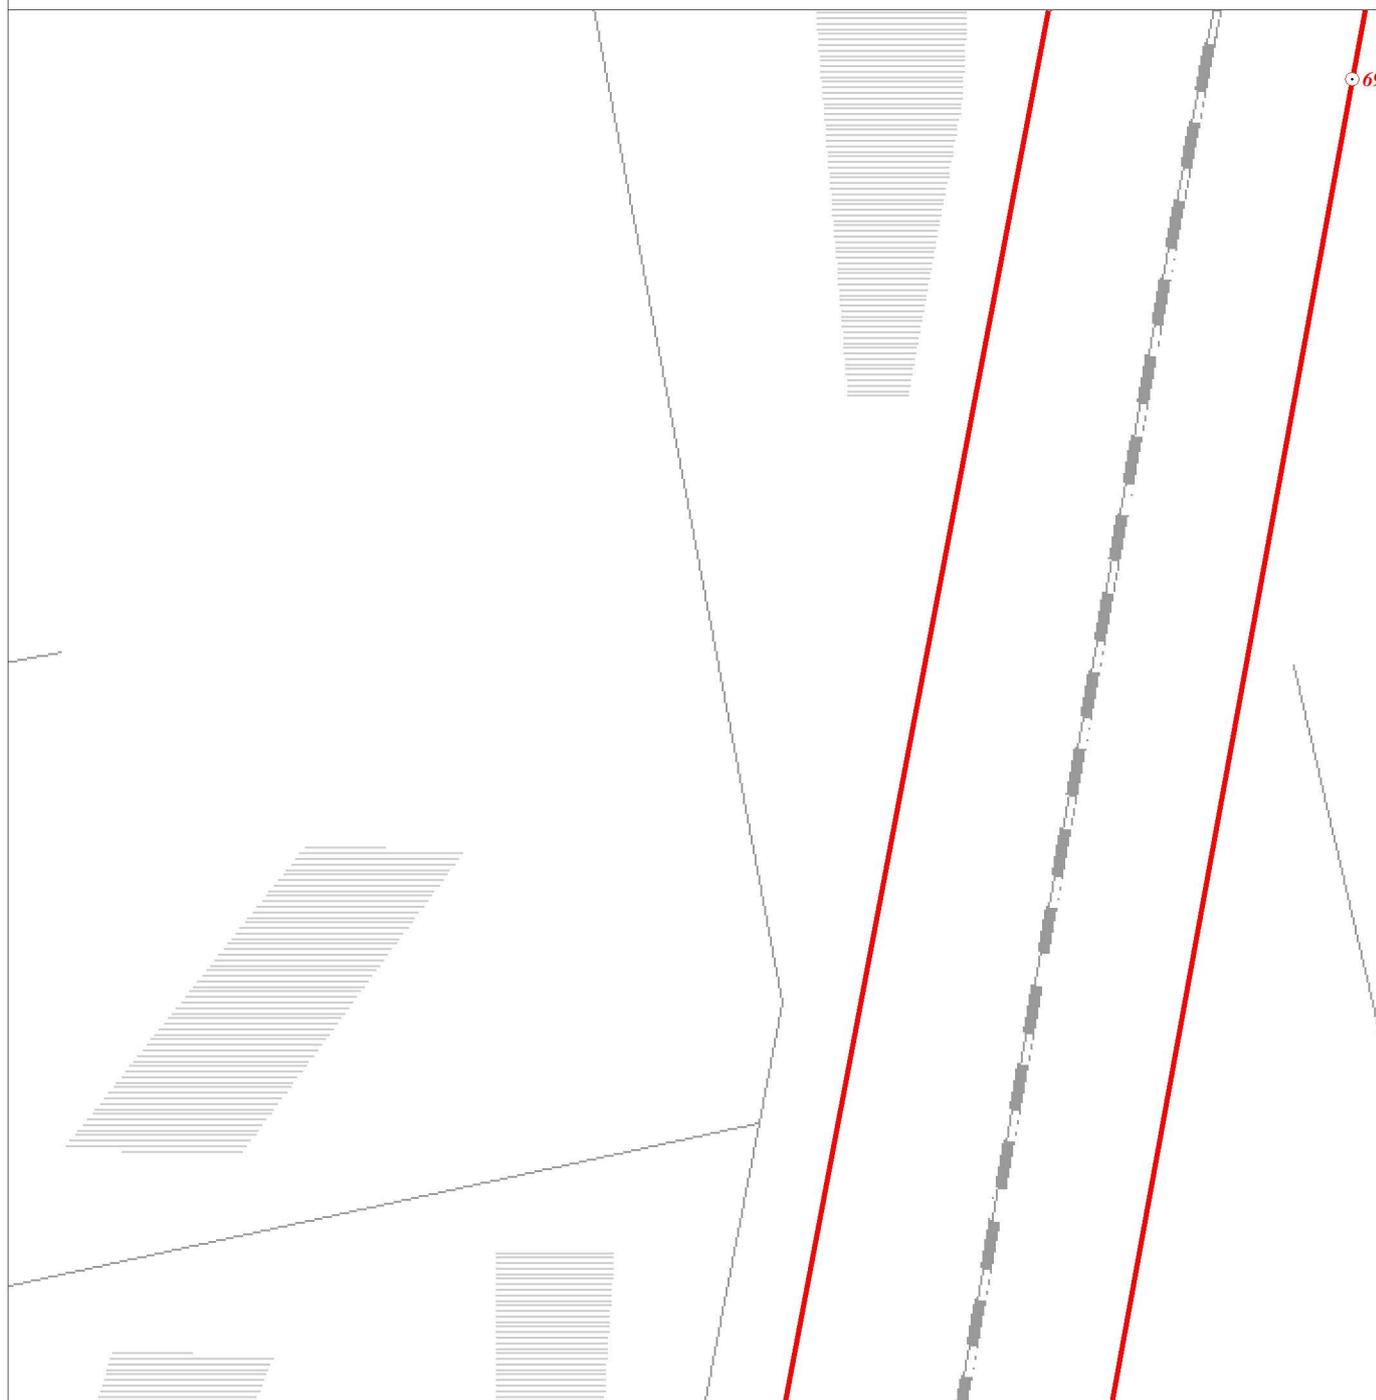

Масштаб 1:2000

**Используемые условные знаки и обозначения:**

- Граница объекта
- Граница кадастрового квартала
- Граница земельного участка, сведения о котором внесены в ЕГРН
- ⊙ 22 Характерная точка границы объекта землеустройства
- :483 Номер земельного участка, сведения о границах которого внесены в ЕГРН, в кадастровом квартале
- 47:29:0646002 Номер кадастрового квартала

Подпись \_\_\_\_\_ Дата " 28 " ноября 2018 г.


Место для оттиска печати (при наличии) лица,  
составившего описание местоположения границ объекта

## ОПИСАНИЕ МЕСТОПОЛОЖЕНИЯ ГРАНИЦ

Территориальная зона "Т2 - зона объектов железнодорожного транспорта"

(наименование объекта)

## План границ объекта

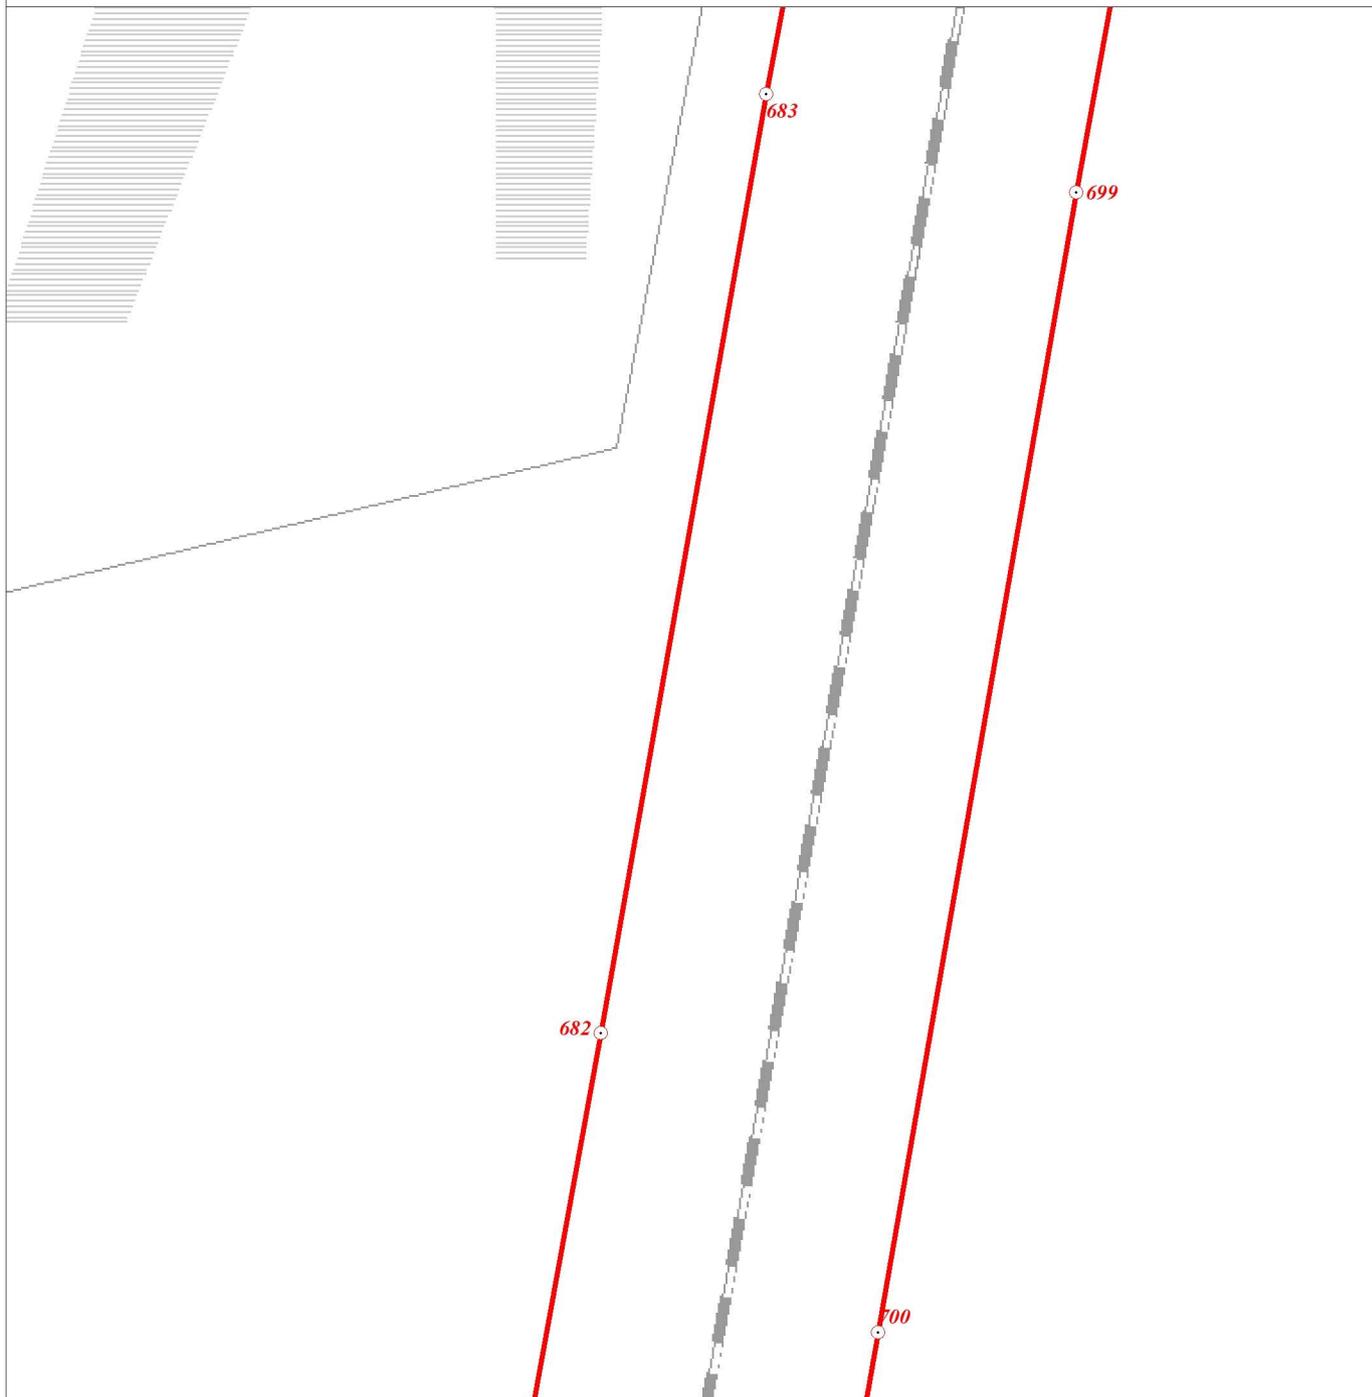

Масштаб 1:2000

**Используемые условные знаки и обозначения:**

- Граница объекта
- Граница кадастрового квартала
- Граница земельного участка, сведения о котором внесены в ЕГРН
- 22 Характерная точка границы объекта землеустройства
- :483 Номер земельного участка, сведения о границах которого внесены в ЕГРН, в кадастровом квартале
- 47:29:0646002 Номер кадастрового квартала

Подпись \_\_\_\_\_ Дата " 28 " ноября 2018 г.


Место для оттиска печати (при наличии) лица,  
составившего описание местоположения границ объекта

## ОПИСАНИЕ МЕСТОПОЛОЖЕНИЯ ГРАНИЦ

Территориальная зона "Т2 - зона объектов железнодорожного транспорта"

(наименование объекта)

## План границ объекта

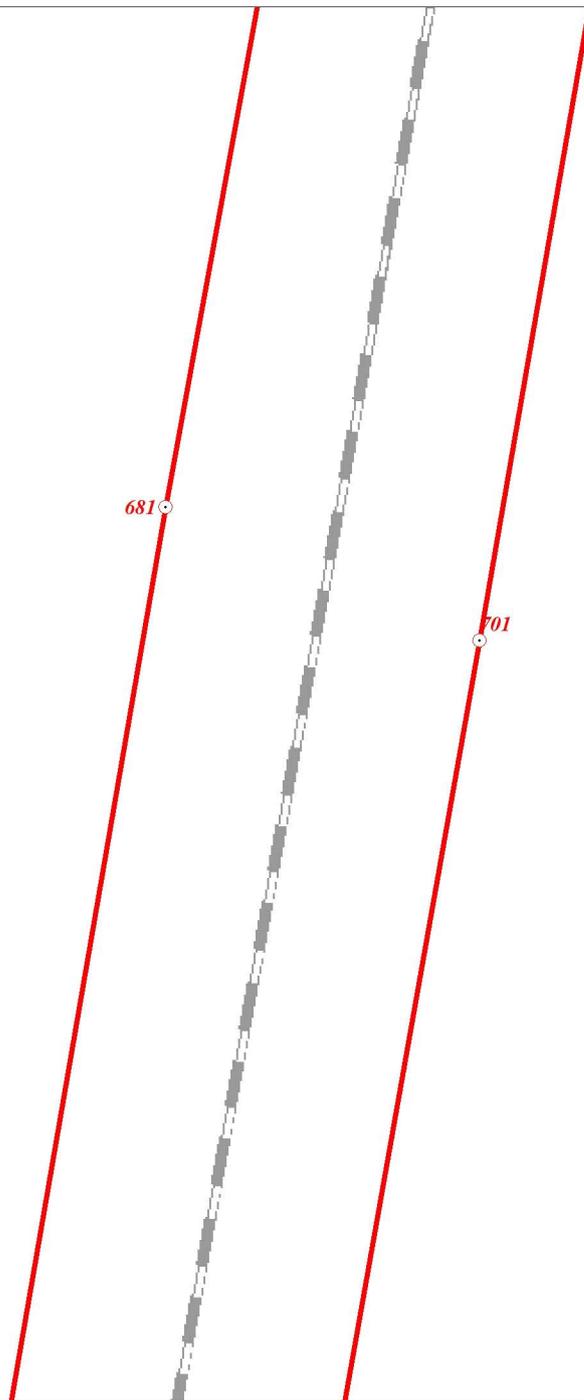

Масштаб 1:2000

**Используемые условные знаки и обозначения:**

- Граница объекта
- - - Граница кадастрового квартала
- Граница земельного участка, сведения о котором внесены в ЕГРН
- ⊙ **22** Характерная точка границы объекта землеустройства
- ⊙ **:483** Номер земельного участка, сведения о границах которого внесены в ЕГРН, в кадастровом квартале
- ⊙ **47:29:0646002** Номер кадастрового квартала

Подпись \_\_\_\_\_ Дата " 28 " ноября 2018 г.


Место для оттиска печати (при наличии) лица,  
составившего описание местоположения границ объекта

## ОПИСАНИЕ МЕСТОПОЛОЖЕНИЯ ГРАНИЦ

Территориальная зона "Т2 - зона объектов железнодорожного транспорта"

(наименование объекта)

## План границ объекта

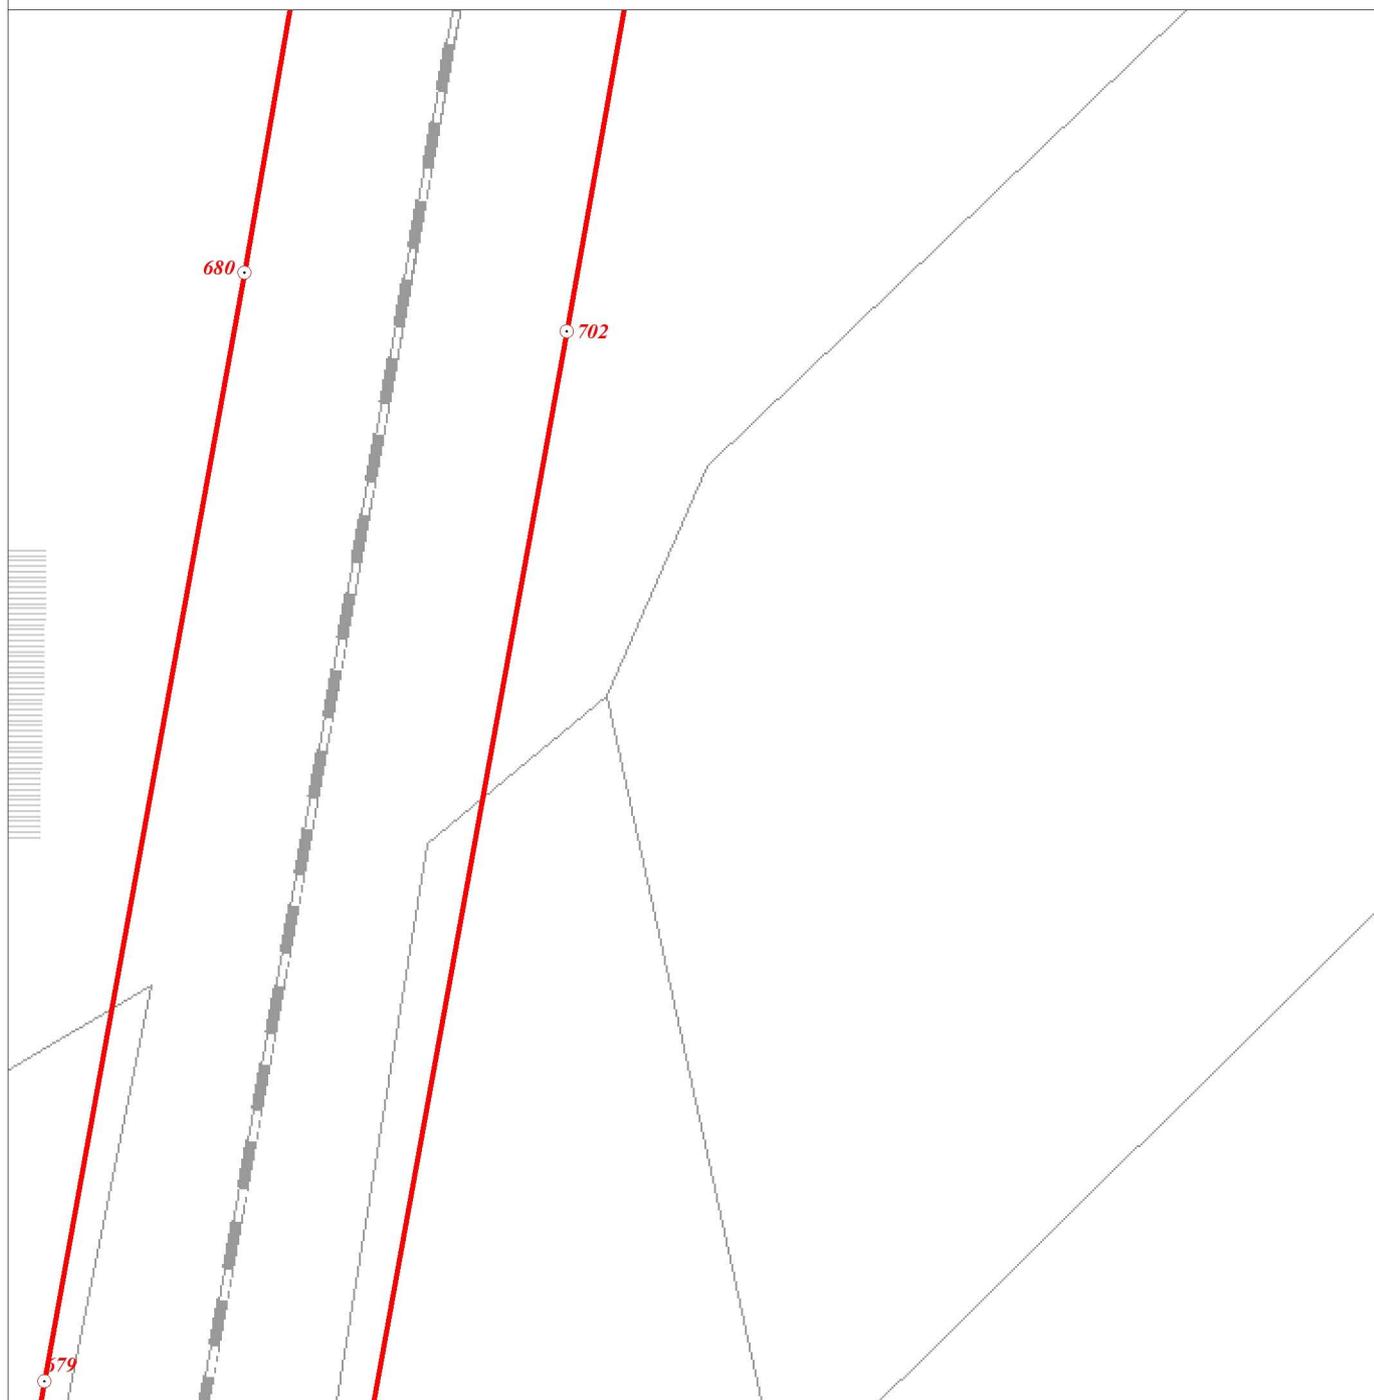

Масштаб 1:2000

**Используемые условные знаки и обозначения:**

- Граница объекта
- Граница кадастрового квартала
- Граница земельного участка, сведения о котором внесены в ЕГРН
- ⊙ 22 Характерная точка границы объекта землеустройства
- :483 Номер земельного участка, сведения о границах которого внесены в ЕГРН, в кадастровом квартале
- 47:29:0646002 Номер кадастрового квартала

Подпись \_\_\_\_\_ Дата " 28 " ноября 2018 г.


Место для оттиска печати (при наличии) лица,  
составившего описание местоположения границ объекта

## ОПИСАНИЕ МЕСТОПОЛОЖЕНИЯ ГРАНИЦ

Территориальная зона "Т2 - зона объектов железнодорожного транспорта"

(наименование объекта)

## План границ объекта

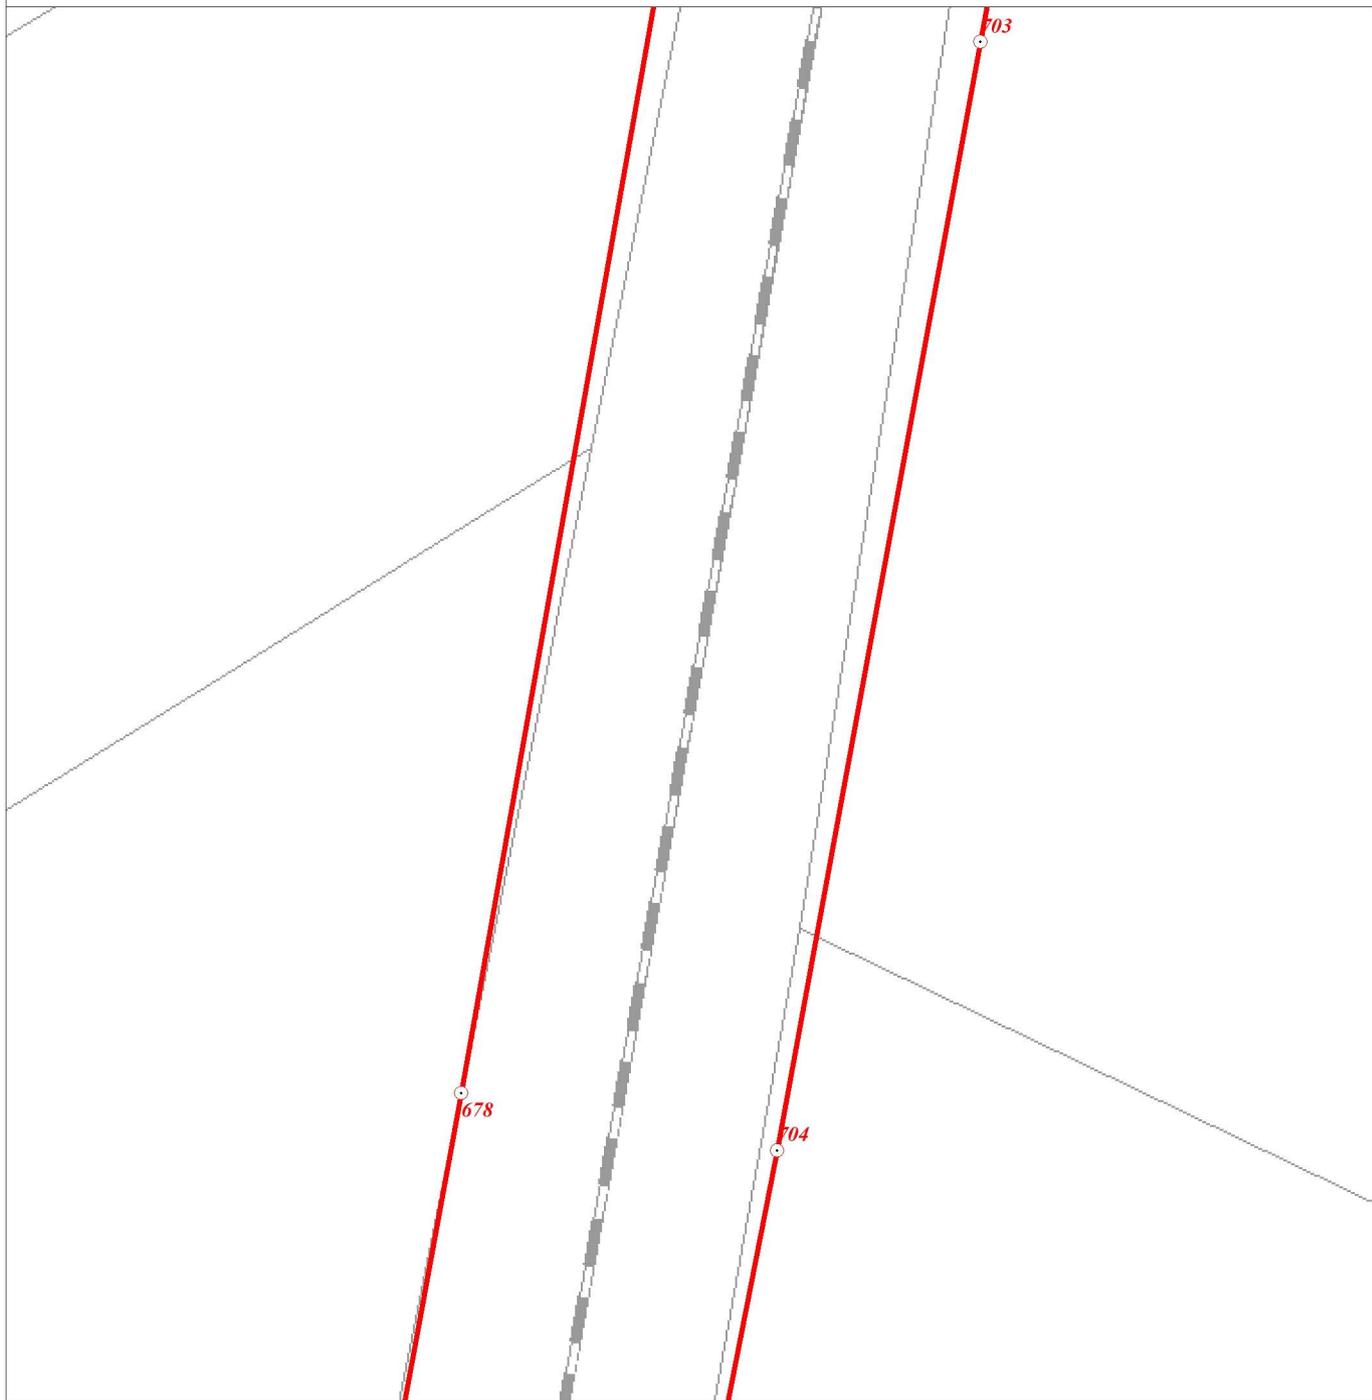

Масштаб 1:2000

**Используемые условные знаки и обозначения:**

- Граница объекта
- Граница кадастрового квартала
- Граница земельного участка, сведения о котором внесены в ЕГРН
- ⊙ 22 Характерная точка границы объекта землеустройства
- :483 Номер земельного участка, сведения о границах которого внесены в ЕГРН, в кадастровом квартале
- 47:29:0646002 Номер кадастрового квартала

Подпись \_\_\_\_\_ Дата " 28 " ноября 2018 г.


Место для оттиска печати (при наличии) лица,  
составившего описание местоположения границ объекта

## ОПИСАНИЕ МЕСТОПОЛОЖЕНИЯ ГРАНИЦ

Территориальная зона "Т2 - зона объектов железнодорожного транспорта"

(наименование объекта)

## План границ объекта

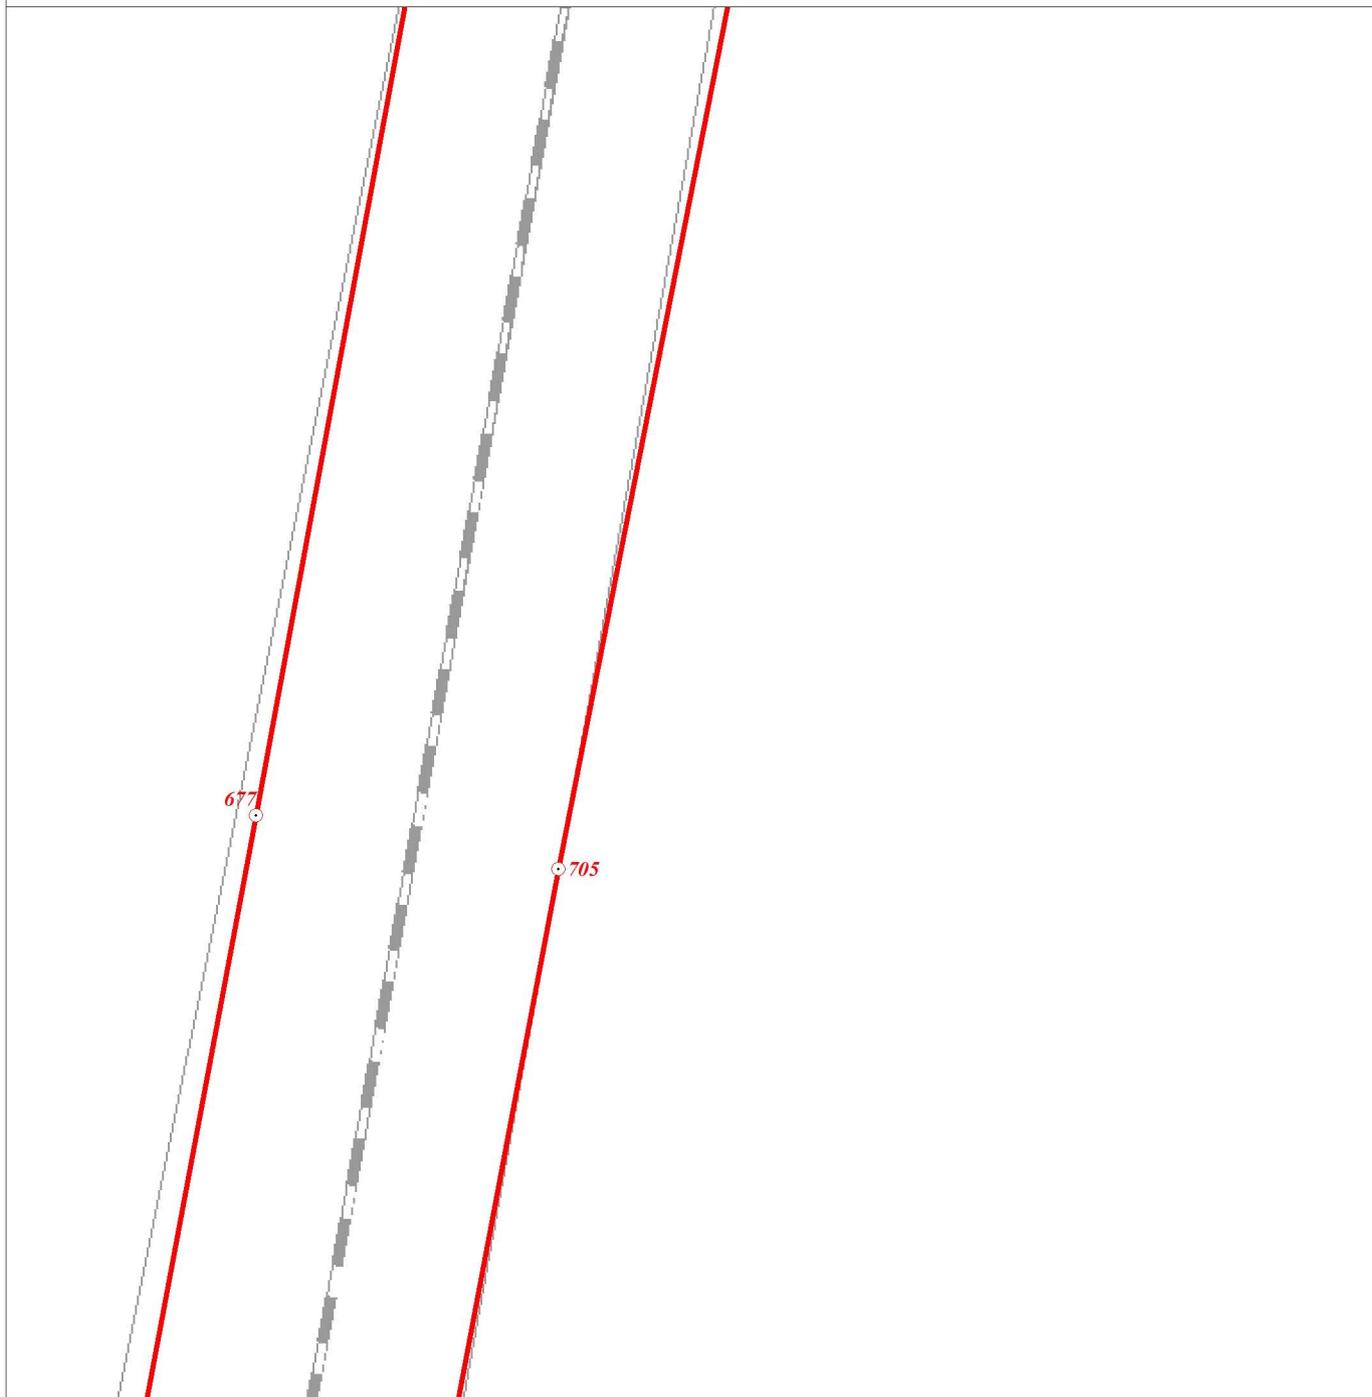

Масштаб 1:2000

**Используемые условные знаки и обозначения:**

- Граница объекта
- Граница кадастрового квартала
- Граница земельного участка, сведения о котором внесены в ЕГРН
- ⊙ 22 Характерная точка границы объекта землеустройства
- :483 Номер земельного участка, сведения о границах которого внесены в ЕГРН, в кадастровом квартале
- 47:29:0646002 Номер кадастрового квартала

Подпись \_\_\_\_\_ Дата " 28 " ноября 2018 г.


Место для оттиска печати (при наличии) лица,  
составившего описание местоположения границ объекта

## ОПИСАНИЕ МЕСТОПОЛОЖЕНИЯ ГРАНИЦ

Территориальная зона "Т2 - зона объектов железнодорожного транспорта"

(наименование объекта)

## План границ объекта

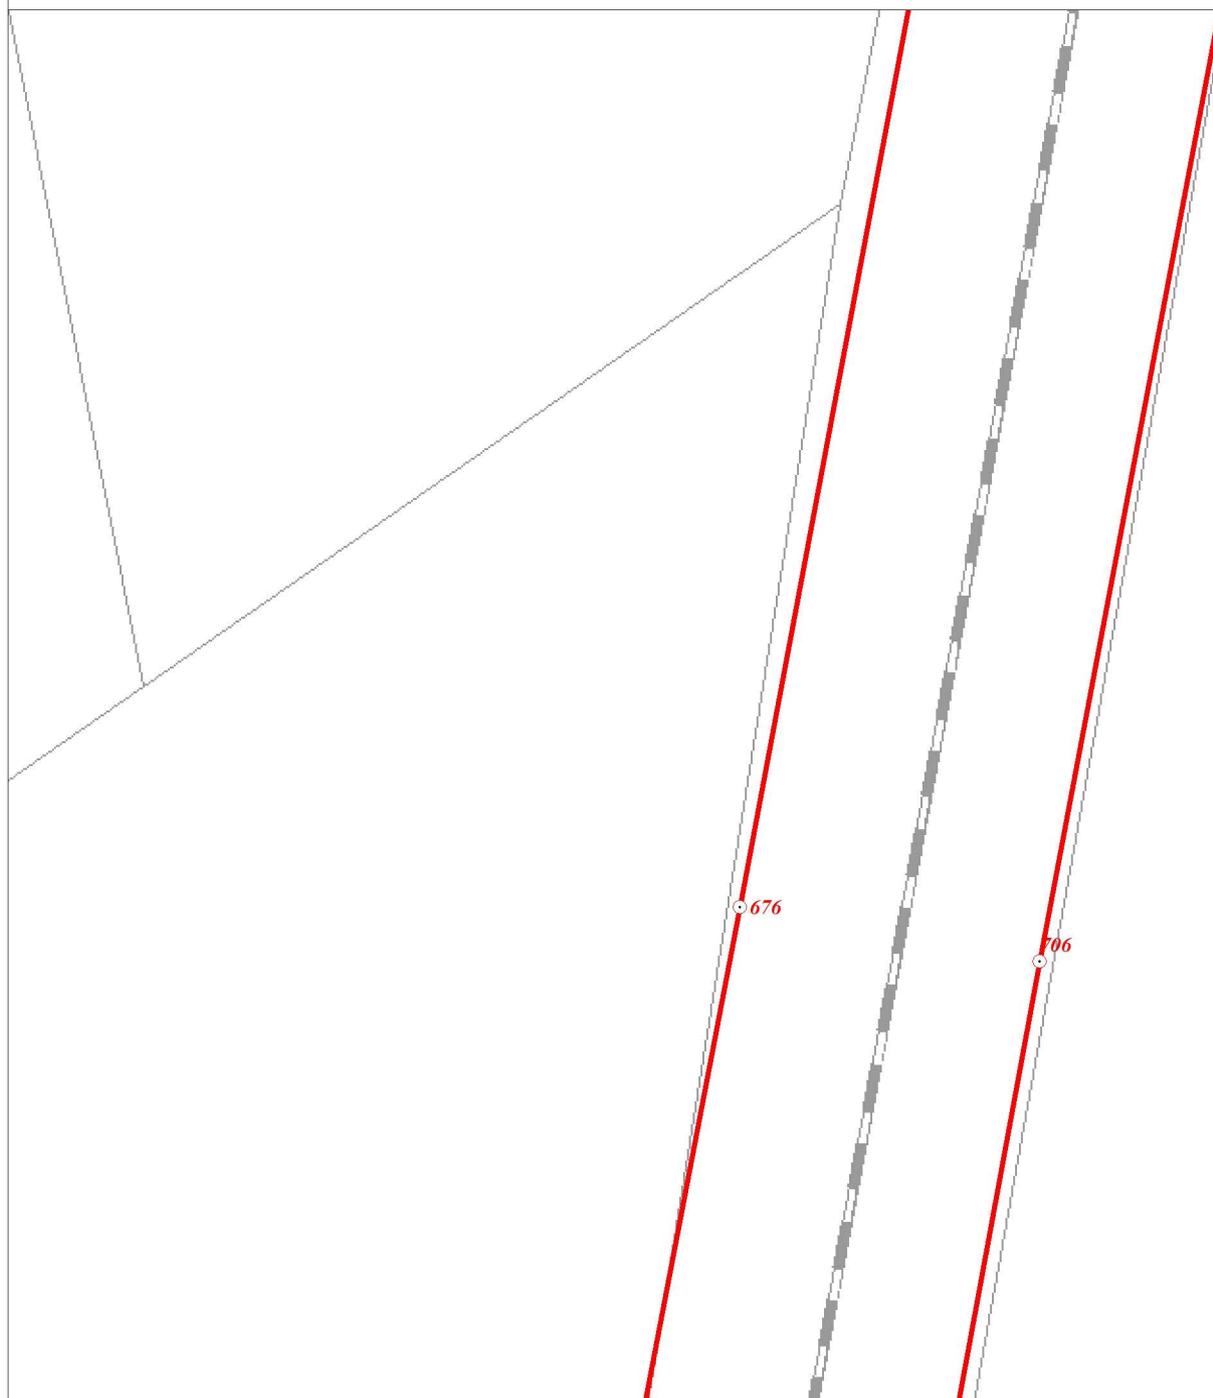

Масштаб 1:2000

**Используемые условные знаки и обозначения:**

- Граница объекта
- Граница кадастрового квартала
- Граница земельного участка, сведения о котором внесены в ЕГРН
- ⊙ 22 Характерная точка границы объекта землеустройства
- :483 Номер земельного участка, сведения о границах которого внесены в ЕГРН, в кадастровом квартале
- 47:29:0646002 Номер кадастрового квартала

Подпись \_\_\_\_\_ Дата " 28 " ноября 2018 г.


Место для оттиска печати (при наличии) лица,  
составившего описание местоположения границ объекта

## ОПИСАНИЕ МЕСТОПОЛОЖЕНИЯ ГРАНИЦ

Территориальная зона "Т2 - зона объектов железнодорожного транспорта"

(наименование объекта)

## План границ объекта

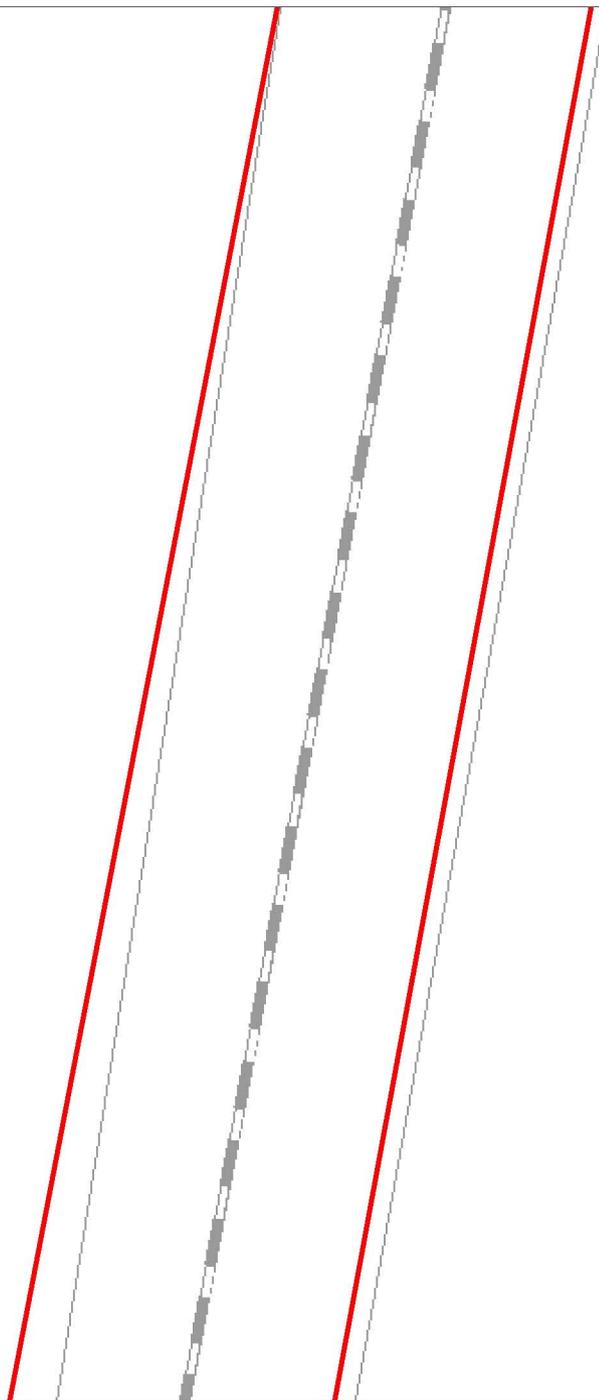

Масштаб 1:2000

**Используемые условные знаки и обозначения:**

- Граница объекта
- Граница кадастрового квартала
- Граница земельного участка, сведения о котором внесены в ЕГРН
- ⊙ 22 Характерная точка границы объекта землеустройства
- :483 Номер земельного участка, сведения о границах которого внесены в ЕГРН, в кадастровом квартале
- 47:29:0646002 Номер кадастрового квартала

Подпись \_\_\_\_\_ Дата " 28 " ноября 2018 г.


Место для оттиска печати (при наличии) лица,  
составившего описание местоположения границ объекта

## ОПИСАНИЕ МЕСТОПОЛОЖЕНИЯ ГРАНИЦ

Территориальная зона "Т2 - зона объектов железнодорожного транспорта"

(наименование объекта)

## План границ объекта

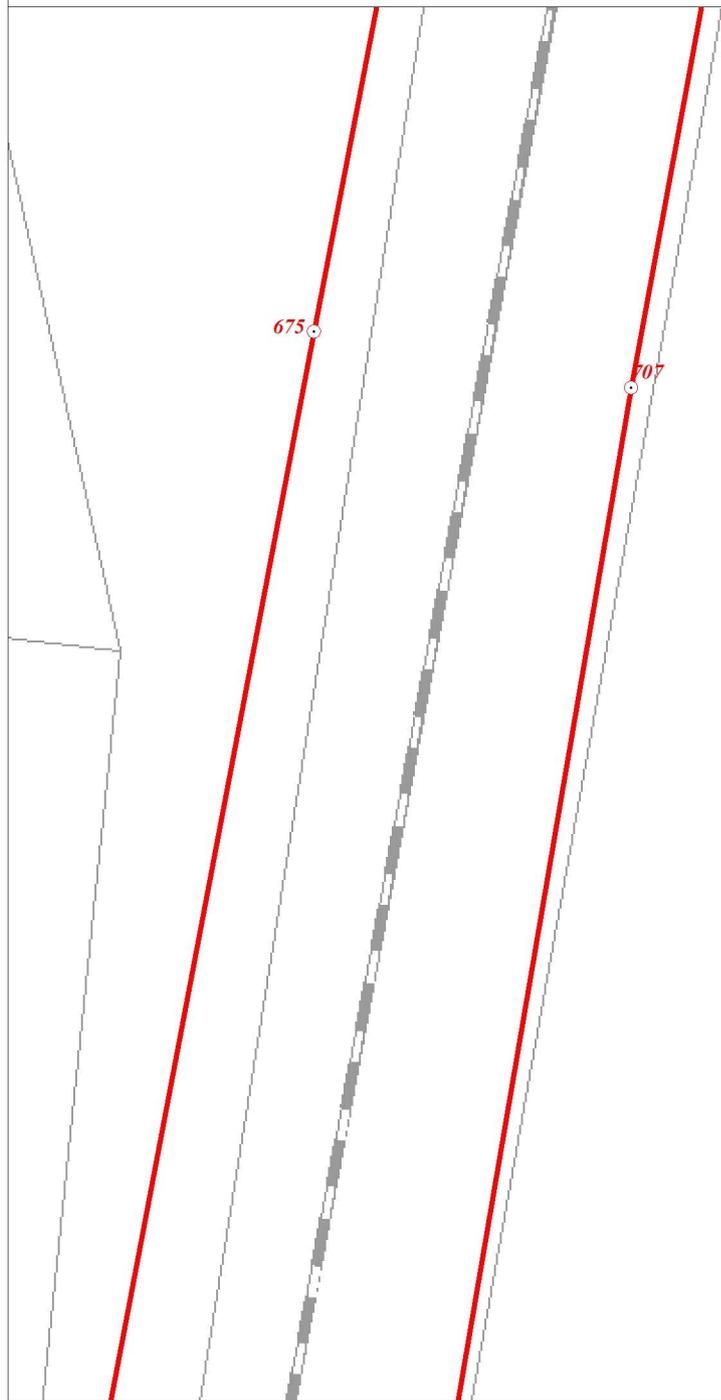

Масштаб 1:2000

**Используемые условные знаки и обозначения:**


- Граница объекта
- Граница кадастрового квартала
- Граница земельного участка, сведения о котором внесены в ЕГРН
- ⊙ 22 Характерная точка границы объекта землеустройства
- :483 Номер земельного участка, сведения о границах которого внесены в ЕГРН, в кадастровом квартале
- 47:29:0646002 Номер кадастрового квартала

Подпись \_\_\_\_\_ Дата " 28 " ноября 2018 г.

Место для оттиска печати (при наличии) лица,  
составившего описание местоположения границ объекта

**ОПИСАНИЕ МЕСТОПОЛОЖЕНИЯ ГРАНИЦ****Территориальная зона "Т2 - зона объектов железнодорожного транспорта"**

(наименование объекта)

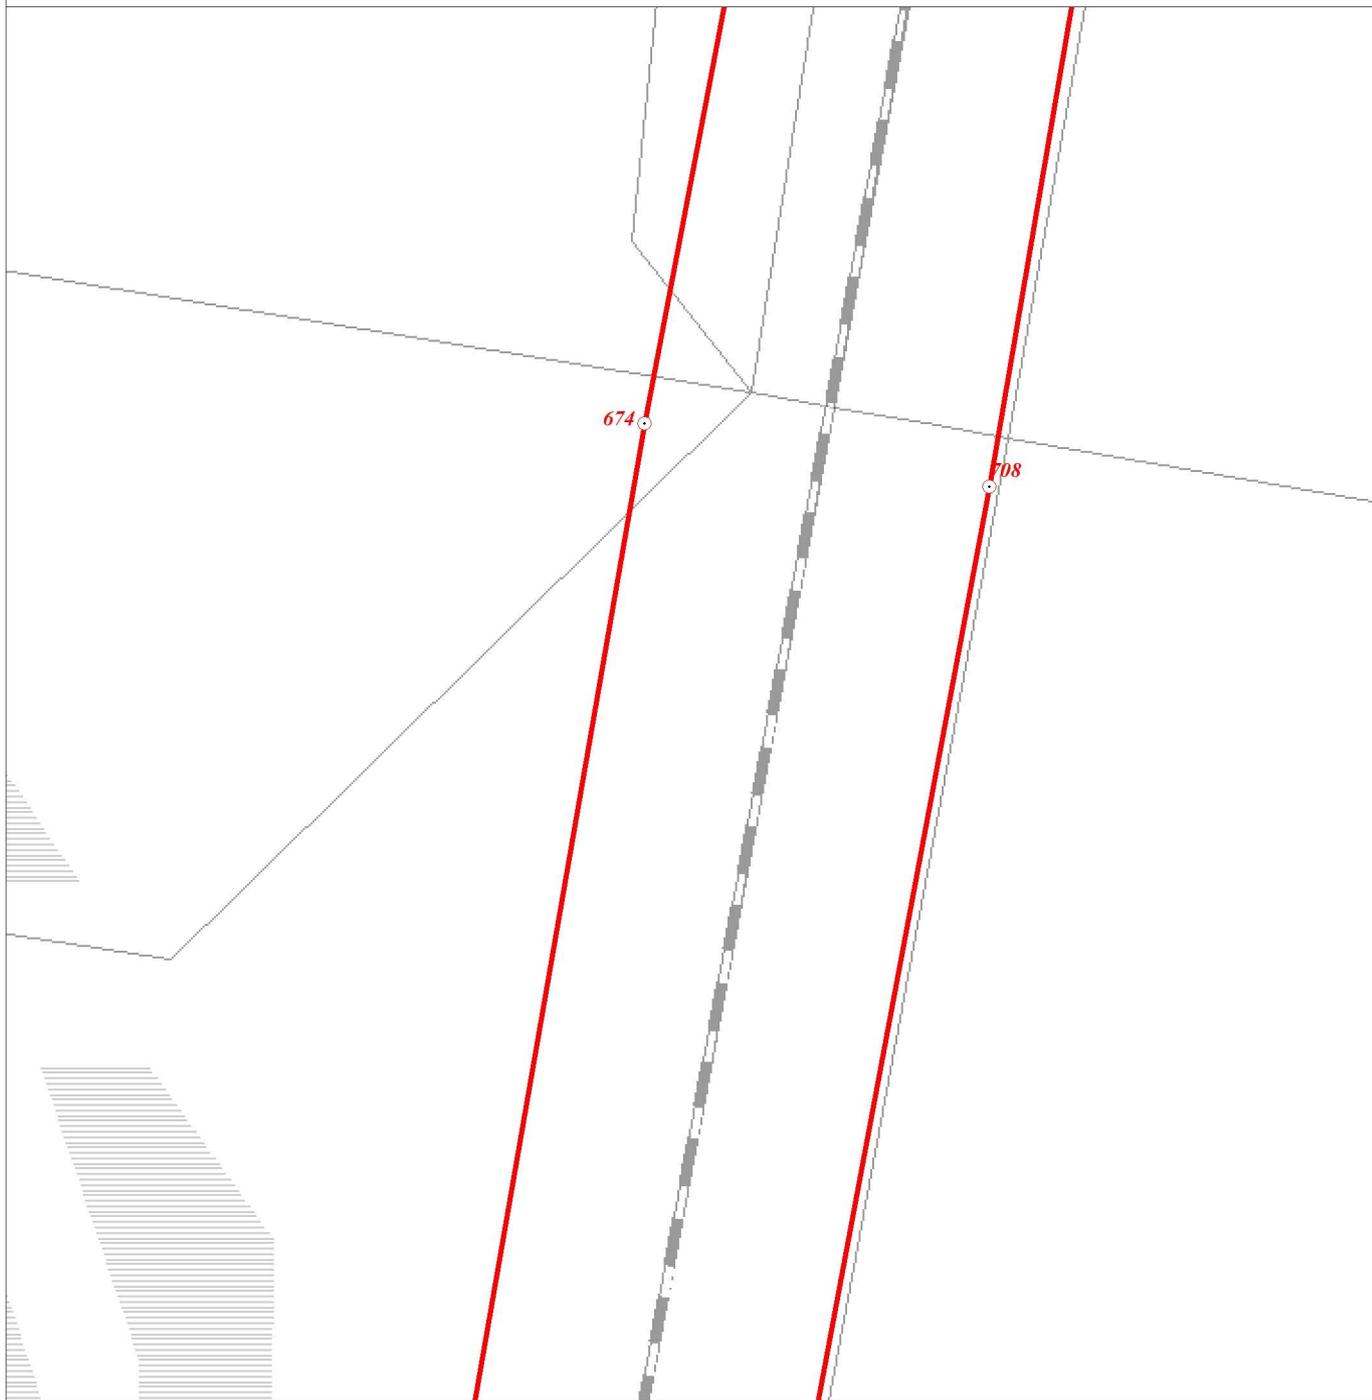**План границ объекта****Масштаб 1:2000****Используемые условные знаки и обозначения:**

- Граница объекта
- Граница кадастрового квартала
- Граница земельного участка, сведения о котором внесены в ЕГРН
- ⊙ 22 Характерная точка границы объекта землеустройства
- :483 Номер земельного участка, сведения о границах которого внесены в ЕГРН, в кадастровом квартале
- 47:29:0646002 Номер кадастрового квартала

Подпись \_\_\_\_\_ Дата " 28 " ноября 2018 г.


Место для оттиска печати (при наличии) лица,  
составившего описание местоположения границ объекта

## ОПИСАНИЕ МЕСТОПОЛОЖЕНИЯ ГРАНИЦ

Территориальная зона "Т2 - зона объектов железнодорожного транспорта"

(наименование объекта)

## План границ объекта

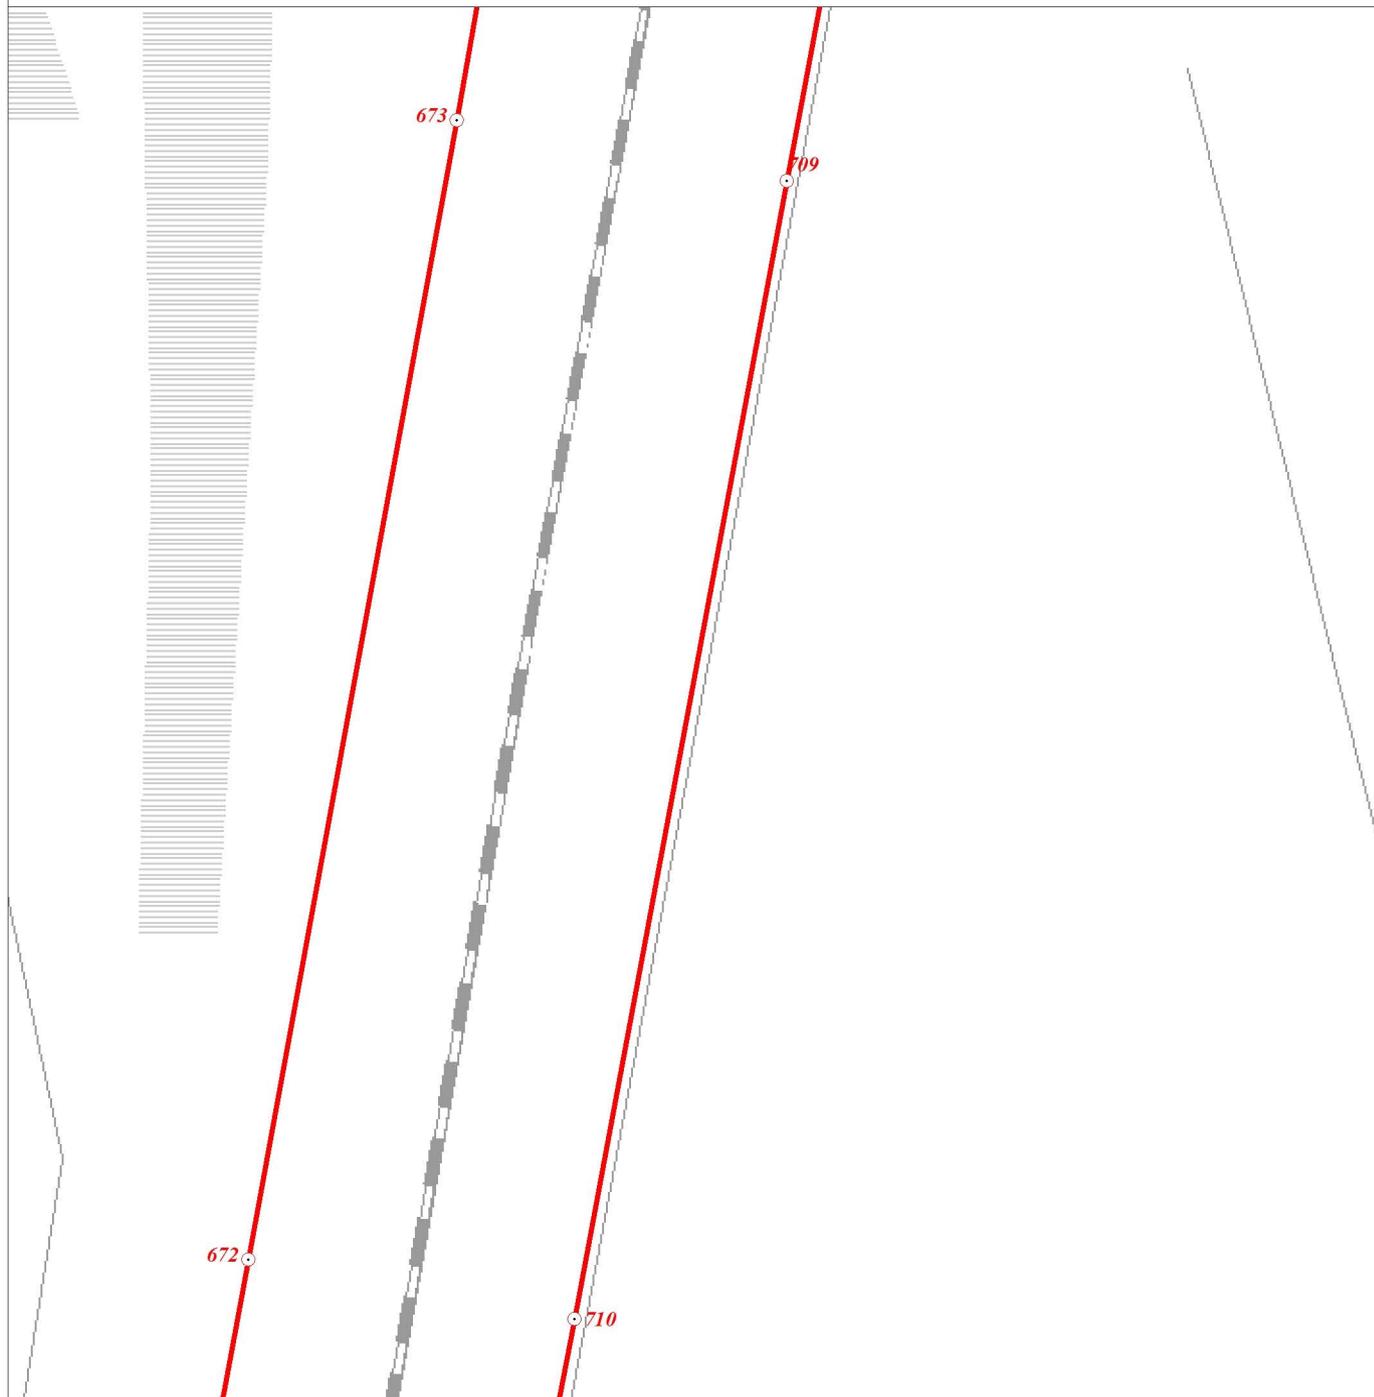

Масштаб 1:2000

**Используемые условные знаки и обозначения:**


- Граница объекта
- Граница кадастрового квартала
- Граница земельного участка, сведения о котором внесены в ЕГРН
- 22 Характерная точка границы объекта землеустройства
- :483 Номер земельного участка, сведения о границах которого внесены в ЕГРН, в кадастровом квартале
- 47:29:0646002 Номер кадастрового квартала

Подпись \_\_\_\_\_ Дата " 28 " ноября 2018 г.

Место для оттиска печати (при наличии) лица,  
составившего описание местоположения границ объекта

**ОПИСАНИЕ МЕСТОПОЛОЖЕНИЯ ГРАНИЦ****Территориальная зона "Т2 - зона объектов железнодорожного транспорта"**

(наименование объекта)

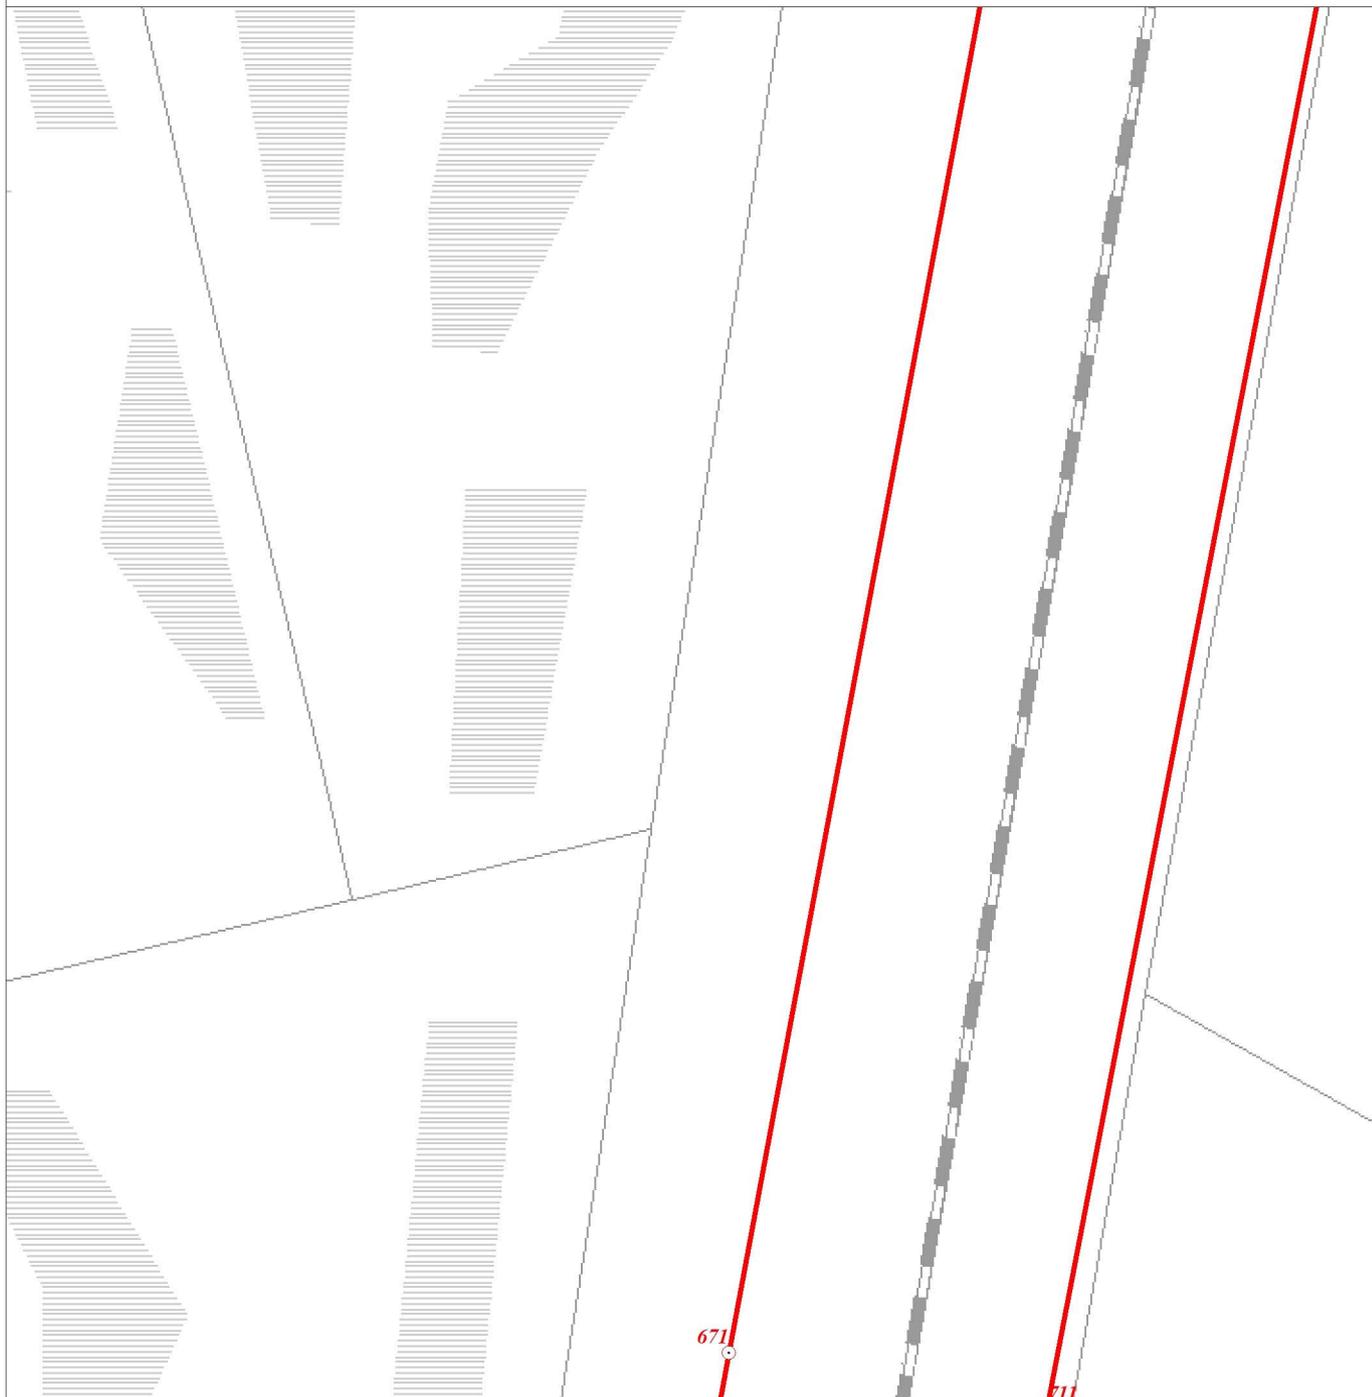**План границ объекта****Масштаб 1:2000****Используемые условные знаки и обозначения:**

- Граница объекта
- Граница кадастрового квартала
- Граница земельного участка, сведения о котором внесены в ЕГРН
- ⊙ 22 Характерная точка границы объекта землеустройства
- :483 Номер земельного участка, сведения о границах которого внесены в ЕГРН, в кадастровом квартале
- 47:29:0646002 Номер кадастрового квартала

Подпись \_\_\_\_\_ Дата " 28 " ноября 2018 г.


Место для оттиска печати (при наличии) лица,  
составившего описание местоположения границ объекта

## ОПИСАНИЕ МЕСТОПОЛОЖЕНИЯ ГРАНИЦ

Территориальная зона "Т2 - зона объектов железнодорожного транспорта"

(наименование объекта)

## План границ объекта

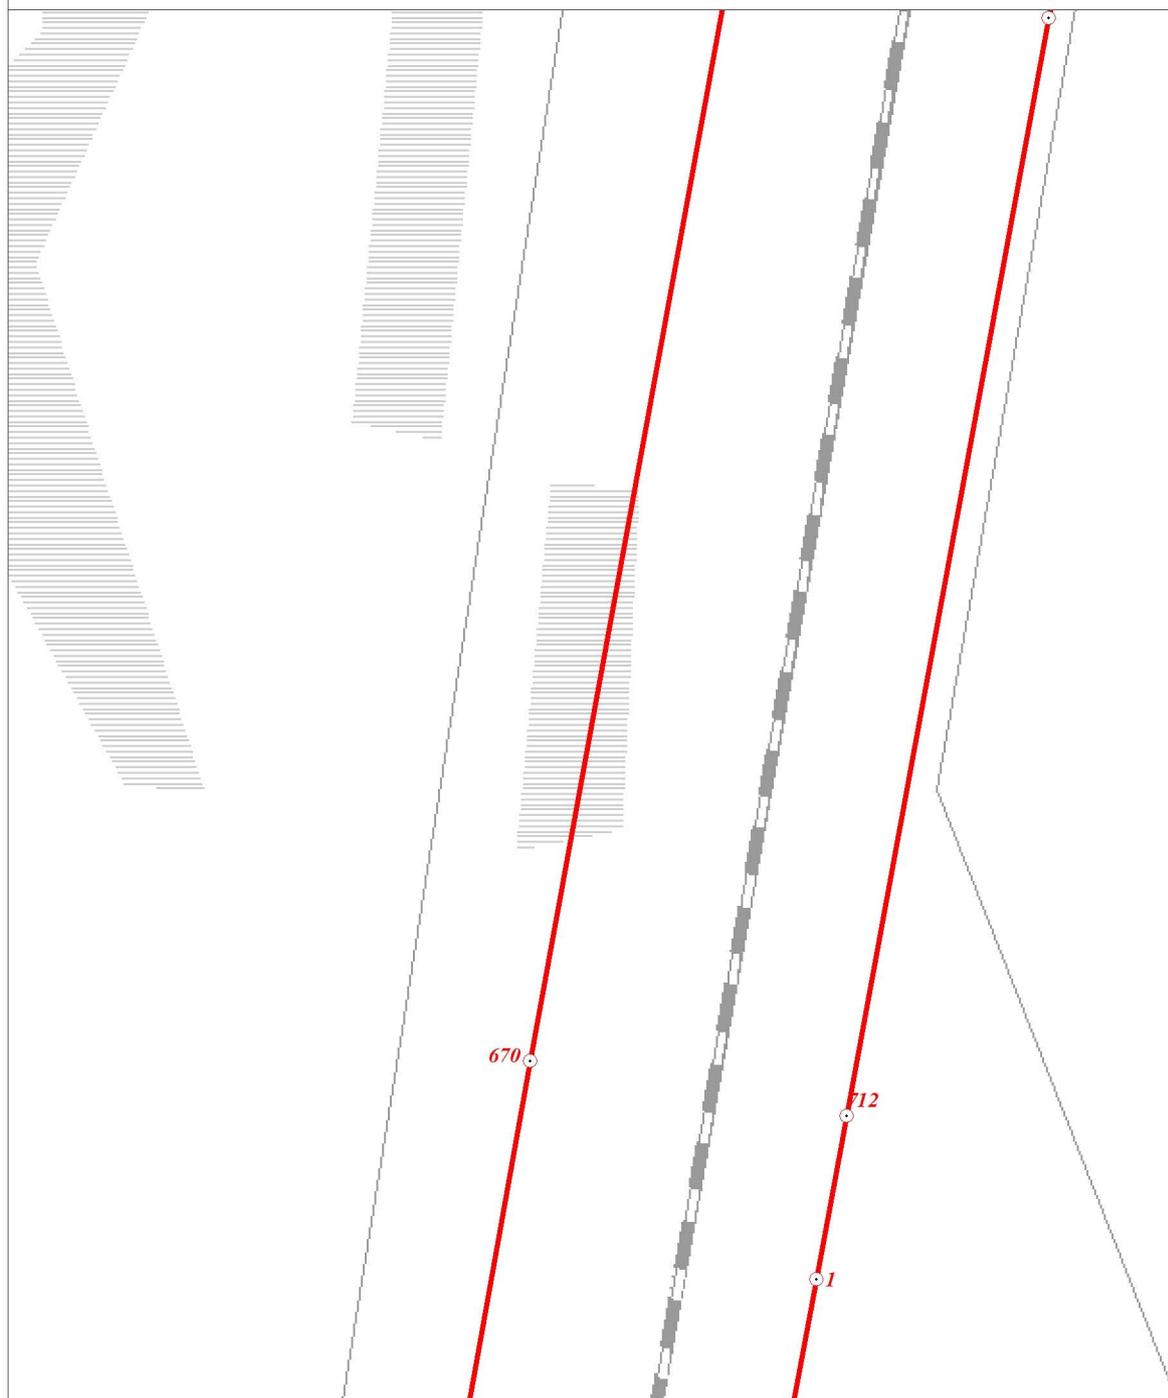

Масштаб 1:2000

**Используемые условные знаки и обозначения:**

- Граница объекта
- Граница кадастрового квартала
- Граница земельного участка, сведения о котором внесены в ЕГРН
- ⊙ 22 Характерная точка границы объекта землеустройства
- :483 Номер земельного участка, сведения о границах которого внесены в ЕГРН, в кадастровом квартале
- 47:29:0646002 Номер кадастрового квартала

Подпись \_\_\_\_\_ Дата " 28 " ноября 2018 г.


Место для оттиска печати (при наличии) лица,  
составившего описание местоположения границ объекта

## ОПИСАНИЕ МЕСТОПОЛОЖЕНИЯ ГРАНИЦ

Территориальная зона "Т2 - зона объектов железнодорожного транспорта"

(наименование объекта)

## План границ объекта

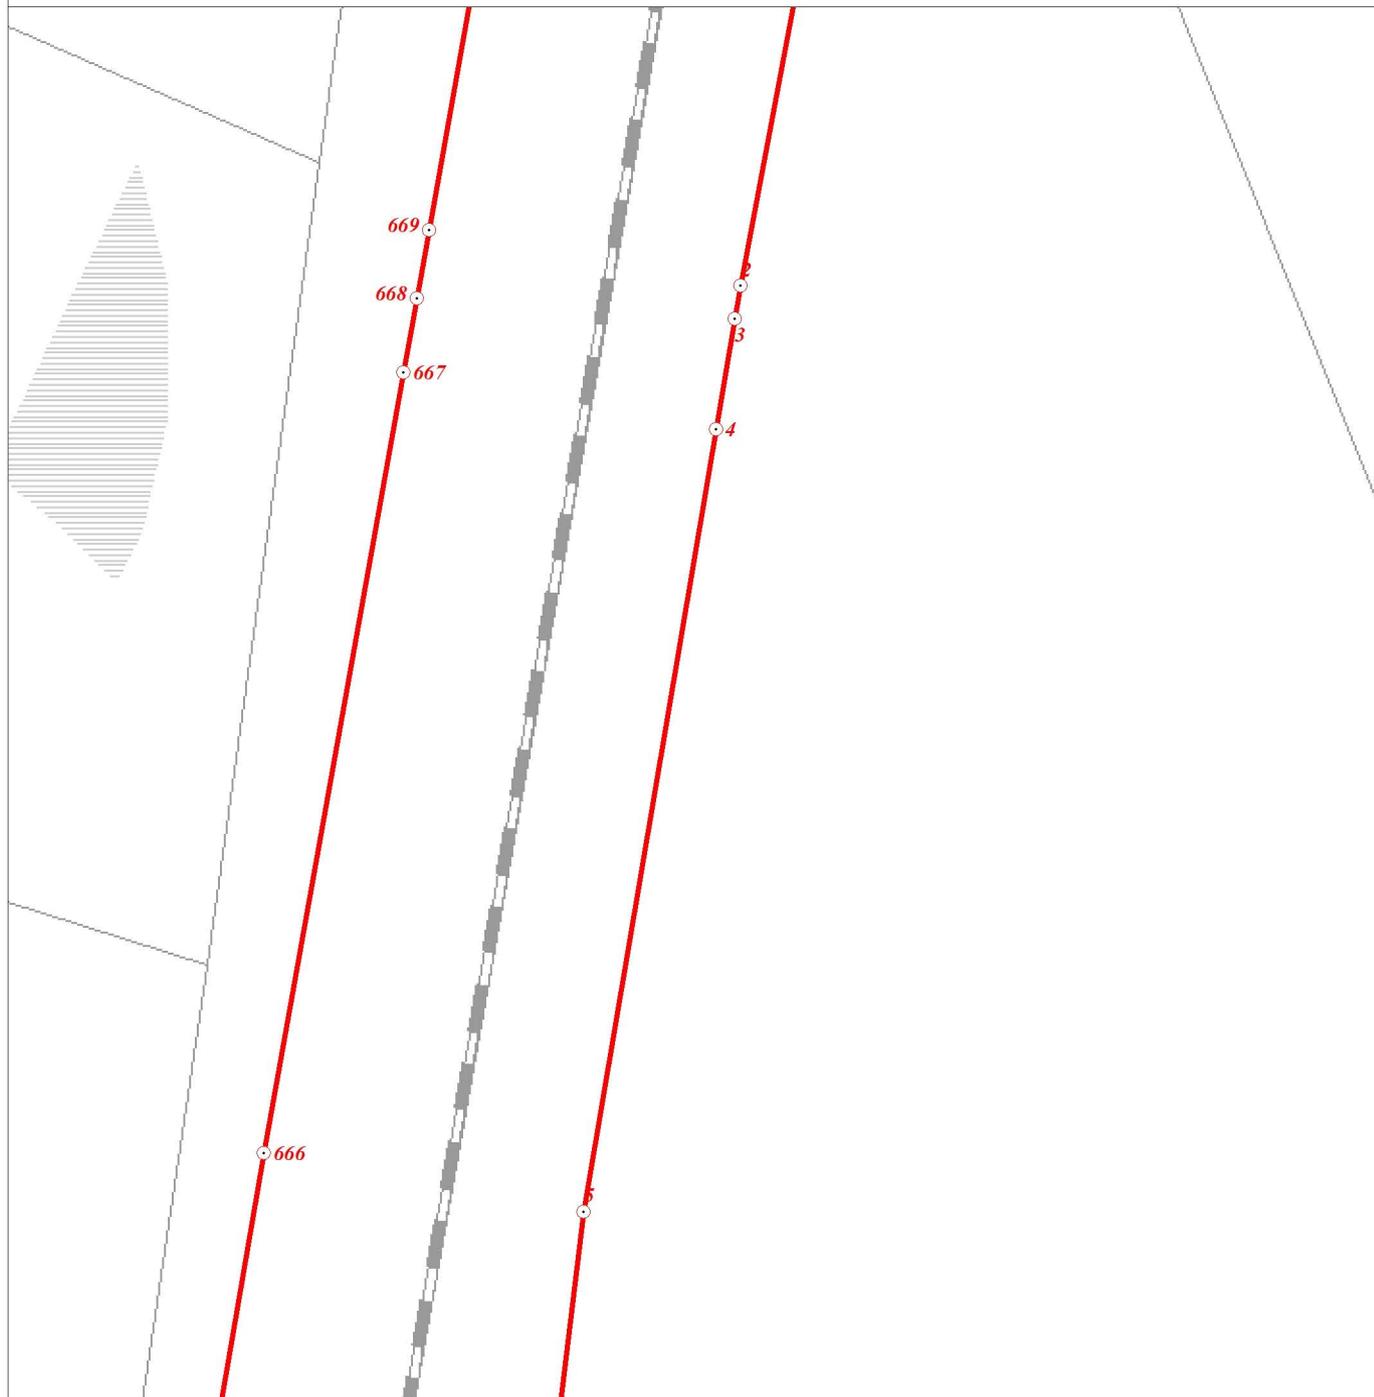

Масштаб 1:2000

**Используемые условные знаки и обозначения:**


- Граница объекта
- Граница кадастрового квартала
- Граница земельного участка, сведения о котором внесены в ЕГРН
- ⊙ 22 Характерная точка границы объекта землеустройства
- ⊙ :483 Номер земельного участка, сведения о границах которого внесены в ЕГРН, в кадастровом квартале
- 47:29:0646002 Номер кадастрового квартала

Подпись \_\_\_\_\_ Дата " 28 " ноября 2018 г.

Место для оттиска печати (при наличии) лица,  
составившего описание местоположения границ объекта

**ОПИСАНИЕ МЕСТОПОЛОЖЕНИЯ ГРАНИЦ****Территориальная зона "Т2 - зона объектов железнодорожного транспорта"**

(наименование объекта)

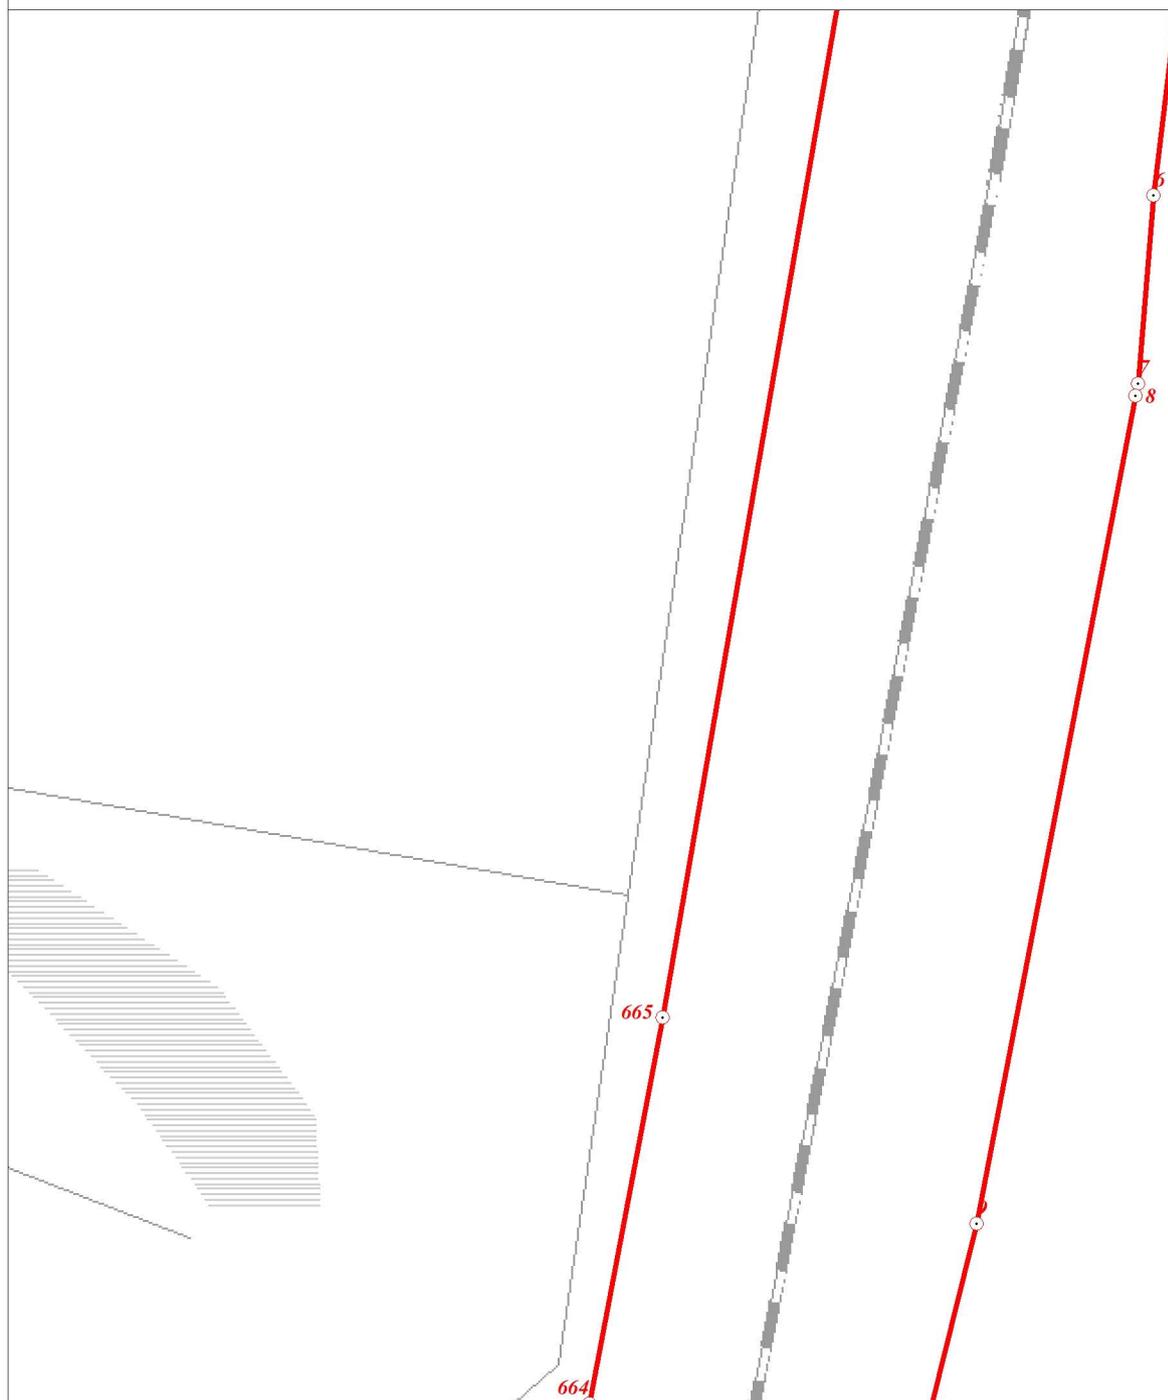**План границ объекта****Масштаб 1:2000****Используемые условные знаки и обозначения:**

- Граница объекта
- Граница кадастрового квартала
- Граница земельного участка, сведения о котором внесены в ЕГРН
- ⊙ 22 Характерная точка границы объекта землеустройства
- ⊙ :483 Номер земельного участка, сведения о границах которого внесены в ЕГРН, в кадастровом квартале
- 47:29:0646002 Номер кадастрового квартала

Подпись \_\_\_\_\_ Дата " 28 " ноября 2018 г.

Место для оттиска печати (при наличии) лица,  
составившего описание местоположения границ объекта

## ОПИСАНИЕ МЕСТОПОЛОЖЕНИЯ ГРАНИЦ

Территориальная зона "Т2 - зона объектов железнодорожного транспорта"

(наименование объекта)

## План границ объекта



Масштаб 1:2000

**Используемые условные знаки и обозначения:**

- Граница объекта
- - - Граница кадастрового квартала
- Граница земельного участка, сведения о котором внесены в ЕГРН
- ⊙ 22 Характерная точка границы объекта землеустройства
- :483 Номер земельного участка, сведения о границах которого внесены в ЕГРН, в кадастровом квартале
- 47:29:0646002 Номер кадастрового квартала

Подпись \_\_\_\_\_ Дата " 28 " ноября 2018 г.


Место для оттиска печати (при наличии) лица,  
составившего описание местоположения границ объекта

## ОПИСАНИЕ МЕСТОПОЛОЖЕНИЯ ГРАНИЦ

Территориальная зона "Т2 - зона объектов железнодорожного транспорта"

(наименование объекта)

## План границ объекта

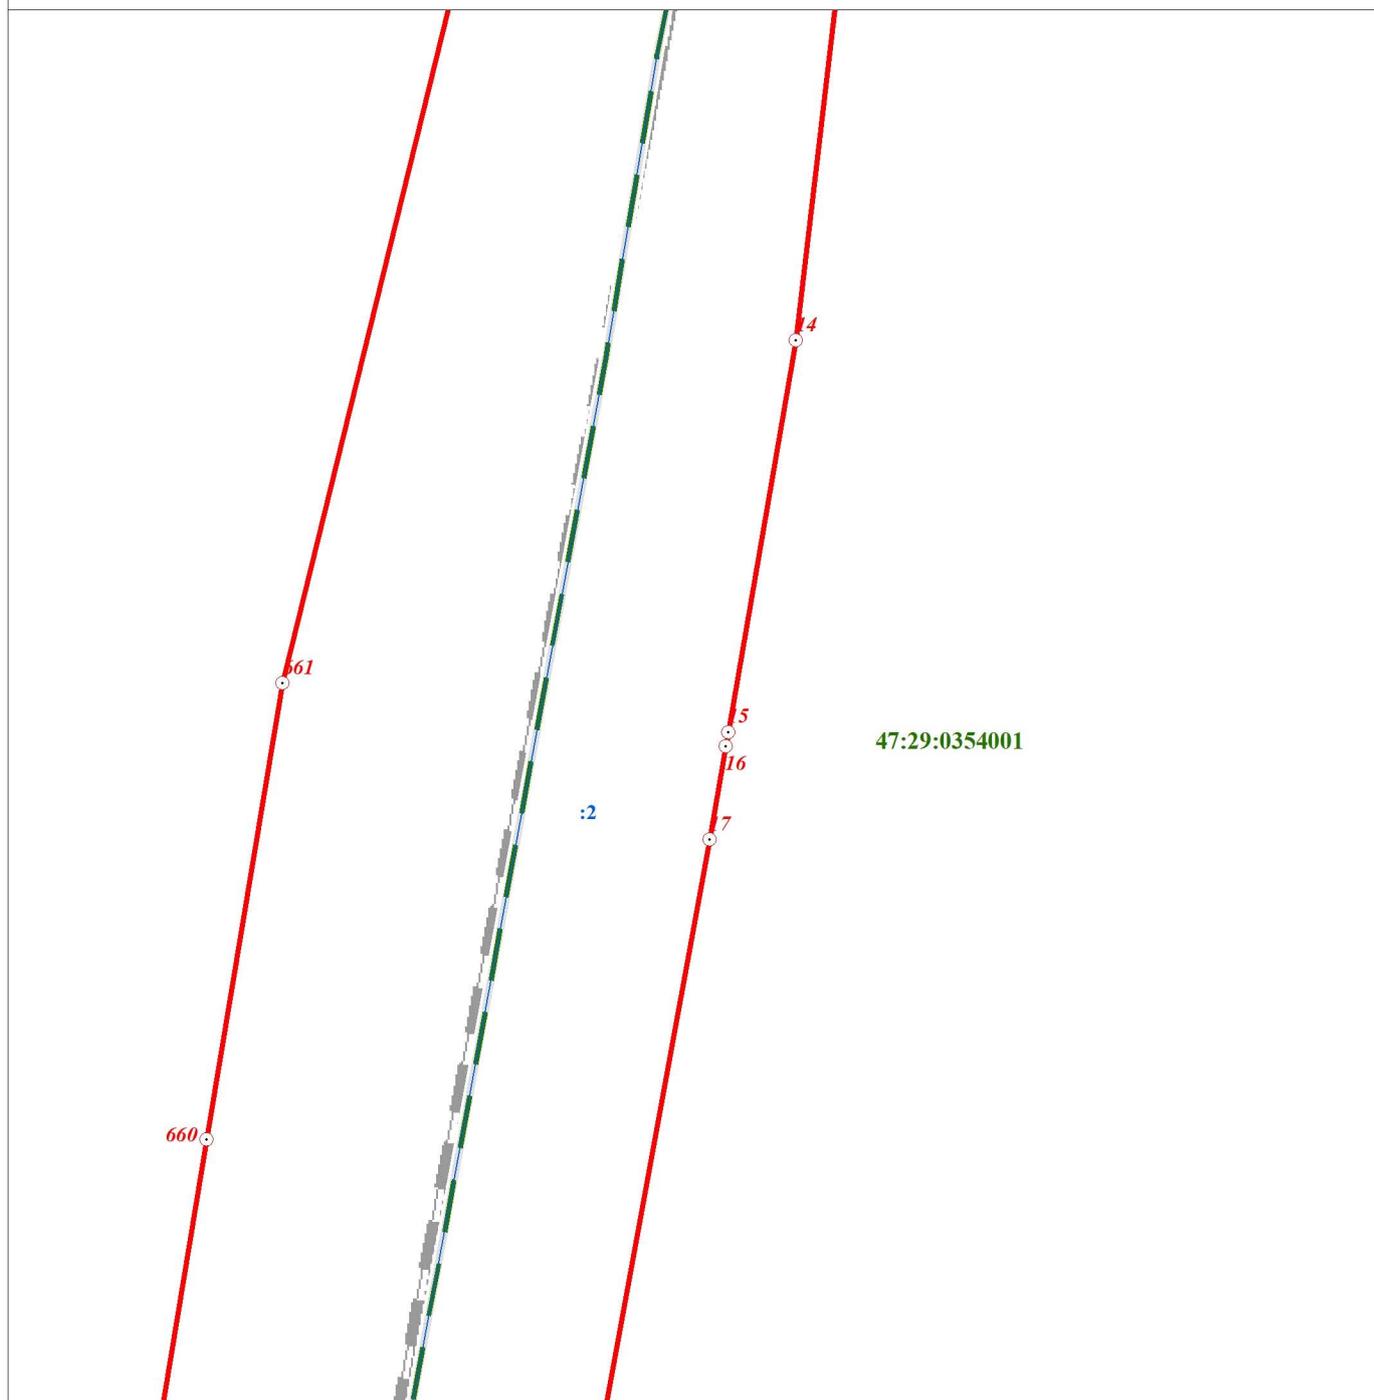

Масштаб 1:2000

**Используемые условные знаки и обозначения:**

- Граница объекта
- — Граница кадастрового квартала
- Граница земельного участка, сведения о котором внесены в ЕГРН
- ⊙ 22 Характерная точка границы объекта землеустройства
- ⊙ :483 Номер земельного участка, сведения о границах которого внесены в ЕГРН, в кадастровом квартале
- 47:29:0646002 Номер кадастрового квартала

Подпись \_\_\_\_\_ Дата " 28 " ноября 2018 г.


Место для оттиска печати (при наличии) лица,  
составившего описание местоположения границ объекта

## ОПИСАНИЕ МЕСТОПОЛОЖЕНИЯ ГРАНИЦ

Территориальная зона "Т2 - зона объектов железнодорожного транспорта"

(наименование объекта)

## План границ объекта

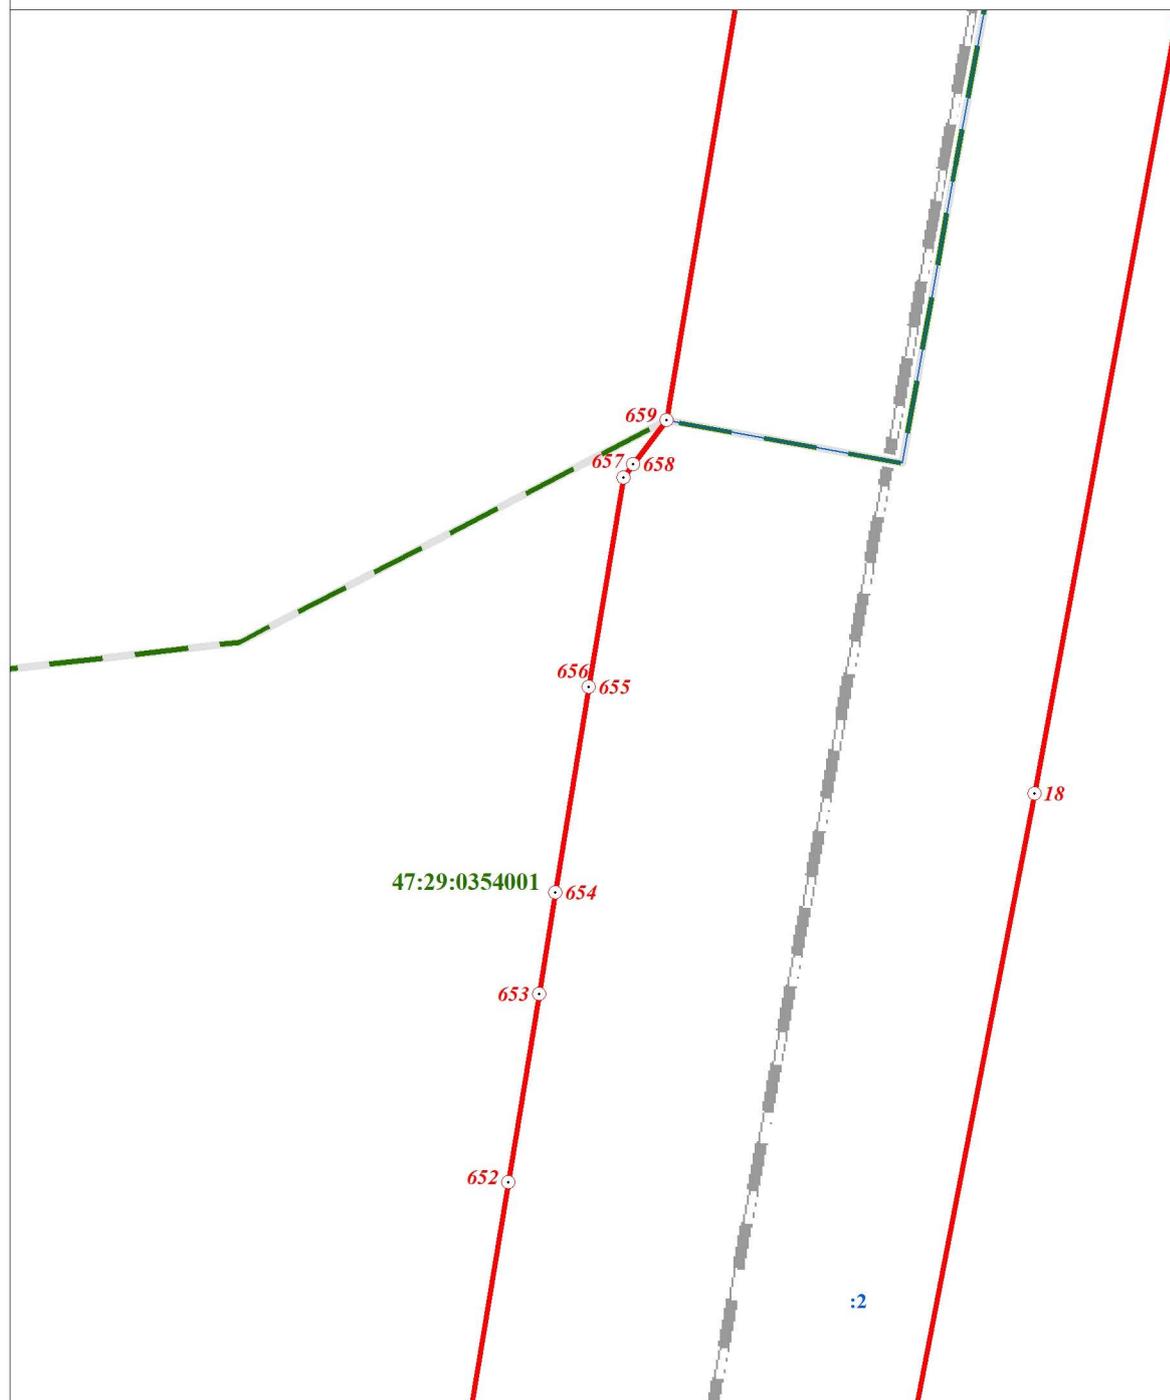

Масштаб 1:2000

**Используемые условные знаки и обозначения:**

- Граница объекта
- - - Граница кадастрового квартала
- Граница земельного участка, сведения о котором внесены в ЕГРН
- ⊙ 22 Характерная точка границы объекта землеустройства
- ⊙ :483 Номер земельного участка, сведения о границах которого внесены в ЕГРН, в кадастровом квартале
- 47:29:0646002 Номер кадастрового квартала

Подпись \_\_\_\_\_ Дата " 28 " ноября 2018 г.


Место для оттиска печати (при наличии) лица,  
составившего описание местоположения границ объекта

## ОПИСАНИЕ МЕСТОПОЛОЖЕНИЯ ГРАНИЦ

Территориальная зона "Т2 - зона объектов железнодорожного транспорта"

(наименование объекта)

## План границ объекта

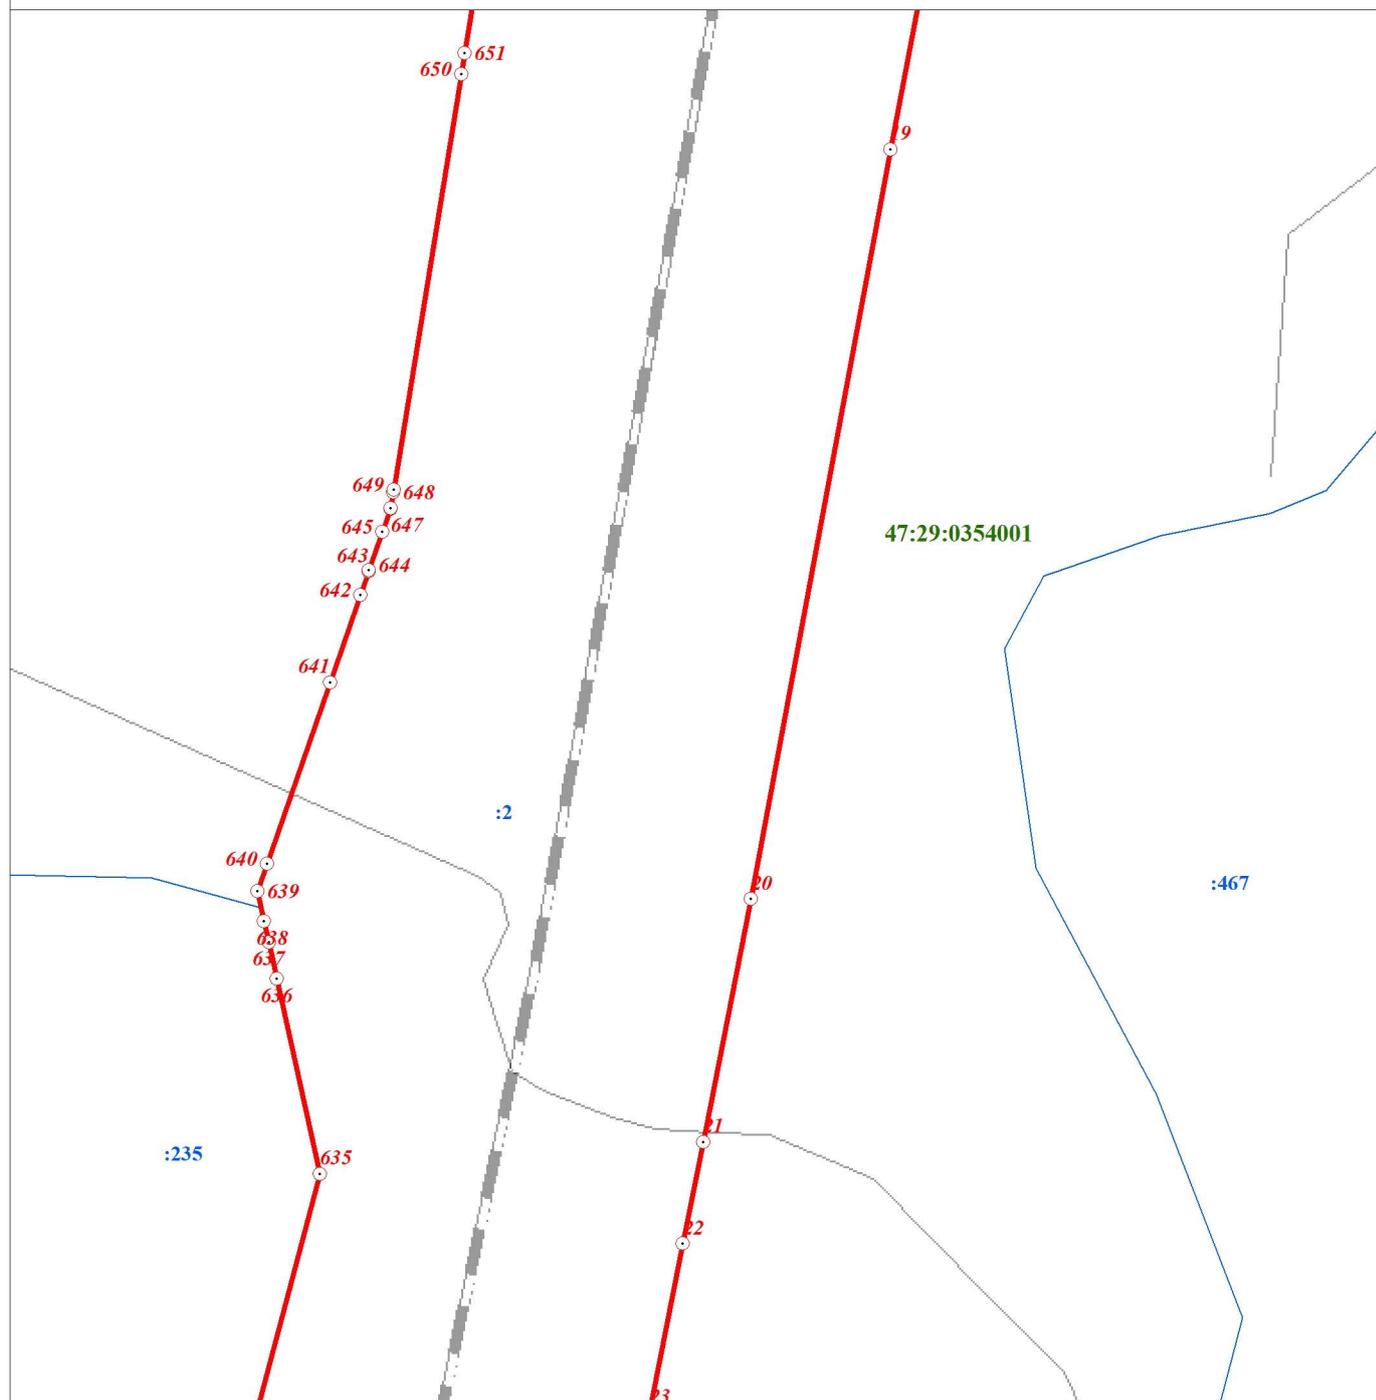

Масштаб 1:2000

**Используемые условные знаки и обозначения:**

- Граница объекта
- Граница кадастрового квартала
- Граница земельного участка, сведения о котором внесены в ЕГРН
- 22 Характерная точка границы объекта землеустройства
- :483 Номер земельного участка, сведения о границах которого внесены в ЕГРН, в кадастровом квартале
- 47:29:0646002 Номер кадастрового квартала

Подпись \_\_\_\_\_ Дата " 28 " ноября 2018 г.


Место для оттиска печати (при наличии) лица,  
составившего описание местоположения границ объекта

## ОПИСАНИЕ МЕСТОПОЛОЖЕНИЯ ГРАНИЦ

Территориальная зона "Т2 - зона объектов железнодорожного транспорта"

(наименование объекта)

## План границ объекта

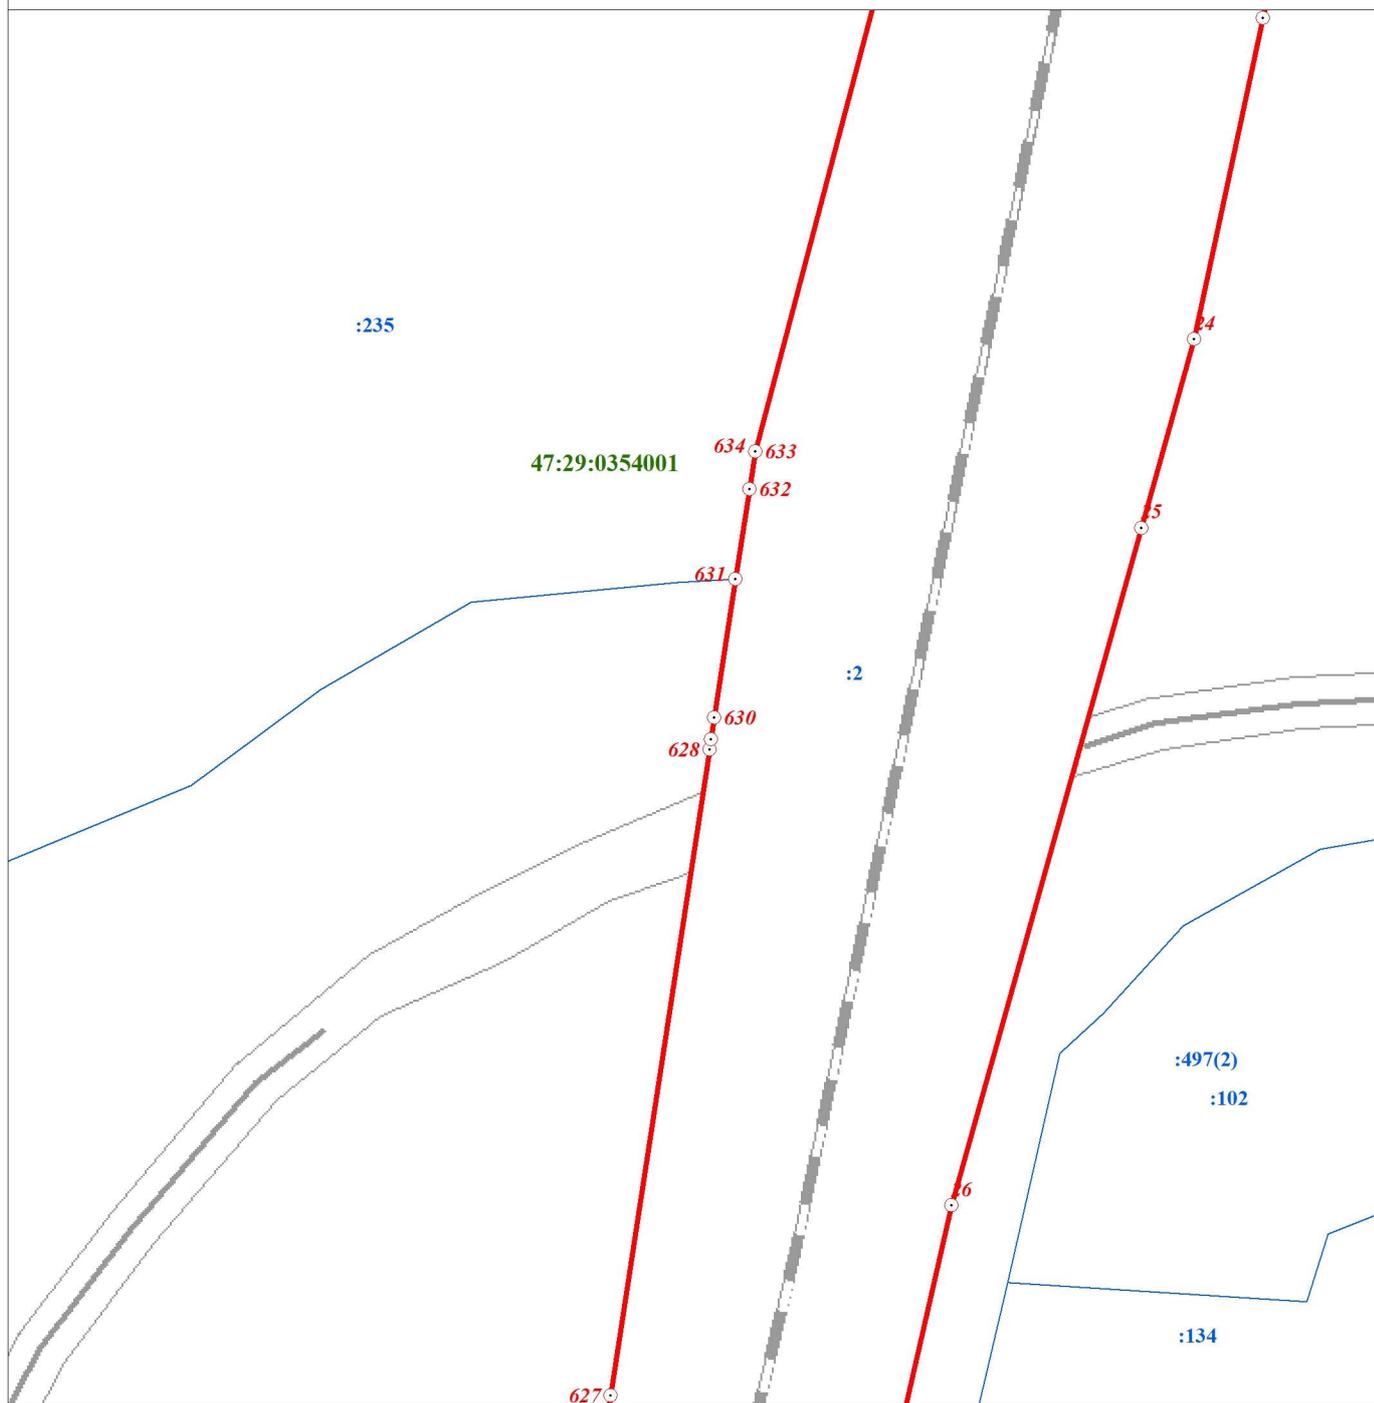

Масштаб 1:2000

**Используемые условные знаки и обозначения:**

- Граница объекта
- Граница кадастрового квартала
- Граница земельного участка, сведения о котором внесены в ЕГРН
- ⊙ 22 Характерная точка границы объекта землеустройства
- :483 Номер земельного участка, сведения о границах которого внесены в ЕГРН, в кадастровом квартале
- 47:29:0646002 Номер кадастрового квартала

Подпись \_\_\_\_\_ Дата " 28 " ноября 2018 г.

Место для оттиска печати (при наличии) лица,  
составившего описание местоположения границ объекта

## ОПИСАНИЕ МЕСТОПОЛОЖЕНИЯ ГРАНИЦ

Территориальная зона "Т2 - зона объектов железнодорожного транспорта"

(наименование объекта)

## План границ объекта



Масштаб 1:2000

**Используемые условные знаки и обозначения:**

- Граница объекта
- - - Граница кадастрового квартала
- Граница земельного участка, сведения о котором внесены в ЕГРН
- ⊙ 22 Характерная точка границы объекта землеустройства
- :483 Номер земельного участка, сведения о границах которого внесены в ЕГРН, в кадастровом квартале
- 47:29:0646002 Номер кадастрового квартала

Подпись \_\_\_\_\_ Дата " 28 " ноября 2018 г.


Место для оттиска печати (при наличии) лица,  
составившего описание местоположения границ объекта

## ОПИСАНИЕ МЕСТОПОЛОЖЕНИЯ ГРАНИЦ

Территориальная зона "Т2 - зона объектов железнодорожного транспорта"

(наименование объекта)

## План границ объекта

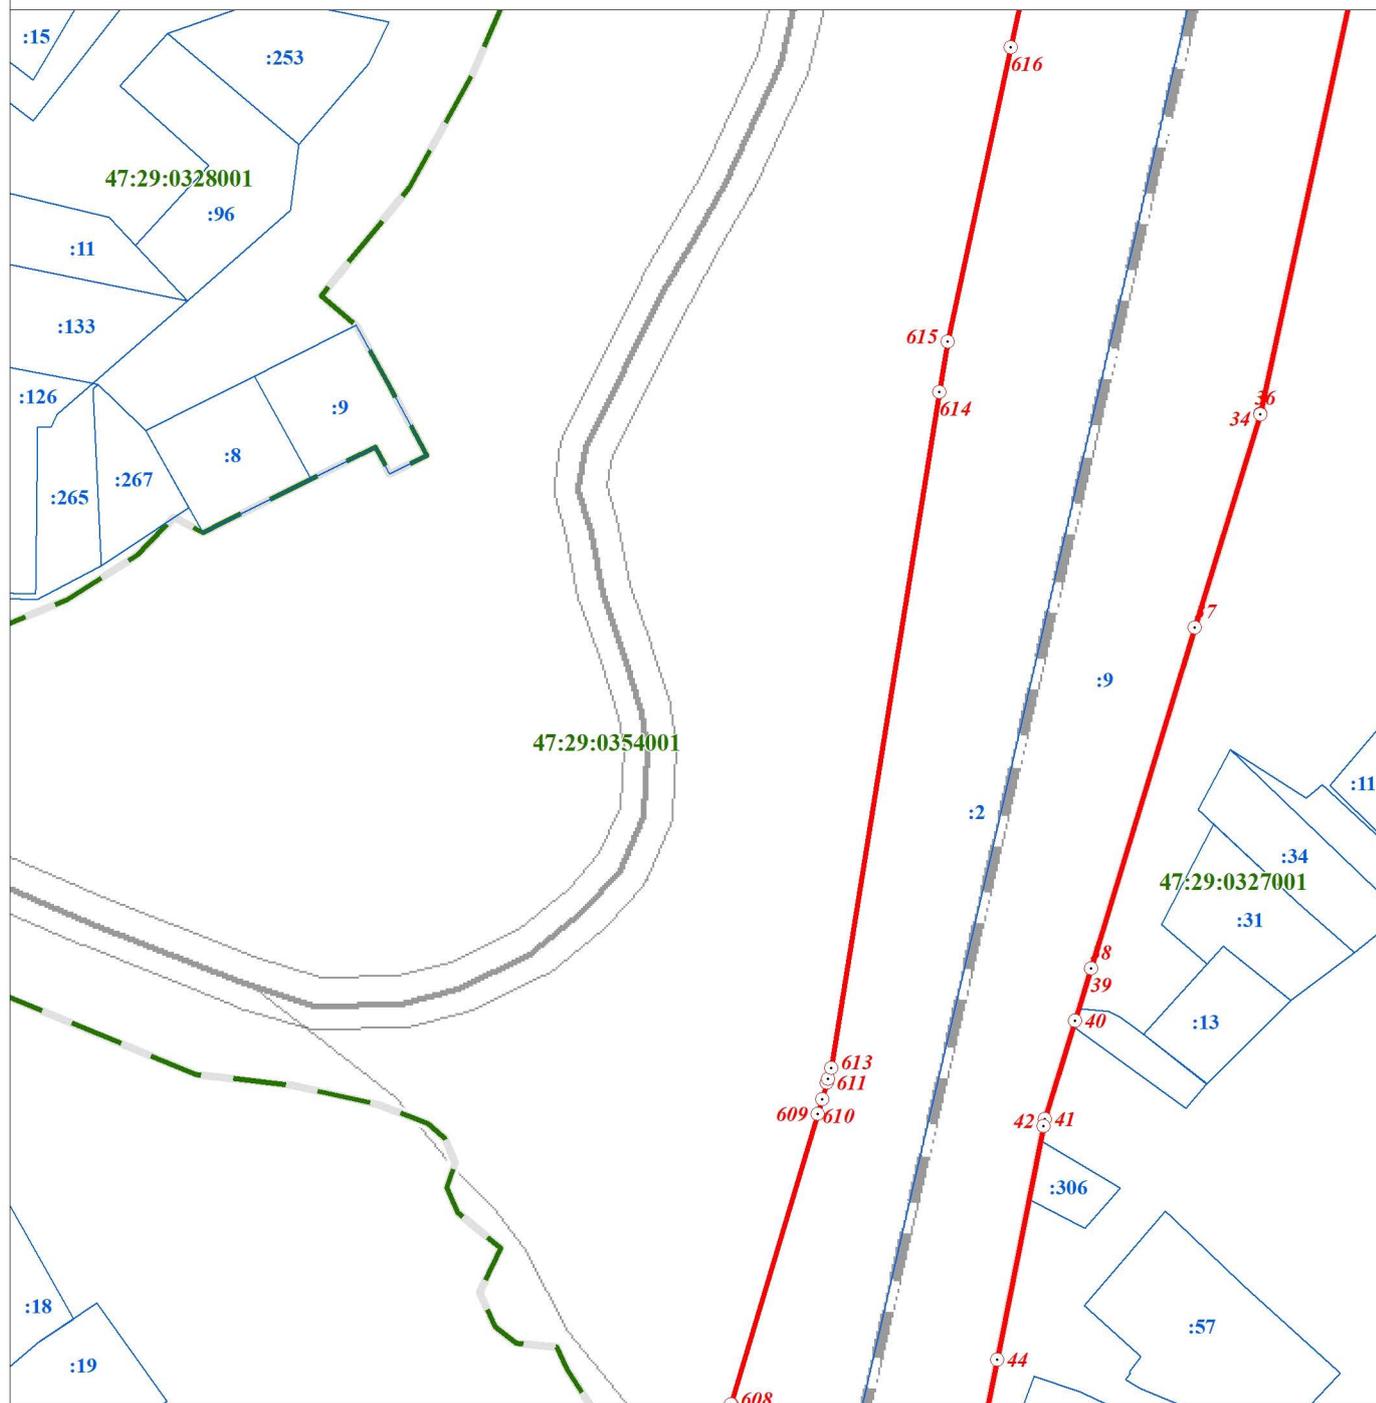

Масштаб 1:2000

**Используемые условные знаки и обозначения:**

- Граница объекта
- Граница кадастрового квартала
- Граница земельного участка, сведения о котором внесены в ЕГРН
- ⊙ 22 Характерная точка границы объекта землеустройства
- :483 Номер земельного участка, сведения о границах которого внесены в ЕГРН, в кадастровом квартале
- 47:29:0646002 Номер кадастрового квартала


Подпись \_\_\_\_\_ Дата " 28 " ноября 2018 г.

Место для оттиска печати (при наличии) лица,  
составившего описание местоположения границ объекта

## ОПИСАНИЕ МЕСТОПОЛОЖЕНИЯ ГРАНИЦ

**Территориальная зона "Т2 - зона объектов железнодорожного транспорта"**

(наименование объекта)

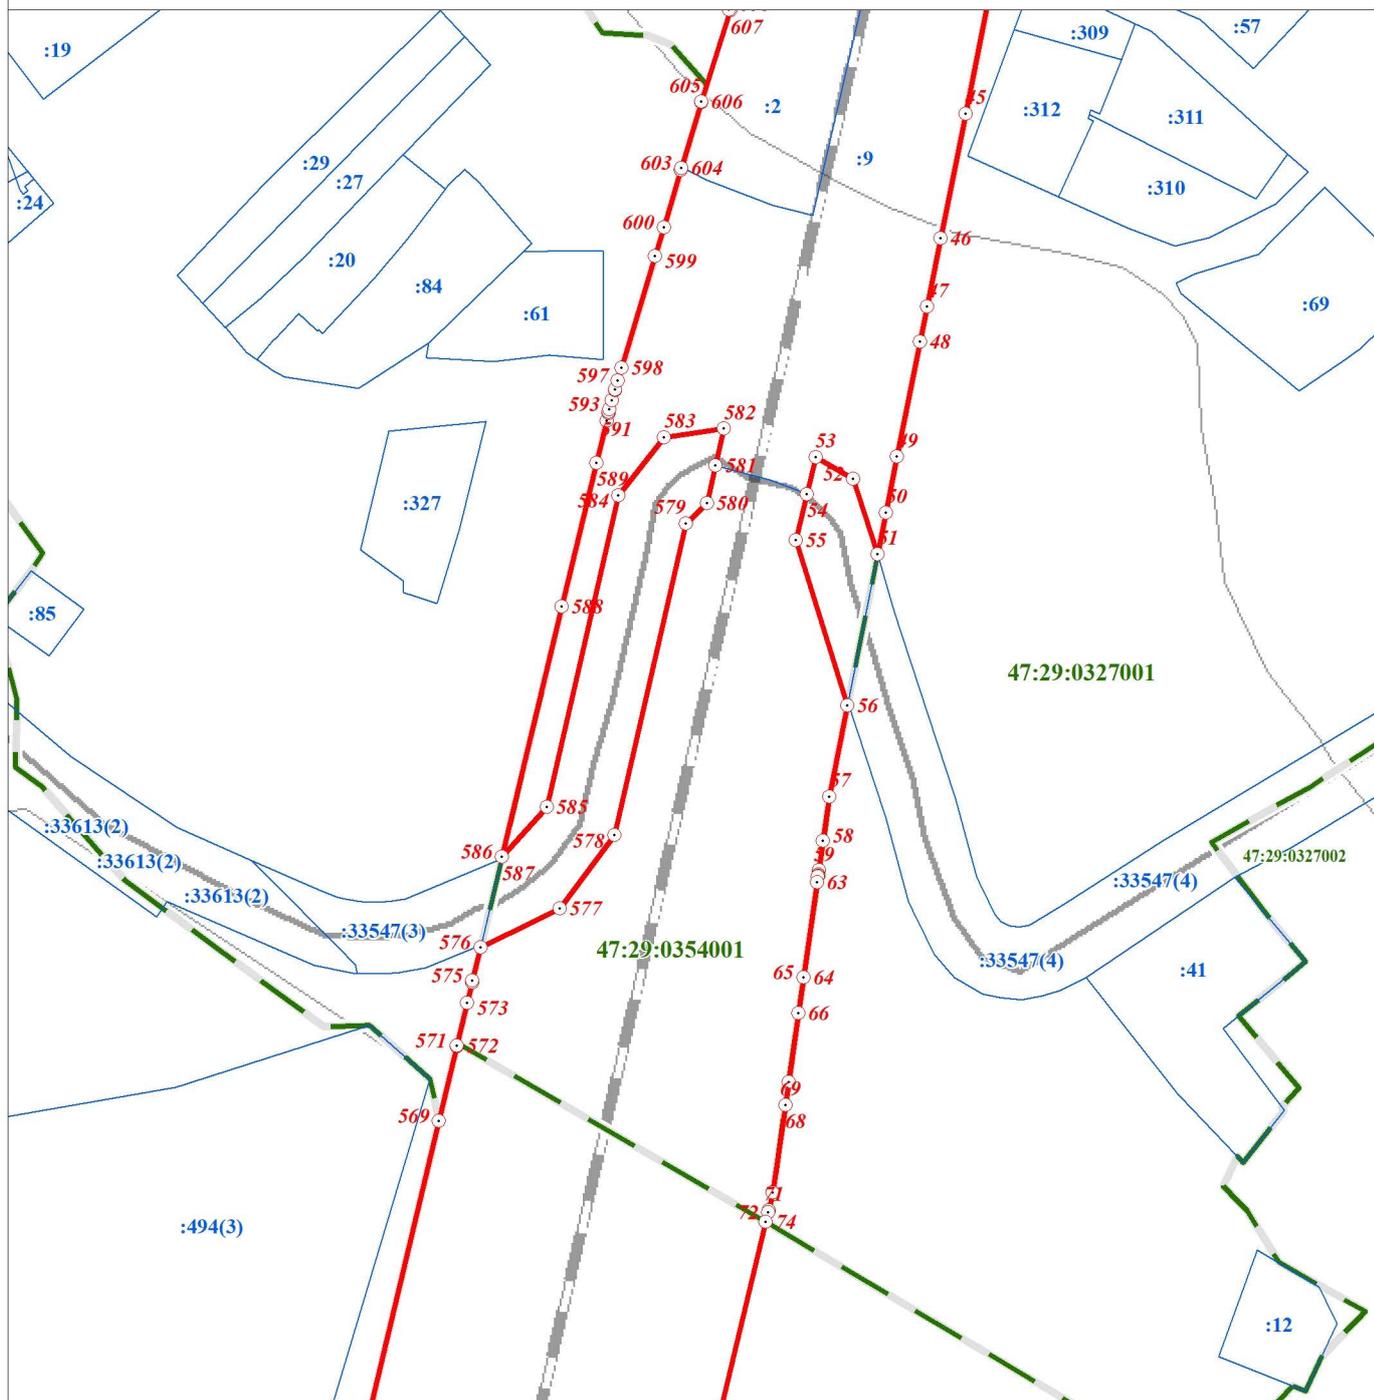**План границ объекта**

Масштаб 1:2000

**Используемые условные знаки и обозначения:**

- Граница объекта
- Граница кадастрового квартала
- Граница земельного участка, сведения о котором внесены в ЕГРН
- 22 Характерная точка границы объекта землеустройства
- :483 Номер земельного участка, сведения о границах которого внесены в ЕГРН, в кадастровом квартале
- 47:29:0646002 Номер кадастрового квартала

Подпись \_\_\_\_\_ Дата " 28 " ноября 2018 г.


Место для оттиска печати (при наличии) лица,  
составившего описание местоположения границ объекта

## ОПИСАНИЕ МЕСТОПОЛОЖЕНИЯ ГРАНИЦ

Территориальная зона "Т2 - зона объектов железнодорожного транспорта"

(наименование объекта)

## План границ объекта

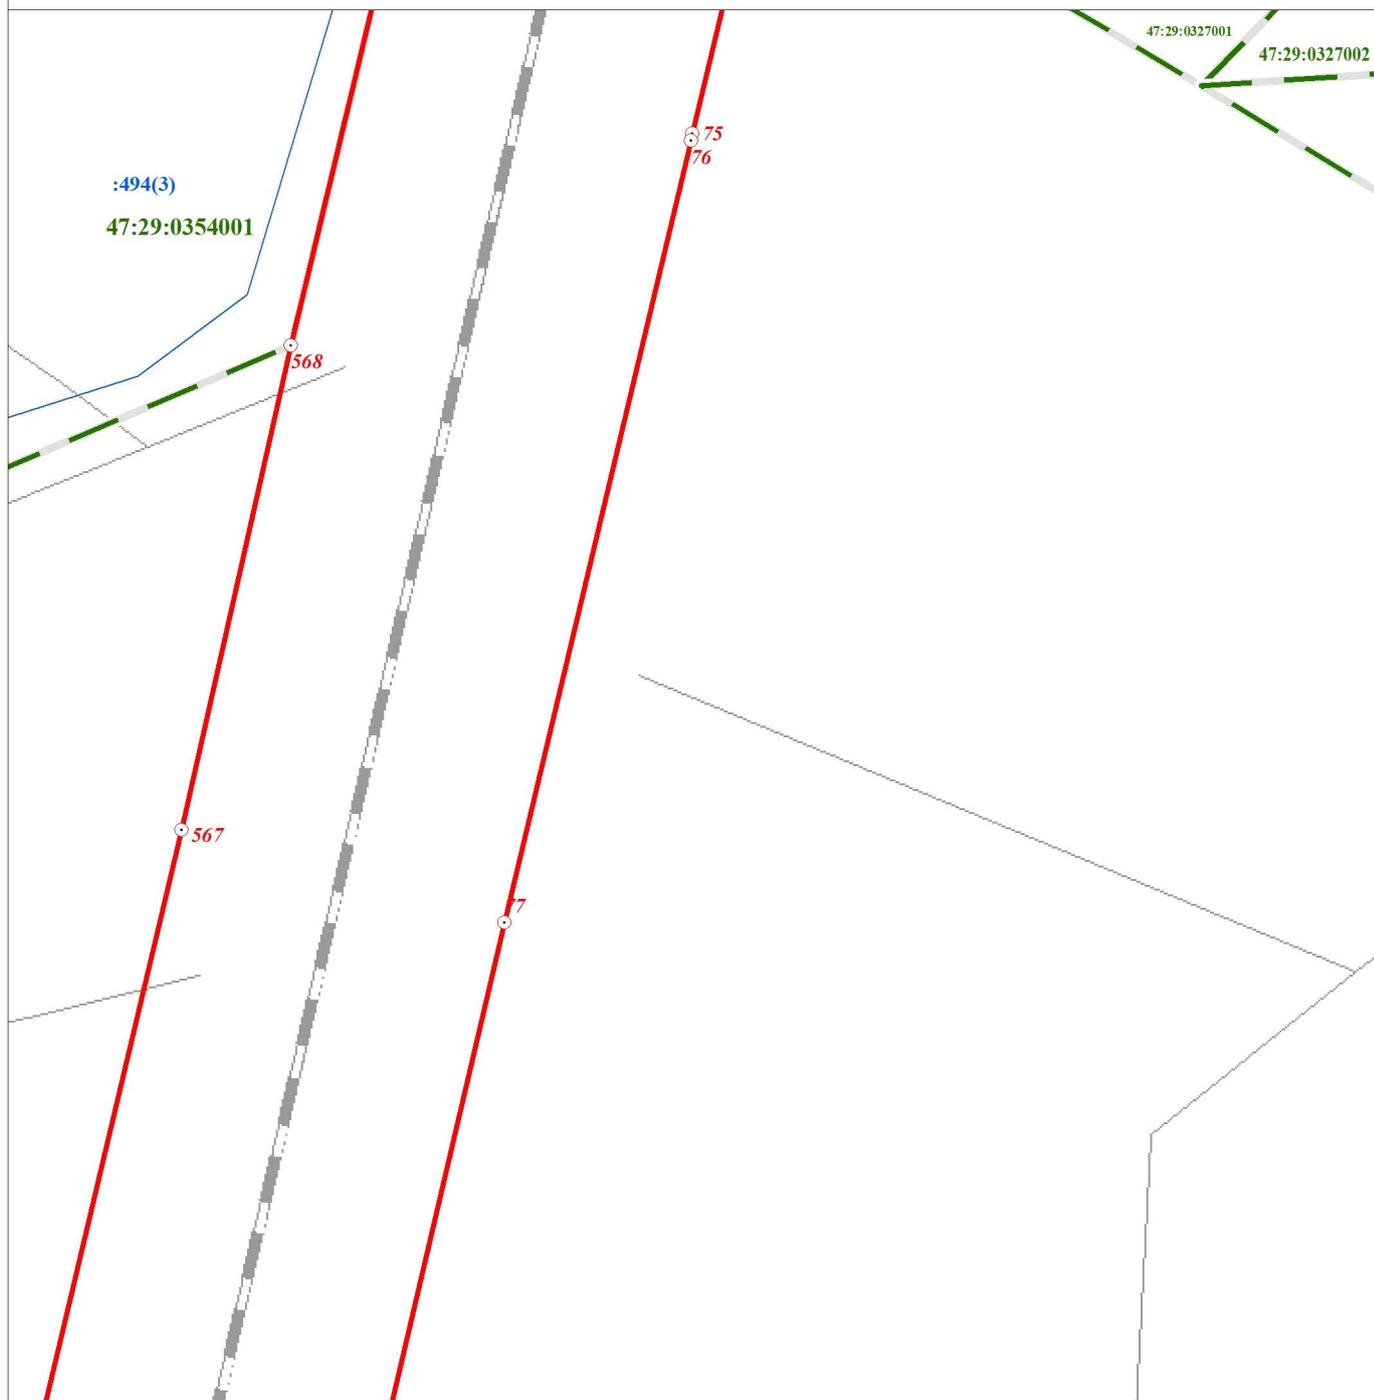

Масштаб 1:2000

**Используемые условные знаки и обозначения:**

- Граница объекта
- - - Граница кадастрового квартала
- Граница земельного участка, сведения о котором внесены в ЕГРН
- ⊙ 22 Характерная точка границы объекта землеустройства
- ⊙ :483 Номер земельного участка, сведения о границах которого внесены в ЕГРН, в кадастровом квартале
- 47:29:0646002 Номер кадастрового квартала

Подпись \_\_\_\_\_ Дата " 28 " ноября 2018 г.


Место для оттиска печати (при наличии) лица,  
составившего описание местоположения границ объекта

## ОПИСАНИЕ МЕСТОПОЛОЖЕНИЯ ГРАНИЦ

Территориальная зона "Т2 - зона объектов железнодорожного транспорта"

(наименование объекта)

## План границ объекта

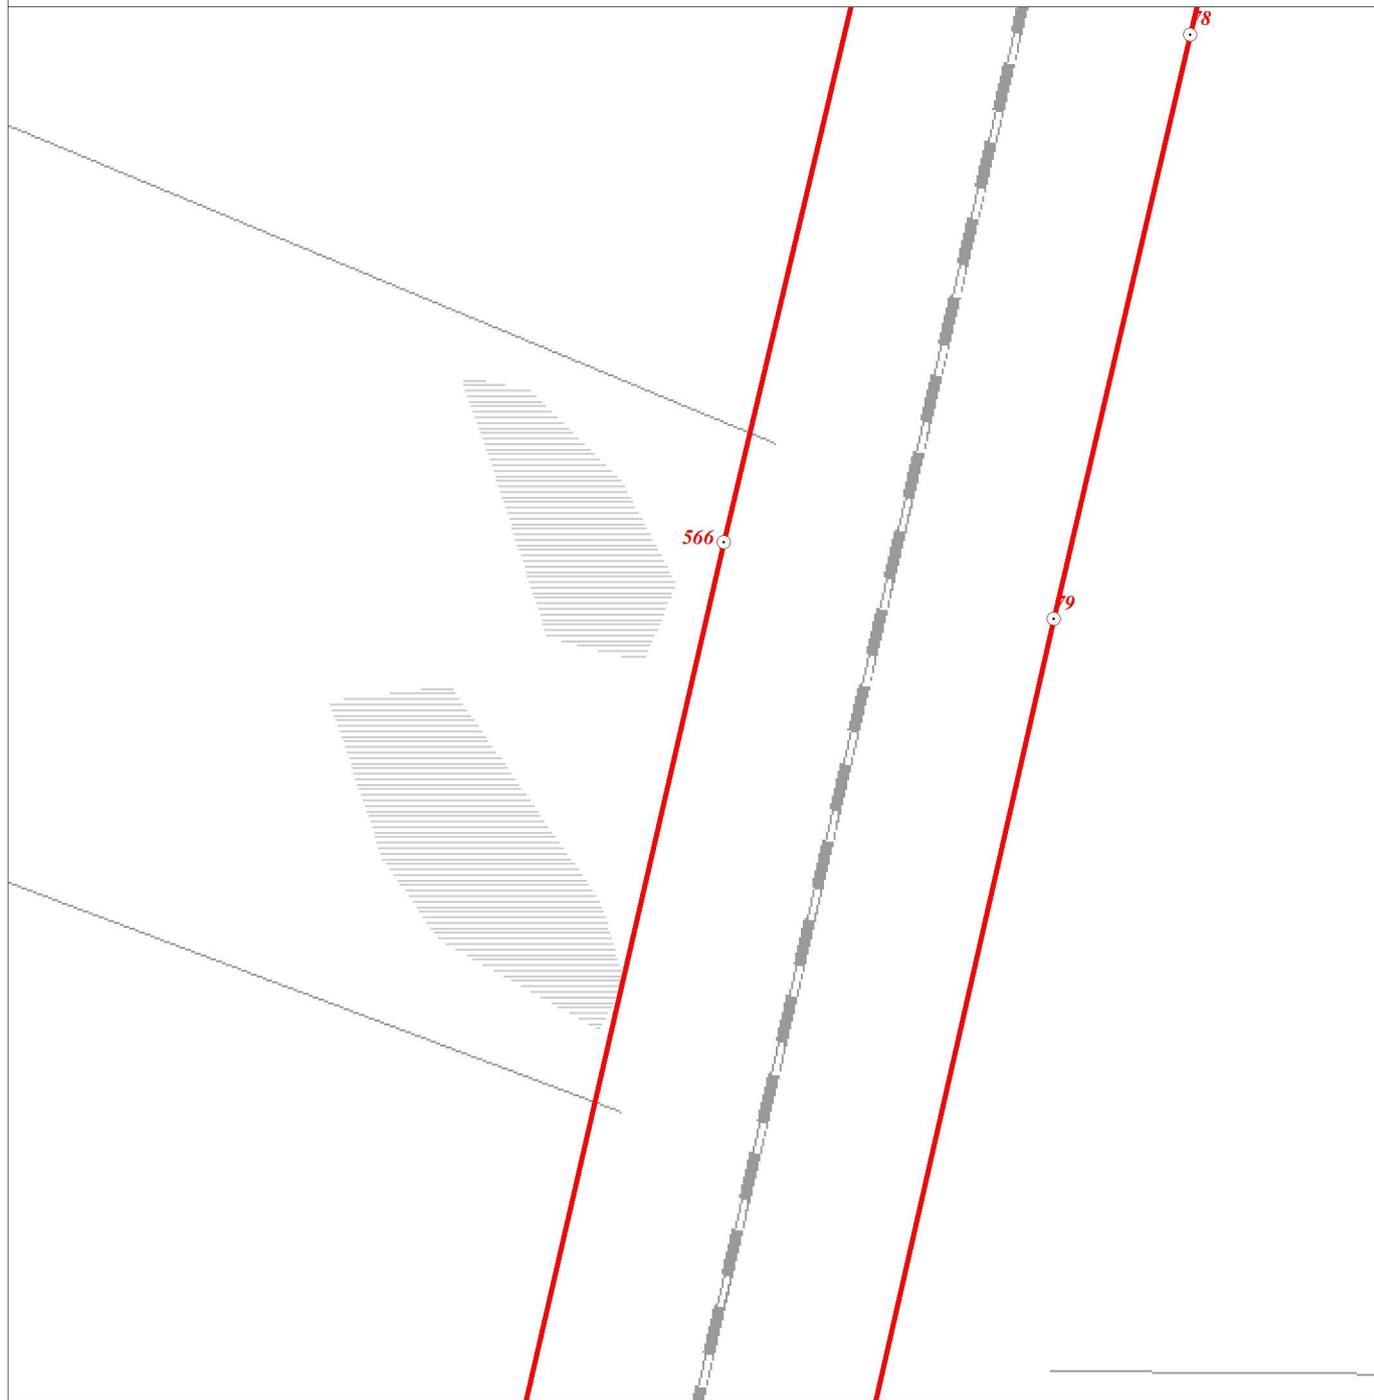

Масштаб 1:2000

**Используемые условные знаки и обозначения:**

- Граница объекта
- Граница кадастрового квартала
- Граница земельного участка, сведения о котором внесены в ЕГРН
- ⊙ 22 Характерная точка границы объекта землеустройства
- ⊙ :483 Номер земельного участка, сведения о границах которого внесены в ЕГРН, в кадастровом квартале
- 47:29:0646002 Номер кадастрового квартала

Подпись \_\_\_\_\_ Дата " 28 " ноября 2018 г.


Место для оттиска печати (при наличии) лица,  
составившего описание местоположения границ объекта

## ОПИСАНИЕ МЕСТОПОЛОЖЕНИЯ ГРАНИЦ

Территориальная зона "Т2 - зона объектов железнодорожного транспорта"

(наименование объекта)

## План границ объекта

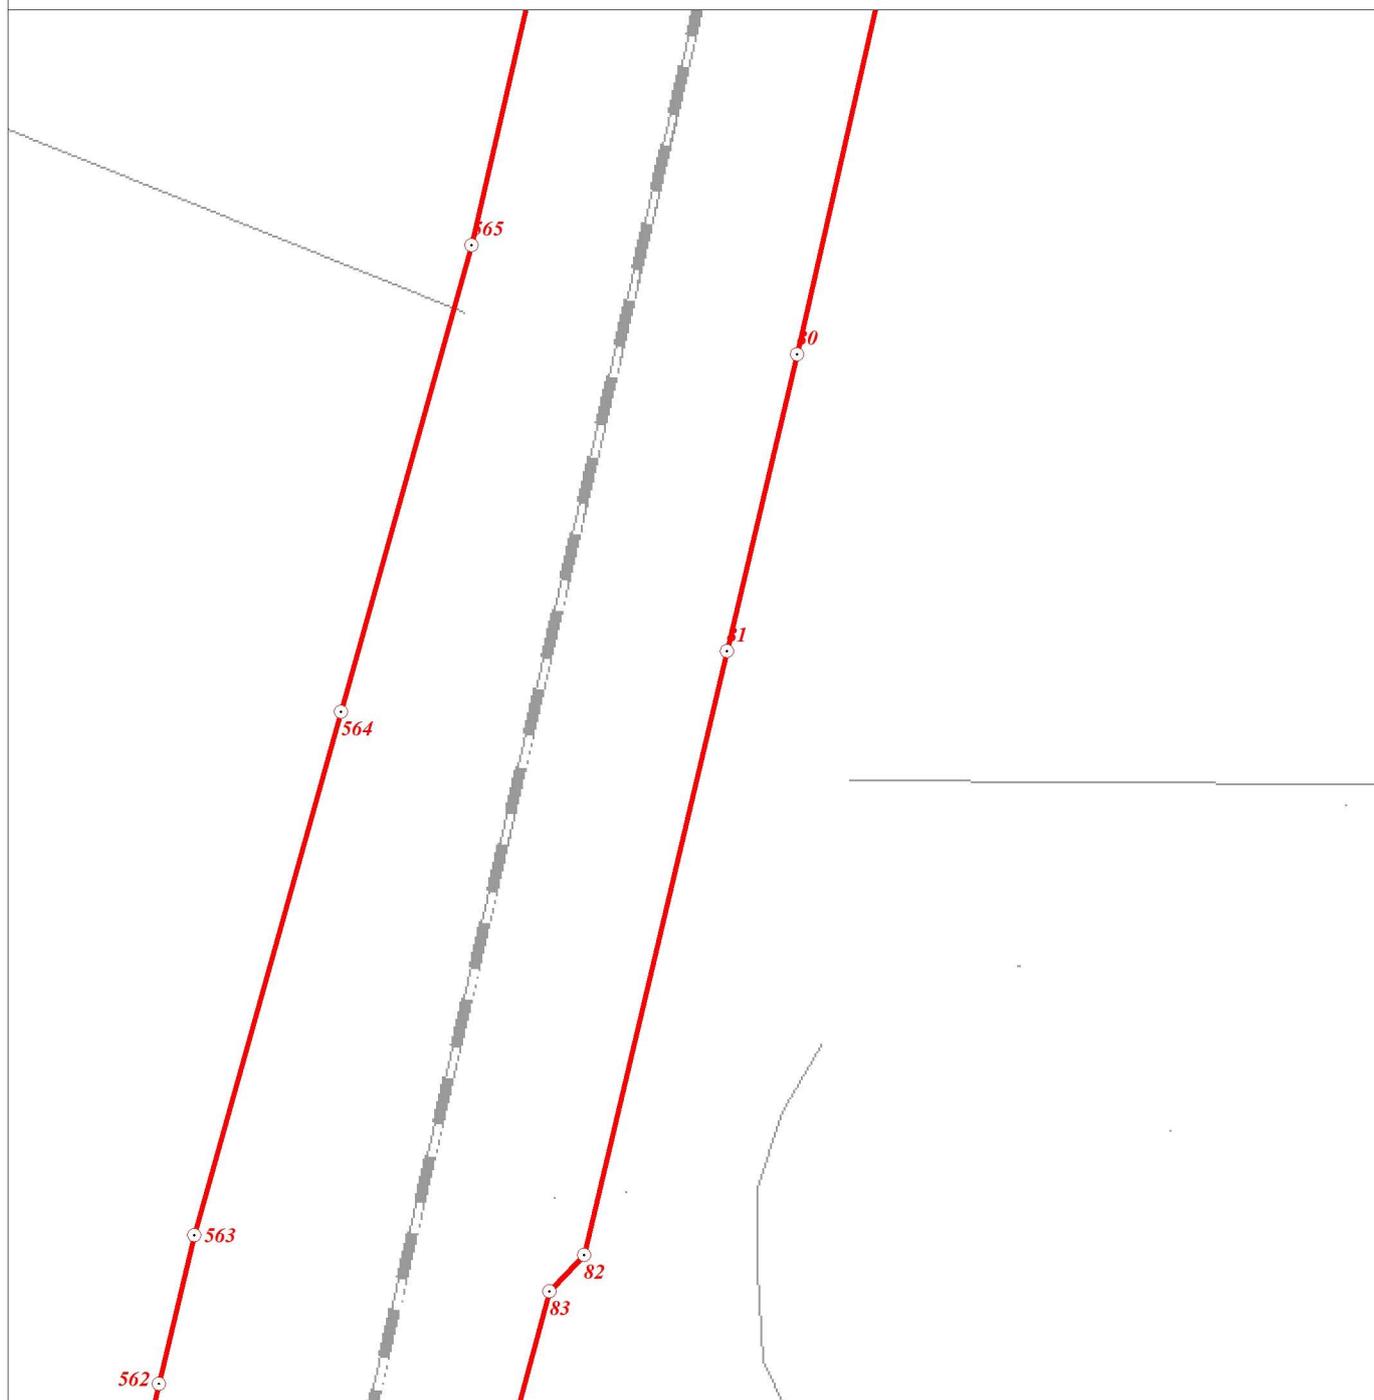

Масштаб 1:2000

**Используемые условные знаки и обозначения:**

- Граница объекта
- Граница кадастрового квартала
- Граница земельного участка, сведения о котором внесены в ЕГРН
- 22 Характерная точка границы объекта землеустройства
- :483 Номер земельного участка, сведения о границах которого внесены в ЕГРН, в кадастровом квартале
- 47:29:0646002 Номер кадастрового квартала

Подпись \_\_\_\_\_ Дата " 28 " ноября 2018 г.

Место для оттиска печати (при наличии) лица,  
составившего описание местоположения границ объекта

## ОПИСАНИЕ МЕСТОПОЛОЖЕНИЯ ГРАНИЦ

**Территориальная зона "Т2 - зона объектов железнодорожного транспорта"**

(наименование объекта)

**План границ объекта**

Масштаб 1:2000

**Используемые условные знаки и обозначения:**

- Граница объекта
- Граница кадастрового квартала
- Граница земельного участка, сведения о котором внесены в ЕГРН
- 22 Характерная точка границы объекта землеустройства
- : 483 Номер земельного участка, сведения о границах которого внесены в ЕГРН, в кадастровом квартале
- 47:29:0646002 Номер кадастрового квартала

Подпись \_\_\_\_\_ Дата " 28 " ноября 2018 г.


Место для оттиска печати (при наличии) лица,  
составившего описание местоположения границ объекта

## ОПИСАНИЕ МЕСТОПОЛОЖЕНИЯ ГРАНИЦ

Территориальная зона "Т2 - зона объектов железнодорожного транспорта"

(наименование объекта)

## План границ объекта

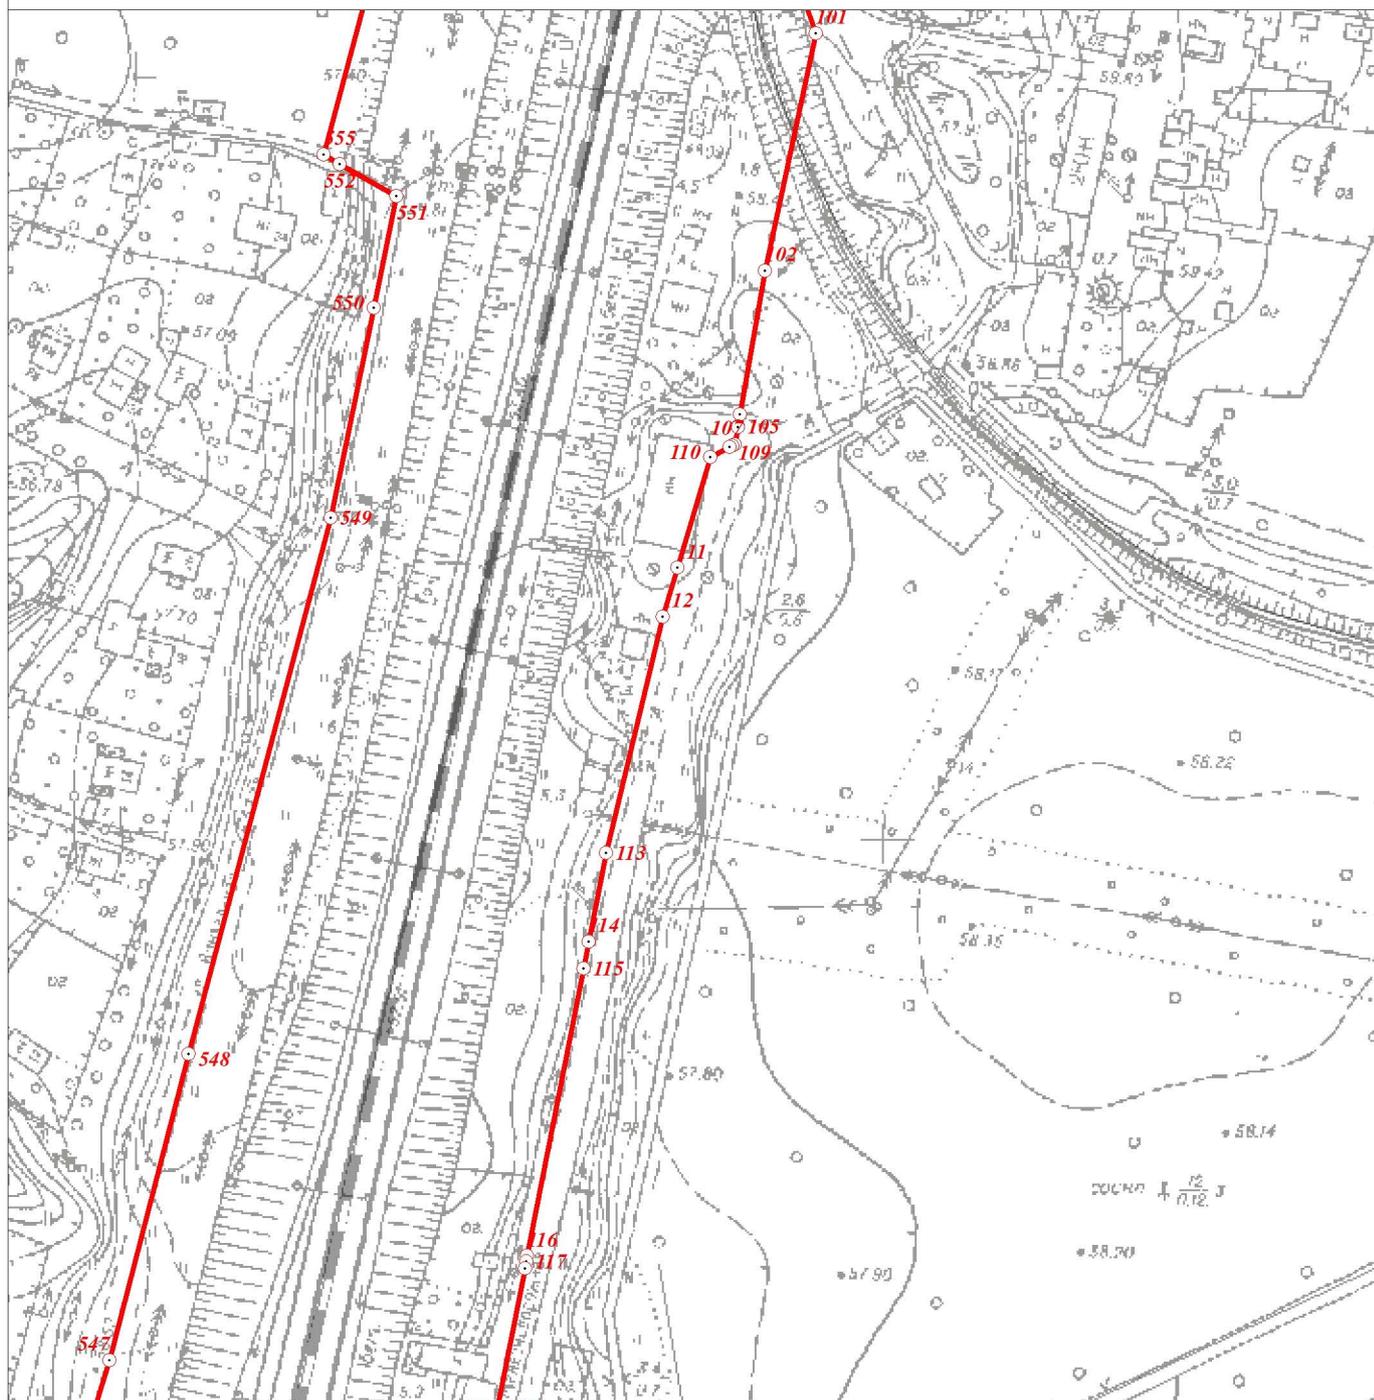

Масштаб 1:2000

**Используемые условные знаки и обозначения:**

- Граница объекта
- Граница кадастрового квартала
- Граница земельного участка, сведения о котором внесены в ЕГРН
- ⊙ 22 Характерная точка границы объекта землеустройства
- :483 Номер земельного участка, сведения о границах которого внесены в ЕГРН, в кадастровом квартале
- 47:29:0646002 Номер кадастрового квартала

Подпись \_\_\_\_\_ Дата " 28 " ноября 2018 г.


Место для оттиска печати (при наличии) лица,  
составившего описание местоположения границ объекта

## ОПИСАНИЕ МЕСТОПОЛОЖЕНИЯ ГРАНИЦ

Территориальная зона "Т2 - зона объектов железнодорожного транспорта"

(наименование объекта)

## План границ объекта

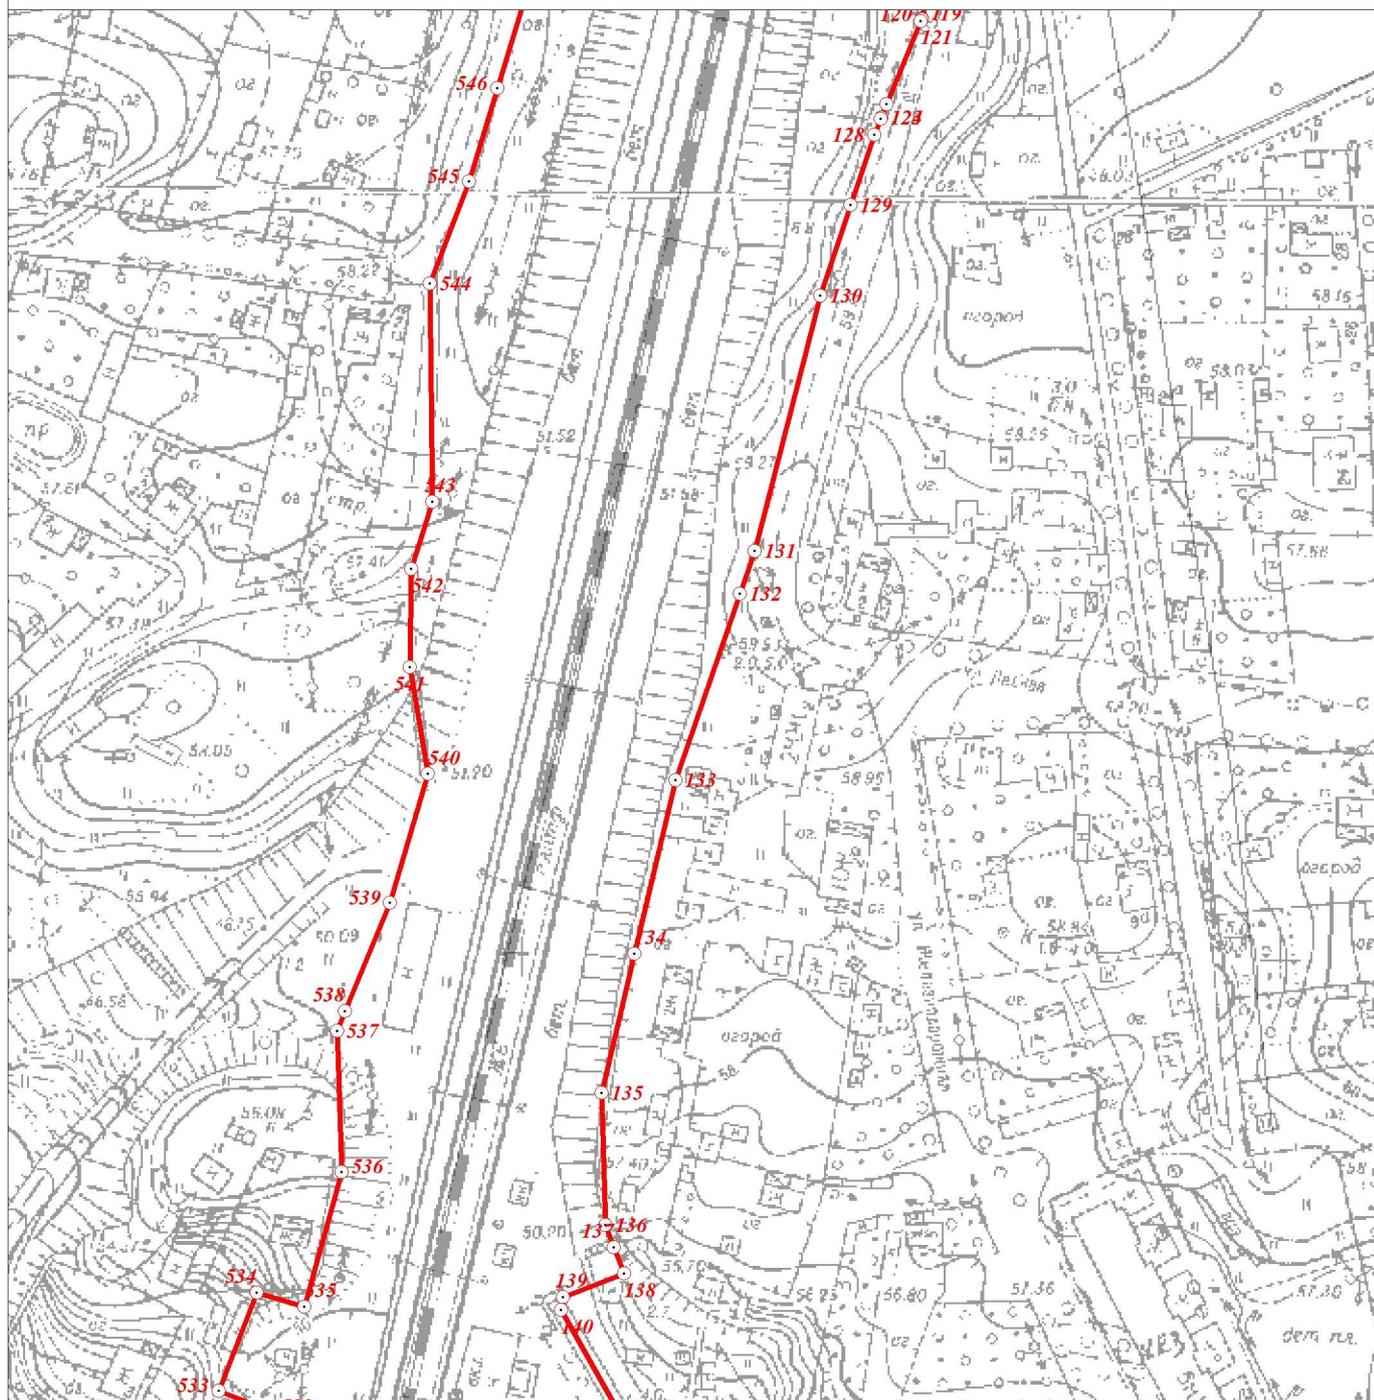

Масштаб 1:2000

**Используемые условные знаки и обозначения:**

- Граница объекта
- Граница кадастрового квартала
- Граница земельного участка, сведения о котором внесены в ЕГРН
- 22 Характерная точка границы объекта землеустройства
- :483 Номер земельного участка, сведения о границах которого внесены в ЕГРН, в кадастровом квартале
- 47:29:0646002 Номер кадастрового квартала


Подпись \_\_\_\_\_ Дата " 28 " ноября 2018 г.

Место для оттиска печати (при наличии) лица,  
составившего описание местоположения границ объекта

## ОПИСАНИЕ МЕСТОПОЛОЖЕНИЯ ГРАНИЦ

**Территориальная зона "Т2 - зона объектов железнодорожного транспорта"**

(наименование объекта)

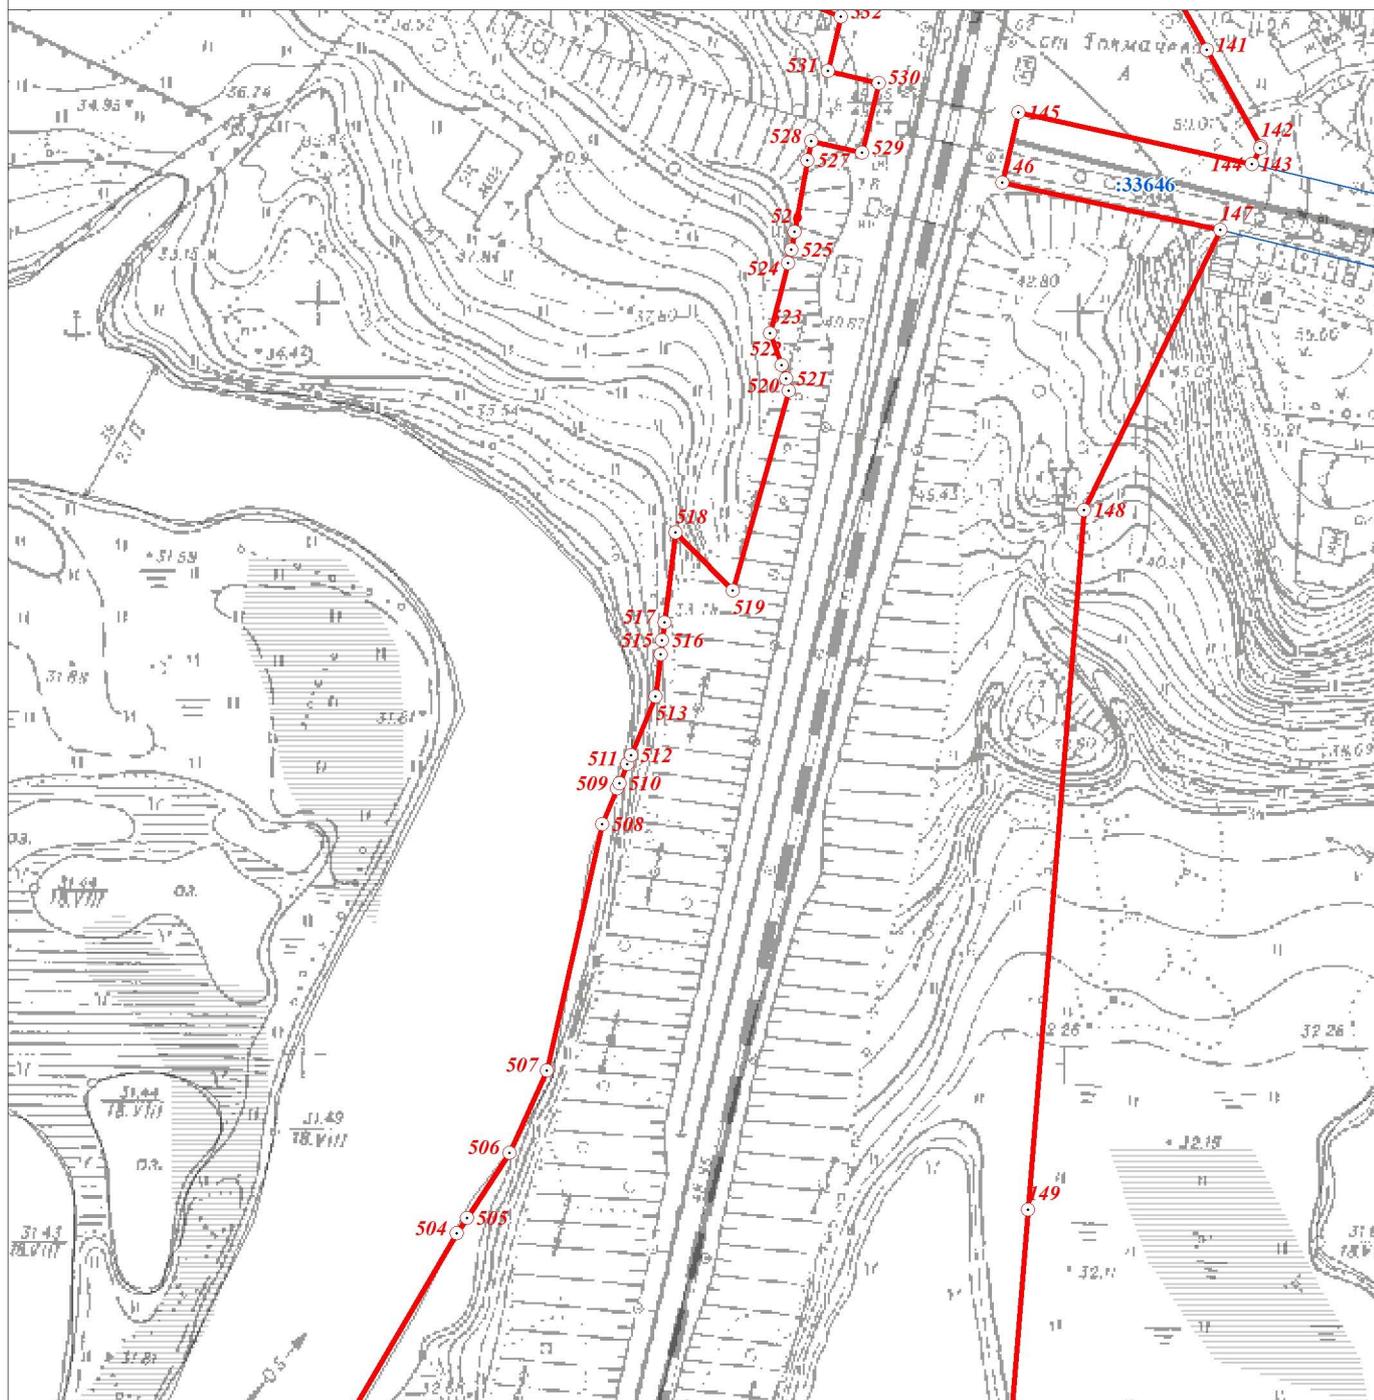**План границ объекта**

Масштаб 1:2000

**Используемые условные знаки и обозначения:**

- Граница объекта
- Граница кадастрового квартала
- Граница земельного участка, сведения о котором внесены в ЕГРН
- ⊙ 22 Характерная точка границы объекта землеустройства
- ⊙ :483 Номер земельного участка, сведения о границах которого внесены в ЕГРН, в кадастровом квартале
- 47:29:0646002 Номер кадастрового квартала

Подпись \_\_\_\_\_ Дата " 28 " ноября 2018 г.


Место для оттиска печати (при наличии) лица,  
составившего описание местоположения границ объекта

## ОПИСАНИЕ МЕСТОПОЛОЖЕНИЯ ГРАНИЦ

Территориальная зона "Т2 - зона объектов железнодорожного транспорта"

(наименование объекта)

## План границ объекта

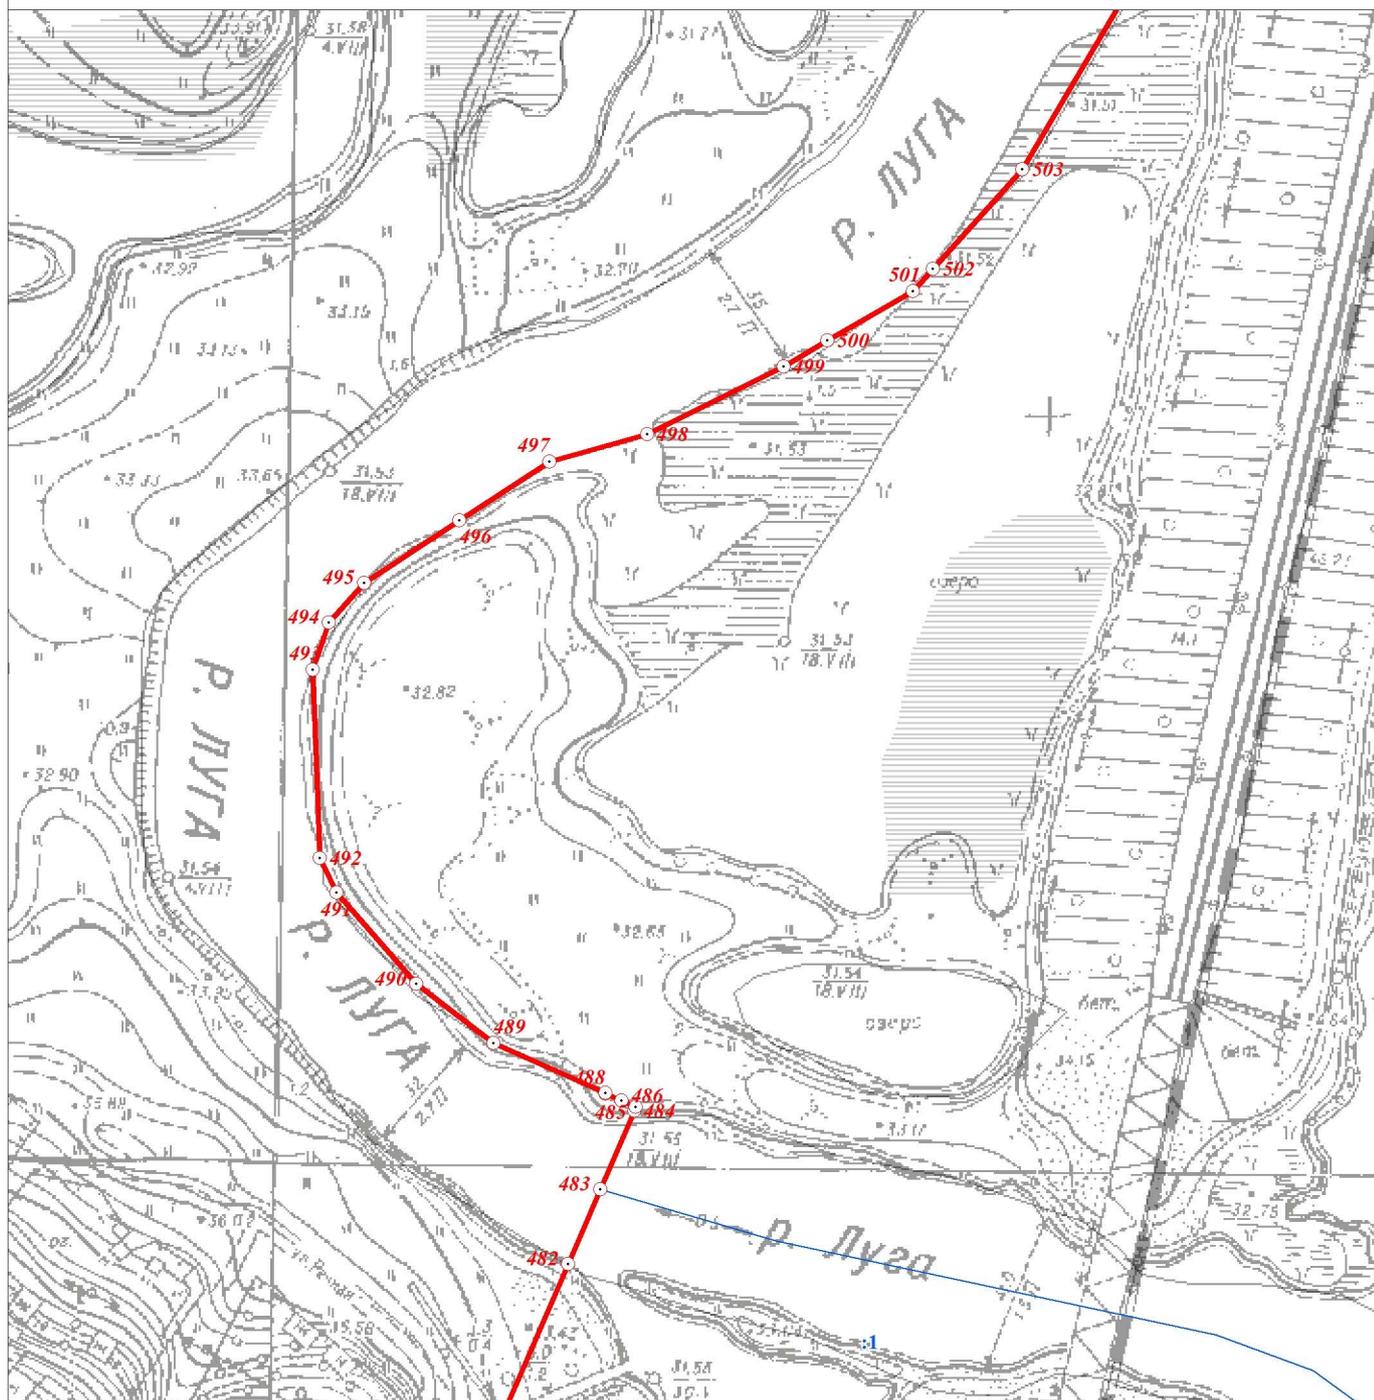

Масштаб 1:2000

**Используемые условные знаки и обозначения:**

- Граница объекта
- Граница кадастрового квартала
- Граница земельного участка, сведения о котором внесены в ЕГРН
- ⊙ 22 Характерная точка границы объекта землеустройства
- : 483 Номер земельного участка, сведения о границах которого внесены в ЕГРН, в кадастровом квартале
- 47:29:0646002 Номер кадастрового квартала

Подпись \_\_\_\_\_ Дата " 28 " ноября 2018 г.


Место для оттиска печати (при наличии) лица,  
составившего описание местоположения границ объекта

## ОПИСАНИЕ МЕСТОПОЛОЖЕНИЯ ГРАНИЦ

Территориальная зона "Т2 - зона объектов железнодорожного транспорта"

(наименование объекта)

## План границ объекта

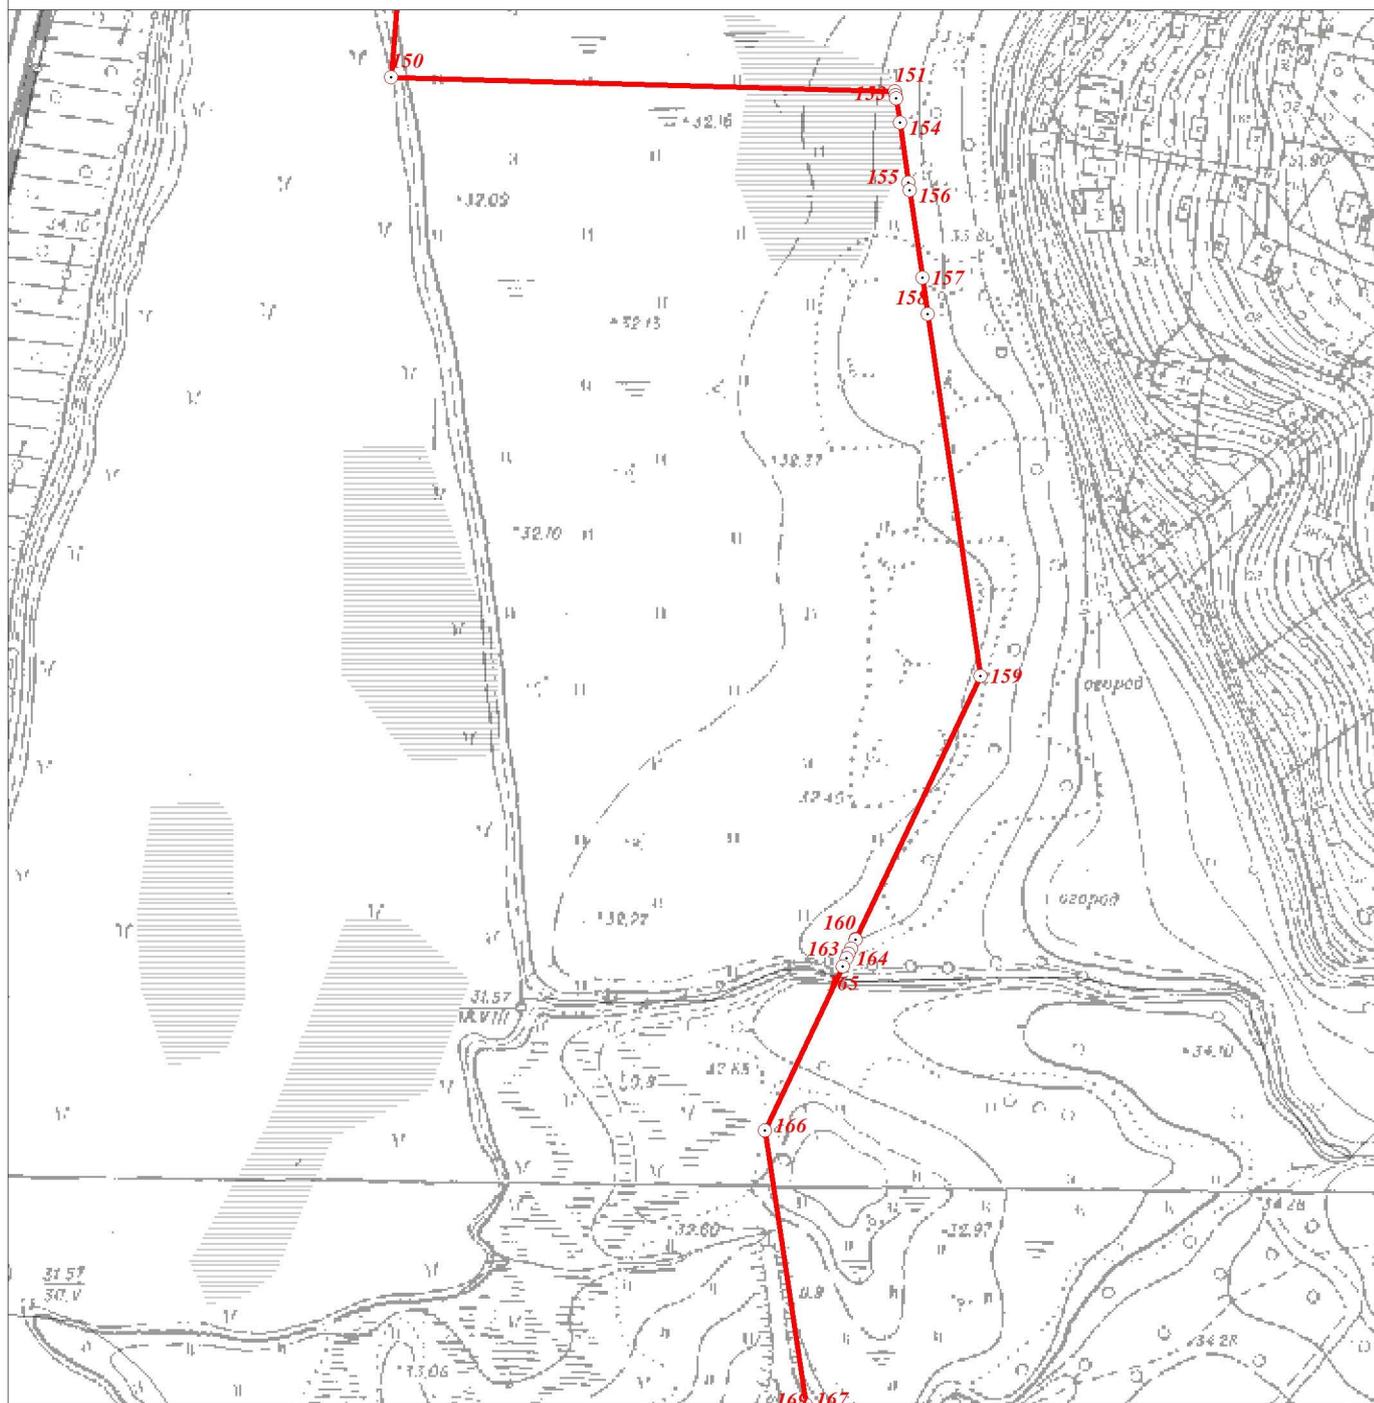

Масштаб 1:2000

**Используемые условные знаки и обозначения:**

- Граница объекта
- Граница кадастрового квартала
- Граница земельного участка, сведения о котором внесены в ЕГРН
- ⊙ 22 Характерная точка границы объекта землеустройства
- :483 Номер земельного участка, сведения о границах которого внесены в ЕГРН, в кадастровом квартале
- 47:29:0646002 Номер кадастрового квартала

Подпись \_\_\_\_\_ Дата " 28 " ноября 2018 г.


Место для оттиска печати (при наличии) лица,  
составившего описание местоположения границ объекта

## ОПИСАНИЕ МЕСТОПОЛОЖЕНИЯ ГРАНИЦ

Территориальная зона "Т2 - зона объектов железнодорожного транспорта"

(наименование объекта)

## План границ объекта

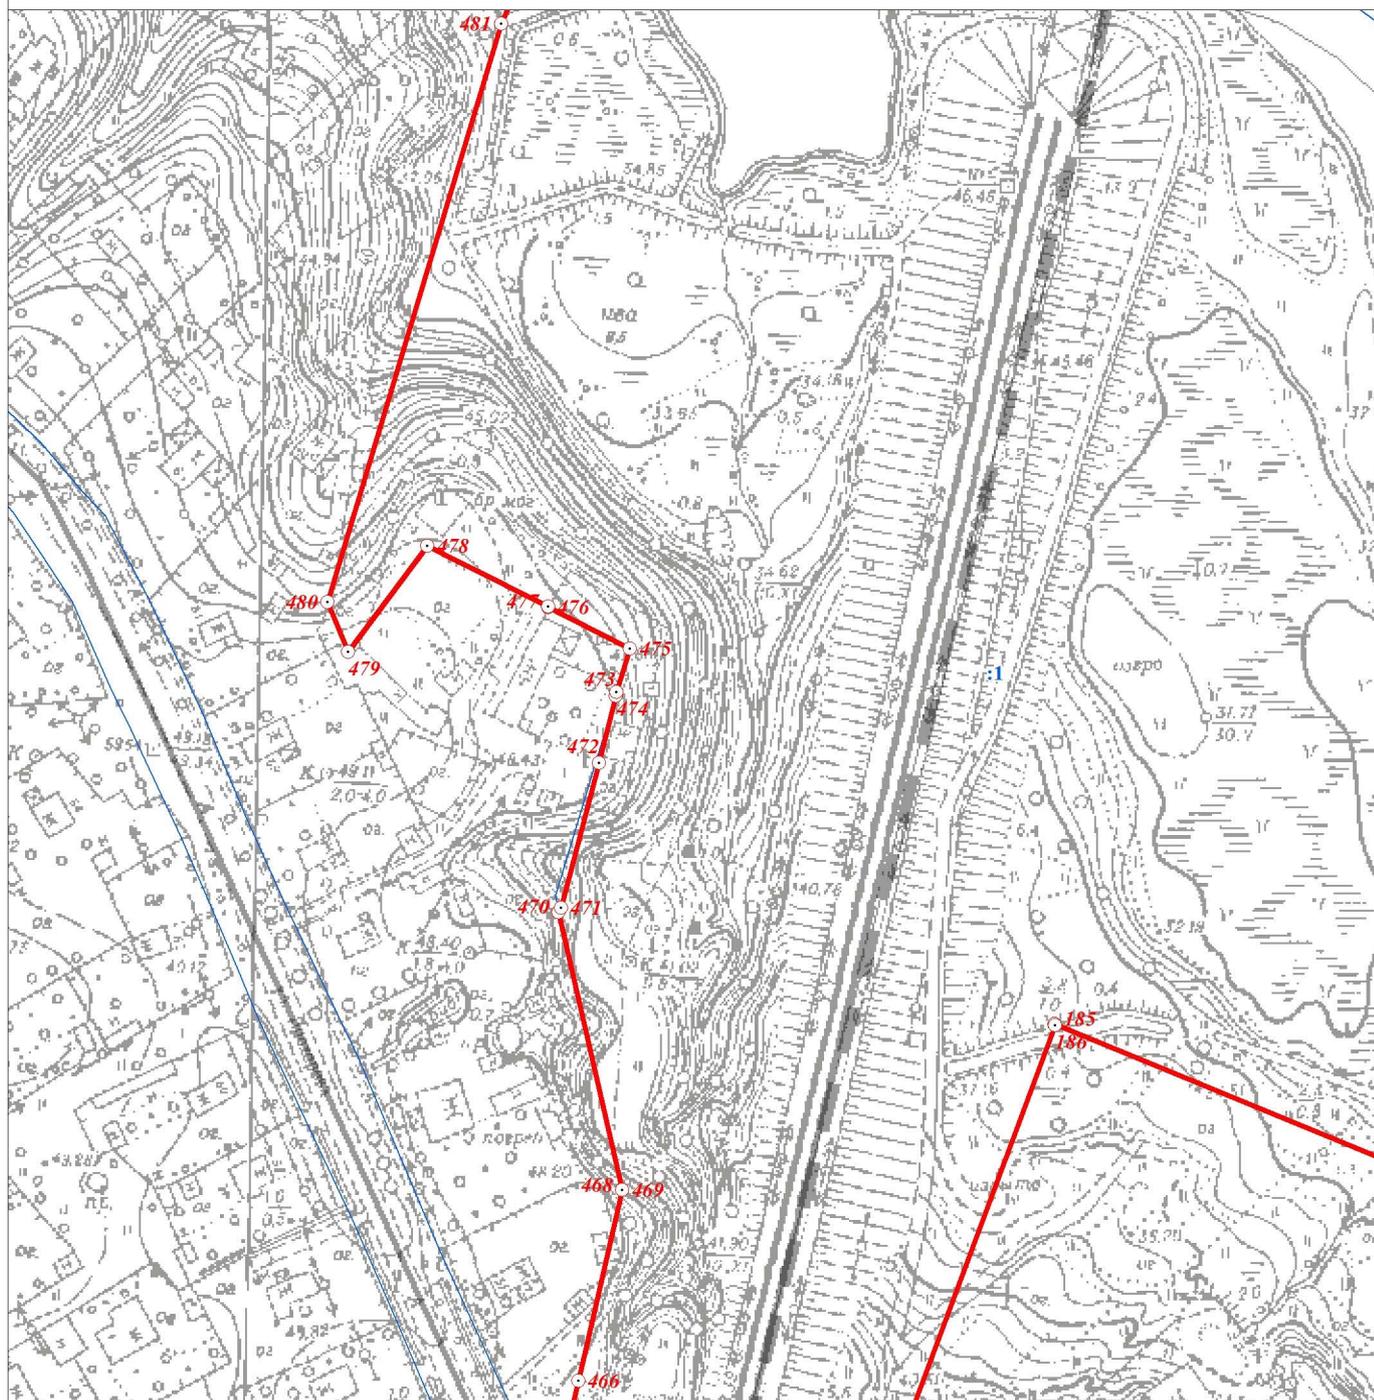

Масштаб 1:2000

**Используемые условные знаки и обозначения:**

- Граница объекта
- Граница кадастрового квартала
- Граница земельного участка, сведения о котором внесены в ЕГРН
- ⊙ 22 Характерная точка границы объекта землеустройства
- ⊙ :483 Номер земельного участка, сведения о границах которого внесены в ЕГРН, в кадастровом квартале
- 47:29:0646002 Номер кадастрового квартала


Подпись \_\_\_\_\_ Дата " 28 " ноября 2018 г.

Место для оттиска печати (при наличии) лица,  
составившего описание местоположения границ объекта

## ОПИСАНИЕ МЕСТОПОЛОЖЕНИЯ ГРАНИЦ

**Территориальная зона "Т2 - зона объектов железнодорожного транспорта"**

(наименование объекта)

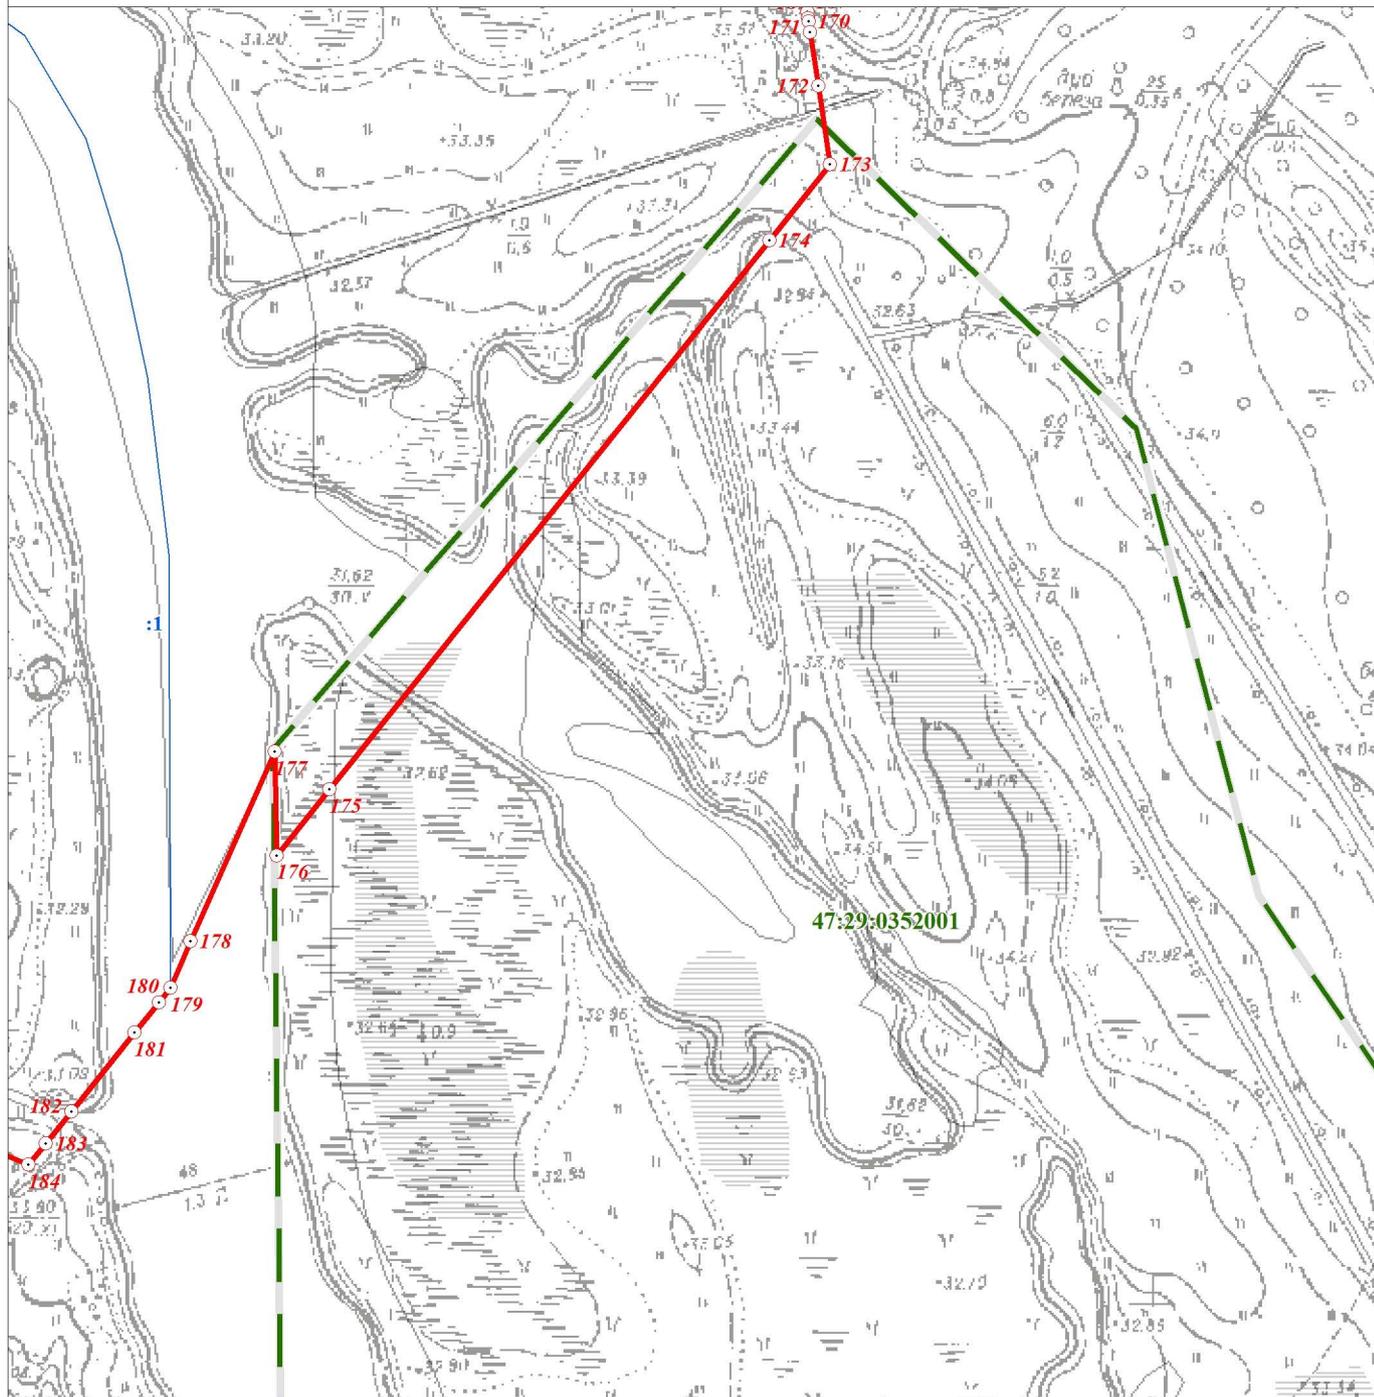**План границ объекта**

Масштаб 1:2000

**Используемые условные знаки и обозначения:**

- Граница объекта
- Граница кадастрового квартала
- Граница земельного участка, сведения о котором внесены в ЕГРН
- ⊙ 22 Характерная точка границы объекта землеустройства
- ⊙ :483 Номер земельного участка, сведения о границах которого внесены в ЕГРН, в кадастровом квартале
- 47:29:0646002 Номер кадастрового квартала


Подпись \_\_\_\_\_ Дата " 28 " ноября 2018 г.

Место для оттиска печати (при наличии) лица,  
составившего описание местоположения границ объекта

## ОПИСАНИЕ МЕСТОПОЛОЖЕНИЯ ГРАНИЦ

**Территориальная зона "Т2 - зона объектов железнодорожного транспорта"**

(наименование объекта)

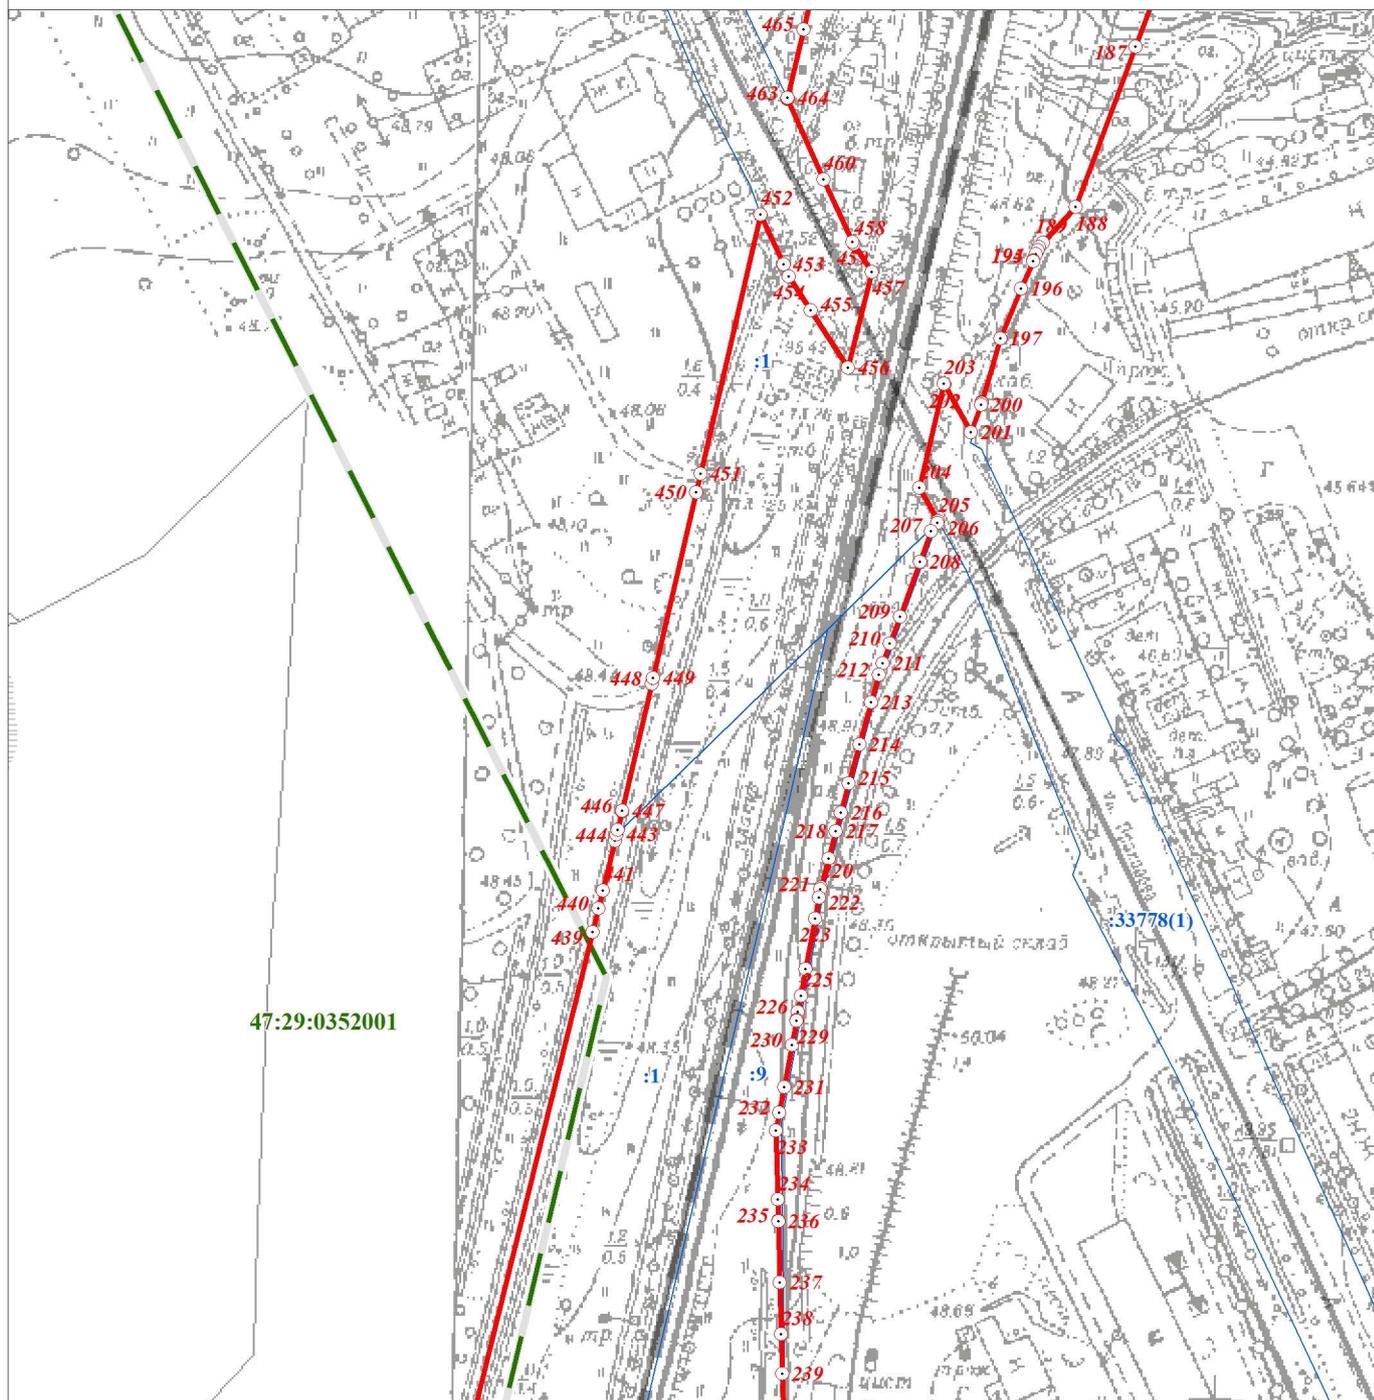**План границ объекта**

Масштаб 1:2000

**Используемые условные знаки и обозначения:**

- Граница объекта
- Граница кадастрового квартала
- Граница земельного участка, сведения о котором внесены в ЕГРН
- ⊙ 22 Характерная точка границы объекта землеустройства
- :483 Номер земельного участка, сведения о границах которого внесены в ЕГРН, в кадастровом квартале
- 47:29:0646002 Номер кадастрового квартала


Подпись \_\_\_\_\_ Дата " 28 " ноября 2018 г.

Место для оттиска печати (при наличии) лица,  
составившего описание местоположения границ объекта

## ОПИСАНИЕ МЕСТОПОЛОЖЕНИЯ ГРАНИЦ

**Территориальная зона "Т2 - зона объектов железнодорожного транспорта"**

(наименование объекта)

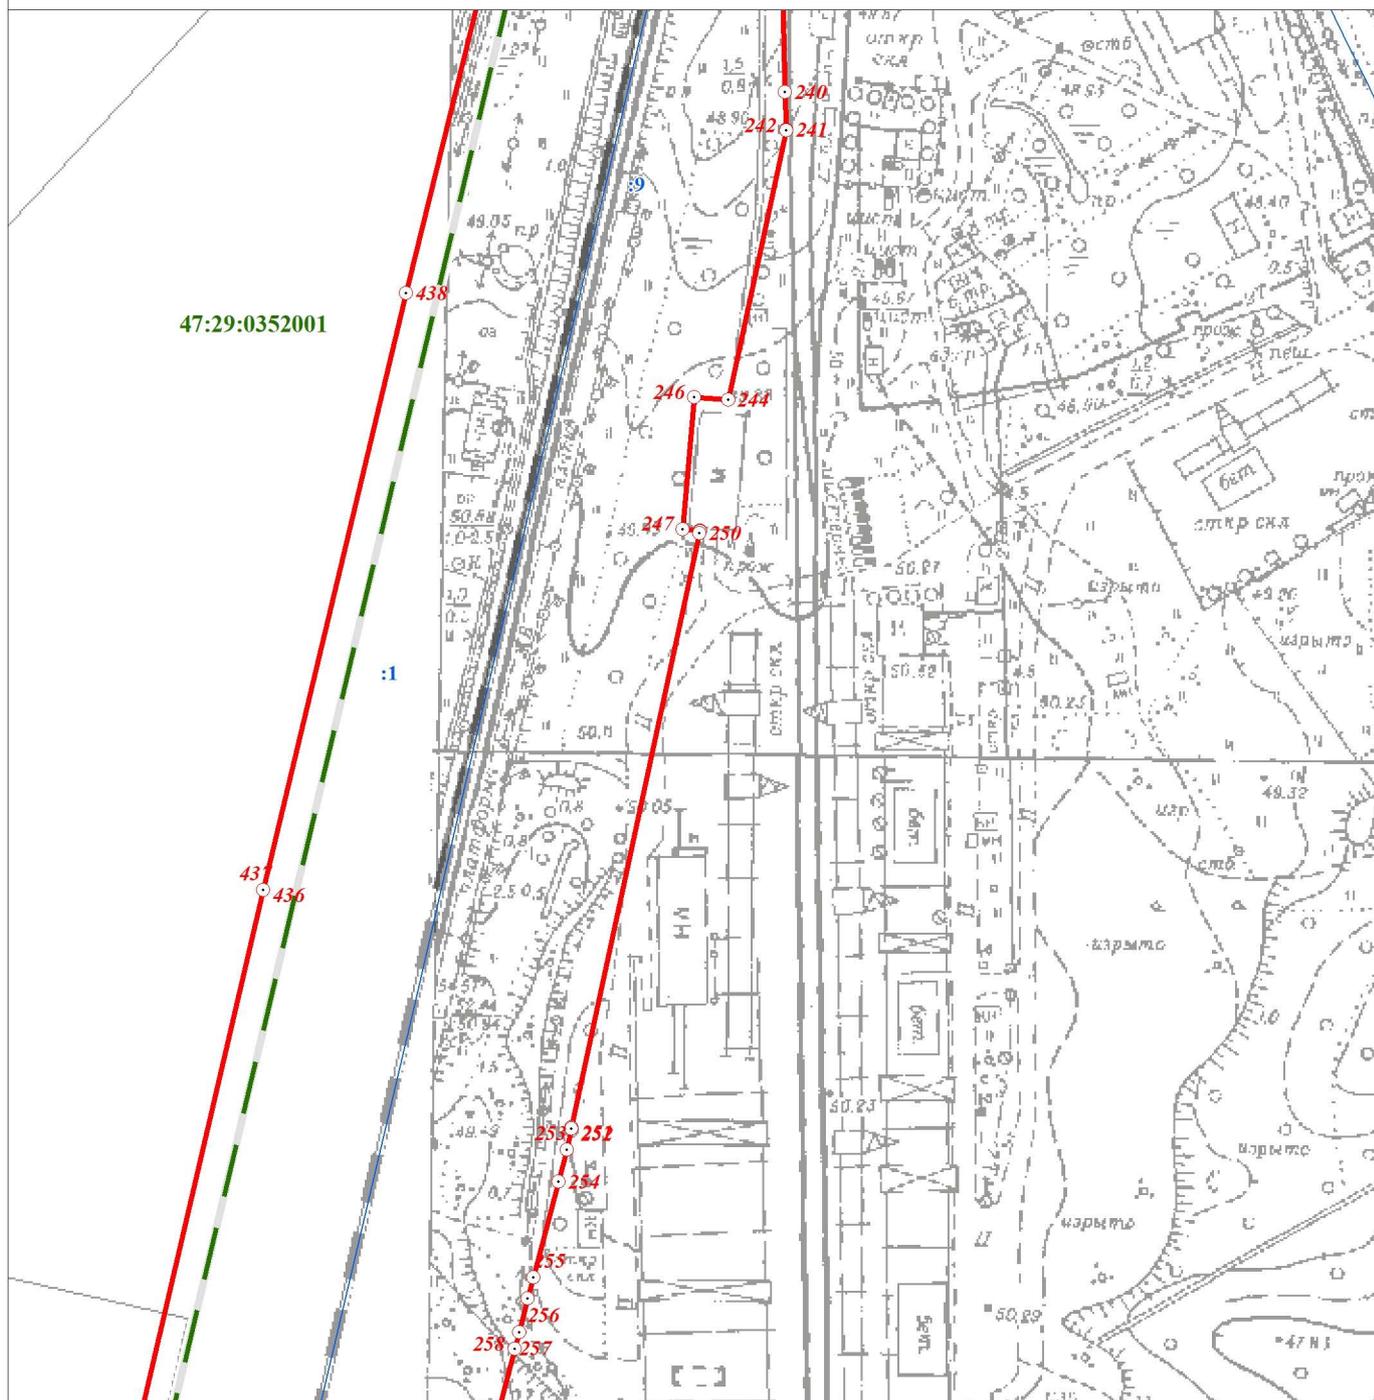**План границ объекта**

Масштаб 1:2000

**Используемые условные знаки и обозначения:**

- Граница объекта
- - - Граница кадастрового квартала
- Граница земельного участка, сведения о котором внесены в ЕГРН
- 22 Характерная точка границы объекта землеустройства
- :483 Номер земельного участка, сведения о границах которого внесены в ЕГРН, в кадастровом квартале
- 47:29:0646002 Номер кадастрового квартала

Подпись \_\_\_\_\_ Дата " 28 " ноября 2018 г.


Место для оттиска печати (при наличии) лица,  
составившего описание местоположения границ объекта

## ОПИСАНИЕ МЕСТОПОЛОЖЕНИЯ ГРАНИЦ

Территориальная зона "Т2 - зона объектов железнодорожного транспорта"

(наименование объекта)

## План границ объекта

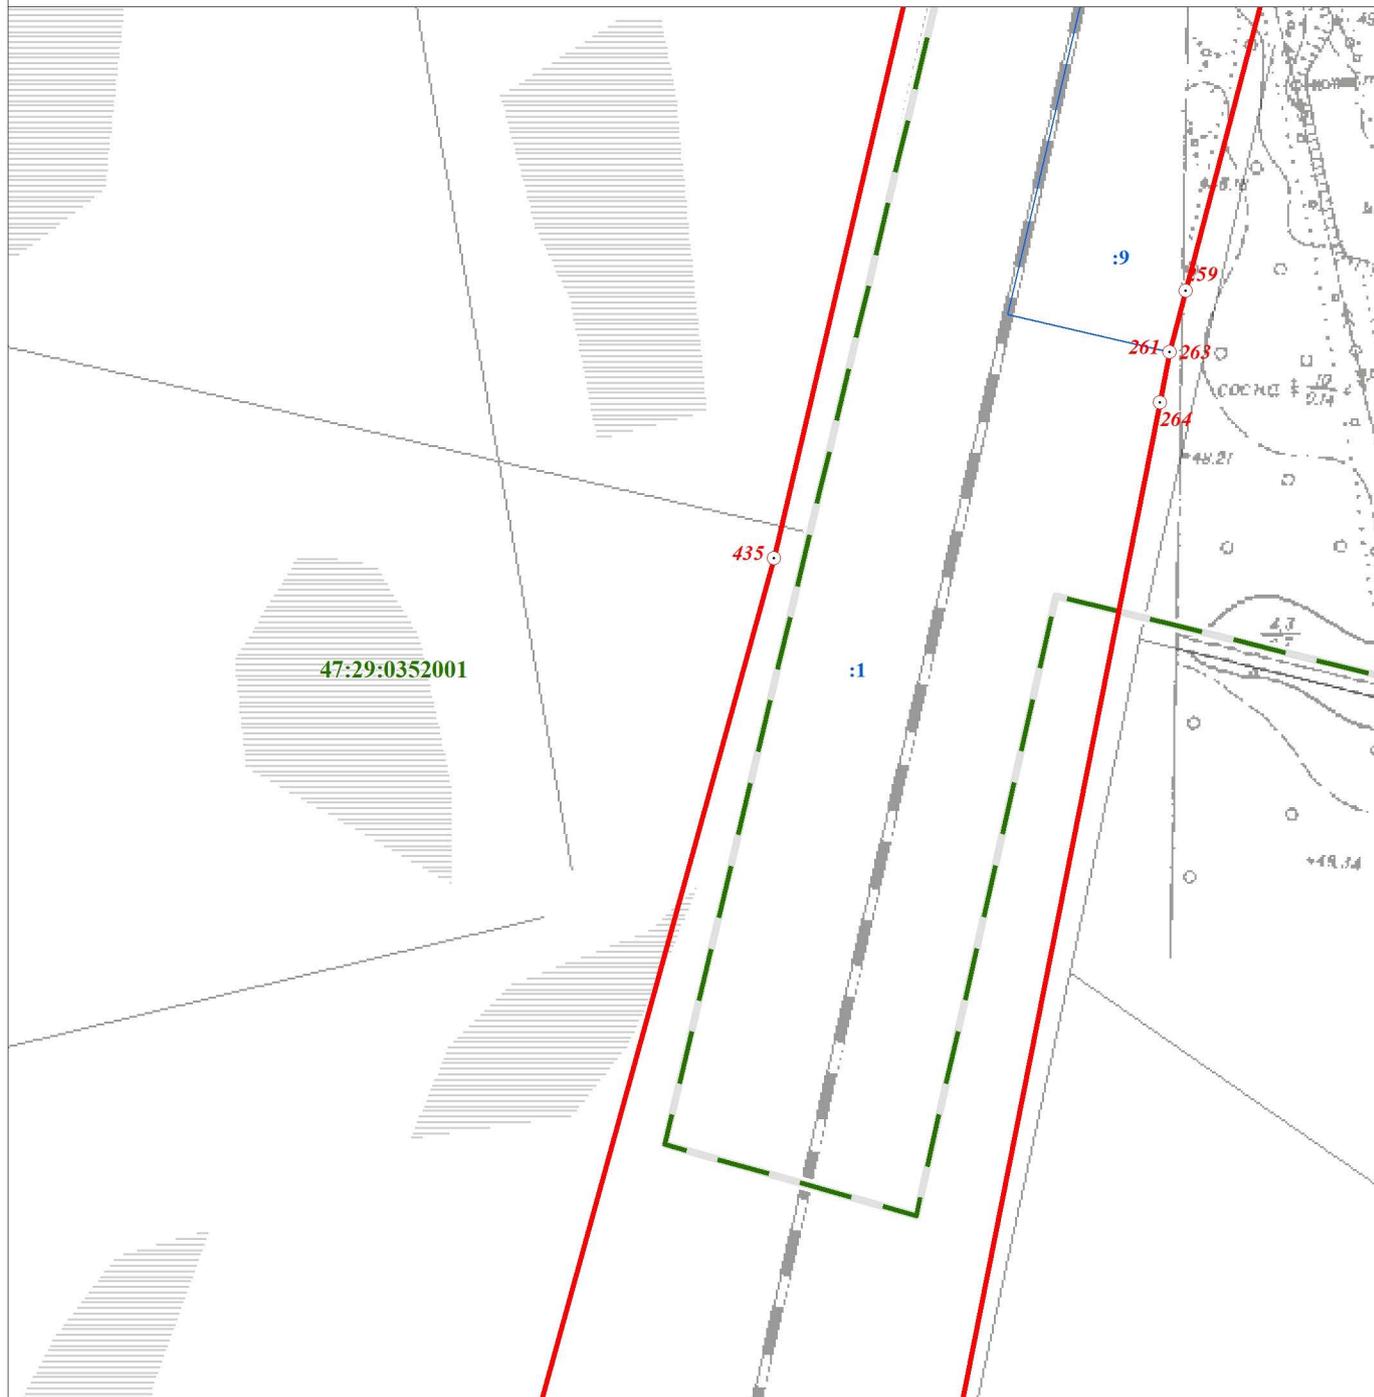

Масштаб 1:2000

**Используемые условные знаки и обозначения:**

- Граница объекта
- - - Граница кадастрового квартала
- Граница земельного участка, сведения о котором внесены в ЕГРН
- ⊙ 22 Характерная точка границы объекта землеустройства
- ⊙ 483 Номер земельного участка, сведения о границах которого внесены в ЕГРН, в кадастровом квартале
- 47:29:0646002 Номер кадастрового квартала

Подпись \_\_\_\_\_ Дата " 28 " ноября 2018 г.


Место для оттиска печати (при наличии) лица,  
составившего описание местоположения границ объекта

## ОПИСАНИЕ МЕСТОПОЛОЖЕНИЯ ГРАНИЦ

Территориальная зона "Т2 - зона объектов железнодорожного транспорта"

(наименование объекта)

## План границ объекта

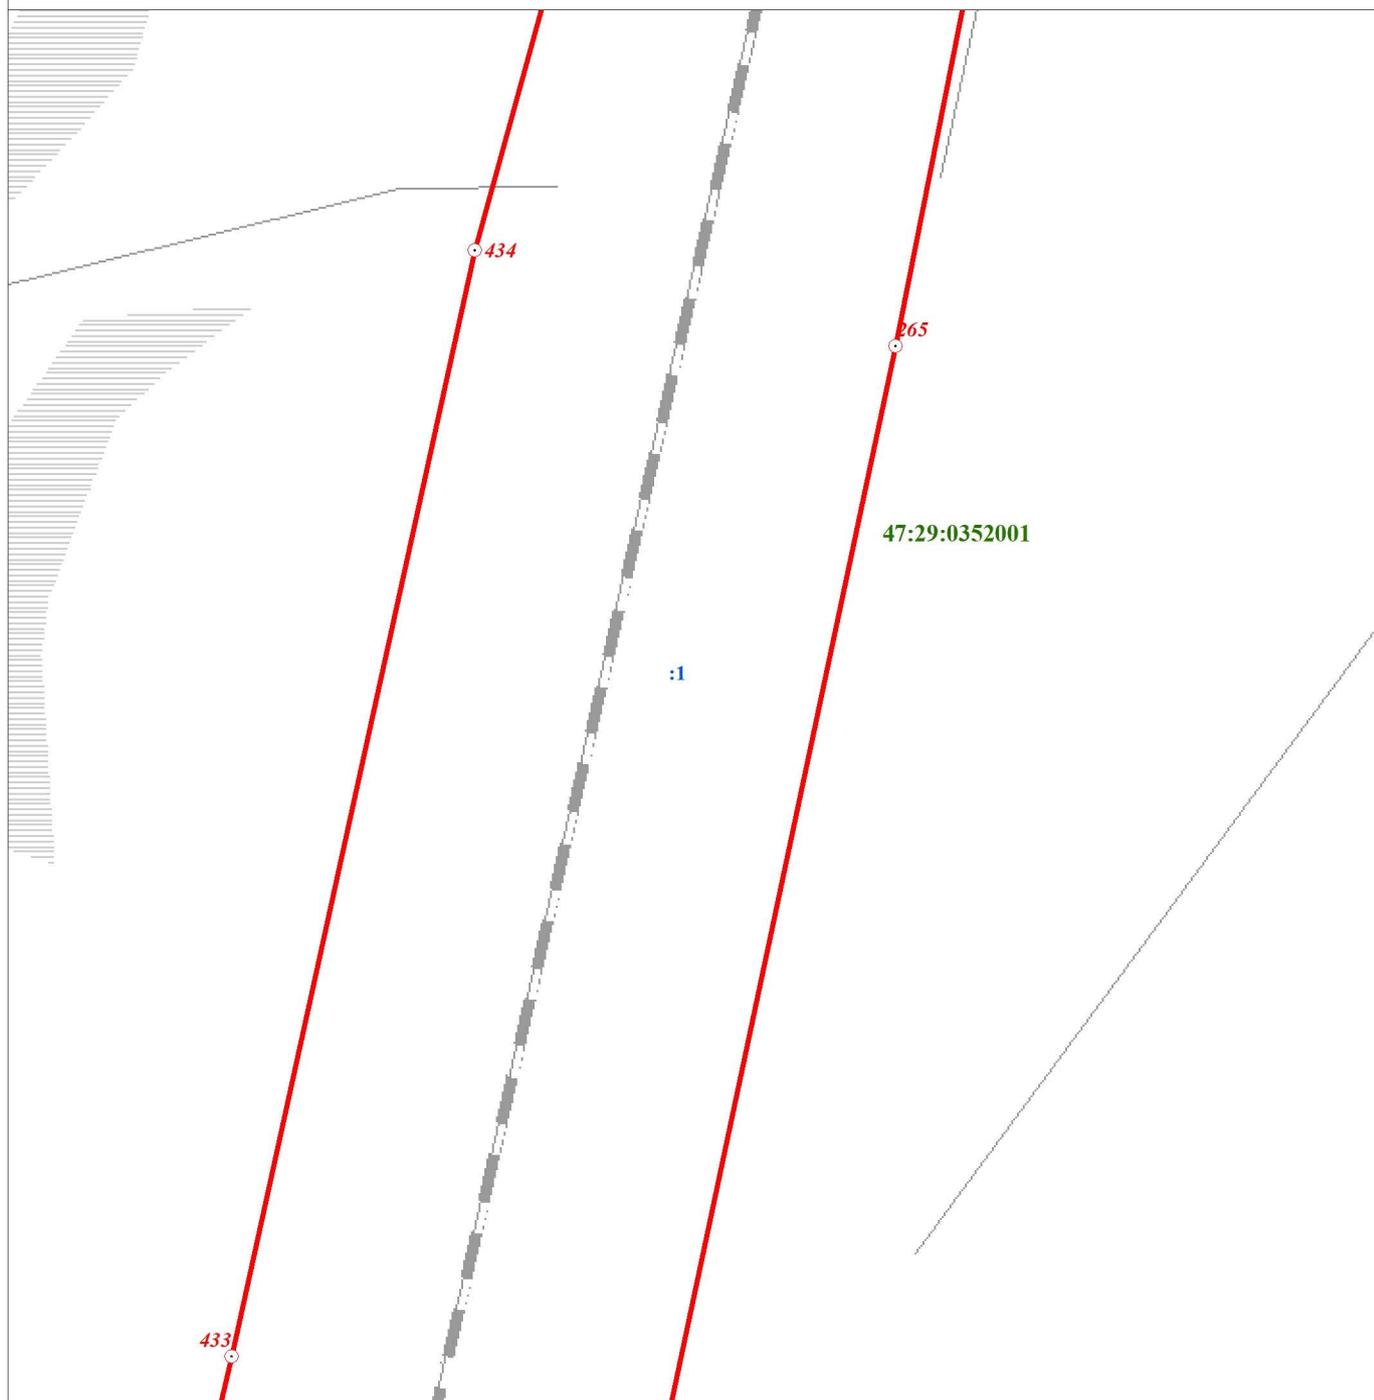

Масштаб 1:2000

**Используемые условные знаки и обозначения:**

- Граница объекта
- Граница кадастрового квартала
- Граница земельного участка, сведения о котором внесены в ЕГРН
- ⊙ 22 Характерная точка границы объекта землеустройства
- :483 Номер земельного участка, сведения о границах которого внесены в ЕГРН, в кадастровом квартале
- 47:29:0646002 Номер кадастрового квартала

Подпись \_\_\_\_\_ Дата " 28 " ноября 2018 г.


Место для оттиска печати (при наличии) лица,  
составившего описание местоположения границ объекта

## ОПИСАНИЕ МЕСТОПОЛОЖЕНИЯ ГРАНИЦ

Территориальная зона "Т2 - зона объектов железнодорожного транспорта"

(наименование объекта)

## План границ объекта

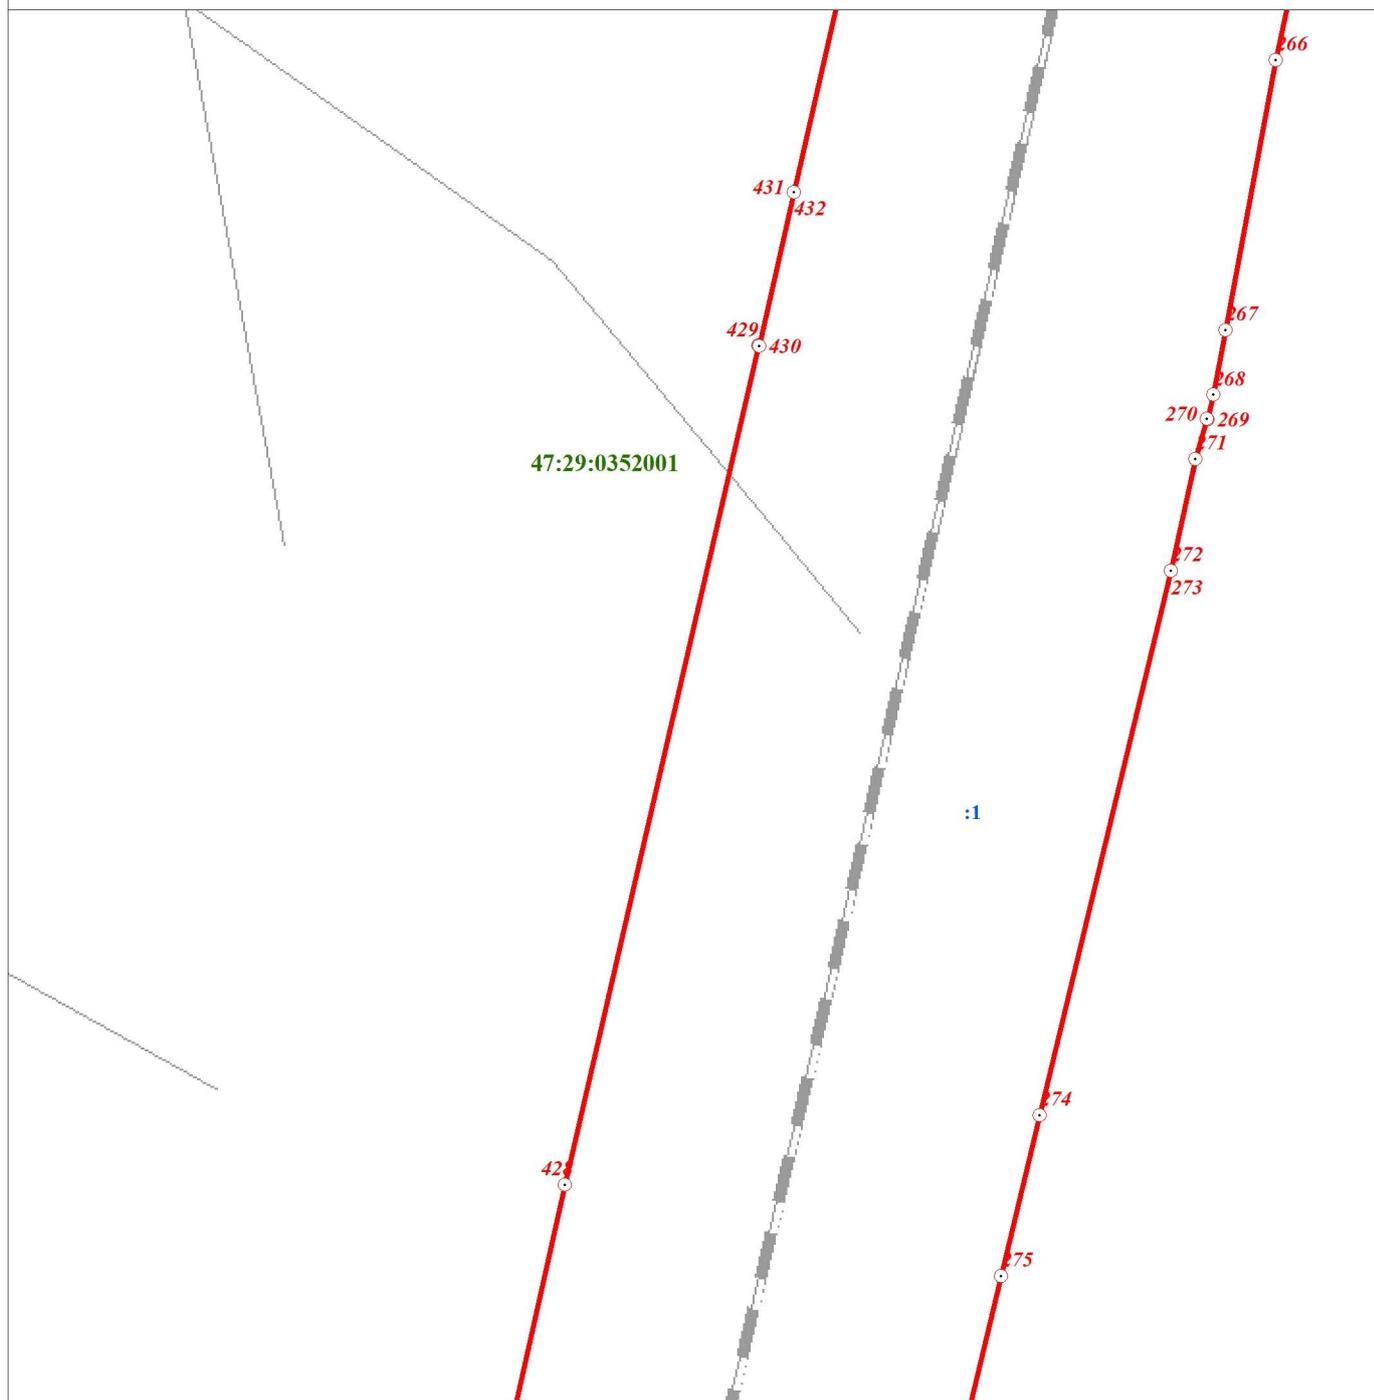

Масштаб 1:2000

**Используемые условные знаки и обозначения:**

- Граница объекта
- Граница кадастрового квартала
- Граница земельного участка, сведения о котором внесены в ЕГРН
- ⊙ 22 Характерная точка границы объекта землеустройства
- :483 Номер земельного участка, сведения о границах которого внесены в ЕГРН, в кадастровом квартале
- 47:29:0646002 Номер кадастрового квартала

Подпись \_\_\_\_\_ Дата " 28 " ноября 2018 г.


Место для оттиска печати (при наличии) лица,  
составившего описание местоположения границ объекта

## ОПИСАНИЕ МЕСТОПОЛОЖЕНИЯ ГРАНИЦ

Территориальная зона "Т2 - зона объектов железнодорожного транспорта"

(наименование объекта)

## План границ объекта

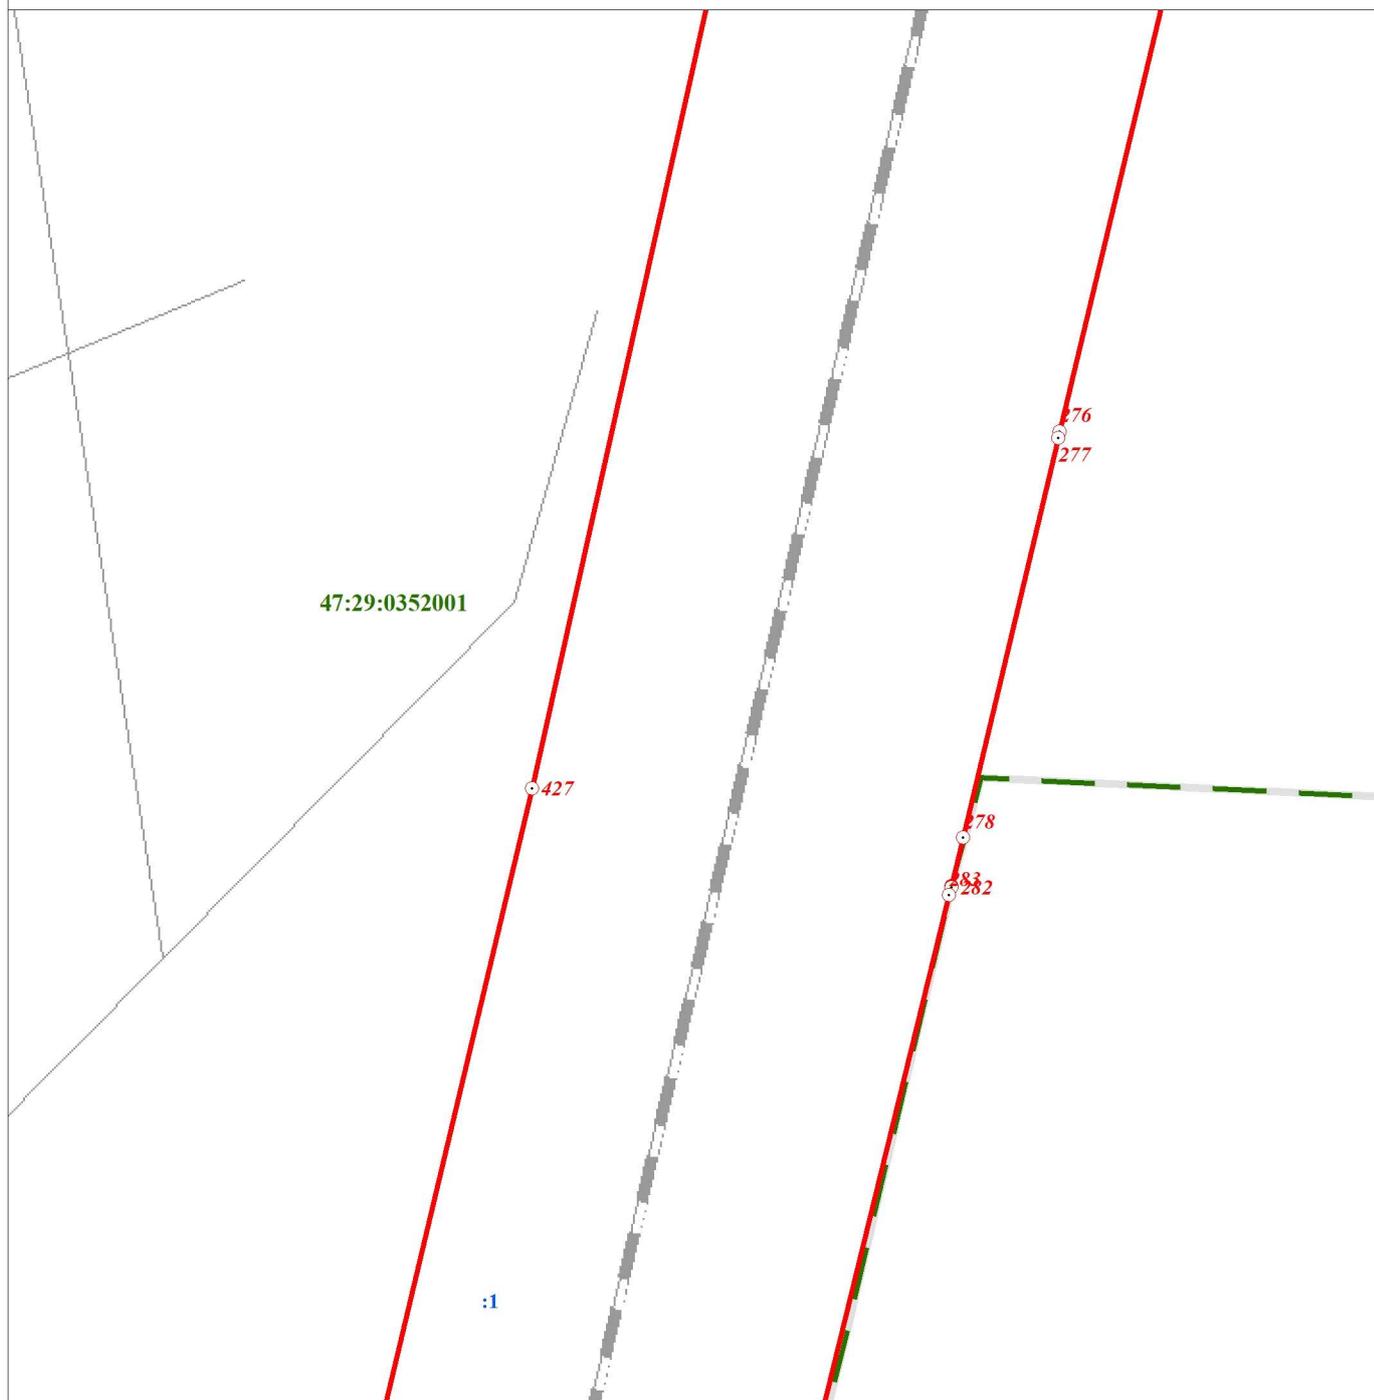

Масштаб 1:2000

**Используемые условные знаки и обозначения:**

- Граница объекта
- Граница кадастрового квартала
- Граница земельного участка, сведения о котором внесены в ЕГРН
- ⊙ 22 Характерная точка границы объекта землеустройства
- ⊙ :483 Номер земельного участка, сведения о границах которого внесены в ЕГРН, в кадастровом квартале
- 47:29:0646002 Номер кадастрового квартала

Подпись \_\_\_\_\_ Дата " 28 " ноября 2018 г.

Место для оттиска печати (при наличии) лица,  
составившего описание местоположения границ объекта

## ОПИСАНИЕ МЕСТОПОЛОЖЕНИЯ ГРАНИЦ

Территориальная зона "Т2 - зона объектов железнодорожного транспорта"

(наименование объекта)

## План границ объекта



Масштаб 1:2000

**Используемые условные знаки и обозначения:**

- Граница объекта
- Граница кадастрового квартала
- Граница земельного участка, сведения о котором внесены в ЕГРН
- ⊙ 22 Характерная точка границы объекта землеустройства
- ⊙ :483 Номер земельного участка, сведения о границах которого внесены в ЕГРН, в кадастровом квартале
- 47:29:0646002 Номер кадастрового квартала

Подпись \_\_\_\_\_ Дата " 28 " ноября 2018 г.


Место для оттиска печати (при наличии) лица,  
составившего описание местоположения границ объекта

## ОПИСАНИЕ МЕСТОПОЛОЖЕНИЯ ГРАНИЦ

Территориальная зона "Т2 - зона объектов железнодорожного транспорта"

(наименование объекта)

## План границ объекта

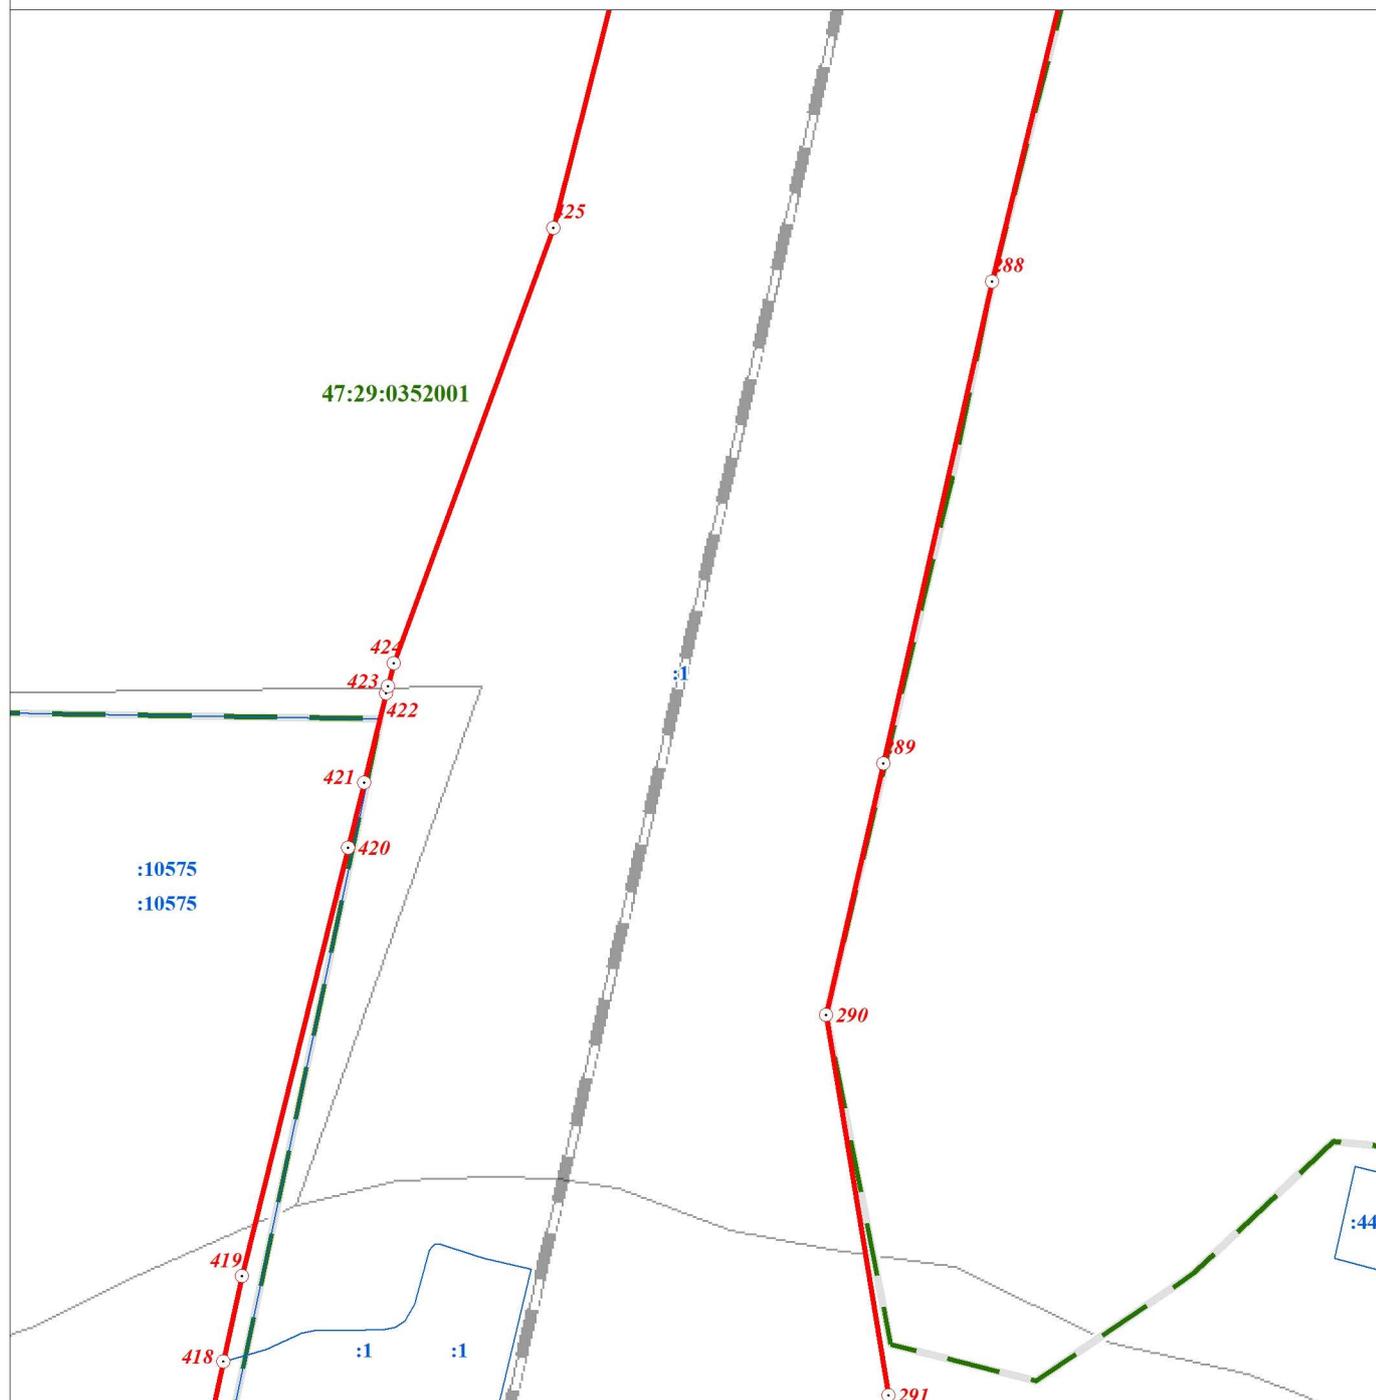

Масштаб 1:2000

**Используемые условные знаки и обозначения:**

- Граница объекта
- - - Граница кадастрового квартала
- Граница земельного участка, сведения о котором внесены в ЕГРН
- 22 Характерная точка границы объекта землеустройства
- : 483 Номер земельного участка, сведения о границах которого внесены в ЕГРН, в кадастровом квартале
- 47:29:0646002 Номер кадастрового квартала

Подпись \_\_\_\_\_ Дата " 28 " ноября 2018 г.


Место для оттиска печати (при наличии) лица,  
составившего описание местоположения границ объекта

## ОПИСАНИЕ МЕСТОПОЛОЖЕНИЯ ГРАНИЦ

Территориальная зона "Т2 - зона объектов железнодорожного транспорта"

(наименование объекта)

## План границ объекта

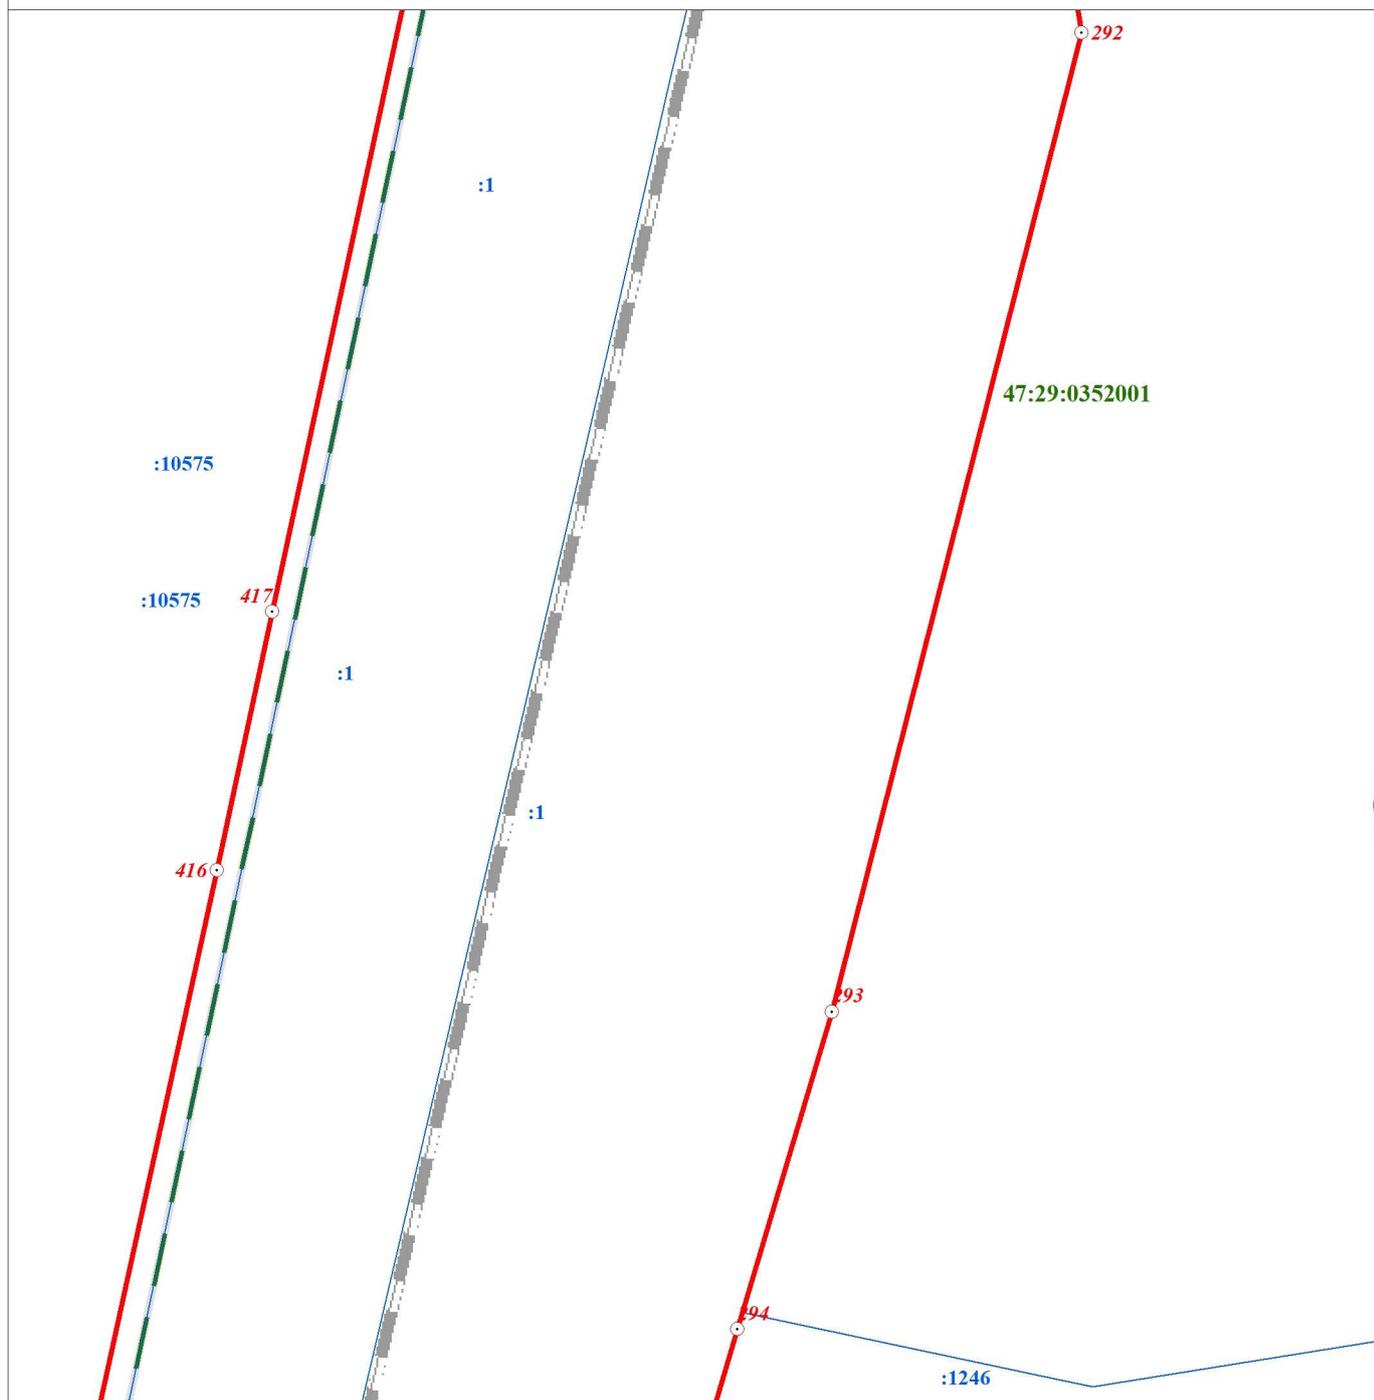

Масштаб 1:2000

**Используемые условные знаки и обозначения:**

- Граница объекта
- - - Граница кадастрового квартала
- Граница земельного участка, сведения о котором внесены в ЕГРН
- 22 Характерная точка границы объекта землеустройства
- :483 Номер земельного участка, сведения о границах которого внесены в ЕГРН, в кадастровом квартале
- 47:29:0646002 Номер кадастрового квартала

Подпись \_\_\_\_\_ Дата " 28 " ноября 2018 г.


Место для оттиска печати (при наличии) лица,  
составившего описание местоположения границ объекта

## ОПИСАНИЕ МЕСТОПОЛОЖЕНИЯ ГРАНИЦ

Территориальная зона "Т2 - зона объектов железнодорожного транспорта"

(наименование объекта)

## План границ объекта

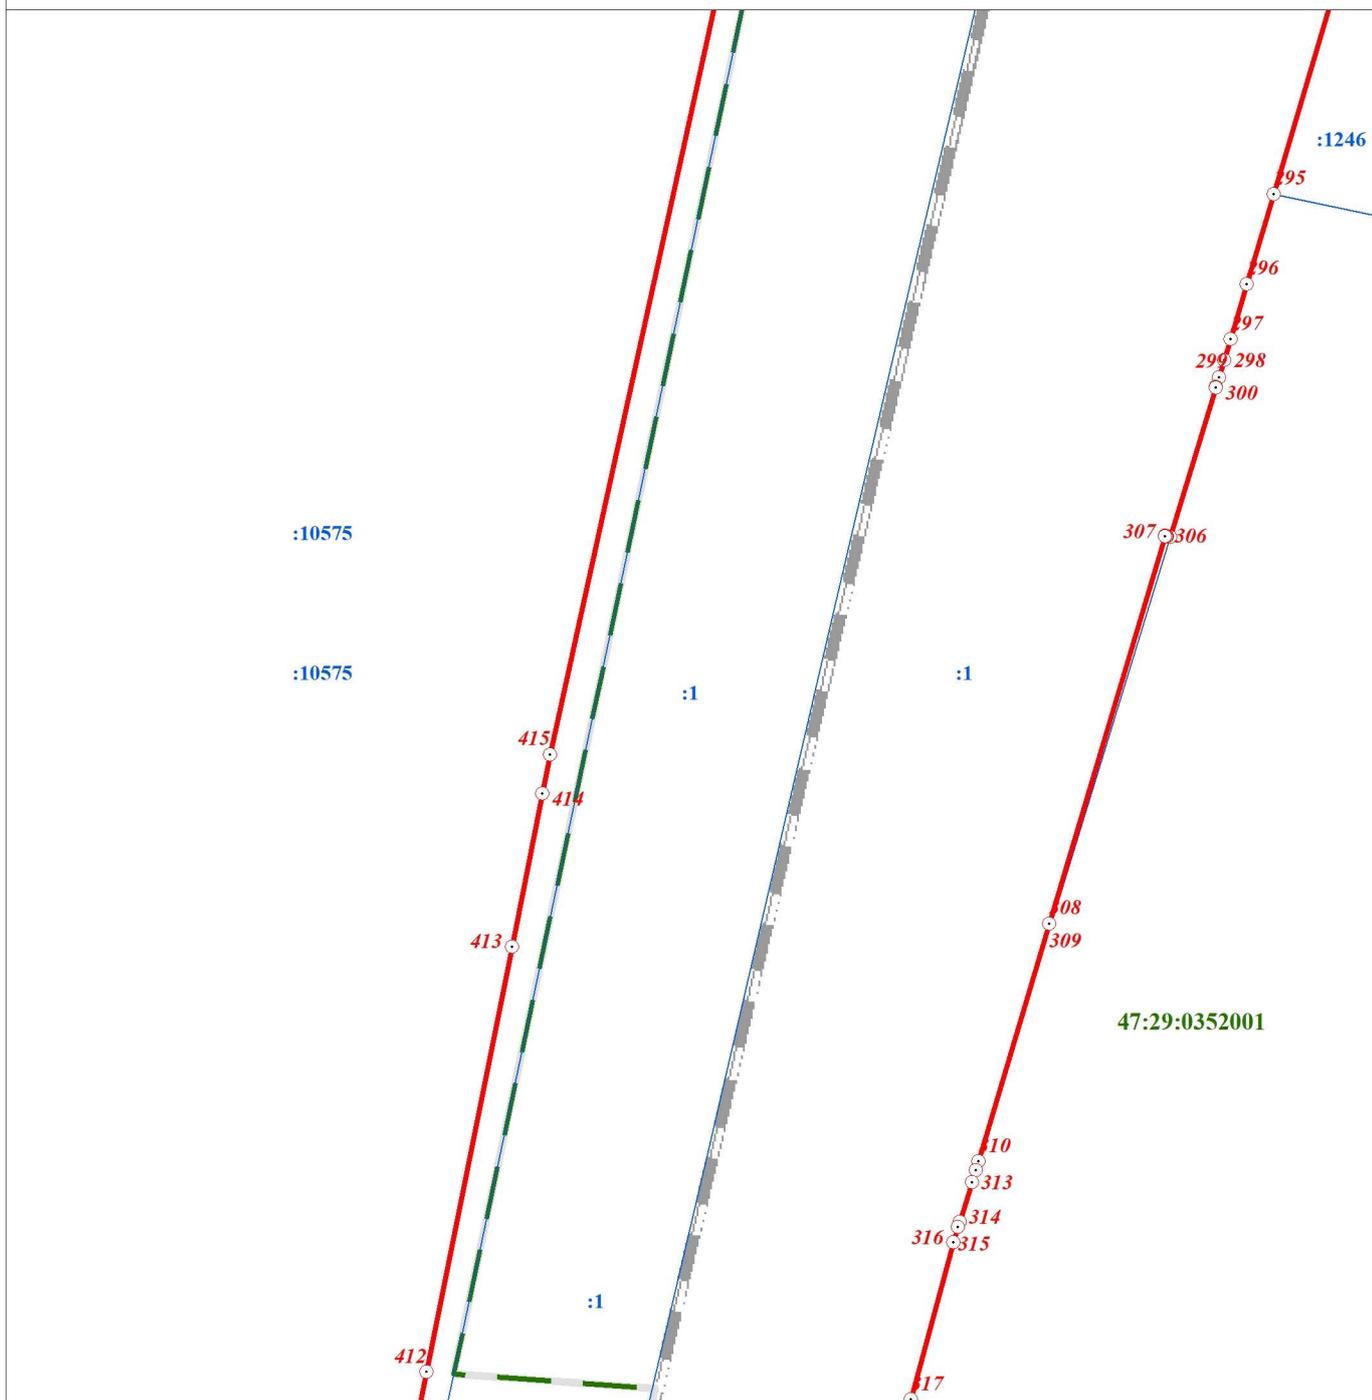

Масштаб 1:2000

**Используемые условные знаки и обозначения:**

- Граница объекта
- Граница кадастрового квартала
- Граница земельного участка, сведения о котором внесены в ЕГРН
- ⊙ 22 Характерная точка границы объекта землеустройства
- :483 Номер земельного участка, сведения о границах которого внесены в ЕГРН, в кадастровом квартале
- 47:29:0646002 Номер кадастрового квартала

Подпись \_\_\_\_\_ Дата " 28 " ноября 2018 г.


Место для оттиска печати (при наличии) лица,  
составившего описание местоположения границ объекта

## ОПИСАНИЕ МЕСТОПОЛОЖЕНИЯ ГРАНИЦ

Территориальная зона "Т2 - зона объектов железнодорожного транспорта"

(наименование объекта)

## План границ объекта

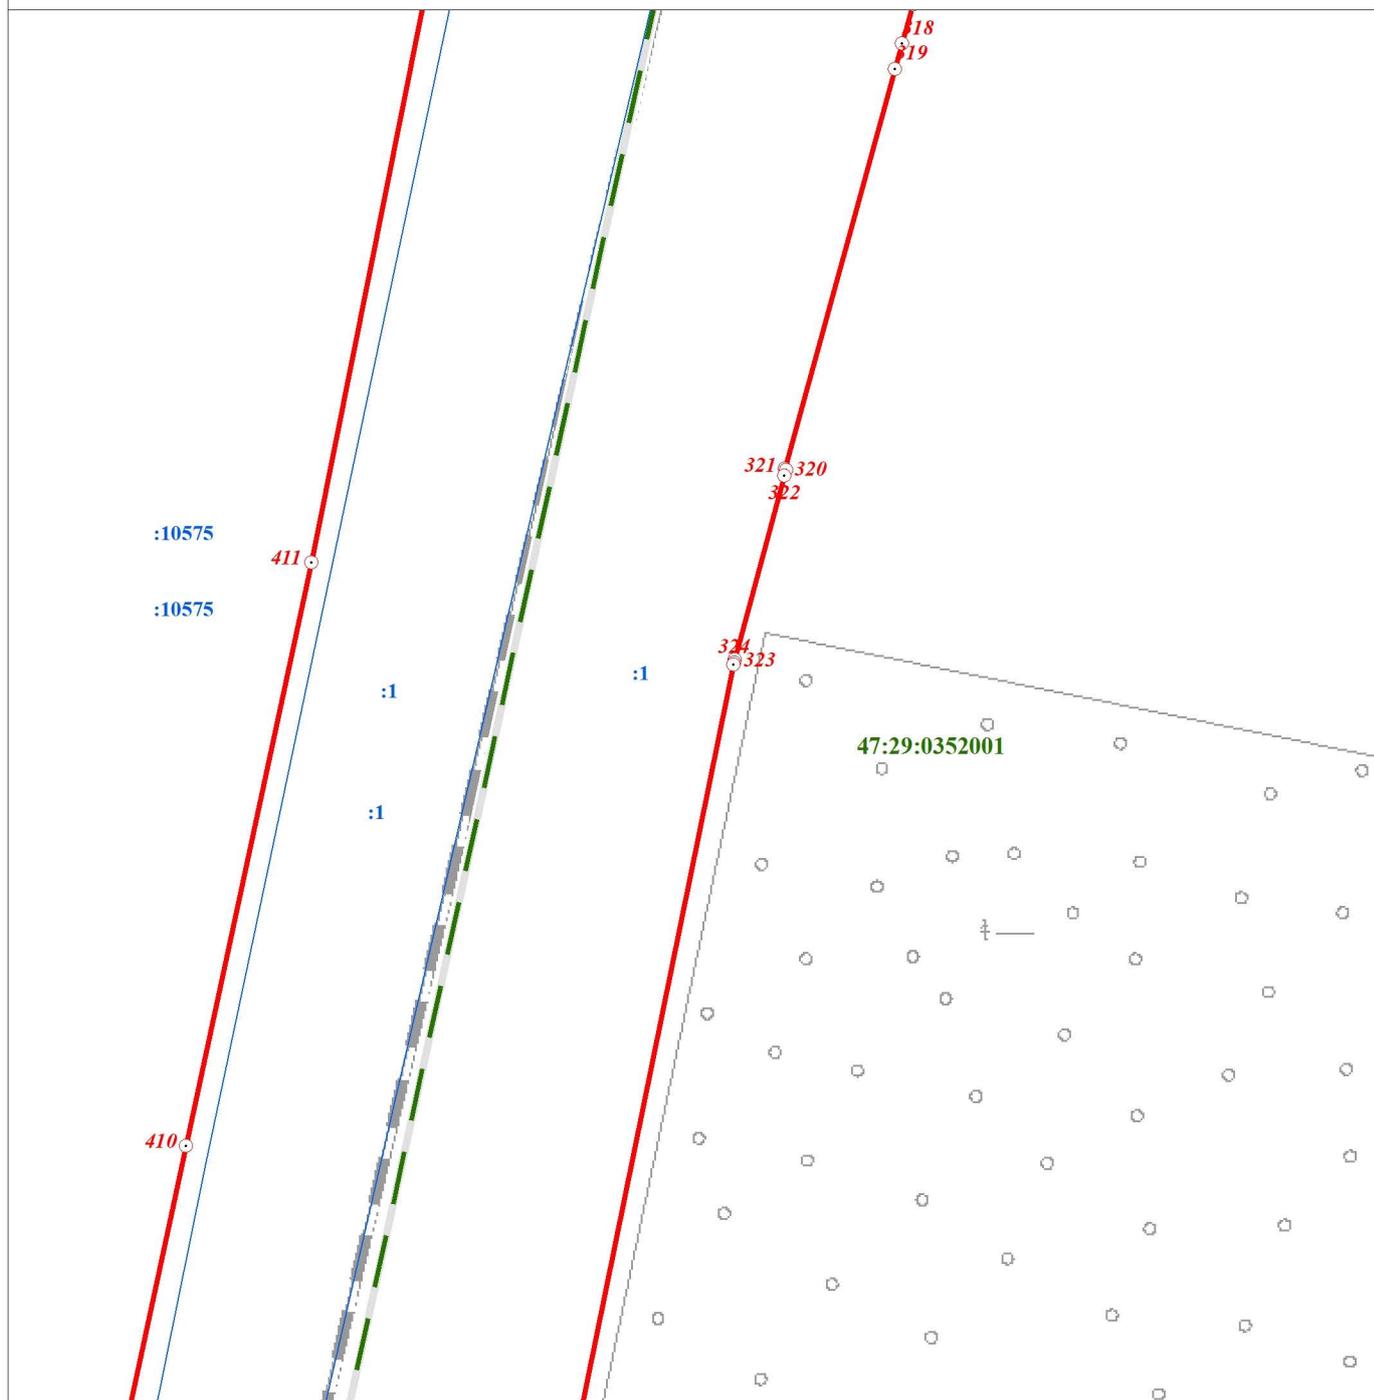

Масштаб 1:2000

**Используемые условные знаки и обозначения:**

- Граница объекта
- - - Граница кадастрового квартала
- Граница земельного участка, сведения о котором внесены в ЕГРН
- ⊙ 22 Характерная точка границы объекта землеустройства
- :483 Номер земельного участка, сведения о границах которого внесены в ЕГРН, в кадастровом квартале
- 47:29:0646002 Номер кадастрового квартала

Подпись \_\_\_\_\_ Дата " 28 " ноября 2018 г.

Место для оттиска печати (при наличии) лица,  
составившего описание местоположения границ объекта

## ОПИСАНИЕ МЕСТОПОЛОЖЕНИЯ ГРАНИЦ

Территориальная зона "Т2 - зона объектов железнодорожного транспорта"

(наименование объекта)

## План границ объекта



Масштаб 1:2000

**Используемые условные знаки и обозначения:**

- Граница объекта
- Граница кадастрового квартала
- Граница земельного участка, сведения о котором внесены в ЕГРН
- <sub>22</sub> Характерная точка границы объекта землеустройства
- :<sub>483</sub> Номер земельного участка, сведения о границах которого внесены в ЕГРН, в кадастровом квартале
- 47:29:0646002 Номер кадастрового квартала

Подпись \_\_\_\_\_ Дата " 28 " ноября 2018 г.


Место для оттиска печати (при наличии) лица,  
составившего описание местоположения границ объекта

## ОПИСАНИЕ МЕСТОПОЛОЖЕНИЯ ГРАНИЦ

Территориальная зона "Т2 - зона объектов железнодорожного транспорта"

(наименование объекта)

## План границ объекта

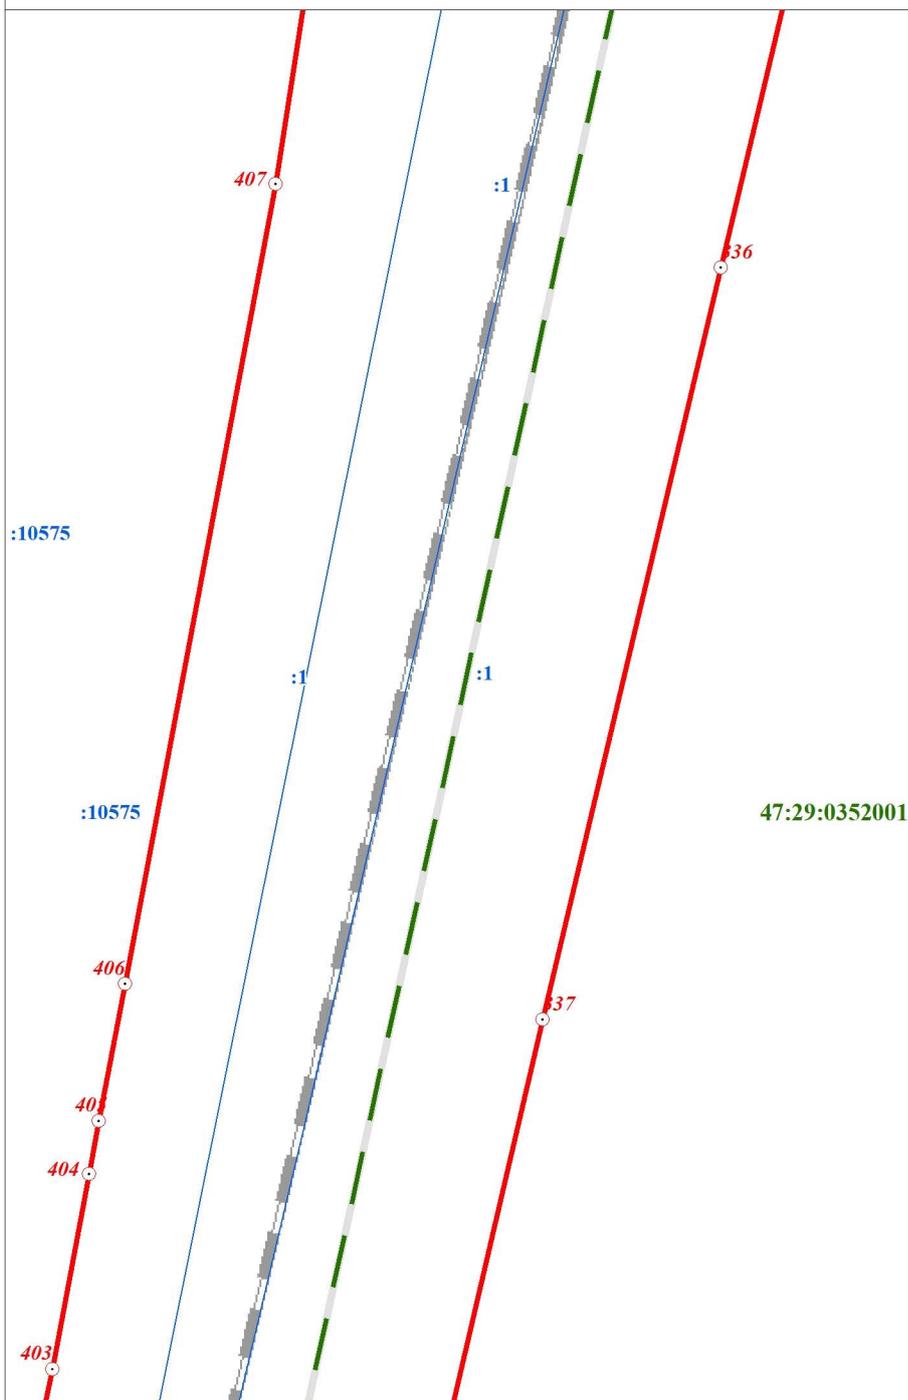

Масштаб 1:2000

**Используемые условные знаки и обозначения:**

- Граница объекта
- Граница кадастрового квартала
- Граница земельного участка, сведения о котором внесены в ЕГРН
- 22 Характерная точка границы объекта землеустройства
- : 483 Номер земельного участка, сведения о границах которого внесены в ЕГРН, в кадастровом квартале
- 47:29:0646002 Номер кадастрового квартала

Подпись \_\_\_\_\_ Дата " 28 " ноября 2018 г.


Место для оттиска печати (при наличии) лица,  
составившего описание местоположения границ объекта

## ОПИСАНИЕ МЕСТОПОЛОЖЕНИЯ ГРАНИЦ

Территориальная зона "Т2 - зона объектов железнодорожного транспорта"

(наименование объекта)

## План границ объекта

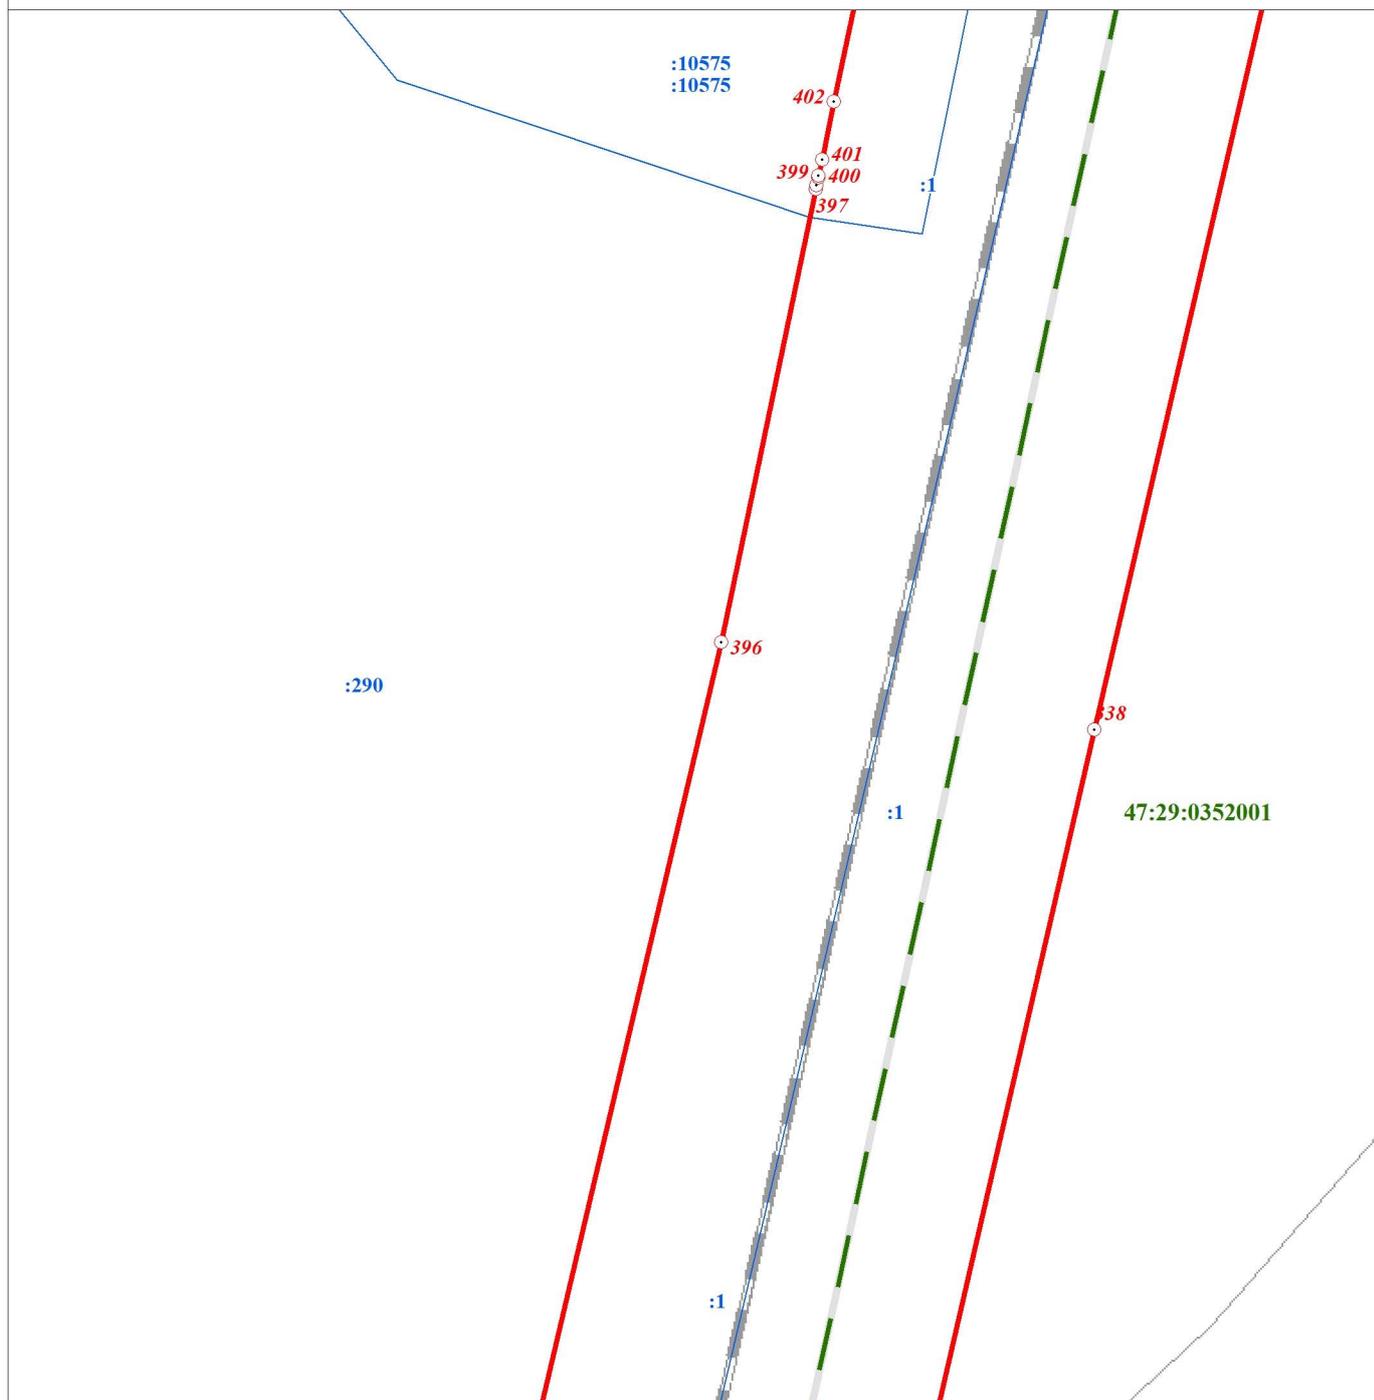

Масштаб 1:2000

**Используемые условные знаки и обозначения:**

- Граница объекта
- - - Граница кадастрового квартала
- Граница земельного участка, сведения о котором внесены в ЕГРН
- ⊙ 22 Характерная точка границы объекта землеустройства
- :483 Номер земельного участка, сведения о границах которого внесены в ЕГРН, в кадастровом квартале
- 47:29:0646002 Номер кадастрового квартала

Подпись \_\_\_\_\_ Дата " 28 " ноября 2018 г.

Место для оттиска печати (при наличии) лица,  
составившего описание местоположения границ объекта

## ОПИСАНИЕ МЕСТОПОЛОЖЕНИЯ ГРАНИЦ

Территориальная зона "Т2 - зона объектов железнодорожного транспорта"

(наименование объекта)

## План границ объекта



Масштаб 1:2000

**Используемые условные знаки и обозначения:**

- Граница объекта
- - - Граница кадастрового квартала
- Граница земельного участка, сведения о котором внесены в ЕГРН
- ⊙ 22 Характерная точка границы объекта землеустройства
- ⊙ :483 Номер земельного участка, сведения о границах которого внесены в ЕГРН, в кадастровом квартале
- 47:29:0646002 Номер кадастрового квартала

Подпись \_\_\_\_\_ Дата " 28 " ноября 2018 г.


Место для оттиска печати (при наличии) лица,  
составившего описание местоположения границ объекта

## ОПИСАНИЕ МЕСТОПОЛОЖЕНИЯ ГРАНИЦ

Территориальная зона "Т2 - зона объектов железнодорожного транспорта"

(наименование объекта)

## План границ объекта

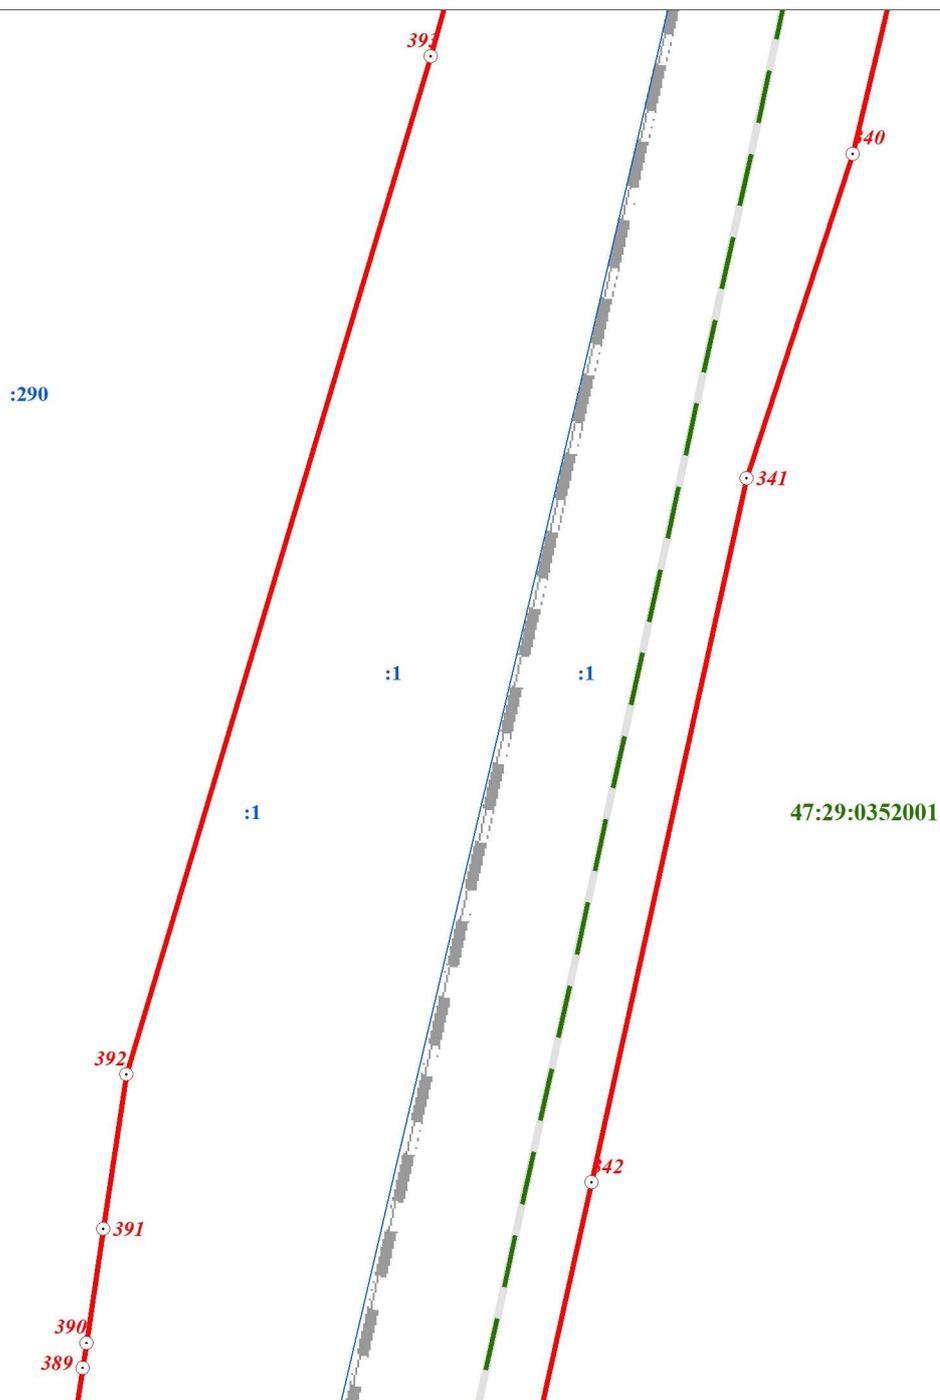

Масштаб 1:2000

**Используемые условные знаки и обозначения:**

- Граница объекта
- - - Граница кадастрового квартала
- Граница земельного участка, сведения о котором внесены в ЕГРН
- ⊙ 22 Характерная точка границы объекта землеустройства
- :483 Номер земельного участка, сведения о границах которого внесены в ЕГРН, в кадастровом квартале
- 47:29:0646002 Номер кадастрового квартала

Подпись \_\_\_\_\_ Дата " 28 " ноября 2018 г.


Место для оттиска печати (при наличии) лица,  
составившего описание местоположения границ объекта

## ОПИСАНИЕ МЕСТОПОЛОЖЕНИЯ ГРАНИЦ

Территориальная зона "Т2 - зона объектов железнодорожного транспорта"

(наименование объекта)

## План границ объекта

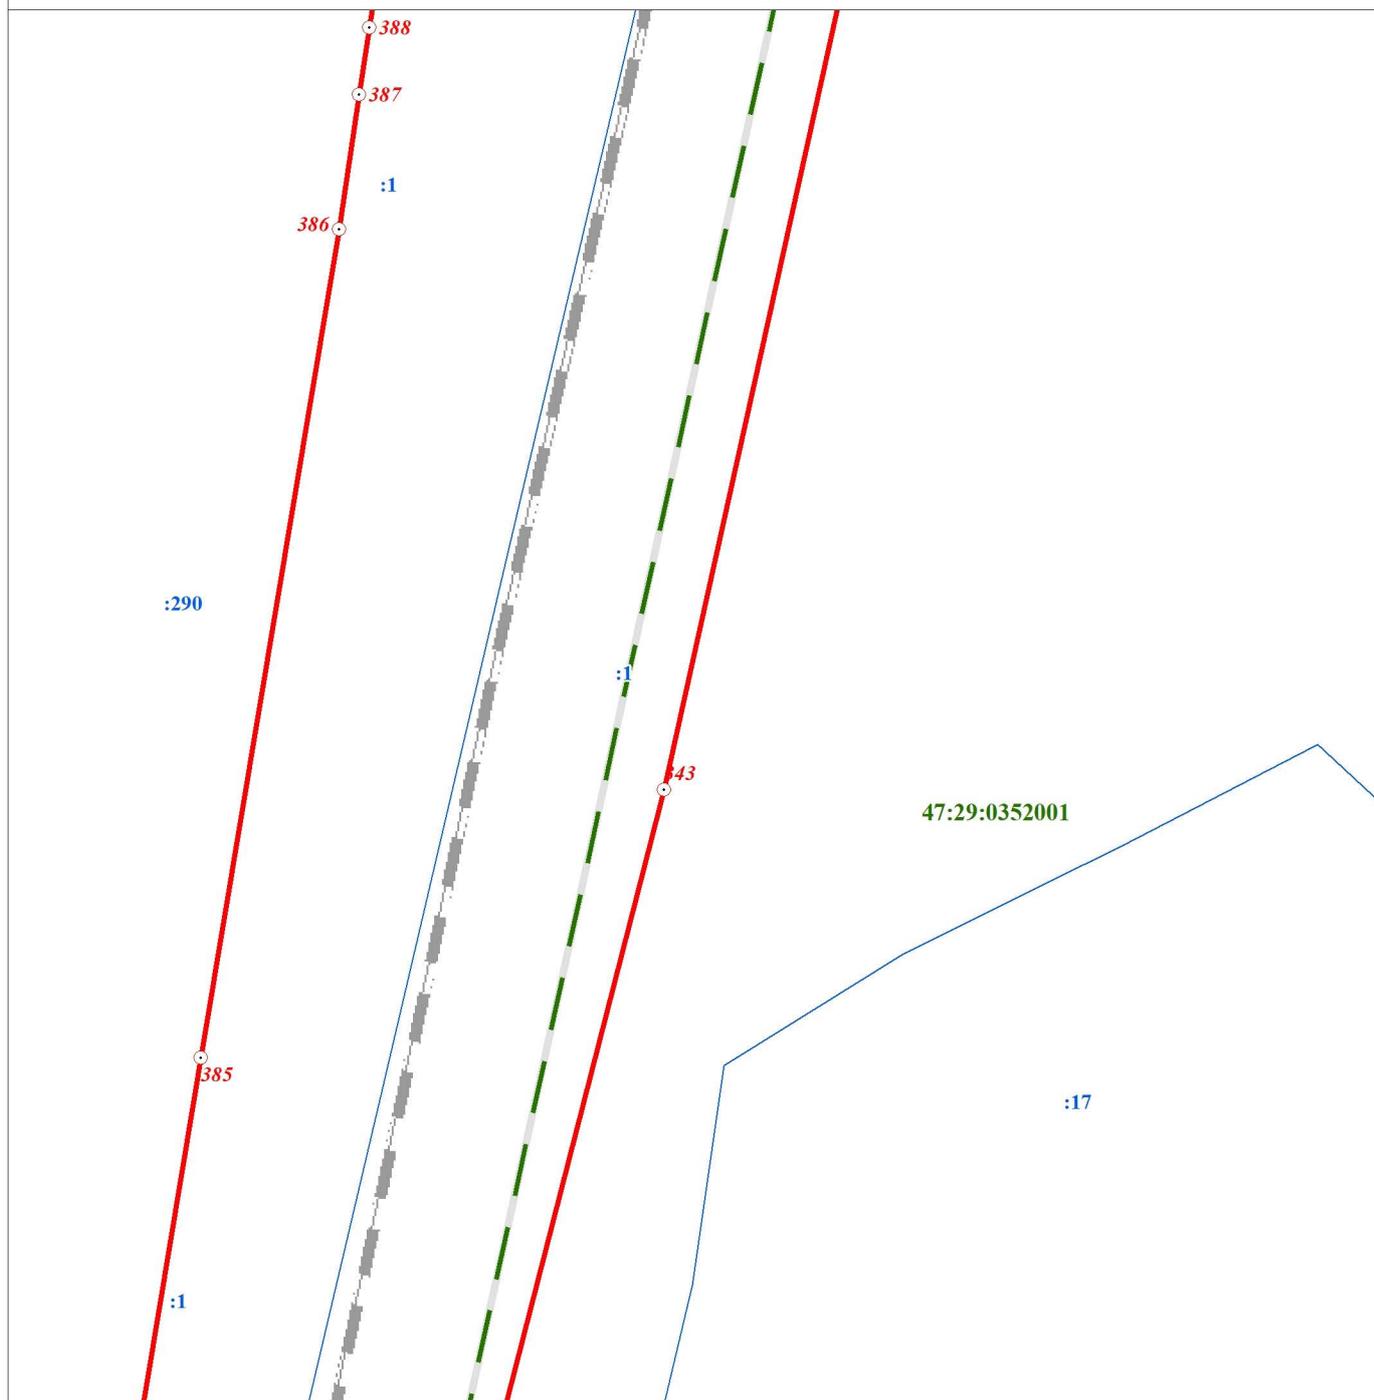

Масштаб 1:2000

**Используемые условные знаки и обозначения:**

- Граница объекта
- - - Граница кадастрового квартала
- Граница земельного участка, сведения о котором внесены в ЕГРН
- 22 Характерная точка границы объекта землеустройства
- :483 Номер земельного участка, сведения о границах которого внесены в ЕГРН, в кадастровом квартале
- 47:29:0646002 Номер кадастрового квартала

Подпись \_\_\_\_\_ Дата " 28 " ноября 2018 г.


Место для оттиска печати (при наличии) лица,  
составившего описание местоположения границ объекта

## ОПИСАНИЕ МЕСТОПОЛОЖЕНИЯ ГРАНИЦ

Территориальная зона "Т2 - зона объектов железнодорожного транспорта"

(наименование объекта)

## План границ объекта

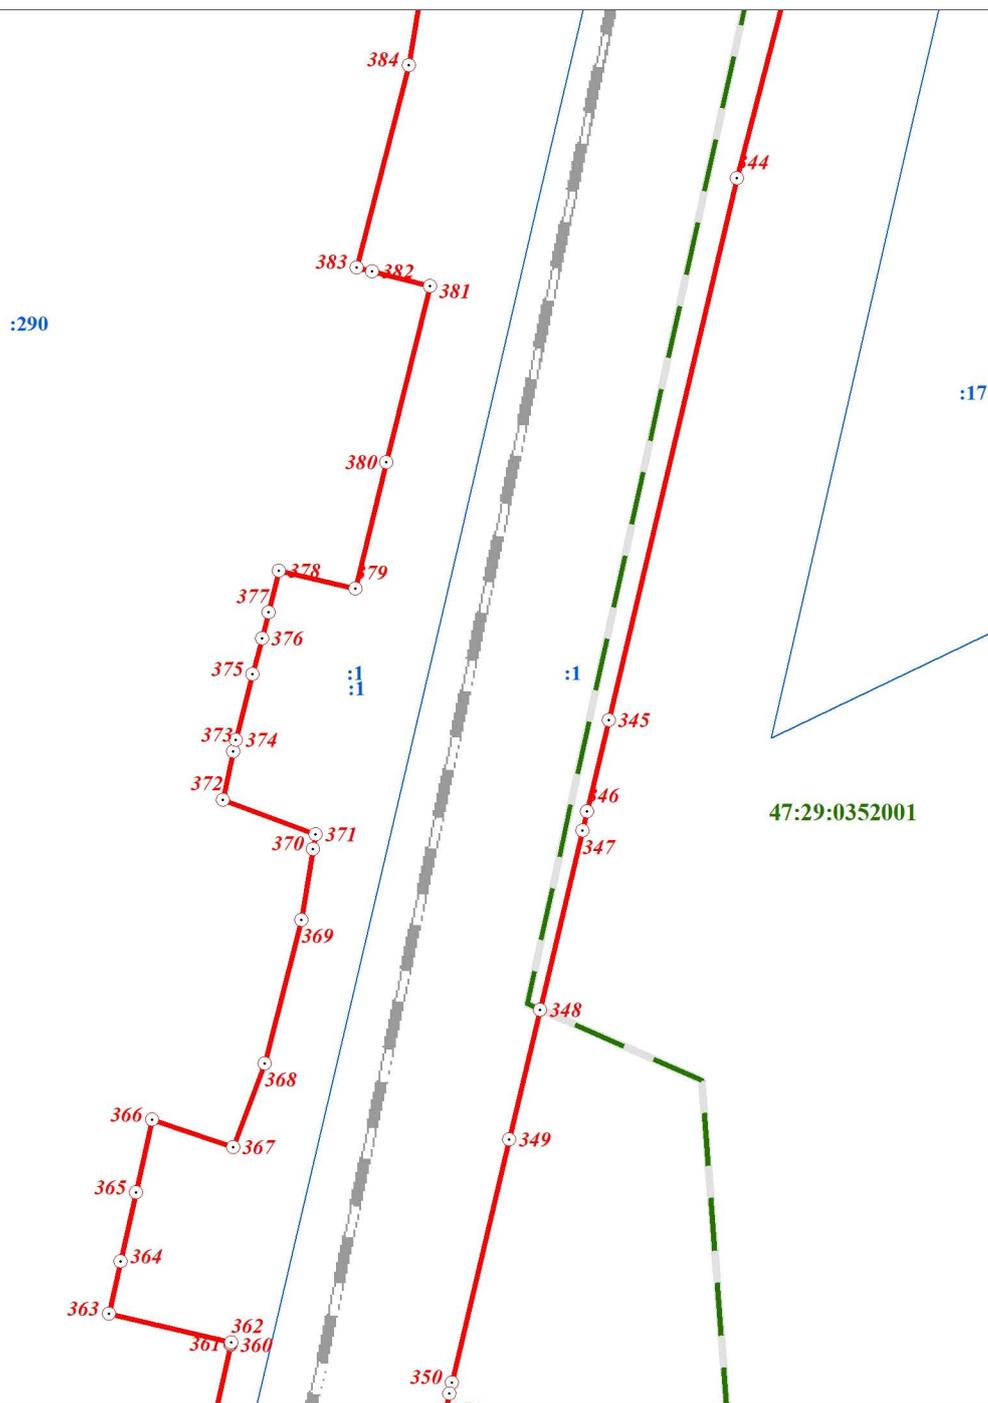

Масштаб 1:2000

**Используемые условные знаки и обозначения:**

- Граница объекта
- Граница кадастрового квартала
- Граница земельного участка, сведения о котором внесены в ЕГРН
- 22 Характерная точка границы объекта землеустройства
- : 483 Номер земельного участка, сведения о границах которого внесены в ЕГРН, в кадастровом квартале
- 47:29:0646002 Номер кадастрового квартала

Подпись \_\_\_\_\_ Дата " 28 " ноября 2018 г.

Место для оттиска печати (при наличии) лица,  
составившего описание местоположения границ объекта

## ОПИСАНИЕ МЕСТОПОЛОЖЕНИЯ ГРАНИЦ

Территориальная зона "Т2 - зона объектов железнодорожного транспорта"

(наименование объекта)

## План границ объекта



Масштаб 1:2000

**Используемые условные знаки и обозначения:**

- Граница объекта
- - - Граница кадастрового квартала
- Граница земельного участка, сведения о котором внесены в ЕГРН
- ⊙ 22 Характерная точка границы объекта землеустройства
- ⊙ :483 Номер земельного участка, сведения о границах которого внесены в ЕГРН, в кадастровом квартале
- 47:29:0646002 Номер кадастрового квартала

Подпись \_\_\_\_\_ Дата " 28 " ноября 2018 г.

Место для оттиска печати (при наличии) лица,  
составившего описание местоположения границ объекта

<b>Текстовое описание местоположения границы территориальной зоны "Т2 - зона объектов железнодорожного транспорта"</b>		
Прохождение границы		Описание прохождения границы
от точки	до точки	
1	2	3
Часть №1		
1	12	-
12	14	по границе земельного участка с кадастровым номером 47:29:0354001:2
14	19	-
19	21	по границе земельного участка с кадастровым номером 47:29:0354001:2
21	23	-
23	26	по границе земельного участка с кадастровым номером 47:29:0354001:2
26	52	-
52	53	по границе земельного участка с кадастровым номером 47:29:0327001:9
53	54	по границе земельного участка с кадастровым номером 47:29:0327001:9
54	55	по границе земельного участка с кадастровым номером 47:29:0000000:33613
55	56	по границе земельного участка с кадастровым номером 47:29:0000000:33613
56	144	-
144	147	по границе земельного участка с кадастровым номером 47:29:0000000:33646
147	203	-
203	204	по границе земельного участка с кадастровым номером 47:29:0202004:1
204	205	по границе земельного участка с кадастровым номером 47:29:0202004:1
205	265	-
265	266	по границе земельного участка с кадастровым номером 47:29:0352001:1
266	292	-
292	293	по границе земельного участка с кадастровым номером 47:29:0352001:1
293	332	-
332	333	по границе земельного участка с кадастровым номером 47:29:0352001:1
333	337	-
337	339	по границе земельного участка с кадастровым номером 47:29:0352001:1
339	341	-
341	345	по границе земельного участка с кадастровым номером 47:29:0352001:1
345	366	-
366	369	по границе земельного участка с кадастровым номером 47:29:0803001:1
369	378	-
378	379	по границе земельного участка с кадастровым номером 47:29:0803001:1
379	383	-
383	384	по границе земельного участка с кадастровым номером 47:29:0803001:1
384	392	-
392	393	по границе земельного участка с кадастровым номером 47:29:0803001:1
393	395	-
395	396	по границе земельного участка с кадастровым номером 47:29:0803001:1
396	408	-
408	409	по границе земельного участка с кадастровым номером 47:29:0803001:1
409	415	-
415	416	по границе земельного участка с кадастровым номером 47:29:0803001:1
416	418	-
418	420	по границе земельного участка с кадастровым номером 47:29:0352001:1
420	424	-
424	428	по границе земельного участка с кадастровым номером 47:29:0352001:1
428	433	-
433	435	по границе земельного участка с кадастровым номером 47:29:0352001:1

<b>Текстовое описание местоположения границы территориальной зоны "Т2 - зона объектов железнодорожного транспорта"</b>		
Прохождение границы		Описание прохождения границы
от точки	до точки	
1	2	3
435	456	-
456	457	по границе земельного участка с кадастровым номером 47:29:0202004:1
457	576	-
576	580	по границе земельного участка с кадастровым номером 47:29:0000000:33613
580	581	по границе земельного участка с кадастровым номером 47:29:0000000:33613
581	583	-
583	585	по границе земельного участка с кадастровым номером 47:29:0327001:9
585	624	-
624	628	по границе земельного участка с кадастровым номером 47:29:0354001:2
628	635	-
635	636	по границе земельного участка с кадастровым номером 47:29:0354001:2
636	652	-
652	653	по границе земельного участка с кадастровым номером 47:29:0354001:2
653	656	-
656	657	по границе земельного участка с кадастровым номером 47:29:0354001:2
657	1	-