


**Правила землепользования и застройки муниципального образования Лужское городское поселение
Лужского муниципального района Ленинградской области
Карта градостроительного зонирования. Фрагменты 2-4 (пос. Санаторий "Жемчужина", дер. Стояновщина)**




- Условные обозначения**
- Границы**
- Городского поселения
 - Населённого пункта
 - Земельных участков, сведения о которых имеются в ЕГРН
 - Территориальных зон
- Населенные пункты**
- дер. Стояновщина** Сельский населённый пункт
 - дер. Стояновщина** Обособленная часть населённого пункта
- Территории**
- Лесов
 - Сельскохозяйственных угодий
- Поверхностные водные объекты**
- Водоём
 - Водоток
- Территориальные зоны**
- Жилые зоны**
- Ж5 Зона смешанной застройки
- Общественно-деловая зона**
- О Зона размещения объектов социального, коммунально-бытового, делового, общественного и коммерческого назначения
- Зоны рекреационного назначения**
- P2 Зона природного ландшафта
- Зоны сельскохозяйственного использования**
- Сх1 Зона садоводства
 - Сх2 Зона огородничества
- Зоны транспортной и инженерной инфраструктуры**
- Т Зона транспортной инфраструктуры
- Зоны специального назначения**
- Сп2 Зона специального назначения, связанная с государственными объектами

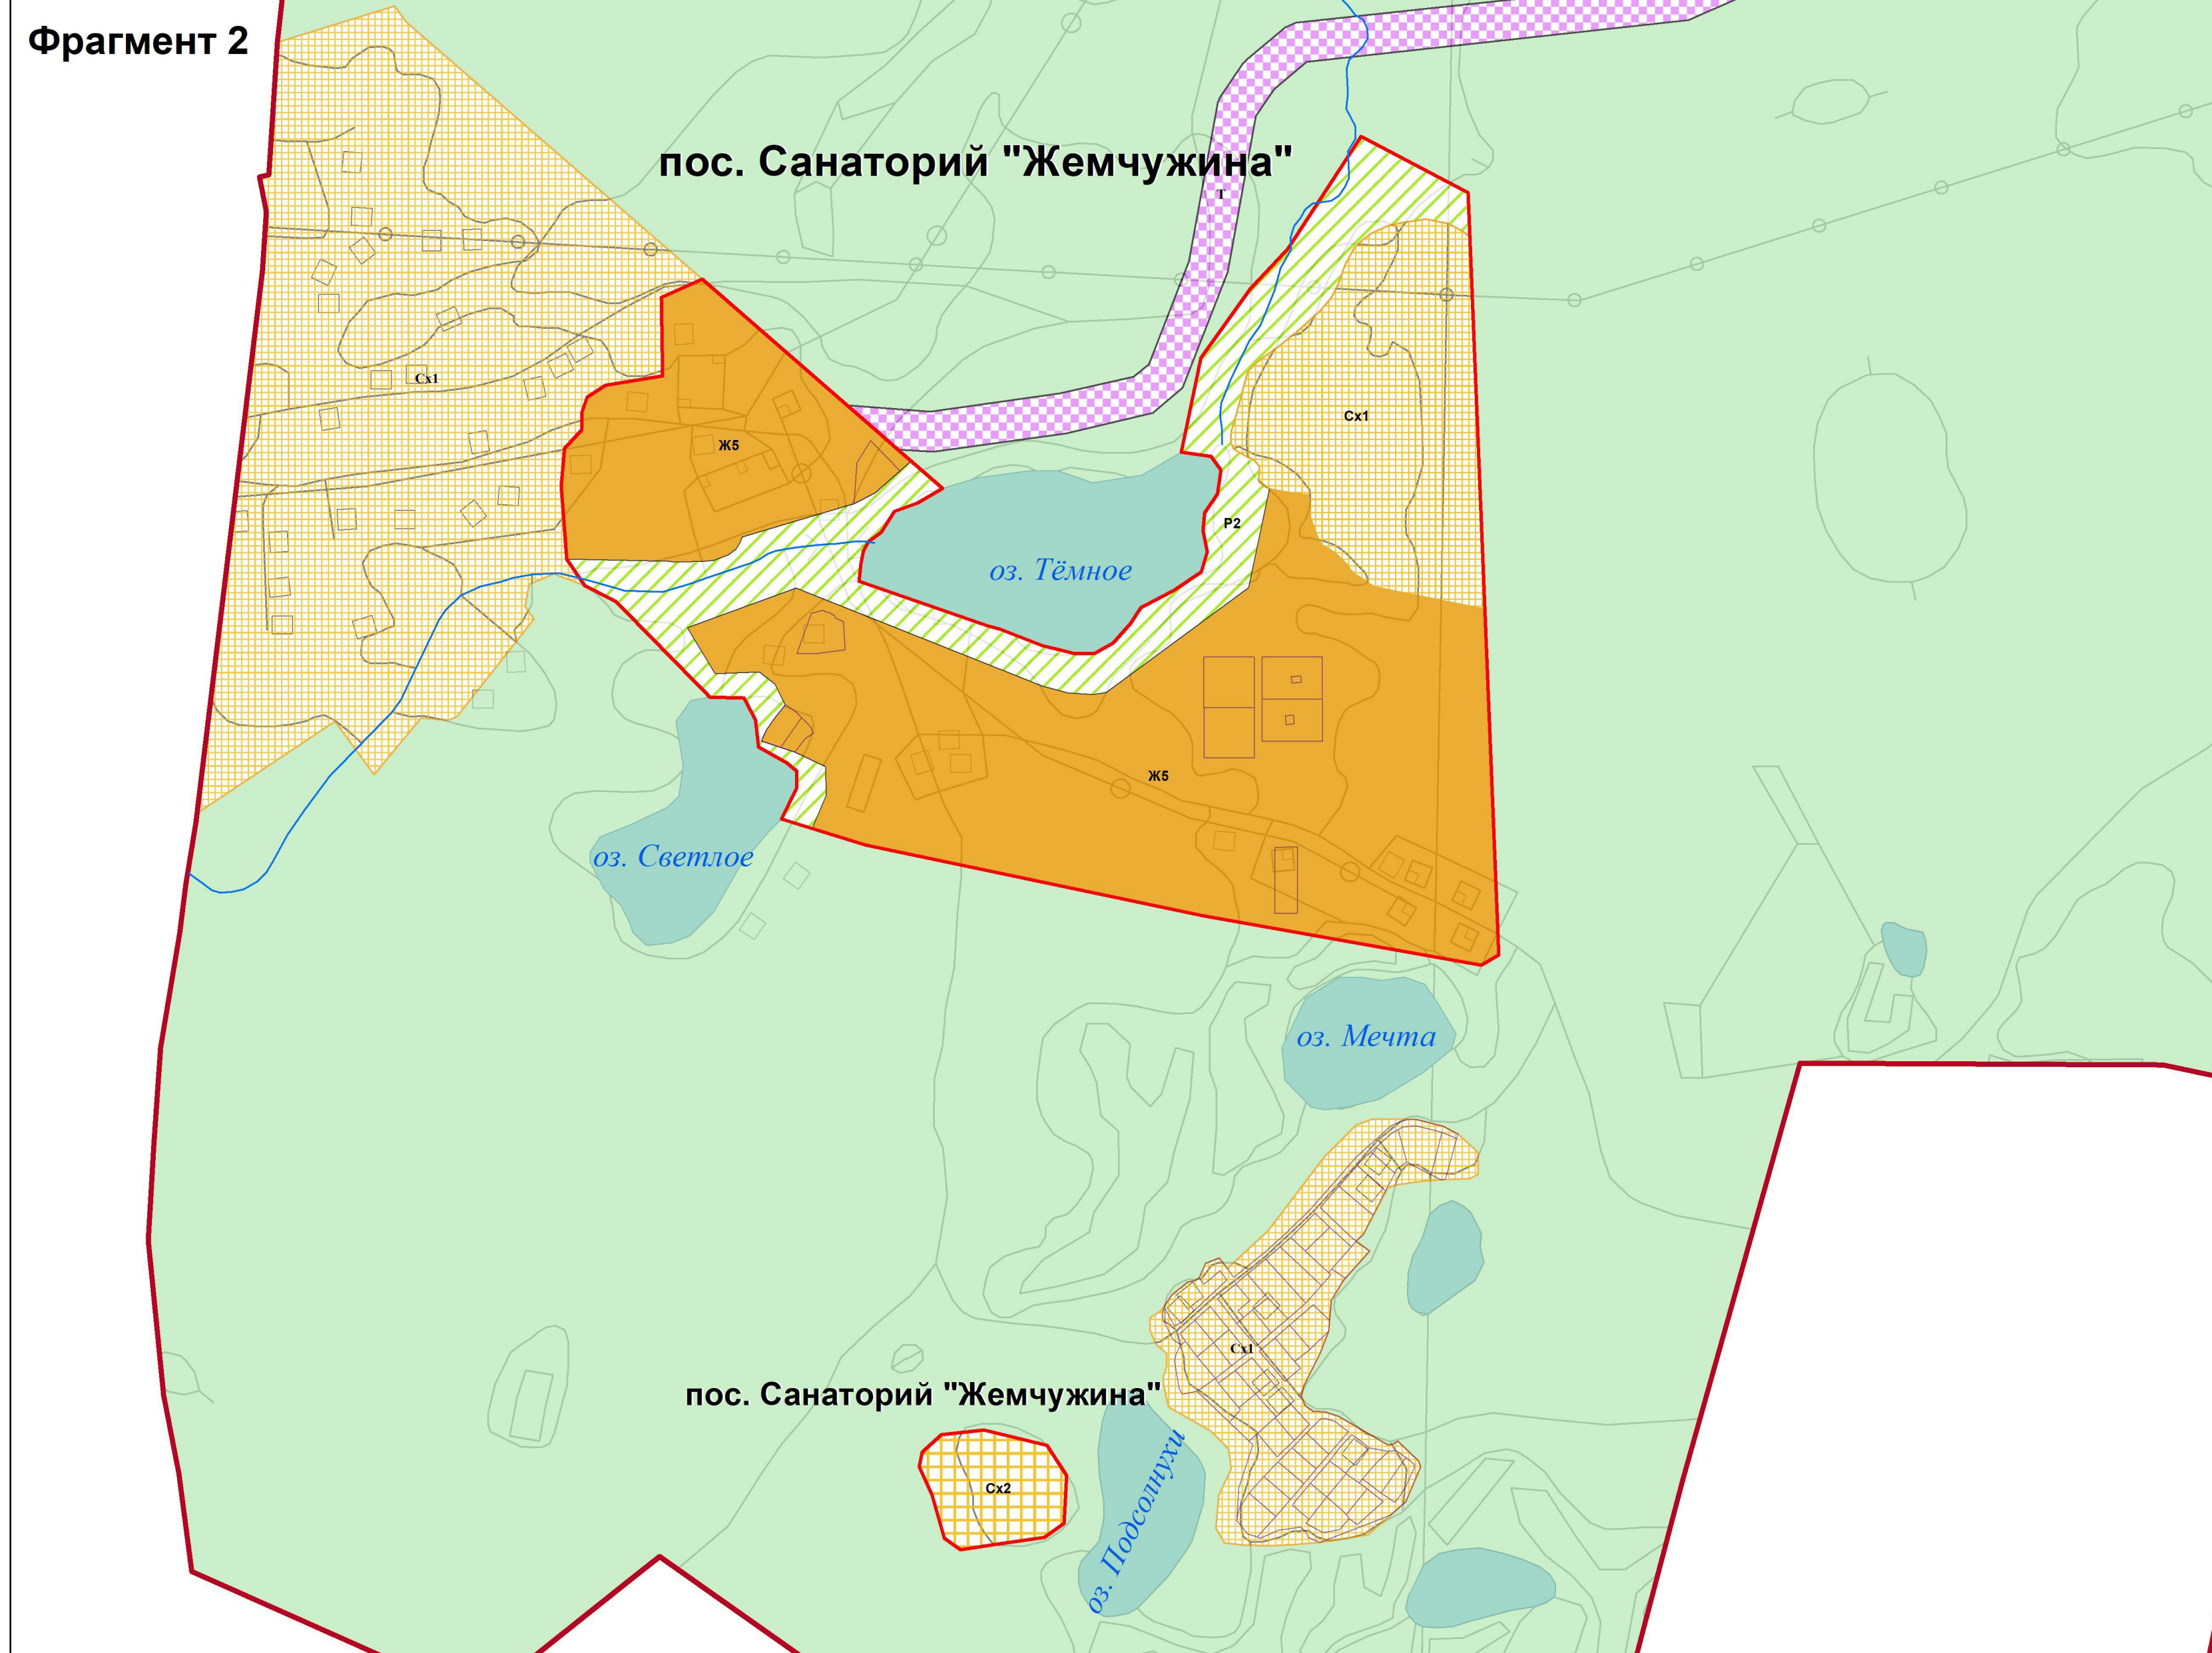

Масштаб 1:5 000

0 50 100 200 300 400 500 Метры

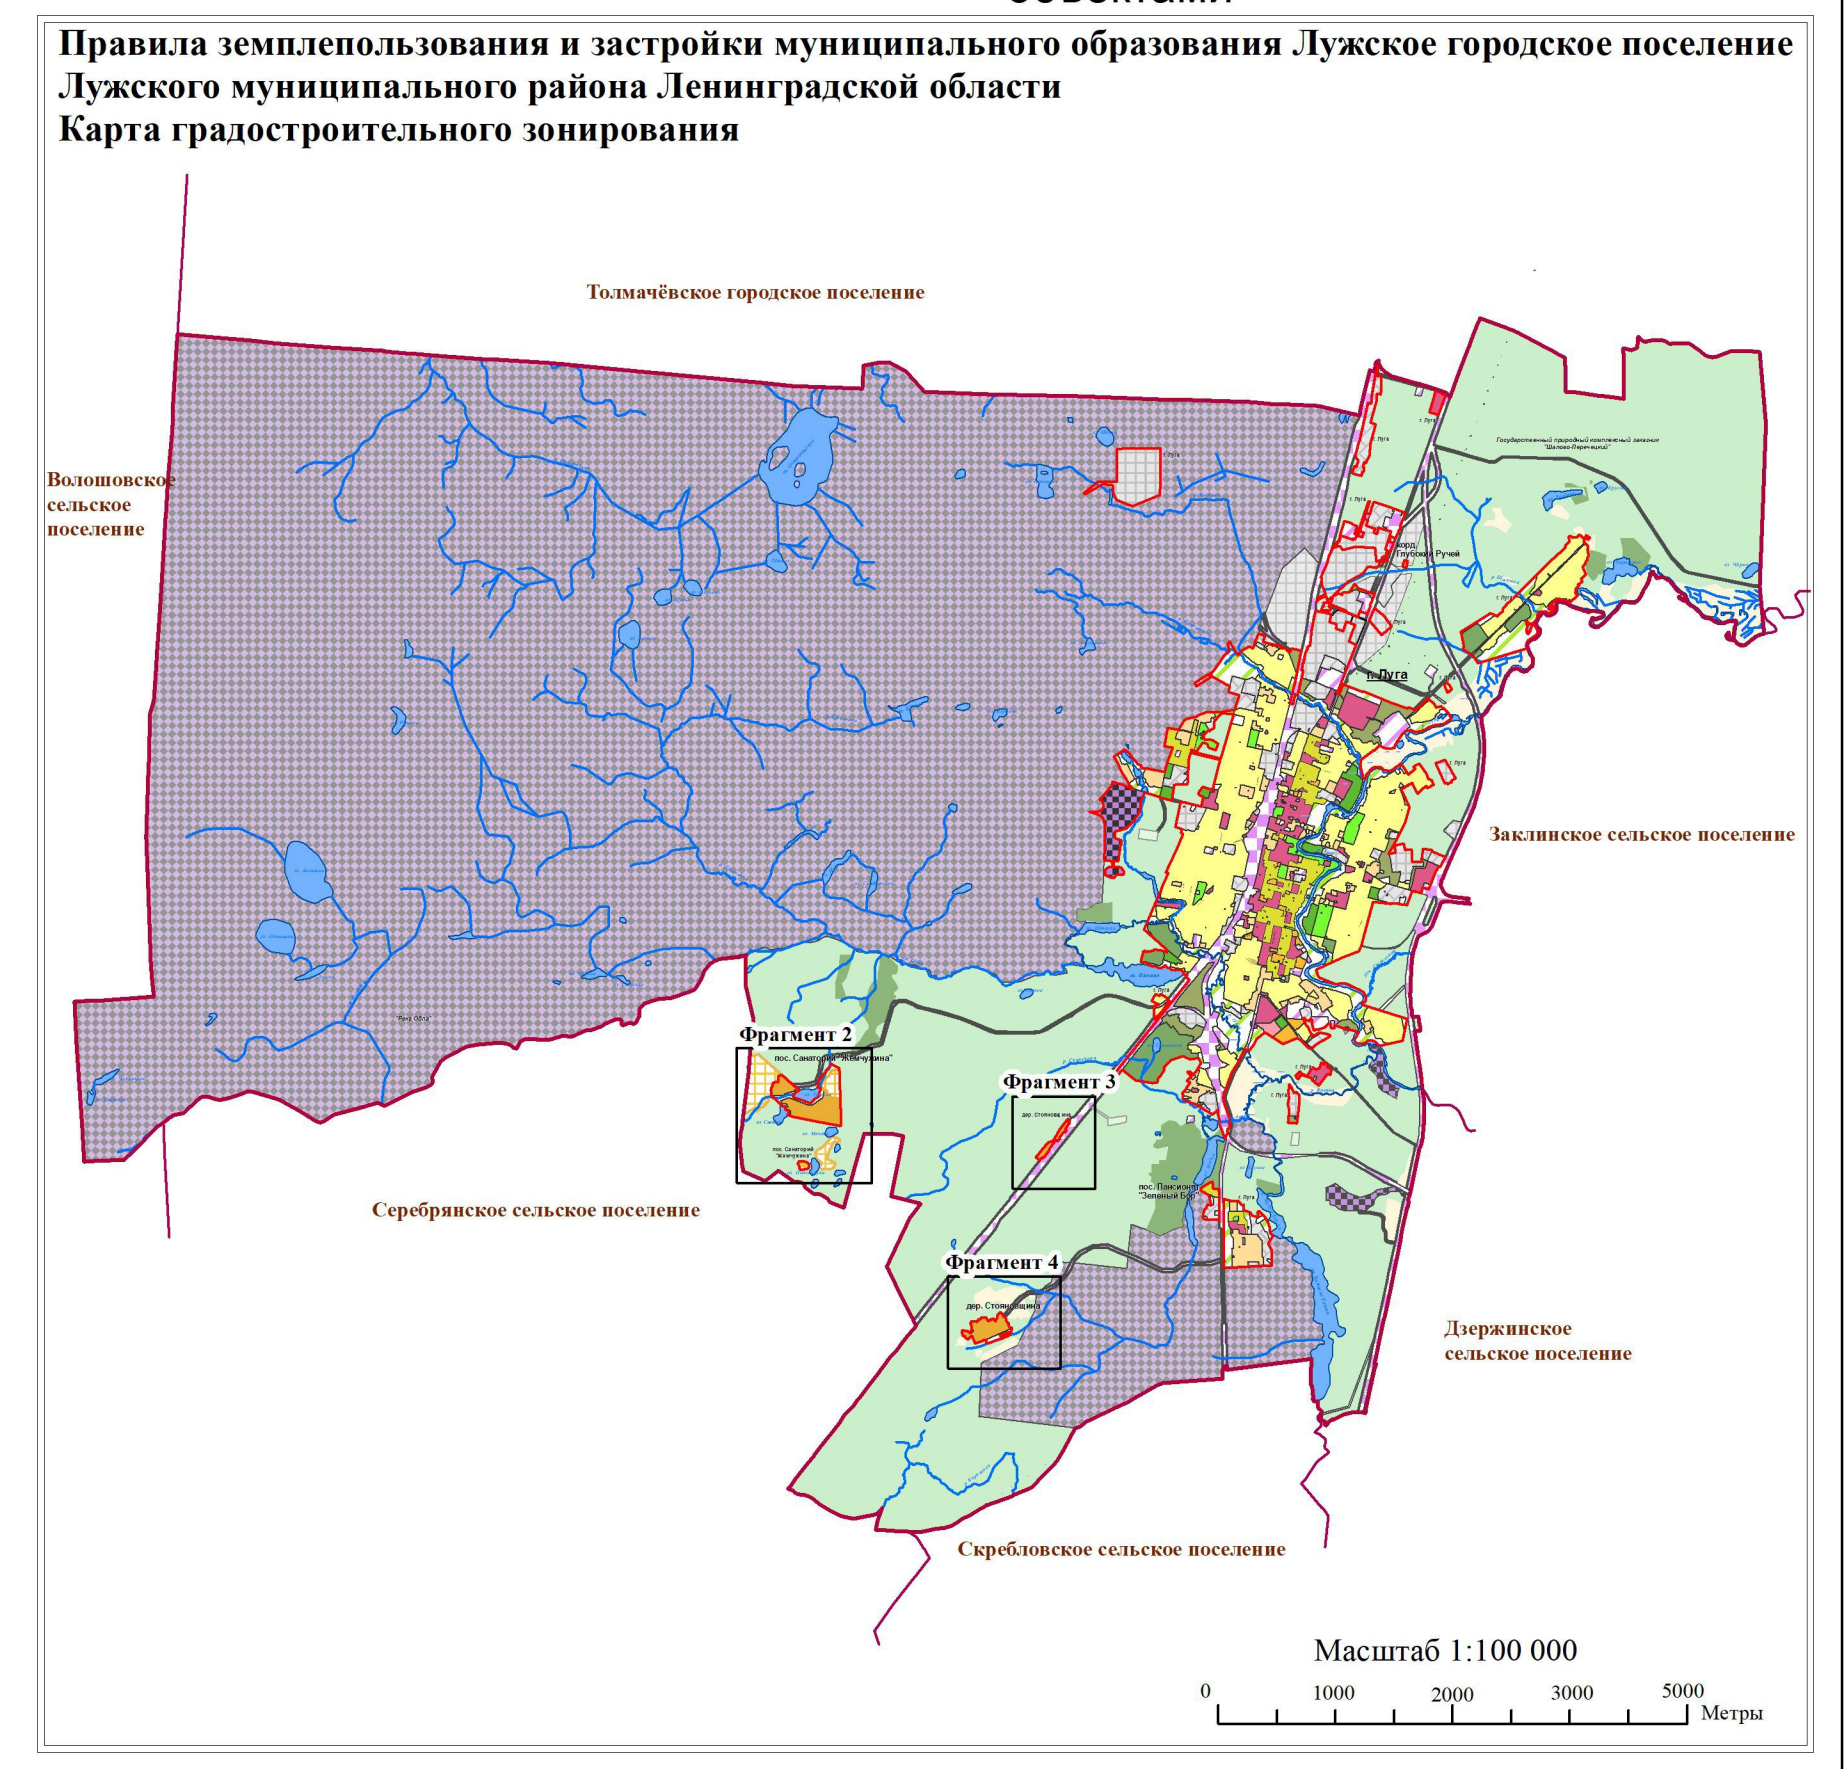

Масштаб 1:100 000

0 1000 2000 3000 5000 Метры