


**ПРАВИЛА ЗЕМЛЕПОЛЬЗОВАНИЯ И ЗАСТРОЙКИ
МУНИЦИПАЛЬНОГО ОБРАЗОВАНИЯ "БОЛЬШЕЛУЦКОЕ СЕЛЬСКОЕ ПОСЕЛЕНИЕ"
КИНГИСЕППНОГО МУНИЦИПАЛЬНОГО РАЙОНА ЛЕНИНГРАДСКОЙ ОБЛАСТИ**

**Карта градостроительного зонирования
Посёлок Кингисеппский**

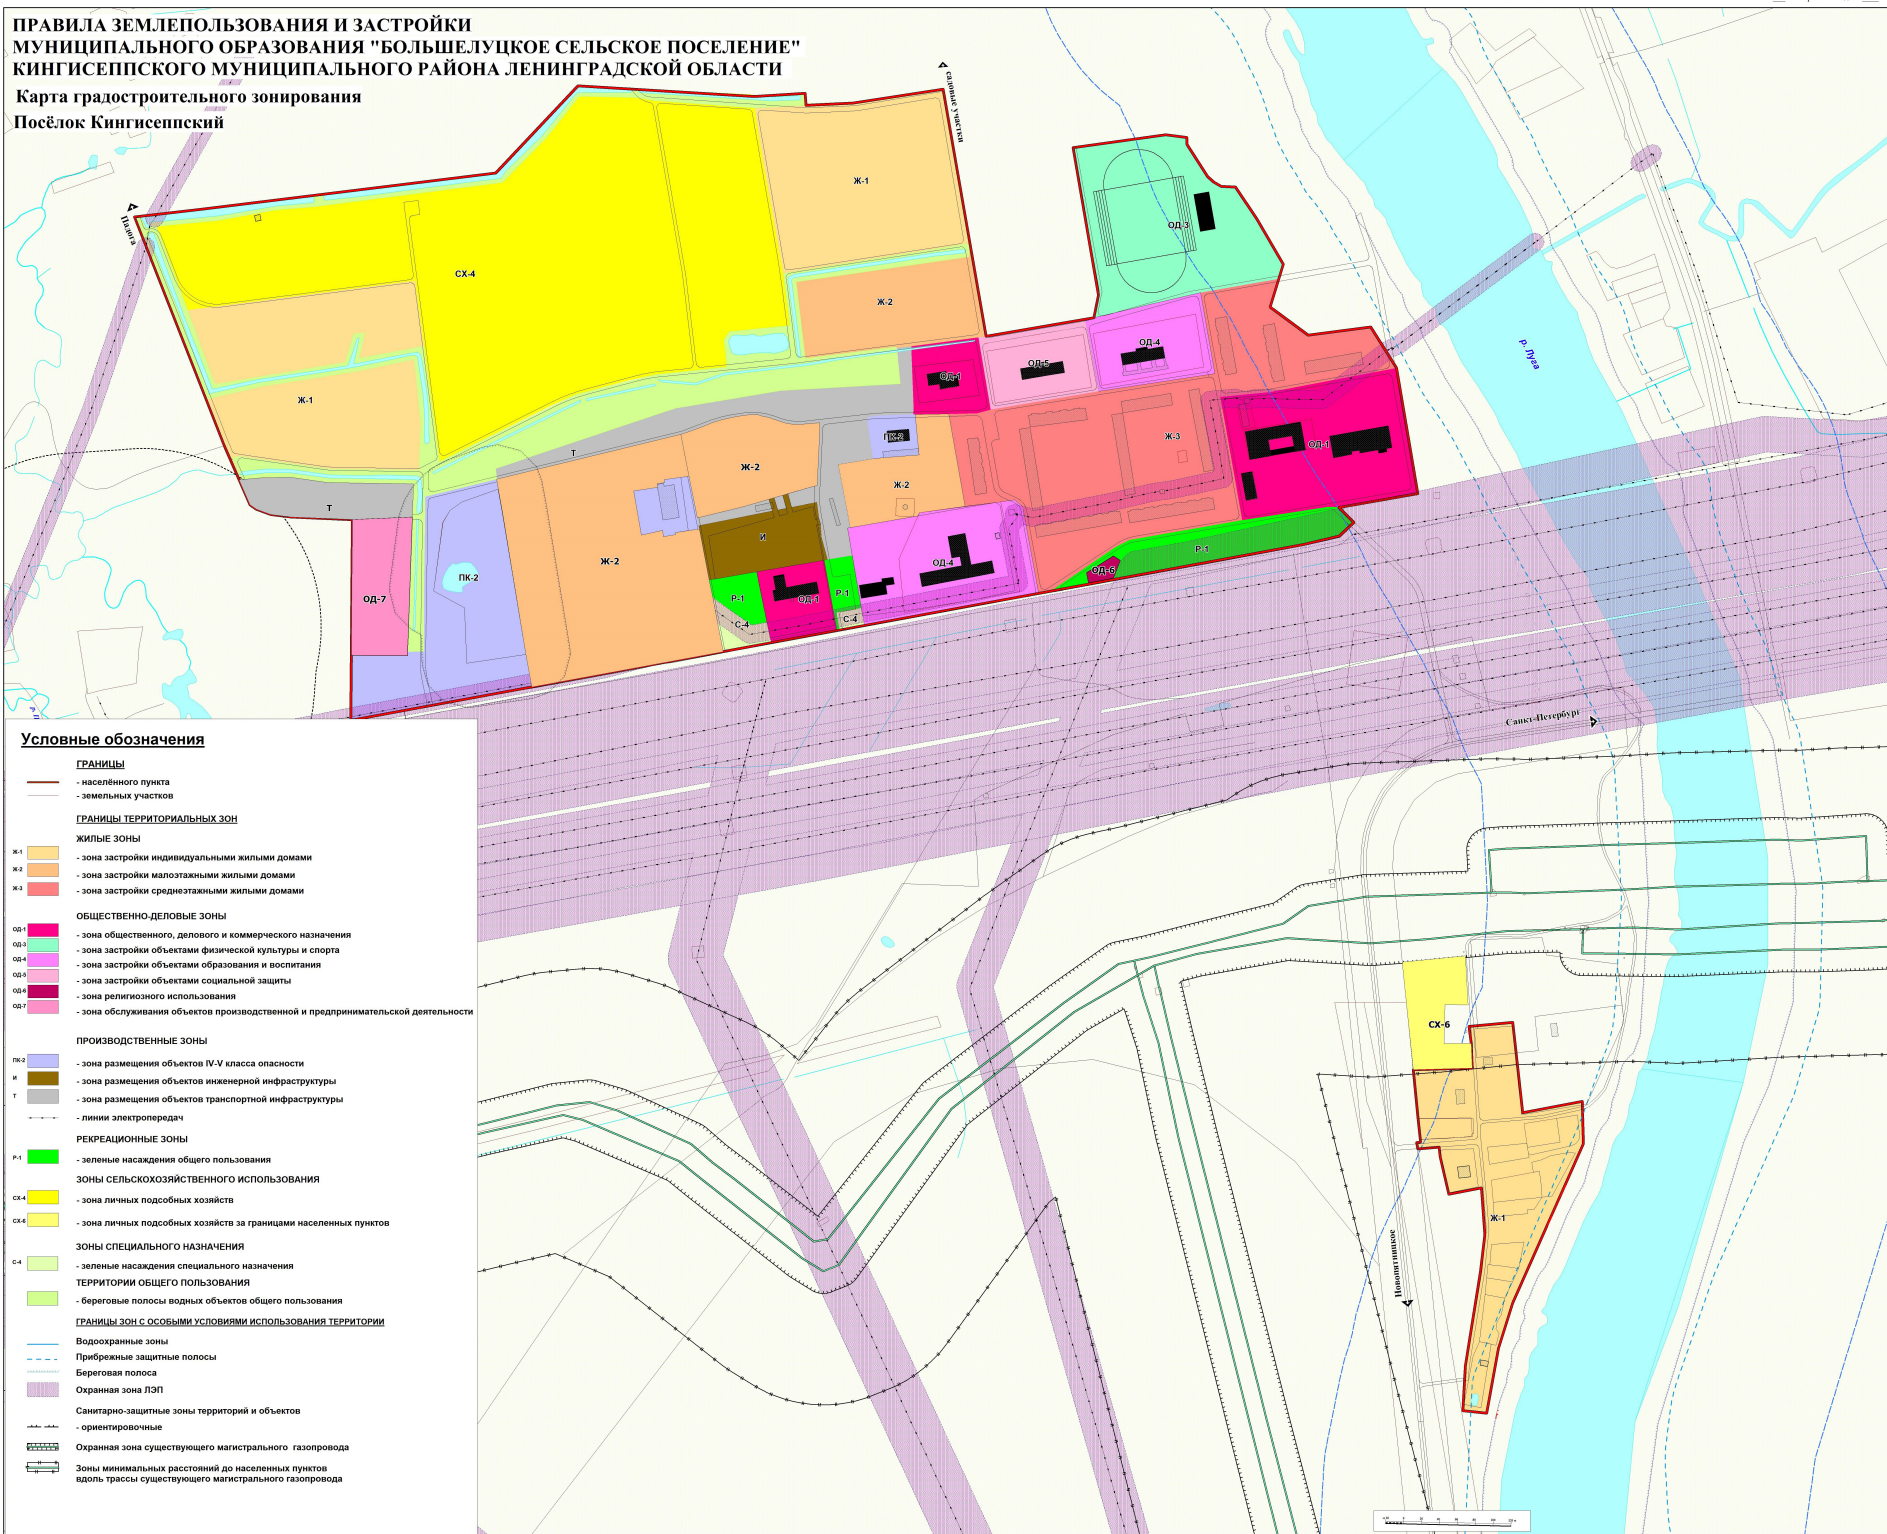

Условные обозначения

- ГРАНИЦЫ**
- населенного пункта
 - земельных участков
- ГРАНИЦЫ ТЕРРИТОРИАЛЬНЫХ ЗОН**
- ЖИЛЬЕ ЗОНЫ**
- Ж-1 - зона застройки индивидуальными жилыми домами
 - Ж-2 - зона застройки малозэтажными жилыми домами
 - Ж-3 - зона застройки среднетэтажными жилыми домами
- ОБЩЕСТВЕННО-ДЕЛОВОЕ ЗОНЫ**
- ОД-1 - зона общественного, делового и коммерческого назначения
 - ОД-2 - зона застройки объектами физической культуры и спорта
 - ОД-3 - зона застройки объектами образования и воспитания
 - ОД-4 - зона застройки объектами социальной защиты
 - ОД-5 - зона религиозного использования
 - ОД-6 - зона обслуживания объектов производственной и предпринимательской деятельности
- ПРОИЗВОДСТВЕННЫЕ ЗОНЫ**
- ПК-2 - зона размещения объектов IV-V класса опасности
 - И - зона размещения объектов инженерной инфраструктуры
 - Т - зона размещения объектов транспортной инфраструктуры
 - линии электропередач
- РЕКРЕАЦИОННЫЕ ЗОНЫ**
- Р-1 - зеленые насаждения общего пользования
- ЗОНЫ СЕЛЬСКОХОЗЯЙСТВЕННОГО ИСПОЛЬЗОВАНИЯ**
- СХ-4 - зона личных подсобных хозяйств
 - СХ-6 - зона личных подсобных хозяйств за границами населенных пунктов
- ЗОНЫ СПЕЦИАЛЬНОГО НАЗНАЧЕНИЯ**
- С-4 - зеленые насаждения специального назначения
- ТЕРРИТОРИИ ОБЩЕГО ПОЛЬЗОВАНИЯ**
- береговые полосы водных объектов общего пользования
- ГРАНИЦЫ ЗОН С ОСОБЫМИ УСЛОВИЯМИ ИСПОЛЬЗОВАНИЯ ТЕРРИТОРИИ**
- Водоохранные зоны
 - Прибрежные защитные полосы
 - Береговая полоса
 - Охранная зона ЛЭП
 - Санитарно-защитные зоны территорий и объектов
 - ориентировочные
 - Охранная зона существующего магистрального газопровода
 - Зоны минимальных расстояний до населенных пунктов вдоль трассы существующего магистрального газопровода

