


ИЗМЕНЕНИЯ В ПРАВИЛА ЗЕМЛЕПОЛЬЗОВАНИЯ И ЗАСТРОЙКИ ЧАСТЕЙ ТЕРРИТОРИЙ, ВХОДЯЩИХ В СОСТАВ МУНИЦИПАЛЬНОГО ОБРАЗОВАНИЯ «РОЦИНСКОЕ ГОРОДСКОЕ ПОСЕЛЕНИЕ» ВЫБОРГСКОГО РАЙОНА ЛЕНИНГРАДСКОЙ ОБЛАСТИ

КАРТА ЗОН С ОСОБИМИ УСЛОВИЯМИ ИСПОЛЬЗОВАНИЯ ТЕРРИТОРИИ ПО ЭКОЛОГИЧЕСКИМ ТРЕБОВАНИЯМ,
САНИТАРНО-ГИГИЕНИЧЕСКИМ ТРЕБОВАНИЯМ И НОРМАМ, ПОСЕЛОК ЛЕБЯЖЬЕ

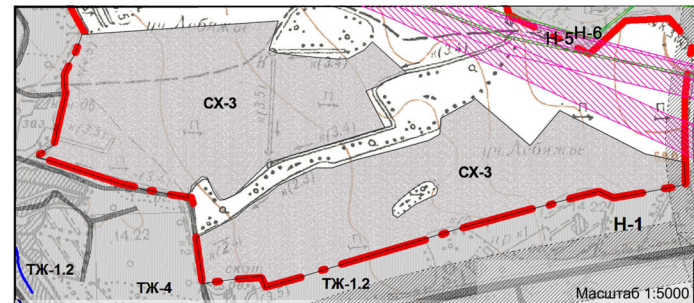

Условные обозначения


Коды территориальных зон и подзон

зоны сельскохозяйственного использования

СХ-3 Зона ведения садоводства, огородничества

Н-5 Охранные зоны линии электропередач

Н-6 Охранная зона линий и сооружений связи

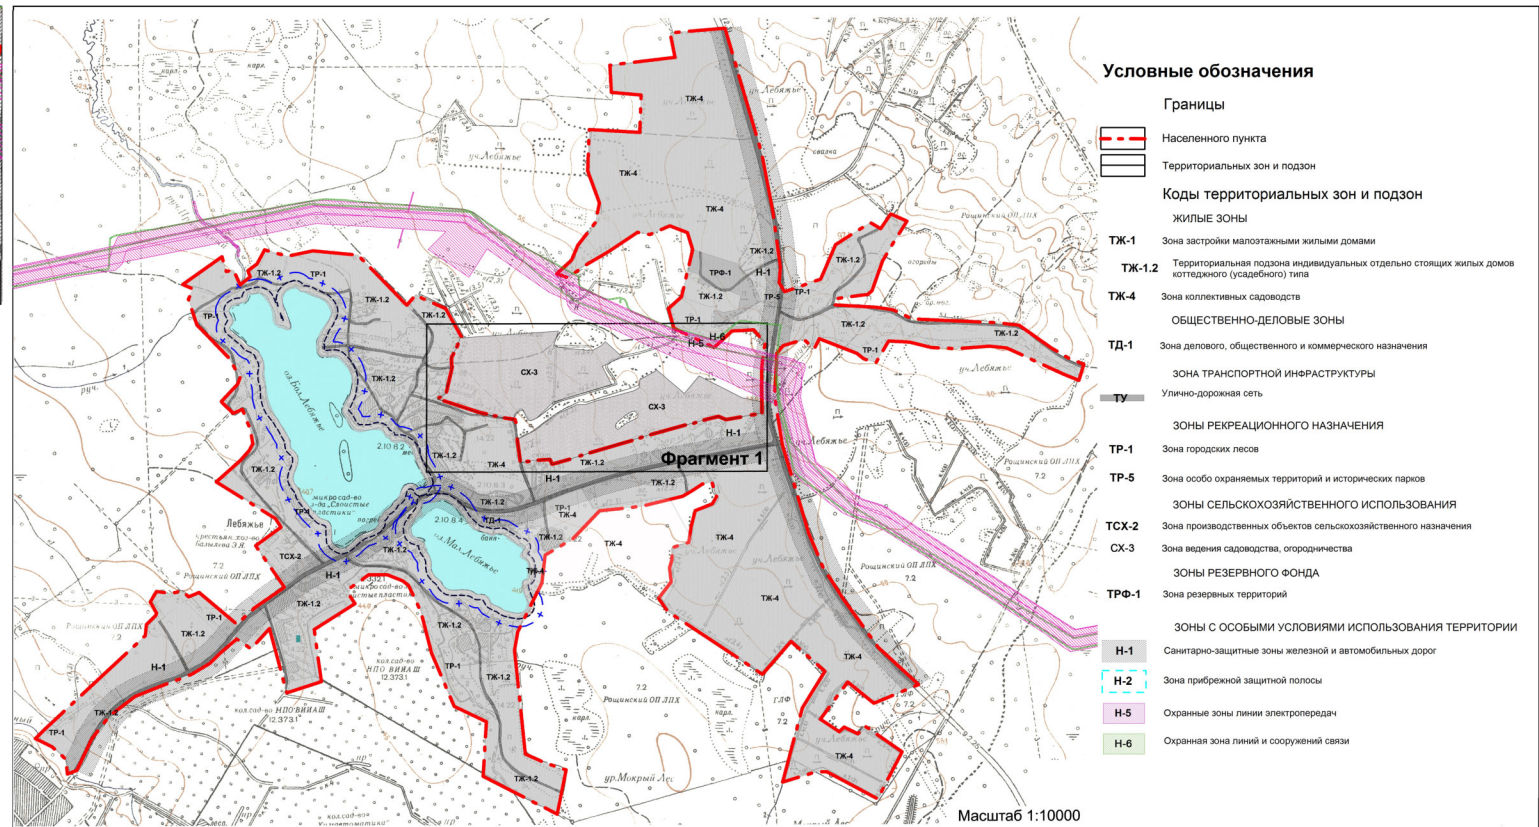

Условные обозначения

Границы

Населенного пункта

Территориальных зон и подзон

Коды территориальных зон и подзон
жильные зоны

ТЖ-1 Зона застройки малоэтажными жилыми домами

ТЖ-1.2 Территориальная подзона индивидуальных отдельно стоящих жилых домов коттеджного (усадебного) типа

ТЖ-4 Зона коллективных садоводств

ОБЩЕСТВЕННО-ДЕЛОВЫЕ ЗОНЫ

ТД-1 Зона делового, общественного и коммерческого назначения

ЗОНА ТРАНСПОРТНОЙ ИНФРАСТРУКТУРЫ

Улично-дорожная сеть

ЗОНЫ РЕКРЕАЦИОННОГО НАЗНАЧЕНИЯ

ТР-1 Зона городских лесов

ТР-5 Зона особо охраняемых территорий и исторических парков

ЗОНЫ СЕЛЬСКОХОЗЯЙСТВЕННОГО ИСПОЛЬЗОВАНИЯ

ТСХ-2 Зона производственных объектов сельскохозяйственного назначения

СХ-3 Зона ведения садоводства, огородничества

ЗОНЫ РЕЗЕРВНОГО ФОНДА

ТРФ-1 Зона резервных территорий

ЗОНЫ С ОСОБИМИ УСЛОВИЯМИ ИСПОЛЬЗОВАНИЯ ТЕРРИТОРИИ

Н-1 Санитарно-защитные зоны железной и автомобильных дорог

Н-2 Зона прибрежной защитной полосы

Н-5 Охранные зоны линии электропередач

Н-6 Охранная зона линий и сооружений связи