


Карта градостроительного зонирования
 Фрагмент 3 д. Ковкеницы, д. Горка
 Масштаб 1: 10 000

И.1-1
 И.1-1
 И.1-1
 И.1-1
 И.1-1

д. Горка

д. Ковкеницы

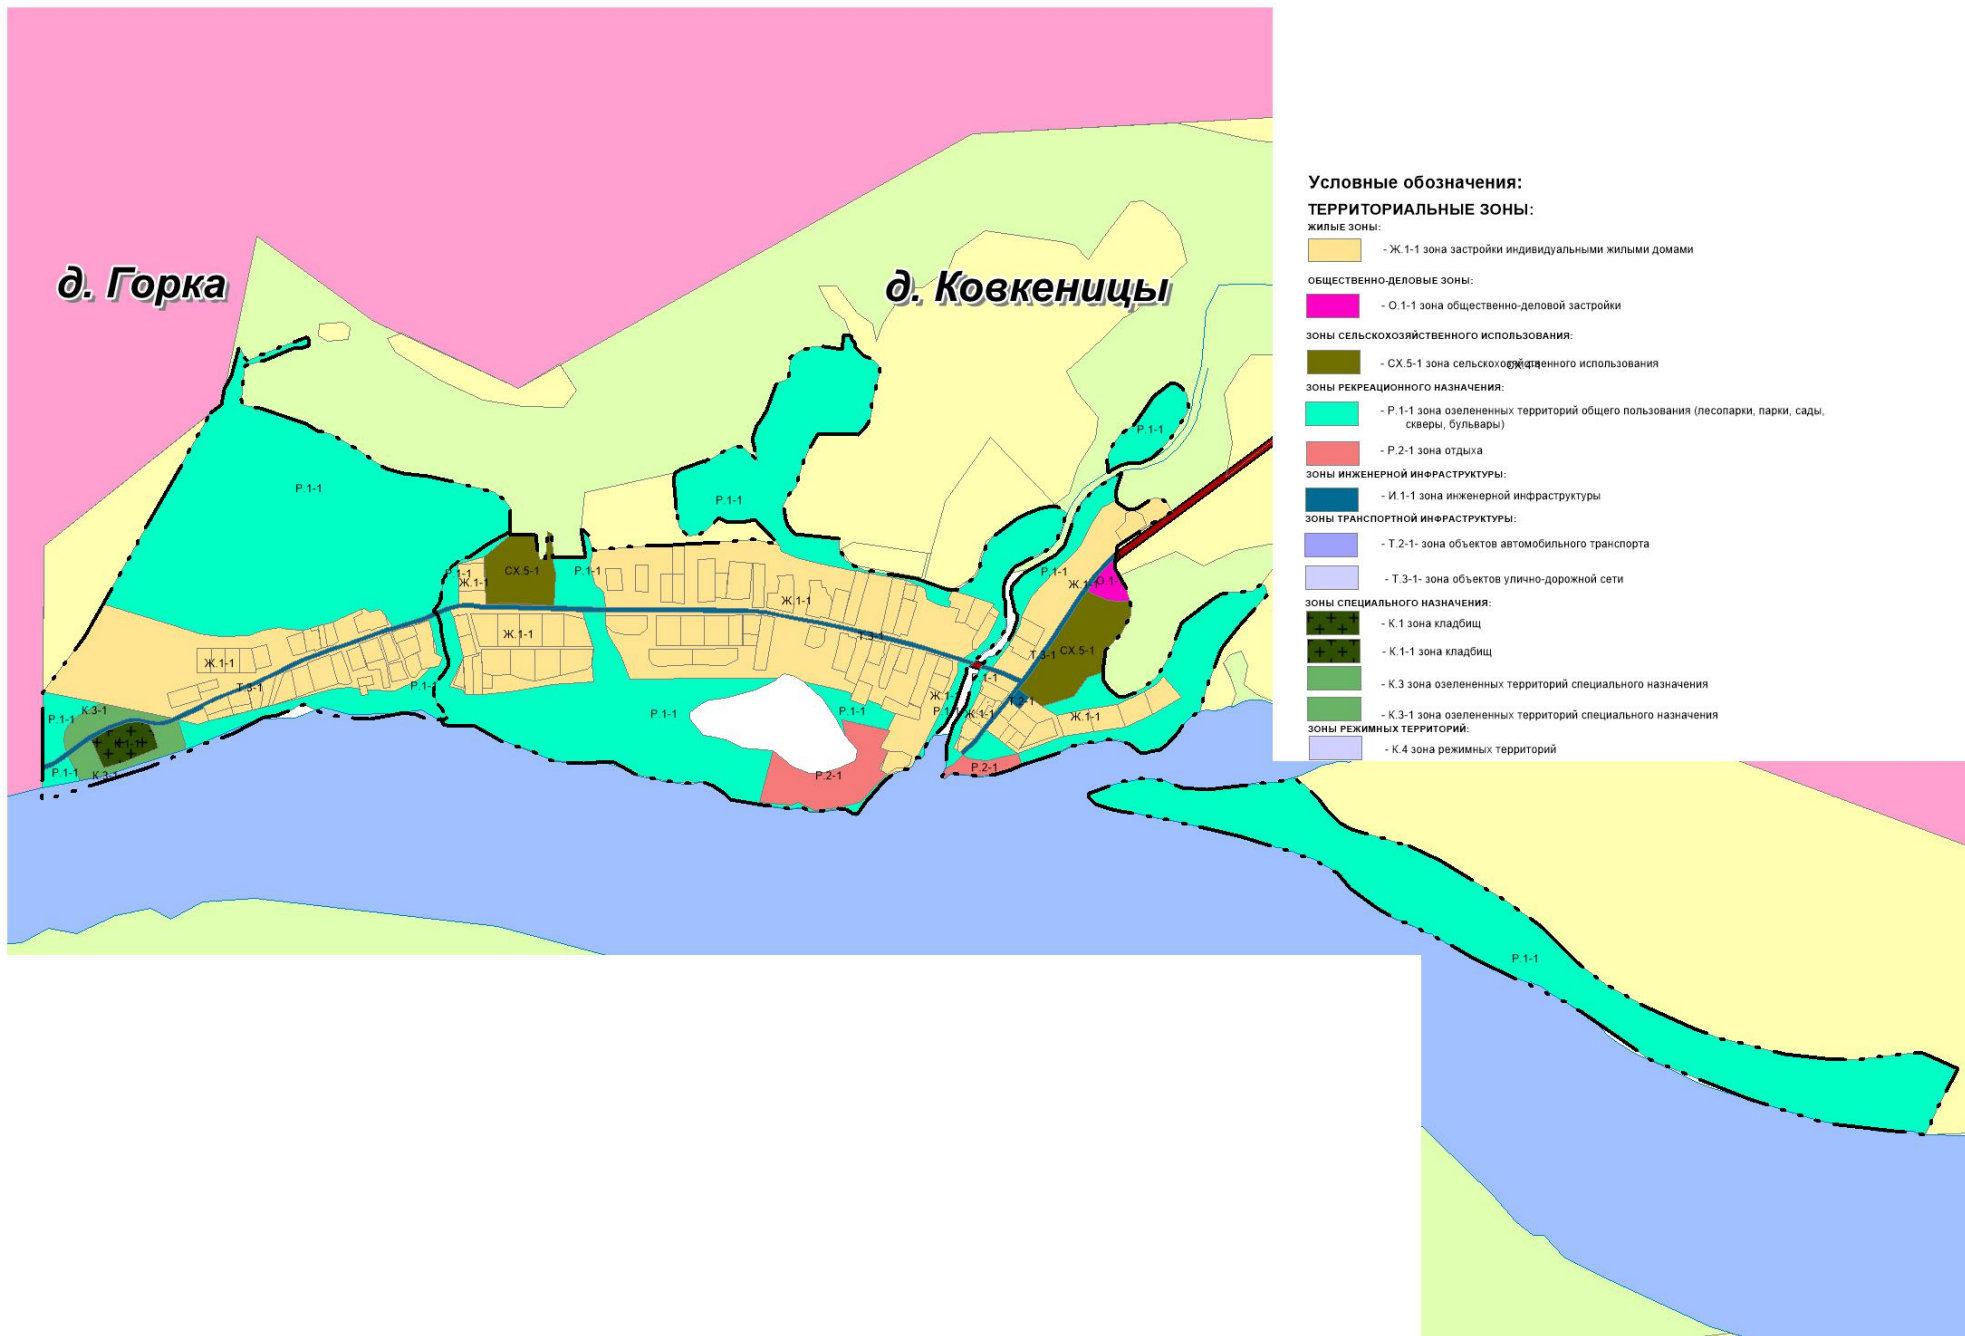

Условные обозначения:

ТЕРРИТОРИАЛЬНЫЕ ЗОНЫ:

ЖИЛЫЕ ЗОНЫ:

Ж.1-1 - Ж.1-1 зона застройки индивидуальными жилыми домами

ОБЩЕСТВЕННО-ДЕЛОВЫЕ ЗОНЫ:

О.1-1 - О.1-1 зона общественно-деловой застройки

ЗОНЫ СЕЛЬСКОХОЗЯЙСТВЕННОГО ИСПОЛЬЗОВАНИЯ:

СХ.5-1 - СХ.5-1 зона сельскохозяйственного использования

ЗОНЫ РЕКРЕАЦИОННОГО НАЗНАЧЕНИЯ:

Р.1-1 - Р.1-1 зона озелененных территорий общего пользования (лесопарки, парки, сады, скверы, бульвары)

Р.2-1 - Р.2-1 зона отдыха

ЗОНЫ ИНЖЕНЕРНОЙ ИНФРАСТРУКТУРЫ:

И.1-1 - И.1-1 зона инженерной инфраструктуры

ЗОНЫ ТРАНСПОРТНОЙ ИНФРАСТРУКТУРЫ:

Т.2-1 - Т.2-1 зона объектов автомобильного транспорта

Т.3-1 - Т.3-1 зона объектов улично-дорожной сети

ЗОНЫ СПЕЦИАЛЬНОГО НАЗНАЧЕНИЯ:

К.1 - К.1 зона кладбищ

К.1-1 - К.1-1 зона кладбищ

К.3 - К.3 зона озелененных территорий специального назначения

К.3-1 - К.3-1 зона озелененных территорий специального назначения

ЗОНЫ РЕЖИМНЫХ ТЕРРИТОРИЙ:

К.4 - К.4 зона режимных территорий