


ПРАВИЛА ЗЕМЛЕПОЛЬЗОВАНИЯ И ЗАСТРОЙКИ  
 МУНИЦИПАЛЬНОГО ОБРАЗОВАНИЯ "БОЛЬШЕЛУЦКОЕ СЕЛЬСКОЕ ПОСЕЛЕНИЕ"  
 КИНГИСЕПСКОГО МУНИЦИПАЛЬНОГО РАЙОНА ЛЕНИНГРАДСКОЙ ОБЛАСТИ  
 Карта градостроительного зонирования  
 Деревня Большой Луцк

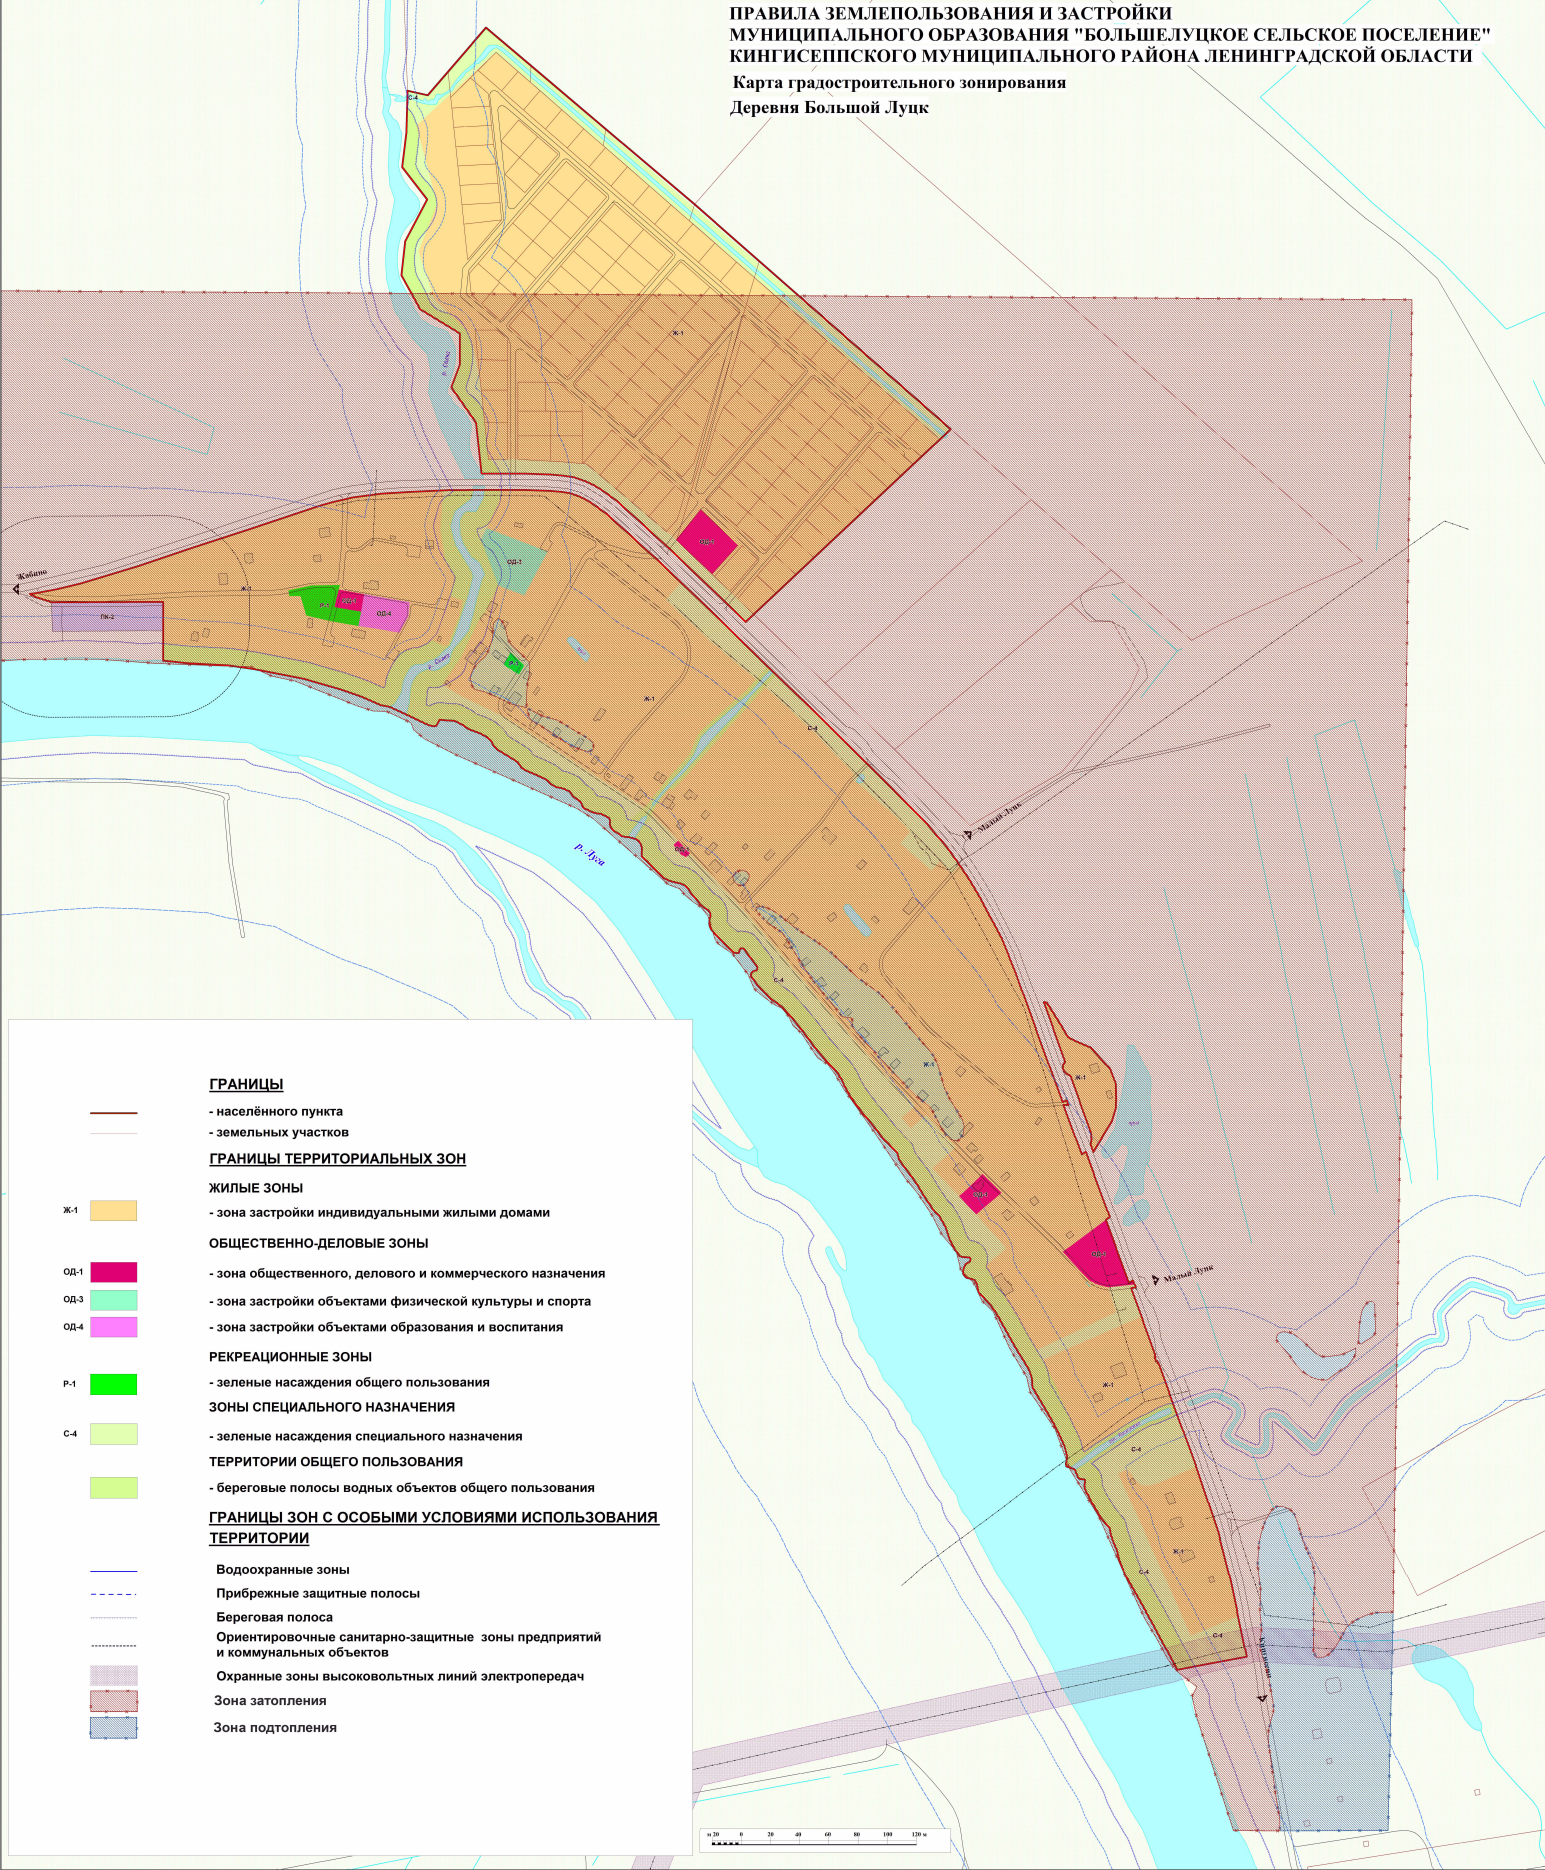

**ГРАНИЦЫ**

- населённого пункта
- земельных участков

**ГРАНИЦЫ ТЕРРИТОРИАЛЬНЫХ ЗОН**

**ЖИЛЫЕ ЗОНЫ**

- Ж-1  - зона застройки индивидуальными жилыми домами

**ОБЩЕСТВЕННО-ДЕЛОВЫЕ ЗОНЫ**

- ОД-1  - зона общественного, делового и коммерческого назначения
- ОД-3  - зона застройки объектами физической культуры и спорта
- ОД-4  - зона застройки объектами образования и воспитания

**РЕКРЕАЦИОННЫЕ ЗОНЫ**

- Р-1  - зеленые насаждения общего пользования

**ЗОНЫ СПЕЦИАЛЬНОГО НАЗНАЧЕНИЯ**

- С-4  - зеленые насаждения специального назначения

**ТЕРРИТОРИИ ОБЩЕГО ПОЛЬЗОВАНИЯ**

- береговые полосы водных объектов общего пользования

**ГРАНИЦЫ ЗОН С ОСОБЫМИ УСЛОВИЯМИ ИСПОЛЬЗОВАНИЯ ТЕРРИТОРИИ**

- Водоохранные зоны
- Прибрежные защитные полосы
- Береговая полоса
- Ориентировочные санитарно-защитные зоны предприятий и коммунальных объектов
- Охранные зоны высоковольтных линий электропередач
- Зона затопления
- Зона подтопления

