


**ПРАВИЛА ЗЕМЛЕПОЛЬЗОВАНИЯ И ЗАСТРОЙКИ
МУНИЦИПАЛЬНОГО ОБРАЗОВАНИЯ "БОЛЬШЕЛУЦКОЕ СЕЛЬСКОЕ ПОСЕЛЕНИЕ"
КИНГИСЕППСКОГО МУНИЦИПАЛЬНОГО РАЙОНА ЛЕНИНГРАДСКОЙ ОБЛАСТИ**

**Карта градостроительного зонирования
Деревня Малый Луцк**

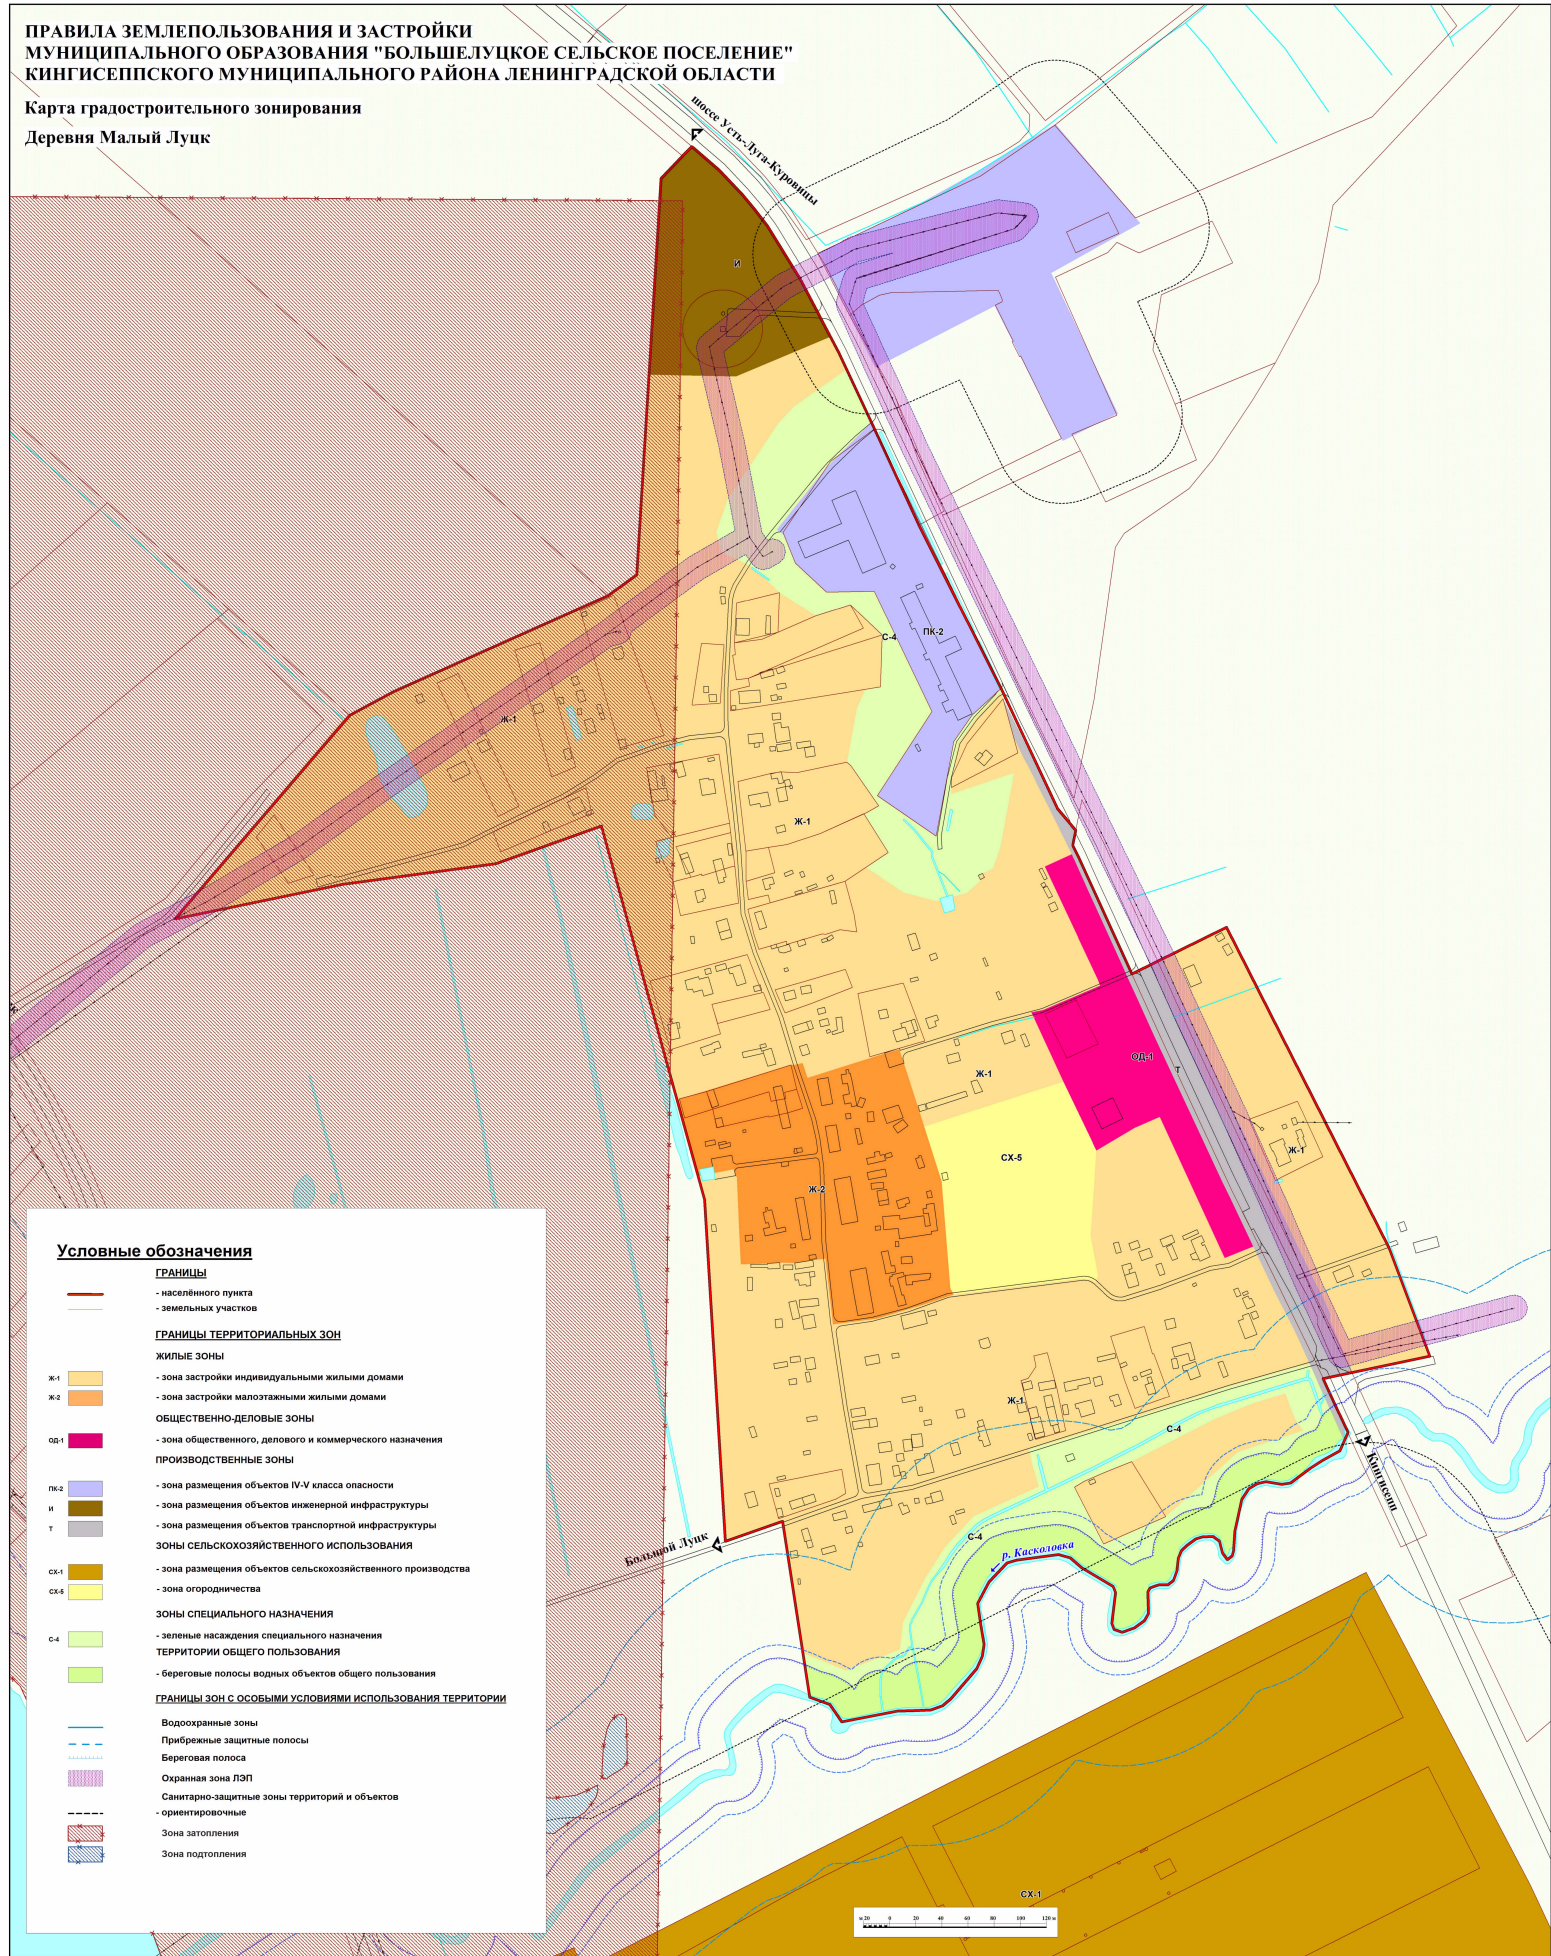

Условные обозначения

ГРАНИЦЫ

- населённого пункта
- земельных участков

ГРАНИЦЫ ТЕРРИТОРИАЛЬНЫХ ЗОН

ЖИЛЬНЫЕ ЗОНЫ

- Ж-1 - зона застройки индивидуальными жилыми домами
- Ж-2 - зона застройки малоэтажными жилыми домами

ОБЩЕСТВЕННО-ДЕЛОВЫЕ ЗОНЫ

- ОД-1 - зона общественного, делового и коммерческого назначения

ПРОИЗВОДСТВЕННЫЕ ЗОНЫ

- ПК-2 - зона размещения объектов IV-V класса опасности
- И - зона размещения объектов инженерной инфраструктуры
- Т - зона размещения объектов транспортной инфраструктуры
- ЗОНЫ СЕЛЬСКОХОЗЯЙСТВЕННОГО ИСПОЛЬЗОВАНИЯ**
- СХ-4 - зона размещения объектов сельскохозяйственного производства
- СХ-5 - зона огородничества

ЗОНЫ СПЕЦИАЛЬНОГО НАЗНАЧЕНИЯ

- С-4 - зеленые насаждения специального назначения
- ТЕРРИТОРИИ ОБЩЕГО ПОЛЬЗОВАНИЯ**
- береговые полосы водных объектов общего пользования

ГРАНИЦЫ ЗОН С ОСОБЫМИ УСЛОВИЯМИ ИСПОЛЬЗОВАНИЯ ТЕРРИТОРИИ

- Водоохранные зоны
- Прибрежные защитные полосы
- Береговая полоса
- Охранная зона ЛЭП
- Санитарно-защитные зоны территорий и объектов
- ориентировочные
- Зона затопления
- Зона подтопления

