


**ПРАВИЛА ЗЕМЛЕПОЛЬЗОВАНИЯ И ЗАСТРОЙКИ
МУНИЦИПАЛЬНОГО ОБРАЗОВАНИЯ "БОЛЬШЕЛУЦКОЕ СЕЛЬСКОЕ ПОСЕЛЕНИЕ"
КИНГИСЕПСКОГО МУНИЦИПАЛЬНОГО РАЙОНА ЛЕНИНГРАДСКОЙ ОБЛАСТИ**

Карта градостроительного зонирования

Деревня Свейск

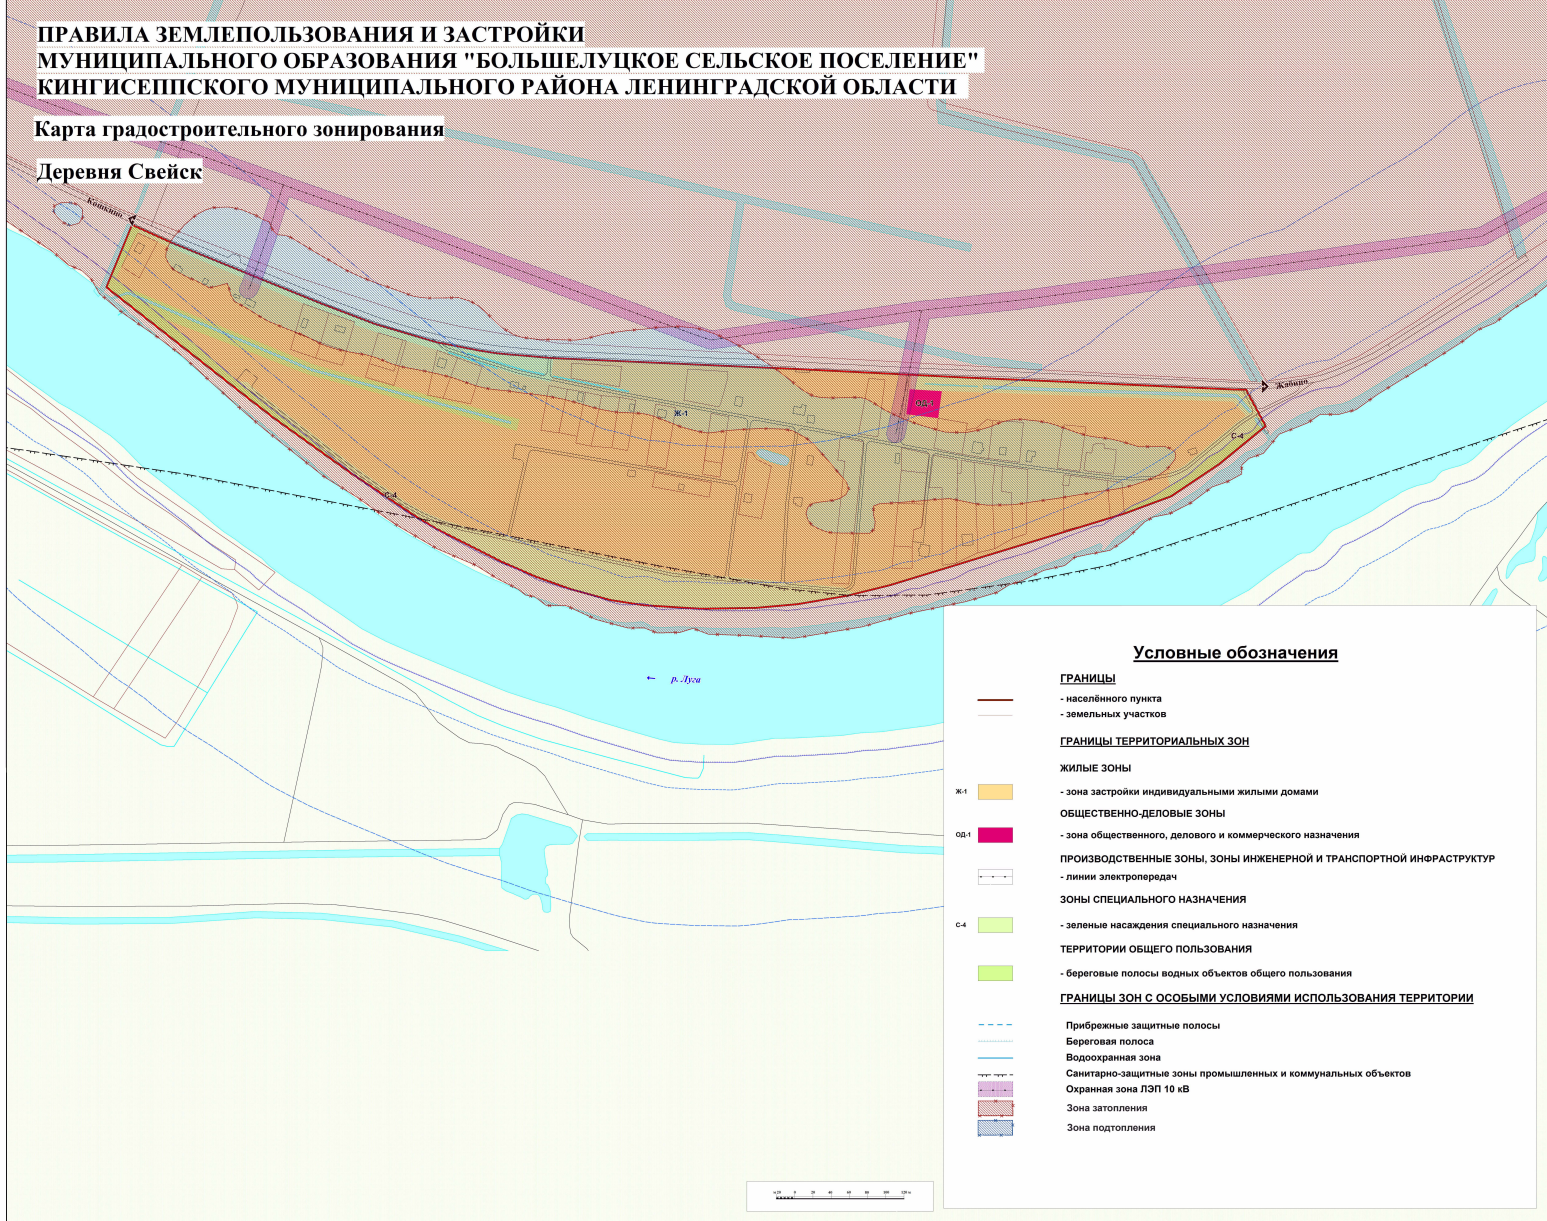

Условные обозначения

ГРАНИЦЫ

- населённого пункта
- земельных участков

ГРАНИЦЫ ТЕРРИТОРИАЛЬНЫХ ЗОН

ЖИЛЬЕ ЗОНЫ

- ж-1 - зона застройки индивидуальными жилыми домами

ОБЩЕСТВЕННО-ДЕЛОВОЕ ЗОНЫ

- об-1 - зона общественного, делового и коммерческого назначения

ПРОИЗВОДСТВЕННЫЕ ЗОНЫ, ЗОНЫ ИНЖЕНЕРНОЙ И ТРАНСПОРТНОЙ ИНФРАСТРУКТУРЫ

- линии электропередач

ЗОНЫ СПЕЦИАЛЬНОГО НАЗНАЧЕНИЯ

- с-4 - зеленые насаждения специального назначения

ТЕРРИТОРИИ ОБЩЕГО ПОЛЬЗОВАНИЯ

- береговые полосы водных объектов общего пользования

ГРАНИЦЫ ЗОН С ОСОБИМИ УСЛОВИЯМИ ИСПОЛЬЗОВАНИЯ ТЕРРИТОРИИ

- Прибрежные защитные полосы
- Береговая полоса
- Водоохранная зона
- Санитарно-защитные зоны промышленных и коммунальных объектов
- Охранная зона ЛЭП 10 кВ
- Зона затопления
- Зона подтопления

