
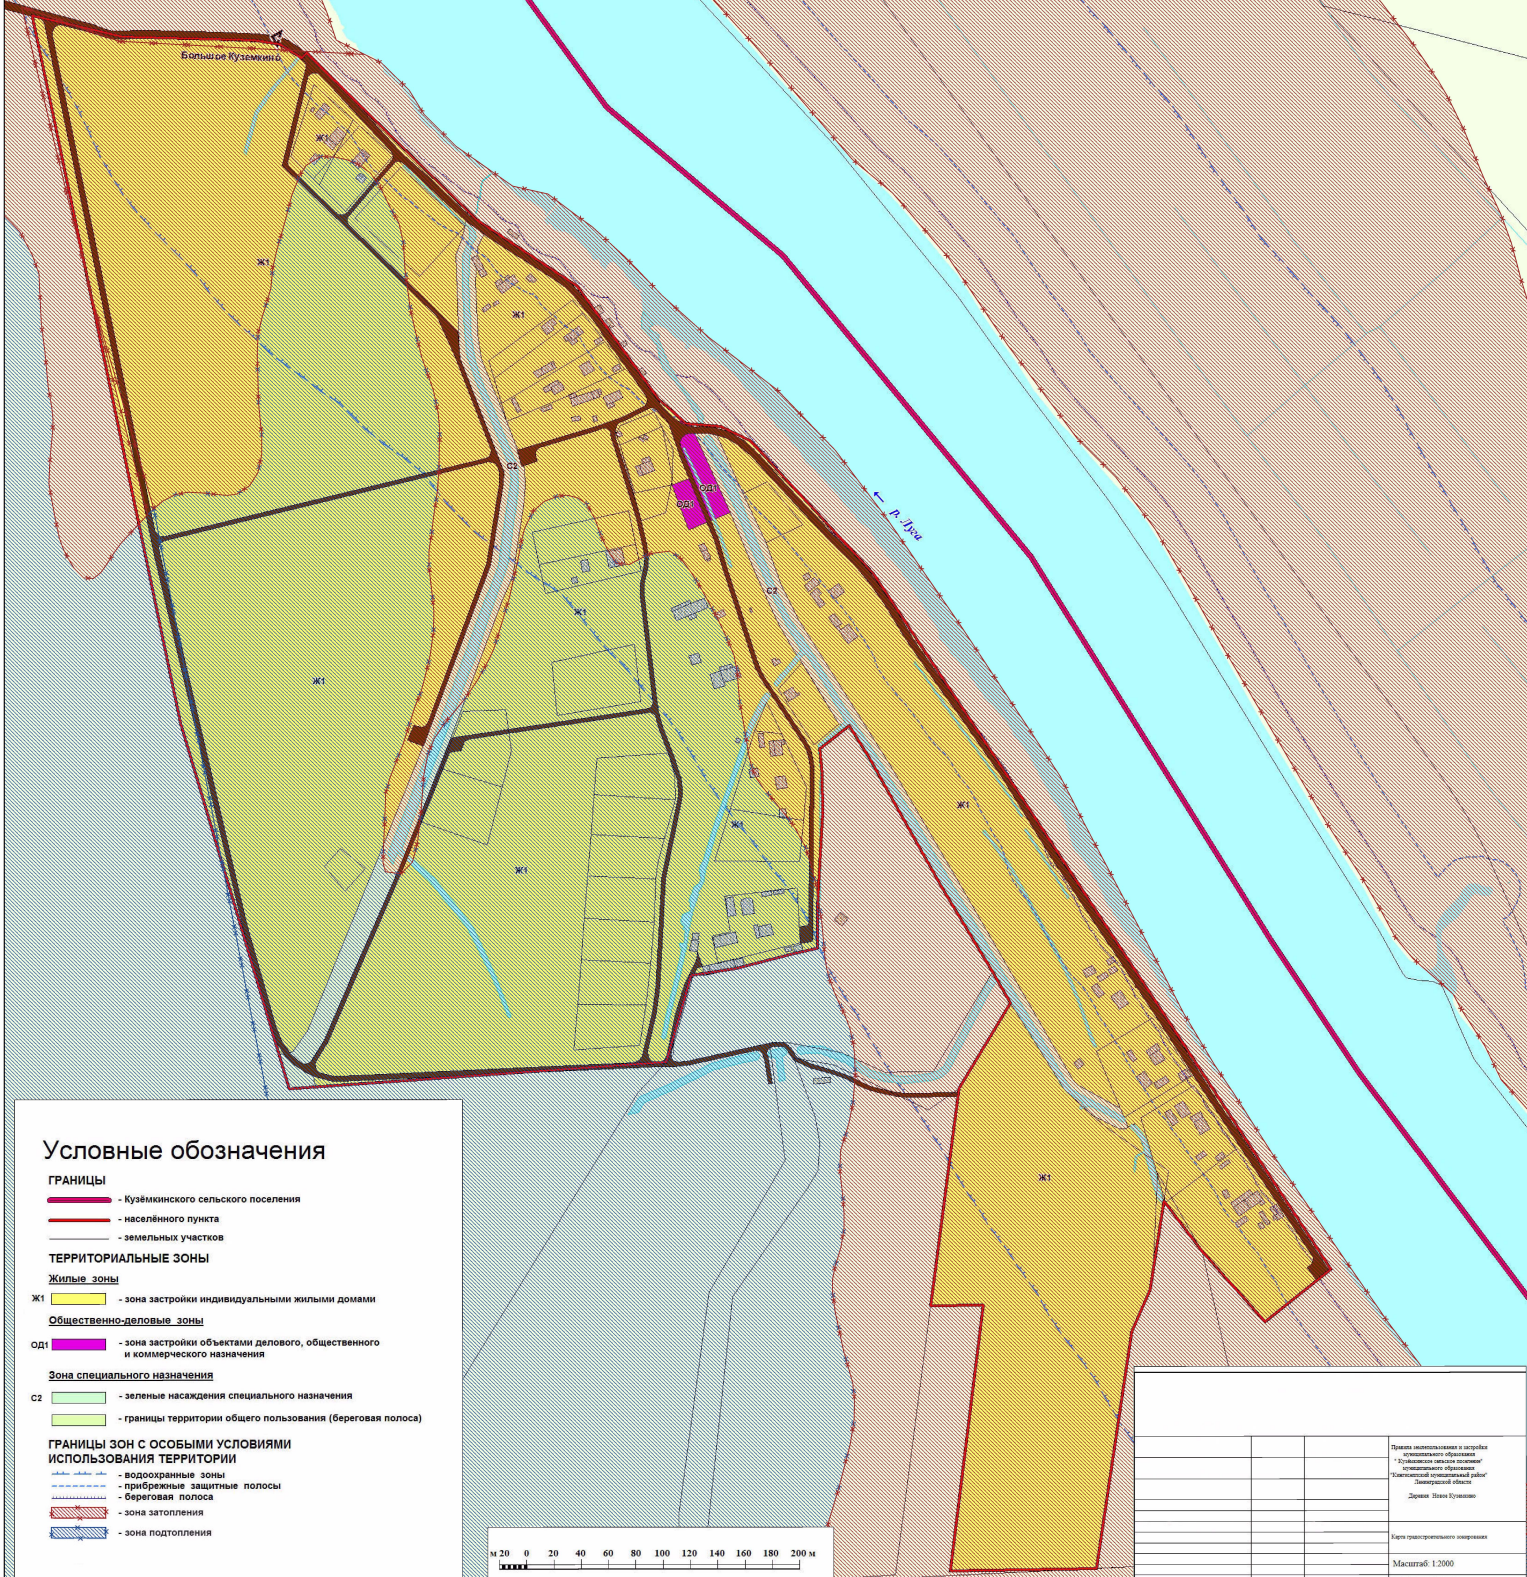


**ПРАВИЛА ЗЕМЛЕПОЛЬЗОВАНИЯ И ЗАСТРОЙКИ
МУНИЦИПАЛЬНОГО ОБРАЗОВАНИЯ "КУЗЬМКИНСКОЕ СЕЛЬСКОЕ ПОСЕЛЕНИЕ"
МУНИЦИПАЛЬНОГО ОБРАЗОВАНИЯ "КИНГИСЕППСКИЙ МУНИЦИПАЛЬНЫЙ РАЙОН" ЛЕНИНГРАДСКОЙ ОБЛАСТИ**

деревня Новое Кузёмкино

Карта градостроительного зонирования

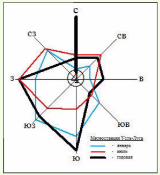

Условные обозначения

ГРАНИЦЫ

- Кузёмкинского сельского поселения
- населённого пункта
- земельных участков

ТЕРРИТОРИАЛЬНЫЕ ЗОНЫ

Жилые зоны

- Ж1 - зона застройки индивидуальными жилыми домами

Общественно-деловые зоны


- ОД1 - зона застройки объектами делового, общественного и коммерческого назначения

Зона специального назначения

- С2 - зеленые насаждения специального назначения
- границы территории общего пользования (береговая полоса)

ГРАНИЦЫ ЗОН С ОСОБЫМИ УСЛОВИЯМИ ИСПОЛЬЗОВАНИЯ ТЕРРИТОРИИ

- водоохранные зоны
- прибрежные защитные полосы
- береговая полоса
- зона затопления
- зона подтопления

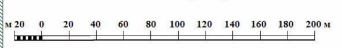

Правила землепользования и застройки муниципального образования "Кузёмкинского сельского поселения" муниципального образования "Кингисеппский муниципальный район" Ленинградской области
Деревня Новое Кузёмкино
Карта градостроительного зонирования
Масштаб 1:2000
Дата подписания _____ 20 ____ года