
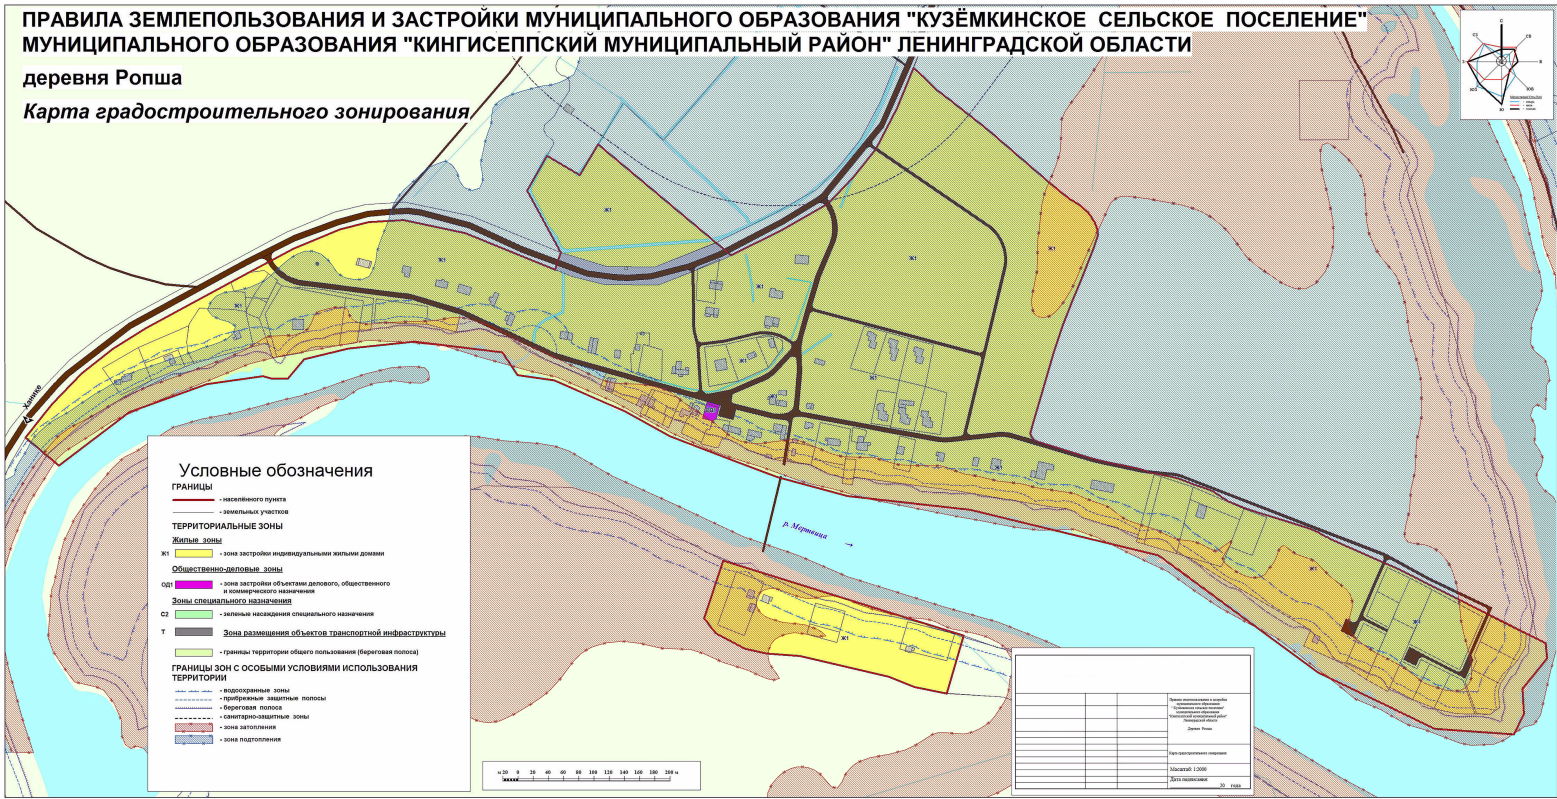


ПРАВИЛА ЗЕМЛЕПОЛЬЗОВАНИЯ И ЗАСТРОЙКИ МУНИЦИПАЛЬНОГО ОБРАЗОВАНИЯ "КУЗЁМКИНСКОЕ СЕЛЬСКОЕ ПОСЕЛЕНИЕ" МУНИЦИПАЛЬНОГО ОБРАЗОВАНИЯ "КИНГИСЕППСКИЙ МУНИЦИПАЛЬНЫЙ РАЙОН" ЛЕНИНГРАДСКОЙ ОБЛАСТИ

деревня Ропша

Карта градостроительного зонирования

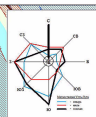

Условные обозначения

ГРАНИЦЫ
— населённого пункта
— земельных участков

ТЕРРИТОРИАЛЬНЫЕ ЗОНЫ


Жилые зоны
Ж1 - зона застройки индивидуальными жилыми домами

Общественно-деловые зоны
ОД1 - зона застройки объектами делового, общественного и коммерческого назначения

Зоны специального назначения
СЗ - зелёные насаждения специального назначения

Т - зона размещения объектов транспортной инфраструктуры

ГРАНИЦЫ ЗОН С ОСОБЫМИ УСЛОВИЯМИ ИСПОЛЬЗОВАНИЯ ТЕРРИТОРИИ
- водозащитные зоны
- прибрежные защитные полосы
- береговая полоса
- санитарно-защитные зоны
- зона затопления
- зона подтопления

 

Муниципальное образование «Кузёмкинское сельское поселение» Муниципальное образование «Кингисеппский муниципальный район» Ленинградская область	
Деревня Ропша	
Масштаб: 1:2000	
Дата подписания: 20 года	