


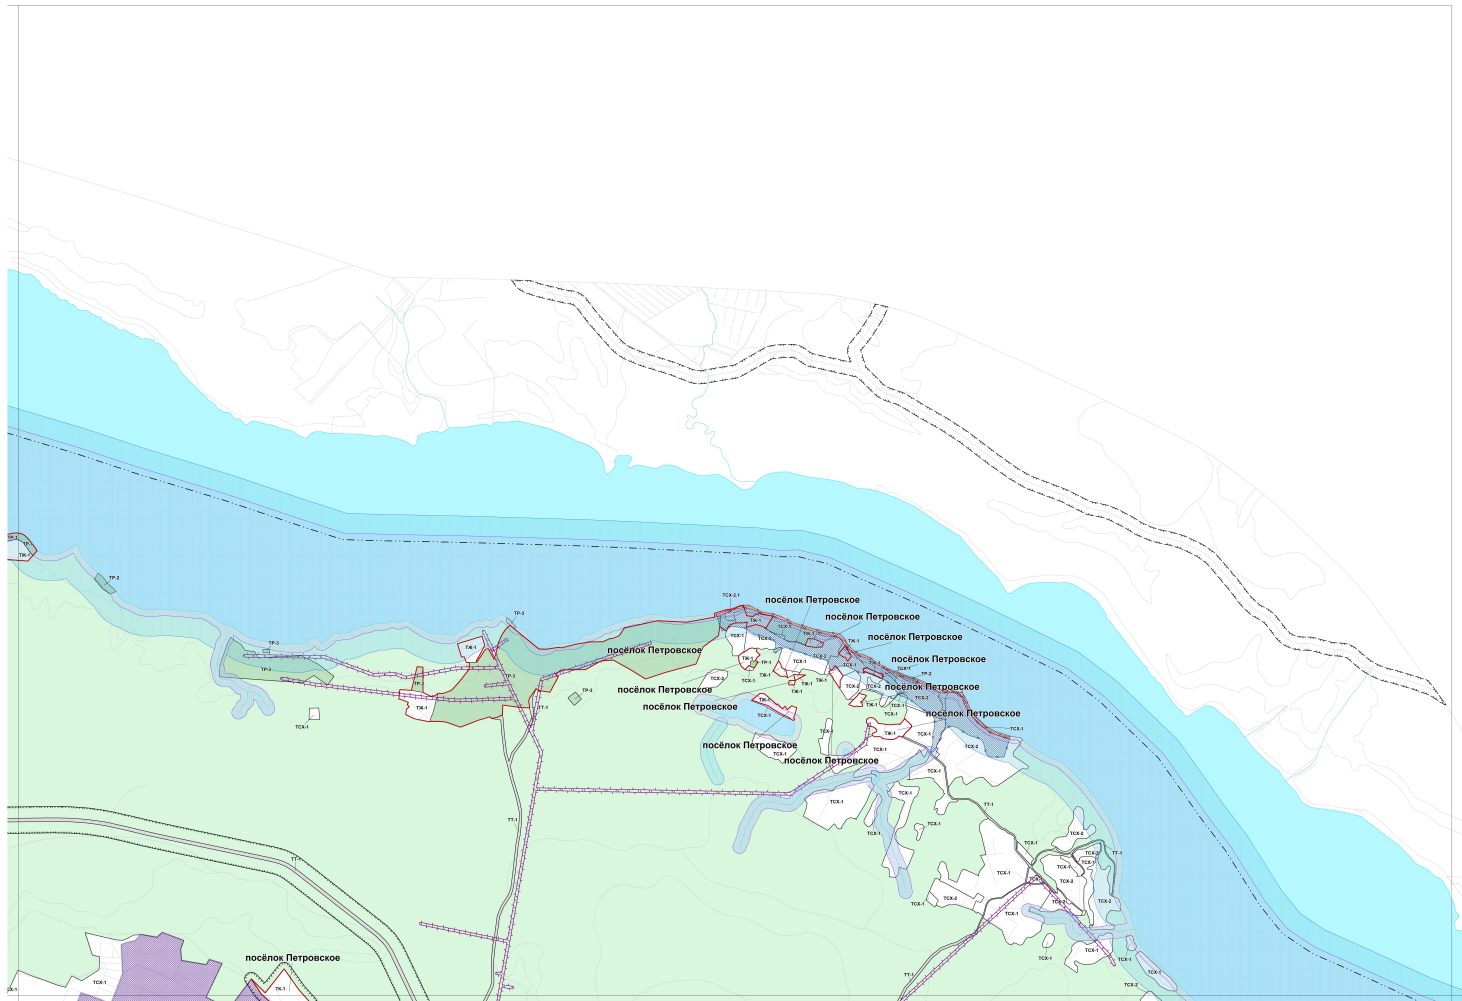



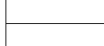
Исход. 1:10000






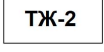
 
УСЛОВНЫЕ ОБОЗНАЧЕНИЯ

ГРАНИЦЫ


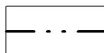
-  Границы сельских поселений
-  Границы населенных пунктов
-  Границы территориальных зон

ТЕРРИТОРИАЛЬНЫЕ ЗОНЫ


Жилые зоны

-  Территориальная зона ТЖ-1
-  Территориальная зона ТЖ-2
-  Территориальная зона ТЖ-3

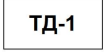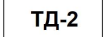


Общественно-деловые зоны

-  Территориальная зона ТД-1
-  Территориальная зона ТД-2




Производственные зоны

-  Территориальная зона ТП-1





Инженерно-транспортные зоны

-  Территориальная зона ТИ-1
-  Территориальная зона ТТ-1
-  Территориальная зона ТТ-2

 

Зоны сельскохозяйственного использования

-  Территориальная зона ТСХ-1
-  Территориальная зона ТСХ-2
-  Территориальная зона ТСХ-2

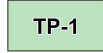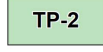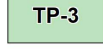


Рекреационные зоны

-  Территориальная зона ТР-1
-  Территориальная зона ТР-2
-  Территориальная зона ТР-3
-  Территориальная зона ТР-4










Зоны специального назначения

-  Территориальная зона ТК-1
-  Территориальная зона ТЗН

Территории, для которых не установлены градостроительные регламенты

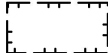-  Земли покрытые поверхностными водами
-  Земли лесного фонда
-  Особо ценные земли в составе земель сельскохозяйственного назначения

ЗОНЫ С ОСОБЫМИ УСЛОВИЯМИ ИСПОЛЬЗОВАНИЯ ТЕРРИТОРИЙ

-  Санитарно-защитные зоны
-  Водоохранные зоны
-  Прибрежные защитные полосы
-  Охранные зоны
-  Санитарные разрывы
-  Придорожные полосы
-  Зоны особо охраняемых природных территорий
-  Зона затопления
-  Зона подтопления