







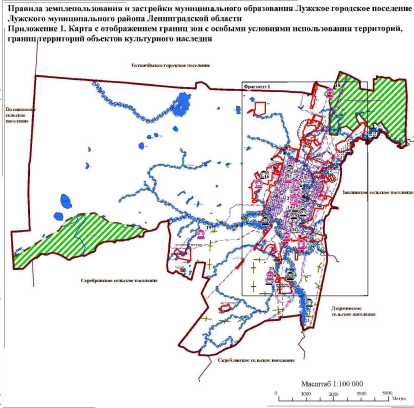

Правила землепользования и застройки муниципального образования Лужское городское поселение Лужского муниципального района Ленинградской области  
Приложение 1. Карта с отображением границ зон с особыми условиями использования территорий, границ территорий объектов культурного наследия  
Фрагмент 1 (г. Луга, корд. Глубокий Ручей, пос. Пансионат "Зеленый Бор")

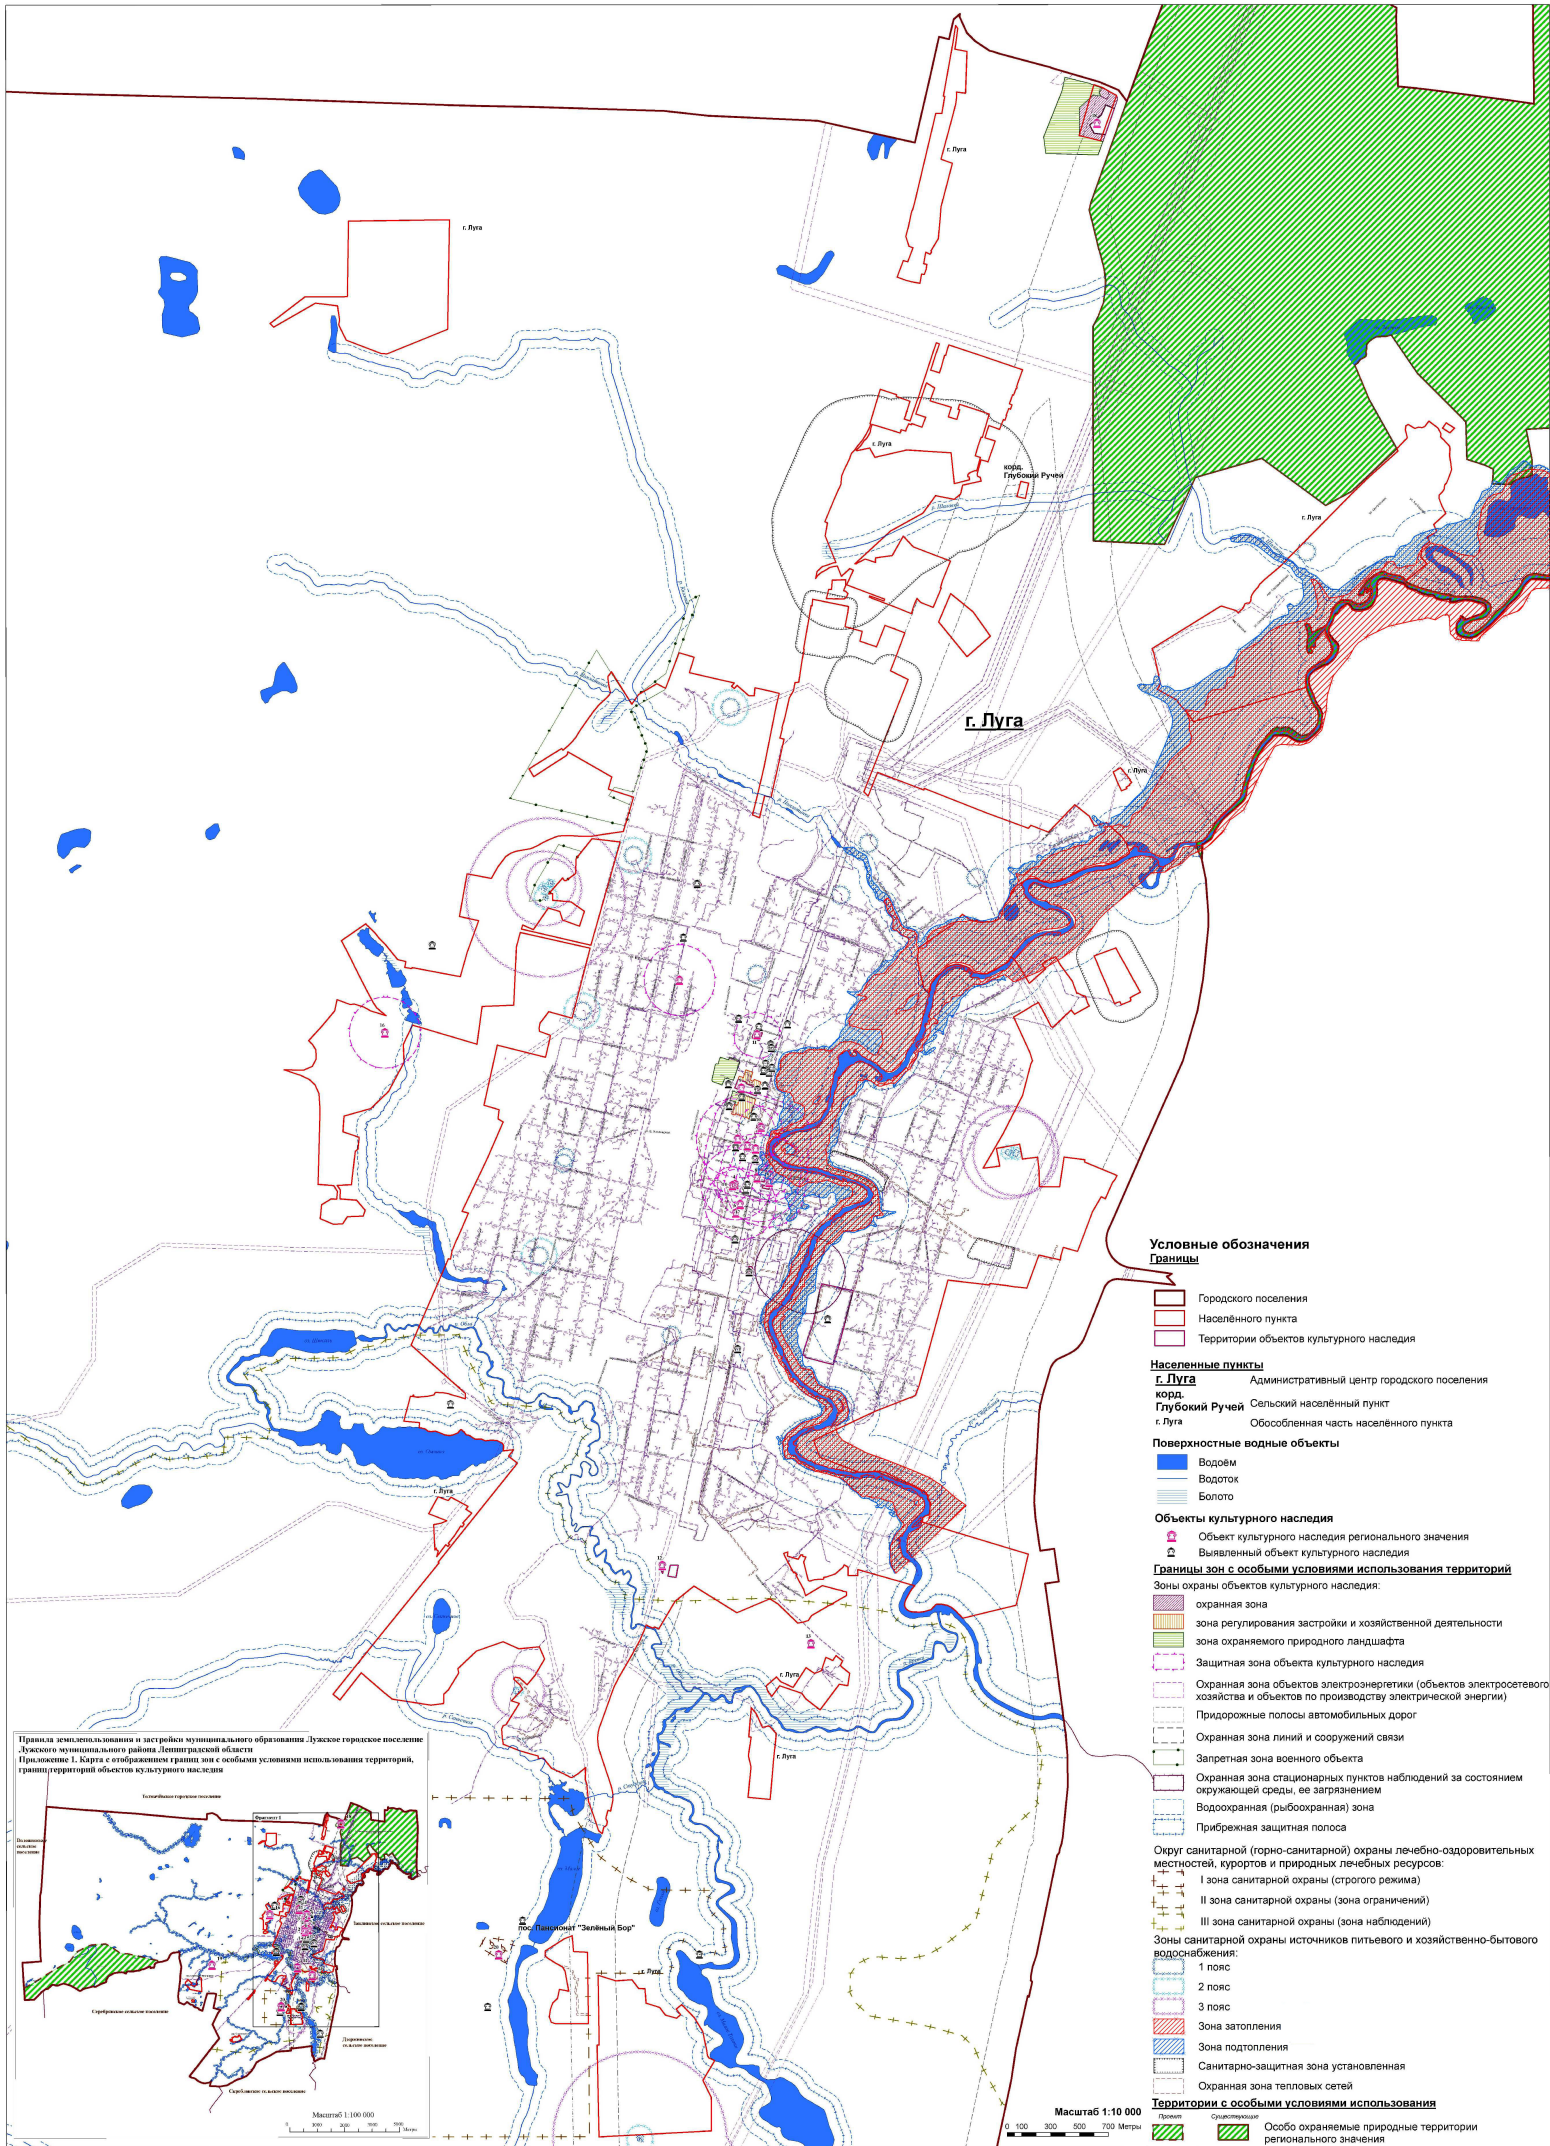

- Условные обозначения**
- Границы:**
- Городского поселения
  - Населенного пункта
  - Территории объектов культурного наследия
- Населенные пункты**
- г. Луга** Административный центр городского поселения  
**корд. Глубокий Ручей** Сельский населенный пункт  
**г. Луга** Обособленная часть населенного пункта
- Поверхностные водные объекты**
- Водоём
  - Водоток
  - Болото
- Объекты культурного наследия**
- Объект культурного наследия регионального значения
  - Выявленный объект культурного наследия
- Границы зон с особыми условиями использования территорий**
- Зоны охраны объектов культурного наследия:
- охранная зона
  - зона регулирования застройки и хозяйственной деятельности
  - зона охраняемого природного ландшафта
  - Защитная зона объекта культурного наследия
  - Охранная зона объектов электроэнергетики (объектов электросетевого хозяйства и объектов по производству электрической энергии)
  - Придорожные полосы автомобильных дорог
  - Охранная зона линий и сооружений связи
  - Запретная зона военного объекта
  - Охранная зона стационарных пунктов наблюдений за состоянием окружающей среды, ее загрязнением
  - Водоохранная (рыбоохранная) зона
  - Прибрежная защитная полоса
- Округ санитарной (горно-санитарной) охраны лечебно-оздоровительных местностей, курортов и природных лечебных ресурсов:
- I зона санитарной охраны (строгого режима)
  - II зона санитарной охраны (зона ограничений)
  - III зона санитарной охраны (зона наблюдений)
- Зоны санитарной охраны источников питьевого и хозяйственно-бытового водоснабжения:
- 1 пояс
  - 2 пояс
  - 3 пояс
  - Зона затопления
  - Зона подтопления
  - Санитарно-защитная зона установленная
  - Охранная зона тепловых сетей
- Территории с особыми условиями использования**
- Особо охраняемые природные территории регионального значения

Масштаб 1:10 000  
0 100 200 300 400 500 600 700 Метры