

ЧЕРТЕЖ ПЛАНИРОВКИ ТЕРРИТОРИИ, ОТОБРАЖАЮЩИЙ ОТМЕНЯЕМЫЕ КРАСНЫЕ ЛИНИИ



 Границы территории, в отношении которой осуществляется подготовка проекта планировки

 Отменяемые красные линии

 Оси планируемого размещения автомобильных дорог


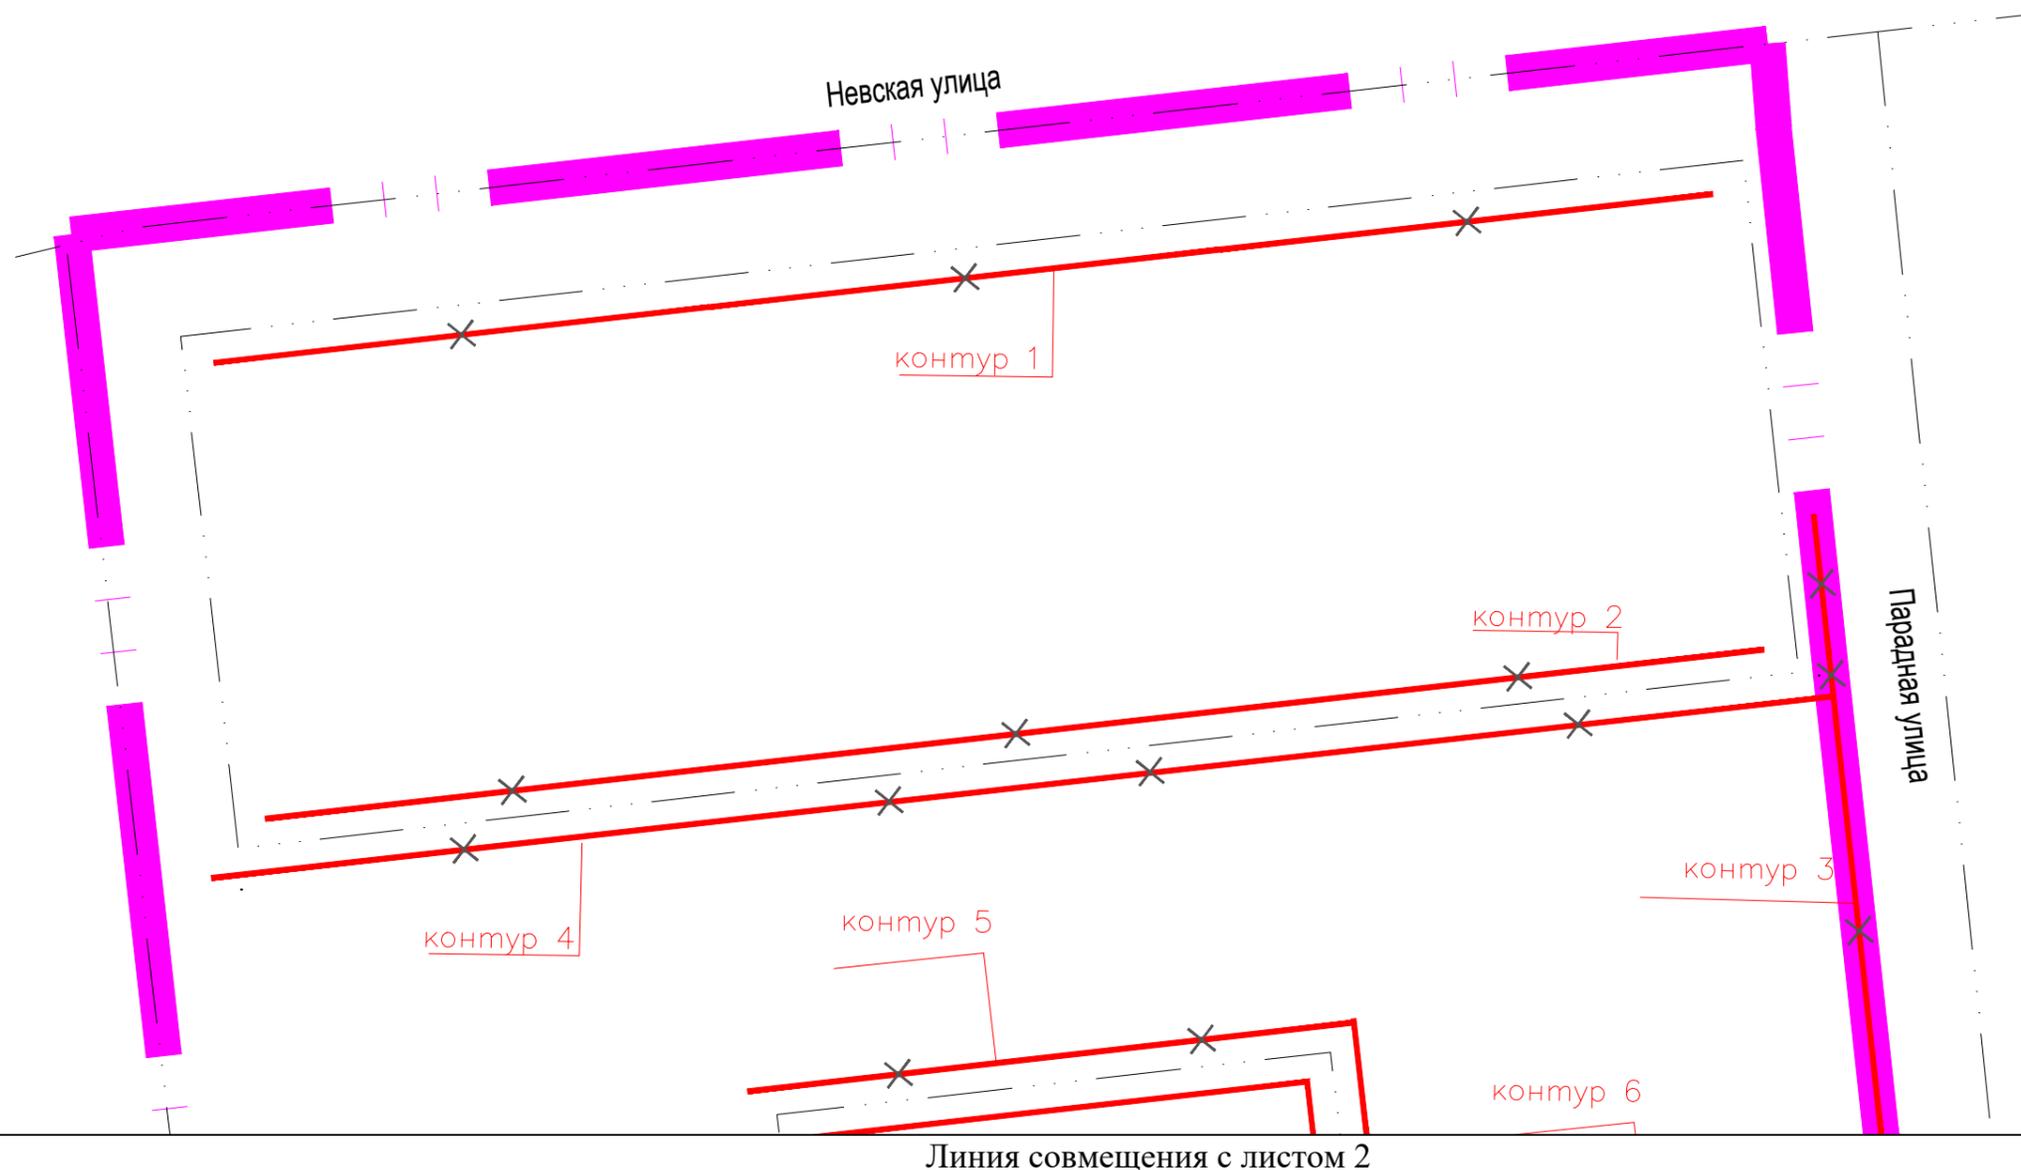


Схема совмещения листов

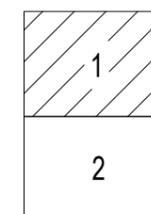

Линия совмещения с листом 1



Схема совмещения листов

