
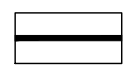

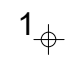


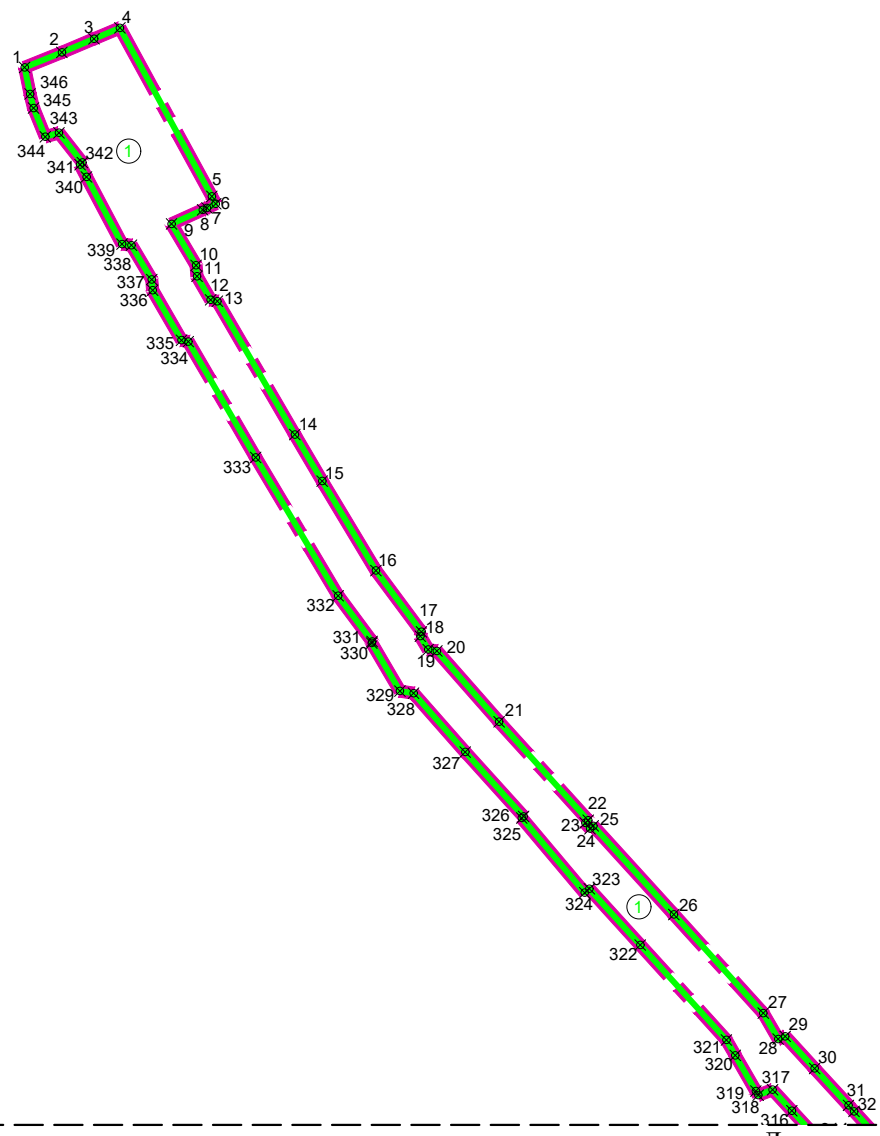


Чертеж границ зон планируемого размещения линейных объектов

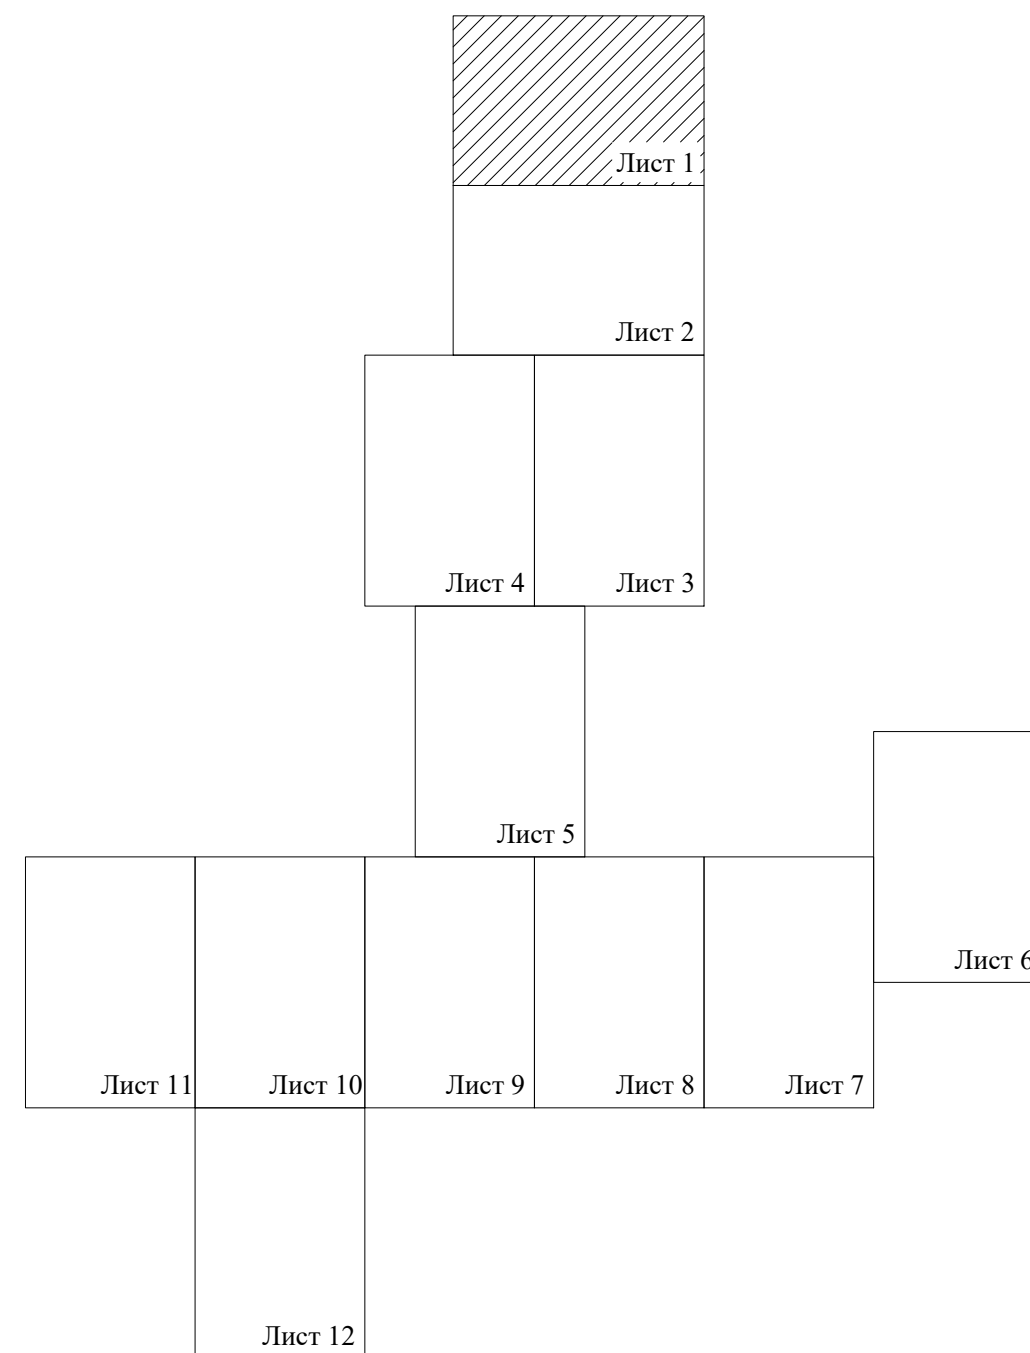
Условные обозначения:

-  границы территории, в отношении которой осуществляется подготовка проекта планировки
-  границы зон планируемого размещения линейных объектов капитального строительства
-  границы зон планируемого размещения линейных объектов
-  номера характерных точек границ зон планируемого размещения линейных объектов
-  номера зон планируемого размещения линейных объектов
-  номера зон планируемого размещения линейного объекта капитального строительства



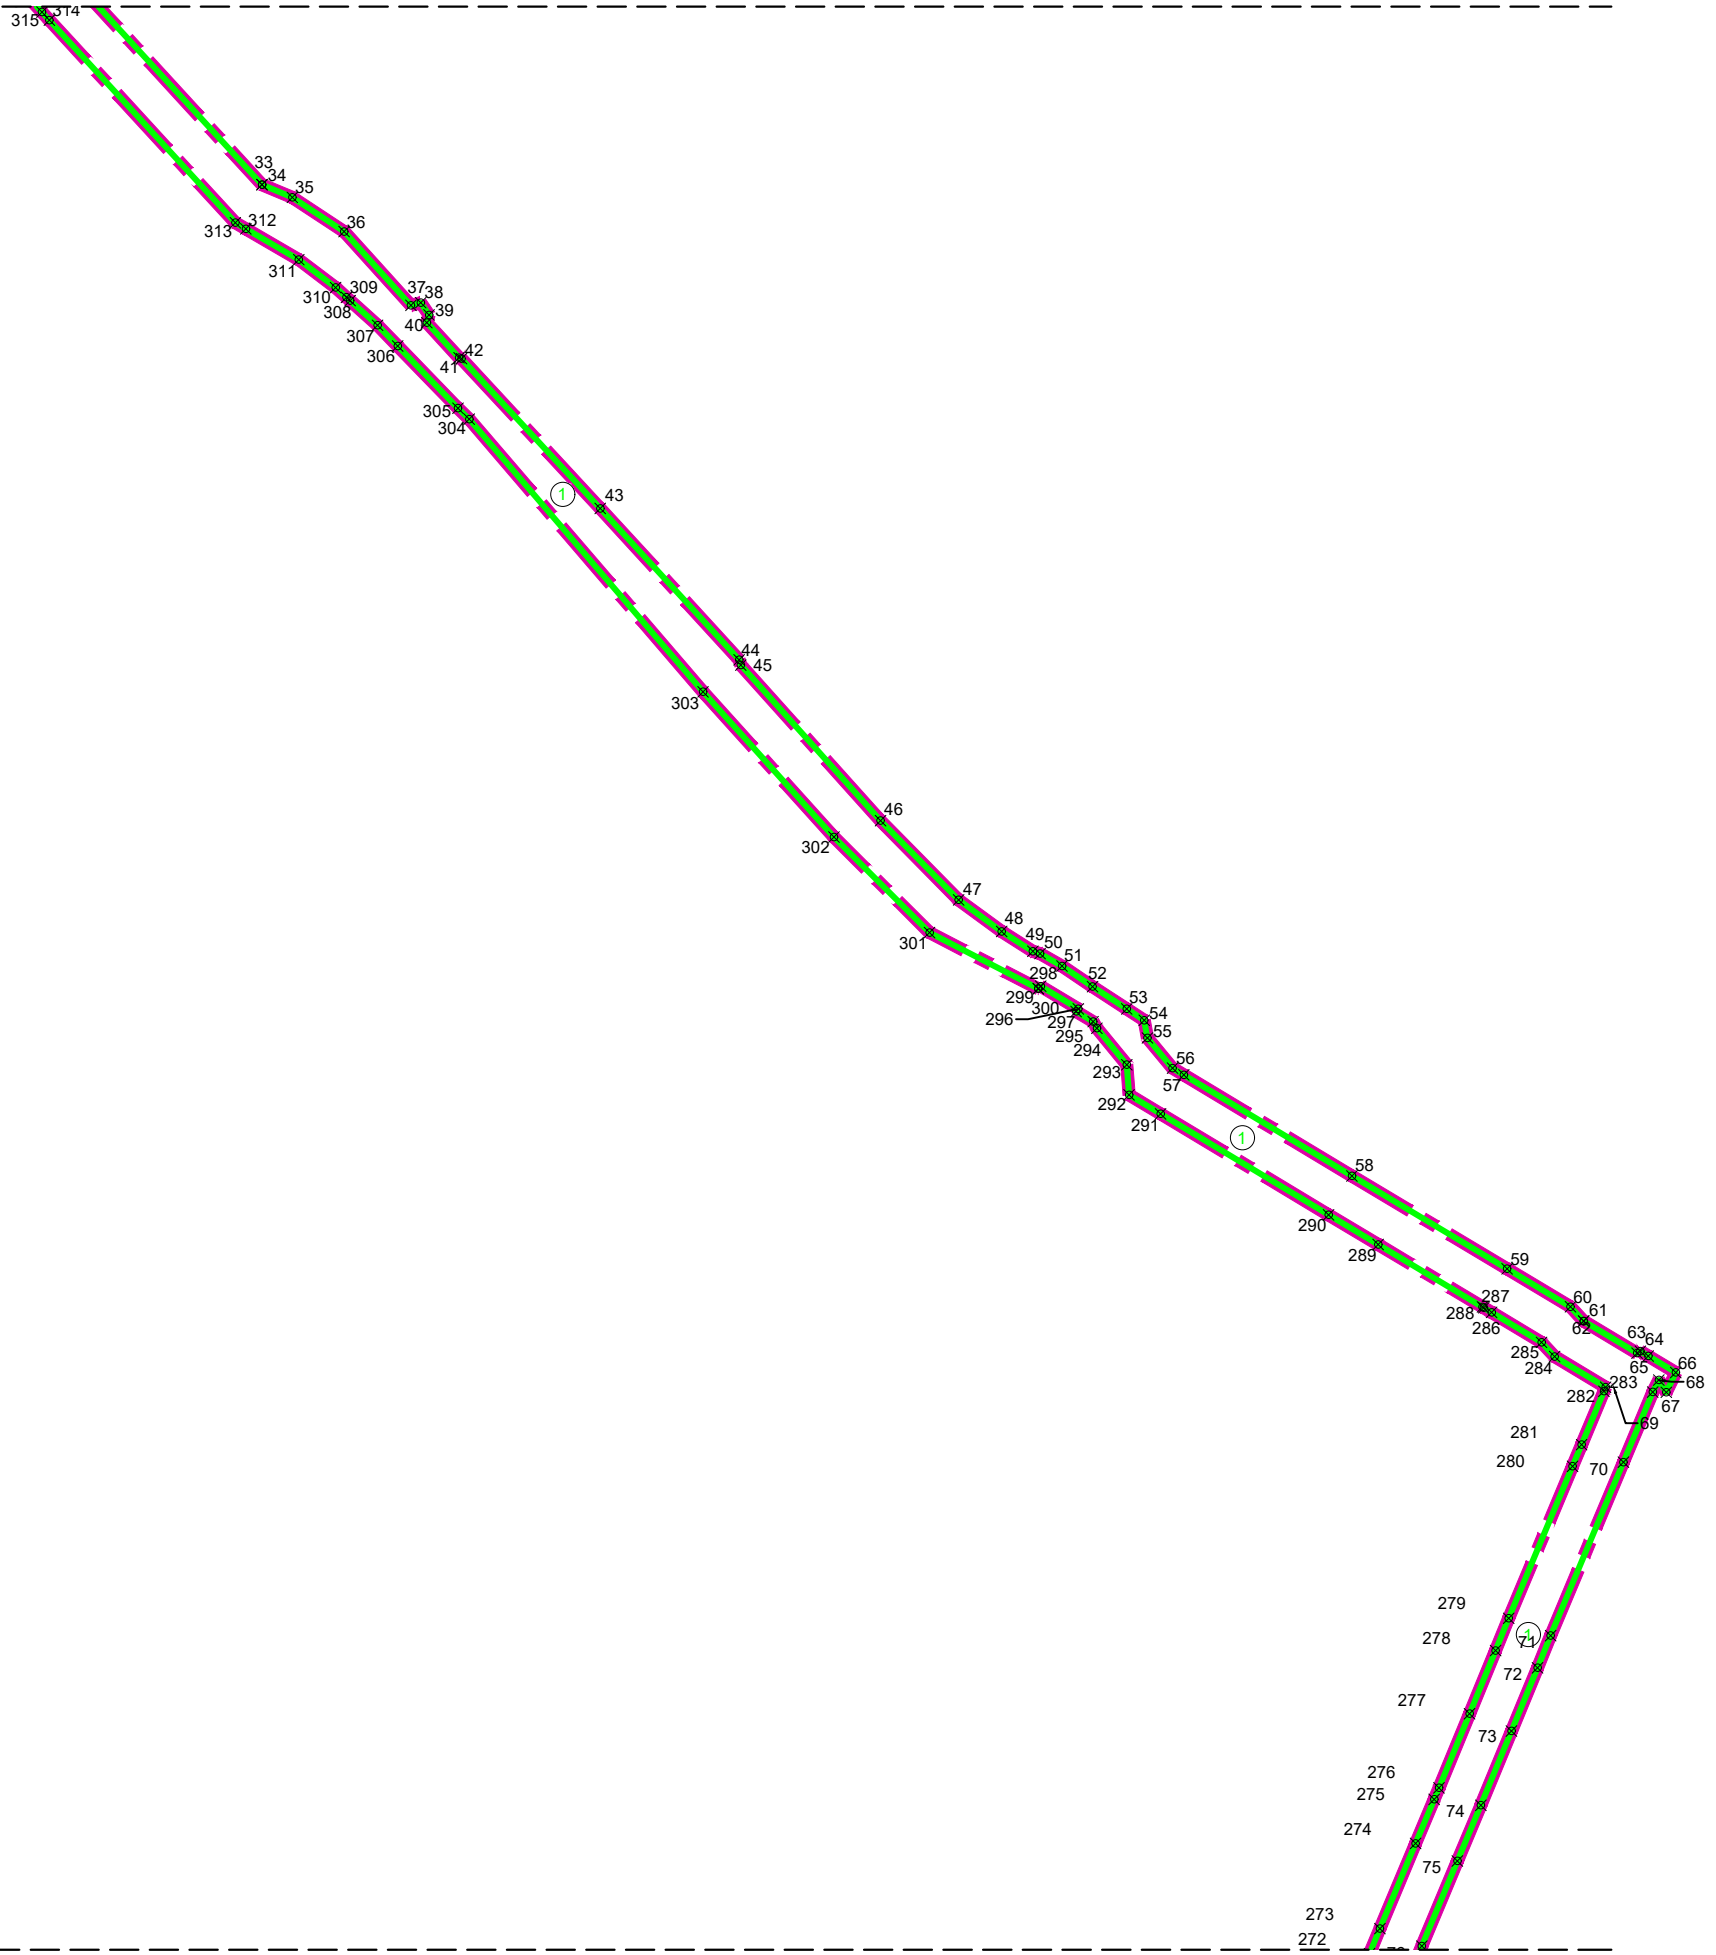
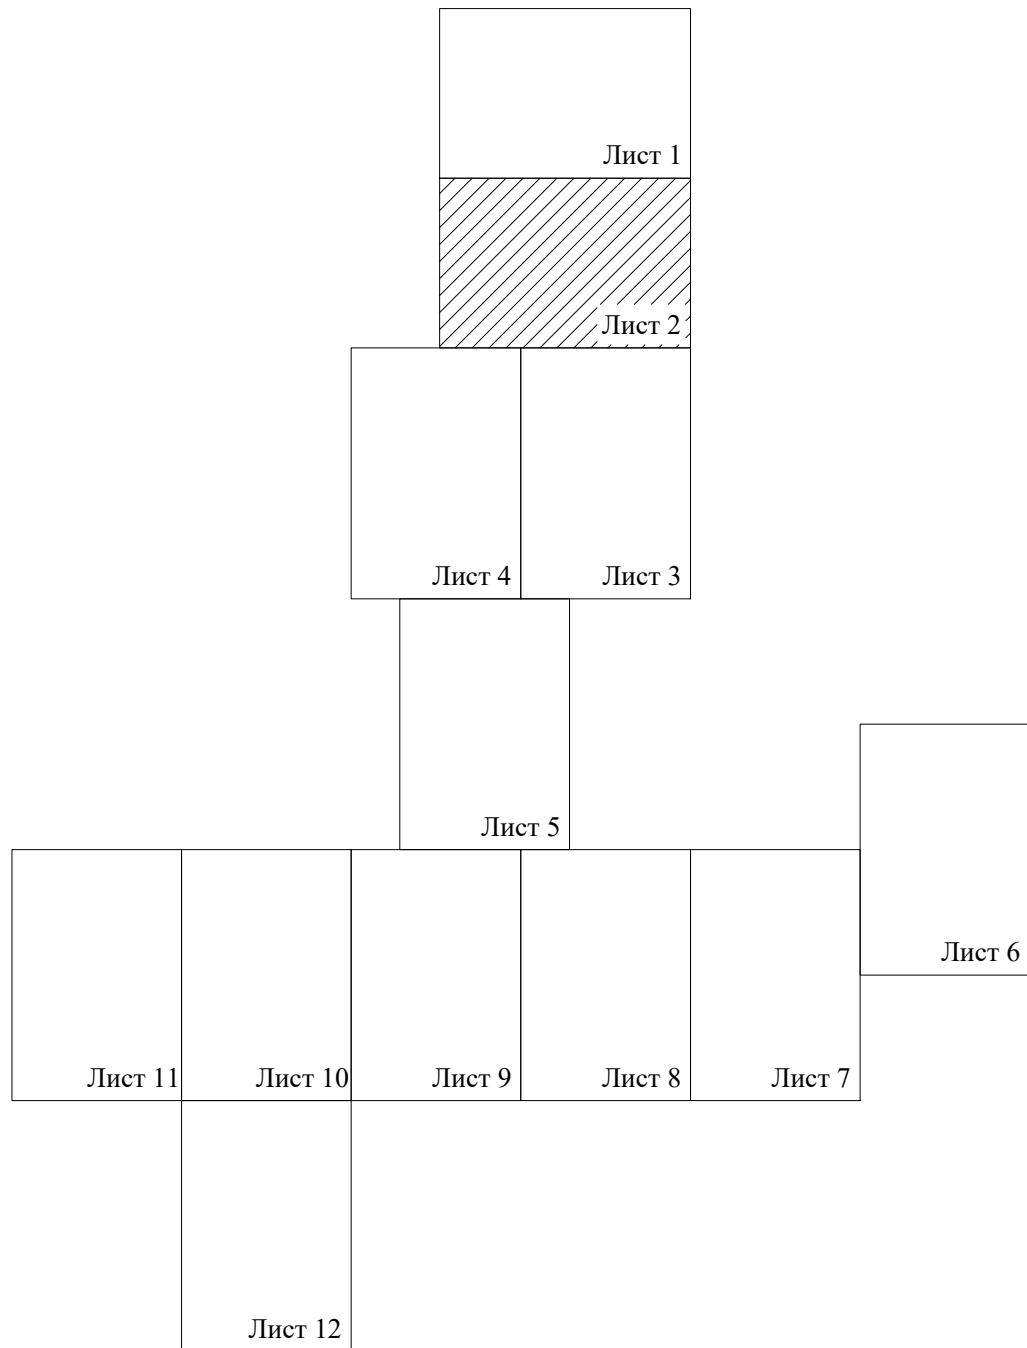
Линия совмещения с листом 2

Схема совмещения листов



Линия совмещения с листом 1

Схема совмещения листов



Линия совмещения с листом 4

Линия совмещения с листом 3

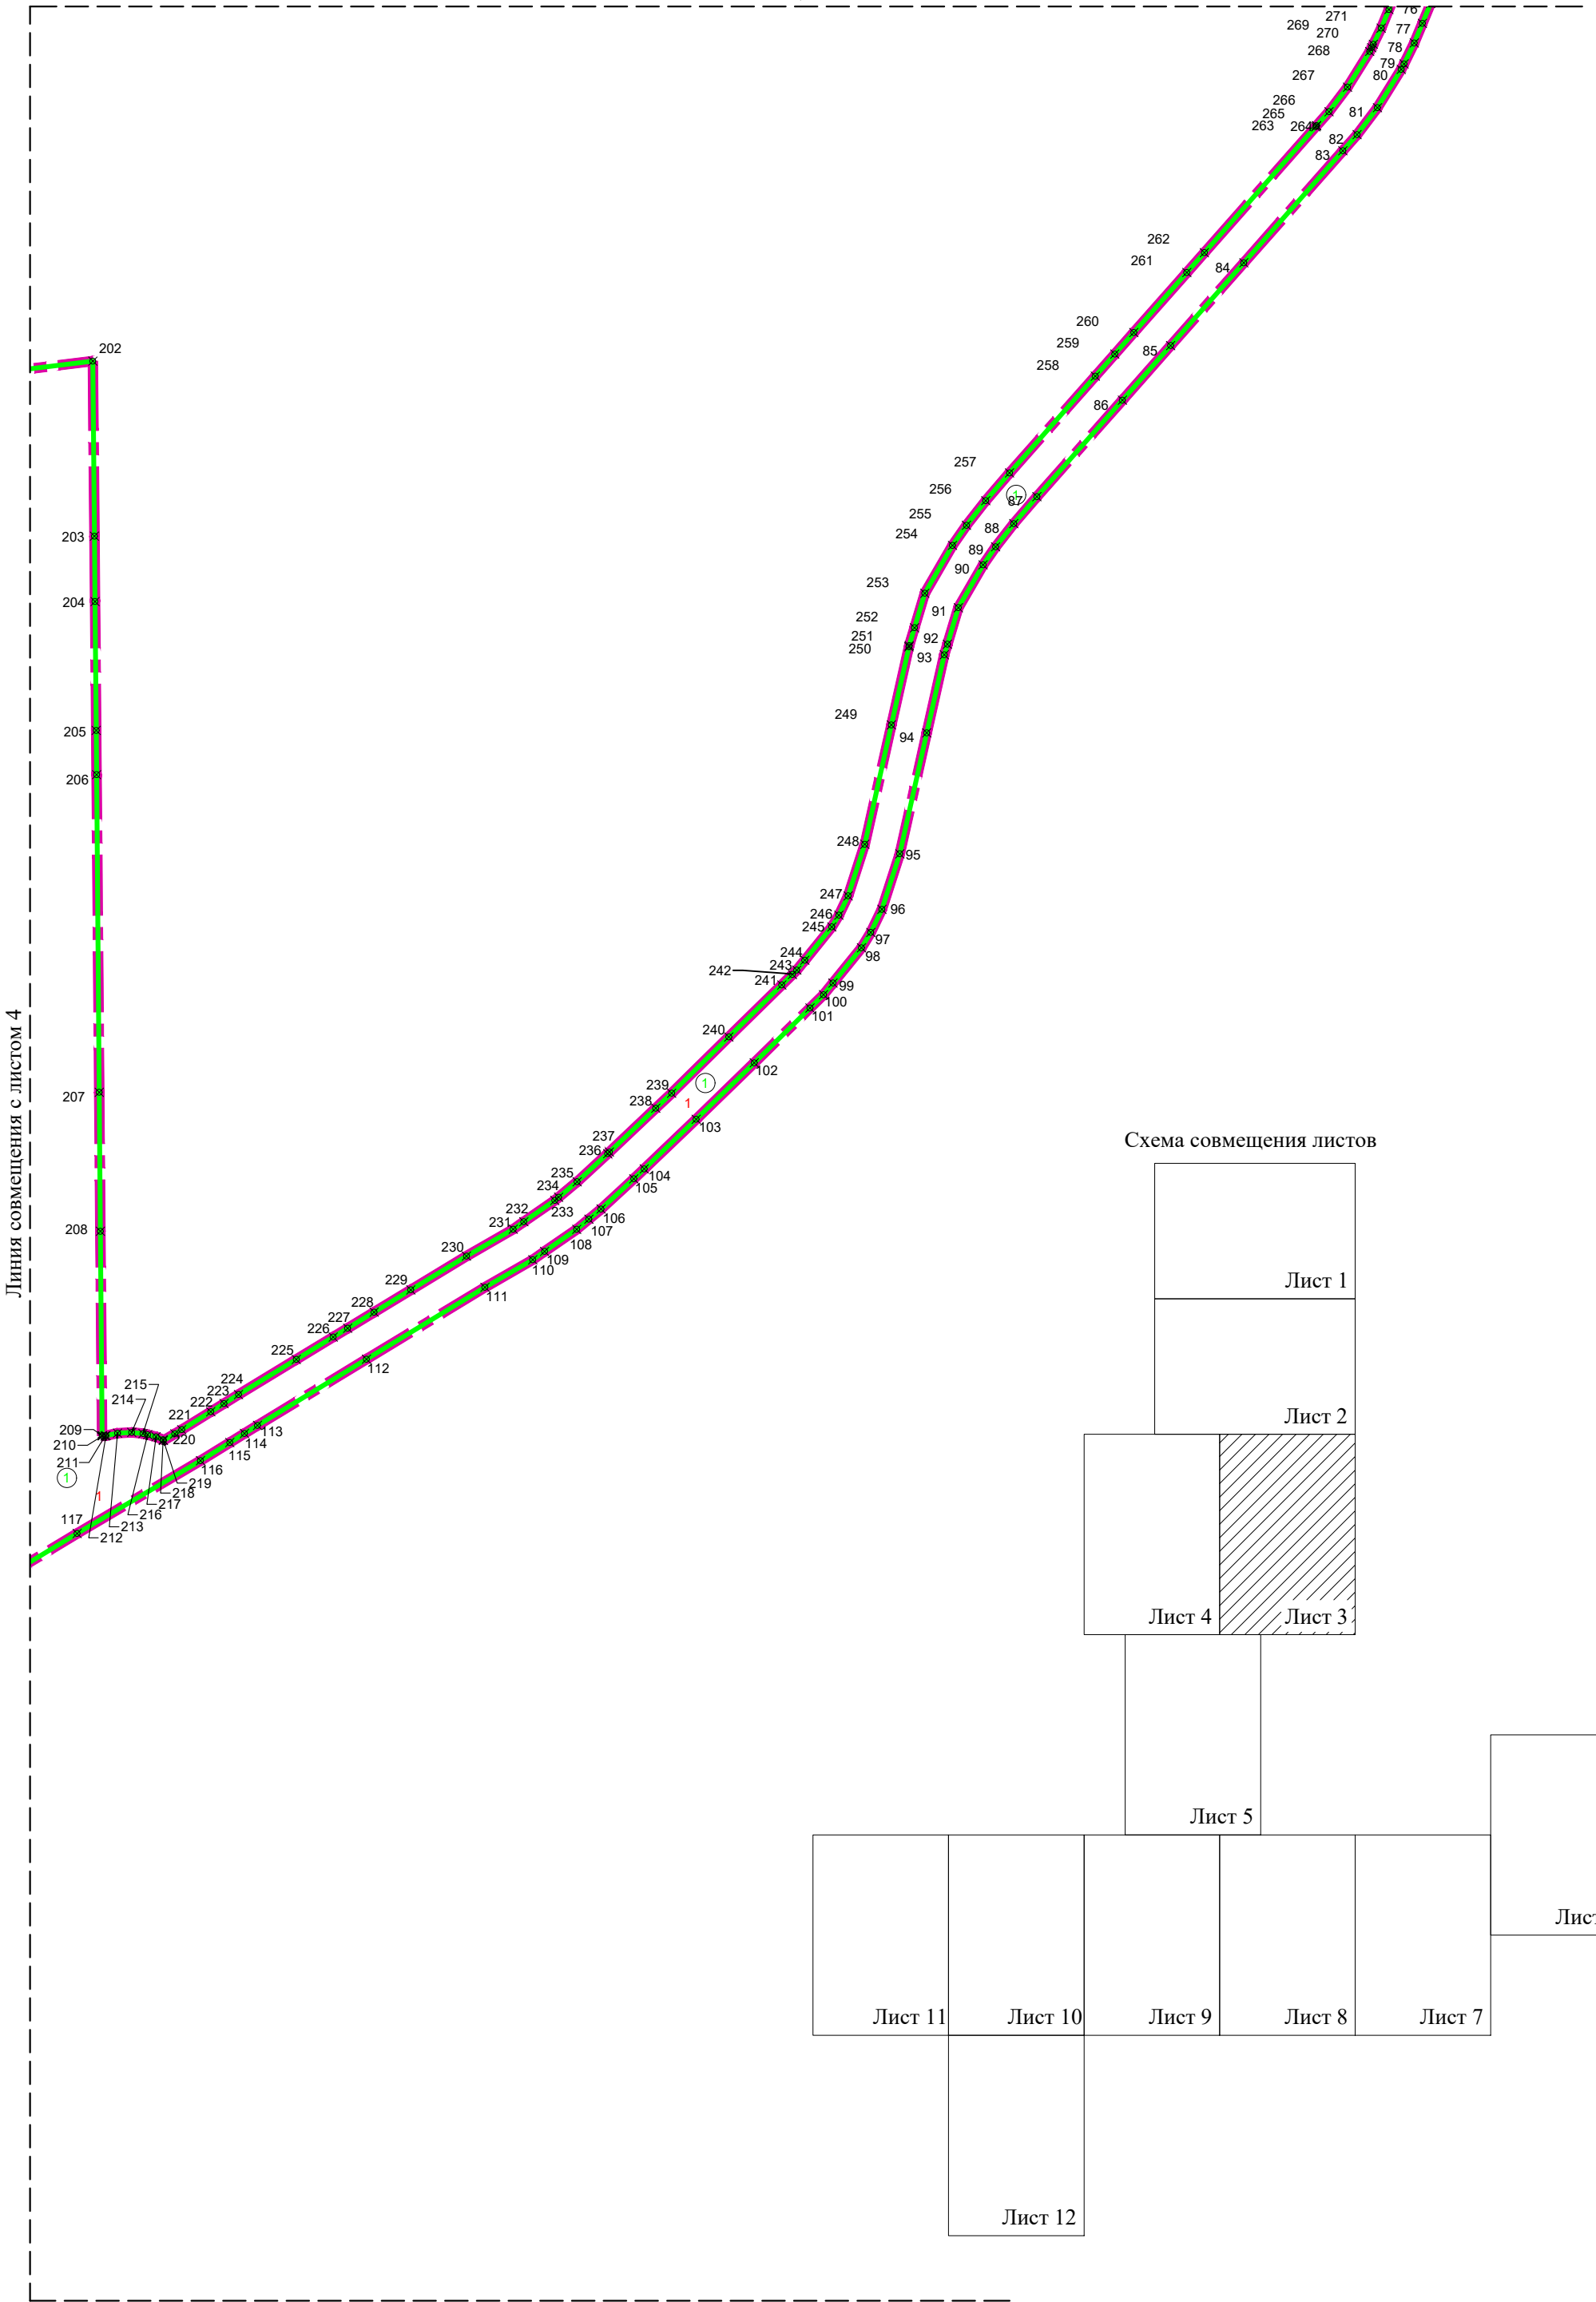
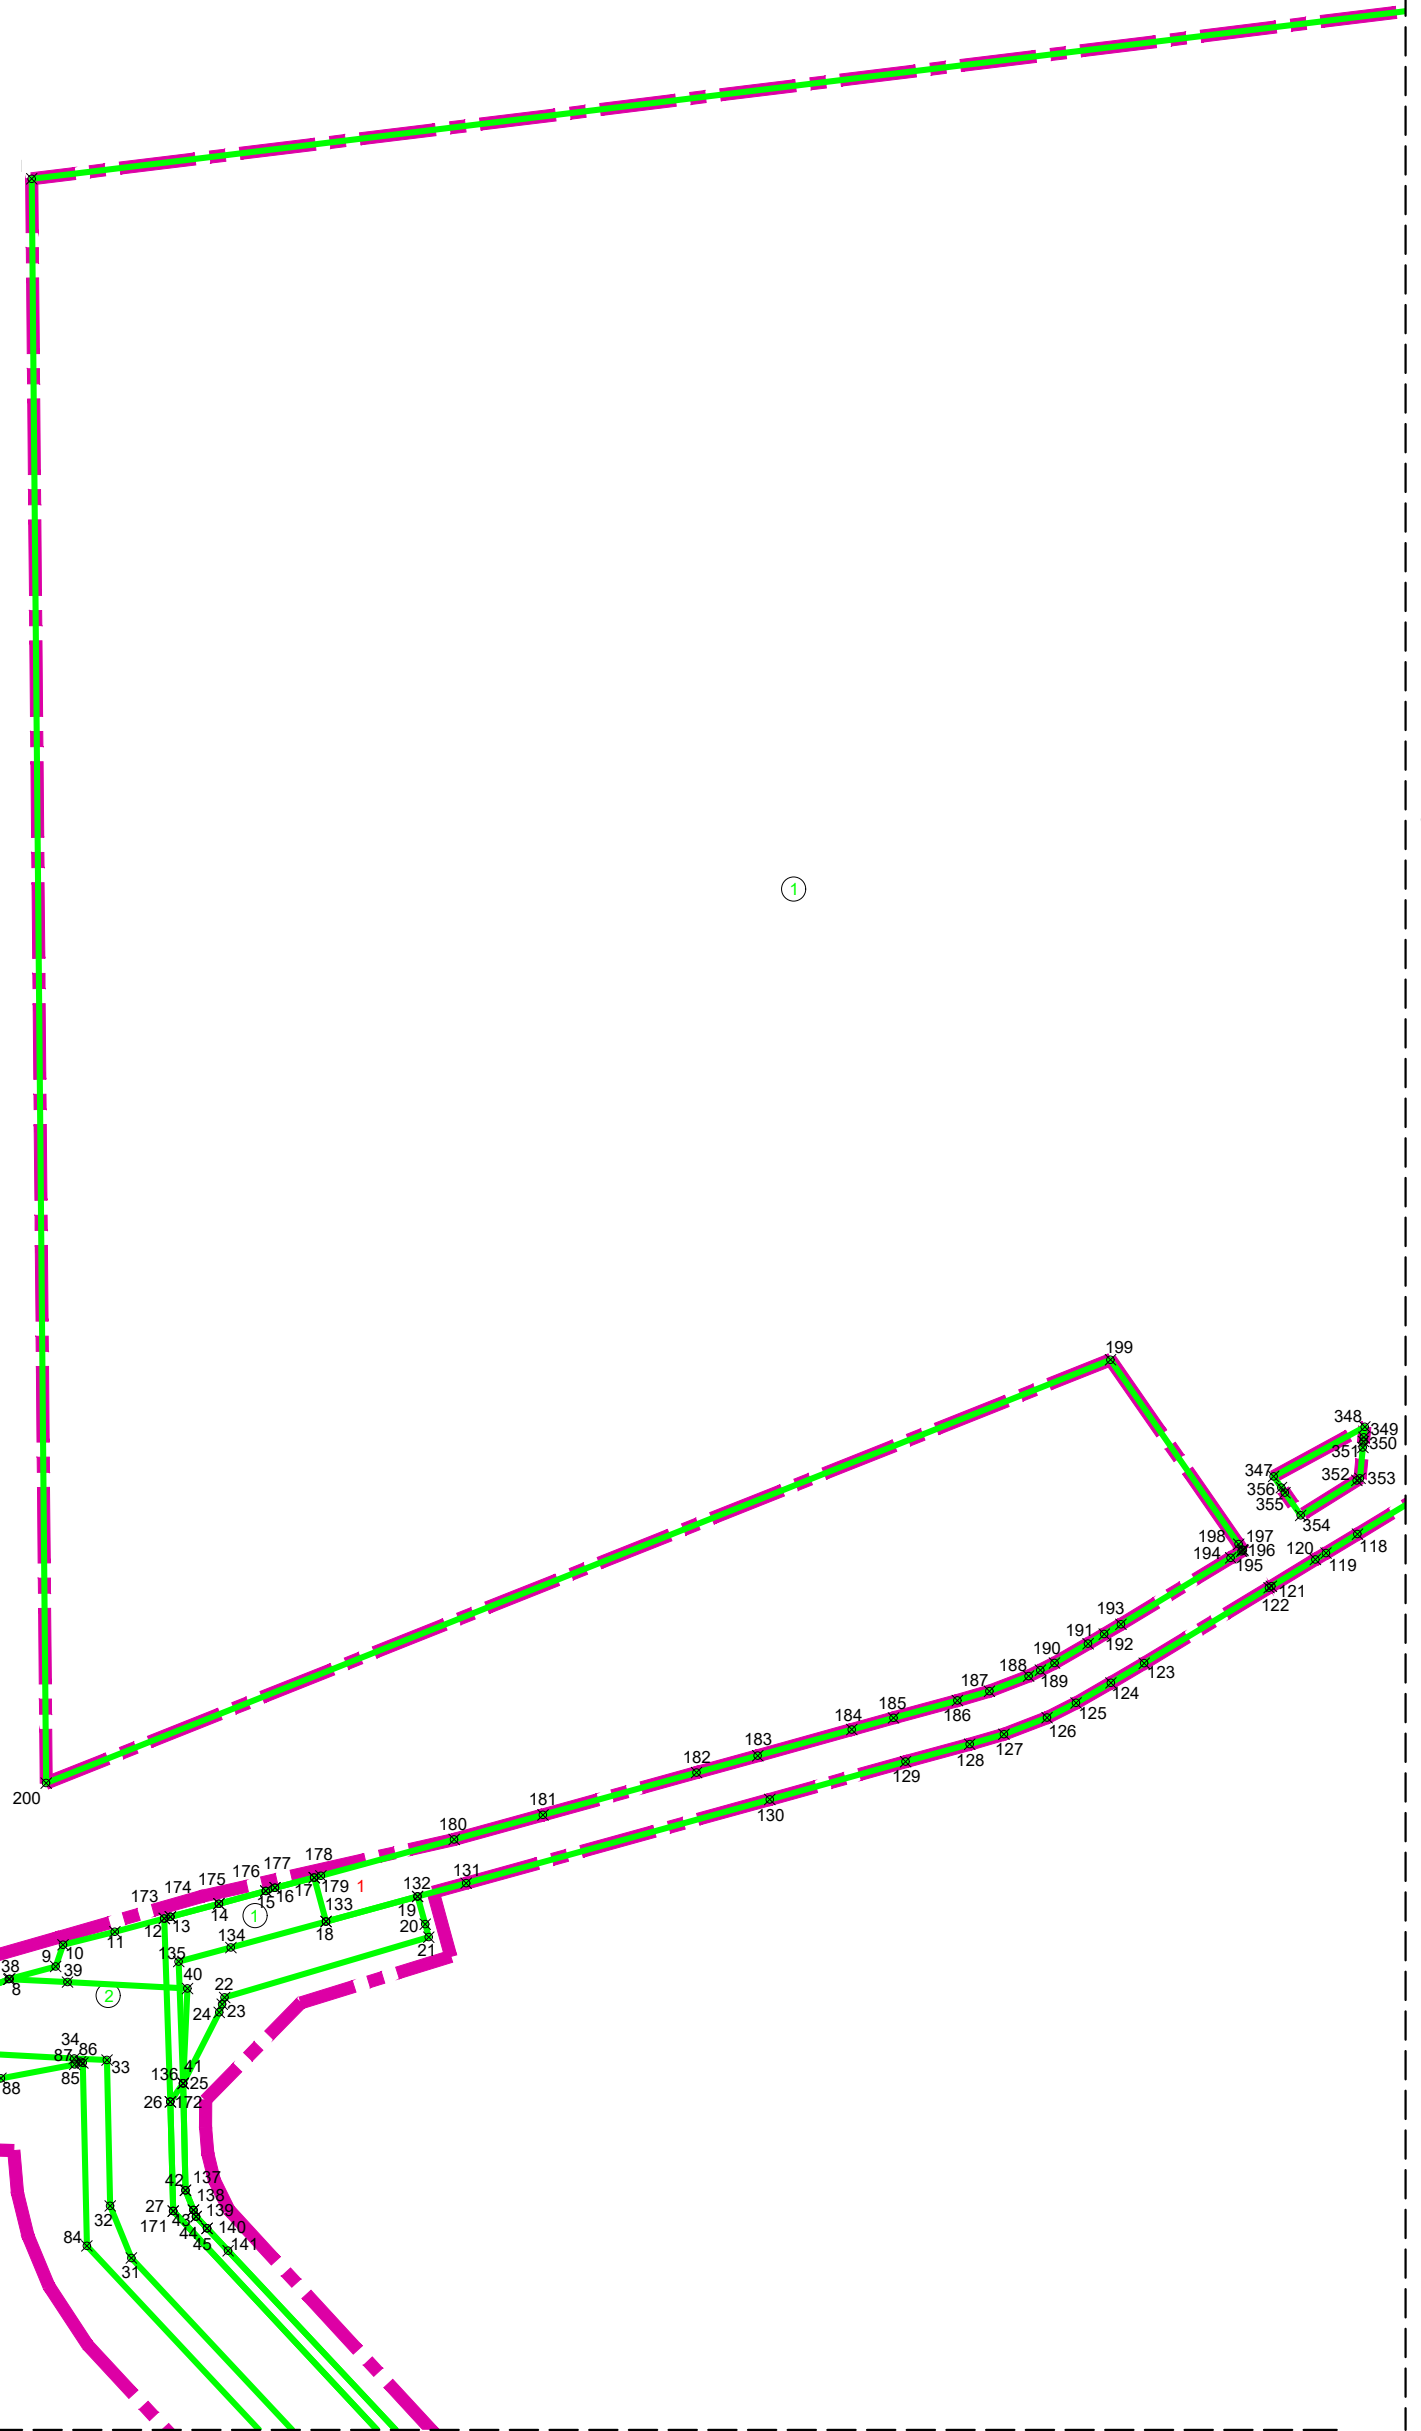
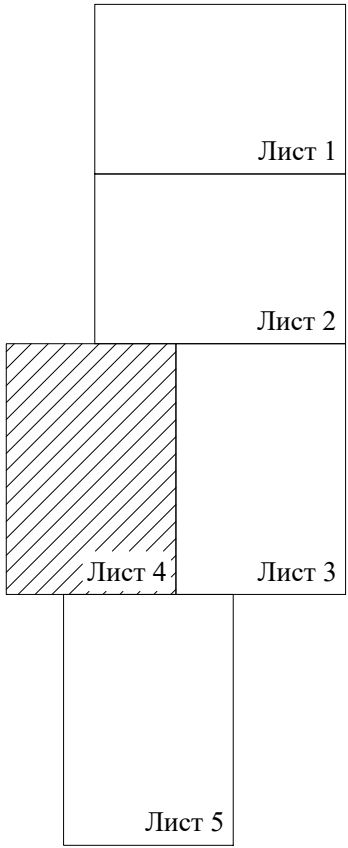


Схема совмещения листов



Линия совмещения с листом 3

Линия совмещения с листом 5

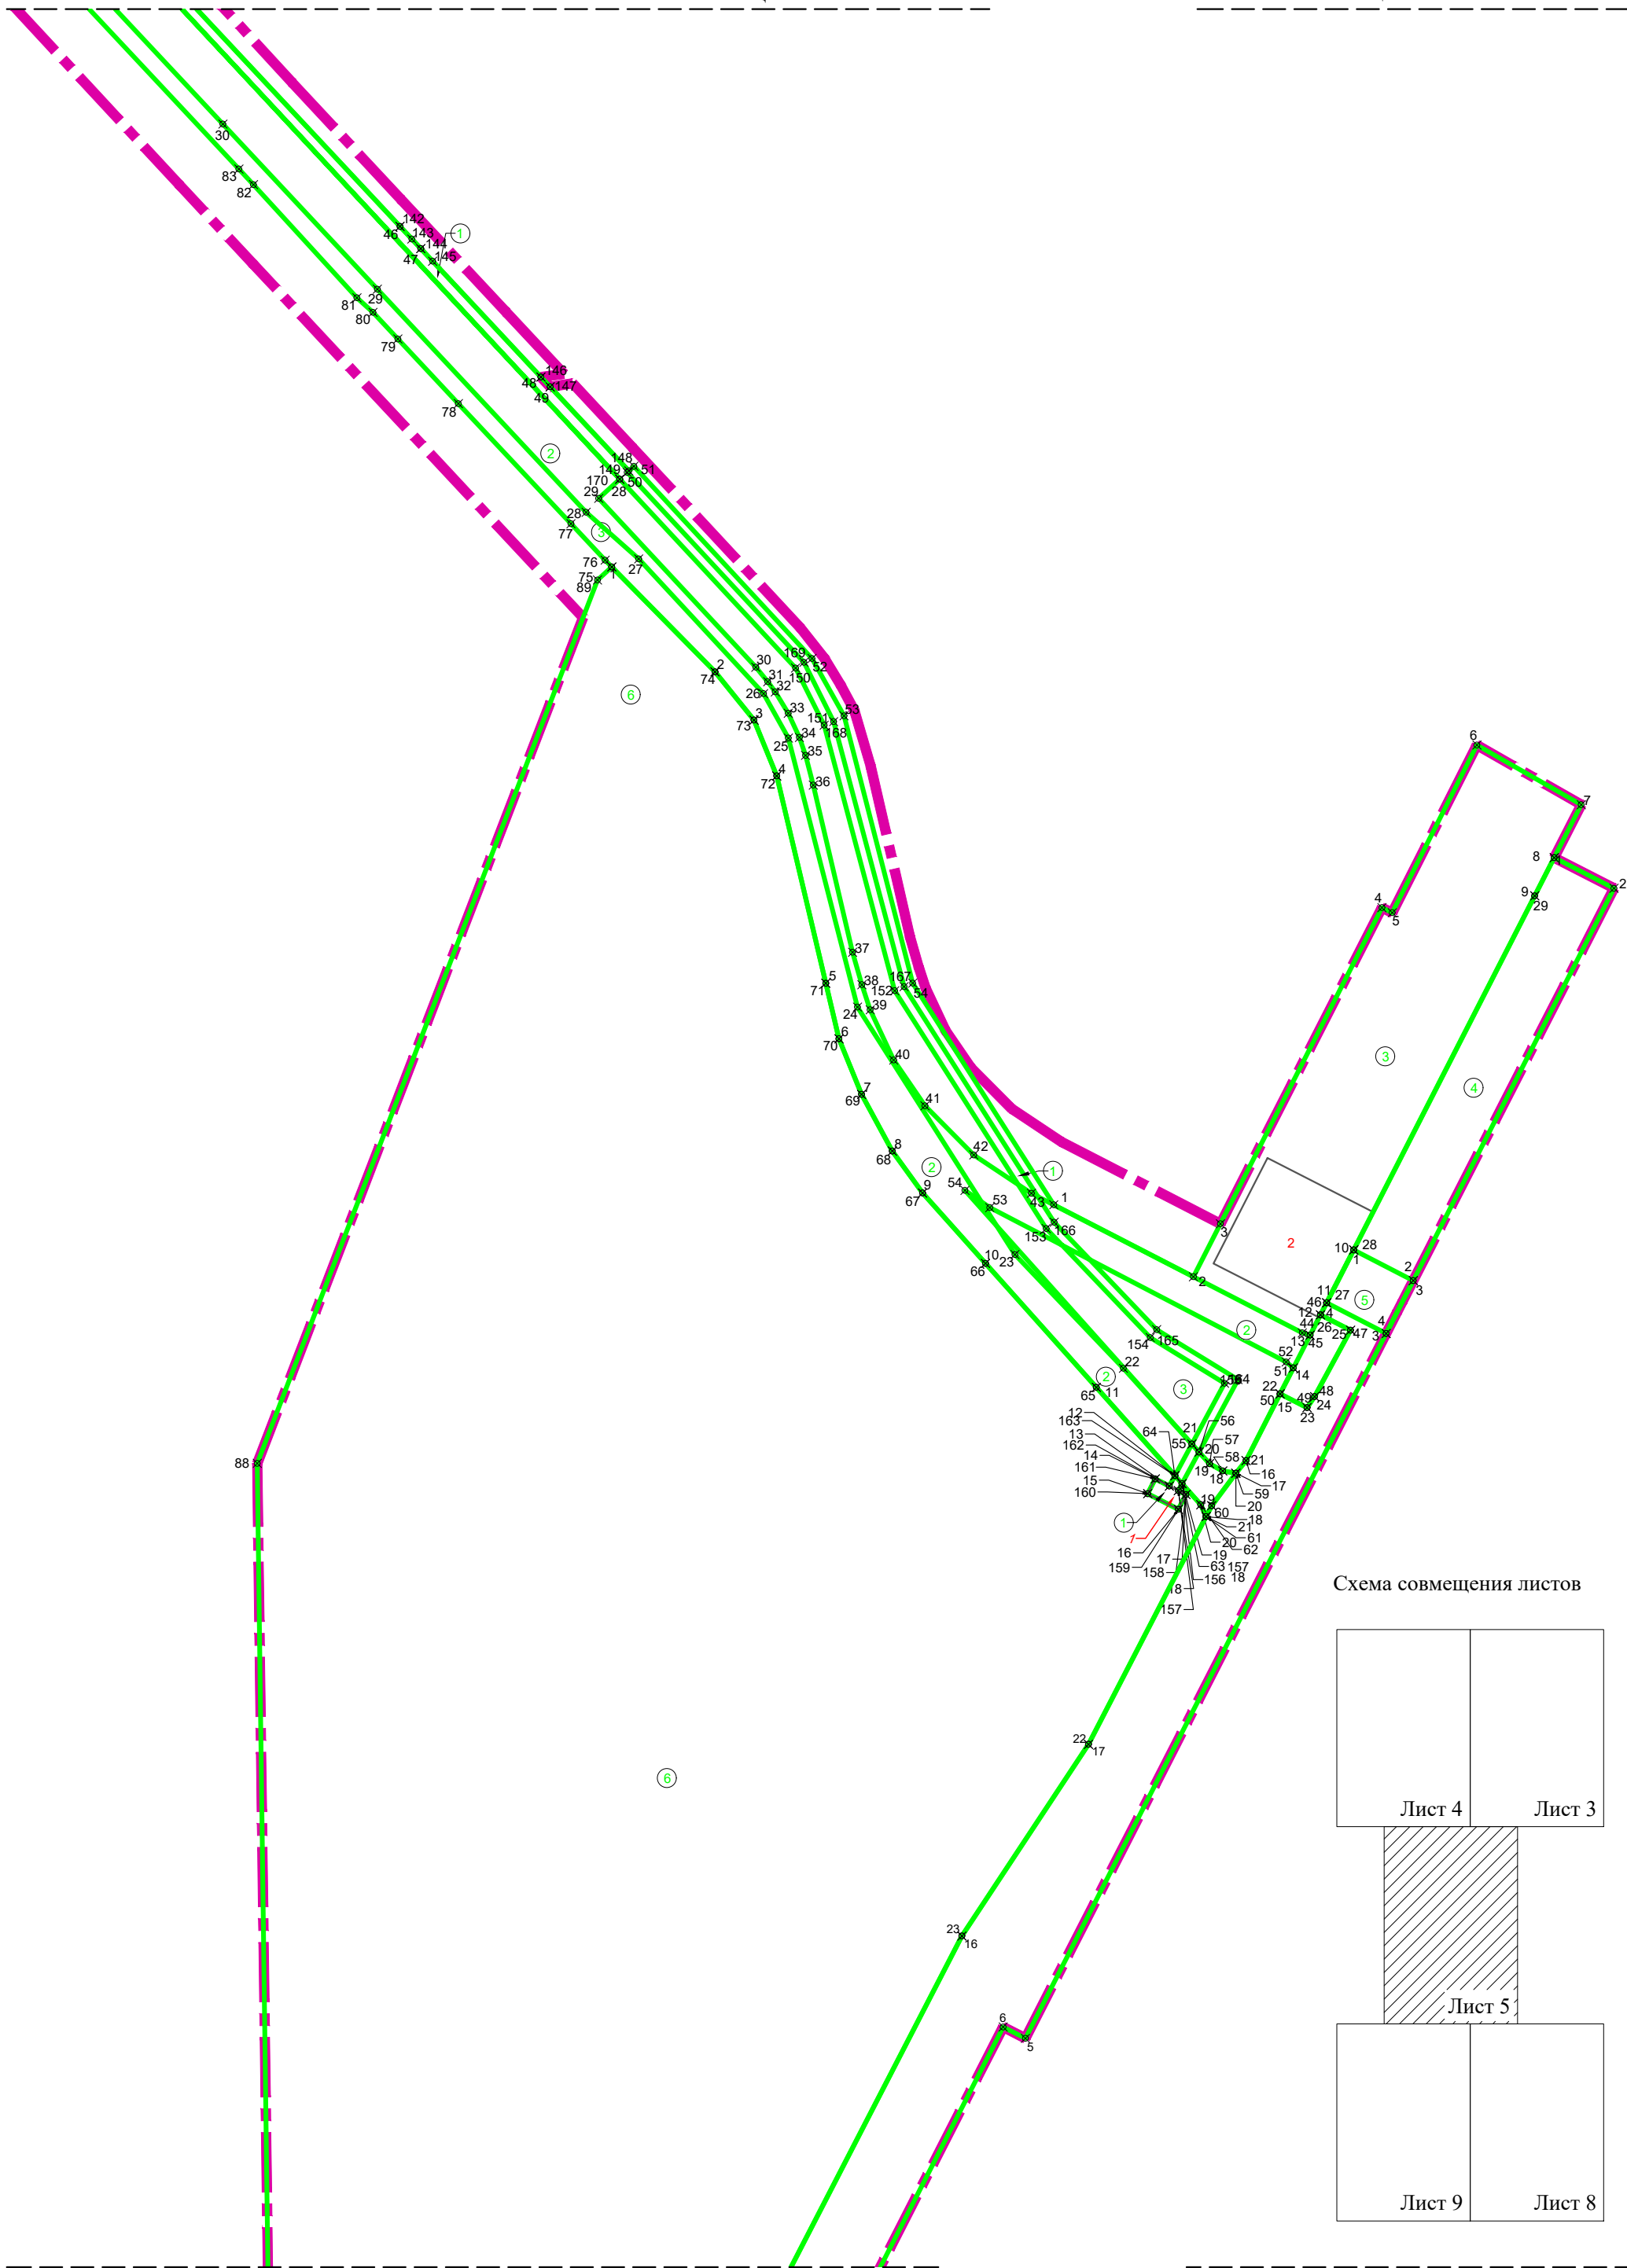


Схема совмещения листов

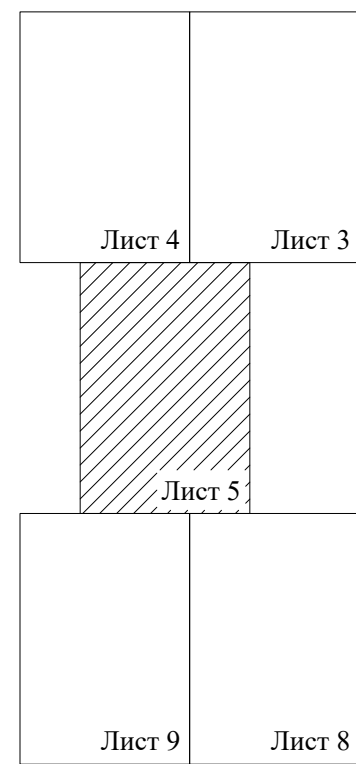
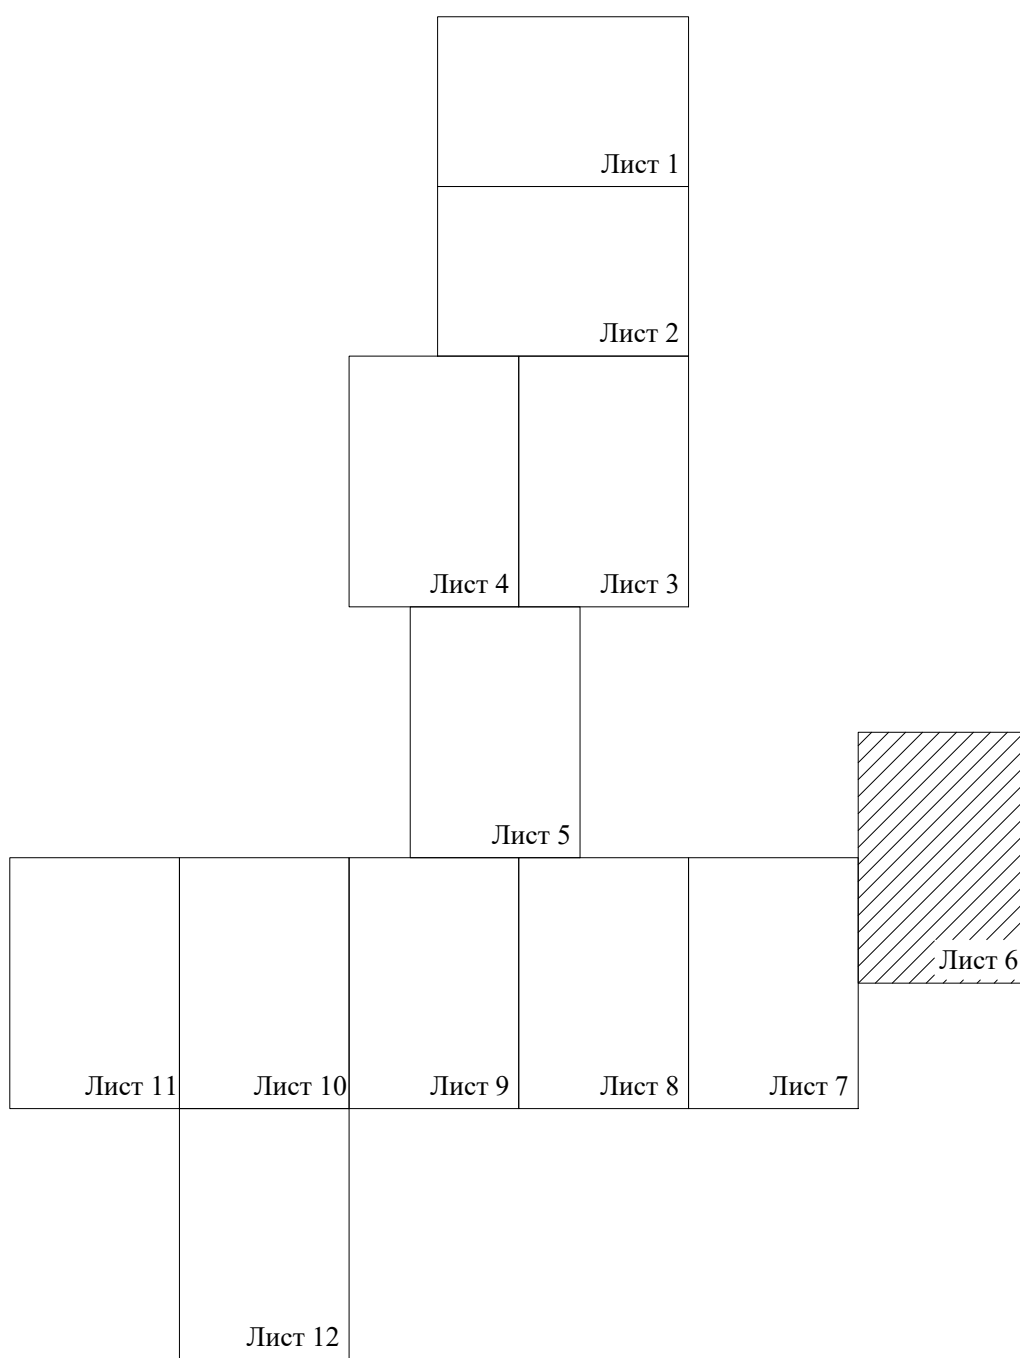


Схема совмещения листов



Линия совмещения с листом 7

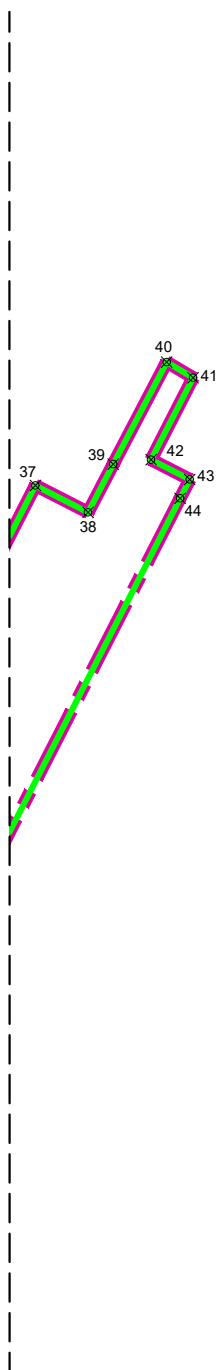
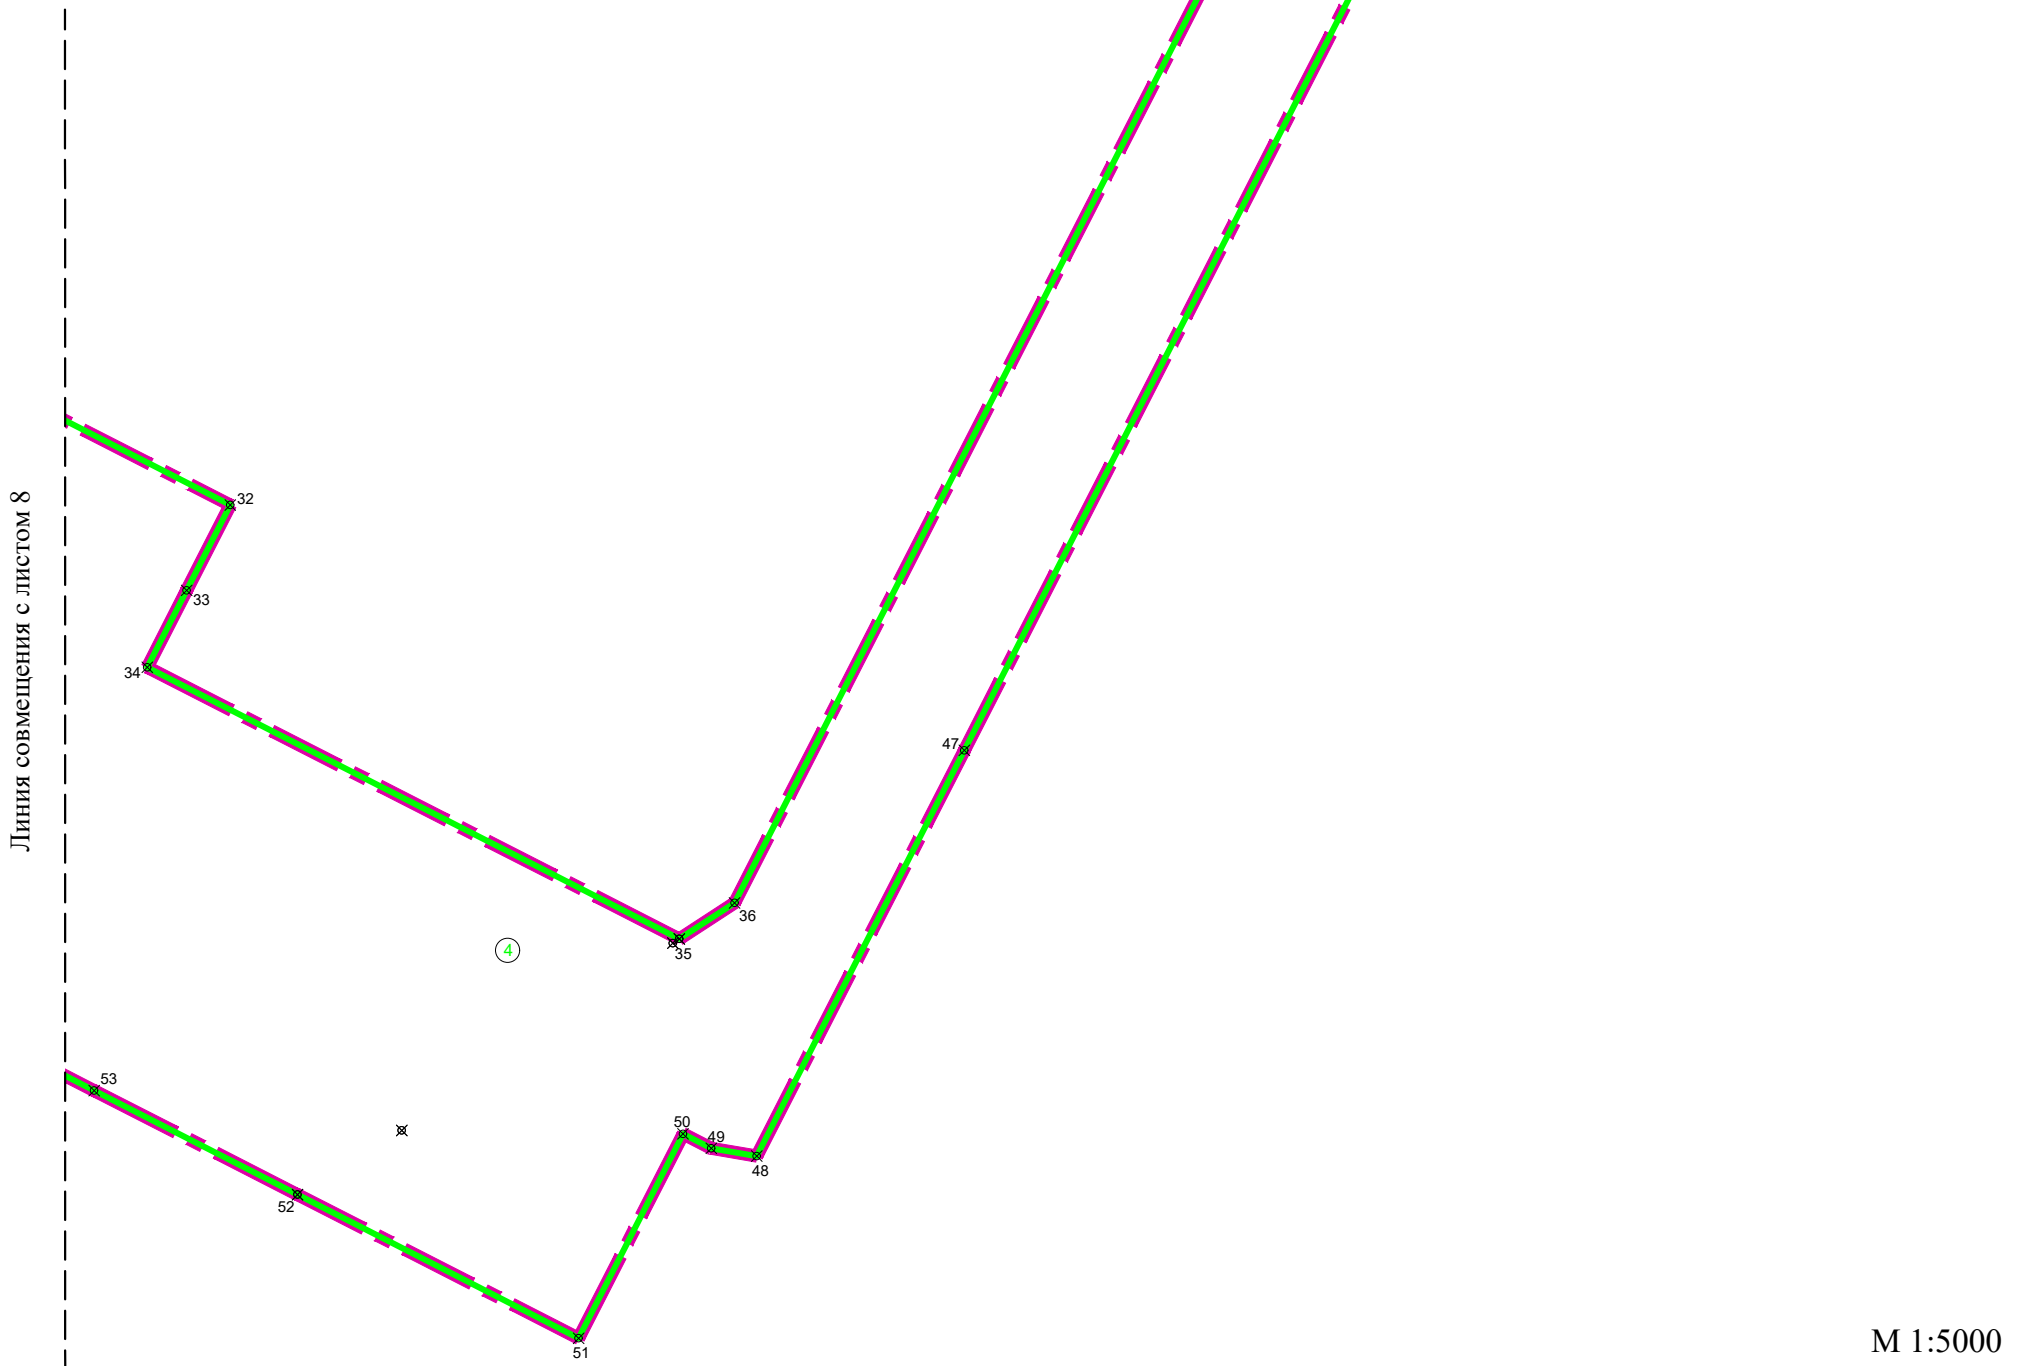
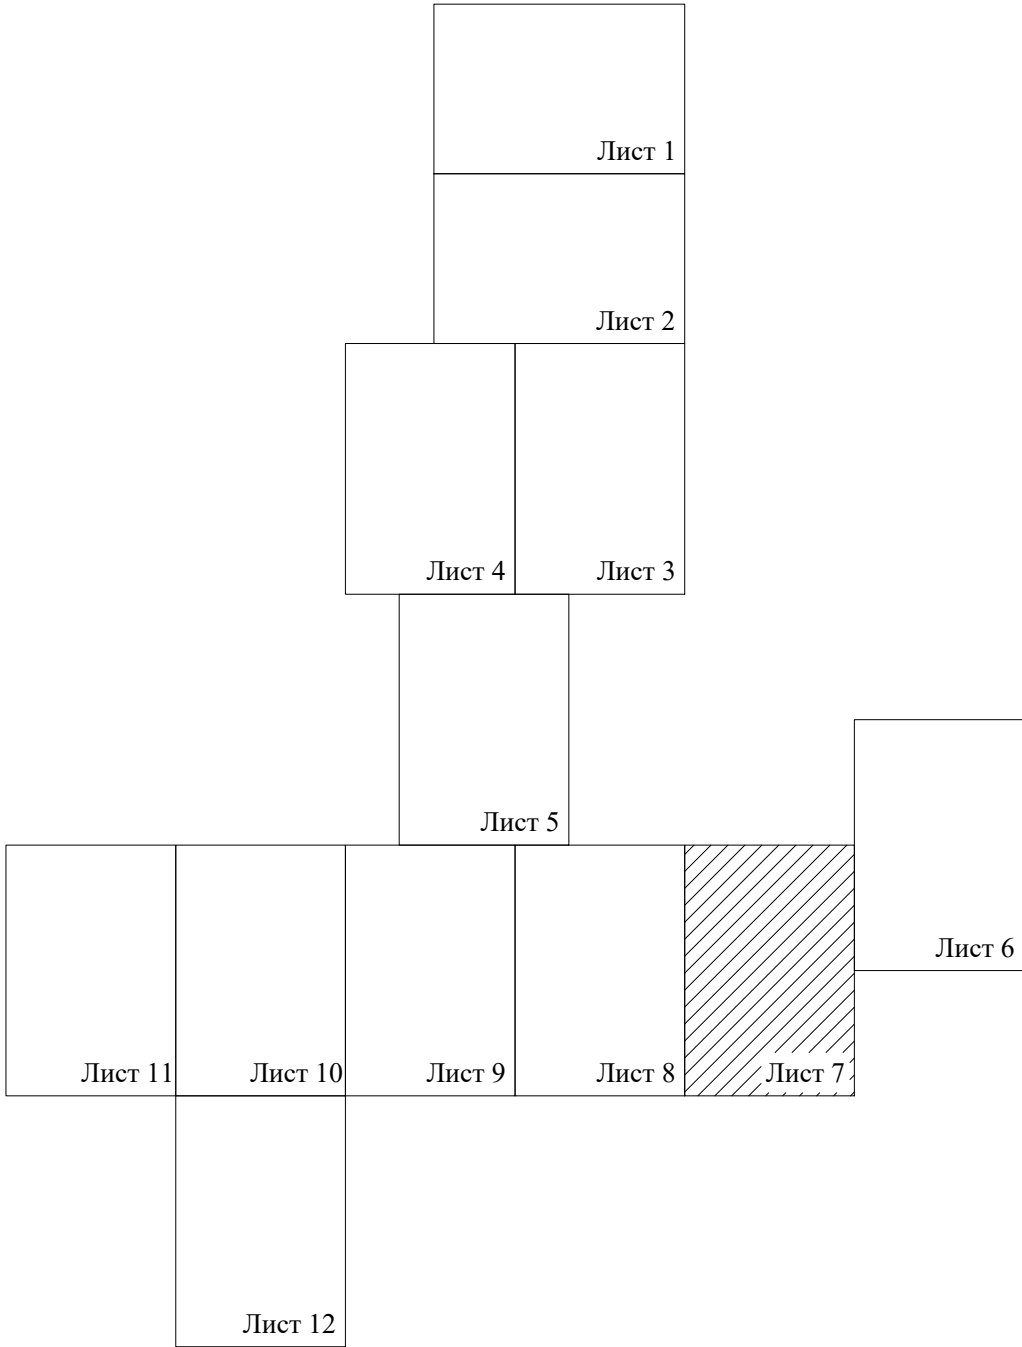
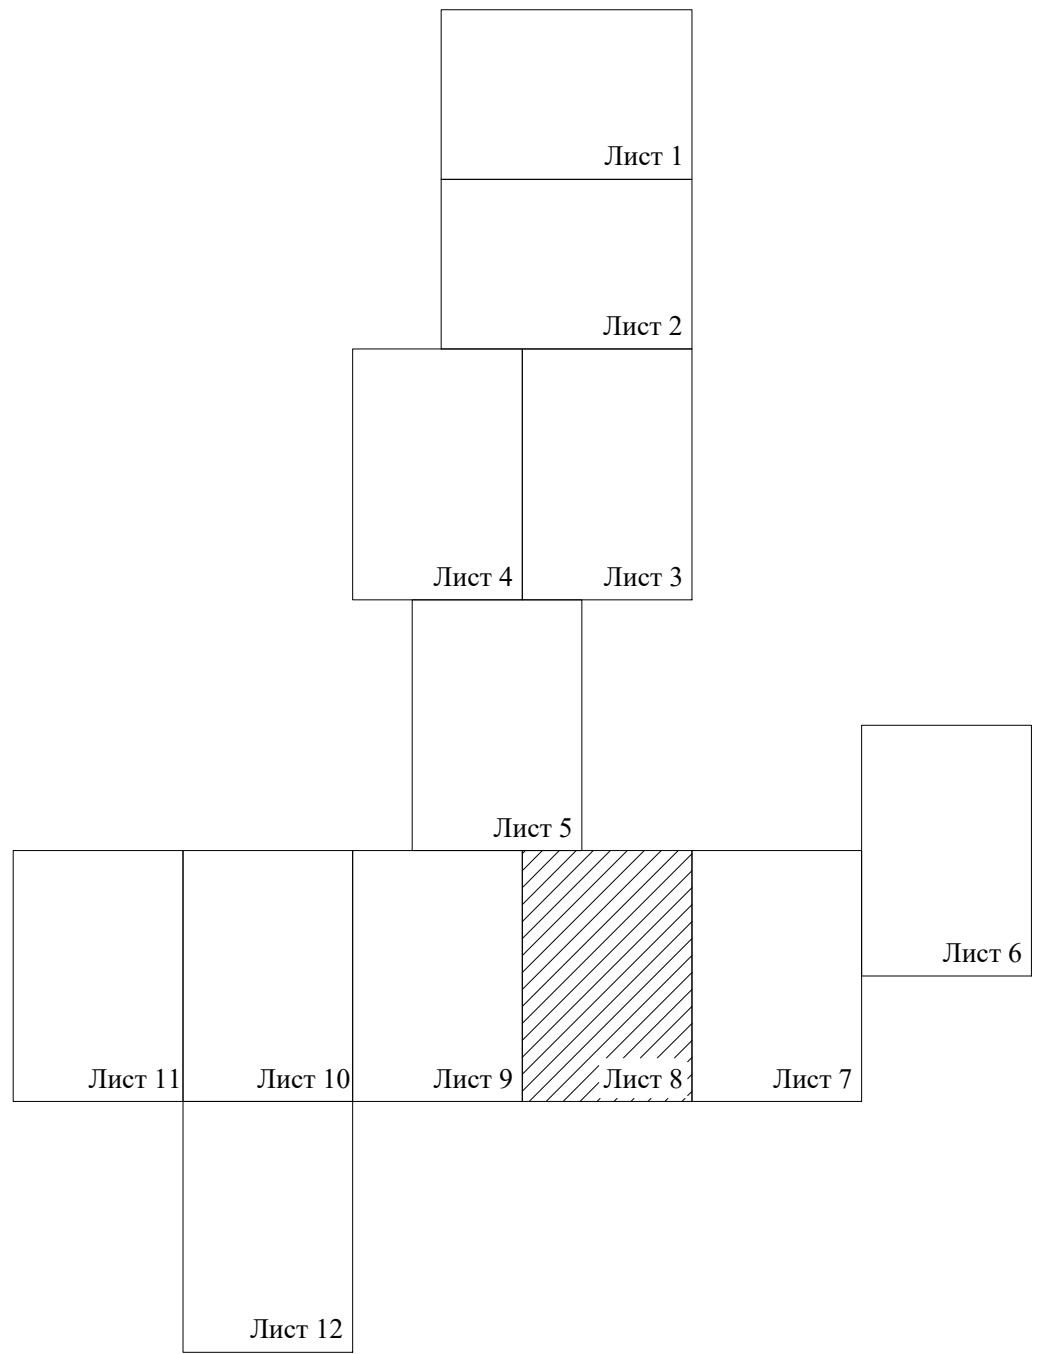


Схема совмещения листов



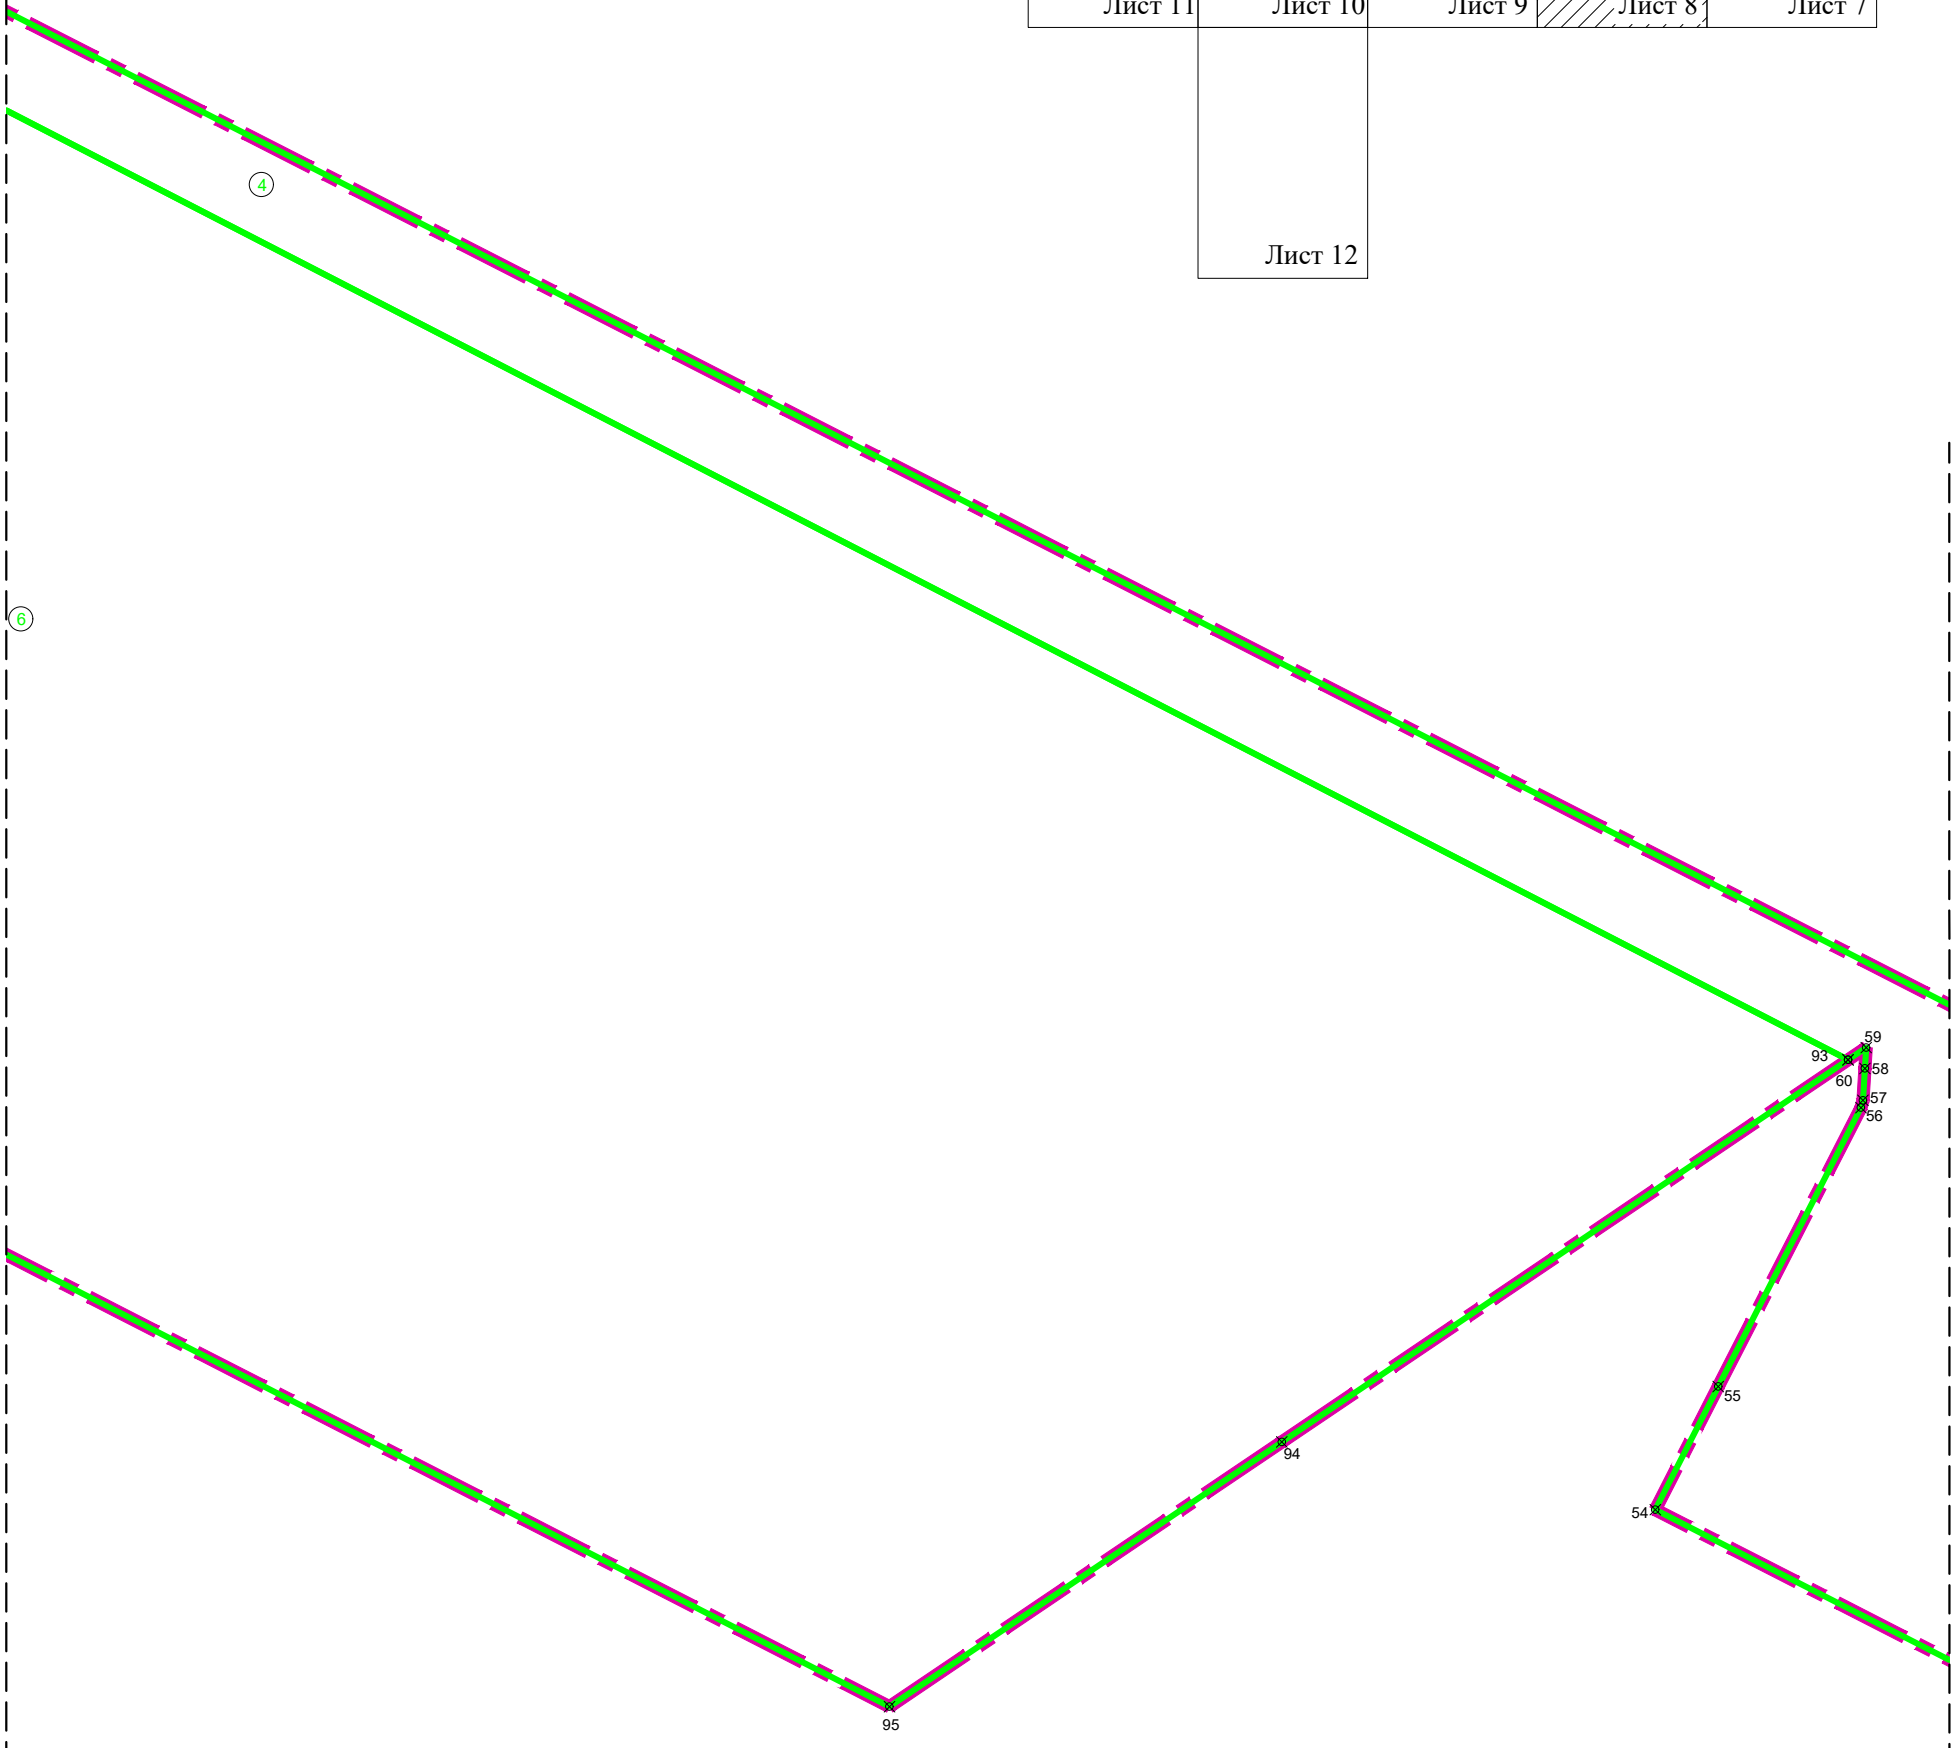
Линия совмещения с листом 5

Схема совмещения листов



Линия совмещения с листом 9

Линия совмещения с листом 7



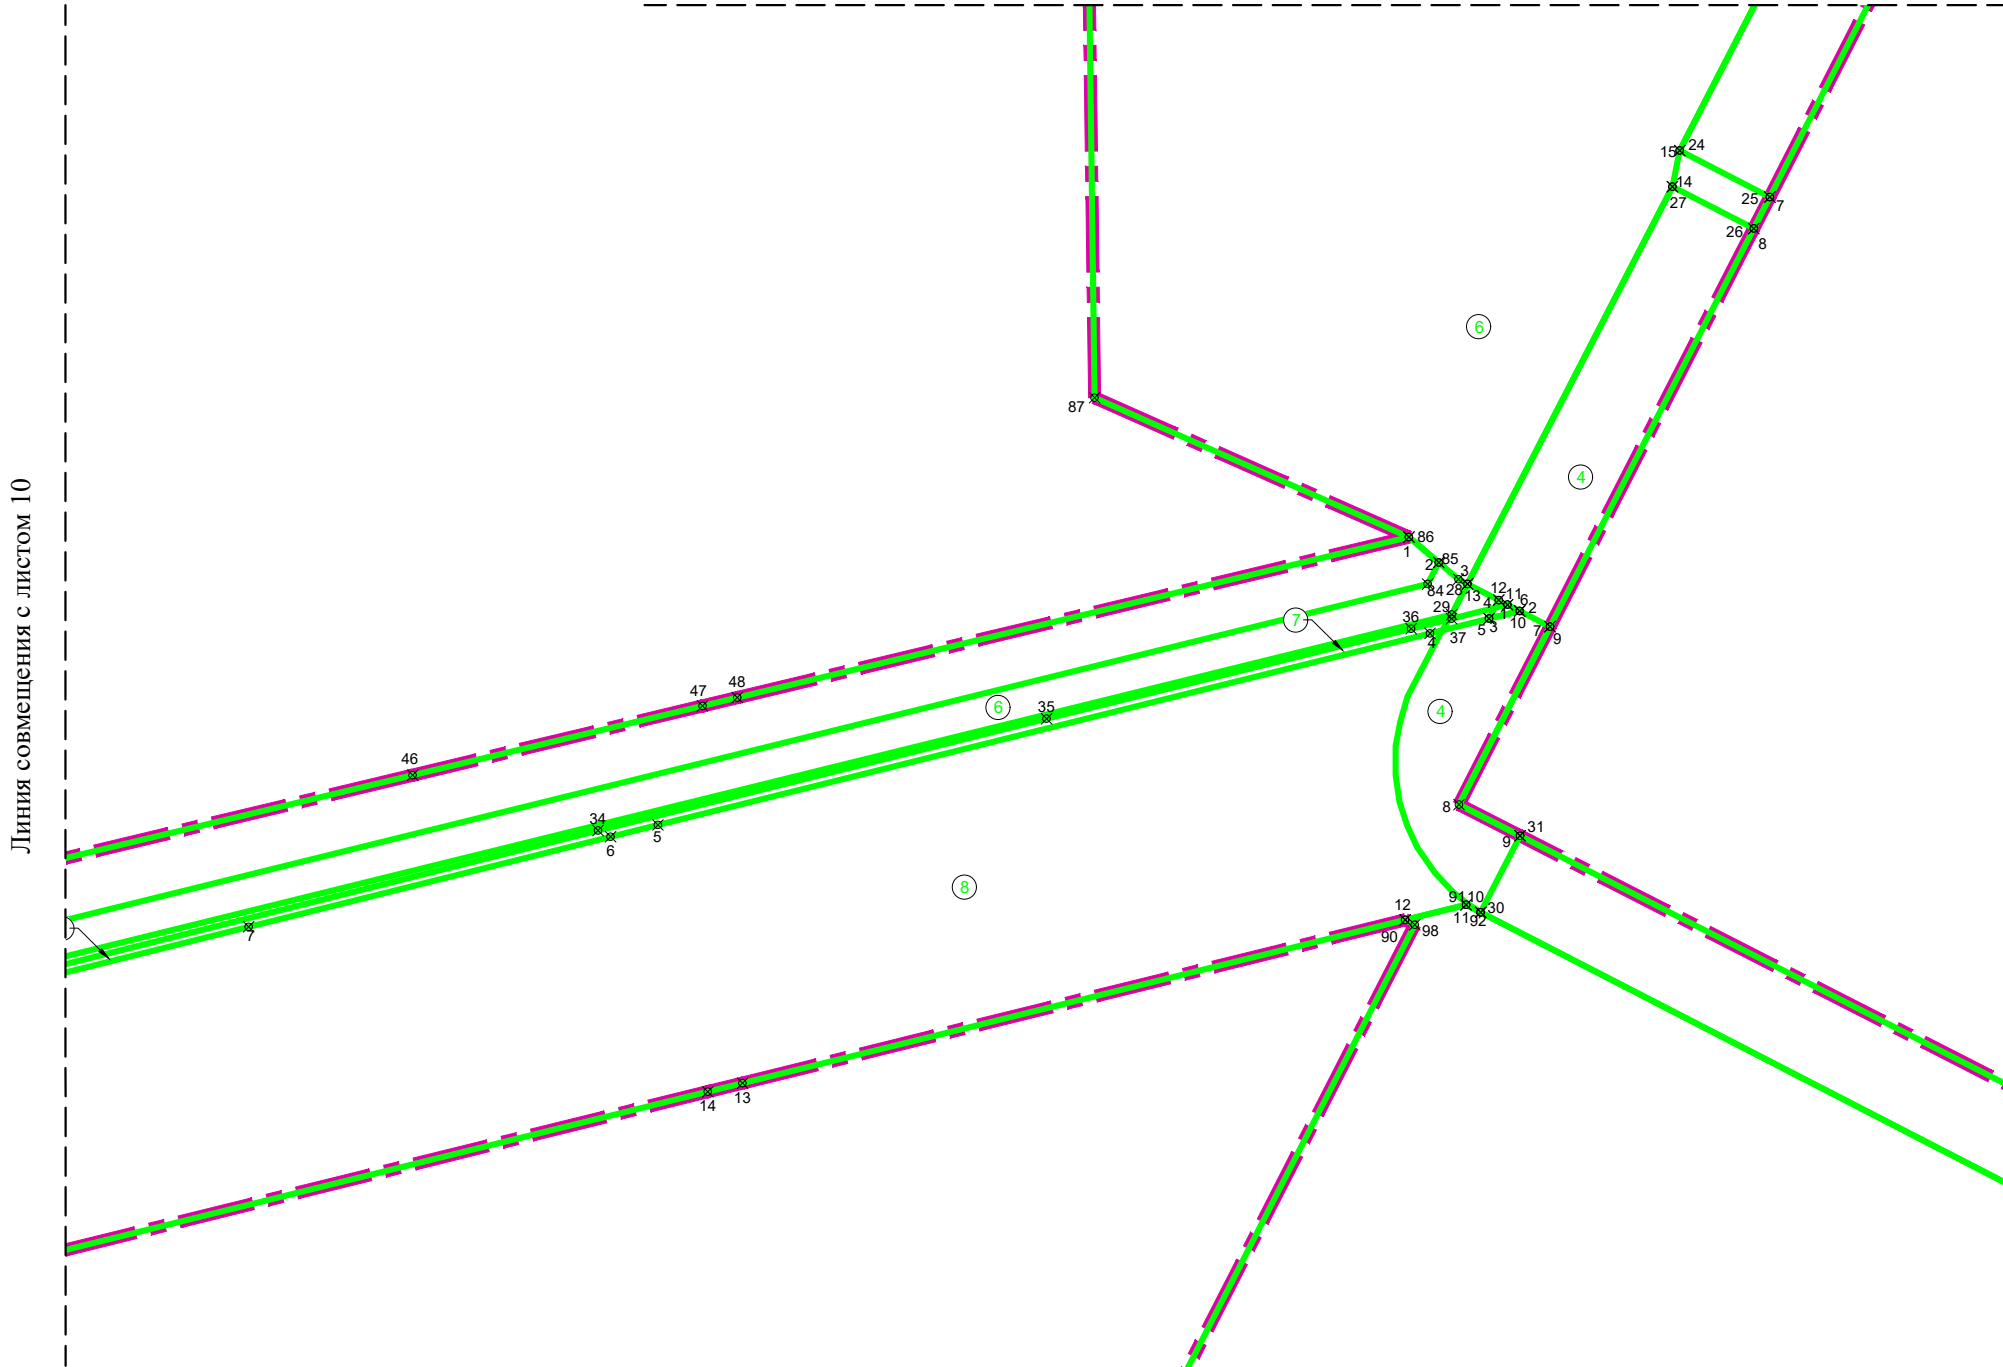
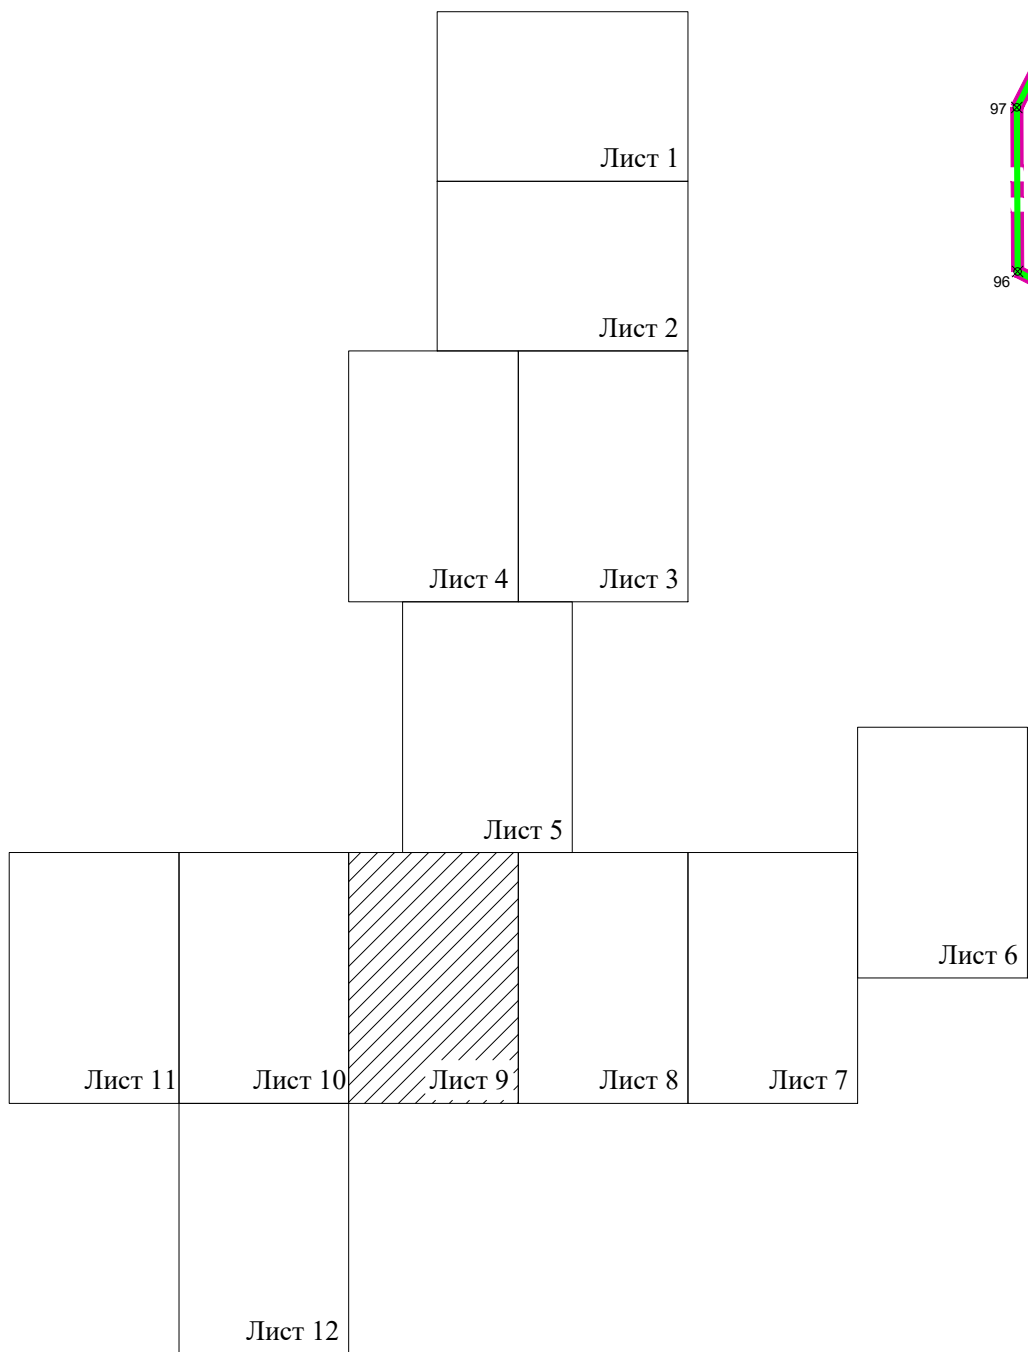
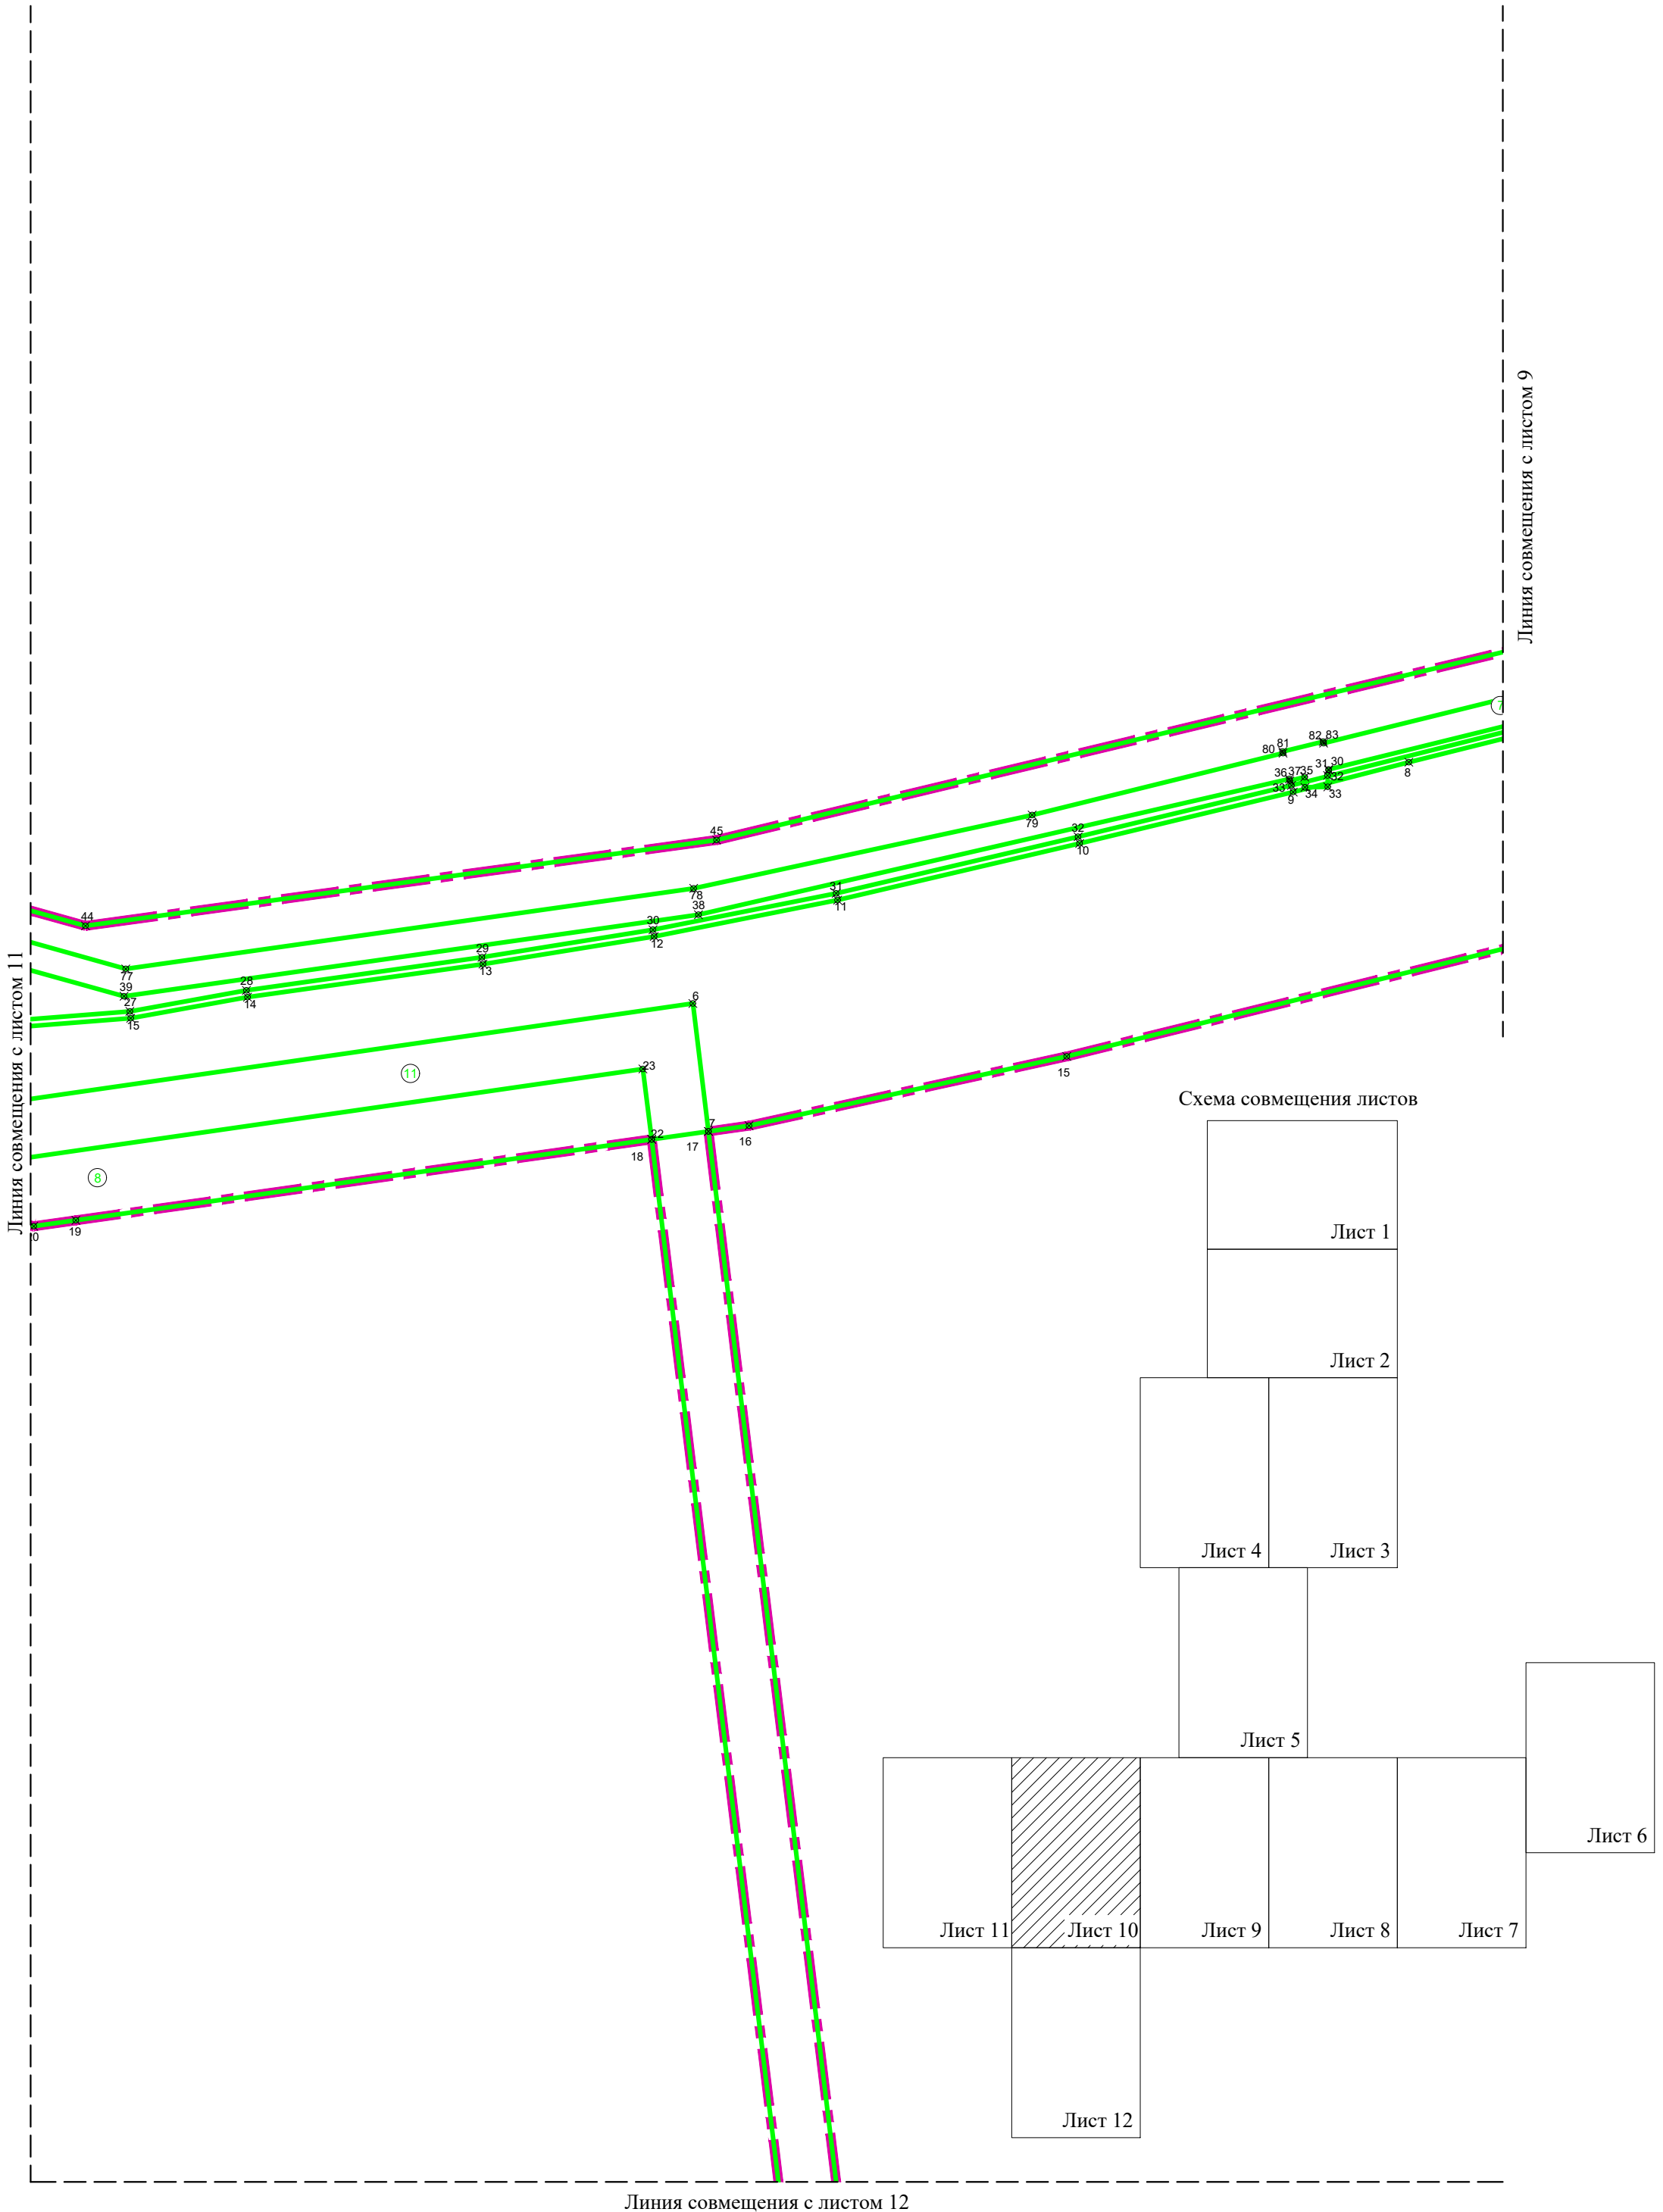


Схема совмещения листов







Линия совмещения с листом 10

Схема совмещения листов

