


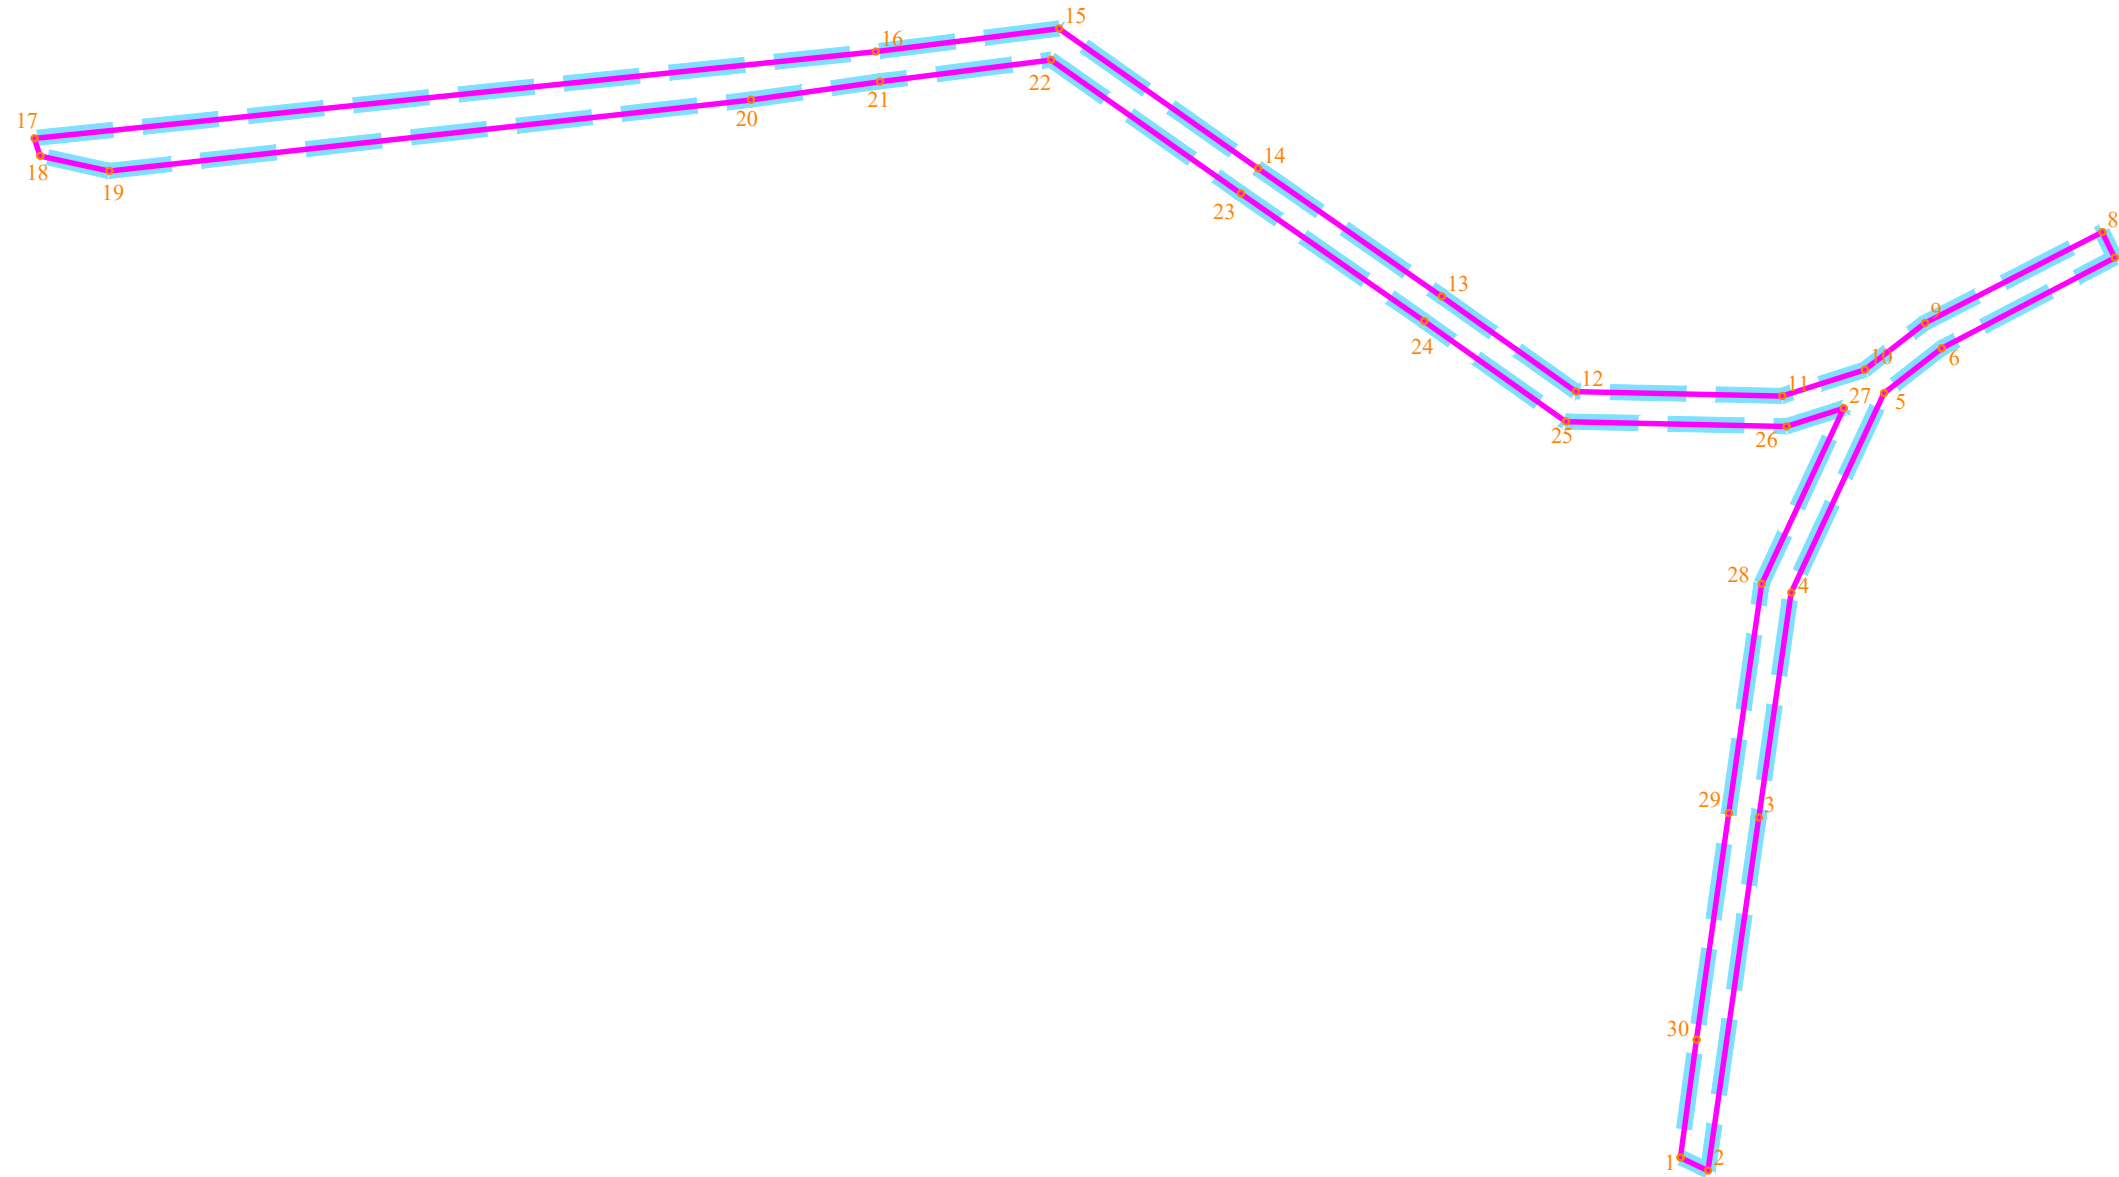


## Чертеж границ зон планируемого размещения линейных объектов



### Условные обозначения

-  - Границы территории, в отношении которой осуществляется подготовка проекта планировки
-  - Границы зон планируемого размещения линейных объектов
-  - Номера характерных точек границ зон планируемого размещения линейных объектов, в том числе начала и окончания, точек изменения описания границ таких зон