


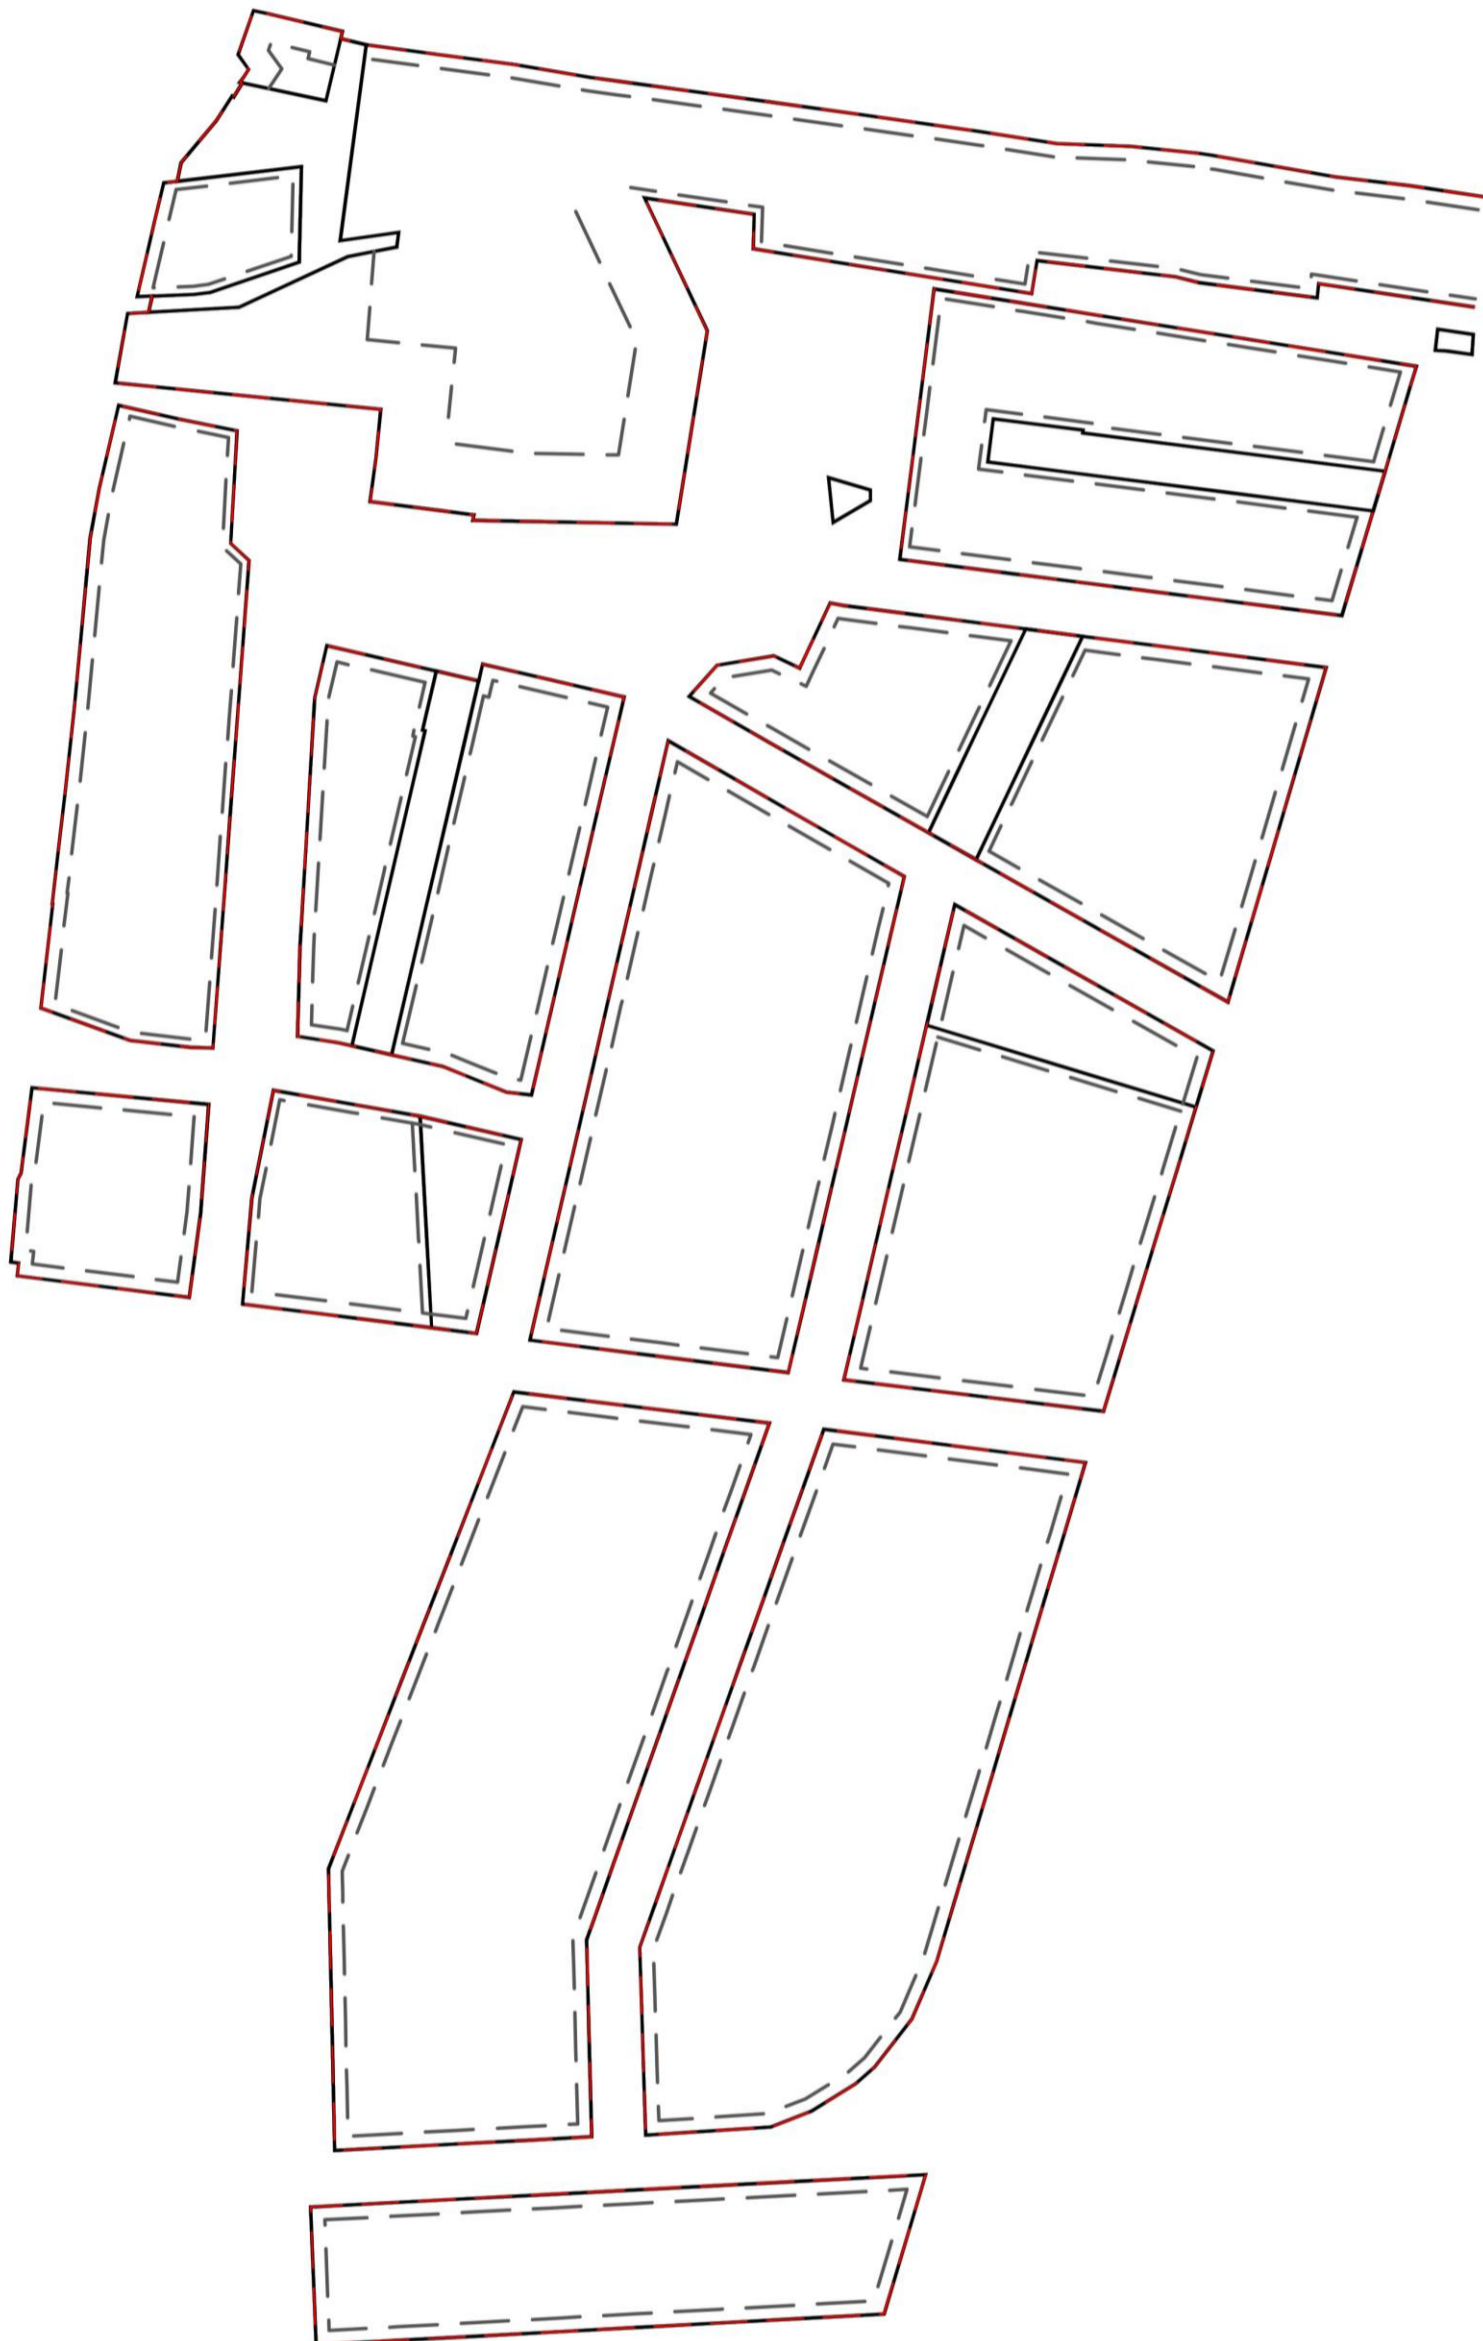


**Чертеж межевания территории, отображающий границы планируемых элементов планировочной структуры,
красные линии, линии отступа от красных линий**



Условные обозначения:

-  - границы планируемых элементов планировочной структуры
-  - красные линии, утвержденные в составе проекта планировки территории
-  - линии отступа от красных линий