


Чертеж межевания территории

Схема расположения листов

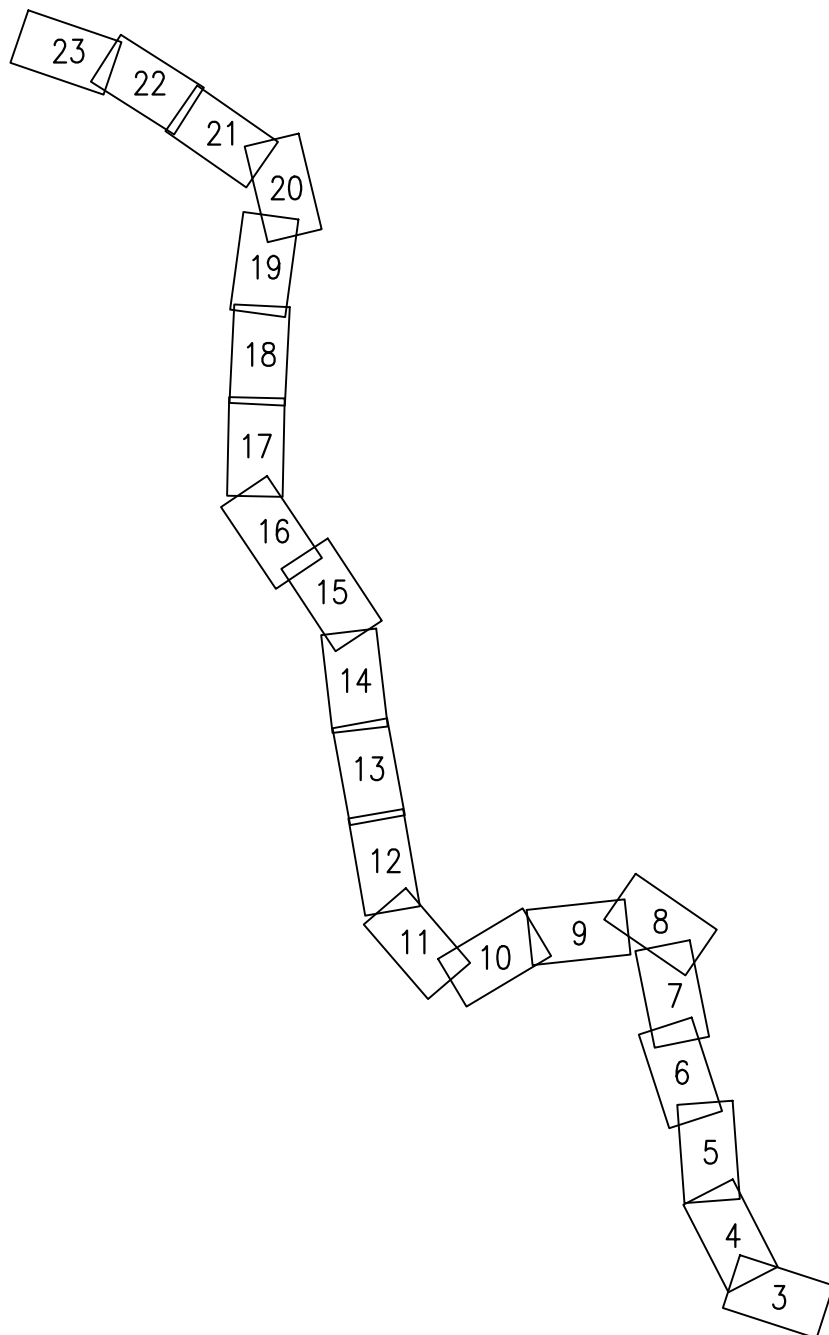

Условные обозначения



Границы территории, в отношении которой осуществляется подготовка проекта межевания

47:07:0000000:ЗУ4

Границы и условные номера образуемых земельных участков

47:00:0000000:1/чзУЗ

Границы и условные номера образуемых частей земельных участков


1 ●

Характерные точки образуемых земельных участков и образуемых частей земельных участков, их номера

1 ○

Характерные точки границы территории, в отношении которой осуществляется подготовка проекта межевания

Линия совмещения с листом 4

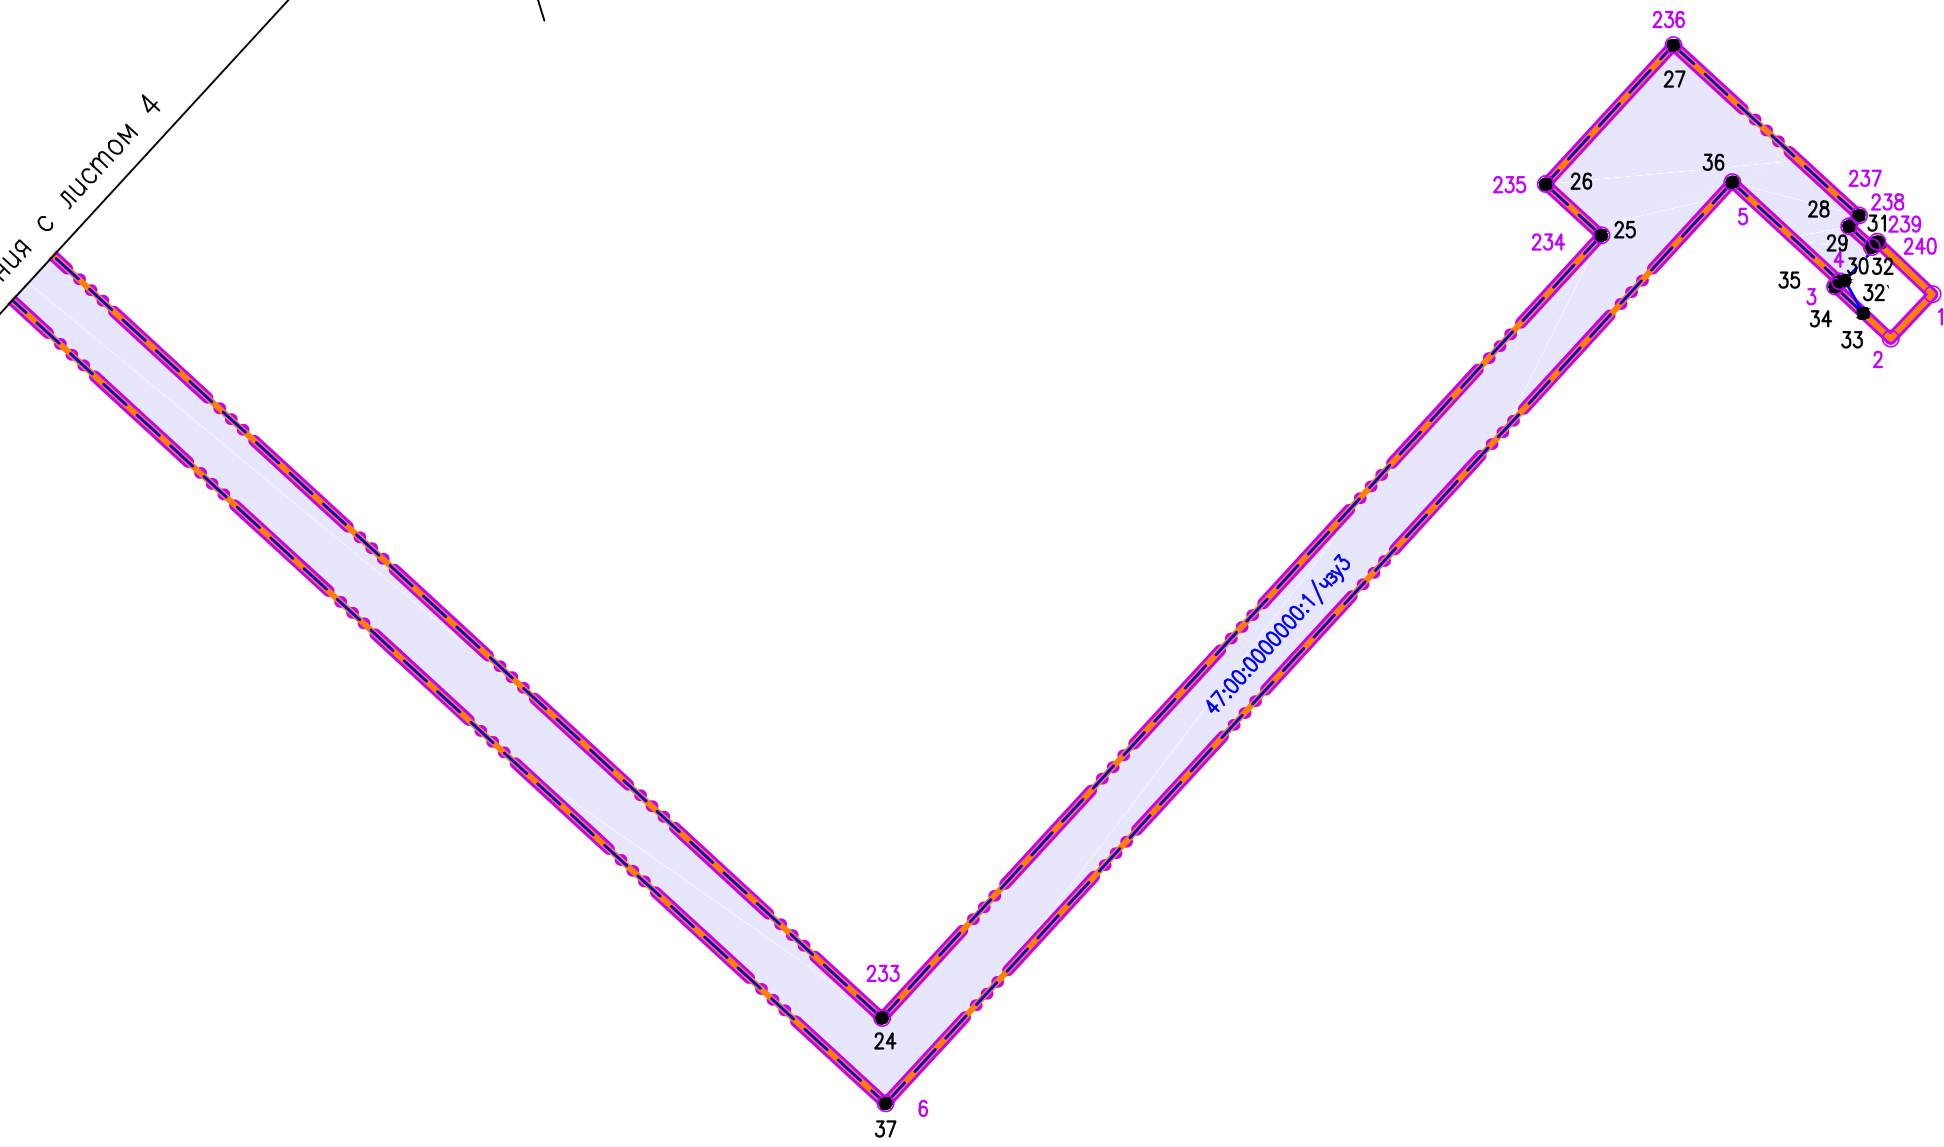



Линия собмещения с листом 5

Линия собмещения с листом 3

47:00:0000000:1/чзз3

23 232

38 7





Гуһиә соьмемениә с иһиһиә 6

Гуһиә соьмемениә с иһиһиә 4

47:00:0000000:1/433

229

20

10 41

21


230

40 9

231


22

8 39

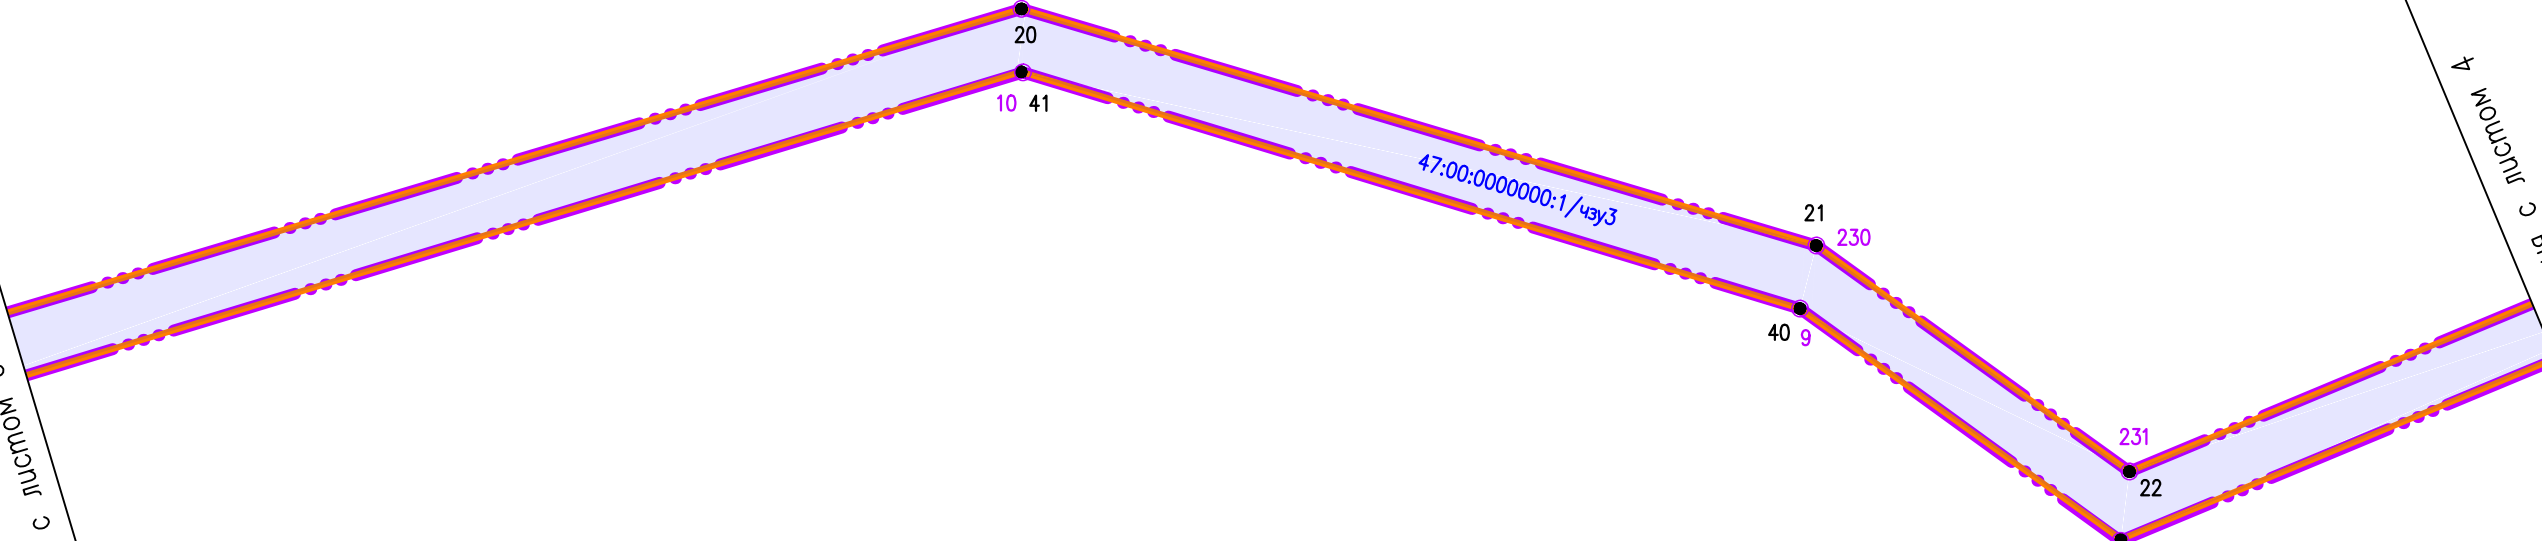

Линия совмещения с листом 7

Линия совмещения с листом 5

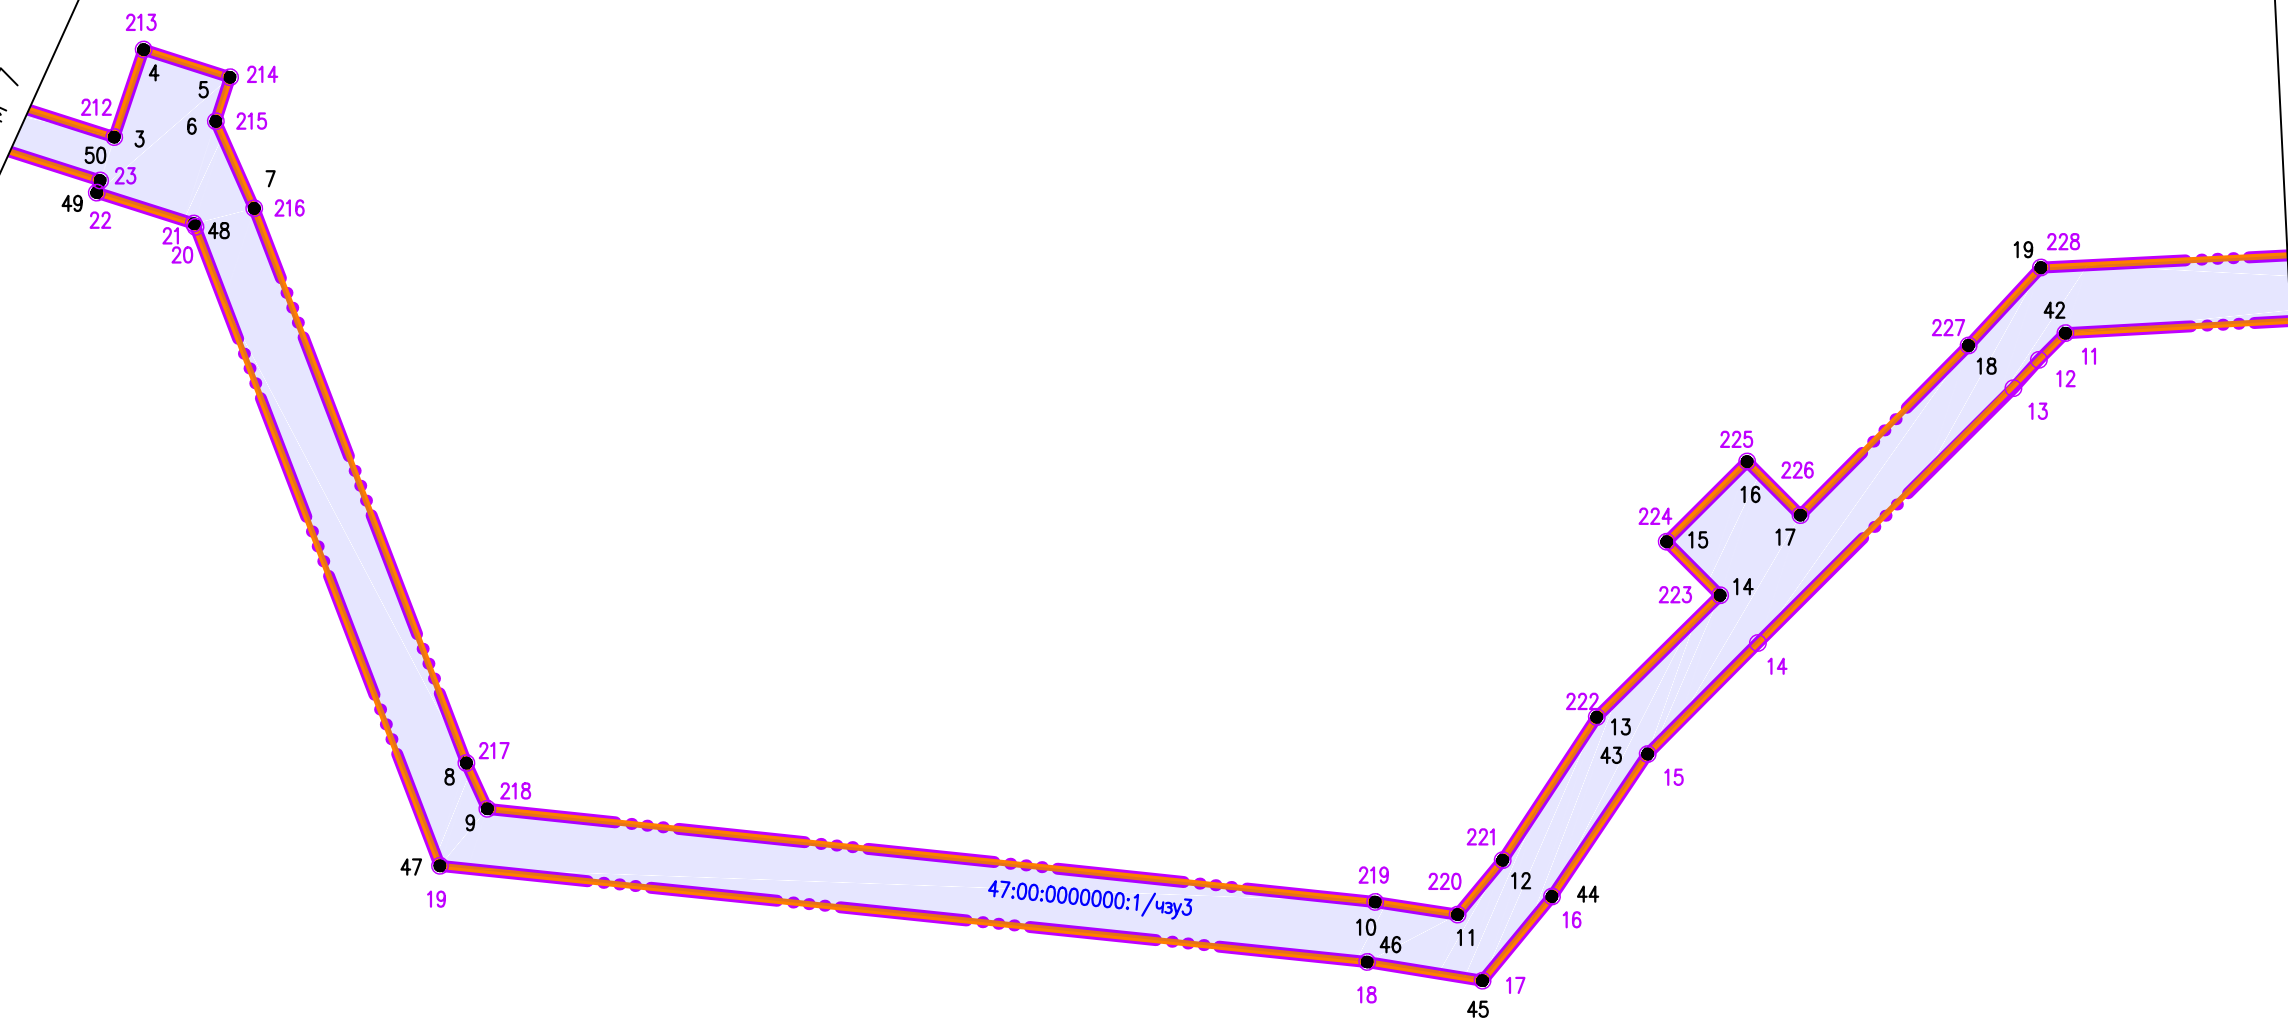



47:00:0000000:1/чзз



Линия совмещения с листом 8

Линия совмещения с листом 6

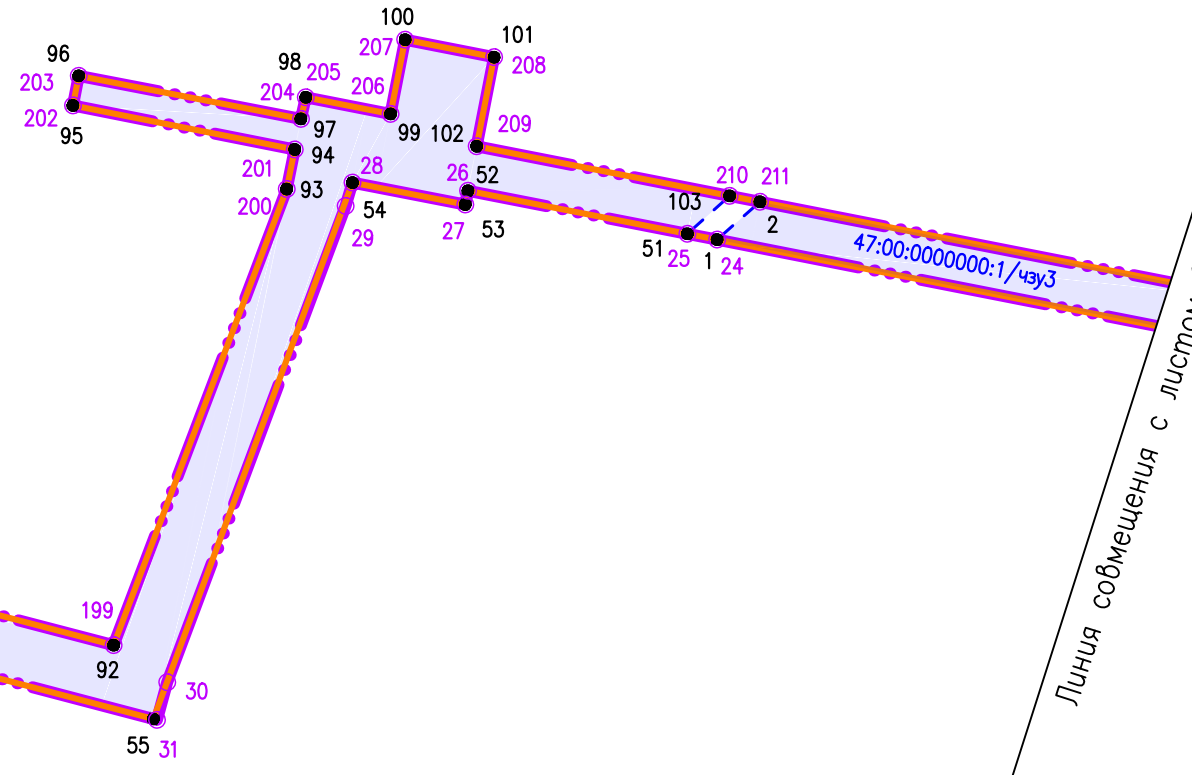

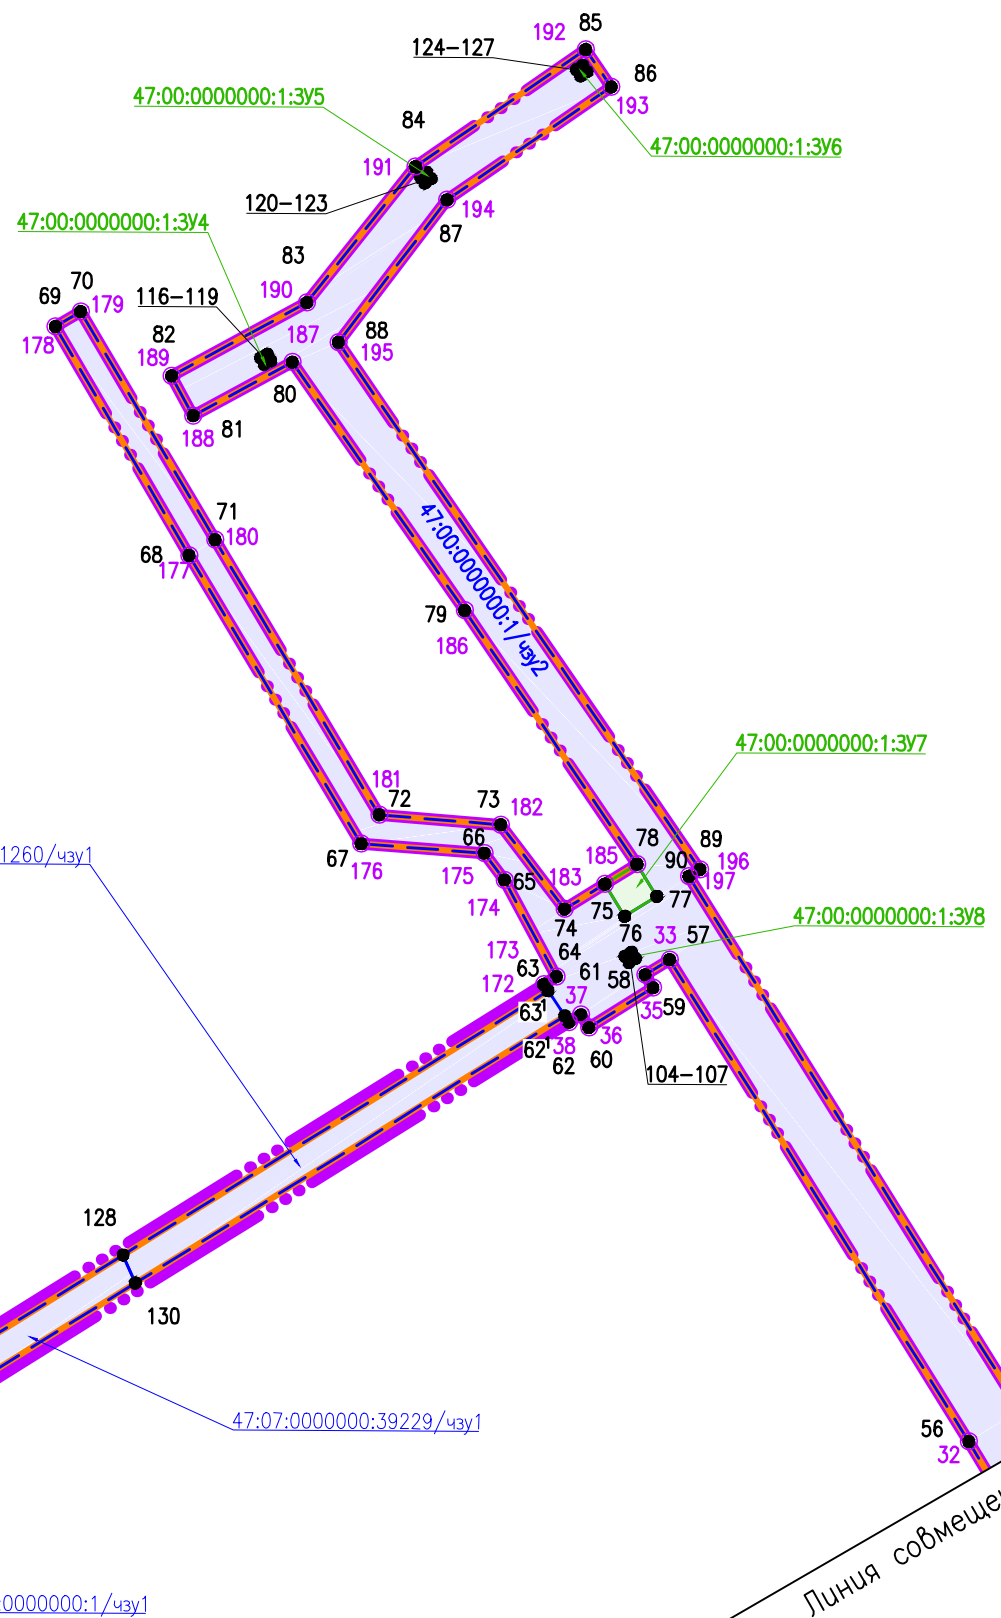

Линия совмещения с листом 9

Линия совмещения с листом 7

47:00:0000000:1260/чзУ2

47:00:0000000:1260/чзУ1

47:07:0000000:39229/чзУ1

47:00:0000000:1/чзУ1

47:00:0000000:1:3У4

47:00:0000000:1:3У5

47:00:0000000:1:3У6

47:00:0000000:1:3У7

47:00:0000000:1:3У8

47:00:0000000:1/чзУ2



Линия совмещения с листом 10

Линия совмещения с листом 8

199 168

208

47:00:0000000:1/43y1

47:00:0000000:1:3V3

257-260

200 169


201 170

207 43


204 40

206 42

205 41

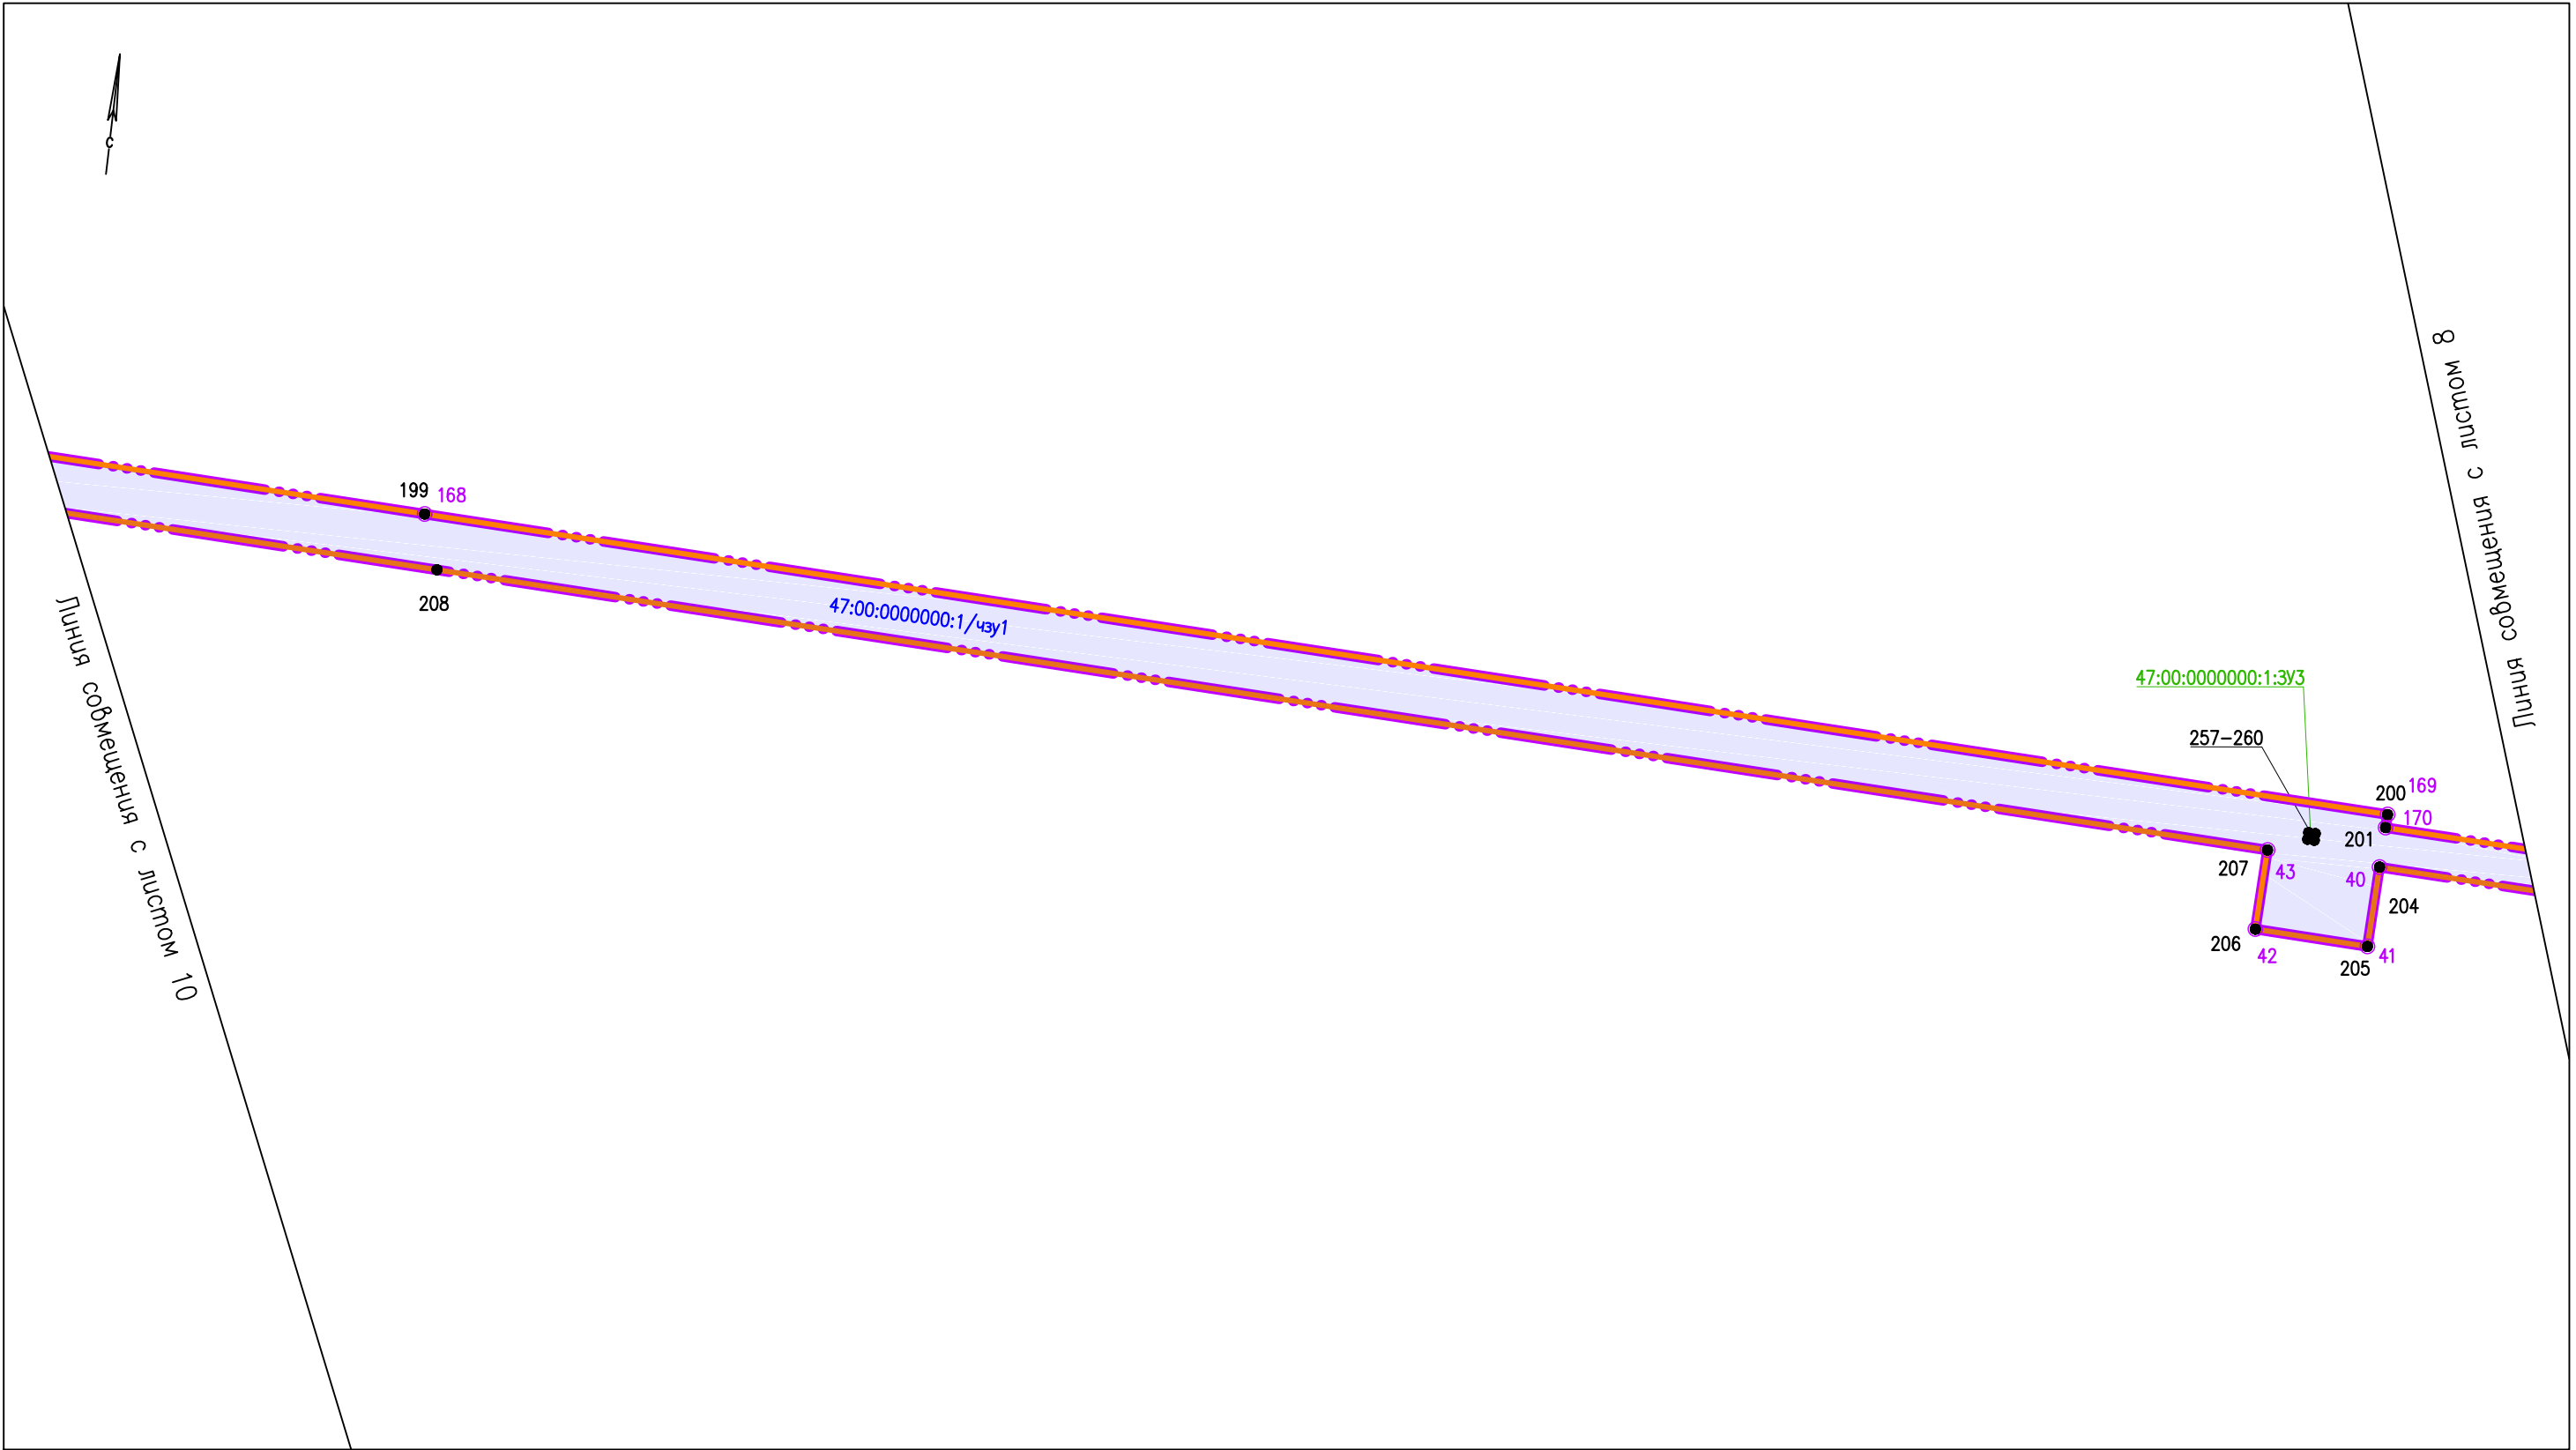

Линия совмещения с листом 11

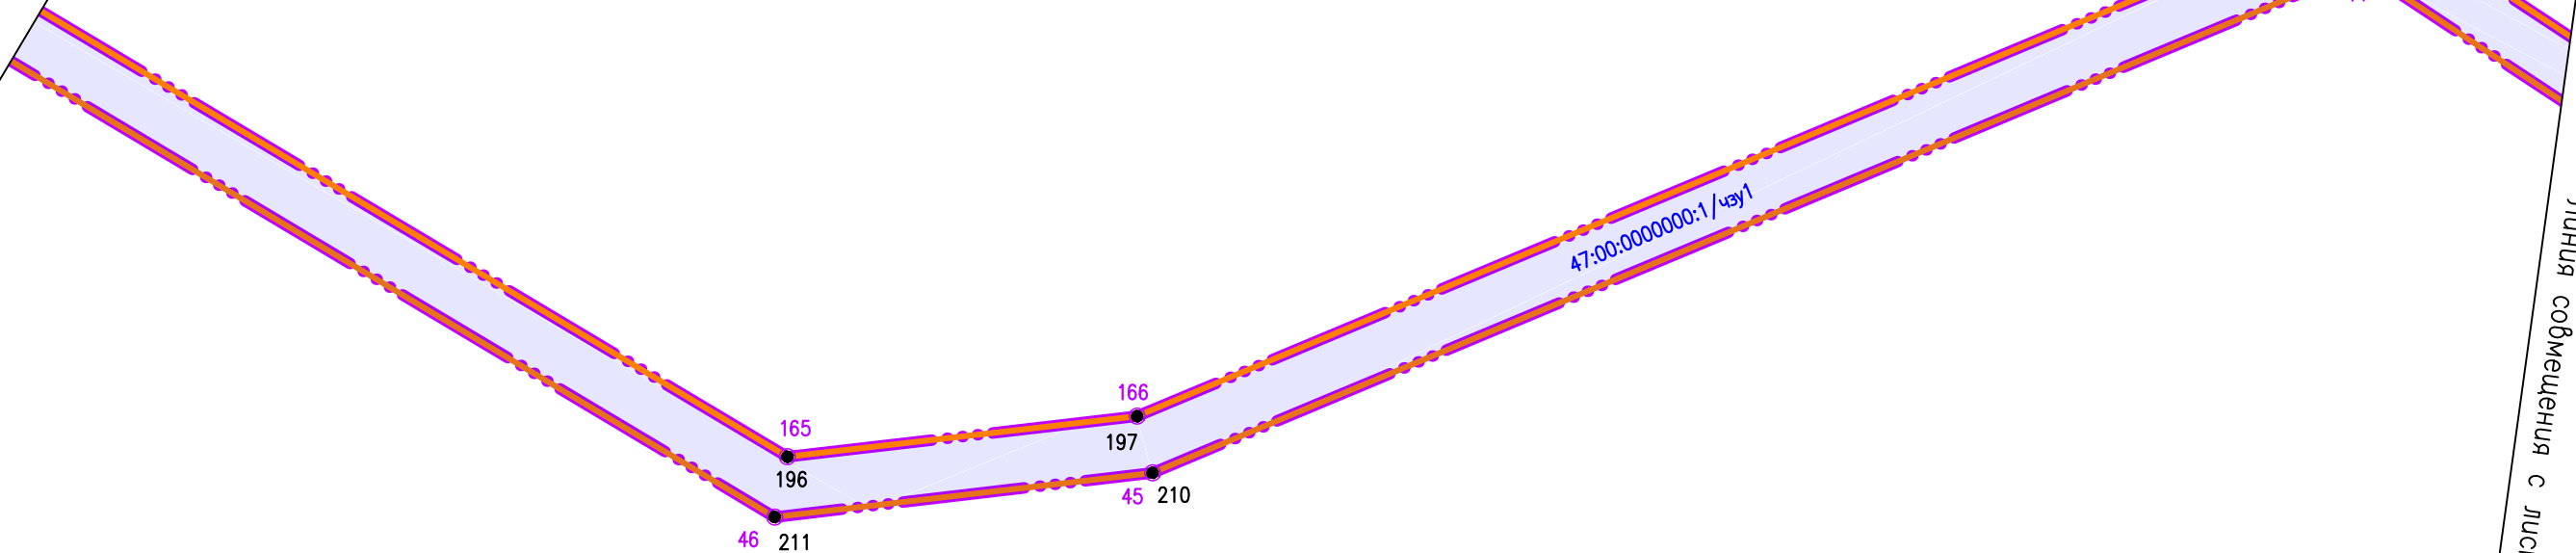


Линия совмещения с листом 9



Линия совмещения с листом 12


Линия совмещения с листом 10

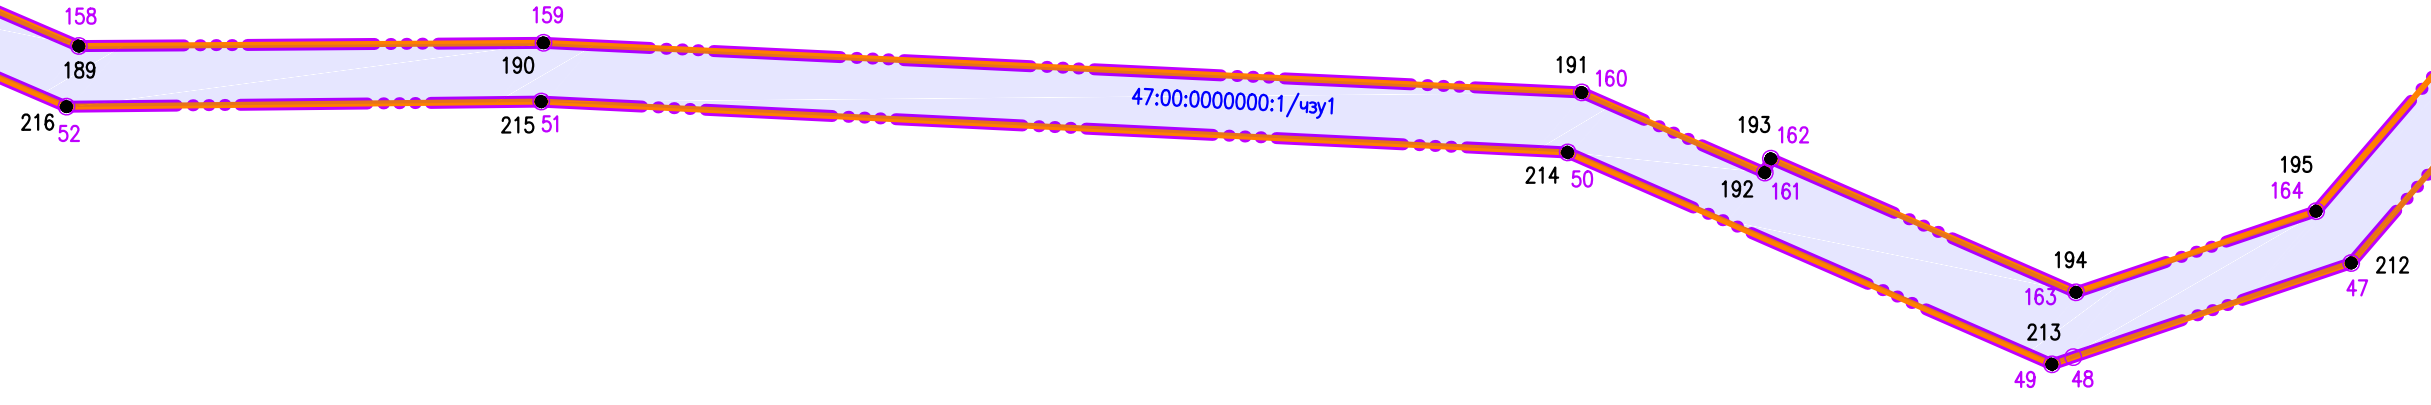




Линия собмещения с листом 13

Линия собмещения с листом 11

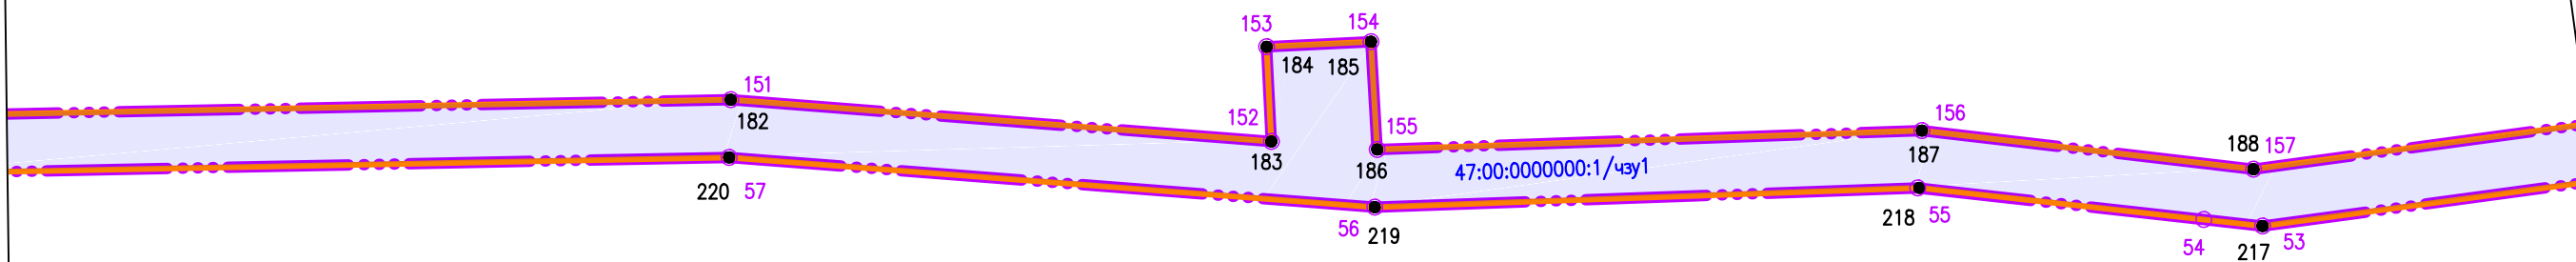



Линия совмещения с листом 14

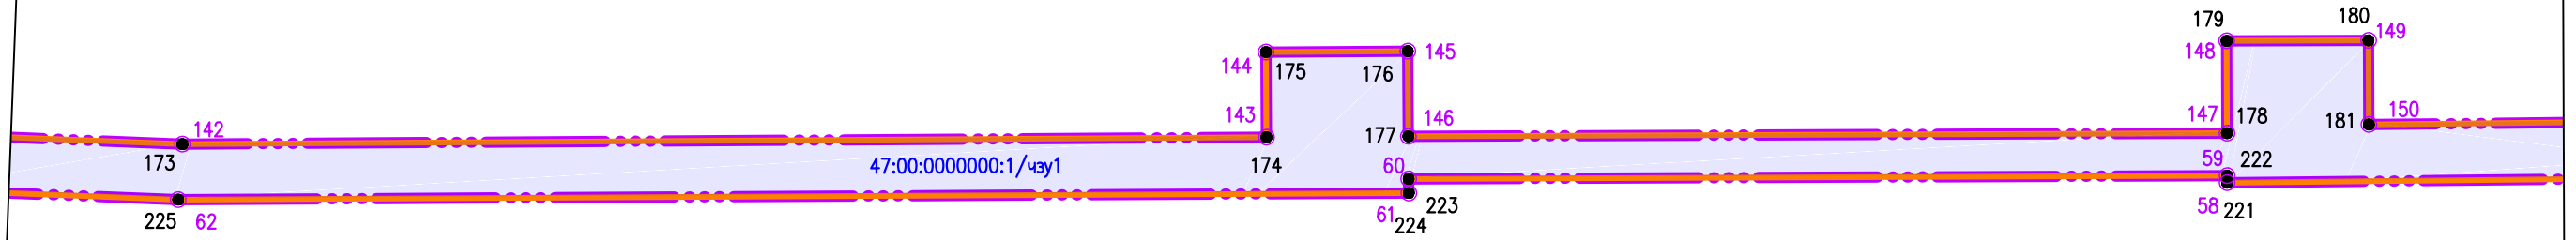

Линия совмещения с листом 12




Линия совмещения с листом 15


Линия совмещения с листом 13

170 139
171 140

172 141
226 63

47:00:0000000:1/чзу1

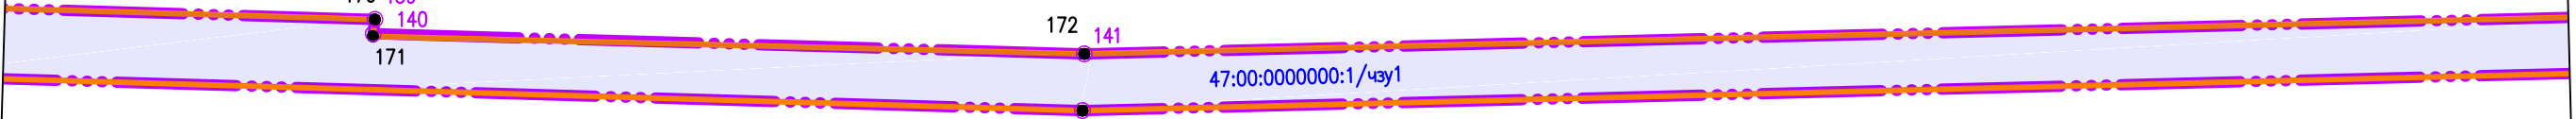


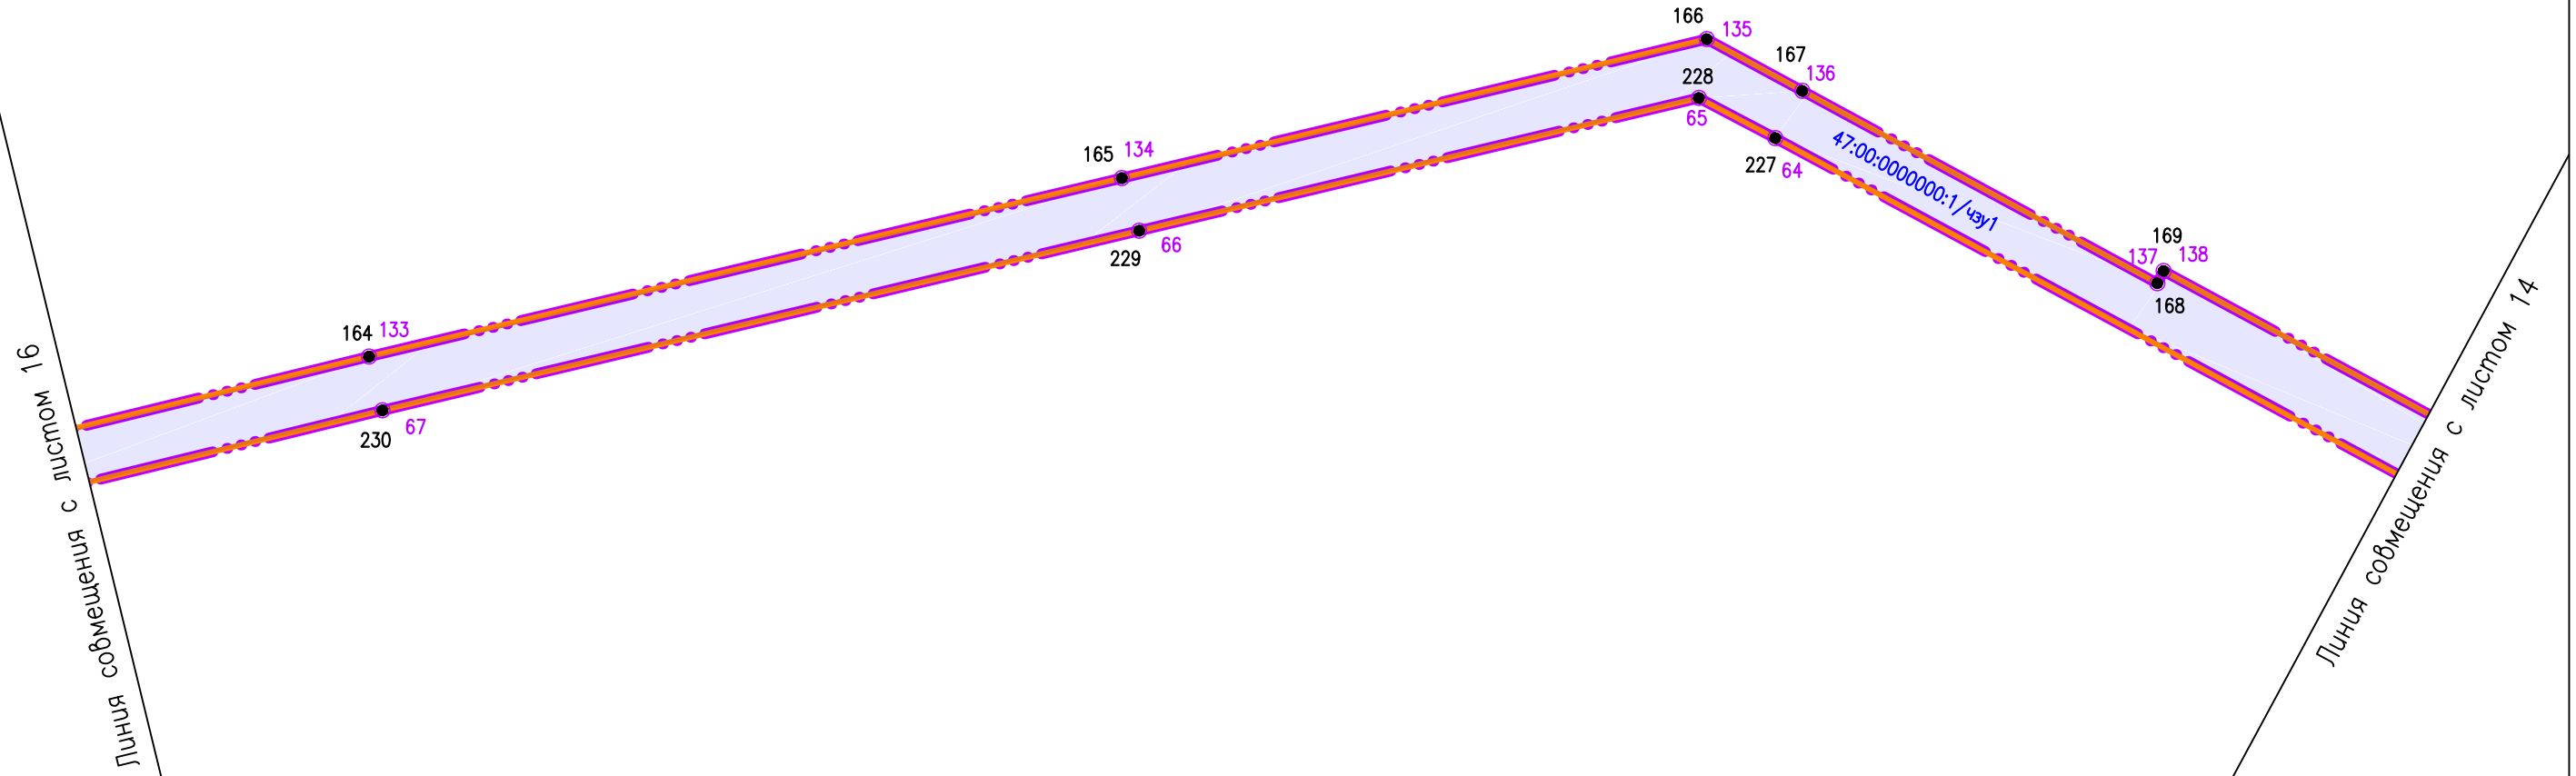




Линия совмещения с листом 17

Линия совмещения с листом 15

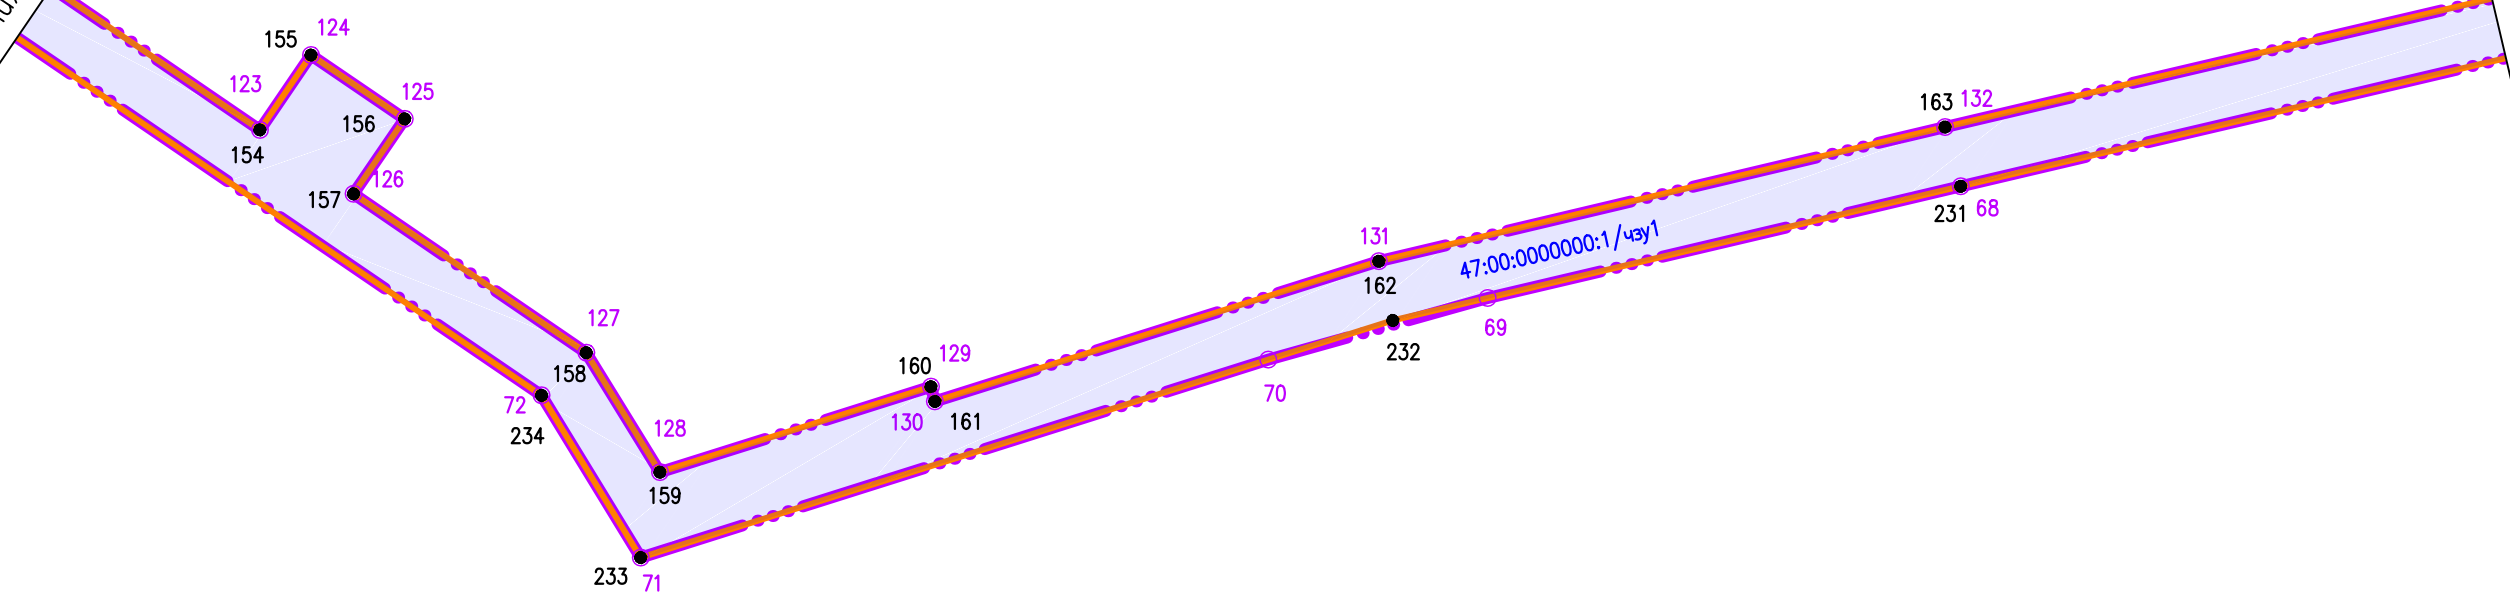

 

Линия совмещения с листом 18

236 74

153 122

235 73

47:00:0000000:1/чз1

Линия совмещения с листом 16





Линия совмещения с листом 19

47:00:0000000:1/чз1

121

152

Линия совмещения с листом 17




Линия совмещения с листом 20

Линия совмещения с листом 18

238
76
151
237

47:00:0000000:1/чзу1

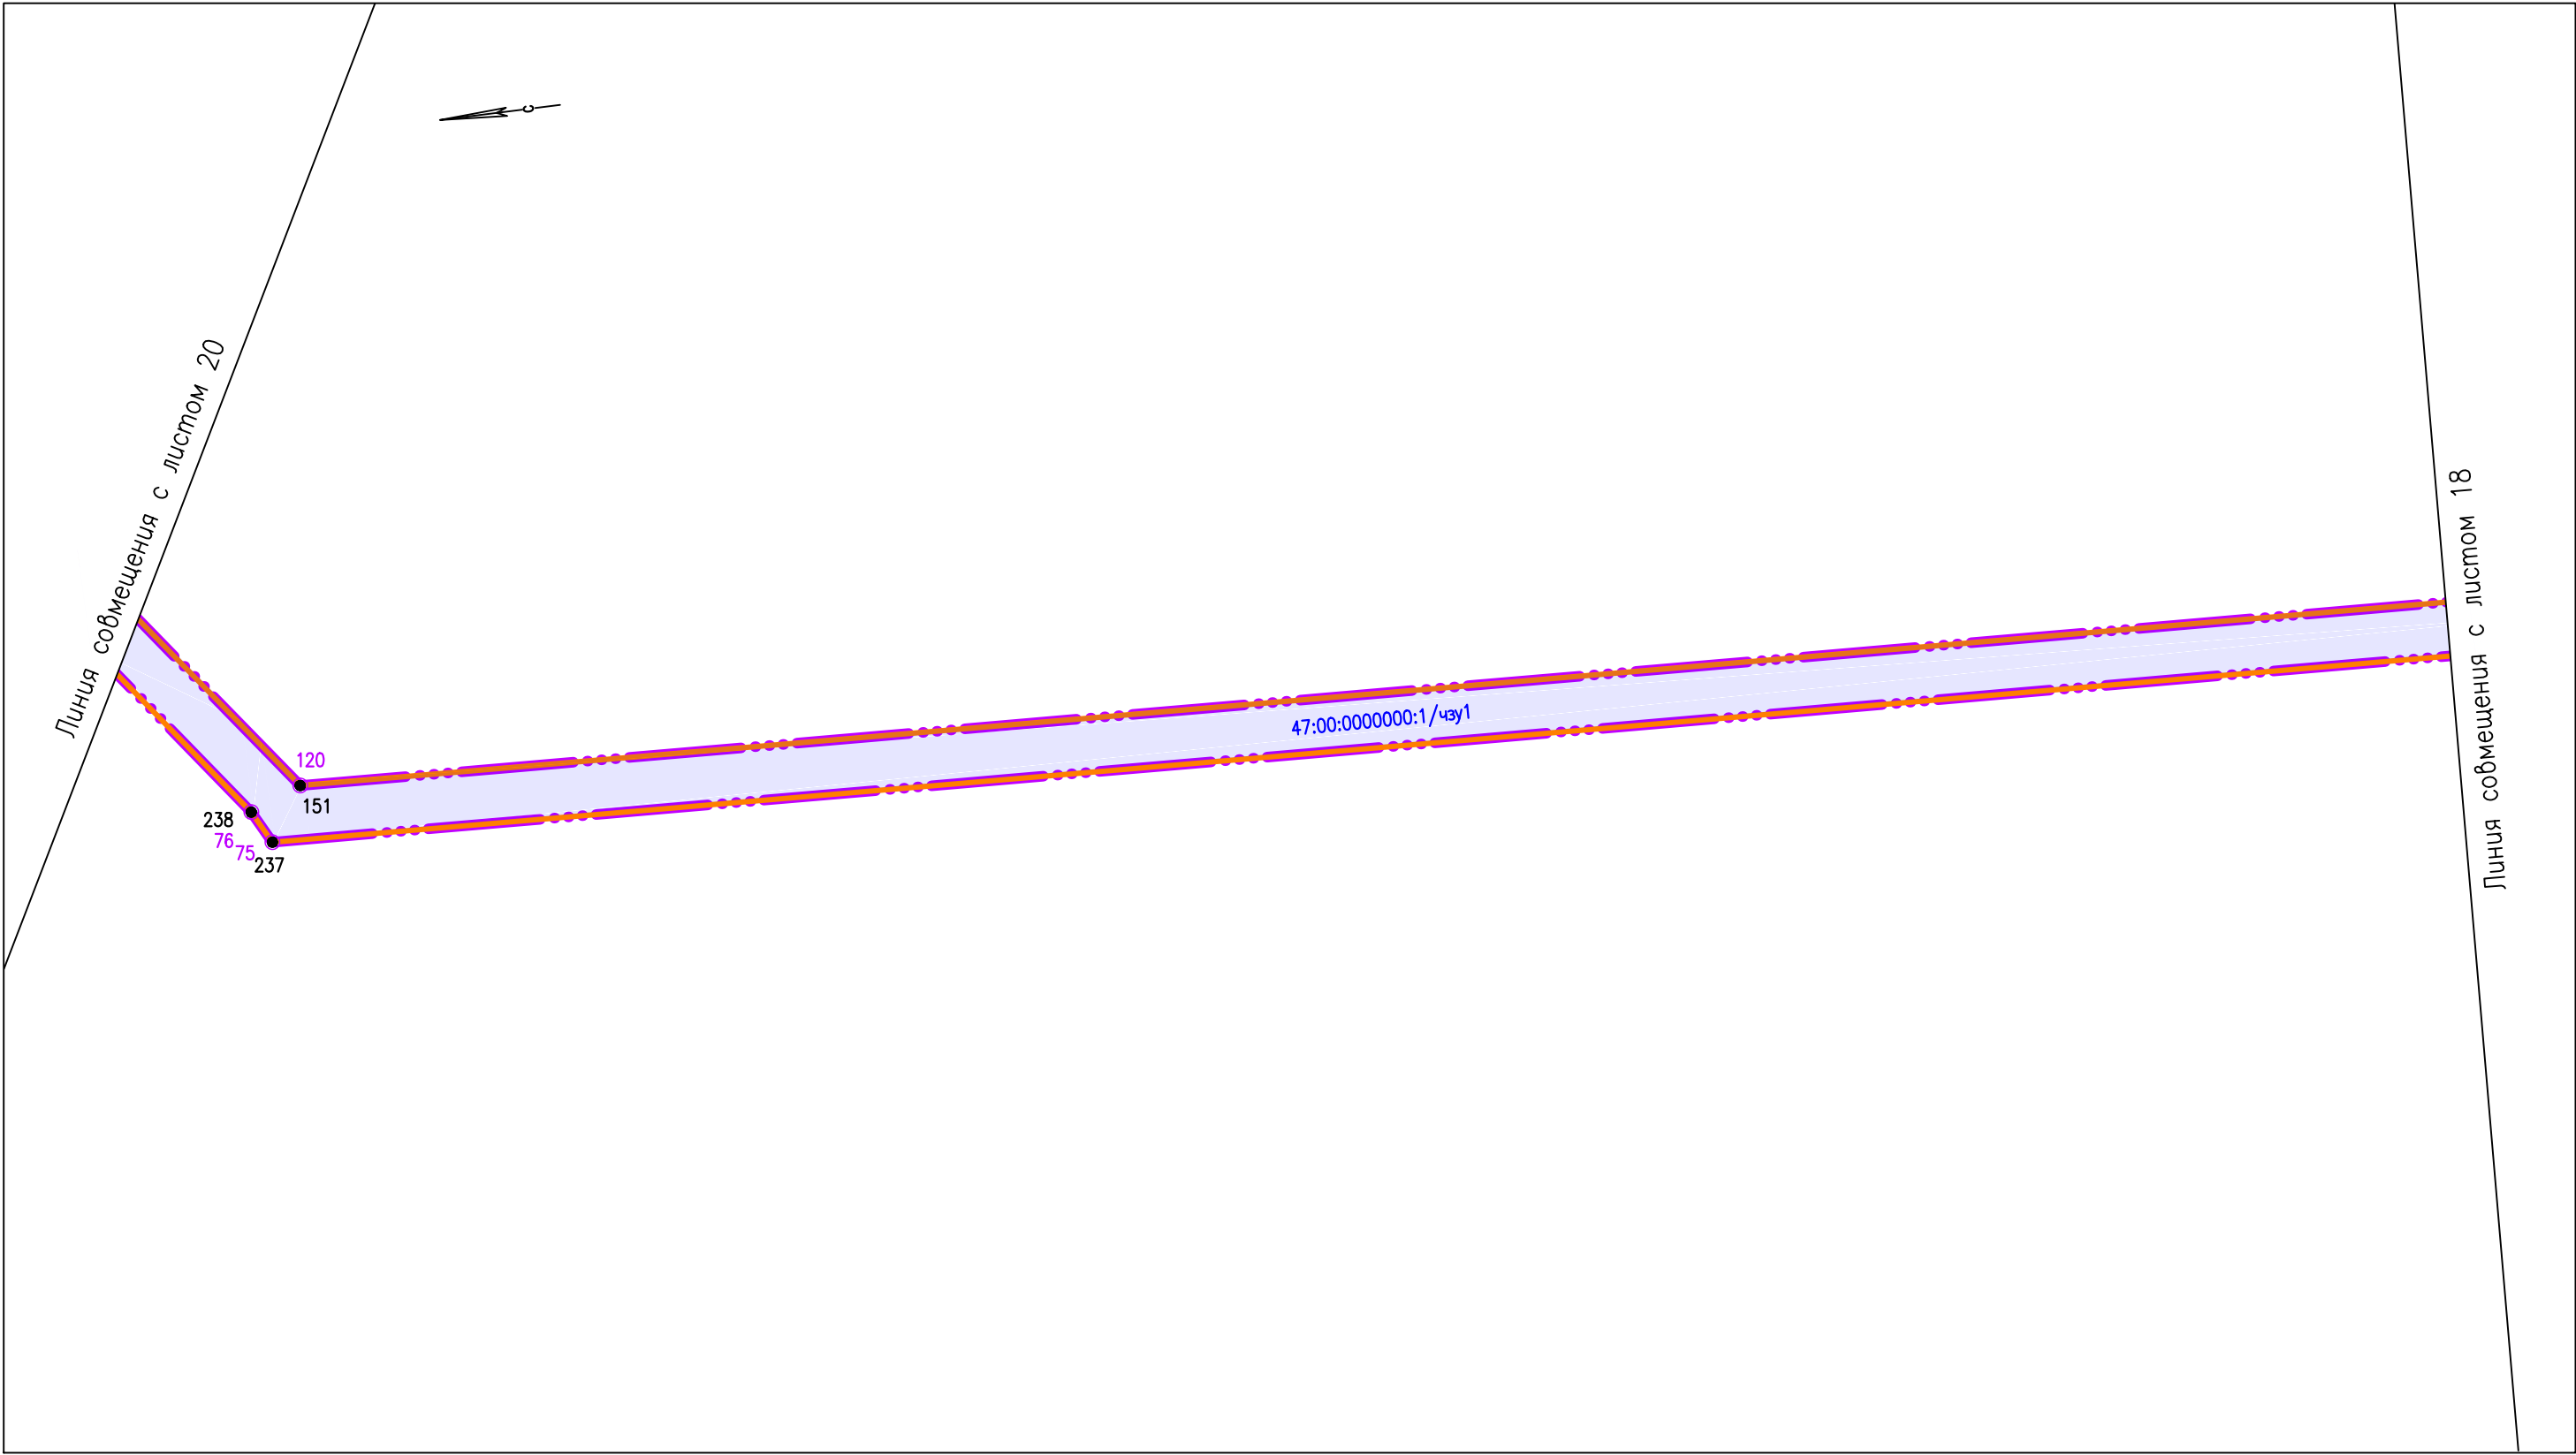




47:00:0000000:1:3У2
112-115
47:00:0000000:1:3У1
108-111

47:00:0000000:1/Уу1

Линия совмещения с листом 21

Линия совмещения с листом 19

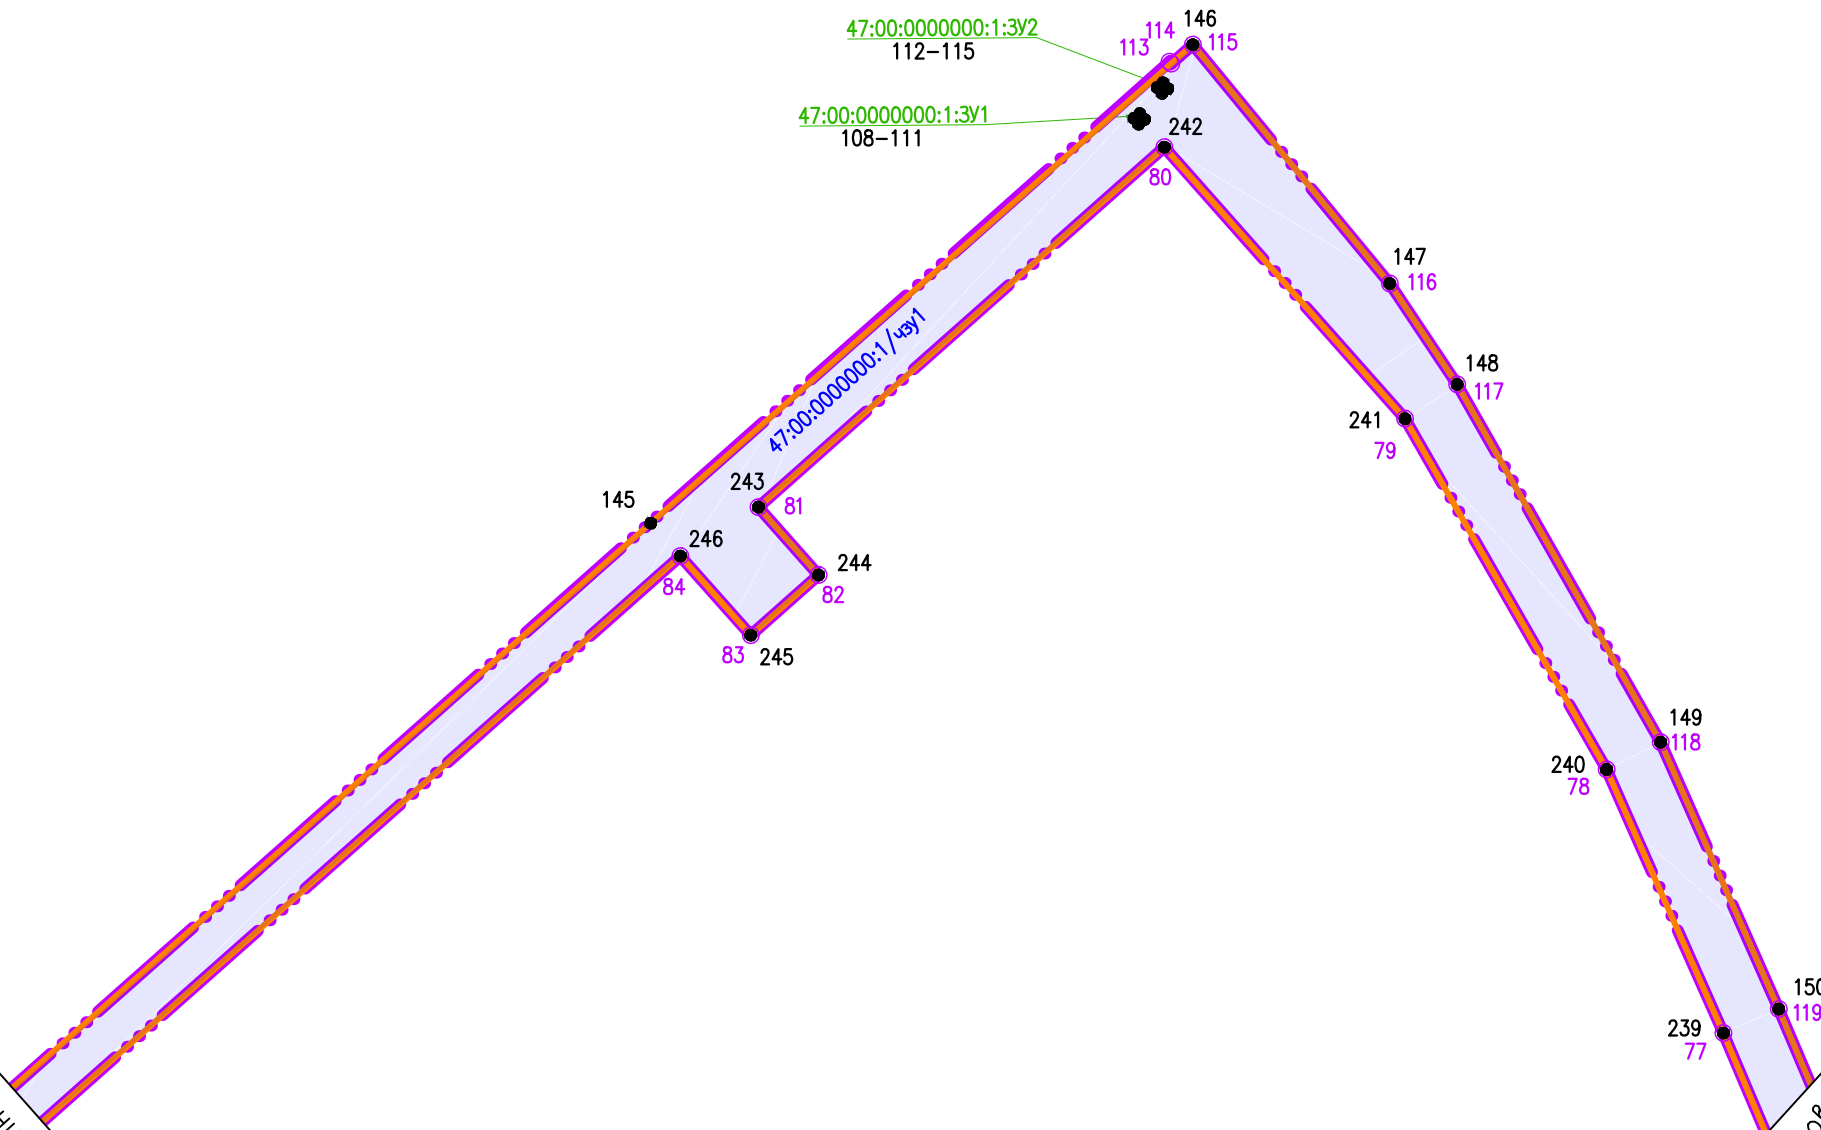



Линия собмещения с листом 22

47:00:0000000:1/чзг1

143 111
248


112 144
85 247


Линия собмещения с листом 20



Линия совмещения с листом 23

Линия совмещения с листом 21

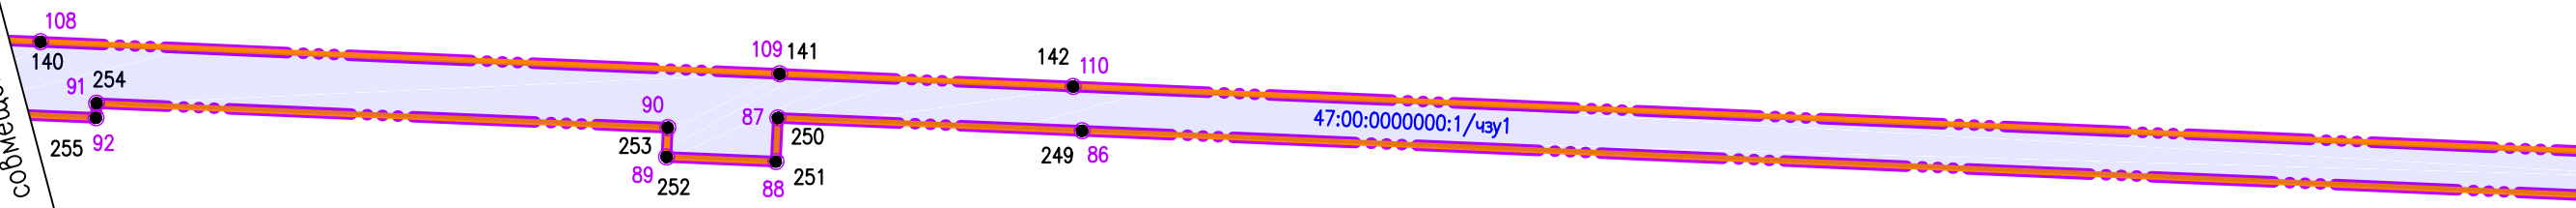

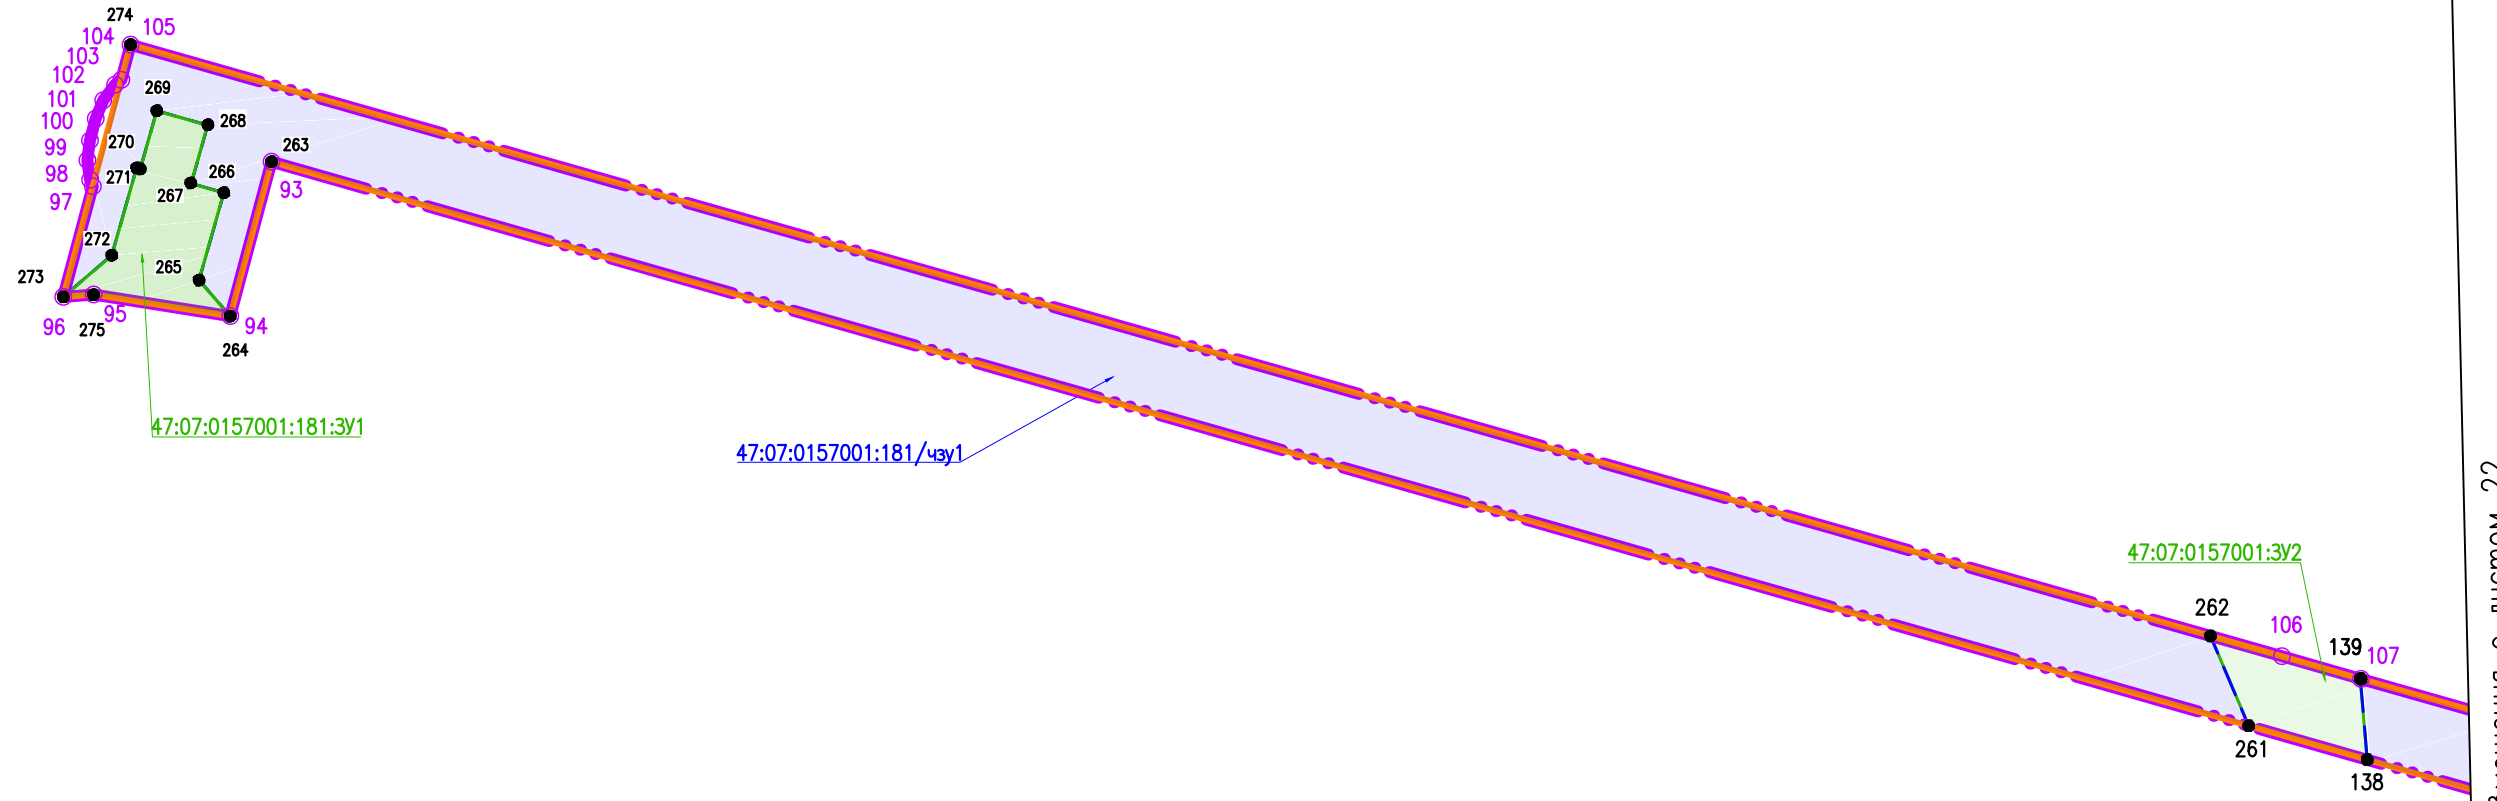

Линия совмещения с листом 22