


Чертеж межевания территории, отображающий границы образуемых земельных участков с видом разрешенного использования - Улично-дорожная сеть-код 12.0.1

Приложение № 5
к приказу Комитета
градостроительной политики
Ленинградской области
от _____ № _____

Схема совмещения листов

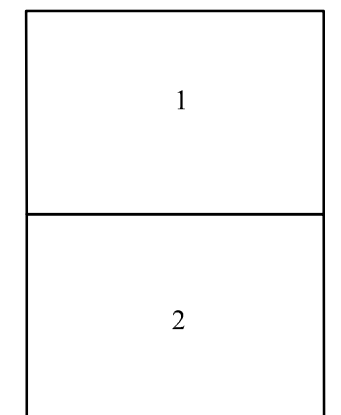


Условные обозначения:

--- - границы территории, в отношении которой утвержден проект межевания территории

:ЗУ9/1 - номера образуемых земельных участков

■:ЗУ9/1 - границы образуемых земельных участков

● - обозначение характерной точки границы образуемого земельного участка

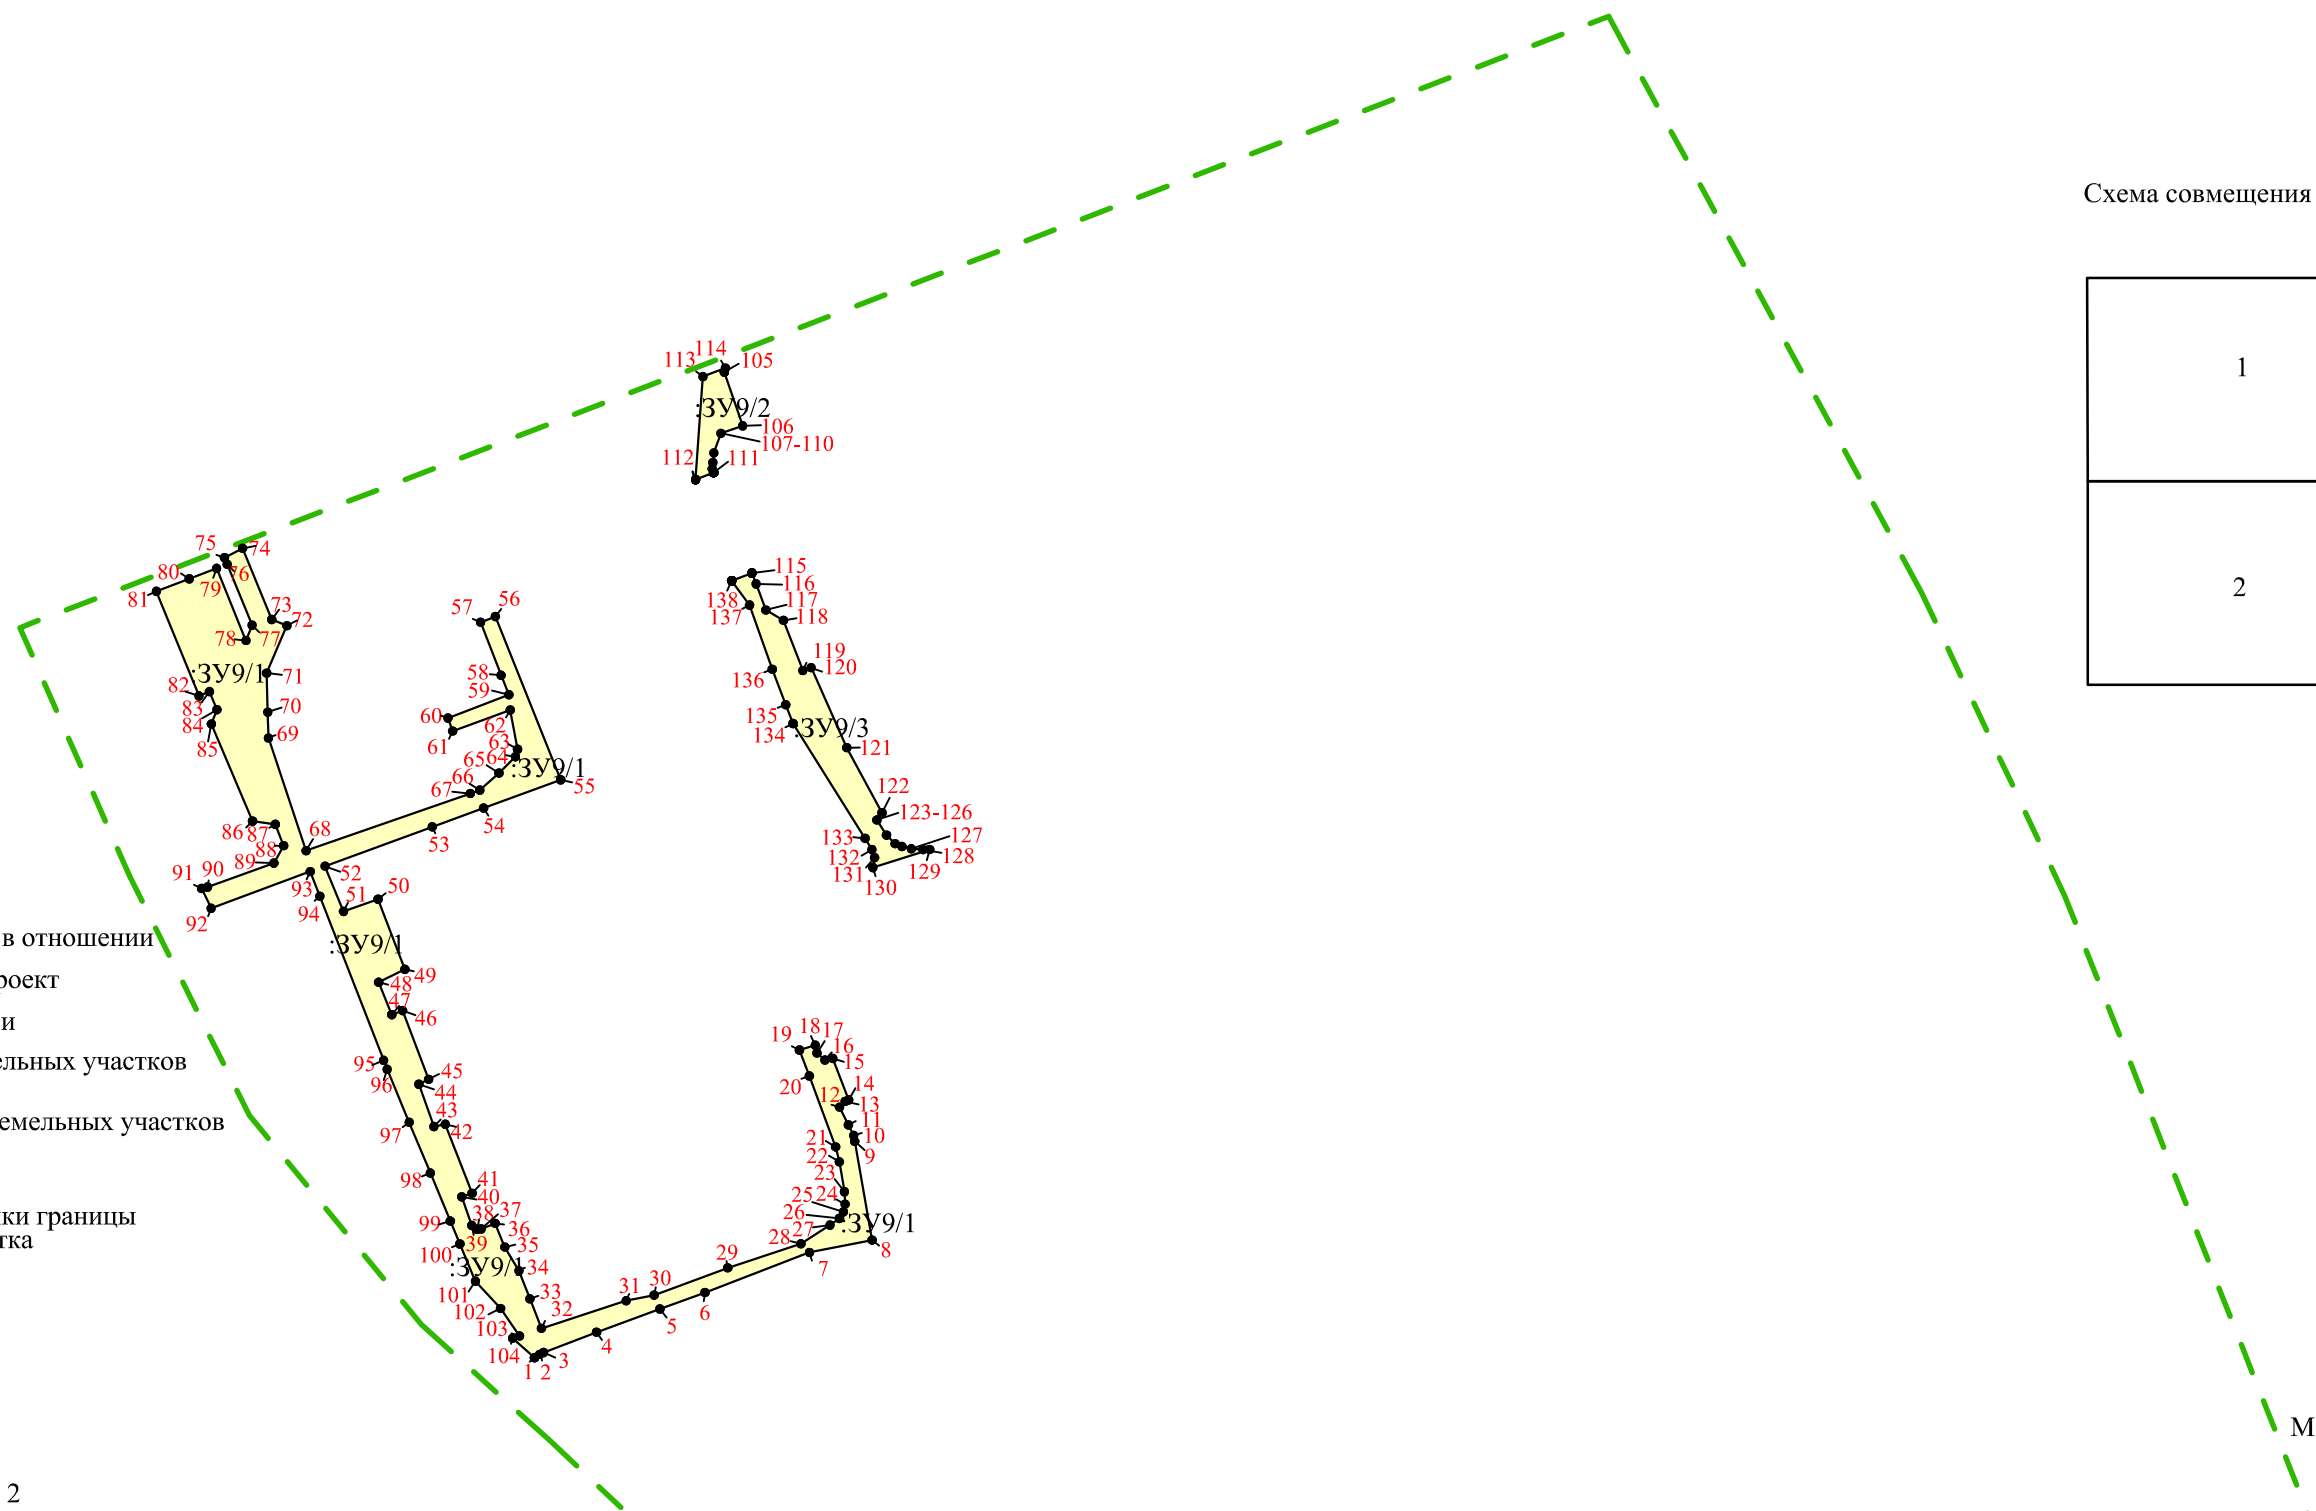

Масштаб 1:2000

Линия совмещения с листом 2

