

Чертеж границ зон планируемого размещения линейных объектов

к приказу Комитета градостроительной политики Ленинградской области
от _____ N _____

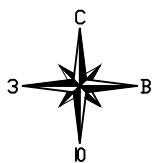
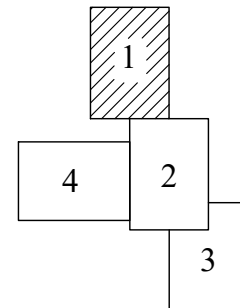
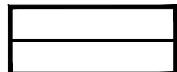
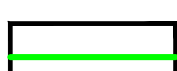

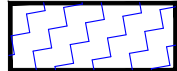





СХЕМА
совмещения листов



Условные обозначения

-  Границы территории, в отношении которой осуществляется подготовка проекта планировки
-  Границы зон планируемого размещения линейных объектов
-  Границы зон планируемого размещения объектов капитального строительства, проектируемых в составе линейных объектов
-  Номера характерных точек границ зон планируемого размещения линейных объектов
-  Санитарно-защитная полоса проектируемых сетей водоснабжения
-  Охранная зона проектируемой воздушной линии электропередачи совмещенной с уличным освещением
-  Охранная зона проектируемых кабельных линий уличного освещения
-  Охранная зона проектируемых сетей газоснабжения
-  Охранная зона проектируемой сети водоотведения поверхностных сточных вод
-  Санитарно-защитная зона локального очистного сооружения

линия совмещения с листом 2

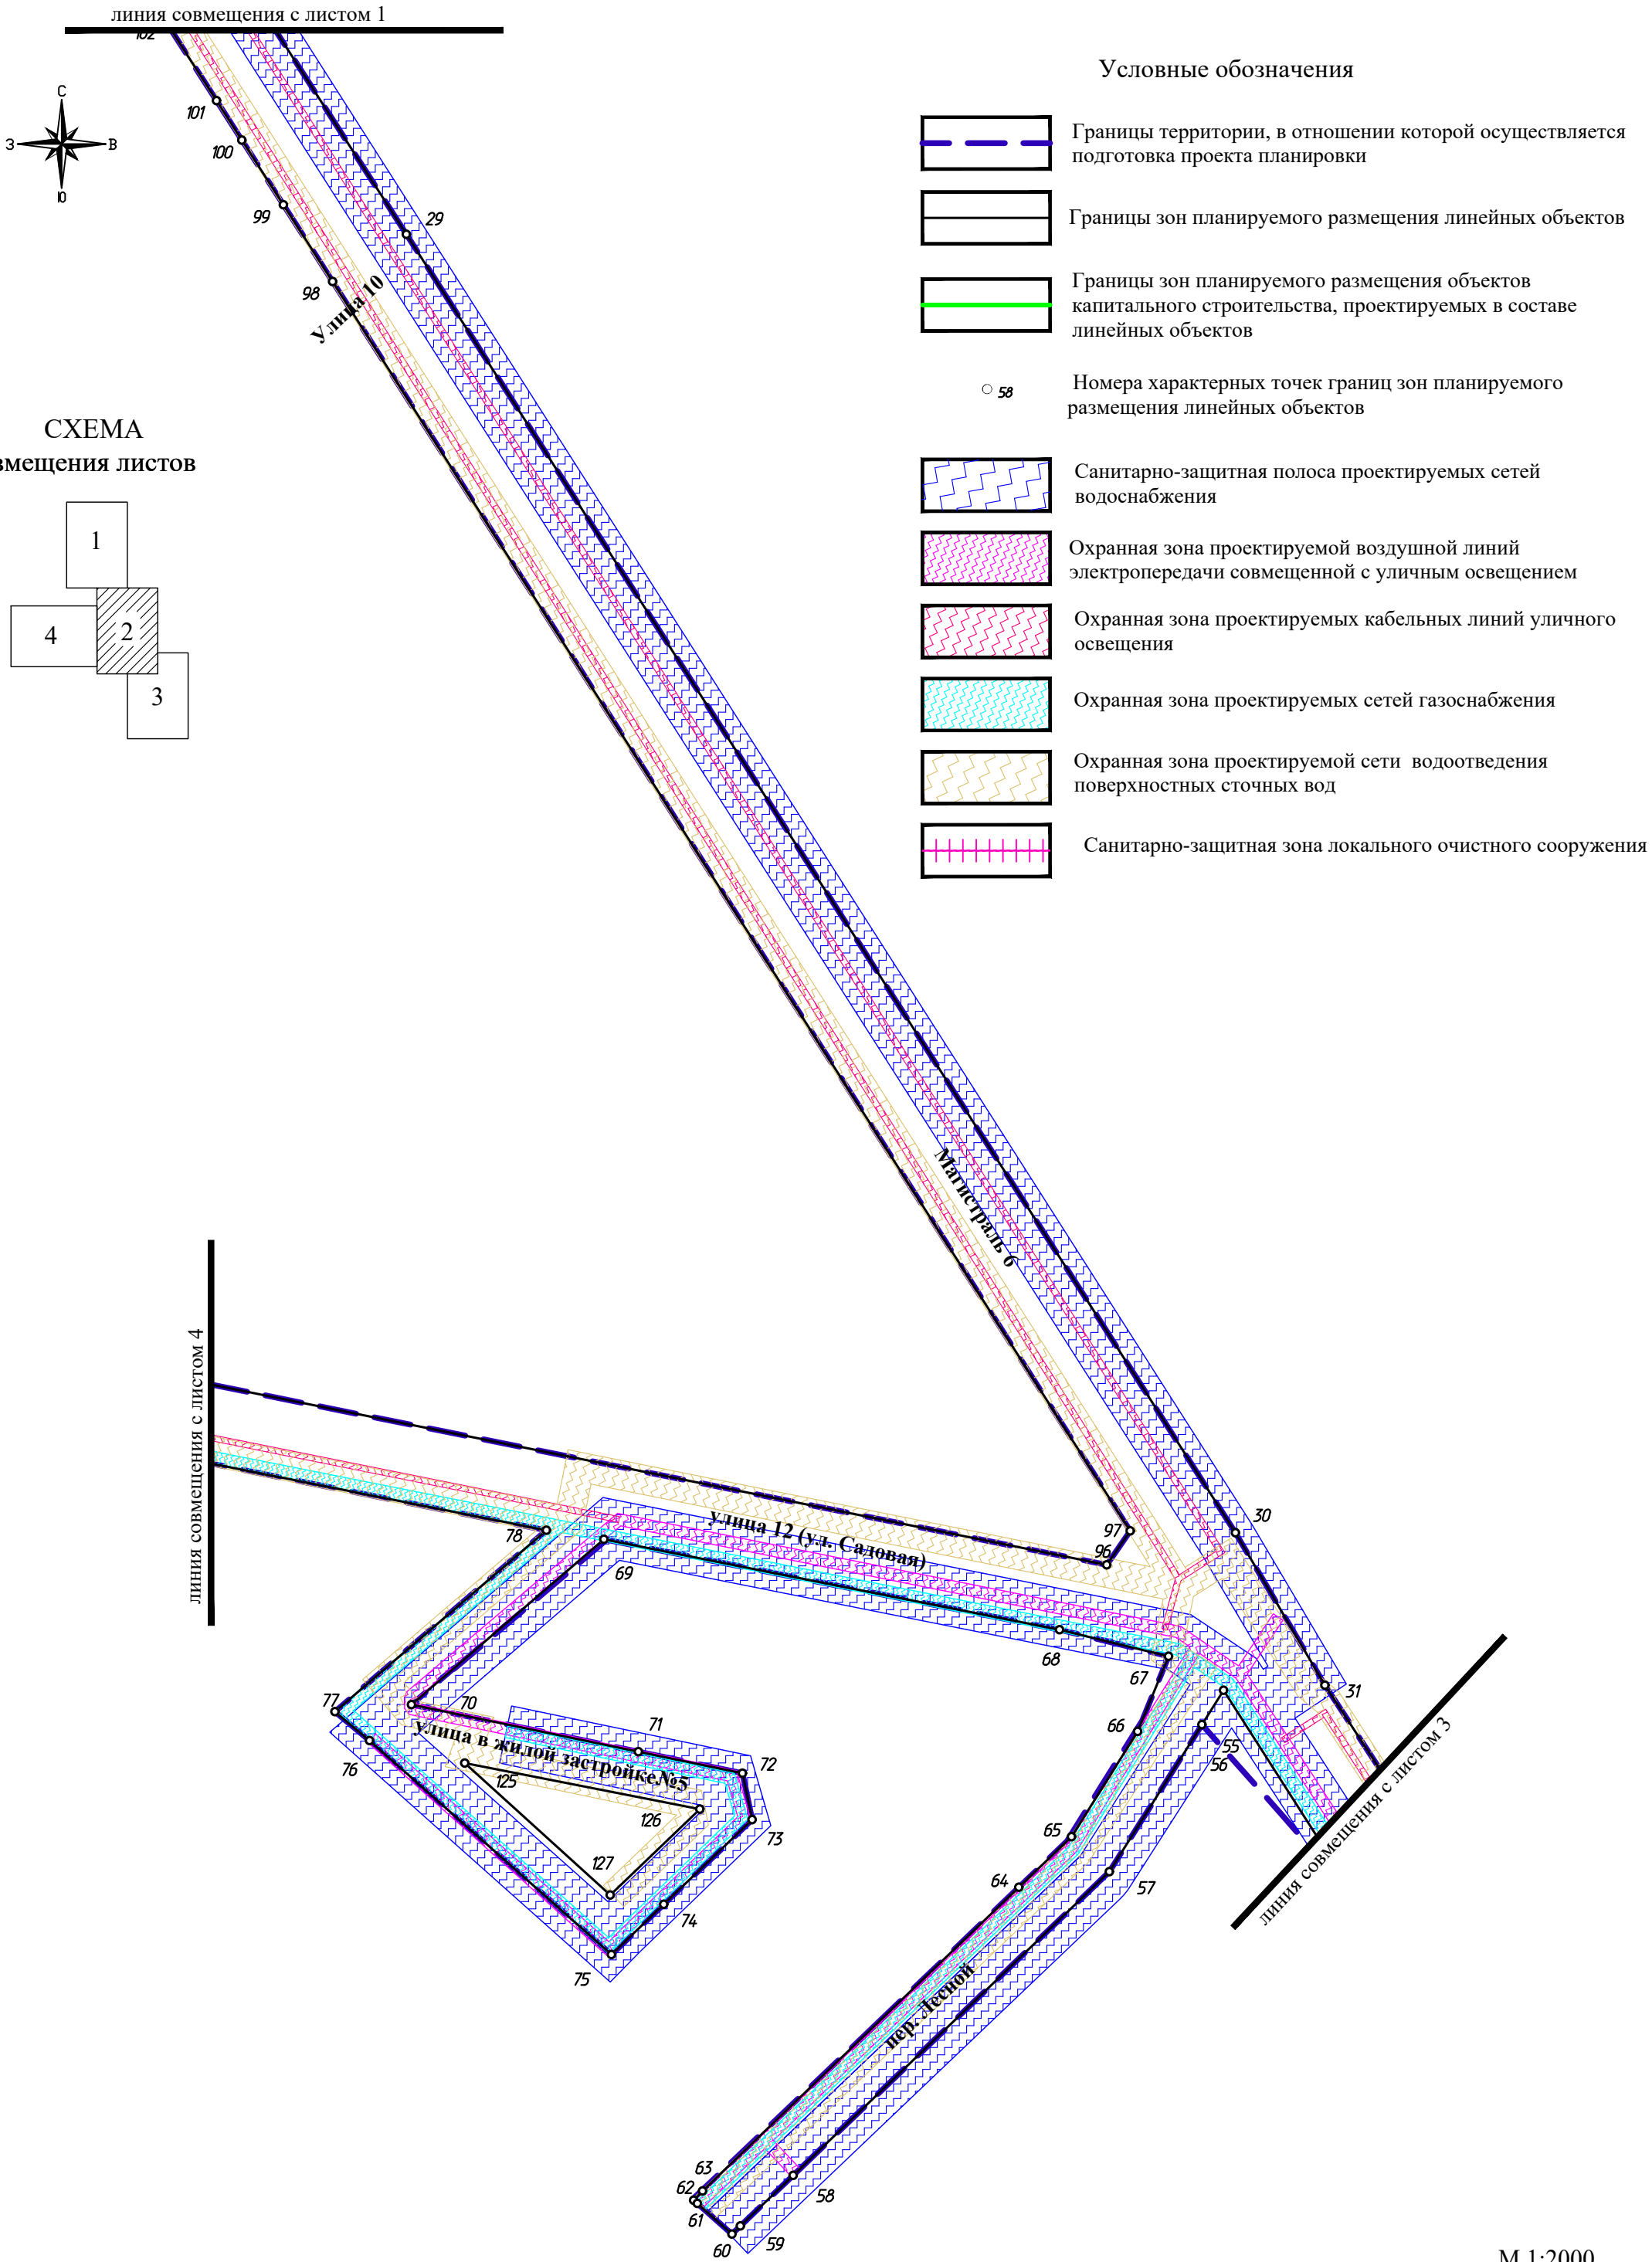


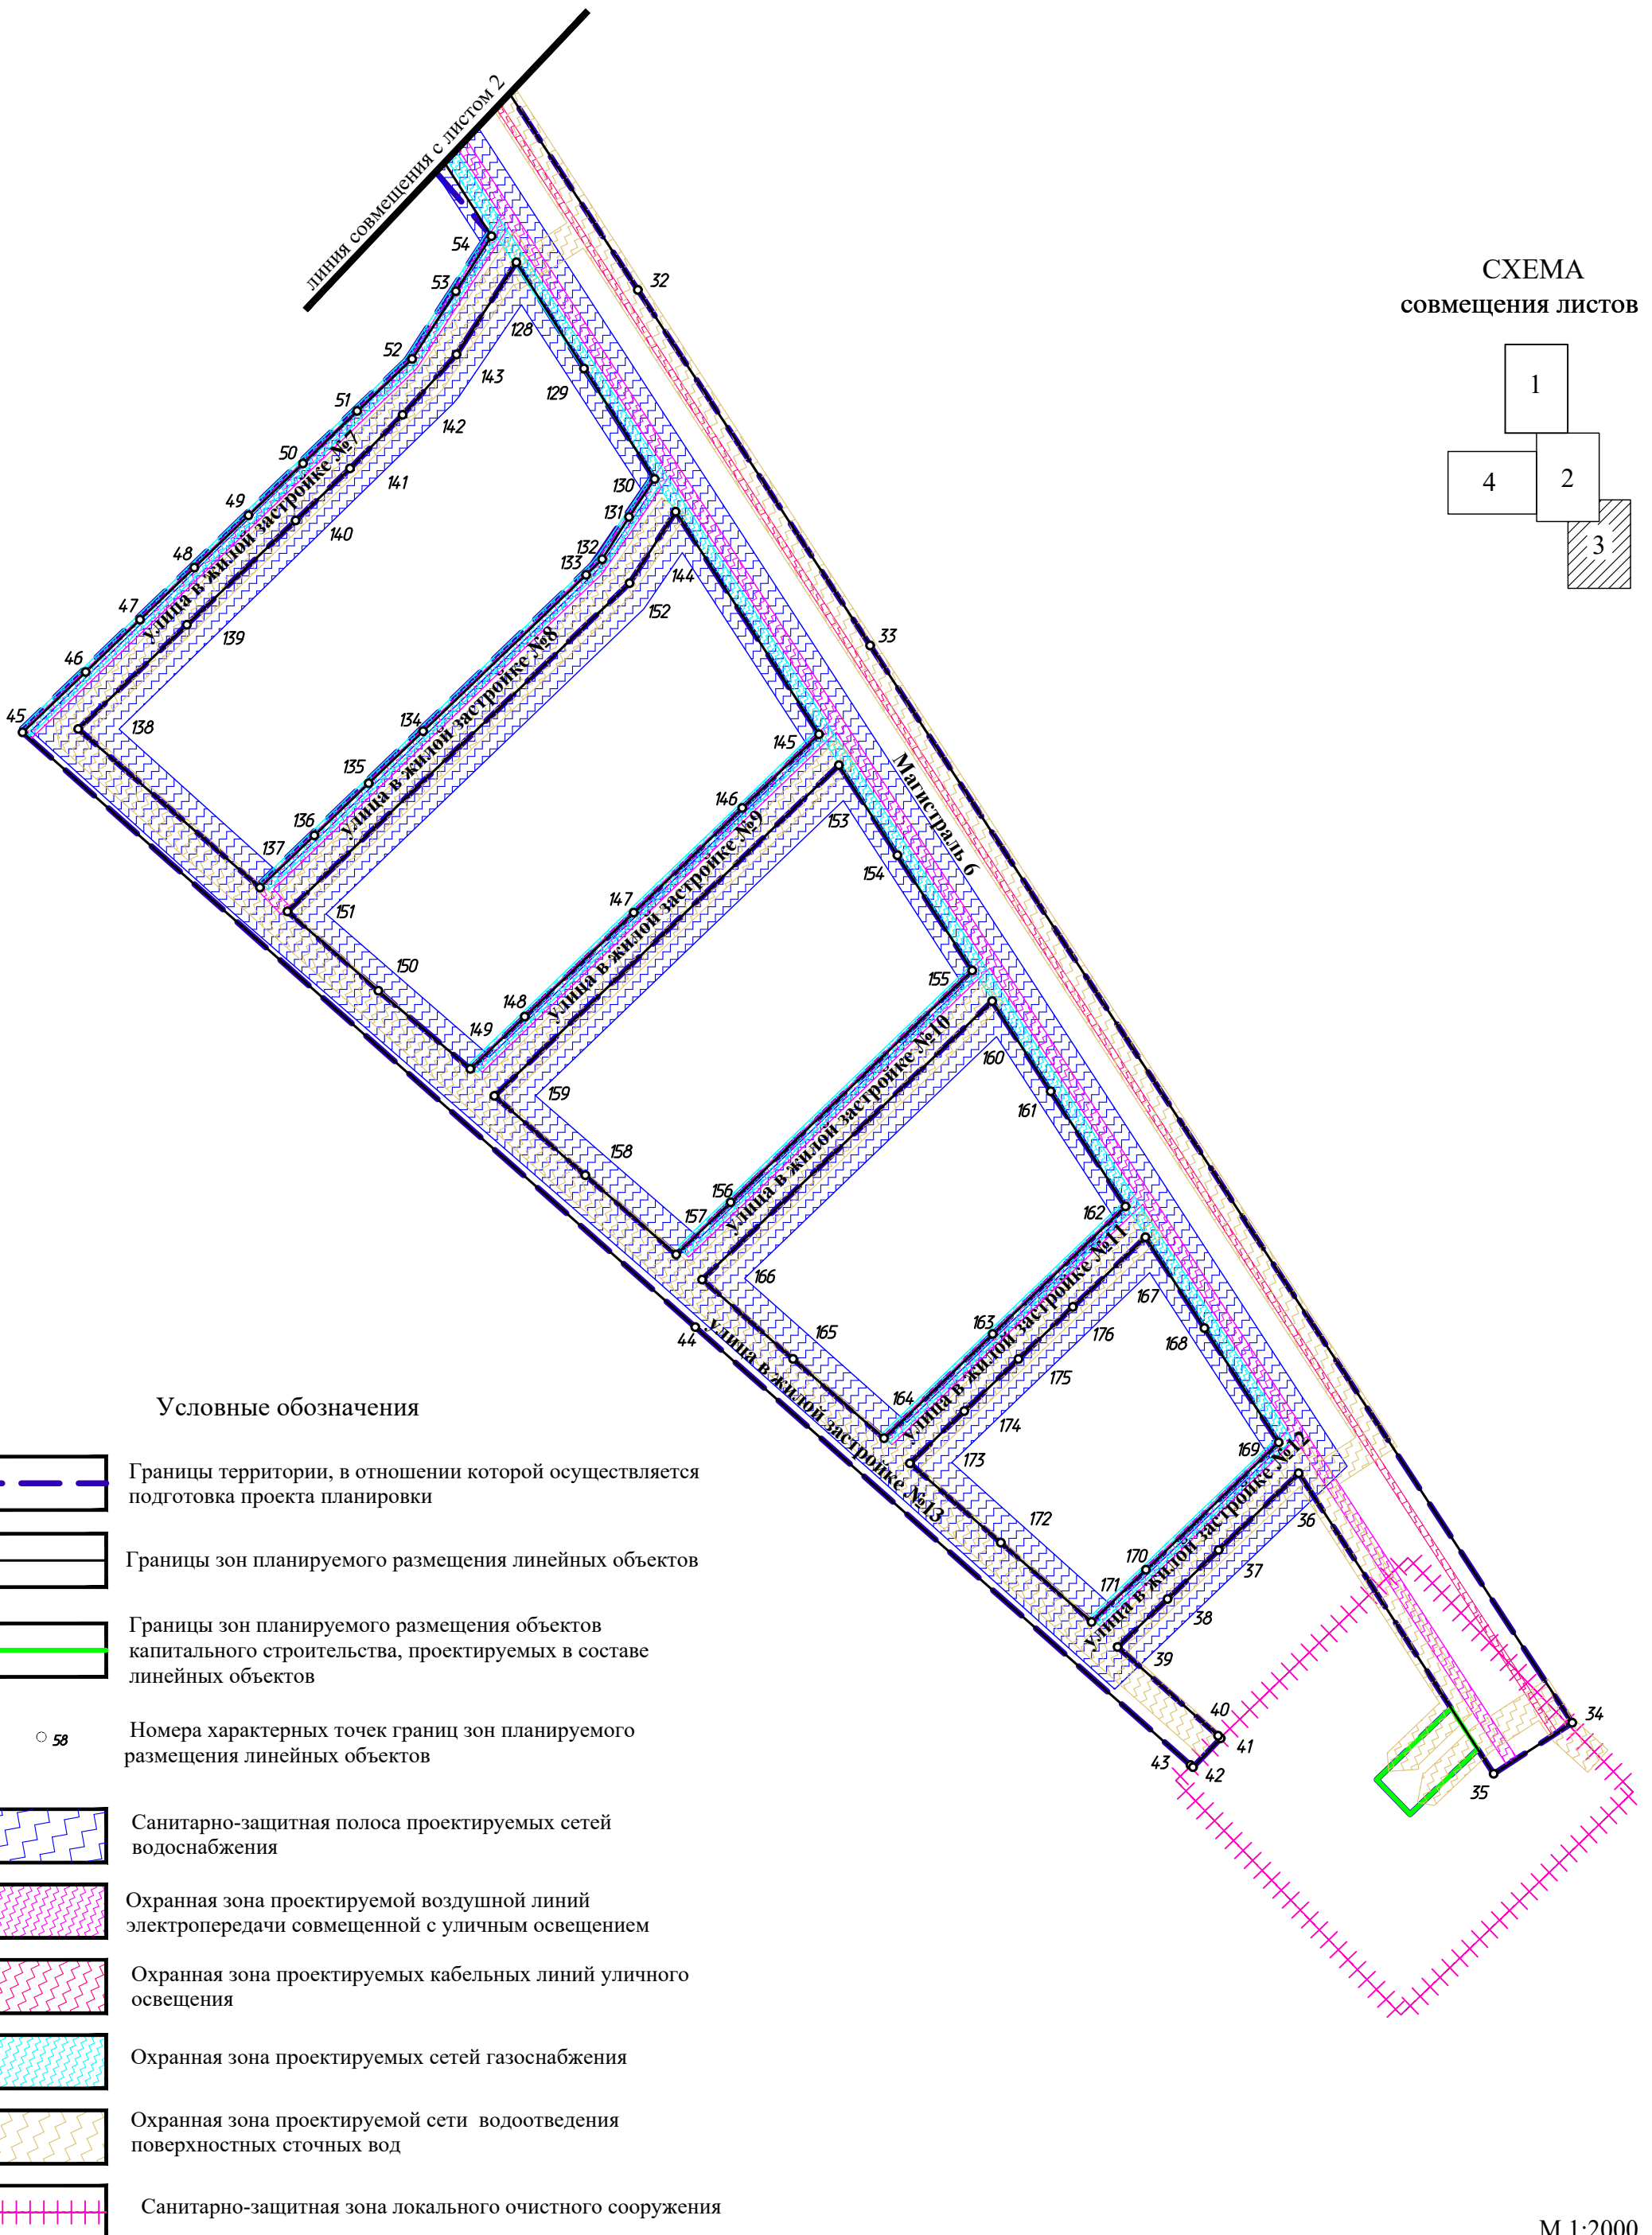
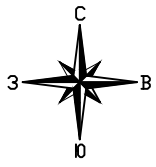


СХЕМА
СОВМЕЩЕНИЯ ЛИСТОВ

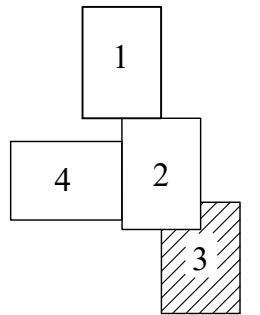

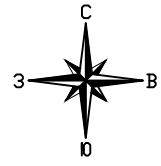
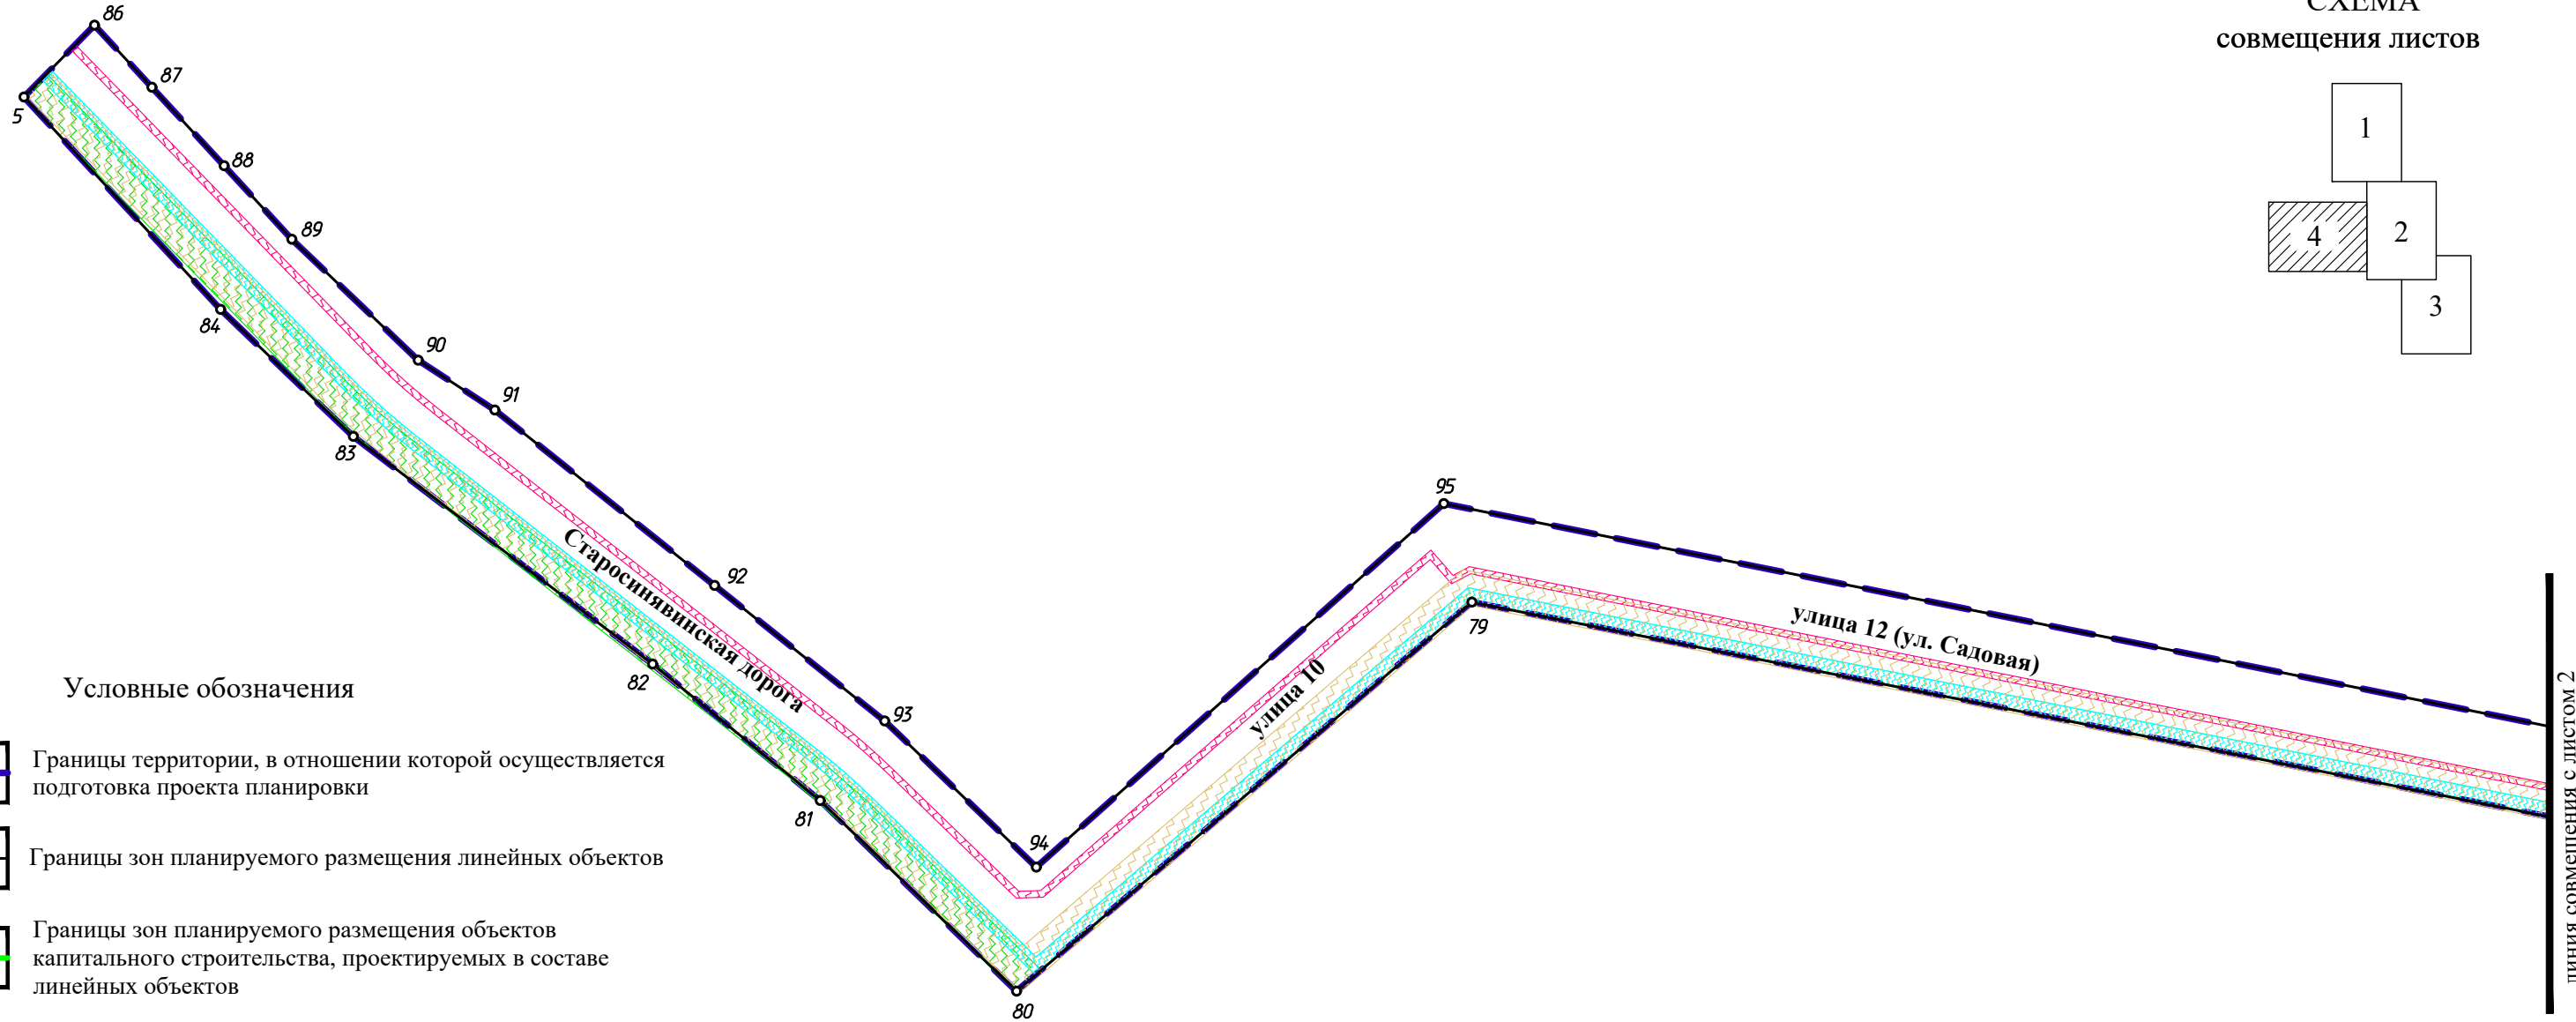
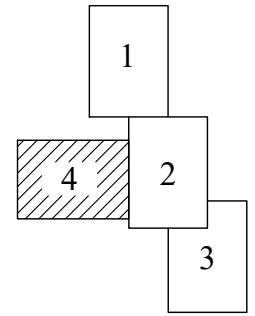



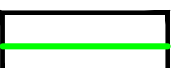







СХЕМА
совмещения листов

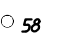

Условные обозначения

-  Границы территории, в отношении которой осуществляется подготовка проекта планировки
-  Границы зон планируемого размещения линейных объектов
-  Границы зон планируемого размещения объектов капитального строительства, проектируемых в составе линейных объектов
-  Номера характерных точек границ зон планируемого размещения линейных объектов
-  Санитарно-защитная полоса проектируемых сетей водоснабжения
-  Охранная зона проектируемой воздушной линий электропередачи совмещенной с уличным освещением
-  Охранная зона проектируемых кабельных линий уличного освещения
-  Охранная зона проектируемых сетей газоснабжения
-  Охранная зона проектируемой сети водоотведения поверхностных сточных вод
-  Санитарно-защитная зона локального очистного сооружения