


Чертеж межевания территории, отображающий красные линии, границы образуемых и изменяемых земельных участков

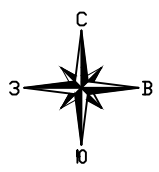

ул. Пролетарская
ул. Кирова







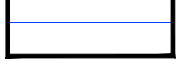




СХЕМА
совмещения листов



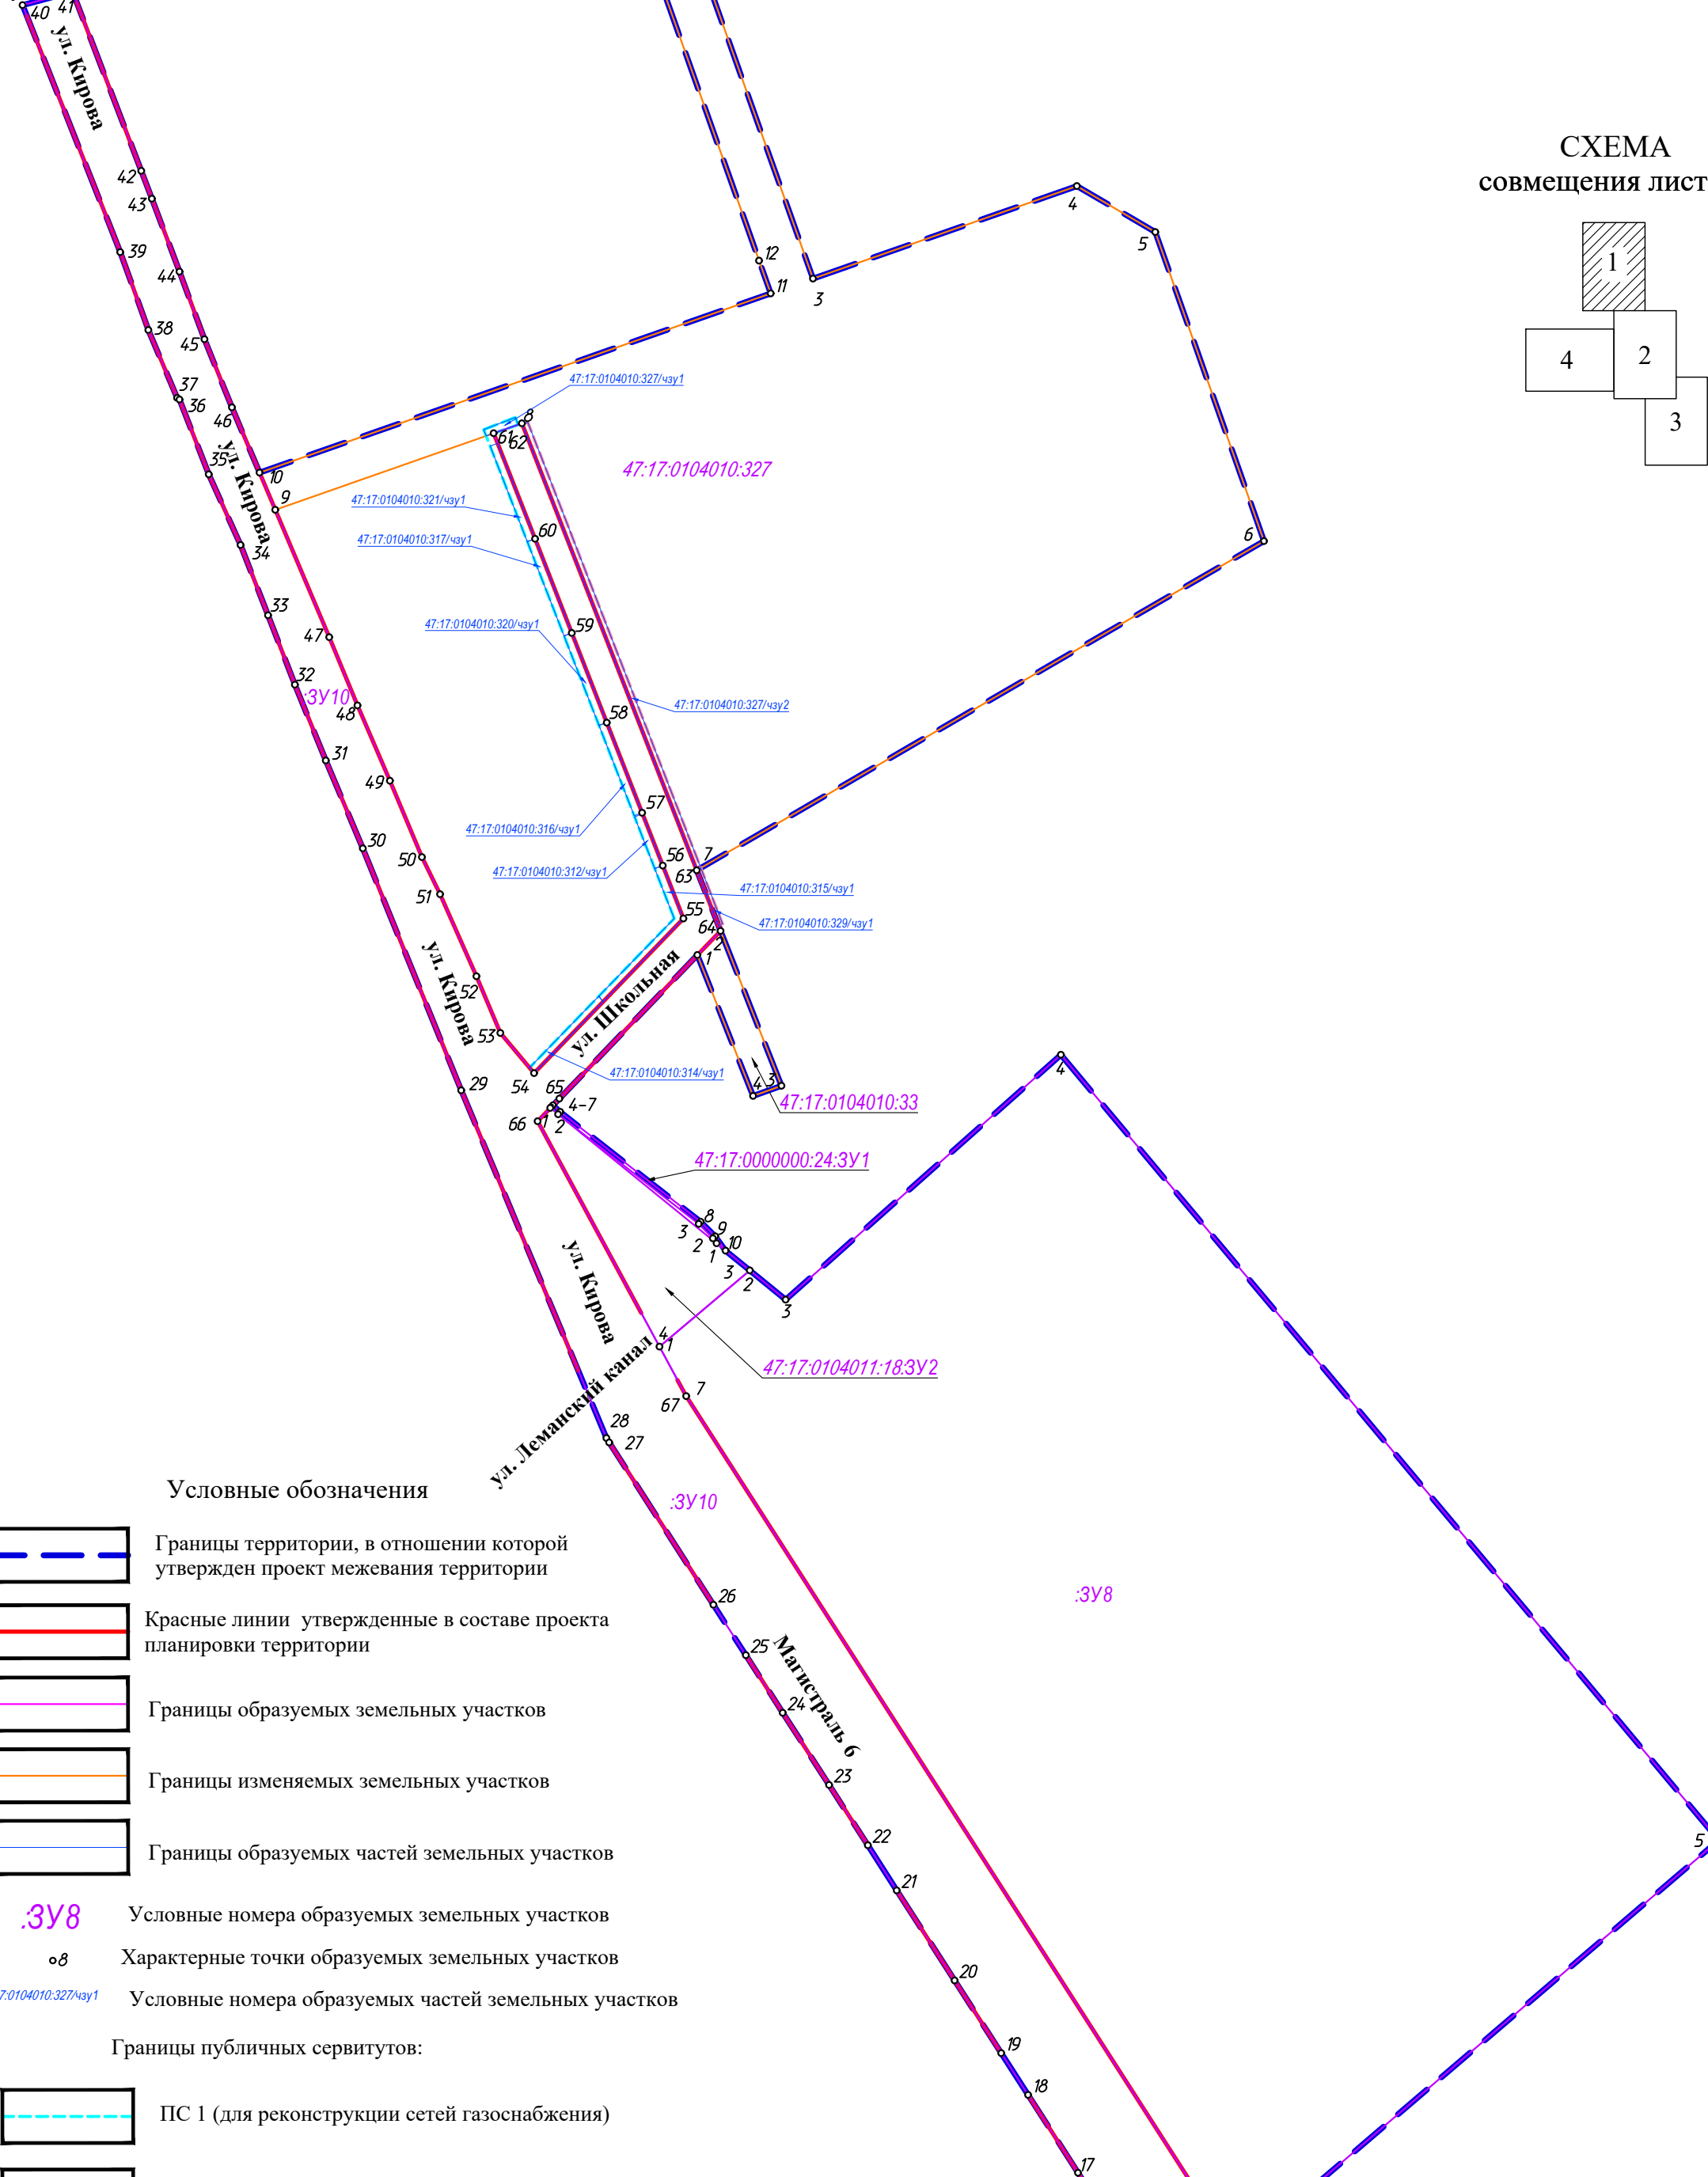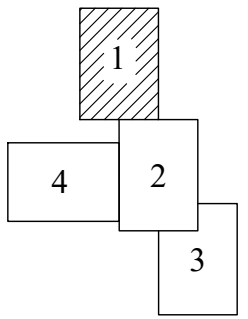


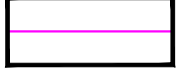

Условные обозначения

-  Границы территории, в отношении которой утвержден проект межевания территории
-  Красные линии утвержденные в составе проекта планировки территории
-  Границы образуемых земельных участков
-  Границы изменяемых земельных участков
-  Границы образуемых частей земельных участков
- 3У8** Условные номера образуемых земельных участков
- o8** Характерные точки образуемых земельных участков
- 47:17:0104010:327/чзУ1** Условные номера образуемых частей земельных участков
- Границы публичных сервитутов:
 -  ПС 1 (для реконструкции сетей газоснабжения)
 -  ПС 2 (для реконструкции воздушных линий электропередачи)

линия совмещения с листом 2

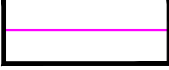Условные обозначения


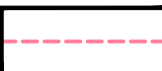
-  Границы территории, в отношении которой утвержден проект межевания территории
-  Красные линии утвержденные в составе проекта планировки территории
-  Границы образуемых земельных участков
-  Границы изменяемых земельных участков
-  Границы образуемых частей земельных участков

.ЗУ8 Условные номера образуемых земельных участков

o8 Характерные точки образуемых земельных участков

47.17.0104010.327/чзy1 Условные номера образуемых частей земельных участков

Границы публичных сервитутов:

-  ПС 1 (для реконструкции сетей газоснабжения)
-  ПС 2 (для реконструкции воздушных линий электропередачи)



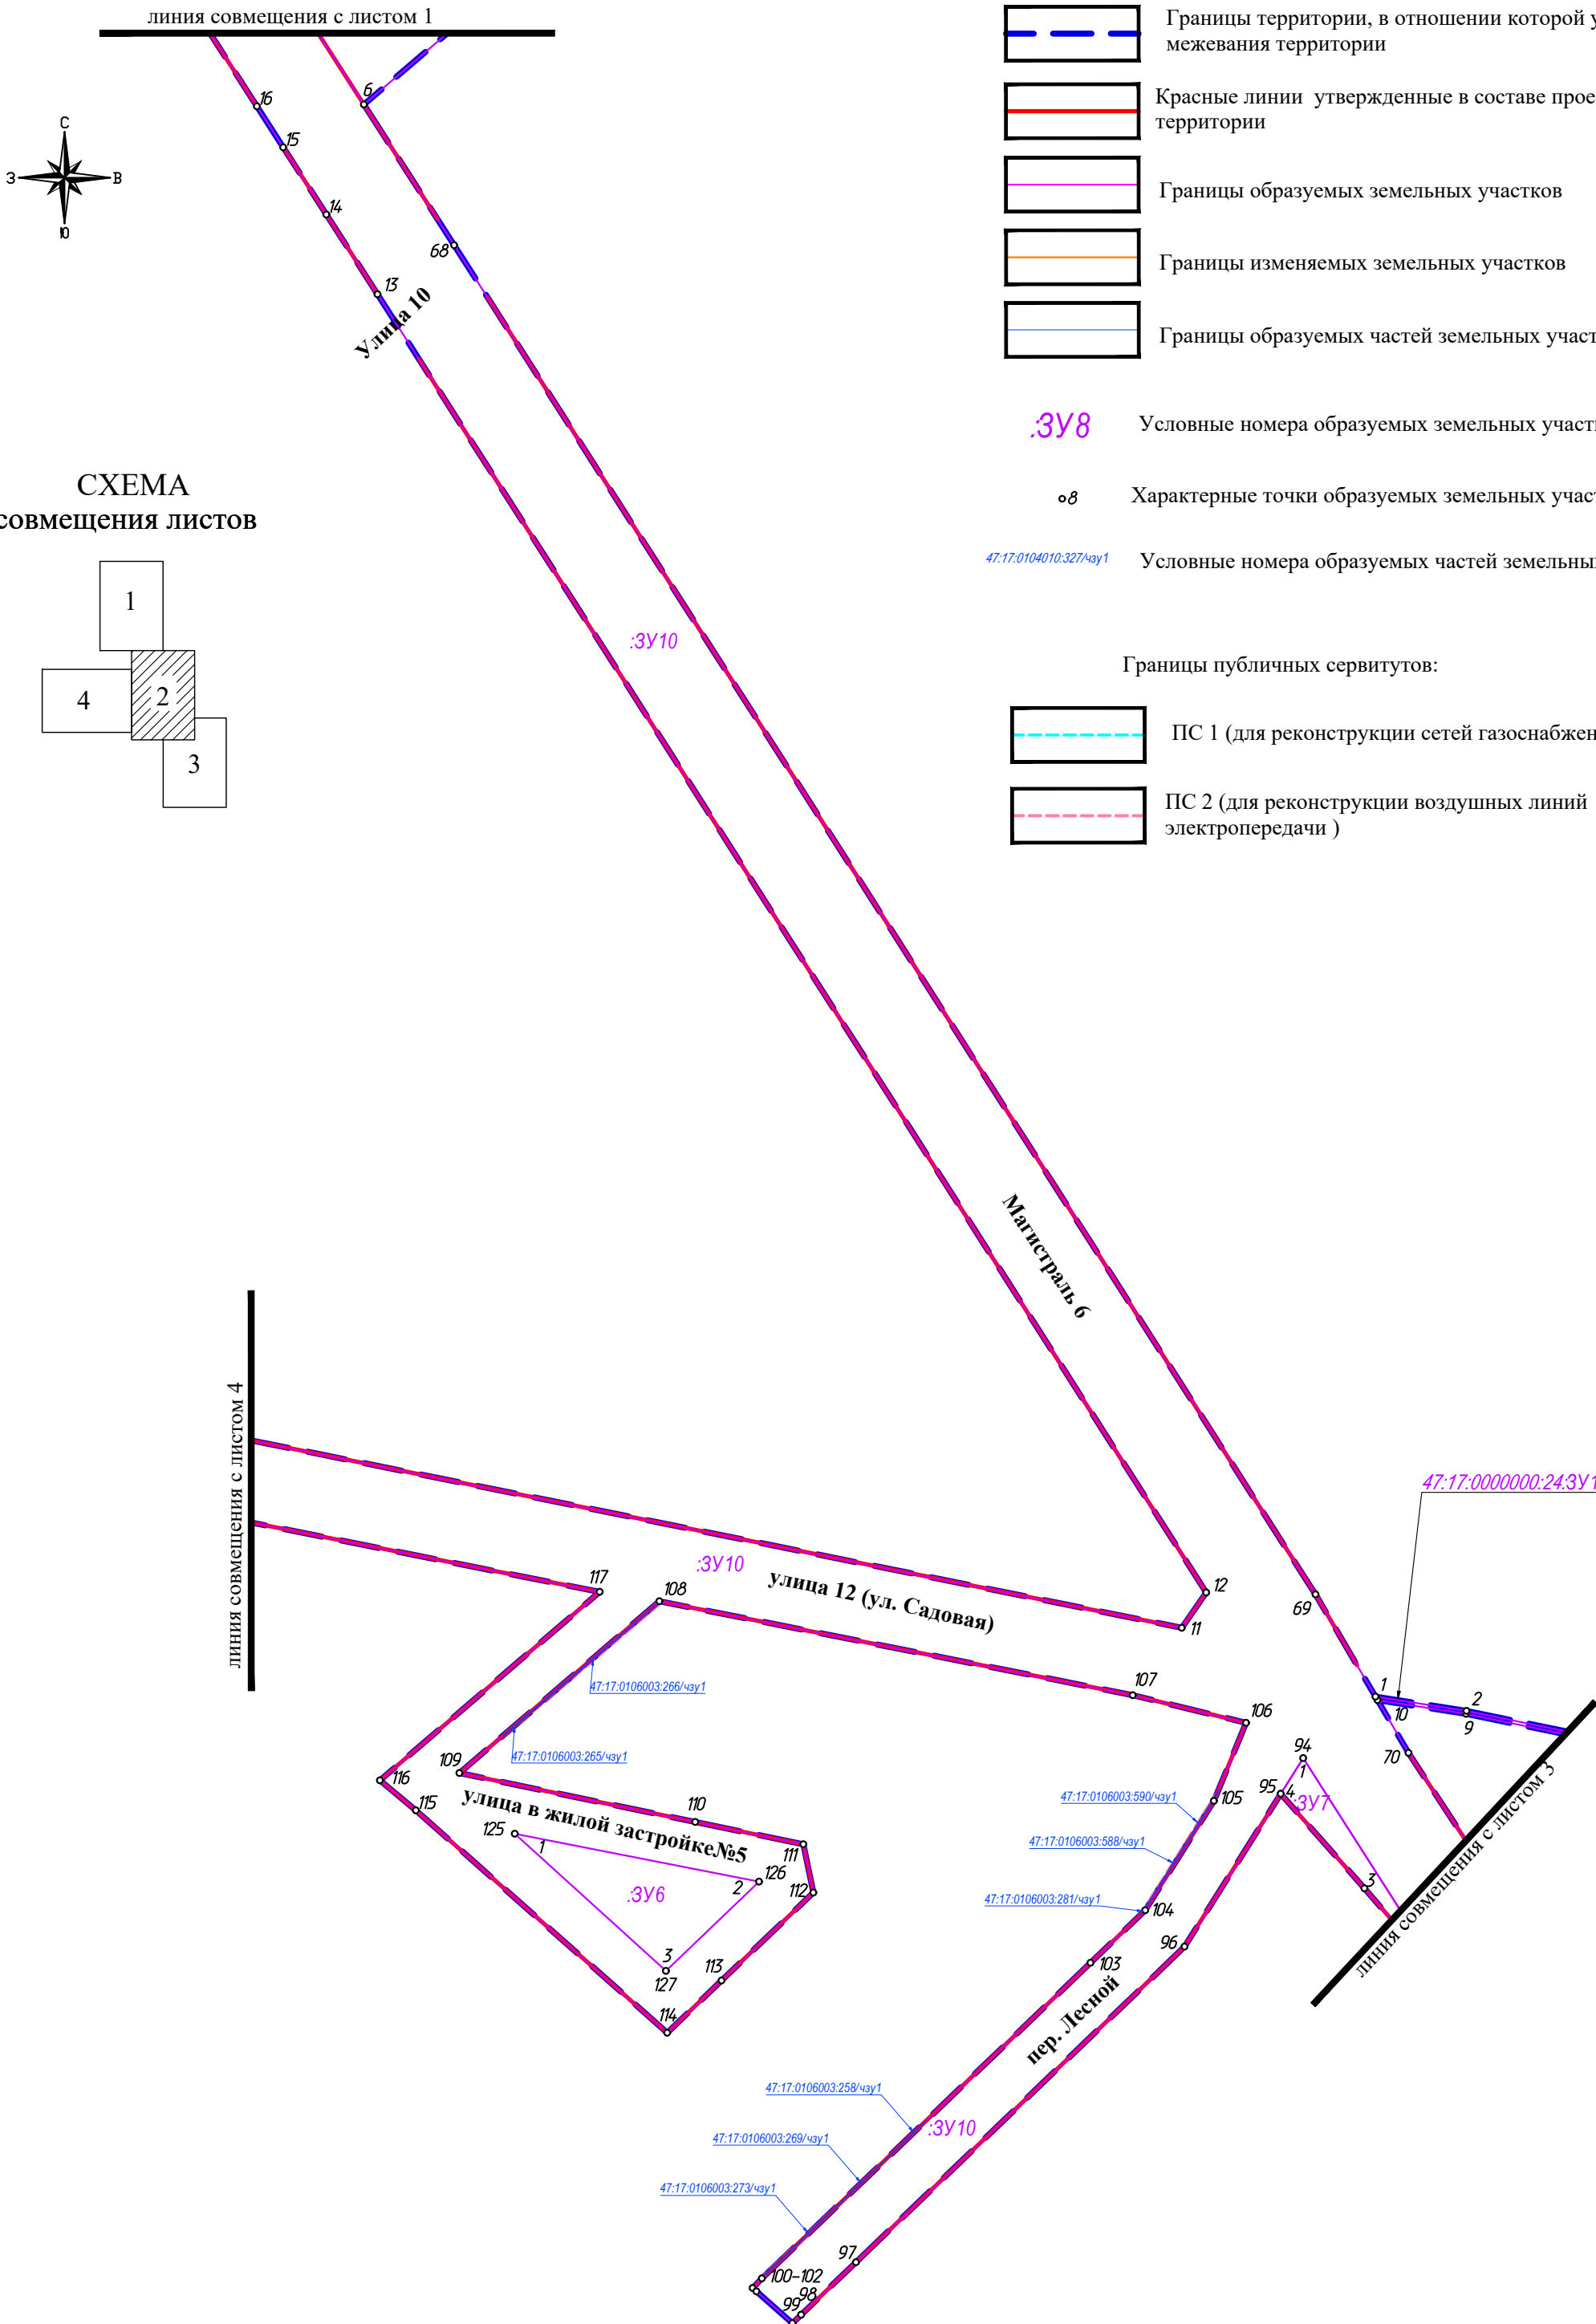


СХЕМА СОВМЕЩЕНИЯ ЛИСТОВ

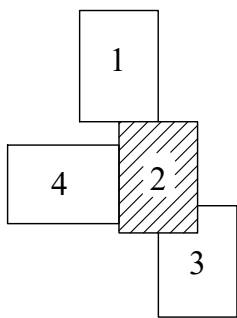

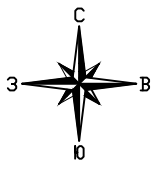

линия совмещения с листом 2





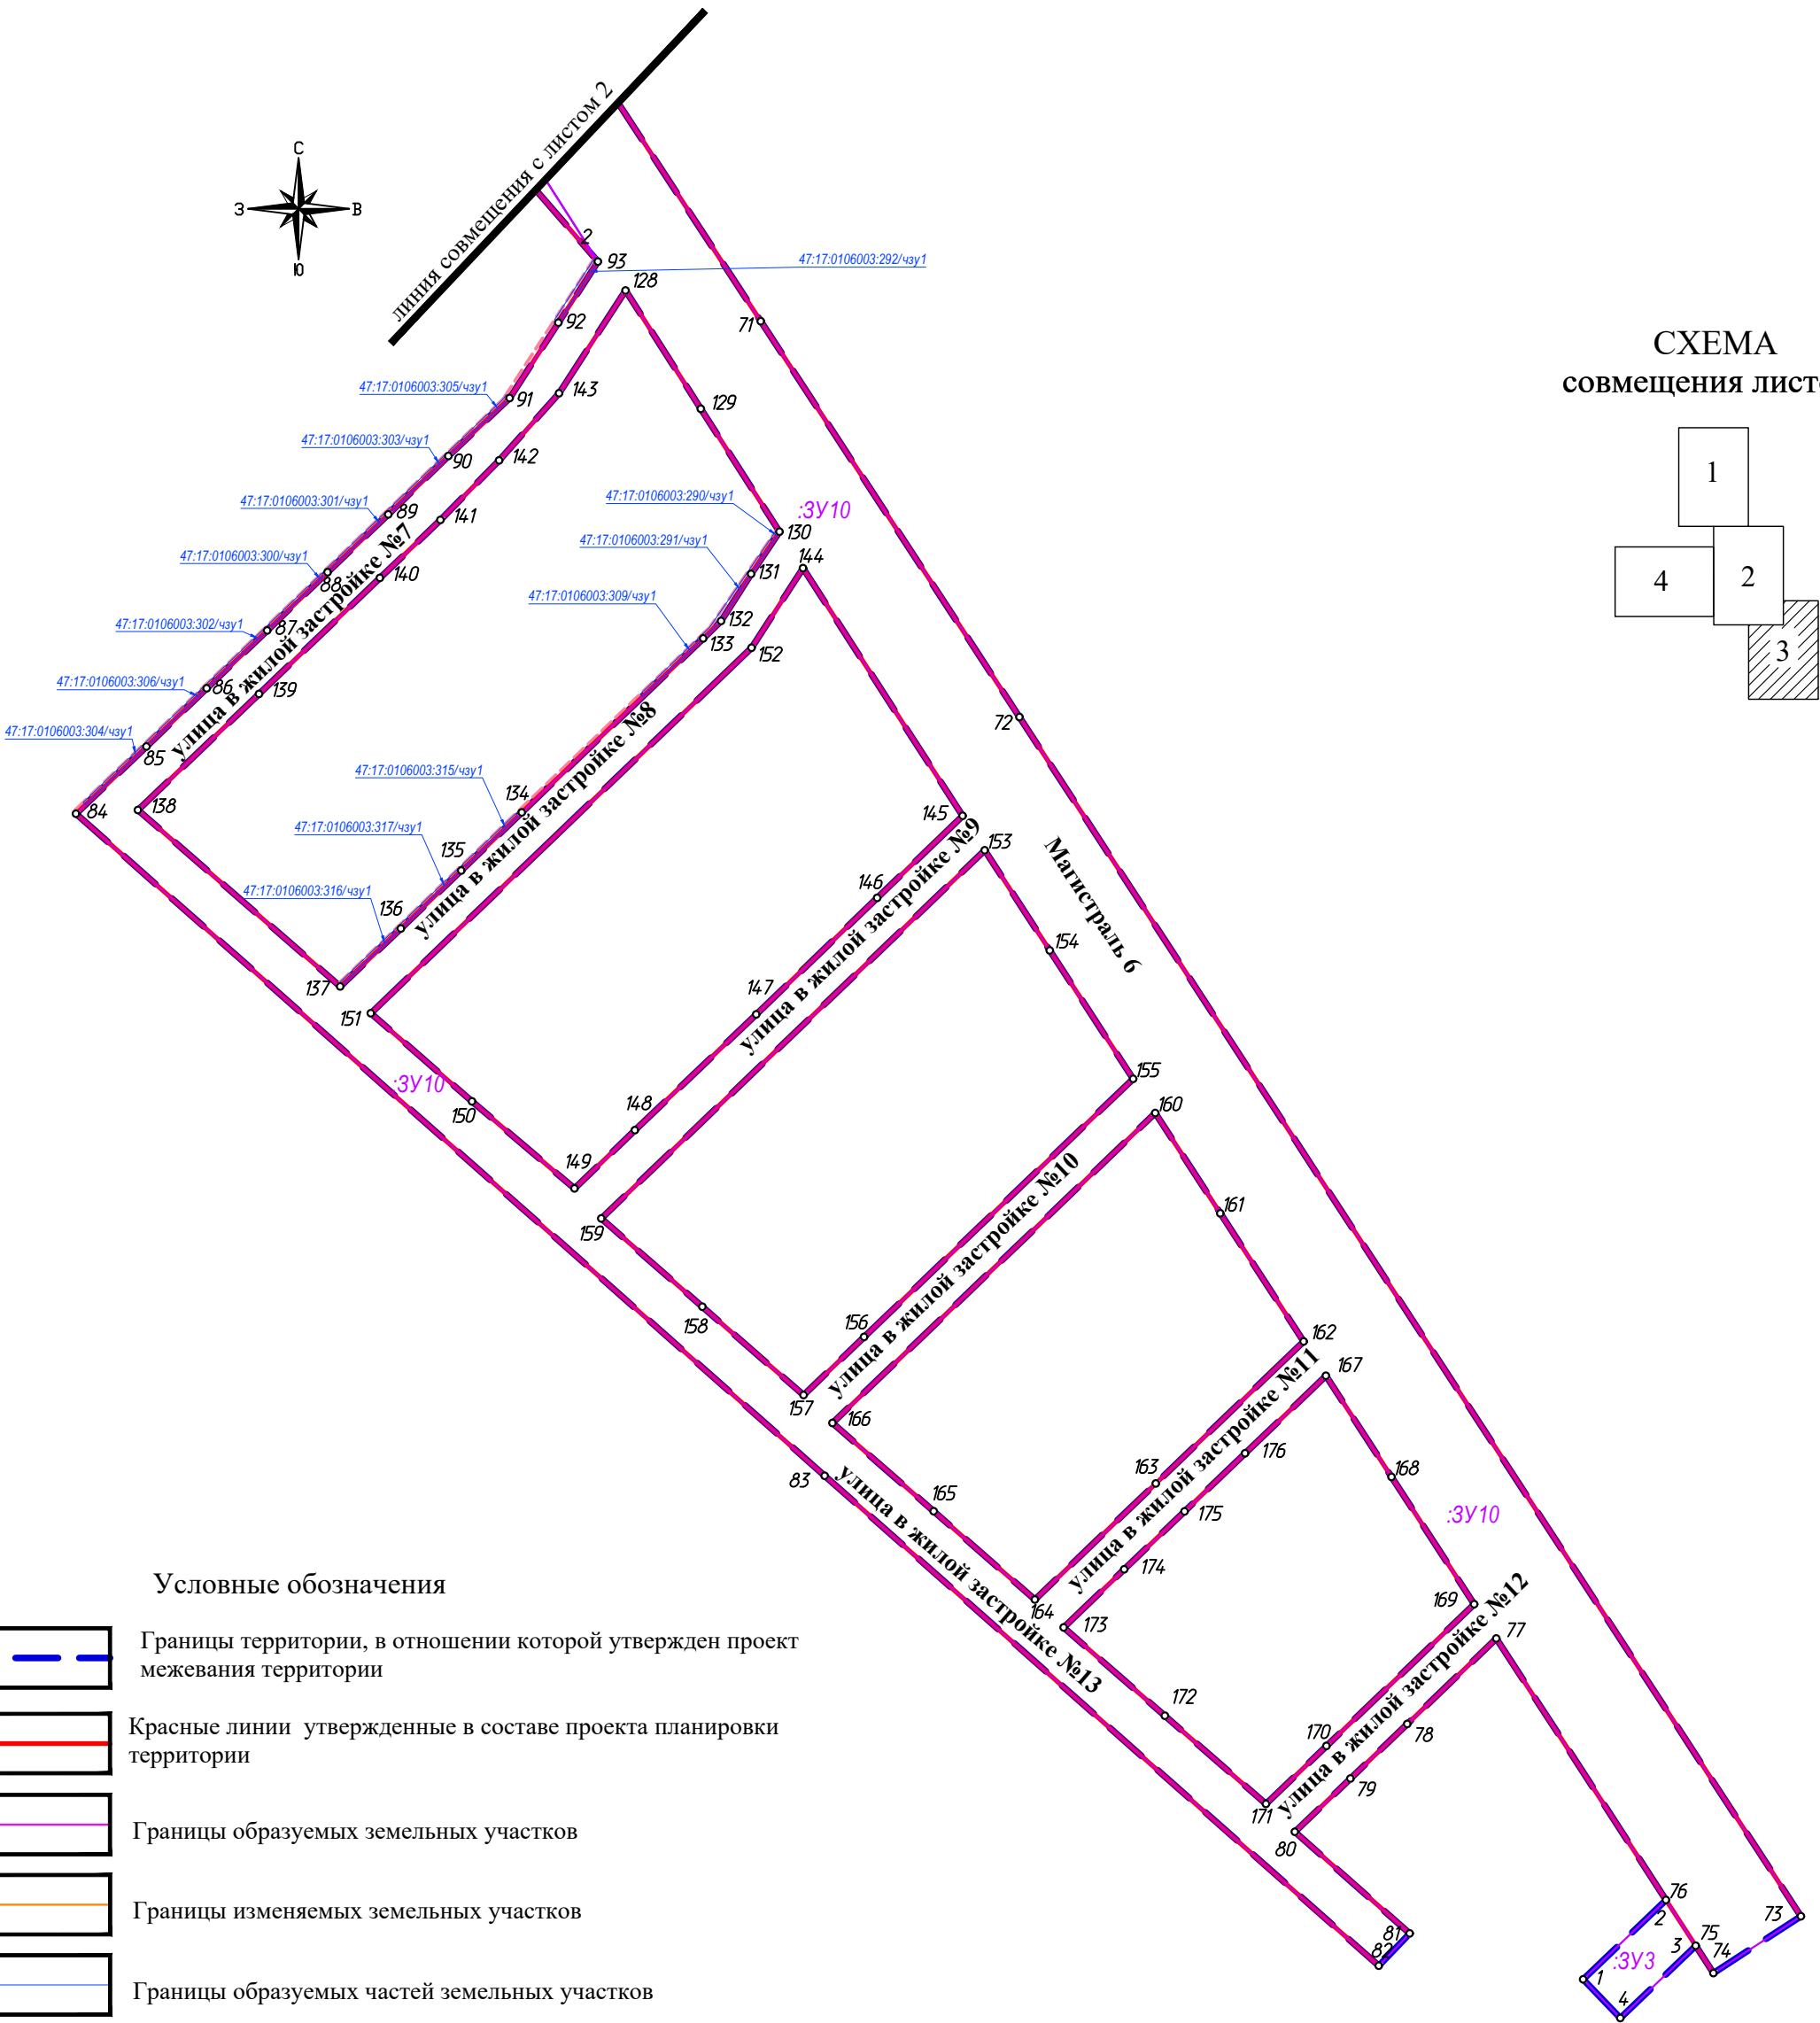




СХЕМА
СОВМЕЩЕНИЯ ЛИСТОВ

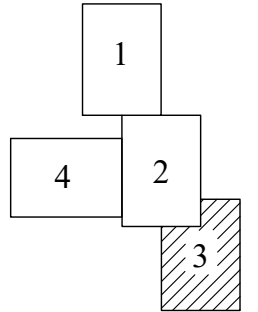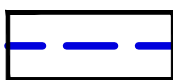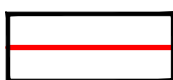

Условные обозначения

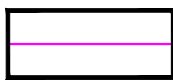

-  Границы территории, в отношении которой утвержден проект межевания территории
-  Красные линии утвержденные в составе проекта планировки территории
-  Границы образуемых земельных участков
-  Границы изменяемых земельных участков
-  Границы образуемых частей земельных участков

:ЗУ8 Условные номера образуемых земельных участков

o8 Характерные точки образуемых земельных участков

47:17:0104010:327/чзп1 Условные номера образуемых частей земельных участков

Границы публичных сервитутов:

-  ПС 1 (для реконструкции сетей газоснабжения)
-  ПС 2 (для реконструкции воздушных линий электропередачи)



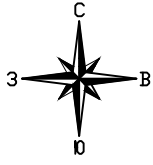

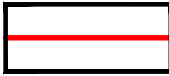
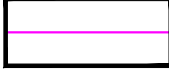

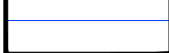


СХЕМА СОВМЕЩЕНИЯ ЛИСТОВ

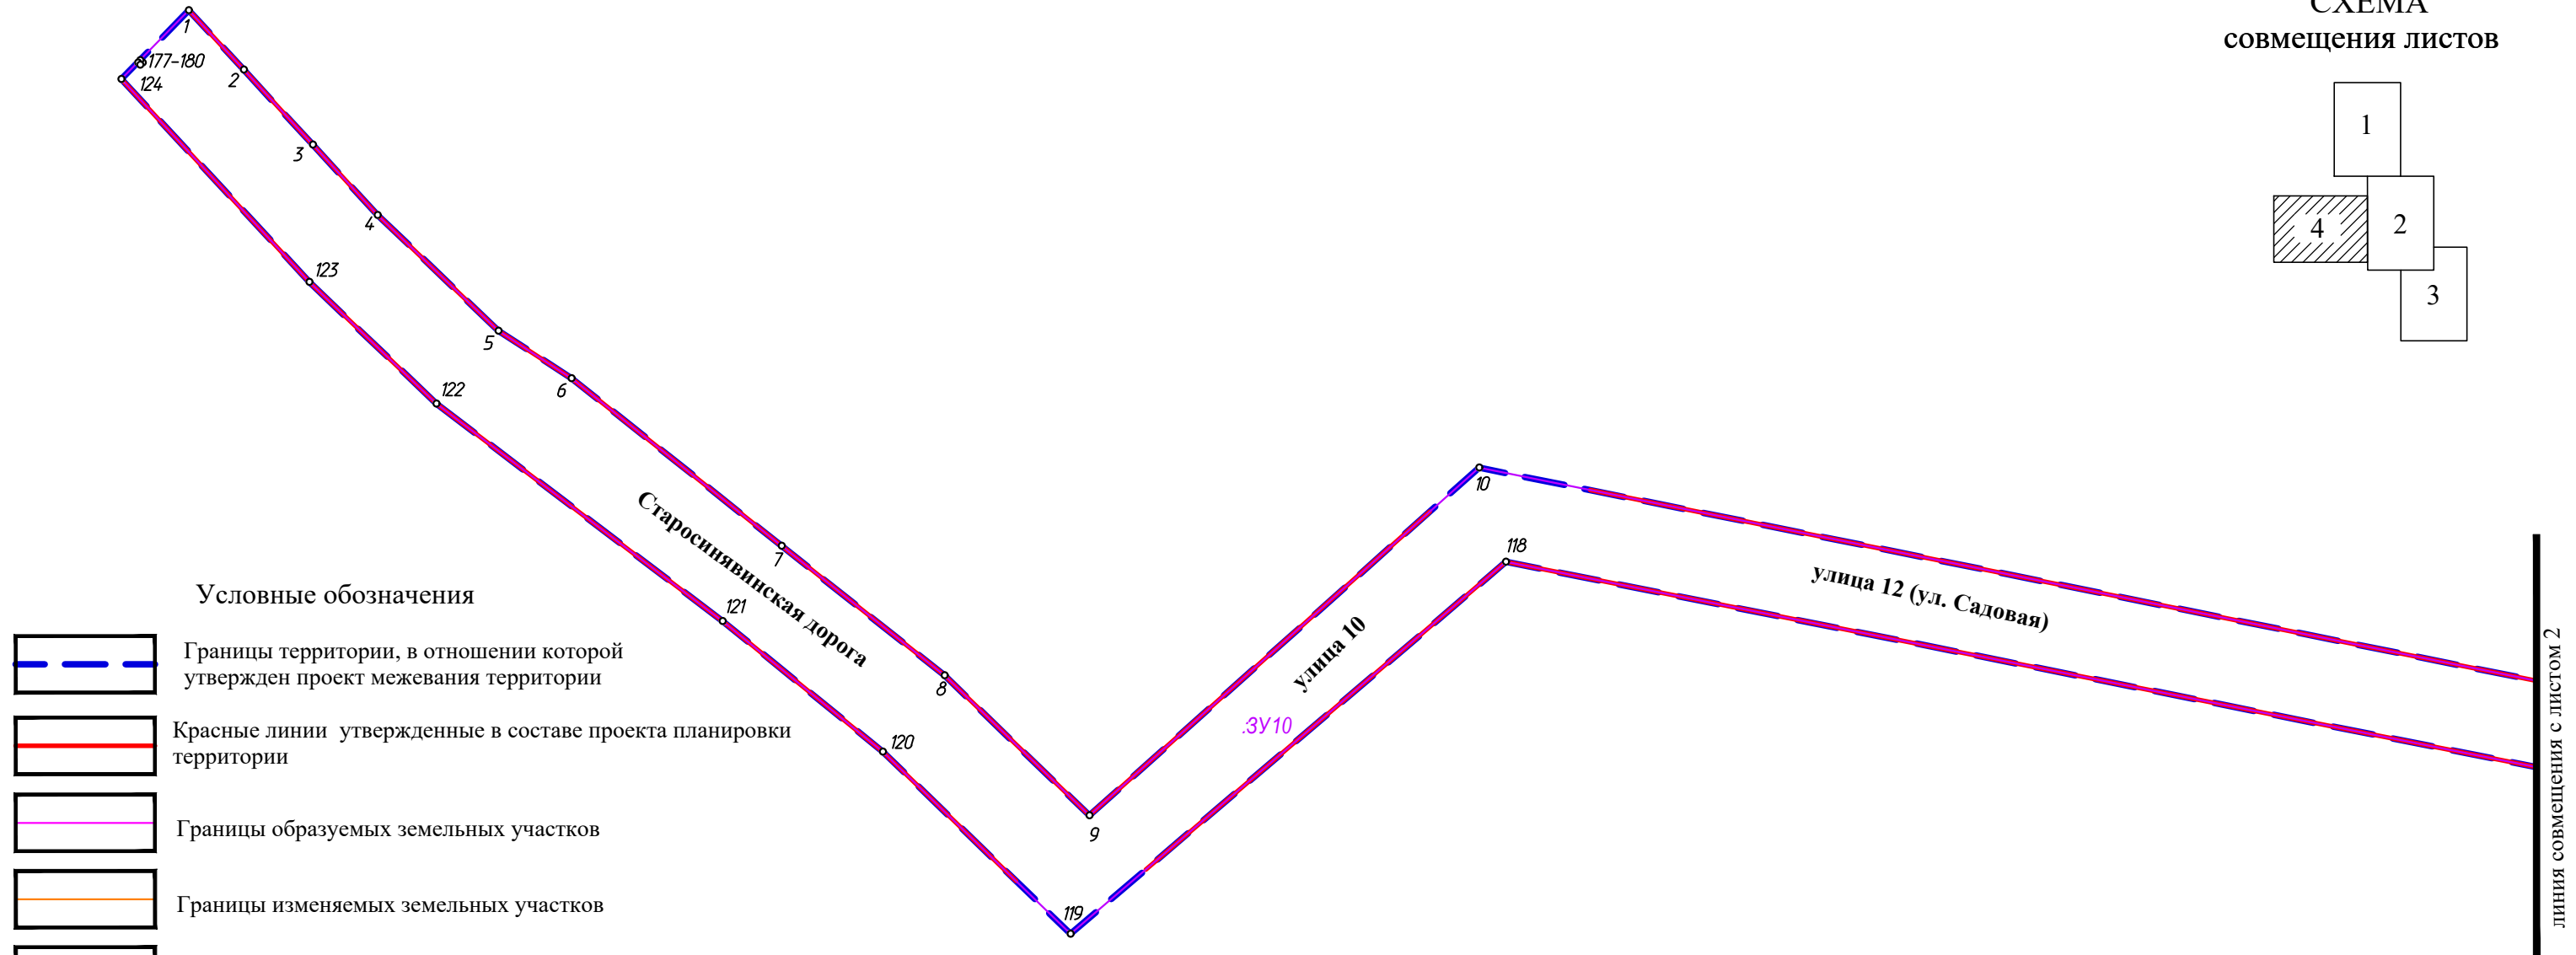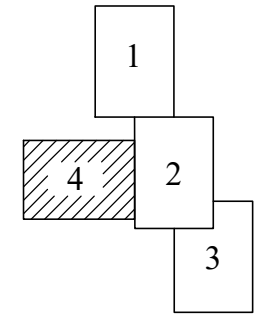

Условные обозначения


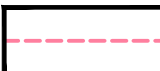
-  Границы территории, в отношении которой утвержден проект межевания территории
-  Красные линии утвержденные в составе проекта планировки территории
-  Границы образуемых земельных участков
-  Границы изменяемых земельных участков
-  Границы образуемых частей земельных участков

.ЗУ8 Условные номера образуемых земельных участков

o8 Характерные точки образуемых земельных участков

47:17:0104010:327/чзп1 Условные номера образуемых частей земельных участков

Границы публичных сервитутов:

-  ПС 1 (для реконструкции сетей газоснабжения)
-  ПС 2 (для реконструкции воздушных линий электропередачи)