

**Чертеж планировки территории, отображающий красные линии, границы существующих и планируемых элементов планировочной структуры**

Приложение N \_\_\_\_\_  
к приказу Комитета градостроительной  
политики Ленинградской области  
от \_\_\_\_\_ N \_\_\_\_\_

Условные обозначения:

 - граница территории, применительно к которой осуществляется подготовка документации по планировке территории

 - граница планируемого элемента планировочной структуры

 - действующая красная линия

 - устанавливаемая красная линия


 7 - характерная точка устанавливаемой красной линии

 - отменяемая красная линия


Границы существующего и планируемого элемента планировочной структуры совпадают.

Перечень координат характерных точек устанавливаемых красных линий представлен в приложении к настоящему чертежу

Схема расположения листов

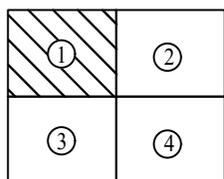


Линия совмещения листа 1 с листом 3

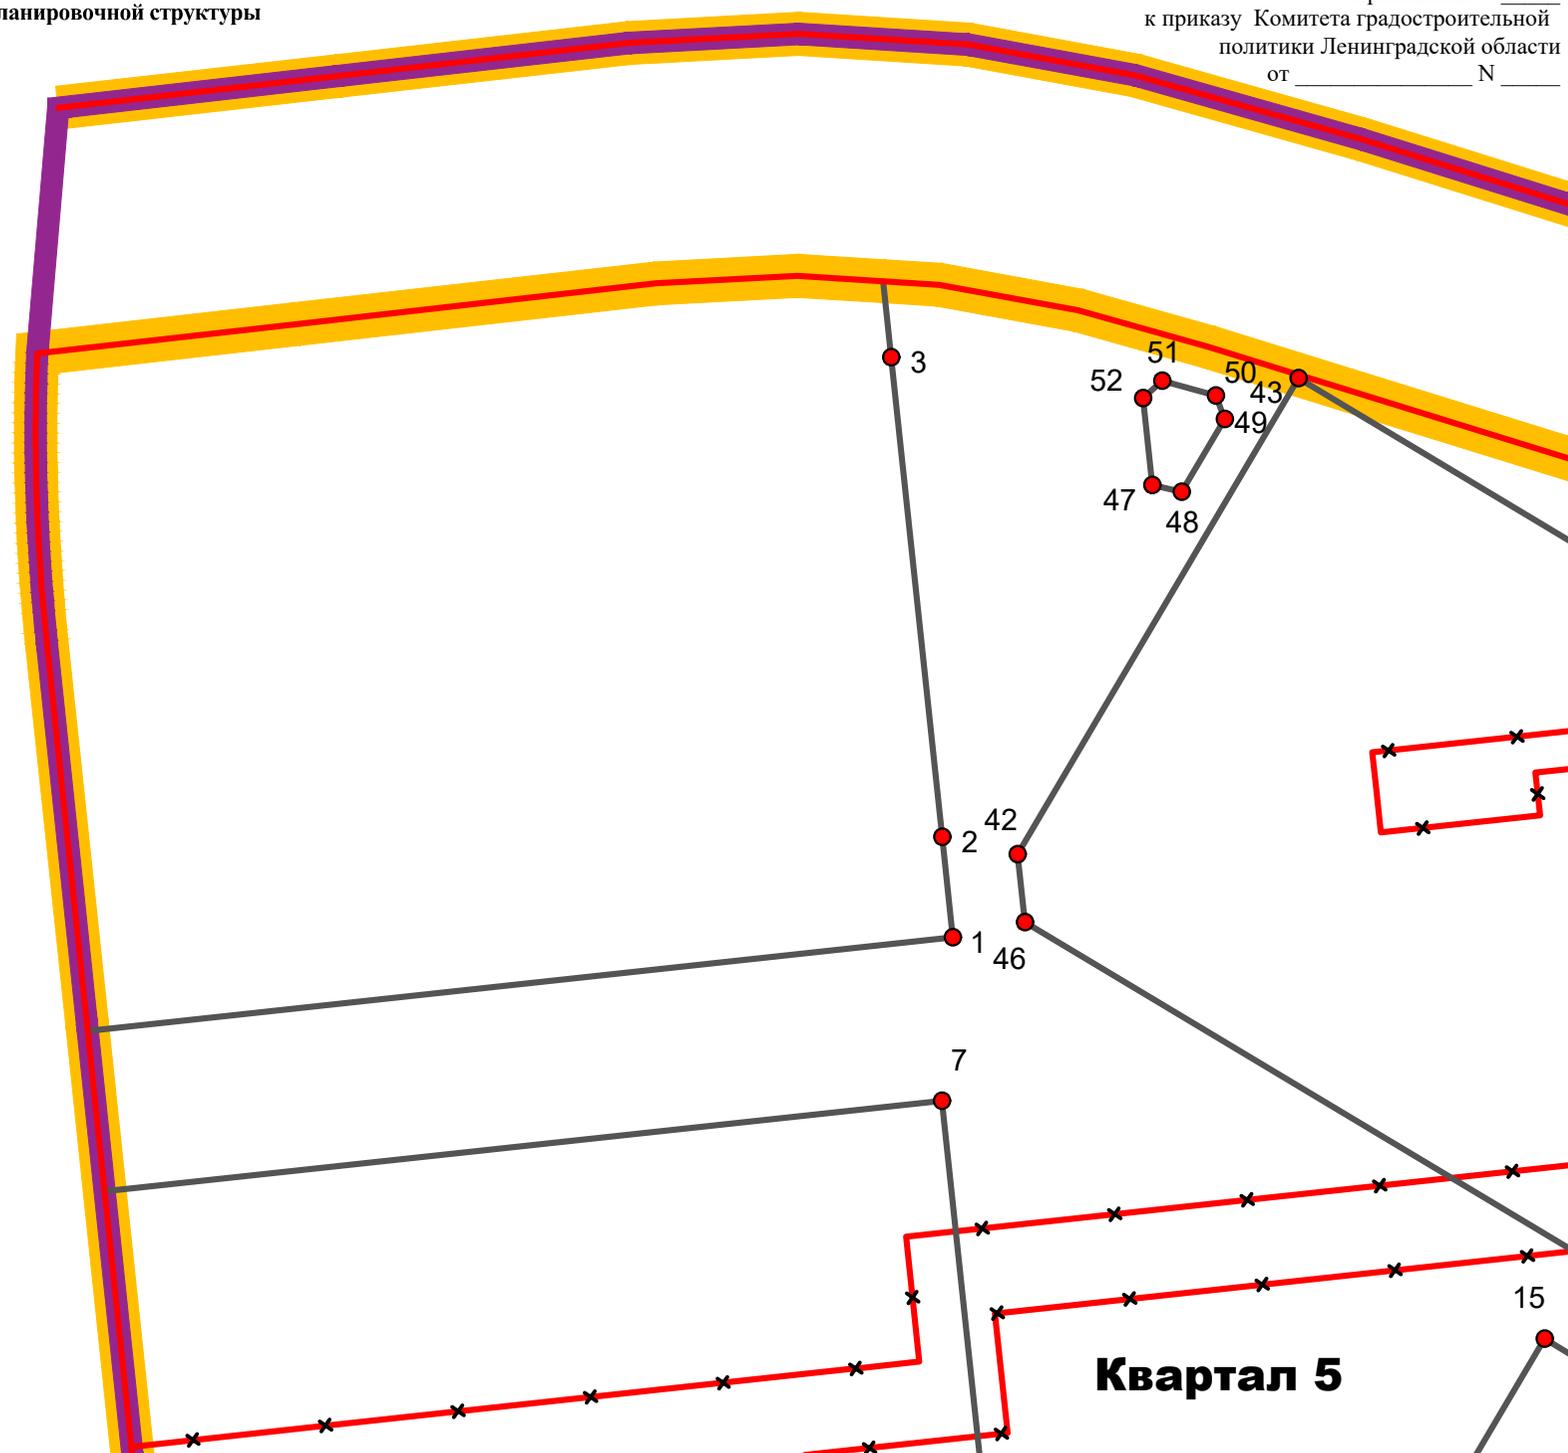


Линия совмещения листа 1 с листом 2

Масштаб 1:2 000

Схема расположения листов

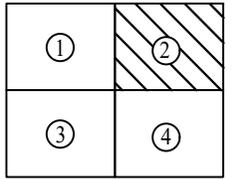


Условные обозначения представлены на листе 1 настоящего чертежа

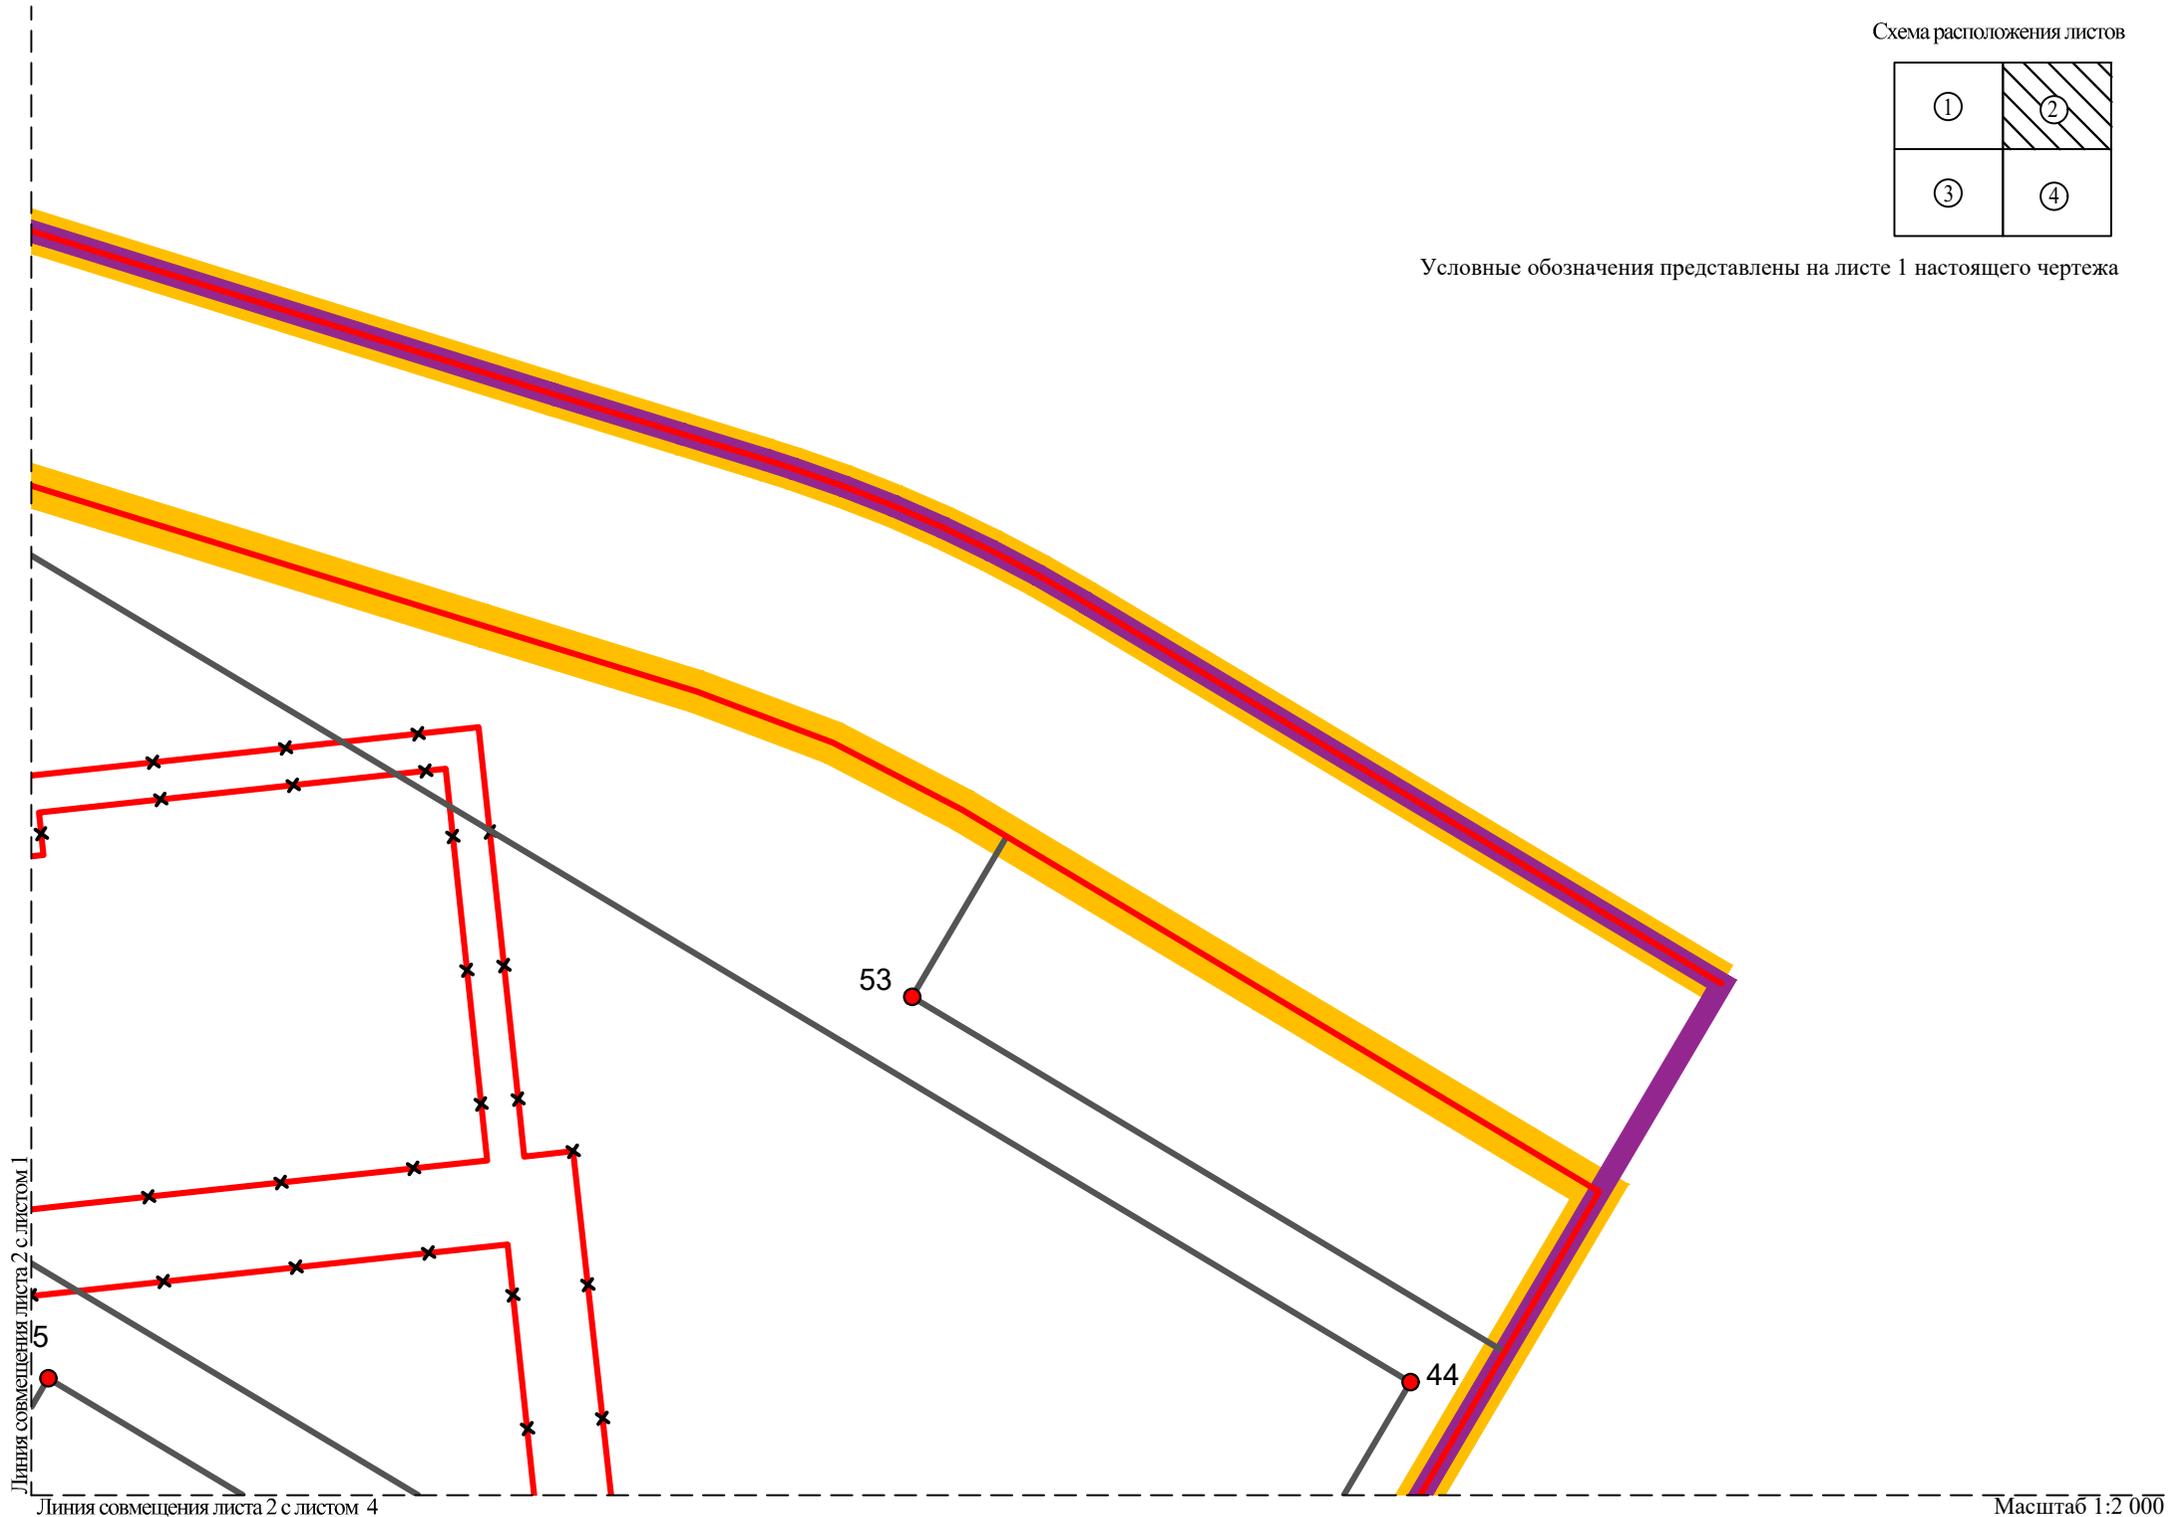

Линия совмещения листа 2 с листом 1

Линия совмещения листа 2 с листом 4

Масштаб 1:2 000

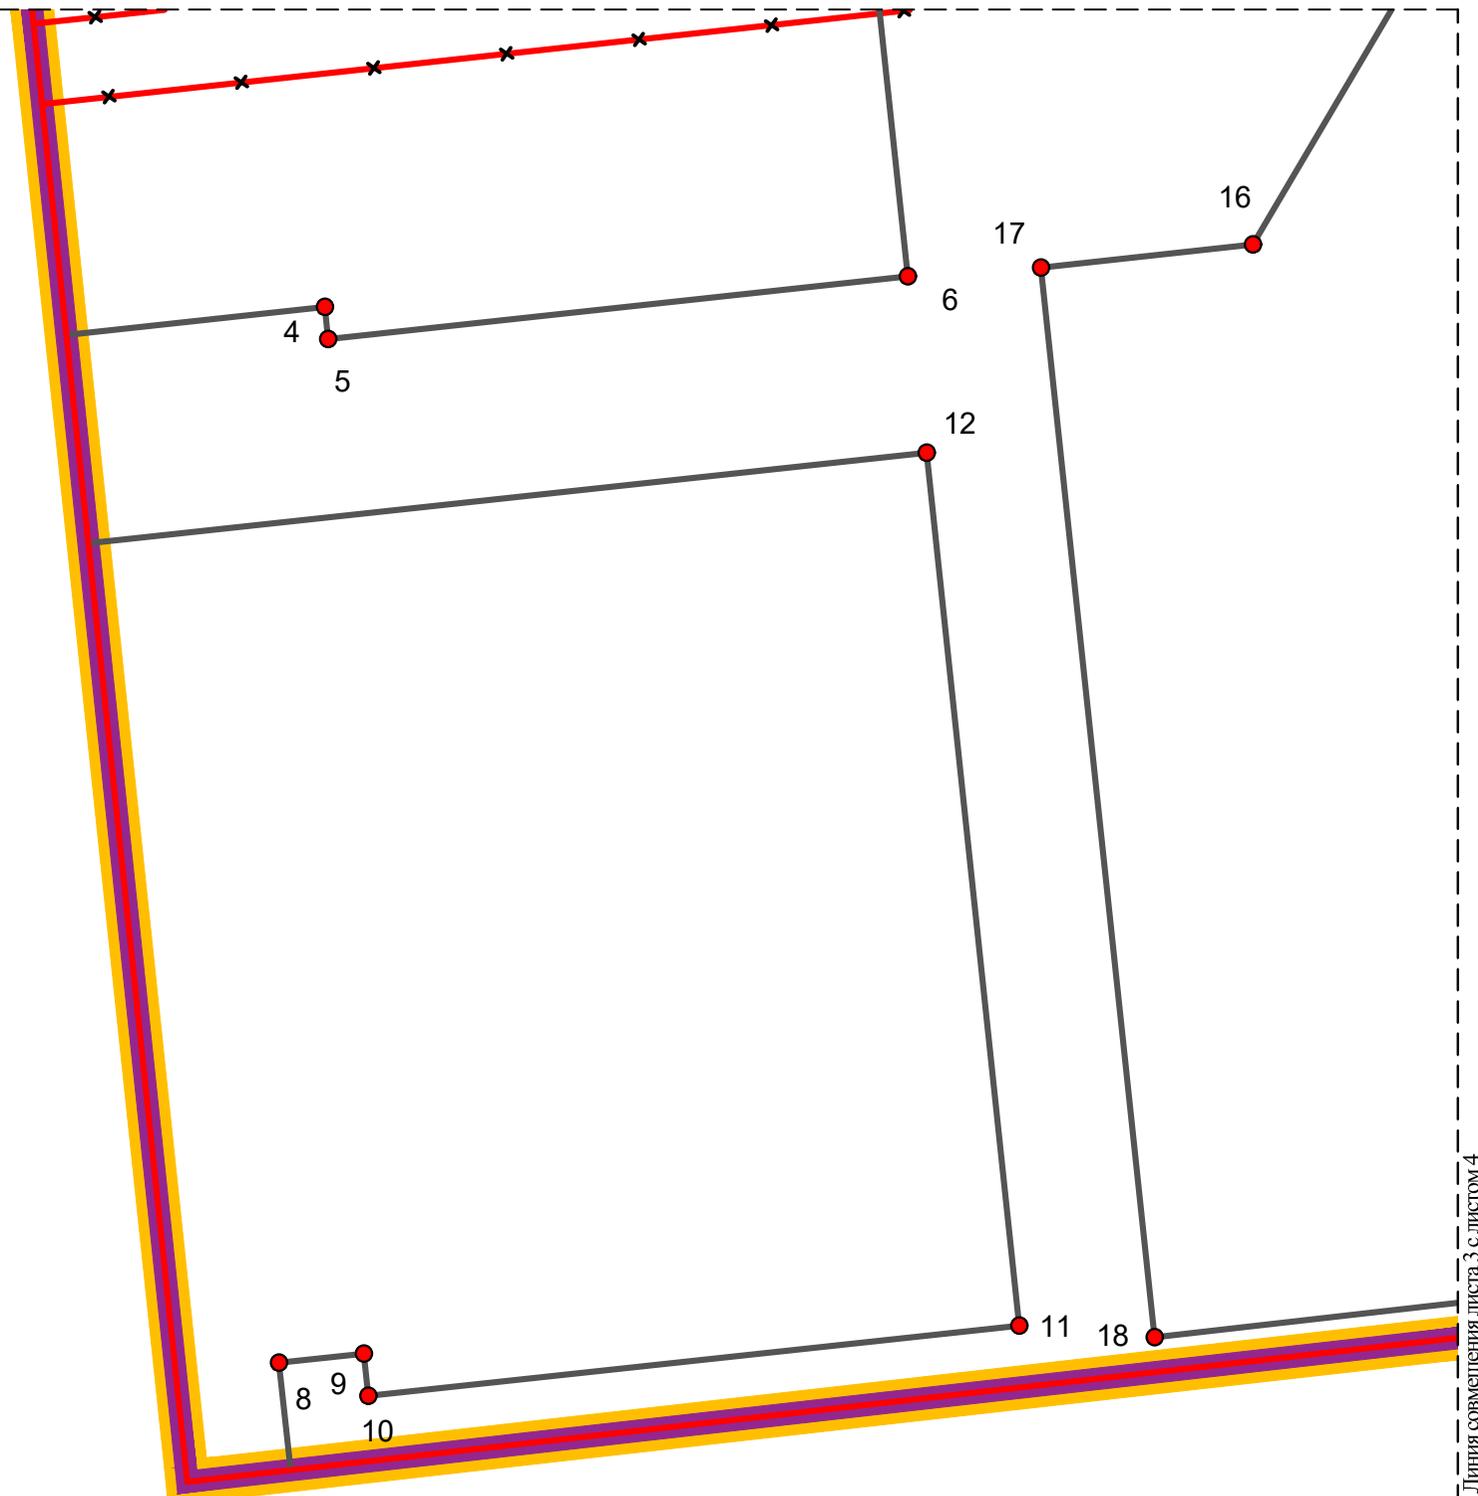

Условные обозначения представлены на листе 1  
настоящего чертежа

Схема расположения листов


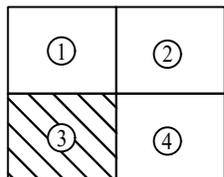


Схема расположения листов



Условные обозначения представлены на листе 1 настоящего чертежа

Линия совмещения листа 4 с листом 3

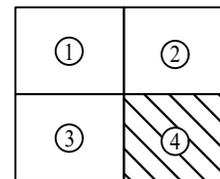