

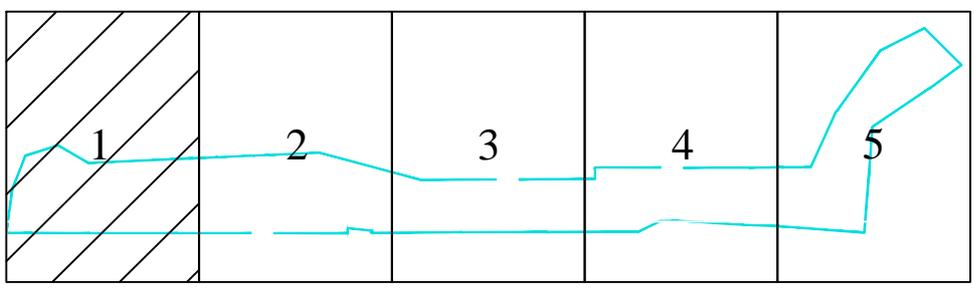


- Границы территории, в отношении которой утвержден проект межевания территории
- Номера характерных точек границы, в отношении которой утвержден проект межевания территории
- Красные линии, утвержденные в составе проекта планировки территории
- Границы образуемых земельных участков
- 47:15:0000000:ЗУ1 — Условный номер образуемого земельного участка
- Номера характерных точек границ образуемого земельного участка


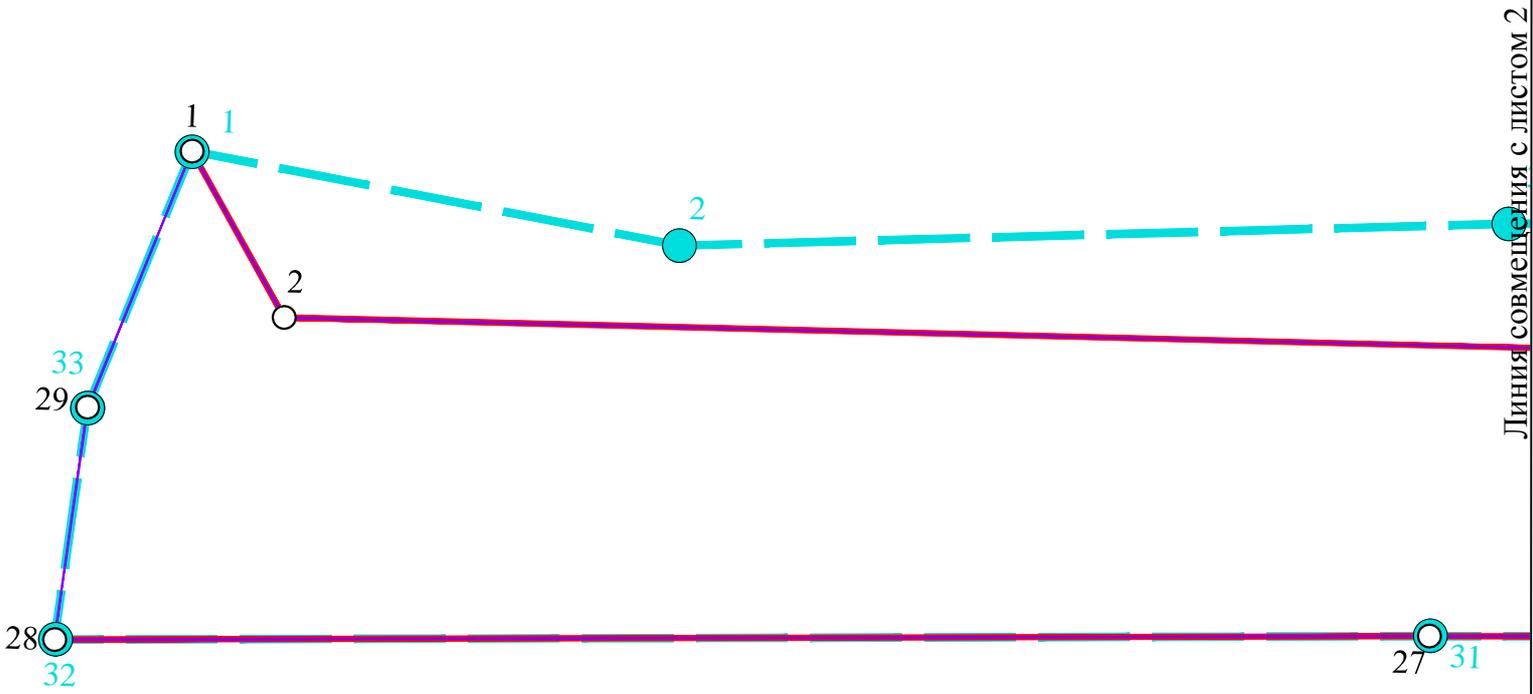


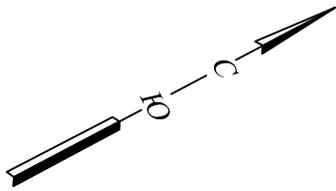


-  — Границы территории, в отношении которой утвержден проект межевания территории
-  1 — Номера характерных точек границы, в отношении которой утвержден проект межевания территории
-  — Красные линии, утвержденные в составе проекта планировки территории
-  — Границы образуемых земельных участков
- 47:15:0000000:ЗУ1 — Условный номер образуемого земельного участка
-  1 — Номера характерных точек границ образуемого земельного участка

Линия совмещения с листом 1

Линия совмещения с листом 3

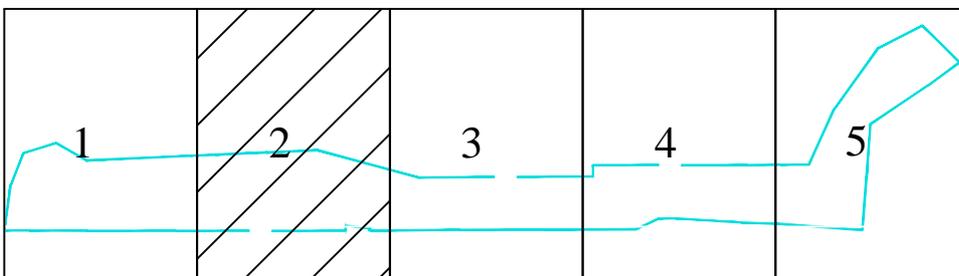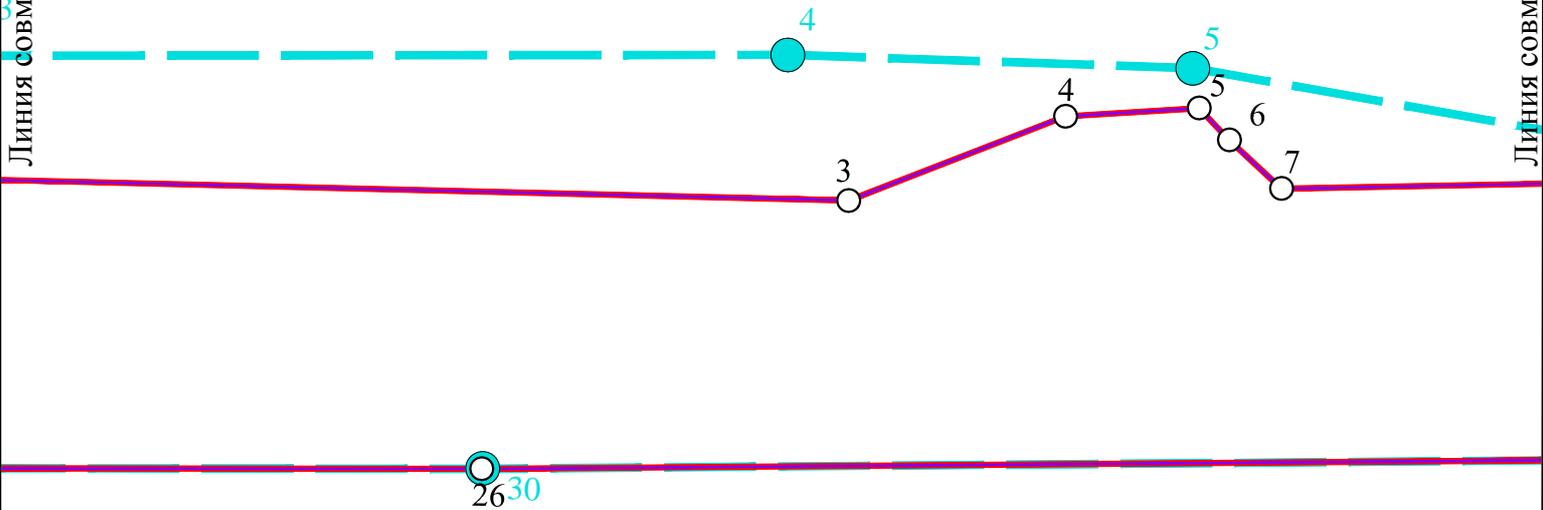

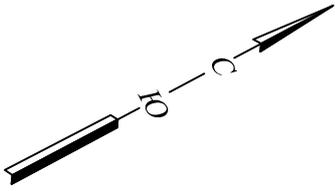

Границы территории, в отношении которой утвержден проект межевания территории



Номера характерных точек границы, в отношении которой утвержден проект межевания территории



Красные линии, утвержденные в составе проекта планировки территории



Границы образуемых земельных участков



47:15:0000000:3У1 — Условный номер образуемого земельного участка




Номера характерных точек границ образуемого земельного участка

Линия совмещения с листом 2

Линия совмещения с листом 4

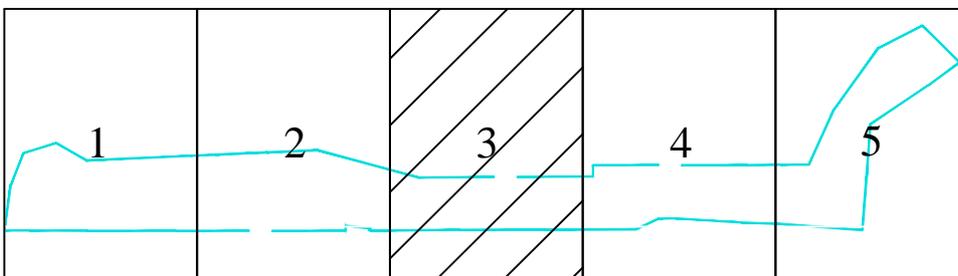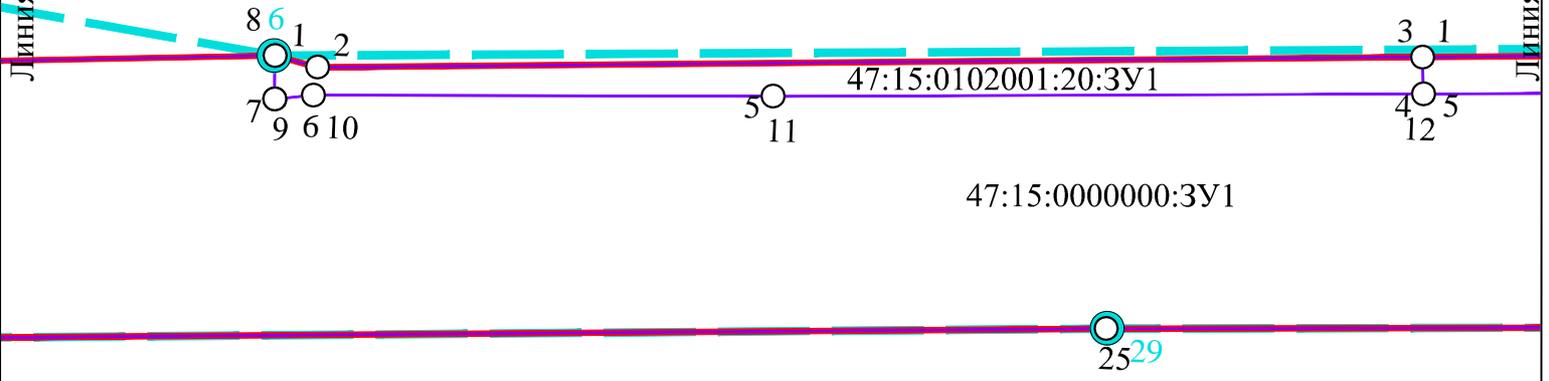


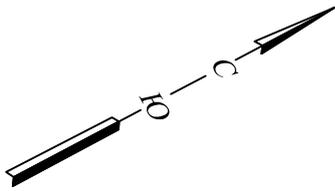



-  — Границы территории, в отношении которой утвержден проект межевания территории
-  1 — Номера характерных точек границы, в отношении которой утвержден проект межевания территории
-  — Красные линии, утвержденные в составе проекта планировки территории
-  — Границы образуемых земельных участков
- 47:15:0000000:3У1 — Условный номер образуемого земельного участка
-  1 — Номера характерных точек границ образуемого земельного участка

Линия совмещения с листом 3


Линия совмещения с листом 5

47:15:0102001:18:3У1

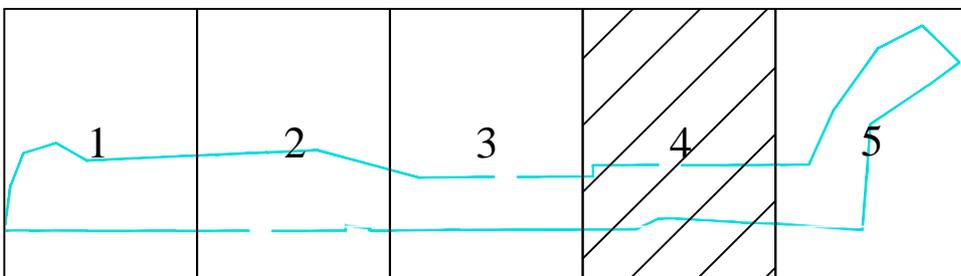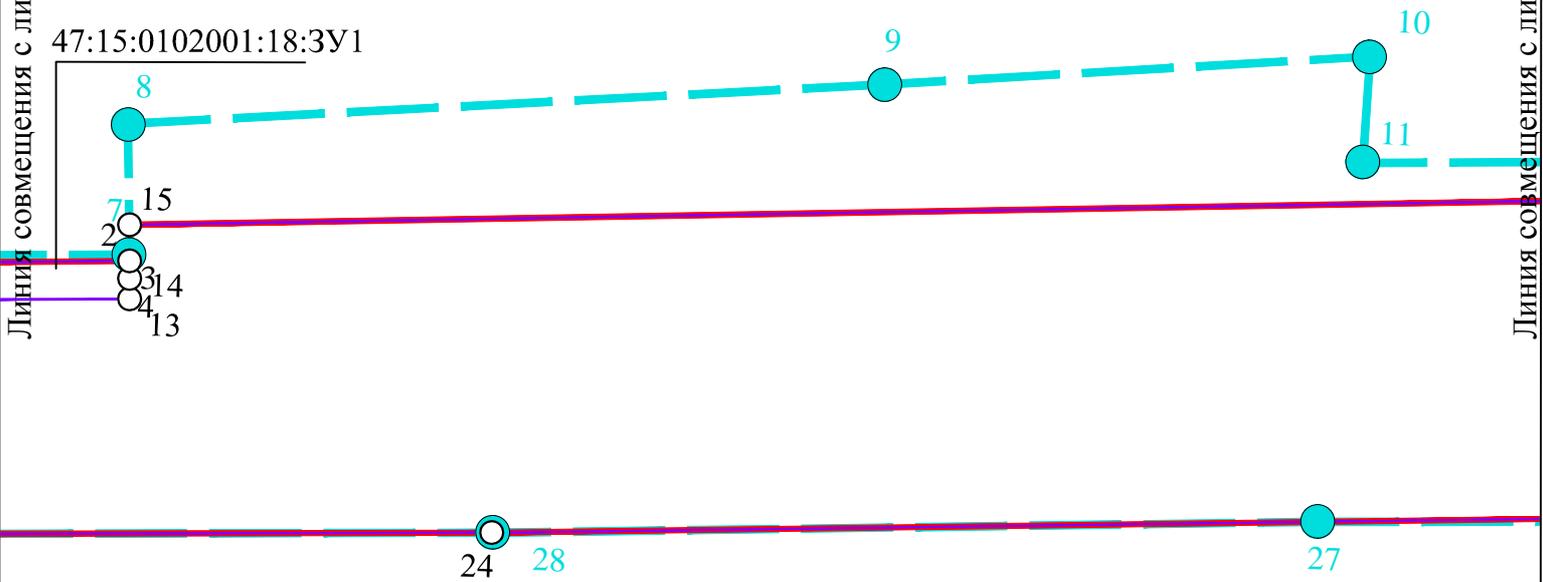

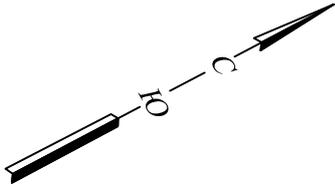

Линия совмещения с листом 4

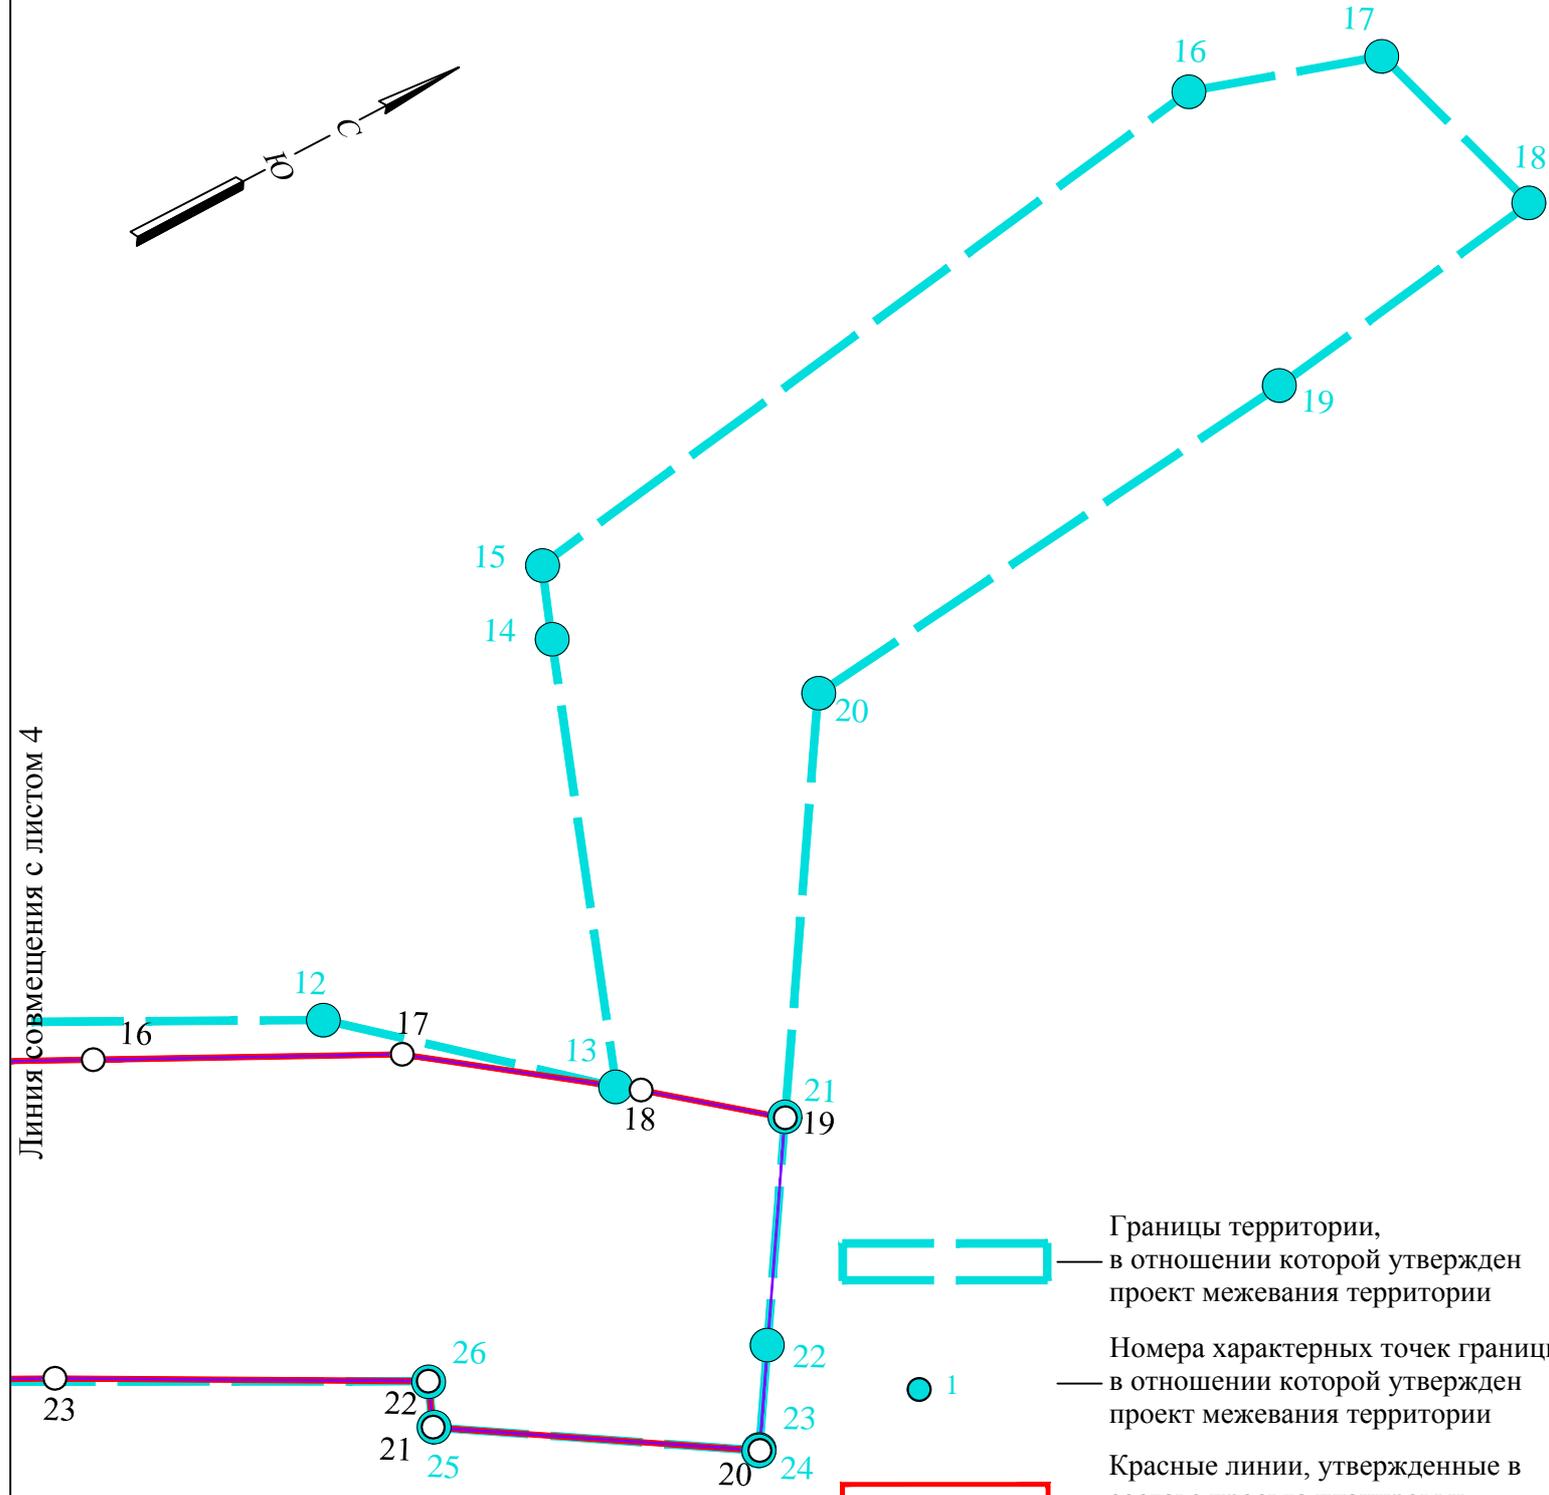

-  — Границы территории, в отношении которой утвержден проект межевания территории
-  1 — Номера характерных точек границы, в отношении которой утвержден проект межевания территории
-  — Красные линии, утвержденные в составе проекта планировки территории
-  — Границы образуемых земельных участков
- 47:15:0000000:3У1 — Условный номер образуемого земельного участка
-  1 — Номера характерных точек границ образуемого земельного участка

