



АДМИНИСТРАЦИЯ ЛЕНИНГРАДСКОЙ ОБЛАСТИ
КОМИТЕТ ПО АРХИТЕКТУРЕ И ГРАДОСТРОИТЕЛЬСТВУ
ЛЕНИНГРАДСКОЙ ОБЛАСТИ

ПРИКАЗ

от 19 июня 2015 г. № 11

**О внесении изменений в Правила землепользования
и застройки территории Лодейнопольского городского поселения
Лодейнопольского муниципального района
Ленинградской области**

В соответствии со статьями 32, 33 Градостроительного кодекса Российской Федерации, пунктом 1 части 2 статьи 1 Областного закона от 07.07.2014 № 45-оз «О перераспределении полномочий в области градостроительной деятельности между органами государственной власти Ленинградской области и органами местного самоуправления Ленинградской области», подпунктом 9 пункта 2.1. Положения о комитете по архитектуре и градостроительству Ленинградской области, утвержденного постановлением Правительства Ленинградской области от 10.02.2014 № 16:

1. Внести в Правила землепользования и застройки территории Лодейнопольского городского поселения Лодейнопольского муниципального района Ленинградской области, утвержденные решением совета депутатов Лодейнопольского городского поселения Лодейнопольского муниципального района Ленинградской области от 22.08.2012 № 208, следующие изменения:


изменить границы территориальной зоны «учреждений здравоохранения и социальной защиты (ОЗ)», за счет исключения из нее земельного участка с кадастровым номером 47:06:01-02-005:0772, площадью 3600 кв.м., расположенного по адресу: Ленинградская область, Лодейнопольский муниципальный район, Лодейнопольское городское поселение, г.Лодейное Поле, пр.Ленина, д.35, и территории вокруг него, и установления территориальной зоны «учебных учреждений (О2)» в границах согласно приложению к настоящему приказу.

2. Настоящий приказ вступает в силу со дня его официального опубликования.


Председатель комитета

Е.В.Домрачев

Утверждено
 Приказом Комитета
 по архитектуре и градостроительству
 Ленинградской области
 от 10.06.13 № 11

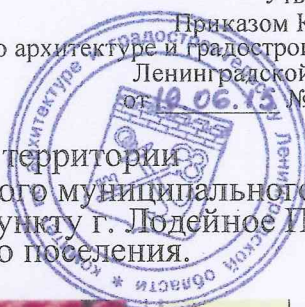

Фрагмент карты градостроительного зонирования территории
 Лодейнопольского городского поселения Лодейнопольского муниципального района
 Ленинградской области, применительно к населенному пункту г. Лодейное Поле,
 входящему в состав Лодейнопольского городского поселения.

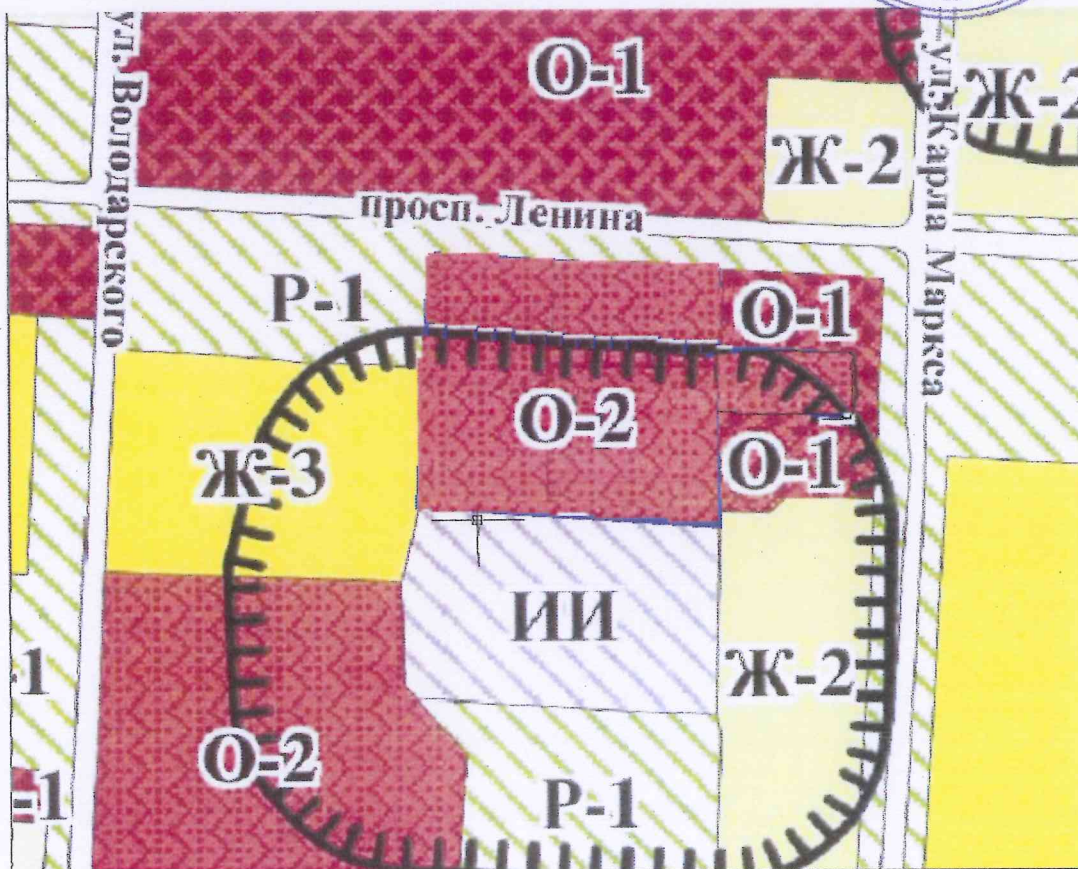

УСЛОВНЫЕ ОБОЗНАЧЕНИЯ:

ЖИЛЫЕ ЗОНЫ

- Ж-1** Зона индивидуальной усадебной застройки одноквартирными жилыми домами до 3-х этажей
- Ж-2** Зона малоэтажной жилой застройки многоквартирными жилыми домами высотой 3-4 этажа включительно
- Ж-3** Зона среднеэтажной жилой застройки

ОБЩЕСТВЕННО-ДЕЛОВЫЕ ЗОНЫ

- О-1** Зона делового, общественного и коммерческого назначения
- О-2** Зона учебных учреждений
- О-3** Зона учреждений здравоохранения и социальной защиты
- О-4** Зона объектов культурного наследия

ЗОНЫ ТРАНСПОРТНОЙ И ИНЖЕНЕРНОЙ ИНФРАСТРУКТУРЫ

- ТИ-1** Зона железнодорожного транспорта
- ТИ-2** Зона автомобильного транспорта
- ИИ** Зона инженерной инфраструктуры

ЗОНЫ РЕКРЕАЦИОННОГО НАЗНАЧЕНИЯ

- Р-1** Зона озелененных территорий общего пользования
- Р-2** Спортивная зона
- Р-3** Сакваторно-защитная зона

					Администрация Лодейнопольского городского поселения Лодейнопольского муниципального района Ленинградской области			
Изм.	Кол.	Лист	№ док.	Подпись	Дата			
Гл. Арх.		Разинская Ю.В.				Правила землепользования и застройки территории Лодейнопольского городского поселения Лодейнопольского муниципального района Ленинградской области применительно к г. Лодейное Поле, входящему в состав Лодейнопольского городского поселения.		Стадия Лист Листов
						Карта градостроительного зонирования		Отдел архитектуры и градостроительства