



АДМИНИСТРАЦИЯ ЛЕНИНГРАДСКОЙ ОБЛАСТИ
КОМИТЕТ ПО АРХИТЕКТУРЕ И ГРАДОСТРОИТЕЛЬСТВУ
ЛЕНИНГРАДСКОЙ ОБЛАСТИ

ПРИКАЗ

от 21 сентября 2015 г. № 28

Об утверждении внесения изменений в правила землепользования и застройки муниципального образования Сосновоборский городской округ Ленинградской области

В соответствии со статьёй 33 Градостроительного кодекса Российской Федерации, пунктом 1 части 2 статьи 1 Областного закона от 07.07.2014г. № 45-оз «О перераспределении полномочий в области градостроительной деятельности между органами государственной власти и органами местного самоуправления Ленинградской области», подпунктом 9 пункта 2.1. Положения о комитете по архитектуре и градостроительству Ленинградской области, утверждённого постановлением правительства Ленинградской области от 10.02.2014г. № 16:

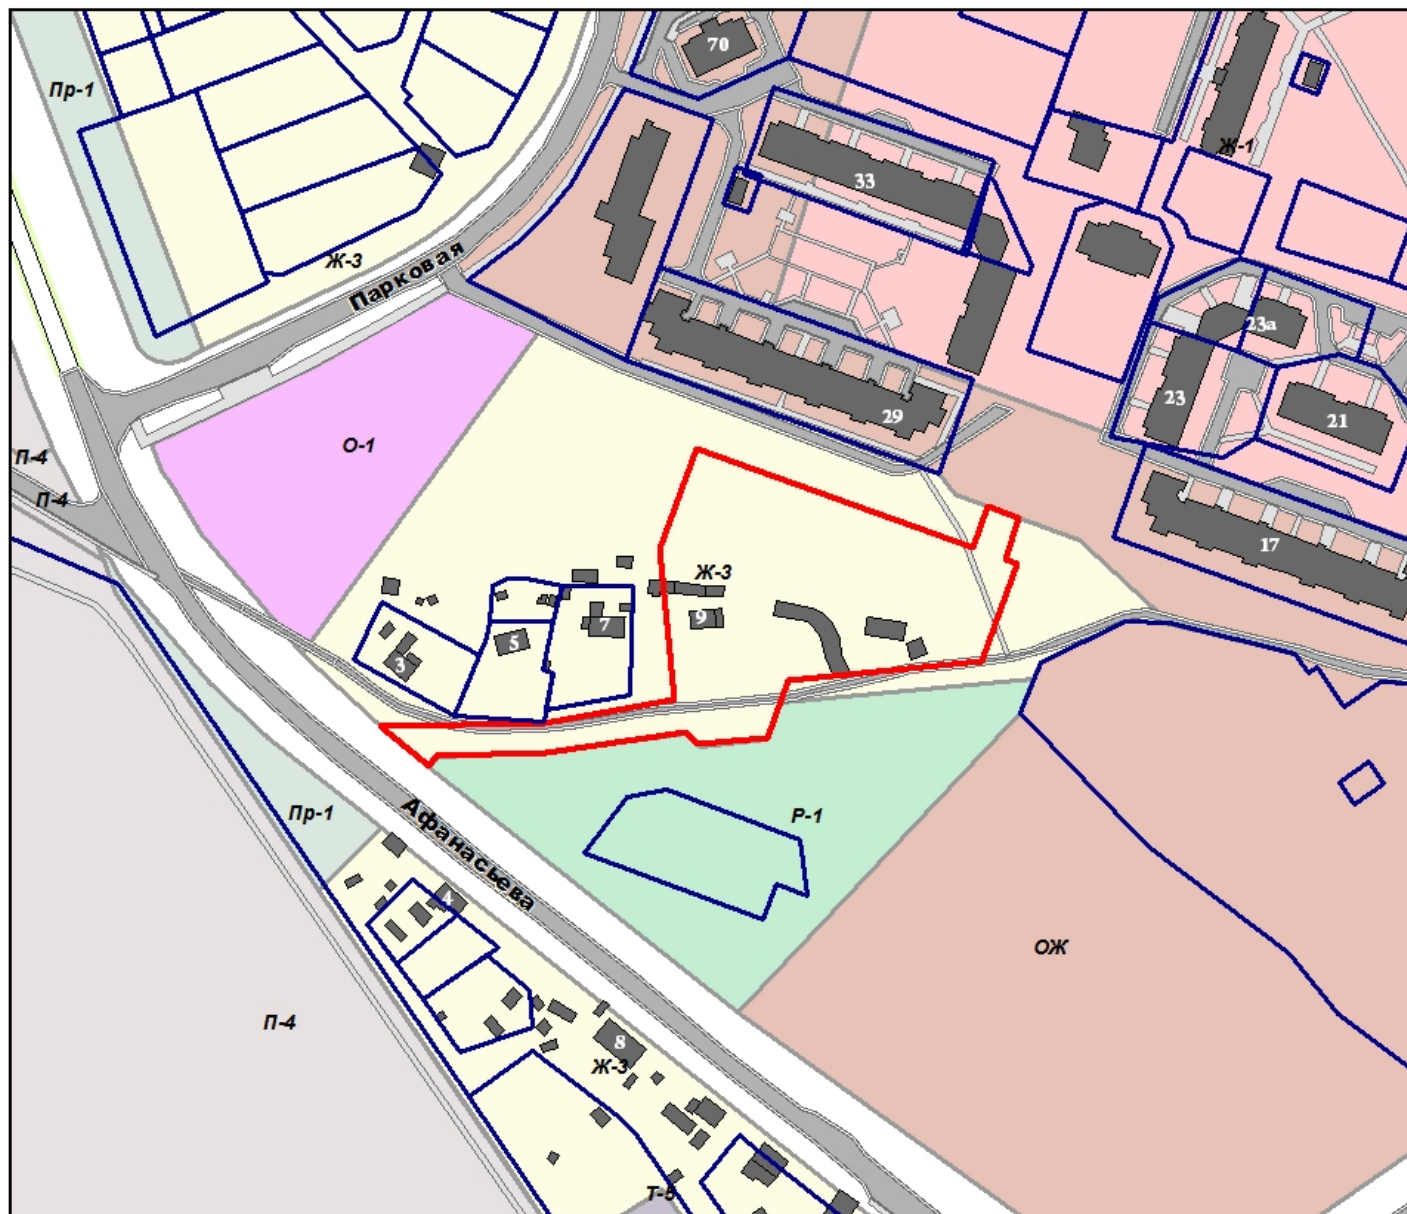
1. Утвердить внесение изменений в правила землепользования и застройки муниципального образования Сосновоборский городской округ Ленинградской области в части изменений границ территориальных зон в микрорайоне № 7 за зданием школы № 9, район д.29 по Липовскому проезду путём исключения части земельного участка из территориальной зоны городских зеленых насаждений общего пользования (Р-1), формируемого под строительство детского сада и подъезда к нему, и территориальной зоны застройки индивидуальными жилыми домами (Ж-3) за счет включения в неё вышеуказанного земельного участка;

2. Настоящий приказ вступает в силу со дня его официального опубликования.

Председатель комитета



Е.В. Домрачев

Ленинградская обл., г. Сосновый Бор, район д.29 по Липовскому проезду



Условные обозначения:

Масштаб 1:3000

-  - границы земельных участков согласно сведениям ГКН
-  - граница земельного участка по адресу: г. Сосновый Бор, район д.29 по Липовскому проезду