



АДМИНИСТРАЦИЯ ЛЕНИНГРАДСКОЙ ОБЛАСТИ
КОМИТЕТ ПО АРХИТЕКТУРЕ И ГРАДОСТРОИТЕЛЬСТВУ
ЛЕНИНГРАДСКОЙ ОБЛАСТИ

ПРИКАЗ

от 22 мая 2017 г. № 21

Об утверждении внесения изменений в Правила землепользования и застройки территории муниципального образования «Рахьинское городское поселение» муниципального образования Всеволожский муниципальный район Ленинградской области

В соответствии со статьей 32 Градостроительного кодекса Российской Федерации, пунктом 1 части 2 статьи 1 Областного закона от 07.07.2014 № 45-оз «О перераспределении полномочий в области градостроительной деятельности между органами государственной власти Ленинградской области и органами местного самоуправления Ленинградской области», подпунктом 9 пункта 2.1. Положения о комитете по архитектуре и градостроительству Ленинградской области, утвержденного постановлением Правительства Ленинградской области от 10.02.2014 № 16:

1. Утвердить внесения изменений в Правила землепользования и застройки территории муниципального образования «Рахьинское городское поселение» Всеволожского муниципального района Ленинградской области согласно Приложению.

2. Настоящий приказ вступает в силу со дня его официального опубликования.


Председатель комитета

Е.В. Домрачев

ВНЕСЕНИЕ ИЗМЕНЕНИЙ В ПРАВИЛА ЗЕМЛЕПОЛЬЗОВАНИЯ И ЗАСТРОЙКИ
МО "РАХЬИНСКОЕ ГОРОДСКОЕ ПОСЕЛЕНИЕ"
ВСЕВОЛОЖСКОГО МУНИЦИПАЛЬНОГО РАЙОНА ЛЕНИНГРАДСКОЙ ОБЛАСТИ
ФРАГМЕНТ КАРТЫ ГРАДОСТРОИТЕЛЬНОГО ЗОНИРОВАНИЯ
массив "Проба" (в районе поселка №13)



Приложение к Приказу Комитета по
архитектуре и градостроительству
Ленинградской области
№ 21 от 22.05.2017

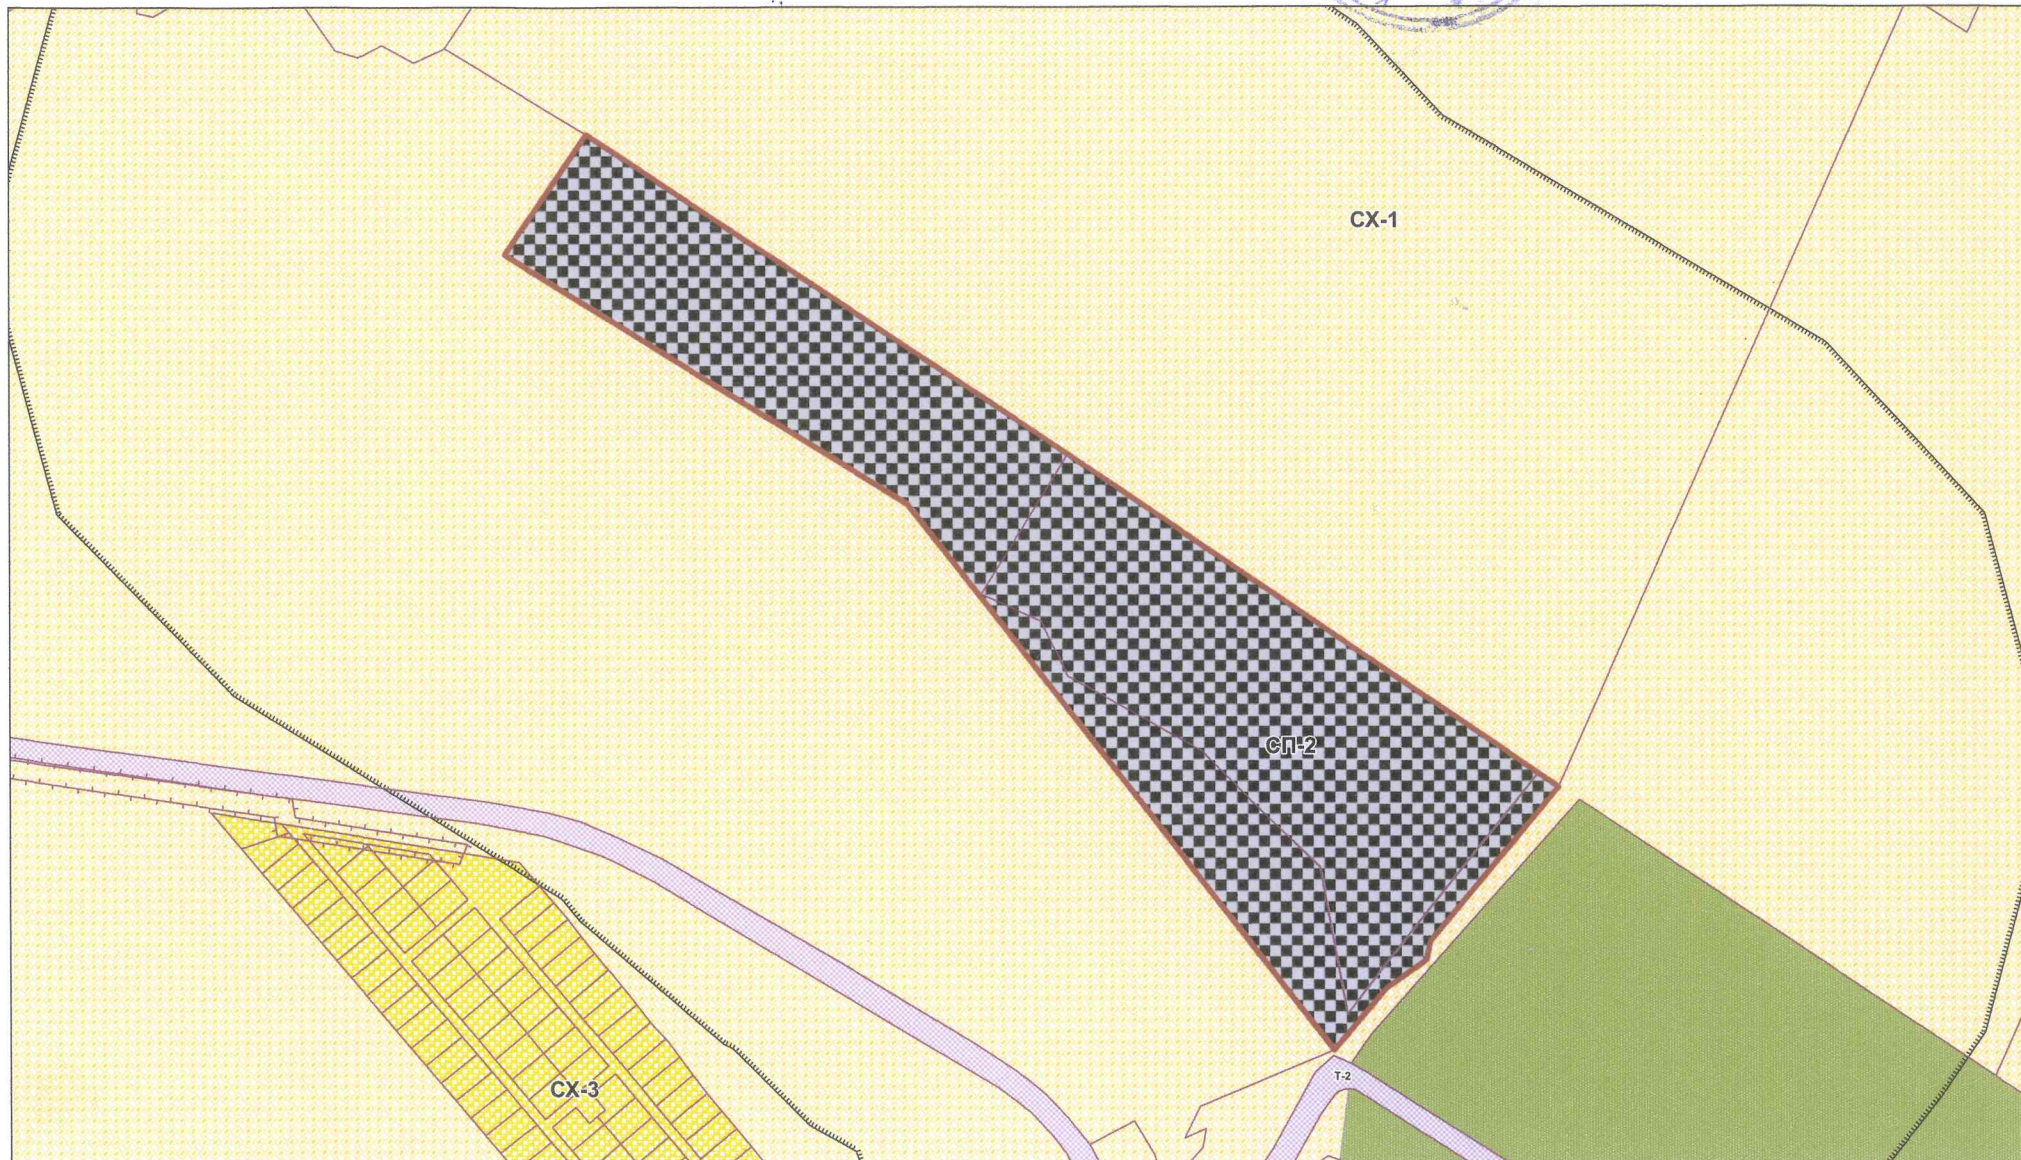

— Границы земельных участков по сведениям ГКН — Граница земельных участков 47:07:0941002:8, 47:07:0941002:16 М 1:5000