



АДМИНИСТРАЦИЯ ЛЕНИНГРАДСКОЙ ОБЛАСТИ
КОМИТЕТ ПО АРХИТЕКТУРЕ И ГРАДОСТРОИТЕЛЬСТВУ
ЛЕНИНГРАДСКОЙ ОБЛАСТИ

ПРИКАЗ

от 13 июля 2016 г. № 39

О внесении изменений в Правила землепользования и застройки территории Свирьстройского городского поселения Лодейнопольского муниципального района Ленинградской области, применительно к населенному пункту г.п.Свирьстрой, входящему в состав Свирьстройского городского поселения

В соответствии с пунктом 1 части 2 статьи 1 Областного закона от 07.07.2014 № 45-оз «О перераспределении полномочий в области градостроительной деятельности между органами государственной власти Ленинградской области и органами местного самоуправления Ленинградской области»:

1. Внести в Правила землепользования и застройки территории Свирьстройского городского поселения Лодейнопольского муниципального района Ленинградской области, применительно к населенному пункту г.п.Свирьстрой, входящему в состав Свирьстройского городского поселения изменения, изменив территориальную зону в границах земельного участка, расположенного по адресу (местоположение): Ленинградская область, Лодейнопольский муниципальный район, Свирьстройское городское поселение, г.п.Свирьстрой, ул.Озерки, участок № 12а, с «зоны озелененных территорий общего пользования (Р-1)» на «зону индивидуальной усадебной застройки многоквартирными жилыми домами (Ж1) согласно приложению.


2. Администрации Свирьстройского городского поселения Лодейнопольского муниципального района Ленинградской области обеспечить направление копии настоящего приказа в администрацию Лодейнопольского муниципального района Ленинградской области для размещения в информационной системе обеспечения градостроительной деятельности.

3. Настоящий приказ вступает в силу со дня его официального опубликования.

Председатель комитета

Е.В.Домрачев

**Фрагмент карты градостроительного зонирования земельного участка
расположенного по адресу: Ленинградская область, Лодейнопольский
муниципальный район, Свирьстройское городское поселение, г.п. Свирьстрой,
ул. Озерки участок № 12-а**

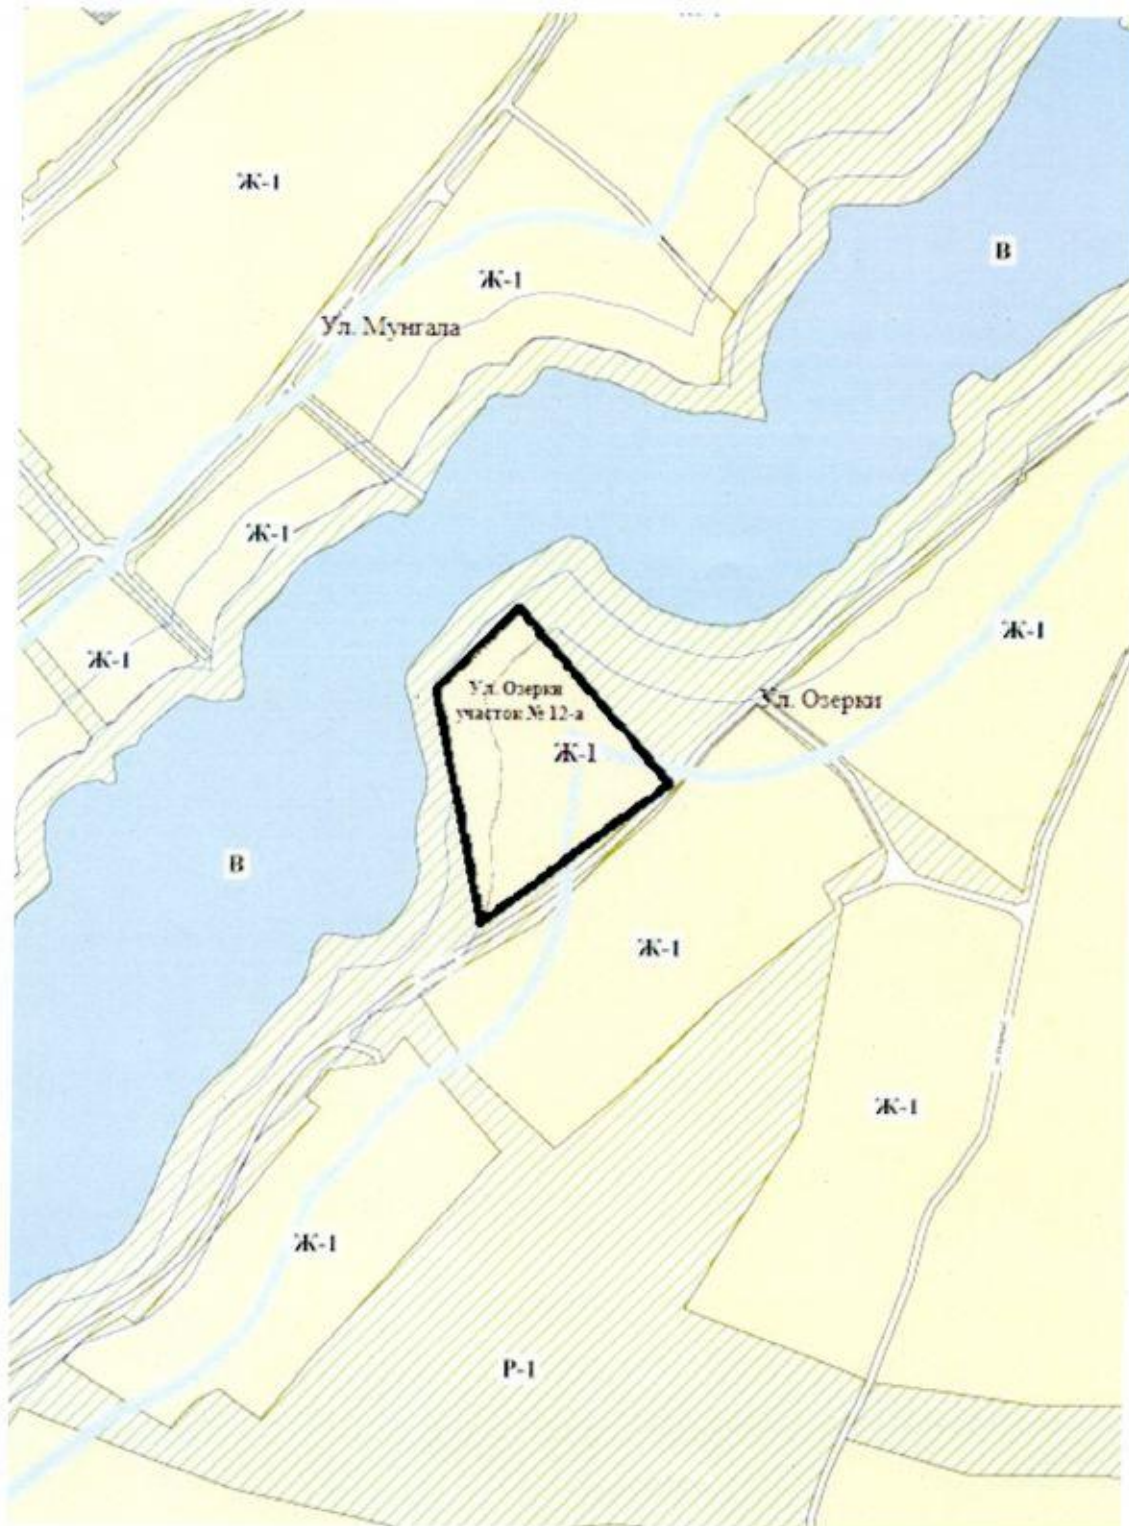

Ж-1 Зона индивидуальной усадебной застройки одноквартирными жилыми домами

Р-1 Зона озелененных территорий общего пользования