



АДМИНИСТРАЦИЯ ЛЕНИНГРАДСКОЙ ОБЛАСТИ
КОМИТЕТ ПО АРХИТЕКТУРЕ И ГРАДОСТРОИТЕЛЬСТВУ
ЛЕНИНГРАДСКОЙ ОБЛАСТИ

ПРИКАЗ

от 24 мая 2017 г. № 22

**Об утверждении внесения изменений в Правила землепользования
и застройки частей территории, входящих в состав муниципального
образования «Советское городское поселение» Выборгского района
Ленинградской области**

В соответствии со статьей 32 Градостроительного кодекса Российской Федерации, пунктом 1 части 2 статьи 1 Областного закона от 07.07.2014 № 45-оз «О перераспределении полномочий в области градостроительной деятельности между органами государственной власти Ленинградской области и органами местного самоуправления Ленинградской области», подпунктом 9 пункта 2.1. Положения о комитете по архитектуре и градостроительству Ленинградской области, утвержденного постановлением Правительства Ленинградской области от 10.02.2014 № 16:

1. Утвердить внесения изменений в Правила землепользования и застройки частей территории, входящих в состав муниципального образования «Советское городское поселение» Выборгского района Ленинградской области согласно Приложению.

2. Настоящий приказ вступает в силу со дня его официального опубликования.

Председатель комитета


Е.В. Домрачев



Утверждено
приказом комитета по архитектуре
и градостроительству
Ленинградской области
От 24.05.2014 № 22

Условные обозначения

| ЖИЛЫЕ ЗОНЫ | |
|--|---|
| ТЖ-1 | Зона застройки малоэтажными жилыми домами |
| ТЖ-2 | Зона застройки среднеэтажными жилыми домами |
| ТЖ-3 | Зона застройки коллективными средствами жизнеспособные зоны |
| ТД-1 | Зона делового, общественного и культурного назначения |
| ТД-2 | Зона объектов социального и коммунально-бытового назначения |
| ПРОИЗВОДСТВЕННЫЕ ЗОНЫ, ЗОНЫ ИНЖЕНЕРНОЙ И ТРАНСПОРТНОЙ ИНФРАСТРУКТУРЫ | |
| ПРОИЗВОДСТВЕННЫЕ ЗОНЫ | |
| ТП-1 | Производственная зона с размещением объектов I - II класса опасности |
| ТП-2 | Производственная зона с размещением объектов III - V класса опасности |
| КС | Зона коммунально-складского назначения |
| ЗОНА ИНЖЕНЕРНОЙ ИНФРАСТРУКТУРЫ | |
| ТИ-1 | Зона объектов инженерной инфраструктуры |
| ЗОНА ТРАНСПОРТНОЙ ИНФРАСТРУКТУРЫ | |
| ТУ | Улично-дорожная сеть |
| ТТ-1 | Зона объектов автомобильного транспорта |
| ТТ-2 | Зона объектов железнодорожного транспорта |
| ЗОНЫ РЕКРЕАЦИОННОГО НАЗНАЧЕНИЯ | |
| ТР-1 | Зона городских лесов |
| ТР-2 | Зона скверов, парков, городских садов |
| ТР-3 | Зона объектов санитарно-курортного назначения, отдыха и туризма |
| ТР-4 | Зона пляжей |
| ТР-5 | Зона природоохранного назначения |
| ТР-6 | Зона спортивных сооружений |
| ЗОНЫ СПЕЦИАЛЬНОГО НАЗНАЧЕНИЯ | |
| ТС-1 | Зона кладбищ |
| ТС-2 | Зона озеленения специального назначения |
| ЗОНЫ СЕЛЬСКОХОЗЯЙСТВЕННОГО ИСПОЛЬЗОВАНИЯ | |
| ТСХ-1 | Зона сельскохозяйственных угодий |
| ТСХ-2 | Зона производственных объектов сельскохозяйственного назначения |
| ЗОНА АКВАТОРИЙ | |
| ТА | Зона акваторий |

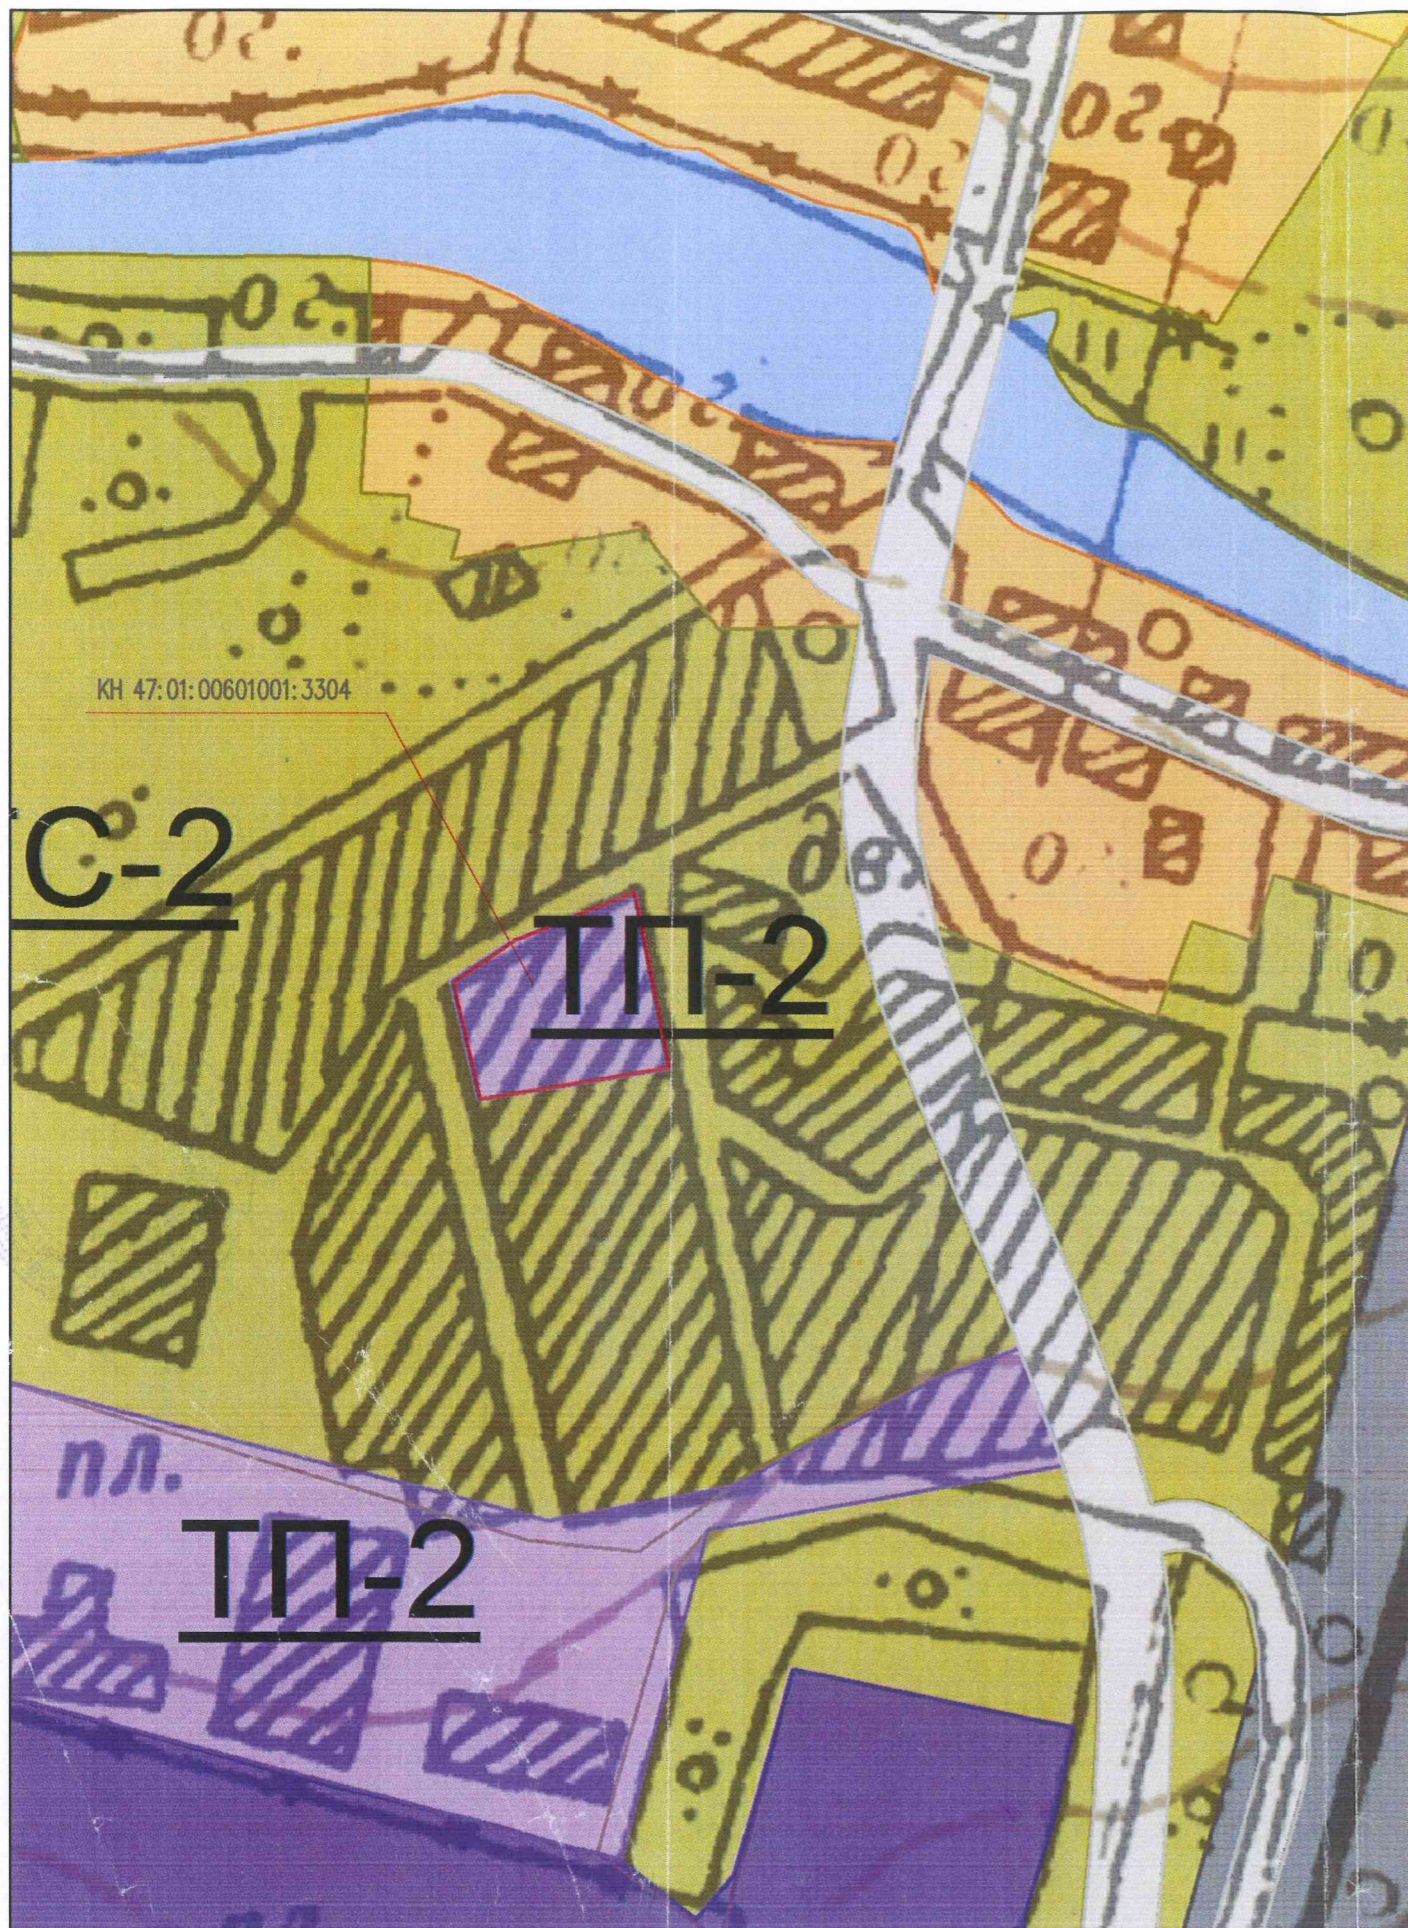

Графическая часть выполнена в цветном исполнении в соответствии с требованиями установленными к чертежам и схемам.

| | | |
|--------------|--------------|---------------|
| Инв. № подл. | Погр. и дата | Взамен инв. № |
| | | |

| Изм. | Кол.уч. | Лист | № док. | Подпись | Дата | ПЗЗ МО "Советское ГП" (внесение изменений) | | | |
|------------|------------|------|--------|---------|---------|---|-----------|------|--------|
| Разработал | | | | | 09.2015 | Карта градостроительного зонирования. Карта зон с особыми Условиями использования территорий. | Стадия | Лист | Листов |
| Проверил | | | | | 09.2015 | | Р | 1 | Х |
| Утвердил | Смоляницов | | | | 09.2015 | Карта градостроительного зонирования. Изменение части территориальной зоны ТС-2 на территориальную ТП-2. (М 1:2000) В г.пос. Советский | МБУ "РИЦ" | | |