



КОМИТЕТ ПО АРХИТЕКТУРЕ И ГРАДОСТРОИТЕЛЬСТВУ
ЛЕНИНГРАДСКОЙ ОБЛАСТИ

РАСПОРЯЖЕНИЕ

от 27 ноября 2018 года № 418

**О подготовке проекта планировки территории и проекта межевания
территории с целью размещения линейного объекта
«Газопровод межпоселковый до п. Коммунары, п. Кротово, п. Быково,
п. Мельниково с отводом на п. Беличье
Приозерского района Ленинградской области»**

В соответствии со статьями 45, 46 Градостроительного кодекса Российской Федерации, частью 2 статьи 1 областного закона от 07 июля 2014 года № 45-оз «О перераспределении полномочий в области градостроительной деятельности между органами государственной власти Ленинградской области и органами местного самоуправления Ленинградской области», подпунктом 11 пункта 2.1 Положения о комитете по архитектуре и градостроительству Ленинградской области, утвержденного постановлением Правительства Ленинградской области от 10 февраля 2014 года № 16, на основании обращения ООО «Газпром межрегионгаз» (вх. № 01-08-1371/2018 от 29.10.2018):

1. Принять решение о подготовке проекта планировки территории и проекта межевания территории с целью размещения линейного объекта «Газопровод межпоселковый до п. Коммунары, п. Кротово, п. Быково, п. Мельниково с отводом на п. Беличье Приозерского района Ленинградской области», расположенного в Мельниковском сельском поселении и Ларионовском сельском поселении Приозерского муниципального района Ленинградской области, в соответствии со схемой границ согласно приложению № 1 к настоящему распоряжению.

2. Утвердить техническое задание на подготовку проекта планировки территории и проекта межевания территории согласно приложению № 2 к настоящему распоряжению.

3. Утвердить задание на выполнение инженерных изысканий для разработки документации по планировке территории согласно приложению № 3 к настоящему распоряжению.

4. Настоящее распоряжение направить ООО «Газпром межрегионгаз», а также в администрацию МО «Приозерский муниципальный район» Ленинградской области для размещения в информационной системе обеспечения градостроительной деятельности.


5. Копию настоящего распоряжения разместить на официальном сайте комитета по архитектуре и градостроительству Ленинградской области в сети Интернет.

Председатель комитета

В.Е. Шибаев

Схема границ проектирования

Приложение №1 к распоряжению
комитета по архитектуре и
градостроительству Ленинградской
области от _____ № _____
27.11.2018 № 418

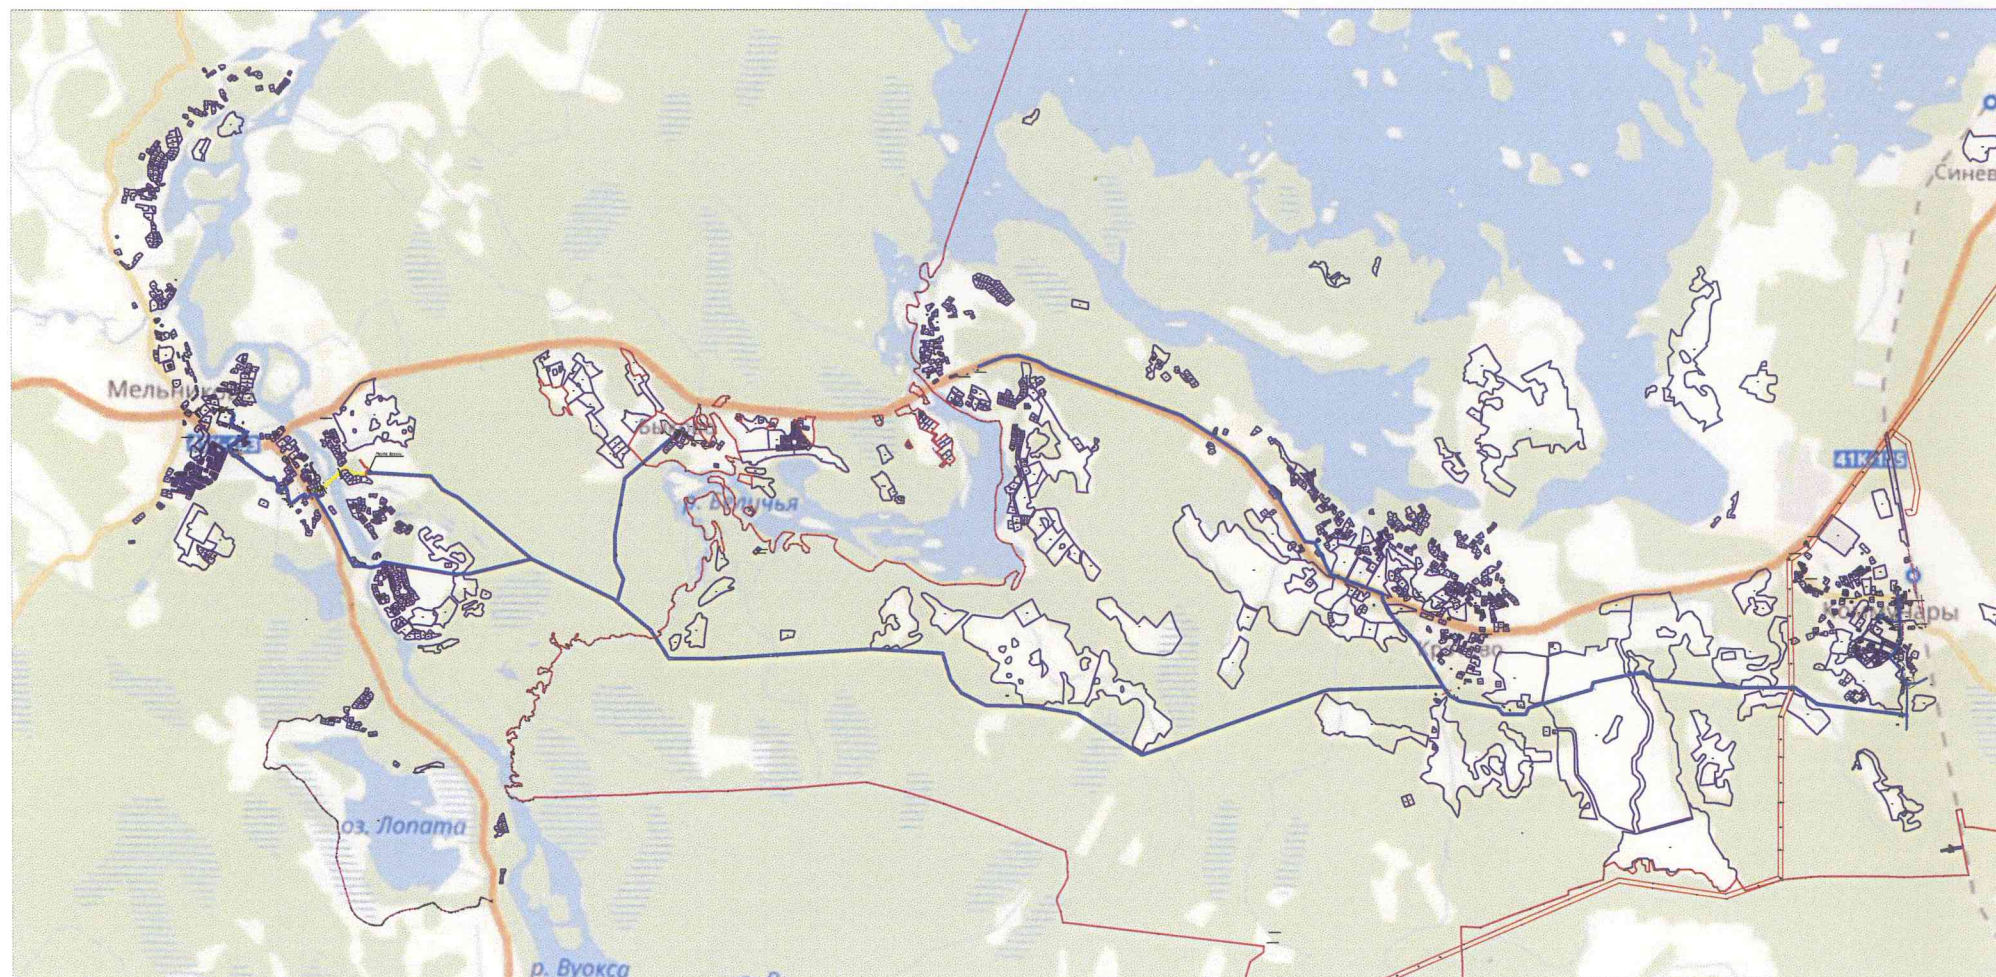

Условные обозначения:

- Граница проектируемого газопровода
- Границы земельных участков, сведения о которых содержатся в ЕГРН