



КОМИТЕТ ГРАДОСТРОИТЕЛЬНОЙ ПОЛИТИКИ
ЛЕНИНГРАДСКОЙ ОБЛАСТИ

РАСПОРЯЖЕНИЕ

от 30 апреля 2021 года № 165

О внесении изменений в проект планировки территории и проект межевания территории земельных участков с кадастровыми номерами 47:26:0108001:5784, 47:26:0108001:5785, 47:26:0108001:5786, 47:26:0108001:5787, 47:26:0108001:5788, 47:26:0108001:5790, 47:26:0108001:5791, 47:26:0108001:5792, общей площадью 30 га, расположенной по адресу: Ленинградская область, Тосненский район, массив «Федоровское», уч. Федоровское - 1/2, утвержденные распоряжением Комитета градостроительной политики Ленинградской области от 13 апреля 2020 года № 129


В соответствии со статьями 45, 46 Градостроительного кодекса Российской Федерации, частью 2 статьи 1 областного закона от 07 июля 2014 года № 45-оз «О перераспределении полномочий в области градостроительной деятельности между органами государственной власти Ленинградской области и органами местного самоуправления Ленинградской области», пунктом 2.9 Положения о Комитете градостроительной политики Ленинградской области, утвержденного постановлением Правительства Ленинградской области от 09 сентября 2019 года № 421, на основании обращений ООО «Институт градостроительного планирования и проектирования» от 30.03.2021 № 01-08-497/2021, от 22.04.2021 № 01-08-654/2021:

1. Внести в проект планировки территории и проект межевания территории земельных участков с кадастровыми номерами 47:26:0108001:5784, 47:26:0108001:5785, 47:26:0108001:5786, 47:26:0108001:5787, 47:26:0108001:5788, 47:26:0108001:5790, 47:26:0108001:5791, 47:26:0108001:5792, общей площадью 30 га, расположенной по адресу: Ленинградская область, Тосненский район, массив «Федоровское», уч. Федоровское - 1/2, утвержденные распоряжением Комитета градостроительной политики Ленинградской области от 13 апреля 2020 года № 129, следующие изменения:

Приложение № 1 (чертеж планировки территории, отображающий красные линии) изложить в редакции согласно приложению к настоящему распоряжению.



2. Копию настоящего распоряжения направить ООО «Институт градостроительного планирования и проектирования», главе муниципального образования Фёдоровское городское поселение Тосненского района Ленинградской области, в администрацию муниципального образования Тосненский район Ленинградской области, а также разместить на официальном сайте Комитета градостроительной политики Ленинградской области в сети «Интернет».

Председатель комитета

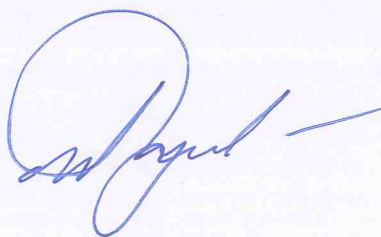


И.Я. Кулаков

Схема расположения листов

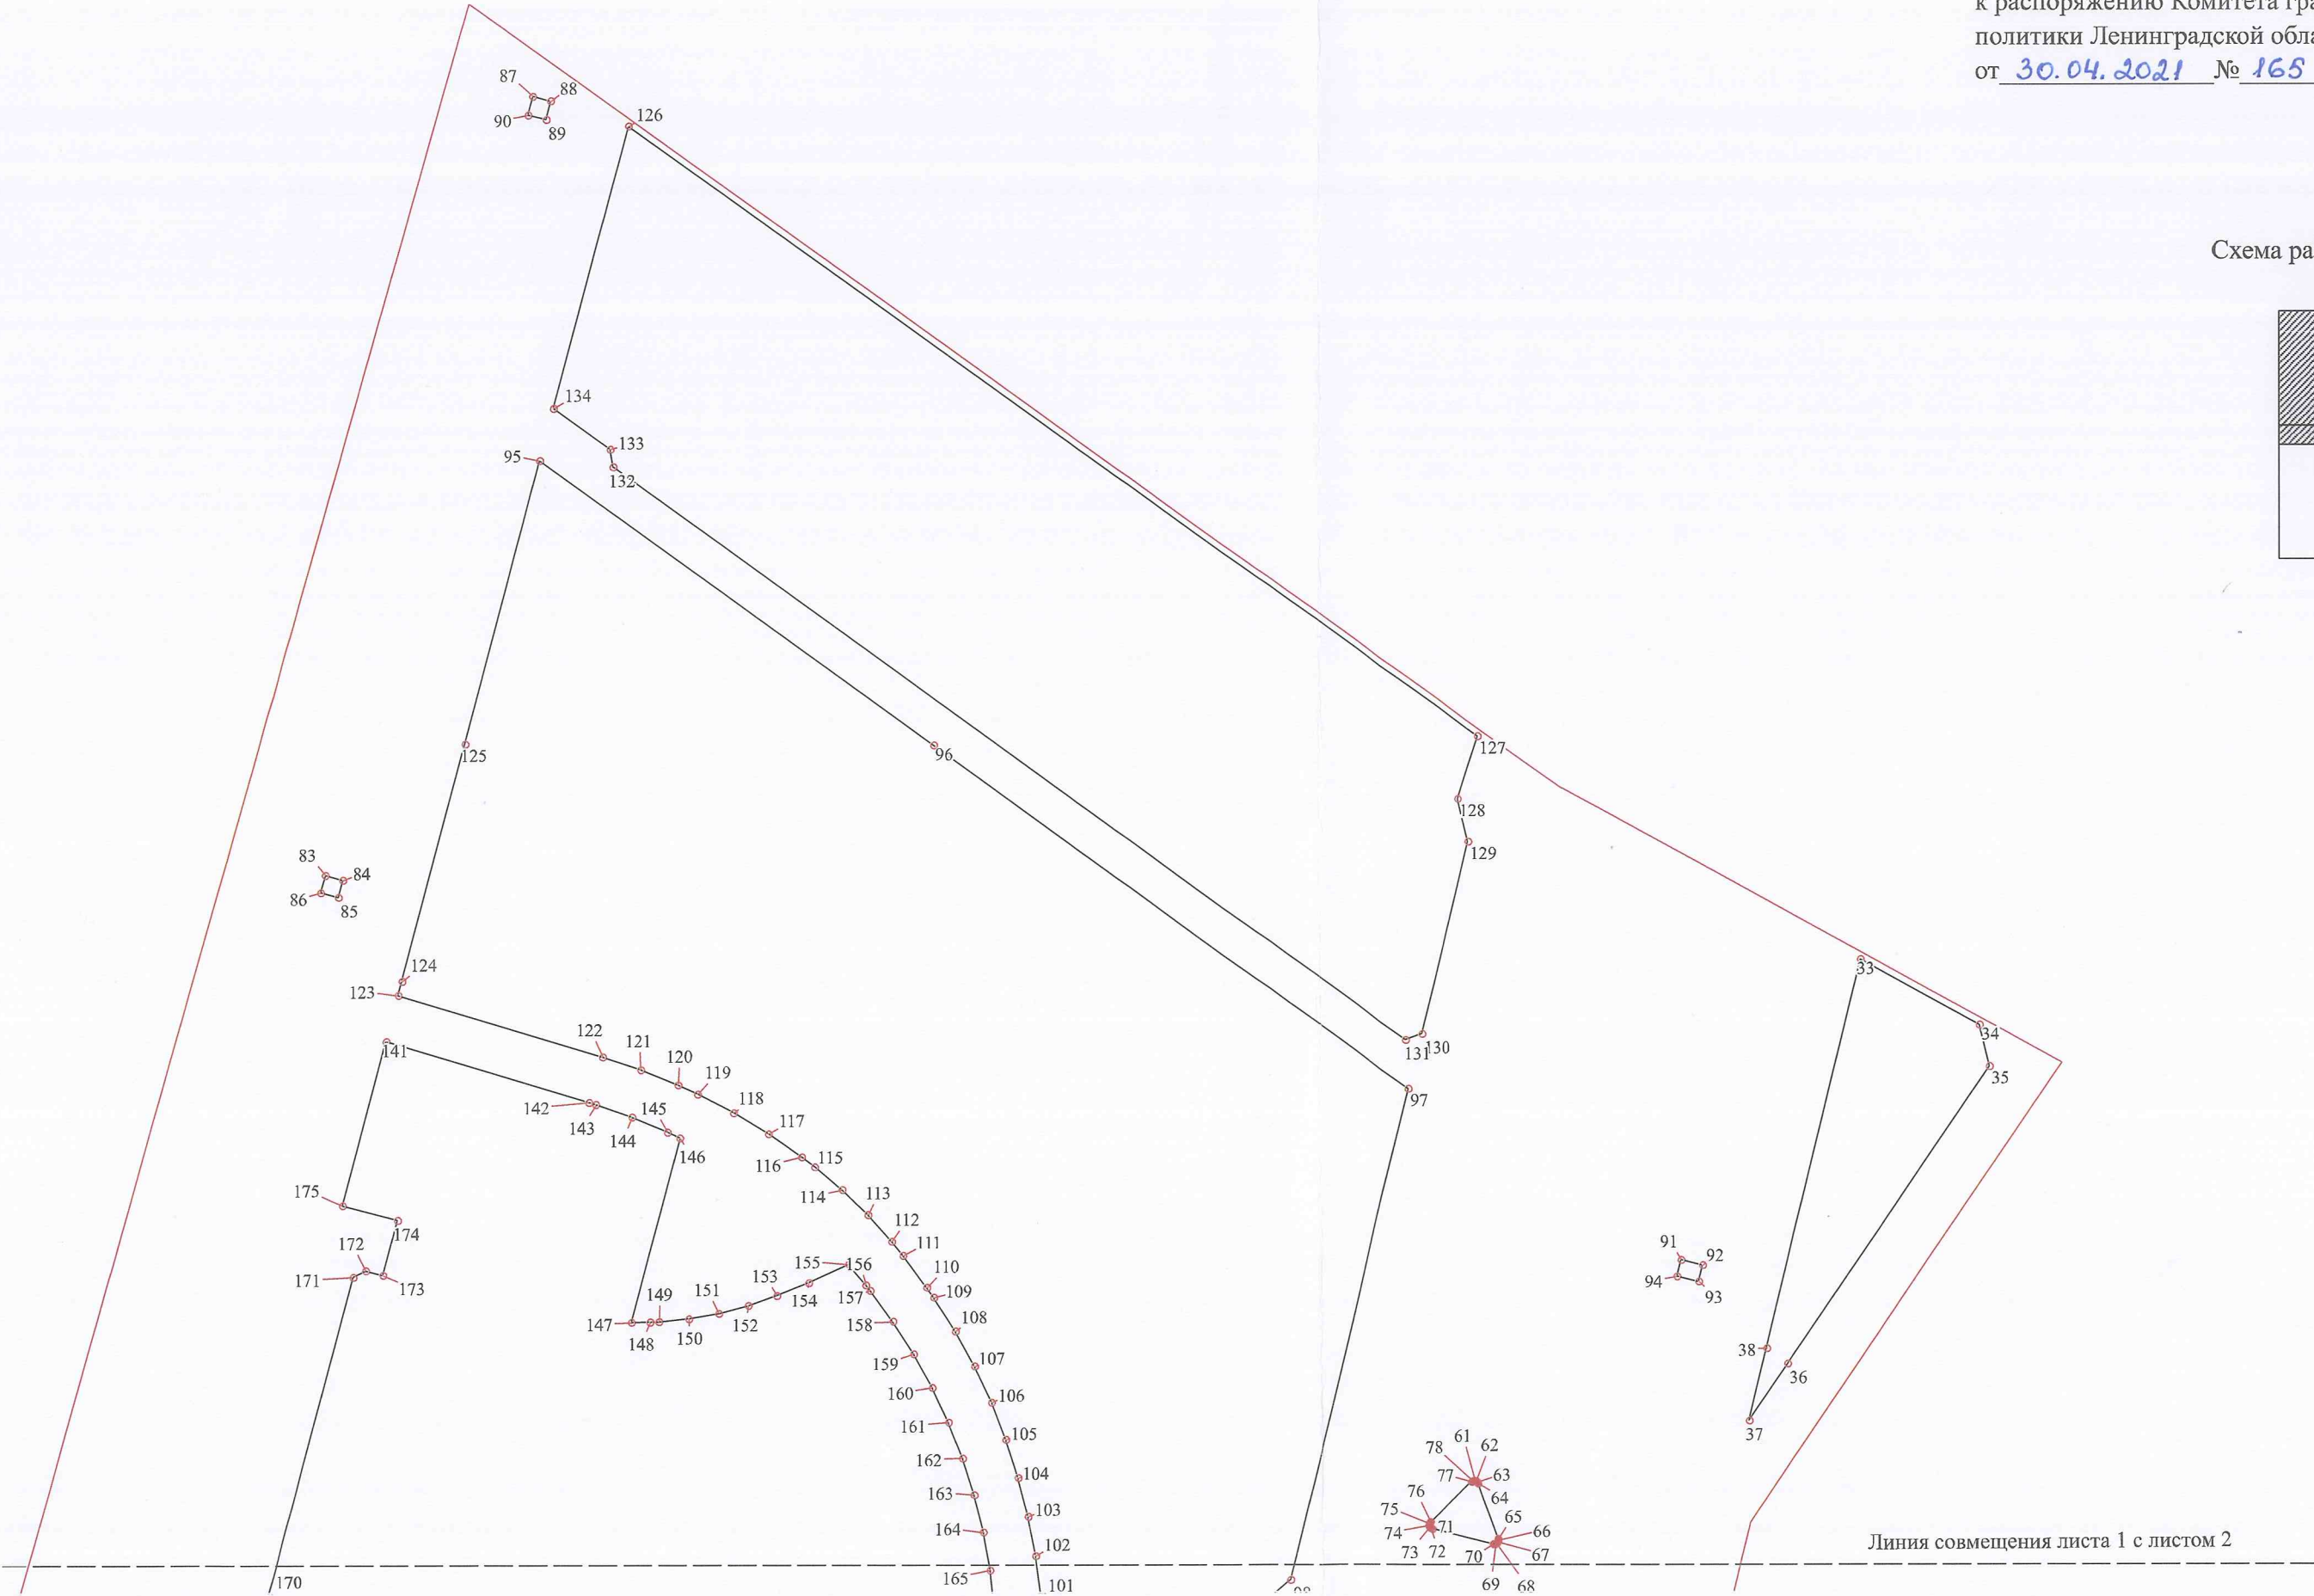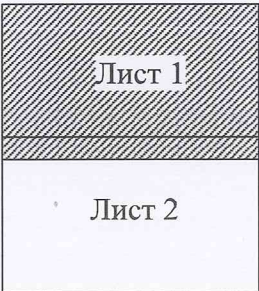

Условные обозначения:

- - граница проектирования
- - красная линия, утвержденная в составе проекта планировки территории
- ¹⁵ - характерная точка перелома красной линии и её номер

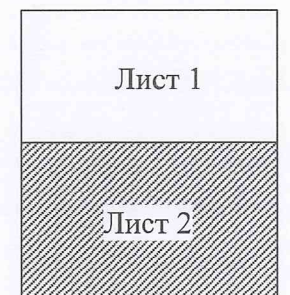

- - граница проектирования
- - красная линия, утвержденная в составе проекта планировки территории
- ¹⁵ - характерная точка перелома красной линии и её номер

Масштаб 1:2000

Приложение
к чертежу планировки территории,
отображающий красные линии

Перечень координат характерных точек красных линий

Обозначение (номер) характерной точки	Перечень координат характерных точек в системе координат, используемой для ведения Единого государственного реестра недвижимости	
	X	Y
1	406 807,69	2 225 786,86
2	406 739,48	2 225 788,78
3	406 728,15	2 225 788,75
4	406 716,01	2 225 787,95
5	406 703,96	2 225 786,35
6	406 692,03	2 225 783,96
7	406 680,28	2 225 780,80
8	406 668,77	2 225 776,86
9	406 663,04	2 225 774,92
10	406 663,36	2 225 771,09
11	406 663,15	2 225 765,46
12	406 662,15	2 225 759,91
13	406 660,37	2 225 754,57
14	406 657,86	2 225 749,53
15	406 654,65	2 225 744,90
16	406 650,83	2 225 740,76
17	406 646,46	2 225 737,21
18	406 645,45	2 225 736,53
19	406 640,53	2 225 733,78
20	406 635,28	2 225 731,76
21	406 629,79	2 225 730,50
22	406 624,17	2 225 730,03
23	406 618,55	2 225 730,35
24	406 613,03	2 225 731,48
25	406 607,73	2 225 733,37
26	406 602,74	2 225 735,99
27	406 576,11	2 225 710,56
28	406 581,34	2 225 705,20
29	406 708,41	2 225 584,09
30	406 745,12	2 225 625,69
31	406 797,80	2 225 685,39
32	406 804,29	2 225 701,70
33	407 028,64	2 226 060,99

Обозначение (номер) характерной точки	Перечень координат характерных точек в системе координат, используемой для ведения Единого государственного реестра недвижимости	
	X	Y
34	407 007,84	2 226 098,84
35	406 994,76	2 226 101,97
36	406 900,88	2 226 037,89
37	406 882,91	2 226 025,62
38	406 905,74	2 226 031,16
39	406 555,25	2 225 912,07
40	406 553,58	2 225 918,94
41	406 548,36	2 225 917,67
42	406 550,03	2 225 910,80
43	406 493,39	2 225 836,58
44	406 493,38	2 225 837,12
45	406 488,58	2 225 856,94
46	406 488,35	2 225 857,42
47	406 487,93	2 225 857,76
48	406 487,41	2 225 857,89
49	406 486,88	2 225 857,80
50	406 486,44	2 225 857,50
51	406 473,78	2 225 843,93
52	406 473,52	2 225 843,51
53	406 473,45	2 225 843,02
54	406 473,56	2 225 842,54
55	406 473,85	2 225 842,14
56	406 474,28	2 225 841,89
57	406 491,74	2 225 835,64
58	406 492,27	2 225 835,57
59	406 492,78	2 225 835,73
60	406 493,18	2 225 836,09
61	406 863,85	2 225 939,02
62	406 863,74	2 225 939,50
63	406 863,45	2 225 939,90
64	406 863,02	2 225 940,15
65	406 845,55	2 225 946,39
66	406 845,02	2 225 946,46
67	406 844,51	2 225 946,30
68	406 844,11	2 225 945,94
69	406 843,90	2 225 945,45
70	406 843,91	2 225 944,91
71	406 848,72	2 225 925,10

Обозначение (номер) характерной точки	Перечень координат характерных точек в системе координат, используемой для ведения Единого государственного реестра недвижимости	
	X	Y
72	406 848,96	2 225 924,62
73	406 849,37	2 225 924,28
74	406 849,89	2 225 924,15
75	406 850,42	2 225 924,24
76	406 850,86	2 225 924,54
77	406 863,52	2 225 938,11
78	406 863,78	2 225 938,53
79	406 816,59	2 225 511,45
80	406 813,21	2 225 517,66
81	406 806,79	2 225 514,17
82	406 810,16	2 225 507,96
83	407 055,60	2 225 574,71
84	407 054,06	2 225 580,27
85	407 048,64	2 225 578,77
86	407 050,17	2 225 573,22
87	407 301,77	2 225 640,44
88	407 300,34	2 225 646,17
89	407 294,49	2 225 644,72
90	407 295,91	2 225 638,98
91	406 933,67	2 226 003,93
92	406 932,00	2 226 010,80
93	406 926,78	2 226 009,53
94	406 928,45	2 226 002,66
95	407 186,56	2 225 642,64
96	407 096,58	2 225 767,13
97	406 987,79	2 225 917,65
98	406 832,69	2 225 880,02
99	406 826,66	2 225 872,61
100	406 824,23	2 225 801,20
101	406 827,80	2 225 800,91
102	406 840,35	2 225 799,36
103	406 852,78	2 225 797,02
104	406 865,04	2 225 793,90
105	406 877,07	2 225 790,01
106	406 888,84	2 225 785,36
107	406 900,29	2 225 779,99
108	406 911,37	2 225 773,90
109	406 922,05	2 225 767,12
110	406 925,20	2 225 764,94

Обозначение (номер) характерной точки	Перечень координат характерных точек в системе координат, используемой для ведения Единого государственного реестра недвижимости	
	X	Y
111	406 935,28	2 225 757,30
112	406 939,77	2 225 753,70
113	406 948,18	2 225 746,18
114	406 956,04	2 225 738,09
115	406 963,30	2 225 729,45
116	406 966,44	2 225 725,33
117	406 973,75	2 225 714,82
118	406 980,38	2 225 703,88
119	406 986,32	2 225 692,54
120	406 989,21	2 225 686,33
121	406 994,03	2 225 674,47
122	406 998,11	2 225 662,33
123	407 017,60	2 225 597,71
124	407 022,09	2 225 598,90
125	407 097,09	2 225 618,85
126	407 292,33	2 225 670,77
127	407 099,19	2 225 940,08
128	407 079,37	2 225 933,66
129	407 065,83	2 225 937,07
130	407 005,17	2 225 922,00
131	407 003,25	2 225 916,74
132	407 184,57	2 225 665,88
133	407 190,15	2 225 664,98
134	407 203,12	2 225 647,04
135	406 818,97	2 225 544,88
136	406 755,35	2 225 614,34
137	406 728,00	2 225 584,03
138	406 723,36	2 225 570,53
139	406 763,48	2 225 530,13
140	406 812,48	2 225 543,16
141	407 003,09	2 225 593,85
142	406 983,75	2 225 658,00
143	406 983,08	2 225 660,20
144	406 979,08	2 225 671,66
145	406 974,32	2 225 682,86
146	406 972,41	2 225 686,85
147	406 914,27	2 225 671,39
148	406 914,34	2 225 677,39
149	406 914,44	2 225 680,15

Обозначение (номер) характерной точки	Перечень координат характерных точек в системе координат, используемой для ведения Единого государственного реестра недвижимости	
	X	Y
150	406 915,33	2 225 689,71
151	406 917,00	2 225 699,16
152	406 919,45	2 225 708,43
153	406 922,67	2 225 717,48
154	406 926,72	2 225 727,58
155	406 932,53	2 225 740,17
156	406 925,98	2 225 745,53
157	406 924,23	2 225 746,93
158	406 914,44	2 225 754,15
159	406 904,20	2 225 760,71
160	406 893,55	2 225 766,59
161	406 882,53	2 225 771,75
162	406 871,20	2 225 776,18
163	406 859,61	2 225 779,85
164	406 847,79	2 225 782,75
165	406 835,82	2 225 784,87
166	406 823,72	2 225 786,20
167	406 820,33	2 225 686,36
168	406 761,41	2 225 621,06
169	406 817,88	2 225 559,41
170	406 827,73	2 225 556,53
171	406 928,62	2 225 583,36
172	406 930,66	2 225 587,34
173	406 929,20	2 225 592,83
174	406 946,60	2 225 597,45
175	406 951,22	2 225 580,06
176	406 810,96	2 225 868,81
177	406 805,37	2 225 873,39
178	406 653,70	2 225 836,48
179	406 519,45	2 225 803,81
180	406 510,13	2 225 800,36
181	406 500,44	2 225 795,45
182	406 526,93	2 225 760,97
183	406 549,08	2 225 738,26
184	406 587,52	2 225 752,43
185	406 586,85	2 225 753,84
186	406 584,90	2 225 759,14
187	406 583,71	2 225 764,67
188	406 583,32	2 225 770,31

Обозначение (номер) характерной точки	Перечень координат характерных точек в системе координат, используемой для ведения Единого государственного реестра недвижимости	
	X	Y
189	406 583,73	2 225 775,95
190	406 585,01	2 225 781,76
191	406 587,01	2 225 787,04
192	406 640,52	2 225 819,74
193	406 658,88	2 225 789,15
194	406 665,45	2 225 791,64
195	406 677,46	2 225 795,61
196	406 689,69	2 225 798,82
197	406 702,11	2 225 801,25
198	406 714,65	2 225 802,89
199	406 727,27	2 225 803,73
200	406 739,91	2 225 803,77
201	406 749,49	2 225 803,50
202	406 808,29	2 225 801,85