

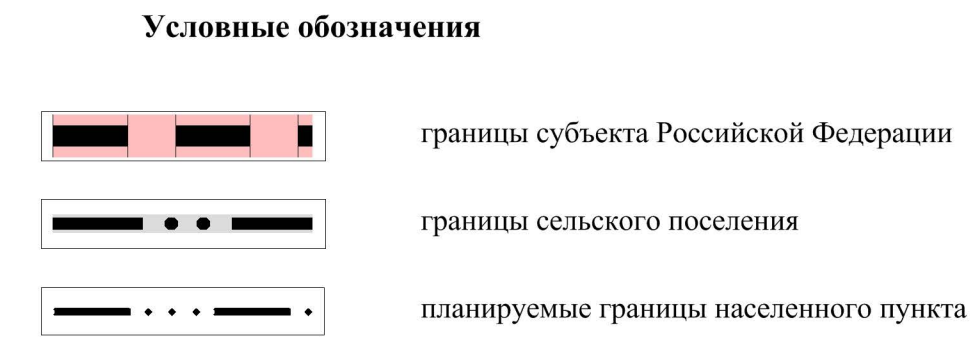


Изменения в генеральный план
муниципального образования
"Бугровское сельское поселение"
Всеволожского муниципального района
Ленинградской области

Карта функциональных зон поселения

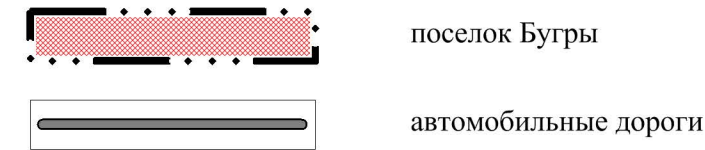

Граница поселка Бугры, граница муниципального образования "Бугровское сельское поселение" и граница Всеволожского муниципального района не отображаются в случае их совпадения с границей Ленинградской области

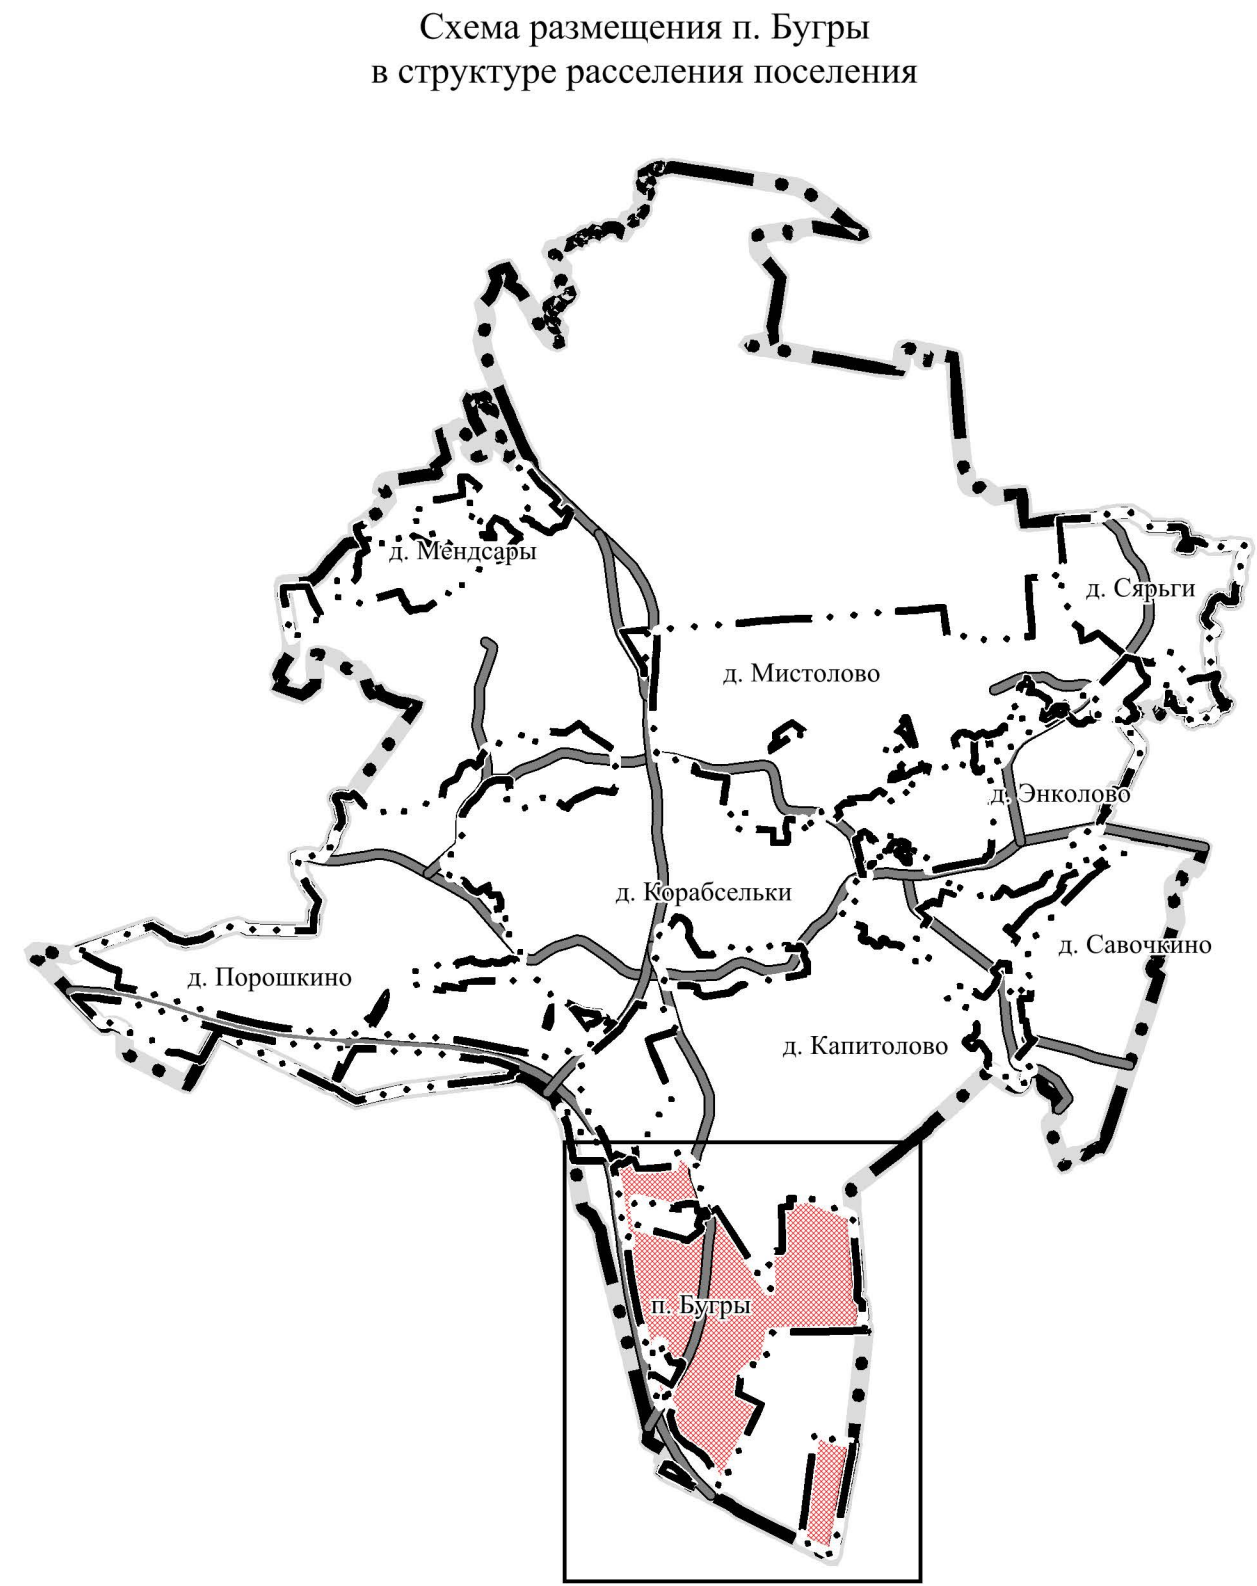

Примечание.
Наименование, описание и параметры функциональных зон установлены генеральным планом муниципального образования "Бугровское сельское поселение" Всеволожского муниципального района Ленинградской области, утвержденным решением Совета депутатов муниципального образования "Бугровское сельское поселение" от 05.09.2014 № 34 с изменениями.

Размещение объектов федерального значения, объектов регионального значения и объектов местного значения муниципального района на территории, планируемой к включению в границы п. Бугры, и на сопредельных территориях п. Бугры, в соответствии с утвержденной схемой территориального планирования Российской Федерации (в действующей редакции), утвержденной схемой территориального планирования Ленинградской области (в действующей редакции), схемой территориального планирования Всеволожского муниципального района, утвержденной постановлением совета депутатов муниципального образования Всеволожский муниципальный район Ленинградской области от 20.12.2012 № 88 (в действующей редакции), не предусматривается

