

Изменения в генеральный план
муниципального образования
"Бугровское сельское поселение"
Всеволожского муниципального района
Ленинградской области

Карта планируемого размещения объектов
местного значения поселения


Условные обозначения

границы субъекта Российской Федерации

границы сельского поселения

Граница поселка Бугры, граница муниципального образования "Бугровское сельское поселение" и граница Всеволожского муниципального района не отображаются в случае их совпадения с границей Ленинградской области

Схема размещения п. Бугры
в структуре расселения поселения

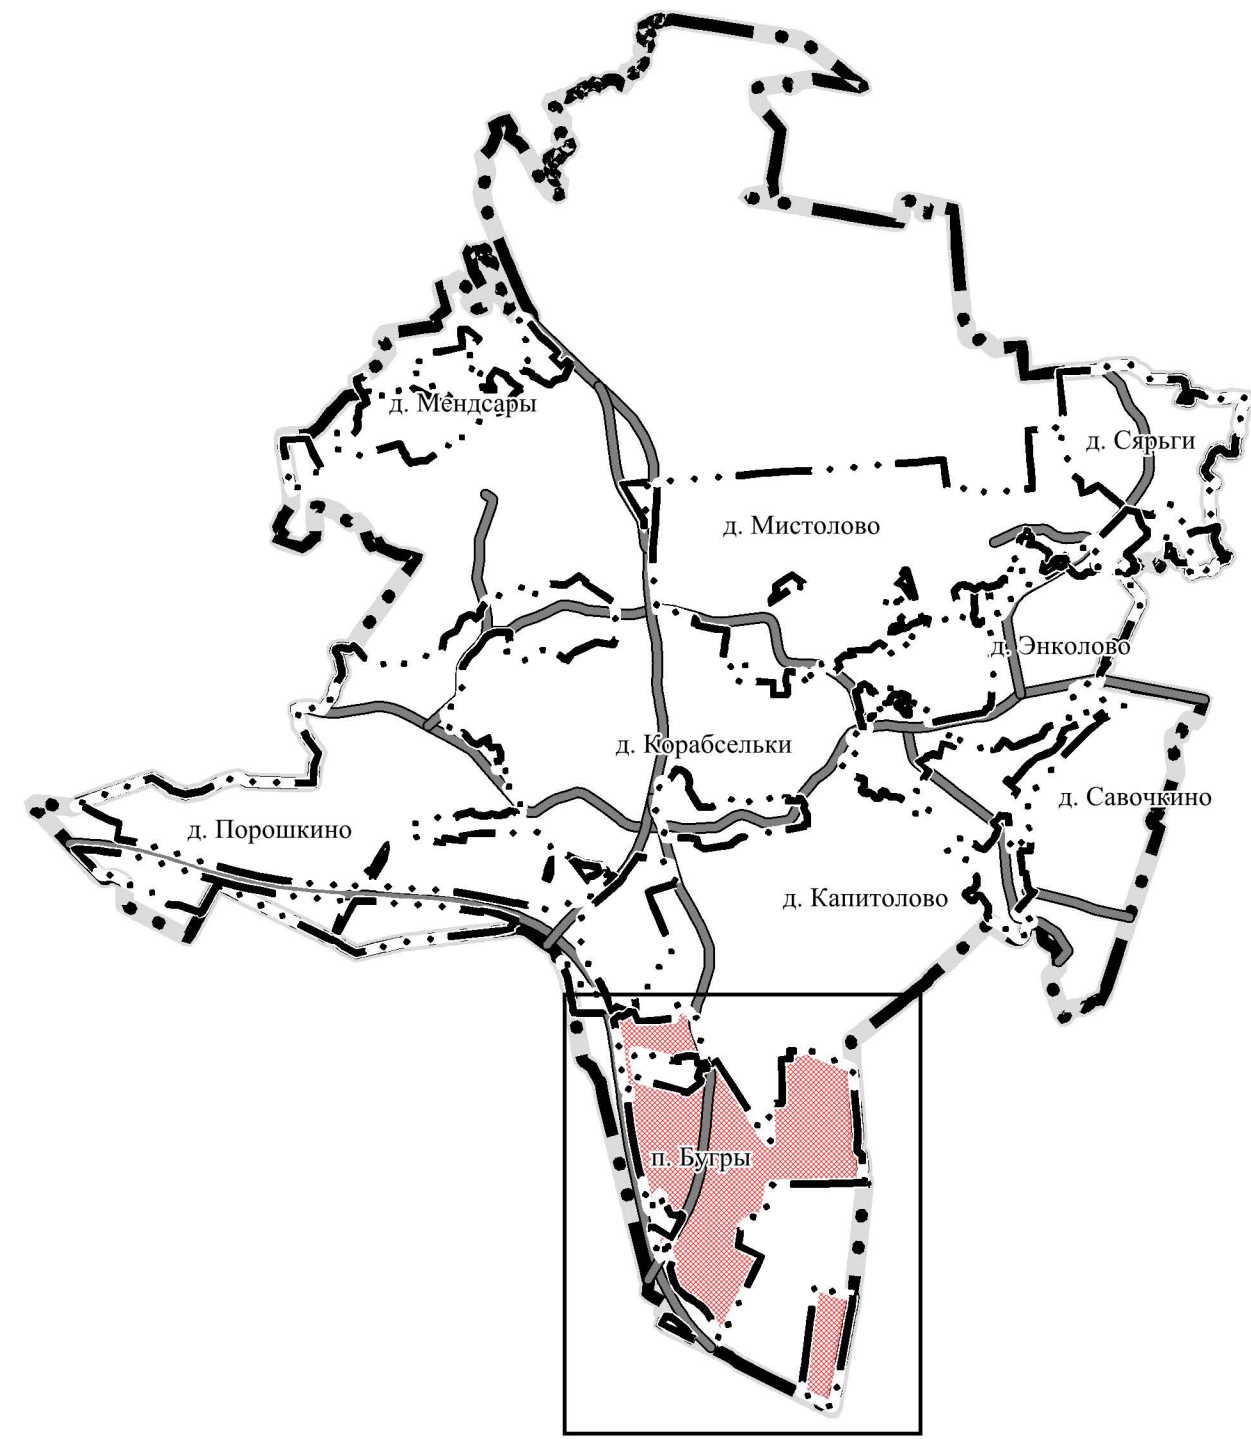

поселок Бугры

автомобильные дороги

Примечание.
Размещение объектов местного значения поселения определено генеральным планом муниципального образования "Бугровское сельское поселение" Всеволожского муниципального района Ленинградской области, утвержденным решением Совета депутатов муниципального образования "Бугровское сельское поселение" от 05.09.2014 № 34 с изменениями.
Размещение дополнительных объектов местного значения поселения в границах п. Бугры не предусматривается

