




Концепция пространственного развития  
муниципальных образований Ленинградской области  
Концепция ресипрокального павильона  
из дерева

749095



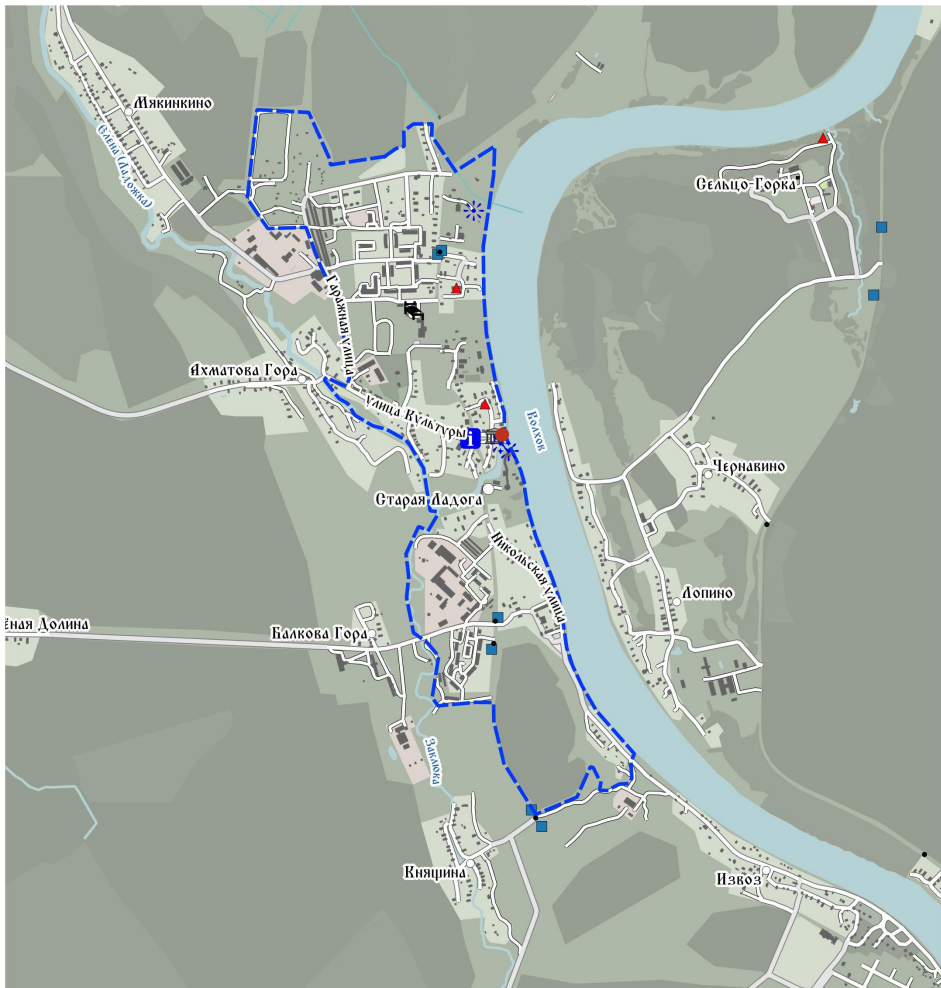


ситуационная схема относительно с. Старая Ладога



ситуационная схема М: 1:5000



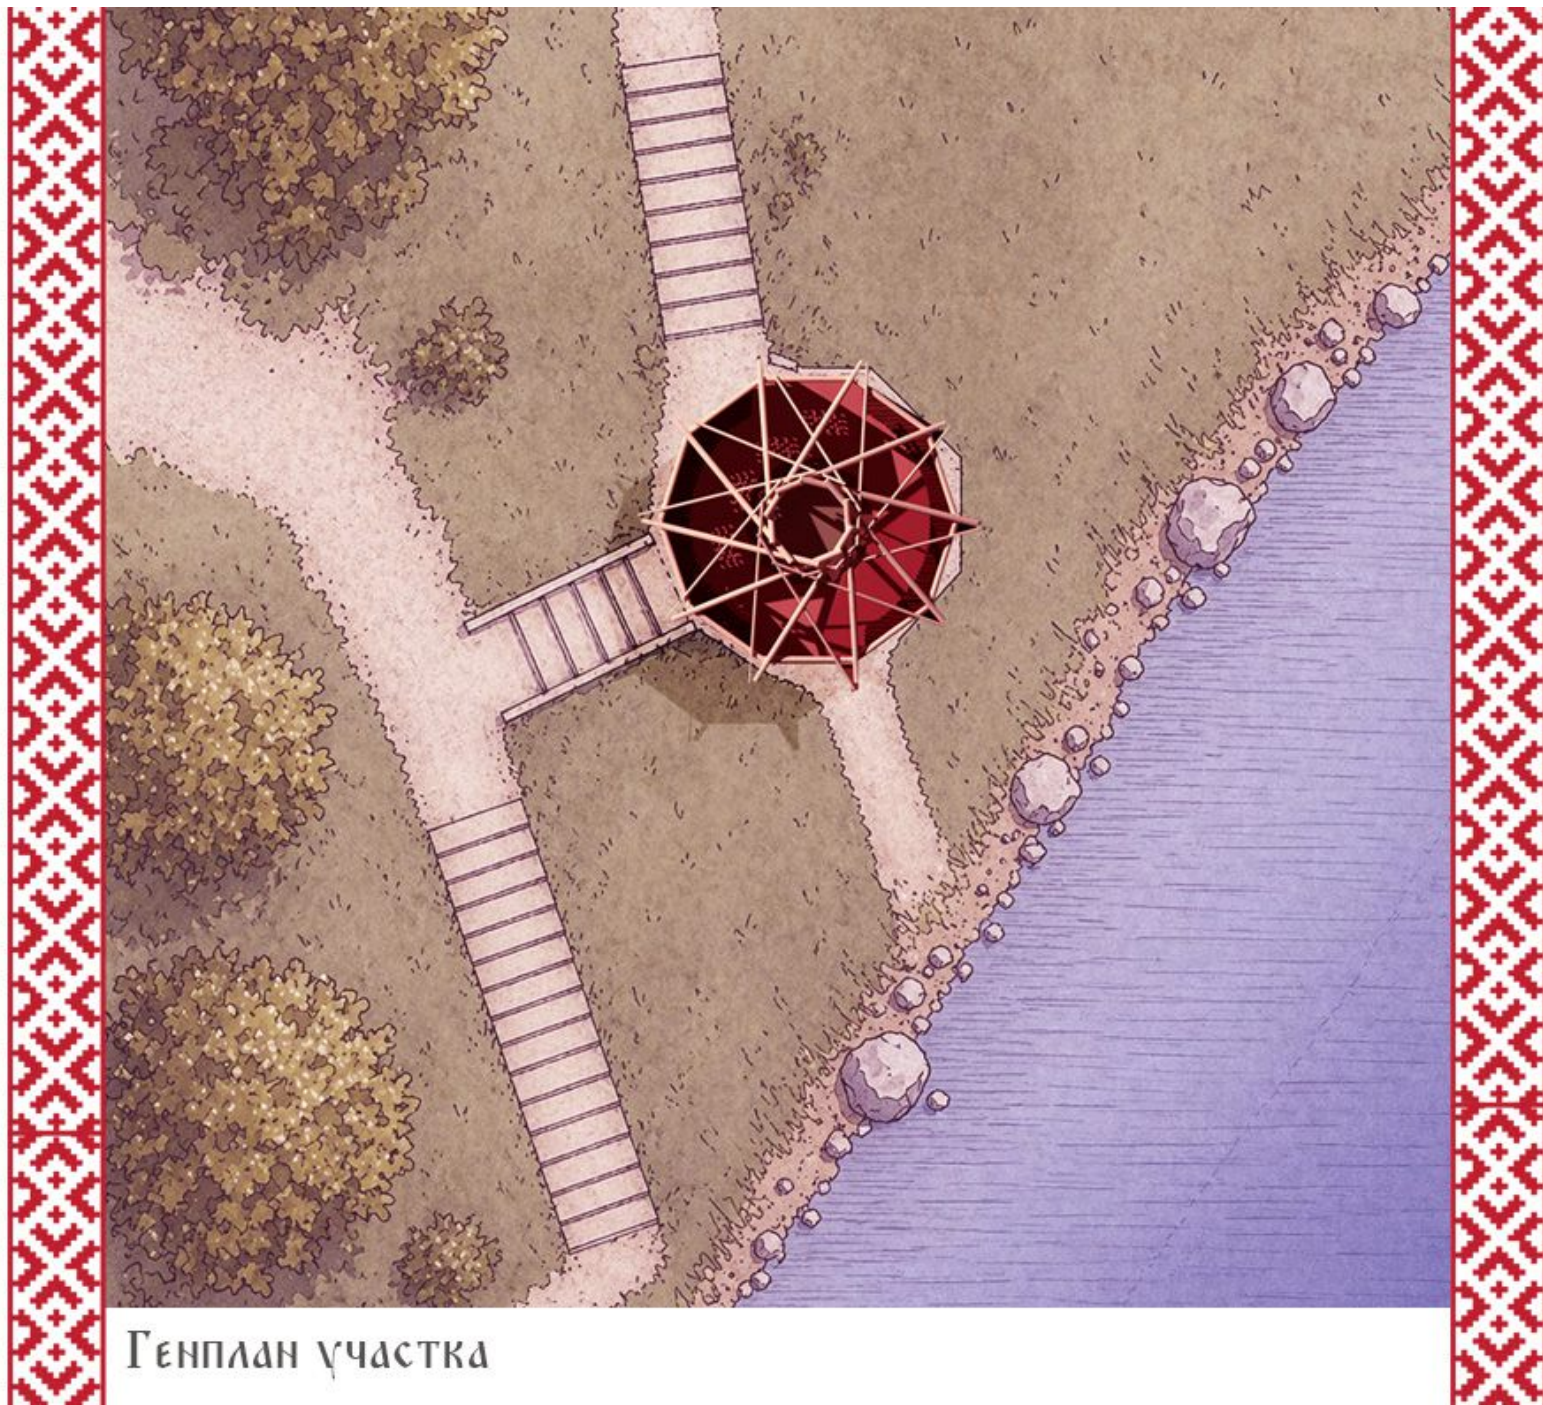

Генплан участка



фасады м: 1:50

СХЕМА СБОРКИ ПАВИЛЬОНА



ДЕКОРАТИВНЫЕ БАЛКИ

РЕСИПРОКАЛЬНАЯ СИСТЕМА


ПОПЕРЕЧНЫЕ БАЛКИ

РЕЗНЫЕ ОГРАЖДЕНИЯ

НЕСУЩИЕ КОЛОННЫ

СКАМЬИ

ОСНОВАНИЕ

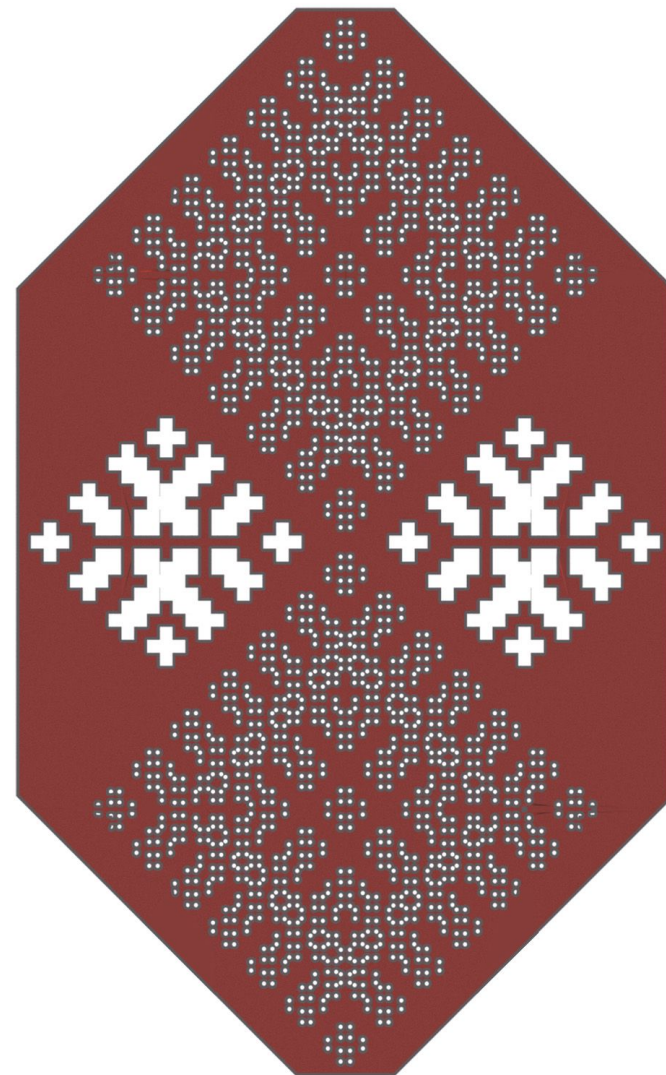

ВАРИАНТ ПЕРФОРАЦИИ ОГРАЖДЕНИЯ



## ДРЕВЕСИНА СОСНА

несущие стойки, балки,  
элементы каркаса,  
напольное покрытие



## СТЕКЛО

КРОВЕЛЬНОЕ  
ОСТЕКЛЕНИЕ



## ДРЕВЕСИНА СОСНА

перфорированные панели



## ДРЕВЕСИНА ДУБ

скамьи





КОНЦЕПЦИЯ СЕЗОННОЙ ТРАНСФОРМАЦИИ



КОНЦЕПЦИЯ СЕЗОННОЙ ТРАНСФОРМАЦИИ



РАЗВЕРТКА