


Поперечный профиль

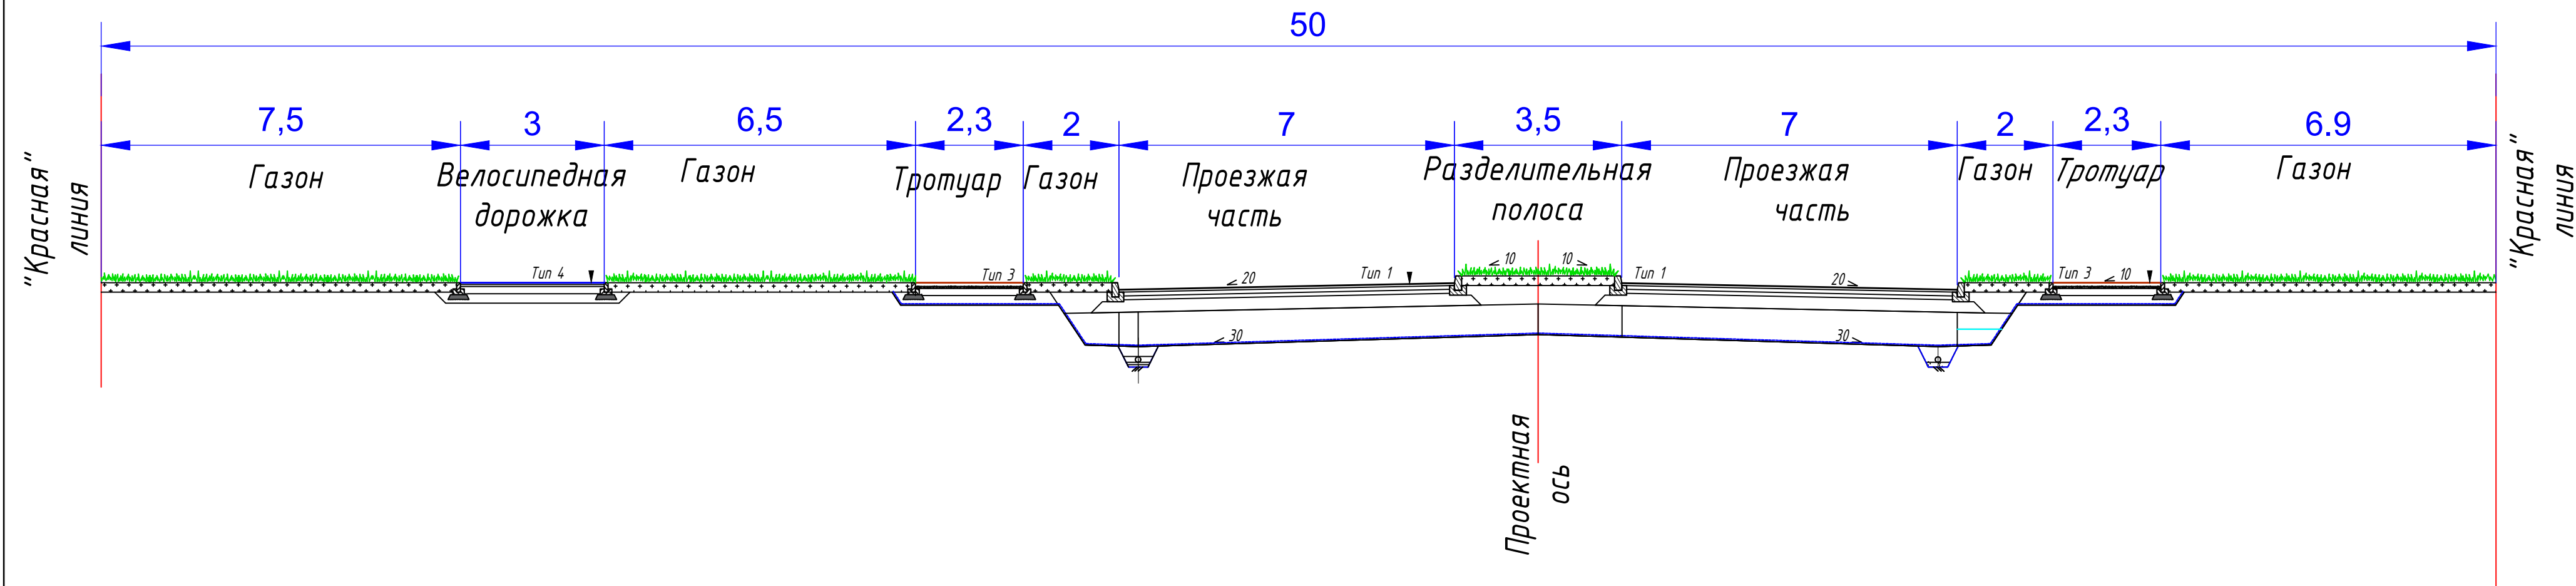

						Внесение изменений в проект планировки территории и проект межевания территории, предусматривающих размещение линейного объекта регионального значения «Автомобильная дорога «Продолжение улицы Пионерстроя с устройством транспортной развязки на пересечении с автомобильной дорогой федерального значения А-118 «Кольцевая автомобильная дорога вокруг города Санкт-Петербург» (по титулу: «Автомобильная дорога «Продолжение улицы Пионерстроя с устройством развязки на пересечении с А-118 «Кольцевая автомобильная дорога вокруг города Санкт-Петербург»»)			
Изм.	Кол	Лист	№ док	Подпись	Дата	Проект планировки территории. Материалы по обоснованию	Стадия	Лист	Листов
Разработал		Величина			2026		ППТ	1	1
Проверил		Белякова			2026	Поперечный профиль М 1:1000			
Контр		Ермолина			2026				